



04009712710040016



8837

ΕΦΗΜΕΡΙΣ ΤΗΣ ΚΥΒΕΡΝΗΣΕΩΣ

ΤΗΣ ΕΛΛΗΝΙΚΗΣ ΔΗΜΟΚΡΑΤΙΑΣ

ΤΕΥΧΟΣ ΤΕΤΑΡΤΟ

Αρ. Φύλλου 971

27 Οκτωβρίου 2004

ΑΠΟΦΑΣΕΙΣ

Αριθ. 7268

Καθορισμός οριογραμμών αιγιαλού - παραλίας μπροστά από το Δημοτικό Διαμέρισμα Περαίας του Δήμου Θερμαϊκού, του Νομού Θεσσαλονίκης.

Ο ΓΕΝΙΚΟΣ ΓΡΑΜΜΑΤΕΑΣ
ΠΕΡΙΦΕΡΕΙΑΣ ΚΕΝΤΡΙΚΗΣ ΜΑΚΕΔΟΝΙΑΣ

Έχοντας υπόψη:

1. Τις διατάξεις του Ν. 2971/2001 (ΦΕΚ 285/τ.Α'/19.12.2001) «Περί αιγιαλού και παραλίας και άλλες διατάξεις».

2. Τις διατάξεις του Ν.Δ. 439/1970 «Περί συμπληρώσεως των διατάξεων περί αιγιαλού».

3. Τις διατάξεις του Ν. 3200/1955 «Περί διοικητικής αποκέντρωσης» όπως αυτές τροποποιήθηκαν και ισχύουν σήμερα με τα Ν.Δ. 532/1970, Β.Δ. 704/1970, Β.Δ. 705/1970, Β.Δ. 192/1972, Π.Δ. 71/1984, Π.Δ. 347/1986, Ν. 2026/1992 και Π.Δ. 97/1993.

4. Τις διατάξεις του άρθρου 19 παραγρ. 5 Ν. 2344/1995 του άρθρου 52 παραγρ. 6 Ν. 2218/1994, του άρθρου 4 παραγρ. 7 του Ν. 2240/1994, δυνάμει των οποίων οι αρμοδιότητες του Υπουργείου Οικονομικών που είχαν μεταβιβαστεί στους Νομάρχες ανήκουν στον Περι/κο Δ/ντή, σε συνδυασμό με αυτές του άρθρου 14 παραγρ. 2 του Ν. 2399/1996 με τις οποίες προβλέπεται η κατάργηση των θέσεων των Περι/κών Δ/ντών, οι αρμοδιότητες πλέον του οποίου περιήλθαν στο Γενικό Γραμματέα της Περιφέρειας που ασκούνται από τον Αναπληρωματικό Περι/κο Δ/ντή.

5. Τις διατάξεις του τετάρτου εδαφίου της παραγρ. 2 του άρθρου 1 και της παραγρ. 6 του ίδιου άρθρου του Ν. 2503/1997 «Διοίκηση, οργάνωση, στελέχωση της Περιφέρειας, ρύθμιση θεμάτων για την τοπική αυτοδιοίκηση και άλλες διατάξεις» (ΦΕΚ 107/Α), σύμφωνα τις οποίες οι Περιφερειακές Υπηρεσίες του Υπουργείου Οικονομικών, που συγκροτούσαν την Περι/κή Διοίκηση του Νομού ή Νομαρχίας, δεν υπήχθησαν στην ενιαία οργανική μονάδα της Περιφέρειας, ούτε καταργήθηκαν, αλλά αποτελούν από 1.9.1997, Υπηρεσίες του Υπουργείου Οικονομικών.

6. Το υπ' αριθμ. 28979/31.7.1997 έγγραφο της Δ/νσης Διοίκησης του Υπουργείου Εσωτερικών, Δημ. Διοίκησης και Αποκέντρωσης, σύμφωνα με το οποίο οι αρμοδιότητες του Γενικού Γραμματέα της Περιφέρειας σε θέματα

Υπηρεσιών του Υπουργείου Οικονομικών μεταφέρονται από 1.9.1997 στον Υπουργό Οικονομικών.

7. Την υπ' αριθμ. 14650/Δ10685/17.3.2004 (ΦΕΚ 519/Β'/17.3.2004) κοινή απόφαση του Πρωθυπουργού και Υπουργού Οικονομικών «Περί καθορισμού αρμοδιοτήτων των Υφυπουργών Οικονομίας και Οικονομικών».

8. Το Ν. 3220 (ΦΕΚ 15/τ.Α/28.1.2004) Άρθρο 46 παράγραφο 21 με το οποίο οι αρμοδιότητες του Υπουργού Οικονομικών και Οικονομίας οι οποίες άνηκαν ή είχαν μεταβιβαστεί στους Νομάρχες μέχρι την έναρξη λειτουργίας των Νομαρχιακών Αυτοδιοικήσεων και αφορούν θέματα και Υπηρεσιών του Υπουργείου Οικονομίας και Οικονομικών, που εξαιρέθηκαν από την κατάργηση με τις διατάξεις της παραγρ. 2 του άρθρου 39 του Ν. 2218/1994, περιέρχονται στον Γενικό Γραμματέα της Περιφέρειας, εκτός των θεμάτων Υ. Δ. Ε.

9. Την υπ' αριθμ. 1030057/795/Α.0006/7.4.2004 Εγκύκλιο της Δ/νσης Οργάνωσης.

10. Την υπ' αριθμ. οικ.7439/19.8.2004 απόφαση του Γενικού Γραμματέα της Περιφέρειας Κεντρικής Μακεδονίας, «Τροποποίηση και συμπλήρωση της υπ' αριθμ. 5631/26.7.2000 απόφασής μας (ΦΕΚ 1339/Β/6.11.2000) περί ορισμού εισηγητών και μεταβίβαση εξουσίας υπογραφής «με εντολή Γενικού Γραμματέα» αποφάσεων, εγγράφων και άλλων πράξεων στον Γενικό Διευθυντή, στους Προϊσταμένους Δ/νσεων, Τμημάτων και Γραφείων των Υπηρεσιών της Περιφέρειας Κεντρικής Μακεδονίας».

11. Την από 29.9.2003 έκθεση της κατά το άρθρο 3 του Ν. 2971/19.12.2001 (ΦΕΚ 285/τ.Α/19.12.2001) «Περί αιγιαλού και παραλίας» αρμόδιας Επιτροπής καθορισμού ορίων αιγιαλού και παραλίας για τον καθορισμό οριογραμμών αιγιαλού-παραλίας μπροστά από Δ.Δ. Περαίας του Δήμου Θερμαϊκού Ν. Θεσσαλονίκης.

12. Το από 23.7.2003 τοπογραφικό και υψομετρικό διάγραμμα κλίμακας 1:500 σε (4) πινακίδες το οποίο συντάχθηκε από την Κουτσούλα Σταυρούλα Τοπογράφο Μηχανικό, ελέγχθηκε και θεωρήθηκε νομότυπα από την υπηρεσία του Δήμου Θερμαϊκού και για την ακρίβεια της αποτύπωσης από την Ελένη Τσαμπασιδου Τοπογράφο Μηχανικό της Κτηματικής Υπηρεσίας Ν. Θεσσαλονίκης, όπως ορίζουν οι διατάξεις του Ν. 2971/2001.

13. Τη σύμφωνη γνώμη του Γενικού Επιτελείου Ναυτικού, που διατυπώθηκε στο υπ' αριθμ. Φ544.5/163/04/Σ239/6.2.2004 έγγραφό του.

14. Τα με υπ' αριθμ. 2305/21.5.2004 και 3801/8.9.2204 (αρ. πρωτ. Δ/σης ΠΕ.ΧΩ.4220/2.6.2004 και 7268/2004) έγγραφα της Κτηματικής Υπηρεσίας Ν. Θεσσαλονίκης, με τα οποία διαβιβάστηκαν στην υπηρεσία μας ο σχετικός φάκελος του θέματος, αποφασίζουμε:

Επικυρώνουμε την από 29.9.2003 έκθεση της κατά το άρθρο 3 του Ν. 2971/2001 (ΦΕΚ 285/τ. Α'/19.12.2001) «Περί αιγιαλού και παραλίας» αρμόδιας Επιτροπής καθορισμού ορίων αιγιαλού και παραλίας για τον καθορισμό ορίων αιγιαλού-παραλίας μπροστά από το Δ.Δ. Περαίας του Δήμου Θερμαϊκού του Ν. Θεσσαλονίκης καθώς επίσης και το από 18.9.2003 τοπογραφικό και υψομετρικό διάγραμμα, κλίμακας 1:500, σε (4) πινακίδες το οποίο συντάχθηκε από την Κουτσούλα Σταυρούλα Τοπογράφο Μηχανικό, ελέγχθηκε για την ακρίβεια της αποτύπωσης από την Τσαμπασιδού Ελένη Τοπογράφο Μηχανικό της Κτηματικής Υπηρεσίας Ν. Θεσσαλονίκης και θεωρήθηκε με την ίδια ημερομηνία, όπως ορίζουν οι διατάξεις του Ν.2971/2001. Στο τοπογραφικό αυτό διάγραμμα, καθορίστηκε η οριογραμμή του αιγιαλού με κόκκινη γραμμή, με στοιχεία 1,2,3,4,5,6,7,8,9,10,11,12,13,14,15,16 της οποίας οι κορυφές εξασφαλίζονται από το κρατικό τριγωνομετρικό δίκτυο.

Η οριογραμμή της παραλίας με κίτρινη συνεχή πολυγωνική γραμμή με στοιχεία 1', 2', 3', 4', 5', 6', 7', 8', 9', 10', 11', 12', 13', 14', 15', 16', της οποίας οι κορυφές εξασφαλίζονται από το κρατικό τριγωνομετρικό δίκτυο.

Στο τοπογραφικό διάγραμμα δεν απεικονίζεται οριογραμμή παλαιού αιγιαλού σύμφωνα με την Έκθεση της Επιτροπής.

Καθορίζεται ζώνη παραλίας πλάτους 10 μ. σύμφωνα με τις διατάξεις του Ν. 2971/2001.

Η απόφαση αυτή μαζί με την έκθεση της Επιτροπής και το Τοπογραφικό διάγραμμα, να δημοσιευθούν στην Εφημερίδα της Κυβερνήσεως.

Θεσσαλονίκη, 4 Οκτωβρίου 2004

Με εντολή Γενικού Γραμματέα Περιφέρειας

Ο Γενικός Διευθυντής

ΔΗΜΟΣΘΕΝΗΣ ΣΑΡΗΓΙΑΝΝΗΣ

ΕΚΘΕΣΗ

της Επιτροπής Καθορισμού των οριογραμμών αιγιαλού - παραλίας και παλαιού αιγιαλού σύμφωνα με τις διατάξεις του Ν. 2971/2001 «Καθορισμός των ορίων αιγιαλού - παραλίας μπροστά από το Δημοτικό Διαμέρισμα Περαίας του Δήμου Θερμαϊκού Ν. Θεσ/νίκης».

Θεσσαλονίκη, 29.9.2003 οι τοπογεγραμμένοι:

1. Παναγιώτης Χαπιζάνης, τοπογράφος μηχανικός με Α' βαθμό, νόμιμος αναπληρωτής του Προϊστάμενου της Κτηματικής Υπηρεσίας Νομού Θεσσαλονίκης, ως Πρόεδρος του τακτικού μέλους κωλυμένου.

2. Ευστράτιος Μπανακάκης, τοπογράφος μηχανικός με Α' βαθμό, υπάλληλος της Κτηματικής Υπηρεσίας Θεσ/νίκης, μηχανικός Δημοσίου, ως μέλος.

3. Δημήτριος Συμεωνίδης, ανθυποπλοίαρχος Λ.Σ., νόμιμος αναπληρωτής του Λιμενάρχη Θεσσαλονίκης, ως μέλος, του τακτικού μέλους κωλυμένου.

4. Κων/νος Τσιλιάς, τοπογράφος μηχανικός με Α' βαθμό, Δ/ντης Πολεοδομίας Ν. Α. Θεσ/νίκης.

5. Ευθύμιος Θεοδωρίδης, αρχιτέκτων μηχανικός με Β' βαθμό, της Δ/σης Χωροταξίας και Περιβάλλοντος Κε-

ντρικής Μακεδονίας, νόμιμος αναπληρωτής του Δ/ντου της υπηρεσίας αυτής, ως μέλος, του τακτικού μέλους κωλυμένου, που αποτελούμε την Επιτροπή Καθορισμού Αιγιαλού - Παραλίας δυνάμει του άρθρου 3 του Ν. 2971/2001 και της υπ' αριθ. 3257/4.6.2002 απόφασης της Οικονομικής Επιθεώρησης Θεσσαλονίκης, που συγκλήθηκε ύστερα από τις υπ' αριθμ. 3206/4.7.2003 και 3735/17.8.2003 προσκλήσεις του προέδρου της, μετά από αυτοψία στην προαναφερθείσα τοποθεσία, και αφού λάβαμε υπόψη:

1. Το υπ' αριθμ. 7222/3.6.2003 και 9418/24.7.2003 έγγραφο του Δήμου Θερμαϊκού για καθορισμό ορίων αιγιαλού και παραλίας στην προαναφερθείσα περιοχή.

2. Το από 23.7.2003 τοπογραφικό και υψομετρικό διάγραμμα που συντάχθηκε σε τέσσερις πινακίδες με κλίμακα 1:500 από την Κουτσούλα Σταυρούλα τοπογράφο μηχανικό, ελέγχθηκε και θεωρήθηκε νομότυπα από την Υπηρεσία του Δήμου Θερμαϊκού και από την Κτηματική Υπηρεσία Θεσ/νίκης την 18.9.2003, όπως ορίζει το άρθρο 4 παρ. 2 του Ν. 2971/2001.

3. Τις διατάξεις του Ν. 2971/2001 (ΦΕΚ 235Α/2001).

4. Την αντίληψη που σχηματίστηκε από την επιτόπια επίσκεψη για το πλάτος της βρεχόμενης ζώνης της ξηράς και άλλων συναφών στοιχείων, που αναφέρονται στο άρθρο 9 του Ν. 2971 και ειδικότερα:

α) Η περιοχή είναι αμώδης σε όλο το μήκος της υπό καθορισμό περιοχής, με μέσο πλάτος 15-20 μέτρα και με υψόμετρο αυχένα περίπου 0.80 μ. έως 0.90 μ. της ακτής συνεχονται εκτάσεις δομημένες το φυσικό όριο βλάστησης είναι ποώδεις.

β) Το γεγονός ότι στην περιοχή δεν εντοπίστηκαν παράκτιοι φυσικοί όροι.

γ) Το πόρισμα από την εκτίμηση των μετεωρολογικών στοιχείων της περιοχής ήτοι το γεγονός ότι στην περιοχή κατά τους χειμερινούς μήνες επικρατούν βορειοδυτικοί άνεμοι και το θέρος νοτιοανατολικοί (σορόκος).

δ) Την μορφολογία του πυθμένα ο οποίος συνίσταται από αμώδη σύσταση και ήπιες κλίσεις με μικρά βάθη κοντά στην ακτή.

ε) Τον τομέα της ανάπτυξης κυματισμού σε σχέση με το μέτωπο της ακτής, ότι δηλ. πρόκειται για ακτή με μέτωπο στον όρμο της Θεσ/νίκης και όχι σε πέλαγος.

στ) Την ύπαρξη ενός πολύ παλαιού λιμενοβραχίονα.

ζ) Την ύπαρξη σχεδίου πόλεως στην συνεχόμενη έκταση της ξηράς (Δ.Δ. Περαίας Δήμου Θερμαϊκού).

η) Την μη ύπαρξη Δημοσίων Κτημάτων του Υπουργείου Οικονομικών σε άμεση γειτνίαση με την παράκτια ζώνη.

θ) Το ότι η περιοχή έχει ενταχθεί στο Εθνικό Κτηματολόγιο.

ι) Την μη ύπαρξη ευπαθών οικοσυστημάτων και προστατευομένων περιοχών.

5. Τις υφιστάμενες στην περιοχή οριστικές διανομές της Τοπογραφικής Υπηρεσίας του Υπουργείου Γεωργίας του αγροκτήματος Περαίας.

6. Το ότι:

α) το προς τη θάλασσα όριο των τεμαχίων του παραπάνω αγροκτήματος που περιλαμβάνονται στη χάραξη με αρ 1158α και 11588 Περαίας (ιδιοκτησία Δήμου Θερμαϊκού), αποφασίζουμε:

1. Καθορίζουμε στο παραπάνω τοπογραφικό διάγραμμα: α) την οριογραμμή του αιγιαλού με κόκκινη συνεχή, πολυγωνική γραμμή με στοιχεία 1,2,3,4,5,6,7,8,9,10,11,12,13,14,15,16 της οποίας οι κορυφές εξασφαλίζονται από το Κρατικό Τριγωνομετρικό Δίκτυο.

β) την οριογραμμή της παραλίας με κίτρινη συνεχή, πολυγωνική γραμμή με στοιχεία 1', 2', 3', 4', 5', 6', 7', 8', 9', 10', 11', 12', 13', 14, 15', 16', της οποίας οι κορυφές εξασφαλίζονται από το Κρατικό Τριγωνομετρικό Δίκτυο.


2. Αποφαινόμαστε για τη μη ύπαρξη παλαιού αιγιαλού.


3. Καθορίζουμε ζώνη παραλίας σύμφωνα με τις διατάξεις του άρθρου 7 του Ν 2971/2001, πλάτους 10 μέτρων.

Η Επιτροπή

Ο Πρόεδρος
(Υπογραφή)


Τα Μέλη
(Υπογραφές)

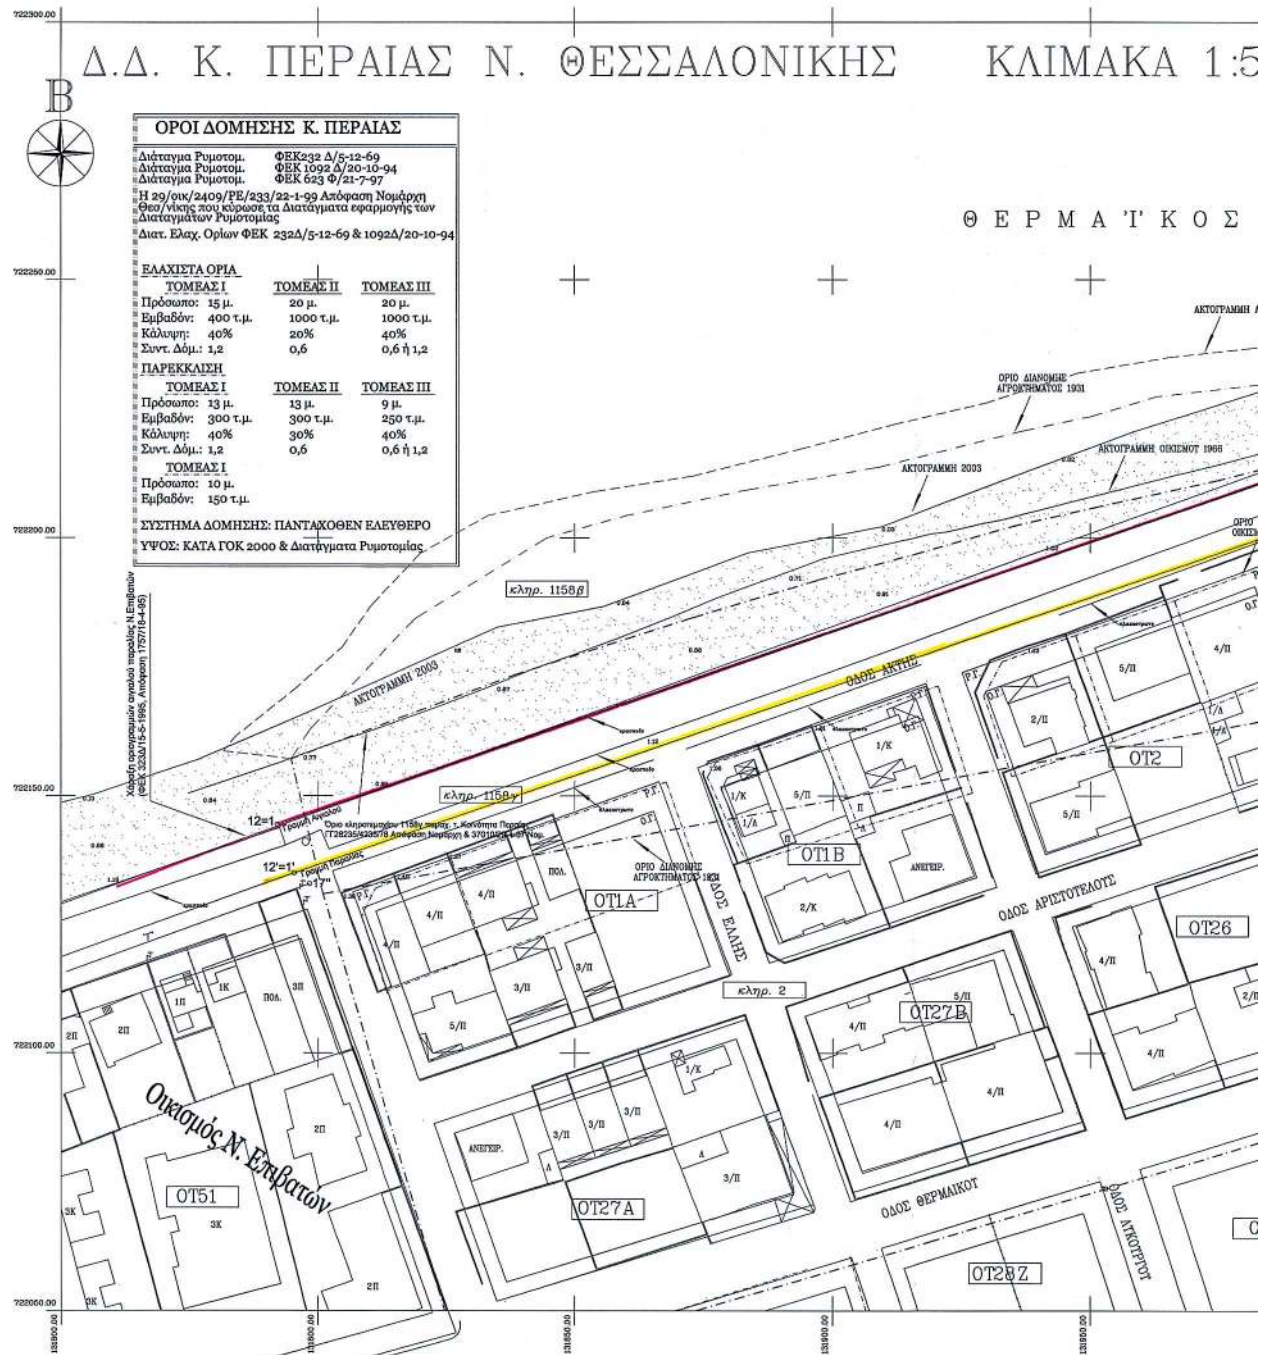

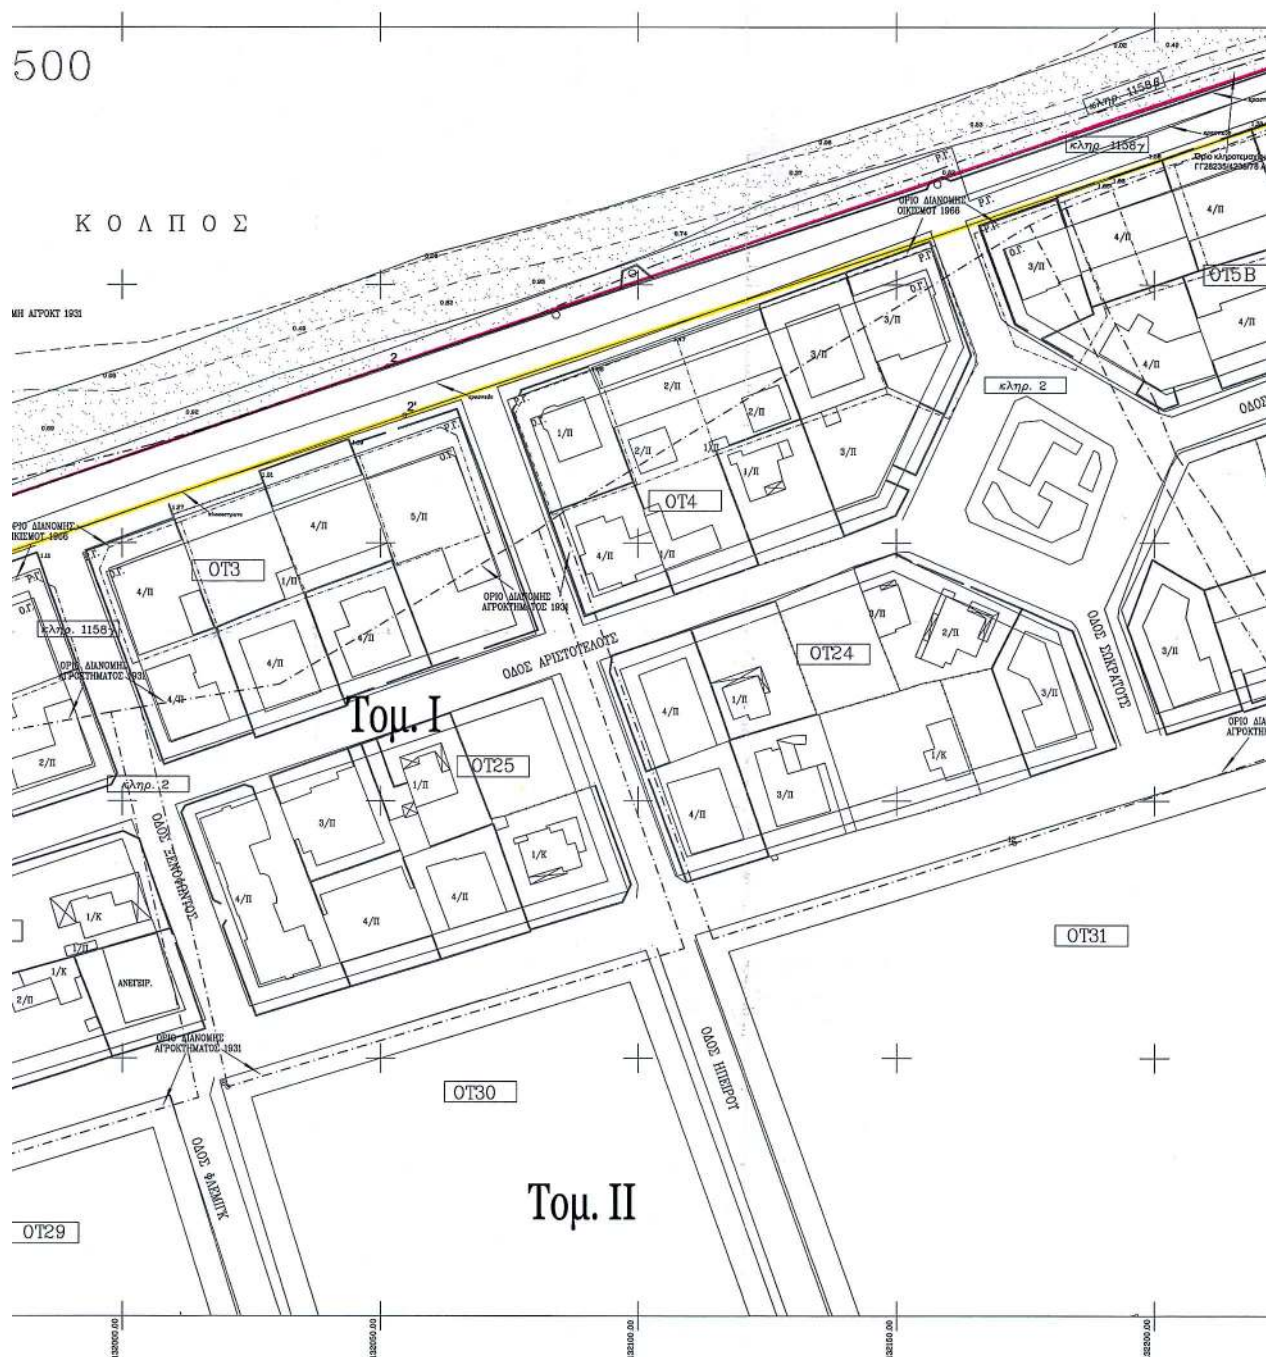



ΚΟΡΥΦΕΣ	ΑΙΓΙΑΛΟΥ		ΚΟΡΥΦΕΣ	ΠΑΡΑΛΙΑΣ	
1	131791.99	722144.45	1°	131795.26	722135.00
2	132051.45	722234.16	2°	132054.68	722224.70
3	132250.00	722301.20	3°	132250.00	722290.57
4	132388.16	722350.78	4°	132391.47	722341.35
5	132554.33	722407.97	5°	132557.68	722398.55
6	132700.00	722461.14	6°	132700.00	722450.45
7	132790.05	722495.29	7°	132799.07	722488.02
8	132791.33	722503.69	8°	132800.44	722497.10
9	132812.90	722514.66	9°	132811.30	722502.63
10	132817.89	722510.15	10°	132815.57	722498.76
11	132872.53	722529.05	11°	132875.12	722519.36
12	132889.94	722532.39	12°	132892.67	722522.74
13	132023.38	722582.80	13°	133027.04	722573.49
14	133150.00	722634.70	14°	133150.00	722623.82
15	133305.62	722701.56	15°	133309.76	722692.45
16	133570.93	722828.84	16°	133574.64	722819.53

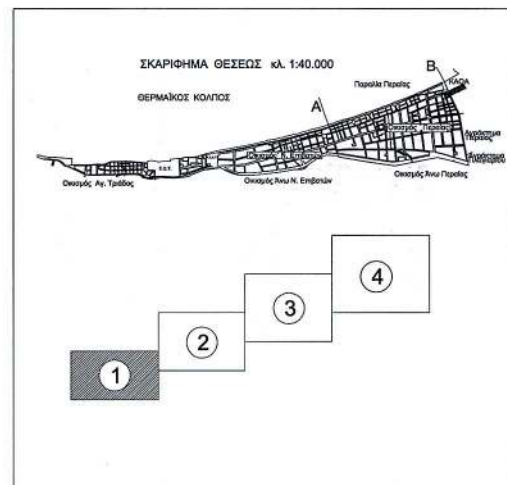

ΕΘΝΙΚΟ ΥΠΟΓΡΑΦΕΙΟ
Για τεχνικούς λόγους στο σχεδιάγραμμα
ήγνε συμπλήρωση κατά ποσοστό 2% 1/100

ΑΡΜΟΔΙΑ ΥΠΗΡΕΣΙΑ ΥΠ. ΟΙΚΟΝΟΜΙΚΩΝ : ΚΤΗΜΑΤΙΚΗ ΥΠΗΡΕΣΙΑ ΘΕΣΣΑΛΟΝΙΚΗΣ

ΥΠΟΜΝΗΜΑ ΕΠΙΤΡΟΠΗΣ

Το παρόν Τοπογραφικό Διάγραμμα συνοδεύει την από ...29.9.03...
Έκθεση Καθορισμού των ορίων αιγιαλού Ν. 2971/01.

Γραμμή Αιγιαλού : 1, 2, 3, 4, 5, 6, 7, 8, 9, 10, 11, 12, 13, 14, 15, 16.

Γραμμή Παραλίας : 1°, 2°, 3°, 4°, 5°, 6°, 7°, 8°, 9°, 10°, 11°, 12°, 13°, 14°, 15°, 16°.

Γραμμή Παλαιού Αιγιαλού :

Οι κορυφές των οριογραμμών εξασφαλίζονται από σταθερά
πολυγωνομετρικά σημεία και συντεταγμένες του Κρατικού
Τριγωνομετρικού Δικτύου και οι συνεταγμένες της
αναγράφονται στο Διάγραμμα με μορφή πίνακα.

Θεσσαλονίκη, 29.9.03...

Ο πρόεδρος
[Signature]
[Stamp]

Τα μέλη
[Signature]
[Signature]
[Signature]
[Signature]

ΤΟΠΟΓΡΑΦΙΚΟ ΔΙΑΓΡΑΜΜΑ ΚΑΘΟΡΙΣΜΟΥ ΟΡΙΩΝ ΑΙΓΙΑΛΟΥ & ΠΑΡΑΛΙΑΣ

ΕΠΙΣΤΡΕΥΔΩΝ : ΔΗΜΟΣ ΘΕΡΜΑΪΚΟΥ

ΠΕΡΙΟΧΗ : ΔΗΜΟΤΙΚΟ ΔΙΑΜΕΡΙΣΜΑ ΠΕΡΑΙΑΣ

Ο.Τ.Α. : ΔΗΜΟΣ ΘΕΡΜΑΪΚΟΥ

ΕΠΑΡΧΙΑ : ΘΕΣΣΑΛΟΝΙΚΗΣ

ΤΡΙΓΩΝΟΜΕΤΡΙΚΗ ΕΞΑΡΤΗΣΗ : Γ.Υ.Σ.

ΥΦΟΜΕΤΡΙΚΗ ΑΦΕΤΗΡΙΑ : ΕΠΙΦΑΝΕΙΑ ΘΑΛΑΣΣΑΣ

ΚΛΙΜΑΚΑ : 1:500

Θεσσαλονίκη, 23-7-2003...




Ο πρόεδρος της Τεχν. Υπηρεσίας
[Signature]
[Stamp]

Η ΕΞΕΛΙΞΗ
ΚΟΥΤΣΙΟΥΛΑ ΣΤΑΥΡΟΥΛΑ
ΔΙΟΙΚΗΤΙΚΟΣ ΠΡΟΫΠΟΛΟΓΙΣΜΟΣ
ΑΡΙΣΤΟΤΕΛΕΙΟΥ ΠΑΝΕΠΙΣΤΗΜΙΟΥ ΘΕΣΣΑΛΟΝΙΚΗΣ
ΜΕΛΟΣ Γ.Ε.Ε. ΑΡ. ΜΗΤΡΩΟΥ 461/99
Π. ΣΤΑΥΡΟΥΛΑ Μ.Ε. 648/99 ΘΕΣΣΑΛΟΝΙΚΗ
ΤΗΛ. 0310 921000 - ΚΙΝ. 02 779514
ΑΡΜΑ 053628006 ΔΙΟΜ. ΣΤ. Γ. 1 1270142
ΣΤΑΥΡΟΥΛΑ ΚΟΥΤΣΙΟΥΛΑ
Διπλ. Αρχ. Τοπογράφος Μηχικός

ΚΤΗΜΑΤΙΚΗ ΥΠΗΡΕΣΙΑ ΘΕΣΣΑΛΟΝΙΚΗΣ
ΕΛΕΓΧΕΝ ΓΙΑ ΤΗΝ ΑΚΡΙΒΕΙΑ & ΘΕΩΡΗΣΗ


Θεσσαλονίκη, 19.9.03
[Signature]
[Stamp]

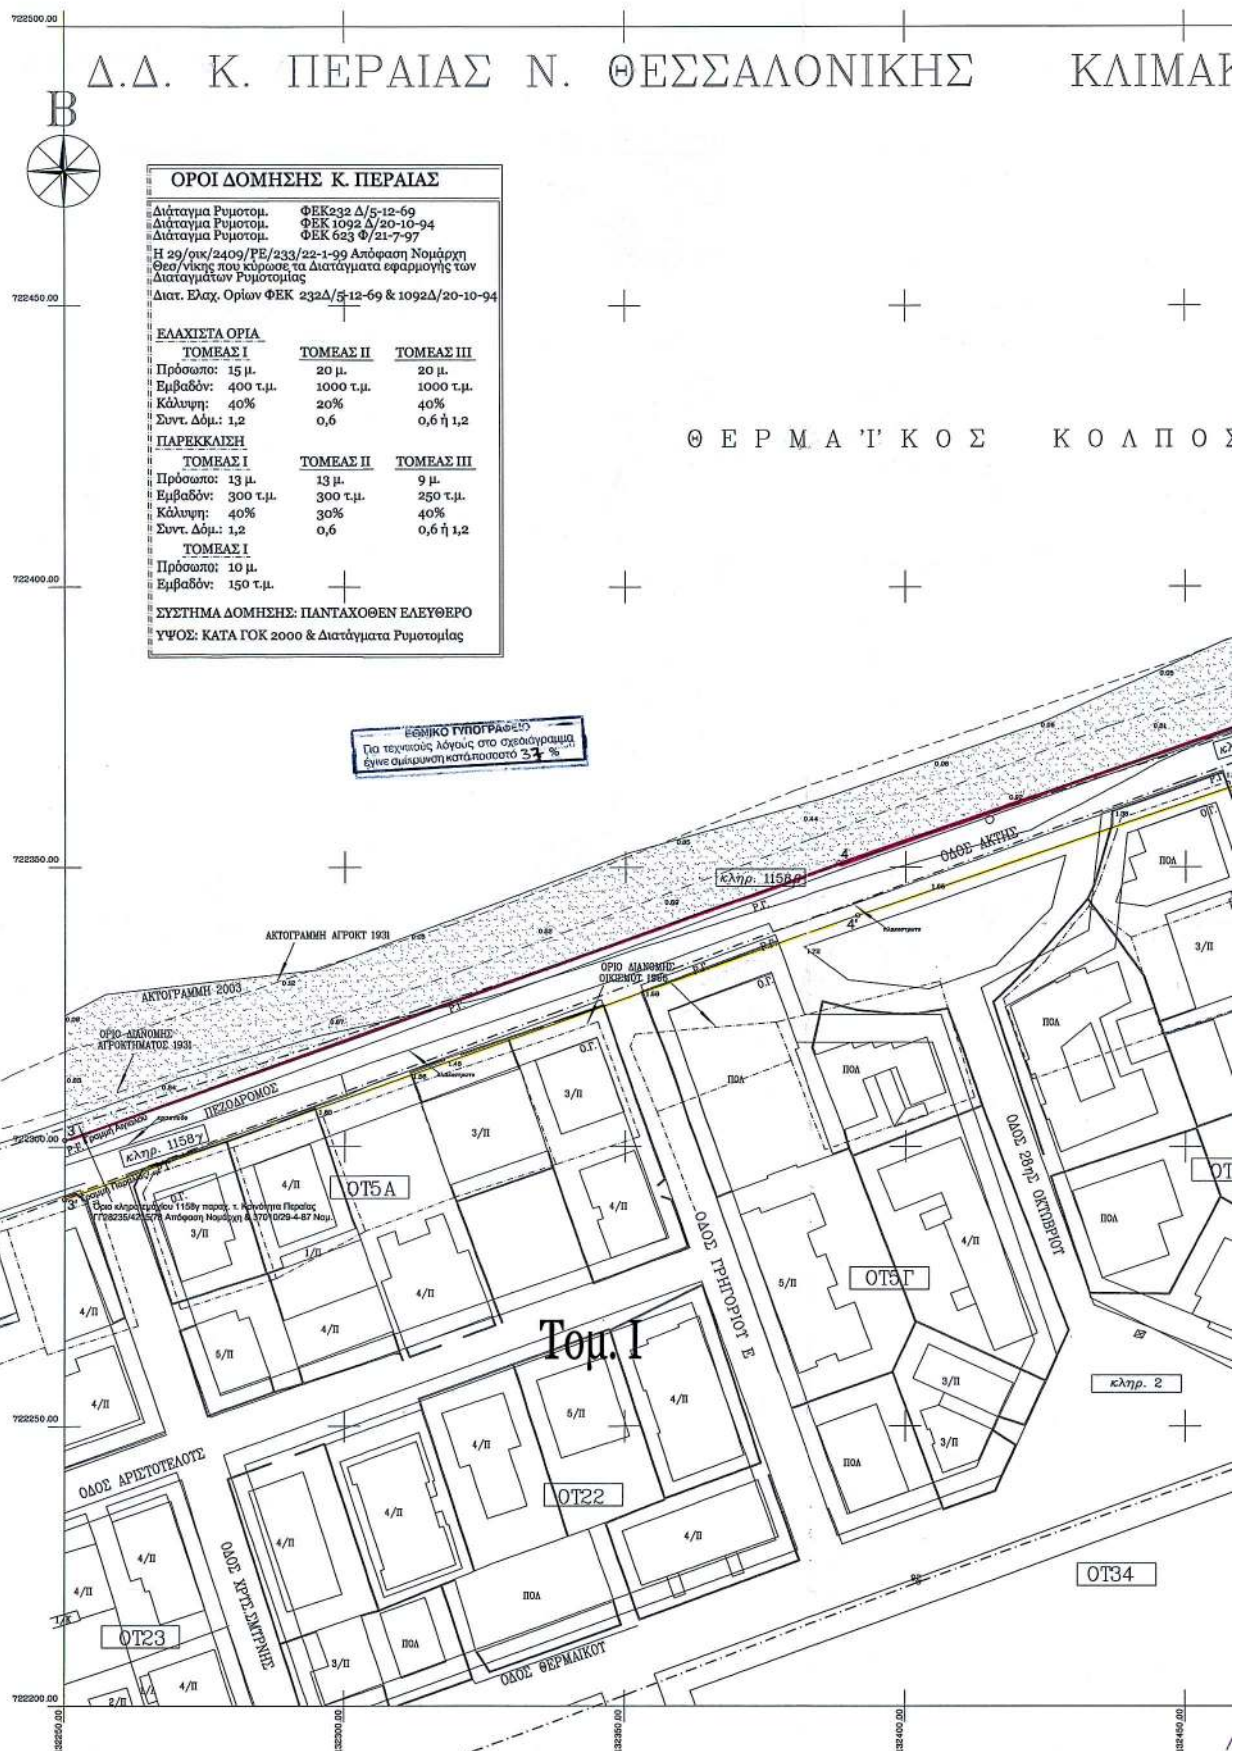

[illegible]



ΠΙΝΑΚΑΣ ΣΥΝΤΕΤΑΓΜΕΝΩΝ ΚΟΡΥΦΩΝ					
ΚΟΡΥΦΕΣ	ΑΙΓΙΑΛΟΥ		ΚΟΡΥΦΕΣ	ΠΑΡΑΛΙΑΣ	
1	131791.99	722144.45	1'	131795.26	722135.00
2	132051.45	722234.16	2'	132054.68	722224.70
3	132250.00	722301.20	3'	132250.00	722290.57
4	132388.16	722350.78	4'	132391.47	722341.35
5	132554.33	722407.97	5'	132557.68	722398.55
6	132700.00	722461.14	6'	132700.00	722450.45
7	132790.05	722495.29	7'	132799.07	722488.02
8	132791.33	722503.69	8'	132800.44	722497.10
9	132812.90	722514.66	9'	132811.30	722502.63
10	132817.89	722510.15	10'	132815.57	722498.76
11	132872.53	722529.05	11'	132875.12	722519.36
12	132889.94	722532.39	12'	132892.67	722522.74
13	132023.38	722582.80	13'	133027.04	722573.49
14	133150.00	722634.70	14'	133150.00	722623.82
15	133305.62	722701.56	15'	133309.76	722692.45
16	133570.93	722828.84	16'	133574.64	722819.53

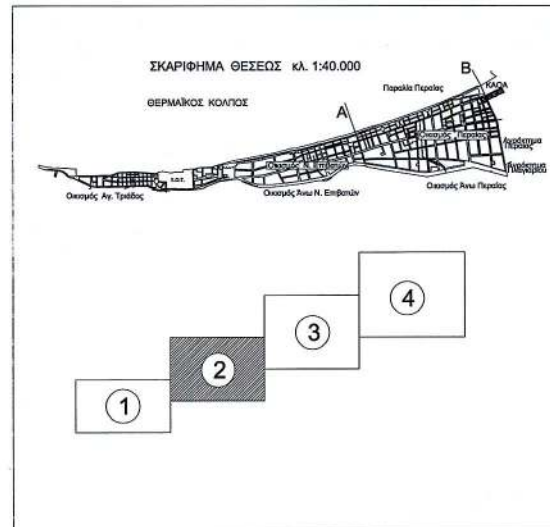

ΑΡΜΟΔΙΑ ΥΠΗΡΕΣΙΑ ΥΠ. ΟΙΚΟΝΟΜΙΚΩΝ : ΚΤΗΜΑΤΙΚΗ ΥΠΗΡΕΣΙΑ ΘΕΣ/ΝΙΚΗΣ

ΥΠΟΜΝΗΜΑ ΕΠΙΤΡΟΠΗΣ

Το παρόν Τοπογραφικό Διάγραμμα συνοδεύει την από24.9.03...
Έκθεση Καθορισμού των ορίων αιγιαλού Ν. 2971/01.

Γραμμή Αιγιαλού : 1, 2, 3, 4, 5, 6, 7, 8, 9, 10, 11, 12, 13, 14, 15, 16.

Γραμμή Παραλίας : 1', 2', 3', 4', 5', 6', 7', 8', 9', 10', 11', 12', 13', 14', 15', 16'.

Γραμμή Παλαιού Αιγιαλού :

Οι κορυφές των οριογραμμών εξασφαλίζονται από σταθερά
πολυγωνομετρικά σημεία και συντεταγμένες του Κρατικού
Τριγωνομετρικού Δικτύου και οι συντεταγμένες της
αναγράφονται στο Διάγραμμα με μορφή πίνακα.

Θεσσαλονίκη24.9.03

Πρόεδρος
Τοπογράφος Μιχαήλ
με Α' βαθμό

Τα μέλη

1.

2.

3.

4.

ΤΟΠΟΓΡΑΦΙΚΟ ΔΙΑΓΡΑΜΜΑ ΚΑΘΟΡΙΣΜΟΥ ΟΡΙΩΝ ΑΙΓΙΑΛΟΥ & ΠΑΡΑΛΙΑΣ

ΕΠΙΣΤΡΕΥΔΩΝ : ΔΗΜΟΣ ΘΕΡΜΑΪΚΟΥ

ΠΕΡΙΟΧΗ : ΔΗΜΟΤΙΚΟ ΔΙΑΜΕΡΙΣΜΑ ΠΕΡΑΙΑΣ

Ο.Τ.Α. : ΔΗΜΟΣ ΘΕΡΜΑΪΚΟΥ

ΕΠΑΡΧΙΑ : ΘΕΣΣΑΛΟΝΙΚΗΣ

ΤΡΙΓΩΝΟΜΕΤΡΙΚΗ ΕΞΑΡΤΗΣΗ : Γ.Υ.Σ.

ΥΨΟΜΕΤΡΙΚΗ ΑΦΕΤΗΡΙΑ : ΕΠΙΦΑΝΕΙΑ ΘΑΛΑΣΣΑΣ

ΚΛΙΜΑΚΑ : 1:500

Θεσσαλονίκη ..23-7-2003...



Επικεφαλής Νικόλαος
Ο Προϊστάμενος της Τεχν. Υπηρεσίας
Δ/μου Θερμαϊκού

Η ΣΥΝΤΑΞΑΣΑ

ΚΟΥΤΣΟΥΛΑ ΣΤΑΥΡΟΥΛΑ-ΕΥΓΕΝΙΑ
ΔΙΠΛΩΜΑΤΟΥΧΟΣ ΑΓΡΟΝ. ΤΟΠΟΓΡΑΦΟΣ ΜΗΧ/ΚΟΣ
ΑΡΧΙΤΕΚΤΟΝΕΥΣ ΠΑΝ/ΜΙΟΥ ΘΕΣ/ΝΙΚΗΣ
ΜΕΛΟΣ Τ.Ε.Ε. ΑΡ. ΜΗΤΡΩΟΥ 40389
Π. ΣΤΑΥΡΑΔΙΝΗ 10 - 546 39, ΘΕΣΣΑΛΟΝΙΚΗ
ΤΗΛΕΦΩΝΟ 577 578500
ΑΔΜ. 08056003 - ΔΟΥ 11 ΘΕΣ/ΝΙΚΗΣ
Δηλ. Αρ. Τοπογράφ. Μηχικός


ΚΤΗΜΑΤΙΚΗ ΥΠΗΡΕΣΙΑ ΘΕΣΣΑΛΟΝΙΚΗΣ
ΕΛΕΓΧΗΚΕ ΓΙΑ ΤΗΝ ΑΚΡΙΒΕΙΑ & ΘΕΩΡΗΘΗΚΕ





Θεσσαλονίκη 24.9.03

ΕΛΕΓΧΗΚΕ ΓΙΑ ΤΗΝ ΑΚΡΙΒΕΙΑ & ΘΕΩΡΗΘΗΚΕ

Α 1:500

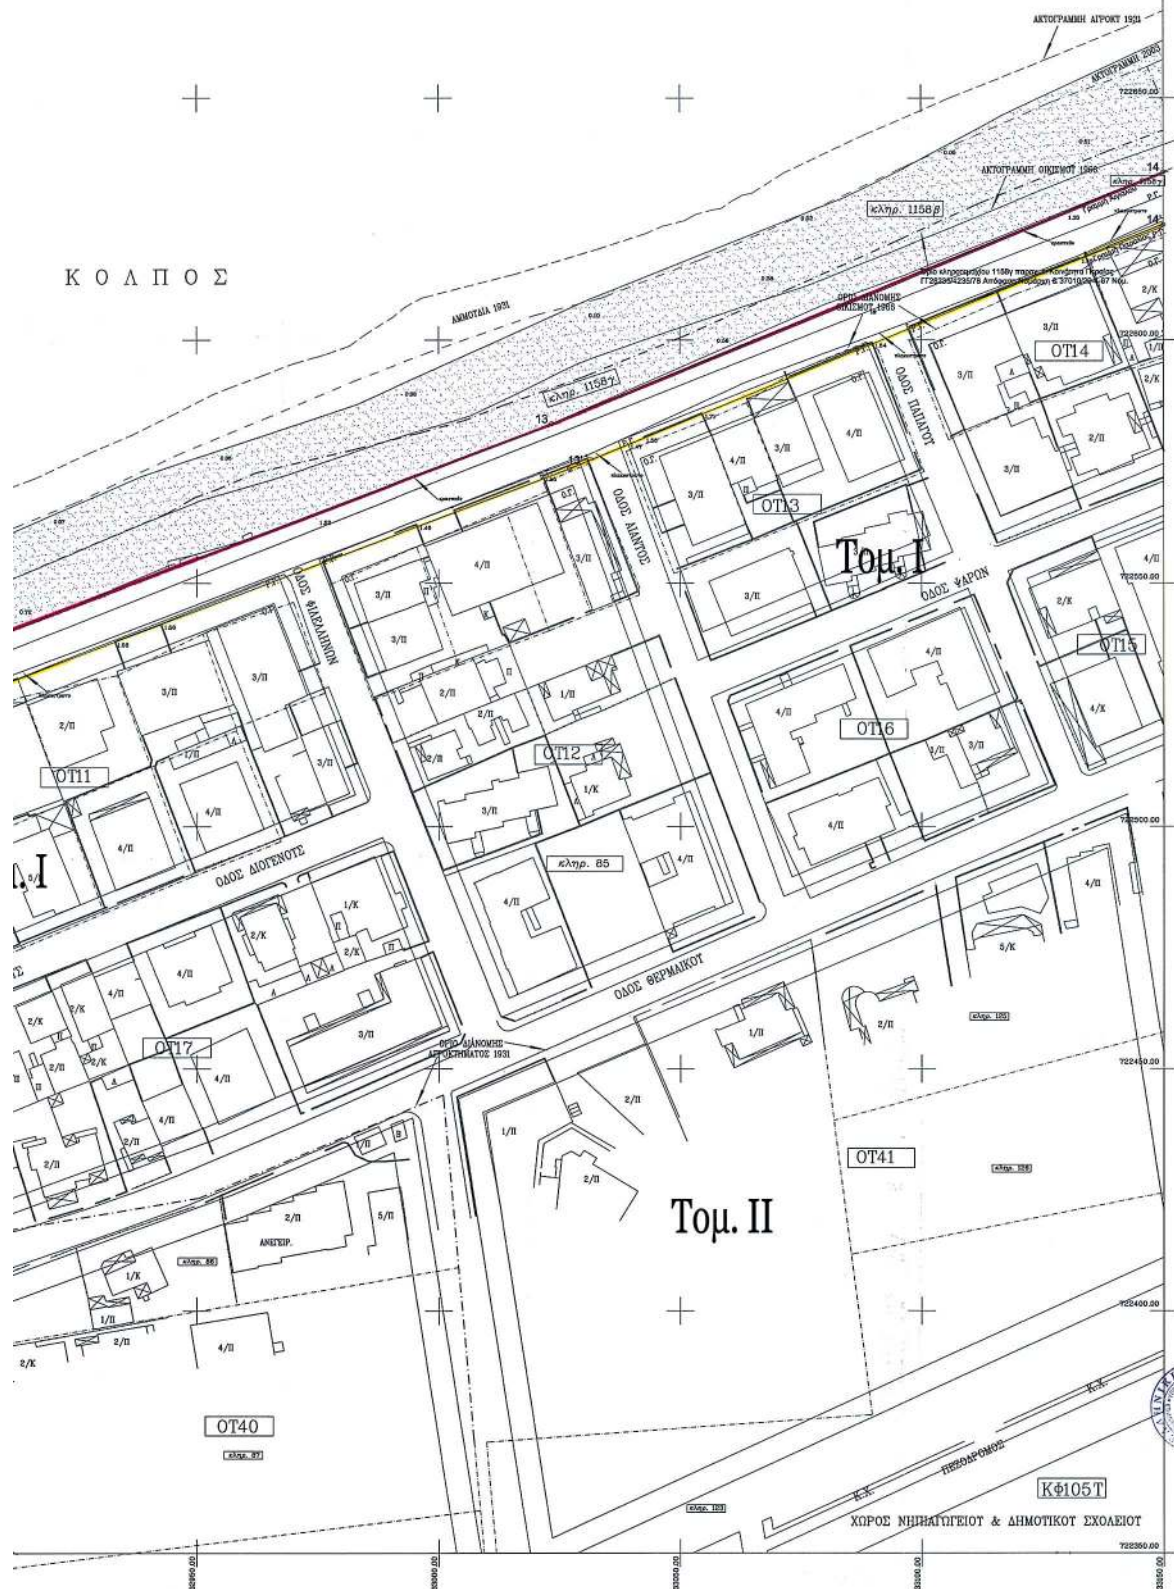

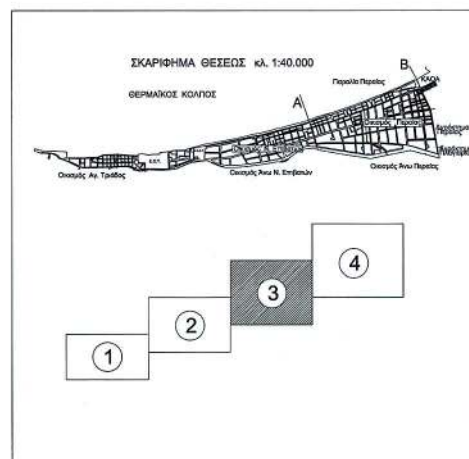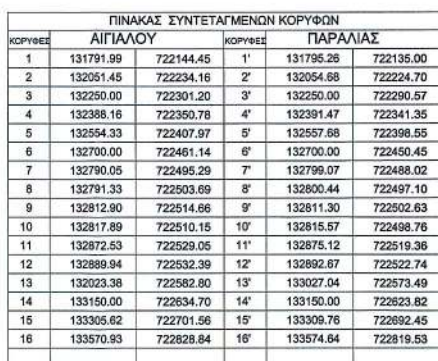

ΥΠΟΜΝΗΜΑ ΕΠΙΤΡΟΠΗΣ

Το παρόν Τοπογραφικό Διάγραμμα συνοδεύει την από 29.9.03
Εκθεση Καθορισμού των ορίων αιγιαλού Ν. 2971/01.

Γραμμή Αγγιγού: 1, 2, 3, 4, 5, 6, 7, 8, 9, 10, 11, 12, 13, 14, 15, 16.

Γραμμή Παραλίας : 1', 2', 3', 4', 5', 6', 7', 8', 9', 10', 11', 12', 13', 14', 15', 16'.

Γραμμή Παλαιού Αιγιαλού :

Οι κορυφές των οριογραμμών εξασφαλίζονται από σταθερά πολυγωνομετρικά σημεία και συντεταγμένες του Κρατικού Τριγωνομετρικού Δικτύου και οι συντεταγμένες της αναγράφονται στο Διάγραμμα με μορφή πίνακα.

Θεσσαλονίκη 29.9.03

Πρόεδρος

Τα μέλη

Δουκιάτης Χαλκίδας
Τελεγράφος Μηχανικός
115 Α' Βαθμιά

Φ105T

ΚΟΤ ΣΧΟΛΕΙΟΤ

ΤΟΠΟΓΡΑΦΙΚΟ ΔΙΑΓΡΑΜΜΑ
ΚΑΘΟΡΙΣΜΟΥ ΟΡΙΩΝ ΑΙΓΙΑΛΟΥ & ΠΑΡΑΛΙΑΣ

ΕΠΙΣΠΕΥΔΩΝ : ΔΗΜΟΣ ΘΕΡΜΑΪΚΟΥ

ΠΕΡΙΟΧΗ : ΔΗΜΟΤΙΚΟ ΔΙΑΜΕΡΙΣΜΑ ΠΕΡΑΙΑΣ

Ο.Τ.Α. : ΔΗΜΟΣ ΘΕΡΜΑΪΚΟΥ

ΕΠΑΡΧΙΑ : ΘΕΣΣΑΛΟΝΙΚΗΣ

ΤΡΙΓΩΝΟΜΕΤΡΙΚΗ ΕΞΑΡΤΗΣΗ : Γ.Υ.Σ.

ΥΨΟΜΕΤΡΙΚΗ ΑΦΕΤΗΡΙΑ : ΕΠΙΦΑΝΕΙΑ ΘΑΛΑΣΣΑΣ

KAIMAKA: 1:500

Θεσσαλονίκη ..23-7-2003...



Λεωνίδης Νικόλαος
Ο Προϊστάμενος της Τεχν. Υπηρεσίας
Δήμου Θεσσαλίου





Διπλ. Διπ. Τεχνολογίας Μηχικών

ΚΤΗΜΑΤΙΚΗ ΥΠΗΡΕΣΙΑ ΘΕΣΣΑΛΟΝΙΚΗΣ
ΕΛΕΓΧΕΤΕ ΓΙΑ ΤΗΝ ΑΚΡΙΒΕΙΑ ΤΗΣ ΕΓΓΡΑΦΗΣ

Priloge 16-9.03

16.9

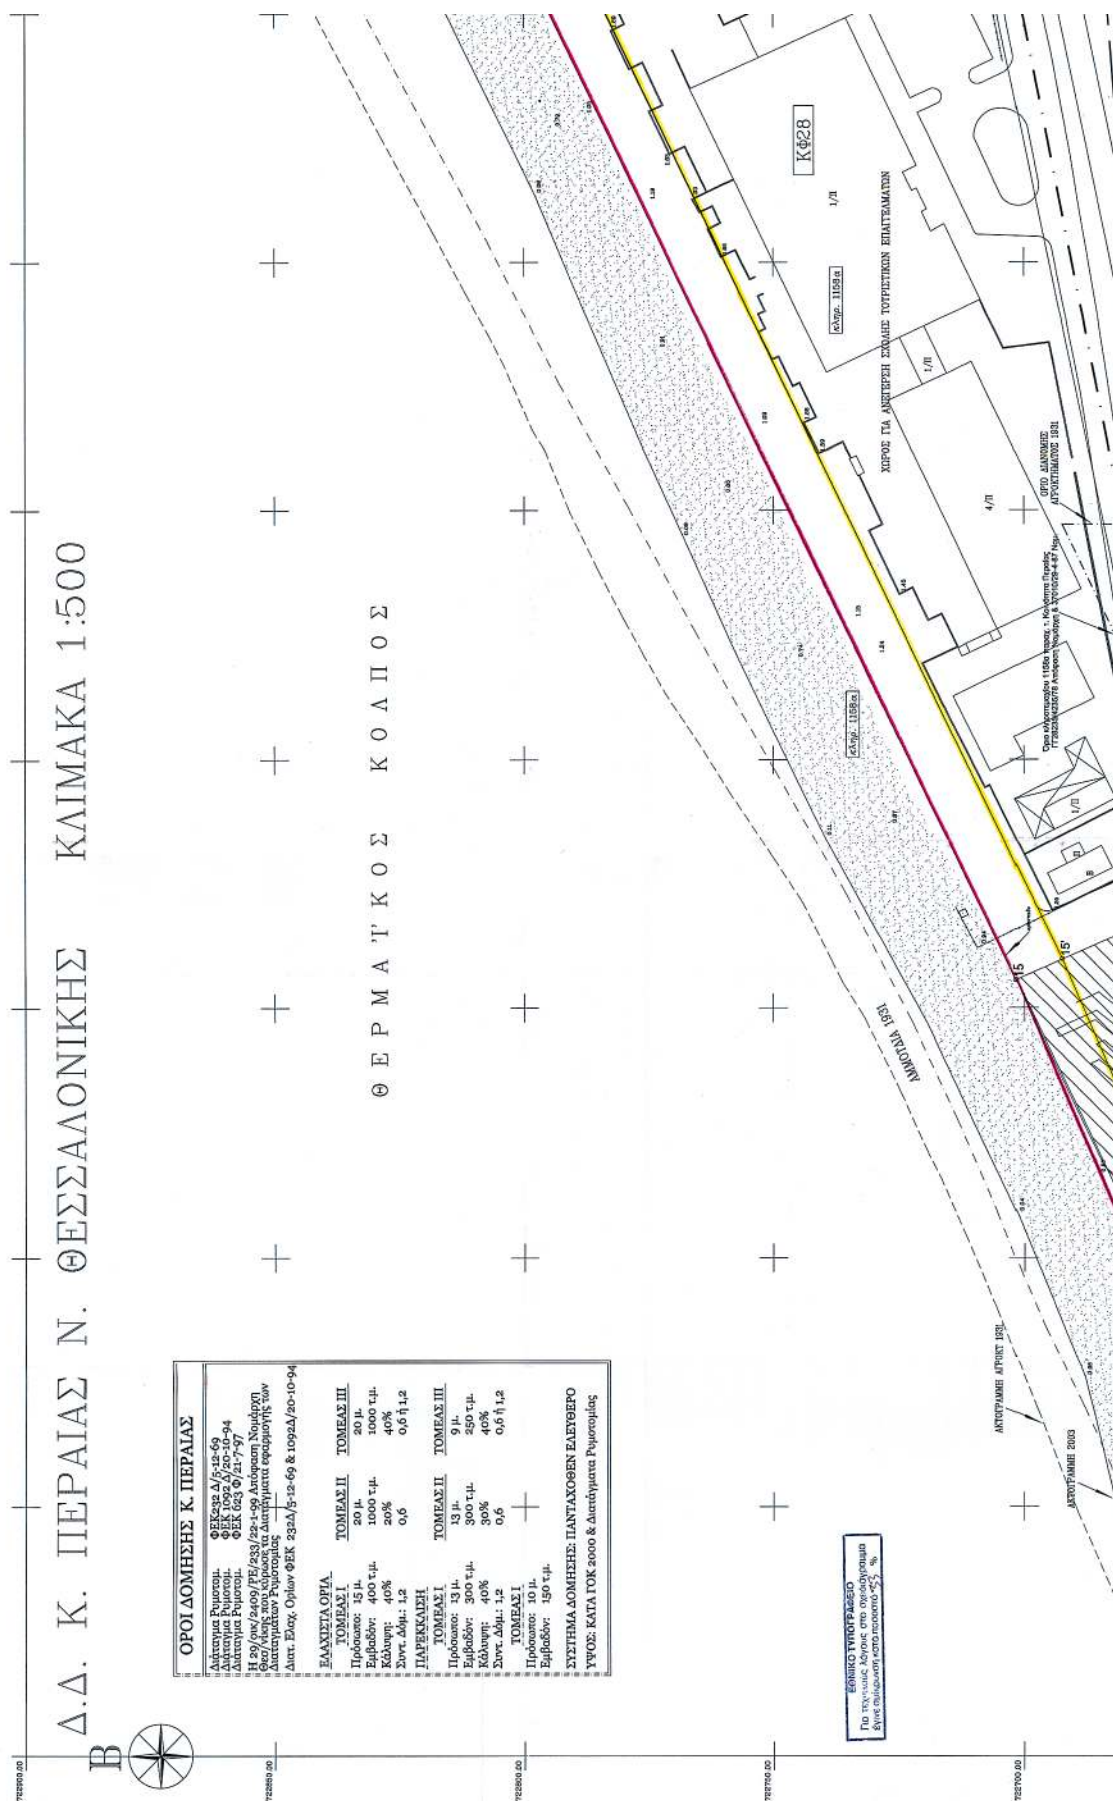

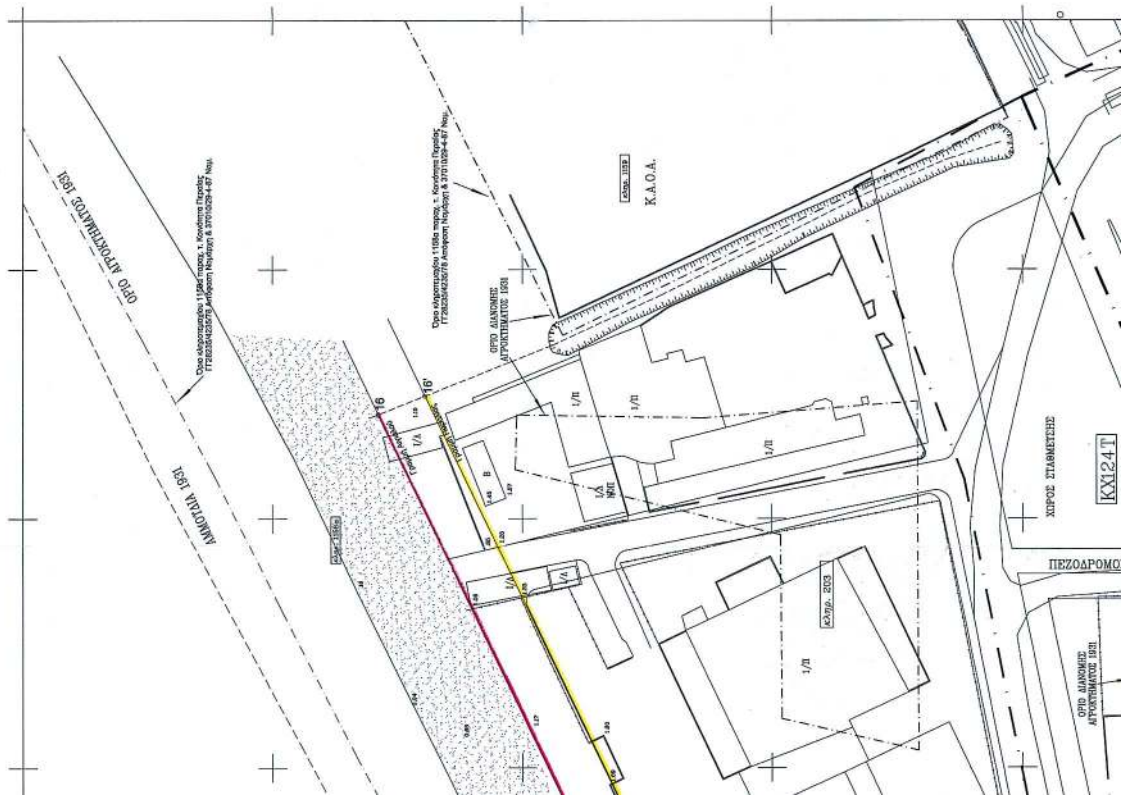

ΠΑΡΑΛΙΑΣ			
ΚΑΤΕΣΤ.	ΑΙΓΙΛΑΟΥ	ΚΑΤΕΣΤ.	ΠΑΡΑΛΙΑΣ
1	131791.99	722144.45	1' 131795.25 722135.00
2	132051.45	722234.16	2' 132054.68 722234.70
3	132950.00	722301.20	3' 132950.00 722290.57
4	132988.16	722350.78	4' 132991.47 722341.35
5	132954.33	722407.97	5' 132957.68 722398.55
6	132790.05	722461.14	6' 132790.00 722448.02
7	132790.05	722503.69	7' 132799.07 722488.02
8	132791.33	722503.69	8' 132800.44 722487.10
9	132812.80	722510.15	9' 132815.57 722498.76
10	132817.89	722510.15	10' 132815.57 722519.36
11	132872.63	722526.05	11' 132862.87 722522.74
12	132869.94	722532.39	12' 132862.87 722532.74
13	132023.38	722582.80	13' 132027.04 722573.49
14	133015.02	722584.70	14' 133150.00 722623.82
15	133056.02	722701.56	15' 133309.76 722692.45
16	133570.03	722828.84	16' 133574.84 722819.53

