



04009782910040012



8937

ΕΦΗΜΕΡΙΣ ΤΗΣ ΚΥΒΕΡΝΗΣΕΩΣ

ΤΗΣ ΕΛΛΗΝΙΚΗΣ ΔΗΜΟΚΡΑΤΙΑΣ

ΤΕΥΧΟΣ ΤΕΤΑΡΤΟ

Αρ. Φύλλου 978

29 Οκτωβρίου 2004

ΠΕΡΙΕΧΟΜΕΝΑ

ΑΠΟΦΑΣΕΙΣ

- Καθορισμός ορίων αιγιαλού, παραλίας και παλαιού αιγιαλού στην θέση «Αγ. Γιάννης» Δήμου Οινουσσών, Νήσου Οινούσσας, Νομού Χίου 1
- Καθορισμός ορίων αιγιαλού, παραλίας στη θέση «ΒΟΤΟΠΟΣ - ΚΟΥΤΡΟΥΜΠΕΣ - ΚΟΥΚΟΥΛΑ» Δήμου Ιωνίας, Νήσου Χίου, Νομού Χίου 2

ΑΠΟΦΑΣΕΙΣ

- Αριθ. 2422 (1)
Καθορισμός ορίων αιγιαλού, παραλίας και παλαιού αιγιαλού στην θέση «Αγ. Γιάννης» Δήμου Οινουσσών, Νήσου Οινούσσας, Νομού Χίου.

Ο ΓΕΝΙΚΟΣ ΓΡΑΜΜΑΤΕΑΣ ΠΕΡΙΦΕΡΕΙΑΣ ΒΟΡΕΙΟΥ ΑΙΓΑΙΟΥ

Έχοντας υπόψη:

1. Τις διατάξεις του Ν. 2971/2001 (ΦΕΚ 285/τ.Α'/9.12.2001) «περί αιγιαλού και παραλίας και άλλες διατάξεις».
2. Τις διατάξεις του Ν.Δ. 439/1970 περί «συμπληρώσεως των διατάξεων περί αιγιαλού».
3. Τις διατάξεις του Ν. 3200/1955 «Περί διοικητικής αποκεντρώσεως, όπως αυτές τροποποιήθηκαν και ισχύουν σήμερα μετά Ν.Δ. 532/1970, Β.Δ. 704/1970, Β.Δ. 705/1970, Β.Δ. 192/1972, Π.Δ. 71/1984, Π.Δ. 347/1986, Ν. 2026/1992 και Π.Δ. 97/1993».
4. Τις διατάξεις του άρθρου 19 παράγρ. 5 Ν. 2344/1995, του άρθρου 52 παρ. 6 Ν. 2218/1994, του άρθρου 4 παρ. 7 του Ν. 2240/1994, δυνάμει των οποίων αρμοδιότητες του Υπουργείου Οικονομικών που είχαν μεταβιβασθεί στους Νομάρχες, ανήκουν στον Περ/κό Δ/ντη, σε συνδιασμό με αυτές του άρθρου 14 παρ. 2 του Ν. 2399/1996, με τις οποίες προβλέπεται η κατάργηση των θέσεων των Περ/κων Δ/ντων, οι αρμοδιότητες πλέον του οποίου περιήλθαν στο Γενικό Γραμματέα της Περιφέρειας και ασκούνται από τον Αναπληρωτή Περ/κό Δ/ντή.
5. Τις διατάξεις του τέταρτου εδαφίου της παρ. 2 του άρθρου 1 και της παρ. 6 του ίδιου άρθρου του Ν.

2503/1997 «Διοίκηση, οργάνωση, στελέχωση της Περιφέρειας, ρύθμισης θεμάτων για την Τοπική Αυτοδιοίκηση και άλλες διατάξεις» (ΦΕΚ107/Α), σύμφωνα με τις οποίες οι Περιφερειακές Υπηρεσίες του Υπουργείου Οικονομικών, που συγκροτούσαν την Περιφερειακή Διοίκηση του Νομού ή της Νομαρχίας, δεν υπήχθησαν στην ενιαία οργανική μονάδα της Περιφέρειας, ούτε καταργήθηκαν, αλλά αποτελούν από 1.9.1997, Υπηρεσίες του Υπουργείου Οικονομικών.

6. Το υπ' αριθμ. 28979/31.10.1997 έγγραφο της Δ/νσης Διοίκησης και Αποκέντρωσης, σύμφωνα με το οποίο οι αρμοδιότητες του Γενικού Γραμματέα της Περιφέρειας σε θέματα Υπηρεσιών του Υπουργείου.

7. Την υπ' αριθμ. 14650/Δ10685/17.3.2004 (ΦΕΚ 519/τ. Β'/17.3.2004) κοινή απόφαση των Πρωθυπουργού και Υπουργού Οικονομικών «περί καθορισμού αρμοδιοτήτων των Υφυπουργών Οικονομίας και Οικονομικών».

8. Τις διατάξεις του Ν. 3220/2004 (ΦΕΚ 15/τ.Α'/28.1.2004).

9. Την υπ' αριθμ. 1030067/796/Α0006/7.4.2004 εγκύκλιο της Δ/νσης Οργάνωσης.

10. Την από 23.8.2004 έκθεση της κατά το άρθρο 3 Ν. 2971/19.12.2001 Επιτροπής καθορισμού των ορίων αιγιαλού - παραλίας - παλαιού αιγιαλού, που καθόρισε τα όρια του αιγιαλού - παραλίας - παλαιού αιγιαλού στη θέση «Αγ. Γιάννης» Δήμου Οινουσσών, Νήσου Οινούσσας, Νομού Χίου και το από Νοέμβριο 2003 τοπογραφικό και υψομετρικό διάγραμμα, κλίμακας 1:500 του Ιωάννη Κρητικού Τοπογράφου μηχανικού σε μία πινακίδα και ελέγχθηκε για την ακρίβεια της αποτύπωσης στις 19.2.2004 από την Δημητράκη Λεμονιά - Τοπογράφο μηχανικό της Κτηματικής Υπηρεσίας Δημοσίου Ν. Χίου και θεωρήθηκε στις 23.8.2004 από την ίδια και συνοδεύει την έκθεση της προαναφερόμενης επιτροπής.

11. Τη σύμφωνη γνώμη του Γενικού Επιτελείου Ναυτικού, που διατυπώθηκε στο υπ' αριθμ. Φ 5445/933/04/Αριθμ. Σχ. 1263/13 Σεπτεμβρίου 2004, αποφασίζουμε:

Επικυρώνουμε την από 23.8.2004 Έκθεση της κατά το άρθρο 3 Ν. 2971/19.12.2001 αρμόδιας Επιτροπής περί χάραξης των ορίων αιγιαλού - παραλίας - παλαιού αιγιαλού, στη θέση «Αγ. Γιάννης» Δήμου Οινουσσών, Νήσου Οινούσσας, Νομού Χίου, καθώς και το από Νοέμβριο 2003 τοπογραφικό και υψομετρικό διάγραμμα, κλίμακας 1:500, του Ιωάννη Κρητικού Τοπογράφου μηχανικού, σε μία πι-

νακίδα που ελέγχθηκε για την ακρίβεια της αποτύπωσης στις 19.2.2004 από την Δημητράκη Λεμονιά -Τοπογράφο μηχανικό της Κτηματικής Υπηρεσίας Δημοσίου Ν. Χίου, και θεωρήθηκε στις 23.8.2004 από την ίδια.

Επί του τοπογραφικού διαγράμματος καθορίστηκε:

Α) η οριογραμμή του αιγιαλού με κόκκινη συνεχή πολυγωνική γραμμή, με στοιχεία 1, 2, 3, 4, 5, 6, 7, 8, 9, 10, 11, 12, 13, 14, 15, 16, 17, 18, 19, 20, 21, 22, 23, 24, 25, 26, 27, 28, της οποίας οι κορυφές εξασφαλίζονται με ορθογώνιες συντεταγμένες από το Κρατικό Τριγωνομετρικό Δίκτυο.

Β) Η οριογραμμή της παραλίας με κίτρινη συνεχή πολυγωνική γραμμή υπό στοιχεία 1', 2', 3', 4', 5', 6', 7', 8', 9', 10', 11', 12', 13', 14', 15', 16', 17', 18', 19', 20', 21', 22', 23', 24', 25', 26', 27', 28', με την οποία καθορίζεται ζώνη παραλίας, παράλληλη με την οριογραμμή του αιγιαλού σε σταθερή απόσταση δέκα (10) μέτρων, προκειμένου να εξυπηρετηθούν, οι σκοποί της παρ. 2 του άρθρου 1 και της παρ. 3 του άρθρου 2 του Ν. 2971/2001. Οι κορυφές της οποίας εξασφαλίζονται με ορθογώνιες συντεταγμένες εξαρτημένες από το Κρατικό Τριγωνομετρικό Δίκτυο. Δεν εξαιρούνται οι κατασκευές που βρίσκονται μέσα στην ζώνη της παραλίας.

Γ) Η οριογραμμή του παλαιού αιγιαλού με κυανή πολυγωνική γραμμή 1'', 2'', 3'', 4'', 5'', οι κορυφές της οποίας εξασφαλίζονται με ορθογώνιες συντεταγμένες εξαρτημένες από το Κρατικό Τριγωνομετρικό Δίκτυο.

Η παρούσα απόφαση, μαζί με την Έκθεση της Επιτροπής και το Τοπογραφικό Διάγραμμα, να δημοσιευθούν στην Εφημερίδα της Κυβερνήσεως.

Μυτιλήνη, 15 Οκτωβρίου 2004

Ο Γενικός Γραμματέας Περιφέρειας
ΣΕΡΓΙΟΣ-ΣΠΥΡΙΔΩΝ ΤΣΙΦΤΗΣ

ΕΚΘΕΣΗ ΕΠΙΤΡΟΠΗΣ ΚΑΘΟΡΙΣΜΟΥ
ΤΩΝ ΟΡΙΩΝ ΑΙΓΙΑΛΟΥ - ΠΑΡΑΛΙΑΣ
(ΑΡΘΡΟ 3 ΝΟΜΟΥ 2971/2001)

Για τον καθορισμό για πρώτη φορά των ορίων Αιγιαλού - Παραλίας - Παλαιού Αιγιαλού στη θέση «Αγ. Γιάννης» - Δήμου Οινουσσών, Νήσου Οινούσσας, Νομού Χίου.

Στη Χίο σήμερα, Δευτέρα 23 Αυγούστου 2004, οι υπογεγραμμένοι:

1. Κριτής Παντελής Εφοριακός ΠΕ/Α - Προϊστάμενος της Κτηματικής Υπηρεσίας Χίου, ως Πρόεδρος,

2. Δημητράκη Λεμονιά Τοπογράφος Μηχανικός ΠΕ/Γ' υπάλληλος της Κτηματικής Υπηρεσίας Χίου, ως τακτικό μέλος,

3. Παριάρος Μιχάλης - Αντιπλοίαρχος Λ.Σ. Κεντρικός Λιμενάρχης Ν. Χίου, ως τακτικό μέλος,

4. Μενδωνίδης Σταμάτης-Διευθυντής της Δ/σης Πολεοδομίας Νομαρχιακής Αυτοδιοίκησης Νομού Χίου, ως τακτικό μέλος,

5. Δουλδούρης Ευστράτιος - Διευθυντής Χωροταξίας και Περιβάλλοντος της Γενικής Γραμματείας της Περιφέρειας, ως τακτικό μέλος (ο οποίος δεν παρέστη γιατί κωλύεται), αποτελούντες την επιτροπή καθορισμού των ορίων Αιγιαλού και Παραλίας δυνάμει του άρθρου 3 του Ν. 2971/2001, ορισθέντες δια της υπ' αριθμ. 665/23.3.2004 απόφασης του Προϊστάμενου της Οικονομικής Επιθεώρησης Β. Αιγαίου, συγκλιθείσα, ύστερα από πρόσκληση του Προέδρου της Επιτροπής, μεταβήκαμε

στην προαναφερθείσα περιοχή στις 19 Φεβρουαρίου 2004.

Λαβόντες υπ' όψιν:

1. Την από 2.12.2003 αίτηση του Ιωάννη Κρητικού, κατ' εντολή του Δήμου Οινουσσών, με την οποία ζητείται ο καθορισμός των ορίων του αιγιαλού - παραλίας στην προαναφερθείσα περιοχή.

2. Το από Νοέμβριο 2003 Τοπογραφικό Διάγραμμα του Ιωάννη Κρητικού, Τοπογράφου μηχανικού σε μία πινακίδα, σε κλίμακα 1/500, που ελέγχθηκε από την Δημητράκη Λεμονιά, Τοπογράφο μηχανικό της Κτηματικής Υπηρεσίας Χίου, στις 19.2.2004 και θεωρήθηκε από την Δημητράκη Λεμονιά Τοπογράφο μηχανικό της Κτηματικής Υπηρεσίας Χίου στις 23.8.2004, όπως το άρθρο 20 του Ν. 719/1977 και το με αριθμ. πρωτ. 1121409/35/1/24.1.2000 έγγραφο της Γεν. Δ/σης Δ.Π. και Εθν. Κληρ/των - Δ.νη Τεχνικών Υπηρεσιών & Στέγασης του Υπουργείου Οικονομικών ορίζει.

3. Τις διατάξεις του Ν. 2971/2001, όπως αυτός ισχύει σήμερα.

4. Την αντίληψη που σχηματίσαμε από την επιτόπια μετάβαση μας περί του πλάτους της βρεχομένης ζώνης της ξηράς και των λοιπών συναφών στοιχείων ήτοι:

Α) Περιγραφή μορφολογίας εδάφους: Η περιοχή είναι βραχώδης στο μεγαλύτερο μήκος της ακτογραμμής. Το έδαφος αποτελείται από παλαιοζωικά πετρώματα αποτελούμενα από σχιστόλιθους, φυλίτες, γραουβάκες.

Η κλίση του εδάφους είναι μεγάλη στο μεγαλύτερο τμήμα της αποτυπωμένης περιοχής.

Η βλάστηση περιλαμβάνει θάμνους και αγριόχορτα.

Κτίσματα εντός της ζώνης του αιγιαλού, δεν υπάρχουν καθ' όλο το μήκος της υπό καθορισμό περιοχής, όπως φαίνεται και στο Τοπογραφικό Διάγραμμα.

Β) Κατάσταση ακτής: Σε όλο το μήκος της, η ακτή είναι βραχώδης, εκτός του κεντρικού τμήματος που δημιουργείται παραλία με βότσαλο, όπως φαίνεται και στο τοπογραφικό διάγραμμα.

Γ) Κατάσταση θαλάσσιου χώρου: Η περιοχή βρίσκεται εντός του όρμου «Αγ. Γιάννη» Οινουσσών. Τα νερά είναι αβαθή σε απόσταση 15μ-20 μ. από την ακτή. Η σύσταση του βυθού είναι μικτή, αμμώδης στο μεγαλύτερο τμήμα και βραχώδης.

Το ανάπλυγμα του πελάγους είναι μεγάλο εξαιτίας της θέσης της περιοχής, χωρίς εμπόδια.

Ύφαλοι και Ξέρες δεν παρατηρούνται.

Δ) Παλίρροιες - Ρεύματα: Η στάθμη της θάλασσας ανεβαίνει ή κατεβαίνει κατά 0,30 μ. - 0,60 μ., όταν πνέουν νότιοι ή βόρειοι άνεμοι αντίστοιχα. Τα ρεύματα είναι ασημάτα και ακολουθούν τις αλλαγές του καιρού, λόγω της θέσης της υπό καθορισμό περιοχής.

Ε) Επικρατούσες καιρικές συνθήκες: Επικρατούν οι ίδιες καιρικές συνθήκες, που επικρατούν σ' όλο το Β.Α. Αιγαίο. Τους χειμερινούς μήνες πνέουν Βόρειοι και Νότιοι άνεμοι ισχυροί, την Άνοιξη Β.Δ. και Βόρειοι ισχυροί μέχρι μέτριοι, το θέρος Βόρειοι μέτριοι (μελέμια) και το Φθινόπωρο διάφοροι ασθενείς. Συγκεκριμένα στην περιοχή Χειμώνα και Καλοκαίρι επικρατέστεροι άνεμοι είναι οι βόρειοι και βορειοδυτικοί που ανεξάρτητα με την έντασή τους, δεν επηρεάζουν την περιοχή εξαιτίας της θέσης της. Αντίθετα στην περιοχή επικρατεί κακοκαιρία, κατά τη διάρκεια του χειμώνα, όταν πνέουν νότιοι άνεμοι. Με βόρειους και βορειοανατολικούς ανέμους, το ύψος κύματος είναι μηδαμινό, με νότιους ανέμους εντός του όρμου το

ύψος κύματος είναι 0,50 μ. έως 1.00 μ. και έξωθεν του ό-
ρου είναι της τάξης των 2,5 μ. - 4,5 μ.

5. Το υπ' αριθμ. Φ. 544.5/552/04/Αριθ. Σχ. 751/1.6.2004 έγγραφο του ΓΕΝ.


Εν όψει των προαναφερθέντων η Επιτροπή, αποφασίζει:

Καθορίζει επί του προαναφερθέντος Τοπογραφικού Διαγράμματος: Α) την οριογραμμή του Αιγιαλού με κόκκινη συνεχή πολυγωνική γραμμή 1, 2, 3, 4, 5, 6, 7, 8, 9, 10, 11, 12, 13, 14, 15, 16, 17, 18, 19, 20, 21, 22, 23, 24, 25, 26, 27, 28, της οποίας οι κορυφές εξασφαλίζονται με ορθογώνιες συνταραγμένες εξαρτημένες από το Κρατικό Τριγωνομετρικό Δίκτυο.


Β) Την οριογραμμή της παραλίας με κίτρινη συνεχή πολυγωνική γραμμή 1', 2', 3', 4', 5', 6', 7', 8', 9', 10', 11', 12', 13', 14', 15', 16', 17', 18', 19', 20', 21', 22', 23', 24', 25', 26', 27',

Ο Πρόεδρος
ΠΑΝΤΕΛΗΣ ΚΡΙΤΗΣ

Τα Μέλη
ΛΕΜΟΝΙΑ Π. ΔΗΜΗΤΡΑΚΑΚΗ, ΜΙΧΑΗΛ ΠΑΡΙΑΒΟΣ,
ΣΤΑΜΑΤΗΣ ΜΕΝΔΩΝΙΔΗΣ, ΕΥΣΤΡ. ΔΟΥΛΔΟΥΡΗΣ (απών)

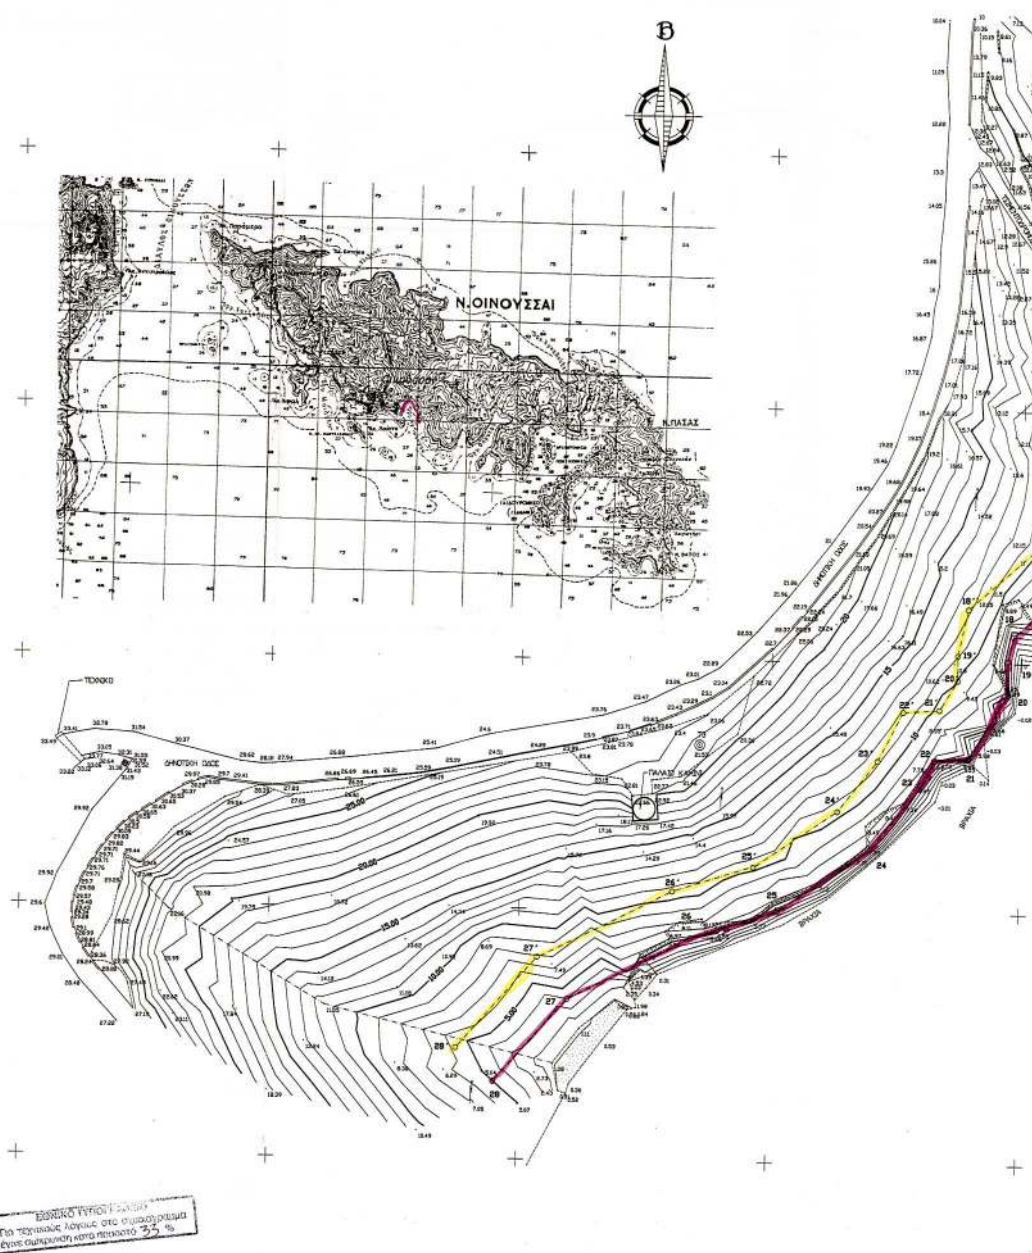

ΕΘΝΙΚΟ ΥΠΟΥΡΓΕΙΟ ΠΑΙΔΕΙΑΣ
Για τεχνικούς λόγους στο σύμολογισμα
ένας σελήνη κατά προσέγγιση 33 %

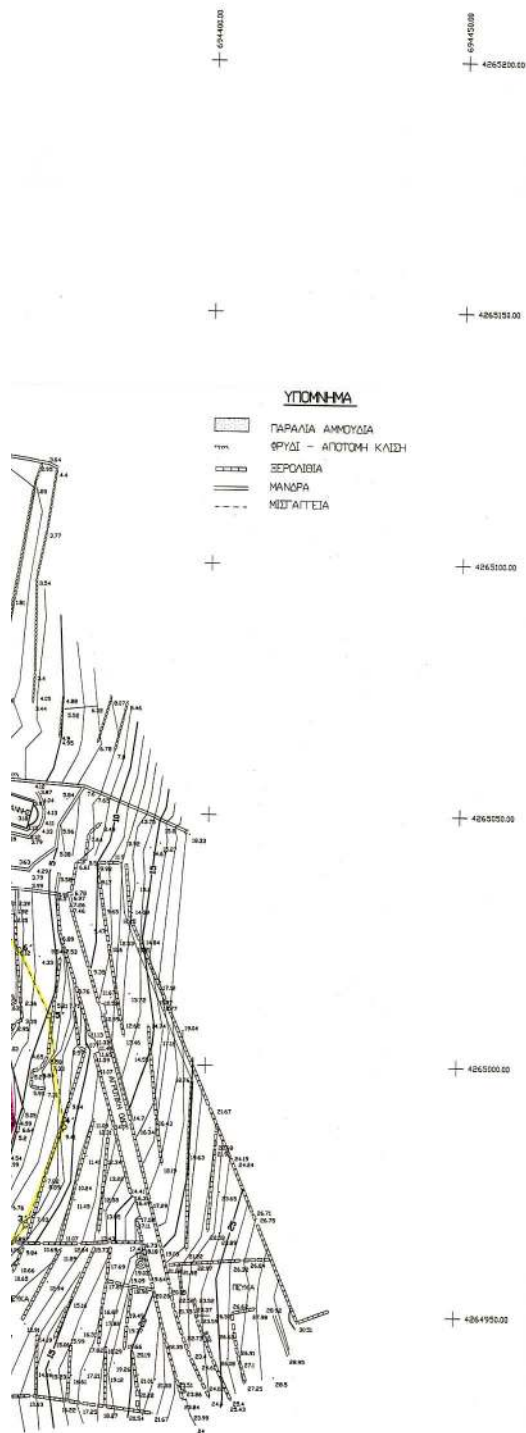

ΥΠΟΜΗΝΗΜΑ

- ΠΑΡΑΛΙΑ ΑΜΦΙΘΥΣΙΑ
 ΘΥΣΙΑ - ΑΠΟΤΟΜΗ ΚΛΙΣΗ
 ΣΕΡΑΛΕΙΑ
 ΜΑΝΩΡΑ
 ΜΙΣΤΑΓΓΕΙΑ

ΠΙΝΑΚΑΣ ΣΥΝΤΕΤΑΓΜΕΝΩΝ ΚΟΡΥΦΩΝ ΟΡΙΟΓΡΑΜΜΗΣ ΑΙΓΙΑΛΟΥ			ΠΙΝΑΚΑΣ ΣΥΝΤΕΤΑΓΜΕΝΩΝ ΚΟΡΥΦΩΝ ΟΡΙΟΓΡΑΜΜΗΣ ΠΑΡΑΛΙΑΣ		
ΚΟΡΥΦΗ	X	Y	ΚΟΡΥΦΗ	X	Y
1	694.335,38	4.264.942,57	1	694.343,51	4.264.936,55
2	694.342,83	4.264.954,10	2	694.351,04	4.264.948,58
3	694.355,87	4.264.972,38	3	694.364,77	4.264.967,31
4	694.361,90	4.264.988,41	4	694.372,17	4.264.987,31
5	694.359,26	4.265.005,44	5	694.368,93	4.265.009,42
6	694.354,14	4.265.015,94	6	694.362,61	4.265.022,41
7	694.346,62	4.265.033,35	7	694.347,35	4.265.040,66
8	694.334,09	4.265.041,58	8	694.341,26	4.265.048,63
9	694.312,20	4.265.050,57	9	694.318,25	4.265.067,54
10	694.306,19	4.265.063,89	10	694.313,04	4.265.071,18
11	694.292,72	4.265.075,68	11	694.296,62	4.265.083,99
12	694.278,23	4.265.083,06	12	694.279,90	4.265.092,37
13	694.261,35	4.265.088,16	13	694.263,68	4.265.097,33
14	694.236,91	4.265.091,59	14	694.237,78	4.265.101,57
15	694.225,01	4.265.092,00	15	694.219,65	4.265.102,19
16	694.215,13	4.265.076,04	16	694.207,12	4.265.082,59
17	694.212,38	4.265.067,88	17	694.203,87	4.265.073,69
18	694.188,35	4.265.055,41	18	694.188,27	4.265.060,73
19	694.187,29	4.265.050,49	19	694.187,27	4.265.051,48
20	694.187,35	4.265.043,78	20	694.167,33	4.265.046,54
21	694.185,56	4.265.030,99	21	694.163,72	4.265.040,62
22	694.182,71	4.265.030,52	22	694.176,47	4.265.040,14
23	694.178,92	4.265.024,88	23	694.171,48	4.265.035,38
24	694.170,36	4.265.012,76	24	694.163,47	4.265.026,15
25	694.151,60	4.265.000,00	25	694.146,79	4.265.008,62
26	694.134,49	4.264.994,54	26	694.130,69	4.265.003,63
27	694.109,79	4.264.982,00	27	694.103,75	4.264.990,16
28	694.095,18	4.264.965,48	28	694.087,87	4.264.972,96

ΠΙΝΑΚΑΣ ΣΥΝΤΕΤΑΓΜΕΝΩΝ ΚΟΡΥΦΩΝ ΟΡΙΟΓΡΑΜΜΗΣ ΠΑΛΑΙΟΥ ΑΙΓΙΑΛΟΥ		
ΚΟΡΥΦΗ	X	Y
1*	694.334,00	4.265.041,58
2*	694.332,28	4.265.036,68
3*	694.319,85	4.265.070,27
4*	694.316,27	4.265.069,62
5*	694.312,20	4.265.059,57

ΜΕΘΟΔΟΣ ΣΥΝΤΑΞΗΣ	ΤΟΠΟΓΡΑΦΙΚΑ	ΕΠΙΣΤΡΑ
ΧΡΟΝΟΣ ΣΥΝΤΑΞΗΣ	ΝΟΕΜΒΡΙΟΣ 2003	
ΜΕΛΕΤΗΤΗΣ	ΙΩΑΝΝΗΣ Ν. ΚΡΗΤΙΚΟΣ, ΤΟΠΟΓΡΑΦΟΣ ΜΗΧΑΝΙΚΟΣ	

ΥΠΟΜΗΝΗΜΑ ΕΠΙΤΡΟΠΗΣ

1. Το παρόν τοπογραφικό διάγραμμα συντάσσεται την από 18/11/2003 έκθεση καθορισμού των ορίων αιγιαλού (Άρθρο 3 του Ν. 2871 / 2001)
 2. Κλίση γραμμή 1,2,3,4,5,6,7,8,9,10,11,12,13,14,15,16,17,18,19,20,21,22,23,24,25,26,27,28 οριογραμμή αιγιαλού.
 Κλίση γραμμή 1,2,3,4,5,6,7,8,9,10,11,12,13,14,15,16,17,18,19,20,21,22,23,24,25,26,27,28 οριογραμμή παραλίας.
 Κλίση γραμμή 1,2,3,4,5,6,7,8,9,10,11,12,13,14,15,16,17,18,19,20,21,22,23,24,25,26,27,28 οριογραμμή παλαιού αιγιαλού.
 3. Οι κορυφές της οριογραμμής αιγιαλού εδραζομένται σε συντεταγμένες του Κρατικού Τριγωνομετρικού Δικτύου σε πρόβολο ΕΓΣΑ 87.
 4. Η οριογραμμή της παραλίας καθορίζεται σε απόσταση απόσταση 10 μέτρων από την οριογραμμή του αιγιαλού.



ΤΑ ΜΕΛΗ

1. Διευθυντής

2. Διευθυντής

ΕΛΛΗΝΙΚΗ ΔΗΜΟΚΡΑΤΙΑ

ΝΟΜΟΣ ΧΙΟΥ

ΠΕΡΙΟΧΗ " ΑΓ. ΓΙΑΝΝΗΣ " Δ. ΟΙΝΟΤΥΣΣΩΝ

ΚΤΗΜΑΤΙΚΗ ΠΙΝΗΡΕΣΙΑ ΧΙΟΥ

Εργο :

Αποτύπωση για τον καθορισμό
 αιγιαλού, παραλίας & παλαιού
 αιγιαλού περιοχής "Αγ. Γιάννης"
 ΔΗΜΟΣ ΟΙΝΟΤΥΣΣΩΝ

Θέμα σχεδίου :

ΤΟΠΟΓΡΑΦΙΚΟ ΔΙΑΓΡΑΜΜΑ

αρ. σχεδίου

κλίμακα :

1:500

ΣΥΝΤΑΞΗ ΜΕΛΕΤΗΣ

ΝΟΕΜΒΡΙΟΣ 2003

ΙΩΑΝΝΗΣ Ν. ΚΡΗΤΙΚΟΣ

ΔΙΕΥΘΥΝΤΗΣ ΤΕΧΝΙΚΗΣ ΜΗΧΑΝΙΚΗΣ

ΕΡΓΟΝΟΜΗΤΡΙΑ ΔΙΑΚΟΝΙΑΣ ΕΡΓΩΝ

ΜΕΛΟΣ Τ.Ε.Ε. - ΑΡΧΙΤΕΚΤΟΝΙΚΟΝ ΕΡΓΩΝ

ΕΠΙΣΤΡΑΤΗΓΙΚΟΝ ΕΡΓΩΝ

ΑΡΧΙΤΕΚΤΟΝΙΚΟΝ ΕΡΓΩΝ

ΑΡΧΙΤΕΚΤΟΝΙΚΟΝ ΕΡΓΩΝ

ΑΡΧΙΤΕΚΤΟΝΙΚΟΝ ΕΡΓΩΝ

ΑΡΧΙΤΕΚΤΟΝΙΚΟΝ ΕΡΓΩΝ

ΑΡΧΙΤΕΚΤΟΝΙΚΟΝ ΕΡΓΩΝ

ΕΓΓΡΑΦΗ ΕΠΙ ΤΟΥΤΟΥ
 ΓΙΑ ΤΗΝ ΑΚΡΙΒΕΙΑ
 ΤΗΣ ΑΠΟΤΥΠΩΣΗΣ
 Ο ΕΠΙΣΤΡΑΤΗΓΙΚΟΣ
 ΜΗΧΑΝΙΚΟΣ

Χρ. 19-204

ΙΩΑΝΝΗΣ Ν. ΚΡΗΤΙΚΟΣ

ΔΙΕΥΘΥΝΤΗΣ ΤΕΧΝΙΚΗΣ ΜΗΧΑΝΙΚΗΣ

ΕΡΓΟΝΟΜΗΤΡΙΑ ΔΙΑΚΟΝΙΑΣ ΕΡΓΩΝ

ΜΕΛΟΣ Τ.Ε.Ε. - ΑΡΧΙΤΕΚΤΟΝΙΚΟΝ ΕΡΓΩΝ

ΕΠΙΣΤΡΑΤΗΓΙΚΟΝ ΕΡΓΩΝ

ΑΡΧΙΤΕΚΤΟΝΙΚΟΝ ΕΡΓΩΝ

ΑΡΧΙΤΕΚΤΟΝΙΚΟΝ ΕΡΓΩΝ

ΕΓΓΡΑΦΗ
 ΓΙΑ ΤΗΝ ΑΚΡΙΒΕΙΑ
 ΤΗΣ ΑΠΟΤΥΠΩΣΗΣ
 Ο ΕΠΙΣΤΡΑΤΗΓΙΚΟΣ
 ΜΗΧΑΝΙΚΟΣ

Χρ. 23-8-04

ΙΩΑΝΝΗΣ Ν. ΚΡΗΤΙΚΟΣ

ΔΙΕΥΘΥΝΤΗΣ ΤΕΧΝΙΚΗΣ ΜΗΧΑΝΙΚΗΣ

ΕΡΓΟΝΟΜΗΤΡΙΑ ΔΙΑΚΟΝΙΑΣ ΕΡΓΩΝ

ΜΕΛΟΣ Τ.Ε.Ε. - ΑΡΧΙΤΕΚΤΟΝΙΚΟΝ ΕΡΓΩΝ

ΕΠΙΣΤΡΑΤΗΓΙΚΟΝ ΕΡΓΩΝ

ΑΡΧΙΤΕΚΤΟΝΙΚΟΝ ΕΡΓΩΝ

ΑΡΧΙΤΕΚΤΟΝΙΚΟΝ ΕΡΓΩΝ

Αριθ. 2421 (2)
Καθορισμός ορίων αιγιαλού, παραλίας στη θέση «ΒΟΤΟ-ΠΟΣ - ΚΟΥΤΡΟΥΜΠΕΣ - ΚΟΥΚΟΥΛΑ» Δήμου Ιωνίας, Νήσου Χίου, Νομού Χίου.

Ο ΓΕΝΙΚΟΣ ΓΡΑΜΜΑΤΕΑΣ
ΠΕΡΙΦΕΡΕΙΑΣ ΒΟΡΕΙΟΥ ΑΙΓΑΙΟΥ

Έχοντας υπόψη:

1. Τις διατάξεις του Ν. 2971/2001 (ΦΕΚ 285/τΑ'/9.12.2001) «περί αιγιαλού και παραλίας και άλλες διατάξεις».

2. Τις διατάξεις του Ν.Δ. 439/1970 περί «συμπληρώσεως των διατάξεων περί αιγιαλιού».

3. Τις διατάξεις του Ν. 3200/1955 «Περί διοικητικής αποκεντρώσεως, όπως αυτές τροποποιήθηκαν και ισχύουν σήμερα μετά Ν.Δ. 532/1970, Β.Δ. 704/1970, Β.Δ. 705/1970, Β.Δ. 192/1972, Π.Δ. 71/1984, Π.Δ. 347/1986, Ν. 2026/1992 και Π.Δ. 97/1993».

4. Τις διατάξεις του άρθρου 19 παράγρ. 5 Ν. 2344/1995, του άρθρου 52 παρ. 6 Ν. 2218/1994, του άρθρου 4 παρ. 7 του Ν. 2240/1994, δυνάμει των οποίων αρμοδιότητες του Υπουργείου Οικονομικών που είχαν μεταβιβασθεί στους Νομάρχες, ανήκουν στον Περ/κό Δ/ντή, σε συνδιασμό με αυτές του άρθρου 14 παρ. 2 του Ν. 2399/1996, με τις οποίες προβλέπεται η κατάργηση των θέσεων των Περ/κων Δ/ντων, οι αρμοδιότητες πλέον του οποίου περιήλθαν στο Γενικό Γραμματέα της Περιφέρειας και ασκούνται από τον Αναπληρωτή Περ/κό Δ/ντή.

5. Τις διατάξεις του τέταρτου εδαφίου της παρ. 2 του άρθρου 1 και της παρ. 6 του ίδιου άρθρου του Ν. 2503/1997 «Διοίκηση, οργάνωση, στελέχωση της Περιφέρειας, ρύθμισης θεμάτων για την Τοπική Αυτοδιοίκηση και άλλες διατάξεις» (ΦΕΚ107/Α), σύμφωνα με τις οποίες οι Περιφερειακές Υπηρεσίες του Υπουργείου Οικονομικών, που συγκροτούσαν την Περιφερειακή Διοίκηση του Νομού ή της Νομαρχίας, δεν υπήχθησαν στην ενιαία οργανική μονάδα της Περιφέρειας, ούτε καταργήθηκαν, αλλά αποτελούν από 1.9.1997, Υπηρεσίες του Υπουργείου Οικονομικών.

6. Το υπ' αριθμ. 28979/31.10.1997 έγγραφο της Δ/νσης Διοίκησης και Αποκέντρωσης, σύμφωνα με το οποίο οι αρμοδιότητες του Γενικού Γραμματέα της Περιφέρειας σε θέματα Υπηρεσιών του Υπουργείου.

7. Την υπ' αριθμ. 14650/Δ10685/17.3.2004 (ΦΕΚ 519/τ. Β'/17.3.2004) κοινή απόφαση των Πρωθυπουργού και Υπουργού Οικονομικών «περί καθορισμού αρμοδιοτήτων των Υφυπουργών Οικονομίας και Οικονομικών».

8. Τις διατάξεις του Ν. 3220/2004 (ΦΕΚ 15/τ.Α'/28.1.2004).

9. Την υπ' αριθμ. 1030067/796/Α0006/7.4.2004 εγκύκλιο της Δ/νσης Οργάνωσης.

10. Την από 5.8.2004 έκθεση της κατά το άρθρο 3 Ν. 2971/19.12.2001 Επιτροπής καθορισμού των ορίων αιγιαλού - παραλίας - παλαιού αιγιαλού, που καθόρισε τα όρια του αιγιαλού - παραλίας - παλαιού αιγιαλού στη θέση «Βότοπος - Κουτρουμπές - Κουκούλα» Δήμου Ιωνίας, Νήσου Χίου, Νομού Χίου και το από Νοέμβριο 2003 τοπογραφικό και υψομετρικό διάγραμμα, κλίμακας 1:500 του Νικολάου Κεφαλούκου, Πολιτικού Μηχανικού σε μία πινακίδα και ελέγχθηκε για την ακρίβεια της αποτύπωσης στις 3.8.2004 από την Δημητράκη Λεμονιά - Τοπογράφο μηχανικό της Κτηματικής Υπηρεσίας Δημοσίου Ν. Χίου και θεωρήθηκε στις 5.8.2004 από την ίδια και συνοδεύει την έκθεση της προαναφερόμενης επιτροπής.

11. Τη σύμφωνη γνώμη του Γενικού Επιτελείου Ναυτικού, που διατυπώθηκε στο υπ' αριθμ. Φ 5445/933/04/Αριθμ. Σχ. 1261/13 Σεπτεμβρίου 2004, αποφασίζουμε:

Επικυρώνουμε την από 5.8.2004 Έκθεση της κατά το άρθρο 3 Ν. 2971/19.12.2001 αρμόδιας Επιτροπής περί χάραξης των ορίων αιγιαλού - παραλίας - παλαιού αιγιαλού, στη θέση «Βότοπος - Κουτρουμπές - Κουκούλα» Δήμου Ιωνίας, Νήσου Χίου, Νομού Χίου καθώς και το από Ιούλιο 2004 τοπογραφικό και υψομετρικό διάγραμμα, κλίμακας 1:500, του Νικολάου Κεφαλούκου Πολιτικού Μηχανικού, σε μία πινακίδα που ελέγχθηκε για την ακρίβεια της αποτύπωσης στις 3.8.2004 από την Δημητράκη Λεμονιά - Τοπογράφο μηχανικό της Κτηματικής Υπηρεσίας Δημοσίου Ν. Χίου, και θεωρήθηκε στις 5.8.2004 από την ίδια.

Επί του τοπογραφικού διαγράμματος καθορίστηκε:

Α) η οριογραμμή του αιγιαλού με κόκκινη συνεχή πολυγωνική γραμμή, με στοιχεία 23, 24, 25, 26, 27, 28, 29, 30, 31, 32, 33, 34, 35, 36, 37, 38, 39, 40, 41, 42, 43, 44, 45, 46, 47, 48, 49, 50, της οποίας οι κορυφές εξασφαλίζονται με ορθογώνιες συντεταγμένες από το Κρατικό Τριγωνομετρικό Δίκτυο.

Β) Η οριογραμμή της παραλίας με κίτρινη συνεχή πολυγωνική γραμμή υπό στοιχεία 23', 24', 25', 26', 27', 28', 29', 30', 31', 32', 33', 34', 35', 36', 37', 38', 39', 40', 41', 42', 43', 44', 45', 46', 47', 48', 49', 50', με την οποία καθορίζεται ζώνη παραλίας, παράλληλη με την οριογραμμή του αιγιαλού σε σταθερή απόσταση δέκα (10) μέτρων, προκειμένου να εξυπηρετηθούν, οι σκοποί της παρ. 2 του άρθρου 1 και της παρ. 3 του άρθρου 2 του Ν. 2971/2001. Οι κορυφές της οποίας εξασφαλίζονται με ορθογώνιες συντεταγμένες εξαρτημένες από το Κρατικό Τριγωνομετρικό Δίκτυο. Δεν εξαιρούνται οι κατασκευές που βρίσκονται μέσα στην ζώνη της παραλίας.

Η παρούσα απόφαση, μαζί με την Έκθεση της Επιτροπής και το Τοπογραφικό Διάγραμμα, να δημοσιευθούν στην Εφημερίδα της Κυβερνήσεως.

Μυτιλήνη, 15 Οκτωβρίου 2004

Ο Γενικός Γραμματέας Περιφέρειας
ΣΕΡΓΙΟΣ-ΣΠΥΡΙΔΩΝ ΤΣΙΦΤΗΣ

ΕΚΘΕΣΗ ΕΠΙΤΡΟΠΗΣ ΚΑΘΟΡΙΣΜΟΥ
ΤΩΝ ΟΡΙΩΝ ΑΙΓΙΑΛΟΥ - ΠΑΡΑΛΙΑΣ
(ΑΡΘΡΟ 3 ΝΟΜΟΥ 2971/2001)

Για τον καθορισμό για πρώτη φορά των ορίων Αιγιαλού - Παραλίας - Παλαιού Αιγιαλού στη θέση «Βότοπος - Κουτρουμπές - Κουκούλα» - Δήμου Οινουσών, Νήσου Οινούσσας, Νομού Χίου.

Στη Χίο σήμερα, Δευτέρα 23 Αυγούστου 2004, οι υπογεγραμμένοι:

1. Κριτής Παντελής Εφοριακός ΠΕ/Α - Προϊστάμενος της Κτηματικής Υπηρεσίας Χίου, ως Πρόεδρος,

2. Δημητράκη Λεμονιά Τοπογράφος Μηχανικός ΠΕ/Γ' υπάλληλος της Κτηματικής Υπηρεσίας Χίου, ως τακτικό μέλος,

3. Παρίαρος Μιχάλης - Αντιπλοίαρχος Λ.Σ. Κεντρικός Λιμενάρχης Ν. Χίου, ως τακτικό μέλος,

4. Μενδωνίδης Σταμάτης-Διευθυντής της Δ/νσης Πολεοδομίας Νομαρχιακής Αυτοδιοίκησης Νομού Χίου, ως τακτικό μέλος,

5. Δουλδούρης Ευστράτιος - Διευθυντής Χωροταξίας και Περιβάλλοντος της Γενικής Γραμματείας της Περιφέρειας, ως τακτικό μέλος (ο οποίος δεν παρέστη γιατί κωλύεται), αποτελούντες την επιτροπή καθορισμού των ορίων Αιγιαλού και Παραλίας δυνάμει του άρθρου 3 του Ν. 2971/2001, ορισθέντες δια της υπ' αριθμ. 665/23.3.2004 απόφασης του Προϊστάμενου της Οικονομικής Επιθεώρησης Β. Αιγαίου, συγκλιθείσα, ύστερα από πρόσκληση του Προέδρου της Επιτροπής, μεταβήκαμε στην προαναφερθείσα περιοχή στις 19 Φεβρουαρίου 2004.

Λαβόντες υπ' όψιν:

1. Την από 10.9.2003 αίτηση των Σούλη Γεωργίου και Μπογή Ανθήπης, με την οποία ζητείται ο καθορισμός των ορίων του αιγιαλού-παραλίας στην ανωτέρω περιοχή.

2. Το από Ιούλιο 2004 Τοπογραφικό και υψομετρικό διάγραμμα του Νικολάου Κεφαλούκου Πολιτικού μηχανικού, σε κλίμακα 1:500 σε μία πινακίδα, που ελέγχθηκε για την ακρίβεια της αποτύπωσης στις 3.8.2004 από την Δημητράκη Λεμονιά - Τοπογράφο μηχανικό ΠΕ/Γ της Κτηματικής Υπηρεσίας Δημοσίου και θεωρήθηκε στις 5.8.2004 από την Δημητράκη Λεμονιά - Τοπογράφο μηχανικό της Κτηματικής Υπηρεσίας Δημοσίου Ν. Χίου, όπως το άρθρο 20 του Ν. 719/1977 και το με αριθμό πρωτοκόλου 1121409/35/1/24.1.2000 έγγραφο της Γενικής Δ/σης Δ.Π. και Εθνικών Κληρ/των - Δ/ση Τεχνικών Υπηρεσιών και Στέγασης του Υπουργείου Οικονομικών ορίζει.

3. Τις διατάξεις του Ν. 2971/2001, όπως αυτός ισχύει σήμερα.

4. Την αντίληψη που σχηματίσαμε από την επιτόπια μετάβασή μας, περί του πλάτους της βρεχόμενης ζώνης της ξηράς και των λοιπών συναφών στοιχείων ήτοι:

Α) Περιγραφή μορφολογίας εδάφους: Η περιοχή είναι βραχώδης στο μεγαλύτερο μήκος της ακτογραμμής.

Η κλίση του εδάφους είναι μεγάλη στο μεγαλύτερο τμήμα της αποτυπωμένης περιοχής.

Η βλάστηση περιλαμβάνει θάμνους, αγριόχορτα και καλλωπιστικά δέντρα (αλμυρίκια).

Κτίσματα εντός της ζώνης του αιγιαλού και της παραλίας, δεν υπάρχουν καθ'όλο το μήκος της υπό καθορισμό περιοχής, εκτός ενός παλαιού βαρκοσύρματος, στο κεντρικό τμήμα της προς καθορισμό περιοχής, όπως φαίνεται και στο Διάγραμμα.

Β) Κατάσταση ακτής: Σε όλο το μήκος της, η ακτή είναι βραχώδης με τμήματα που καλύπτονται από χοντρό βότσαλο, όπως φαίνεται και στο τοπογραφικό διάγραμμα.

Γ) Κατάσταση θαλάσσιου χώρου: Η ισοβαθής των 10 μέτρων βρίσκεται σε απόσταση 2 δέκατα του μιλίου ανοιχτά από την ακτή. Η σύσταση του βυθού είναι αμμώδης στο μεγαλύτερο τμήμα του.

Υφαλοι και ξέρες: Δεν παρατηρούνται πάνω και κάτω από την επιφάνεια της θάλασσας. Το ανάπτυγμα του πελάγους είναι μεγάλο εξαιτίας της θέσης της περιοχής.

Δ) Παλίρροιες: Παρατηρούνται με μέγιστο εύρος της τάξης του 0,50 μ. Τα θαλάσσια ρεύματα που υπάρχουν έχουν διεύθυνση από Νότο προς Βορρά και έχουν μικρή ένταση της τάξης του 0,5 μίλι/ώρα.

Ε) Επικρατούσες καιρικές συνθήκες: Επικρατούν οι ίδιες καιρικές συνθήκες που επικρατούν σ' όλο το Β.Α. Αιγαίο. Οι επικρατούντες άνεμοι έχουν διεύθυνση Β.Α. τους χειμερινούς μήνες και την άνοιξη είναι από μέτριοι έως ισχυροί, τους θερινούς μήνες έχουν διεύθυνση Β.Δ. και έχουν ένταση μέτρια και το φθινόπωρο έχουν διεύθυνση Β.Α. και Νότιοι με ένταση μέτρια έως ισχυρή. Η υπό καθορισμό περιοχή είναι εκτεθειμένη περισσότερο στους Βόρειους, Βορειοανατολικούς, Ανατολικούς και Νοτιοανατολικούς ανέμους, η ένταση των οποίων δεν ξεπερνά τα 7-8 BEAUFORTS. Το ύψος του κύματος φτάνει περίπου από 20 εκ. μέχρι 1,50 μ., ανάλογα με τον πνέοντα άνεμο.

5. Το υπ' αριθμ. φак. 544.5/308/04/Αριθ. Σχεδ. 441/6.4.2004 έγγραφο του ΓΕΝ.

Εν όψει των προαναφερθέντων, η Επιτροπή αποφασίζει:

1. Καθορίζει επί του προαναφερθέντος Τοπογραφικού Διαγράμματος:

Α) Την οριογραμμή του Αιγιαλού με κόκκινη συνεχή πολυγωνική γραμμή 23, 24, 25, 26, 27, 28, 29, 30, 31, 32, 33, 34, 35, 36, 37, 38, 39, 40, 41, 42, 43, 44, 45, 46, 47, 48, 49, 50 της οποίας οι κορυφές εξασφαλίζονται με ορθογώνιες συντεταγμένες από το Κρατικό Τριγωνομετρικό Δίκτυο.


Β) Την οριογραμμή της Παραλίας με κίτρινη συνεχή πολυγωνική γραμμή 23', 24', 25', 26', 27', 28', 29', 30', 31', 32', 33', 34', 35', 36', 37', 38', 39', 40', 41', 42', 43', 44', 45', 46', 47', 48', 49', 50', παράλληλη της οριογραμμής του Αιγιαλού σε σταθερή απόσταση δέκα (10) μέτρων.

2. Δεν υπάρχουν φυσικές ενδείξεις ύπαρξης παλαιού αιγιαλού, τυχόν ύπαρξη θα μας την υποδείξει το ΓΕΝ.


Ο Πρόεδρος
ΠΑΝΤΕΛΗΣ ΚΡΙΤΗΣ


Τα Μέλη

ΛΕΜΟΝΙΑ Π. ΔΗΜΗΤΡΑΚΑΚΗ, ΜΙΧΑΗΛ ΠΑΡΙΑΒΟΣ,
ΣΤΑΜΑΤΗΣ ΜΕΝΔΩΝΙΔΗΣ, ΕΥΣΤΡ. ΔΟΥΛΔΟΥΡΗΣ (απών)

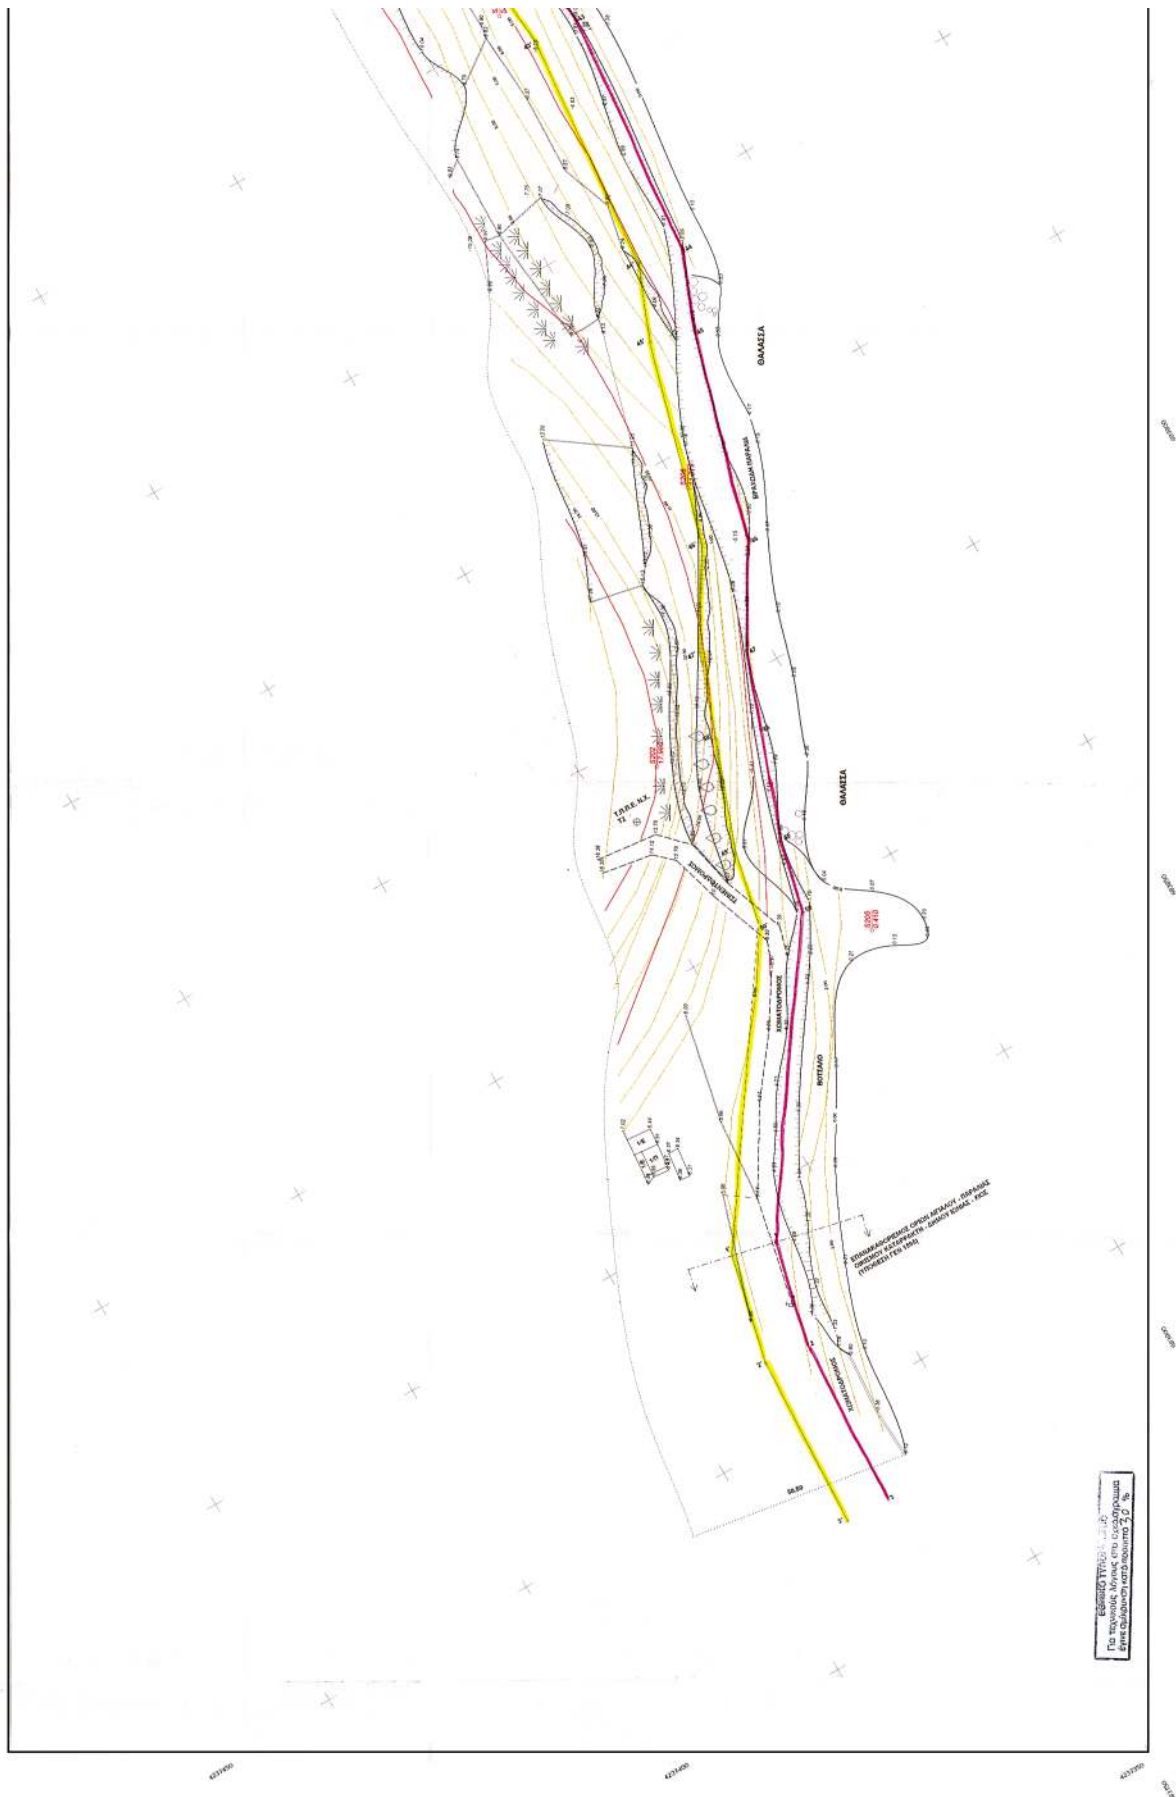




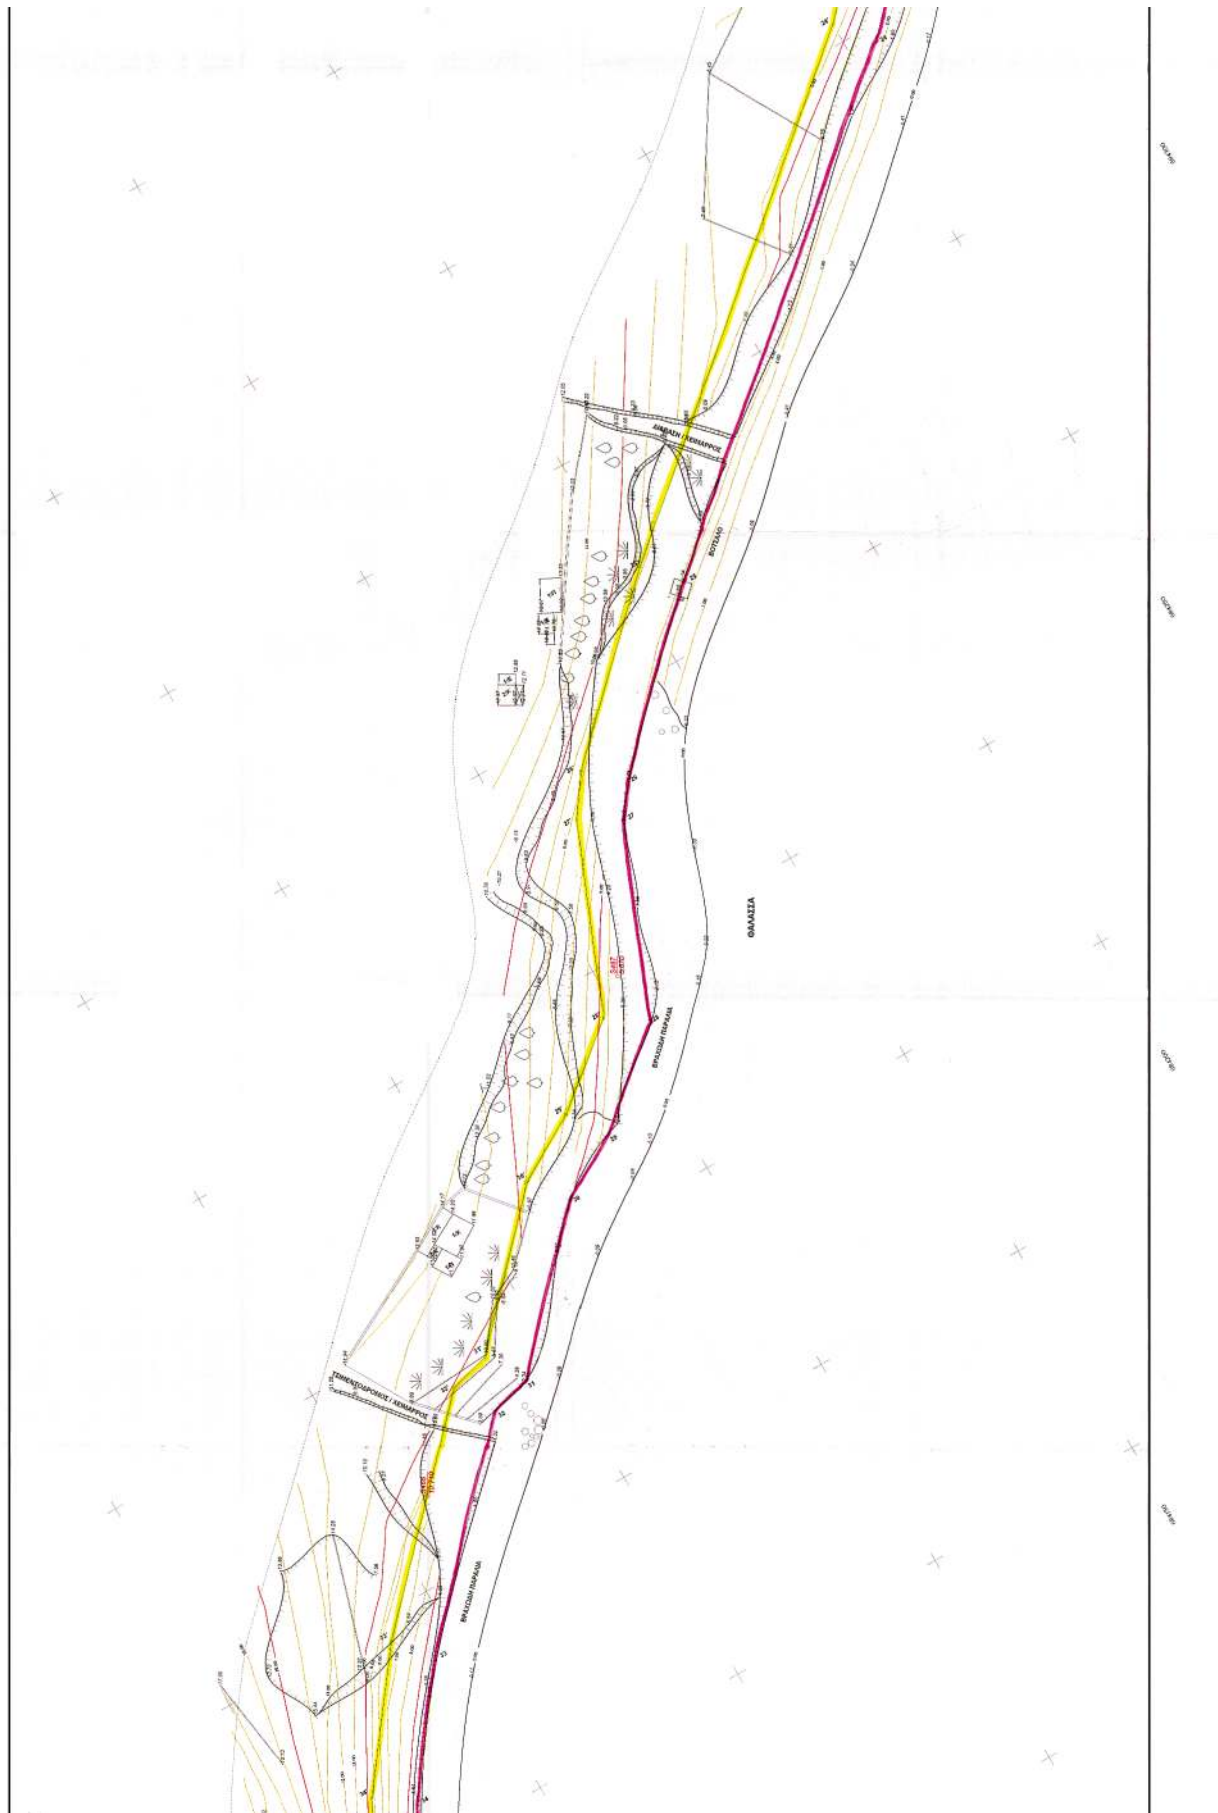

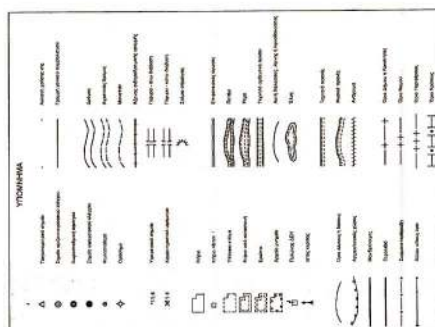

YINTETIZATSIYON OPOIG PAMONG KOPONG KADAPARAN ATAT PAMONG	X	Y
1029	20	684337.591
1021	21	684342.962
1022	22	684343.263
2029	20	684337.350
2021	21	684348.739
2022	21	684346.881
2023	21	684334.734
2021	21	684340.254
2022	22	684310.010
		684346.163

ΥΠΟΤΕΛΕΜΕΝΟ ΠΡΟΓΡΑΜΜΑ	ΑΡΙΘΜΟΣ ΚΑΤΑΡΤΙΣΤΩΝ	ΚΩΔΙΚΟΣ	Χ	Υ
1	1	603733.235	4257466.493	
2	2	603730.005	4237465.981	
3	3	603726.267	4237426.795	
11	11	603735.477	4237490.699	
22	22	603720.055	4237466.491	
33	33	603716.277	4237427.237	

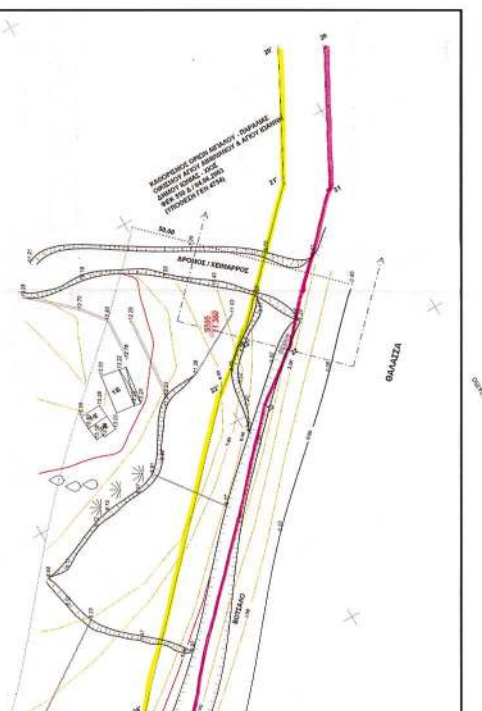[illegible][illegible][illegible][illegible]

ΕΥΝΤΑΞΗ ΜΕΛΕΤΗΣ : ΝΙΚΟΣ ΚΕΦΑΛΟΥΚΟΣ ΠΟΛΙΤΙΚΟΣ ΜΗΧΑΝΙΚΟΣ Α.Π.Θ.

ΝΙΚΟΛΑΟΣ Ι. ΚΕΦΑΛΟΥΚΟΣ
ΔΙΠΛΩΜ. ΠΟΛΙΤΙΚΟΣ ΜΗΧΑΝΙΚΟΣ
ΑΡΧΙΤΕΚΤΟΝΟΣ ΠΛΑΝΩΝ
ΜΕΛΟΣ Ε.Ε.Α. - ΕΝΩΣΗ ΜΗΤΡΩΟΥ ΡΕΠΕΡ
ΕΛ. ΒΕΝΙΖΕΛΟΥ 18 - 83-100 ΑΘΕΣ
ΤΗΛ. (0271) 277490 + FAX. (0271) 719334
ΑΔΜΗ 341669248 - Δ.Ε.Τ. 071 7411

03/09/2015

ΕΘΝΙΚΟ ΤΥΠΟΓΡΑΦΕΙΟ**ΕΦΗΜΕΡΙΔΑ ΤΗΣ ΚΥΒΕΡΝΗΣΕΩΣ**

ΚΑΠΟΔΙΣΤΡΙΟΥ 34 * ΑΘΗΝΑ 104 32 * FAX 210 52 21 004
ΗΛΕΚΤΡΟΝΙΚΗ ΔΙΕΥΘΥΝΣΗ: <http://www.et.gr> – e-mail: webmaster@et.gr

Πληροφορίες Α.Ε. - Ε.Π.Ε. και λοιπών Φ.Ε.Κ.: 210 527 9000-4
Φωτοαντίγραφα παλαιών ΦΕΚ - ΒΙΒΛΙΟΘΗΚΗ - ΜΑΡΝΗ 8 - Τηλ. (210)8220885 - 8222924
Δωρεάν διάθεση τεύχους Προκηρύξεων ΑΣΕΠ αποκλειστικά από Μάρνη 8

ΠΕΡΙΦΕΡΕΙΑΚΑ ΓΡΑΦΕΙΑ ΠΩΛΗΣΗΣ Φ.Ε.Κ.

ΘΕΣΣΑΛΟΝΙΚΗ - Βασ. Όλγας 227	(2310) 423 956	ΛΑΡΙΣΑ - Διοικητήριο	(2410) 597449
ΠΕΙΡΑΙΑΣ - Ευριπίδου 63	(210) 413 5228	ΚΕΡΚΥΡΑ - Σαμαρά 13	(26610) 89 127
ΠΑΤΡΑ - Κορίνθου 327	(2610) 638 109		(26610) 89 105
	(2610) 638 110	ΗΡΑΚΛΕΙΟ - Πλ. Ελευθερίας 1	(2810) 396 409
ΙΩΑΝΝΙΝΑ - Διοικητήριο	(26510) 87215	ΛΕΣΒΟΣ - Πλ. Κωνσταντίνουπόλεως	(22510) 46 888
ΚΟΜΟΤΗΝΗ - Δημοκρατίας 1	(25310) 22 858		(22510) 47 533

ΤΙΜΗ ΠΩΛΗΣΗΣ ΦΥΛΛΩΝ ΕΦΗΜΕΡΙΔΟΣ ΤΗΣ ΚΥΒΕΡΝΗΣΕΩΣ**Σε έντυπη μορφή:**

- Για τα ΦΕΚ από 1 μέχρι 16 σελίδες σε 1 euro, προσαυξανόμενη κατά 0,20 euro για κάθε επιπλέον οκτασέλιδο ή μέρος αυτού.
- Για τα φωτοαντίγραφα ΦΕΚ σε 0,15 euro ανά σελίδα.

Σε μορφή CD:

Τεύχος	Περίοδος	EURO	Τεύχος	Περίοδος	EURO
Α'	Ετήσιο	150	Αναπτυξιακών Πράξεων	Ετήσιο	50
Α	3μηνιαίο	40	Ν.Π.Δ.Δ.	Ετήσιο	50
Α'	Μηνιαίο	15	Παράρτημα	Ετήσιο	50
Β'	Ετήσιο	300	Εμπορικής και Βιομηχανικής Ιδιοκτησίας	Ετήσιο	100
Β'	3μηνιαίο	80	Ανωτάτου Ειδικού Δικαστηρίου	Ετήσιο	5
Β'	Μηνιαίο	30	Διακηρύξεων Δημοσίων Συμβάσεων	Ετήσιο	200
Γ	Ετήσιο	50	Διακηρύξεων Δημοσίων Συμβάσεων	Εβδομαδιαίο	5
Δ'	Ετήσιο	220	Α.Ε. & Ε.Π.Ε	Μηνιαίο	100
Δ'	3μηνιαίο	60			

- Η τιμή πώλησης μεμονωμένων Φ.Ε.Κ. ειδικού ενδιαφέροντος σε μορφή cd-rom και μέχρι 100 σελίδες σε 5 euro προσαυξανόμενη κατά 1 euro ανά 50 σελίδες.
- Η τιμή πώλησης σε μορφή cd-rom δημοσιευμάτων μιας εταιρείας στο τεύχος Α.Ε. και Ε.Π.Ε. σε 5 euro ανά έτος.

Τα παραπάνω cd-rom διατίθενται ύστερα από σχετική παραγγελία και αφορούν Φ.Ε.Κ. που έχουν δημοσιευτεί μετά από το έτος 1994.

ΠΑΡΑΓΓΕΛΙΑ ΚΑΙ ΑΠΟΣΤΟΛΗ Φ.Ε.Κ. : τηλεφωνικά : 210- 9472555 , fax :210- 9472556 internet : <http://www.et.gr> .

ΕΤΗΣΙΕΣ ΣΥΝΔΡΟΜΕΣ Φ.Ε.Κ.

Σε έντυπη μορφή		Από το Internet
Α΄ (Νόμοι, Π.Δ., Συμβάσεις κτλ.)	225 €	190 €
Β΄ (Υπουργικές αποφάσεις κτλ.)	320 €	225 €
Γ΄ (Διορισμοί, απολύσεις κτλ. Δημ. Υπαλλήλων)	65 €	ΔΩΡΕΑΝ
Δ΄ (Απαλλοτριώσεις, πολεοδομία κτλ.)	320 €	160 €
Αναπτυξιακών Πράξεων και Συμβάσεων (Τ.Α.Π.Σ.)	160 €	95 €
Ν.Π.Δ.Δ. (Διορισμοί κτλ. προσωπικού Ν.Π.Δ.Δ.)	65 €	ΔΩΡΕΑΝ
Παράρτημα (Προκηρύξεις θέσεων ΔΕΠ κτλ.)	33 €	ΔΩΡΕΑΝ
Δελτίο Εμπορικής και Βιομ/κής Ιδιοκτησίας (Δ.Ε.Β.Ι.)	65 €	33 €
Ανωτάτου Ειδικού Δικαστηρίου (Α.Ε.Δ.)	10 €	ΔΩΡΕΑΝ
Ανωνύμων Εταιρειών & Ε.Π.Ε.	2.250 €	645 €
Διακηρύξεων Δημοσίων Συμβάσεων (Δ.Δ.Σ.)	225 €	95 €
Πρώτο (Α΄), Δεύτερο (Β΄) και Τέταρτο (Δ΄)	-	450 €

Για την παροχή δικαιώματος ηλεκτρονικής πρόσβασης σε Φ.Ε.Κ. προηγούμενων ετών, η τιμή προσαυξάνεται πέραν του ποσού της ετήσιας συνδρομής έτους 2004, κατά 25 euro ανά έτος παλαιότητας και ανά τεύχος.

* Οι συνδρομές του εσωτερικού προπληρώνονται στις ΔΟΥ (το ποσό συνδρομής καταβάλλεται στον κωδικό αριθμό εσόδων ΚΑΕ 2531 και το ποσό υπέρ ΤΑΠΕΤ (5% του ποσού της συνδρομής) στον κωδικό αριθμό εσόδων ΚΑΕ 3512). Το πρωτότυπο αποδεικτικό είσπραξης (διπλότυπο) θα πρέπει να αποστέλλεται ή να κατατίθεται στην αρμόδια Υπηρεσία του Εθνικού Τυπογραφείου.

* Η πληρωμή του υπέρ ΤΑΠΕΤ ποσοστού που αντιστοιχεί σε συνδρομές, εισπράττεται και από τις ΔΟΥ.

* Οι συνδρομητές του εξωτερικού έχουν τη δυνατότητα λήψης των δημοσιευμάτων μέσω internet, με την καταβολή των αντίστοιχων ποσών συνδρομής και ΤΑΠΕΤ .

* Οι Νομαρχιακές Αυτοδιοικήσεις, οι Δήμοι, οι Κοινότητες ως και οι επιχειρήσεις αυτών πληρώνουν το μισό χρηματικό ποσό της συνδρομής και ολόκληρο το ποσό υπέρ του ΤΑΠΕΤ.

* Η συνδρομή ισχύει για ένα ημερολογιακό έτος. Δεν εγγράφονται συνδρομητές για μικρότερο χρονικό διάστημα.

* Η εγγραφή ή ανανέωση της συνδρομής πραγματοποιείται το αργότερο μέχρι την 31ην Δεκεμβρίου κάθε έτους.

* Αντίγραφα διπλοτύπων, ταχυδρομικές επιταγές και χρηματικά γραμμάτια δεν γίνονται δεκτά.

Οι υπηρεσίες εξυπηρέτησης των πολιτών λειτουργούν καθημερινά από 08.00΄ έως 13.00΄