



04009832910040012



9041

ΕΦΗΜΕΡΙΣ ΤΗΣ ΚΥΒΕΡΝΗΣΕΩΣ

ΤΗΣ ΕΛΛΗΝΙΚΗΣ ΔΗΜΟΚΡΑΤΙΑΣ

ΤΕΥΧΟΣ ΤΕΤΑΡΤΟ

Αρ. Φύλλου 983

29 Οκτωβρίου 2004

ΠΕΡΙΕΧΟΜΕΝΑ

ΑΠΟΦΑΣΕΙΣ

- Καθορισμός ορίων αιγιαλού και παραλίας στη θέση "Καλυβάκια, Βαρδιόλα, Μεγάλη Πέτρα" Καλλιγμάτων του Δήμου Λειβαθούς Ν. Κεφαλληνίας. 1
- Κήρυξη αναδασωτέας καμένης δημοσίας δασικής εκτάσεως εμβαδού δύο χιλιάδων και πενήντα (2.050) τ.μ. στην περιοχή Αγ. Απόστολοι του Δήμου Ν. Κυδωνίας. Νομού Χανίων 2

ΑΠΟΦΑΣΕΙΣ

- Αριθ. 13131 (1)
Καθορισμός ορίων αιγιαλού και παραλίας στη θέση "Καλυβάκια, Βαρδιόλα, Μεγάλη Πέτρα" Καλλιγμάτων του Δήμου Λειβαθούς Ν. Κεφαλληνίας.

Ο ΓΕΝΙΚΟΣ ΓΡΑΜΜΑΤΕΑΣ ΠΕΡΙΦΕΡΕΙΑΣ ΙΟΝΙΩΝ ΝΗΣΩΝ

Έχοντας υπόψη:

1. Τις διατάξεις του Ν. 2971/2001 (ΦΕΚ 285/τ.Α/19.12.2001) "Περί αιγιαλού και παραλίας".
2. Τις διατάξεις του Ν.Δ 439/1970 "περί συμπληρώσεως των διατάξεων περί αιγιαλού".
3. Τις διατάξεις του Ν. 3200/1955 "περί διοικητικής αποκέντρωσης" όπως αυτές τροποποιήθηκαν και ισχύουν σήμερα με τα Ν.Δ.532/1970, Β.Δ.704/1970, Β.Δ. 705/1970, Β.Δ. 192/1972, Π.Δ. 71/1984, Π.Δ. 347/1986, Ν.2026/1992 και Π.Δ. 97/1993.
4. Τις διατάξεις του άρθρου 19 παράγρ. 5 Ν. 2344/1995, του άρθρου 52 παρ.6 Ν. 2218/1994, του άρθρου 4 παρ. 7 του Ν. 2240/1994, δυνάμει των οποίων αρμοδιότητες του Υπουργείου Οικονομικών που είχαν μεταβιβασθεί στους Νομάρχες, ανήκουν στον Περιφερειακό Δ/ντή, σε συνδυασμό με αυτές του άρθρου 14 παρ. 2 του Ν.2399/1996 με τις οποίες προβλέπεται η κατάργηση των θέσεων των Περι/κών Δ/ντών, οι αρμοδιότητες πλέον του οποίου περιήλθαν στο Γενικό Γραμματέα της Περιφέρειας και ασκούνται από τον αναπληρωτή Περι/κό Δ/ντή.
5. Τις διατάξεις του τέταρτου εδαφίου της παρ. 2 του άρθρου 1 και της παρ. 6 του ίδιου άρθρου του Ν 2503/ 1997 "Διοίκηση, οργάνωση στελέχωση της Περιφέρειας, ρύθμιση

θεμάτων για την Τοπική Αυτοδιοίκηση και άλλες διατάξεις" (ΦΕΚ 107/Α), σύμφωνα με τις οποίες οι Περιφερειακές Υπηρεσίες του Υπουργείου Οικονομικών, που συγκροτούσαν την Περιφερειακή Διοίκηση του Νόμου ή της Νομαρχίας, δεν υπήχθησαν στην ενιαία οργανική μονάδα της Περιφέρειας, ούτε καταργήθηκαν αλλά αποτελούν από 1.9.1997, Υπηρεσίες του Υπουργείου Οικονομικών.

6. Το υπ' αριθμ 28979 / 31.7.1997 έγγραφο της Δ/νσης Διοίκησης του Υπουργείου Εσωτερικών, Δημ. Διοίκησης και Αποκέντρωσης, σύμφωνα με το οποίο οι αρμοδιότητες του Γενικού Γραμματέα της Περιφέρειας σε θέματα Υπηρεσιών του Υπουργείου Οικονομικών, μεταφέρονται από 1.9.1997 στον Υπουργό Οικονομικών.

7. Την υπ' αριθμ. 14650/ΔΙΟΕ85/17.3.2004 (ΦΕΚ 519 τ.Β'/17.3.2004) κοινή απόφαση των Πρωθυπουργού και Υπουργού Οικονομικών, περί καθορισμού αρμοδιοτήτων του Υφυπουργού Οικονομίας και Οικονομικών.

8. Τις διατάξεις της παρ. 21 του άρθρου 46 του Ν 3220/2004 (ΦΕΚ 15/τ.Α/ 28.1.2004 "Μεταβίβαση αρμοδιοτήτων του Υπουργού Οικονομίας και Οικονομικών στον Γεν. Γραμματέα της Περιφέρειας".

9. Το υπ' αριθμ. 1030067/296/Α0006/7.4.2004 έγγραφο της Δ/νσης Οργάνωσης της Γενικής Δ/νσης Διοικητικής Υποστήριξης του Υπουργείου Οικονομίας και Οικονομικών "Διευκρινίσεις για τις αρμοδιότητες των Υφυπουργών Οικονομίας και Οικονομικών που περιέρχονται από 10.4.2004 στους Γεν. Γραμματείς Περιφερειών "

10. Την από 26.8.2003 έκθεση της επιτροπής καθορισμού των ορίων αιγιαλού, παραλίας στη θέση "Καλυβάκια, Βαρδιόλα, Μεγάλη Πέτρα" Καλλιγμάτων Δήμου Λειβαθούς Ν. Κεφαλληνίας και το από Μάρτιο 2003 τοπογραφικό υψομετρικό διάγραμμα, κλίμακας 1/500 το οποίο έχει συνταχθεί από τον τοπογράφο μηχανικό Νίκο Μοσχόπουλο σε 2 πινακίδες και ελέγχθηκε για την ακρίβεια της αποτύπωσης στις 24.3.2003 από τον Ρουχωτά Δημήτρη πολ. μηχαν. υπάλληλο Δήμου Λειβαθούς και θεωρήθηκε την ίδια ημερομηνία από τον Μπάρκα Ιωάννη πολ. μηχαν. Προϊστάμενο της ΤΥΔΚ Ν. Κεφαλληνίας.

11. Το υπ' αριθμ. 544.5/740/03/11.8.2003 έγγραφο του Γενικού Επιτελείου Ναυτικού, αποφασίζουμε:

Επικυρώνουμε την από 26.8.2003 έκθεση της κατά το άρθρο 3 του Ν.2971/2001 αρμόδιας Επιτροπής περί χάραξης των ορίων αιγιαλού παραλίας στη θέση "Καλυβάκια, Βαρδιόλα, Μεγάλη Πέτρα" του Δήμου Λειβαθούς Ν. Κεφαλληνίας καθώς επίσης και το από Μάρτιο 2003 τοπογραφικό υψομετρικό διάγραμμα κλίμακας 1/500, το οποίο έχει συ-

νταχθεί από τον τοπογράφο μηχανικό Νίκο Μοσχόπουλο σε 2 πινακίδες ελέγχθηκε ως προς την ακρίβεια της αποτύπωσης στις 24.3.2003 από τον Ρουχωτά Δημήτρη πολ. μηχαν. Υπάλληλο του Δήμου Λειβαθούς και θεωρήθηκε την ίδια ημερομηνία από τον Μπάρκα Ιωάννη πολ. μηχαν. Προϊστάμενο ΤΥΔΚ Ν. Κεφαλληνίας.

Στο τοπογραφικό αυτό διάγραμμα καθορίστηκε η οριογραμμή του αιγιαλού με κόκκινη συνεχή πολυγωνική γραμμή 30, 1, 2 ... 23, 24 = 1.

Η οριογραμμή της παραλίας με κίτρινη συνεχή πολυγωνική γραμμή 30' = 1', 2', 3', ... 24', 25' = 1.

Αποφαινεται ότι δεν υφίσταται παλαιός αιγιαλός.

Η ζώνη παραλίας έχει πλάτος 15 μ για να εξυπηρετούνται οι σκοποί του άρθρου 1 παρ. 2 του Ν. 2971/2001.

Δεν υπάρχουν κτίσματα εντός του αιγιαλού και της ζώνης παραλίας.

Η απόφαση αυτή μαζί με την έκθεση της Επιτροπής και το τοπογραφικό διάγραμμα, να δημοσιευθούν στην Εφημερίδα της Κυβερνήσεως.

Κέρκυρα, 11 Οκτωβρίου 2004

Ο Γενικός Γραμματέας Περιφέρειας
ΣΩΤΗΡΙΟΣ Θ. ΒΟΣΔΟΥ

ΕΚΘΕΣΗ
ΕΠΙΤΡΟΠΗΣ ΚΑΘΟΡΙΣΜΟΥ
ΤΩΝ ΟΡΙΩΝ ΑΙΓΙΑΛΟΥ ΚΑΙ ΠΑΡΑΛΙΑΣ

Άρθρου 3 του Ν 2971/2001 που συγκροτήθηκε
με την αριθμ. 882/22.4.2002

απόφαση Οικονομικής Επιθεώρησης Ιονίων Νήσων.

ΘΕΜΑ: Καθορισμός, για πρώτη φορά, των ορίων αιγιαλού και παραλίας στη θέση "Καλυβάκια, Βαρδιόλα, Μεγάλη Πέτρα" οικισμού Καλλιγιάτων του Δήμου Λειβαθούς, του Ν. Κεφαλληνίας έμπροσθεν της ιδιοκτησίας του Μαρίας Παιπά και Ανδρέα Χαρ. Βεργωτή

Στο Αργοστόλι σήμερα την 26.8.2003 ημέρα Τρίτη οι υπογεγραμμένοι:

1. Παπαδάτου-Βουτσινά Μαρία προϊσταμένη Κτηματικής Υπηρεσίας ως Πρόεδρος.

2. Μπάρκας Ιωάννης πολ.μηχ. προϊστάμενος ΤΥΔΚ Ν. Κεφαλληνίας ως μέλος.

3. Καλιτσουνάκης Γεώργιος αναπλ. Λιμενάρχης Κεφαλληνίας ως μέλος του τακτικού κωλυομένου για υπηρεσιακούς λόγους.

4. Θεοπεφτάτου Αφροδίτη προϊσταμένη Δ/σης Πολεοδομίας Νομ. Αυτ. Κεφαλληνίας ως μέλος.

5. Μάης Χρήστος αναπλ. Δ/ντής Χωροταξίας και Περιβάλλοντος Γ.Γ. Περιφέρειας Ιονίων Νήσων ως μέλος, αποτελούντες την Επιτροπή καθορισμού ορίων αιγιαλού και παραλίας.

Γραμματέας της επιτροπής η Γιαννάκη Ροζαλία, λαβόντες υπ' όψη:

1. Τις από 21.3.2003 αιτήσεις των Μαρίας Παιπά και Ανδρέα Χ. Βεργωτή φερομένων ιδιοκτητών παραθαλάσσιας έκτασης στη θέση "Καλυβάκια, Βαρδιόλα, Μεγάλη Πέτρα" Καλλιγιάτων του Δήμου Λειβαθούς Νομού Κεφαλληνίας με την οποία ζητείται ο καθορισμός των ορίων του αιγιαλού στη θέση αυτή.

2. Τα συνταχθέντα από τον τοπογράφο μηχανικό Μοσχόπουλο Νίκο τον Μάρτιο του 2003 τοπογραφικά και υψομετρικά διαγράμματα της παραπάνω περιοχής σε δύο (2) πινακίδες με κλίμακα 1:500 ελεγμένα για την ακρίβεια της αποτύπωσης από τον πολιτικό μηχανικό Ρουχωτά Δημήτριο υπάλληλο του Δήμου Λειβαθούς στις 24.3.2003 και θεωρημένα από τον

προϊστάμενο της ΤΥΔΚ Ν. Κεφαλληνίας την ίδια ημερομηνία όπως ορίζουν οι διατάξεις του άρθρου 4 του Ν. 2971/2001.

3. Τις διατάξεις του Α.Ν. 2344/40 όπως τροποποιήθηκε και συμπληρώθηκε μεταγενέστερα, καθώς και την σχετική με αυτόν Δικαστηριακή και Διοικητική Νομολογία.

4. Τις διατάξεις του Ν. 2971/2001 "Αιγιαλός παραλία και άλλες διατάξεις".

5. Την αντίληψη που δημιουργήθηκε, κατά την επιτόπια μετάβαση μας στην παραπάνω θέση σχετικά με το πλάτος της βρεχόμενης από το χειμέριο κύμα ξηράς με τα λοιπά συναφή στοιχεία.

Ήτοι:

α) την γεωμορφολογία του εδάφους και πιο αναλυτικά ότι:

Η μορφολογία της ακτής συνίσταται μεταξύ των κορυφών 1 και 15 της οριογραμμής του αιγιαλού, από βραχώδη πρανή με απότομη κλίση και ύψη στέψης που κυμαίνονται από 6 έως 8 μέτρα. Μεταξύ των κορυφών 16 και 18 της οριογραμμής του αιγιαλού η ακτή είναι αμμοχαλικώδης με πλάτος που κυμαίνεται από 5 έως 15 μέτρα. Περαιτέρω η ακτή συνεχίζει αμμώδης με πλάτος που κυμαίνεται από 10 έως 20 μέτρα.

Της ακτής συνέχεια έκταση βραχώδης με απότομη κλίση, η οποία σε κάποια σημεία γίνεται εξαιρετικά μεγάλη (γκρεμός).

Το φυσικό όριο βλάστησης συνίσταται από θαμνώδη φυσική βλάστηση (σπάρτα, ασφάκες)

β) δεν εντοπίστηκαν παράκτιοι φυσικοί πόροι αξιοποιήσιμοι

γ) η περιοχή προσβάλλεται από Ν, ΝΑ, ΝΔ ανέμους εντάσεως έως και 8-9 Beaufort.

δ) τη μορφολογία του πυθμένα ο οποίος έχει αμμώδη σύσταση και ήπιες κλίσεις με μικρά βάθη κοντά στην ακτή.

ε) πρόκειται για ακτή με μεγάλο μέτωπο και μεγάλο ανάπτυσμα πελάγους.

στ) δεν υπάρχουν τεχνικά έργα.

ζ) δεν υπάρχουν εγκεκριμένες χωροταξικές κατευθύνσεις και χρήσεις γης που να επηρεάζουν την παράκτια ζώνη.

η) αν και δεν υπάρχουν καταγεγραμμένα Δημόσια Κτήματα διαχειριζόμενα από το Υπουργείο Οικονομίας και Οικονομικών, συνεχόμενα του αιγιαλού, το Δημόσιο επιφυλάσσεται παντός δικαιώματός του

θ) δεν υφίσταται Κτηματολόγιο

ι) η περιοχή ανήκει στο Δίκτυο Natura 2000 (GR2220004)

6. Την ύπαρξη καθορισμού ορίων αιγιαλού και παραλίας εκατέρωθεν της εξεταζόμενης περιοχής (Δυτικά, θέση Αη Χέλης ΦΕΚ 125 Δ/20.2.2002 Ανατολικά Άβυθος ΦΕΚ 267 Δ/2.6.1978).

7. Το υπ' αριθμόν 544.5/740/03/11.8.2003 έγγραφο ΓΕΝ, αποφασίζουμε:

1. Καθορίζουμε στο πιο πάνω τοπογραφικό διάγραμμα:

α) Την οριογραμμή του αιγιαλού με ερυθρή συνεχή πολυγωνική γραμμή 30, 1, 2, ..., 23, 24 = 1 της οποίας οι κορυφές είναι εξαρτημένες από το κρατικό τριγωνομετρικό δίκτυο.

β) Την οριογραμμή της παραλίας με κίτρινη συνεχή πολυγωνική γραμμή 30' = 1', 2', 3', ..., 24', 25' = 1' της οποίας οι κορυφές είναι εξαρτημένες από το κρατικό τριγωνομετρικό δίκτυο.

2. Καθορίζουμε την ζώνη παραλίας σε πλάτος 15 μ. ενιαία παράλληλα προς την γραμμή αιγιαλού για να εξυπηρετηθούν οι σκοποί της παραγ. 2 του άρθρου 1 του Ν. 2971/2001.

Στην ζώνη του αιγιαλού δεν υπάρχουν κτίσματα.


Στην ζώνη παραλίας δεν υπάρχουν κτίσματα.


3. Δεν διακρίνονται ίχνη παλαιού αιγιαλού.


Η Επιτροπή


Η Πρόεδρος
Μ. ΠΑΠΑΔΑΤΟΥ - ΒΟΥΤΣΙΝΑ


Τα Μέλη
ΙΩΑΝΝΗΣ ΜΠΑΡΚΑΣ
ΓΕΩΡ. ΚΑΛΙΤΣΟΥΝΑΚΗΣ
ΑΦΡΟΔΙΤΗ ΘΕΟΠΕΦΤΑΤΟΥ
ΧΡΗΣΤΟΣ ΜΑΗΣ

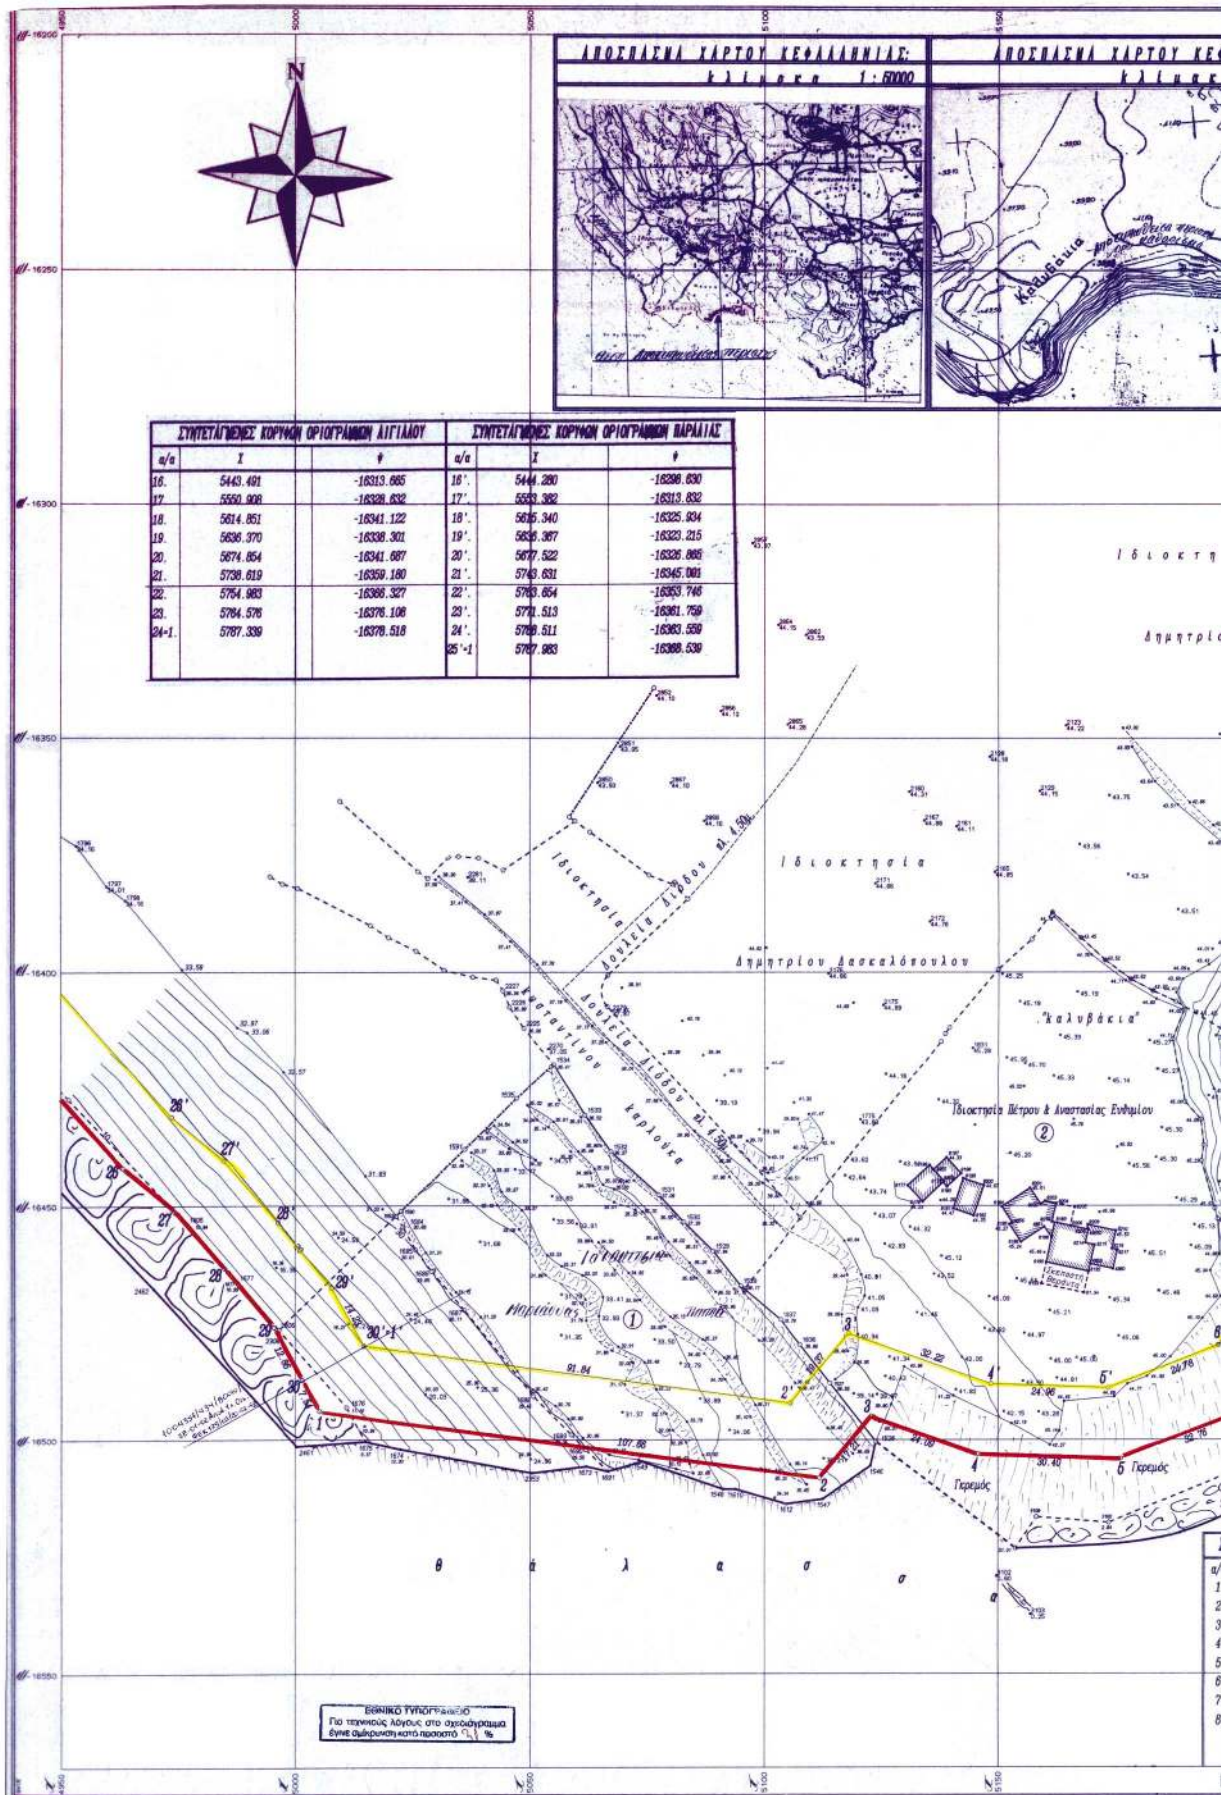


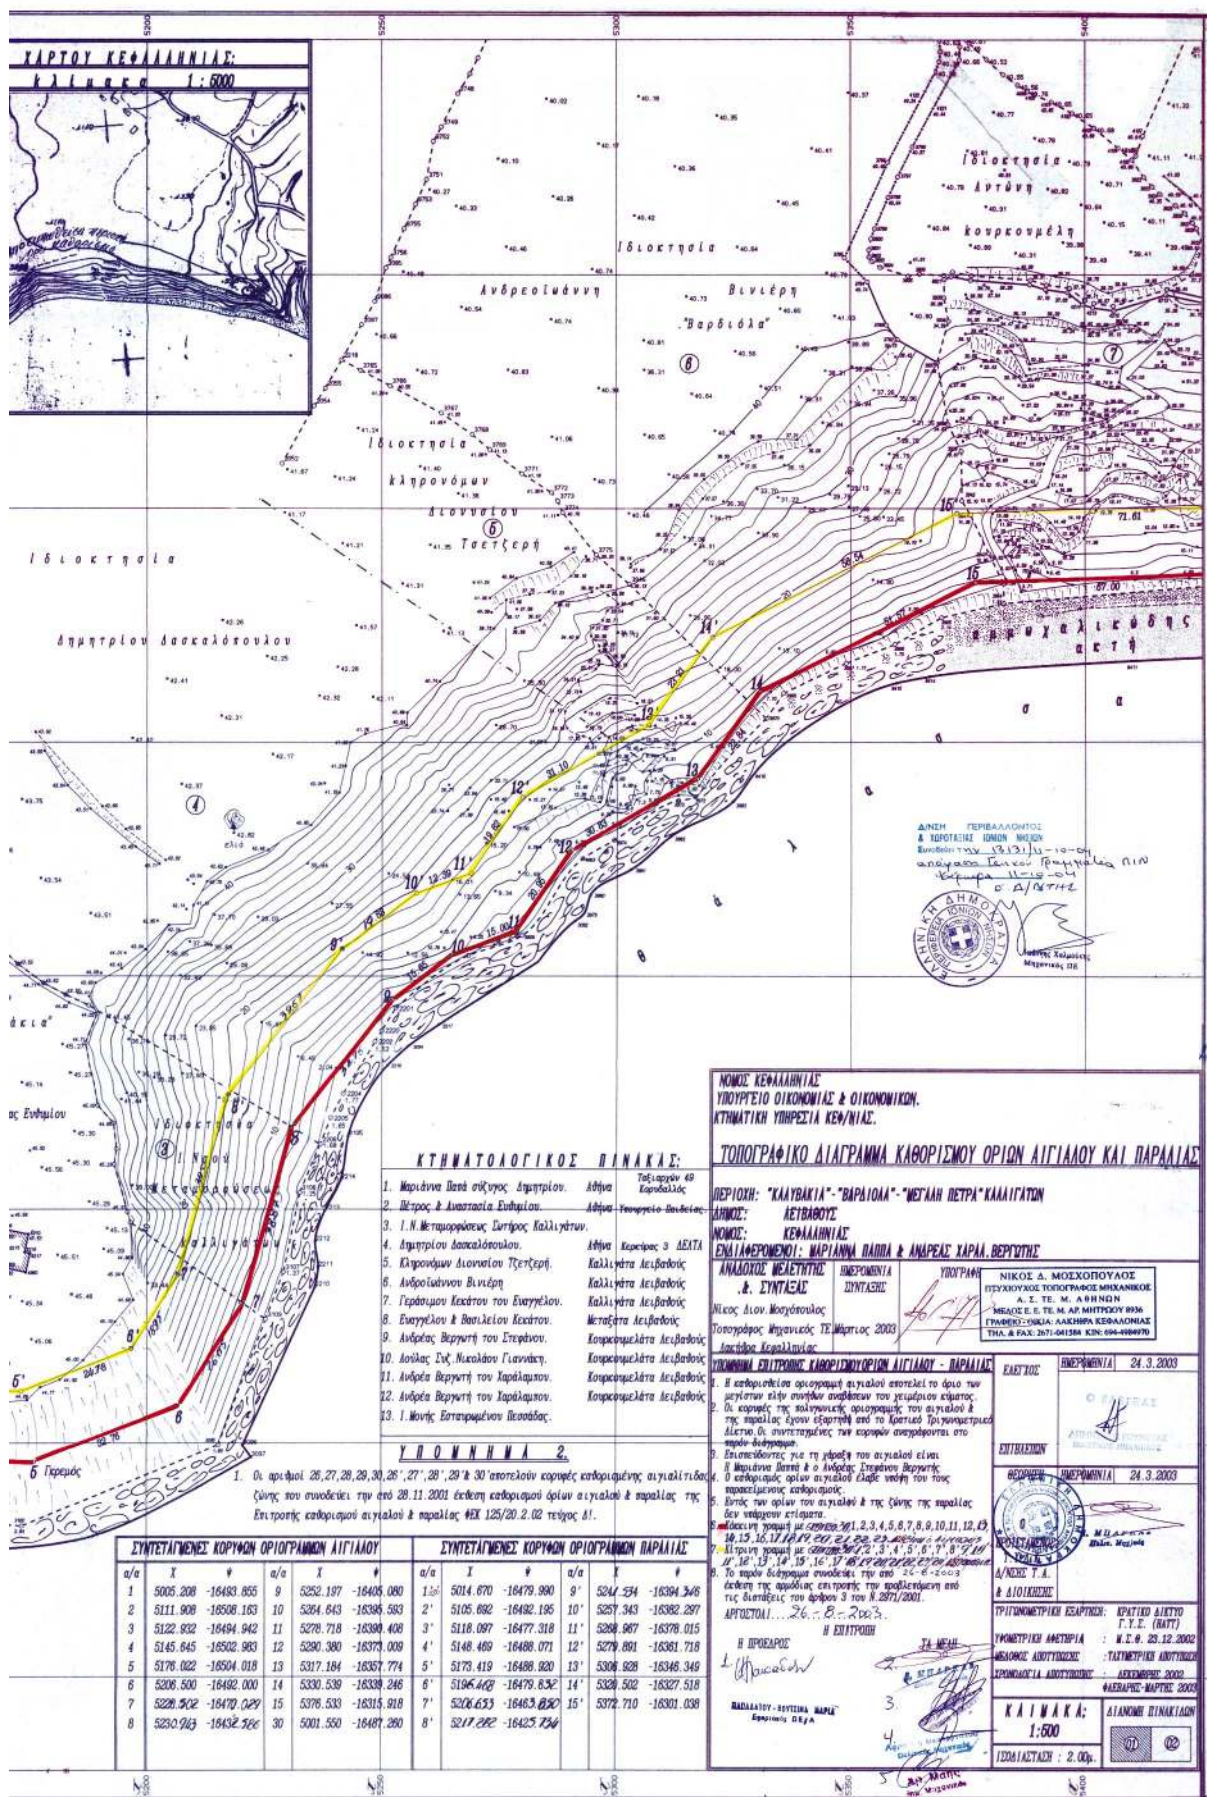


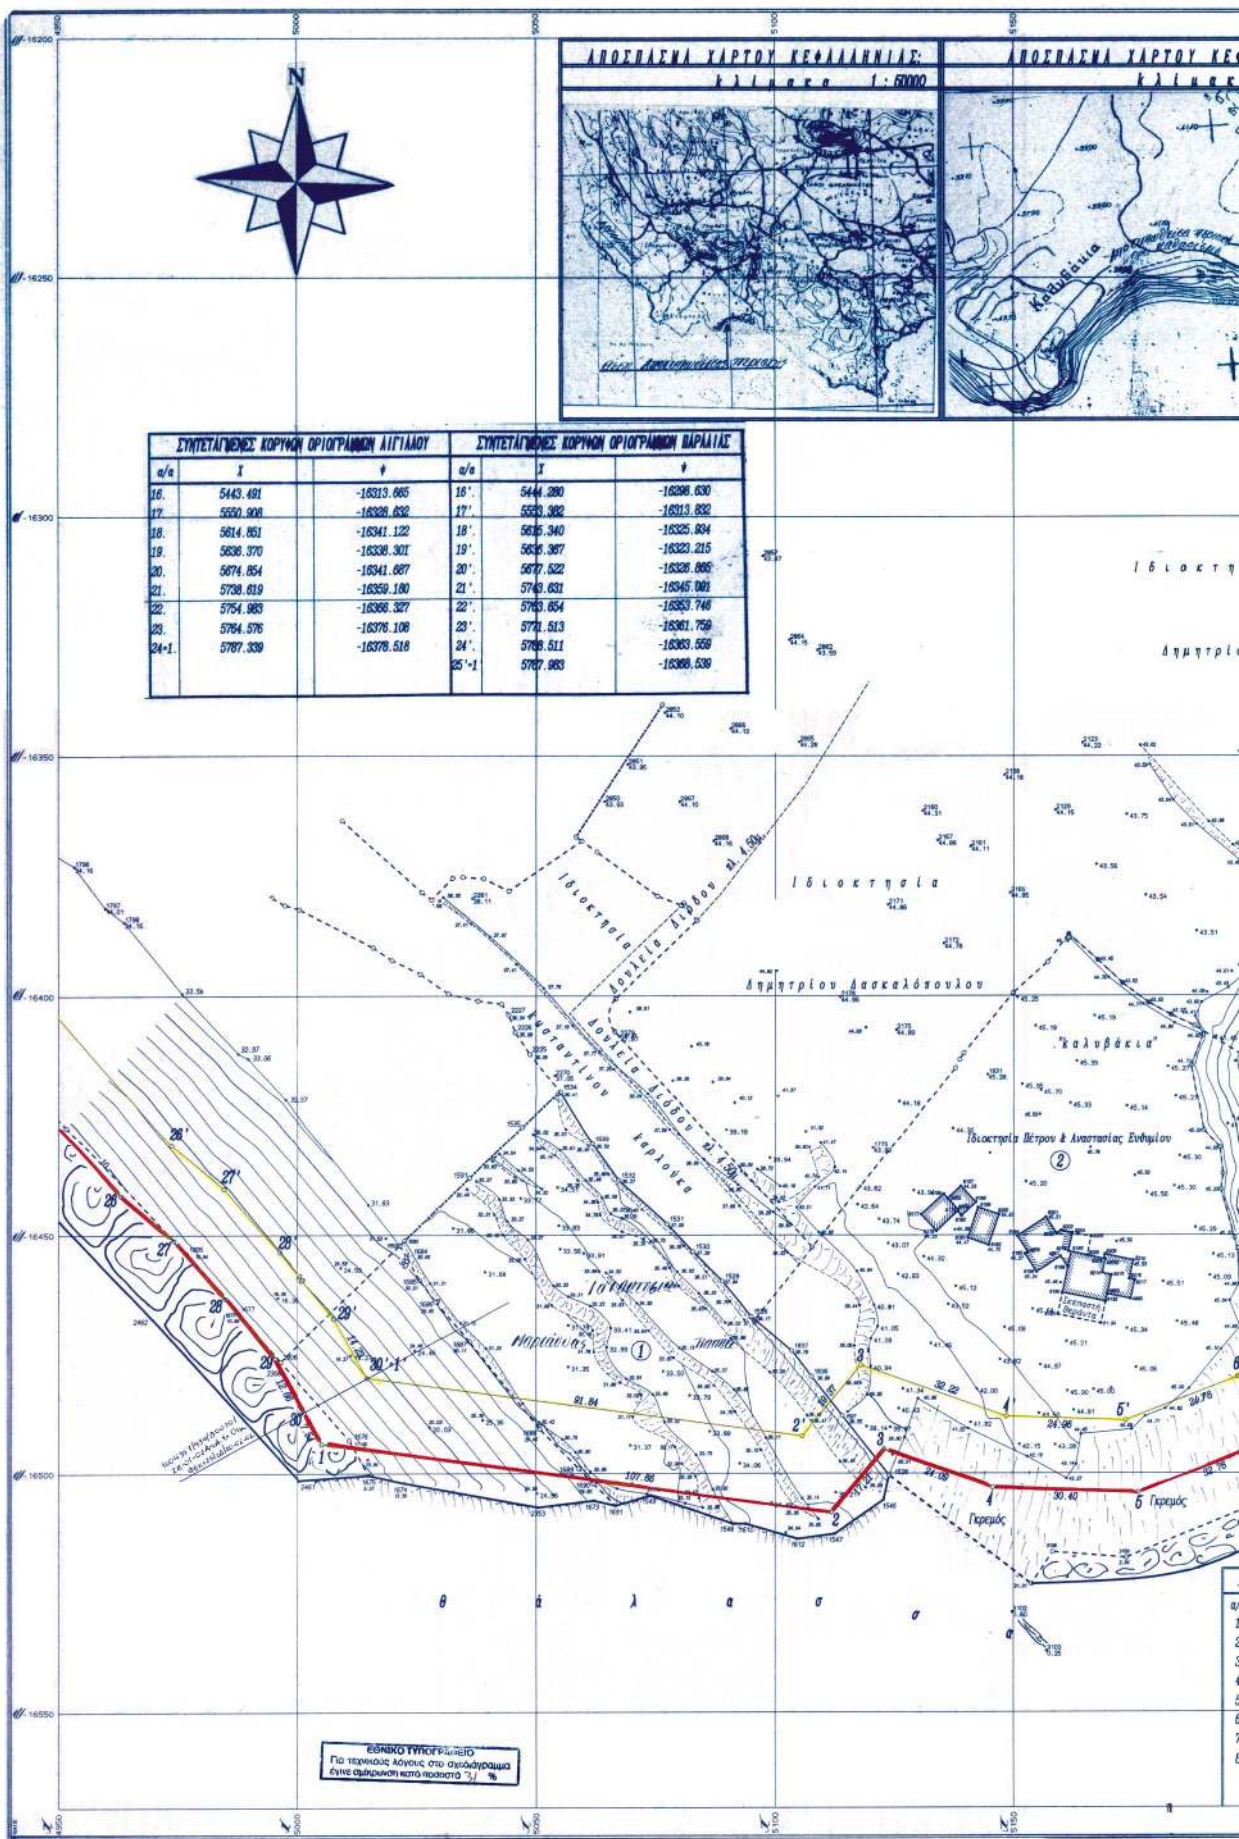


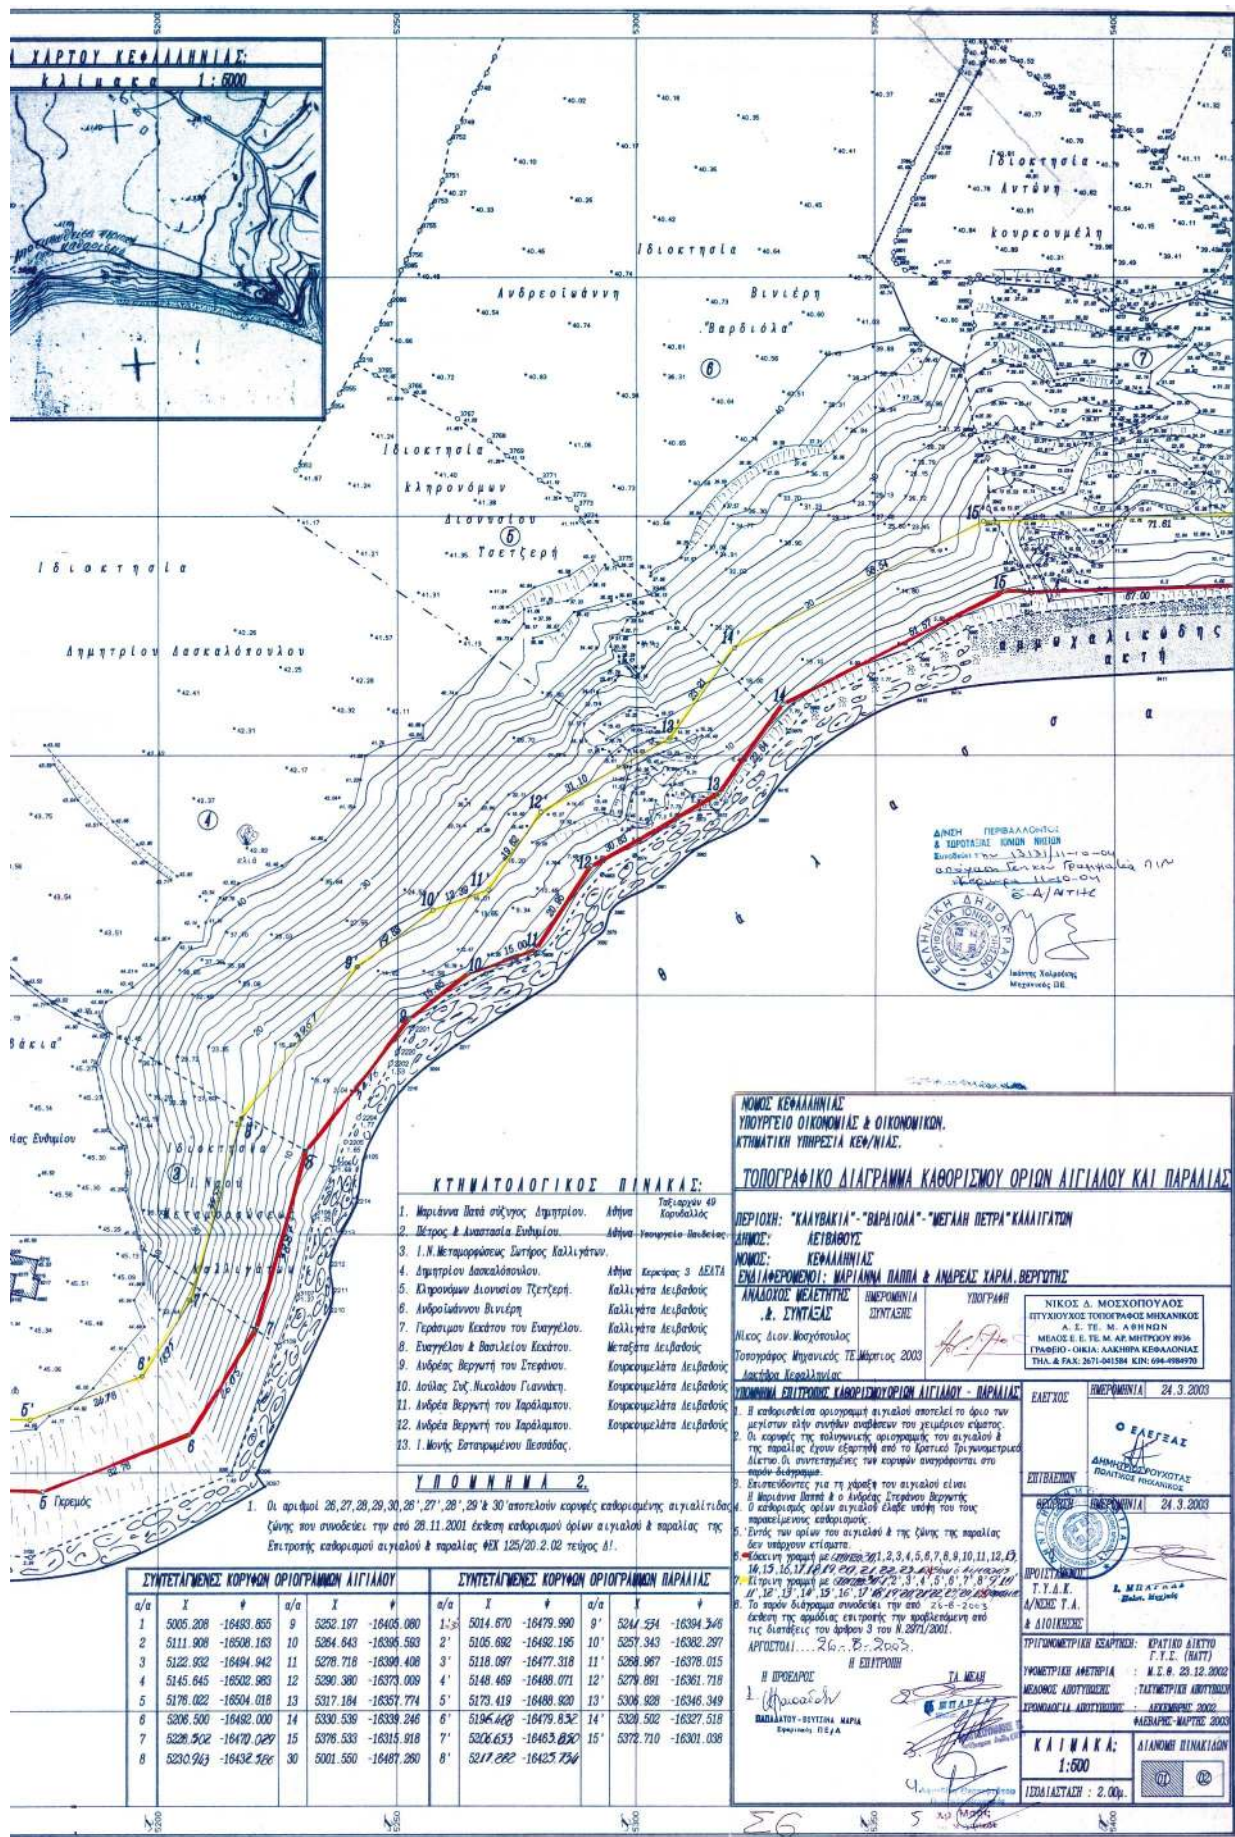

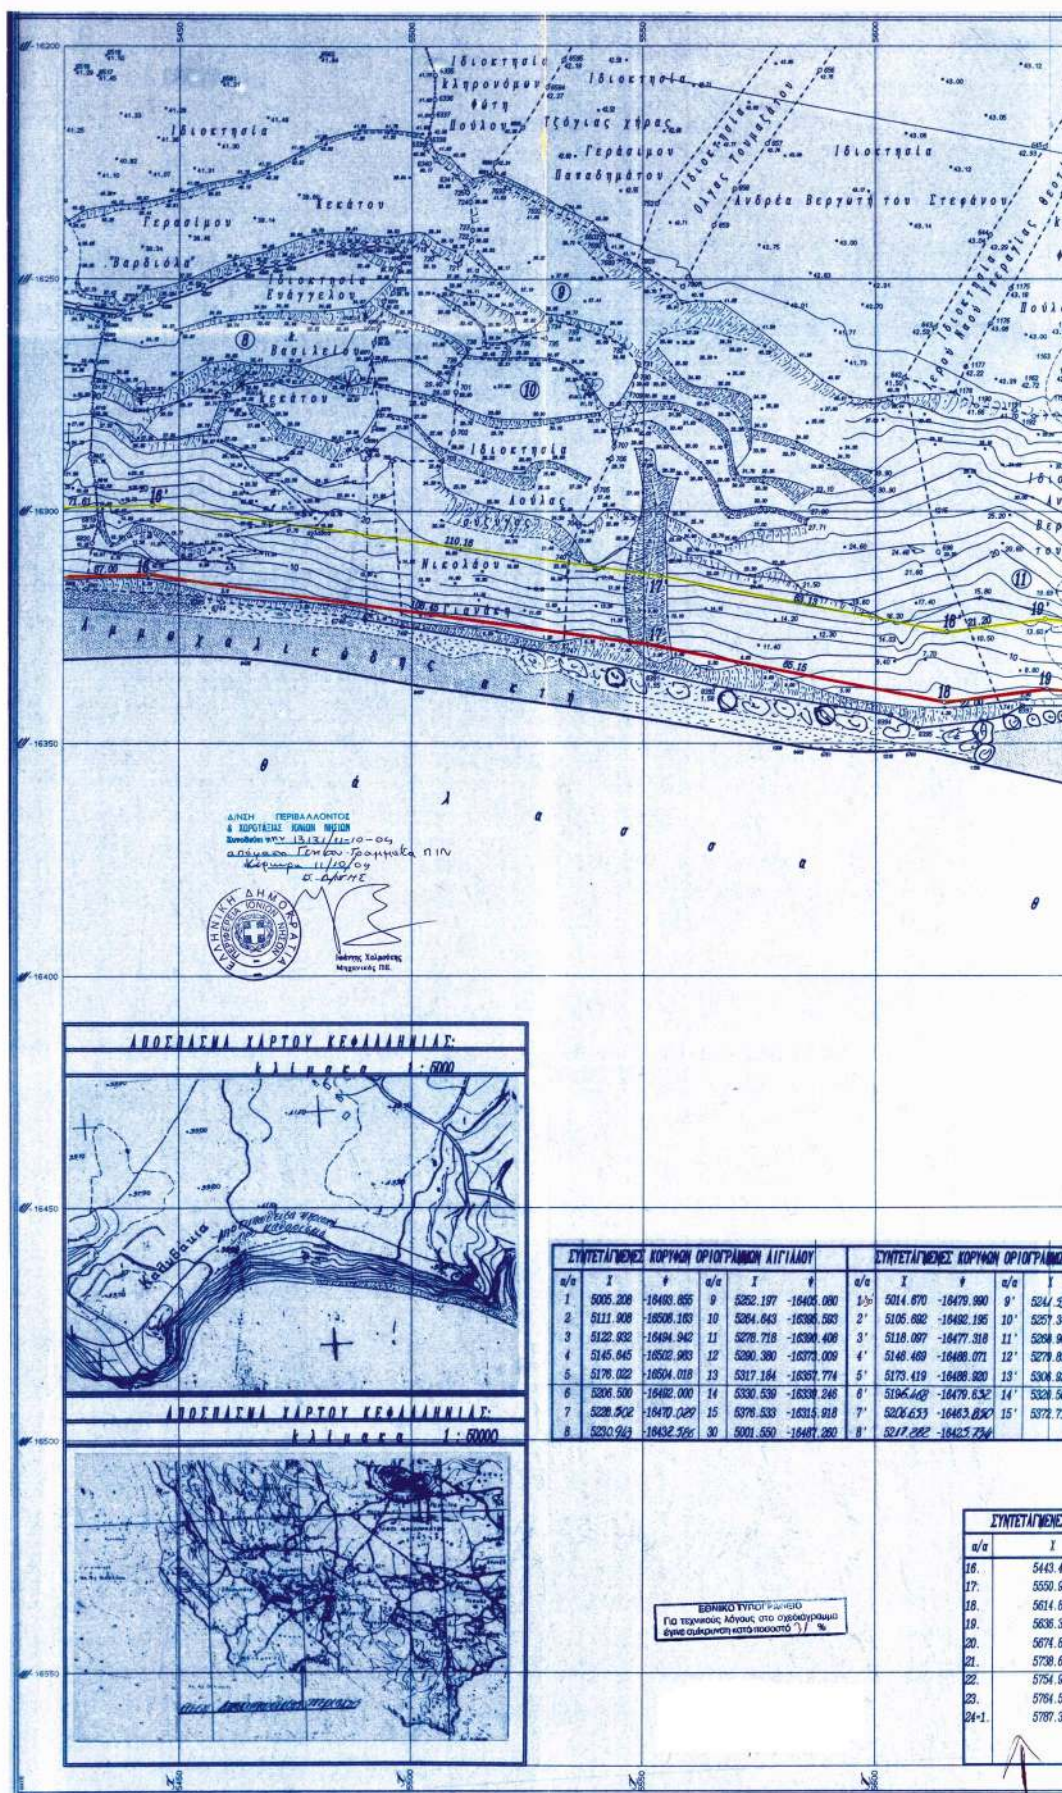

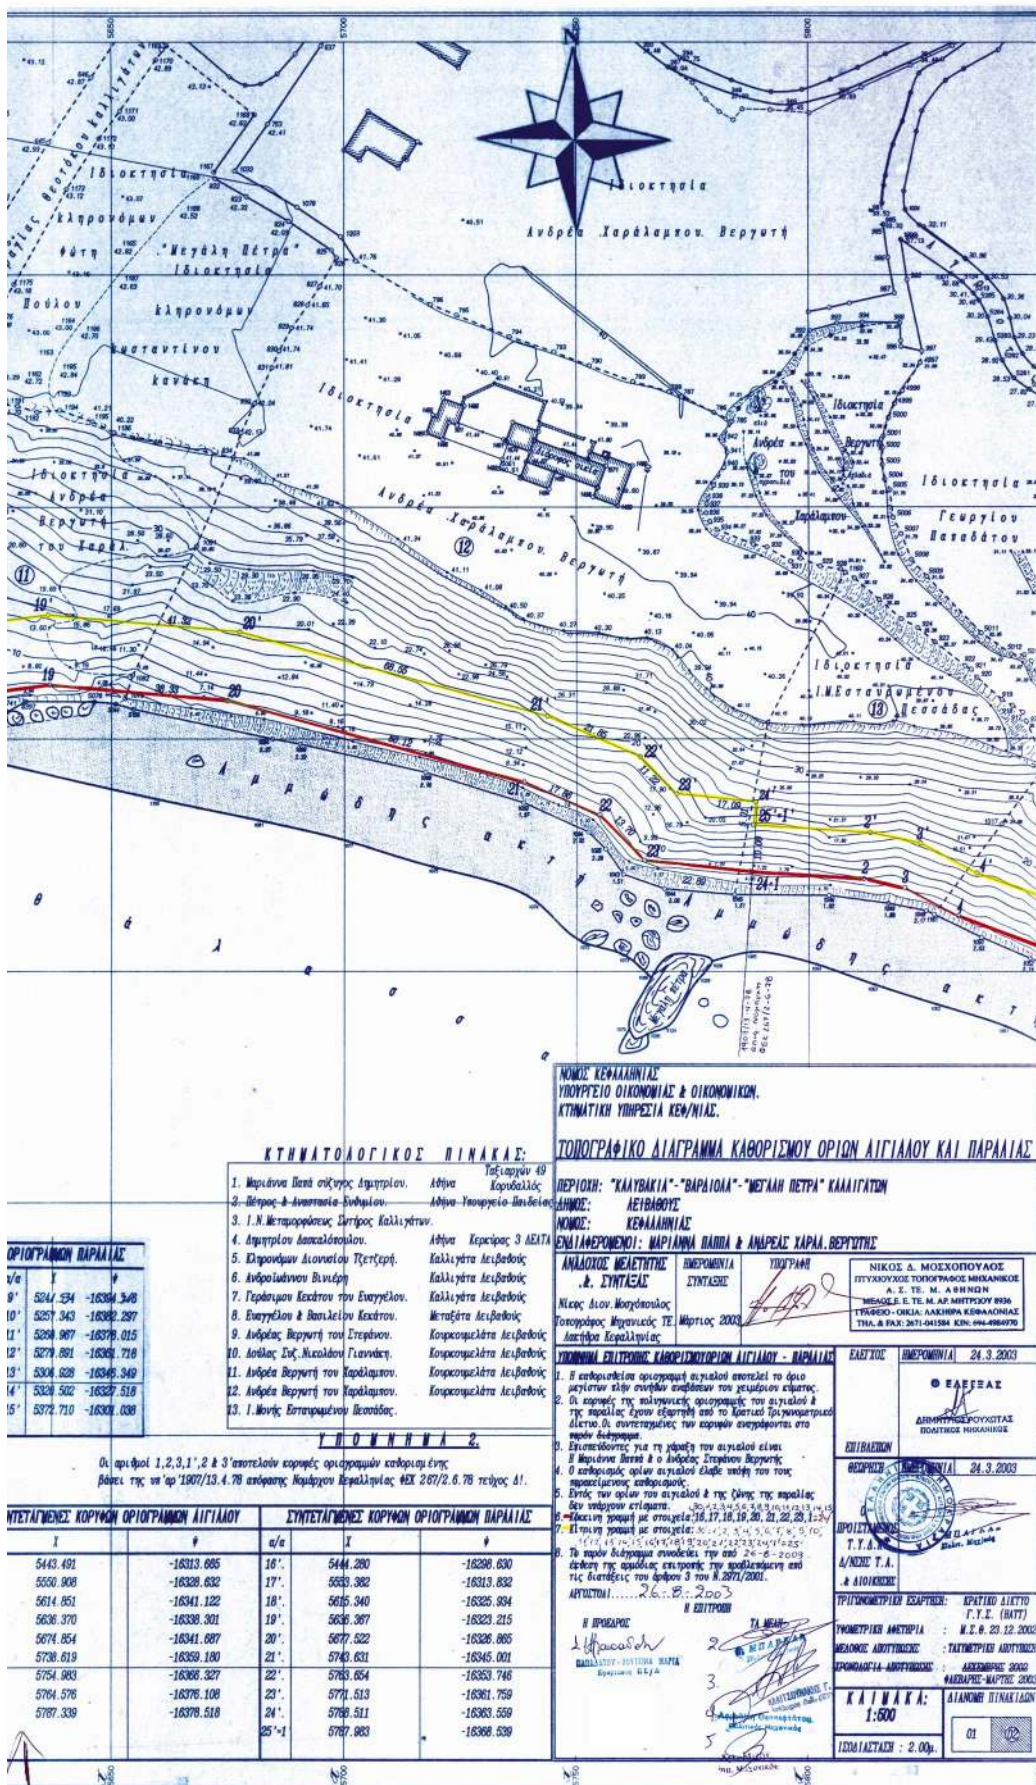

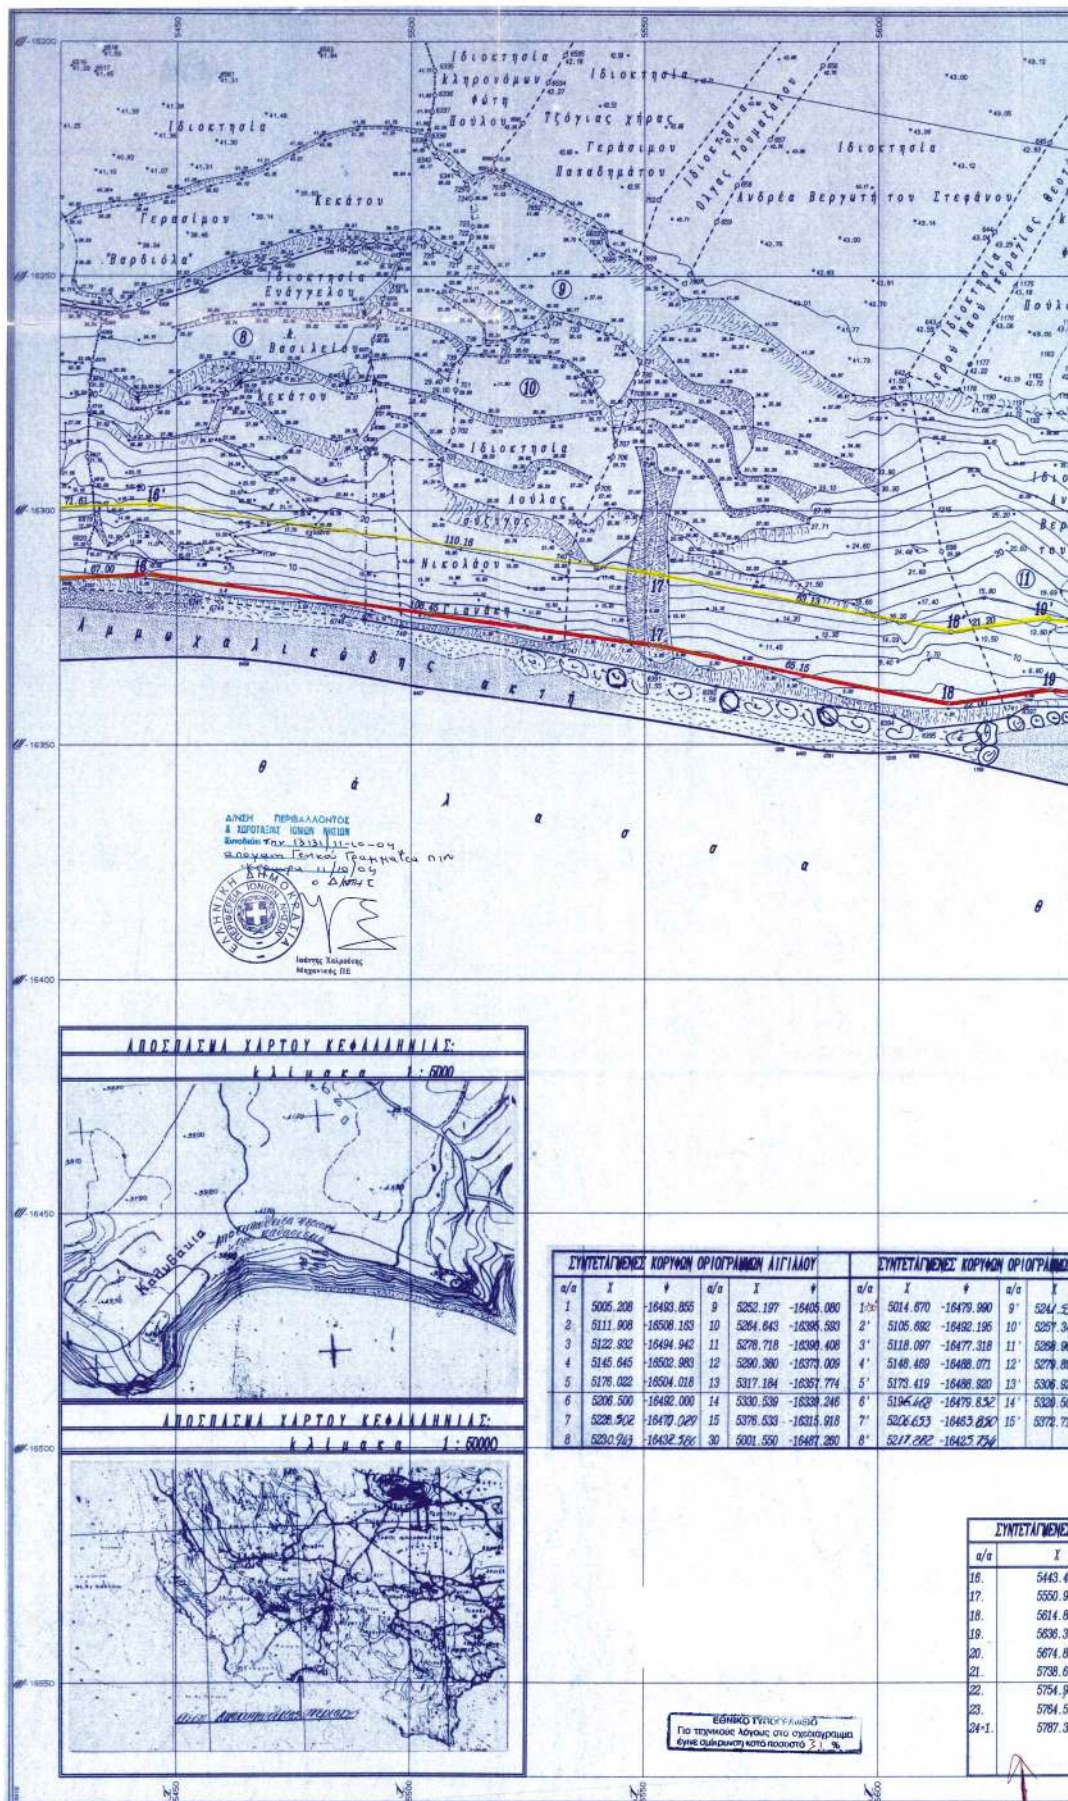

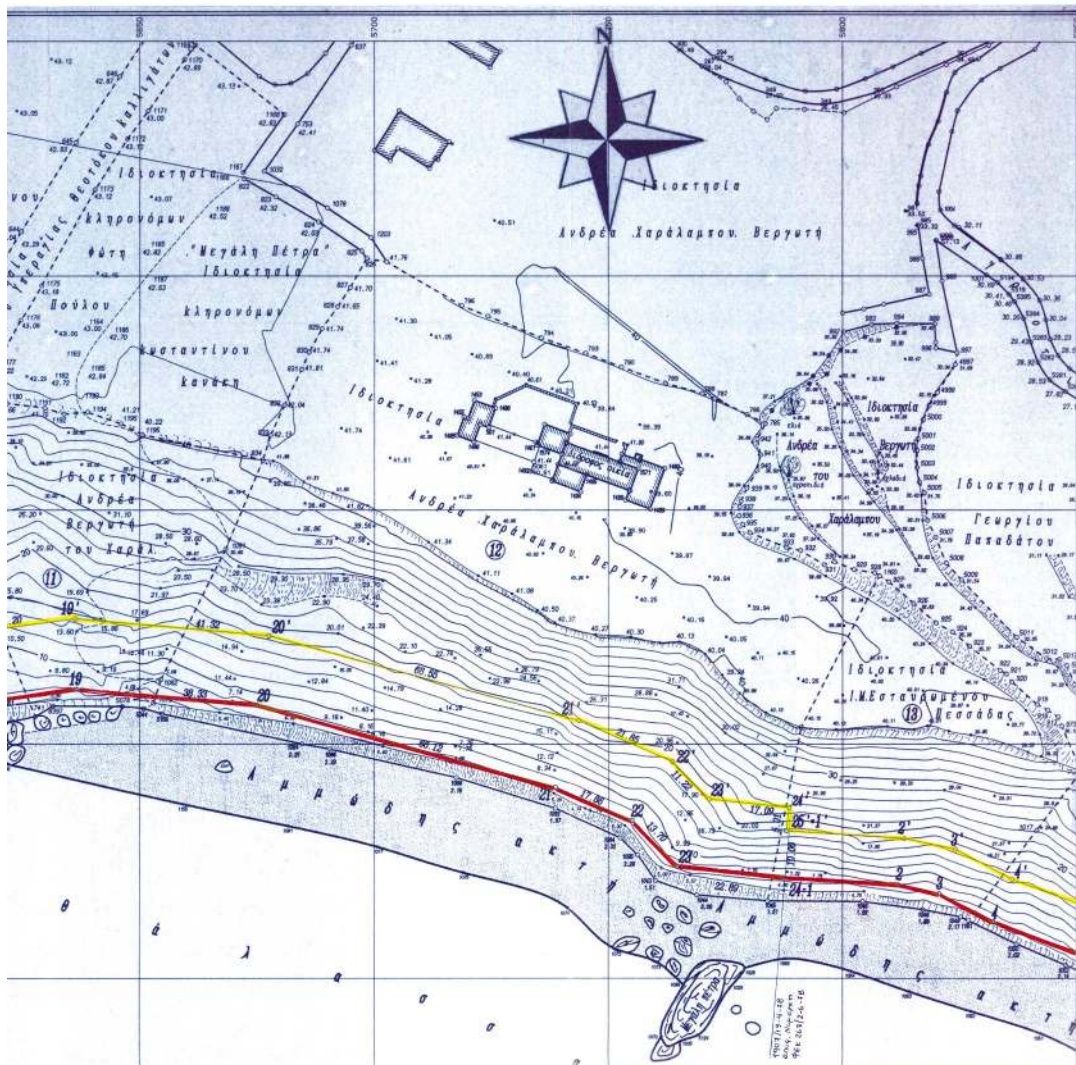

ΚΤΗΜΑΤΟΛΟΓΙΚΟΣ ΠΙΝΑΚΑΣ:

1. Μωρίδων Πάπ & Σπύρος Δημητρίου. Αθήνα Κορυδαλλός
2. Σπύρος & Αναστασία Σουφλίου. Αθήνα-Υπουργείο Παιδείας
3. Ι. Ν. Μεταμορφώσεως Σπύρος Καλλιγίων.
4. Δημητρίου Δαμασκίου. Αθήνα Κερκεiras 3 ΔΕΣΤΑ
5. Ελευθέριος Διονυσίου Τζετζερή. Καλλιγίτα Λεβανθός
6. Ανδρέας Βενιέρη. Καλλιγίτα Λεβανθός
7. Γεώργιος Κερέτων του Ευαγγέλιου. Μετφόστα Λεβανθός
8. Ευαγγέλιου & Βασίλειου Κερέτων. Κορυκομελάτα Λεβανθός
9. Ανδρέας Βεργυτή του Σπύρου. Κορυκομελάτα Λεβανθός
10. Ανδρέας Σαχ. Νικόλαος Γιαννίσης. Κορυκομελάτα Λεβανθός
11. Ανδρέας Βεργυτή του Χαράλαμκου. Κορυκομελάτα Λεβανθός
12. Ανδρέας Βεργυτή του Χαράλαμκου. Κορυκομελάτα Λεβανθός
13. Ι. Μονής Βεσσαυμένου Βεσσαύδ.

ΥΠΟΜΝΗΜΑ 2.

Οι αριθμοί 1, 2, 3, 1', 2' & 3' αποτελούν κομμάτια οριζογράμμου καθορισμένης βάσει της υπ' αριθ' 1807/13.4.78 απόφασης Νομάρχου Κεραλινίας ΦΕΚ 287/2.6.78 τεύχος Δ1.

ΣΥΝΤΕΤΑΓΜΕΝΕΣ ΚΟΡΥΦΕΣ ΟΡΙΟΓΡΑΦΗΜΟΥ ΑΙΓΙΑΛΟΥ			ΣΥΝΤΕΤΑΓΜΕΝΕΣ ΚΟΡΥΦΕΣ ΟΡΙΟΓΡΑΦΗΜΟΥ ΠΑΡΑΛΙΑΣ		
α/α	X	Y	α/α	X	Y
1	5443.491	-16313.665	16'	5444.280	-16326.630
2	5550.908	-16320.632	17'	5553.382	-16313.832
3	5614.851	-16341.122	18'	5615.340	-16325.934
4	5636.370	-16338.301	19'	5636.367	-16323.215
5	5674.854	-16341.687	20'	5677.522	-16326.865
6	5738.619	-16359.180	21'	5743.631	-16345.001
7	5754.983	-16366.327	22'	5763.654	-16353.746
8	5764.576	-16376.108	23'	5771.513	-16361.759
9	5787.339	-16378.518	24'	5785.511	-16363.559
			25'-1	5787.983	-16368.539

ΤΟΠΟΓΡΑΦΙΚΟ ΔΙΑΓΡΑΜΜΑ ΚΑΘΟΡΙΣΜΟΥ ΟΡΙΩΝ ΑΙΓΙΑΛΟΥ ΚΑΙ ΠΑΡΑΛΙΑΣ

ΠΕΡΙΟΧΗ: "ΚΛΑΥΒΑΚΙΑ"- "ΒΑΡΔΙΟΛΑ"- "ΜΕΓΑΛΗ ΠΕΤΡΑ" ΚΑΛΑΓΓΙΩΝ

ΔΗΜΟΣ: ΛΕΙΒΑΘΟΣ

ΝΟΜΟΣ: ΚΕΡΑΛΙΝΙΑΣ

ΣΧΗΜΑΤΟΜΕΝΟΙ: ΜΑΡΙΑΝΝΑ ΠΑΠΑ & ΑΝΔΡΕΑΣ ΧΑΡΑΛΑΜΠΟΥΣ

ΑΝΔΡΕΑΣ ΜΕΛΕΤΗΤΗΣ

Α. ΣΥΝΤΑΞΑΣ

Νίκος Διον. Μωσχόπουλος

Τοπογράφος Μηχανικός ΤΣ

Ασκήφια Κεραλινίας

24.3.2003

ΕΛΛΗΝΙΚΗ ΔΗΜΟΚΡΑΤΙΑ

ΥΠΟΥΡΓΕΙΟ ΠΕΡΙΒΑΛΛΟΝΤΟΣ

ΚΑΙ ΑΝΤΙΚΑΤΑΣΤΑΣΕΩΣ

ΓΕΝΙΚΗ ΔΙΕΥΘΥΝΣΗ

ΔΙΕΥΘΥΝΣΗ ΟΡΓΑΝΩΣΗΣ

ΔΙΕΥΘΥΝΣΗ ΤΕΧΝΙΚΗΣ

ΔΙΕΥΘΥΝΣΗ ΜΕΤΕΩΡΟΛΟΓΙΑΣ

ΔΙΕΥΘΥΝΣΗ ΓΕΩΓΡΑΦΙΑΣ

ΔΙΕΥΘΥΝΣΗ ΚΑΤΑΣΤΑΣΕΩΣ

ΔΙΕΥΘΥΝΣΗ ΑΝΤΙΚΑΤΑΣΤΑΣΕΩΣ

ΔΙΕΥΘΥΝΣΗ ΑΝΤΙΚΑΤΑΣΤΑΣΕΩΣ

Αριθ. 5532

(2)

Κήρυξη αναδασωτέας καμένης δημοσίας δασικής εκτάσεως εμβαδού δύο χιλιάδων και πενήντα (2.050) τ.μ. στην περιοχή Αγ. Απόστολοι του Δήμου Ν. Κυδωνίας, Νομού Χανίων

Ο ΓΕΝΙΚΟΣ ΓΡΑΜΜΑΤΕΑΣ ΠΕΡΙΦΕΡΕΙΑΣ ΚΡΗΤΗΣ

Έχοντας υπόψη:

1) Τις διατάξεις του Ν. 3200/1955 περί Διοικητικής Αποκέντρωσης, όπως τροποποιήθηκαν και συμπληρώθηκαν μεταγενέστερα με τις διατάξεις του Ν. 2503/1997.

2) Την υπ' αριθμ. 6730/12.8.2003 απόφαση του Γενικού Γραμματέα Περιφέρειας Κρήτης "περί ορισμού εισηγητών και μεταβίβαση εξουσίας υπογραφής "Με εντολή Γενικού Γραμματέα" αποφάσεων εγγράφων και άλλων πράξεων στον Γενικό Διευθυντή της Περιφέρειας κ.λ.π", μεταξύ των οποίων και υπογραφή αποφάσεων κηρύξεως αναδασωτέων εκτάσεων.

3) Τις διατάξεις του άρθρου 117 παρ. 3 του Συντάγματος των Ελλήνων.

4) Τις διατάξεις του Ν. 998/1979 περί προστασίας των δασών κ.λ.π. και ειδικότερα του άρθρου 3, όπως τροποποιήθηκε με τον νόμο 3208/2003, του άρθρου 38 παρ. 1. και του άρθρου 41 παρ. 1 αυτού.

5) Τις διαταγές του Υπουργείου Γεωργίας με αριθμ. α) 160417/1180/1980 και β) 182447/3049/1980.

6) Το γεγονός ότι την 30.9.2004 έλαβε χώρα πυρκαγιά στην παραθαλάσσια περιοχή Αγ. Απόστολοι του δήμου Ν. Κυδωνίας, νομού Χανίων, που αποτέφρωσε δημόσια δασική έκταση εμβαδού δύο χιλιάδων και πενήντα (2.050) τ.μ.

7) Την υπ' αριθμ. 5531/22.9.2004 εισηγητική έκθεση της Δ/σης Δασών Χανίων, με την οποία εισηγείται για τους λόγους που αναφέρονται σ' αυτήν να κηρυχθεί "αναδασωτέα" η ανωτέρω αναφερομένη καμένη δημόσια δασική έκταση, όπως εμφανίζεται αυτή σε απόσπασμα χάρτη κλί-

μακας 1:5000 θεωρημένο από τον Δ/ντή Δασών Χανίων και συνημμένος στην παρούσα απόφαση.

8) Την υπ' αριθμ. 838/2002 απόφαση του ΣΥΜΒΟΥΛΙΟΥ ΕΠΙΚΡΑΤΕΙΑΣ ΤΜΗΜΑ Ε' καθώς και τα διαλαμβανόμενα στο υπ' αριθμ. 105204/2793/31.7.2002 διευκρινιστικό έγγραφο του Υπουργού Γεωργίας, με το οποίο κοινοποιήθηκε η απόφαση του Σ.τ.Ε. 838/2002 σύμφωνα, με την οποία είναι δυνατή η κήρυξη "αναδασωτέων" των καμένων δασικών εκτάσεων λόγω του κατ' επείγοντος για την προστασία των και χωρίς ακόμη να έχει προηγηθεί έκδοση πράξης χαρακτηρισμού αυτών από την οικεία δασική αρχή, αποφασίζουμε:

Κηρύσσουμε "αναδασωτέα" την καμένη δημόσια δασική έκταση εμβαδού δύο χιλιάδων και πενήντα (2.050) τ.μ. στην περιοχή Αγ. Αποστόλων του Δήμου Ν. Κυδωνίας, Νομού Χανίων. Η πυρκαγιά έλαβε χώρα την 30.8.2004. Η καμένη έκταση απεικονίζεται σε απόσπασμα χάρτη κλίμακας 1:5000 θεωρημένο από τον Δ/ντή δασών Χανίων και συνημμένο στην παρούσα απόφασή μας.

Σκοπός για τον οποίο κηρύσσεται αναδασωτέα η έκταση αυτή είναι η διατήρηση του δασικού χαρακτήρα της, η αποκατάσταση με φυσική αναγέννηση ή τεχνητή αναδάσωση της καμένης δασικής βλάστησης και ο αποκλεισμός της αλλαγής χρήσης της.

Η παράγραφος οκτώ (8) του ανωτέρω σκεπτικού με τα διαλαμβανόμενα στο υπ' αριθμ. 105204/2793/31.7.2002 διευκρινιστικό έγγραφο του Υπουργού Γεωργίας έχει εφαρμογή στην παρούσα απόφαση.

Η απόφαση αυτή να δημοσιευθεί στην Εφημερίδα της Κυβερνήσεως.

Χανιά, 22 Σεπτεμβρίου 2004

Με εντολή Γενικού Γραμματέα Περιφέρειας
Ο Γενικός Διευθυντής Περιφέρειας
ΜΗΝΑΣ ΑΝΤΩΝΑΚΑΚΗΣ

