



04009910211040008



ΕΦΗΜΕΡΙΣ ΤΗΣ ΚΥΒΕΡΝΗΣΕΩΣ

ΤΗΣ ΕΛΛΗΝΙΚΗΣ ΔΗΜΟΚΡΑΤΙΑΣ

ΤΕΥΧΟΣ ΤΕΤΑΡΤΟ

Αρ. Φύλλου 991

2 Νοεμβρίου 2004

ΠΕΡΙΕΧΟΜΕΝΑ

ΑΠΟΦΑΣΕΙΣ

- Καθορισμός των ορίων αιγιαλού και παραλίας στη θέση ΚΟΚΚΙΝΟ ΛΙΜΑΝΙ (Ακρωτήρι), Δημοτικού Διαμερίσματος Σκαλοχωρίου, Δήμου Καλλονής, νήσου Λέσβου, Νομού Λέσβου. Ενδιαφερόμενος ο Δαργκλής Γρηγόριος..... 1
- Επικύρωση οριογραμμών ρέματος στη περιοχή Προφήτης Ηλία του Δήμου Ινναχωρίου Νομού Χανίων 2

ΑΠΟΦΑΣΕΙΣ

- Αριθ. 1988 (1)
Καθορισμός των ορίων αιγιαλού και παραλίας στη θέση ΚΟΚΚΙΝΟ ΛΙΜΑΝΙ (Ακρωτήρι), Δημοτικού Διαμερίσματος Σκαλοχωρίου, Δήμου Καλλονής, νήσου Λέσβου, Νομού Λέσβου. Ενδιαφερόμενος ο Δαργκλής Γρηγόριος.

Ο ΓΕΝΙΚΟΣ ΓΡΑΜΜΑΤΕΑΣ ΠΕΡΙΦΕΡΕΙΑΣ ΒΟΡΕΙΟΥ ΑΙΓΑΙΟΥ

Έχοντας υπόψη:

1. Τις διατάξεις του Ν.2971/2001 (ΦΕΚ 285/τ.Α'/19.12.2001) «Αιγιαλός, παραλία και άλλες διατάξεις».
2. Τις διατάξεις του Ν.Δ. 439/1970 «περί συμπληρώσεως των διατάξεων περί αιγιαλού».
3. Τις διατάξεις του Ν.3200/1955 «Περί διοικητικής αποκέντρωσης» όπως αυτές τροποποιήθηκαν και ισχύουν σήμερα με τα Ν.Δ.532/1970, Β.Δ.704/1970, Β.Δ. 705/1970, Β.Δ.192/1972, Π.Δ.71/1984, Π.Δ.347/1986, Ν. 2026/1992 και Π.Δ. 97/1993.
4. Τις διατάξεις του Π.Δ. 551/1988 «Οργάνωση Νομαρχιών - Οργάνωση Οικονομικών Υπηρεσιών» (ΦΕΚ 259 τ. Α').
5. Τις διατάξεις του Ν.2218/1994 «περί ίδρυσης Νομαρχιακής Αυτοδιοίκησης κ.λπ.» (ΦΕΚ 90 τ.Α').
6. Τις διατάξεις του άρθρου 14 του Ν.2399/1996 «Υλοποίηση της εισοδηματικής πολιτικής έτους 1996 για μισθούς και συντάξεις και άλλες διατάξεις» (ΦΕΚ 90 τ.Α'), με το οποίο καταργήθηκαν οι θέσεις των Περιφερειακών Διευθυντών και οι αρμοδιότητές τους περιήλθαν, στο Γενικό Γραμματέα Περιφέρειας.

7. Τις διατάξεις των παρ. 2 και 6 του άρθρου 1 του Ν. 2503/1997 «Διοίκηση, οργάνωση, στελέχωση της Περιφέρειας, ρύθμιση θεμάτων για την Τοπική Αυτοδιοίκηση και άλλες διατάξεις» (ΦΕΚ 107/Α), σύμφωνα με τις οποίες οι Περιφερειακές Υπηρεσίες του Υπουργείου Οικονομικών, που συγκροτούσαν την Περιφερειακή Διοίκηση του Νομού ή της Νομαρχίας, δεν υπήχθησαν στην ενιαία οργανική μονάδα της Περιφέρειας, ούτε καταργήθηκαν, αλλά αποτελούν από 1.9.1997 Υπηρεσίες του Υπουργείου Οικονομικών.

8. Το υπ' αριθ. 28979/31.7.1997 έγγραφο της Δ/νσης Διοίκησης του Υπουργείου Εσωτερικών, Δημ. Διοίκησης και Αποκέντρωσης, σύμφωνα με το οποίο οι αρμοδιότητες του Γενικού Γραμματέα της Περιφέρειας σε θέματα Υπηρεσιών του Υπουργείου Οικονομικών, μεταφέρονται από 1.9.1997 στον Υπουργό Οικονομικών.

9. Η υπ' αριθμ. 14650/ΔΙΟΕ 85/17.3.2004 (ΦΕΚ 519/17.3.2004) κοινή απόφαση του Πρωθυπουργού και του Υπουργού Οικονομίας και Οικονομικών «Καθορισμός αρμοδιοτήτων των Υφυπουργών Οικονομίας και Οικονομικών».

10. Τις διατάξεις του άρθρου 46 παρ. 21 του Ν.3220/2004 - ΦΕΚ 15/28.1.2004 τ.Α' δυνάμει των οποίων οι αρμοδιότητες του Υπουργού Οικονομίας και Οικονομικών οι οποίες ανήκαν ή είχαν μεταβιβαστεί στους Νομάρχες μέχρι την έναρξη λειτουργίας των Νομαρχιακών Αυτοδιοικήσεων και αφορούν θέματα των Υπηρεσιών του Υπουργείου Οικονομίας και Οικονομικών, που εξαιρέθηκαν από την κατάργηση με τις διατάξεις της παρ. 2 του άρθρου 39 του Ν.2218/1994, περιέρχονται στο Γενικό Γραμματέα της Περιφέρειας, εκτός των θεμάτων των Υ.Δ.Ε.

11. Την υπ' αριθμ. 15542/1.4.2004 διαπιστωτική πράξη που δημοσιεύθηκε στο ΦΕΚ 93/2.4.2004 τ.Β' και με την οποία ορίστηκαν οι Γενικοί Γραμματείς Περιφερειών της Χώρας.

12. Την από 4.3.2003 Έκθεση της κατά το άρθρο 3 του Ν.2971/2001 (ΦΕΚ 285/τ.Α'/19.12.2001) «Αιγιαλός, παραλία και άλλες διατάξεις» αρμόδιας Επιτροπής περί χάραξης των ορίων αιγιαλού και παραλίας, στη θέση ΚΟΚΚΙΝΟ ΛΙΜΑΝΙ (Ακρωτήρι), Δημοτικού Διαμερίσματος Σκαλοχωρίου, Δήμου Καλλονής, νήσου Λέσβου, Νομού Λέσβου, καθώς επίσης και το κτηματογραφικό υψομετρικό διάγραμμα του Δημήτρη Θεοδωρίδη, Πολιτικού Μηχανικού, κλίμακας 1:1000, σε μία (1) πινακίδα, που συντάχθηκε το

Νοέμβριο 2002, ελέγχθηκε και θεωρήθηκε την 4.3.2003 για την ακρίβεια της αποτύπωσης από την Ελένη Μητρίτσα, ΠΕ/Α Μηχανικών, Τοπογράφο Μηχανικό, υπάλληλο της Κτηματικής Υπηρεσίας Λέσβου.

13. Το Φ.544.5/754/03/Σχ.981/18.8.2003 έγγραφο του Γενικού Επιτελείου Ναυτικού, αποφασίζουμε:

Επικυρώνουμε την από 4.3.2003 Έκθεσή της κατά το άρθρο 3 του Ν.2971/2001 (ΦΕΚ 285/τ.Α'/19.12.2001) «Αιγιαλός, παραλία και άλλες διατάξεις» αρμόδιας Επιτροπής περί χάραξης των ορίων αιγιαλού και παραλίας, στη θέση ΚΟΚΚΙΝΟ ΛΙΜΑΝΙ (Ακρωτήρι), Δημοτικού Διαμερίσματος Σκαλοχωρίου, Δήμου Καλλονής, νήσου Λέσβου, Νομού Λέσβου, καθώς επίσης και το κτηματογραφικό - υψομετρικό διάγραμμα του Δημήτρη Θεοδωρίδη, Πολιτικού Μηχανικού, κλίμακας 1:1000, σε μία (1) πινακίδα, που συντάχθηκε το Νοέμβριο 2002, ελέγχθηκε και θεωρήθηκε την 4.3.2003 για την ακρίβεια της αποτύπωσης από την Ελένη Μητρίτσα, ΠΕ/Α Μηχανικών, Τοπογράφο Μηχανικό, υπάλληλο της Κτηματικής Υπηρεσίας Λέσβου.

Στο τοπογραφικό αυτό διάγραμμα, καθορίστηκε από την αρμοδία Επιτροπή:

α) Η οριογραμμή του αιγιαλού με κόκκινη συνεχή πολυγωνική γραμμή και σημεία 1, 2, 3, έως και 11.

β) Η οριογραμμή της παραλίας με κίτρινη συνεχή πολυγωνική γραμμή και σημεία 1', 2', 3' έως και 11'.

γ) Ζώνη παραλίας πλάτους 10 μ. διότι δεν εξυπηρετούνται οι σκοποί του άρθρου 1 παρ.2 του Ν.2971/2001.

Δεν υπάρχουν κτίσματα εντός της ζώνης της παραλίας.

Δεν έχει καθορισθεί οριογραμμή παλαιού αιγιαλού.

Η παρούσα απόφαση μαζί με την έκθεση της Επιτροπής και το τοπογραφικό διάγραμμα, να δημοσιευθούν στην Εφημερίδα της Κυβερνήσεως.

Μυτιλήνη, 2 Σεπτεμβρίου 2004

Ο Γενικός Γραμματέας Περιφέρειας
ΣΕΡΓΙΟΣ ΣΠΥΡΙΔΩΝ ΤΣΙΦΤΗΣ

ΕΚΘΕΣΗ

Επιτροπής για τον καθορισμό των ορίων του αιγιαλού και της παραλίας, στην περιοχή ΚΟΚΚΙΝΟ ΛΙΜΑΝΙ (Ακρωτήρι), Δημοτικού Διαμερίσματος Σκαλοχωρίου, Δήμου Καλλονής, νήσου Λέσβου, Νομού Λέσβου. Ενδιαφερόμενος ο Δαργκλής Γρηγόριος.

Στη Μυτιλήνη την 4.3.2003, η Επιτροπή καθορισμού αιγιαλού και παραλίας που αποτελείται από τους:

α) Σπυρίδωνα Καρδακάρη, ΠΕ/Α Εφοριακών, Προϊστάμενο της Κτηματικής Υπηρεσίας Λέσβου, ως Πρόεδρο,

β) Ελένη Μητρίτσα, ΠΕ/Α Μηχανικών, Τοπογράφο Μηχανικό, υπάλληλο Κτηματικής Υπηρεσίας Λέσβου, ως μέλος,

γ) Αντώνιο Ξωχέλη, Πλωτάρχη Λ.Σ., νόμιμο αναπληρωτή του Λιμενάρχη Μυτιλήνης, τούτου κωλυομένου, ως μέλος,

δ) Παρασκευά Βασιλέλλη, νόμιμο αναπληρωτή του Διευθυντή της Διεύθυνσης Πολεοδομίας της Νομαρχιακής Αυτοδιοίκησης, τούτου κωλυομένου, ως μέλος,

ε) Ευστράτιο Δουλαδούρη, Διευθυντή Χωροταξίας και Περιβάλλοντος της Γενικής Γραμματείας της Περιφέρειας Β. Αιγαίου, ως μέλος

και γραμματέα τον Γεώργιο Καραγιάννη, ΠΕ/Α Μηχανικών, υπάλληλο της Κτηματικής Υπηρεσίας Λέσβου, σύμφωνα με το άρθρο 3 του Ν.2971/19.12.2001 (ΦΕΚ

285/19.12.2001 τ.Α), που συγκροτήθηκε με την με Α.Π. 594/20.3.2002 απόφαση της Οικονομικής Επιθεώρησης Βορείου Αιγαίου, αφού συγκλήθηκε με την υπ' αριθμ.256/28.2.2003 πρόσκληση του Προέδρου της, μετέβη επί τόπου στην προαναφερόμενη περιοχή την 4.3.2003.

Η Επιτροπή λαμβάνοντας υπόψη:

1) Την από 16.12.2002 αίτηση του Δημήτρη Θεοδωρίδη, για λογαριασμό του Δαργκλή Γρηγορίου, με την οποία ζητείται ο καθορισμός το πρώτον των ορίων του αιγιαλού και της παραλίας στην εν λόγω περιοχή.

2) Το κτηματογραφικό - υψομετρικό διάγραμμα του Δημήτρη Θεοδωρίδη, Πολιτικού Μηχανικού, κλίμακας 1:1000, σε μία (1) πινακίδα, που συντάχθηκε το Νοέμβριο 2002, ελέγχθηκε και θεωρήθηκε την 4.3.2003 για την ακρίβεια της αποτύπωσης από την Ελένη Μητρίτσα, ΠΕ/Α Μηχανικών, Τοπογράφο Μηχανικό, υπάλληλο της Κτηματικής Υπηρεσίας Λέσβου.

3) Τα στοιχεία καθορισμού αιγιαλού και παραλίας όπως ορίζονται λεπτομερώς στο άρθρο 9 του Ν.2971/19.12.2001 (ΦΕΚ 285/19.12.2001 τ.Δ') ήτοι:

α) Την γεωμορφολογία του εδάφους, ότι δηλαδή η ακτή είναι απόκρημνη, βραχώδης με απότομο πρηνές και μεγάλη υψομετρική διαφορά.

β) Ότι στο συγκεκριμένο χώρο αιγιαλού δεν υπάρχουν παράκτιοι φυσικοί πόροι.

γ) Ότι η ακτή βρίσκεται στο βόρειο τμήμα της νήσου Λέσβου και επηρεάζεται από ανέμους Βόρειους και Βορειοδυτικούς που φτάνουν έως και 8 μποφόρ.

δ) Τη μορφολογία του πυθμένα, η οποία είναι βραχώδης και αβαθής.

ε) Ότι το ανάπτυσμα του κυματισμού είναι μεγάλο, με το ύψος των κυμάτων να κυμαίνεται από 2 ως 2 1/2 μέτρα.

στ) Τη μη ύπαρξη τεχνικών έργων.

ζ) Τη μη ύπαρξη εγκεκριμένων χωροταξικών κατευθύνσεων, ούτε χρήσεων γης.

η) Ότι σε απόσταση 8 περίπου χιλιομέτρων βρίσκεται η αρχαία Άντισσα.

θ) Ότι περιοχή δεν έχει προκηρυχθεί προς κτηματογράφηση από την «Κτηματολόγιο Α.Ε.», καθορίζει:

Επί του παραπάνω τοπογραφικού διαγράμματος:

1. Με κόκκινη συνεχή πολυγωνική γραμμή, την οριογραμμή του αιγιαλού, με κορυφές 1, 2, 3,...έως και 11.

2. Με κίτρινη συνεχή πολυγωνική γραμμή, την οριογραμμή της παραλίας, με κορυφές 1', 2', 3', έως και 11', που έχει σταθερή απόσταση δέκα (10) μέτρων από την οριογραμμή του αιγιαλού, επειδή δεν εξυπηρετούνται οι σκοποί που αναφέρονται στο άρθρο 1 του Ν.2971/2001 (ΦΕΚ 285/τ.Α'/19.12.2001) «Περί αιγιαλού και παραλίας».

3. Τα σημεία 11 και 11' ταυτίζονται με τα σημεία 10 και 10' του όμορου καθορισμένου αιγιαλού (Η υπ' αριθμ. 437/15.2.1990 απόφαση Νομάρχης Λέσβου, ΦΕΚ 94/23.2.1990 τ.Δ').



4. Δεν υπάρχουν κτίσματα εντός της ζώνης της παραλίας.

5. Η εξάρτηση έγινε από το κρατικό τριγωνομετρικό δίκτυο.

Η Επιτροπή

Ο Πρόεδρος
ΣΠΥΡΙΔΩΝ ΚΑΡΔΑΚΑΡΗΣ

Τα Μέλη
ΕΛΕΝΗ ΜΗΤΡΙΤΣΑ
ΑΝΤΩΝΙΟΣ ΞΩΧΕΛΗΣ
ΠΑΡΑΣΚΕΥΑΣ ΒΑΣΙΛΕΛΛΗΣ
ΕΥΣΤΡΑΤΙΟΣ ΔΟΥΛΑΔΟΥΡΗΣ

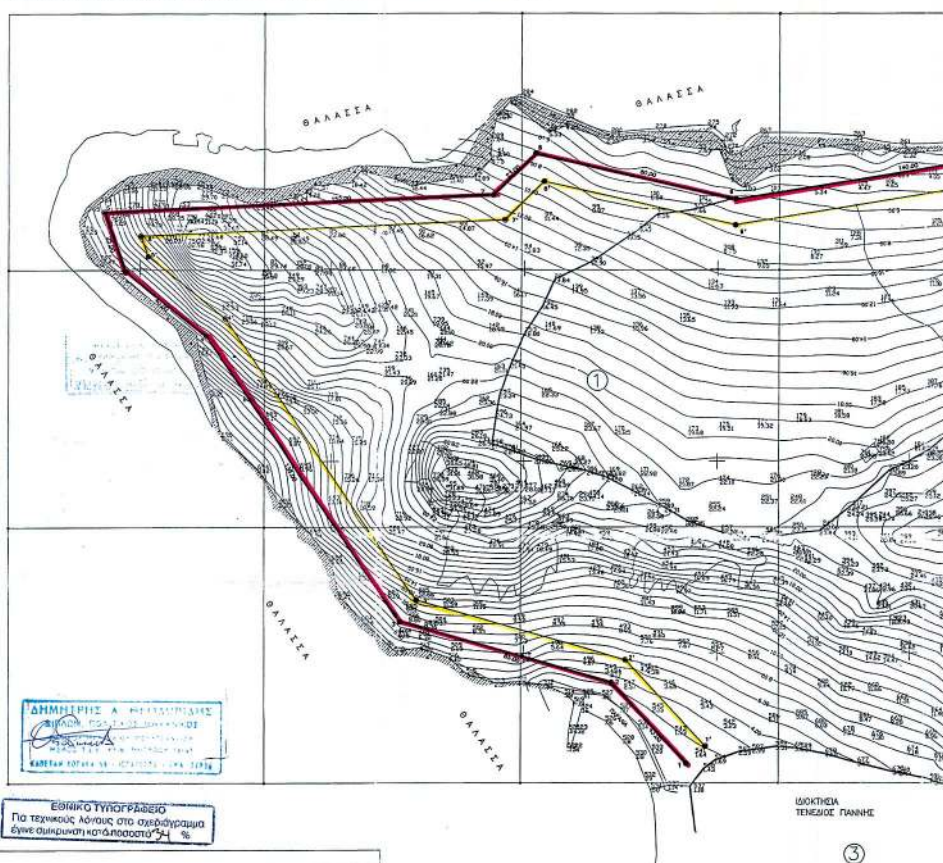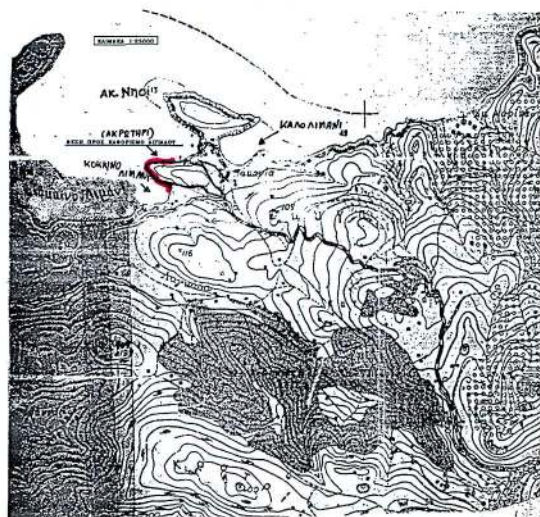

ΕΘΝΙΚΟ ΤΥΠΟΓΡΑΦΕΙΟ
Για τεχνικούς λόγους στο σχεδιαστικό
δίνει συμπληρωτική κατάληξη στο 74 %


ΙΔΙΟΚΤΗΤΗΣ ΤΕΧΝΙΣΤΗΣ ΠΑΝΗΣ

3

ΙΔΙΟΚΤΗΤΗΣ: ΔΑΡΓΚΛΗΣ ΓΡΗΓΟΡΗΣ	
ΘΕΣΗ: "ΚΟΚΚΙΝΟ ΛΙΜΑΝΙ (ΑΚΡΩΤΗΡΙ)"	
ΔΗΜΟΣ: ΚΑΛΛΟΝΗΣ ΝΗΣΟΣ: ΛΕΣΒΟΣ	
ΜΕΛΕΤΗΤΗΣ: ΠΑΝΑΓΙΩΤΗΣ ΘΕΟΔΩΡΙΔΗΣ	
ΘΕΜΑ:	
ΚΑΘΟΡΙΣΜΟΣ ΟΡΙΟΓΡΑΜΜΩΝ ΑΙΓΙΑΛΟΥ ΚΑΙ ΠΑΡΑΛΙΑΣ	
ΚΛΙΜΑΚΑ	1:1000
ΤΥΠΟΓΡΑΦΗ	ΣΦΡΑΓΙΔΑ
ΝΟΕΜΒΡΙΟΣ 2002	ΔΗΜΟΤΙΚΟΣ ΔΙΑΜΕΡΙΣΜΑΤΟΣ ΣΚΑΛΟΧΩΡΙΟΥ

11/09/02

ΚΤΗΜΑΤΟΓΡΑΦΙΚΟ-ΤΥΠΟΜΕΤΡΙΚΟ ΔΙΑΓΡΑΜΜΑ ΚΑΘΟΡΙΣΜΟΣ ΟΡΙΟΓΡΑΜΜΩΝ ΑΙΓΙΑΛΟΥ ΚΑΙ ΖΩΝΗΣ ΠΑΡΑΛΙΑΣ
ΠΕΡΙΟΧΗ: "ΚΟΚΚΙΝΟ ΛΙΜΑΝΙ (ΑΚΡΩΤΗΡΙ)"
ΔΗΜΟΤΙΚΟΣ ΔΙΑΜΕΡΙΣΜΑΤΟΣ: ΣΚΑΛΟΧΩΡΙΟΥ
ΔΗΜΟΣ: ΚΑΛΛΟΝΗΣ
ΝΗΣΟΣ: ΛΕΣΒΟΣ
ΝΟΜΟΣ: ΛΕΣΒΟΣ
ΕΝΔΙΑΦΕΡΟΜΕΝΟΣ: ΔΑΡΓΚΛΗΣ ΓΡΗΓΟΡΗΣ
ΑΡΜΟΔΙΑ: ΚΤΗΜΑΤΙΚΗ ΤΠΗΡΕΣΙΑ Ν.ΛΕΣΒΟΥ

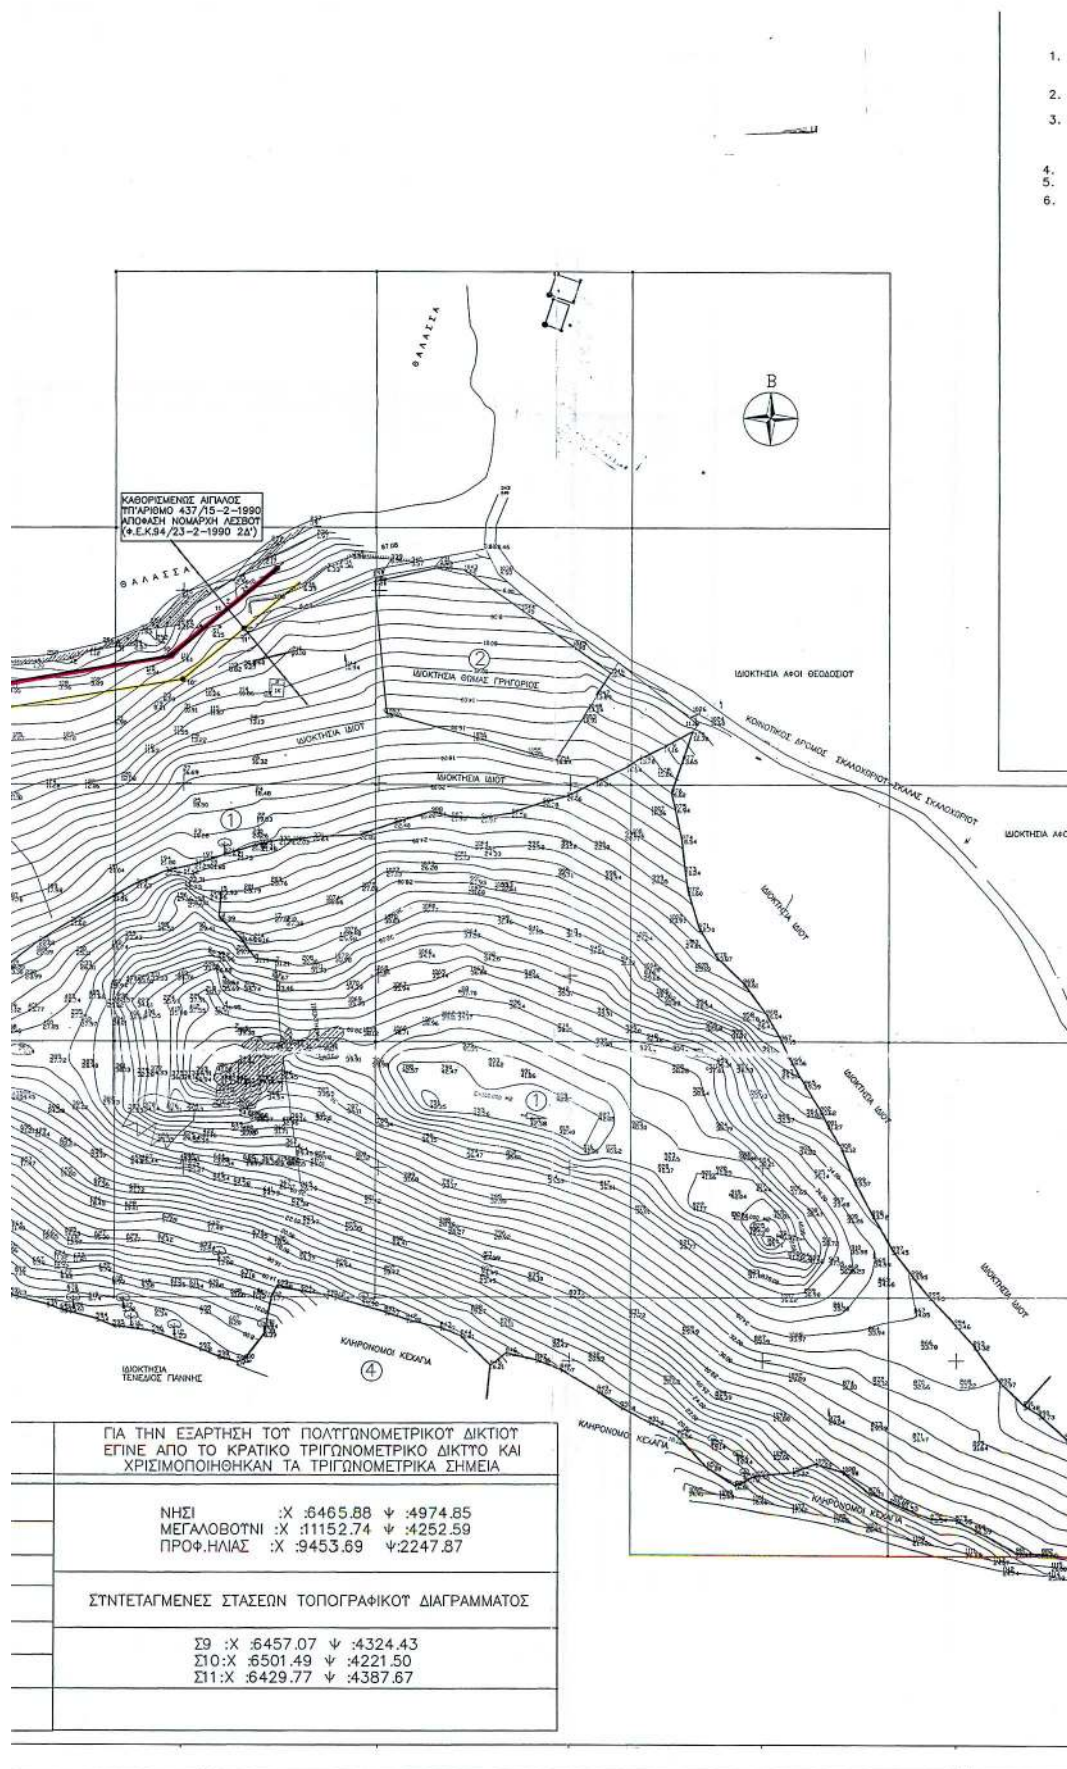

ΤΠΟΜΝΗΜΑ ΕΠΙΤΡΟΠΗΣ

1. ΤΟ ΠΑΡΟΝ ΤΠΟΜΝΗΜΑ ΣΥΝΟΔΕΙΤΕ ΤΗΝ ΑΠΟ 4 - 3 - 2003 ΕΚΘΕΣΗ ΕΠΙΤΡΟΠΗΣ ΚΑΘΟΡΙΣΜΟΥ ΑΙΓΙΑΛΟΥ ΚΑΙ ΠΑΡΑΛΙΑΣ ΣΤΗΝ ΠΕΡΙΟΧΗ "ΚΟΚΚΙΝΟ ΛΙΜΑΝΙ (ΑΚΡΩΤΗΡΙ)" ΔΗΜΟΤΙΚΟΤ ΔΙΑΜΕΡΙΣΜΑΤΟΣ ΣΚΑΛΟΧΩΡΙΟΥ, ΔΗΜΟΥ ΚΑΛΛΙΘΕΗΣ, ΝΗΣΟΥ ΛΕΣΒΟΥ, ΝΟΜΟΥ ΛΕΣΒΟΥ.
2. Η ΟΡΙΟΓΡΑΦΙΑ ΤΟΥ ΑΙΓΙΑΛΟΥ ΚΑΘΟΡΙΖΕΤΑΙ ΜΕ ΣΤΕΧΗ ΚΟΚΚΙΝΗ ΠΟΛΥΓΩΝΙΚΗ ΓΡΑΜΜΗ ΜΕ ΚΟΡΤΗΣ 1, 2, 3, 4, 5, 6, 7, 8, 9, 10 ΚΑΙ 11.
3. Η ΟΡΙΟΓΡΑΦΙΑ ΤΗΣ ΠΑΡΑΛΙΑΣ ΚΑΘΟΡΙΖΕΤΑΙ ΜΕ ΚΥΡΙΗ ΣΤΕΧΗ ΠΟΛΥΓΩΝΙΚΗ ΓΡΑΜΜΗ ΜΕ ΚΟΡΤΗΣ 1, 2, 3, 4, 5, 6, 7, 8, 9, 10 ΚΑΙ 11. ΣΤΑΘΕΡΟΤ ΠΛΑΤΟΣ 10 ΜΕΤΡΩΝ, ΕΠΕΩΗ ΔΕΝ ΕΣΤΗΡΕΤΟΥΝΤΑΙ ΟΙ ΣΚΟΠΟΙ ΠΟΥ ΑΝΑΦΕΡΟΝΤΑΙ ΣΤΟ ΑΡΘΡΟ 1 ΤΟΥ Ν. 2291/1994 (Φ.Ε.Κ. 296 Τ. Α. 1994-12-20) ΥΠΕΡ ΑΙΓΙΑΛΟΥ ΚΑΙ ΠΑΡΑΛΙΑΣ.
4. Η ΕΞΑΡΤΗΣΗ ΕΓΙΝΕ ΑΠΟ ΤΟ ΚΡΑΤΙΚΟ ΤΡΙΓΩΝΟΜΕΤΡΙΚΟ ΔΙΚΤΥΟ.
5. ΔΕΝ ΥΠΑΡΧΟΥΝ ΚΤΙΣΜΑΤΑ ΣΤΗΝ ΖΩΝΗ ΤΗΣ ΠΑΡΑΛΙΑΣ.
6. ΤΑ ΣΗΜΕΙΑ 11 ΚΑΙ 11' ΤΑΥΤΙΖΟΝΤΑΙ ΜΕ ΤΑ ΣΗΜΕΙΑ 10 ΚΑΙ 10' ΑΝΤΙΣΤΟΙΧΑ ΤΟΥ ΟΜΟΡΟΥ ΚΑΘΟΡΙΣΜΕΝΟΥ ΑΙΓΙΑΛΟΥ (ΤΠ.ΑΡΙΘΜ. 437/15-2-1990 ΑΠΟΦΑΣΗ ΝΟΜΑΡΧΗΣ ΛΕΣΒΟΥ Φ.Ε.Κ. 94/23-2-1990 2-Δ').

ΜΤΙΩΝΗ, 4 - 3 - 2003

Η ΕΠΙΤΡΟΠΗ

Ο ΠΡΕΣΒΥΤΕΡΟΣ
ΣΥΓΓΡΑΜΜΑΤΑΡΧΗΣ
ΠΕ/Α ΕΦΟΡΙΑΚΩΝ

ΤΑ ΜΕΛΗ

1. 
ΕΛΕΝΗ ΜΗΤΡΙΤΣΑ
ΠΕ/Α ΤΟΠ. ΜΗΧ/ΚΩΝ

2. 
ΑΝΤΩΝΙΟΣ ΣΟΥΧΑΣ
ΠΟΛΙΤΑΡΧΗΣ Λ.Σ.

3. 
ΠΑΡΑΣΚΕΥΑΣ ΒΑΣΙΛΕΥΑΣ
ΠΕ/Α ΤΟΠ. ΜΗΧ/ΚΩΝ

4. 
ΕΥΣΤΡΑΤΙΟΣ ΔΟΤΣΑΛΟΤΡΙΣ
ΠΕ/Α ΑΡΧ. ΜΗΧ/ΚΩΝ

ΚΥΤΙΩΝΗ 4-3-2003

ΕΛΕΝΗ ΜΗΤΡΙΤΣΑ

ΑΝΤΩΝΙΟΣ ΣΟΥΧΑΣ

ΠΑΡΑΣΚΕΥΑΣ ΒΑΣΙΛΕΥΑΣ


ΕΥΣΤΡΑΤΙΟΣ ΔΟΤΣΑΛΟΤΡΙΣ

ΠΙΝΑΚΑΣ ΣΥΝΤΕΤΑΓΜΕΝΩΝ

ΣΥΝΤΕΤΑΓΜΕΝΕΣ ΑΙΓΙΑΛΟΥ			ΣΥΝΤΕΤΑΓΜΕΝΕΣ ΠΑΡΑΛΙΑΣ		
Α	Χ	Ψ	Α	Χ	Ψ
1	6064.27	4307.67	1'	6071.58	4314.50
2	6034.93	4339.11	2'	6040.36	4347.95
3	5953.29	4362.78	3'	5959.54	4371.38
4	5877.41	4474.44	4'	5824.82	4481.32
5	5846.07	4499.29	5'	5854.48	4505.38
6	5837.41	4522.74	6'	5851.53	4513.35
7	5989.18	4529.39	7'	5993.54	4519.57
8	6005.34	4545.76	8'	6008.53	4534.76
9	6083.31	4527.85	9'	6082.98	4517.66
10	6221.45	4550.56	10'	6225.75	4541.13
11	6242.98	4568.46	11'	6249.37	4560.77

ΚΤΗΜΑΤΟΛΟΓΙΚΟΣ ΠΙΝΑΚΑΣ

ΑΡ.ΤΕΜΑΧΙΟΥ*	ΕΚΤΑΣΗ	ΕΙΔΟΣ ΕΔΑΦΟΥΣ	ΟΝΟΜΑΤΕΠΩΝΥΜΟ
1	148500 Τμ	ΧΕΡΣΟ	ΔΑΡΓΚΛΗΣ ΓΡΗΓΟΡΗΣ
2	4450 Τμ	ΧΕΡΣΟ	ΘΩΜΑΣ ΓΡΗΓΟΡΗΣ
3		ΧΕΡΣΟ	ΤΕΝΕΔΙΟΣ ΠΑΝΝΗΣ
4		ΧΕΡΣΟ	ΚΛΗΡΟΝΟΜΟΙ ΚΕΧΑΓΙΑ

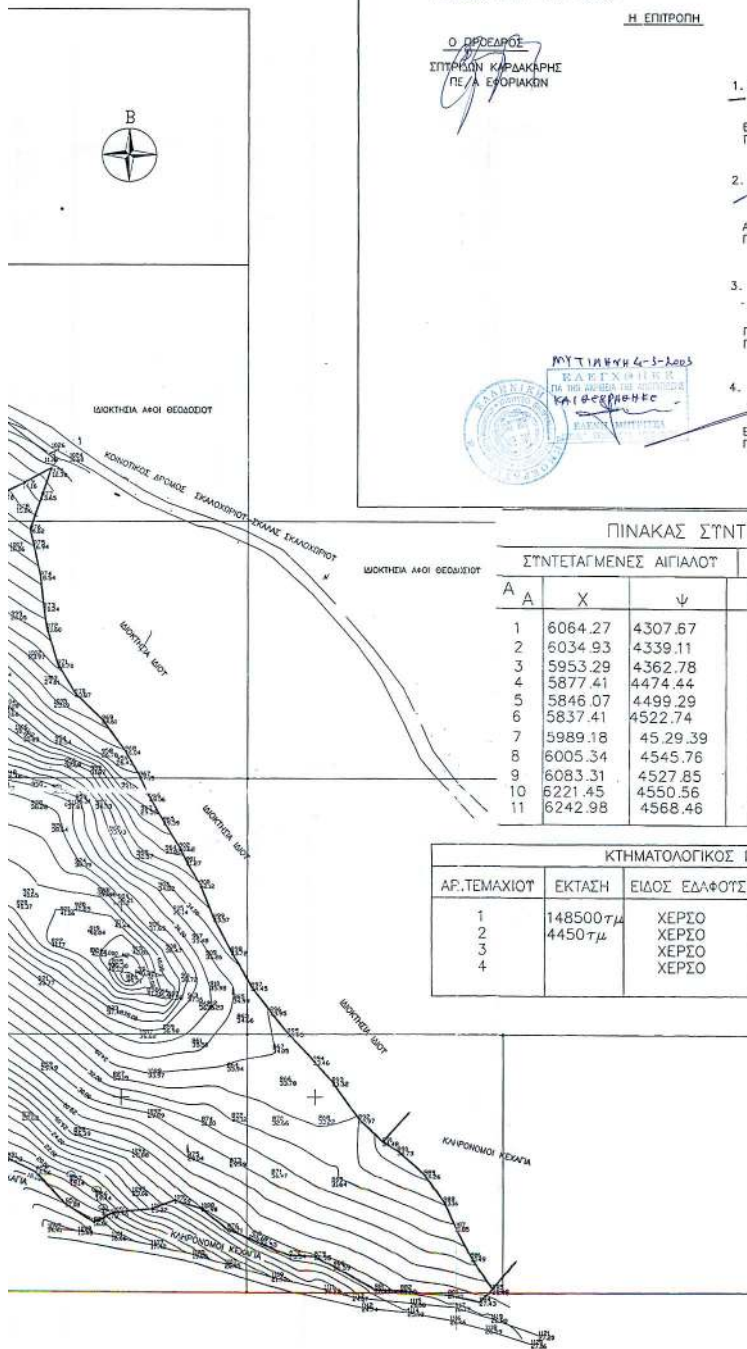

Αριθ. Α.Π. 1682/1114

(2)

Επικύρωση οριογραμμών ρέματος στη περιοχή Προφήτης Ηλία του Δήμου Ινναχωρίου Νομού Χανίων.

Ο ΓΕΝΙΚΟΣ ΓΡΑΜΜΑΤΕΑΣ
ΠΕΡΙΦΕΡΕΙΑΣ ΚΡΗΤΗΣ

Έχοντας υπόψη:

- 1) Τα περί Διοικητικής Αποκεντρώσεως ισχύουσες διατάξεις όπως τροποποιήθηκαν και ισχύουν σήμερα.
- 2) Το Νόμο υπ' αριθμ. 2503/1997 περί Διοίκησης, οργάνωσης στελέχωσης της Περιφέρειας κ.λπ.
- 3) Το Νόμο 2853/16.7.1992 περί υδραυλικών εν γένει έργων και αστυνομεύσεων των δημόσιων υδάτων.
- 4) Το Νόμο 880/1979 περί καθορισμού ανωτάτων ορίων συντελεστού δομήσεως και ετέρων τινών ρυθμίσεων της Πολεοδομικής νομοθεσίας.
- 5) Τις ισχύουσες διατάξεις της Πολεοδομικής νομοθεσίας «δόμηση παρά ρέματα».
- 6) Το Ν. 3010/2002 αρθρ. 5 που αναφέρεται στη διαδικασία οριοθέτησης και ρύθμισης θεμάτων για τα υδατορέματα.
- 7) Το αρ. πρωτ. ΤΥ 4611/24.6.2004 έγγραφο της Δ.Τ.Υ. Νομαρχιακής Αυτοδιοίκησης Χανίων με το οποίο διαβιβάστηκαν για επικύρωση οι αναφερόμενες στο ρέμα οριογραμμές.

8) Την οριοθέτηση του παραπάνω ρέματος όπως φαίνεται στο τοπογραφικό διάγραμμα του Τοπογράφου Μηχανικού Μανώλη Μαθιουλάκη, που συντάχθηκε σύμφωνα με την Υδραυλική Μελέτη των Λιάσκου Ιωάννη (μεταλλειολόγου Μηχ/κού), Κυριακοπούλου Μαρίας (περιβαλλοντολόγου Δασολόγου) και Κορέντη Νικολάου (Τοπογράφου Μηχ/κού), όπως αυτά ελέχθησαν και θεωρήθηκαν από τη Δ.Τ.Υ. Νομαρχιακής Αυτοδιοίκησης Χανίων, αποφασίζουμε:

Επικυρώνουμε τις οριογραμμές του ρέματος στην περιοχή Προφήτη Ηλία Δήμου Ινναχωρίου Ν. Χανίων, όπως φαίνεται στο τοπογραφικό διάγραμμα του Τοπογράφου Μηχ/κού Μανώλη Μαθιουλάκη, ηλεγμένο και θεωρημένο από τη Δ.Τ.Υ. Νομαρχιακής Αυτοδιοίκησης Χανίων.

Η υλοποίηση των οριογραμμών του παραπάνω ρέματος γίνεται με βάση τις συντεταγμένες που περιέχονται στο υπόψη τοπογραφικό διάγραμμα, με τα αντίστοιχα σημεία από Α έως και Λ.


Οι διατομές που προκύπτουν από τις υπόψη οριογραμμές είναι επαρκείς και σύμφωνα με τους υδραυλικούς υπολογισμούς της σχετικής μελέτης που υπεβλήθη.

Η απόφαση αυτή να δημοσιευθεί στην Εφημερίδα της Κυβερνήσεως.

Ηράκλειο, 17 Σεπτεμβρίου 2004

Ο Γενικός Γραμματέας Περιφέρειας
ΣΕΡΑΦΕΙΜ ΤΣΟΚΑΣ


ΤΟΠΟΓΡΑΦΙΚΟ ΔΙΑΓΡΑΜΜΑ ΓΥΨΟΦΟΡΟΥ ΕΚΤΑΣΗΣ ΣΤΗ ΘΕΣΗ "ΠΡΟΦΗΤΗΣ ΗΛΙΑΣ"
ΔΗΜΟΥ ΙΝΝΑΧΩΡΙΟΥ ΝΟΜΟΥ ΧΑΝΙΩΝ
ΕΡΓΟΔΟΤΗΣ: ΦΙΝΟΜΠΕΤΟΝ Α.Ε.

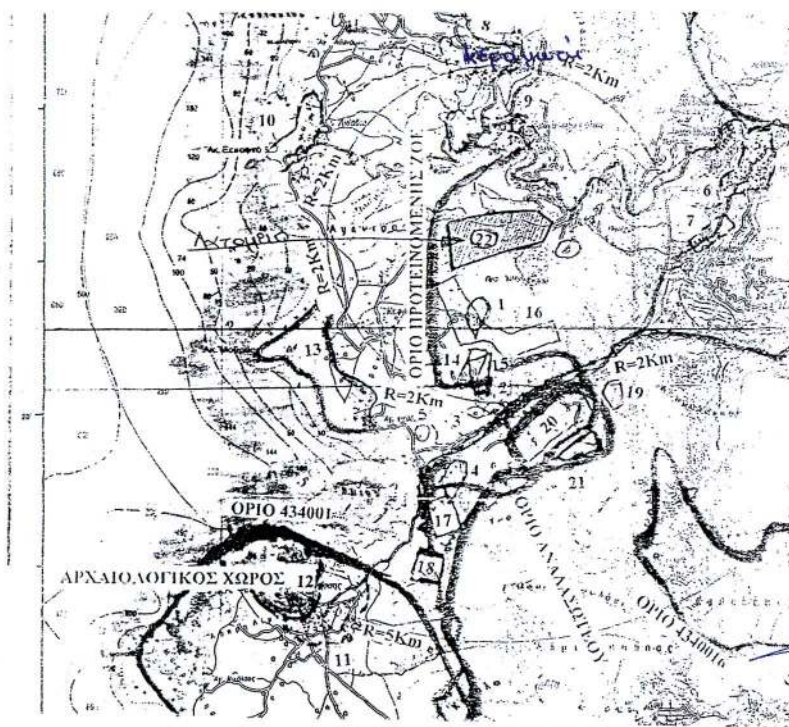

ΕΘΝΙΚΟ ΓΥΠΟΓΡΑΦΕΙΟ
Για τεχνικούς λόγους στο σχεδιάγραμμα
έγινε σμίκρυνση κατά ποσοστό %

ΕΛΕΓΧΘΗΚΕ
Ηράκλειο 2.9.2004

Δημήτριος Τριχάς
Π Ε Μηχ/κων με Α β.

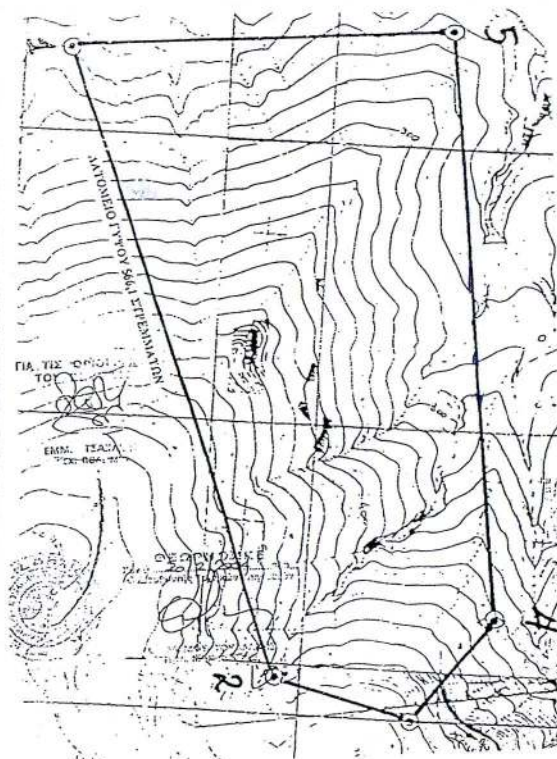

ΕΓΚΡΙΝΕΤΑΙ
με την αρ 1682/04 α.α.
Γ.Γ. - Περι. Κρήτης
Ηράκλειο 17-9-2004
Ο Αν/τς Δ/ντής Δ/νσεως Δημ. Έργων



Νίκος Π. Καπετανάκος

ΥΨΟΦΟΡΟΥ ΕΚΤΑΣΗΣ
ΣΤΗ ΘΕΣΗ "ΠΡΟΦΗΤΗΣ ΗΛΙΑΣ"
ΔΗΜΟΥ ΙΝΝΑΧΩΡΙΟΥ
ΝΟΜΟΥ ΧΑΝΙΩΝ

ΕΡΓΟΔΟΤΗΣ: ΦΙΝΟΜΠΕΤΟΝ Α.Ε.

ΕΘΝΙΚΟ ΤΥΠΟΓΡΑΦΕΙΟ
Για τεχνικούς λόγους στο σχεδιάγραμμα
έγινε αμείωση κατά ποσοστό 70 %

ΕΛΕΓΧΘΗΚΕ
Ηράκλειο 8/9/2004

Δημήτριος Τσίγκας
Π.Ε. Μηχ/κων Π.Α.Ε.

ΕΓΚΡΙΝΕΤΑΙ
με τον αρ. 1682/04
Α.Π. Γ.Γ. - Περ. Έργων
Ηράκλειο 14-9-2004
Αντιπρόεδρος Δ/νσης Δημ. Έργων



Νίκος Π. Καπετανάκης

ΣΗΜΕΙΟ	X	Y
A	8.673,00	10.818,00
B	8.512,00	11.127,00
Γ	8.382,00	11.185,00
Δ	8.260,00	11.285,00
E	9.027,00	10.905,00
Z	8.825,00	11.000,00
H	8.770,00	11.077,00
Θ	8.702,00	11.110,00
I	8.652,00	11.205,00
K	8.475,00	11.235,00
Λ	8.388,00	11.303,00



ΘΕΩΡΗΘΗΚΕ
Χανιά 20/2/2004
Ο Διευθυντής Τεχνικών Υπηρεσιών

ΓΕΩΔ. ΜΟΥΝΤΟΚΑΛΑΝΗΣ
ΠΟΛ. ΜΗΧ/ΚΟΣ Δ.Ε.

ΓΙΑ ΤΙΣ ΕΠΙΣΤΡΑΦΕΣ
ΤΟΥ ΠΕΡΙΛΗΨΤΗ

ΕΠΙΜ. ΓΙΑΚΑΚΗΣ
ΤΕΧ. ΠΟΛ. Δ.Ε.