



04009980211040008



9181

# ΕΦΗΜΕΡΙΣ ΤΗΣ ΚΥΒΕΡΝΗΣΕΩΣ

## ΤΗΣ ΕΛΛΗΝΙΚΗΣ ΔΗΜΟΚΡΑΤΙΑΣ

ΤΕΥΧΟΣ ΤΕΤΑΡΤΟ

Αρ. Φύλλου 998

2 Νοεμβρίου 2004

### ΠΕΡΙΕΧΟΜΕΝΑ

#### ΑΠΟΦΑΣΕΙΣ

- Κήρυξη ως αναδασωτέας έκτασης εμβαδού 3,300 στρεμμάτων, στη θέση «Μπουγάζι - Κοκκίνας» Δημοτικού Διαμερίσματος Περιβλεπτου, Δήμου Φερών, Ν. Μαγνησίας. .... 1
- Κήρυξη ως αναδασωτέας έκτασης εμβαδού 4,130 στρεμμάτων, στη θέση «Καλύβες - Κοκκίνας» Δημοτικού Διαμερίσματος Περιβλεπτου, Δήμου Φερών, Ν. Μαγνησίας. .... 2
- Παραχώρηση λωρίδας σε κοινή χρήση από δύο γειτονικά γήπεδα ιδιοκτησίας των Δημοκώστα και Αργυρίου Γιάρτζα, που βρίσκονται εντός ορίων οικισμού Τριλόφου του Δήμου Μίκρας Νομού Θεσσαλονίκης. .... 3
- Ανάκληση μερική της αναγκαστικής απαλλοτρίωσης που κηρύχθηκε με την υπ' αριθ. 338/16.2.2004 απόφαση του Γενικού Γραμματέα Περιφέρειας Κρήτης (ΦΕΚ 182/3.3.2004 τ.Δ). .... 4

#### ΑΠΟΦΑΣΕΙΣ

Αριθ. 2867

(1)

Κήρυξη ως αναδασωτέας έκτασης εμβαδού 3,300 στρεμμάτων, στη θέση «Μπουγάζι - Κοκκίνας» Δημοτικού Διαμερίσματος Περιβλεπτου, Δήμου Φερών, Ν. Μαγνησίας.

#### Ο ΓΕΝΙΚΟΣ ΓΡΑΜΜΑΤΕΑΣ ΠΕΡΙΦΕΡΕΙΑΣ ΘΕΣΣΑΛΙΑΣ

Έχοντας υπόψη:

1. Τις διατάξεις του Ν. 3200/1955 περί διοικητικής αποκέντρωσης όπως τροποποιήθηκαν και συμπληρώθηκαν μεταγενέστερα με το Ν.Δ. 532/1970.

2. Τις διατάξεις του άρθρου 117 παρ. 3 του Συντάγματος.

3. Τις διατάξεις του Ν.998/1979 «Περί προστασίας Δασών κ.λπ.» και ειδικότερα:

α) Του άρθρου 41 παρ. 1.

β) Του άρθρου 38 παρ.1.

4. Τις διαταγές του Υπ. Γεωργίας: α) 160417/1180/8.7.1980 και β) 182447/3049/24.9.1980.

5. Το Ν. 2503/30.5.1997 «Περί διοίκησης, αποκέντρωσης, στελέχωσης της Περιφέρειας κ.α. δ/ξεις».

6. Την αριθμ. 1860/23.3.2001 (ΦΕΚ 421/12.4.2001) απόφαση του Γενικού Γραμματέα της Περ. Θεσσαλίας, περί εξουσιοδότησεως των Δ/ντών Δασών των Νομών της Περιφέρειας να υπογράφουν με εντολή του αποφάσεις για την κήρυξη αναδασωτέων εκτάσεων.

7. Την υπ' αριθμ. 5851/7.10.2004 πρόταση του Δασαρχείου Βόλου, με την οποία προτείνεται η κήρυξη της εκτάσεως, που αναφέρεται στο θέμα, ως αναδασωτέας, αποφασίζουμε:

Κηρύσσουμε ως αναδασωτέα δημόσια δασική έκταση εμβαδού 3,300 στρεμ. (τριών στρεμμάτων και τριακοσίων χιλιοστών του στρέμματος). Η έκταση αυτή, που βρίσκεται στη θέση «Μπουγάζι - Κοκκίνας» Δημοτικού Διαμερίσματος Περιβλεπτου, Δήμου Φερών, του Νομού Μαγνησίας, απεικονίζεται με στοιχεία Α-Β-Γ-Δ-Ε-Ζ-Η-Α στο προσαρτημένο στην παρούσα απόφασή μας διάγραμμα, το οποίο αποτελεί αναπόσπαστο μέρος αυτής και έχει όρια:

Ανατολικά: Με δημόσια δασική έκταση.

Δυτικά: Με δημόσια δασική έκταση.

Βόρεια: Με δημόσια δασική έκταση.

Νότια: Με γεωργικές εκτάσεις.

Σκοποί της κήρυξης της ανωτέρω έκτασης ως αναδασωτέας είναι, η διατήρηση του δασικού χαρακτήρα αυτής, ο αποκλεισμός διάθεσής της για άλλη χρήση και η αποκατάσταση με φυσική αναγέννηση της καταστραφείσης, την 27η Αυγούστου 2004 από πυρκαϊά, δασικής βλάστησης αποτελούμενης από αείφυλλα πλατύφυλλα (πουρνάρια νανώδους μορφής).

Η απόφαση αυτή να δημοσιευθεί στην Εφημερίδα της Κυβερνήσεως.

Βόλος, 12 Οκτωβρίου 2004

Με εντολή Γενικού Γραμματέα Περιφέρειας  
Ο Διευθυντής Δασών  
ΕΥΣΤ. ΣΤΑΘΑΡΑΚΟΣ

ΠΕΡΙΦΕΡΕΙΑ ΘΕΣΣΑΛΙΑΣ  
ΓΕΝ.Δ/ΝΣΗ ΠΕΡΙΦΕΡΕΙΑΣ  
Δ/ΝΣΗ ΔΑΣΩΝ ΜΑΓΝΗΣΙΑΣ  
ΔΑΣΑΡΧΕΙΟ ΒΟΛΟΥ

ΔΗΜΟΣ: ΦΕΡΕΝ

ΔΗΜ.ΔΙΑΜΕΡΙΣΜΑ: ΠΕΡΙΒΛΗΠΤΟ


ΘΕΣΗ: Μπουζιζή-Κοκκίνας

ΕΜΒΑΔΟ: 3,330 στρ.

**ΕΘΝΙΚΟ ΤΥΠΟΓΡΑΦΕΙΟ**  
Για τεχνικούς λόγους στο σχεδιάγραμμα  
έγινε σμίκρυνση κατά ποσοστό 70 %

Χάρτης Προσαντολισμού 1:50000  
Φ. Βελεστίνου

\* κατόχου έταβου.

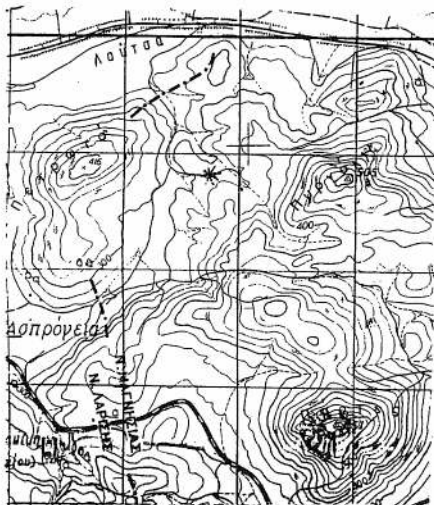


Ανήκει στην αριθμ 2867/12-10-2004.  
Απόφαση της Δ/νσης Δασών Μαγνησίας.

ΤΟΠΟΓΡΑΦΙΚΟ ΣΧΕΔΙΑΓΡΑΜΜΑ

της έκτασης που καίκε.....

Κλίμακα 1:1250

32890

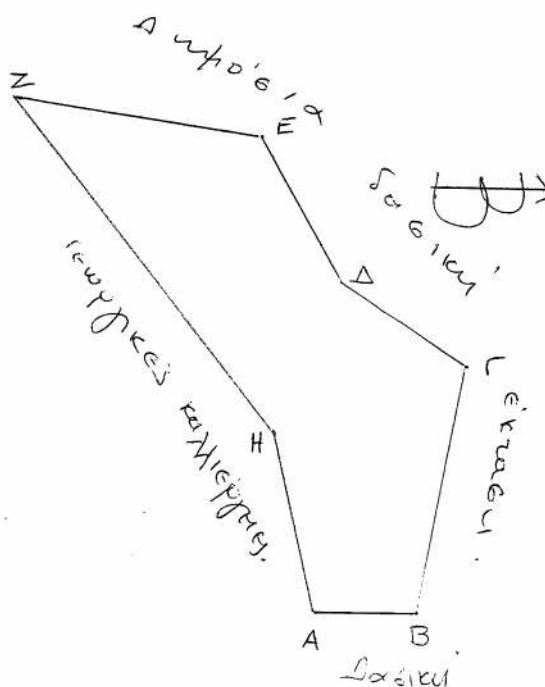

Βόλος 7-10-2004

Η Συντάκτρια

*[Signature]*

Περλέρου Ανθούλο  
Δασοπόνος

ΘΕΩΡΗΘΗΚΕ  
Βόλος 7-10-2004.

Δασάρχης Βόλου

Νικ. Γίτσης  
Δασολόγος

ΕΓΚΡΙΝΕΤΑΙ

12-10-2004



Αριθ. 2868

(2)

Κήρυξη ως αναδασωτέας έκτασης εμβαδού 4,130 στρεμμάτων, στη θέση «Καλύβες - Κοκκίνας» Δημοτικού Διαμερίσματος Περιβλεπτου, Δήμου Φερών, Ν. Μαγνησίας.

## Ο ΓΕΝΙΚΟΣ ΓΡΑΜΜΑΤΕΑΣ ΠΕΡΙΦΕΡΕΙΑΣ ΘΕΣΣΑΛΙΑΣ

Έχοντας υπόψη:

1. Τις διατάξεις του Ν. 3200/1955 περί διοικητικής αποκέντρωσης όπως τροποποιήθηκαν και συμπληρώθηκαν μεταγενέστερα με το Ν.Δ. 532/1970.

2. Τις διατάξεις του άρθρου 117 παρ. 3 του Συντάγματος.

3. Τις διατάξεις του Ν.998/1979 «Περί προστασίας Δασών κ.λ.π.» και ειδικότερα:

α) Του άρθρου 41 παρ. 1.

β) Του άρθρου 38 παρ. 1.

4. Τις διαταγές του Υπ. Γεωργίας : α) 160417/1180/8.7.1980 και β) 182447/3049/24.9.1980.

5. Το Ν. 2503/30.5.1997 «Περί διοίκησης, αποκέντρωσης, στελέχωσης της Περιφέρειας κ.α. δ/ξεις».

6. Την υπ' αριθμ. 1860/23.3.2001 (ΦΕΚ 421/12.4.2001) απόφαση του Γενικού Γραμματέα της Περ. Θεσσαλίας, περί εξουσιοδότησεως των Δ/ντών Δασών των Νομών της Περιφέρειας να υπογράφουν με εντολή του αποφάσεις για την κήρυξη αναδασωτέων εκτάσεων.

7. Την υπ' αριθμ. 5859/7.10.2004 πρόταση του Δασαρχείου Βόλου, με την οποία προτείνεται η κήρυξη της εκτάσεως, που αναφέρεται στο θέμα, ως αναδασωτέας, αποφασίζουμε:

Κηρύσσουμε ως αναδασωτέα δημόσια δασική έκταση εμβαδού 4,130 στρεμ. (τεσσάρων στρεμμάτων και εκατόν τριάντα χλιοστών του στρέμματος). Η έκταση αυτή, που βρίσκεται στη θέση «Καλύβες - Κοκκίνας» Δημοτικού Διαμερίσματος Περιβλεπτου, Δήμου Φερών, του Νομού Μαγνησίας, απεικονίζεται με στοιχεία Α-Β-Γ-Δ-Ε-Ζ-Η-Θ-Ι-Κ-Λ-Α στο προσαρτημένο στην παρούσα απόφασή μας διάγραμμα, το οποίο αποτελεί αναπόσπαστο μέρος αυτής και έχει όρια:

Ανατολικά: Με δασική έκταση αιφύλλων πλατυφύλλων.

Δυτικά: Με δασική έκταση αιφύλλων πλατυφύλλων.

Βόρεια: Με γεωργικές καλλιέργειες.

Νότια: Με δασική έκταση αιφύλλων πλατυφύλλων.

Σκοποί της κήρυξης της ανωτέρω έκτασης ως αναδασωτέας είναι, η διατήρηση του δασικού χαρακτήρα αυτής, ο αποκλεισμός διάθεσης της για άλλη χρήση και η αποκατάσταση με φυσική αναγέννηση της καταστραφείσης, την 27η Αυγούστου 2004 από πυρκαϊά, δασικής βλάστησης αποτελούμενης από αειφύλλα πλατύφυλλα (πουρνάρια νανώδους μορφής).

Η απόφαση αυτή να δημοσιευθεί στην Εφημερίδα της Κυβερνήσεως.

Βόλος, 12 Οκτωβρίου 2004

Με εντολή Γενικού Γραμματέα Περιφέρειας  
Ο Διευθυντής Δασών  
ΕΥΣΤ. ΣΤΑΘΑΡΑΚΟΣ

ΠΕΡΙΦΕΡΕΙΑ ΘΕΣΣΑΛΙΑΣ  
ΓΕΝ. Δ/ΝΣΗ ΠΕΡΙΦΕΡΕΙΑΣ  
Δ/ΝΣΗ ΔΑΣΩΝ ΜΑΓΝΗΣΙΑΣ  
ΔΑΣΑΡΧΕΙΟ ΒΟΛΟΥ

ΔΗΜΟΣ: ΦΕΡΩΝ

ΔΗΜ. ΔΙΑΜΕΡΙΣΜΑ: ΠΕΡΙΒΛΕΠΤΟ

ΘΕΣΗ: ΚΑΛΥΒΕΣ - ΚΟΚΚΙΝΑΣ

ΕΜΒΑΔΟ: 413 στ.



Ανήκει στην αριθμ. 2868/12-10-2004  
Απόφαση της Δ/νσης Δασών Μαγνησίας.

ΤΟΠΟΓΡΑΦΙΚΟ ΣΧΕΔΙΑΓΡΑΜΜΑ

της έκτασης πρ. καλ. κτ.

Κλίμακα 1:2500

Χάρτης Προβλεπόμενου & Βεβαιωμένου  
κλίματος 1:50000  
\* καλ. έκτασης

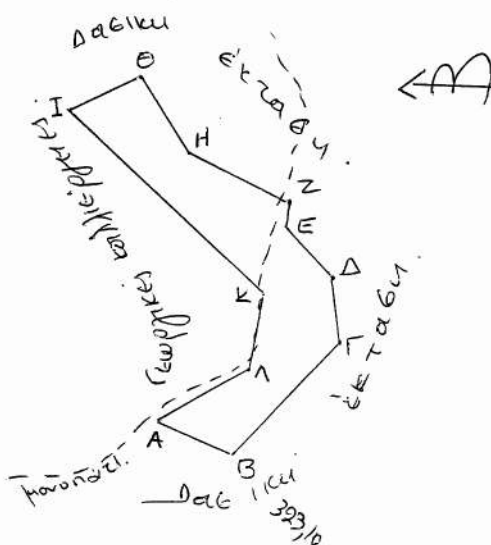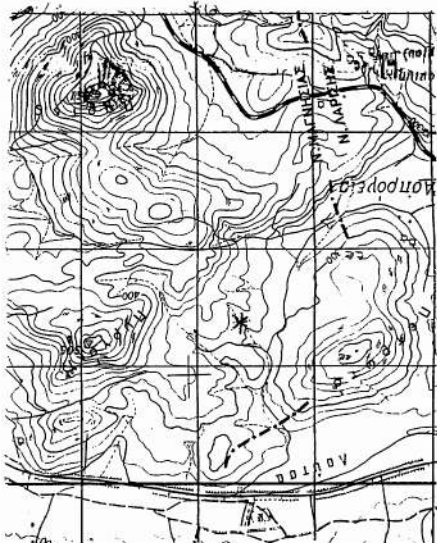

ΕΘΝΙΚΟ ΤΥΠΟΓΡΑΦΕΙΟ  
Για τεχνικούς λόγους στο σχεδιάγραμμα  
έγινε σμίκρυνση κατά ποσοστό 78%

Βόλος 7-10-2004

Η Συντάκτης

*[Signature]*

ΘΕΩΡΗΘΗΚΕ

Βόλος 7-10-2004

Ο Δασάρχης Βόλου

Νικ. Γίτσος  
Δασολόγος

ΕΓΚΡΙΝΕΤΑΙ

Βόλος 12-10-2004

Γ.Γ.Π.Θ.

Δ/νσης Δασών

Ευστ. Σταθαράκος  
Δασολόγος



Αριθ. 7211

(3)

Παραχώρηση λωρίδας σε κοινή χρήση από δύο γειτονικά γήπεδα ιδιοκτησίας των Δημοκώστα και Αργυρίου Γιάρτζα, που βρίσκονται εντός ορίων οικισμού Τριλόφου του Δήμου Μίκρας Νομού Θεσσαλονίκης.

Ο ΓΕΝΙΚΟΣ ΓΡΑΜΜΑΤΕΑΣ ΠΕΡΙΦΕΡΕΙΑΣ  
ΚΕΝΤΡΙΚΗΣ ΜΑΚΕΔΟΝΙΑΣ

Έχοντας υπόψη:

1) Τις διατάξεις του άρθρου 86 του από 14.7.1999 Π.Δ/τος «Κώδικας βασικής πολεοδομικής νομοθεσίας» (ΦΕΚ 580Δ/1999).

2) Τις διατάξεις του Ν.2503/1997 «Διοίκηση, Οργάνωση της Περιφέρειας, ρύθμιση θεμάτων για την Τοπική Αυτοδιοίκηση και άλλες διατάξεις» (ΦΕΚ 107Α/1997).

3) Τις διατάξεις του Ν.2831/2000 «Τροποποίηση των διατάξεων του Ν.1577/1985 (Γενικός Οικοδομικός Κανονισμός) και άλλες πολεοδομικές διατάξεις» (ΦΕΚ 140Α/2000) και ειδικότερα του άρθρου 29.

4) Τις διατάξεις της με αριθ. 5631/26.7.2000 Απόφασης του Γενικού Γραμματέα Περιφέρειας Κεντρικής Μακεδονίας και ειδικότερα της παρ.3.Β. 1.του άρθρου 1.

5) Τη με αριθ. 4476/2.2.1987 Απόφαση Νομάρχη Θεσσαλονίκης με την οποία έγινε η ένταξη σε κατηγορία και ο καθορισμός ορίων του οικισμού Τριλόφου Νομού Θεσσαλονίκης με καθορισμό όρων και περιορισμών δόμησης, όπως αυτή τροποποιήθηκε με την αριθ. 3910/25.9.1987 Απόφαση Νομάρχη Θεσσαλονίκης.

6) Τη με αριθ. 11949/7.7.2004 πράξη διόρθωσης, του

υπ' αριθ. 18.121/30.1.1985 συμβολαίου, του Συμβολαιογράφου Θεσσαλονίκης Στυλιανού Σιάφακα.

7) Την 154η πράξη/10η συνεδρία/5.10.2004 θετική γνωμοδότηση του Περιφερειακού Σ.Χ.Ο.Π. Κεντρικής Μακεδονίας.

8) Τις διατάξεις του άρθ. 29Α του Ν. 1558/1985 «Κυβέρνηση και Κυβερνητικά Όργανα» (ΦΕΚ 137Α/1985) που προστέθηκε με το άρθρο 27 του Ν. 2081/1992 (ΦΕΚ 154Α/1992) και αντικαταστάθηκε με την παρ.2α του άρθρου 1 του Ν. 2469/1997 (ΦΕΚ 38Α/1997).

9) Το γεγονός ότι από τις κανονιστικές διατάξεις της απόφασης αυτής δεν προκαλείται δαπάνη σε βάρος του κρατικού προϋπολογισμού ή του οικείου Ο.Τ.Α., αποφασίζουμε:

Εγκρίνεται η παραχώρηση λωρίδας σε κοινή χρήση με στοιχεία Α-Β-Γ-Δ-Ε-Ζ-Α πλάτους 6,00μ., από τα γειτονικά γήπεδα ιδιοκτησίας των Δημοκώστα και Αργυρίου Γιάρτζα, που βρίσκονται εντός ορίων οικισμού Τριλόφου του Δήμου Μίκρας Νομού Θεσσαλονίκης.

Η παραπάνω ρύθμιση φαίνεται στο συνημμένο διάγραμμα κλίμακας 1:200, θεωρημένο από το Δ/ντη της ΔΙ-ΠΕΧΩ Κ.Μ., που συνοδεύει την απόφαση αυτή.

Η ισχύς της απόφασης αρχίζει από τη δημοσίευση της στην Εφημερίδα της Κυβερνήσεως.


Η απόφαση αυτή και το διάγραμμα που τη συνοδεύει να δημοσιευθούν στην Εφημερίδα της Κυβερνήσεως.

Θεσσαλονίκη, 12 Οκτωβρίου 2004

Με εντολή Γενικού Γραμματέα Περιφέρειας

Ο Γενικός Διευθυντής

ΔΗΜΟΣΘΕΝΗΣ ΣΑΡΗΓΙΑΝΝΗΣ

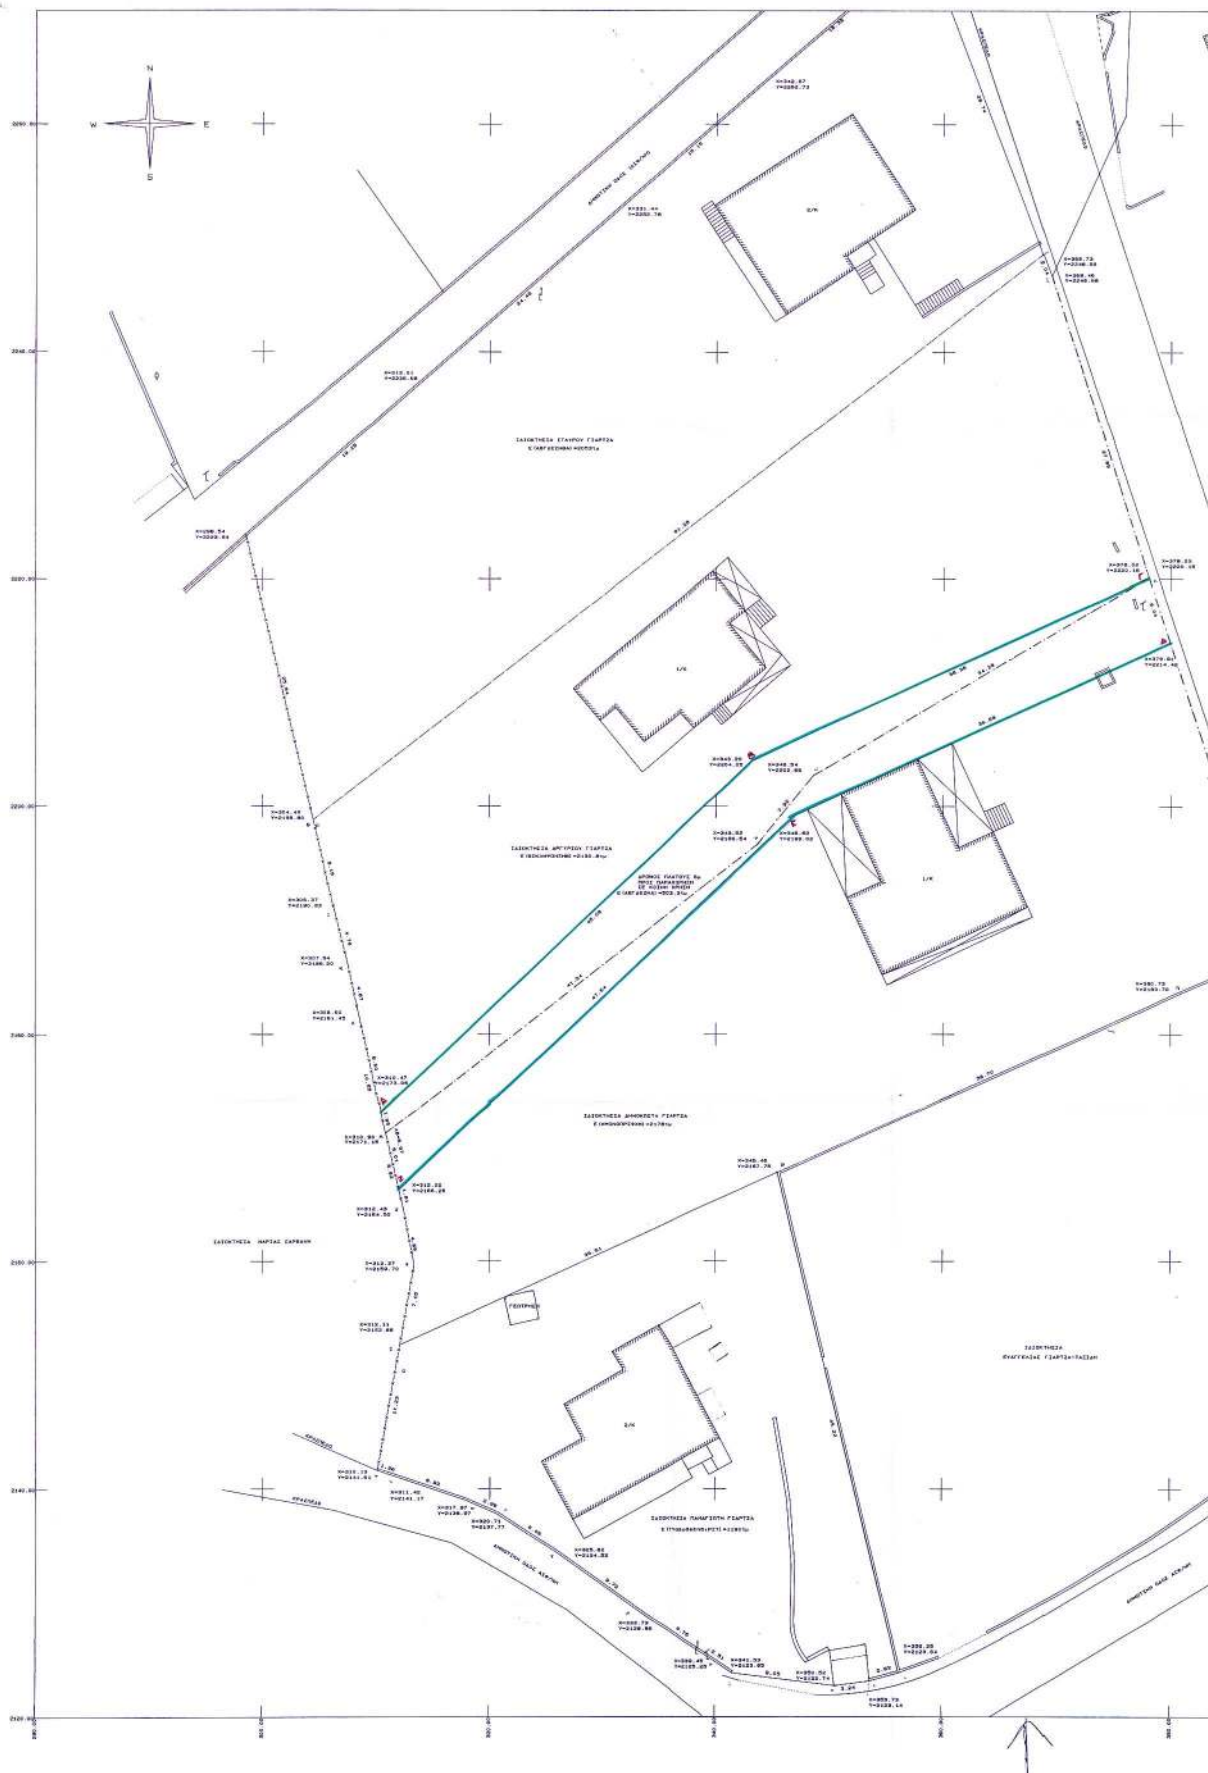



ΠΕΡΙΦΕΡΕΙΑ ΚΕΝΤΡΙΚΗΣ ΜΑΚΕΔΟΝΙΑΣ  
ΑΙ ΟΥ.Σ.Ο.

[illegible]

ΕΘΝΙΚΟ ΤΥΠΟΓΡΑΦΕΙΟ  
Για τεχνικούς λόγους στο σχεδιασμένο  
έγγραφο μειώθηκε κατά ποσοστό 30 %

|                                                                                        |   |
|----------------------------------------------------------------------------------------|---|
| ΕΡΓΟΔΟΤΗΣ: ΑΓΡΥΡΙΟΣ ΓΙΑΡΤΖΑΣ<br>ΔΗΜΟΚΡΑΤΑΣ ΓΙΑΡΤΖΑΣ                                    |   |
| ΕΡΓΟ : ΠΑΡΑΧΩΡΗΣΗ ΣΕ ΚΟΙΝΗ ΧΡΗΣΗ<br>ΤΜΗΜΑΤΟΣ ΟΙΚΟΠΕΔΩΝ                                 |   |
| ΘΕΣΗ : ΟΙΚΙΣΜΟΣ ΤΡΙΛΟΦΟΥ ΔΗΜΟΥ ΜΙΚΡΑΣ<br>ΒΕΣΣΑΛΟΝΙΚΗΣ<br>(ΜΗ ΣΥΝΕΚΤΙΚΟ ΤΜΗΜΑ ΟΙΚΙΣΜΟΥ) |   |
| ΜΕΛΕΤΗΤΗΣ : ΔΗΜΗΤΡΗΣ ΠΑΠΑΚΩΣΤΑΣ<br>ΤΟΠΟΓΡΑΦΟΣ ΜΗΧΑΝΙΚΟΣ                                |   |
| ΘΕΜΑ ΣΧΕΔΙΟΥ : ΤΟΠΟΓΡΑΦΙΚΟ<br>ΔΙΑΓΡΑΜΜΑ                                                | ΑΡΙΘΜΟΣ<br>ΣΧΕΔΙΟΥ<br><br>Α-1   |
| ΚΛΙΜΑΚΑΣ : 1:200                                                                       |   |
| ΧΡΟΝΟΣ ΜΕΛΕΤΗΣ : ΣΕΠΤΕΜΒΡΙΟΣ 2004                                                      |   |
| ΘΕΩΡΗΣΗ ΥΠΗΡΕΣΙΑΣ                                                                      | ΥΠΟΓΡΑΦΗ-ΣΦΡΑΓΙΔΑ<br><br><br><div>ΔΗΜΗΤΡΗΣ Ν. ΠΑΠΑΚΩΣΤΑΣ<br/>Διπλ. Μηχανικός Τοπογράφος Μηχανικός ΑΠΘ<br/>Αρμόδιος Μετρώσεως 1.6.5. 20049<br/>Επύθρονος 3-54838 Ομοσπονδίας<br/>Τηλ. 0210-752434, Fax 0210414119 -for 044-204343<br/>Α.Φ.Α. 020606046 -Α.Ο.Υ. 37' 062/11/02/03</div> |

Αριθ. 7227

(4)

Ανάκληση μερική της αναγκαστικής απαλλοτρίωσης που κηρύχθηκε με την υπ' αριθ. 338/16.2.2004 απόφαση του Γενικού Γραμματέα Περιφέρειας Κρήτης (ΦΕΚ 182/3.3.2004 τ.Δ).

#### Ο ΓΕΝΙΚΟΣ ΓΡΑΜΜΑΤΕΑΣ ΠΕΡΙΦΕΡΕΙΑΣ ΚΡΗΤΗΣ

Έχοντας υπόψη:

1. Τις διατάξεις της παραγρ. 1 του άρθρου 11 του Ν. 2882/2001 «Κώδικας Αναγκαστικών Απαλλοτριώσεων ακινήτων» όπως ισχύουν.

2. Την υπ' αριθ. 338/16.2.2004 απόφαση του Γενικού Γραμματέα Περιφέρειας Κρήτης (ΦΕΚ 182/3.3.2004 τ.Δ) σχετικά με την κήρυξη αναγκαστικής απαλλοτρίωσης για τη βελτίωση - διαπλάτυνση της Ε.Ο. Ρεθύμνου - Χανίων με την κατασκευή του ανισόπεδου Κόμβου Καλυβών του Β.Ο.Α.Κ.

3. Το υπ' αριθ. 2370/13.9.2004 έγγραφο της Γενικής Δ/σης Περιφέρειας Κρήτης (Δ/ση Δημοσίων Έργων) με το οποίο προτείνεται η μερική ανάκληση της απαλ/σης για έκταση 11.867 τ.μ.

4. Το γεγονός ότι η έκταση δεν χρειάζεται για το σκοπό για τον οποίο απαλλοτριώθηκε όπως προκύπτει από το προηγούμενο έγγραφο της Γενικής Δ/σης Περιφέρειας Κρήτης.

5. Το Π.Δ. 81/2002 (Α 57) «Συγχώνευση των Υπουργείων Εθνικής Οικονομίας και Οικονομικών στο Υπουργείο Οικονομίας και Οικονομικών».

6. Το υπ' αριθ. 2265/16.9.2004 έγγραφο της Κτηματικής Υπηρεσίας Χανίων, αποφασίζουμε:

Ανακαλούμε μερικώς την απαλλοτρίωση που κηρύχθηκε με την αριθ. 338/16.2.2004 απόφαση του Γενικού Γραμματέα Περιφέρειας Κρήτης (ΦΕΚ 182/3.3.2004) απόφαση για τη βελτίωση - διαπλάτυνση της Ε.Ο. Ρεθύμνου - Χανίων με την κατασκευή του ανισόπεδου Κόμβου Καλυβών του Β.Ο.Α.Κ., ως προς τις ιδιοκτησίες με αριθ. κτηματολογίου 25, 26, 27, 28, 29, 30, 31, 32, 33, 34, 35, 36, 38, 39, 40, 41, 43, 51 έκτασης εμβαδού 11.867 τ.μ. που βρίσκεται στην Περιοχή Καλυβών του Δήμου Αρμένων Ν. Χανίων και φαίνεται με κλίμακα 1:500 στο από Αύγουστο 2004 κτηματολογικό διάγραμμα και στον αντίστοιχο ανακλητικό πίνακα, της Ειδικής Υπηρεσίας Δημοσίων Έργων - Βορείου Οδικού Άξονα, τα οποία έχει συντάξει η Μ. Τσαγκαράκη και έχει θεωρήσει ο Δ/ντής της ΕΥΔΕ/ΒΟΑΚ Κ. Κατσίκης στις 9.8.2004 και ο Διευθυντής Διεύθυνσης Δημοσίων Έργων Ν. Καπετανάκης στις 9.9.2004 γιατί η έκταση αυτή δεν πρόκειται να χρησιμοποιηθεί για το σκοπό που απαλλοτριώθηκε.

Η απόφαση αυτή να δημοσιευθεί στην Εφημερίδα της Κυβερνήσεως.

Ηράκλειο, 30 Σεπτεμβρίου 2004

Ο Γενικός Γραμματέας Περιφέρειας  
ΣΕΡΑΦΕΙΜ ΤΣΟΚΑΣ