



04010010211040008



9209

ΕΦΗΜΕΡΙΣ ΤΗΣ ΚΥΒΕΡΝΗΣΕΩΣ

ΤΗΣ ΕΛΛΗΝΙΚΗΣ ΔΗΜΟΚΡΑΤΙΑΣ

ΤΕΥΧΟΣ ΤΕΤΑΡΤΟ

Αρ. Φύλλου 1001

2 Νοεμβρίου 2004

ΠΕΡΙΕΧΟΜΕΝΑ

ΑΠΟΦΑΣΕΙΣ

- Καθορισμός όρων και περιορισμών δόμησης για την ανέγερση αθλητικών εγκαταστάσεων (μπόουλινγκ, μπιλιάρδο, πινγκ πονγκ, γήπεδο ποδοσφαίρου, τένις, μίνι γκολφ) στην εκτός σχεδίου περιοχή Δήμου Σερρών Νομού Σερρών 1
- Καθορισμός χρήσης σε υπό παραχώρηση δημόσια, δασική με πενιχρή βλάστηση έκταση του Δήμου Δεσκάτης Ν. Γρεβενών 2
- Τροποποίησης του ρυμοτομικού σχεδίου πόλης Λαμίας Ν. Φθ/δας ως προς τους όρους δόμησης και την έγκριση περιγράμματος για την ανέγερση Σχολικού κτηρίου στο χώρο του 7ου Γυμνασίου σε οικόπεδο του Δήμου Λαμίας επί της οδού Ταυγέτου στην περιοχή Ν. Άμπλιανης 3

ΑΠΟΦΑΣΕΙΣ

- Αριθ. 7266 (1)
Καθορισμός όρων και περιορισμών δόμησης για την ανέγερση αθλητικών εγκαταστάσεων (μπόουλινγκ, μπιλιάρδο, πινγκ πονγκ, γήπεδο ποδοσφαίρου, τένις, μίνι γκολφ) στην εκτός σχεδίου περιοχή Δήμου Σερρών Νομού Σερρών.

Ο ΓΕΝΙΚΟΣ ΓΡΑΜΜΑΤΕΑΣ ΠΕΡΙΦΕΡΕΙΑΣ ΚΕΝΤΡΙΚΗΣ ΜΑΚΕΔΟΝΙΑΣ

Έχοντας υπόψη:

- 1) Τις διατάξεις του άρθρου 174 του από 14.7.1999 Π.Δ/τος «Κώδικας βασικής πολεοδομικής νομοθεσίας» (ΦΕΚ 580Δ/1999).
- 2) Τις διατάξεις του Ν. 1650/1986 (ΦΕΚ 160Α/1986) «Για την προστασία του περιβάλλοντος» και ειδικότερα της παρ.6 του άρθρου 4, όπως προστέθηκε με την παρ. 2 του άρθρου 6 του Ν.2242/1994 (ΦΕΚ162Α).
- 3) Τις διατάξεις του Ν.2503/1997 «Διοίκηση, Οργάνωση της Περιφέρειας, ρύθμιση θεμάτων για την Τοπική Αυτοδιοίκηση και άλλες διατάξεις» (ΦΕΚ 107Α/1997).

4) Τις διατάξεις του άρθρου 1 παρ. Γ6 του Ν.2647/1998 (ΦΕΚ 237Δ/22.10.1998) «Μεταβίβαση αρμοδιοτήτων στις Περιφέρειες και την Αυτοδιοίκηση και άλλες διατάξεις».

5) Τις διατάξεις της υπ' αριθμ. 5631/26.7.2000 (ΦΕΚ 1339/Β/2000) απόφασης του Γενικού Γραμματέα Περιφέρειας Κεντρικής Μακεδονίας και ειδικότερα της παρ. 3.Β.1 του άρθρου 1.

6) Τις διατάξεις του άρθρου 29Α του Ν.1558/1985 «Κυβέρνηση και Κυβερνητικά Όργανα» (ΦΕΚ 137Α/1985) που προστέθηκε με το άρθρο 27 του Ν. 2081/1992 (ΦΕΚ 154Α/1992) και αντικαταστάθηκε με την παράγραφο 2α του άρθρου 1 του Ν.2469/1997 (ΦΕΚ 38Α/1997).

7) Την από 23.9.2004 αίτηση της εταιρείας Ηλίας Παπουτσή και ΣΙΑ ΕΠΕ.

8) Το με αριθ. πρωτ. 2820/9.8.2004 έγγραφο της Δ/νσης Πολεοδομίας Ν.Α. Σερρών.

9) Το με αριθ. πρωτ. Φ470/38919/21.9.2004 έγγραφο της Γενικής Γραμματείας Αθλητισμού.

10) Την με αριθ. πρωτ. 1874/27.7.2004 απόφαση της Δ/νσης Τεχνικών Υπηρεσιών Ν.Α. Σερρών με την οποία εγκρίθηκε η κυκλοφοριακή σύνδεση του Αθλητικού κέντρου με την επαρχιακή οδό Σερρών - Σκουτάρεως.

11) Το με αριθ. πρωτ. 6544/8.9.2004 έγγραφο χωροθέτησης του Τμήματος Περιβάλλοντος Κεντρικής Μακεδονίας.

12) Το με αριθ. πρωτ. 2626/3.8.2004 έγγραφο του Δασαρχείου Σερρών.

13) Το με αριθ. πρωτ. 1487/30.7.2004 έγγραφο της ΚΗ Εφορείας Προϊστορικών και Κλασικών Αρχαιοτήτων.

14) Την 10η Συνεδρία/151η Πράξη/5.10.2004 θετική γνωμοδότηση του Περιφερειακού ΣΧΟΠ Κεντρικής Μακεδονίας.

15) Το γεγονός ότι από τις κανονιστικές διατάξεις αυτής της απόφασης δεν προκαλείται δαπάνη σε βάρος του κρατικού προϋπολογισμού και του οικείου Ο.Τ.Α., αποφασίζουμε:

Καθορίζονται οι όροι και περιορισμοί δόμησης για την ανέγερση αθλητικών εγκαταστάσεων (μπόουλινγκ, μπιλιάρδο, πινγκ πονγκ, γήπεδο ποδοσφαίρου, τένις, μίνι γκολφ) στο υπ' αριθμ. 4994 αγροτεμάχιο εμβαδού 8.934,38 τ.μ., που βρίσκεται στην εκτός σχεδίου περιοχή του Δήμου Σερρών Νομού Σερρών, όπως ο χώρος φαίνεται στο τοπογραφικό διάγραμμα κλίμακας 1:500, θεωρημένο από το Δ/ντη της ΔΙΠΕΧΩ Κ.Μ. που συνοδεύει την απόφαση αυτή ως εξής:

Μέγιστο ποσοστό κάλυψης: 20%

Μέγιστος συντελεστής δόμησης: 0,2

Μέγιστο ύψος κτιρίου: 8,80 μέτρα συμπεριλαμβανομένης και της στέγης.

Ελάχιστες αποστάσεις του κτιρίου από τα πλάγια όρια του αγροτεμαχίου: 15,00 μ. και 25,00 μ. από τον άξονα της οδού.

Μέγιστο ύψος δικτύων περίφραξης: 4.00 μέτρα.

Η ισχύς της απόφασης αρχίζει από τη δημοσίευσή της στην Εφημερίδα της Κυβερνήσεως.




Η απόφαση αυτή και το διάγραμμα που τη συνοδεύει να δημοσιευθούν στην Εφημερίδα της Κυβερνήσεως.

Θεσσαλονίκη, 12 Οκτωβρίου 2004

Με εντολή Γενικού Γραμματέα

Ο Γενικός Διευθυντής

ΔΗΜΟΣΘΕΝΗΣ ΣΑΡΗΓΙΑΝΝΗΣ

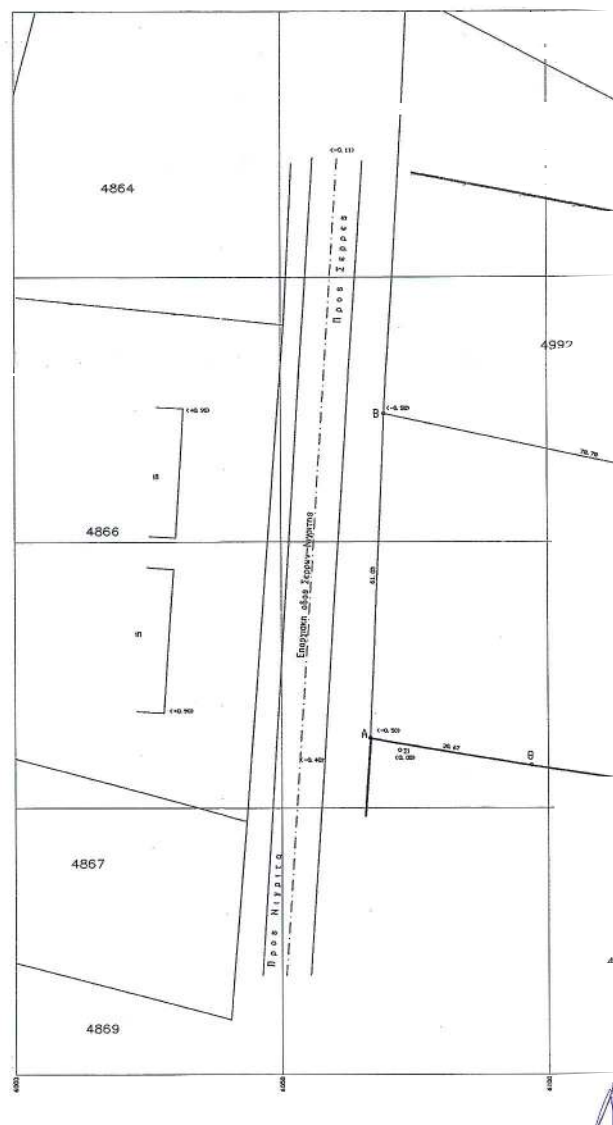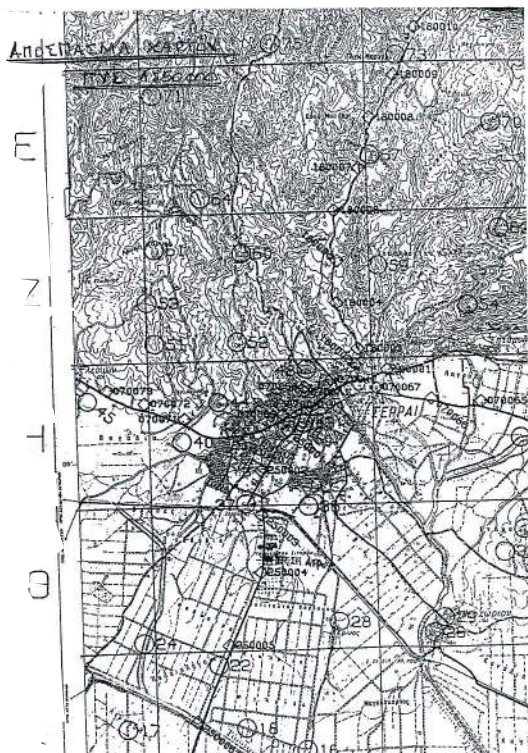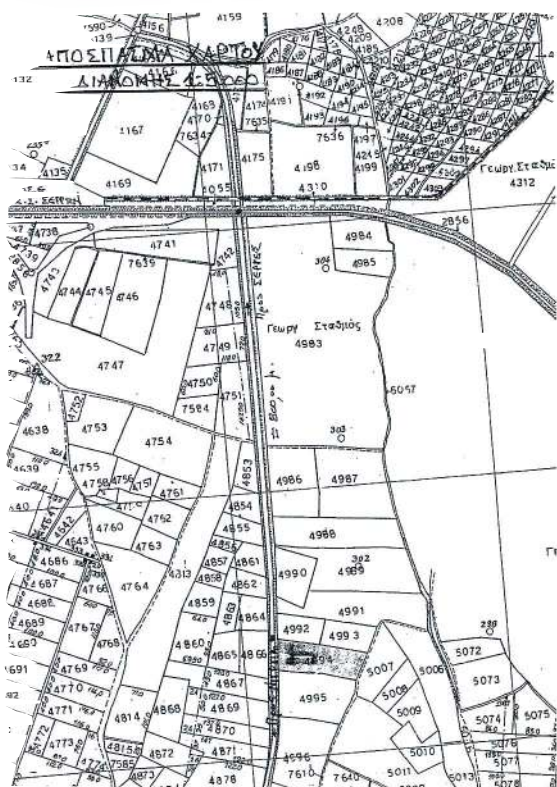

Αριθ. 2859

(2)

Καθορισμός χρήσης σε υπό παραχώρηση δημόσια, δασική με πενιχρή βλάστηση έκταση του Δήμου Δεσκάτης Ν. Γρεβενών.

Ο ΝΟΜΑΡΧΗΣ ΓΡΕΒΕΝΩΝ

Έχοντας υπόψη:

1. Το Ν. 1512/1985 (ΦΕΚ 4Α'/1985) «Τροποποίηση και συμπλήρωση πολεοδομικών διατάξεων, ρύθμιση συναφών θεμάτων και θεμάτων του ταμείου νομικών» και ειδικότερα το άρθρο 3 αυτού.

2. Το Ν. 1337/1983 (ΦΕΚ 33Α'/1983) «Επέκταση των πολεοδομικών σχεδίων, οικιστική ανάπτυξη και σχετικές ρυθμίσεις».

3. Το Ν. 2742/1999 (ΦΕΚ 207 Α'/1999) «Χωροταξικός σχεδιασμός και αειφόρος ανάπτυξη και άλλες διατάξεις».

4. Το Ν. 1032/1980 (ΦΕΚ 57Α'/1980) «Περί συστάσεως Υπουργείου Χωροταξίας Οικισμού και Περιβάλλοντος».

5. Την ΚΥΑ Υ1β/2000/29.3.1995 (ΦΕΚ 343Β'/1995) Υγειονομική διάταξη «Περί όρων ιδρύσεως και λειτουργίας πτη-κτηνοτροφικών εγκαταστάσεων».

6. Την Υ.Α. 83840/3591/12.12.1986 (ΦΕΚ 1Δ'/ 5.1.1987) του Υπουργείου ΠΕ.ΧΩ.Δ.Ε. «Αποστάσεις από πόλεις, χωριά, οικισμούς, δρόμους, σιδηροδρομικές γραμμές, λίμνες και ακτές, λουτροπόλεις, τουριστικούς χώρους, νοσοκομεία και ευαγή ιδρύματα για την ανέγερση νέας ή επέκταση νόμιμα υφισταμένης κτηνοτροφικής ή πτηνοτροφικής εγκατάστασης».

7. Την οικ. 2995/18.10.2004 θετική εισήγηση της Δ/νσης Πολεοδομίας και Περιβάλλοντος της Ν.Α. Γρεβενών που συνοδεύεται από:

α) Την από 2.2.2004 με αρ. 4/2004 απόφαση κατά πλειοψηφία του Δημοτικού Συμβουλίου του Δήμου Δεσκάτης Ν. Γρεβενών για παραχώρηση της εν λόγω δημόσιας έκτασης στον Μαγκούφη Δημήτριο του Αθανασίου.

β) Το με αρ. πρωτ. 51 ΔΑΣ 8238/8.10.2002 (Επανάληψη στο ορθόν) έγγραφο της Δ/νσης Δασών Ν. Γρεβενών με το οποίο δηλώνεται ότι η προς παραχώρηση έκταση είναι δημόσια, δασική, με πενιχρή βλάστηση, από τις πλέον άγονες χωρίς ιδιαίτερο προστατευτικό και αισθητικό χαρακτήρα και δεν υπάρχει αντίρρηση στην παραχώρησή της καθόσον η εγκατάσταση της κτηνοτροφικής μονάδας σ' αυτήν συμβάλλει στην ανάπτυξη της εθνικής οικονομίας, αποφασίζουμε:

Καθορίζουμε ως χρήση στην υπό παραχώρηση, σύμφωνα με το άρθρο 13 παρ. 2Αγ του Ν. 1734/1987 (ΦΕΚ 189 Α'/1987) «Βοσκότοποι και ρύθμιση ζητημάτων σχετικών με κτηνοτροφική αποκατάσταση και με άλλες παραχωρήσεις καθώς και θεμάτων που αφορούν δασικές εκτάσεις», δημόσια, δασική με πενιχρή βλάστηση έκταση 4.300 τ. μ. του Δήμου Δεσκάτης Ν. Γρεβενών και συγκεκριμένα για το τεμάχιο του αγροκτήματος «Παρασκευή» Ν. Γρεβενών, στη θέση «Μαγούλα», τη λειτουργία που εξυπηρετεί την εγκατάσταση κτηνοτροφικών εκμεταλλεύσεων.

Το τοπογραφικό διάγραμμα του αγροτεμαχίου που συντάχθηκε από τον Τοπογράφο Μηχανικό Αναστάσιο Κ. Ξάνθη αποτελεί αναπόσπαστο τμήμα της παρούσας.

Από τις διατάξεις της απόφασης αυτής δεν προκαλείται δαπάνη σε βάρος του κρατικού προϋπολογισμού, ούτε σε βάρος του προϋπολογισμού του οικείου Ο.Τ.Α. (Δήμος Δεσκάτης Ν. Γρεβενών).

Η απόφαση αυτή με το συνημμένο τοπογραφικό διάγραμμα να δημοσιευθεί στην Εφημερίδα της Κυβερνήσεως.

Γρεβενά, 18 Οκτωβρίου 2004

Ο Νομάρχης
ΔΗΜΗΤΡΙΟΣ ΡΙΓΓΟΣ

ΤΟΠΟΓΡΑΦΙΚΟ ΔΙΑΓΡΑΜΜΑ

ΣΤΟ ΟΤΙΣ ΦΑΙΝΕΤΑΙ Η ΥΠΟ ΠΑΡΑΧΡΗΣΗ ΕΚΤΑΣΗ ΕΛΛΗΝΙΚΟΥ ΔΗΜΟΣΙΟΥ ΣΤΟ "ΜΑΓΟΥΦΙ" ΕΜΒΛΑΔΩΝ (Α-Β-Γ-Δ-Α)=4300.00μ² ΑΠΟ ΤΟ ΤΕΜΑΧΙΟ ΤΟΥ ΕΛΛΗΝΙΚΟΥ ΔΗΜΟΣΙΟΥ ΤΟΥ ΑΓΡΟΤΙΚΟΥ ΔΕΣΚΑΤΗΣ ΤΟΥ ΔΗΜΟΥ ΔΕΣΚΑΤΗΣ ΝΟΜΟΥ ΓΡΕΒΕΝΝ ΔΙΑΔΟΧΗΣ 1933 ΚΕΙΜΕΝΟΥ ΣΤΗ ΒΕΔΗ "ΜΑΓΟΥΦΙ" ΚΑΙ ΥΠΟ ΣΤΟΙΧΕΙΑ (Α-Β-Γ-Δ-Α).

ΣΗΜΕΙΩΣΗ

Η ΥΠΟ ΠΑΡΑΧΡΗΣΗ ΕΚΤΑΣΗ ΑΠΕΧΕΙ ΑΠΟ ΤΩΝ ΠΡΩΤΕΣΤΕΡΩ ΟΙΚΙΣΜΩ

Λ = 39 51
Μ = -1 57




ΕΛΛΗΝΙΚΟ ΤΥΠΟΓΡΑΦΕΙΟ
Για τεχνικούς λόγους στο σχέδιο παρουσιάζονται
5% συρρίκνωση κατά μήκος

Εμβαδομετρικός πίναξ τεμαχίου.

Αριθμ. κορυφής	X	Y	δx,cm
A	167.901	6111.059	0.000
B	109.561	6072.449	-355392.939
Γ	75.650	6123.690	-206792.434
Δ	133.990	6162.300	+358382.328
A	167.901	6111.059	+208101.743

$$E = 0.5 \Sigma (X_{n+1} - X_n) (Y_{n+1} + Y_n)$$

$$E_{\text{εμβαδών}} = \frac{\delta x, \text{cm}}{2} \cdot 4300.00 \text{ μ}^2$$

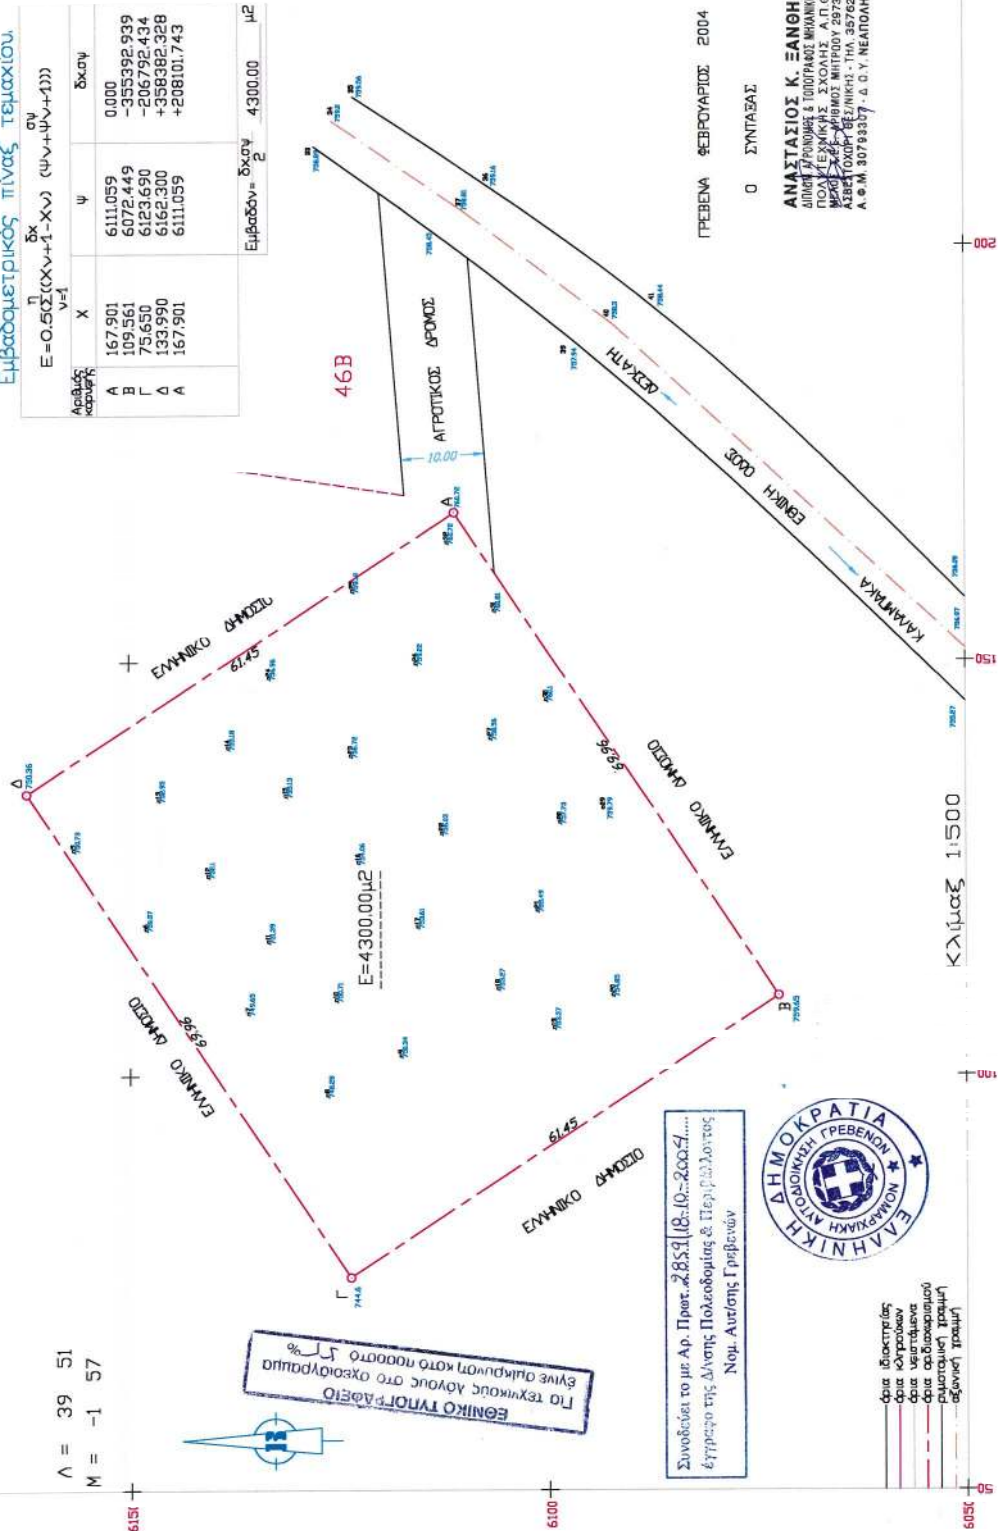

ΓΡΕΒΕΝΑ ΦΕΒΡΟΥΑΡΙΟΣ 2004

Ο ΣΥΝΤΑΞΑΣ

ΑΝΑΣΤΑΣΙΟΣ Κ. ΞΑΝΘΗΣ
ΔΙΠΛΩΜ. ΓΕΩΜΕΤΡ. & ΤΟΠΟΓΡΑΦ. ΜΗΧΑΝΙΚΟΣ
ΠΟΛ. ΤΕΧΝΟΛ. ΣΧΟΛΗΣ Α.Π.Θ.
ΑΡΧΙΤΕΚΤΟΝΙΚΟ ΤΜΗΜΑ
Α.Ε.Μ. 3076337 & Ε.Υ. ΝΕΑΠΟΛΗΣ



για έκτακτη
για τεχνικούς
για οριοθέτηση
αόριστη γραμμή

Συνοδεύεται με Αρ. Πρωτ. 2859/18-10-2004...
Εγγραφο της Διεύθυνσης Πολεοδομίας & Περιβάλλοντος
Νομ. Αυτολίας Γρεβενών

Κλίμακας 1:500

Αριθ. 8340

(3)

Τροποποίησης του ρυμοτομικού σχεδίου πόλης Λαμίας Ν. Φθ/δας ως προς τους όρους δόμησης και την έγκριση περιγράμματος για την ανέγερση Σχολικού κτηρίου στο χώρο του 7ου Γυμνασίου σε οικόπεδο του Δήμου Λαμίας επί της οδού Ταυγέτου στην περιοχή Ν. Αμπλιανης.

Ο ΝΟΜΑΡΧΗΣ ΦΘΙΩΤΙΔΑΣ

Έχοντας υπόψη:

1. Τις διατάξεις του Ν.Δ. 17.7.1923 (ΦΕΚ 228/Α) «περί σχεδίων πόλεων κ.λ.π.» και ειδικότερα τα άρθρα 1, 2, 3, 9 και 70 παρ.1 αυτού.

2. Τις διατάξεις του Ν. 1337/1983 (ΦΕΚ 33 Α) «Επέκταση των πολεοδομικών σχεδίων, οικιστική ανάπτυξη και σχετικές ρυθμίσεις».

3. Τις διατάξεις του Ν. 2503/1997 (ΦΕΚ 107 Α) «Διοίκηση, οργάνωση, στελέχωση της Περιφέρειας, ρύθμιση θεμάτων για την τοπική αυτοδιοίκηση και άλλες διατάξεις» και ειδικότερα το άρθρο 6 (παρ. 6β).

4. Τις διατάξεις του Ν. 2508/1997 (ΦΕΚ 124Α) «Βιώσιμη οικιστική ανάπτυξη των πόλεων και οικισμών της χώρας και άλλες διατάξεις».

5. Τις διατάξεις του άρθρου 29 του Ν.2831/12.6.2000 (ΦΕΚ 140Α) όπως ισχύει με το άρθρο 10 του Ν.3044/2002 (ΦΕΚ 197Α) «Τροποποίηση των διατάξεων του Ν. 1577/1985 «Γενικός Οικοδομικός Κανονισμός» και άλλες πολεοδομικές διατάξεις».

6. Τις υπ' αριθμ. 69566/2999/8.10.1986 (ΦΕΚ 955/Δ/1986) και 347/32/8.11.1988 (ΦΕΚ 11/Δ/1989) αποφάσεις, που αφορούν την έγκριση του Γενικού Πολεοδομικού Σχεδίου Λαμίας Ν. Φθιώτιδας.

7. Το από 9.4.1964 Β. Δ/γμα (ΦΕΚ 69/Δ) έγκρισης σχεδίου πόλης και το Β.Δ. 22.10.1965 (ΦΕΚ 22.10.1965), έγκρισης όρων δόμησης καθώς και την αριθμ. 3839/7.6.1995

(ΦΕΚ 519/Δ/18.7.1995) απόφαση αναθεώρησης του ρυμοτομικού σχεδίου Λαμίας Ν. Φθ/δας.

8. Τις υπ' αριθμ. 247/2004 και 298/2004 αποφάσεις του Δημοτικού Συμβουλίου Λαμίας.

9. Τη γνωμοδότηση του Σ.Χ.Ο.Π. Ν. Φθιώτιδας, Πρακτικό 10/2004 (θέμα 1ο).

10. Το γεγονός ότι από τις διατάξεις της Απόφασης αυτής δεν προκαλείται δαπάνη σε βάρος του προϋπολογισμού του Δήμου Λαμιέων, σύμφωνα με την αριθμ. πρωτ. 39540/1.10.2004 βεβαίωση του Δήμου Λαμίας.

11. Την αριθμ. 64/9.1.2003 απόφαση Νομάρχη Φθ/δας περί εξουσιοδότησης των Βοηθών Νομάρχη για την άσκηση αρμοδιοτήτων και την υπογραφή με ένδειξη «ΜΕ ΕΝΤΟΛΗ ΝΟΜΑΡΧΗ» των σχετικών πράξεων που άφορος αντικείμενα των Διευθύνσεων της Νομαρχιακής Αυτοδιοίκησης Φθ/δας, αποφασίζουμε:

1) Την τροποποίηση του ρυμοτομικού σχεδίου πόλης Λαμίας Ν. Φθ/δας ως προς την έγκριση περιγράμματος και όρων δόμησης, για την ανέγερση Σχολικού κτιρίου στο χώρο του 7ου Γυμνασίου, σε οικόπεδο του Δήμου Λαμίας στην περιοχή Ν. Αμπλιανης, όπως παρακάτω:

- Μέγιστη κάλυψη: 45%
- Συντελεστής Δόμησης: 1.40
- Ύψος κτιρίου με στέγη: 8,20μ+2,20μ (στέγη)

Περίγραμμα του νέου Σχολικού κτιρίου: με τα στοιχεία (α, β, γ, δ, ε, ζ, η, θ, ι, κ, λ, μ, α) και εμβαδόν: 490,66,00 μ² όπως εμφανίζεται στο διάγραμμα κλ. 1:500 που συνοδεύει την απόφαση Νομάρχη Φθ/δας.


Η απόφαση αυτή με το συνημμένο της διάγραμμα να δημοσιευθεί στην Εφημερίδα της Κυβερνήσεως.

Λαμία, 21 Οκτωβρίου 2004

Ο Νομάρχης
ΑΘΑΝΑΣΙΟΣ ΧΕΙΜΑΡΑΣ

Α/Α	ΠΑΡΟΙΣΕΣ ΙΔΙΟΚΤΗΣΕΙΣ
1	ΧΡ. ΣΠΗΛΙΑΝΣ
2	ΚΩΝΟΣ ΚΟΥΤΣΩΝΗΣ
3	ΘΕΟΔ. ΚΟΥΤΡΑΣ
4	ΓΡ. ΚΑΛΤΣΟΥΛΑΣ
5	ΛΕΩΝ. ΣΤΑΘΟΠΟΥΛΟΥ
6	ΝΙΚ. ΙΩΑΝΝΟΥ
7	ΙΩΝ. ΑΓ. ΠΑΡΑΣΚΕΥΗΣ
8	ΠΑΝ. ΚΡΙΝΤΑ

④
Κρήνη Κριτεώνδας

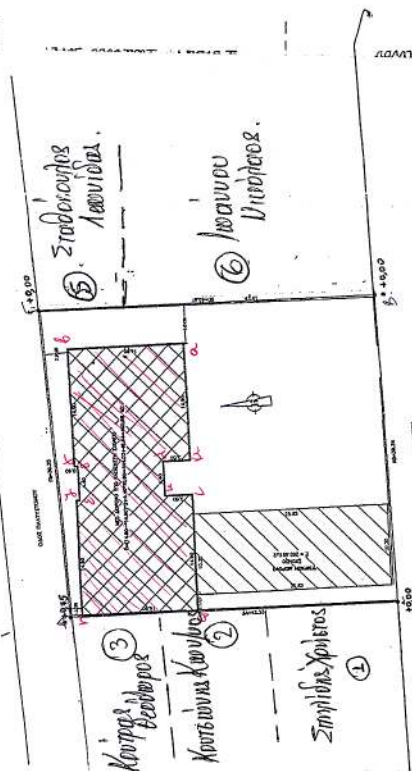

Κρήνη Κριτεώνδας
Κρήνη Κριτεώνδας
ΑΠΟΣΠΑΣΜΑ ΣΧΕΔΙΟΥ ΠΟΛΕΩΣ ΛΑΜΙΑΣ

- ΕΜΒΛΑΘΝ ΟΙΚΟΠΕΔΟΥ = 1685.29
- ΕΚΛΑΥΗ
 - ΕΠΙΤΡΕΠΟΜΕΝΗ : 1685.29x0.40=674.12
 - ΥΠΕΡΧΟΥΣΑ : 260.70 M²
 - ΝΕΑ : 490.66 M²
 - ΣΥΝΟΛΟ : 260.70+490.66=751.36>674.12
- ΔΟΜΗΤΗ
 - ΕΠΙΤΡΕΠΟΜΕΝΗ : 1685.29x1.40=2359.40 M²
 - ΥΠΕΡΧΟΥΣΑ : 260.70x2=521.40
 - ΝΕΑ : 490.66x2=981.32 (0.85x5.5x8.5x1.4x1.4)
 - ΣΥΝΟΛΟ : 521.40+981.32=1502.72 M²< 2359.40
- ΜΕΤΙΣΤΟ ΥΨΟΣ
 - ΠΡΑΓΜΑΤΟΠΟΙΟΥΜΕΝΟ : 10.40

- ΔΙΑΤΑΓΜΑ ΕΥΜΟΤΟΜ
- ΟΡΟΙ ΔΟΜΗΣΗΣ
 - ΤΟΜΕΑΣ : Γ'
 - ΑΡΙΘΜΟΣ : IV
 - ΠΡΟΣΑΝΟ : 15
 - Σ.Δ. : 1.40
 - ΚΕΛΥΨΗ : 0.40
 - ΥΨΟΣ, ΟΡΟΦΟΙ ΩΣ
- ΕΜΒΛΑΘΝ ΟΙΚΟΠΕΔΟΥ
 - Η ΕΥΒΕΔΟΜΕΤΡΗΣΗ
 - $\sqrt{t(t-a)}$ (τ-β)
 - $t=(a+b+y)/2$ για
 - Ευβεδόν (ΑΒΓΔ)=1




ΕΘΝΙΚΟ ΤΥΠΟΓΡΑΦΕΙΟ
Για τεχνικούς λόγους στο σχεδιάγραμμα
έγινε συμπλήρωση κατά ποσοστό 5 %



ΙΟΛΕΩΣ ΛΑΜΙΑΣ ΚΛ. 1:1000

1. ΔΙΑΤΑΓΜΑ ΡΥΘΟΤΟΜΙΑΣ : ΦΕΚ 165Δ/5.8.70
2. ΟΡΟΙ ΔΟΜΗΣΗΣ
- ΖΩΝΗ : Γ'
- ΤΟΜΕΑΣ : IV
- Αρτιότητα : Κατά κανόνα : 400,00 M2
- Πρόσπεο : 15
- Σ.Δ. : 1.40
- Κάλυψη : 0.40
- Χώρος, Οροφφοί ως ΓΟΚ 85.
3. ΕΜΒΛΑΔΟΝ ΟΙΚΟΠΕΔΟΥ:
- Η εμβαδομέτρηση έγινε με τον τύπο του Ηρώνα :
- $S_{\text{H}} = \frac{1}{2} (a + b) \cdot h$ όπου
- $a = 16.59$ m, $b = 16.59$ m, $h = 16.59$ m
- Εμβαδόν (ΑΒΓΔ) = 1685.29 M2

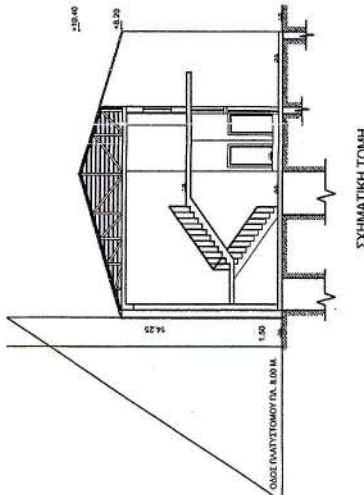

ΣΧΗΜΑΤΙΚΗ ΤΟΜΗ

Την 24-10-94
Από τον Γραφείο Πολυτεχνικών Εργασιών
Λαμία 24-10-94
ΤΕΧΝΙΚΟ ΥΠΛΟΓΙΣΤΗ
ΚΥΡΙΤΗ ΓΕΩΡΓΙΑ
Αρχιτέκτον Μηχανικός
με Δ' βαθμό

ΕΛΛΗΝΙΚΗ ΔΗΜΟΚΡΑΤΙΑ
ΥΠΟΥΡΓΕΙΟ ΠΑΙΔΕΙΑΣ
ΔΙΕΥΘΥΝΣΗ ΜΕΣΗΣ ΕΚΠΑΙΔΕΥΣΗΣ
ΛΑΜΙΑ

0340 / 24-10-2004
Διοργάνωση
Πολυτεχνικών Εργασιών
Λαμία 24-10-94

ΕΛΛΗΝΙΚΗ ΔΗΜΟΚΡΑΤΙΑ ΠΕΡΙΦΕΡΕΙΑ ΣΤΕΡΕΑΣ ΕΛΛΑΔΑΣ ΝΟΜΟΣ ΦΘΙΩΤΙΔΑΣ ΝΟΜΑΡΧΙΑΚΗ ΑΥΤ/ΣΗ ΦΘΙΩΤΙΔΑΣ Δ/ΣΗ ΤΕΧΝΙΚΩΝ ΥΠΗΡΕΣΙΩΝ	
ΕΡΓΟ: ΑΝΑΚΑΤΑΣΚΕΥΗ ΤΜΗΜΑΤΟΣ 7ου ΓΥΜΝΑΣΙΟΥ ΛΑΜΙΑΣ	
ΕΙΔΟΣ ΣΧΕΔΙΟΥ & ΔΙΑΓΡΑΜΜΑ ΚΑΛΥΨΗΣ	ΑΡΙΘΜ. ΣΧΕΔΙΟΥ 1
ΚΑΙΜΑΚΑ 1:500	ΗΜΕΡ. ΜΕΛΕΤΗΣ
ΛΑΜΙΑ, ΔΕΚΕΜΒΡΙΟΣ 2003	
Η ΣΥΝΤΑΞΑΣΑ Ζωή Ηλυσόπουλο Πολιτικός Μηχανικός	ΕΛΕΓΧΘΗΚΕ Ο ΠΡΟΙΣΤΑΜΕΝΟΣ ΓΕΩΡΓΙΟΣ ΤΣΑΝΤΗΛΑΣ ΤΟΠ/ΦΟΣ ΜΗΧΑΝΙΚΟΣ
ΔΙΟΙΚΗΤΗΣ ΕΛΛΗΝΙΚΗΣ ΔΗΜΟΚΡΑΤΙΑΣ ΥΠΟΥΡΓΟΣ ΠΑΙΔΕΙΑΣ ΚΑΙ ΘΡΗΣΚΕΥΜΑΤΩΝ	