

04010250811040008



9395

ΕΦΗΜΕΡΙΣ ΤΗΣ ΚΥΒΕΡΝΗΣΕΩΣ

ΤΗΣ ΕΛΛΗΝΙΚΗΣ ΔΗΜΟΚΡΑΤΙΑΣ

ΤΕΥΧΟΣ ΤΕΤΑΡΤΟ

Αρ. Φύλλου 1025

8 Νοεμβρίου 2004

ΠΕΡΙΕΧΟΜΕΝΑ

ΑΠΟΦΑΣΕΙΣ

- Τροποποίηση του εγκεκριμένου ρυμοτομικού σχεδίου με χαρακτηρισμό τμήματος της οδού Αργοναυτών του Δήμου Χαλανδρίου, μεταξύ των οδών Σποράδων και συμβολής Λευκάδος και Εθνικής Αντιστάσεως, σαν πεζόδρομο 1
- Άρση ρυμοτομικής απαλλοτρίωσης με τροποποίηση του εγκ. ρυμοτομικού σχεδίου του Δήμου Χαλανδρίου σε τμήμα του Ο.Τ. 635 σε συμμόρφωση στην με αριθμ.: 1701/2004 απόφαση του Διοικητικού Πρωτοδικείου Αθηνών 2
- Τροποποίηση σχεδίου πόλης Δήμου Αρακίνθου στο Δ.Δ. Παπαδατών Νομού Αιτωλοακαρνανίας 3

ΑΠΟΦΑΣΕΙΣ

- Αριθ. 9534/539/04 (1)
- Τροποποίηση του εγκεκριμένου ρυμοτομικού σχεδίου με χαρακτηρισμό τμήματος της οδού Αργοναυτών του Δήμου Χαλανδρίου, μεταξύ των οδών Σποράδων και συμβολής Λευκάδος και Εθνικής Αντιστάσεως, σαν πεζόδρομο.

Ο ΝΟΜΑΡΧΗΣ ΑΘΗΝΩΝ

Έχοντας υπόψη:

1. Τις διατάξεις του Ν.Δ/τος της 17.7.1923, όπως μεταγενέστερα τροποποιήθηκαν και συμπληρώθηκαν και ειδικότερα τα άρθρα 9 και 70.
2. Τις διατάξεις του Π.Δ. 14/27.7.1999, «Κώδικας Βασιλικής Πολεοδομικής Νομοθεσίας» (ΦΕΚ 580Δ/1999) και ειδικότερα τα άρθρα 152 παρ. 6 και 154.
3. Τις διατάξεις των ιδρυτικών Νόμων της Νομαρχιακής Αυτοδιοίκησης Ν. 2218/1994 (ΦΕΚ 90Α/1994) και Ν. 2240/1994 (ΦΕΚ153Α'/1994).
4. Τις διατάξεις του Π.Δ./τος 30/1996 (ΦΕΚ 21Α/1996) «Κώδικας Νομαρχιακής Αυτοδιοίκησης» όπως τροποποιήθηκε και ισχύει σήμερα.
5. Τις διατάξεις του αρ. 29 του Ν. 1558/1985 όπως προστέθηκε με το αρ. 27 του Ν. 2081/1992 (ΦΕΚ 154 Α') και το

γεγονός ότι από τις διατάξεις της παρούσας απόφασης δεν προκαλείται δαπάνη σε βάρος του προϋπολογισμού του Δήμου (βεβαίωση Δημάρχου Χαλανδρίου με αρ. πρωτ. 764/19.1.2004).

6. Τις διατάξεις του αρ. 7 και του αρ. 29 του Ν. 2831/2000 (ΦΕΚ 140Α') όπως αυτό αντικαταστάθηκε από το άρθρο 10 του Ν. 3044/26.8.2002 (ΦΕΚ 197Α').

7. Τον ισχύοντα οργανισμό Εσωτερικής Οργάνωσης και Λειτουργίας των Υπηρεσιών της Νομαρχιακής Αυτοδιοίκησης Αθηνών - Πειραιώς, Νομαρχίας Αθηνών (ΦΕΚ 1262Β/31.12.1997), όπως τροποποιήθηκε και συμπληρώθηκε (ΦΕΚ 724 Β/6.6.2003, ΦΕΚ 769 Β/13.6.2003) και ισχύει σήμερα.

8. Τη συγκρότηση των Σ.Χ.Ο.Π. των Διευθύνσεων της Πολεοδομίας με την 34/30.5.2002 απόφαση Νομαρχιακού Συμβουλίου Αθηνών και την παράταση λειτουργίας κατά 3 μήνες με την 6975/29.6.2004 Απόφαση Νομάρχη Αθηνών.

9. Τις διατάξεις του Ν 1577/1985 και ιδιαίτερα τα άρθρα 3 και 9.

10. Το από 10.4.1959 Δ/γμα (ΦΕΚ 76Α/1959)

11. Τις αποφάσεις του ΔΣ Χαλανδρίου με αριθμούς: 231/2003 και 206/2004.

12. Την πράξη 6/συν. 19/23.9.2004 του ΣΧΟΠ του Νομαρχιακού Τομέα Ανατολικής Αθήνας.

13. Τα νόμιμα δικαιολογητικά που περιέχονται στο φάκελο, αποφασίζουμε:


Την έγκριση της τροποποίησης του εγκεκριμένου ρυμοτομικού σχεδίου με χαρακτηρισμό τμήματος της οδού Αργοναυτών του Δήμου Χαλανδρίου, μεταξύ της οδού Σποράδων και της συμβολής των οδών Λευκάδος και Εθν. Αντιστάσεως σαν πεζόδρομο πλάτους 20μ., όπως φαίνεται στο τοπογραφικό διάγραμμα κλ. 1:1000 που συνοδεύει την παρούσα απόφαση.

Η ισχύς της παρούσας απόφασης αρχίζει από την ημερομηνία δημοσίευσής της στην Εφημερίδα της Κυβερνήσεως.

Η απόφαση αυτή να δημοσιευθεί στην Εφημερίδα της Κυβερνήσεως.


Αγ. Παρασκευή, 18 Οκτωβρίου 2004

Ο Νομάρχης
Ι. ΣΓΟΥΡΟΣ

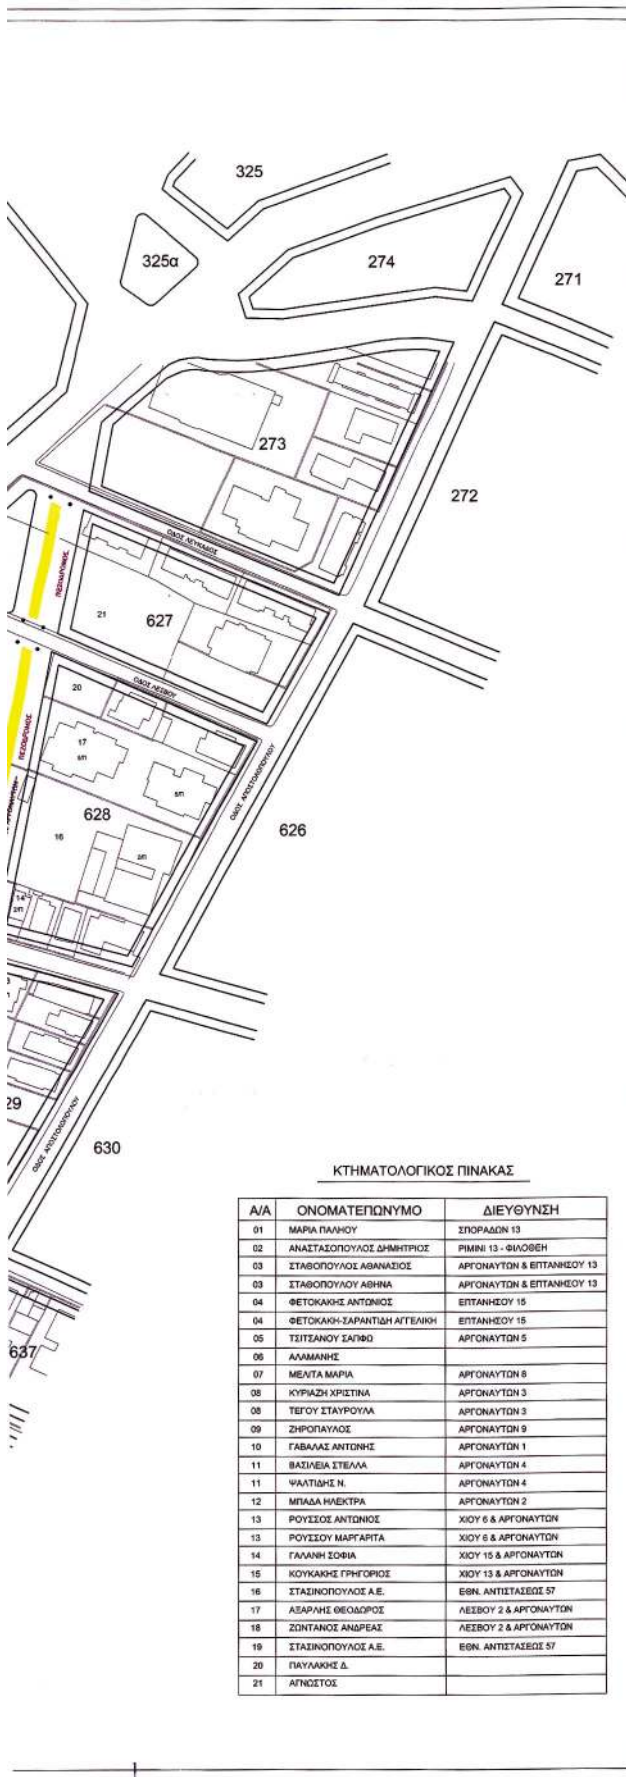

ΚΤΗΜΑΤΟΛΟΓΙΚΟΣ ΠΙΝΑΚΑΣ

Α/Α	ΟΝΟΜΑΤΕΠΩΝΥΜΟ	ΔΙΕΥΘΥΝΣΗ
01	ΜΑΡΙΑ ΠΑΛΗΟΥ	ΣΠΟΡΑΔΩΝ 13
02	ΑΝΑΣΤΑΣΟΠΟΥΛΟΣ ΔΗΜΗΤΡΙΟΣ	ΡΙΜΙΝΙ 13 - ΦΙΛΟΘΕΗ
03	ΣΤΑΘΟΠΟΥΛΟΣ ΑΘΑΝΑΣΙΟΣ	ΑΡΓΟΝΑΥΤΩΝ & ΕΠΙΤΑΓΗΣΟΥ 13
03	ΣΤΑΘΟΠΟΥΛΟΥ ΑΘΗΝΑ	ΑΡΓΟΝΑΥΤΩΝ & ΕΠΙΤΑΓΗΣΟΥ 13
04	ΦΕΤΟΚΑΚΗΣ ΑΝΤΩΝΙΟΣ	ΕΠΙΤΑΓΗΣΟΥ 15
04	ΦΕΤΟΚΑΚΗ-ΣΑΡΑΝΤΩΝ ΑΓΓΕΛΙΚΗ	ΕΠΙΤΑΓΗΣΟΥ 15
05	ΤΣΙΤΣΑΝΟΥ ΣΑΓΓΩ	ΑΡΓΟΝΑΥΤΩΝ 5
06	ΑΛΛΑΜΑΝΗΣ	
07	ΜΕΛΑΤΑ ΜΑΡΙΑ	ΑΡΓΟΝΑΥΤΩΝ 8
08	ΚΥΡΙΑΖΗ ΧΡΙΣΤΙΝΑ	ΑΡΓΟΝΑΥΤΩΝ 3
08	ΤΕΓΟΥ ΣΤΑΥΡΟΥΛΑ	ΑΡΓΟΝΑΥΤΩΝ 3
09	ΖΗΡΟΠΟΥΛΟΣ	ΑΡΓΟΝΑΥΤΩΝ 9
10	ΓΑΒΑΛΑΣ ΑΝΤΩΝΙΟΣ	ΑΡΓΟΝΑΥΤΩΝ 1
11	ΒΑΣΙΛΕΙΑ ΣΤΕΛΛΑ	ΑΡΓΟΝΑΥΤΩΝ 4
11	ΒΑΛΤΙΔΗΣ Ν.	ΑΡΓΟΝΑΥΤΩΝ 4
12	ΜΠΑΔΑ ΗΛΕΚΤΡΑ	ΑΡΓΟΝΑΥΤΩΝ 2
13	ΡΟΥΣΣΟΣ ΑΝΤΩΝΙΟΣ	ΧΙΟΥ 6 & ΑΡΓΟΝΑΥΤΩΝ
13	ΡΟΥΣΣΟΥ ΜΑΡΓΑΡΙΤΑ	ΧΙΟΥ 6 & ΑΡΓΟΝΑΥΤΩΝ
14	ΓΑΛΑΝΗ ΣΟΦΙΑ	ΧΙΟΥ 15 & ΑΡΓΟΝΑΥΤΩΝ
15	ΚΟΥΚΑΚΗΣ ΓΡΗΓΟΡΙΟΣ	ΧΙΟΥ 13 & ΑΡΓΟΝΑΥΤΩΝ
16	ΣΤΑΣΙΝΟΠΟΥΛΟΣ Α.Ε.	ΕΘΝ. ΑΝΤΙΣΤΑΣΕΩΣ 57
17	ΑΣΑΡΛΗΣ ΘΕΟΔΩΡΟΣ	ΛΕΣΒΟΥ 2 & ΑΡΓΟΝΑΥΤΩΝ
18	ΖΩΝΤΑΝΟΣ ΑΝΔΡΕΑΣ	ΛΕΣΒΟΥ 2 & ΑΡΓΟΝΑΥΤΩΝ
19	ΣΤΑΣΙΝΟΠΟΥΛΟΣ Α.Ε.	ΕΘΝ. ΑΝΤΙΣΤΑΣΕΩΣ 57
20	ΠΑΥΛΑΚΗΣ Δ.	
21	ΑΓΩΣΤΟΣ	

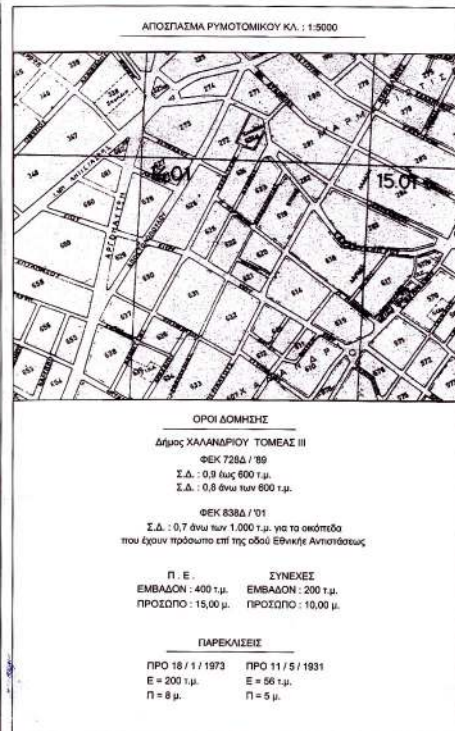

Αριθ. οικ. 15552/848

(2)

Άρση ρυμοτομικής απαλλοτρίωσης με τροποποίηση του εγκ. ρυμοτομικού σχεδίου του Δήμου Χαλανδρίου σε τμήμα του Ο.Τ. 635 σε συμμόρφωση στην με αριθμ.: 1701/2004 απόφαση του Διοικητικού Πρωτοδικείου Αθηνών.

Ο ΝΟΜΑΡΧΗΣ ΑΘΗΝΩΝ

Έχοντας υπόψη:

1. Τις διατάξεις του Ν.Δ/τος της 17.7.1923, όπως μεταγενέστερα τροποποιήθηκαν και συμπληρώθηκαν και ειδικότερα τα άρθρα 9 και 70.

2. Τις διατάξεις του Π.Δ. 14/27.7.1999, «Κώδικας Βασικής Πολεοδομικής Νομοθεσίας» (ΦΕΚ 580Δ/1999) και ειδικότερα τα άρθρα 152 παρ. 6 και 154.

3. Τις διατάξεις των ιδρυτικών Νόμων της Νομαρχιακής Αυτοδιοίκησης Ν. 2218/1994 (ΦΕΚ 90Α/1994) και Ν. 2240/1994 (ΦΕΚ153Α/1994).

4. Τις διατάξεις του Π.Δ./τος 30/96 (ΦΕΚ 21Α/1996) «Κώδικας Νομαρχιακής Αυτοδιοίκησης» όπως τροποποιήθηκε και ισχύει σήμερα.

5. Τις διατάξεις του αρ. 29 του Ν. 1558/1985 όπως προστέθηκε με το αρ. 27 του Ν. 2081/1992 (ΦΕΚ 154 Α') και το γεγονός ότι από τις διατάξεις της παρούσας απόφασης δεν προκαλείται δαπάνη σε βάρος του προϋπολογισμού του Δήμου και του κρατικού προϋπολογισμού.

6. Τις διατάξεις του αρ. 7 και του αρ. 29 του Ν. 2831/2000 (ΦΕΚ 140Α') όπως αυτό αντικαταστάθηκε από το άρθρο 10 του Ν.3044/26.8.2002 (ΦΕΚ 197Α')

7. Τον ισχύοντα οργανισμό Εσωτερικής Οργάνωσης και Λειτουργίας των Υπηρεσιών της Νομαρχιακής Αυτοδιοίκησης Αθηνών - Πειραιώς, Νομαρχίας Αθηνών (ΦΕΚ 1262Β/31.12.1997), όπως τροποποιήθηκε και συμπληρώθηκε (ΦΕΚ 724 Β/6.6.2003, ΦΕΚ 769 Β/13.6.2003) και ισχύει σήμερα.

8. Τη συγκρότηση των Σ.Χ.Ο.Π. των Διευθύνσεων της Πολεοδομίας με την 34/30.5.2002 απόφαση Νομαρχιακού Συμβουλίου Αθηνών και την παράταση λειτουργίας κατά 3 μήνες με την 6975/29.6.2004 Απόφαση Νομάρχη Αθηνών.

9. Τις διατάξεις του Ν. 1577/1985 και ιδιαίτερα τα άρθρα 3 και 9.

10. Η απόφαση υπ' αρ.: 27212/Π-910/23.10.1992 Νομάρχη Ανατολικής Αττικής (ΦΕΚ 1157/11.11.1992 τεύχος Δ).

11. Την με αρ.: 1701/2004 απόφαση του Διοικητικού Πρωτοδικείου Αθηνών.

12. Το με αρ. πρωτ.: 6757/378/14.5.2004 έγγραφο της Υπηρεσίας μας.

13. Την πράξη 6/συν. 18/16.9.2004 του ΣΧΟΠ του Νομαρχιακού Τομέα Ανατολικής Αθήνας.

14. Τα νόμιμα δικαιολογητικά που περιέχονται στο φάκελο, αποφασίζουμε:

1. Την έγκριση της άρσης της ρυμοτομικής απαλλοτρίωσης στην φερόμενη ιδιοκτησία Καναβάκη και Τσαγκατάκη σε συμμόρφωση στην με αρ.: 1701/2004 απόφαση του Διοικητικού Πρωτοδικείου Αθηνών με την τροποποίηση του ρυμοτομικού σχεδίου στο Ο.Τ. 635 του Δήμου Χαλανδρίου και σε τμήμα του Ο.Τ. 635 που περιγράφεται με τα στοιχεία ΑΒΓΖΑ και τον αποχαρακτηρισμό του από χώρο ΙΚΑ σε Ο.Τ. όπως φαίνεται στο συνοδεύον την παρούσα απόφαση τοπογραφικό διάγραμμα κλ. 1:500

2. Την έγκριση της δόμησης σύμφωνα με τους ισχύοντες όρους δόμησης στην περιοχή.

Η ισχύς της παρούσας απόφασης αρχίζει από την ημερομηνία δημοσίευσής της στην Εφημερίδα της Κυβερνήσεως.

Η απόφαση αυτή να δημοσιευθεί στην Εφημερίδα της Κυβερνήσεως.

Αγ. Παρασκευή, 18 Οκτωβρίου 2004


Ο Νομάρχης

Ι. ΣΓΟΥΡΟΣ



ΕΣΩΤΕΡΙΚΟ ΥΠΟΥΡΓΕΙΟ
Για τεχνικούς λόγους στο σχεδιάγραμμα
δενει αναφέρεται κατά ποσοστό 25 %

ΝΟΜΑΡΧΙΑΚΗ ΑΥΤΟΔΙΟΙΚΗΣΗ ΑΘΗΝΩΝ - ΠΕΙΡΑΙΩΣ ΝΟΜΑΡΧΙΑ ΑΘΗΝΩΝ ΑΝΑΤΟΛΙΚΟΣ ΤΟΜΕΑΣ Δ/ΝΣΗ ΠΟΛΕΟΔΟΜΙΑΣ ΤΜΗΜΑ ΠΟΛΕΟΔΟΜΙΚΟΥ ΣΧΕΔΙΑΣΜΟΥ	
ΔΗΜΟΣΙΕΥΘΗΚΕ Στο με αριθμό φύλλο του τεύχους της Εφημερίδας της Κυβερνήσεως της	Το παρόν συνοδεύει την υπ' αριθμό: απόφαση Νομάρχη Αθηνών που αφορά: «Άρση ρυμοτομικής απαλλοτρίωσης με τροποποίηση του εγκ. ρυμοτομικού σχεδίου του Δήμου Χαλανδρίου στο Ο.Τ.635 σε συμμόρφωση στην με αριθμό 1701/2004 απόφαση του Διοικητικού Πρωτοδικείου Αθηνών»
ΘΕΣΗ: ΔΗΜΟΣ Χαλανδρίου	Ο.Τ. 635
ΚΑΤΑΣΤΑΣΗ: 1:500	ΑΡΙΘΜΟΣ ΣΧΕΔΙΟΥ: 1
Αθήνα 19 - 10 - 2004 Ο ΝΟΜΑΡΧΗΣ Αφίξης αντιγράφου εκ του πρωτοτύπου του αρχείου μου.	
25/10/04 ΙΩΑΝΝΗΣ ΣΤΟΥΡΟΣ	

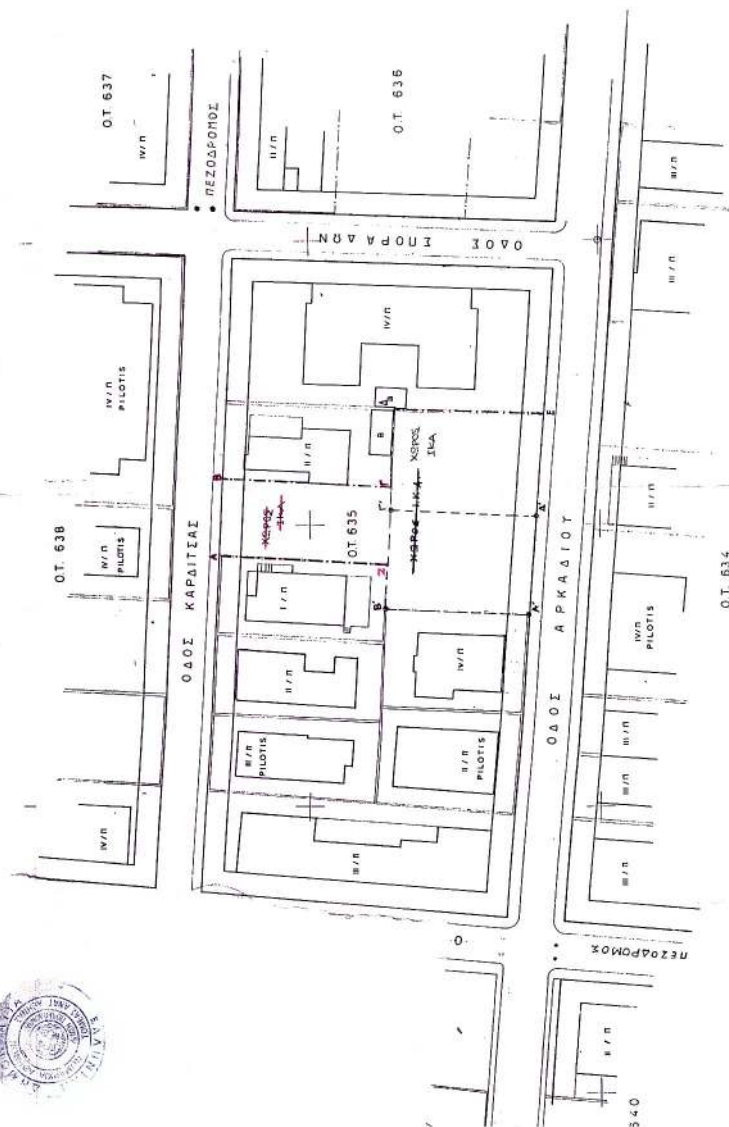

Αριθ. οικ./3553

(3)

Τροποποίηση σχεδίου πόλης Δήμου Αρακίνθου στο Δ.Δ.
Παπαδατών Νομού Αιτωλοακαρνανίας.

Ο ΝΟΜΑΡΧΗΣ ΑΙΤΩΛΟΑΚΑΡΝΑΝΙΑΣ

Έχοντας υπόψη:

1. Τις διατάξεις του Ν.Δ/τος της 17.7.1923, όπως μεταγενέστερα τροποποιήθηκαν -συμπληρώθηκαν και ειδικότερα τα άρθρα 1, 2, 3, 9, 11, 21, 29 και 70 αυτού.

2. Το από 24.4.1985 Π.Δ. (ΦΕΚ 181/Δ/3.5.1985) και ειδικότερα το άρθρο 6 αυτού.

3. Τις διατάξεις του Ν. 2218/94/ΦΕΚ/Α και του Ν. 2240/1994/ΦΕΚ 153/Α «περί Νομαρχιακής Αυτοδιοίκησης».

4. Το ΦΕΚ 355/Β/4.5.1995 «Δημοσίευση Οργανισμού Νομαρχιακής Αυτοδιοίκησης».

5. Το από Μάρτιος 2003 τοπογραφικό διάγραμμα και Τεχνική Έκθεση του Τοπογράφου Μηχ/κού Κίσσα Δημητρίου.

6. Την αίτηση του ενδιαφερομένου ιδιοκτήτη Σκαρμούτσου Βασιλείου προς τον Δήμο Αρακίνθου με αρ. πρωτ. 1566/27.3.2003.

7. Την αριθ. 52/2003 Απόφαση του Δημοτικού Συμβουλίου Αρακίνθου.

8. Το γεγονός ότι τηρήθηκε η διαδικασία των εγκ. 1/61 και 8/75 του ΥΠΕΧΩΔΕ.

9. Την σύμφωνη γνωμοδότηση του Συμβουλίου Χ.Ο.Π. του Ν. Αιτ/νίας όπως διατυπώθηκε στην 8η πράξη, θέμα 4^ο αυτού.

10. Το γεγονός ότι δεν προκαλείται δαπάνη σε βάρος του κρατικού προϋπ/σμού (αρθρ. 29 Α του Ν. 1558/1985) όπως αυτό προστέθηκε με το αρθρ. 27 του Ν. 2081/1992 (ΦΕΚ 154/Α).

11. Την υπ' αρ. 216/15.1.2003/ΦΕΚ 63/Β/24.1.2003 Απόφαση Νομάρχη Αιτωλοακαρνανίας περί Μεταβίβαση Αρμοδιοτήτων στους Βοηθούς Νομάρχες, αποφασίζουμε:

Εγκρίνεται η τροποποίηση του σχεδίου πόλης Παπαδάτες Δήμου Αρακίνθου Ν. Αιτ/νίας δηλαδή την μετατόπιση του δρόμου προς τα βόρεια όπως απεικονίζεται στο τοπογραφικό διάγραμμα με στοιχεία (Β, Δ, Ζ, Ε, Η, Θ, Δ, Β) επειδή στην νέα θέση υπάρχει ασφαλτοστρωμένη οδός με το ίδιο πλάτος, το δε πλάτος του δρόμου παραμένει σταθερό όπως ακριβώς απεικονίζεται στο συνημμένο διάγραμμα το οποίο και αποτελεί αναπόσπαστο τμήμα αυτής της Απόφασης.

Η απόφαση αυτή να δημοσιευθεί στην Εφημερίδα της Κυβερνήσεως.

Ι.Π. Μεσολογγίου, 12 Οκτωβρίου 2004

Ο Νομάρχης κ.α.α.

Ο Αναπληρωτής Νομάρχης
ΔΗΜΗΤΡΙΟΣ ΓΕΡΟΠΑΝΤΑΣ





- Ιταλία
- Ορόσ
- Μανδράτοιχος με συμπυκνώματα
- Καταργούμενη Οικοδομική Γραμμή
- Προτεινόμενη Οικοδομική Γραμμή

ΤΕΧΝΙΚΟ ΓΡΑΦΕΙΟ
ΔΗΜΗΤΡΙΟΣ ΚΙΣΣΑΣ ΑΓΡ. & ΤΟΠΟΓΡΑΦΟΣ ΜΗΧΑΝΙΚΟΣ Α.Π.Θ.

ΣΟΥΛΟΥ 49, 33100 ΑΓΡΙΝΙΟ
Τηλ. 26410-20078

ΕΡΓΟΔΟΤΗΣ
ΒΑΣΙΛΕΙΟΣ ΣΚΑΡΜΟΥΤΣΙΔΗΣ

ΕΡΓΟ
ΤΡΟΠΟΠΟΙΗΣΗ ΣΧΕΔΙΟΥ ΡΟΔΕΩΣ

ΟΕΣΗ
Ε.Δ.Δ. ΠΑΠΑΔΑΤΕΣ ΔΗΜΟΥ ΑΡΑΚΥΝΟΥ

ΘΕΜΑ ΣΧΕΔΙΟΥ
ΤΟΠΟΓΡΑΦΙΚΟ ΔΙΑΓΡΑΜΜΑ

ΧΡΟΝΟΣ ΜΕΛΕΤΗΣ : ΜΑΡΤΙΟΣ 2003

ΥΠΟΓΡΑΦΗ
ΣΤΑΜΑΤΙΑ

ΔΗΜΗΤΡΙΟΣ Β. ΚΙΣΣΑΣ
ΑΓΡΟΝΟΜΟΣ & ΤΟΠΟΓΡΑΦΟΣ ΜΗΧΑΝΙΚΟΣ
(ΑΔΑΡΧΕΛΟΓΙΟΣ) Α.Π.Θ.
ΜΕΛΟΣ ΕΦ.Δ.Μ. ΑΝ. ΑΝΘ. ΑΡ.Δ. 205641180
ΣΟΥΛΟΥ 48 ΑΓΡΙΝΙΟ ΤΗΛ. 20.078

ΤΕΛΟΣ ΕΡΓΟΥ
ΝΟΤΙΟΚΑΤΑΛΕΞΟΝΤΟΣ ΑΥΤΟΔΙΟΙΚΗΤΗΣ
ΑΥΤΟΝΟΜΗΣ ΚΟΙΝΟΤΗΤΑΣ
ΑΓΡΙΝΙΟΥ
4ος Τομέας ΣΕ/Δ.Μ.Α. 45
Εκδόσεις 1/1/2003
Αρ.Πρωτ. 102/2003
Οδός Σουλίου 49
Α.Α. Παπαδάτες
Μεσογείων 11
Ε.Α
Σταμάτιος
Κ.Κ.Μ.Α.ΚΑ
1:200

ΑΡΧΙΤΕΚΤΟΝΙΚΟ
ΣΧΕΔΙΟ
ΚΑΤΑΣΚΕΥΗ
ΕΚΔΟΣΗ 1/1/2003