



04010300911040008



# ΕΦΗΜΕΡΙΣ ΤΗΣ ΚΥΒΕΡΝΗΣΕΩΣ

## ΤΗΣ ΕΛΛΗΝΙΚΗΣ ΔΗΜΟΚΡΑΤΙΑΣ

ΤΕΥΧΟΣ ΤΕΤΑΡΤΟ

Αρ. Φύλλου 1030

9 Νοεμβρίου 2004

### ΠΕΡΙΕΧΟΜΕΝΑ

#### ΑΠΟΦΑΣΕΙΣ

Επανακαθορισμός των ορίων αιγιαλού, παραλίας και παλαιού αιγιαλού στη θέση «ΦΡΕΑΤΥΔΑ», Δήμου Πειραιά, Νομ. Πειραιά.....	1
Τροποποίηση ρυμοτομικού σχεδίου στα Ο.Τ. 54 και 55 του Δήμου Μαρκοπούλου.....	2

#### ΑΠΟΦΑΣΕΙΣ

Αριθ. 5143 (1)

Επανακαθορισμός των ορίων αιγιαλού, παραλίας και παλαιού αιγιαλού στη θέση «ΦΡΕΑΤΥΔΑ», Δήμου Πειραιά, Νομ. Πειραιά.

#### Ο ΓΕΝΙΚΟΣ ΓΡΑΜΜΑΤΕΑΣ ΠΕΡΙΦΕΡΕΙΑΣ ΑΤΤΙΚΗΣ

Έχοντας υπόψη:

1. Τις διατάξεις του Ν. 2971/2001 (ΦΕΚ 285/τ.Α' /19.12.2001) «Περί αιγιαλού και παραλίας» και ιδίως το άρθρο 9 παρ. 1 του ως άνω Νόμου, καθώς και το γεγονός ότι

α) Η κατάσταση της ακτής είναι αμμώδης στο μεγαλύτερο μέρος της και συγκεκριμένα στο βόρειο και στο βορειοανατολικό τμήμα αυτής και σε μήκος 250 μέτρων περίπου. Στο νοτιοδυτικό τμήμα αυτής και σε μήκος 90 μέτρων περίπου είναι βραχώδης. Το πλάτος της αμμώδης ακτής κυμαίνεται μεταξύ 50 και 70 μέτρων από την ακτογραμμή.

β) Η κλίση του εδάφους κυμαίνεται από 3% (αμμώδης - περιοχή) και 125% (βραχώδης περιοχή).

γ) Σε απόσταση 60 με 70 μέτρων από την ακτογραμμή η περιοχή στο μεγαλύτερο μέρος είναι πλήρης αστική περιοχή.

δ) Δεν εξακριβώθηκε η ύπαρξη παράκτιων φυσικών πόρων.

ε) Το μέτωπο της ακτής επηρεάζεται από Νότιους και Νοτιοανατολικούς ανέμους.

σ) Η ισοβαθής των 50 μέτρων αναπτύσσεται σε απόσταση περίπου 1 χιλιομέτρου από την ακτογραμμή ενώ τα βάθη κυμαίνονται μεταξύ 10 και 20 μέτρων και σε απόσταση 150 με 400 μέτρων περίπου.

ζ) Ύφαλοι και ξέρες δεν παρατηρούνται  
η) Δεν υπάρχουν καταγεγραμμένα Δημόσια Κτήματα.  
θ) Δεν υφίσταται κτηματολόγιο στην περιοχή.  
2. Τις διατάξεις του Ν.Δ. 439/1970 «περί συμπληρώσεως των διατάξεων περί αιγιαλού».  
3. Τις διατάξεις του Ν. 3200/1955 «περί διοικητικής αποκέντρωσης» όπως αυτές τροποποιήθηκαν και ισχύουν σήμερα με τα Ν.Δ. 532/1970, Β.Δ. 704/1970, Β.Δ. 705/1970, Β.Δ. 192/1972, Π.Δ. 71/1984, Π.Δ. 347/1986, Ν. 2026/1992 και Π.Δ. 97/1993.

4. Τις διατάξεις του άρθρου 19 παραγρ. 5 Ν. 2344/95, του άρθρου 52 παρ.5 Ν.2218/1994, του άρθρου 4 παρ. 7 του Ν.2240/1994, δυνάμει των οποίων αρμοδιότητες του Υπουργείου Οικονομικών που είχαν μεταβιβασθεί στους Νομάρχες, ανήκουν στον Περιφερειακό Δ/ντή, σε συνδυασμό με αυτές του άρθρου 14 παρ. 2 του Ν.2399/96 με τις οποίες προβλέπεται η κατάργηση των θέσεων των Περ/κών Δ/ντών, οι αρμοδιότητες πλέον του οποίου περιήλθαν στο Γενικό Γραμματέα της Περιφέρειας και ασκούνται από τον Αναπληρωτή Περ/κό Δ/ντή.

5. Τις διατάξεις του τετάρτου εδαφίου της παρ. 2 του άρθρου 1 και της παρ. 6 του ιδίου άρθρου του Ν. 2503/1997 «Διοίκηση, οργάνωση, στελέχωση της Περιφέρειας, ρύθμιση θεμάτων για την Τοπική Αυτοδιοίκηση και άλλες διατάξεις» (ΦΕΚ 107/A), σύμφωνα με τις οποίες οι Περιφερειακές Υπηρεσίες του Υπουργείου Οικονομικών, που συγκροτούσαν την Περιφερειακή Διοίκηση του Νομού ή της Νομαρχίας, δεν υπήχθησαν στην ενιαία οργανική μονάδα της Περιφέρειας, ούτε καταργήθηκαν, αλλά αποτελούν από 1.9.1997, Υπηρεσίες του Υπουργείου Οικονομικών.

6. Το υπ' αριθμ. 28979/31.7.1997 έγγραφο της Δ/νσης Διοίκησης του Υπ. Εσωτερικών, Δημ. Διοίκησης και Αποκέντρωσης, σύμφωνα με το οποίο οι αρμοδιότητες του Γενικού Γραμματέα της Περιφέρειας σε θέματα Υπηρεσιών του Υπουργείου Οικονομικών μεταφέρονται από 1.9.1997 στον Υπουργό Οικονομικών.

7. Την υπ' αριθμ. 14650/ΔΙΟΕ85/17.3.2004 (ΦΕΚ 519 τ.Β'/17.3.2004) κοινή απόφαση των Πρωθυπουργού και Υπουργού Οικονομικών, περί καθορισμού αρμοδιοτήτων του Υφυπουργού Οικονομίας και Οικονομικών.

8. Τις διατάξεις των άρθρων 1 μέχρι και 7 του Α.Ν. 2344/1940 περί αιγιαλού και παραλίας, όπως τροποποιήθηκαν και συμπληρώθηκαν με τις διατάξεις: α) του άρ-

θρου 13 του Ν. 1078/1980 και β) του άρθρου 23 του Ν. 1337/1983.

9. Την υπ' αριθμ. 1030067/296/A0006/7.4.2004 έγγραφο της Δ/νσης Οργάνωσης της Γενικής Δ/νσης Διοικητικής Υποστήριξης του Υπουργείου Οικονομίας και Οικονομικών «Διευκρινίσεις για τις αρμοδιότητες των Υφυπουργών Οικονομίας και Οικονομικών που περιέρχονται από 10.4.2004 στους Γεν. Γραμματείς Περιφερειών».

10. Τις διατάξεις της παρ. 21 του άρθρου 46 του Ν. 3220/2004 «Μέτρα αναπτυξιακής και κοινωνικής πολιτικής - αντικειμενοποίηση του φορολογικού ελέγχου και άλλες διατάξεις» με την οποία ορίζεται η 10η Απριλίου 2004 ως ημερομηνία περιέλευσης αρμοδιοτήτων του Υπουργείου μας στους Γενικούς Γραμματείς των Διοικητικών Περιφερειών της χώρας,

11. Το τοπογραφικό διάγραμμα σε 1 πινακίδα με κλίμακα 1:500 της περιοχής «Φρεατύδα», Δήμου Πειραιά, Ν. Πειραιά, που συντάχθηκε τον Νοέμβριο του 2003 από τον Μηχανικό Π. Καστρίτσιο (θεώρηση Γιακουμέλης).

12. Την από 30.3.2004 έκθεση Επιτροπής καθορισμού των ορίων αιγιαλού και παραλίας.

13. Τη σύμφωνη του Γενικού Επιτελίου Ναυτικού, που διατυπώθηκε στο με ημερομηνία 544.5/807/04/Αρ.Σχ. 1083/-8-2004 έντυπο σήμα του, αποφασίζουμε:

Επικυρώνουμε την από 30 Μαρτίου 2004 έκθεση επιτροπής καθορισμού των ορίων αιγιαλού και παραλίας καθώς και το από Νοέμβριο 2003 τοπογραφικό διάγραμμα σε μία πινακίδα που τη συνοδεύει το οποίο συντάχθηκε από τον Μηχανικό Π. Καστρίτσιο με κλίμακα 1:500 «επί του οποίου η παραπάνω Επιτροπή καθόρισε με κόκκινη συνεχή πολυγωνική γραμμή με στοιχεία 1,2,3,...6,7,8 της οποίας οι κορυφές καθορίζονται με συντεταγμένες του Κρατικού δικτύου Γ.Υ.Σ., τα όρια του αιγιαλού στη θέση «Φρεατύδα», Δήμου Πειραιά, Ν. Πειραιά, με κίτρινη συνεχή πολυγωνική γραμμή με στοιχεία 1',2',3',...,6',7',8', της οποίας οι κορυφές καθορίζονται με συντεταγμένες του κρατικού δικτύου Γ.Υ.Σ., τα όρια της παραλίας στην ίδια θέση, και μπλε συνεχή πολυγωνική γραμμή με στοιχεία 1",2",...,4",4A,4B,...4M",5" της οποίας οι κορυφές καθορίζονται με συντεταγμένες του κρατικού δικτύου Γ.Υ.Σ., τα όρια του παλαιού αιγιαλού στην ίδια θέση.

Η απόφαση αυτή μαζί με την έκθεση και το διάγραμμα, που προαναφέραμε, να δημοσιευθούν στην Εφημερίδα της Κυβερνήσεως.

Πειραιάς, 29 Σεπτεμβρίου 2004

Ο Γενικός Γραμματέας Περιφέρειας  
ΧΑΡΑΛΑΜΠΟΣ ΜΑΝΙΑΤΗΣ

#### ΕΚΘΕΣΗ

Επιτροπής καθορισμού των ορίων Αιγιαλού και Παραλίας  
Του άρθρου 3 του Νόμου 2971/2001 ΦΕΚ  
285/19.12.2001 Τεύχος Α

Για την επεναχάραξη των ορίων Αιγιαλού, Παραλίας στη θέση Φρεατύδα του Δήμου Πειραιά, Ν. Πειραιά.

Στον Πειραιά σήμερα την 30.3.2004 ημέρα Τρίτη, οι παρακάτω υπογράφοντες:

α) Τσιαβός Γεώργιος Διευθυντής της Κτηματικής Υπηρεσίας Πειραιά, ως Πρόεδρος.

β) Μεγρέμης Χαράλαμπος, ΠΕ/ΑΠολιτικός Μηχανικός της Κτηματικής Υπηρεσίας Πειραιά, ως Μέλος.

γ) Ζωγράφου - Μπαλομενάκη Χρ. ΠΕ/Α' Αρχιτέκτων Μηχανικός, Διευθύντρια Χωροταξίας και Περιβάλλοντος της Γενικής Γραμματείας Περιφέρειας Αττικής, ως Μέλος. (απούσα).

δ) Οικονομοποιούλου Κων/να, Αρχιτέκτων Μηχανικός Διευθύντρια Πολεοδομίας Νομαρχιακής Αυτοδιοίκησης Πειραιά, ως Μέλος (απούσα).

ε) Καλτσίδης Ευστάθιος - Υπ/ρχος Λ/Σ Λιμενάρχης Ε' Λιμενικού Τμήματος Ζέας Ν. Πειραιά, ως Μέλος.

που αποτελούμε την παραπάνω επιτροπή καθορισμού των ορίων Αιγιαλού και Παραλίας, δυνάμει του άρθρου 3 του Νόμου 2971/2001 (Φ.Ε.Κ. 285 τ. Α'19.12.2001) και της υπ' αριθμ. 673/19.2.2002 Απόφασης του Γενικού Γραμματέα της Περιφέρειας «Περί Συστάσεως Επιτροπής Καθορισμού των Ορίων του Αιγιαλού», συγκληθείσα κατόπιν της με αριθμό 977/12.3.2004 πρόσκλησης του Προεδρού της Επιτροπής μεταβήκαμε σήμερα στις 30.3.2004 ημέρα Τρίτη και ώρα 10:00 στην περιοχή «Φρεατύδα» Δήμου Πειραιά, Ν. Πειραιά και αφού λάβαμε υπόψη:

1) Το τοπογραφικό διάγραμμα σε 1 πινακίδα με κλίμακα 1:500 της περιοχής «Φρεατύδα» Δήμου Πειραιά, Ν. Πειραιά, που συντάχθηκε το Νοέμβριο του 2003 από το Μηχανικό Π. Καστρίτσιο (θεωρ. Γιακουμέλης).

2) Τη σχετική Δικαιοστριακή και Διοικητική Νομολογία και τις διατάξεις του Ν. 2971/2001 όπως σήμερα και ειδικότερα το άρθρο 9 ήτοι:

α) Η κατάσταση της ακτής είναι αιμώδης στο μεγαλύτερο μέρος της και συγκεκριμένα στο βόρειο και στο βορειοανατολικό τμήμα αυτής και σε μήκος 250 μέτρων περίπου. Στο νοτιοδυτικό τμήμα αυτής και σε μήκος 90 μέτρων περίπου είναι βραχώδης. Το πλάτος της αιμώδης ακτής κυμαίνεται μεταξύ 50 και 70 μέτρων από την ακτογραμμή.

β) Η κλίση του εδάφους κυμαίνεται από 3% (αιμώδης περιοχή) εώς 125% περίπου (βραχώδης περιοχή).

γ) Σε απόσταση 60 με 70 μέτρων από την ακτογραμμή η περιοχή στο μεγαλύτερο αέρος είναι πλήρης αστική περιοχή.

δ) Δεν εξακριβώθηκε η ύπαρξη παράκτιων φυσικών πόρων.

ε) Το μέτωπο της ακτής επηρεάζεται από Νότιους και Νοτιοανατολικούς ανέμους.

στ) Η ισοβαθής των 50 μέτρων αναπτύσσεται σε απόσταση περίπου 1 χιλιομέτρου από την ακτογραμμή ενώ τα βάθη κυμαίνονται μεταξύ 10 και 20 μέτρων και σε απόσταση 150 με 400 μέτρων περίπου.

ζ) Ύφαλοι και ξέρες δεν παρατηρούνται.

η) Δεν υπάρχουν καταγεγραμμένα Δημόσια Κτήματα.

θ) Δεν υφίσταται κτηματολόγιο στην περιοχή.

3) Την μετά επιτόπιο μετάβαση σχηματισθείσα αντίληψη για το πλάτος της βρεχόμενης ζώνης της ξηράς.

4) Την οριογραμμή αιγιαλού έτους 1937 όπως εχαράχθη από την Επιτροπή αιγιαλού (5.3.1937, φύλλο Α) και την οριογραμμή παλαιού αιγιαλού.

5) Τις με αρ. 415/1975 και 314/1976 Γνωμοδοτήσεις του Ν.Σ.Κ. ήτοι «στη μεταβολή της ακτογραμμής με νόμιμο ή παράνομο τρόπο, χωρεί επανακαθορισμός από την αρμόδια Υπηρεσία και η έκταση καταγράφεται ως Δ.Κ.».

6) Τις διατάξεις του άρθρου 34 παρ.2 του Ν.2971/2001 περί αιγιαλού - παραλίας, αποφασίζει:

1. Επανακαθορίζει επί του παραπάνω διαγράμματος την οριογραμμή του Αιγιαλού με ερυθρά συνεχή πολυγω-

νική γραμμή, με στοιχεία 1,2,3,.....,7,8 της οποίας οι κορυφές καθορίζονται με συντεταγμένες του Κρατικού Δικτύου ΓΥΣ.

2. Καθορίζει την οριογραμμή της παραλίας με κίτρινη συνεχή πολυγωνική γραμμή με στοιχεία 1',2',3',.....,7',8' και της οποίας οι κορυφές καθορίζονται με συντεταγμένες του κρατικού Δικτύου ΓΥΣ επειδή θεωρείται απαραίτητη λόγω της φύσης της συνεχόμενης προς τον Αιγαίαλ ξηράς (δεδομένου ότι πολύ πλησίον είναι ο παραλιακός οδικός άξονας) και τις αδυναμίας να εξυπηρετηθούν από τον Αιγαίαλ οι σκοποί της παραγράφου 2 του άρθρου 1 του Νόμου 2971/2001 δηλαδή, ότι ο Αιγαίαλος και η Παραλία εκτός του κυρίου και αρχικού προορισμού αυτών, που είναι η επικοινωνία από τη θάλασσα προς την ξηρά και


αντίθετα, δύναται να χρησιμεύσουν και για άλλους σκοπούς, δηλ. συγκοινωνιακούς εξωραϊστικούς - τουριστικούς και λοιπούς κοινωφελείς, καθώς και για την εκμετάλλευση προς όφελος του Δημοσίου.

3. Τοποθετεί τον παλαιό αιγιαλό με συνεχή μπλε πολυγωνική γραμμή και στοιχεία 1'',2'',3'',.....,4'',4Α'',4Β''.....,4Μ,5'' της οποίας οι κορυφές καθορίζονται με συντεταγμένες του κρατικού Δικτύου ΓΥΣ. Οι κορυφές 4Α'', 4Β''.....,4Μ'' τοποθετήθηκαν ως έγγυστα.

Ο Πρόεδρος  
ΓΕΩΡΓΙΟΣ ΤΣΙΑΒΟΣ

Τα Μέλη  
ΧΑΡΑΛ. ΜΕΓΡΕΜΗΣ  
ΕΥΣΤΑΘΙΟΣ Η. ΚΑΛΤΣΙΔΗΣ



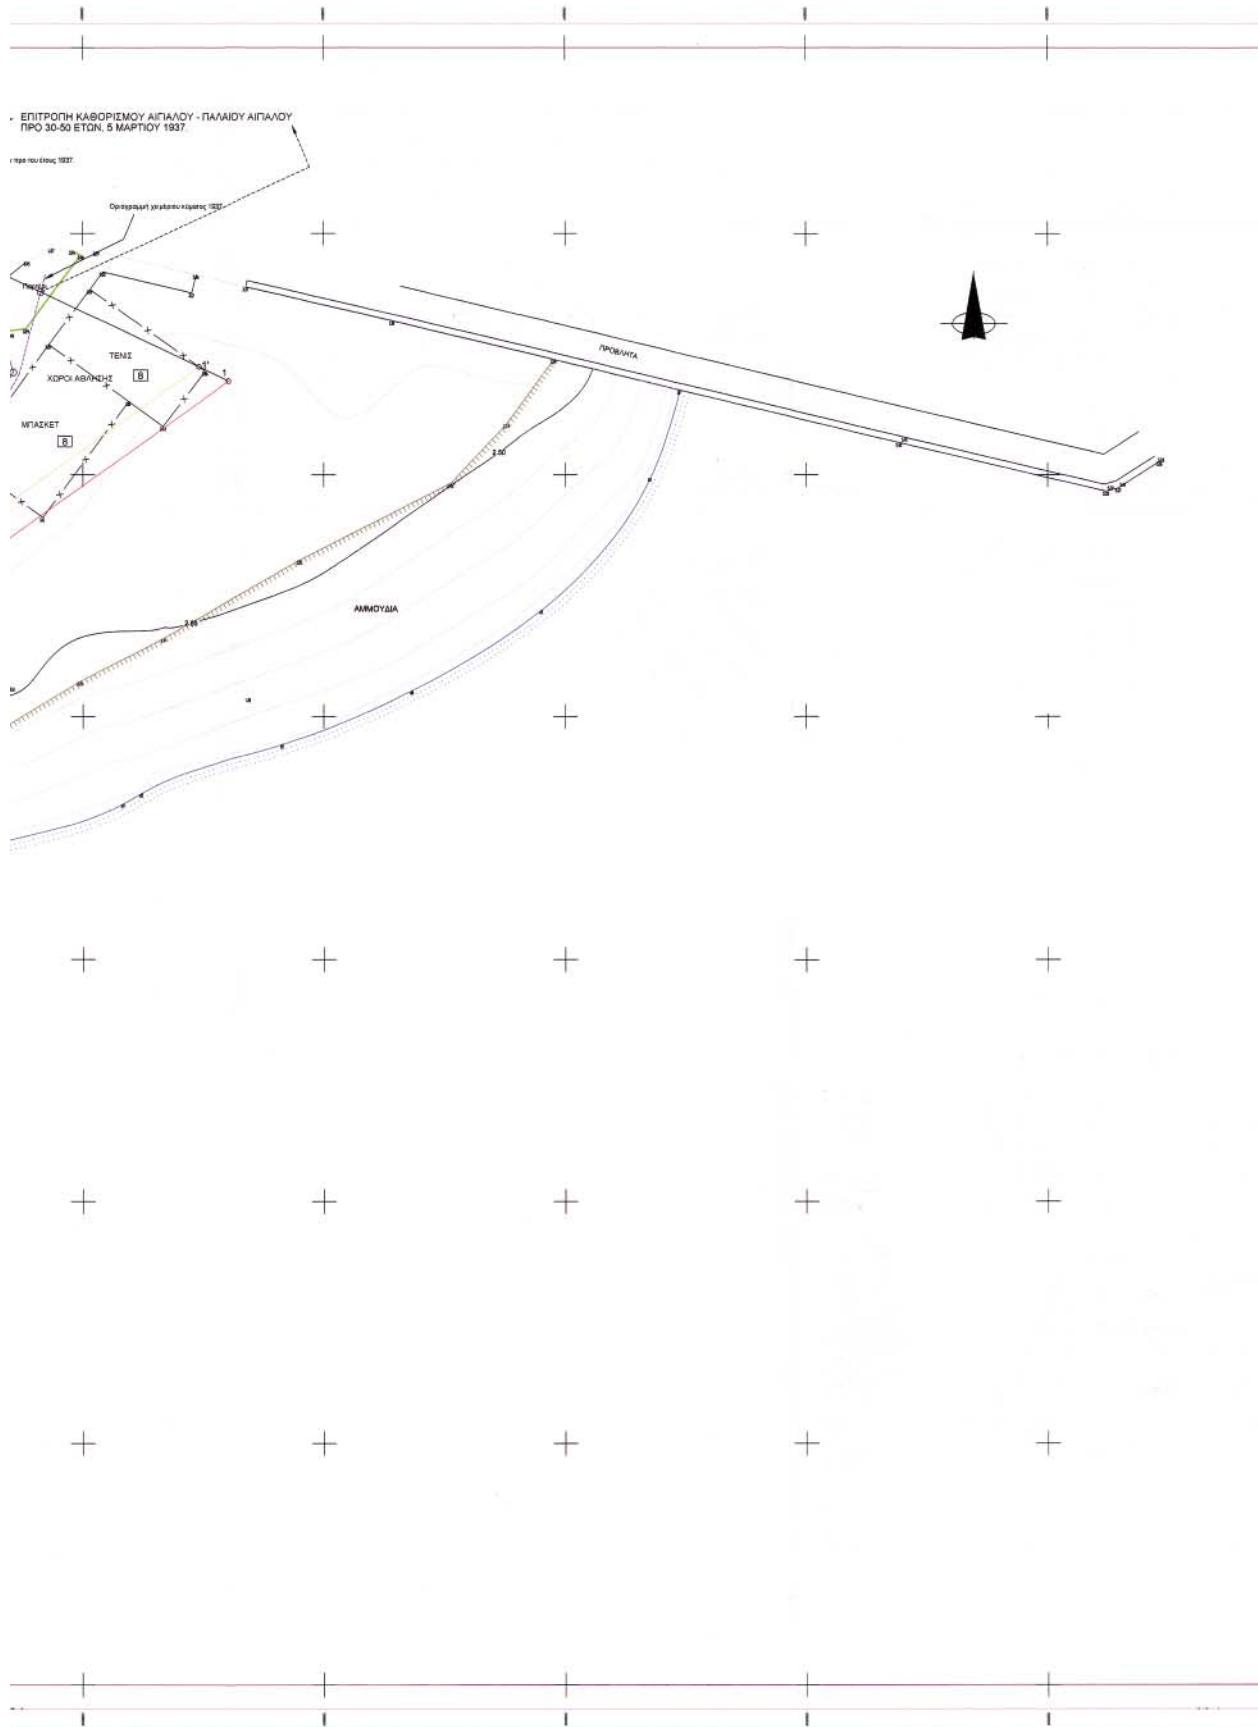



Αριθ. 14397/1047/02/04 (2)

Τροποποίηση ρυμοτομικού σχεδίου στα Ο.Τ. 54 και 55 τού Δήμου Μαρκοπούλου.

**Ο ΝΟΜΑΡΧΗΣ ΑΝΑΤΟΛΙΚΗΣ ΑΤΤΙΚΗΣ**

Έχοντας υπ' όψη:

1. Τις διατάξεις του από 17.7.1923 Ν.Δ. «περί σχεδίων πόλεων και κωμών του Κράτους» όπως τροποποιήθηκε και συμπληρώθηκε μεταγενέστερα.

2. Τις διατάξεις του Ν.2218/1994 «Ιδρυση Νομαρχιακής Αυτοδιοίκησης, Τροποποίηση διατάξεων για την Πρωτοβάθμια αυτοδιοίκηση και την περιφέρεια και άλλες διατάξεις» (Φ.Ε.Κ. 90/Τ.Α./13.6.1994) και τις όμοιες του Ν.2240/1994 «Συμπλήρωση διατάξεων για τη Νομαρχιακή Αυτοδιοίκηση και άλλες διατάξεις» (Φ.Ε.Κ. 153/Α/16.9.1994) με τις οποίες ιδρύθηκαν οι Νομαρχιακές Αυτοδιοικήσεις.

3. Του ισχύοντος Οργανισμού Εσωτερικής Λειτουργίας των Υπηρεσιών της Νομαρχιακής Αυτοδιοίκησης Ανατ. Αττικής (Φ.Ε.Κ. 400B/1995).

4. Τις διατάξεις του Α.Ν. 314/1968, όπως τροποποιήθηκαν και συμπληρώθηκαν με το Ν.Δ. 1018/1971.

5. Τις διατάξεις του Π.Δ. 183 (Φ.Ε.Κ. 70 Α/1986) περί εγκρίσεως τροποποιήσεων σχεδίων πόλεων.

6. Την υπ' αριθμ. 191/2002 απόφαση του Δημ. Συμβουλίου Μαρκοπούλου.

7. Το πρακτικό 14 της 15 Συνεδρίας της 22.7.2004 του ΣΧΟΠΝΑΑ.

8. Τις διατάξεις του Ν. 3044/2002 (Φ.Ε.Κ. 197Α/27.8.2002) άρθρο 10, παρ. 1 και 4.

9. Τις διατάξεις του άρθρου 29Α του Ν. 1558/1985, όπως προστέθηκε με το άρθρο 27 του Ν. 2081/1992 (Φ.Ε.Κ. 154Α) και το γεγονός, ότι από τις διατάξεις αυτής της απόφασης δεν προκαλείται δαπάνη εις βάρος του δημοτικού προϋπολογισμού, αποφασίζουμε:

Την τροποποίηση του ρυμοτομικού σχεδίου του Δήμου Μαρκοπούλου με την κατάργηση της οδού μεταξύ των Ο.Τ. 54 και 55, και την αναγνώριση της υφισταμένης ιδιωτικής οδού μεταξύ των Ο.Τ. 54 και 55, επιβολή δε πρασιάς εκατέρωθεν της οδού πλάτους 4,0 μέτρων, όπως απεικονίζεται στο συνημμένο τοπογραφικό διάγραμμα.

Κατά της παρούσης επιτρέπεται η υποβολή προσφυγής στο Γενικό Γραμματέα Περιφέρειας μόνο για παράβαση Νόμου, σύμφωνα με τις διατάξεις της παραγράφου 12 του άρθρου 18 του Ν. 2218/1994 μέσα σε αποκλειστική προθεσμία 30 ημερών από της δημοσιεύσεως της παρούσης στην Εφημερίδα της Κυβερνήσεως.

Η απόφαση αυτή να δημοσιευθεί στην Εφημερίδα της Κυβερνήσεως.

Παλλήνη, 13 Οκτωβρίου 2004

Ο Νομάρχης  
Λ. ΚΟΥΡΗΣ

