



04010481211040008



ΕΦΗΜΕΡΙΣ ΤΗΣ ΚΥΒΕΡΝΗΣΕΩΣ

ΤΗΣ ΕΛΛΗΝΙΚΗΣ ΔΗΜΟΚΡΑΤΙΑΣ

ΤΕΥΧΟΣ ΤΕΤΑΡΤΟ

Αρ. Φύλλου 1048

12 Νοεμβρίου 2004

ΠΕΡΙΕΧΟΜΕΝΑ

ΑΠΟΦΑΣΕΙΣ

- Καθορισμός οριογραμμών τμήματος του χειμάρρου
Λευκών (Μεγάλο Ρέμα) του Δήμου Λευκών Ν.
Σερρών..... 1
- Αναγκαστική απαλλοτρίωση ακινήτων για την κατα-
σκευή του έργου «Αποκατάσταση του Αγροτικού Δι-
κτύου στο τμήμα: Νότιας Παράκαμψης Έδεσσας
της οδού Ν. Χαλκηδόνα - Έδεσσα - Φλώρινα - Πουγκ.
Σύνορα από χ.θ. 1+089,28 έως χ.θ. 3+576,02»..... 2

ΑΠΟΦΑΣΕΙΣ

Αριθ. 7222

(1)

Καθορισμός οριογραμμών τμήματος του χειμάρρου Λευ-
κών (Μεγάλο Ρέμα) του Δήμου Λευκών Ν. Σερρών. '

Ο ΓΕΝΙΚΟΣ ΓΡΑΜΜΑΤΕΑΣ
ΠΕΡΙΦΕΡΕΙΑΣ ΚΕΝΤΡΙΚΗΣ ΜΑΚΕΔΟΝΙΑΣ

Έχοντας υπόψη:

1) Τις διατάξεις του άρθρου 5 του Ν. 3010/23.4.2002 «Εναρμόνιση του Ν. 1650/1986 με τις οδηγίες 97/11 Ε.Ε. και 96/61 Ε.Ε., διαδικασία οριοθέτησης και ρυθμίσεις θεμάτων για τα υδατορέματα και άλλες διατάξεις» ΦΕΚ 91Α/25.4.2002.

2) Τις διατάξεις του Ν. 2503/1997 «Διοίκηση, οργάνωση της Περιφέρειας, ρύθμιση θεμάτων για την τοπική αυτοδιοίκηση και άλλες διατάξεις» (ΦΕΚ 107 Α/1997).

3) Τις διατάξεις του άρθρου 29α του Ν. 1558/1985 «Κυβέρνηση και Κυβερνητικά όργανα (ΦΕΚ 137Α/1985) που

προστέθηκε με το άρθρο 27 του Ν. 2081/1992 (ΦΕΚ 154 Α/1992 και αντικαταστάθηκε με την παράγραφο 2α του άρθρου 1 του Ν. 2469/1997 (ΦΕΚ 38Α/1997).

4) Τις διατάξεις του άρθρου 10 του Ν. 3044/2002 (ΦΕΚ 197Α/27.8.2002) για την «Άσκηση αρμοδιοτήτων του Πολεοδομικού Σχεδιασμού».

5) Την με αριθ. πρωτ.1234 απόφαση του Δ/ντή της Δ.Τ.Υ.Ν.Α. Σερρών καθορισμού οριογραμμών του ρέματος.

6) Την με αριθ. πρωτ. 170/2004 απόφαση του Δημ. Συμβουλίου Δ. Λευκών.

7) Την με αριθ. πρωτ. οικ. 6451/2004 απόφαση της Δνσης Δημοσίων Έργων, τμήμα Υδραυλικών μελετών έγκρισης της υδρολογικής- υδραυλικής μελέτης του προς καθορισμό των οριογραμμών χειμάρρου, αποφασίζουμε:


Επικυρώνεται ο καθορισμός των οριογραμμών, τμήματος 500 περίπου μέτρων, του ανατολικού Χειμάρρου (Μεγάλο Ρέμα), με τις συντεταγμένες των κορυφών των πολυγωνομετρικών των γραμμών (Δυτική πολυγωνική γραμμή από τα σημεία 1-2-3-4-5-6-7 & Ανατολική πολυγωνική από τα σημεία 1-2-3-4-5-6-7-8-9), όπως αυτές σημειώνονται στο τοπογραφικό διάγραμμα κλίμακας 1:500 που συνοδεύει την παρούσα και αποτελεί αναπόσπαστο μέρος αυτής.

Η ισχύς της παρούσας αρχίζει από τη δημοσίευσή της στην Εφημερίδα της Κυβερνήσεως.


Η απόφαση αυτή να δημοσιευθεί στην Εφημερίδα της Κυβερνήσεως μαζί με το Τοπογραφικό διάγραμμα και τον Πίνακα Συντεταγμένων των κορυφών των ρεμάτων που τη συνοδεύουν.

Θεσσαλονίκη, 12 Οκτωβρίου 2004


Ο Γενικός Γραμματέας Περιφέρειας
ΓΕΩΡΓΙΟΣ ΤΣΙΟΤΡΑΣ

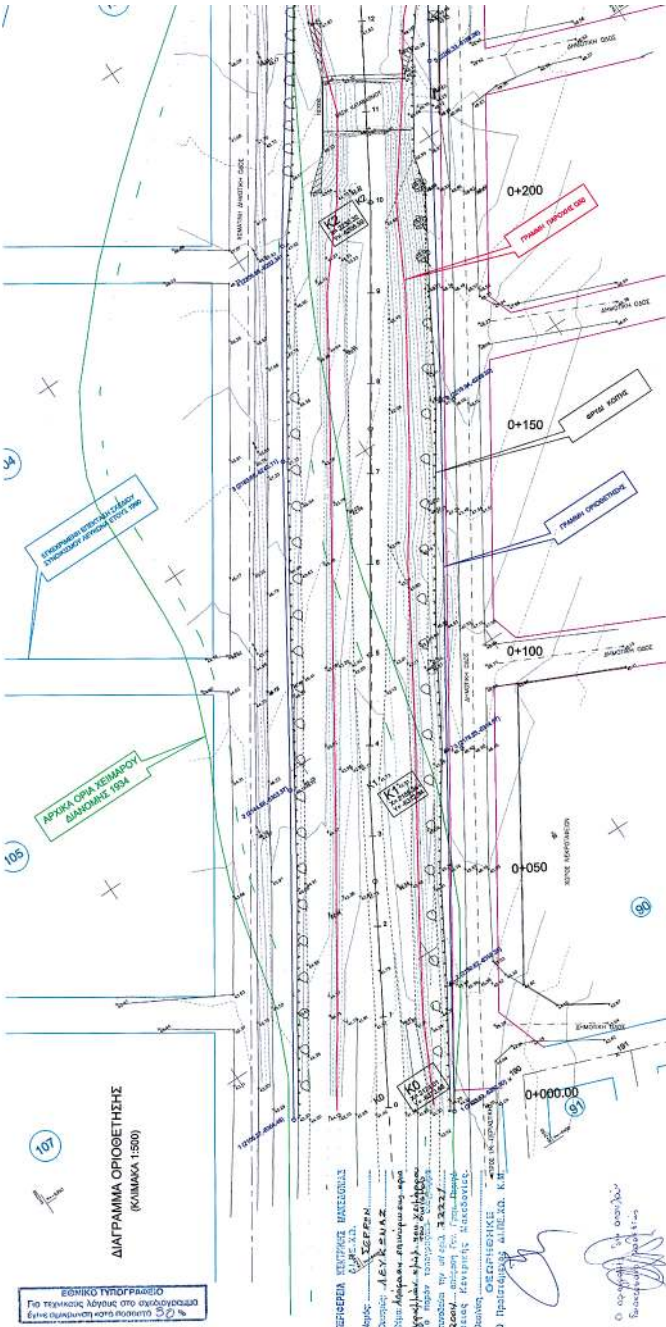


Μελέτη: ΟΡΙΟΘΕΤΗΣΗ ΤΜΗΜΑΤΟΣ ΑΝΑΤΟΛΙΚΟΥ ΧΕΙΜΑΡΡΟΥ ΛΕΥΚΩΝ (ΜΕΓΑΛΟ ΡΕΜΑ)	
Εργοδότης:	ΘΕΟΔΩΡΙΔΙΟΥ ΑΝΝΑ
Θέση:	ΛΕΥΚΩΝΑΣ ΣΕΡΡΩΝ
Μελετητές:	ΚΟΥΚΙΑΚΟΣ ΚΥΡΙΑΚΟΣ ΕΥΑΓΓΕΛΙΑ ΡΟΦΑΛΙΚΟΥ
Θέμα σχεδίου: Διάγραμμα οριοθέτησης - μικροτομή - διατομές	Αριθμός σχεδίου: Σ1
Κλίμακας: 1:500 - 1:500/50 - 1:200	ΜΕΛΕΤΗ ΜΙΚΡΟΤΟΜΗΣ ΚΑΙ ΔΙΑΤΟΜΗΣ
Χρόνος μελέτης: ΜΑΪΟΣ 2004	ΕΡΓΟΝΟΜΟΛΟΓΙΑ
Σφραγίδα - Υπογραφή:	ΥΠΟΓΡΑΦΗ ΚΑΙ ΣΦΡΑΓΙΔΑ ΤΕΧΝΙΚΟΥ

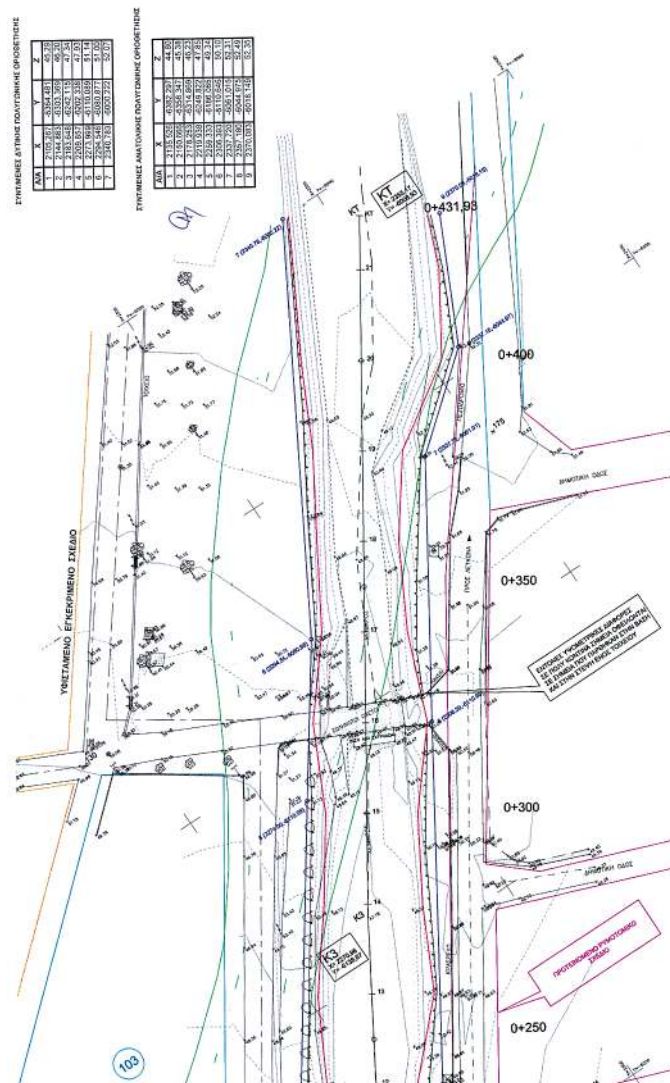



МНКОТОМН
(КЛИМАКА 1:500(1:50))

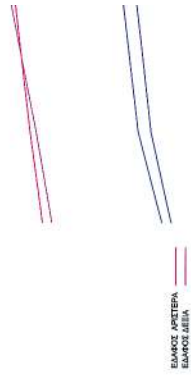

УФОВИТРА ПУГОВИНА	07/19	06/19
MAX "ПОМ. ЕДАН АРЕ"	08/19	06/19
MAX "ПОМ. ЕДАН ДЕЕ"	08/19	07/19
Z Q1	01/19	01/19
Z Q2	01/19	01/19
ТОЛКАЧЕ	01/19	01/19
АЛОТАЖНЕ МЕТАЛИ	01/19	01/19
АЛОТАЖНЕ И АРОДИ	01/19	01/19

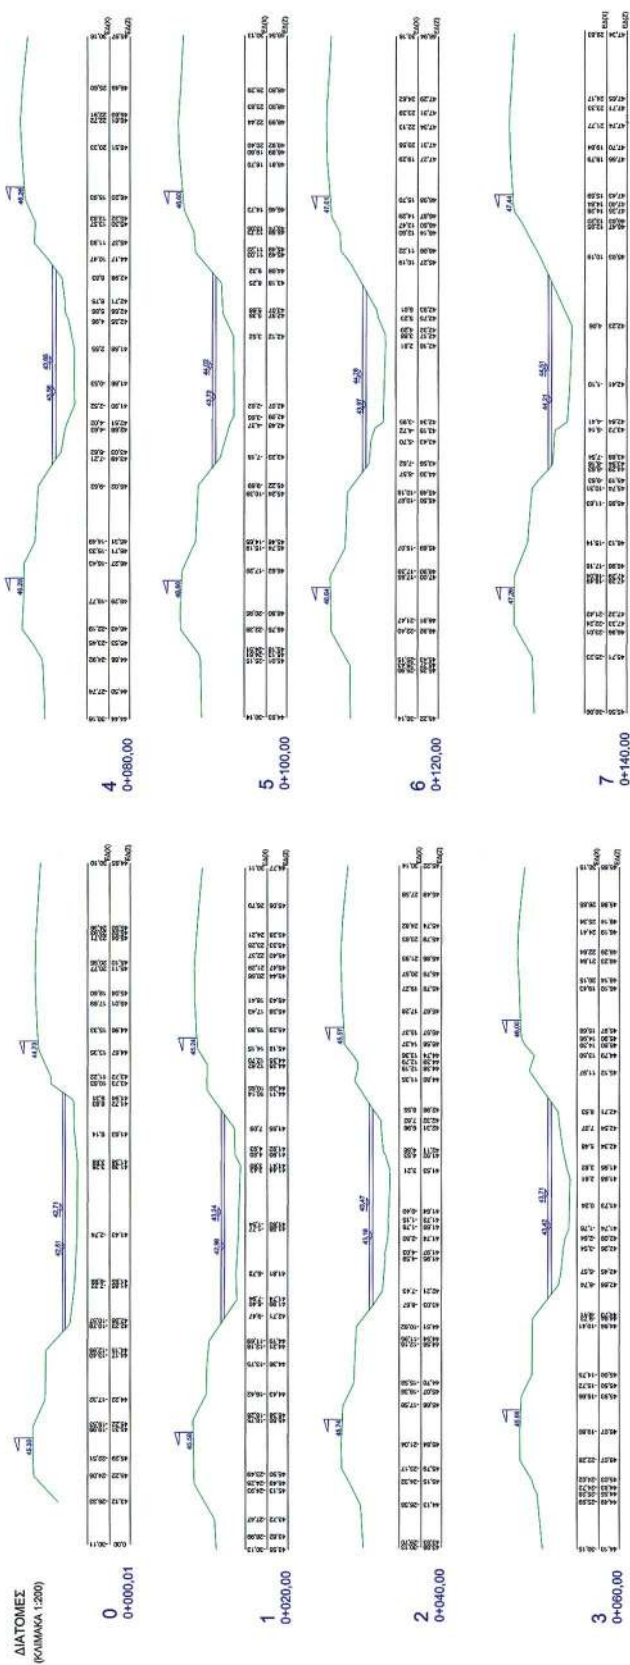

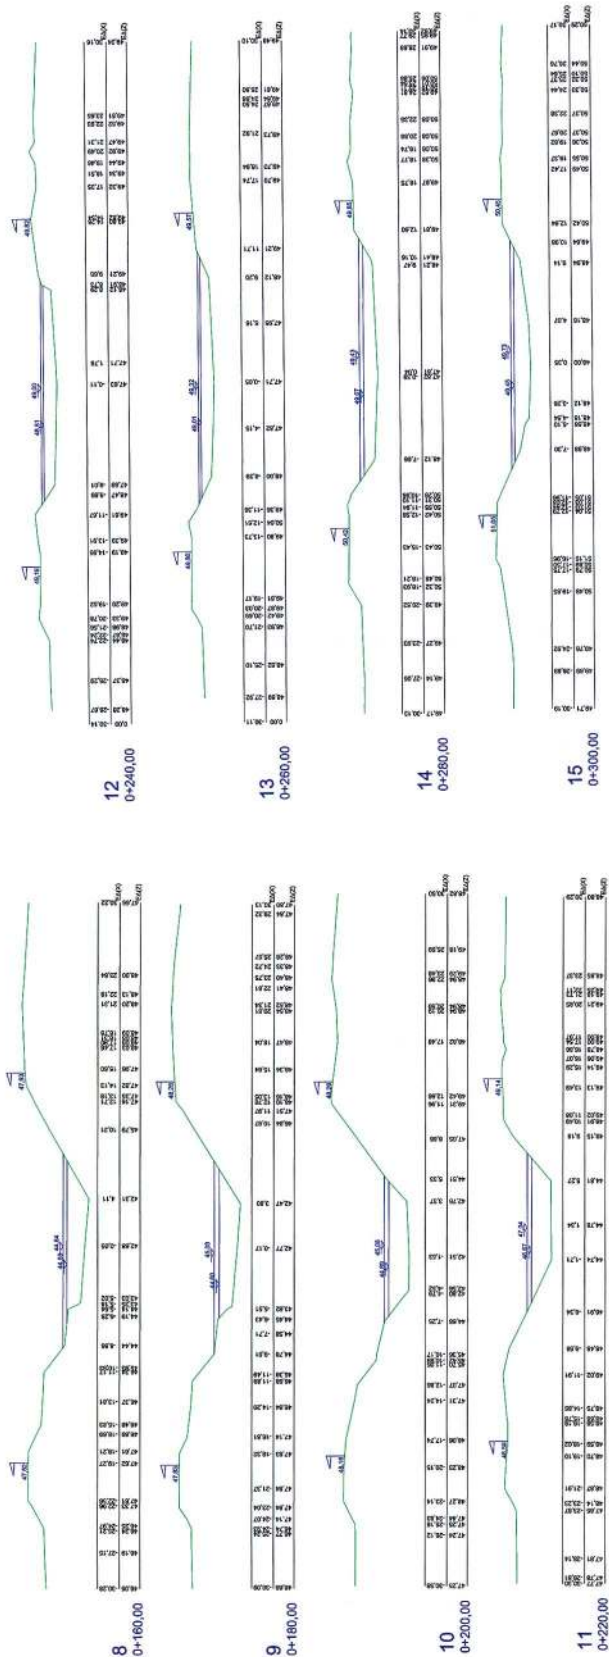

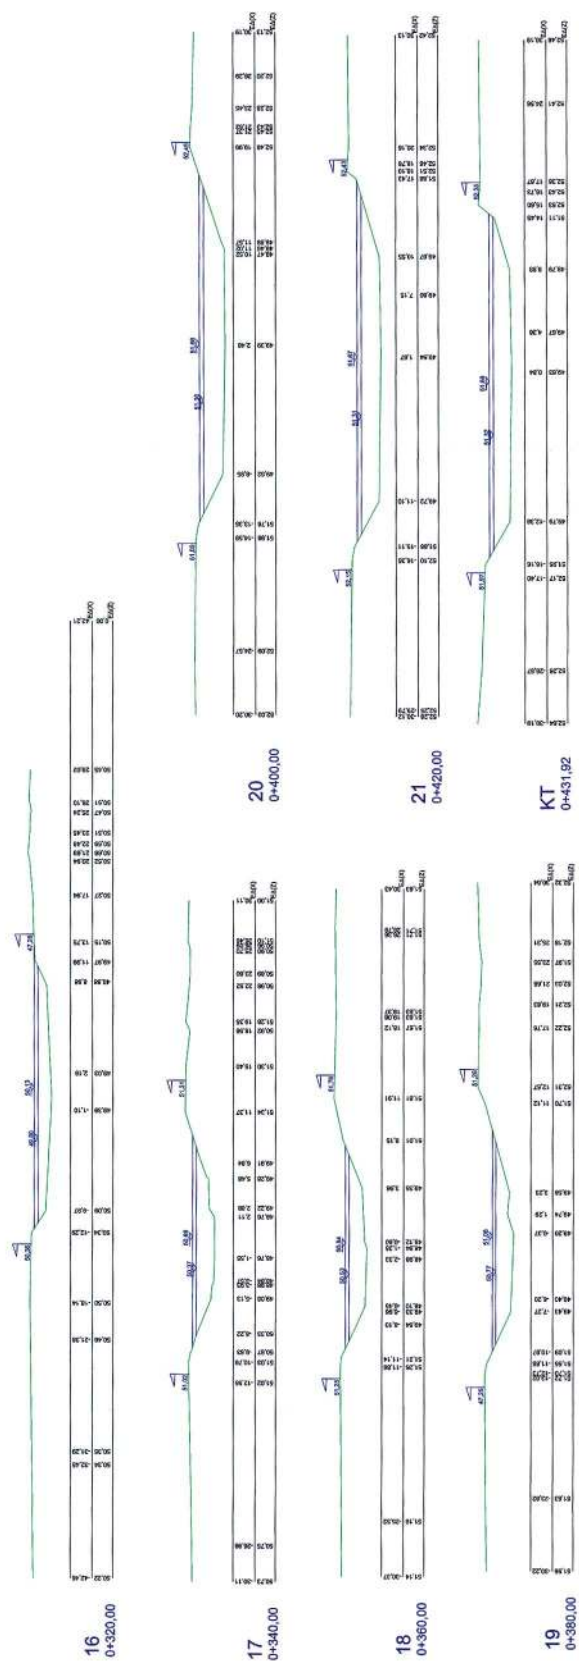

Αριθ. 6702

(2)

Αναγκαστική απαλλοτρίωση ακινήτων για την κατασκευή του έργου «Αποκατάσταση του Αγροτικού Δικτύου στο τμήμα: Νότιας Παράκαμψης Έδεσσας της οδού Ν. Χαλκηδόνα - Έδεσσα - Φλώρινα - Πουγκ. Σύνορα από χ.θ. 1+089,28 έως χ.θ. 3+576,02».

Ο ΓΕΝΙΚΟΣ ΓΡΑΜΜΑΤΕΑΣ
ΠΕΡΙΦΕΡΕΙΑΣ ΚΕΝΤΡΙΚΗΣ ΜΑΚΕΔΟΝΙΑΣ

Έχοντας υπόψη:

1. Τις διατάξεις του Ν. 2882/2.2.2001 «Κώδικας Αναγκαστικών Απαλλοτριώσεων Ακινήτων» όπως τροποποιήθηκε και συμπληρώθηκε από το Ν.2985/2002.

2. Τις διατάξεις του άρθρου 23 του Δ/τος 25.11.1929 «Περί κωδικοποίησης των κειμένων διατάξεων για κατασκευή και συντήρηση οδών», με τις οποίες χαρακτηρίζεται ο σκοπός της απαλλοτρίωσης ως σκοπός Δημόσιας ωφέλειας.

3. Την υπ' αριθ. 3742/3.6.2004 απόφαση του Γεν. Γραμματέα Περιφ. Κεντρικής Μακεδονίας (ΦΕΚ 621/16.7.2004 τ.Δ') «Περί εφαρμογής του άρθρου 1 του Ν. 653/1977».

4. Την αρ. πρωτ. 79566/13.10.1997 κοινής Υπουργικής απόφασης των Υπουργών ΠΕ.ΧΩ.ΔΕ - ΓΕΩΡΓΙΑΣ και ΠΟΛΙΤΙΣΜΟΥ, «Έγκριση περιβαλλοντικών όρων για την κατασκευή και λειτουργία του οδικού έργου Ε.Ο Νέα Χαλκηδόνα - Έδεσσα - Φλώρινα - Γιουγκ. Σύνορα. (Τμήμα Μαυροβούνι - Έδεσσα - Βρυτά)».

5. Την αρ. πρωτ. 2715/27.5.2004 απόφαση του Δ/ντη της Δ/νσης Δημ. Έργων Περιφ. Κεντρικής Μακεδονίας, έγκρισης κτηματολογικών στοιχείων.

6. Την υπ' αριθμ. 6008/1.9.2004 βεβαίωση κάλυψης της δαπάνης του Γεν. Γραμματέα Περιφ. Κεντρ. Μακεδονίας.

7. Το υπ' αριθμ. 5075/1.9.2004 έγγραφο της Δ/νσης Δημοσίων Έργων Περιφ. Κεντρ. Μακεδονίας με το οποίο προτείνει την απαλλοτρίωση, αποφασίζουμε:

Κηρύσσουμε την αναγκαστική απαλλοτρίωση για λόγους Δημόσιας ωφέλειας και ειδικότερα για την κατασκευή του έργου «Αποκατάσταση του Αγροτικού Δικτύου στο τμήμα: Νότιας Παράκαμψης Έδεσσας της οδού Ν. Χαλκηδόνα - Έδεσσα - Φλώρινα - Πουγκ. Σύνορα από χ.θ. 1+089,28 έως χ.θ. 3+576,02» έκτασης συνολικού εμβαδού 31.898 τ.μ. που βρίσκεται στο Ν. Πέλλας και εικονίζεται με κλίμακα 1:1000 στα με χωρίς ημερομηνία σύνταξης και με αριθμό σχεδίου Π1 - Π2 κτηματολογικά διαγράμματα και στον κτηματολογικό πίνακα τα οποία έχει συντάξει ο Ακρίτας Γεώργιος τοπογράφος μηχανικός και έχει θεωρήσει ο Δ/ντης της Δ/νσης Δημ. Έργων Περιφ. Κεντρ. Μακεδονίας Αδαμάρας Αθανάσιος στις 27.5.2004.

Στην έκταση που απαλλοτριώνεται προβάλλουν δικαιώματα οι 1) Λιάσκας Πέτρος, 2) Τσάκου Μαρία, 3) Γώγος Δημήτριος κ.λ.π.

Στην έκταση που απαλλοτριώνεται δεν περιλαμβάνονται οι εκτάσεις εκείνες οι οποίες στα κτηματολογικά στοιχεία φέρονται να ανήκουν στο Δημόσιο.

Η απαλλοτρίωση κηρύσσεται υπέρ του Δημοσίου και με δαπάνες του Δημοσίου και των παρόδων ιδιοκτησιών που ωφελούνται, έχει προβλεπόμενη δαπάνη ύψους 240.000 Ευρώ και βαρύνει τις πιστώσεις του προγράμματος Δημοσίων Επενδύσεων για έργα οδοποιίας, αρμοδιότητας Περιφέρειας Κεντρικής Μακεδονίας και ειδικότερα το έργο: 2003 ΕΠ00830134 ΑΠΑΛΛΟΤΡΙΩΣΕΙΣ ΤΩΝ ΕΡΓΩΝ «ΠΑΡΑΚΑΜΨΗ ΕΔΕΣΣΑΣ ΑΠΟ ΚΟΜΒΟ «ΕΔΕΣΣΑ 1» ΜΕΧΡΙ ΚΟΜΒΟ «ΕΔΕΣΣΑ 2» - ΠΡΟΠΑΡΑΣΚΕΥΑΣΤΙΚΕΣ ΕΝΕΡΓΕΙΕΣ ΚΑΙ ΠΑΡΑΚΑΜΨΗ ΕΔΕΣΣΑΣ ΑΠΟ ΚΟΜΒΟ «ΕΔΕΣΣΑ 1» ΜΕΧΡΙ ΚΟΜΒΟ «ΕΔΕΣΣΑ 2» ΣΤΗ ΣΑΕΠ 008/3.

Η απόφαση αυτή να δημοσιευθεί στην Εφημερίδα της Κυβερνήσεως.

Θεσσαλονίκη, 12 Οκτωβρίου 2004

Ο Γενικός Γραμματέας Περιφέρειας
ΓΕΩΡΓΙΟΣ ΤΣΙΟΤΡΑΣ