



04010872411040008



9923

ΕΦΗΜΕΡΙΣ ΤΗΣ ΚΥΒΕΡΝΗΣΕΩΣ

ΤΗΣ ΕΛΛΗΝΙΚΗΣ ΔΗΜΟΚΡΑΤΙΑΣ

ΤΕΥΧΟΣ ΤΕΤΑΡΤΟ

Αρ. Φύλλου 1087

24 Νοεμβρίου 2004

ΠΕΡΙΕΧΟΜΕΝΑ

ΑΠΟΦΑΣΕΙΣ

- Κίνηση διαδικασίας αναθεώρησης και επέκτασης του
εγκεκριμένου Γενικού Πολεοδομικού Σχεδίου Δή-
μου Ρεθύμνης Νομού Ρεθύμνης..... 1
- Τροποποίηση του Ρ.Σ. Καλαμάτας στο Ο.Τ. 898 ως
προς την κατάργηση στοάς..... 2
- Τροποποίηση του Ρ.Σ. Καλαμάτας στο Ο.Τ. 1443 ως
προς την μετατόπιση διόδου..... 3

ΔΙΟΡΘΩΣΕΙΣ ΣΦΑΛΜΑΤΩΝ

- Διόρθωση σφάλματος στην αρ. ΔΠΕ/9269/1.10.2004
απόφαση του Υπουργού Αιγαίου ως Νησιωτικής
Πολιτικής..... 4
- Διόρθωση σφάλματος στην αρ. ΔΠΕ/11341/03/
1.10.2004 απόφαση του Υπουργού Αιγαίου ως Νη-
σιωτικής Πολιτικής..... 5

ΑΠΟΦΑΣΕΙΣ

- Αριθ. 4352 (1)
Κίνηση διαδικασίας αναθεώρησης και επέκτασης του
εγκεκριμένου Γενικού Πολεοδομικού Σχεδίου Δήμου
Ρεθύμνης Νομού Ρεθύμνης.

Ο ΓΕΝΙΚΟΣ ΓΡΑΜΜΑΤΕΑΣ ΠΕΡΙΦΕΡΕΙΑΣ ΚΡΗΤΗΣ

Έχοντας υπόψη:

1. Το Ν. 1337/1983 (ΦΕΚ 33/Α/14.3.1983) «Πολεοδομική
και Οικιστική Ανάπτυξη» ιδιαίτερα τα άρθρα 2, 3, 4 και 5

αυτού, όπως τροποποιήθηκαν μεταγενέστερα και ισχύ-
ουν σήμερα.

2. Το Ν. 2503/1997 (ΦΕΚ 107/Α/97) «Διοίκηση, οργάνω-
ση, ... Περιφέρειας ...»

3. Το Ν. 2508/1997 (ΦΕΚ 124/ Α/13.6.1997) «Βιώσιμη οι-
κιστική ανάπτυξη των πόλεων και οικισμών της χώρας και
άλλες διατάξεις» ιδιαίτερα τα άρθρα 4 και 5 αυτού.

1. Τη με αρ. απόφαση 327/12.6.2003 του Δημοτικού
Συμβουλίου Ρεθύμνης.

2. Τη με αρ. 3777/4.8.2003 απόφαση του Γενικού Γραμ-
ματέα Περιφέρειας Κρήτης, για την έγκριση πίστωσης για
την υλοποίηση της μελέτης.

3. Το με αρ. πρωτ. 13651/22.10.2004 έγγραφο του Δή-
μου Ρεθύμνης με συνημμένο χάρτη όπου απεικονίζονται
τα όρια της περιοχής για την οποία ζητείται η εκπόνηση
μελέτης Σχεδίου Χωρικής και Οικιστικής Οργάνωσης
Ανοικτής Πόλης.

4. Τη με αρ. 85/29.10.2004 θετική γνωμοδότηση του
ΣΧΟΠ Περιφέρειας Κρήτης, αποφασίζουμε:


1. Την κίνηση διαδικασίας αναθεώρησης και επέκτασης
του εγκεκριμένου Γενικού Πολεοδομικού Σχεδίου Δήμου
Ρεθύμνης Νομού Ρεθύμνης, στην περιοχή που απεικονί-
ζεται στο συνημμένο χάρτη που αποτελεί αναπόσπαστο
στοιχείο της παρούσας απόφασης.

Η ισχύς της παρούσας αρχίζει από τη δημοσίευση της
στην Εφημερίδα της Κυβερνήσεως.

Η απόφαση αυτή με το συνημμένο χάρτη να δημοσιευ-
θεί στην Εφημερίδα της Κυβερνήσεως.

Ηράκλειο, 2 Νοεμβρίου 2004

Ο Γενικός Γραμματέας Περιφέρειας
ΣΕΡΑΦΕΙΜ ΤΣΟΚΑΣ

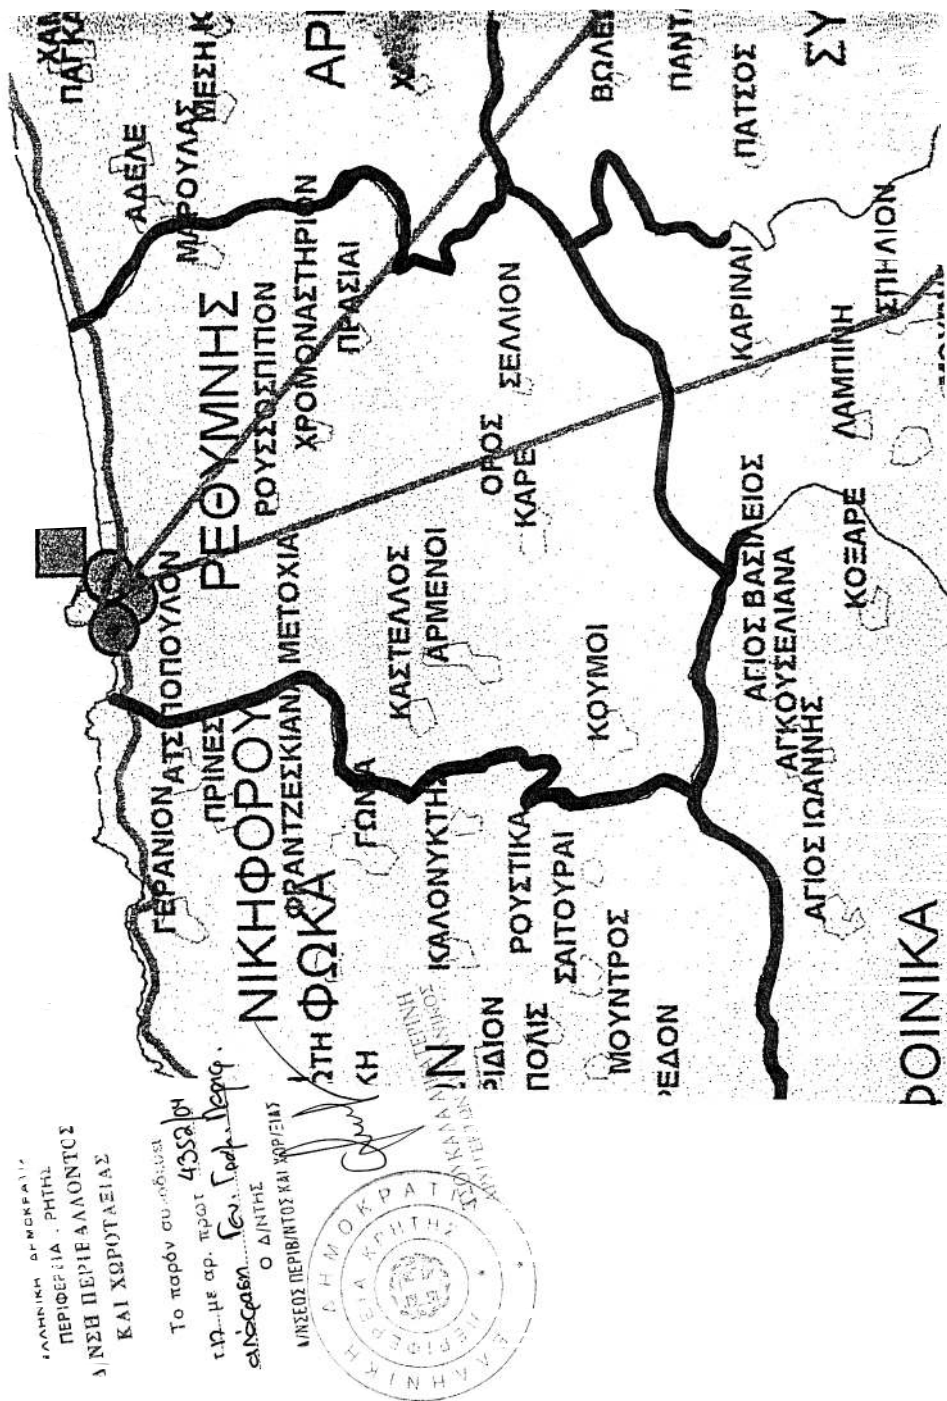

ΕΘΝΙΚΟ ΤΥΠΟΓΡΑΦΕΙΟ

Για τεχνικούς λόγους στο σχεδιάγραμμα έγινε σμίκρυνση κατά ποσοστό 16 %

Αριθ. 9452/04/3681

(2)

Τροποποίηση του Ρ.Σ. Καλαμάτας στο Ο.Τ. 898
ως προς την κατάργηση στοάς.

Ο ΝΟΜΑΡΧΗΣ ΜΕΣΣΗΝΙΑΣ

Έχοντας υπόψη:

1. Το άρθρο 1 παρ. 1, άρθρο 70 παρ. 1 και το άρθρο 3 του Ν. 17.7.1923.
2. Το κεφάλαιο ΙΙ άρθρο 21 του ΓΟΚ 1929.
3. Την εγκύκλιο 1/61.
4. Την εγκύκλιο 8/75.
5. Τις οδηγίες του Υ.ΠΕ.ΧΩ.ΔΕ εγκ. Τ. Ε/δ/43511/161/55/13.6.1988.
6. Το άρθρο 29Α του Ν. 1558/1985 που προστέθηκε με το άρθρο 27 του Ν. 2081/1992 «περί κάλυψη δαπανών κανονιστικών πράξεων».
7. Το Ν. 2218/1994 «ίδρυση Νομαρχιακής Αυτοδιοίκησης - τροποποίηση διατάξεων για την πρωτοβάθμια Αυτοδιοίκηση και την περιφέρεια».
8. Την 78 Υπουργική απόφαση (ΦΕΚ 361 Β/4.5.1995) με την οποία συγκροτήθηκε ο εσωτερικός οργανισμός οργάνωσης και λειτουργίας της Νομαρχιακής Αυτοδιοίκησης.
9. Το άρθρο 10 του Ν. 3044/2002 (ΦΕΚ 197 Α)
10. Την εγκύκλιο 18/2003.
11. Το άρθρο 29 παρ. 7 (Ειδικές περιπτώσεις) του Ν. 1577/1985 και το άρθρο 29 του ΓΟΚ Ν. 2831 12/13.6.2002 ΦΕΚ 140Α (Άσκηση αρμοδιοτήτων πολεοδομικού σχεδιασμού) παράγραφο 4.1 (α) και (β).
12. Την αναθεώρηση του από 1905 Ρ.Σ. Καλαμάτας (ΦΕΚ 531Δ/13.6.1986 και 1019Δ/1986) όπως τροποποιήθηκε με το ΦΕΚ 248Δ/27.4.1989.
13. Την με αριθμ. πρωτ. 17074/1.10.2003 αίτηση του Τσιμικλή Γεώργιου προς το Δήμο Καλαμάτας με την οποία ζητά τον αποχαρακτηρισμό στοάς στο Ο.Τ. 898.
14. Την υπ' αριθμ. 585/2003 απόφαση Δημοτικού Συμβουλίου Καλαμάτας με την οποία προτείνεται η τροποποίηση του εγκεκριμένου ρυμοτομικού σχεδίου Καλαμάτας και συγκεκριμένα την κατάργηση εσωτερικής στοάς στο Ο.Τ. 898.
15. Την ανάρτηση της προηγούμενης απόφασης (585/2003) στο Γραφείο Σχεδίου Πόλης Καλαμάτας και την δημοσίευση της σε συνεχόμενα φύλλα τοπικών εφημερίδων.

16. Την κοινοποίηση της 585/2003 απόφασης Δημοτικού Συμβουλίου Καλαμάτας στους όμορους ιδιοκτήτες του οικοπέδου επί του οποίου βρίσκεται η καταργούμενη στοά.

17. Την από 20.2.2004 βεβαίωση της Τεχνικής Υπηρεσίας του Δ. Καλαμάτας ότι δεν υπεβλήθη καμία ένσταση κατά της 585/2003 απόφασης Δημοτικού Συμβουλίου Καλαμάτας

18. Την από 20.2.2004 βεβαίωση της Τεχνικής Υπηρεσίας του Δ. Καλαμάτας ότι με την προτεινόμενη τροποποίηση δε θίγονται οικοδομές και τα όμορα οικόπεδα δεν γίνονται μη άρτια.

19. Το υπ' αριθμ. 17074/03/1094/20.2.2004 έγγραφο του Δ. Καλαμάτας με το οποίο ζητήθηκε η τροποποίηση στο Ο.Τ. 898 και κατατέθηκε ο σχετικός φάκελος στη Δ/νση ΠΕ.ΧΩ.ΠΟ.

20. Την υπ' αριθμ. 1782/1773/2004 εισήγηση της Δ/ΝΣΗΣ ΠΕ.ΧΩ.ΠΟ Ν. Μεσσηνίας προς το Συμβούλιο ΧΟΠ Ν. Μεσσηνίας.

21. Την ομόφωνη γνώμη του Συμβουλίου ΧΟΠ Ν. Μεσσηνίας με αρ. πρακτικού 5ον/1.7.2004 θέμα 4ον για τροποποίηση του Ρυμοτομικού Σχεδίου Καλαμάτας (Ο.Τ. 898), αποφασίζουμε:

Την τροποποίηση του εγκεκριμένου Ρυμοτομικού Σχεδίου Καλαμάτας στο Ο.Τ. 898 και συγκεκριμένα την κατάργηση εσωτερικής στοάς εντός της ιδιοκτησίας Τσιμικλή Γεώργιου στο Ο.Τ. 898 σύμφωνα με το συνημμένο τοπογραφικό διάγραμμα.

Με την προτεινόμενη τροποποίηση δεν έχουμε μείωση της συνολικής επιφάνειας κοινόχρηστων, κοινωφελών χώρων και εύρους οδών.


Από τις διατάξεις αυτής της απόφασης δεν προκαλείται δαπάνη σε βάρος του δημοτικού προϋπολογισμού.

Η ισχύ της αρχίζει από την ημερομηνία που θα δημοσιευθεί στη Εφημερίδα της Κυβερνήσεως.

Η απόφαση αυτή να δημοσιευθεί στην Εφημερίδα της Κυβερνήσεως.

Καλαμάτα, 13 Νοεμβρίου 2004

Ο Νομάρχης
ΔΗΜΗΤΡΙΟΣ ΔΡΑΚΟΣ

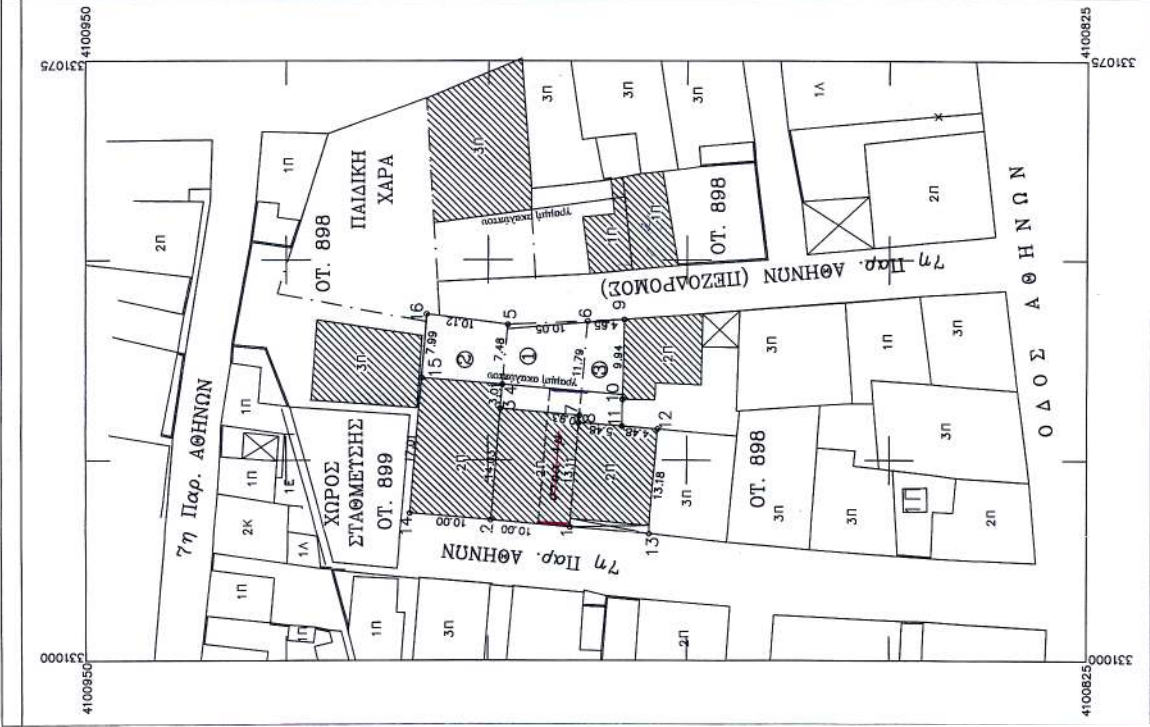

ΣΤΗΤΕΥΜΕΝΕΣ ΚΟΡΤΕΣ
ΙΔΙΟΚΤΗΣΗ :

	E	N
1	331016.59	4100899.67
2	331017.48	4100899.63
3	331031.46	4100898.43
4	331034.46	4100898.21
5	331041.90	4100897.53
6	331042.33	4100897.49
7	331030.59	4100898.48
8	331029.66	4100888.56
9	331042.63	4100882.84
10	331032.60	4100883.03
11	331029.23	4100883.10
12	331028.87	4100878.63
13	331015.74	4100879.71
14	331018.35	4100909.59
15	331035.30	4100908.15
16	331043.26	4100907.56

Προβολικό Σύστημα Ε.Γ.Σ.Α. '87:
Γεωδαιτικό Datum : Διονύσου
Ελλειψοειδές : GRS 80
Προβολή : Εγκάρσια Μερκατορική
Συντελεστής κλίμακας : 0.9996
Αρχή συντεταγμένων : $\varphi = 0^\circ$, $\lambda = 24^\circ$
False Easting (e) : 500000 μ.

ΠΙΝΑΚΑΣ ΙΔΙΟΚΤΗΤΩΝ

A/A	ΟΝΟΜΑΤΕΠΩΝΥΜΟ
1	ΣΤΜΙΚΛΗΣ ΓΕΩΡΓΙΟΣ ΚΑΙ ΧΑΡΚΑΛΕΙΑ
2	ΦΙΛΠΠΟΥ ΗΛΙΑΣ
3	ΚΑΤΣΟΠΑΝΝΗ ΧΡΗΣΤΙΝΑ

ΕΜΒΑΔΑ ΙΔΙΟΚΤΗΣΙΩΝ

Εμβαδόν(1) $(1,2,3,4,5,6,7,8,1)= 251,54 \text{ μ}^2$. (αναλυτική μέθοδος Simpson)
Εμβαδόν(2) $(2,14,15,16,5,4,3,2)= 248,03 \text{ μ}^2$. (αναλυτική μέθοδος Simpson)
Εμβαδόν(3) $(1,8,7,6,9,10,11,12,13,1)= 196,98 \text{ μ}^2$. (αναλυτική μέθοδος Simpson)

ΟΡΟΙ ΔΟΜΗΣΗΣ

ΓΕΝΙΚΟΙ ΟΡΟΙ ΔΟΜΗΣΗΣ: ΦΕΚ 531 Δ/13-6-86
ΚΑΤΑ ΚΑΝΟΝΑ:
ΤΟΜΕΑΣ Π.Β.
Αρτίτητα = 250,00 μ².
Πρόσωπο = 12 μ.
Κάλυψη = 60 %
Συντελεστής δόμησης = 0,8

ΤΕΧΝΙΚΟ ΓΡΑΦΕΙΟ ΚΑΤΚΑ ΤΖΙΝΑΕΤΗ ΕΤΤΕΝΙΑ ΑΡΧΙΤΕΚΤΟΝΑΣ ΜΗΧΑΝΙΚΟΣ	
ΕΡΓΟ : ΤΟΠΟΓΡΑΦΙΚΟ ΔΙΑΓΡΑΜΜΑ ΙΔΙΟΚΤΗΣΙΑΣ	
ΕΡΓΟΔΟΤΗΣ : ΤΣΙΜΙΚΛΗΣ ΓΕΩΡΓΙΟΣ ΚΑΙ ΧΑΡΙΚΛΕΙΑ	
ΘΕΣΗ ΙΔΙΟΚΤΗΣΙΑΣ : Ο. Τ. 898 ΔΗΜΟΣ ΚΑΛΑΜΑΤΑΣ	
ΚΛΙΜΑΚΑ: 1/500 ΚΑΛΑΜΑΤΑ ΣΕΠΤΕΜΒΡΙΟΣ 2003	
ΘΕΜΑ ΣΧΕΔΙΟΥ :	ΑΡ. ΣΧΕΔ. : A1
ΤΡΟΠΟΠΟΙΗΣΗ ΕΓΚΕΚΡΙΜΕΝΟΥ ΡΤΜ. ΣΧΕΔΙΟΥ ΚΑΛΑΜΑΤΑΣ	
ΣΦΡΑΓΙΔΑ - ΤΥΠΟΓΡΑΦΗ :	ΕΛΕΓΧΟΣ :
ΕΤΤΕΝΙΑ ΚΑΤΚΑ - ΤΖΙΝΑΕΤΗ ΑΡΧΙΤΕΚΤΟΝ ΜΗΧΑΝΙΚΟΣ ΠΛΗΡΕΞΙΤΗΡΙΟΥ ΓΕΝΟΣΑΣ ΜΕΛΟΣ ΤΕΕ ΑΡΧΙΤΕΚΤΟΝΩΝ 41640 ΑΡΧΙΤΕΚΤΟΝΗΤΟΥ 42 ΚΑΛΑΜΑΤΑ ΑΡΧΙΤΕΚΤΟΝΗΤΟΥ 09189043 - ΔΟΥ ΚΑΛΑΜΑΤΑΣ ΤΗΛ. 02641 97211 92046	

ΕΘΝΙΚΟ ΤΥΠΟΓΡΑΦΕΙΟ
Για τεχνικούς λόγους στο σχεδιάγραμμα
έχουν ειδικιστεί κατά 1% περίπου 5,5 %

ΤΡΟΠΟΠΟΙΗΣΗ Ρ. Σ. ΚΑΛΑΜΑΤΑΣ

ΘΕΣΗ Ο. Τ. 898

ΜΕΛΕΤΗΤΗΣ: **ΚΑΤΚΑ-ΤΖΙΝΑΕΤΗ ΕΤΤΕΝΙΑ**

ΘΕΜΑ: **ΚΑΤΑΡΤΙΣΗ ΕΞΕΤΕΡΙΚΗΣ ΣΤΟΑΣ**

ΠΡΟΤΕΙΝΟΜΕΝΗΣ

ΤΡΟΠΟΠΟΙΗΣΗΣ

ΚΛΙΜΑΚΑ 1: 500

ΗΜΕΡΟΜΗΝΙΑ ΣΥΝΤΑΞΗΣ **ΣΕΠΤ. 03**

ΥΠΟΓΡΑΦΗ ΣΥΝΤΑΞΑΝΤΟΣ

ΣΦΡΑΓΙΔΑ

Συνοδεύει την υπ αριθμ. 585/03
Απόφαση Δημοτικού Συμβουλίου Καλαμάτας

ΓΙΑ ΤΟ ΤΕΧΝΙΚΟ ΓΡΑΦΕΙΟ
ΚΑΙ ΕΞΕΤΕΡΙΚΗ

Με εξουσιοδότηση Δημάρχου

ΥΠΟΜΗΝΗΜΑ

Καταργούμενη

Προτεινόμενη

898/03

Ο.Γ.

Ο.Γ.



ΕΛΛΗΝΙΚΗ ΔΗΜΟΚΡΑΤΙΑ
ΔΙΕΥΘΥΝΣΗ ΔΕΛΤΑ ΔΕΛΤΑ ΔΕΛΤΑ ΔΕΛΤΑ
ΔΙΕΥΘΥΝΣΗ ΔΕΛΤΑ ΔΕΛΤΑ ΔΕΛΤΑ ΔΕΛΤΑ
ΤΜΗΜΑ ΣΧΕΔΙΑΣΜΟΥ

Ελέγχθηκε ως προς την ακρίβεια
της υφιστάμενης κατάστασης -
υπάρχοντα κτίσματα κ.λ.π.
στο Ο.Τ.

Ρ.Σ. Καλαμάτας

Καλαμάτα 28/09/03

ΥΠΟΓΡΑΦΗ

Ο ΠΡΟΪΣΤΑΜΕΝΟΣ

ΤΜΗΜΑΤΟΣ

Καλαμάτα 28/09/03

ΥΠΟΓΡΑΦΗ

ΘΕΩΡΗΘΗΚΕ

Η ΔΙΕΥΘΥΝΤΡΙΑ

Καλαμάτα 28/09/03

ΥΠΟΓΡΑΦΗ

ΕΓΚΡΙΘΗΚΕ

Αρ. απόφασης

Νομάρχη 585/03/34

Καλαμάτα 28/09/03

Δ. Δ. Κ. Σ.

Αριθ. 9453/04/3812

(3)

Τροποποίηση του Ρ.Σ. Καλαμάτας στο Ο.Τ. 1443
ως προς την μετατόπιση διόδου.

Ο ΝΟΜΑΡΧΗΣ ΜΕΣΣΗΝΙΑΣ

Έχοντας υπ' όψη:

1. Το άρθρο 1 παρ. 1, άρθρο 70 παρ. 1 και το άρθρο 3 του Ν. 17.7.1923.

2. Το κεφάλαιο ΙΙ άρθρο 21, του ΓΟΚ 1929.

3. Την εγκύκλιο 1/61.

4. Την εγκύκλιο 8/75.

5. Τις οδηγίες του Υ.ΠΕΧΩ.Δ.Ε. εγκ. Τ.Ε./δ/43511/161/55/13.6.1988.

6. Το άρθρο 29Α του Ν. 1558/85 που προστέθηκε με το άρθρο 27 του Ν. 2081/92 «περί κάλυψη δαπανών κανονιστικών πράξεων».

7. Το Ν. 2218/94 «ίδρυση Νομαρχιακής Αυτοδιοίκησης - τροποποίηση διατάξεων για την πρωτοβάθμια Αυτοδιοίκηση και την περιφέρεια».

8. Την υπ' αριθμό 78 Υπουργική απόφαση (ΦΕΚ 361Β/4.5.1995) με την οποία συγκροτήθηκε ο εσωτερικός οργανισμός οργάνωσης και λειτουργίας της Νομαρχιακής Αυτοδιοίκησης.

9. Το άρθρο 10 του Ν. 3044/2002 ΦΕΚ 197 Α.

10. Την αναθεώρηση - επέκταση του από 1905 Ρ.Ι. Καλαμάτας (ΦΕΚ 92Δ/16.2.1990).

11. Την με αριθμ. πρωτ. 18607/23.10.2003 αίτηση της Φωτάκη Αγγελικής προς το Δήμο Καλαμάτας με την οποία ζητά την μετατόπιση της διόδου που βρίσκεται εντός της ιδιοκτησίας της στο Ο.Τ. 1443.

12. Την υπ' αριθμ. 588/2003 απόφαση Δημοτικού Συμβουλίου Καλαμάτας με την οποία προτείνεται η τροποποίηση του εγκεκριμένου ρυμοτομικού σχεδίου Καλαμάτας με τη μετατόπιση ανατολικότερα της διόδου εντός της ιδιοκτησίας Φωτάκη Αγγελικής στο Ο.Τ. 1443.

13. Την ανάρτηση της προηγούμενης απόφασης (588/2003) στο Γραφείο Σχεδίου Πόλης Καλαμάτας και την δημοσίευση της σε συνεχόμενα φύλλα τοπικών εφημερίδων.

14. Την από 18.2.2004 βεβαίωση της Τεχνικής Υπηρεσίας του Δ. Καλαυρτας ότι δεν υπεβλήθη καμία ένσταση κατά της 583/2003 απόφασης Δημοτικού - Συμβουλίου Καλαμάτας.

15. Την από 18.2.2004 βεβαίωση της Τεχνικής Υπηρεσίας του Δ. Καλαμάτας ότι με την προτεινόμενη τροποποίηση δε θίγονται οικοδομές και τα όμορα οικόπεδα δεν γίνονται μη άρτια.

16. Το υπ' αριθμ. 18607/03/1098/18.2.2004 έγγραφο του Δ. Καλαμάτας με το οποίο ζητήθηκε η τροποποίηση στο Ο.Τ.1443 και κατατέθηκε ο σχετικός φάκελος στη δ/ση ΠΕ.ΧΩ.ΠΟ.

17. Την υπ' αριθμ. 1783/1554/2004 εισήγηση της Δ/ΝΣΗΣ ΠΕ.ΧΩ.ΠΟ Ν. Μεσσηνίας προς το Συμβούλιο ΧΟΠ Ν. Μεσσηνίας.

18. Την ομόφωνη γνώμη του Συμβουλίου ΧΟ.Π Ν. Μεσσηνίας με αρ. πρακτικού 5ον/1.7.2004 θέμα 3ον υπέρ της τροποποίησης του Ρυμοτομικού Σχεδίου Καλαμάτας στο Ο.Τ. 1443 ως προς την μετατόπιση διόδου.

19. Το υπ' αριθμ. 9453/2004 έγγραφο του Νομαρχιακού Σ.Χ.Ο.Π. Ν. Μεσσηνίας με το οποίο διαβιβάστηκε η προηγούμενη γνωμοδότηση, αποφασίζουμε:

Την τροποποίηση του εγκεκριμένου Ρυμοτομικού Σχεδίου Καλαμάτας στο Ο.Τ. 1443 και συγκεκριμένα την μετατόπιση της διόδου εντός της ιδιοκτησίας Φωτάκη Αγγελικής στο Ο.Τ. 1443 σύμφωνα με το συνημμένο τοπογραφικό διάγραμμα.

Με την τροποποίηση αυτή δεν προκαλείται μείωση της επιφάνειας των κοινόχρηστων και κοινωφελών χώρων και δεν προκαλείται δαπάνη σε βάρος του δημοτικού προϋπολογισμού.

Δεν προκύπτουν χρήσεις γης δυσμενέστερες για το φυσικό και δομημένο περιβάλλον.


Δεν υπάρχουν οικόπεδα άρτια τα οποία να καθίστανται μη άρτια καθώς και δεν ρυμοτομούνται οικοδομές που έχουν κτιστεί με νόμιμη άδεια βάσει του ισχύοντος σχεδίου.

Η ισχύ της αρχίζει από την ημερομηνία που θα δημοσιευθεί στη Εφημερίδα της Κυβερνήσεως.


Η απόφαση αυτή να δημοσιευθεί στην Εφημερίδα της Κυβερνήσεως.

Καλαμάτα, 10 Νοεμβρίου 2004

Ο Νομάρχης
ΔΗΜΗΤΡΙΟΣ ΔΡΑΚΟΣ

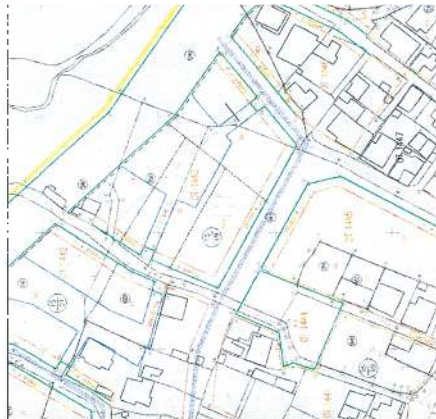

ΑΠΟΠΤΑΣΜΑ ΡΥΘΜΟΤΟΜΟΥ ΣΧΕΔΙΟΥ ΚΑ 7/00C

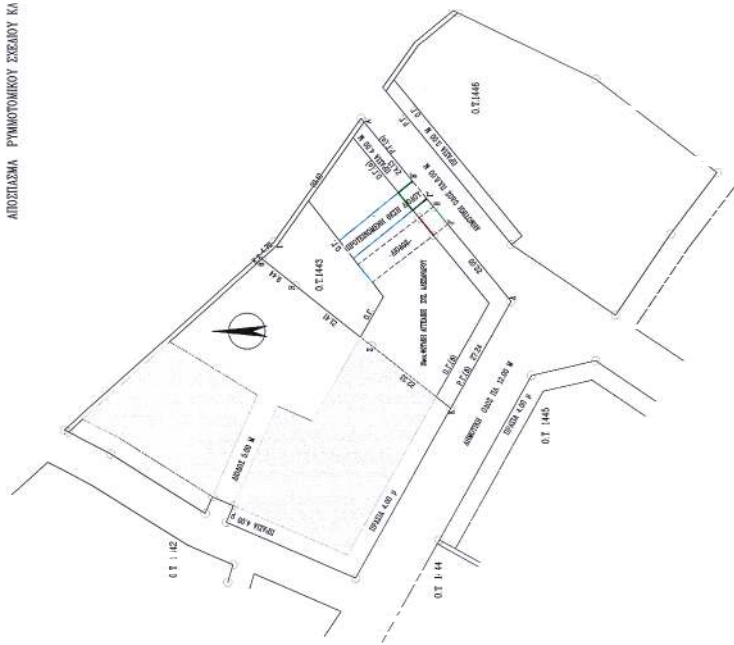

Ε ΟΙΚΟΥ ΔΟΥ(Α.Β. - (Α) = 16.2.0 Μ2 ΑΥΤΟ ΠΡΩΤΗ Ε ΓΑΡΗΝΟΤ / 4

Δ.Ε.Ο.Α. Δ.Ο.Μ.Π.Ε.Α.Ε.

ΔΑΔΕΣ ΚΑΛΑΜΑΤΑΣ ΤΟΜΕΑΣ Γ' Η

Δ/γος Πυρκαγιάς: ΕΛΛΗΝΙΚΗ ΔΗΜΟΚΡΑΤΙΑ 4ΚΣ 92/16-2-90

Επικύρωση: 12.00 Μ 15.00 Μ 15-2-90

Προσκή: 4.00 Μ 5.00 Μ

Προσκή: 4.00 Μ 5.00 Μ

ΕΠΙΣΤΑΣΕΙΣ	ΦΩΤΑΚΗ ΑΓΓΕΛΙΚΗ ΣΥΖ. ΑΛΕΞΑΝΔΡΟΥ
ΕΣΩΤΕΡΑ	ΑΝΕΓΕΡΣΗ 8 ΖΩΡΟΦΩΝ ΟΙΚΟΔΟΜΩΝ ΕΠΙ ΠΛΑΤΗΣ
ΣΕΛΗ	ΚΑΛΑΜΑΤΑ Ο.Τ.1443 ΣΥΝ. ΓΙΑΝΝΙΤΖΑΝΙΚΩΝ
ΣΕΛΕΝΙΣ	ΙΩΑΝΝΗΣ ΠΑΝ. ΖΕΡΒΑΣ ΓΡΑΦΙΚΕΤΩΝ ΜΗΧΑΝΙΚΟΣ
Δ.Ε.Μ.Α	ΔΡ. ΣΚΕΛΑΔΟΣ
ΤΟΤΟΓΡΑΦΟ	Α1
ΚΩΔΙΚΑΣ	1/500
ΣΕΛΕΝΙΣ	ΜΕΛΕΤΗΣ ΙΑΝΟΥΑΡΙΟΣ 2003
ΥΠΟΓΡΑΦΗ	ΣΕΛΑΔΟΣ
ΥΠΟΓΡΑΦΗ	ΙΩΑΝΝΗΣ ΠΑΝ. ΖΕΡΒΑΣ

ΔΙΟΡΘΩΣΕΙΣ ΣΦΑΛΜΑΤΩΝ

(5)

(4)

Στο ΦΕΚ 958/Τεύχος Δ΄/22.10.2004 στη σελίδα 8731 που δημοσιεύτηκε τοπογραφικό διάγραμμα συνημμένα στην αριθ. ΔΠΕ/9269/1.10.2004 απόφαση Υπουργού Αιγαίου και Νησιωτικής Πολιτικής, γίνεται η διόρθωση από το εσφαλμένο «Αριθμός πράξης ΔΠΕ/2004 συνοδεύει την απόφαση με αρ. πρωτ. ΔΠΕ» στο ορθό «Αριθμός πράξης ΔΠΕ/9269/2004 συνοδεύει την απόφαση με αρ. πρωτ. ΔΠΕ/9269/1.10.04».

(Από το Υπουργείο Αιγαίου και Νησιωτικής Πολιτικής)

Στο ΦΕΚ 958/Τεύχος Δ΄/22.10.2004 στη σελίδα 8735 που δημοσιεύτηκε τοπογραφικό διάγραμμα συνημμένα στην αριθ. ΔΠΕ/11341/03/1.10.2004 απόφαση Υπουργού Αιγαίου και Νησιωτικής Πολιτικής, γίνεται η διόρθωση από το εσφαλμένο «Αριθμός πράξης ΔΠΕ/2004 συνοδεύει την απόφαση με αρ. πρωτ. ΔΠΕ» στο ορθό «Αριθμός πράξης ΔΠΕ/11341/03/2004 συνοδεύει την απόφαση με αρ. πρωτ. ΔΠΕ/11341/03/1.10.04».

(Από το Υπουργείο Αιγαίου και Νησιωτικής Πολιτικής)

ISBN 960 - 06 - 1210 - 2