



04010892411040008



ΕΦΗΜΕΡΙΣ ΤΗΣ ΚΥΒΕΡΝΗΣΕΩΣ

ΤΗΣ ΕΛΛΗΝΙΚΗΣ ΔΗΜΟΚΡΑΤΙΑΣ

ΤΕΥΧΟΣ ΤΕΤΑΡΤΟ

Αρ. Φύλλου 1089

24 Νοεμβρίου 2004

ΠΕΡΙΕΧΟΜΕΝΑ

ΑΠΟΦΑΣΕΙΣ

- Έγκριση πολεοδομικής μελέτης της έκτασης του παραθεριστικού Οικοδομικού Συνεταιρισμού «Οι Φυσιολάτρες» στη θέση «Κροϊμάδι - Ζούμπερι» της Κοινότητας Μαρμαρίου (Νομού Ευβοίας) και καθορισμός οριογραμμών τμημάτων ρεμάτων. 1
- Χαρακτηρισμός ως διατηρητέων δυο μώλων, που βρίσκονται στη περιοχή Γερολιμένα Ν. Λακωνίας και καθορισμός ειδικών όρων προστασίας αυτών. 2

ΑΠΟΦΑΣΕΙΣ

Αριθ. 45088

(1)

Έγκριση πολεοδομικής μελέτης της έκτασης του παραθεριστικού Οικοδομικού Συνεταιρισμού «Οι Φυσιολάτρες» στη θέση «Κροϊμάδι - Ζούμπερι» της Κοινότητας Μαρμαρίου (Νομού Ευβοίας) και καθορισμός οριογραμμών τμημάτων ρεμάτων.

Ο ΥΠΟΥΡΓΟΣ ΠΕΡΙΒΑΛΛΟΝΤΟΣ, ΧΩΡΟΤΑΞΙΑΣ ΚΑΙ ΔΗΜΟΣΙΩΝ ΕΡΓΩΝ

Έχοντας υπόψη:

1. Τις διατάξεις των άρθρων 44, 124, 141, 142, 143 (παρ.2), 154, 188, 243, 248, 249, 250 και 255 του από 14.7.1999 Π.Δ/τος «Κώδικας Βασικής Πολεοδομικής Νομοθεσίας (Δ' 580), όπως τα άρθρα 243, 248, 249, 250 και 255 τροποποιήθηκαν με τα άρθρα 4, 5, 6, 7 και 13 αντίστοιχα του Ν. 2831/2000 «Τροποποίηση των διατάξεων του Ν.1577/1985 "Γενικός Οικοδομικός Κανονισμός" και άλλες πολεοδομικές διατάξεις» (Α' 140) και όπως το άρθρο 188 αντικαταστάθηκε με τις διατάξεις του άρθρου 5 του Ν.3010/2002 «Εναρμόνιση του Ν.1650/1986 με τις οδηγίες 97/11 Ε.Ε και 96/61 Ε.Ε., διαδικασία οριοθέτησης και ρυθμίσεις θεμάτων για τα υδατορέματα και άλλες διατάξεις» (Α' 91).
2. Τις διατάξεις της παρ.18 του άρθρου 24 του Ν. 2508/1997 «Βιώσιμη οικιστική ανάπτυξη των πόλεων και οικισμών της χώρας και άλλες διατάξεις» (Α' 124).
3. Τις διατάξεις της παρ. 25β του άρθρου 13 του Ν. 3212/31.12.2003 «Άδεια δόμησης, πολεοδομικές και άλλ-

λες διατάξεις θεμάτων αρμοδιότητας Υπουργείου Περιβάλλοντος, Χωροταξίας και Δημοσίων Έργων».

4. Τις διατάξεις του άρθρου 29Α του Ν. 1558/1985 «Κυβέρνηση και Κυβερνητικά Όργανα» (Α' 137), όπως αυτό προστέθηκε με το άρθρο 27 του Ν. 2081/1992 (Α' 154) και τροποποιήθηκε με την παρ.2α του άρθρου 1 του Ν.2469/1997 (Α'38).

5. Την 53586/6312/14.7.1988 απόφαση του Αναπληρωτή Υπουργού Περιβάλλοντος, Χωροταξίας και Δημοσίων Έργων «Έγκριση προδιαγραφών πολεοδόμησης εκτάσεων που ανήκουν σε οικοδομικούς συνεταιρισμούς και οικοδομικούς οργανισμούς» (Β'534).

6. Την 26643/4170/12.11.2001 απόφαση της Υφυπουργού Περιβάλλοντος Χωροταξίας και Δημοσίων Έργων «Έγκριση κατευθύνσεων ειδικά ρυθμιζόμενης πολεοδομικής δραστηριότητας (ΠΕΡΠΟ) ιδιοκτητών γης στην εκτός σχεδίου πόλεως και εκτός οικισμών προ του έτους 1923 καθώς και οικισμών μέχρι 2000 κατοίκους στο νομό Εύβοιας» (Δ'1026) όπως τροποποιήθηκε με την υπ' αρ. 49310/8.12.2003 όμοια απόφαση.

7. Την 4403/755/1238/2.2.1995 Απόφαση του Υπουργού Περιβάλλοντος, Χωροταξίας και Δημοσίων Έργων «Χωροθέτηση και οικιστική καταλληλότητα της έκτασης του Παραθεριστικού Οικοδομικού Συνεταιρισμού "Οι Φυσιολάτρες" στην θέση "Κροϊμάδι - Ζούμπερι" Κοινότητας Μαρμαρίου Ν. Εύβοιας».

8. Τα 218/26.1.1996, 7946/5.11.1996 και 3962/21.7.2003 έγγραφα της Δ/σης Τεχνικών Υπηρεσιών Νομαρχιακής Αυτοδιοίκησης Εύβοιας «Καθορισμός οριογραμμών ρεμάτων».

9. Την 146070/1997 συμβολαιογραφική πράξη ενώπιον της συμβολαιογράφου Αθηνών Ειρήνης Ρουσάκη - Κατριβάνου παραχώρησης και μεταβίβασης στην κοινότητα των κοινοχρήστων - κοινωφελών και ειδικών χρήσεων χώρων.

10. Τις 25/1996, 49/2002, 62/2003 γνωμοδοτήσεις του Δημοτικού Συμβουλίου Μαρμαρίου.

11. Την 8/Πρακτικό 14/29.4.1996 γνωμοδότηση του Συμβουλίου Χωροταξίας Οικισμού και Περιβάλλοντος Νομαρχιακής Αυτοδιοίκησης Εύβοιας.

12. Τις 835/1996 και 15/2004 γνωμοδοτήσεις του Κεντρικού Συμβουλίου Χωροταξίας Οικισμού και Περιβάλλοντος.

13. Το γεγονός ότι από τις κανονιστικές διατάξεις αυτής της απόφασης δεν προκαλείται δαπάνη σε βάρος του κρατικού προϋπολογισμού και του οικείου ΟΤΑ, αποφασίζουμε:

Άρθρο 1

Επικυρώνεται ο καθορισμός των οριογραμμών τμημάτων ρεμάτων, που βρίσκονται στην θέση «Κροϊμάδι - Ζούμπερι» της Κοινότητας Μαρμαρίου (Ν. Εύβοιας), όπως εγκρίθηκαν από την Δ/νση Τεχνικών Υπηρεσιών Νομαρχιακής Αυτοδιοίκησης Εύβοιας και φαίνονται με μπλε γραμμή στα δύο (2) σχετικά πρωτότυπα διαγράμματα σε κλίμακα 1:500, που θεωρήθηκαν από τον Προϊστάμενο της Δ/νσης Τοπογραφικών Εφαρμογών με την 45088/2004 Πράξη του και που αντίτυπά τους σε φωτοσμίικρυνση δημοσιεύονται με την παρούσα απόφαση.

Άρθρο 2

Εγκρίνεται η πολεοδομική μελέτη της έκτασης του παρθεριστικού Οικοδομικού Συνεταιρισμού «Οι Φυσιολάτρες» στην θέση «Κροϊμάδι - Ζούμπερι» της Κοινότητας Μαρμαρίου (Ν. Εύβοιας), με τον καθορισμό οικοδομήσιμων χώρων, οδών, πεζοδρόμων, χώρων κοινοχρήστου πρασίνου, στάθμευσης αυτοκινήτων (P), χώρους αναψυκτηρίου, όπως οι παραπάνω ρυθμίσεις φαίνονται στα διαγράμματα του άρθρου 1 της παρούσας.

Άρθρο 3

Εγκρίνεται, όπως διατυπώνεται στα επόμενα άρθρα ο πολεοδομικός κανονισμός της παραπάνω περιοχής της οποίας το πολεοδομικό σχέδιο εγκρίνεται με το άρθρο 2 της παρούσας.

Άρθρο 4

Στους οικοδομήσιμους χώρους της παραπάνω περιοχής επιτρέπεται η χρήση μόνο κατοικίας.

Άρθρο 5

Στο πρόσωπο των οικοπέδων οικοδομημένων ή μη, που βρίσκονται στην περιοχή της οποίας εγκρίνεται το σχέδιο, επιβάλλεται προκήπιο πλάτους τριών (3), τεσσάρων (4) και έξι (6) μέτρων όπως φαίνεται στα διαγράμματα του άρθρου 2.

Άρθρο 6

Τα ελάχιστα όρια εμβαδού και προσώπου καθώς και οι λοιποί όροι και περιορισμοί δόμησης των οικοπέδων ορίζονται ως εξής:

- A. 1. Ελάχιστο πρόσωπο : δέκα πέντε (15,00) μέτρα
Ελάχιστο εμβαδόν : πεντακόσια (500) τμ.
2. Μέγιστο ποσοστό κάλυψης των οικοπέδων: σαράντα τοις εκατό (40%) της επιφάνειάς τους.
3. Συντελεστής Δόμησης: τρία δέκατα (0,3) με μέγιστο εμβαδόν δομημένης επιφάνειας ανά μερίδα εκατόν είκοσι (120,00) τμ.

4. Μέγιστος επιτρεπόμενος αριθμός ορόφων των κτιρίων δύο (2), με μέγιστο επιτρεπόμενο ύψος αυτών οκτώ και μισό (8,50) μέτρα, στο οποίο συμπεριλαμβάνεται η στέγη, η κατασκευή της οποίας είναι υποχρεωτική με μέγιστη κλίση 30%.

5. Απαγορεύεται η κατασκευή κτιρίων επί υποστηλωμάτων (Pilotis).

6. Εντός του χώρου αναψυκτηρίου, επιτρέπεται η ανέγερση κτιρίου με μέγιστη δομήσιμη επιφάνεια 200 τμ. και μέγιστο ύψος οκτώ και μισό (8,50) μέτρα, στο οποίο συμπεριλαμβάνεται η υποχρεωτική κατασκευή στέγης με μέγιστη κλίση 30%.

Το κτίριο τοποθετείται εντός του κόκκινου περιγράμματος, όπως φαίνεται στο με στοιχείο 1 διάγραμμα του άρθρου 2.

B. Επί πλέον των ανωτέρω ορίζονται τα εξής:

1. Απαγορεύεται η κατασκευή συνεχούς περιμετρικού ανοικτού εξώστη σε οποιοδήποτε ύψος του κτιρίου.

2. Απαγορεύεται η επένδυση των τοίχων με βιομηχανικά ή τυποποιημένα υλικά (πλακάκια πορσελάνης, μάρμαρα). Τα χρώματα των προσόψεων να είναι ανοικτών αποχρώσεων.

3. Επιτρέπεται η τοποθέτηση (α) ηλιακών συλλεκτών με την προϋπόθεση ότι τα στοιχεία τους εντάσσονται στην κατασκευή της στέγης και (β) κλιματιστικών μηχανημάτων εφόσον εντάσσονται σε προβλεπόμενες και αισθητικά διαμορφωμένες θέσεις.

4. Η επίστρωση των δαπέδων στους υπαίθριους, ημιυπαίθριους χώρους, στις κλίμακες και γενικά στους χώρους σε κοινή θέα, γίνεται μόνο με φυσικά υλικά και με λειασμένο μάρμαρο.

5. Τα κουφώματα είναι από ξύλο ή από αλουμίνιο βαμμένο όχι με μεταλλικό χρώμα.

6. Το συνολικό ύψος των περιφράξεων δεν μπορεί να υπερβαίνει το ένα και μισό (1,50) μέτρο. Σε περίπτωση κατασκευής συμπαγούς τμήματος αυτό δεν μπορεί να υπερβαίνει τα εβδομήντα εκατοστά του μέτρου (0,70 μ.).

7. Επιτρέπονται οι ελαφρές κατασκευές (πέργκολες, στέγαστρα κ.λπ.) από φυσικά υλικά. Ο σκελετός της κατασκευής μπορεί να είναι μεταλλικός.

8. Απαγορεύεται η τοποθέτηση φωτεινών επιγραφών και διαφημίσεων.

9. Απαγορεύεται η τοποθέτηση λυομένων κατασκευών.

10. Για την έκδοση των οικοδομικών αδειών απαιτείται σύμφωνη γνώμη της αρμόδιας Επιτροπής Πολεοδομικού και Αρχιτεκτονικού Ελέγχου (ΕΠΑΕ).

Άρθρο 7

Η ισχύς της παρούσας απόφασης αρχίζει από τη δημοσίευσή της στην Εφημερίδα της Κυβερνήσεως.


Η απόφαση αυτή να δημοσιευθεί στην Εφημερίδα της Κυβερνήσεως.


Αθήνα, 29 Οκτωβρίου 2004

Ο ΥΠΟΥΡΓΟΣ

ΓΕΩΡΓΙΟΣ ΣΟΥΦΛΙΑΣ

ΕΡΓΑΣΙΕΣ	ΠΑΡΑΘΕΡΙΣΤΙΚΟΣ ΟΙΚΟΔΟΜΙΚΟΣ ΣΥΝΕΤΑΙΡΙΣΜΟΣ ΣΥΝ. Π.Ε.
"ΟΙ ΦΥΣΙΟΛΑΤΡΕΣ"	
ΜΕΣΑ	ΚΡΟΙΜΑΔΙ - ΖΟΥΜΠΕΡΙ ΚΟΙΝ. ΜΑΡΜΑΡΙΟΥ Ν. ΕΥΒΟΙΑΣ
ΜΕΛΗΤΕΣ	ΑΛΕΞ. ΒΙΧΕΡΤ ΑΡΧ. ΜΗΧ. ΠΟΛ. ΠΕΤΡΟΣ ΝΙΚΑΚΗΣ ΑΡΧ. ΜΗΧ. ΠΟΛ.
ΤΙΤΛΟΣ ΣΧΕΔΙΟΥ	ΡΥΘΜΟΤΟΜΙΚΟ ΔΙΑΓΡΑΜΜΑ
ΣΦΡΑΓΙΣ	2 1
ΚΥΛΙΑ	1 : 500 ΗΜΕΡΟΜΗΝΙΑ ΔΕΚΕΜΒΡΙΟΣ 1995

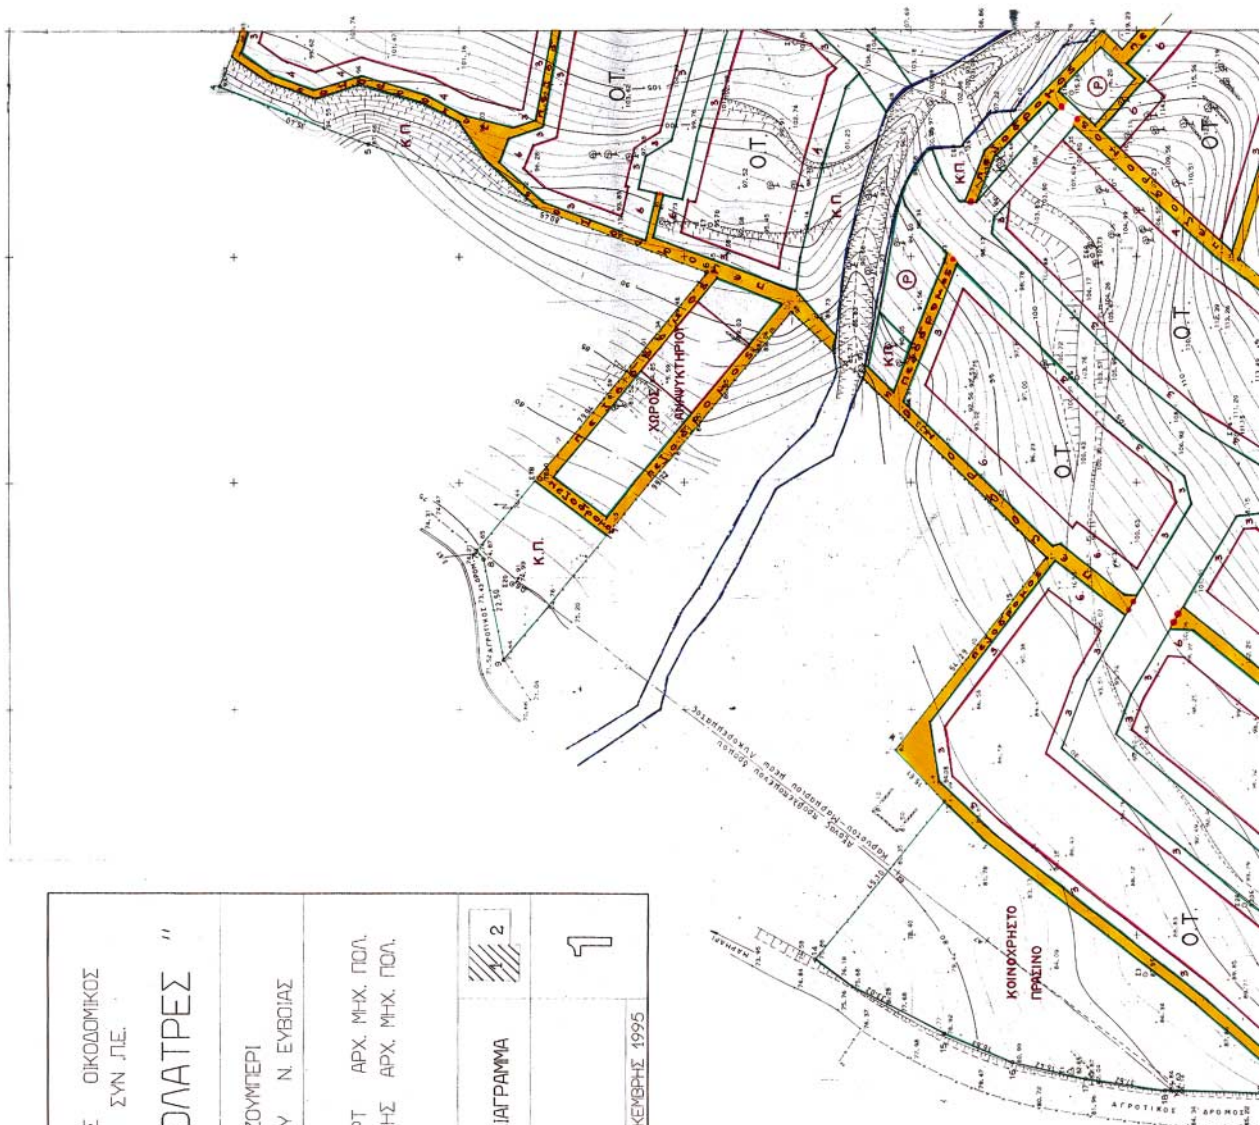

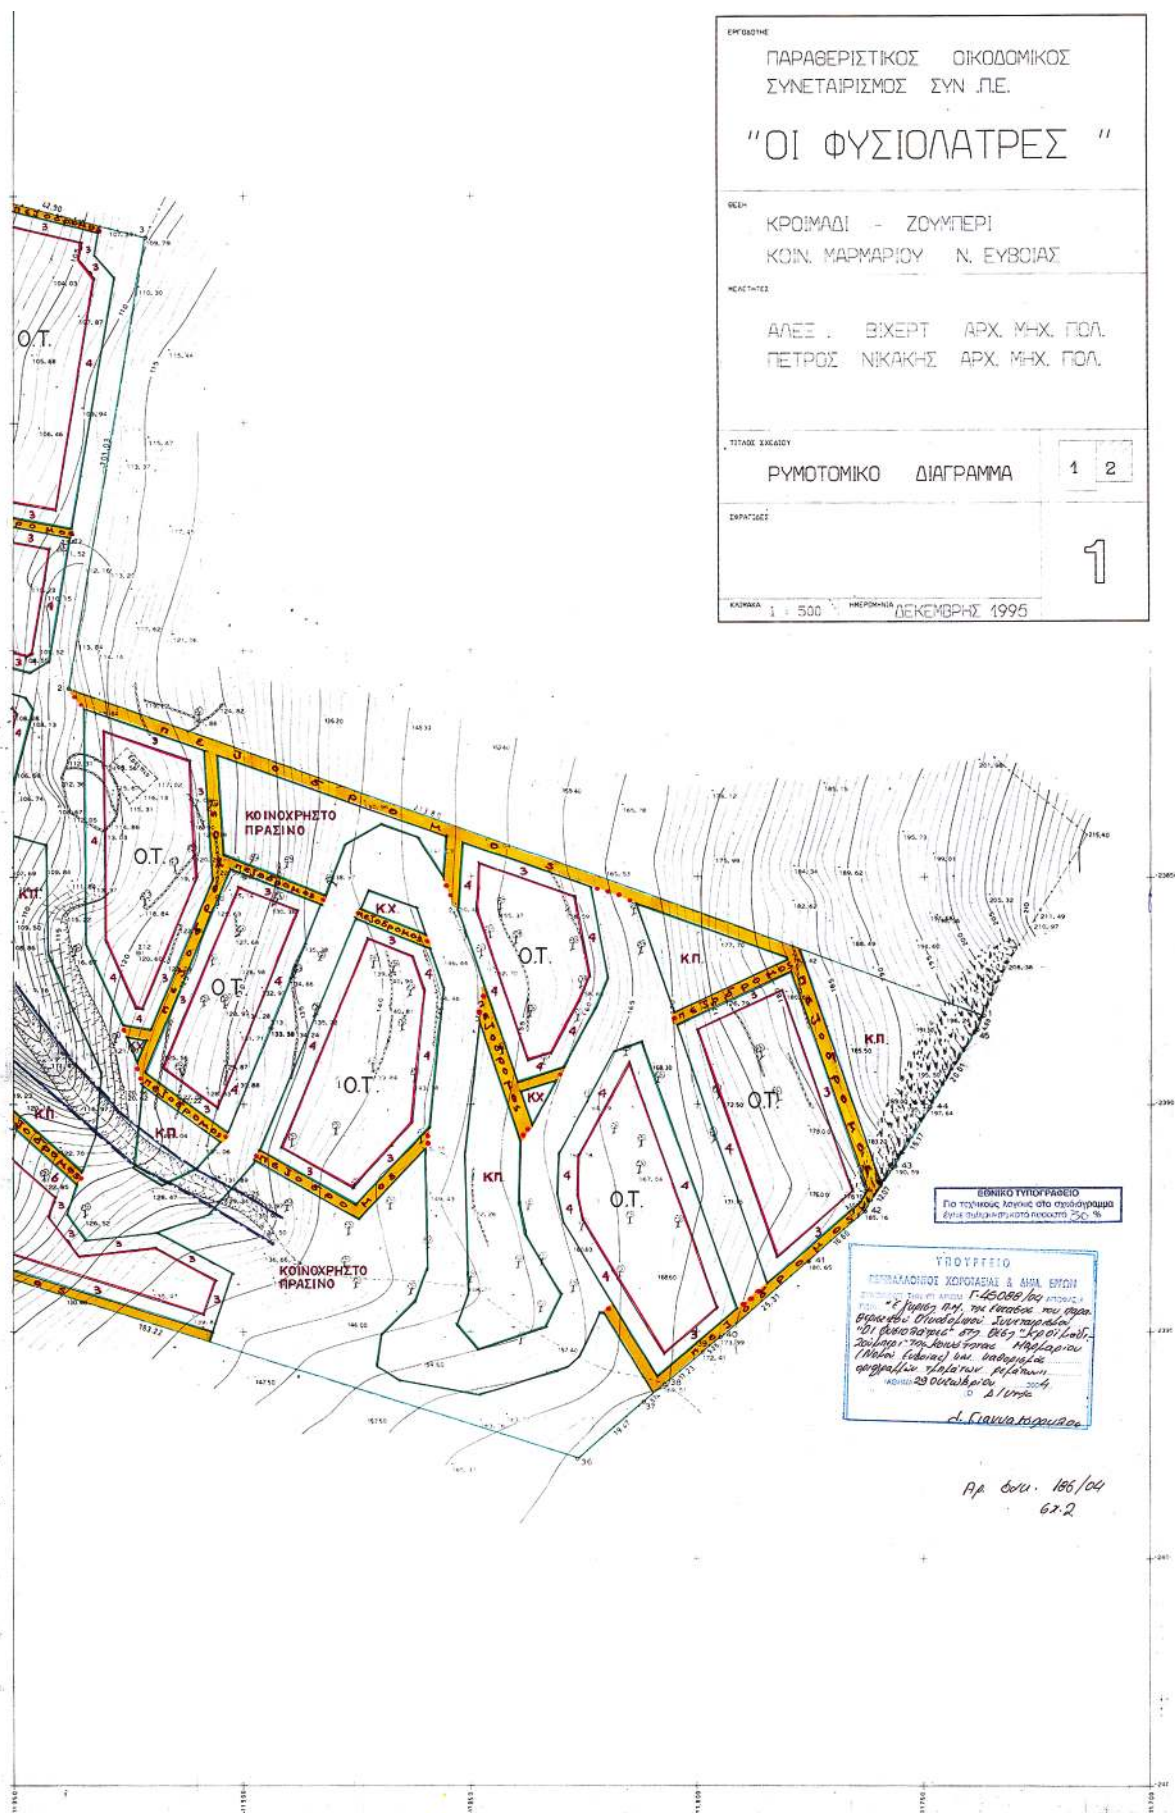

Αριθ. 46903

(2)

Χαρακτηρισμός ως διατηρητέων δυο μώλων, που βρίσκονται στη περιοχή Γερολιμένα Ν. Λακωνίας και καθορισμός ειδικών όρων προστασίας αυτών.

**Ο ΥΦΥΠΟΥΡΓΟΣ ΠΕΡΙΒΑΛΛΟΝΤΟΣ, ΧΩΡΟΤΑΞΙΑΣ
ΚΑΙ ΔΗΜΟΣΙΩΝ ΕΡΓΩΝ**

Έχοντας υπόψη:

1. Τις διατάξεις της παρ. 2 του άρθρου 110 του Κώδικα Βασικής Πολεοδομικής Νομοθεσίας (άρθρο μόνο του κωδικοποιημένου Π.Δ/τος της από 14.7.1999 - Δ' 580), όπως αντικαταστάθηκε με την παρ. 2 του άρθρου 3 του Ν. 2831/2000 «Τροποποίηση των διατάξεων του Ν. 1577/1985 «Γενικός Οικοδομικός Κανονισμός» και άλλες πολεοδομικές διατάξεις» (Α' 140).

2. Τις διατάξεις του άρθρου 29Α του Ν. 1558/1985 «Κυβέρνηση και Κυβερνητικά Όργανα» (Α' 137) που προστέθηκε με το άρθρο 27 του Ν. 2081/1992 (Α' 154) και τροποποιήθηκε με την παραγρ. 2α του άρθρου 1 του Ν. 2469/1997 (Α' 38).

3. Την υπ' αριθμ. 4881/19.5.2004 απόφαση του Πρωθυπουργού και του Υπουργού Περιβάλλοντος Χωροταξίας και Δημοσίων Έργων «Ανάθεση αρμοδιοτήτων Υπουργού Περιβάλλοντος Χωροταξίας και Δημοσίων Έργων στους Υφυπουργούς Περιβάλλοντος Χωροταξίας και Δημοσίων Έργων» (Β' 754/19.5.2004).

4. Τις διατάξεις της παρ. Β του άρθρου 1 του Π.Δ/τος 28/28.1.1993 «Καθορισμός αρμοδιοτήτων που διατηρούνται από τον Υπουργό και τις Περιφερειακές Υπηρεσίες διανομαρχιακού επιπέδου του Υπουργείου Περιβάλλοντος, Χωροταξίας και Δημοσίων Έργων» (Α' 9).

5. Την υπ' αριθμ. 108/2003 ομόφωνη απόφαση του Δημ. Συμβουλίου Δήμου Οιτύλου.

6. Το υπ' αριθμ. 549/22.4.2003 έγγραφο της Κτηματικής Υπηρεσίας Ν. Λακωνίας.

7. Το υπ' αριθμ. Φ. 542/568/2003 (Αρ. Σχ. 622)/2.6.2003 έγγραφο του ΥΠΕΘΑ/ΓΕΝ

8. Την από 4.3.2004 αιτιολογική έκθεση της Διεύθυνσης Πολεοδομικού Σχεδιασμού- Τμήμα Παραδοσιακών Οικισμών.

9. Το από 24.3.2004 έγγραφο Δήμου Οιτύλου για τήρηση της νόμιμης διαδικασίας.

10. Το γεγονός ότι από τις κανονιστικές διατάξεις αυτής της απόφασης δεν προκαλείται δαπάνη σε βάρος του κρατικού προϋπολογισμού και του προϋπολογισμού του οικείου Ο.Τ.Α., αποφασίζουμε:

1. Χαρακτηρίζονται ως διατηρητέοι οι δυο μώλοι που βρίσκονται εντός του οικισμού Γερολιμένα, Δήμου Οιτύλου, Ν. Λακωνίας όπως φαίνονται με αριθμούς 1 και 2 στο σχετικό πρωτότυπο διάγραμμα κλίμακας 1:200, που θεωρήθηκε από τον Προϊστάμενο της Διεύθυνσης Τοπογραφικών Εφαρμογών με την 46903/2004 πράξη του και που αντίτυπο σε φωτοσμίκρυνση δημοσιεύεται με την παρούσα απόφαση.

2. Στους χαρακτηριζόμενους ως διατηρητέους μώλους, οι οποίοι παραμένουν κοινόχρηστοι, απαγορεύεται οποιαδήποτε αλλοίωση του σχήματος και του μεγέθους τους.

3. Επιτρέπεται η επισκευή, και αποκατάσταση τους με χρήση φυσικών υλικών, κατόπιν αδείας της αρμόδιας Υπηρεσίας.

4. Για οποιαδήποτε εργασία στους διατηρητέους μώλους απαιτείται έγκριση της Επιτροπής Πολεοδομικού και Αρχιτεκτονικού Ελέγχου (Ε.Π.Α.Ε.).


5. Η ισχύς της παρούσας απόφασης αρχίζει από τη δημοσίευση της στην Εφημερίδα της Κυβερνήσεως.

Η απόφαση αυτή να δημοσιευθεί στην Εφημερίδα της Κυβερνήσεως.

Αθήνα, 10 Νοεμβρίου 2004

Ο ΥΦΥΠΟΥΡΓΟΣ

ΣΤ. Ε. ΚΑΛΟΓΙΑΝΝΗΣ

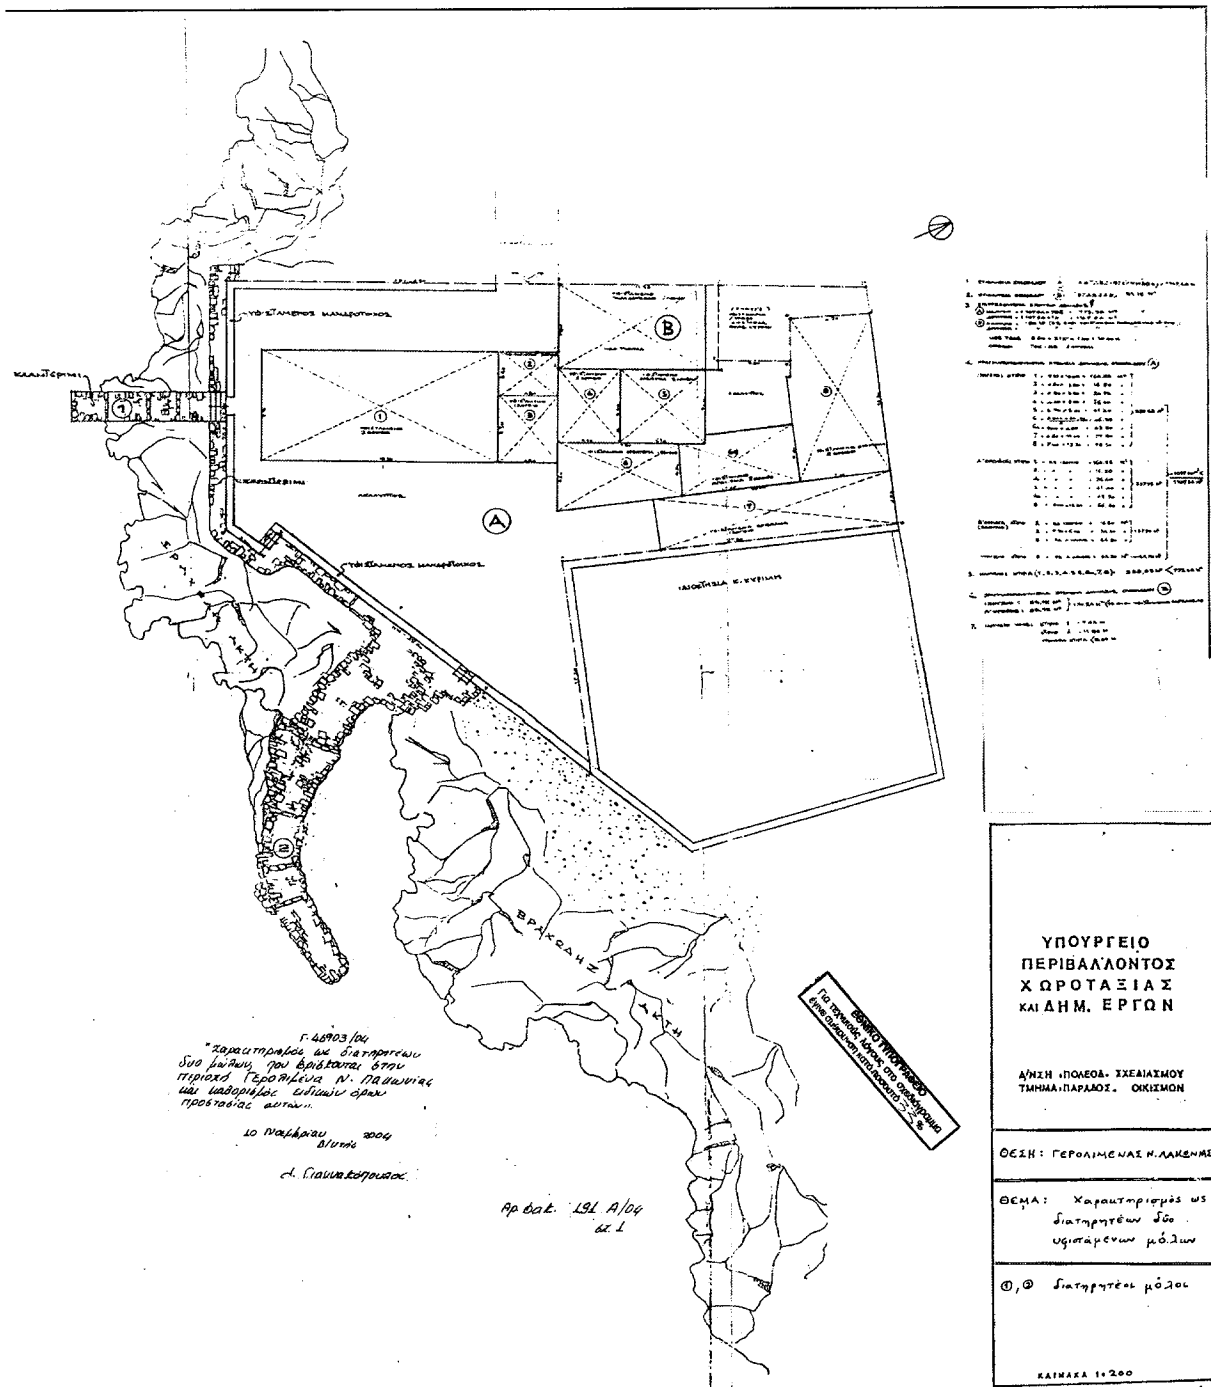

ΕΘΝΙΚΟ ΤΥΠΟΓΡΑΦΕΙΟ**ΕΦΗΜΕΡΙΔΑ ΤΗΣ ΚΥΒΕΡΝΗΣΕΩΣ**

ΚΑΠΟΔΙΣΤΡΙΟΥ 34 * ΑΘΗΝΑ 104 32 * FAX 210 52 21 004
ΗΛΕΚΤΡΟΝΙΚΗ ΔΙΕΥΘΥΝΣΗ: <http://www.et.gr> – e-mail: webmaster@et.gr

Πληροφορίες Α.Ε. - Ε.Π.Ε. και λοιπών Φ.Ε.Κ.: 210 527 9000-4
Φωτοαντίγραφα παλαιών ΦΕΚ - ΒΙΒΛΙΟΘΗΚΗ - ΜΑΡΝΗ 8 - Τηλ. (210)8220885 - 8222924
Δωρεάν διάθεση τεύχους Προκηρύξεων ΑΣΕΠ αποκλειστικά από Μάρνη 8

ΠΕΡΙΦΕΡΕΙΑΚΑ ΓΡΑΦΕΙΑ ΠΩΛΗΣΗΣ Φ.Ε.Κ.

ΘΕΣΣΑΛΟΝΙΚΗ - Βασ. Όλγας 227	(2310) 423 956	ΛΑΡΙΣΑ - Διοικητήριο	(2410) 597449
ΠΕΙΡΑΙΑΣ - Ευριπίδου 63	(210) 413 5228	ΚΕΡΚΥΡΑ - Σαμαρά 13	(26610) 89 127
ΠΑΤΡΑ - Κορίνθου 327	(2610) 638 109		(26610) 89 105
	(2610) 638 110	ΗΡΑΚΛΕΙΟ - Πλ. Ελευθερίας 1	(2810) 396 409
ΙΩΑΝΝΙΝΑ - Διοικητήριο	(26510) 87215	ΛΕΣΒΟΣ - Πλ. Κωνσταντινουπόλεως	(22510) 46 888
ΚΟΜΟΤΗΝΗ - Δημοκρατίας 1	(25310) 22 858		(22510) 47 533

ΤΙΜΗ ΠΩΛΗΣΗΣ ΦΥΛΛΩΝ ΕΦΗΜΕΡΙΔΟΣ ΤΗΣ ΚΥΒΕΡΝΗΣΕΩΣ**Σε έντυπη μορφή:**

- Για τα ΦΕΚ από 1 μέχρι 16 σελίδες σε 1 ευρώ, προσαυξανόμενη κατά 0,20 ευρώ για κάθε επιπλέον οκτασέλιδο ή μέρος αυτού.
- Για τα φωτοαντίγραφα ΦΕΚ σε 0,15 ευρώ ανά σελίδα.

Σε μορφή CD:

Τεύχος	Περίοδος	EURO	Τεύχος	Περίοδος	EURO
Α'	Ετήσιο	150	Αναπτυξιακών Πράξεων	Ετήσιο	50
Α	3μηνιαίο	40	Ν.Π.Δ.Δ.	Ετήσιο	50
Α'	Μηνιαίο	15	Παράρτημα	Ετήσιο	50
Β'	Ετήσιο	300	Εμπορικής και Βιομηχανικής Ιδιοκτησίας	Ετήσιο	100
Β'	3μηνιαίο	80	Ανωτάτου Ειδικού Δικαστηρίου	Ετήσιο	5
Β'	Μηνιαίο	30	Διακηρύξεων Δημοσίων Συμβάσεων	Ετήσιο	200
Γ	Ετήσιο	50	Διακηρύξεων Δημοσίων Συμβάσεων	Εβδομαδιαίο	5
Δ'	Ετήσιο	220	Α.Ε. & Ε.Π.Ε	Μηνιαίο	100
Δ'	3μηνιαίο	60			

- Η τιμή πώλησης μεμονωμένων Φ.Ε.Κ. ειδικού ενδιαφέροντος σε μορφή cd-rom και μέχρι 100 σελίδες σε 5 ευρώ προσαυξανόμενη κατά 1 ευρώ ανά 50 σελίδες.
 - Η τιμή πώλησης σε μορφή cd-rom δημοσιευμάτων μιας εταιρείας στο τεύχος Α.Ε. και Ε.Π.Ε. σε 5 ευρώ ανά έτος.
- Τα παραπάνω cd-rom διατίθενται ύστερα από σχετική παραγγελία και αφορούν Φ.Ε.Κ. που έχουν δημοσιευθεί μετά από το έτος 1994.

ΠΑΡΑΓΓΕΛΙΑ ΚΑΙ ΑΠΟΣΤΟΛΗ Φ.Ε.Κ. : τηλεφωνικά : 210- 9472555 , fax : 210- 9472556 internet : <http://www.et.gr>.

ΕΤΗΣΙΕΣ ΣΥΝΔΡΟΜΕΣ Φ.Ε.Κ.

Σε έντυπη μορφή		Από το Internet
Α' (Νόμοι, Π.Δ., Συμβάσεις κτλ.)	225 €	190 €
Β' (Υπουργικές αποφάσεις κτλ.)	320 €	225 €
Γ' (Διορισμοί, απολύσεις κτλ. Δημ. Υπαλλήλων)	65 €	ΔΩΡΕΑΝ
Δ' (Απαλλοτριώσεις, πολεοδομία κτλ.)	320 €	160 €
Αναπτυξιακών Πράξεων και Συμβάσεων (Τ.Α.Π.Σ.)	160 €	95 €
Ν.Π.Δ.Δ. (Διορισμοί κτλ. προσωπικού Ν.Π.Δ.Δ.)	65 €	ΔΩΡΕΑΝ
Παράρτημα (Προκηρύξεις θέσεων ΔΕΠ κτλ.)	33 €	ΔΩΡΕΑΝ
Δελτίο Εμπορικής και Βιομ/κής Ιδιοκτησίας (Δ.Ε.Β.Ι.)	65 €	33 €
Ανωτάτου Ειδικού Δικαστηρίου (Α.Ε.Δ.)	10 €	ΔΩΡΕΑΝ
Ανώνυμων Εταιρειών & Ε.Π.Ε.	2.250 €	645 €
Διακηρύξεων Δημοσίων Συμβάσεων (Δ.Δ.Σ.)	225 €	95 €
Πρώτο (Α'), Δεύτερο (Β') και Τέταρτο (Δ')	-	450 €

Για την παροχή δικαιώματος ηλεκτρονικής πρόσβασης σε Φ.Ε.Κ. προηγούμενων ετών, η τιμή προσαυξάνεται πέραν του ποσού της ετήσιας συνδρομής έτους 2004, κατά 25 ευρώ ανά έτος παλαιότητας και ανά τεύχος.

- * Οι συνδρομές του εσωτερικού προπληρώνονται στις ΔΟΥ (το ποσό συνδρομής καταβάλλεται στον κωδικό αριθμό εσόδων ΚΑΕ 2531 και το ποσό υπέρ ΤΑΠΕΤ (5% του ποσού της συνδρομής) στον κωδικό αριθμό εσόδων ΚΑΕ 3512). Το πρωτότυπο αποδεικτικό εισπραχθείς (διπλότυπο) θα πρέπει να αποστέλλεται ή να κατατίθεται στην αρμόδια Υπηρεσία του Εθνικού Τυπογραφείου.
- * Η πληρωμή του υπέρ ΤΑΠΕΤ ποσού που αντιστοιχεί σε συνδρομές, εισπράττεται και από τις ΔΟΥ.
- * Οι συνδρομητές του εξωτερικού έχουν τη δυνατότητα λήψης των δημοσιευμάτων μέσω internet, με την καταβολή των αντίστοιχων ποσών συνδρομής και ΤΑΠΕΤ.
- * Οι Νομαρχιακές Αυτοδιοικήσεις, οι Δήμοι, οι Κοινότητες ως και οι επιχειρήσεις αυτών πληρώνουν το μισό χρηματικό ποσό της συνδρομής και ολόκληρο το ποσό υπέρ του ΤΑΠΕΤ.
- * Η συνδρομή ισχύει για ένα ημερολογιακό έτος. Δεν εγγράφονται συνδρομητές για μικρότερο χρονικό διάστημα.
- * Η εγγραφή ή ανανέωση της συνδρομής πραγματοποιείται το αργότερο μέχρι την 31ην Δεκεμβρίου κάθε έτους.
- * Αντίγραφα διπλοτύπων, ταχυδρομικές επιταγές και χρηματικά γραμμάτια δεν γίνονται δεκτά.

Οι υπηρεσίες εξυπηρέτησης των πολιτών λειτουργούν καθημερινά από 08.00' έως 13.00'

ΑΠΟ ΤΟ ΕΘΝΙΚΟ ΤΥΠΟΓΡΑΦΕΙΟ