



04010932511040008



9971

ΕΦΗΜΕΡΙΣ ΤΗΣ ΚΥΒΕΡΝΗΣΕΩΣ

ΤΗΣ ΕΛΛΗΝΙΚΗΣ ΔΗΜΟΚΡΑΤΙΑΣ

ΤΕΥΧΟΣ ΤΕΤΑΡΤΟ

Αρ. Φύλλου 1093

25 Νοεμβρίου 2004

ΠΕΡΙΕΧΟΜΕΝΑ

ΑΠΟΦΑΣΕΙΣ

- Καθορισμός των ορίων του αιγιαλού και δημιουργία ζώνης παραλίας στη θέση «Καλαμίτσα» (τμήμα Γ'), Δήμου Σκύρου, Ν. Ευβοίας..... 1
- Άρση ασυμφωνίας μεταξύ του εγκεκριμένου σχ. Πόλης Ναυπάκτου και της εφαρμογής του μέχρι σήμερα στο έδαφος στις οικοδομικές γραμμές ανάμεσα στα Ο.Τ. 201 και 202. 2

ΑΠΟΦΑΣΕΙΣ

- Αριθ. 6498/Φ.αιγ.-παρ. (1)
- Καθορισμός των ορίων του αιγιαλού και δημιουργία ζώνης παραλίας στην θέση «Καλαμίτσα» (τμήμα Γ'), Δήμου Σκύρου, Ν. Ευβοίας.

Ο ΓΕΝΙΚΟΣ ΓΡΑΜΜΑΤΕΑΣ ΠΕΡΙΦΕΡΕΙΑΣ ΣΤΕΡΕΑΣ ΕΛΛΑΔΑΣ

Έχοντας υπόψη:

1. Τις διατάξεις του Ν. 2971/2001 (ΦΕΚ 285 τ.Α/19.12.2001) «Περί αιγιαλού και παραλίας».
2. Τις διατάξεις του Ν.Δ. 439/1970 «περί συμπληρώσεως των διατάξεων περί αιγιαλού».
3. Τις διατάξεις του Ν.3200/1955 «περί διοικητικής αποκέντρωσης», όπως τροποποιήθηκαν και ισχύουν σήμερα με τα Ν.Δ. 532/1970, Β.Δ. 704/1970, Β.Δ. 705/1970, Β.Δ. 192/1972, Π.Δ. 71/1984, Π.Δ. 347/1986, Ν.2026/1992 και Π.Δ. 97/1993.
4. Την διάταξη του άρθρου 46 παρ. 21 του Ν. 3220/2004 (ΦΕΚ 15 τ.Α'/28.1.2004) δυνάμει της οποίας από 10.4.2004 αρμοδιότητες του Υπουργού Οικονομίας και Οικονομικών οι οποίες ανήκαν ή είχαν μεταβιβασθεί στους Νομάρχες μέχρι την έναρξη λειτουργίας των Νομαρχιακών Αυτοδιοικήσεων και αφορούν θέματα των Υπηρεσιών του Υπουργείου Οικονομίας και Οικονομικών, που εξαιρέθηκαν από την κατάργηση με τις διατάξεις της παραγράφου 2 του άρθρου 39 του Ν. 2218/1994, περιέρχονται στο Γενικό Γραμματέα της Περιφέρειας, σε συνδυασμό με την 2434/27.5.2004 απόφαση Γεν. Γραμματέα Περιφέρειας Στερεάς Ελλάδος στην οποία ορίζεται η ΔΔΕ/ΠΣΕ αρμόδια για την επικύρωση των ορίων αιγιαλού και παραλίας.
5. Την από 11.2.2004 έκθεση της κατά το άρθρο 3 του Ν. 2971/2001 αρμόδιας Επιτροπής καθορισμού των ορίων αιγιαλού και παραλίας στη θέση «Καλαμίτσα» (τμήμα Γ'), Δήμου Σκύρου, Ν. Ευβοίας.

6. Το από Ιανουαρίου 2004 τοπογραφικό διάγραμμα της παραπάνω περιοχής, που συντάχθηκε σε μία (1) πινακίδα με κλίμακα 1:500 από τον Τοπογράφο Μηχανικό Μιχάλη Β. Ανδρούλη, το οποίο ελέγχθηκε για την ακρίβεια της αποτύπωσης τις 28.1.2004 από τον Δ. Ξυγκόγιαννη, Πολ. Μηχανικό ΤΕ της Τ.Υ.Δ.Κ. Ν. Ευβοίας και θεωρήθηκε την ίδια ημερομηνία από τον Αν. Γιαννόπουλο, Πολ. Μηχανικό, Προϊστάμενο της Τ.Υ.Δ.Κ. Ν. Ευβοίας, όπως ορίζουν οι διατάξεις του άρθρου 4 παρ.2 του Ν. 2971/2001 και συνοδεύει την έκθεση της προαναφερόμενης επιτροπής

7. Το αριθμ. Φ.544.5/850/04/Σ. 1132/10.8.2004 έγγραφο του Γενικού Επιτελείου Ναυτικού, το οποίο συμφωνεί με τα όρια αιγιαλού και παραλίας όπως καθορίστηκαν στην από 23.9.2003 έκθεση της αρμόδιας Επιτροπής.

8. Το αριθμ. Φ. 121/1646/5.10.2004 έγγραφο της Κτηματικής Υπηρεσίας Ν. Ευβοίας, αποφασίζει:

Επικυρώνει την από 11.2.2004 έκθεση της κατά το άρθρο 3 του Ν. 2971/2001 αρμόδιας Επιτροπής καθορισμού των ορίων αιγιαλού και παραλίας στη θέση «Καλαμίτσα» (τμήμα Γ'), Δήμου Σκύρου, Ν. Ευβοίας και το από Ιανουαρίου 2004 τοπογραφικό διάγραμμα της παραπάνω περιοχής, που συντάχθηκε σε μία (1) πινακίδα με κλίμακα 1:500 από τον Τοπογράφο Μηχανικό Μιχάλη Β. Ανδρούλη, ελέγχθηκε για την ακρίβεια της αποτύπωσης τις 28.1.2004 από τον Δ. Ξυγκόγιαννη, Πολ. Μηχανικό ΤΕ της Τ.Υ.Δ.Κ. Ν. Ευβοίας και θεωρήθηκε την ίδια ημερομηνία από τον Αν. Γιαννόπουλο, Πολ. Μηχανικό, Προϊστάμενο της Τ.Υ.Δ.Κ. Ν. Ευβοίας, όπως ορίζουν οι διατάξεις του άρθρου 4 παρ.2 του Ν. 2971/2001 και συνοδεύει την έκθεση της προαναφερόμενης επιτροπής.

Στα παραπάνω τοπογραφικά διαγράμματα καθορίστηκε η οριογραμμή του αιγιαλού με κόκκινη συνεχή πολυγωνική γραμμή, με στοιχεία (15, 16, ..., 28, 29) της οποίας οι κορυφές εξασφαλίζονται με τις συντεταγμένες τους στο Κρατικό Τριγωνομετρικό Δίκτυο. Η οριογραμμή της παραλίας καθορίστηκε για την εξυπηρέτηση των σκοπών του άρθρου 1 παρ. 2 του Ν. 2971/2001 με κίτρινη συνεχή πολυγωνική γραμμή, με στοιχεία (15', 16', ..., 28', 29') της οποίας οι κορυφές εξασφαλίζονται με τις συντεταγμένες τους στο Κρατικό Τριγωνομετρικό Δίκτυο. Δεν υφίσταται παλαιός αιγιαλός. Δεν εξαιρούνται οι κατασκευές (κτίσματα - περιφράξεις) που βρίσκονται στη ζώνη παραλίας.

Η παρούσα απόφαση μαζί με την έκθεση της Επιτροπής και το τοπογραφικό διάγραμμα να δημοσιευθούν στην Εφημερίδα της Κυβερνήσεως.

Λαμία, 3 Νοεμβρίου 2004

Ο Γενικός Γραμματέας Περιφέρειας
ΚΩΝΣΤΑΝΤΙΝΟΣ ΕΞΑΡΧΟΣ

**ΕΚΘΕΣΗ
ΕΠΙΤΡΟΠΗΣ ΚΑΘΟΡΙΣΜΟΥ
ΟΡΙΩΝ ΑΙΓΙΑΛΟΥ ΠΑΡΑΛΙΑΣ**

Για τον καθορισμό το πρώτον των ορίων αιγιαλού-πα-
ραλίας στη θέση «Καλαμίτσα» (τμήμα Γ'), Δήμου Σκύρου,
Ν. Ευβοίας.

Στην Καλαμίτσα, Σκύρου, σήμερα 11.2.2004, ημέρα Τε-
τάρτη, οι υπογραφόμενοι:

1) Αθηνά Μπούρικα, τοπ/φος μηχ/κός ΠΕ/Α, Προϊστα-
μένη Κτηματικής Υπηρεσίας Ν. Ευβοίας, ως Πρόεδρος,

2) Δημήτρης Προκάκης, τοπ/φος μηχ/κός Π Ε/Δ, υπάλ-
ληλος Κτηματικής Υπηρεσίας Ν. Ευβοίας, ως μέλος,

3) Ιωάννης Ασλανίδης, ανθ/ρχος Λ.Σ., αναπληρωτής Λι-
μενάρχη Υ/Α.Χ Κύμης, ως μέλος, (κωλυομένου του τακτι-
κού μέλους)

4) Γεώργιος Βραχνός, πολιτικός μηχ/κός ΠΕ/Α, Δ/ντής
Χ.Ο.Π., Νομ/κής Αυτ/σης Εύβοιας, ως μέλος,

5) (Ο Δ/ντής ΠΕ.ΧΩ. Στ. Ελλάδας, που αποτελεί το 5ο
μέλος δεν προσήλθε)

που αποτελούμε την Επιτροπή καθορισμού ορίων αιγια-
λού - παραλίας, η σύνθεση της οποίας καθορίστηκε βάσει
των διατάξεων του άρθρου 3 του Ν. 2971/2001 «περί αιγια-
λού-παραλίας και άλλες διατάξεις» και με την αριθμ.
1237/9.5.2002 Απόφαση του Προϊσταμένου της Οικονομι-
κής Επιθεώρησης Στερεάς Ελλάδας του Υπουργείου Οικο-
νομικών, που συγκλήθηκε με την αριθμ. Φ121/2430/03/
5.2.2004 πρόσκληση του Προέδρου της, μεταβήκαμε επί τό-
που στην περιοχή που προαναφέραμε την 11.2.2004.

Αφού λάβαμε υπόψη:

1. Το με αριθμ. 140/28.1.2004 έγγραφο ΤΥΔΚΝ. Ευβοίας,
με το οποίο διαβιβάζεται θεωρημένο διάγραμμα και ζητεί-
ται ο καθορισμός των ορίων αιγιαλού - παραλίας στην πιο
πάνω περιοχή, με ενδιαφερόμενο τον Ιωάννη Μπαλωτή.

2. Το από Ιανουαρίου 2004 τοπογραφικό διάγραμμα του
τοπογράφου μηχανικού Μιχάλη Β. Ανδρούλη, με κλίμακα
1:500, σε μια (1) πινακίδα, που ελέγχθηκε για την ακρίβεια
της αποτύπωσης στις 28.1.2004 από το Δημ. Ξυγκόγιαν-
νη, πολ. Μηχανικό ΤΕ της Τ.Υ.Δ.Κ. και θεωρήθηκε την ίδια
ημερομηνία από τον Αν. Γιαννόπουλο πολ. Μηχανικό ΠΕ,
Προϊστάμενο της Τ.Υ.Δ.Κ. Ν. Ευβοίας, όπως ορίζουν οι
διατάξεις του άρθρου 4 παρ.2 του Ν.2971/2001.

3. Τις διατάξεις του Ν. 2971/2001 (ΦΕΚ 285 τ.Α'/
19.12.2001) «περί αιγιαλού - παραλίας».

4. Την από επιτόπιο μετάβαση σχηματισθείσα αντίληψη
για το πλάτος της βρεχόμενης ζώνης της ξηράς και άλλα
συναφή στοιχεία που προβλέπονται από το άρθρο 9 του
Ν. 2971/2001 και ειδικότερα:

α) τη γεωμορφολογία του εδάφους:

ι. η μορφολογία της ακτής συνίσταται από κροκάλες
που έχουν προκύψει από την αποσάθρωση - διάβρωση
των μητρικών πετρωμάτων της ακτής με εύρος που κυ-
μαίνεται από 4.50μ. έως 12.50μ. και υψόμετρα αυχένα α-
πό 1.00μ. έως 2.00μ., ενώ μεταξύ των κορυφών του αιγια-
λού 28 και 29 εκβάλλει μικρό ρέμα.

ιι. η μορφολογία των συνεχόμενων της ακτής εκτάσεων
είναι πεδινή με έδαφος γαιώδες, με χρήση γεωργική με ε-
δάφη καλλιεργήσιμα, με δένδρα (ελιές, σπρωφόρα
κ.λ.π.) και κατοικίας, αραιά δομημένη και ενταγμένη κατά
το μεγαλύτερο τμήμα σε όριο οικισμού ενώ παρουσιάζει
ως επί το πλείστον ομαλές κλίσεις σε σχέση με την ακτή.

β) το γεγονός ότι στην περιοχή δεν εντοπίστηκαν παρά-
κτιοι φυσικοί πόροι.

γ) ότι η περιοχή έχει νοτιοδυτικό προσανατολισμό και
είναι εκτεθειμένη κυρίως σε νότιους-νοτιοδυτικούς ανέ-
μους έντασης 7-10 Β.

δ) τη μορφολογία του πυθμένα που έχει αμμώδη σύστα-
ση και μεγάλα βάθη κοντά στην ακτή, που σε συνδυασμό με
τους ανέμους που προσβάλλουν την περιοχή καθώς και με
το μεγάλο ανάπτυγμα πελάγους να αναμένεται η εκτόνωση
του κυματισμού να καλύπτει μεγάλο εύρος ακτής.

ε) την ύπαρξη τεχνικών έργων στην περιοχή, που συνί-
στανται σε δύο αγωγούς ομβρίων και μικρή γέφυρα, για
τη διάβαση του υφιστάμενου ρέματος.

στ) τη μη ύπαρξη εγκεκριμένων χωροταξικών κατευθύν-
σεων και χρήσεων γης, που επηρεάζουν την παράκτια ζώνη.

ζ) τη μη ύπαρξη κτηματολογίου στην περιοχή.

η) τη μη ύπαρξη καταγεγραμμένων δημοσίων κτημάτων
στην περιοχή.

θ) τη μη ύπαρξη ευπαθών οικοσυστημάτων και προστα-
τευόμενων περιοχών.

5. Την από 16.10.2003 Έκθεση της αρμόδιας Επιτροπής
που καθόρισε τα όρια αιγιαλού - παραλίας σε όμορη προς
δυσμάς περιοχή της εξεταζόμενης, καθώς και το διά-
γραμμα που τη συνοδεύει βάσει του οποίου έγινε η συ-
ναρμογή των κορυφών (15-15').

6. Για τον καθορισμό της οριογραμμής παραλίας η Επι-
τροπή αφού έλαβε υπόψη τις διατάξεις των άρθρων 1
(παρ.2), 2 (παρ.3) και 7 (παρ.1 και 5) του Ν. 2971/2001 και
συνεκτιμώντας τα δεδομένα, ότι δηλαδή πρόκειται για πε-
ριοχή που διέπεται από τις εντός ορίων οικισμού πολεο-
δομικές διατάξεις κατά το μεγαλύτερο τμήμα, με τάσεις
τουριστικής ανάπτυξης, με παραλιακό δρόμο που εξυπη-
ρετεί την πρόσβαση προς το νότιο τμήμα του νησιού, χω-
ρίς καθέτους δρόμους, προτείνει τη δημιουργία ζώνης πα-
ραλίας πλάτους δέκα (10) μέτρων, που δεν υπερβαίνει τη
νόμιμα διαμορφωμένη γραμμή δόμησης, πλην ενός πα-
λαιού κτίσματος (προ του '55), που ρυμοτομεί, αφού θεω-
ρείται ότι το εύρος της παραλίας αφ' ενός θα εξασφαλίσει
τη μελλοντική διαπλάτυνση του παραλιακού δρόμου για
την εξυπηρέτηση της κυκλοφορίας και αφ' ετέρου θα είναι
δυνατή η εκτέλεση έργων υποδομής και ανάπλασης.

Ύστερα από τα παραπάνω η Επιτροπή, αποφασίζει:

1) Καθορίζει επί του παραπάνω τοπογραφικού δια-
γράμματος:

α. Την οριογραμμή του αιγιαλού με κόκκινη συνεχή πο-
λυγωνική γραμμή 15, 16, ... 28, 29, της οποίας οι κορυφές
εξασφαλίζονται με συντεταγμένες από το κρατικό τριγω-
νομετρικό δίκτυο.


β. Την οριογραμμή της παραλίας με κίτρινη συνεχή πολυ-
γωνική γραμμή 15', 16' ... 28', 29', της οποίας οι κορυφές ε-
ξασφαλίζονται με συντεταγμένες από το κρατικό τριγωνο-
μετρικό δίκτυο. Η οριογραμμή παραλίας καθορίζεται κατά
τρόπο που να απέχει παντού σταθερή απόσταση δέκα (10)
μέτρων από την οριογραμμή του αιγιαλού, για να εξυπηρε-
τηθούν οι σκοποί της παρ.2 του άρθρου 1 της παρ.3 του άρ-
θρου 2 και της παρ.1 του άρθρου 7 του Ν. 2971/2001.

2) Αποφαίνεται ότι δεν υπάρχει παλαιός αιγιαλός.

3) Δεν εξαιρούνται τα κτίσματα και οι λοιπές κατασκευ-
ές (περιφράξεις) που βρίσκονται στη ζώνη παραλίας.

Η Επιτροπή

ΑΘΗΝΑ ΜΠΟΥΡΙΚΑ
ΔΗΜΗΤΡΗΣ ΠΡΟΚΑΚΗΣ
ΙΩΑΝΝΗΣ ΑΣΛΑΝΙΔΗΣ
ΓΕΩΡΓΙΟΣ ΒΡΑΧΝΟΣ

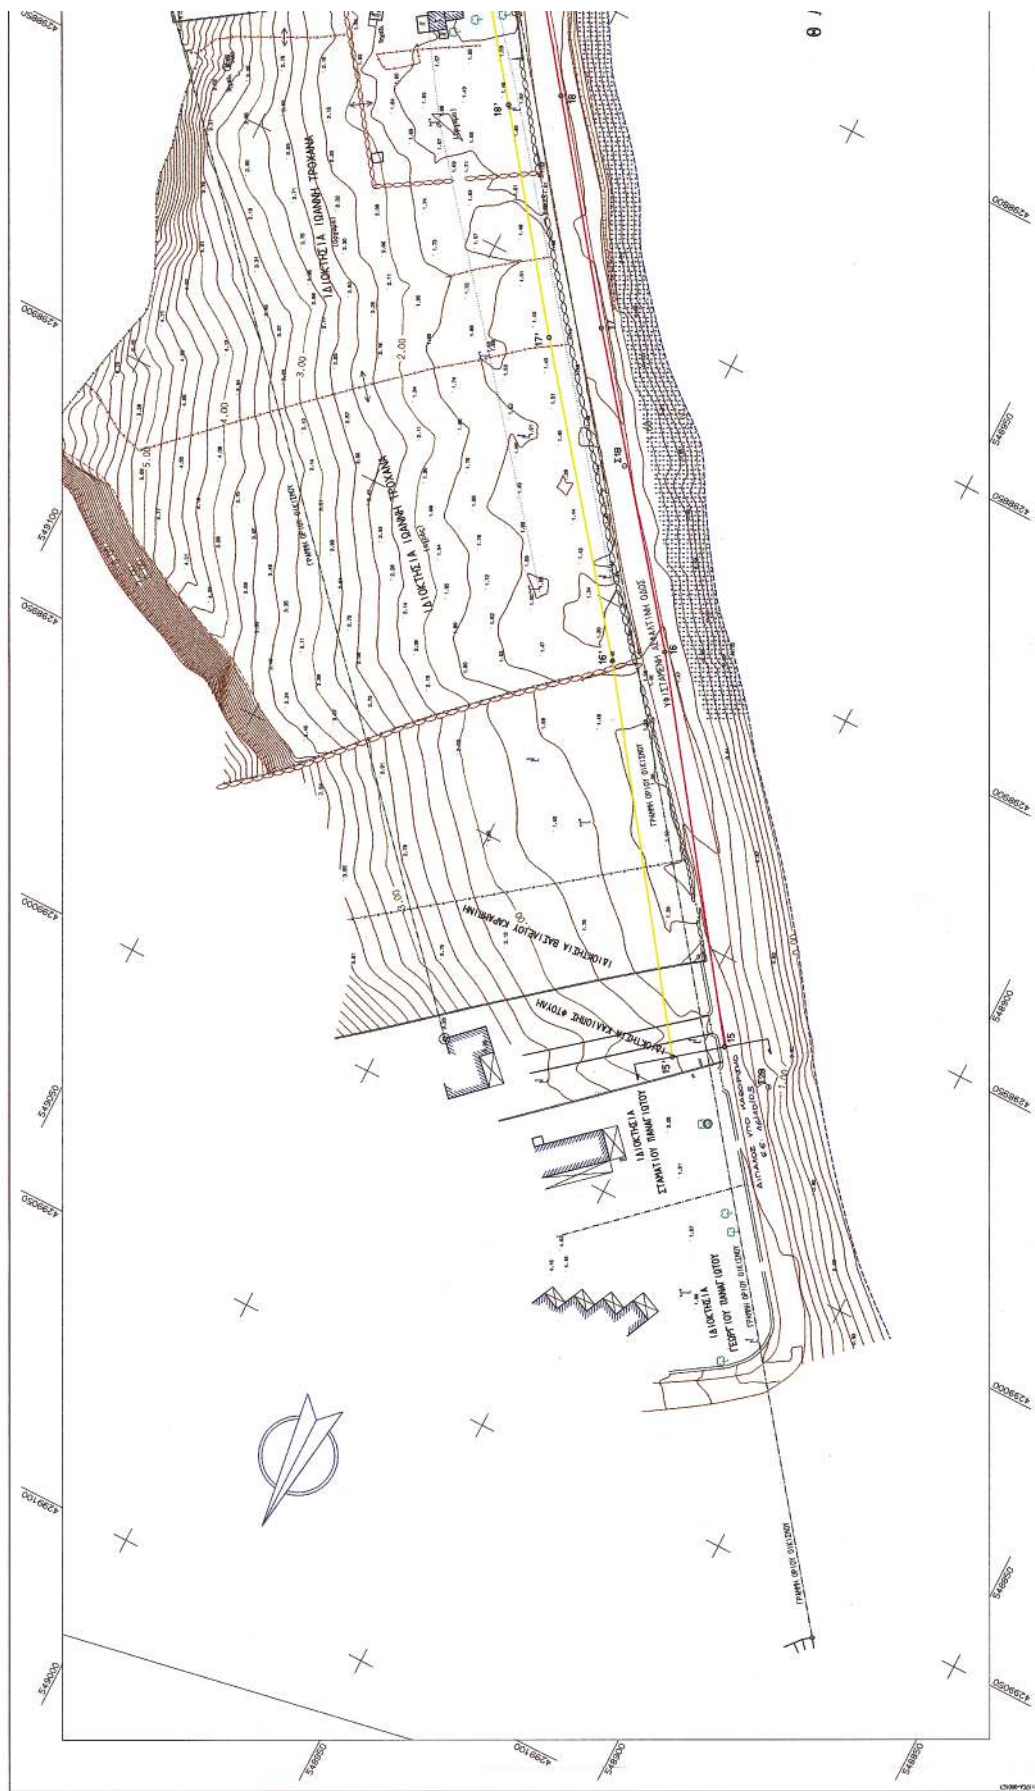

ΑΠΟΣΠΑΣΜΑ 1:50000 Φ.Χ. ΣΚΤΡΟΣ Γ.Τ.Σ.

ΕΛΛΗΝΙΚΗ ΔΗΜΟΚΡΑΤΙΑ
Τ.Υ.Δ.Κ. Ν. ΕΥΒΟΙΑΣ

ΤΟΠΟΓΡΑΦΙΚΟ ΔΙΑΓΡΑΜΜΑ

ΚΑΘΟΡΙΣΜΟΥ ΟΡΙΩΝ ΑΓΓΙΑΛΟΥ - ΠΑΡΑΛΙΑΣ

ΠΕΡΙΟΧΗ ΚΑΛΑΜΙΤΣΑ - ΣΚΤΡΟΥ

ΔΗΜΟΣ ΣΚΤΡΟΥ

ΜΟΡΦΗ ΕΥΒΟΙΑΣ

ΕΝΔΙΑΦΕΡΟΜΕΝΕΣ

ΙΣΤΟΡΙΚΗ ΜΕΛΕΤΗ

ΥΠΟΜΟΝΗ ΕΠΙΤΡΟΠΗΣ ΚΑΘΟΡΙΣΜΟΥ

ΟΡΙΩΝ ΑΓΓΙΑΛΟΥ - ΠΑΡΑΛΙΑΣ

ΔΕΛΤΙΟ ΤΕΛΕΣ

ΑΠΟΣΠΑΣΜΑ

ΑΠΟΣΠΑΣΜΑ

ΣΥΝΤΕΤΑΓΜΕΝΕΣ ΟΡΓΑΝΩΣΕΙΣ	Υ	Χ	Υ	Χ	Υ	Χ
1	54855.382	429857.208	18	54855.382	429857.208	18
2	54855.382	429857.208	19	54855.382	429857.208	19
3	54855.382	429857.208	20	54855.382	429857.208	20
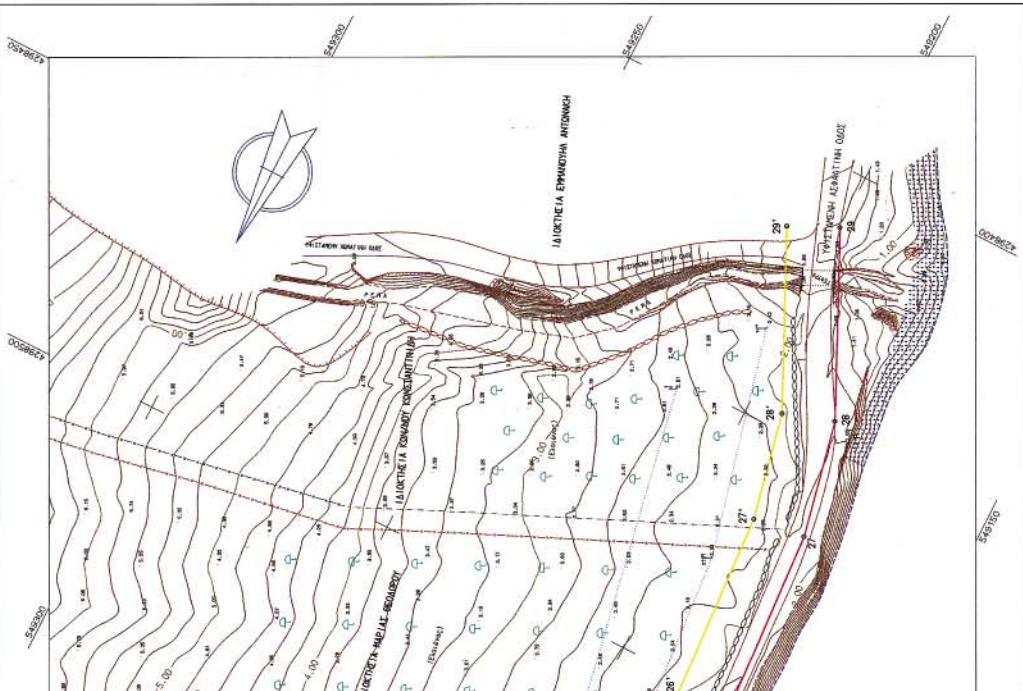

ΑΡΧΕΙΟ: 1500.FPL

Αριθ. 3121

(2)

Άρση ασυμφωνίας μεταξύ του εγκεκριμένου σχ. Πόλης Ναυπάκτου και της εφαρμογής του μέχρι σήμερα στο έδαφος στις οικοδομικές γραμμές ανάμεσα στα Ο.Τ. 201 και 202.

Ο ΝΟΜΑΡΧΗΣ ΑΙΤΩΛΟΑΚΑΡΝΑΝΙΑΣ

Έχοντας υπόψη:

1 Τις διατάξεις του Ν.Δ. της 17.7.1923 «περί σχεδίων πόλεων κλπ.».

2. Τις διατάξεις του Ν. 2218/1994/ΦΕΚ/Α΄ και του Ν. 2240/1994/ΦΕΚ 153 Α΄ «περί Νομαρχιακής Αυτοδιοίκησης».

3. Το ΦΕΚ 355/Β/4.5.1095 «Δημοσίευση Οργανισμού Νομαρχιακής Αυτοδιοίκησης Αιτ/νίας» όπως τροποποιήθηκε και ισχύει.

4. Τα άρθρα 1, 2, 4, 5, 6 και 7 Π.Δ. 18/27.10.1925.

5. Τα άρθρα 156, 157 και 158 του Π.Δ. του Κώδικα Βασικής Πολεοδομικής Νομοθεσίας ΦΕΚ 580/Δ/27.7.1999.

6. Την υπ' αρ. 6799/1.7.2004 Εισήγηση της Τεχνικής Υπηρεσίας Δήμου Ναυπάκτου.

7. Το τοπογραφικό διάγραμμα του Πολ.Μηχ/κου Νικολάου Ευαγ. Τσερπελή.

8. Την σύμφωνη γνωμοδότηση του Συμβουλίου Χ.Ο.Π. του Ν. Αιτ/νίας όπως διατυπώθηκε στην 12η/2004 πράξη, θέμα 1ο αυτού.

9. Το γεγονός ότι δεν προκαλείται δαπάνη σε βάρος του κρατικού προϋποσμού (άρθρ. 29 Α του Ν 1558/1985) όπως αυτό προστέθηκε με το άρθρ. 27 του Ν.2081/1992 (ΦΕΚ 154/Α).

10. Την υπ. αρ. 216/15.1.2003/ΦΕΚ 63/Β/24.1.2003 Απόφαση περί Μεταβίβασης Αρμοδιοτήτων στους Βοηθούς Νομάρχες, αποφασίζουμε:

Την άρση της ασυμφωνίας του σχεδίου πόλεως Ναυπάκτου στα Ο.Τ. 201 και 202 όπως αυτή έχει επισημανθεί από την Τεχνική Υπ. του Δήμου Ναυπάκτου και όπως ακριβώς απεικονίζεται στο τοπογραφικό διάγραμμα του Μηχ/κου Νικολάου Ευαγ. Τσερπελή.


Με την παρούσα προσαρμόζεται το εγκεκριμένο σχέδιο σύμφωνα με την υφιστάμενη κατάσταση και εφαρμόζονται οι οικοδομικές γραμμές όπως ακριβώς απεικονίζονται στο συνημμένο και αναπόσπαστο διάγραμμα αυτής της απόφασης.

Η απόφαση αυτή να δημοσιευθεί στην Εφημερίδα της Κυβερνήσεως.

Μεσολόγγι, 25 Οκτωβρίου 2004

Ο Νομάρχης κ.α.α.

Ο Βοηθός Νομάρχης
ΔΗΜΗΤΡΙΟΣ ΓΕΡΟΠΑΝΤΑΣ

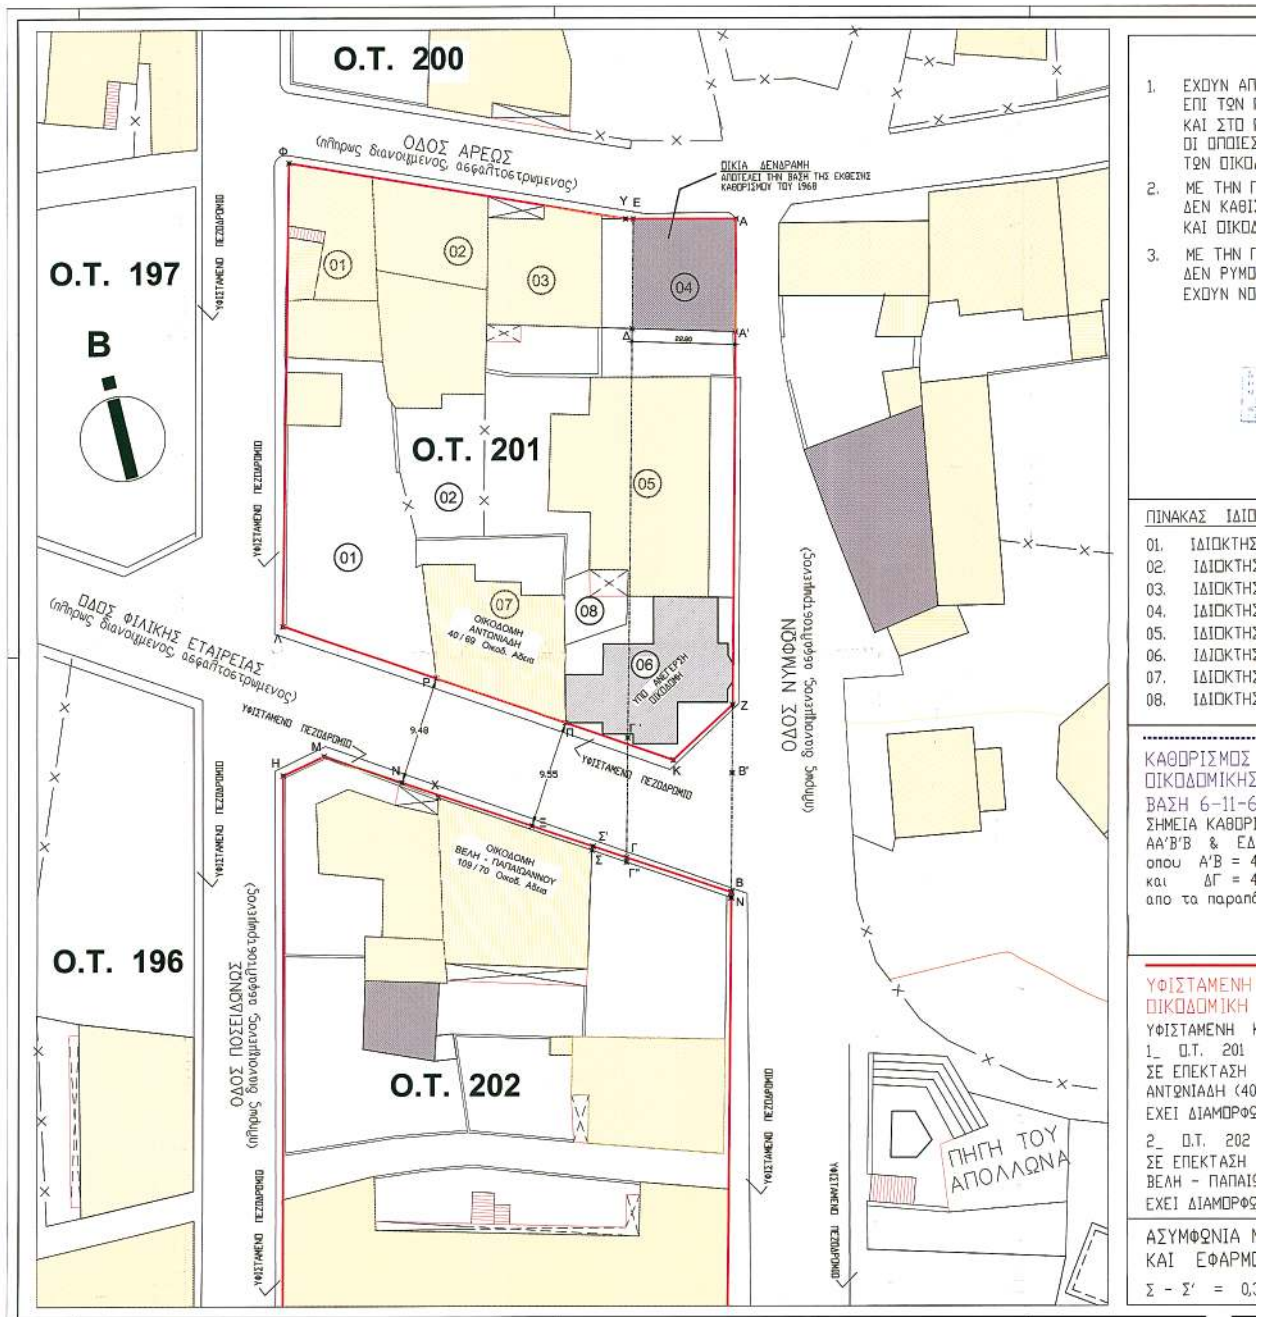


ΒΕΒΑΙΩΣΗ

ΑΠΟΤΥΠΩΘΕΙ ΟΛΕΣ ΟΙ ΟΙΚΟΔΟΜΕΣ
ΣΤΗ ΠΛΕΥΡΩΝ ΤΗΣ ΟΔΟΥ ΦΙΛΙΚΗΣ ΕΤΑΙΡΕΙΑΣ
ΤΟ Ο.Τ. 201 ΚΑΙ ΣΤΟ Ο.Τ. 202
ΠΙΣ ΕΜΠΛΕΚΟΝΤΑΙ ΣΤΟΝ ΚΑΘΟΡΙΣΜΟ
ΚΟΔΩΜΙΚΩΝ ΓΡΑΜΜΩΝ

Η ΠΡΟΤΕΙΝΟΜΕΝΗ ΑΡΣΗ ΑΣΥΜΘΩΝΙΑΣ
ΑΘΙΣΤΑΝΤΑΙ ΟΙΚΟΠΕΔΑ ΑΠΟ ΑΡΤΙΑ
ΚΟΔΩΜΗΣΙΜΑ ΣΕ ΜΗ ΑΡΤΙΑ

Η ΠΡΟΤΕΙΝΟΜΕΝΗ ΑΡΣΗ ΑΣΥΜΘΩΝΙΑΣ
ΥΠΟΤΟΜΟΥΝΤΑΙ ΟΙΚΟΔΟΜΕΣ ΟΙ ΟΠΟΙΕΣ
ΝΟΜΙΜΗ ΟΙΚΟΔΟΜΙΚΗ ΑΔΕΙΑ

Ο ΜΗΧΑΝΙΚΟΣ

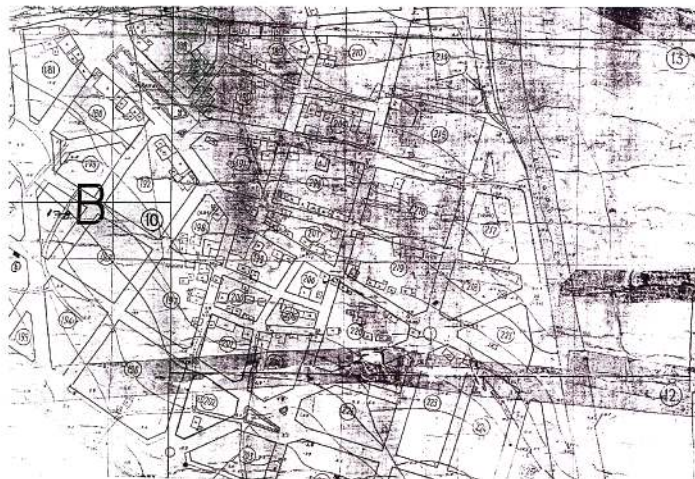

ΑΠΟΣΠΑΣΜΑ ΠΙΝΑΚΙΔΑΣ ΣΧΕΔΙΟΥ ΠΟΛΗΣ

ΔΙΚΤΗΣΙΩΝ

ΤΗΣΙΑ ΑΦΟΙ ΑΔΑΜΟΠΟΥΛΟΙ
ΤΗΣΙΑ ΜΠΕΚΙΩΣ ΙΩΑΝΝΗΣ
ΤΗΣΙΑ ΜΑΒΡΕΛΗΣ ΑΘΑΝΑΣΙΟΣ
ΤΗΣΙΑ ΔΕΝΔΡΑΜΗ ΙΩΑΝΝΗ
ΤΗΣΙΑ ΚΑΠΕΝΖΩΝΗ ΚΑΠ
ΤΗΣΙΑ ΞΥΚΗΣ ΦΙΛΙΠΠΟΣ
ΤΗΣΙΑ ΑΦΟΙ ΑΝΤΩΝΙΔΗ
ΤΗΣΙΑ ΑΡΧΑΙΟΛΟΓΙΑ

.....
ΟΣ
ΣΤΗ ΓΡΑΜΜΗ
1-68 ΕΓΓΡΑΦΟΥ
ΚΑΘΟΡΙΣΜΟΥ Ο.Γ. Ο.Τ.202
ΕΔΓ'Γ
= 49,50 μ.
= 46,70 μ.
κατόντι ορίζεται η Ο.Γ. --> ΒΓΜ

ΚΑΘΟΡΙΣΜΟΣ ΠΛΕΥΡΩΝ Ο.Τ. 201

ΛΦ = 40,86 μ.
ΦΥ = 30,15 μ.
ΥΕΑ = 9,77 μ.
ΑΑ'Ζ = 42,94 μ.
ΖΚ = 7,17 μ.
ΚΠΡΑ = 35,53 μ.

ΜΗ

ΣΤΗ ΓΡΑΜΜΗ
1 ΚΑΤΑΣΤΑΣΗ
01

ΣΤΗ ΤΗΣ ΥΦΙΣΤΑΜΕΝΗΣ ΟΙΚΟΔΟΜΗΣ
(40/1969 αδεια)
ΡΘΘΘΕΙ Η Ο.Γ. ΚΠΡΑ = 35,53 μ.

02
ΣΤΗ ΤΗΣ ΥΦΙΣΤΑΜΕΝΗΣ ΟΙΚΟΔΟΜΗΣ
ΤΑΙΩΑΝΝΟΥ (109/1970 αδεια)
ΡΘΘΘΕΙ Η Ο.Γ. ΝΣΧΜ

Α ΜΕΤΑΙΥ ΣΧΕΔΙΟΥ ΠΟΛΕΩΣ
ΡΜΟΓΗΣ ΣΤΟ ΕΔΑΦΟΣ
0,36 μ.

ΚΑΘΟΡΙΣΜΟΣ ΠΛΕΥΡΩΝ Ο.Τ. 202

ΜΣ'ΓΒ = 37,99 μ.
ΗΜ = 3,99 μ.

ΚΑΘΟΡΙΣΜΟΣ Ο.Γ. 6το Ο.Τ. 202

- ΑΠΟΣΤΑΣΕΙΣ ΑΠΟ ΓΩΝΙΕΣ ΚΥΡΙΑΣ ΠΥΝΣ
ΟΙΚΟΔΟΜΗΣ ΑΝΤΩΝΙΔΗ (ΚΑΘΕΤΕΣ)
ΡΝ = 9,48 μ.
ΠΙ = 9,55 μ.
- ΚΑΘΟΡΙΣΜΟΣ ΒΑΣΗ ΤΟΥ ΑΠΟ 6-11-68
ΕΓΓΡΑΦΟΥ (ΟΠΩΣ ΔΙΠΛΑ)

ΚΑΘΟΡΙΣΜΟΣ Ο.Γ. 6το Ο.Τ. 201

ΕΠΕΚΤΑΣΗ ΤΗΣ ΚΥΡΙΑΣ ΠΥΝΣ ΟΙΚΟΔΟΜΗΣ
ΑΝΤΩΝΙΔΗ - ΚΩΔΩΜΕΝΗ (ΓΡΑΜΜΗ ΠΡ)



ΕΛΛΗΝΙΚΗ ΔΗΜΟΚΡΑΤΙΑ
ΝΟΜΑΡΧΙΑ ΑΥΤΟΔΙΟΙΚΗΤΗΣ ΑΙΤΩΛΙΑΣ
ΔΙΕΥΘ. ΠΟΛ. & ΠΕΡΙΒΑΛΛΟΝΤΟΣ
Αριθμός: 124/11.12
Εκδόθηκε: 12.12.11
Μεταξύ: ΝΙΚΟΛΑΟΣ ΕΥΑΓΓ. ΤΕΡΠΙΛΑΚΗΣ
Νομολογ: 14460/93
ΕΠΙ
ΣΤΑΥΡΟΣ

ΤΕΧΝΙΚΟ ΓΡΑΦΕΙΟ			
ΤΕΡΠΙΛΑΚΗΣ ΝΙΚΟΛΑΟΣ (ΠΟΛΙΤΙΚΟΣ ΜΗΧΑΝΙΚΟΣ Π.Ε.Α.Ε.Ε.)			
ΜΗΧΑΝΙΣΜΟΣ 15, 2003 ΟΔ., ΠΑΤΙΑΚΤΟΣ: ΤΗΛ. 02340 25054 ΚΩΔ. 0977 314 214 e-mail: nterpilakis@otenet.gr			
Ελεγκτής	ΔΙΟΡΘΩΣΗ ΑΣΥΜΘΩΝΙΑΣ ΟΙΚΟΔΟΜΙΚΩΝ ΓΡΑΜΜΩΝ		
	ΜΕΤΑΞΥ Ο.Τ. 201 ~ 202		
ΕΥΚΗ ΜΑΡΙΑ	ΣΧΕΔΙΟ ΠΟΛΕΩΣ ΝΑΥΠΑΚΤΟΥ		
	ΝΙΚΟΛΑΟΣ ΕΥΑΓΓ. ΤΕΡΠΙΛΑΚΗΣ (ΠΟΛΙΤΙΚΟΣ ΜΗΧΑΝΙΚΟΣ)		
ΤΟΠΟΓΡΑΦΙΚΟ ΔΙΑΓΡΑΜΜΑ			
Αρ. 1	Κλίμακα	Μετ./μ	Αρ. 1
1 : 200		ΜΑΙΟΣ 2004	1.0
Το παρόν σχέδιο εκδόθηκε σύμφωνα με το άρθρο 17 του Ν. 1307/1983		Ο Μηχανικός	
ΝΙΚΟΛΑΟΣ ΕΥΑΓΓ. ΤΕΡΠΙΛΑΚΗΣ (ΠΟΛΙΤΙΚΟΣ ΜΗΧΑΝΙΚΟΣ Π.Ε.Α.Ε.Ε.)		ΝΙΚΟΛΑΟΣ ΕΥΑΓΓ. ΤΕΡΠΙΛΑΚΗΣ (ΠΟΛΙΤΙΚΟΣ ΜΗΧΑΝΙΚΟΣ Π.Ε.Α.Ε.Ε.)	