



04010942511040008



ΕΦΗΜΕΡΙΣ ΤΗΣ ΚΥΒΕΡΝΗΣΕΩΣ

ΤΗΣ ΕΛΛΗΝΙΚΗΣ ΔΗΜΟΚΡΑΤΙΑΣ

ΤΕΥΧΟΣ ΤΕΤΑΡΤΟ

Αρ. Φύλλου 1094

25 Νοεμβρίου 2004

ΠΕΡΙΕΧΟΜΕΝΑ

ΑΠΟΦΑΣΕΙΣ

- Κήρυξη δημοτικής δασικής έκτασης 4,493 στρεμ. ως αναδασωτέας, στη θέση «Γκούτζιμπο» Δ.Δ. Μελιβοίας, Δήμου Μελιβοίας, Ν. Λάρισας. 1
- Κήρυξη ως αναδασωτέας εκτάσεως 0,977 στρεμμάτων, στη θέση «Κρυόβρυση», Περιφέρειας Δήμου Λιτοχώρου, Νομού Πιερίας. 2
- Κήρυξη αναδασωτέας εκχερσωμένης δημόσιας δασικής εκτάσεως εκ δύο τμημάτων εμβαδού α) 26.043 τ.μ., β) 12.316 τ.μ. στην περιοχή του οικισμού Σκονίζω του Δήμου Μουσούρων Ν. Χανίων. 3
- Χαρακτηρισμός της δημοτικής οδού που συνδέει τον οικισμό Δαφνουδίου του Δήμου Εμμ. Παπά Ν. Σερρών με την Εθνική οδό Σερρών - Δράμας, ως μοναδικής δημοτικής οδού. 4

ΑΠΟΦΑΣΕΙΣ

- Αριθ. 4326 (1)
Κήρυξη δημοτικής δασικής έκτασης 4,493 στρεμ. ως αναδασωτέας, στη θέση «Γκούτζιμπο» Δ.Δ. Μελιβοίας, Δήμου Μελιβοίας, Ν. Λάρισας.

Ο ΓΕΝΙΚΟΣ ΓΡΑΜΜΑΤΕΑΣ
ΠΕΡΙΦΕΡΕΙΑΣ ΘΕΣΣΑΛΙΑΣ

Έχοντας υπόψη:

1. Τις διατάξεις του Ν. 2503/1997 «περί διοικητικής αποκέντρωσης».
2. Το άρθρο 171 παρ. 3 του Συντάγματος του Κράτους.
3. Την υπ' αριθμ. 1860/23-3-2001 (ΦΕΚ.421/12.4.2001) Απόφαση Γ.Γ. Περιφ. Θεσσαλίας «περί εξουσιοδότησης των Προϊσταμένων της Περιφέρειας, των Δ/ντών Δασών των Νομών, των Δασαρχών κλπ να υπογράφουν με εντολή του».

4. Τις διατάξεις των άρθρων 38 παρ.1 και 41 παρ.1 και 3 του Ν. 998/1979 «περί προστασίας των δασών κλπ.».

5. Τις: α) 160417/1180/8.7.1980 και β) 182447/3049/24.9.1980 Δ/γές του Υπουργείου Γεωργίας σχετικές με την κήρυξη εκτάσεων ως αναδασωτέων.

6. Την υπ' αριθ. 2686/30.9.2004 αναφορά του Δασαρχείου Αγιάς με την οποία προτείνεται η κήρυξη της δημοτικής δασικής έκτασης των 4,493 στρεμμάτων που βρίσκεται στη θέση «Γκούτζιμπο» περιοχής Δ.Δ. Μελιβοίας, Δήμου Μελιβοίας, ως αναδασωτέας, αποφασίζουμε:

Κηρύσσουμε αναδασωτέα δημοτική δασική έκταση εμβαδού 4,493 στρεμμάτων, της οποίας η βλάστηση καταστράφηκε λόγω παράνομης εκχέρσωσης στη θέση «Γκούτζιμπο», περιοχής Δ.Δ. Μελιβοίας, Δήμου Μελιβοίας και η οποία ορίζεται:

Ανατολικά: Δημοτική δασική έκταση με δρύ και αείφυλλα πλατύφυλλα.

Δυτικά: Ομοίως.

Βόρεια: Ομοίως.

Νότια: Ομοίως.

Η ανωτέρω έκταση απεικονίζεται με τα στοιχεία Α, Β, Γ, Δ, Ε, Ζ, Η, Α στο διάγραμμα του Δασαρχείου Αγιάς το οποίο αποτελεί αναπόσπαστο τμήμα της παρούσης.

Σκοποί της κήρυξης της ανωτέρω έκτασης ως αναδασωτέας, είναι η διατήρηση του δασικού χαρακτήρα αυτής, ο αποκλεισμός διάθεσης της για άλλη χρήση και η αποκατάσταση της καταστραφείσης δασικής βλάστησης. (Η έκταση πριν την εκχέρσωση καλύπτονταν από δρύ και αείφυλλα πλατύφυλλα).

Η απόφαση αυτή να δημοσιευθεί στην Εφημερίδα της Κυβερνήσεως.

Λάρισα, 1 Νοεμβρίου 2004

Με εντολή Γενικού Γραμματέα Περιφέρειας
Ο Διευθυντής Δασών Ν. Λάρισας κ.α.α.
ΓΕΩΡΓΙΟΣ ΚΑΡΑΓΙΑΝΝΗΣ

ΤΟΠΟΓΡΑΦΙΚΟ ΔΙΑΓΡΑΜΜΑ


Δαβιεύς Συκοειεύς ευραβύς γεί Δ.Θ. Γκούζβιλλο
 τού Δ.Δ. μελβόιας πού καταλήφθηκε μερική εκπερώθηκε
 παράνομα από τον μητρία κωνίνο τού Αθανασίου μελβόιας.

Εδαφος: Αλκοαρχιδώδες

Ευδύση: Ν.Α.

Κλίμακα: 1:1000

Εμβαδόν: 4,493 μ²

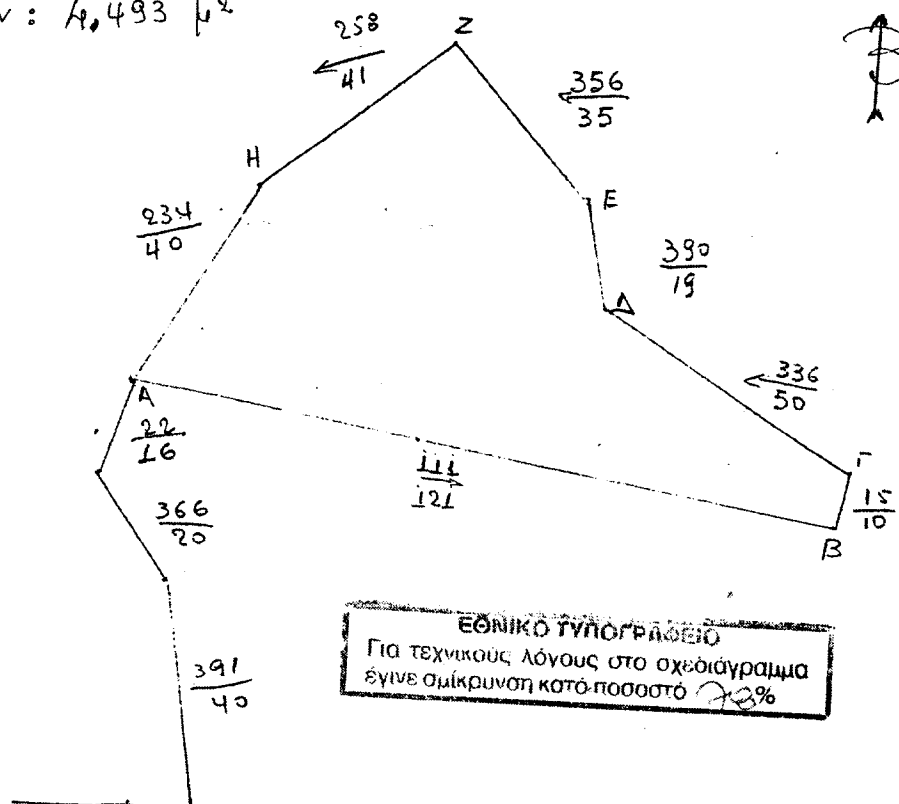

ΕΘΝΙΚΟ ΤΥΠΟΓΡΑΦΕΙΟ
 Για τεχνικούς λόγους στο σχεδιάγραμμα
 έγινε σμίκρυνση κατά ποσοστό 73%

Δασμός μελβόιας - Γκούζβιλλο - Γ.Ν. Θεολόγου

Αχία 7-7-2004

Ο Συγγραφέας

Βασ. Καθηγίσιος

Δασολόγος

ΘΕΩΡΗΘΗΚΕ

Από 14-10-2004

Ο ΔΙΝΤΗΣ ΔΑΣΩΝ

αμ.

Εφραίμ Καργιάννης
 Δασολόγος

ΘΕΩΡΗΘΗΚΕ

Αχία 20-7-2004

Ο Δασάρχης Αχίας

Δημ. Καργιάννης

Δασάρχης Αχίας

Αριθ. 7231

(2)

Κήρυξη ως αναδασωτέας εκτάσεως 0,977 στρεμμάτων, στη θέση «Κρυόβρυση», Περιφέρειας Δήμου Λιτοχώρου, Νομού Πιερίας.

Ο ΓΕΝΙΚΟΣ ΓΡΑΜΜΑΤΕΑΣ
ΠΕΡΙΦΕΡΕΙΑΣ ΚΕΝΤΡΙΚΗΣ ΜΑΚΕΔΟΝΙΑΣ

Έχοντας υπόψη:

1. Τις δ/ξεις για διοικητική αποκέντρωση του Ν. 3200/1955 όπως τροποποιήθηκε και συμπληρώθηκε μεταγενέστερα με το Ν.Δ. 532/1970.

2. Το άρθρο 117 παρ. 3 του Συντάγματος.

3. Τις διατάξεις του Ν. 998/1979 «περί προστασίας των δασών κλπ» και ειδικότερα:

α) Του άρθρου 41 παρ. 1 β) του άρθρου 38 παρ. 2.

4. Τις δ/ξεις του άρθρου 12 παρ. 2 του Ν. 2040/1992.

5. Τις δ/ξεις του Ν. 2240/1994 συμπλήρωση δ/ξεων για τη Νομική Αυτοδιοίκηση αρ. 6 παρ. 7.

6. Του Ν. 2399 (ΦΕΚ 90/Α/27.5.1996) «Υλοποίηση της ει-σοδηματικής πολιτικής έτους 1996 για μισθούς και συντάξεις».

7. Τις δ/ξεις του Υπουργείου Γεωργίας: α) 160417/1180/8.7.1980 β) 182447/3049/24.9.1990.

8. Την υπ' αριθμ. 5631/11.8.2000 Απόφαση του Γενικού Γραμματέα Περιφέρειας Κεντρικής Μακεδονίας.

9. Την 329/28.9.2004 πρόταση του Δασονομείου Λιτόχωρου «περί κηρύξεως Αναδασωτέας της αναφερομένης στο θέμα εκτάσεως, αποφασίζουμε:

Κηρύσσουμε ως αναδασωτέα με σκοπό τη διατήρηση του χαρακτήρα της δασικής έκτασης που εκχερσώθηκε παράνομα από τον Καρατζά Νικόλαο του Αναστασίου κατοίκου Θεσ/νίκης, την δημόσια δασική έκταση εμβαδού 0,977 στρ., που βρίσκεται στη θέση «Κρυόβρυση» περιφέρειας Δήμου Λιτοχώρου Νομού Πιερίας.

Προσδιορίζεται από το τμήμα Ε5 0,977 στρ. όπως απεικονίζεται στο από Αύγουστο 2004 τοπ/κό διάγραμμα του Δασολόγου Ρούμπα Ευριπίδη με κλίμακα 1:1000 και έχει όρια:

Ανατολικά: Με αγροτεμάχιο ιδίου (Καρατζά Νικολάου του Αναστασίου).

Δυτικά: οριστικό παραχωρητήριο Γερολιόλιου Ευαγγέλου.

Βόρεια: Με δρόμο και αγρό που κατέχουν οι Αφοί Τζιούκα.

Νότια: Με δημόσια δασική έκταση.

Όπως φαίνεται στο συνημμένο διάγραμμα που αποτελεί αναπόσπαστο μέρος της απόφασης αυτής. Η αποκατάσταση της δασικής βλάστησης θα γίνει με φυσική αναγέννηση.


Η απόφαση αυτή να δημοσιευθεί στην Εφημερίδα της Κυβερνήσεως.

Κατερίνη, 20 Οκτωβρίου 2004

Με εντολή Γενικού Γραμματέα Περιφέρειας

Ο Προϊστάμενος Δ/νσης Δασών κ.α.α.

ΓΕΩΡΓΙΟΣ Δ. ΑΔΑΜΙΔΗΣ

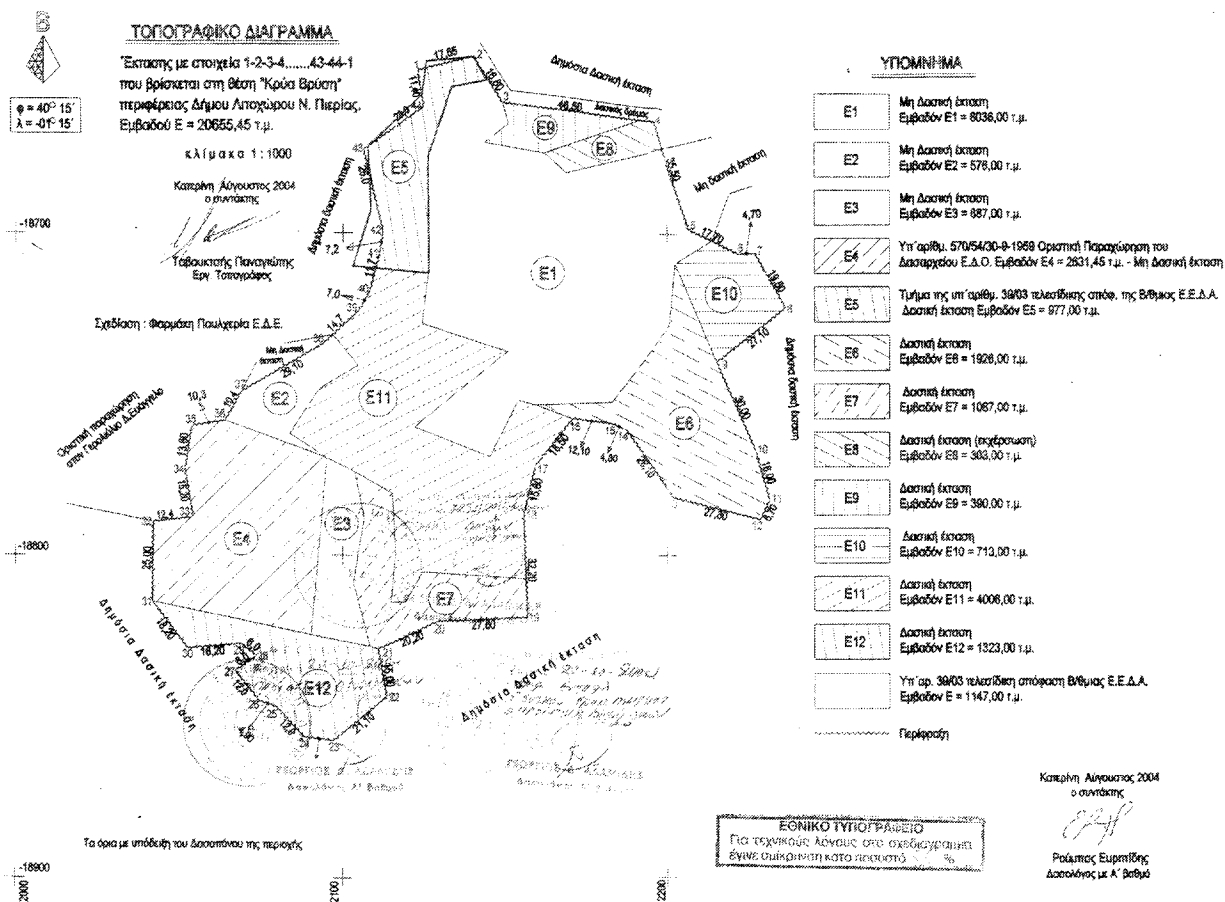

Αριθ. 6290

(3)

Κήρυξη αναδασωτέας εκχερσωμένης δημόσιας δασικής εκτάσεως εκ δύο τμημάτων εμβαδού α) 26.043 τ.μ., β) 12.316 τ.μ. στην περιοχή του οικισμού Σκονίζω του Δήμου Μουσούρων Ν. Χανίων.

Ο ΓΕΝΙΚΟΣ ΓΡΑΜΜΑΤΕΑΣ
ΠΕΡΙΦΕΡΕΙΑΣ ΚΡΗΤΗΣ

Έχοντας υπόψη:

1) Τις διατάξεις του Ν. 3200/1955 περί Διοικητικής Αποκέντρωσης, όπως τροποποιήθηκαν, και συμπληρώθηκαν μεταγενέστερα με τις διατάξεις του Ν. 2503/1997.

2) Τις διατάξεις του άρθρου 117 παρ. 3 του Συντάγματος της χώρας.

3) Τις διατάξεις του Ν. 998/1979 περί προστασίας των δασών κ.λ.π. και ειδικότερα: α) του άρθρου 41 παρ. 1. και του άρθρου 38 παρ. 1 ως και του άρθρου 14 του Νόμου 1734/1987.

4), Τις διαταγές του Υπουργείου Γεωργίας: α) 160417/1180/8.7.1980 και β) 182447/3049/24.9.1980.

5). Την υπ' αριθμ. 6289/21.10.2004 εισηγητική έκθεση της Δ/σης Δασών Χανίων, με την οποία εισηγείται να κηρυχθεί αναδασωτέα δημόσια δασική έκταση που αναφέρεται σ' αυτήν.

6) Την υπ' αριθμ. 6730/12.8.2003 απόφαση του Γενικού Γραμματέα Περιφέρειας Κρήτης, με την οποία η αρμοδιότητα υπογραφής των αποφάσεων κηρύξεως αναδασωτέων εκτάσεων μεταβιβάστηκε στον Γενικό Διευθυντή της Περιφέρειας, αποφασίζουμε:


Κηρύσσουμε αναδασωτέα την παρανόμως κατειλημμένη και εκχερσωμένη δημόσια δασική έκταση που βρίσκεται στην περιοχή του οικισμού Σκονίζω του Δήμου Μουσούρων Ν. Χανίων που αποτελείται από δύο τμήματα: το πρώτο με στοιχεία «Α, Β, Γ, Δ, Ε, Ζ, Α» εμβαδού 26.043 τ.μ. και το δεύτερο με στοιχεία «Η, Θ, Ι, Κ, Λ, Μ, Ν, Η» εμβαδού 12.316 τ.μ.. Η δυτική πλευρά των τμημάτων αυτών βρίσκεται σε κορυφογραμμή που διαχωρίζει την περιοχή Ντερέ από την περιοχή Σκονίζω. Στην ίδια κορυφογραμμή και βορειότερα βρίσκεται τριγωνομετρική πυραμίδα. Η εκχερσωμένη έκταση ως προς τον ορίζοντα είναι ανατολική έως και νότιο-ανατολική αποτελεί δε τμήμα κλιτύος. Τα εκχερσωμένα αυτά τμήματα απεικονίζονται κατά θέση σχήμα και μέγεθος στο θεωρημένο από τον Διευθυντή Δασών Χανίων χάρτη κλίμακας 1:5000, το οποίο είναι αναπόσπαστα προσαρτημένο στην παρούσα απόφαση.

Σκοπός για τον οποίο κηρύσσεται αναδασωτέα η έκταση αυτή είναι η διατήρηση του δασικού χαρακτήρα της, η αποκατάσταση με φυσική αναγέννηση ή τεχνητή αναδάσωση της εκχερσωμένης δασικής βλαστήσεως και ο αποκλεισμός της αλλαγής χρήσεως της στο μέλλον.

Η απόφαση αυτή να δημοσιευθεί στην Εφημερίδα της Κυβερνήσεως.

Χανιά, 21 Οκτωβρίου 2004

Ο Γενικός Γραμματέας Περιφέρειας
ΣΕΡΑΦΕΙΜ ΤΣΟΚΑΣ

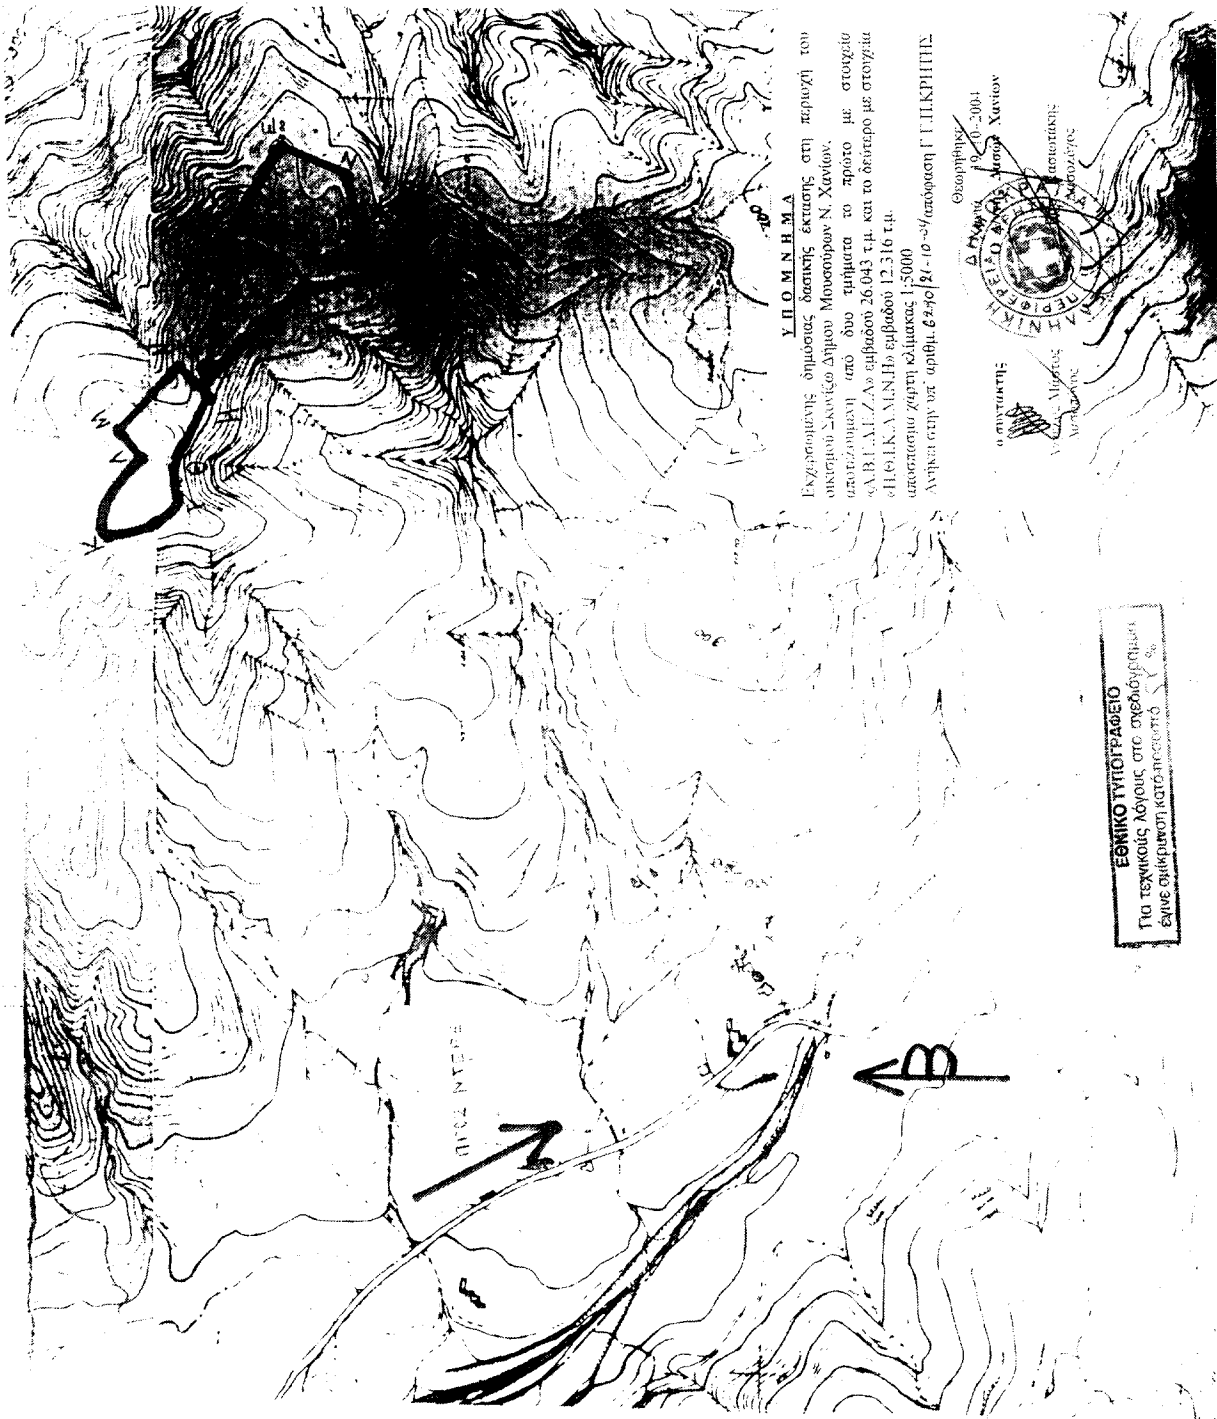

Αριθ. 4172

(4)

Χαρακτηρισμός της δημοτικής οδού που συνοδεύει τον οικισμό Δαφνουδίου του Δήμου Εμμ. Παπά Ν. Σερρών με την Εθνική οδό Σερρών - Δράμας, σαν μοναδικής δημοτικής οδού.

Ο ΝΟΜΑΡΧΗΣ ΣΕΡΡΩΝ

Έχοντας υπ όψη:

1) Τις διατάξεις του Β. Δ/τος της 23.10.1959 (ΦΕΚ 252/1959), που τροποποιήθηκε με το Β.Δ. 19.5.1964.

2) Τις διατάξεις του από 24.5.1985 Π. Δ/τος (ΦΕΚ 270 Δ/31.5.1985) και ειδικότερα την παρ. 2 του άρθρου 1 αυτού «Ως δημοτικοί ή κοινοτικοί οδοί για την εφαρμογή του παρόντος θεωρούνται οι οδοί που ενώνουν οικισμούς του αυτού Δήμου ή Κοινότητας μεταξύ τους ή οικισμούς ομόρων Δήμων ή Κοινοτήτων ή με Διεθνείς, Εθνικές ή Επαρχιακές οδούς».

3) Την Εγκ. ΒΜ2/5563/Β6/25.9.1984 και συγκεκριμένα το σημείο «Γίνεται επίσης περαιτέρω δεκτό από τη νομική επιστήμη και τα δικαστήρια ότι οι αγροτικοί δρόμοι που δημιουργήθηκαν από πολλά χρόνια, έστω και μετά τον Αύγουστο του 1923 και τέθηκαν στην κοινή χρήση χρησιμοποιήθηκαν δε από απερίοριστο αριθμό ατόμων ανεμπόδιστα κατέστησαν κοινής χρήσεως πράγματα και σύμφωνα με το άρθρο 968 του Α.Κ., ανήκουν πλέον κατά κυριότητα στο Δήμο ή στην Κοινότητα, μέσα στα όρια του οποίου βρίσκονται. Οι δρόμοι λοιπόν αυτοί έπαυσαν να είναι ιδιωτικοί. Συμπερασματικά λοιπόν αναφέρουμε, ότι οι αγροτικοί δρόμοι δεν περιλαμβάνονται κατ' αρχήν στο δημοτικό ή κοινοτικό δίκτυο σύμφωνα με το άρθρο 4 του Ν. 3155/1955 γιατί είναι ιδιωτικοί, είναι δυνατό να καταστούν κοινόχρηστοι υπό τις προϋποθέσεις που προαναφέρθηκαν».

4) Τις διατάξεις του Π. Δ/γματος της 25/28.11.1929 «Περί κωδικοποιήσεων των περί κατασκευής και συντηρήσεως οδών κειμένων διατάξεων».

5) Τις διατάξεις του Ν. 3155 της 11/4.3.55 «Περί κατασκευής και συντηρήσεως οδών και ειδικότερα το άρθρο 4 αυτού».

6) Την από 13.2.2004 αίτηση του κου Κολιτζίκη Δημητρίου κατοίκου Δαφνουδίου με το συνημμένο απόσπασμα χάρτη ΓΥΣ, σε κλίμακα 1:5.000, που υπογράφεται από τον Σταύρου Βασίλειο -Πολ/κό Μηχ/κό.

7) Την αριθ. 34/Πρακτ. 8/15.10.2004 απόφαση του Σ.Χ.Ο.Π. Ν. Σερρών, αποφασίζουμε:

1. Αναγνωρίζεται η Δημοτική οδός που συνδέει το Δημ. Διαμ/σμα Δαφνουδίου με την Εθνική Οδό Σερρών - Δράμας, σαν μοναδική δημοτική, σύμφωνα με τις διατάξεις της παρ. 2 του άρθρου 1 του Π. Δ/γματος της 24.5.1985 (ΦΕΚ 270Δ/1985), όπως αυτή φαίνεται στο τοπογραφικό διάγραμμα με κλίμακα 1:25.000 που συνοδεύει την απόφαση αυτή.

2. Η απόφαση αυτή μαζί με το τοπογραφικό διάγραμμα, με κλίμακα 1:25.000, που τη συνοδεύει να δημοσιευθούν στην εφημερίδα της Κυβερνήσεως, έχοντας ισχύ από την δημοσίευσή τους.

3. Από τις διατάξεις της απόφασης αυτής δεν προκαλείται δαπάνη σε βάρος του προϋπολογισμού του Δήμου Εμμ. Παπά.

Η απόφαση αυτή να δημοσιευθεί στην Εφημερίδα της Κυβερνήσεως.

Σέρρες, 21 Οκτωβρίου 2004

Ο Νομάρχης
ΚΩΝΣΤΑΝΤΙΝΟΣ ΠΑΠΑΠΑΝΑΓΙΩΤΟΥ



ΕΛΛΗΝΙΚΗ ΔΗΜΟΚΡΑΤΙΑ
ΝΟΜΑΡΧΙΑΚΗ ΑΥΤΟΔΙΟΙΚΗΣΗ
ΔΙΕΥΘΥΝΣΗ ΠΟΛΕΟΔΟΜΙΑΣ &
ΠΕΡΙΒΑΛΛΟΝΤΟΣ Ν. ΣΕΡΡΩΝ

Χαρακτηρισμός δημοτικής οδού της οδού που συνδέει τον οικισμό
Δαφνοδίου του Δήμου Εμμ. Παπά Ν. Σερρών με την Εθνική οδό Σερρών –
Δράμας σαν μοναδικής δημοτικής οδού . Κλίμακα 1: 25.000

ΘΕΩΡΗΘΗΚΕ

Σέρρες 21-10-2004

ο Διευθυντής


ΕΛΛΗΝΙΚΗ ΔΗΜΟΚΡΑΤΙΑ
ΝΟΜΑΡΧΙΑΚΗ ΑΥΤΟΔΙΟΙΚΗΣΗ
ΔΙΕΥΘΥΝΣΗ ΠΟΛΕΟΔΟΜΙΑΣ &
ΠΕΡΙΒΑΛΛΟΝΤΟΣ Ν. ΣΕΡΡΩΝ
Πολιτικός Μηχανικός με ΑΒ

ΕΓΚΡΙΘΗΚΕ

με τη Δ.Π. 4172/21-10-2004

απόφαση Νομάρχη Σερρών

ΕΘΝΙΚΟ ΤΥΠΟΓΡΑΦΕΙΟ
Για τεχνικούς λόγους στο σχεδιάγραμμα
 έγινε σμίκρυνση κατά ποσοστό 5 %



ΧΡΗΣΙΣ ΑΝΤΙΡΑΦΩ

ΕΥΓΕΝΙΑ ΦΩΤΙΑΔΟΥ-ΤΑΝΤΑΛΑΚΗ
Διοικήτρια

