



04010992611040008



ΕΦΗΜΕΡΙΣ ΤΗΣ ΚΥΒΕΡΝΗΣΕΩΣ

ΤΗΣ ΕΛΛΗΝΙΚΗΣ ΔΗΜΟΚΡΑΤΙΑΣ

ΤΕΥΧΟΣ ΤΕΤΑΡΤΟ

Αρ. Φύλλου 1099

26 Νοεμβρίου 2004

ΠΕΡΙΕΧΟΜΕΝΑ

ΑΠΟΦΑΣΕΙΣ

- Τροποποίηση εγκεκριμένου Σχεδίου Πόλεως Πατρών, στο Ο.Τ. 1850 του Δήμου Πατρέων (Ν. Αχαΐας). ... 1
- Τροποποίηση του ρυμοτομικού σχεδίου Δήμου Αμπελοκήπων, Νομού Θεσσαλονίκης, στα Ο.Τ. που περιλαμβάνονται από τις οδούς Μαραθώνας - Ελ. Βενιζέλου - Πανταζοπούλου - Φλέμινγκ και Σκρά. 2
- Τροποποίηση Ρυμοτομικού Σχεδίου πόλεως Καρδίτσας στο Ο.Τ. 158. 3

ΑΠΟΦΑΣΕΙΣ

Αριθ. 15018

(1)

Τροποποίηση εγκεκριμένου Σχεδίου Πόλεως Πατρών, στο Ο.Τ. 1850 του Δήμου Πατρέων (Ν. Αχαΐας).

Ο ΝΟΜΑΡΧΗΣ ΑΧΑΪΑΣ

Έχοντας υπόψη:

1. Τις δ/ξεις του Νομοθ. Δ/τος της 17.7.1923, όπως μεταγενέστερα τροποποιήθηκαν - συμπληρώθηκαν και ειδικότερα τα άρθρα 1, 2, 3, 9, 11, 21, 29 και 70 αυτού.
2. Τις δ/ξεις του κεφ. ΙΙ του Π.Δ./3.4.1929 που διατηρήθηκαν σε ισχύ με το άρθρ. 31, παρ. 3, του Ν. 1557/1985.
3. Την Εγκ. 43511/161/55/13.6.1988 του ΥΠΕΧΩΔΕ.
4. Τις δ/ξεις του άρθρου 10 του Ν. 3044/2002 (ΦΕΚ 197Α), περί άσκησης πολεοδομικών αρμοδιοτήτων.
5. Το Π.Δ. 6.10.1975 ΦΕΚ 231Δ'/1975), με το οποίο εγκρίθηκε η επέκταση του σχεδίου πόλεως Πατρών στην περιοχή Β Φάση Μεσ/νής πλευράς του Δήμου Πατρέων.
6. Την υπ' αριθμ. 201/2001 απόφαση του Διοικητικού Εφετείου Πατρών.
7. Την υπ' αριθμ. 794/2002 απόφαση του Δ.Σ. του Δήμου Πατρέων.
8. Τις υπ' αριθμ. 10649/22.7.2004 και 13080/30.9.2004 εισηγήσεις της Δ/σης Πολ/μίας και Περ/ντος Ν.Α. Αχαΐας, προς το ΣΧΟΠ Ν. Αχαΐας.
9. Τις δ/ξεις της παρ. 5 του άρθρου 11 του Ν. 3212/2003 (ΦΕΚ 308Α/31.12.2003).
10. Τα υπ' αριθμ. Δ.Τ.Ε./β/12415/519/7.6.2004 έγγραφο του ΥΠΕΧΩΔΕ και το υπ' αριθμ. 5527/23.7.2004 της

Δ/σης ΠΕΧΩ της Περ/ρείας Δυτικής Ελλάδος, σχετικά με την εφαρμογή της παρ. 5 του άρθρου 11 του Ν. 3112/2003 ΦΕΚ 308Α/31.12.2003.

11. Το υπ' αριθμ. 12/8.10.2004 πρακτικό του ΣΧΟΠ Ν. Αχαΐας, με το οποίο γνωμοδοτεί:

α) Ομόφωνα υπέρ της μερικής ακύρωσης της υπ' αριθμ. 5063/17.3.2003 προγενέστερης απόφασης Νομάρχης Αχαΐας με την οποία τροποποιήθηκε το σχέδιο πόλεως Πατρών στην υπ' όψη ευρύτερη περιοχή και συγκεκριμένα στο μέρος που αφορά το ακίνητο ιδιοκτησίας Πολυθοδωράκη (Ο.Τ. 1580 - 1584)

β) Κατά πλειοψηφία υπέρ της τροποποίησης του Ο.Τ. 1580 του σχεδίου πόλεως Πατρών, του Δήμου Πατρέων σύμφωνα με την εισήγηση της Δ/σης Πολ/μίας και Περ/ντος της Ν.Α. Αχαΐας, σε εκτέλεση της υπ' αριθμ. 201/2001 απόφασης του Διοικητικού Εφετείου Πατρών, αποφασίζουμε:

1. Εγκρίνεται η μερική ακύρωση της υπ' αριθμ. 5063/17.3.2003 προγενέστερης απόφασης Νομάρχης Αχαΐας με την οποία τροποποιήθηκε το σχέδιο πόλεως Πατρών στην υπ' όψη ευρύτερη περιοχή, και συγκεκριμένα στο μέρος που αφορά το ακίνητο ιδιοκτησίας Πολυθοδωράκη (Ο.Τ. 1580 - 1584).

2. Εγκρίνεται η συνημμένη τροποποίηση του Σχεδίου Πόλεως Πατρών στο Ο.Τ. 1580, που αφορά την επανεισβολή της απαλλοτρίωσης, σε τμήμα της ιδιοκτησίας Πολυθοδωράκη και την δημιουργία οικοδομήσιμου χώρου, όπως συγκεκριμένα αυτή απεικονίζεται στο συνημμένο, απόσπασμα ρυμοτομικού διαγράμματος με κλίμακα 1/500 και σε εκτέλεση της υπ' αριθμ. 201/2001 απόφασης του Διοικητικού Εφετείου Πατρών.

Η παρούσα με το συνοδευτικό της διάγραμμα να δημοσιευθεί στην Εφημερίδα της Κυβερνήσεως, και η ισχύς της παρούσης αρχίζει από την υπογραφή της.

Από τις δ/ξεις της παρούσης δεν προκαλείται δαπάνη σε βάρος του Δήμου Πατρέων ή του Κρατικού Προϋπολογισμού.

Η απόφαση αυτή να δημοσιευθεί στην Εφημερίδα της Κυβερνήσεως.

Πάτρα, 3 Νοεμβρίου 2004

Ο Νομάρχης
ΔΗΜΗΤΡΗΣ ΚΑΤΣΙΚΟΠΟΥΛΟΣ

Υ Π Ο Μ Ν Η Μ Α

1. Η ιδιοκτησία με όρια (Α,Β,Γ,Δ,Ε,....Λ,Μ,Ν,Ξ,Ο) ανήκει σύμφωνα με το συμβόλαιο 6543/8-4-2004 στους Πολυδωράκη Γεώργιο του Δημητρίου, Πολυδωράκη Ηλία του Δημητρίου και Φασούλη Κωνσταντίνη Χίρα Γεωργίου με ποσοστό 33,33% ο καθένας.

2. Εμβαδόν της ιδιοκτησίας αυτής :
Ε(Α,Β,Γ,Δ,Ε,....Μ,Ν,Ξ,Ο,Α) = 3649,67 τ.μ.

3. Ρυμοτομώμενα τμήματα σύμφωνα με την παρούσα πρόταση ρυμοτομής :

ΤΜΗΜΑ (1) = 390,46 τ.μ.
ΤΜΗΜΑ (2) = 269,82 τ.μ.
ΤΜΗΜΑ (3) = 274,58 τ.μ.
ΣΥΝΟΛΟ = 934,86 τ.μ.

Ρυμοτομική γραμμή
Οριοδηκτική γραμμή

4. ΕΙΣΦΟΡΑ ΣΕ ΓΗ (Ν.1337/83) :
(η εισφορά υπολογίζεται στα 3649,67/3 = 1216,56 τ.μ.)

0 - 250 (* 10%) = 25 τ.μ.
250 - 500 (* 20%) = 50 τ.μ.
500 - 1000 (* 30%) = 150 τ.μ.
1000 - 1216,56 (* 40%) = 86,62 τ.μ.
ΣΥΝΟΛΟ = 311,62 τ.μ.

Ο κάθε ιδιοκτήτης έχει εισφορά σε γη 311,62 τ.μ., όρα συνολικά και οι τρεις ιδιοκτήτες έχουν εισφορά σε γη 311,62 * 3 = 934,86 τ.μ.

5. ΥΠΟΛΟΓΙΣΜΟΙ

α. Υποχρεωτική εισφορά σε γη σύμφωνα με την παρ. 4 του παρόντος είναι : 934,86 τ.μ.
β. Συνολικό εμβαδόν ρυμοτομώμενων τμημάτων σύμφωνα με την παρ. 3 : 934,86 τ.μ.

γ. Συνολικό εμβαδόν ιδιοκτησίας που απομένει στο Ο.Τ. 1584 και στο προτεινόμενο Ο.Τ. :

307,40 + 2407,41 = 2714,81 τ.μ.

δ. Εμβαδόν ιδιοκτησίας που πρέπει να δοθεί στους ιδιοκτήτες : 3649,67 - 934,86 = 2714,81 τ.μ.

ε. Ομογενοποιείται στους ιδιοκτήτες (σύμφωνα με τις παρ. 5, 6 & 53) : 2714,81 - 2714,81 = 0 τ.μ.

6. ΟΡΟΙ ΔΟΜΗΣΗΣ (Δ/γία 6-10-75 ΦΕΚ 231/Δ)

ΤΟΜΕΑΣ Β
ΑΡΤΙΟΤΗΤΑ ΚΑΤΑ ΚΑΘΩΝ : Ε = 400 τ.μ., Π = 45μ.
ΑΡΤΙΟΤΗΤΑ ΚΑΤΑ ΜΕΣΟΚΑΤΩΝ : Ε = 200 τ.μ., Π = 10μ.
ΣΥΛΛΕΓΕΤΑΙ ΚΑΘΩΝ : Ε = 10,5 μ., ΟΡΟΦΟΙ = 3

Ο ΜΗΧΑΝΙΚΟΣ

ΟΡΟΦΟΙ
Για τα κτίρια που βρίσκονται στο σχεδιασμένο έγινε επίβαση κατά ποσοστό 40 %

ΤΕΧΝΙΚΟ ΓΡΑΦΕΙΟ ΜΕΛΕΤΩΝ
ΧΑΤΣΙΚ ΜΑΝΟΥΚΙΑΝ

Τοιχοδόμος & Ποσειδών Λόφου 54, Νέο Ηράκλειο
Τηλ. (210)-2810708, 2818586

ΕΡΓΟΔΟΤΗΣ

ΠΟΛΥΔΩΡΑΚΗΣ ΓΕΩΡΓΙΟΣ ΤΟΥ ΔΗΜΗΚΡΙΤΟΥ
ΠΟΛΥΔΩΡΑΚΗΣ ΗΛΙΑΣ ΤΟΥ ΔΗΜΗΚΡΙΤΟΥ
ΦΑΣΟΥΛΗ ΚΩΝΣΤΑΝΤΙΝΑ ΧΙΡΑ ΓΕΩΡΓΙΟΥ

ΕΡΓΟ ΣΗΜΕΙΑΚΗ ΤΥΠΟΠΟΙΗΣΗ
ΥΠΟΛΟΓΙΣΜΟΙ ΡΥΜΟΤΟΜΩΜΕΝΩΝ ΤΜΗΜΑΤΩΝ ΜΕ ΒΑΣΗ
ΤΟ ΑΡΘΡΟ 11 ΤΟΥ Ν. 3212/03

ΘΕΣΗ

ΚΥΠΑΡΙΣΣΙ ΠΕΡΙΦ. ΕΓΓΛΥΚΑΛΟΣ
ΔΗΜΟΥ ΠΑΤΡΕΩΝ

ΒΕΒΛΗ ΣΧΕΔΙΟΥ

ΑΡΙΘΜΟΣ
ΣΧΕΔΙΟΥ


ΤΟΠΟΓΡΑΦΙΚΟ ΔΙΑΓΡΑΜΜΑ

ΚΛΙΜΑΚΑ
1:500

ΜΗΝΟΣ ΜΕΛΕΤΗΣ : ΙΟΥΛΙΟΣ 2004

ΥΠΟΓΡΑΦΗ

ΣΗΜΑΤΙΑ

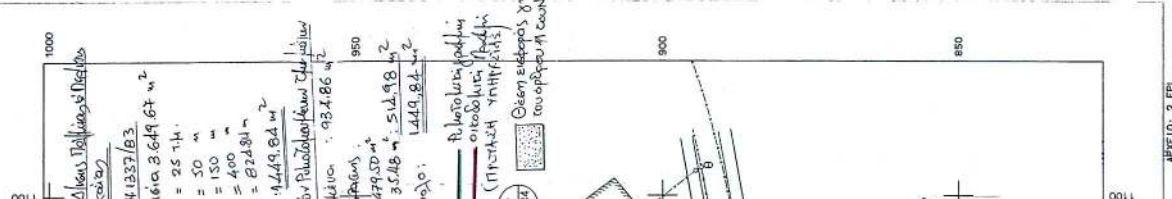

Αριθ. 29/37442/ΠΣΚ/1164

(2)

Τροποποίηση του ρυμοτομικού σχεδίου Δήμου Αμπελοκήπων, Νομού Θεσσαλονίκης, στα Ο.Τ. που περικλείονται από τις οδούς Μαραθώνας - Ελ. Βενιζέλου - Πανταζοπούλου - Φλέμινγκ και Σκρά.

Ο ΝΟΜΑΡΧΗΣ ΘΕΣΣΑΛΟΝΙΚΗΣ

Έχοντας υπόψη:

1. Τις διατάξεις των άρθρων 152, 153, 154, 160, 243, του Π.Δ. της 14/27.7.1999 «Κώδικας Βασικής Πολεοδομικής Νομοθεσίας», (ΦΕΚ 580/Δ) και του άρθρου 19 του Ν. 1577/1985 «Γ.Ο.Κ.» (ΦΕΚ 148/Α), όπως ισχύουν.

2. Τις διατάξεις του άρθρου 29 του Ν. 2831/2000 «τροποποίηση των διατάξεων του Ν. 1577/1985 «Γενικός Οικοδομικός Κανονισμός και άλλες πολεοδομικές διατάξεις» όπως αντικαταστάθηκαν με το άρθρο 10 του Ν. 3044/2002 «Μεταφορά Συντελεστή Δόμησης κ.λπ.» (ΦΕΚ 197 Α).

3. Τις διατάξεις του Ν. 2218/1994 «ίδρυση Νομαρχιακής Αυτοδιοίκησης κ.λπ.» (ΦΕΚ 90/Α), όπως τροποποιήθηκαν και συμπληρώθηκαν με το Ν. 2242/1994 «συμπλήρωση διατάξεων για τη Νομαρχιακή Αυτοδιοίκηση και άλλες διατάξεις» (ΦΕΚ 153/Α).

4. Την υπ' αριθμ. 21/31.3.1995 απόφαση του Νομαρχιακού Συμβουλίου Θεσσαλονίκης «Οργανισμός Εσωτερικής Υπηρεσίας της Νομαρχιακής Αυτοδιοίκησης Θεσσαλονίκης» (ΦΕΚ 392/Β/11.4.1995).

5. Την υπ' αριθμ. 333/2004 απόφαση του Δημοτικού Συμβουλίου Δήμου Αμπελοκήπων.

6. Την υπ' αριθμ. 157/2004 Πράξη του Συμβουλίου Χωροταξίας Οικισμού και Περιβάλλοντος του Νομού Θεσσαλονίκης (Συνεδρία 20η της 2.11.2004) μετά την σχετική από 21.10.2004 εισήγηση του Τμήματος Πολεοδομικών Σχεδίων και Κανόνων όπου εκτίθεται το σκεπτικό για τη νομική και ουσιαστική διάσταση του θέματος.

7. Τη διαπίστωση ότι τηρούνται οι προϋποθέσεις που θέτει η παρ. 4 του άρθρου 29 του Ν. 2831/2000 όπως ισχύει.

8. Τις διατάξεις του άρθρου 29Α του Ν. 1558/1985 όπως αυτό προστέθηκε με το άρθρο 27 του Ν. 2081/1992 (ΦΕΚ 154/Α) και τη διαπίστωση ότι από τις διατάξεις της παρούσας δεν προκαλείται δαπάνη σε βάρος του κρατικού προϋπολογισμού ή του Δήμου Αμπελοκήπων.

9. Την 10/6943/13.3.2003 απόφαση του Νομάρχη Θεσ/νίκης «Παροχή εξουσιοδότησης για υπογραφή εγγράφων με εντολή Νομάρχη Ευστ. Αβραμίδη», αποφασίζουμε:

Άρθρο 1

Εγκρίνεται η τροποποίηση του ρυμοτομικού σχεδίου Δήμου Αμπελοκήπων, Νομού Θεσσαλονίκης, στα Ο.Τ. που περικλείονται από τις οδούς Μαραθώνας - Ελ. Βενιζέλου - Πανταζοπούλου - Φλέμινγκ και Σκρά, με:

Α) Τον αποχαρακτηρισμό του χώρου με στοιχεία Α-Β-Γ-Δ-Ε-Ζ-Η-Θ-Ι-Α, στο Ο.Τ. 7 που περικλείεται από τις οδούς Μαραθώνας - Ελ. Βενιζέλου - Πανταζοπούλου και Α. Βελουχιώτη, από χώρο Νηπιαγωγείου και τον χαρακτηρισμό του σε χώρο Παιδικού Σταθμού, με τα αυτά στοιχεία.

Β) Τον αποχαρακτηρισμό του χώρου με στοιχεία Κ-Λ-Μ-Ν-Ξ-Ο-Π-Ρ-Σ-Τ-Υ-Κ στο Ο.Τ. με αριθμ. 5, που περικλείεται από τις οδούς Μαραθώνας - Α. Βελουχιώτη - Φλέμινγκ και Σκρά από χώρο Παιδικού Σταθμού και τον χαρακτηρισμό του σε χώρο Νηπιαγωγείου, με τα αυτά στοιχεία, όπως η ρύθμιση αυτή, φαίνεται στο σχετικό τοπογραφικό διάγραμμα, με κλίμακα 1:500 το οποίο θεωρήθηκε από τον Προϊστάμενο της Διεύθυνσης Πολεοδομίας και συνοδεύει την απόφαση αυτή.


Άρθρο 2

Η ισχύς της απόφασης αυτής αρχίζει από τη δημοσίευσή της.

Η απόφαση αυτή, μαζί με το διάγραμμα που την συνοδεύει να δημοσιευθούν στην Εφημερίδα της Κυβερνήσεως.

Θεσσαλονίκη, 12 Νοεμβρίου 2004

Με εντολή Νομάρχη
Ο Βοηθός Νομάρχης
ΕΥΣΤΑΘΙΟΣ ΑΒΡΑΜΙΔΗΣ

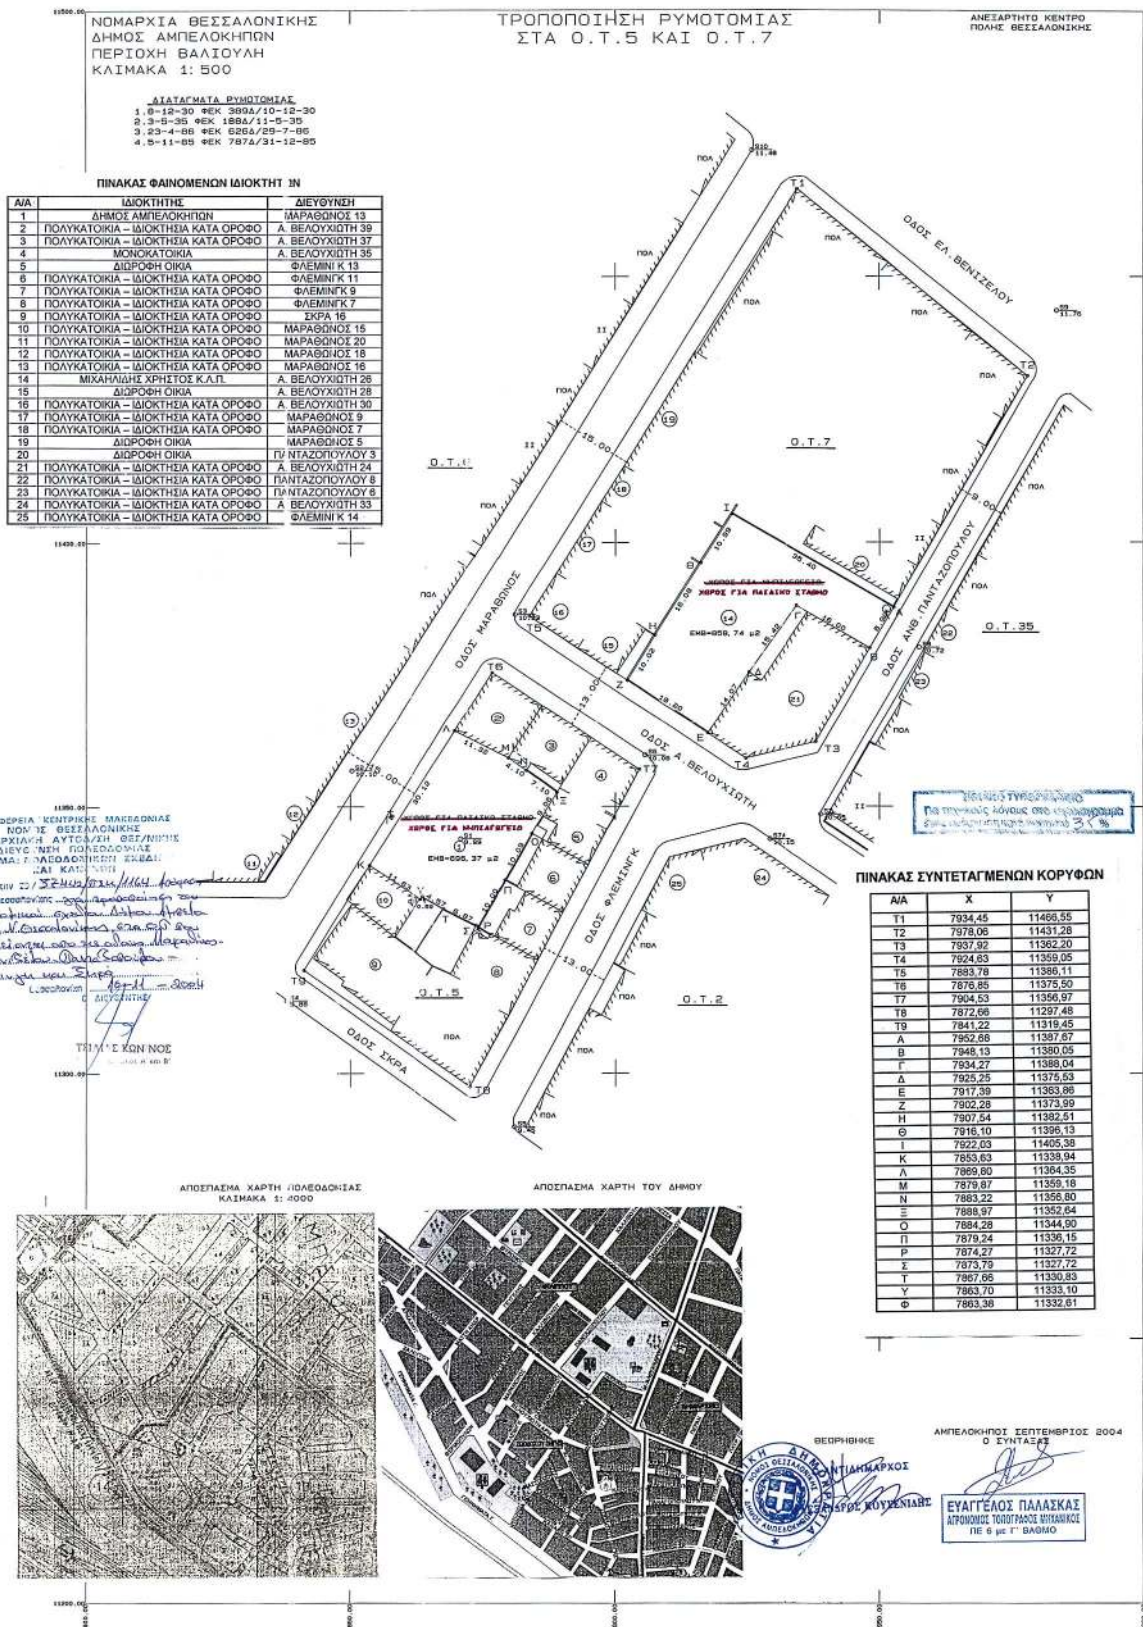

Αριθ. 4956

(3)

Τροποποίηση Ρυμοτομικού Σχεδίου πόλεως Καρδίτσας
στο Ο.Τ. 158.

Ο ΝΟΜΑΡΧΗΣ ΚΑΡΔΙΤΣΑΣ

Έχοντας υπ' όψιν

1. Τις διατάξεις του Ν.Δ/τος της 17.7.1923 (ΦΕΚ 223/Α') «περί σχεδίων πόλεων κ.λπ.», όπως μεταγενέστερα τροποποιήθηκε και συμπληρώθηκε και δη τα άρθρα 3 και 70 αυτού.

2. Τις διατάξεις του άρθρου 8 του Ν. 3200/55 (ΦΕΚ 97/Α').

3. Τις διατάξεις του άρθρου 10 του Ν. 3044/2002 (ΦΕΚ 197/Α') σύμφωνα με το οποίο τροποποιήθηκε το άρθρο 29 του Ν. 2831/2000 (ΦΕΚ 140/Α').

4. Τις διατάξεις του Ν. 2218/1994 (ΦΕΚ 90/Α') «περί ιδρύσεως Νομαρχιακής Αυτοδιοικήσεως κ.λπ.» όπως μεταγενέστερα τροποποιήθηκε και συμπληρώθηκε.

5. Την 2188/15.7.1994 (ΦΕΚ 908/Δ'/2.9.1994) απόφαση Νομάρχου Ν. Καρδίτσας «περί αναθεωρήσεως του ρυμοτομικού σχεδίου της πόλεως Καρδίτσας».

6. Την υπ' αριθμ. 486/2003 απόφαση του Δημοτικού Συμβουλίου του Δήμου Καρδίτσας σύμφωνα με την οποία αποφασίζεται η τροποποίηση του εγκεκριμένου ρυμοτομικού σχεδίου της πόλεως της Καρδίτσας στο Ο.Τ. 158 ως εξής: καταργείται η διαπλάτυνση της οδού Πατρόκλου και αντ' αυτής γίνεται κυκλική απότμηση περίπου 1m2.

7. Την υπ' αριθμ. 2997/28.9.2004 εισήγηση της Δ/σεως Πολεοδομίας προς το ΣΧΟΠ Ν.Α. Καρδίτσας.

8. Την υπ' αριθμ. 27/2004 γνωμοδότηση του ΣΧΟΠ Ν.Α. Καρδίτσας σύμφωνα με την οποία κατά πλειοψηφία γνωμοδοτεί κατά της προτεινόμενης τροποποίησης.

9. Το γεγονός ότι από τις κανονιστικές διατάξεις της παρούσας αποφάσεως δεν προκαλούνται δαπάνες εις βάρος του οικίου Δήμου όπως και από το 3231/5.7.2004 έγγραφο του Δήμου Καρδίτσας προκύπτει, επειδή:

Ο καταργούμενος κοινόχρηστος χώρος του Ο.Τ. 158 (διαπλάτυνση της οδού Πατρόκλου) είναι μικρής κλίμακας και δεν επηρεάζεται ο πολεοδομικός σχεδιασμός, γι' αυτό αποφασίζουμε:

Τροποποιούμε το ισχύον ρυμοτομικό σχέδιο της πόλεως Καρδίτσας στο Ο.Τ. 158 ως εξής:

καταργείται η προβλεπόμενη διαπλάτυνση της οδού Πατρόκλου στο Ο.Τ. 158 και αντ' αυτής επιβάλλεται κυκλική απότμηση περίπου 1 m² , όπως στο ρυμοτομικό διάγραμμα το συνόδευαν την παρούσα απόφαση φαίνεται.

Η παρούσα με το συνόδευαν ρυμοτομικό διάγραμμα δημοσιεύεται στην Εφημερίδα της Κυβερνήσεως στο Δ' τεύχος.

Η ισχύς της παρούσας αρχίζει από την ημέρα της δημοσίευσής της στην Εφημερίδα της Κυβερνήσεως.

Η απόφαση αυτή να δημοσιευθεί στην Εφημερίδα της Κυβερνήσεως.

Καρδίτσα, 11 Νοεμβρίου 2004

Ο Νομάρχης

ΒΑΣΙΛΕΙΟΣ ΑΝΑΓΝΩΣΤΟΠΟΥΛΟΣ



ΠΡΟΤΕΙΝΟΜΕΝΗ ΤΡΟΠΟΠΟΙΗΣΗ
ΤΟΥ ΕΓΓΕΚΡΙΜΕΝΟΥ ΡΥΘΜΟΤΟΜΙΚΟΥ ΣΧΕΔΙΟΥ
ΣΤΟ Ο.Τ. 158

KAIMAKA 1:500

ΑΠΟ ΤΟ ΠΑΡΟΝ ΣΥΝΟΔΕΥΣΙ ΤΗΝ
ΕΤΕΡΩΤΗ 6456/14-11-2004
ΕΝ ΑΡΘΡΟ 11 ΜΑΡΤΥΟΥ Μ. ΚΑΡΑΝΤΙΔΗ

ΕΘΝΙΚΟ ΤΥΠΟΓΡΑΦΕΙΟ
Για τεχνικούς λόγους στο σχεδιαγράμμα
έγινε σκέδαση κατά ποσοστό 25 / %

ΠΡΩΒΟΛΙΚΟ ΣΥΣΤΗΜΑ
ΕΓΚΑΤΑ ΜΕΡΚΑΤΟΡΗΚΗ ΠΡΟΣΦΟΡΑ 3 *

ΣΥΝΤΕΛΕΓΜΕΝΕΣ ΣΗΜΕΙΩΣΕΙΣ
ΜΕ ΚΕΝΤΡΟ ΑΝΑΦΟΡΑΣ ΤΟ ΔΩΔΕΚΕΙΟ
Σελ: 32/1200 Τηλ: 45931100

[illegible]

ΘΕΩΡΗΘΗΚΕ
Σύμφωνα με τις αποφάσεις 538/01 &
488/03 του Δημοτικού Συμβουλίου
Κασσίδας

Καρότισα, 30.06.2024

ΓΕΩΡΓΙΟΣ ΒΟΡΑΤΣΗΣ

Καρόλινα, 29 / 06 / 2004
Ο Συντάξας

ΔΗΜΗΤΡΙΟΣ ΑΝΔΡ. ΚΑΤΣΑΡΑΣ
ΑΓΡΟΝΟΜΟΣ & ΤΟΠΟΓΡΑΦΟΣ ΜΗΧΑΝΙΚΟΣ
ΕΠΙΣΤΗΜΟΤΕΥΣ Α.Ε.Β.
ΜΕΡΟΣ Τ.Ε.Ε. - ΑΡΙΘ. ΟΙΚΟΔΟΜ. 74344
ΜΕΤΕΩΡΟ ΜΕΤΕΩΡ. ΕΛΛ. 14023
ΑΝ. ΚΑΤΑΡΤΙΣΤ. Α.Ε.Β. 1988 ΤΕΧΝ. 1988
Α.Ε.Β. 1988/1989 Ε.Ο.Υ. ΚΑΡΑΥΤΑΓ. 0112

ΕΘΝΙΚΟ ΤΥΠΟΓΡΑΦΕΙΟ**ΕΦΗΜΕΡΙΔΑ ΤΗΣ ΚΥΒΕΡΝΗΣΕΩΣ**

ΚΑΠΟΔΙΣΤΡΙΟΥ 34 * ΑΘΗΝΑ 104 32 * FAX 210 52 21 004
ΗΛΕΚΤΡΟΝΙΚΗ ΔΙΕΥΘΥΝΣΗ: <http://www.et.gr> – e-mail: webmaster@et.gr

Πληροφορίες Α.Ε. - Ε.Π.Ε. και λοιπών Φ.Ε.Κ.: 210 527 9000-4
Φωτοαντίγραφα παλαιών ΦΕΚ - ΒΙΒΛΙΟΘΗΚΗ - ΜΑΡΝΗ 8 - Τηλ. (210)8220885 - 8222924
Δωρεάν διάθεση τεύχους Προκηρύξεων ΑΣΕΠ αποκλειστικά από Μάρνη 8

ΠΕΡΙΦΕΡΕΙΑΚΑ ΓΡΑΦΕΙΑ ΠΩΛΗΣΗΣ Φ.Ε.Κ.

ΘΕΣΣΑΛΟΝΙΚΗ - Βασ. Όλγας 227	(2310) 423 956	ΛΑΡΙΣΑ - Διοικητήριο	(2410) 597449
ΠΕΙΡΑΙΑΣ - Ευριπίδου 63	(210) 413 5228	ΚΕΡΚΥΡΑ - Σαμαρά 13	(26610) 89 127
ΠΑΤΡΑ - Κορίνθου 327	(2610) 638 109		(26610) 89 105
	(2610) 638 110	ΗΡΑΚΛΕΙΟ - Πλ. Ελευθερίας 1	(2810) 396 409
ΙΩΑΝΝΙΝΑ - Διοικητήριο	(26510) 87215	ΛΕΣΒΟΣ - Πλ. Κωνσταντινουπόλεως	(22510) 46 888
ΚΟΜΟΤΗΝΗ - Δημοκρατίας 1	(25310) 22 858		(22510) 47 533

ΤΙΜΗ ΠΩΛΗΣΗΣ ΦΥΛΛΩΝ ΕΦΗΜΕΡΙΔΟΣ ΤΗΣ ΚΥΒΕΡΝΗΣΕΩΣ**Σε έντυπη μορφή:**

- Για τα ΦΕΚ από 1 μέχρι 16 σελίδες σε 1 euro, προσαυξανόμενη κατά 0,20 euro για κάθε επιπλέον οκτασέλιδο ή μέρος αυτού.
- Για τα φωτοαντίγραφα ΦΕΚ σε 0,15 euro ανά σελίδα.

Σε μορφή CD:

Τεύχος	Περίοδος	EURO	Τεύχος	Περίοδος	EURO
Α'	Ετήσιο	150	Αναπτυξιακών Πράξεων	Ετήσιο	50
Α	3μηνιαίο	40	Ν.Π.Δ.Δ.	Ετήσιο	50
Α'	Μηνιαίο	15	Παράρτημα	Ετήσιο	50
Β'	Ετήσιο	300	Εμπορικής και Βιομηχανικής Ιδιοκτησίας	Ετήσιο	100
Β'	3μηνιαίο	80	Ανωτάτου Ειδικού Δικαστηρίου	Ετήσιο	5
Β'	Μηνιαίο	30	Διακηρύξεων Δημοσίων Συμβάσεων	Ετήσιο	200
Γ	Ετήσιο	50	Διακηρύξεων Δημοσίων Συμβάσεων	Εβδομαδιαίο	5
Δ'	Ετήσιο	220	Α.Ε. & Ε.Π.Ε	Μηνιαίο	100
Δ'	3μηνιαίο	60			

- Η τιμή πώλησης μεμονωμένων Φ.Ε.Κ. ειδικού ενδιαφέροντος σε μορφή cd-rom και μέχρι 100 σελίδες σε 5 euro προσαυξανόμενη κατά 1 euro ανά 50 σελίδες.
- Η τιμή πώλησης σε μορφή cd-rom δημοσιευμάτων μιας εταιρείας στο τεύχος Α.Ε. και Ε.Π.Ε. σε 5 euro ανά έτος.

Τα παραπάνω cd-rom διατίθενται ύστερα από σχετική παραγγελία και αφορούν Φ.Ε.Κ. που έχουν δημοσιευθεί μετά από το έτος 1994.

ΠΑΡΑΓΓΕΛΙΑ ΚΑΙ ΑΠΟΣΤΟΛΗ Φ.Ε.Κ. : τηλεφωνικά : 210- 9472555, fax :210- 9472556 internet : <http://www.et.gr> .

ΕΤΗΣΙΕΣ ΣΥΝΔΡΟΜΕΣ Φ.Ε.Κ.

Σε έντυπη μορφή	Από το Internet
Α' (Νόμοι, Π.Δ., Συμβάσεις κτλ.)	225 €
Β' (Υπουργικές αποφάσεις κτλ.)	320 €
Γ' (Διορισμοί, απολύσεις κτλ. Δημ. Υπαλλήλων)	65 €
Δ' (Απαλλοτριώσεις, πολεοδομία κτλ.)	320 €
Αναπτυξιακών Πράξεων και Συμβάσεων (Τ.Α.Π.Σ.)	160 €
Ν.Π.Δ.Δ. (Διορισμοί κτλ. προσωπικού Ν.Π.Δ.Δ.)	65 €
Παράρτημα (Προκηρύξεις θέσεων ΔΕΠ κτλ.)	33 €
Δελτίο Εμπορικής και Βιομ/κής Ιδιοκτησίας (Δ.Ε.Β.Ι.)	65 €
Ανωτάτου Ειδικού Δικαστηρίου (Α.Ε.Δ.)	10 €
Ανωνύμων Εταιρειών & Ε.Π.Ε.	2.250 €
Διακηρύξεων Δημοσίων Συμβάσεων (Δ.Δ.Σ.)	225 €
Πρώτο (Α'), Δεύτερο (Β') και Τέταρτο (Δ')	-
	450 €

Για την παροχή δικαιώματος ηλεκτρονικής πρόσβασης σε Φ.Ε.Κ. προηγούμενων ετών, η τιμή προσαυξάνεται πέραν του ποσού της ετήσιας συνδρομής έτους 2004, κατά 25 euro ανά έτος παλαιότητας και ανά τεύχος.

* Οι συνδρομές του εσωτερικού προπληρώνονται στις ΔΟΥ (το ποσό συνδρομής καταβάλλεται στον κωδικό αριθμό εσόδων ΚΑΕ 2531 και το ποσό υπέρ ΤΑΠΕΤ (5% του ποσού της συνδρομής) στον κωδικό αριθμό εσόδων ΚΑΕ 3512). Το πρωτότυπο αποδεικτικό είσπραξης (διπλότυπο) θα πρέπει να αποστέλλεται ή να κατατίθεται στην αρμόδια Υπηρεσία του Εθνικού Τυπογραφείου.

* Η πληρωμή του υπέρ ΤΑΠΕΤ ποσού που αντιστοιχεί σε συνδρομές, εισπράττεται και από τις ΔΟΥ.

* Οι συνδρομητές του εξωτερικού έχουν τη δυνατότητα λήψης των δημοσιευμάτων μέσω internet, με την καταβολή των αντίστοιχων ποσών συνδρομής και ΤΑΠΕΤ .

* Οι Νομαρχιακές Αυτοδιοικήσεις, οι Δήμοι, οι Κοινότητες ως και οι επιχειρήσεις αυτών πληρώνουν το μισό χρηματικό ποσό της συνδρομής και ολόκληρο το ποσό υπέρ του ΤΑΠΕΤ.

* Η συνδρομή ισχύει για ένα ημερολογιακό έτος. Δεν εγγράφονται συνδρομητές για μικρότερο χρονικό διάστημα.

* Η εγγραφή ή ανανέωση της συνδρομής πραγματοποιείται το αργότερο μέχρι την 31ην Δεκεμβρίου κάθε έτους.

* Αντίγραφα διπλοτύπων, ταχυδρομικές επιταγές και χρηματικά γραμμάτια δεν γίνονται δεκτά.

Οι υπηρεσίες εξυπηρέτησης των πολιτών λειτουργούν καθημερινά από 08.00' έως 13.00'