



04011130112040008



ΕΦΗΜΕΡΙΣ ΤΗΣ ΚΥΒΕΡΝΗΣΕΩΣ

ΤΗΣ ΕΛΛΗΝΙΚΗΣ ΔΗΜΟΚΡΑΤΙΑΣ

ΤΕΥΧΟΣ ΤΕΤΑΡΤΟ

Αρ. Φύλλου 1113

1 Δεκεμβρίου 2004

ΠΕΡΙΕΧΟΜΕΝΑ

ΑΠΟΦΑΣΕΙΣ

Καθορισμός των ορίων όχθης και παρόχθιας ζώνης, στην περιοχή του οικισμού Λιμνοχωρίου, Δημοτικού Διαμερίσματος Λιμνοχωρίου του Δήμου Αετού, Νομού Φλώρινας	1
Κήρυξη αναδασωτέας έκτασης εμβαδού 4.742,18 τ.μ., στη θέση «ΡΑΧΕΣ ΜΑΡΑΘΙΑΣ ΔΡΕΠΑΝΟΥ» δ.δ. Δρέπανου, του Δήμου Ασίνης	2

ΑΠΟΦΑΣΕΙΣ

Αριθ. 3880 (1)

Καθορισμός των ορίων όχθης και παρόχθιας ζώνης, στην περιοχή του οικισμού Λιμνοχωρίου, Δημοτικού Διαμερίσματος Λιμνοχωρίου του Δήμου Αετού, Νομού Φλώρινας.

Ο ΓΕΝΙΚΟΣ ΓΡΑΜΜΑΤΕΑΣ ΠΕΡΙΦΕΡΕΙΑΣ ΔΥΤΙΚΗΣ ΜΑΚΕΔΟΝΙΑΣ

Έχοντας υπόψη

1. Τις διατάξεις του Ν.2971/2001 (ΦΕΚ 285/τ.Α' / 19.12.2001) «Περί αιγιαλού και παραλίας και άλλες διατάξεις».

2. Τις διατάξεις του Ν.Δ.439/1970 «Περί συμπληρώσεως των διατάξεων περί αιγιαλού».

3. Τις διατάξεις του Ν.3200/1955 «Περί διοικητικής αποκέντρωσης» όπως αυτές τροποποιήθηκαν και ισχύουν σήμερα με τα Ν.Δ.532/1970, Β.Δ. 704/1970, Β.Δ.705/1970, Β.Δ. 192/1972, Π.Δ.71/1984, Π.Δ.347/1986, Ν.2026/1992 και Π.Δ.97/1993.

4. Τις διατάξεις του άρθρου 19 παραγρ. 5 του Ν.2344/1995, του άρθρου 52 παρ. 6 του Ν.2218/1994, του άρθρου 4 παρ. 7 του Ν.2240/1994, δυνάμει των οποίων αρμοδιότητες του Υπουργείου Οικονομικών που είχαν μεταβιβασθεί στους Νομάρχες, ανήκουν στον Περιφερειακό Διευθυντή, σε συνδυασμό με αυτές του άρθρου 14 παρ. 2 του Ν.2399/1996 με τις οποίες προβλέπεται η κατάργηση των θέσεων των Περιφερειακών Διευθυντών, οι αρμοδιότητες πλέον των οποίων περιήλθαν στο Γενικό

Γραμματέα της Περιφέρειας και ασκούνται από τον Αναπληρωτή Περιφερειακό Διευθυντή.

5. Τις διατάξεις του τέταρτου εδαφίου της παρ. 2 του άρθρου 1 και της παρ. 6 του ίδιου άρθρου του Ν.2503/1997 «Διοίκηση, οργάνωση, στελέχωση της περιφέρειας, ρύθμιση θεμάτων για την τοπική αυτοδιοίκηση και άλλες διατάξεις» (Φ.Ε.Κ. 107/τ.Α'), σύμφωνα με τις οποίες οι Περιφερειακές Υπηρεσίες του Υπουργείου Οικονομικών, που συγκροτούσαν την Περιφερειακή Διοίκηση του Νομού ή Νομαρχίας, δεν υπήχθησαν στην ενιαία οργανική μονάδα της Περιφέρειας, ούτε καταργήθηκαν, αλλά αποτελούν από την 1.9.1997, Υπηρεσίες του Υπουργείου Οικονομικών.

6. Τις διατάξεις του πρώτου εδαφίου της παρ. 21 του άρθρου 46 του Ν.3220/2004 (Φ.Ε.Κ. 15/τ.Α'/23.1.2004) σύμφωνα με το οποίο από 10.4.2004 αρμοδιότητες του Υπουργού Οικονομίας και Οικονομικών, που εξαιρέθηκαν από την κατάργηση με τις διατάξεις της παρ.2 του άρθρου 39 του Ν.2218/1994, περιέχονται στο Γενικό Γραμματέα της Περιφέρειας.

7. Το υπ' αριθ. 33/27.7.2004 έγγραφο της Γενικής Γραμματείας της Κυβέρνησης.

8. Την υπ' αριθ. 1063649/790/A0006/3.8.2004 απόφαση του Υπουργού Οικονομίας και Οικονομικών «περί διοικητικής κωδικοποίησης των αρμοδιοτήτων σε θέματα Υπηρεσιών του Υπουργείου Οικονομίας και Οικονομικών, που περιέχονται στους Γενικούς Γραμματείς Περιφερειών, κατά τις διατάξεις της παρ.21 του άρθρου 46 του Ν.3220/2004).

9. Την από 17.9.2004 έκθεση της κατά τα άρθρα 3 και 31 του Ν.2971/19.12.2001 (Φ.Ε.Κ. 285/τ.Α'/19.12.2001) «Περί αιγιαλού και παραλίας» αρμόδιας Επιτροπής καθορισμού ορίων όχθης και παρόχθιας ζώνης στην περιοχή του οικισμού Λιμνοχωρίου, Δημοτικού Διαμερίσματος Λιμνοχωρίου του Δήμου Αετού, Νομού Φλώρινας.

10. Το από Αύγουστο του 2004 τοπογραφικό και υψομετρικό διάγραμμα, εξαρτημένο από κρατικό τριγωνομετρικό δίκτυο (ΓΥΣ) συντεταγμένων, (σύστημα αναφοράς Ε.Γ.Σ.Α/87), το οποίο συντάχθηκε από τον Σπυρίδη Άνθιμο, Ιδιώτη Αγρ.Τοπογράφο Μηχανικό, σε μία (1) πινακίδα με κλίμακα 1:500, ελέγχθηκε για την ακρίβεια της αποτύπωσης στις 6.9.2004 από την Τοπογράφο Μηχανικό Λιάτσα Αγγελική της Κτηματικής Υπηρεσίας Ν.Φλώρινας και θεωρήθηκε την ίδια ημερομηνία από τον Καραμπούτη Α-

λέξανδρο, Εφοριακό που εκτελεί χρέη Προϊσταμένου στην Κτηματική Υπηρεσία Ν. Φλώρινας, αποφασίζουμε:

Επικυρώνουμε την από 17.9.2004 Έκθεση της κατά των άρθρων 3 και 31 του Ν.2971/19.12.2001 (Φ.Ε.Κ. 285/τ.Α/ 19.12.2001) «Περί αιγιαλού και παραλίας» αρμόδιας Επιτροπής καθορισμού ορίων όχθης και παρόχθιας ζώνης στην περιοχή του οικισμού Λιμνοχωρίου, Δημοτικού Διαμερίσματος Λιμνοχωρίου του Δήμου Αετού, Νομού Φλώρινας, καθώς επίσης και το από Αύγουστο του 2004 τοπογραφικό και υψομετρικό διάγραμμα, εξαρτημένο από κρατικό τριγωνομετρικό δίκτυο (ΓΥΣ) συντεταγμένων, (σύστημα αναφοράς Ε.Γ.Σ.Α.'87), το οποίο συντάχθηκε από τον Σπυρίδη Άνθιμο, ιδιώτη Αγρ.Τοπογράφο Μηχανικό, σε μία (1) πινακίδα με κλίμακα 1:500, ελέγχθηκε για την ακρίβεια της αποτύπωσης στις 6.9.2004 από την Τοπογράφο Μηχανικό Λιάτσα Αγγελική της Κτηματικής Υπηρεσίας Ν.Φλώρινας και θεωρήθηκε την ίδια ημερομηνία από τον Καραμπούτη Αλέξανδρο, Εφοριακό που εκτελεί χρέη Προϊσταμένου στην Κτηματική Υπηρεσία Ν. Φλώρινας.

Στο τοπογραφικό αυτό διάγραμμα καθορίστηκε:

1. Με συνεχή κόκκινη πολυγωνική γραμμή η οριογραμμή της όχθης, με κορυφές Ο1, Ο2, Ο3,Ο4.....Ο54, εξαρτώμενες από το κρατικό τριγωνομετρικό δίκτυο,

2. Με συνεχή κίτρινη πολυγωνική γραμμή η οριογραμμή της παρόχθιας ζώνης, με κορυφές ΠΖ1, ΠΖ2, ΠΖ3, ΠΖ4,ΠΖ18, εξαρτώμενες από το κρατικό τριγωνομετρικό δίκτυο και έχει μεταβαλλόμενη απόσταση από έξι μέτρα και δέκα εκατοστά (6,10μ.) έως πενήντα μέτρα (50,00μ.) από την οριογραμμή της όχθης, επειδή δεν εξυπηρετούνται οι σκοποί του άρθρου 7 του Ν.2971/2001.

Μέσα στην όχθη και στην παρόχθια ζώνη υπάρχουν ορισμένες κατασκευές όπως αποτυπώνονται στο πιο πάνω τοπογραφικό διάγραμμα οι οποίες δεν εξαιρούνται.

Η ισχύς της παρούσης απόφασης αρχίζει από την δημοσίευση της στην εφημερίδα της Κυβερνήσεως.

Η απόφαση αυτή με την Έκθεση της επιτροπής και το τοπογραφικό διάγραμμα (σε μία 1 πινακίδα) να δημοσιευθούν στην Εφημερίδα της Κυβερνήσεως.

Κοζάνη, 12 Νοεμβρίου 2004

Ο Γενικός Γραμματέας Περιφέρειας
ΑΝΔΡΕΑΣ ΛΕΟΥΔΗΣ

ΕΚΘΕΣΗ

ΕΠΙΤΡΟΠΗΣ ΚΑΘΟΡΙΣΜΟΥ ΟΡΙΩΝ ΟΧΘΗΣ ΚΑΙ ΠΑΡΟΧΘΙΑΣ ΖΩΝΗΣ

Για τον καθορισμό των ορίων της όχθης και παρόχθιας ζώνης, στην περιοχή του οικισμού Λιμνοχωρίου, Δημοτικού Διαμερίσματος Λιμνοχωρίου του Δήμου Αετού, Νομού Φλώρωνας.

Ενδιαφερόμενος ο Δήμος Αετού.

Στην Φλώρινα σήμερα 17.9.2004, ημέρα Παρασκευή, η Επιτροπή καθορισμού όχθης και παρόχθιας ζώνης που αποτελείται από τους:

1. Καραμπούτη Αλέξανδρο, ΔΕ/Β' Εφοριακών, που εκτελεί χρέη Προϊσταμένου της Κτηματικής Υπηρεσίας Ν. Φλώρινας, ως Πρόεδρο.

2. Κωτσοπούλου-Τσαπάνου Ευθαλία ΠΕ Μηχ/κών με βαθμό Δ/ντρι, Αρχιτέκτονα Μηχ/κό, Δ/ντρια της Δ/νσης Πολεοδομίας της Νομαρχιακής Αυτοδιοίκησης Φλώρινας, ως μέλος.

3. Λιάτσα Αγγελική, ΠΕ/Β' Μηχανικών, Αγρονόμο Τοπογράφο Μηχανικό, υπάλληλο της Κτηματικής Υπηρεσίας Ν.Φλώρινας, ως μέλος.

4. Νοβατσίδου Αναστασία, ΠΕ/Β', γεωπόνο, υπάλληλο της Δ/νσης Εγγείων Βελτιώσεων της Νομαρχιακής Αυτοδιοίκησης Φλώρινας ως μέλος, νόμιμη αναπληρώτρια του Άμπα Βασίλειου ΠΕ/Β', γεωπόνου, της ίδιας Δ/νσης.

5. Κορέλλα Βασίλειο, ΠΕ/Α' Μηχ/κών, Προϊστάμενο του Τμήματος Πολεοδομικού Σχεδιασμού και Εφαρμογών της Δ/νσης Περιβάλλοντος και Χωροταξίας της Περιφέρειας Δυτικής Μακεδονίας, νόμιμο αναπληρωτή του Κοκόλη Κων/νου, Δ/ντη της Δ/νσης Περιβάλλοντος και Χωροταξίας της Περιφέρειας Δυτικής Μακεδονίας ως μέλος.

6. Μήσια Βασίλειο, ΠΕ/Α' Μηχ/κών, Πολιτικό Μηχ/κό, υπάλληλο της Δ/νσης Τεχνικών Υπηρεσιών της Νομαρχιακής Αυτοδιοίκησης Φλώρινας, ως μέλος και γραμματέα την Μηλώση Βασιλική, ΠΕ/Γ' Εφοριακών/Κτηματικού, υπάλληλο της Κτηματικής Υπηρεσίας Ν. Φλώρινας σύμφωνα με τα άρθρα 3 και 31 του Ν. 2971/2001 (ΦΕΚ 285/19.12.2001 τ.Α), που συγκροτήθηκε με την αρ. 3659/1.9.2004 Απόφαση του Γενικού Γραμματέα Περιφέρειας Δυτικής Μακεδονίας, αφού συγκλήθηκε με την υπ' αρ. 967/6.9.2004 Πρόσκληση του Προέδρου της, μετέβη επιτόπου στην προαναφερόμενη περιοχή.

Η Επιτροπή λαμβάνοντας υπόψη:

1. τα με αρ. πρωτ. 2130/5.5.2004 και 776/5.3.2004 έγγραφα του Δήμου Αετού, με τα οποία ζητείται ο καθορισμός των ορίων της όχθης και παρόχθιας ζώνης στην εν λόγω περιοχή.

2. το τοπογραφικό και υψομετρικό διάγραμμα του Σπυρίδη Άνθιμου, ιδιώτη τοπογράφου μηχ/κού, που συντάχθηκε τον Αύγουστο του 2004, με κλίμακα 1:500 σε μία πινακίδα, ελέγχθηκε για την ακρίβεια της αποτύπωσης από την Λιάτσα Αγγελική, Τοπογράφο Μηχ/κό της Κτηματικής Υπηρεσίας Ν. Φλώρινας και θεωρήθηκε από τον Καραμπούτη Αλέξανδρο, Εφοριακό που εκτελεί χρέη Προϊσταμένου της Κτηματικής Υπηρεσίας Ν Φλώρινας, την 6.9.2004.

3. τις διατάξεις του Ν. 2971/2001 καθώς και τη σχετική Δικαστηριακή και Διοικητική Νομολογία.

4. την από την επί τόπου μετάβαση στην παραπάνω περιοχή σχηματισθείσα αντίληψη για το πλάτος της βρεχόμενης ζώνης της ξηράς και των λοιπών σχετικών στοιχείων, δηλαδή:

α) ότι η ακτή είναι αμφώδης και αργυλώδης, χέρση κονύχροηστη, με μικρή και ομαλή κλίση και σε ορισμένα σημεία υφίσταται κρηπίδωμα.

β) ότι η στάθμη της λίμνης Ζάζαρης ρυθμίζεται διαμέσου υπερχειλιστού, του οποίου η στέψη ανέρχεται στο απόλυτο υψόμετρο + 599,48 μ. και το απόλυτο υψόμετρο των έργων προστασίας θεωρείται το + 600,30 μ.

γ) Ότι οι άνεμοι που επηρεάζουν την περιοχή είναι Δυτικών-Νοτιοδυτικών διευθύνσεων.

δ) Ότι στην περιοχή υφίστανται ορισμένα τεχνικά έργα, όπως φαίνονται στο διάγραμμα.

ε) Ότι στην περιοχή υφίσταται εγκεκριμένο ρυμοτομικό σχέδιο.

στ) Δεν υπάρχουν καθορισμένες χρήσεις γης.

ζ) Ότι στην περιοχή δεν υφίσταται Κτηματολόγιο.

η) Ότι ο υγρότοπος των λιμνών συγκαταλέγεται στον κατάλογο των σημαντικότερων βιοτόπων της Ελλάδας (Corine Biotope Project, Natura 2000).

Έγινε από τα ανωτέρω η Επιτροπή αποφασίζει:

1. καθορίζει επί του παραπάνω τοπογραφικού διαγράμματος:

α) με συνεχή κόκκινη πολυγωνική γραμμή την οριογραμμή της όχθης με κορυφές O1, O2, O3, O4,O54, εξαρτώμενες από το κρατικό τριγωνομετρικό δίκτυο.

β) με συνεχή κίτρινη πολυγωνική γραμμή την οριογραμμή της παρόχθιας ζώνης με κορυφές ΠΖ1, ΠΖ2, ΠΖ3, ΠΖ4,ΠΖ18 εξαρτώμενες από το κρατικό τριγωνομετρικό δίκτυο και έχει μεταβαλλόμενη απόσταση από έξι μέτρα και δέκα εκατοστά (6,10 μ.) έως πενήντα


μέτρα (50,00 μ.) από την οριογραμμή της όχθης, επειδή δεν εξυπηρετούνται οι σκοποί που αναφέρονται στο άρθρο 7 Ν. 2971/2001.


γ) μέσα στην όχθη και στην παρόχθια ζώνη υπάρχουν ορισμένες κατασκευές, όπως αποτυπώνονται στο πιο πάνω τοπογραφικό διάγραμμα, οι οποίες δεν εξαιρούνται.

Φλώρινα, 17 Σεπτεμβρίου 2004

Η Επιτροπή

Ο Πρόεδρος Τα Μέλη
ΑΛΕΞΑΝΔΡΟΣ ΗΛ. ΚΑΡΑΜΠΟΥΤΗΣ (Υπογραφές)

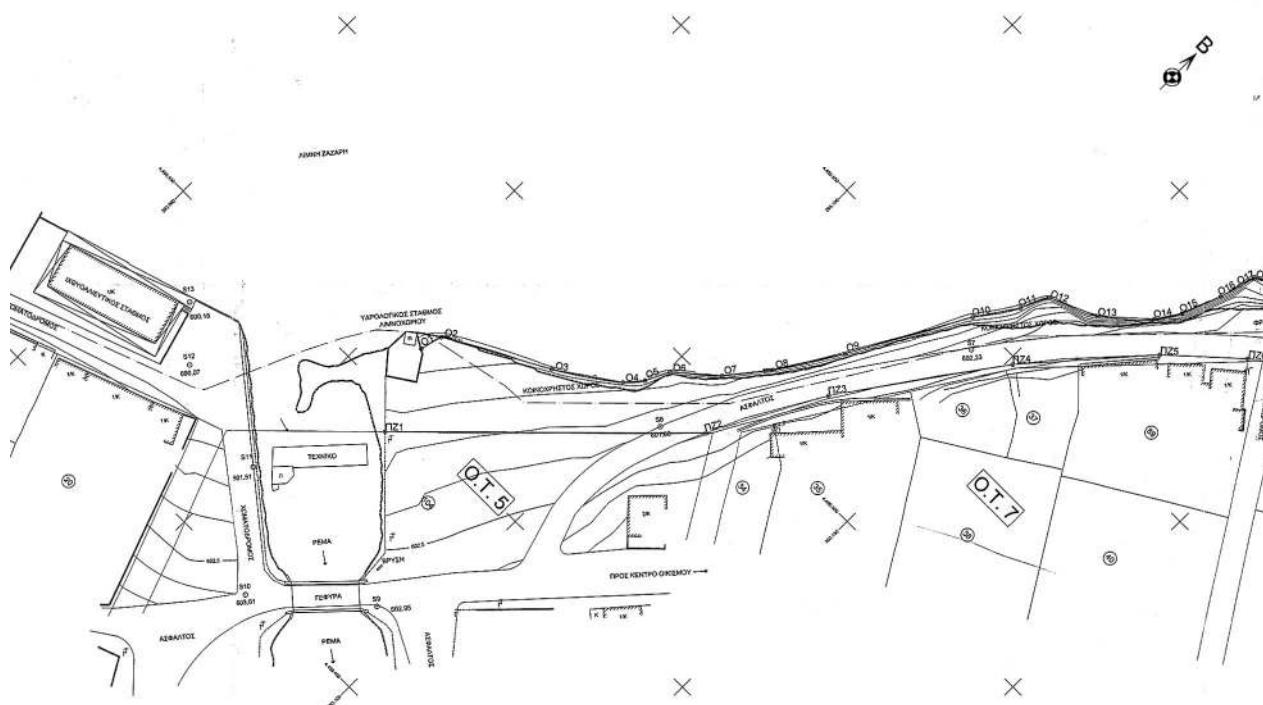

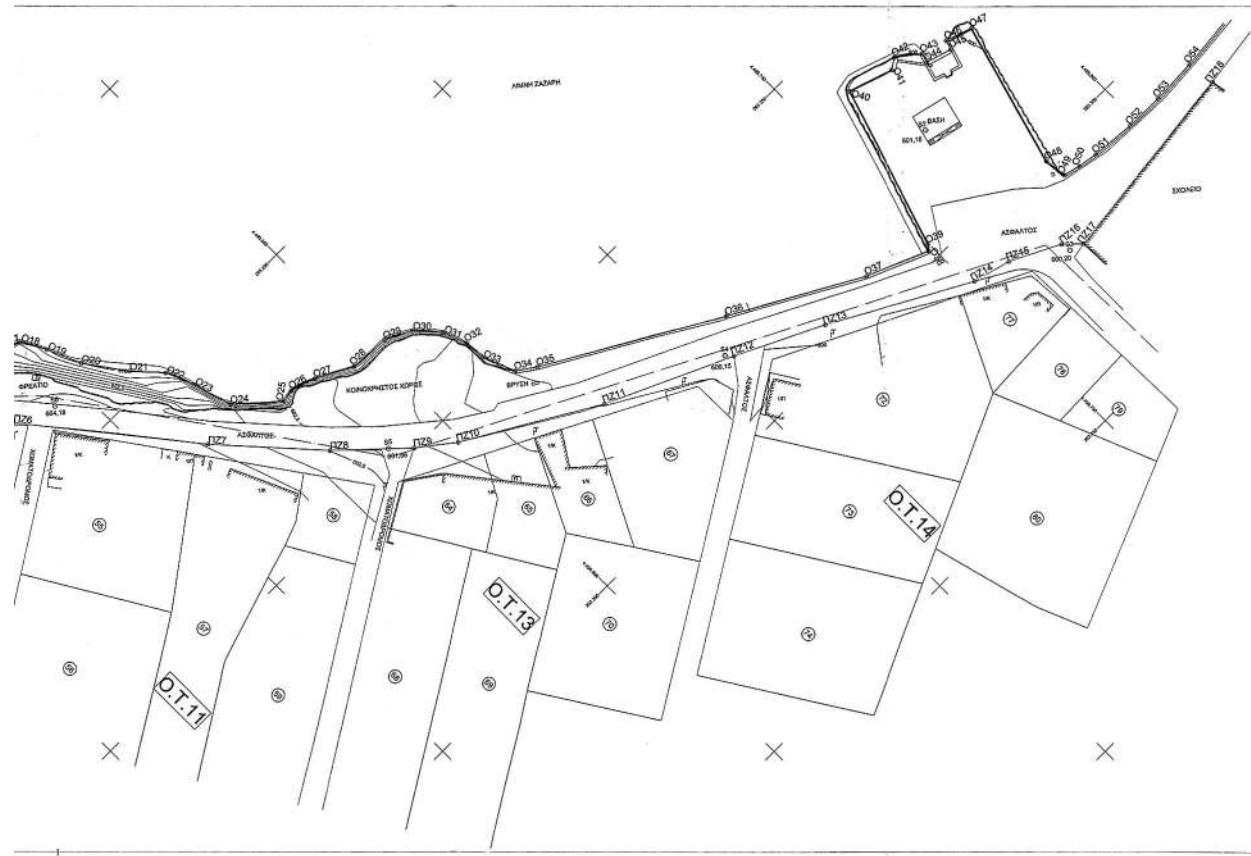

Αριθ. 5287

(2)

Κήρυξη αναδασωτέας έκτασης εμβαδού 4.742,18 τ.μ., στη θέση «ΡΑΧΕΣ ΜΑΡΑΘΙΑΣ ΔΡΕΠΑΝΟΥ» Δ.Δ. Δρέπανου, του Δήμου Ασίνης.

**Η ΓΕΝΙΚΗ ΓΡΑΜΜΑΤΕΑΣ ΠΕΡΙΦΕΡΕΙΑΣ
ΠΕΛΟΠΟΝΝΗΣΟΥ**

Έχοντας υπόψη:

1. Τις διατάξεις του Ν.3200/1955 «περί διοικητικής αποκέντρωσης, όπως τροποποιήθηκε και συμπληρώθηκε μεταγενέστερα με το Ν.Δ. 532/1970.

2. Το Π.Δ. υπ' αριθ. 51/1987 (ΦΕΚ 26/τ.Α/6.3.1987) «Καθορισμός της χώρας για το σχεδιασμό, προγραμματισμό και συντονισμό της Περιφερειακής Ανάπτυξης».

3. Το Ν.2503/1997 (ΦΕΚ 107/τ.Α/30.5.1997 «Διοίκηση, Οργάνωση, Στελέχωση της Περιφέρειας, Ρύθμιση θεμάτων για την Τοπική Αυτοδιοίκηση και άλλες διατάξεις».

4. Την υπ' αριθ. 5872/29.8.1997 απόφαση Γ.Γ.Π. Πελοποννήσου «για τοποθέτηση Προϊσταμένων Δ/σεων Υπηρεσιών Περιφέρειας Πελοποννήσου και εξουσιοδότηση υπογραφής».

5. Την υπ' αριθ. 8324/24.5.2004 απόφαση Γ.Γ.Π. Πελοποννήσου «Ανάθεση αρμοδιοτήτων και ασκήσεως αυτών κατ' εντολή μας».

6. Τις διατάξεις του άρθρου 117 παρ. 3 του Συντάγματος.

7. Τις διατάξεις του Ν. 998/1979 «περί προστασίας των δασών κ.λ.π».

α) Του άρθρ. 41 παρ. 1, β) Του άρθρ. 38 παρ. 1, όπως συμπληρώθηκαν με το Ν. 3208/2003.

8. Τις διαταγές του Υπουργείου Γεωργίας με αριθμ.:

α) 160417/1180/8.7.1980 & β) 182447/3049/24.9.1980.

9. Την ταυτάριθμη πρόταση της Δ/νσης Δασών Αργολί-

δας με την οποία προτείνεται η κήρυξη της έκτασης που αναφέρεται στο θέμα ως αναδασωτέας, αποφασίζουμε:

Κηρύσσουμε αναδασωτέα με σκοπό την με φυσική αναγέννηση, επαναδημιουργία της δασικής βλάστησης, που καταστράφηκε λόγω αποψίλωσης, την δασική έκταση με εμβαδόν $E=4.742,18$ τ.μ., η οποία βρίσκεται στη θέση «ΡΑΧΕΣ ΜΑΡΑΘΙΑΣ ΔΡΕΠΑΝΟΥ» Δ.Δ. Δρέπανου του Δήμου Ασίνης και προσδιορίζεται από τα στοιχεία περιμέτρου (17, 18,..., 25, 1, 2, Δ, Γ, Β, Α, 17), όπως αυτή απεικονίζεται στο από 18.10.2004 τοπογραφικό διάγραμμα, με κλίμακα 1:500, το οποίο συνέταξε η δασολόγος Ελ. Μαρούδη (ανατύπωση τοπογραφικού διαγράμματος μηχανικού Μ. Μπελεσιώπη, το οποίο προσκομίστηκε στην Υπηρεσία για την έκδοση πράξης χαρακτηρισμού στην εν λόγω έκταση και σε ευρύτερη αυτής) και συνοδεύει αναπόσταστα την παρούσα.

Η ανωτέρω περιγραφόμενη έκταση συνορεύει:

Α. Βόρεια: εν μέρει με έκταση διεπόμενη από τις διατάξεις της δασικής νομοθεσίας και εν μέρει με έκταση μη διεπόμενη από τις διατάξεις της δασικής νομοθεσίας.

Β. Νότια: με έκταση διεπόμενη από τις διατάξεις της δασικής νομοθεσίας (έχει κατατεθεί πρόταση για κήρυξη της ως αναδασωτέα).

Γ. Ανατολικά: με έκταση διεπόμενη από τις διατάξεις της δασικής νομοθεσίας.


Δ. Δυτικά: με έκταση μη διεπόμενη από τις διατάξεις της δασικής νομοθεσίας (υπ' αριθμ. 5284/18.10.2004 πράξη χαρακτηρισμού της Δ/νσης Δασών Αργολίδας).

Η απόφαση αυτή να δημοσιευθεί στην Εφημερίδα της Κυβερνήσεως.

Τρίπολη, 1 Νοεμβρίου 2004

Η Γενικής Γραμματέας Περιφέρειας

Α. ΑΒΟΥΡΗ

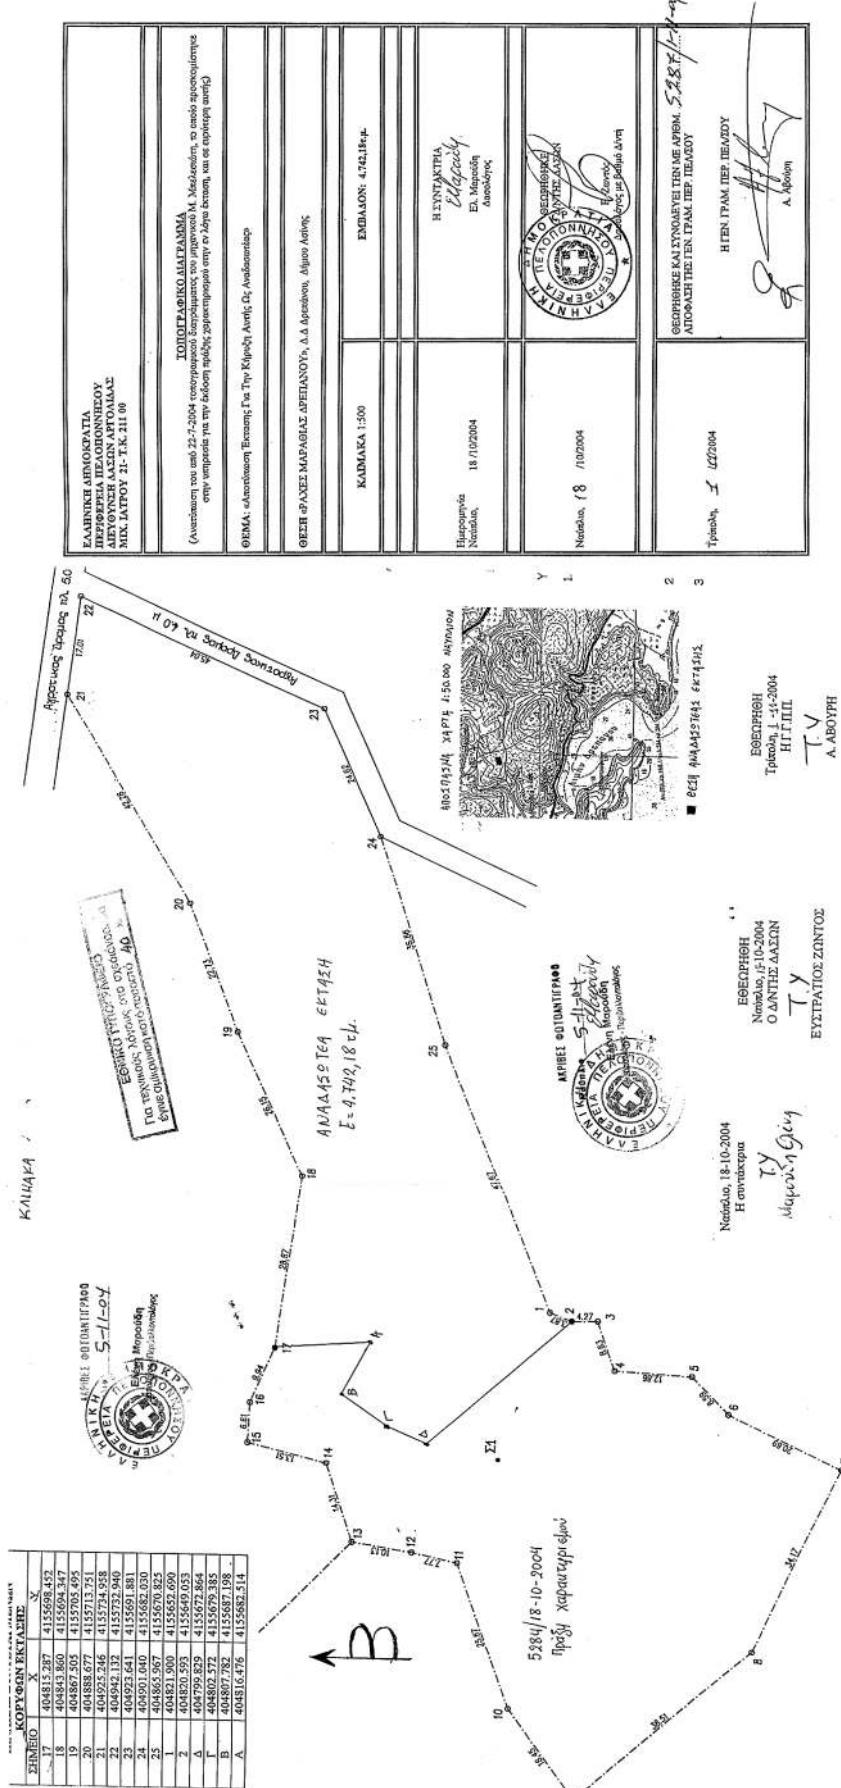

ΑΠΟ ΤΟ ΕΘΝΙΚΟ ΤΥΠΟΓΡΑΦΕΙΟ