



04011190112040012



10183

# ΕΦΗΜΕΡΙΣ ΤΗΣ ΚΥΒΕΡΝΗΣΕΩΣ

## ΤΗΣ ΕΛΛΗΝΙΚΗΣ ΔΗΜΟΚΡΑΤΙΑΣ

ΤΕΥΧΟΣ ΤΕΤΑΡΤΟ

Αρ. Φύλλου 1119

1 Δεκεμβρίου 2004

### ΠΕΡΙΕΧΟΜΕΝΑ

#### ΑΠΟΦΑΣΕΙΣ

- Καθορισμός οριογραμμών αιγιαλού και παραλίας, στην περιοχή Κεφαλάκια Καλού Χωριού, του Δήμου Αγίου Νικολάου, Ν. Λασιθίου..... 1
- Τροποποίηση του εγκεκριμένου ρυμοτομικού σχεδίου του Δήμου Άνω Λιοσίων, με την μετατόπιση της ρυμοτομικής γραμμής στο Ο.Τ. 926, επί της οδού Τρύφωνος Μούζη..... 2
- Τροποποίηση του σχεδίου πόλεως Καρπενησίου στον οικισμό Προφήτη Ηλία στο Ο.Τ. Τ34 για τον καθορισμό χώρου κοινωνικών υπηρεσιών..... 3

#### ΑΠΟΦΑΣΕΙΣ

- Αριθ. 7944 (1)  
Καθορισμός οριογραμμών αιγιαλού και παραλίας, στην περιοχή Κεφαλάκια Καλού Χωριού, του Δήμου Αγίου Νικολάου, Ν. Λασιθίου.

#### Ο ΓΕΝΙΚΟΣ ΓΡΑΜΜΑΤΕΑΣ ΠΕΡΙΦΕΡΕΙΑΣ ΚΡΗΤΗΣ

Έχοντας υπόψη:

1. Τις διατάξεις της παρ. 2 του άρθρου 34 του Ν. 2971/2001.
2. Την υπ' αριθμ. 252/2002 γνωμοδότηση του Νομικού Συμβουλίου του Κράτους.
3. Τις διατάξεις του Α.Ν. 2344/1940.
4. Τις διατάξεις του Ν. 2971/2001 (Φ.Ε.Κ. 285/Α/19.12.2001), «περί αιγιαλού και παραλίας».
5. Τις διατάξεις του Ν.Δ. 439/1970, «περί συμπληρώσεως των διατάξεων περί αιγιαλού».
6. Τις διατάξεις του Ν. 3200/1955 (Φ.Ε.Κ. 97/Α/1955), «περί διοικητικής αποκέντρωσης», όπως αυτές τροποποιήθηκαν, συμπληρώθηκαν και ισχύουν σήμερα, με τα Ν.Δ. 532/1970, Β.Δ. 704/1970, Β.Δ. 705/1970, Β.Δ. 192/1972, Π.Δ. 71/1984, Π.Δ. 347/1986, Ν. 2026/1992 και Π.Δ. 97/1993.
7. Την Απόφαση του Υπουργού Εσωτερικών Δημόσιας Διοίκησης και Αποκέντρωσης, που δημοσιεύθηκε στο Φ.Ε.Κ. 93/Γ/2.4.2004, με την οποία ορίστηκαν οι Γενικοί Γραμματείς Περιφερειών της χώρας.
8. Το άρθρο 46, παρ. 21 του Ν. 3220/2004 (Φ.Ε.Κ. 15/Α/28.1.2004), σύμφωνα με το οποίο αρμοδιότητες του Υπουργού Οικονομίας και Οικονομικών, οι οποίες ανήκαν ή είχαν μεταβιβασθεί στους Νομάρχες, μέχρι την έναρξη λειτουργίας των Νομαρχιακών Αυτοδιοικήσεων και αφο-

ρούν θέματα των Υπηρεσιών του Υπουργείου Οικονομίας και Οικονομικών, που εξαιρέθηκαν από την κατάργηση, με τις διατάξεις της 2 του άρθρου 39, του Ν. 2218/1994, περιέχονται στο Γενικό Γραμματέα της Περιφέρειας.

9. Την από 21.8.1981 αίτηση του Κων/νου Αλεξάκη, με την οποία ζητείται ο καθορισμός των οριογραμμών του αιγιαλού και της παραλίας στην εν λόγω περιοχή, καθώς και την από 22.4.2003 αίτηση του ιδίου για την επανεκκίνηση της υπόθεσης.

10. Την από 24.6.2003 έκθεση της επιτροπής καθορισμού των ορίων αιγιαλού και παραλίας στην περιοχή Κεφαλάκια Καλού Χωριού του Δήμου Αγίου Νικολάου, καθώς και το από τις 18.12.2002 τοπογραφικό, υψομετρικό και κτηματογραφικό διάγραμμα, κλίμακας 1:500, το οποίο έχει συνταχθεί από τον Πολιτικό Μηχανικό Τ.Ε. Εμμανουήλ Καναβό, σε μία (1) πινακίδα και το οποίο ελέγχθηκε για την ακρίβεια της αποτύπωσης στις 24.6.2003 απ' τον Τοπογράφο Μηχανικό Τ.Ε. Στάμο Κων/νο και θεωρήθηκε την ίδια ημερομηνία απ' την Αγρονόμο Τοπογράφο Μηχανικά Βασαρμίδου Ερωφίλη, υπαλλήλους της Κτηματικής Υπηρεσίας Λασιθίου.

11. Το υπ' αριθμ. Φ544.5/970/03/Σχ. 1202/17.10.2003 έγγραφο του Γενικού Επιτελείου Ναυτικού, με το οποίο, συμφωνεί με τις οριογραμμές του αιγιαλού και της παραλίας, όπως τις καθόρισε η αρμόδια επιτροπή, αποφασίζουμε:

Επικυρώνουμε την από 24.6.2003 έκθεση της κατά το άρθρο 3 του Ν. 2971/2001 αρμόδιας επιτροπής περί χάραξης των οριογραμμών του αιγιαλού και της παραλίας, στην περιοχή Κεφαλάκια Καλού Χωριού, του Δήμου Αγ. Νικολάου Νομού Λασιθίου, καθώς επίσης και το από 18.12.2002 τοπογραφικό, υψομετρικό και κτηματογραφικό διάγραμμα κλίμακας 1:500, το οποίο έχει συνταχθεί από τον Πολιτικό Μηχανικό Τ.Ε. Εμμανουήλ Καναβό σε μία (1) πινακίδα και το οποίο ελέγχθηκε για την ακρίβεια της αποτύπωσης στις 24.6.2003 απ' τον Τοπογράφο Μηχανικό Τ.Ε. Στάμο Κων/νο και θεωρήθηκε την ίδια ημερομηνία απ' την Αγρονόμο Τοπογράφο Μηχανικό Βασαρμίδου Ερωφίλη, υπαλλήλους της Κτηματικής Υπηρεσίας Λασιθίου.

Στο τοπογραφικό αυτό διάγραμμα καθορίστηκαν:

Η οριογραμμή του αιγιαλού με κόκκινη συνεχή πολυγωνική γραμμή, με στοιχεία 18, Α, Β, Γ, Δ, Ε, Ζ, Η, Θ, Ι, Κ, Λ, Μ, Ν, Ξ, Ο, Π, Ρ, Σ, Τ, Υ, Φ, Χ, Ψ, Ω.

Η οριογραμμή της παραλίας με κίτρινη συνεχή πολυγωνική γραμμή, με στοιχεία 18', Α', Β', Γ', Δ', Ε', Ζ', Η', Θ', Ι', Κ', Λ', Μ', Ν', Ξ', Ο', Π', Ρ', Σ', Τ', Υ', Φ', Χ', Ψ', Ω'.

Η ζώνη παραλίας πλάτους δέκα (10,0) μέτρων, για την εξυπηρέτηση των σκοπών της παρ. 2 του άρθρου 1 του Ν. 2971/2001.

Εντός της ζώνης του αιγιαλού και της παραλίας, δεν υπάρχουν κτίσματα.

Δεν υπάρχει παλαιός αιγιαλός στην περιοχή.  
Η παρούσα απόφαση μαζί με την έκθεση της επιτροπής και το τοπογραφικό διάγραμμα να δημοσιευθούν στην Εφημερίδα της Κυβερνήσεως.

Ηράκλειο, 27 Οκτωβρίου 2004

Ο Γενικός Γραμματέας Περιφέρειας

**ΣΕΡΑΦΕΙΜ ΤΣΟΚΑΣ**

**ΕΚΘΕΣΗ**

Επιτροπής καθορισμού οριογραμμών αιγιαλού και παραλίας, στην περιοχή Κεφαλάκια Καλού Χωριού, του Δήμου Αγίου Νικολάου.

Στην περιοχή Κεφαλάκια Καλού Χωριού, του Δήμου Αγίου Νικολάου, σήμερα την 24 Ιουνίου 2003 οι κάτωθι:

Χριστοφίδη Μαρία, αναπληρώτρια της προϊσταμένης της Κτηματικής Υπηρεσίας Λασιθίου, ως Πρόεδρος της επιτροπής και οι:

Παπουτσάκης Ζαχαρίας, Υποπλοίαρχος Λ.Σ., Λιμενάρχης του Λ/Χ Αγίου Νικολάου,

Παυλίδης Ευάγγελος, Διευθυντής της Διεύθυνσης Πολεοδομίας και Περιβάλλοντος της Νομαρχιακής Αυτοδιοίκησης Λασιθίου,

Στάμος Κωνσταντίνος, Τοπογράφος Μηχανικός Τ.Ε., υπάλληλος της Κτηματικής Υπηρεσίας Λασιθίου,

Τσουκαλά Αικατερίνη, Δ/ντρια της ΔΙ.ΠΕ.ΧΩ. της Περιφέρειας Κρήτης, η οποία δεν προσήλθε.

Αποτελούντες την επιτροπή καθορισμού οριογραμμών αιγιαλού και παραλίας, όπως προβλέπεται από το άρθρο 3 του Ν. 2971/2001, που συγκροτήθηκε με την υπ' αριθμ. 1131/8.3.2002 απόφαση της Διευθύντριας της Οικονομικής Επιθεώρησης Κρήτης, μεταβήκαμε επί τόπου στην περιοχή Κεφαλάκια Καλού Χωριού, του Δήμου Αγίου Νικολάου και αφού λάβαμε υπόψη:

1. Τις σχετικές διατάξεις του Α.Ν. 2344/1940 «περί αιγιαλού και παραλίας», όπως αυτός τροποποιήθηκε καθώς και τη σχετική μ' αυτόν δικαστηριακή και διοικητική νομολογία.

2. Τις σχετικές διατάξεις του Ν. 2971/2001 (Φ.Ε.Κ. 285/Α/19.12.2001), «περί αιγιαλού, παραλίας και άλλες διατάξεις».

3. Το υπ' αριθμ. πρωτοκόλλου 1008244/85 7/Β00 10/11.3.2002 έγγραφο του Υπουργείου Οικονομίας και Οικονομικών, με το οποίο παρέχονται διευκρινίσεις για το Ν. 2971/2001.

4. Την υπ' αριθμ. 252/2002 γνωμοδότηση του Ν.Σ.Κ.

5. Την υπ' αριθμ. Φ.544.5/540/03/Σχ. 697/19.6.2003 σύμφωνη γνώμη του Γ.Ε.Ν., με την οποία εγκρίνει τις γραμμές του αιγιαλού και της παραλίας, που έχει προτείνει η από 21.1.2003 συσταθείσα επιτροπή για τον καθορισμό και επανακαθορισμό των γραμμών, δυτικά του υπό καθορισμόν τμήματος.

6. Την από 21.8.1981 αίτηση του Κών/νου Αλεξάκη, με την οποία ζητείται ο καθορισμός των οριογραμμών του αιγιαλού και της παραλίας στην εν λόγω περιοχή, καθώς και την από 22.4.2003 αίτηση του ιδίου για την επανεκκίνηση της υπόθεσης.

7. Το τοπογραφικό διάγραμμα που συνέταξε στις 18.12.2002 ο Μανώλης Καναβός, Πτυχιούχος Μηχανικός Δομικών Έργων Τ.Ε., σε μία (1) πινακίδα και σε κλίμακα 1:500, το οποίο ελέγχθηκε για την ακρίβεια της αποτύπωσης στις 24/6/2003 απ' τον Τοπογράφο Μηχανικό Τ.Ε. Στάμο Κωνσταντίνο και θεωρήθηκε την ίδια ημερομηνία απ' την Αγρονόμο Τοπογράφο Μηχανικό Βασαρμίδου Ερωφίλη, υπαλλήλους της Κτηματικής Υπηρεσίας Λασιθίου.

8. Τα στοιχεία που προέκυψαν από τη σημερινή επιτόπια μετάβαση, σχετικά με τη μορφολογία της περιοχής, όπως προβλέπεται απ' το άρθρο 9 του Ν 2971/2001 και ειδικότερα:

α) Τη γεωμορφολογία του εδάφους για την οποία αναλυτικά αναφέρεται ότι:

1. Η μορφολογία της ακτής συνίσταται από: Βραχώδη πρηνή με απότομες κλίσεις και ύψη στέψης που κυμαίνονται από +1,00 έως +20,00 μέτρα.

2. Της ακτής συνέχονται εκτάσεις:

Λοφώδεις, με έδαφος βραχώδες.

Η περιοχή βρίσκεται εκτός σχεδίου πόλεως και εκτός ορίων οικισμού, είναι αδόμητη και οι εκτάσεις είναι χέρσες.

3. Τα φυσικό όριο βλάστησης συνίσταται από:

Θαμνώδη φυσική βλάστηση (πουρνάρια, σχίνα).

β) Το γεγονός ότι στην περιοχή δεν εντοπίστηκαν παράκτιοι φυσικοί πόροι.

γ) Τα πορίσματα από την εκτίμηση των μετεωρολογικών στοιχείων της περιοχής, ήτοι το γεγονός ότι η περιοχή, λόγω του ανατολικού προσανατολισμού της, δεν προσβάλλεται από ισχυρούς ανέμους (Β, ΒΔ, Ν, ΝΔ, ΝΑ), παρά μόνο από ΒΑ ανέμους, οι οποίοι δεν είναι ιδιαίτερα ισχυροί.

δ) Τη μορφολογία του πυθμένα ο οποίος συνίσταται από:

Βραχώδη σύσταση με μικρά βάθη κοντά στην ακτή, καθώς και το ότι στην περιοχή, η οποία έχει μικρά βάθη και μικρές κλίσεις βυθού και η θραύση του κύματος και η εκτόνωση της ενέργειας γίνεται σε μεγάλη απόσταση από την ακτογραμμή, ή επίδραση του κύματος στην ακτή είναι μικρή.

ε) Τον τομέα ανάπτυξης κυματισμού σε σχέση με το μέτωπο της ακτής και πιο συγκεκριμένα, επειδή πρόκειται για ακτή με μικρό ανάπτυγμα πελάγους, δημιουργείται μικρότερης έντασης κυματικό πεδίο.

στ) Το ότι στην περιοχή δεν υπάρχουν τεχνικά έργα.

ζ) Την μη ύπαρξη εγκεκριμένων χωροταξικών κατευθύνσεων και χρήσεων γης που επηρεάζουν την παράκτια ζώνη. η) Στην περιοχή άμεσης γειτνίασης με την παράκτια ζώνη, δεν υπάρχουν καταγεγραμμένα δημόσια κτήματα οιασδήποτε κατηγορίας.

θ) Στην περιοχή δεν υφίσταται κτηματολόγιο.

ι) Την μη ύπαρξη ευπαθών οικοσυστημάτων και προστατευόμενων περιοχών.

9. Το γεγονός ότι οι οριογραμμές του αιγιαλού και της παραλίας καθορίζονται για πρώτη φορά στην περιοχή.

#### ΚΑΘΟΡΙΖΟΥΜΕ

Στο ανωτέρω τοπογραφικό διάγραμμα, το οποίο συνοδεύει την παρούσα έκθεση της επιτροπής:

1. Την οριογραμμή του αιγιαλού με κόκκινη συνεχή πολυγωνική γραμμή, με στοιχεία 18, Α, Β, Γ, Δ, Ε, Ζ, Η, Θ, Ι, Κ, Λ, Μ, Ν, Ξ, Ο, Π, Ρ, Σ, Τ, Υ, Φ, Χ, Ψ, Ω.

2. Την οριογραμμή της παραλίας με κίτρινη συνεχή πολυγωνική γραμμή, με στοιχεία 18', Α', Β', Γ', Δ', Ε', Ζ', Η', Θ', Ι', Κ', Λ', Μ', Ν', Ξ', Ο', Π', Ρ', Σ', Τ', Υ', Φ', Χ', Ψ', Ω'.

3. Ζώνη παραλίας, πλάτους δέκα (10.00) μέτρων, για την εξυπηρέτηση των σκοπών της παραγράφου 2, του άρθρου 1, του Ν. 2971/2001.

- Δεν υπάρχουν κτίσματα στη ζώνη της παραλίας. Η επιτροπή αποφαινεται πως:


δεν υπάρχει παλαιός αιγιαλός στην περιοχή.


Οι κορυφές των οριογραμμών του αιγιαλού και της παραλίας εξασφαλίζονται από σταθερά σημεία (Π1, Π2, ..., Π12, Π13) και είναι εξαρτημένες από το Κρατικό Δίκτυο, στο Γεωδαιτικό Σύστημα Συντεταγμένων, της προβολής ΕΓΣΑ '87, του Datum GRS 80.



Οι συντεταγμένες αυτές, σημειώνονται σε πίνακα στο τοπογραφικό διάγραμμα.

#### Η ΕΠΙΤΡΟΠΗ


Η Πρόεδρος  
ΜΑΡ. ΛΑΘΙΩΤΑΚΗ-ΧΡΙΣΤΟΦΙΔΗ  
Τα Μέλη  
ΖΑΧ. ΠΑΠΟΥΤΣΑΚΗΣ  
ΕΥΑΓΓΕΛΟΣ ΠΑΥΛΙΔΗΣ  
ΚΩΝΣΤΑΝΤΙΝΟΣ ΣΤΑΜΟΣ

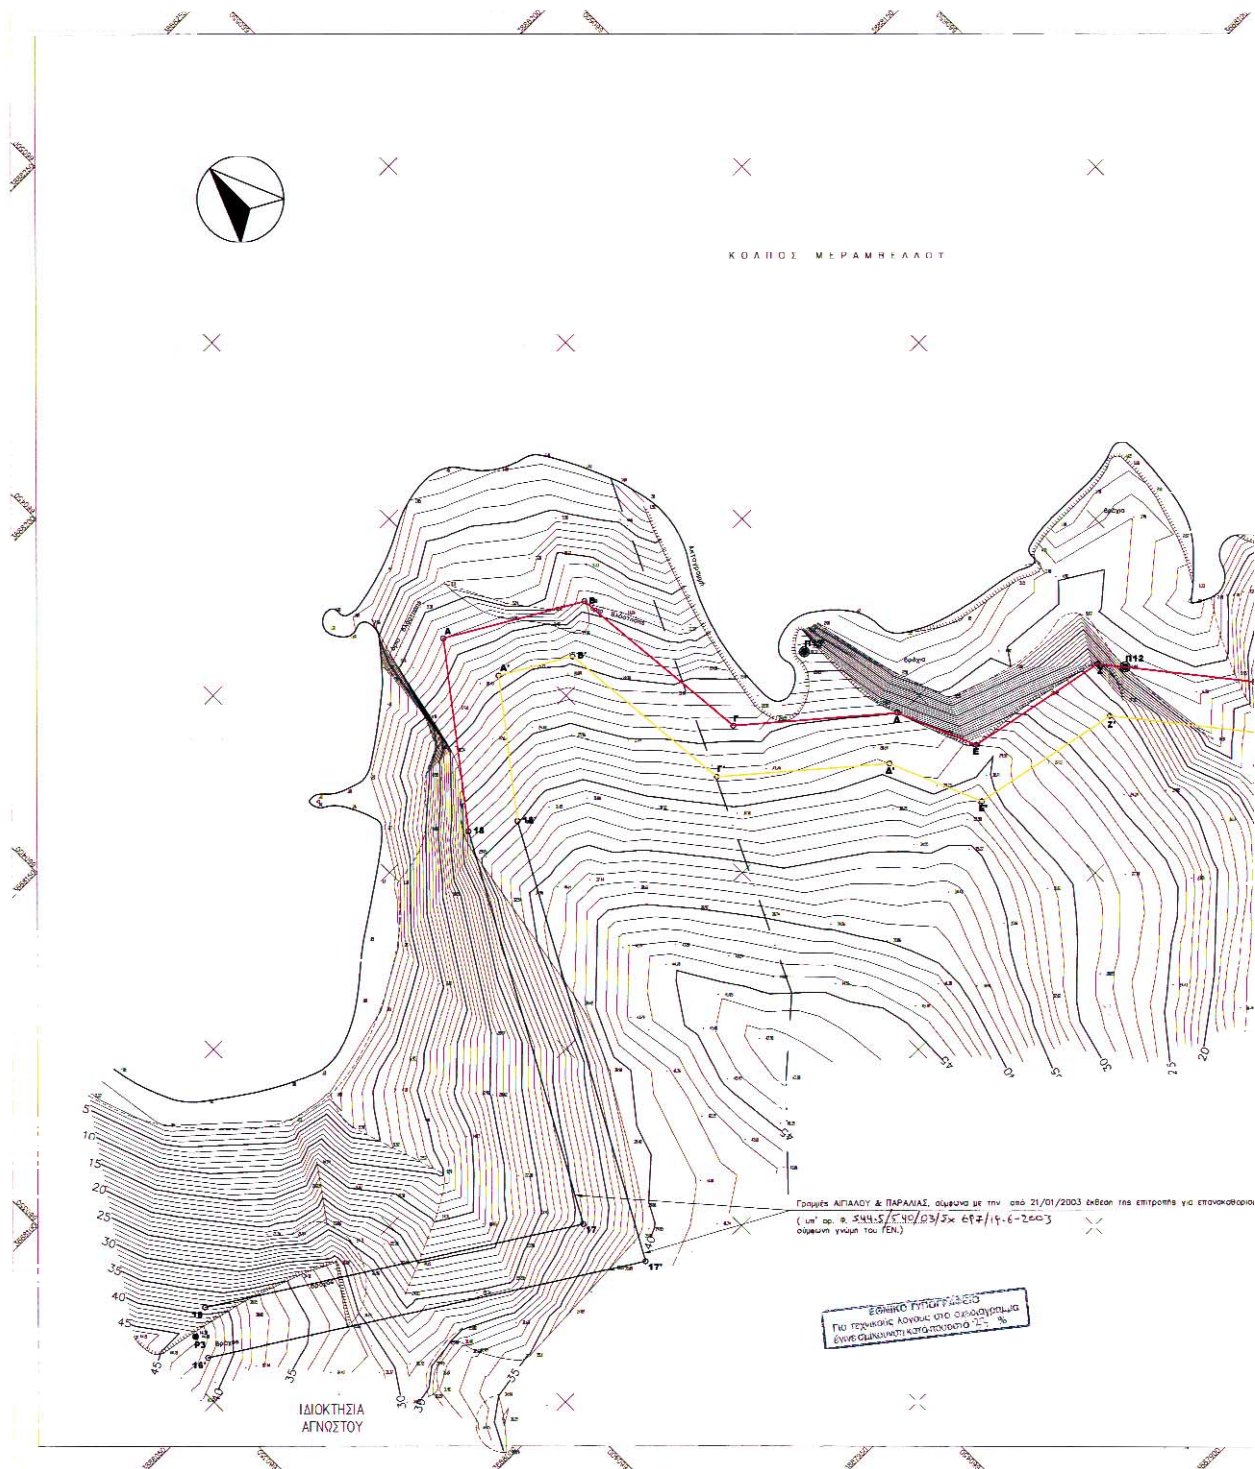

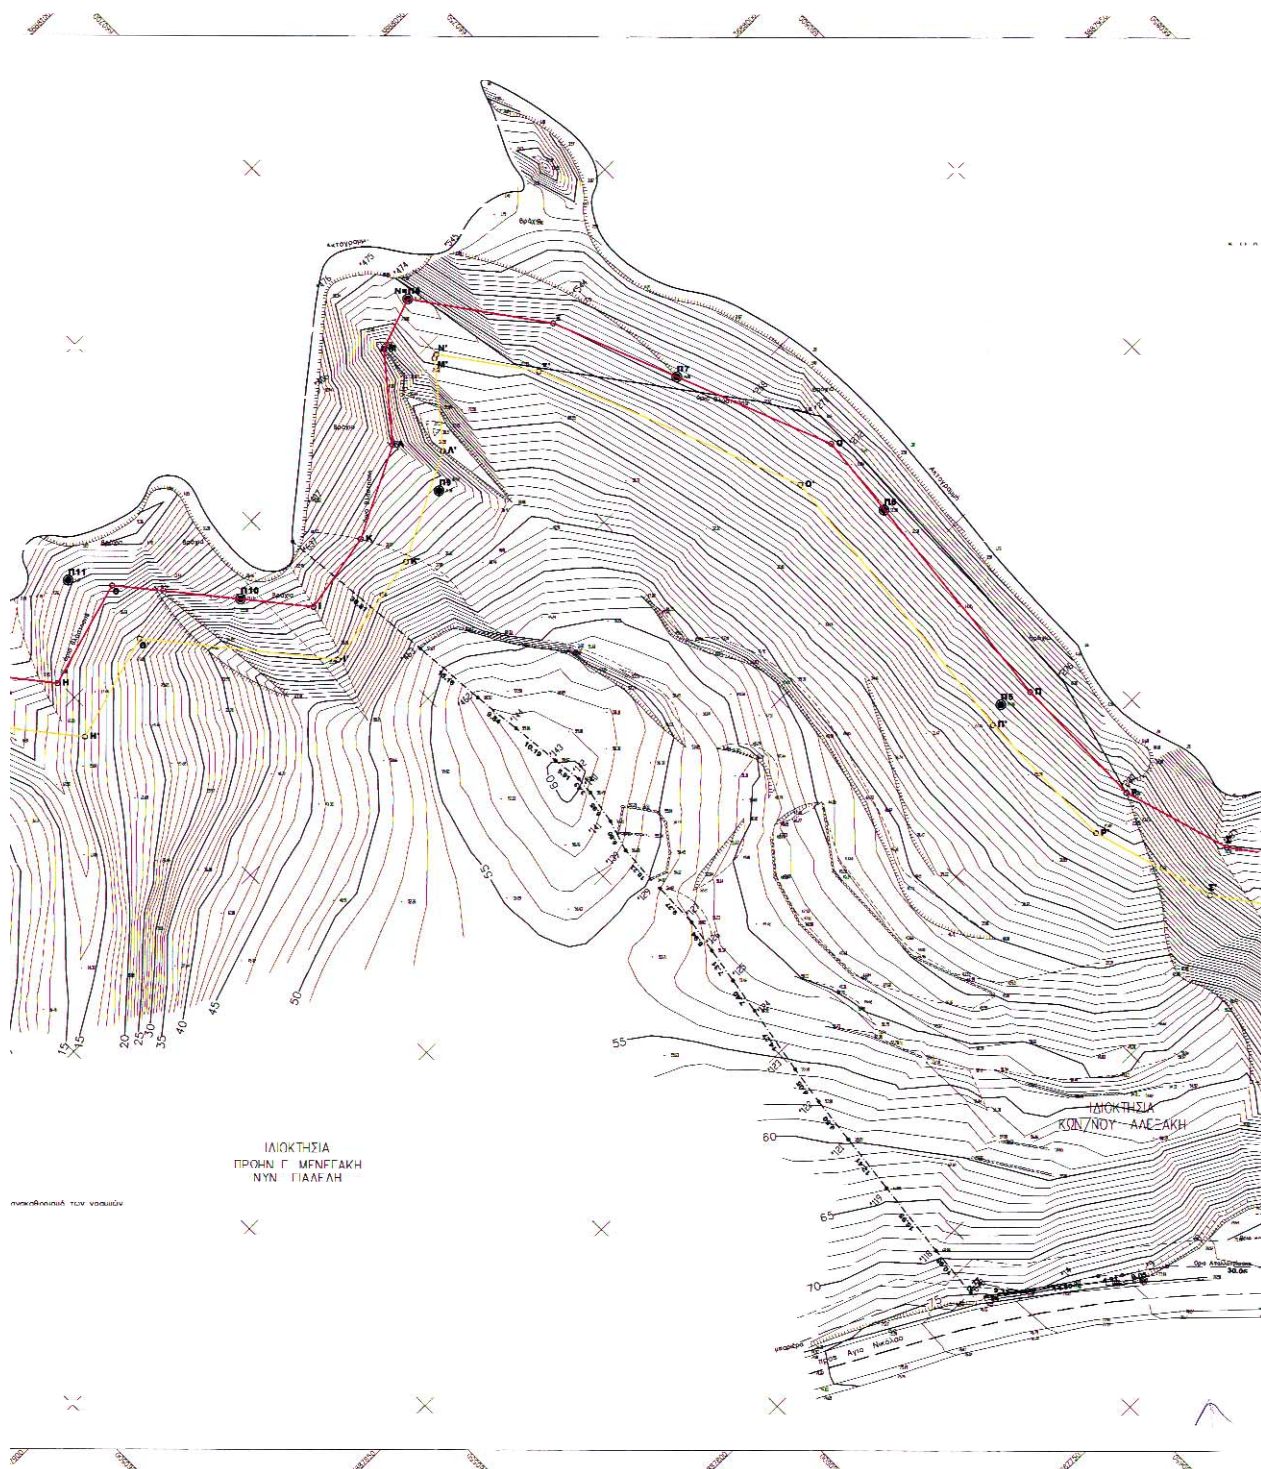

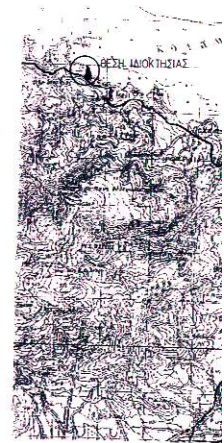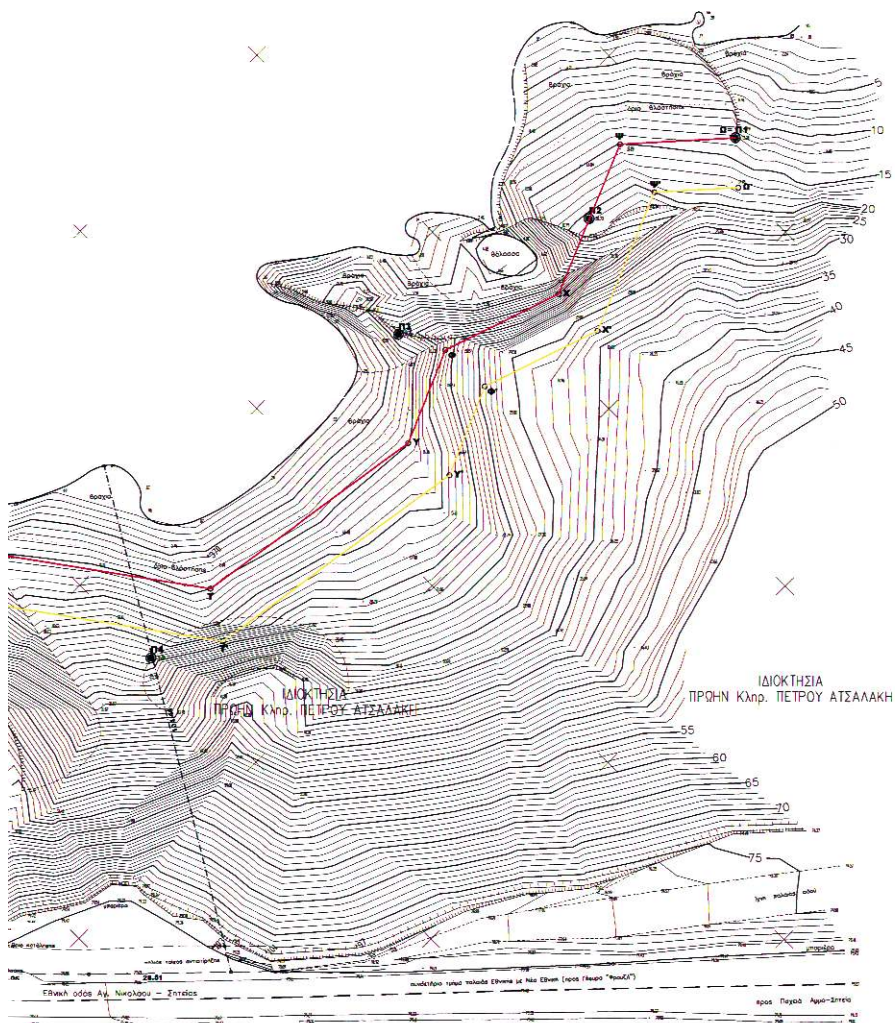

ΑΠΟΣΠΑΣΜΑ ΧΑΡΤΗ

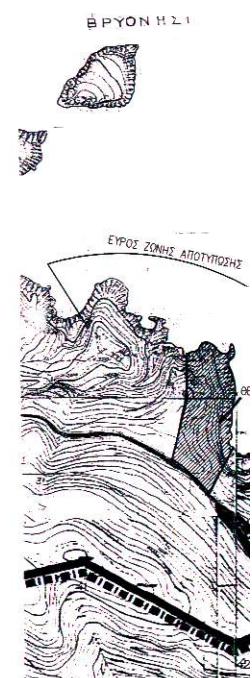

ΑΠΟΣΠΑΣΜΑ ΧΑΡΤΗ



Αριθ. Οικ. 11805/1102

(2)

Τροποποίηση του εγκεκριμένου ρυμοτομικού σχεδίου του Δήμου Άνω Λιοσίων, με την μετατόπιση της ρυμοτομικής γραμμής στο Ο.Τ. 926, επί της οδού Τρύφωνος Μούζη.

## Ο ΝΟΜΑΡΧΗΣ ΔΥΤΙΚΗΣ ΑΤΤΙΚΗΣ

Έχοντας υπόψη:

1. Τις διατάξεις του Ν. Δτης 17ης Ιουλίου 1923 όπως μεταγενέστερα συμπληρώθηκαν και τροποποιήθηκαν

2. Το Ν. 1577/1985 «Γενικός οικοδομικός κανονισμός, όπως ισχύει μετά το Ν. 2831/2000 (ΦΕΚ 140Α)

3. Τα άρθρα 152 παρ. 6, 154 και 161 του από 14.7.1999 Π. Δ/γματος «Κώδικας Βασικής Πολεοδομικής Νομοθεσίας» (ΦΕΚ 580/Δ').

4. Τη υπ' αριθμ. 75724/1151/30.12.1983 (ΦΕΚ 767/Β'/30.12.1983) κοινή απόφαση Υπουργού Προεδρίας της Κυβερνήσεως και ΧΟΠ «Κωδικοποίηση τροποποίηση και συμπλήρωση των Συλλογικών Οργάνων γνωμοδοτικής και αποφασιστικής αρμοδιότητας του Υπ. ΧΟΠ σε ενιαίο κείμενο».

5. Τις διατάξεις του Ν. 2218/1994 (ίδρυση Νομαρχιακής Αυτοδιοίκησης) και τις τροποποιήσεις αυτού με το Ν. 2240/1995.

6. Το άρθρο 10 παρ. Ια και Ιβ του Ν. 3044/27.8.2002 (ΦΕΚ 197/Α'/2002) Περί ασκήσεως αρμοδιοτήτων πολεοδομικού σχεδιασμού.

7. Την υπ' αριθμ. ΔΥ/25.10.2004 θετική εισήγηση της Δ/σης Πολεοδομίας Δυτ. Αττικής.

8. Την υπ' αριθμ. 61/2004 ομόφωνη γνωμοδότηση του ΣΧΟΠ του Νομού που διατυπώθηκε στο 18<sup>ο</sup> Πρακτικό στη

συνεδρίαση της 26.10.2004.

9. Την υπ' αριθμ. 87/2004 απόφαση του Δ.Σ. Δήμου Άνω Λιοσίων.

10. Το γεγονός ότι με την παρούσα απόφαση δεν προκαλείται επιβάρυνση του κρατικού προϋπολογισμού ή αυτού του Ο.Τ.Α., αποφασίζουμε:

## Άρθρο 1

Εγκρίνεται η τροποποίηση του εγκεκριμένου ρυμοτομικού σχεδίου του Δήμου Άνω Λιοσίων με τη μετατόπιση της ρυμοτομικής γραμμής στο Ο.Τ. 926 επί της οδού Τρύφωνος Μούζη, όπως αναλυτικά φαίνεται στο τοπογραφικό διάγραμμα σε κλίμακα 1:500 που έχει θεωρηθεί από τον Αν/τη Δ/ντή της Δ/σης Πολεοδομίας Δυτικής Αττικής και που το αντίτυπο του θα δημοσιευθεί με αυτή την απόφαση στην Εφημερίδα της Κυβερνήσεως.

## Άρθρο 2

Από τις διατάξεις αυτής της απόφασης δεν προκαλείται δαπάνη σε βάρος του Κρατικού προϋπολογισμού και του προϋπολογισμού του Δήμου Άνω Λιοσίων.

## Άρθρο 3

Η ισχύς αυτής της Απόφασης αρχίζει από την ημερομηνία δημοσίευσής της στην Εφημερίδα της Κυβερνήσεως.


Η απόφαση αυτή να δημοσιευθεί στην Εφημερίδα της Κυβερνήσεως

Ελευσίνα, 15 Νοεμβρίου 2004

Ο Νομάρχης

ΑΡΙΣΤΕΙΔΗΣ ΑΡΚΟΥΔΑΡΗΣ



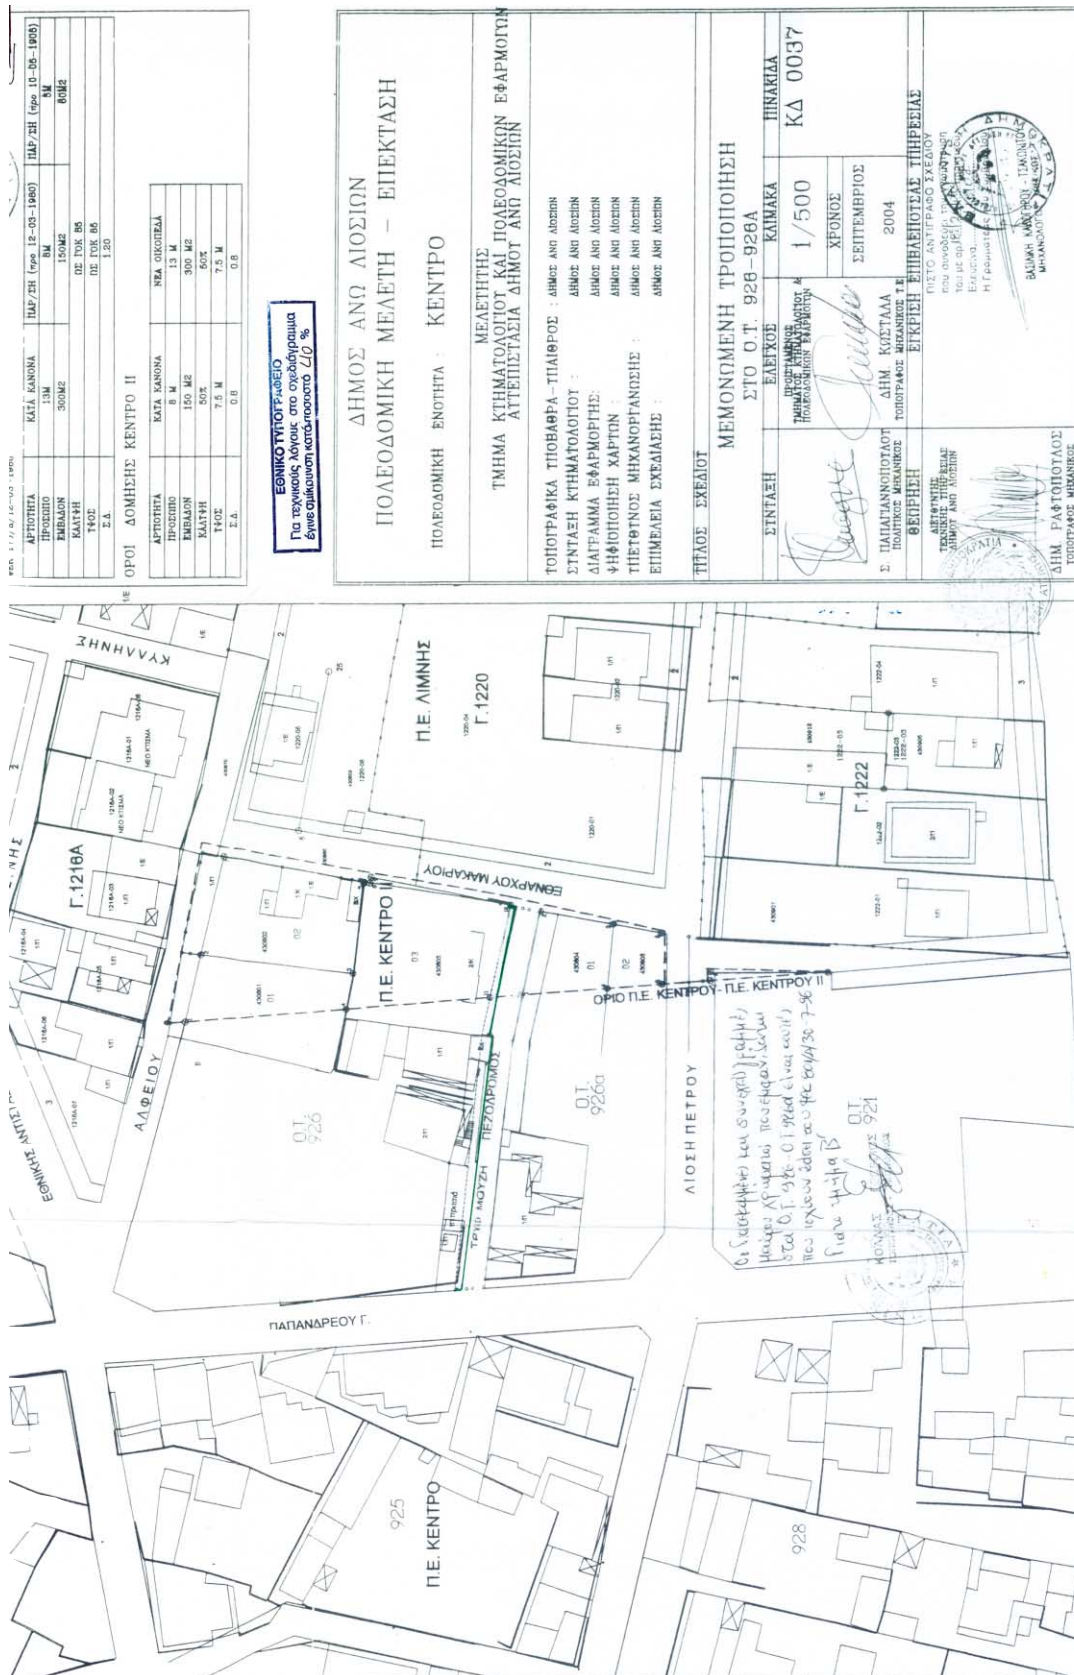

Αριθ. οικ. 3351

(3)

Τροποποίηση του σχεδίου πόλεως Καρπενησίου στον οικισμό Προφήτη Ηλία στο Ο.Τ. Τ34 για τον καθορισμό χώρου κοινωνικών υπηρεσιών.

## Ο ΝΟΜΑΡΧΗΣ ΕΥΡΥΤΑΝΙΑΣ

Έχοντας υπόψη:

1. Τις διατάξεις του Ν.Δ/τος 17.7.1923 (ΦΕΚ 228 Α') «περί σχεδίων πόλεων κ.λ.π.» και ειδικότερα του άρθρου 3 και του κεφαλαίου II του από 3.4.1929 Δ/τος «περί ΓΟΚ του Κράτους» που διατηρήθηκε σε ισχύ με τις διατάξεις της παρ. 3 του άρθρου 31 του Ν. 1577/85 (ΦΕΚ.210 Α).

2. Τις διατάξεις του Ν. 1337/1983 (ΦΕΚ 33 Α') «Επέκταση των πολεοδομικών σχεδίων, οικιστική ανάπτυξη και σχετικές ρυθμίσεις» όπως τροποποιήθηκε και ισχύει σήμερα.

3. Το Ν. 2831/2000, όπως τροποποιήθηκε με τον Ν. 3044/2002.

4. Τις διατάξεις του Ν. 1577/1985 (ΦΕΚ 210 Α), όπως τροποποιήθηκε και ισχύει σήμερα.

5. Το Ν. 2508/1997 «Βιώσιμη οικιστική ανάπτυξη των πόλεων και οικισμών της χώρας και άλλες διατάξεις» και ειδικότερα το άρθρο 4 αυτού.

6. Την υπ' αριθμ. 3639/76/22.3.1977 (ΦΕΚ 151 Δ) απόφαση Νομάρχη Ευρυτανίας «περί εγκρίσεως πολεοδομικού σχεδίου Προφήτη Ηλία πόλεως Καρπενησίου».

7. Την υπ' αριθμ. 72761/3124/29.10.1989 υπουργική απόφαση «Τροποποίηση του ρυμοτομικού σχεδίου Καρ/σίου με τον καθορισμό χώρου ιερατικής σχολής».

8. Την υπ' αριθμ. 66514/4852/89 (ΦΕΚ. 644 Δ) απόφαση Υπουργού ΠΕ.ΧΩ.Δ.Ε. για έγκριση του Γενικού Πολεοδομικού Σχεδίου Δήμου Καρπενησίου.

9. Τις υπ' αριθμ. 10/2004 και 136/2004 αποφάσεις του Δημοτικού Συμβουλίου Καρπενησίου.

10. Το υπ' αριθμ. 3/15.10.2004 πρακτικό ΣΧΟΠ Ν. Ευρυτίας.

11. Το γεγονός ότι με την τροποποίηση

α) δεν μεταβάλλονται οι ισχύοντες όροι δόμησης παρά μόνο επιτρέπεται η ανέγερση κέντρου στήριξης ατόμων με αναπηρίες ικανοποιώντας τις υπάρχουσες εξαιρετικές κτιριακές ανάγκες κοινωνικού εξοπλισμού.

β) δεν προκαλούνται δυσμενείς επιπτώσεις στο περιβάλλον.

γ) Οι επιπτώσεις θα είναι θετικές.

δ) Η χρήση παραμένει επιτρεπτή βάσει της παρ. 7 του άρθρου 4 του Ν. 2508/1997.

ε) δεν μειώνεται η έκταση κοινωφελών και κοινόχρηστων χώρων.

12. Από τις διατάξεις της απόφασης αυτής δεν προκαλείται δαπάνη σε βάρος του Κρατικού Προϋπολογισμού και του Προϋπολογισμού του οικείου ΟΤΑ, αποφασίζουμε:

1. Την τροποποίηση του σχεδίου πόλεως Καρπενησίου στον οικισμό Προφήτη Ηλία στο Ο.Τ. Τ37 με τον αποχαρακτηρισμό του από χώρο ιερατικής σχολής σε χώρο κοινωνικών υπηρεσιών, όπως φαίνεται στο συνημμένο διάγραμμα που θεωρήθηκε από την προϊσταμένη της Δ/νσης Πολεοδομίας και Περιβάλλοντος της Ν.Α. Ευρυτανίας.

2. Η ισχύς της παρούσας απόφασης αρχίζει από την δημοσίευσή της στην Εφημερίδα της Κυβερνήσεως.

Η απόφαση αυτή να δημοσιευθεί στην Εφημερίδα της Κυβερνήσεως.

Καρπενήσι, 4 Νοεμβρίου 2004

Ο Νομάρχης

ΚΩΝΣΤΑΝΤΙΝΟΣ ΚΟΝΤΟΓΕΩΡΓΟΣ



**ΕΛΛΗΝΙΚΗ ΔΗΜΟΚΡΑΤΙΑ  
ΠΕΡΙΦΕΡΕΙΑ ΣΤΕΡΕΑΣ ΕΛΛΑΔΑΣ  
ΝΟΜΟΣ ΕΥΡΥΤΑΝΙΑΣ  
ΔΗΜΟΣ ΚΑΡΠΕΝΗΣΙΟΥ**

Το τοπογραφικό  
είναι αυτό που αναρτήθηκε  
στον πίνακα ανακοινώσεων του  
Δήμου Καρπενήσιου μαζί με  
την 136/2004 απόφαση του  
Δημοτικού Συμβουλίου.


Καρπενήσι 06/10/2004  
Ο ΔΗΜΑΡΧΟΣ



**ΒΕΒΑΙΩΣΗ**

Ο Δήμαρχος Καρπενήσιου  
βεβαιώνει ότι με την αλλαγή χρήσης  
στο οικοδομικό τετράγωνο ΟΤ.34  
δεν ρυμοτομούνται οικοδομές και  
άρτια οικόπεδα δεν καθίστανται  
μη άρτια

Καρπενήσι 06-10-2004  
Ο ΔΗΜΑΡΧΟΣ

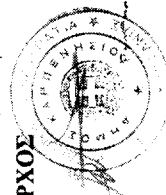

Κασιμάς

|                            |                                                             |
|----------------------------|-------------------------------------------------------------|
| <b>ΔΗΜΟΣ ΚΑΡΠΕΝΗΣΙΟΥ</b>   |                                                             |
| <b>ΕΡΓΟ</b>                | <b>ΑΠΟΧΑΡΑΚΤΗΡΙΣΜΟΣ<br/>ΟΙΚΟΔΟΜΙΚΟΥ<br/>ΤΕΤΡΑΓΩΝΟΥ Τ.34</b> |
| <b>ΘΕΣΗ ΕΡΓΟΥ</b>          | <b>ΚΑΡΠΕΝΗΣΙ</b>                                            |
| <b>ΜΕΛΕΤΗΤΗΣ</b>           | <b>ΚΑΡΠΕΝΗΣΙΟΥ</b>                                          |
| <b>ΘΕΜΑ ΣΧΕΔΙΟΥ</b>        | <b>ΟΡΙΖΟΝΤΙΟΓΡΑΦΙΚΗ ΑΠΟΤΥΠΩΣΗ ΟΤ. 34</b>                    |
| <b>ΚΛΙΜΑΚΑ ΣΧΕΔΙΟΥ</b>     | <b>Κ. 1: 500</b>                                            |
| <b>ΣΦΡΑΓΙΔΑ - ΥΠΟΓΡΑΦΗ</b> | <b>ΑΡΙΘΜΟΣ<br/>ΣΧΕΔΙΟΥ<br/>1</b>                            |