



04011250212040012



10235

ΕΦΗΜΕΡΙΣ ΤΗΣ ΚΥΒΕΡΝΗΣΕΩΣ

ΤΗΣ ΕΛΛΗΝΙΚΗΣ ΔΗΜΟΚΡΑΤΙΑΣ

ΤΕΥΧΟΣ ΤΕΤΑΡΤΟ

Αρ. Φύλλου 1125

2 Δεκεμβρίου 2004

ΠΕΡΙΕΧΟΜΕΝΑ

ΑΠΟΦΑΣΕΙΣ

- Καθορισμός για πρώτη φορά των ορίων Αιγιαλού - Παραλίας στην περιοχή ΛΙΟΣΑ - ΑΓ. ΤΡΙΑΣ - ΝΕΟΧΩΡΙΟ και συγκεκριμένα στη θέση Λιμνοθάλασσα «Γκαβογιάννη» - Ψαθάκι του Δήμου Πρέβεζας Νομού Πρέβεζας 1
- Αλλαγή χρήσης γης τμήματος του αριθμ. 7636 κοινόχρηστου τεμαχίου του αγροκτήματος Δ.Δ. Άρτισσας Δήμου Βεγορίτιδας Ν. Πέλλας για την ανέγερση σταβλικών Εγκαταστάσεων 2

ΑΠΟΦΑΣΕΙΣ

Αριθ. 1334

(1)

Καθορισμός για πρώτη φορά των ορίων Αιγιαλού - Παραλίας στην περιοχή ΛΙΟΣΑ - ΑΓ. ΤΡΙΑΣ - ΝΕΟΧΩΡΙΟ και συγκεκριμένα στη θέση Λιμνοθάλασσα «Γκαβογιάννη» - Ψαθάκι του Δήμου Πρέβεζας Νομού Πρέβεζας.

Ο ΓΕΝΙΚΟΣ ΓΡΑΜΜΑΤΕΑΣ ΠΕΡΙΦΕΡΕΙΑΣ ΗΠΕΙΡΟΥ

Έχοντας υπόψη:

1. Τις διατάξεις του Ν. 2971/2001 (ΦΕΚ285 τ.Α'/19.12.2001) «Περί αιγιαλού και παραλίας».
2. Τις διατάξεις του Ν.Δ.439/1970 «περί συμπληρώσεως των διατάξεων περί αιγιαλού».
3. Τις διατάξεις του Ν. 3200/55 «περί διοικητικής αποκεντρώσεως» όπως αυτές τροποποιήθηκαν και ισχύουν σήμερα με τα Ν.Δ. 532/1970, Β.Δ. 704/1970, Β.Δ. 705/1970, Β.Δ. 192/1972, Π.Δ. 71/1984, Π.Δ. 347/1986, Ν. 2026/1992 και Π.Δ. 97/1993.
4. Τις διατάξεις του άρθρου 19 παράγρ. 5 Ν. 2344/1995, του άρθρου 52 παρ. 6 Ν. 2218/1994, του άρθρου 4 παρ. 7 του Ν. 2240/1994, δυνάμει των οποίων αρμοδιότητες του Υπουργείου Οικονομικών που είχαν μεταβιβασθεί στους Νομάρχες, ανήκουν στον Περιφερειακό Δ/ντή, σε συνδυασμό με αυτές του άρθρου 14 παρ. 2 του Ν. 2399/1996 με τις οποίες προβλέπεται η κατάργηση των θέσεων των Περιφερειακών Δ/ντών, οι αρμοδιότητες πλέον του οποί-

ου περιήλθαν στο Γενικό Γραμματέα της Περιφέρειας και ασκούνται από τον Αναπληρωτή Περιφερειακό Διευθυντή.

5. Τις διατάξεις του τέταρτου εδαφίου της παρ. 2 του άρθρου 1 και της παρ. 6 του ίδιου άρθρου του Ν. 2503/1997 «Διοίκηση, Οργάνωση, Στελέχωση της Περιφέρειας, ρύθμιση θεμάτων για την Τοπική Αυτοδιοίκηση και άλλες διατάξεις» (ΦΕΚ 107/Α), σύμφωνα με τις οποίες οι Περιφερειακές Υπηρεσίες του Υπουργείου Οικονομικών, που συγκροτούσαν την Περιφερειακή Διοίκηση του Νομού ή Νομαρχίας, δεν υπήχθησαν στην ενιαία οργανική μονάδα της Περιφέρειας, ούτε καταργήθηκαν, αλλά αποτελούν από 1.9.1997 Υπηρεσίες του Υπουργείου Οικονομικών.

6. Το υπ' αριθμ. 28979/31.7.1997 έγγραφο της Δ/νσης Διοίκησης του Υπ. Εσωτερικών, Δημ. Διοίκησης και Αποκέντρωσης, σύμφωνα με το οποίο οι αρμοδιότητες του Γενικού Γραμματέα της Περιφέρειας σε θέματα Υπηρεσιών του Υπουργείου Οικονομικών, μεταφέρονται από 1.9.1997 στον Υπουργό Οικονομικών.

7. Την υπ' αριθμ. 14650/Δ10Ε85/17.3.2004 (ΦΕΚ 519/τ.Β'/17.3.2004) κοινή απόφαση του Πρωθυπουργού και Υπουργού Οικονομικών, περί καθορισμού αρμοδιοτήτων του Υφυπουργού Οικονομίας και Οικονομικών.

8. Τις διατάξεις της παρ. 21 του άρθρου 46 του Ν. 3220/2004 (ΦΕΚ 15/τ.Α'/28.1.2004) «Μεταβίβαση αρμοδιοτήτων του Υπουργού Οικονομίας και Οικονομικών στο Γενικό Γραμματέα της Περιφέρειας».

9. Το υπ' αριθμ. 1030067/296/Α0006/7.4.2004 έγγραφο της Διεύθυνσης Οργάνωσης της Γενικής Διεύθυνσης Διοικητικής Υποστήριξης του Υπουργείου Οικονομίας και Οικονομικών «Διευκρινίσεις για τις αρμοδιότητες των Υφυπουργών Οικονομίας και Οικονομικών που περιέχονται από 10.4.2004 στους Γενικούς Γραμματείς Περιφερειών».

10. Την από 27.9.2004 έκθεση της Επιτροπής καθορισμού των ορίων αιγιαλού παραλίας και παλαιού αιγιαλού στην περιοχή ΛΙΟΣΑ - ΑΓ. ΤΡΙΑΣ - ΝΕΟΧΩΡΙΟ και συγκεκριμένα στη θέση Λιμνοθάλασσα «Γκαβογιάννη» του Δήμου Πρέβεζας Νομού Πρέβεζας και το από 18.11.2002 τοπογραφικό διάγραμμα, κλίμακα 1:500 το οποίο έχει συνταχθεί από τον Αγρονόμο Τοπογράφο Μηχανικό Μήτση Χρήστο σε δύο (2) πινακίδες που ελέγχθηκε για την ακρί-

βεια της αποτύπωσης στις 22.11.2002 και θεωρήθηκε στις 23.8.2004 από τον Αγρ. Τοπογράφο Μηχανικό της Κτηματικής Υπηρεσίας Πρέβεζας Κύρλα Παντελεήμωνα.

11. Το υπ' αριθμ. Σχ. 310Φ.544.5/365/003/28.3.2004 έγγραφο του Γενικού Επιτελείου Ναυτικού, αποφασίζουμε:

Επικυρώνουμε την από 27.9.2004 έκθεση της κατά το άρθρο 3 του Ν. 2971/2001 αρμόδια Επιτροπή περί χάραξης των ορίων Αιγιαλού - Παραλίας και Παλαιού Αιγιαλού στην περιοχή ΛΙΟΣΑ - ΑΓ. ΤΡΙΑΣ - ΝΕΟΧΩΡΙΟΝ και συγκεκριμένα στη θέση Λιμνοθάλασσα «Γκαβογιάννη» του Δήμου Πρέβεζας καθώς επίσης και το από 28.11.2002 τοπογραφικό διάγραμμα κλίμακας 1:500, το οποίο έχει συνταχθεί από τον Αγρονόμο Τοπογράφο Μηχανικό Μήτση Χρήστο σε δύο (2) πινακίδες, ελέγχθηκε ως προς την ακρίβεια της αποτύπωσης στις 22.11.2002 και θεωρήθηκε στις 23.8.2004 από τον Αγρ. Τοπογράφο Μηχανικό της Κτηματικής Υπηρεσίας Πρέβεζας Παντελεήμωνα Κύρλα.

Στο τοπογραφικό αυτό διάγραμμα καθορίσθηκε

α) η οριογραμμή του αιγιαλού με κόκκινη συνεχή πολυγωνική γραμμή με στοιχεία Κ1, Κ2, Κ3, Κ4, Κ5, Κ6, Κ7, Κ8, Κ9, Κ10, Κ11, Κ12, Κ13, Κ14, Κ15 και ΚΟΞΚ8.

β) η οριογραμμή παραλίας με συνεχή κίτρινη πολυγωνική γραμμή με στοιχεία Κ'1, Κ'2, Κ'3, Κ'4, Κ'5, Κ'6, Κ'7, Κ'8, Κ'9, Κ'10, Κ'11, Κ'12, Κ'13, Κ'14, Κ'15 και Κ'ΟΞΚ'8.

Η ζώνη παραλίας έχει πλάτος 10 μέτρων διότι δεν εξυπηρετούνται οι σκοποί του άρθρου 1 παρ. 2 Ν. 2971/2001.

γ) Αποφαίνεται ότι δεν υπάρχει παλιός αιγιαλός.

δ) Υπάρχουν κτίσματα εντός της ζώνης του Αιγιαλού τα οποία δεν εξαιρούνται της κατεδάφισης.

Η παρούσα απόφαση, μαζί με την έκθεση της Επιτροπής και το τοπογραφικό διάγραμμα να δημοσιευθούν στην Εφημερίδα της Κυβερνήσεως

Ιωάννινα, 27 Οκτωβρίου 2004

Ο Γενικός Γραμματέας Περιφέρειας
ΔΗΜΗΤΡΙΟΣ ΠΑΝΟΖΑΧΟΣ

ΕΚΘΕΣΗ

ΤΗΣ ΕΠΙΤΡΟΠΗΣ ΚΑΘΟΡΙΣΜΟΥ ΟΡΙΩΝ ΑΙΓΙΑΛΟΥ ΚΑΙ
ΠΑΡΑΛΙΑΣ ΚΑΙ ΠΑΛΑΙΟΥ ΑΙΓΙΑΛΟΥ
(άρθρο 3 Ν. 2971/2001)

Για τον καθορισμό για πρώτη φορά των ορίων Αιγιαλού, Παραλίας στην περιοχή ΛΙΟΣΑ - ΑΓ. ΤΡΙΑΣ - ΝΕΟΧΩΡΙΟΝ και συγκεκριμένα στη θέση Λιμνοθάλασσα «Γκαβογιάννη» και Ψαθάκι του Δήμου Πρέβεζας Ν. Πρέβεζας.

Στην Πρέβεζα σήμερα 27.9.2004 η Επιτροπή καθορισμού Αιγιαλού, Παραλίας που αποτελείται από τους:

1) Αντώνιο Ντούσκα, Εφοριακό ΔΕ/Α, Αναπληρωτή Προϊστάμενο Κτηματικής Υπηρεσίας Ν. Πρέβεζας, ως Πρόεδρο

2) Παντελεήμωνα Κύρλα, Αγρονόμο Τοπογράφο Μηχ. υπ/λο Κτηματικής Υπηρεσίας Ν. Πρέβεζας, ως μέλος.

3) Κωνσταντίνο Λαμπρόπουλο, Λιμενάρχη Λιμεναρχείου Πρέβεζας, ως μέλος.

4) Αθηνά Μαλανδράκη, Αρχιτέκτων Μηχανικός ΠΕ/Α, Δ/ντρια της Δ/σης Πολεοδομίας της Νομ. Αυτ/σης Ν. Πρέβεζας, ως μέλος.

5) Κωνσταντίνο Κωνσταντή, Χημ. Μηχ., Αναπληρωτή της Δ/ντριας Χωροταξίας και Περιβάλλοντος Ηπείρου ως μέλος και γραμματέα την Κανάγια Χαρίκλεια ΔΕ/Α Εφοριακών, υπάλληλο της Κτηματικής Υπηρεσίας Ν. Πρέβεζας, σύμφωνα με το άρθρο 3 του Ν. 2971/2001 (ΦΕΚ/285/τ.Α'/19.12.2001) «Αιγιαλός Παραλία και άλλες διατάξεις» που συγκροτήθηκε με την αριθμ. πρωτ. 2550/14.8.2002 απόφαση του Προϊσταμένου της Οικονομικής Επιθεώρησης Ηπείρου, συγκλήθηκε με έγγραφη πρόσκληση του Προέδρου της, μετέβη επί τόπου στην προαναφερόμενη περιοχή αυθημερόν και

Αφού έλαβε υπόψη

1. Την με αριθμ. 1724/1.11.2002 αίτηση του Τεχνολογικού εκπαιδευτικού Ιδρύματος Ηπείρου με την οποία ζητείται ο καθορισμός του Αιγιαλού και της Παραλίας στην παραπάνω περιοχή.

2. Το από 18.11.2002 τοπογραφικό διάγραμμα του Μήτση Χρήστου Αγρονόμου Τοπογράφου Μηχανικού σε δύο (2) πινακίδες και σε κλίμακα 1:500 που ελέγχθηκε για την ακρίβεια της αποτύπωσης από τον Παντελή Κύρλα Αγρ. Τοπ. Μηχανικό, υπάλληλο της Κτηματικής Υπηρεσίας Ν. Πρέβεζας στις 22.11.2002 και θεωρήθηκε από τον ίδιο στις 23.8.2004.

3. Τις υποδείξεις του ΓΕΝ που διατυπώθηκαν με το Αριθμ. Σχ. 310/Αριθμ. Φακ. 544.5/365/003/28.3.2003 έγγραφό τους επί του τοπογραφικού διαγράμματος που θεωρήθηκε της 22.11.2002 από τον Αγρ. Τοπ. Μηχ. Κύρλα Παντελή και διορθώθηκε σύμφωνα με το παραπάνω σχετικό και συνόδευε την από 29.11.2002 έκθεση της Επιτροπής που διορθώνεται με την παρούσα.

4. Τα στοιχεία καθορισμού Αιγιαλού και Παραλίας όπως ορίζονται λεπτομερώς στο άρθρ. 9 του Ν. 2971/2001 (ΦΕΚ 285/τ.Α'/19.12.2001) «Αιγιαλός, Παραλία και άλλες διατάξεις» ήτοι:

α) Την γεωμορφολογία του εδάφους, πρόκειται για χαμηλή ακτή με βλάστηση από ελιές και οπωροφόρα.

β) Ότι στο συγκεκριμένο χώρο δεν υπάρχουν παράκτιοι φυσικοί πόροι.

γ) Η ακτή επηρεάζεται από Νότιους ανέμους εντάσεως έως και 5 μπωφόρ.

δ) Η μορφολογία του πυθμένα είναι αμμώδης.

ε) Το ανάπτυγμα του κυματισμού είναι μικρό με το ύψος των κυμάτων να φτάνει τους χειμερινούς μήνες το (1) ένα μέτρο.

στ) Την μη ύπαρξη τεχνικών έργων.

ζ) Την μη ύπαρξη συγκεκριμένων χωροταξικών κατευθύνσεων, ούτε χρήσεων γης, που επηρεάζουν την παράκτια ζώνη.

η) Ότι δεν υπάρχει γνωστός αρχαιολογικός χώρος.

θ) Ότι η περιοχή δεν έχει προκηρυχθεί προς κτηματογράφηση από την «Κτηματολόγιο Α.Ε.»

Καθορίζει

Επί του παραπάνω τοπογραφικού διαγράμματος:

1. Την οριογραμμή του Αιγιαλού με συνεχή κόκκινη πολυγωνική γραμμή Κ1, Κ2, Κ3, Κ4, Κ5, Κ6, Κ7, Κ8, Κ9, Κ10, Κ11, Κ12, Κ13, Κ14, Κ15 και ΚΟΞΚ8 της οποίας οι κορυφές

εξασφαλίζονται με ορθογώνιες συντεταγμένες εξαρτημένες από το Κρατικό Τριγωνομετρικό Δίκτυο (Μερκατορική Προβολή 3ο) και αναγράφονται στο τοπογραφικό διάγραμμα.

2. Την οριογραμμή της Παραλίας με συνεχή κίτρινη πολυγωνική γραμμή Κ'1, Κ'2, Κ'3, Κ'4, Κ'5, Κ'6, Κ'7, Κ'8, Κ'9, Κ'10, Κ'11, Κ'12, Κ'13, Κ'14, Κ'15 και Κ'ΟΞΚ'8 και σε σταθερή παράλληλη απόσταση 10 μέτρων από την οριογραμμή του Αιγιαλού, επειδή δεν εξυπηρετούνται οι σκοποί που αναφέρονται στο άρθρο 1 του Ν. 2971/2001 (ΦΕΚ/285/τ.Α'/19.12.2001) Αιγιαλός, παραλία και άλλες διατάξεις, οποί-ας οι κορυφές εξασφαλίζονται με ορθογώνιες συντεταγ-μένες εξαρτημένες από το Κρατικό Τριγωνομετρικό Δί-κτυο (Μερκατορική Προβολή 3ο) και αναγράφονται στο τοπογραφικό διάγραμμα.

4. Επί του Αιγιαλού η Επιτροπή διαπίστωσε την ύπαρξη κτισμάτων τα οποία δεν εξαιρούνται.


5. Δυτικά της περιοχής έχει γίνει καθορισμός Αιγιαλού και Παραλίας με την υπ' αριθμ. 1110829/8282/Β0010/30.9.1998 απόφαση Υπουργού Οικονομικών (ΦΕΚ 823/20.10.1998/τ.Δ') και γίνεται προσαρμογή με αντίστοιχα σημεία στον Αιγιαλό το ΚΟΞΚ8 και την Παραλία το Κ'ΟΞΚ'8.


Η Επιτροπή αφού γνωμοδότησε ομόφωνα για το παρα-πάνω θέμα υπογράφει την έκθεση όπως ακολουθεί:


Η ΕΠΙΤΡΟΠΗ

Ο ΠΡΟΕΔΡΟΣ
ΑΝΤΩΝΙΟΣ ΝΤΟΥΣΚΑΣ

ΤΑ ΜΕΛΗ
ΠΑΝΤΕΛΗΣ ΚΥΡΛΑΣ
ΚΩΝ. ΛΑΜΠΡΟΠΟΥΛΟΣ
ΑΘ. ΜΑΛΛΑΝΔΡΑΚΗ
ΚΩΝ/ΝΟΣ ΚΩΝΣΤΑΝΤΗΣ

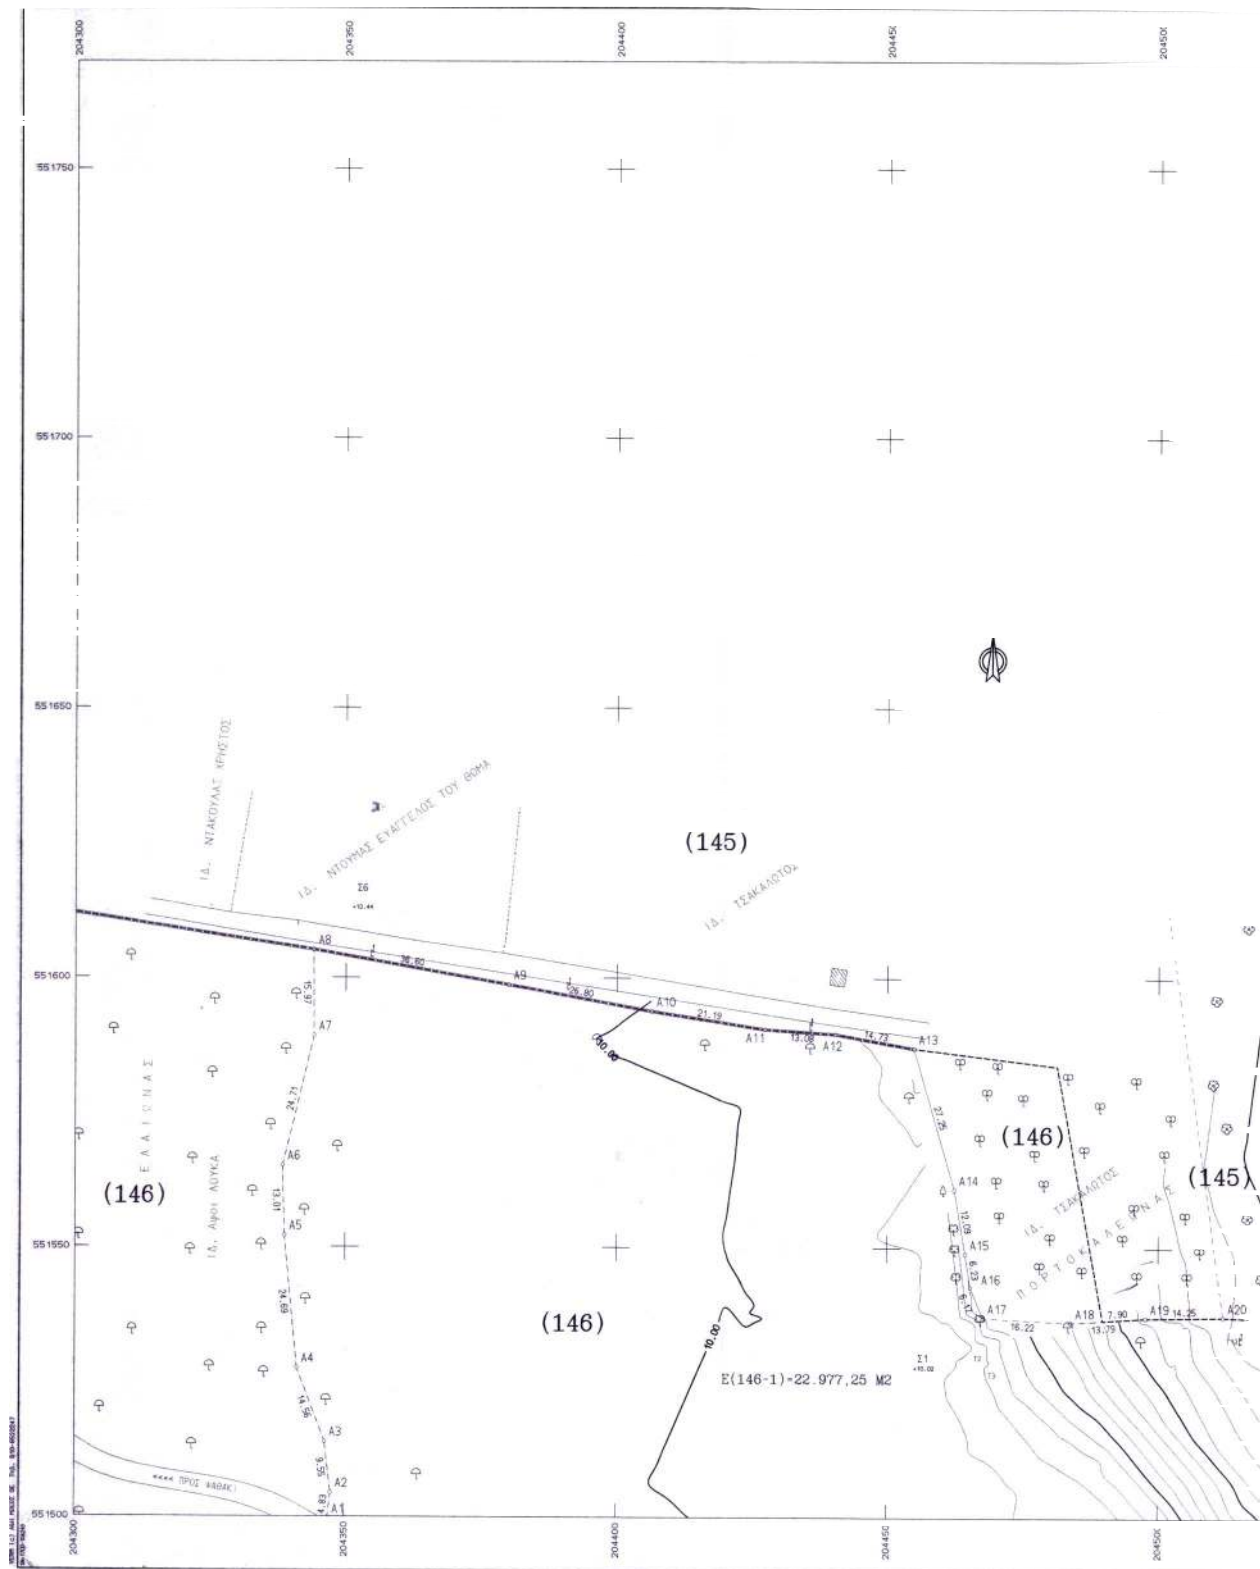

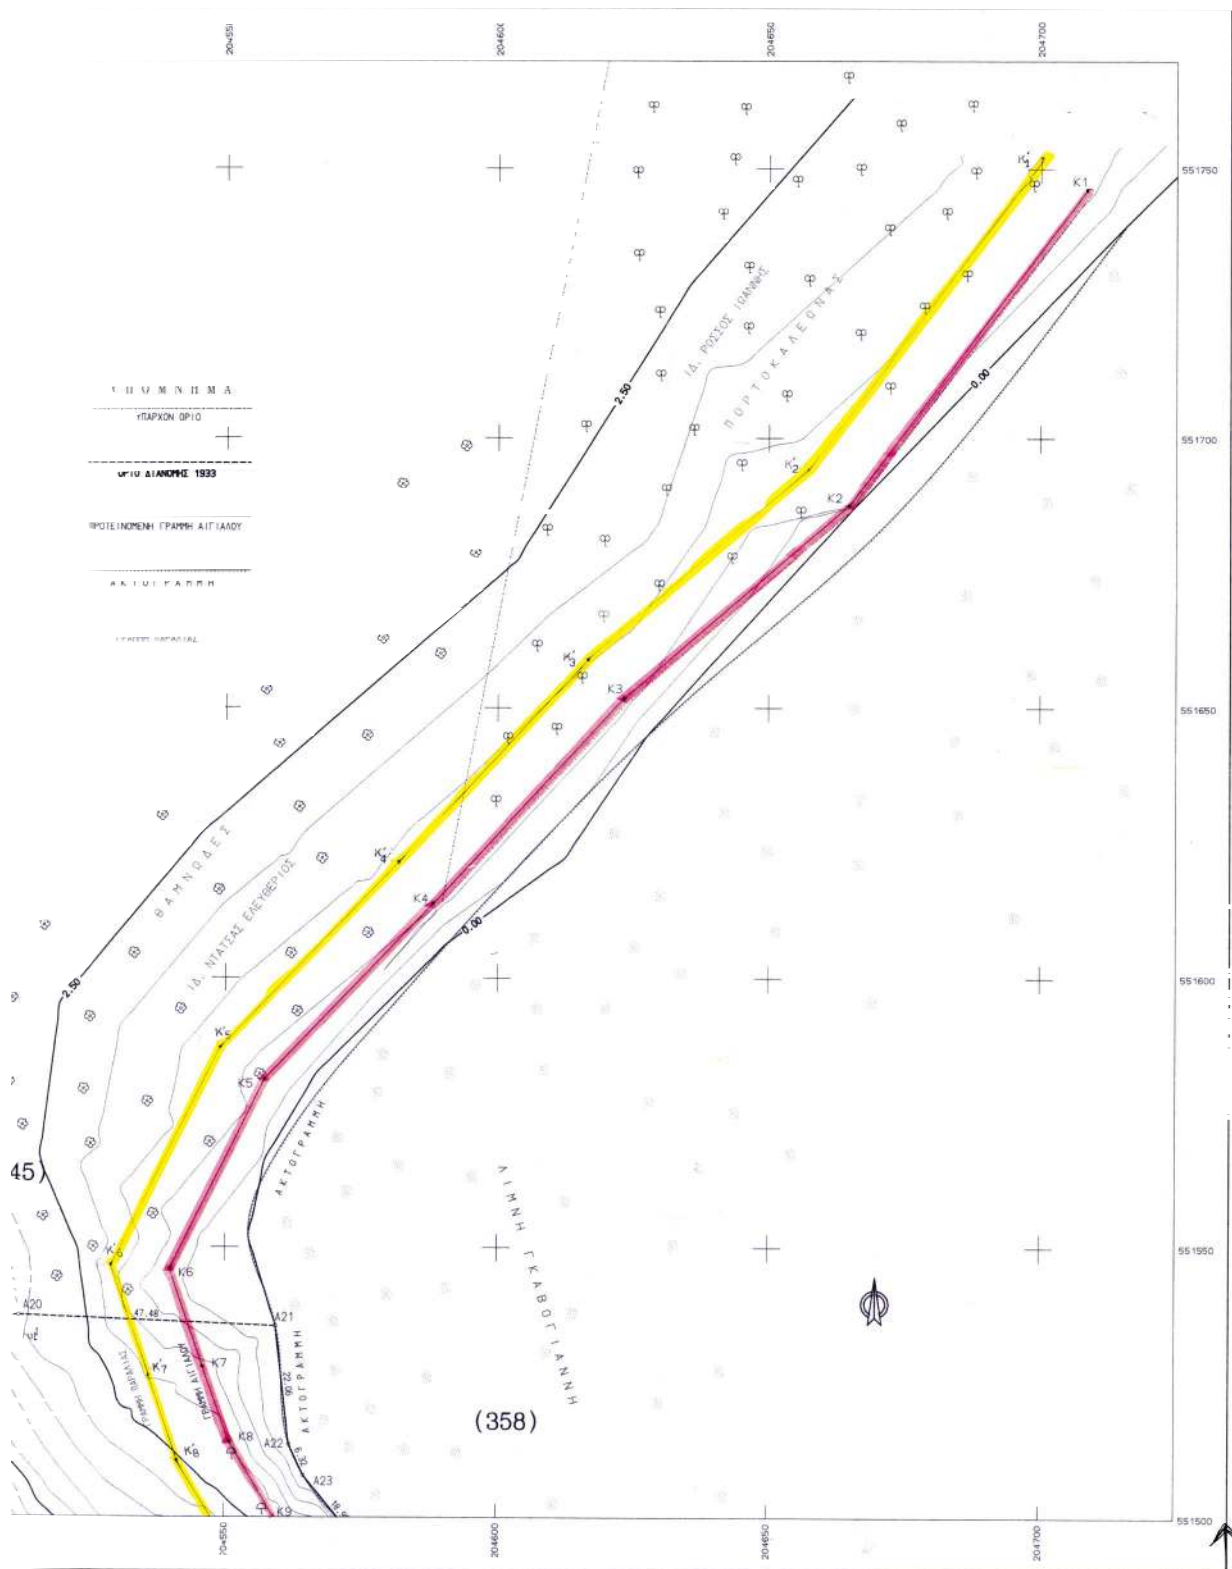

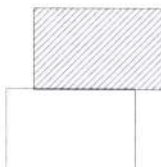

*επισήμως απεικόνιση των συντεταγμένων: περκατορική προβολή 3D έγινε οδύσση με αρχική στάση το τριγωνομετρικό "Talia" και σημείο εξάρτησης τα τριγωνομετρικά "Αστωμαία" και "Ροσσούλα"

Αντικείμενο	Αριθμός	Αντικείμενο	Αριθμός	Αντικείμενο	Αριθμός
Ταμία ΓΥ 1	+204311,88	+549168,90			
Λογιστής ΓΥ 1	+206756,85	+551142,19			
Βοηθός ΓΥ 1	+205429,75	+553415,17			
Αντιπρόεδρος ΣΔ	+203192,43	+551048,38			
Πρόεδρος ΣΔ	+203286,61	+551066,19	+ 1,270		
ΣΔ ΣΔ	+204548,159	+551333,375	+ 1,316		
ΣΔ ΣΔ	+204533,971	+551465,33	+ 0,820		
ΣΔ ΣΔ	+204459,990	+551529,468	+ 0,102		
ΣΔ ΣΔ	+204362,401	+551614,904	+ 0,140		

Το ενδιαφέρον των πολιτών για την Αλυσίδα

K1	+ 204708.635	+ 551746.176
K2	+ 204664.698	+ 551687.055
K3	+ 204622.920	+ 551651.449
K4	+ 204589.087	+ 551614.634
K5	+ 204557.251	+ 551581.258
K6	+ 204539.884	+ 551545.842
K7	+ 204515.862	+ 551528.187
K8	+ 204500.730	+ 551514.113
K9	+ 204460.644	+ 551497.118
K10	+ 204570.256	+ 551488.845
K11	+ 204584.829	+ 551459.387
K12	+ 204590.573	+ 551434.653
K13	+ 204586.875	+ 551409.956
K14	+ 204565.542	+ 551368.477
K15	+ 204545.014	+ 551335.360

Συντεταγμένες: 0οι ογράμμοι Παράλιος


K ₂	+270.70, 599	+551792, 166
K ₃	+246657, 342	+551694, 266
K ₄	+24646, 5, 949	+551658, 469
K ₅	+24581, 787	+551621, 462
K ₆	+24548, 951	+551587, 045
K ₇	+24529, 389	+551546, 541
K ₈	+24536, 401	+551524, 384
K ₉	+24541, 613	+551503, 384
K ₁₀	+24552, 835	+551490, 384
K ₁₁	+24562, 153	+551482, 673
K ₁₂	+24575, 351	+551455, 994
K ₁₃	+24580, 401	+551434, 249
K ₁₄	+24577, 229	+551413, 065
K ₁₅	+24556, 832	+551373, 406
K ₁₆	+24539, 747	+551345, 063

ΕΘΝΙΚΟ ΤΥΠΟΓΡΑΦΕΙΟ
Για τεχνικούς λόγους στο σχεδιάγραμμα
έγινε σμίκρυνση κατά ποσοστό 36 %

ΑΝΟΙΓΜΑ ΧΑΡΤΗ Γ.Υ.Σ. – ΚΙΛΜΑΚΑ 1:50000

[illegible]



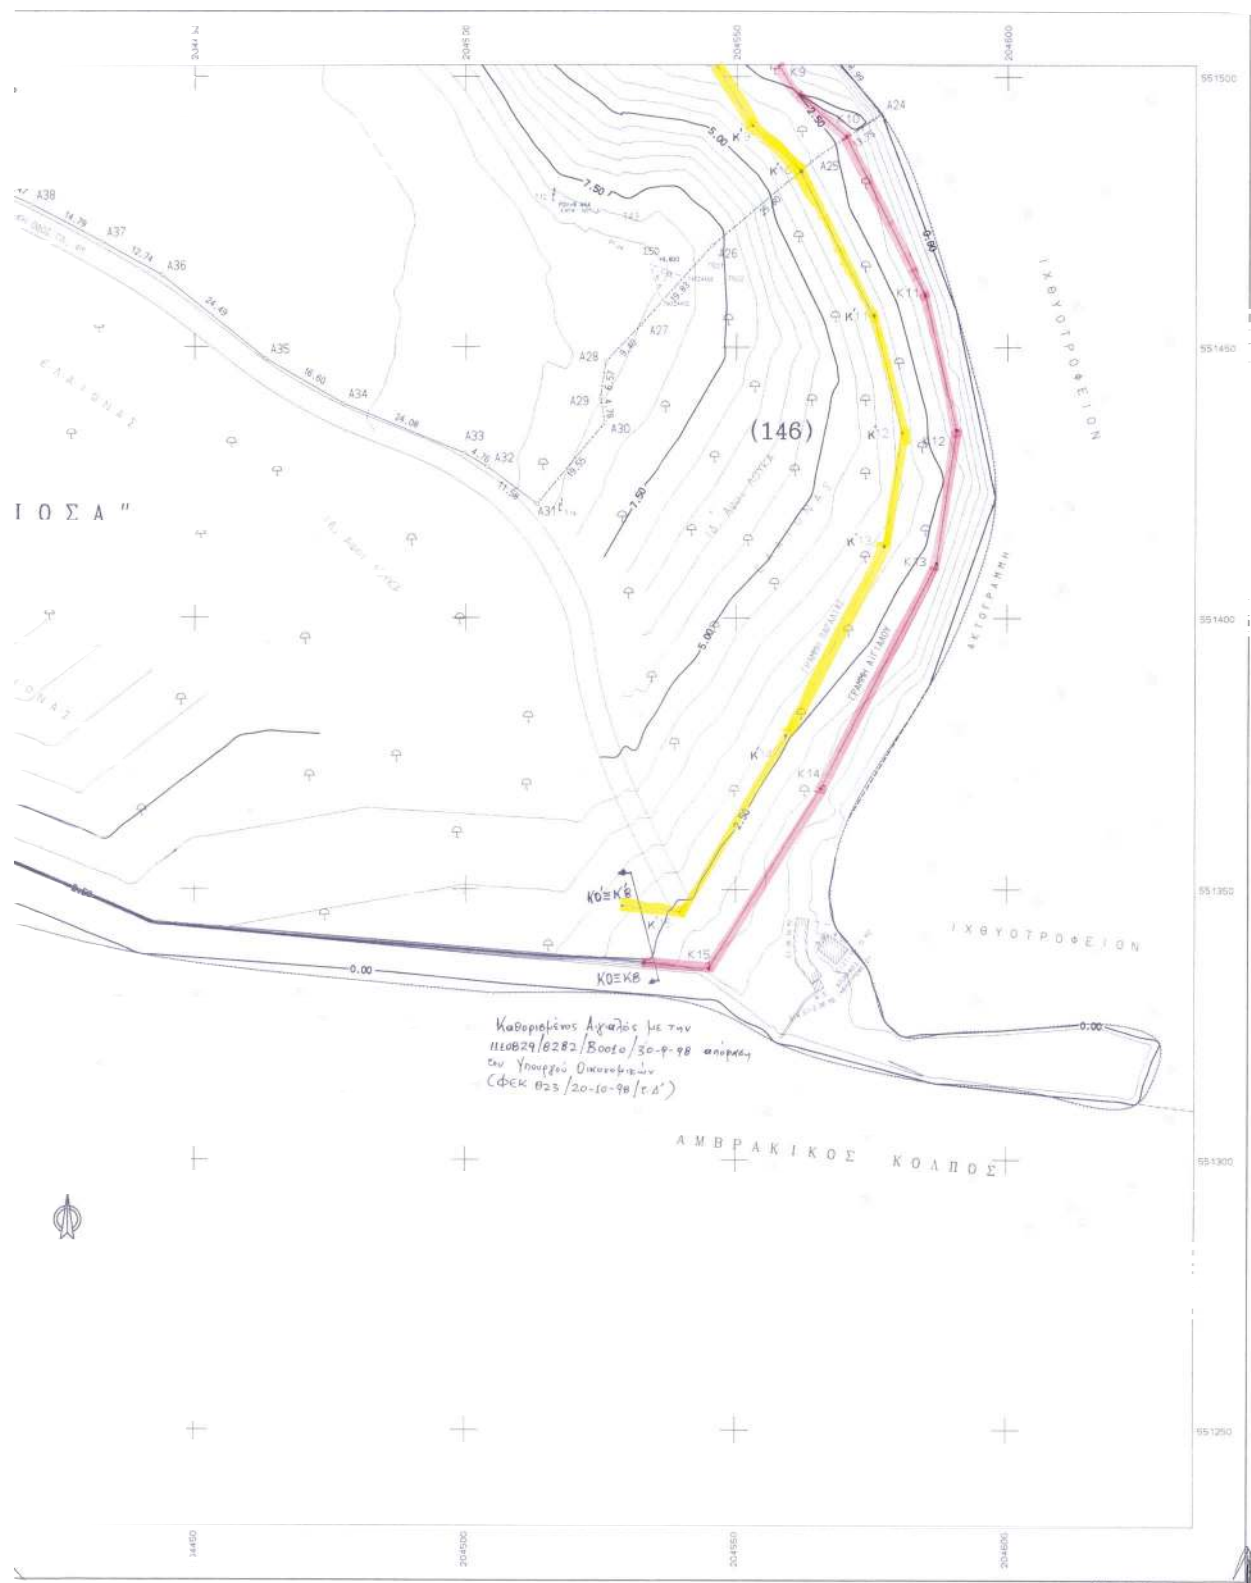

Αριθ. 33326

(2)

Αλλαγή χρήσης γης τμήματος του αριθμ. 7636 κοινοχρήστου τεμαχίου του αγροκτήματος Δ.Δ. Άρνισσας Δήμου Βεγορίτιδας Ν. Πέλλας για την ανέγερση σταβλικών Εγκαταστάσεων.

Ο ΝΟΜΑΡΧΗΣ ΠΕΛΛΑΣ

Έχοντας υπόψη:

1. Τις διατάξεις του Π.Δ. 30/1996 (ΦΕΚ 21 Α/96) «Κώδικας Νομαρχιακής Αυτ/σης», όπως τροποποιήθηκε και ισχύει.

2. Την υπ' αριθμ. 100/25.8.2003 (ΦΕΚ 1742 Β/26.11.2003) απόφαση του Ν.Σ. Πέλλας.

3. Την υπ' αριθμ. 44942/31.12.2003 απόφαση Νομάρχης Πέλλας «περί ορισμού βοηθών Νομάρχης».

4. Τις διατάξεις του Ν. 1512/1985 (ΦΕΚ 4Α/1985) για τροποποίηση και συμπλήρωση Πολεοδομικών διατάξεων κ.λ.π. και ειδικά το άρθρο 3 «περί καθορισμού χρήσεων παραχωρουμένων δημοτικών εκτάσεων»

5. Τις διατάξεις του άρθρου 29Α του Ν. 1558/1985 όπως αυτό προστέθηκε με το άρθρο 27 του Ν. 2081/1992 (ΦΕΚ 154Α).

6. Το από 17 Ιουλίου 1923 Ν.Δ. «περί σχεδίων πόλεων, κωμών και οικισμών του Κράτους κ.λ.π.» όπως ισχύει σήμερα.

7. Το υπ' αριθμ. 444/21.11.2003 έγγραφο της Κτηματικής Υπηρεσίας Ν. Πέλλας.

8. Το υπ' αριθμ. 39681/21.11.2003 έγγραφο του Τμήματος Τοπογραφίσεων και Κτηματολογίου Έδεσσας.

9. Το υπ' αριθμ. 38977/03/17.6.2004 έγγραφο του Τμήματος Πολεοδομίας Έδεσσας.

10. Το υπ' αριθμ. 30621/22.9.2004 έγγραφο του Τμήματος Πολιτικής Γης Έδεσσας.

11. Το υπ' αριθμ. 39193/10.12.2003 έγγραφο του Τμήματος Υγείας Έδεσσας.

12. Το υπ' αριθμ. 4255/28.11.2003 έγγραφο της 11ης Εφορείας Βυζαντινών Αρχαιοτήτων.

13. Το υπ' αριθμ. 6749/28.11.2003 έγγραφο της Ζ' Εφορείας Προϊστορικών και Κλασικών Αρχαιοτήτων.

14. Το υπ' αριθμ. 6836/20.11.2003 έγγραφο της Δ/νσης Τουρισμού Θεσ/νίκης.

15. Το υπ' αριθμ. 4252 π.ε./28.1.2004 έγγραφο του Δασαρχείου Έδεσσας.

16. Το υπ' αριθμ. 8624/8.10.2004 έγγραφο του Τμήματος Τοπικής Αυτ/σης και Ν.Π.Δ.Δ. Ν. Πέλλας με το οποίο διαβιβάζει το αριθμ. 14/2003 απόσπασμα πρακτικού της 15.10.2003 συνεδρίασεως του Δημοτικού Συμβουλίου Δήμου Βεγορίτιδας.

17. Το τοπογραφικό διάγραμμα σε κλίμακα 1:2000, αποφασίζουμε:

1. Καθορίζουμε την χρήση γης του γηπέδου με στοιχεία Α-Β-Γ-Δ-Ε-Α, που αποτελεί τμήμα του αριθμ. 7636 αγροτεμαχίου, αγροκτήματος Δ.Δ. Άρνισσας του Δήμου Βεγορίτιδας Ν. Πέλλας στη θέση «Παρτσιλός» εμβαδού 4000 τ.μ., όπως αυτό απεικονίζεται στο συνημμένο στην παρούσα απόφαση τοπογραφικό διάγραμμα με κλίμακα 1:2000 που θεωρήθηκε από τον Αναπληρωτή Δ/ντή της Δ/νσης Πολεοδομικού Σχεδιασμού-Οικισμού και Χωροταξίας Ν.Α. Πέλλας με την από 10 Νοεμβρίου 2004 πράξη, σαν χώρο για την ανέγερση σταβλικών εγκαταστάσεων.

Η απόφαση αυτή δεν απαλλάσσει τον ενδιαφερόμενο από την υποχρέωση λήψης των σχετικών αδειών και την τήρηση της υπ' αριθμ. 83840/3591/12.12.86 απόφαση του Υπ.ΠΕ.ΧΩ.Δ.Ε.



Η απόφαση αυτή με το τοπογραφικό διάγραμμα να δημοσιευθεί στην Εφημερίδα της Κυβερνήσεως.


Έδεσσα, 10 Νοεμβρίου 2004

Ο Νομάρχης κ.α.α.

Ο Α' Βοηθός Νομάρχης

ΔΗΜ. ΦΑΡΜΟΥΖΗΣ

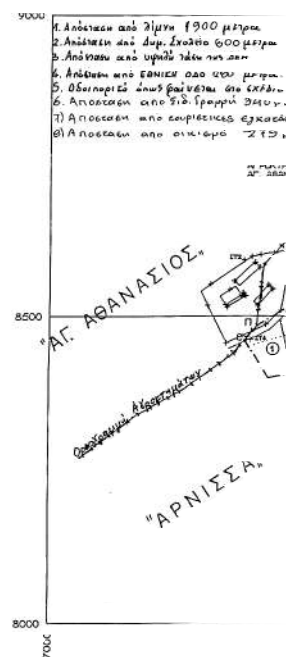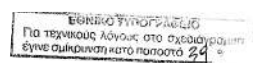

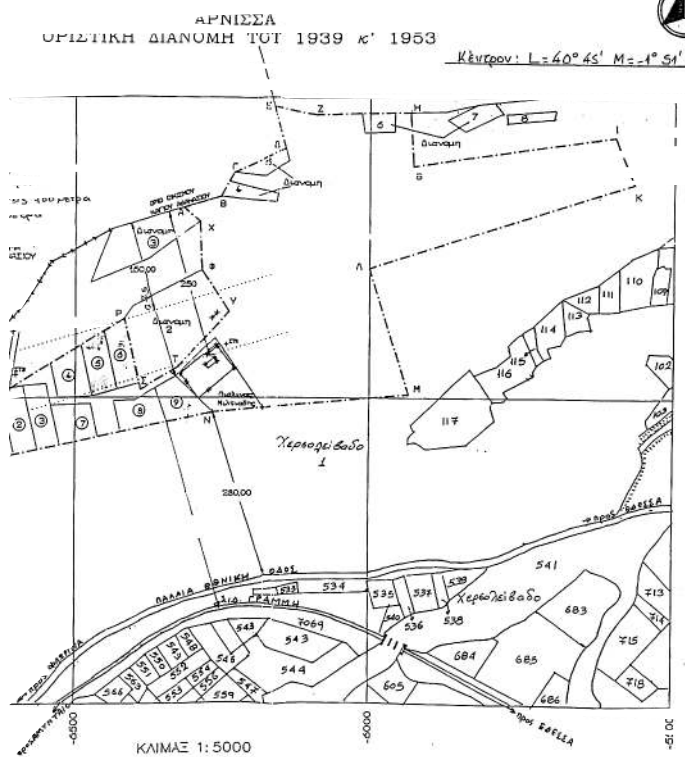

Αλλαγή χρήσης του τμήματος ΑΒΙΔΑ του αγγν
τεμαχίου 7636 αγροκτήματος Αρνίσσας στη θέση
"Παρτσέλος" Δήμου Βεγοριτίας για σταρλική
εγκατάσταση

Το διαγράμμα αυτο συνοδεύει την απόφαση του
Νομάρχη Πέλλας με αρ. 555/1953 που αφορά αλλαγή
χρήσης του τμήματος ΑΒΓΔΑ αγροκτημάτων με
αριθ. 7636 του Δ.Δ. Αρνίσσας Δήμου Βεγοριτίας

Κλίμακα 1:5000

Η ΣΥΝΙΑΣΑ
ΑΠΟΚΑΤΑΝΙΔΟΥ ΕΛΕΝΗ
ΕΡΓ/ΓΟΣ ΔΕ, με Α' βο

ΕΔΕΣΣΑ 10/11/04

