



04011270212040008



ΕΦΗΜΕΡΙΣ ΤΗΣ ΚΥΒΕΡΝΗΣΕΩΣ

ΤΗΣ ΕΛΛΗΝΙΚΗΣ ΔΗΜΟΚΡΑΤΙΑΣ

ΤΕΥΧΟΣ ΤΕΤΑΡΤΟ

Αρ. Φύλλου 1127

2 Δεκεμβρίου 2004

ΠΕΡΙΕΧΟΜΕΝΑ

ΑΠΟΦΑΣΕΙΣ

- Καθορισμός των ορίων αιγιαλού και παραλίας στη θέση «ΜΥΛΟΣ» Κοινότητας Δρυόπης, Δήμου Τροιζηνίας, Νομ. Πειραιά..... 1
- Αλλαγή χρήσης τμήματος του υπ' αρ. 2366 τεμαχίου της συμπληρωματικής διανομής έτους 1964, αγροκτήματος Ευρωπού Ν. Κιλκίς, υπό τα στοιχεία Α, Β, Γ, Δ, Ε, Ζ, Η, Θ, Ι, Κ, Λ, Μ, Ν, Ξ, Ο, Π, Ρ, Σ, Τ, Α. 2

ΑΠΟΦΑΣΕΙΣ

Αριθ. 5871

(1)

Καθορισμός των ορίων αιγιαλού και παραλίας στη θέση «ΜΥΛΟΣ» Κοινότητας Δρυόπης, Δήμου Τροιζηνίας, Νομ. Πειραιά.

Ο ΓΕΝΙΚΟΣ ΓΡΑΜΜΑΤΕΑΣ ΠΕΡΙΦΕΡΕΙΑΣ ΑΤΤΙΚΗΣ

Έχοντας υπόψη:

1. Τις διατάξεις του Ν. 2971/2001 (ΦΕΚ 285/τ.Α'/19.12.2001) «Περί αιγιαλού και παραλίας» και ιδίως το άρθρο 9 παρ. 1 του ως άνω Νόμου, καθώς και το γεγονός ότι:

α) Πρόκειται για περιοχή η οποία στο μεγαλύτερο μέρος της είναι χέρσα. Ελάχιστες κατοικίες παρατηρούνται στο ανατολικό και κεντρικό τμήμα αυτής. Οι κλίσεις του εδάφους κυμαίνονται μεταξύ 50-60 %. Μόνο στο κεντρικό μέρος παρατηρούνται στο 90-100%. Επίσης πλησίον της ακτής παρατηρούνται θαμνώδεις εκτάσεις (κεντρικό - δυτικό μέρος) καθώς και εκτάσεις από καλαμιές (ανατολικό μέρος).

β) Η ακτή στο μεγαλύτερο μέρος της είναι βραχώδης και μόνο ένα μικρό τμήμα αυτής και συγκεκριμένα το ανατολικό είναι αμμώδης (70 μέτρων περίπου). Η κλίση αυτής κυμαίνεται μεταξύ 70-100% ενώ στην αμμώδη έκταση είναι περίπου 13%.

γ) Η περιοχή βρίσκεται στον κόλπο Επιδαύρου και επηρεάζεται από βόρειους - βορειοδυτικούς ανέμους.

δ) Το ανάπτυγμα του πελάγους είναι πολύ μικρό λόγω του κόλπου της Επιδαύρου. Η ισοβαθής των 50 μέτρων εμφανίζεται στα 300 μέτρα περίπου από την ακτογραμμή.

ε) Η περιοχή είναι εκτός σχεδίου.

στ) Δεν υφίσταται κτηματολόγιο.

ζ) Δεν διαπιστώθηκαν καταγεγραμμένα Δημόσια Κτήματα από την Υπηρεσία μας.

2. Τις διατάξεις του Ν.Δ. 439/1970 «περί συμπληρώσεως των διατάξεων περί αιγιαλού».

3. Τις διατάξεις του Ν. 3200/1955 «περί διοικητικής αποκέντρωσης» όπως αυτές τροποποιήθηκαν και ισχύουν σήμερα με τα Ν.Δ. 532/1970, Β.Δ. 704/1970, Β.Δ. 705/1970, Β.Δ. 192/1972, Π.Δ. 71/1984, Π.Δ. 347/1986, Ν. 2026/1992 και Π.Δ. 97/1993.

4. Τις διατάξεις του άρθρου 19 παραγρ. 5 Ν. 2344/1995, του άρθρου 52 παρ.5 Ν. 2218/1994, του άρθρου 4 παρ. 7 του Ν. 2240/1994, δυνάμει των οποίων αρμοδιότητες του Υπουργείου Οικονομικών που είχαν μεταβιβασθεί στους Νομάρχες, ανήκουν στον Περιφερειακό Δ/ντή, σε συνδυασμό με αυτές του άρθρου 14 παρ. 2 του Ν.2399/1996 με τις οποίες προβλέπεται η κατάργηση των θέσεων των Περι/κών Δ/ντών, οι αρμοδιότητες πλέον του οποίου περιήλθαν στο Γενικό Γραμματέα της Περιφέρειας και ασκούνται από τον Αναπληρωτή Περι/κό Δ/ντή.

5. Τις διατάξεις του τετάρτου εδαφίου της παρ.2 του άρθρου 1 και της παρ. 6 του ίδιου άρθρου του Ν. 2503/1997 «Διοίκηση, οργάνωση, στελέχωση της Περιφέρειας, ρύθμιση θεμάτων για την Τοπική Αυτοδιοίκηση και άλλες διατάξεις» (ΦΕΚ 107/Α), σύμφωνα με τις οποίες οι Περιφερειακές Υπηρεσίες του Υπουργείου Οικονομικών, που συγκροτούσαν την Περιφερειακή Διοίκηση του Νομού ή της Νομαρχίας, δεν υπήχθησαν στην ενιαία οργανική μονάδα της Περιφέρειας, ούτε καταργήθηκαν, αλλά αποτελούν από 1.9.1997, Υπηρεσίες του Υπουργείου Οικονομικών.

6. Το υπ' αριθμ. 28979/31.7.1997 έγγραφο της Δ/νσης Διοίκησης του Υπ. Εσωτερικών, Δημ. Διοίκησης και Αποκέντρωσης, σύμφωνα με το οποίο οι αρμοδιότητες του Γενικού Γραμματέα της Περιφέρειας σε θέματα Υπηρεσιών του Υπουργείου Οικονομικών μεταφέρονται από 1.9.1997 στον Υπουργό Οικονομικών.

7. Την υπ' αριθμ. 14650/ΔΙΟΕ85/17.3.2004 (ΦΕΚ 519 τ.Β'/17.3.2004) κοινή απόφαση των Πρωθυπουργού και Υπουργού Οικονομικών, περί καθορισμού αρμοδιοτήτων του Υφυπουργού Οικονομίας και Οικονομικών.

8. Τις διατάξεις των άρθρων 1 μέχρι και 7 του Α.Ν. 2344/1940 περί αιγιαλού και παραλίας, όπως τροποποιήθηκαν και συμπληρώθηκαν με τις διατάξεις: α) του άρθρου 13 του Ν. 1078/1980 και β) του άρθρου 23 του Ν. 1337/1983.

9. Την υπ' αριθμ. 1030067/296/Α0006/7.4.2004 έγγραφο της Δ/νσης Οργάνωσης της Γενικής Δ/νσης Διοικητικής Υποστήριξης του Υπουργείου Οικονομίας και Οικονομικών «Διευκρινίσεις για τις αρμοδιότητες των Υφυπουργών Οι-

κονομίας και Οικονομικών που περιέρχονται από 10.4.2004 στους Γεν. Γραμματείς Περιφερειών».

10. Τις διατάξεις της παρ. 21 του άρθρου 46 του Ν. 3220/2004 «Μέτρα αναπτυξιακής και κοινωνικής πολιτικής - αντικειμενοποίηση του φορολογικού ελέγχου και άλλες διατάξεις» με την οποία ορίζεται η 10η Απριλίου 2004 ως ημερομηνία περιέλευσης αρμοδιοτήτων του Υπουργείου μας στους Γενικούς Γραμματείς των Διοικητικών Περιφερειών της χώρας.

11. Το τοπογραφικό διάγραμμα σε 1 πινακίδα με κλίμακα 1:500 της περιοχής «Μύλος - κοιν. Δρυόπης» Δήμου Τροιζηνίας, Ν. Πειραιά, που συντάχθηκε τον Ιούλιο του 2003 από τον Μηχανικό Κων/νο Δ. Καραγιάννη.

12. Την από 26.2.2004 έκθεση Επιτροπής καθορισμού των ορίων αιγιαλού και παραλίας.

13. Τη σύμφωνη του Γενικού Επιτελείου Ναυτικού, που διατυπώθηκε στο με ημερομηνία 544.5/549/04/Αρ.Σχ. 747/ 1.6.2004/ΥΕΘΑ/ΓΕΝ/Δ/νση Α2/τμήμα Ιε, έντυπο σήμα του, αποφασίζουμε:

1. Επικυρώνουμε την από 26 Φεβρουαρίου 2004 έκθεση επιτροπής καθορισμού των ορίων αιγιαλού και παραλίας καθώς και το από Ιούλιο 2003 τοπογραφικό διάγραμμα σε μία πινακίδα που την συνοδεύει, το οποίο συντάχθηκε από τον Μηχανικό Κων/νο Δ. Καραγιάννη με κλίμακα 1:500 επί του οποίου η παραπάνω Επιτροπή καθόρισε με κόκκινη συνεχή πολυγωνική γραμμή με στοιχεία 1, 2, 3, ... 15, 16, 17 της οποίας οι κορυφές καθορίζονται με συντεταγμένες του Κρατικού δικτύου Γ.Υ.Σ., τα όρια του αιγιαλού στη θέση «Μύλος - κοιν.Δρυόπης», Δήμου Τροιζηνίας, Ν. Πειραιά και με κίτρινη συνεχή πολυγωνική γραμμή με στοιχεία 1', 2', 3', ... 14', 15', 16', της οποίας οι κορυφές καθορίζονται με συντεταγμένες του κρατικού δικτύου Γ.Υ.Σ., τα όρια της παραλίας στην ίδια θέση.

2. Η απόφαση αυτή μαζί με την έκθεση και το διάγραμμα, που προαναφέραμε, να δημοσιευθούν στην Εφημερίδα της Κυβερνήσεως.

Πειραιάς, 4 Νοεμβρίου 2004

Ο Γενικός Γραμματέας Περιφέρειας
ΧΑΡΑΛΑΜΠΟΣ ΜΑΝΙΑΤΗΣ

ΕΚΘΕΣΗ: ΕΠΙΤΡΟΠΗΣ ΚΑΘΟΡΙΣΜΟΥ ΤΩΝ ΟΡΙΩΝ ΑΙΓΙΑΛΟΥ ΚΑΙ ΠΑΡΑΛΙΑΣ

Του άρθρου 3 του Νόμου 2971/2001
ΦΕΚ 285/19.12.2001 Τεύχος Α

Για τον καθορισμό των ορίων Αιγιαλού και Παραλίας στη θέση «Μύλος - κοιν. Δρυόπης» Δήμου Τροιζηνίας, Ν. Πειραιά.

Στην Τροιζηνία σήμερα την 26.2.2004 ημέρα Πέμπτη, οι παρακάτω υπογράφοντες:

α) Τσαβός Γεώργιος, Διευθυντής της Κτηματικής Υπηρεσίας Πειραιά, ως Πρόεδρος.

β) Μεγρέμης Χαράλαμπος, ΠΕ/Α' Πολιτικός Μηχανικός της Κτηματικής Υπηρεσίας Πειραιά, ως Μέλος.

γ) Ζωγράφου - Μπαλομενάκη Χρ. ΠΕ/Α' Αρχιτέκτων Μηχανικός, Διευθύντρια Χωροταξίας και Περιβάλλοντος της Γενικής Γραμματείας Περιφέρειας Αττικής, ως Μέλος, (απούσα).

δ) Οικονομοπούλου Κων/να Αρχιτέκτων Μηχανικός Διευθύντρια Πολεοδομίας της Νομαρχιακής Αυτοδιοίκησης Πειραιά, ως Μέλος, (απούσα).

δ) Πατουλιάς Κων/νος - Υποπλοίαρχος Λ/Σ Λιμενάρχης Μεθάνων, ως Μέλος.

που αποτελούμε την παραπάνω επιτροπή καθορισμού των

ορίων Αιγιαλού και Παραλίας, δυνάμει του άρθρου 3 του Νόμου 2971/2001 (Φ.Ε.Κ. 285 τ. Α'/19.12.2001) και της υπ' αριθμ. 673/19.2.2002 Απόφασης του Προϊσταμένου της Οικονομικής Επιθεώρησης «Περί Συστάσεως Επιτροπής Καθορισμού των Ορίων του Αιγιαλού», συγκληθείσα κατόπιν της με αριθμό 727/20.2.2004 πρόσκλησης του Προέδρου της Επιτροπής μεταβήκαμε σήμερα στις 26.2.2004 ημέρα Πέμπτη και ώρα 10.00 στην περιοχή «Μύλος - κοιν. Δρυόπης» Δήμου Τροιζηνίας, Ν. Πειραιά, και αφού λάβαμε υπόψη:

1) Το τοπογραφικό διάγραμμα σε 1 πινακίδα με κλίμακα 1:500 της περιοχής «Μύλος - κοιν. Δρυόπης» Δήμου Τροιζηνίας, Ν. Πειραιά, που συντάχθηκε τον Ιούλιο του 2003 από τον Μηχανικό Κων/νο Δ. Καραγιάννη.

2) Τη σχετική Δικαστηριακή και Διοικητική Νομολογία και τις διατάξεις του Ν. 2971/2001 όπως ισχύει σήμερα και ειδικότερα το άρθρο 9 ήτοι:

α) Πρόκειται για περιοχή η οποία στο μεγαλύτερο μέρος της είναι χέρσα, Ελάχιστα κατοικίες παρατηρούνται στο ανατολικό και κεντρικό τμήμα αυτής. Οι κλίσεις του εδάφους κυμαίνονται μεταξύ 50 - 60%. Μόνο στο κεντρικό μέρος παρατηρούνται στο 90 - 100%. Επίσης πλησίον της ακτής παρατηρούνται θαμνώδεις εκτάσεις (κεντρικό - δυτικό μέρος) καθώς και εκτάσεις από καλαμιές (ανατολικό μέρος).

β) Η ακτή στο μεγαλύτερο μέρος της είναι βραχώδης και μόνο ένα μικρό τμήμα αυτής και συγκεκριμένα το ανατολικό είναι αμμώδης (70 μέτρων περίπου). Η κλίση αυτής κυμαίνεται μεταξύ 70 - 100% ενώ στην αμμώδη έκταση είναι περίπου 13%.

γ) Η περιοχή βρίσκεται στον κόλπο Επιδαύρου και επηρεάζεται από βόρειους - βορειοδυτικούς ανέμους.

δ) Το ανάπλυγμα του πελάγους είναι πολύ μικρό λόγω του κόλπου της Επιδαύρου. Η ισοβαθής των 50 μέτρων εμφανίζεται στα 300 μέτρα περίπου από την ακτογραμμή.

ε) Η περιοχή είναι εκτός σχεδίου.

στ) Δεν υφίσταται κτηματολόγιο.

ζ) Δεν διαπιστώθηκαν καταγεγραμμένα Δημόσια Κτήματα από την Υπηρεσία μας.

3) Την μετά επιτόπιο μετάβαση σχηματισθείσα αντίληψη για το πλάτος της βρεχόμενης ζώνης της ξηράς.

4) Το αρ.Φ.544.5/549/04/αρ.σχ.747/1.5.2004 ΥΕΘΑ/ΓΕΝ/ΔΑ2/ιε έγγραφο του ΓΕΝ, αποφασίζει:

1. Καθορίζει επί του παραπάνω διαγράμματος την οριογραμμή του Αιγιαλού με ερυθρά συνεχή πολυγωνική γραμμή, με στοιχεία 1, 2, 3, ..., 15, 16, 17 της οποίας οι κορυφές καθορίζονται με συντεταγμένες του Κρατικού Δικτύου ΓΥΣ.

2. Καθορίζει την οριογραμμή της παραλίας με κίτρινη συνεχή πολυγωνική γραμμή με στοιχεία 1', 2', 3', ..., 14', 15', 16' και της οποίας οι κορυφές καθορίζονται με συντεταγμένες του κρατικού δικτύου ΓΥΣ επειδή θεωρείται απαραίτητη λόγω της αδυναμίας να εξυπηρετηθούν από τον Αιγιαλό οι σκοποί της παραγράφου 2 του άρθρου 1 του Νόμου 2971/2001 δηλαδή, ότι ο Αιγιαλός και η Παραλία εκτός του κυρίου και αρχικού προορισμού αυτών, που είναι η επικοινωνία από τη θάλασσα προς την ξηρά και αντίθετα, δύναται να χρησιμεύσουν και για άλλους σκοπούς, δηλαδή συγκοινωνιακούς εξωραϊστικούς - τουριστικούς και λοιπούς κοινωφελείς, καθώς και για εκμετάλλευση προς όφελος του Δημοσίου.


Ο Πρόεδρος


ΓΕΩΡΓΙΟΣ ΤΣΙΑΒΟΣ


Τα μέλη

ΧΑΡΑΛΑΜΠΟΣ ΜΕΓΡΕΜΗΣ

ΚΩΝ/ΝΟΣ ΠΑΤΟΥΛΙΑΣ

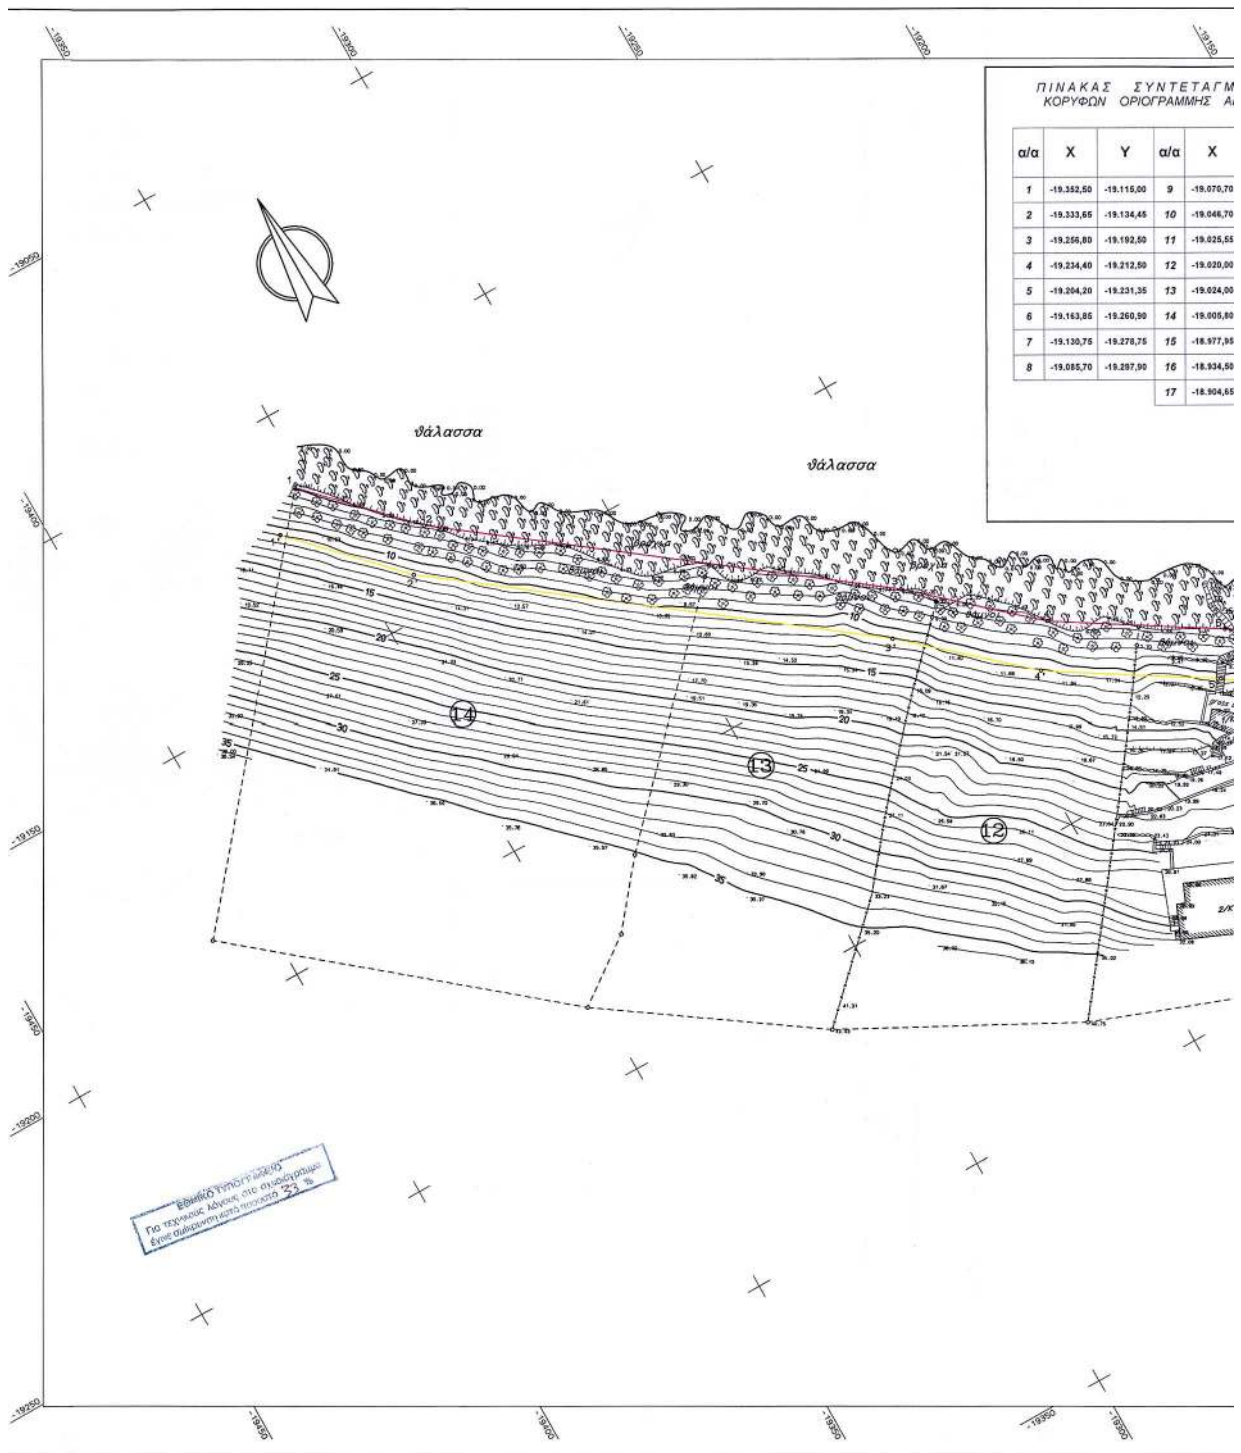

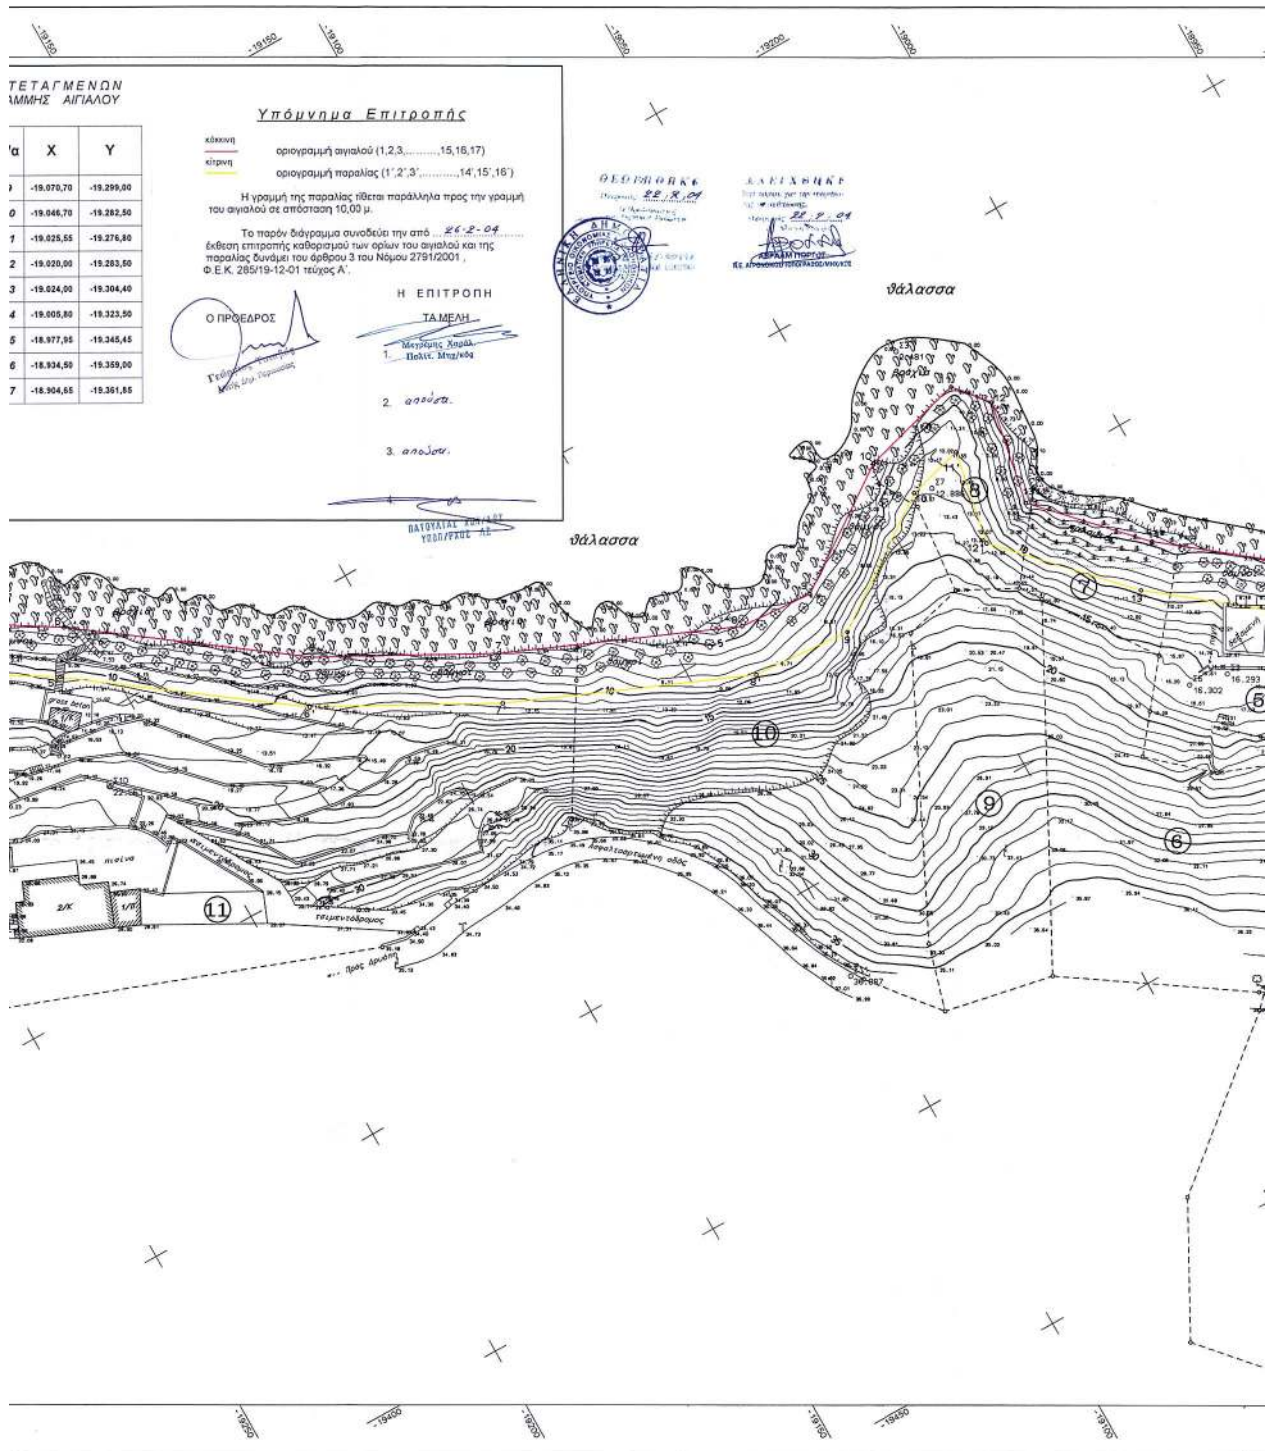

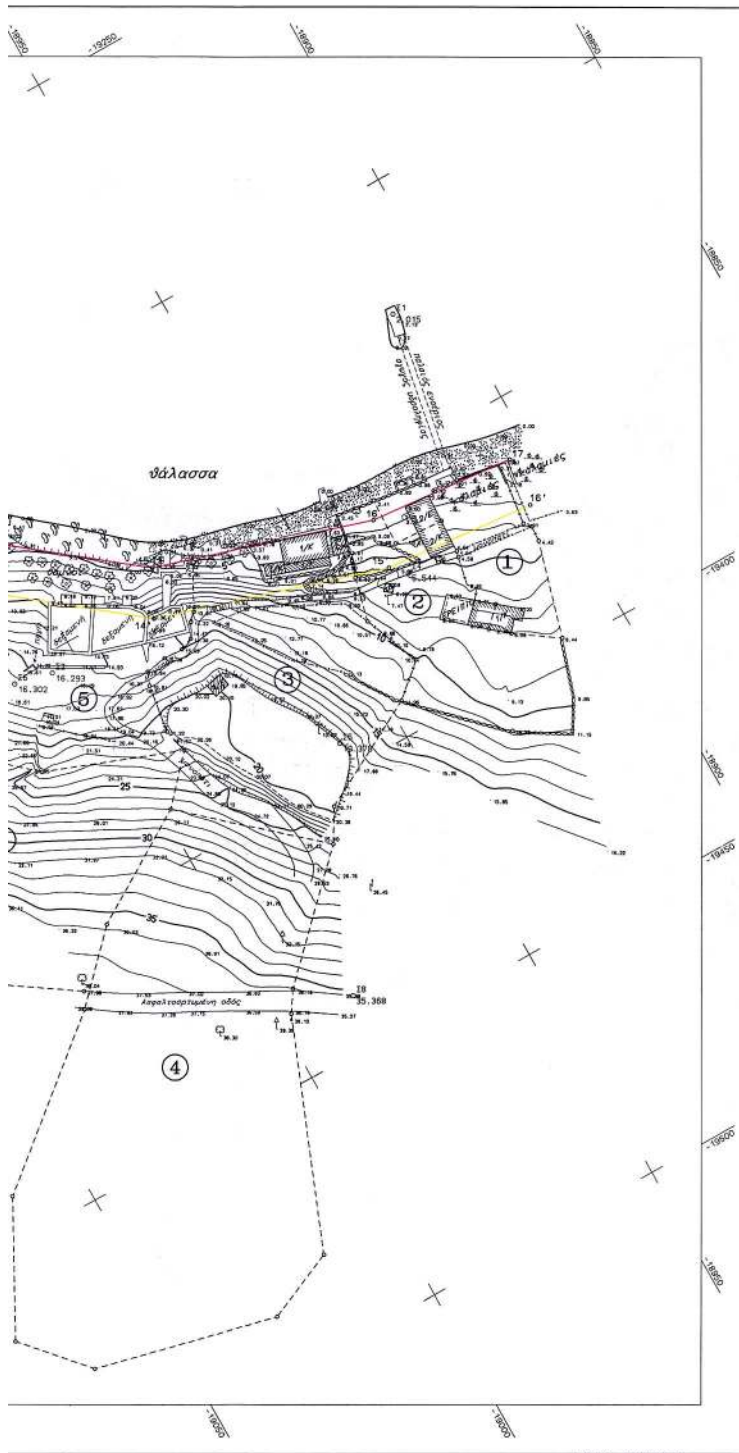

ΥΠΟΜΝΗΜΑ

ο Στάση
 --- Πόδι πρηνούς
 - - - - - Φρύδι πρηνούς
 - - - - - Συρματοπλέγμα
 - - - - - Μανδρότοιχος
 - - - - - Όριο ιδιοκτησίας
 Τ Στόλος ΟΤΕ
 ρ Αμφοκίκαδες εδάφος
 ρ Βράχια
 ρ Θάμνοι
 ρ Σηρολιθία
 ρ Στόλος ΔΕΗ
 DATUM : ΑΘΗΝΩΝ
 ΕΛΛΗΝΟΓΕΙΑΣ : BESSEL
 ΠΡΟΒΟΛΗ : HATT
 ΤΡΙΓΩΝΟΜΕΤΡΙΚΗ ΕΞΑΡΤΗΤΗ: Τ52 (ΑΚΡ. ΝΗΙΖΑΣ) - Τ35 (ΚΑΝΕΜΗ ΧΩΡΑ)
 ΥΠΟΜΕΤΡΙΚΗ ΑΚΕΤΗΡΙΑ: Τ52 (ΑΚΡ. ΝΗΙΖΑΣ)
 ΜΕΘΩΣ ΑΠΟΤΥΠΩΣΗΣ: ΤΑΧΥΜΕΤΡΙΚΗ

ΣΥΝΤΕΤΑΓΜΕΝΕΣ ΣΤΑΣΕΙΣ - ΤΡΙΓΩΝΟΜΕΤΡΙΚΩΝ

A/A	X(m)	Y(m)	H(m)
Σ1	-18910.7003	-19324.9765	2.015
Σ2	-19005.6656	-19353.9751	16.293
Σ3	-19051.6174	-19265.2307	2.481
Σ4	-18933.4990	-19371.6239	5.544
Σ5	-18962.3133	-19394.4976	19.378
Σ6	-19013.3484	-19352.1686	16.302
Σ7	-19038.8977	-19252.6198	12.886
Σ8	-18984.7389	-19439.7750	35.368
Σ9	-19204.4465	-19225.8304	3.367
Σ10	-19211.8304	-19263.5828	22.551
Σ11	-19101.2030	-19369.5025	36.887

T35	-12710.1200	-15327.6500	305.360
(ΚΑΝΕΜΗ ΧΩΡΑ)			
T52	-19811.9300	-18425.4950	27.450
(ΑΚΡ. ΝΗΙΖΑΣ)			


ΚΤΗΜΑΤΟΛΟΓΙΚΟΣ ΠΙΝΑΚΑΣ

A/A ΤΕΜΑΧΙΟΥ	ΟΝΟΜΑΤΕΓΓΡΗΜΟ	ΙΔΙΟΚΤΗΤΗ
(1)	ΒΑΣΙΛΕΙΟΣ ΛΙΩΣΗΣ	
(2)	ΚΑΡΟΛΟΜΟΙ ΚΥΡΙΑΚΟΥ ΠΑΠΑΜΑΤΘΑΙΟΥ	
(3)	ΓΕΩΡΓΙΟΣ ΑΝΤΩΝΙΟΥ	
(4)	CLAUS & RITA PETER	
(5)	CUDRIN & TILMANN LASSERNIG	
	ΣΑΝΗ ΠΑΠΑΜΑΤΘΑΙΟΥ	
	ΓΕΩΡΓΙΟΣ ΜΥΛΟΠΟΥΛΟΣ	
	ΓΕΩΡΓΙΟΣ & ΙΩΑΝΝΗΣ ΑΝΤΩΝΙΟΥ	
	ΣΩΤΗΡΙΟΣ ΜΑΝΙΑΤΗΣ	
(6)	ΕΛΕΝΗ ΜΙΛΑΚΗ	
(7)	ΓΕΩΡΓΙΟΣ & ΙΩΑΝΝΗΣ ΑΝΤΩΝΙΟΥ	
(8)	ΣΩΤΗΡΙΟΣ ΜΑΝΙΑΤΗΣ	
(9)	ΑΓΓΕΛΙΚΗ ΛΙΩΣΗΣ	
(10)	ΣΑΝΗ ΠΑΠΑΜΑΤΘΑΙΟΥ	
(11)&(13)	ΜΥΡΤΟ ΠΑΛΑΔΑΚΗ	
(12)	ΓΕΩΡΓΙΟΣ ΛΙΩΣΗΣ	
(14)	ΚΑΡΟΛΟΜΟΙ ΑΒΑΝΑΣΙΟΥ ΜΟΥΓΙΟΥ	

Ο ΣΥΝΤΑΞΑΣ ΠΡΩΤΟΝΟΜΟΣ

ΚΩΝΙΝΟΣ Α. ΚΑΡΑΓΙΑΝΝΗΣ
 ΔΙΠΛΩΜ. ΤΟΠΟΓΡΑΦΟΣ-ΜΕΤΑΝΙΚΟΣ
 ΠΟΛΥΤΕΧΝΙΚΗΣ ΣΧΟΛΗΣ Α.Π.Θ.
 ΜΕΛΟΣ Τ.Ε.Ε. ΑΡ. ΜΗΤΡΩΟΥ Α.Μ.Σ.Ε.
 ΓΑΛΑΤΑΣ ΤΡΙΩΣΤΕΛΙΑΣ-ΤΗΛ. 2296025214

ΑΠΟΣΤΑΣΗ 9.Χ. 1:50000 (ΜΕΘΑΝΑ)

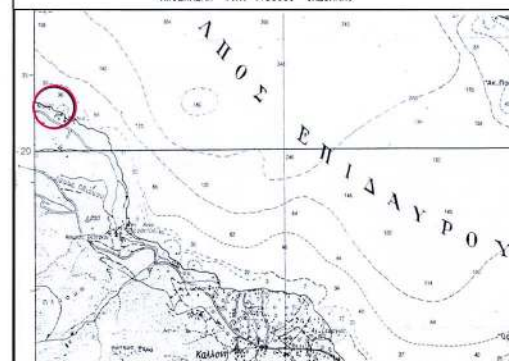

Τεχνικό Γραφείο Μελετών Κ.Α. ΚΑΡΑΓΙΑΝΝΗΣ-Ι.Δ. ΧΟΥΝΤΑΣ-Κ.Χ. ΚΑΡΔΑΡΑΣ Γαλιεός Τριωνύσιος - τηλ.2296025214 fax.2296023745 Τ.Ε. 18020		κλίμακα 1:500
όραμα	ΤΟΠΟΓΡΑΦΙΚΟ - ΚΑΤΑΣΤΡΟΦΙΚΟ ΔΙΑΓΡΑΜΜΑ	ισοδιάσταση 1.00
έργο	ΧΑΡΑΞΗ ΟΡΙΟΓΡΑΦΗΣ ΑΙΓΙΑΔΟΥ - ΠΑΡΑΛΙΑΣ	αρ. σχεδίου ΑΙΓ-1
όραση	"ΜΥΛΟΣ" Οικ. ΔΡΥΤΗΣ ΔΗΜΟΥ ΤΡΙΩΣΤΕΛΙΑΣ	
εργοδότης	CLAUS & RITA PETER - CUDRIN & TILMANN LASSERNIG	
ΗΜΕΡΟΜΗΝΙΑ	ΙΟΥΛΙΟΣ 2003	υπογραφή

Αριθ. 3402

(2)

Αλλαγή χρήσης τμήματος του υπ' αρ. 2366 τεμαχίου της συμπληρωματικής διανομής έτους 1964, αγροκτήματος Ευρωπού Ν. Κιλκίς, υπό τα στοιχεία Α, Β, Γ, Δ, Ε, Ζ, Η, Θ, Ι, Κ, Λ, Μ, Ν, Ξ, Ο, Π, Ρ, Σ, Τ, Α.

Ο ΝΟΜΑΡΧΗΣ ΚΙΛΚΙΣ

Έχοντας υπόψη:

- Την § 1 του άρθρου 3 του Ν. 1512/1985 «Περί αλλαγής χρήσεως-εκποιήσεων δημοσίων, δημοτικών ή Κοινοτικών εκτάσεων».

- Την τήρηση των προϋποθέσεων, όπως αυτές εκφράζονται στα υπ' αρ. κάτωθι έγγραφα:

1. Την υπ' αρ. 58/2004 απόφαση του Δημοτικού Συμβουλίου Ευρωπού.

2. Το υπ' αρ. 1538/07.09.2004 έγγραφο της Δ/σης Δασών Κιλκίς.

3. Το υπ' αρ. 1864/02.08.2004 έγγραφο της Δ/σης Υγείας - Πρόνοιας Κιλκίς.

4. Το υπ' αρ. 2320/28.07.2004 έγγραφο της Δ/σης Πολεοδομίας Κιλκίς.

5. Την υπ' αρ. 6350/20.11.2003 Απόφαση του Γ.Γ. Περιφέρειας Κεντρικής Μακεδονίας που αφορά: «Έγκριση Περιβαλλοντικών Όρων του έργου εγκατάστασης επεξεργασίας λυμάτων και του συλλεκτήριου αγωγού λυμάτων, στο με αρ. 2366 τεμάχιο αναδασμού, με την μέθοδο των τεχνικών υγροτόπων, δυναμικότητας 2700 ι.κ. για το 2023, του οικισμού Ευρωπού, Δήμου Ευρωπού Ν. Κιλκίς»

6. Το υπ' αρ. Φ.9.2/5269/8.7.2004 έγγραφο του ΕΟΤ Θεσσαλονίκης.

7. Το υπ' αρ. 7958/29.7.2004 έγγραφο της ΙΣΤ εφορείας Προϊστορικών και Κλασικών Αρχαιοτήτων.

8. Το υπ' αρ. 3624/6.8.2004 έγγραφο της 9ης εφορείας Βυζαντινών Αρχαιοτήτων.

9. Τα υπ' αρ. 2371/09.08.2004 και υπ' αρ. 1449/9.6.2004 έγγραφα της Δ/σης Πολιτικής Γης και Τοπογραφικών Εργασιών.

- Το τοπογραφικό διάγραμμα που συνέταξε η ΤΥΔΚ Ν. Κιλκίς

- Το γεγονός ότι η παρούσα δεν απαλλάσσει τον ενδιαφερόμενο από την προσκόμιση άλλων εγκρίσεων για την έκδοση οικοδομικής αδείας.

- Τις διατάξεις του άρθρου 3 του Ν. 2218/1994 και του άρθρου 5 του Ν. 2240/1994.

- Την υπ' αρ. 326/1995 Διαπιστωτική Πράξη του Νομάρχη Κιλκίς.


- Το γεγονός ότι από το κανονιστικού χαρακτήρα σκέλος της παρούσας δεν προκαλείται δαπάνη εις βάρος του Κρατικού Προϋπολογισμού, ούτε του προϋπολογισμού του οικείου Ο.Τ.Α., αποφασίζουμε:

Την αλλαγή χρήσης του αγροτεμαχίου με στοιχεία Α, Β, Γ, Δ, Ε, Ζ, Η, Θ, Ι, Κ, Λ, Μ, Ν, Ξ, Ο, Π, Ρ, Σ, Τ, Α (τμήμα του τεμαχίου 2366 της συμπληρωματικής διανομής έτους 1964, αγροκτήματος Ευρωπού) από διαθέσιμο σε έκταση για δημιουργία των εγκαταστάσεων επεξεργασίας λυμάτων και του συλλεκτήριου αγωγού λυμάτων του οικισμού Ευρωπού (όπως φαίνεται στο συνημμένο διάγραμμα).

Η απόφαση αυτή να δημοσιευθεί στην Εφημερίδα της Κυβερνήσεως.

Κιλκίς, 12 Νοεμβρίου 2004

Ο Νομάρχης
ΕΥΑΓΓΕΛΟΣ ΜΠΑΛΑΣΚΑΣ

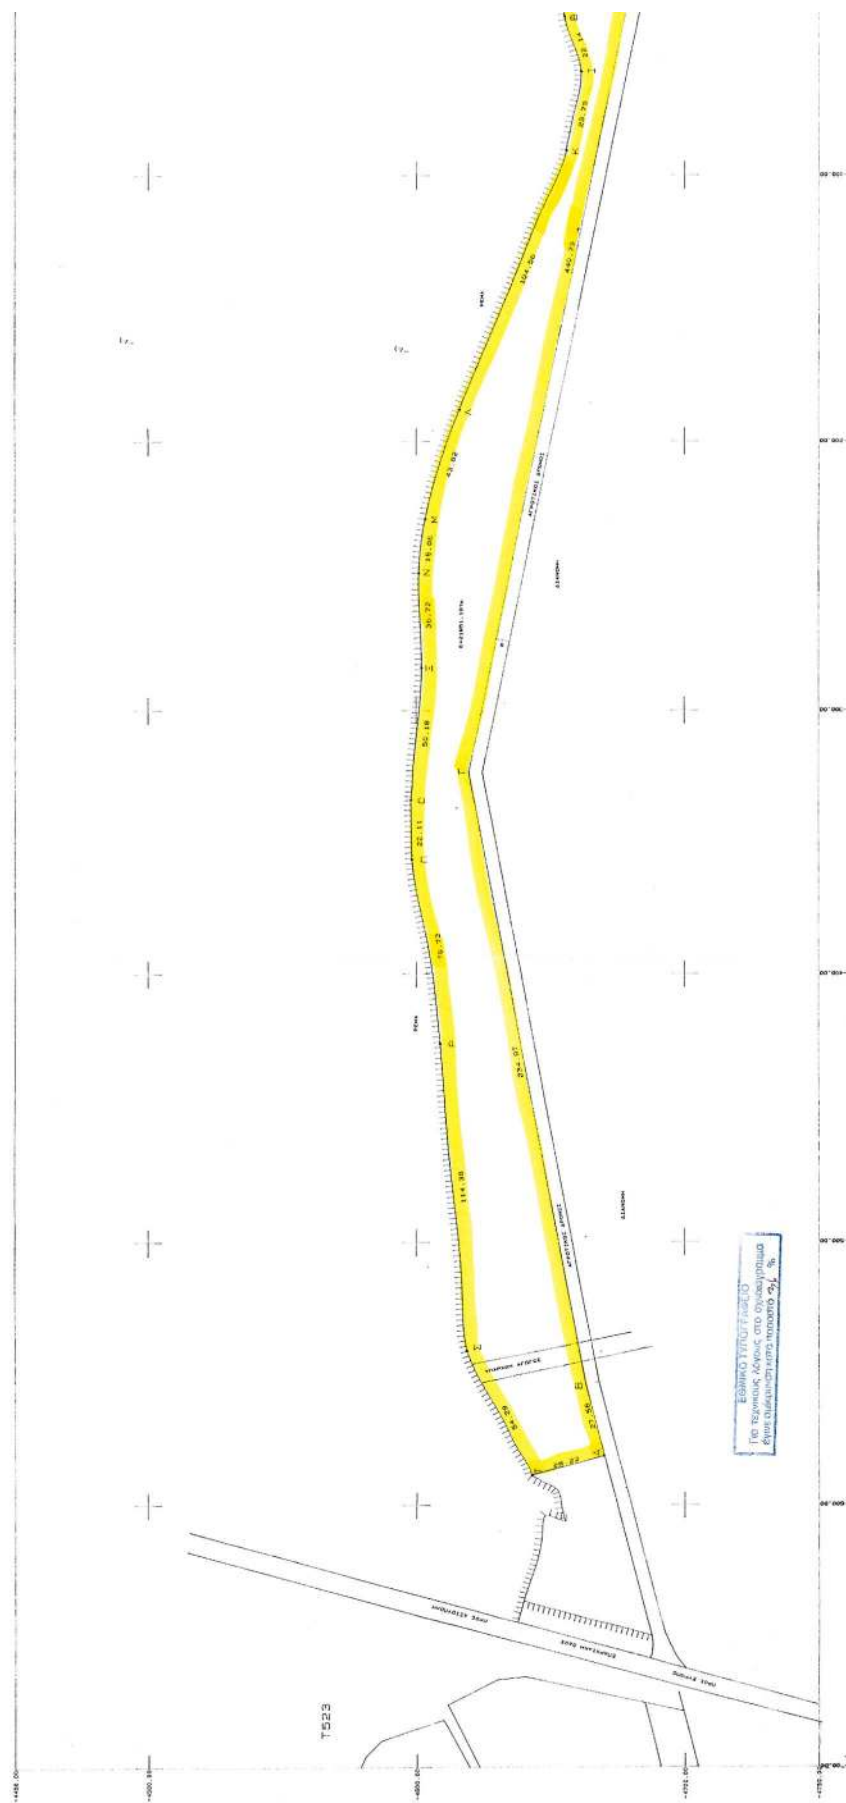

ΣΗΜΕΙΟ	ΕΠΙΧΑΛΣ ΣΥΝΤΕΤΑΜΕΝΩΝ		ΕΠΙΧΑΛΣ
	Α	Β	
Α	-554.742	-4652.808	234.27
Β	-554.510	-4652.200	234.27
Γ	-523.130	-4618.550	440.79
Δ	-503.110	-4593.150	553.23
Ε	-492.833	-4628.187	597.82
Ζ	-481.482	-4638.036	59.52
Η	-501.895	-4652.051	19.25
Θ	-481.482	-4638.036	59.52
Κ	-401.748	-4652.532	104.50
Λ	-187.404	-4618.000	43.32
Μ	-247.553	-4603.853	38.72
Ν	-247.553	-4603.853	38.72
Ξ	-247.553	-4603.853	38.72
Ο	-333.510	-4587.818	22.13
Π	-333.510	-4587.818	22.13
Ρ	-425.911	-4608.800	114.35
Σ	-539.821	-4618.511	54.25
Τ	-588.504	-4642.844	28.23



ΕΛΛΗΝΙΚΗ ΔΗΜΟΚΡΑΤΙΑ ΠΕΡΙΦΕΡΕΙΑ ΚΕΝΤΡ. ΜΑΚΕΔΟΝΙΑΣ ΤΕΧΝΙΚΗ Δ/ΣΗ ΠΕΡΙΦΕΡΕΙΑΣ Δ/ΣΗ ΤΟΠΟΓΡΑΦ. & ΔΙΟΙΚΗΣΗΣ ΝΟΜΟΣ ΚΙΛΙΚΙΑΣ ΤΜΗΜΑ ΤΥΛΚ	
ΕΞΑΓΕ ΤΗ ΜΕΘΟΔΟ ΤΕΧΝΗΤΩΝ ΥΓΡΟΤΟΠΩΝ	
ΕΡΓΟ: ΣΤΟΝ ΟΙΚΙΣΜΟ ΕΥΡΩΠΟΥ	
ΘΕΣΗ: ΕΥΡΩΠΟΣ	Ο.Τ.
ΔΗΜΟΣ: ΕΥΡΩΠΟΥ	Το παρόν συντάσσεται υπ' αριθ. 3402/04 μέτρηση Ν. 2401/94
ΜΕΛΕΤΗΤΗΣ: ΤΥΛΚ ΚΙΛΙΚΙΑΣ	ΜΕΛΕΤΗΤΗΣ: ΤΥΛΚ ΚΙΛΙΚΙΑΣ
ΘΕΜΑ ΣΧΕΔΙΟΥ: ΤΟΠΟΓΡΑΦΙΚΟ ΔΙΑΓΡΑΜΜΑ ΕΚΤΑΣΕΩΣ 21.951,10 τμ ΤΜΗΜΑ ΤΗΣ ΥΠ' ΑΡ. 2366 ΚΟΙΝΟΧΡΗΣΤΟΥ ΕΚΤΑΣΕΩΣ Σ.Δ. 1964	ΑΡΙΘΜΟΣ ΣΧΕΔΙΟΥ
ΚΑΙΜΑΚΕΣ : 1: 1000	
ΧΡΟΝΟΣ ΜΕΛΕΤΗΣ:	
ΘΕΩΡΗΘΗΚΕ Ο ΠΡΟΪΣΤΑΜΕΝΟΣ ΤΥΛΚ	Ο ΣΥΝΤΑΞΑΣ
Ε. ΜΟΥΡΑΤΟΓΛΟΥ ΠΟΛΙΤΙΚΟΣ ΜΗΧΑΝΙΚΟΣ	ΑΡΧΑΙΟΛΟΓΟΣ ΕΠΙΣΤΗΜΟΝΗΣ ΤΩΝ ΜΕΤΕΩΡΩΝ