



04011340312040016



10347

ΕΦΗΜΕΡΙΣ ΤΗΣ ΚΥΒΕΡΝΗΣΕΩΣ

ΤΗΣ ΕΛΛΗΝΙΚΗΣ ΔΗΜΟΚΡΑΤΙΑΣ

ΤΕΥΧΟΣ ΤΕΤΑΡΤΟ

Αρ. Φύλλου 1134

3 Δεκεμβρίου 2004

ΑΠΟΦΑΣΕΙΣ

Αριθ. οικ. 7310/Φ.αιγ.-παρ.

Καθορισμός των ορίων αιγιαλού στη θέση «Αγ. Ιωάννης Θεολόγος» Δήμου Μαλεσίνας Ν. Φθιώτιδας.

Ο ΓΕΝΙΚΟΣ ΓΡΑΜΜΑΤΕΑΣ ΠΕΡΙΦΕΡΕΙΑΣ
ΣΤΕΡΕΑΣ ΕΛΛΑΔΑΣ

Έχοντας υπ' όψιν:

1. Τις διατάξεις του Ν. 2971/2001 (ΦΕΚ 285 τ. Α'/19.2.2001) «Περί αιγιαλού και παραλίας».

2. Τις διατάξεις του Ν.Δ. 439/1970 «περί συμπληρώσεως των διατάξεων περί αιγιαλού».

3. Τις διατάξεις του Ν. 3200/1955 «περί διοικητικής αποκέντρωσης», όπως τροποποιήθηκαν και ισχύουν σήμερα με τα Ν.Δ. 532/1970, Β.Δ. 704/1970, Β.Δ. 705/1970, Β.Δ. 192/1972, Π.Δ. 71/1984, Π.Δ. 347/1986, Ν.2026/1992 και Π.Δ. 97/1993.

4. Τη διάταξη του άρθρου 46 παρ. 21 του Ν 3220/2004 (ΦΕΚ 15 τ.Α'/28.1.2004) δυνάμει της οποίας από 10.4.2004 αρμοδιότητες του Υπουργού Οικονομίας και Οικονομικών οι οποίες ανήκαν ή είχαν μεταβιβασθεί στους Νομάρχες μέχρι την έναρξη λειτουργίας των Νομαρχιακών Αυτοδιοικήσεων και αφορούν θέματα των Υπηρεσιών του Υπουργείου Οικονομίας και Οικονομικών, που εξαιρέθηκαν από την κατάργηση με τις διατάξεις της παραγράφου 2 του άρθρου 39 του Ν.2218/1994, περιέρχονται στον Γενικό Γραμματέα της Περιφέρειας, σε συνδυασμό με την υπ' αριθμ. 2434/27.5.2004 απόφαση Γεν. Γραμματέα Περιφέρειας Στερεάς Ελλάδος στην οποία ορίζεται η ΔΔΕ/ΠΣΕ αρμόδια για την επικύρωση των ορίων αιγιαλού και παραλίας.

5. Την από 3.3.2004 έκθεση της κατά το άρθρο 3 του Ν.2971/2001 αρμόδιας Επιτροπής καθορισμού των ορίων αιγιαλού και παραλίας στη θέση «Αγ. Ιωάννης Θεολόγος», Δήμου Μαλεσίνας, Ν. Φθιώτιδας.

6. Το από το Νοέμβριο 2003 τοπογραφικό διάγραμμα της παραπάνω περιοχής, που συντάχθηκε σε τρεις (3) πινακίδες με κλίμακα 1: 500 από τον Τοπογράφο Μηχανικό Αστέριο Ι. Γκάνα, το οποίο ελέγχθηκε για την ακρίβεια της αποτύπωσης τις 16.2.2004 από τον Βαγγέλη Κακκαβή, Πολ. Μηχανικό της Τ.Υ.Δ.Κ. Ν. Φθιώτιδας και θεωρήθηκε την ίδια ημερομηνία από τον Παναγιώτη Ευμορφόπουλο, Πολ. Μηχανικό Προϊστάμενο της Τ.Υ.Δ.Κ. Ν. Φθιώτιδας,

όπως ορίζουν οι διατάξεις του άρθρου 4 παρ.2 του Ν.2971/2001 και συνοδεύει την έκθεση της προαναφερόμενης επιτροπής

7. Το υπ' αριθμ. Φ.544.5/580/04/Σ.844/10.6.2004 έγγραφο του Γενικού Επιτελείου Ναυτικού το οποίο συμφωνεί με τα καθορισθέντα από την Επιτροπή όρια αιγιαλού.

8. Το υπ' αριθμ. Φ.121/2191/12.10.2004 έγγραφο της Κτηματικής Υπηρεσίας Ν. Φθιώτιδας, αποφασίζει:

Επικυρώνει την από 3.3.2004 έκθεση της κατά το άρθρο 3 του Ν.2971/2001 αρμόδιας Επιτροπής καθορισμού των ορίων αιγιαλού και παραλίας στην «Αγ. Ιωάννης Θεολόγος», Δήμου Μαλεσίνας, Ν. Φθιώτιδας και το από Νοεμβρίου 2003 τοπογραφικό διάγραμμα της παραπάνω περιοχής, που συντάχθηκε σε τρεις (3) πινακίδες με κλίμακα 1:500 από τον Τοπογράφο Μηχανικό Αστέριο Ι. Γκάνα, το οποίο ελέγχθηκε για την ακρίβεια της αποτύπωσης της 16.2.2004 από τον Βαγγέλη Κακκαβή, Πολ. Μηχανικό της Τ.Υ.Δ.Κ. Ν. Φθιώτιδας και θεωρήθηκε την ίδια ημερομηνία από τον Παναγιώτη Ευμορφόπουλο, Πολ. Μηχανικό Προϊστάμενο της Τ.Υ.Δ.Κ. Ν. Φθιώτιδας, όπως ορίζουν οι διατάξεις του άρθρου 4 παρ.2 του Ν.2971/2001.

Στο παραπάνω τοπογραφικό διάγραμμα, καθορίστηκε η οριογραμμή του αιγιαλού με κόκκινη συνεχή πολυγωνική γραμμή, με στοιχεία 10, 11, 12, 13,..., 29, 30, 31 της οποίας οι κορυφές εξασφαλίζονται με τις συντεταγμένες τους στο Κρατικό Τριγωνομετρικό Δίκτυο. Η οριογραμμή της παραλίας καθορίστηκε για την εξυπηρέτηση των σκοπών του άρθρου 1 παρ.2 του Ν.2971/2001 με κίτρινη συνεχή πολυγωνική γραμμή με στοιχεία 10', 11', 12', 13', 1'', 2'', ..., 10'', 11'', 25', 26', ..., 30', 31' της οποίας οι κορυφές εξασφαλίζονται με τις συντεταγμένες τους στο Κρατικό Τριγωνομετρικό Δίκτυο.

Η οριογραμμή του παλαιού αιγιαλού καθορίστηκε με μπλε συνεχή γραμμή με στοιχεία 13, 1'', 2'', 3'', ..., 10'', 11'', ..., 28 της οποίας οι κορυφές εξασφαλίζονται με τις συντεταγμένες τους στο Κρατικό Τριγωνομετρικό Δίκτυο. Δεν υπάρχουν κτίσματα στη ζώνη παραλίας.

Η παρούσα απόφαση μαζί με την έκθεση της Επιτροπής και το τοπογραφικό διάγραμμα να δημοσιευθούν στην Εφημερίδα της Κυβερνήσεως.

Λαμία, 17 Νοεμβρίου 2004

Ο Γενικός Γραμματέας Περιφέρειας
ΚΩΝΣΤΑΝΤΙΝΟΣ ΕΞΑΡΧΟΣ

ΕΚΘΕΣΗ ΕΠΙΤΡΟΠΗΣ ΚΑΘΟΡΙΣΜΟΥ ΟΡΙΩΝ ΑΙΓΙΑΛΟΥ ΚΑΙ ΠΑΡΑΛΙΑΣ (Ν. 2971/2001)

Για τον καθορισμό των ορίων του αιγιαλού και της παραλίας στη θέση «Αγ. Ιωάννης Θεολόγος» Δήμου Μαλεσίνας Ν. Φθιώτιδας με ενδιαφερόμενο το Δήμο Μαλεσίνας, όπου πήγαμε σήμερα 3.3.2004, ημέρα Τετάρτη οι υπογεγραμμένοι:

1. Τσιγκόλης Φώτιος, Εφοριακός ΠΕ/Α Προϊστάμενος Κτηματικής Υπηρεσίας Νομού Φθιώτιδας, Πρόεδρος της Επιτροπής

2. Στρωματιάς Γεώργιος, Τοπογράφος Μηχανικός της Κτηματικής Υπηρεσίας Νομού Φθιώτιδας

3. Ανεστόπουλος Ιωάννης, Ανθ/πλοίαρχος Λ.Σ. Λιμενάρχης Υπολιμεναρχείου Σκάλας Αταλάντης

4. Φούντα Ξανθή, Αρχιτέκτων Μηχανικός. Προϊσταμένη Δ/σεως Χωροταξίας Περιβάλλοντος Νομαρχιακής Αυτοδιοίκησης Φθιώτιδας

Το 5ο μέλος (Προϊστάμενος κ.λ.π. Δ/σεως Περιβ. και Χωροταξίας Περιφ. Στερεάς Ελλάδας) καίτοι εκλήθη νομίμως δεν προσήλθε,

που αποτελούμε την Επιτροπή του άρθρου 3 του Ν.2971/2001 (ΦΕΚ285/19.12.2001/τεύχ. Α), όπως αυτή συγκροτήθηκε με την υπ' αριθμ. 579/26.2.2003 απόφαση Προϊστ. Οικ/κης Επιθεώρησης Στερεάς Ελλάδας και συγκλήθηκε με την υπ' αριθμ. Φ. 121/303/25.2.2004 πρόσκληση του Προέδρου της, έχοντας δε υπ' όψιν:

1. Το υπ' αριθμ. πρωτ. 2242/17.2.2004 έγγραφο της Τ.Υ.Δ.Κ. Ν. Φθιώτιδας που ζητείται ο καθορισμός των ορίων του αιγιαλού και παραλίας στην παραπάνω περιοχή.

2. Τα από Νοεμβρίου 2003 τρία (3) τοπογραφικά και υψομετρικά διαγράμματα με κλίμακα 1:500 του Τοπογράφου Μηχανικού Αστερίου Ι. Γκανά, που ελέγχθηκαν την 16.2.2004 για την ακρίβεια της αποτύπωσης από τον Πολιτικό Μηχανικό Βαγγέλη Κακκαβή και θεωρήθηκαν την 16.2.2004 από τον Διευθυντή Τεχνικών Υπηρεσιών Δήμων και Κοινοτήτων Ν. Φθιώτιδας, Πολιτικό Μηχανικό Παναγιώτη Ευμορφόπουλο, όπως ορίζει το άρθρο 4 του Ν. 2971/2001.

3. Τις διατάξεις του Ν.2971/2001 (ΦΕΚ 285/ 19.12.2001/ τεύχος Α) «περί αιγιαλού-παραλίας και άλλες διατάξεις».

4. Τον φάκελλο του προς βορράν καθορισμού οριογραμμών αιγιαλού και παραλίας που επικυρώθηκε με την υπ' αριθμ. 1106570/10902/Β0010/10.12.201 απόφαση Υπ. Οικ. (ΦΕΚ 1128/31.12.2001/τεύχ. Δ).

5. Τον φάκελλο παλαιότερου μη επικυρωθέντος καθορισμού στην εξεταζόμενη περιοχή και το Φ. 187.2/32/85/25.1.1985 έγγραφο του ΓΕΝ/Α2/ΙΥ.

6. Τα στοιχεία καθορισμού αιγιαλού και παραλίας που προβλέπονται από το άρθρο 9 του Ν.2971/2001 και ειδικότερα:

α. Τη γεωμορφολογία του εδάφους για την οποία αναλυτικά αναφέρεται ότι είναι γαιώδες στο περισσότερο τμήμα, αλλά στο μεν νότιο άκρο της εξεταζόμενης περιοχής είναι βραχώδες στο δε βόρειο τμήμα υπάρχουν επί βραχώδους υποβάθρου τα ερείπια της ακροπόλεως-λιμανίου ΑΛΩΝ (τείχη που συνεχίζονται και μέσα στη θάλασσα - θεμέλια τειχών κ.λ.π.)

Στο μεγαλύτερο τμήμα της εξεταζόμενης περιοχής έχει κατασκευασθεί από χρόνια κρηπιδότοιχος στον αβαθή αιγιαλό και έχουν κατασκευασθεί επί των προσχώσεων πεζοδρόμια μεγάλου πλάτους, έχουν γίνει δενδροφυτεύσεις κ.λ.π.

Στην περιοχή δεν εκβάλλουν ποτάμια, χείμαρροι, σούδες κ.λ.π. Της ακτής συνεχονται πεδινές εκτάσεις με έδαφος γαιώδες επιφανειακά αλλά σε μικρό βάθος είναι βραχώδες.

Το πλείστο της εξεταζόμενης περιοχής είναι εντός οικισμού πλην του αρχαιολογικού χώρου της ακροπόλεως των ΑΛΩΝ, με πυκνή δόμηση, η δε χρήση είναι κατοικίας, τουριστική ανάμικτα (υπάρχουν ξενοδοχεία, καταστήματα, ταβέρνες, κατοικίες κ.λ.π.).

β. Στην εξεταζόμενη περιοχή δεν υπάρχουν παράκτιο φυσικοί πόροι.

γ. Η περιοχή συνήθως δεν προσβάλλεται από ισχυρούς ανέμους διότι είναι κλειστός κόλπος και απέναντι σε απόσταση 6-9 χλμ είναι οι νήσοι Γαίδαρος και Αταλάντη και οι ακτές της Αταλάντης

δ. Ο πυθμένας είναι το πλείστον αμμόδης με μικρά βάρη κοντά στην ακτή αλλά στα άκρα της εξεταζόμενης περιοχής είναι βραχώδης με μικρά βάρη.

ε. Ο τομέας ανάπτυξης του κυματισμού είναι από 6 έως 15 χλμ και δεν επηρεάζει σημαντικά την ακτή αφ ενός λόγω των μικρών βαθών κοντά στην ακτή, αφ' ετέρου της οροσειράς του Χλωμού όρους της Αταλάντης. Υπάρχει παλίρροια (επάλαξη περίπου 1,50 μ).

στ. Στο μεγαλύτερο μέρος της εξεταζόμενης περιοχής υπάρχει κρηπιδότοιχος με φαρδύ πεζοδρόμιο από την πλευρά της θάλασσας επί του οποίου υπάρχουν σκιάδες, δενδροφυτεύσεις, παιδική χαρά, κ.λ.π. Έχει εκδοθεί η Φ.542/167/1990/8.5.1990 σύμφωνος γνώμη του ΓΕΝ/Α2/ΙΥβ, για την κατασκευή κρηπιδότοιχου και η υπ' αριθμ. 4399/20.4.1992/απόφαση Νομάρχη Φθιώτιδας (ΔΟΥ Αταλάντης). Σε όλη την περιοχή υπάρχει ασφαλτ. παραλιακός δρόμος.

ζ. Όλη η εξεταζόμενη περιοχή (πλην του αρχαιολογικού χώρου ΑΛΩΝ) περιλαμβάνεται στα όρια του οικισμού που εγκρίθηκαν με την υπ' αριθμ. 6858/14.10.1988 απόφαση Νομ. Φθιώτιδας όπως τροποποιήθηκε με την 7547/6.10.1989 απόφαση που δημοσιεύθηκε στο ΦΕΚ 669/25.10.1989/τεύχ.Δ'.

η. Δεν υπάρχουν καταγεγραμμένα δημόσια κτήματα στην περιοχή πλην του αρχαιολογικού χώρου 10 περίπου στρεμμάτων και των κοινοχρήστων δρόμων-πεζοδρομίων κ.λ.π.

θ. Η περιοχή έχει ενταχθεί στο Εθν.Κτηματολόγιο (2ο πρόγραμμα).

ι. Δεν υπάρχουν ευπαθή οικοσυστήματα στην περιοχή, ούτε προστατευόμενες περιοχές (εκτός του περιφραγμένου αρχαιολογικού χώρου επιφάνειας 10 περίπου στρεμμάτων), αποφασίζουμε:

1. Καθορίζουμε επί των ανωτέρω τριών (3) τοπογραφικών διαγραμμάτων:

α) Την οριογραμμή του αιγιαλού με κόκκινη συνεχή πολυγωνική γραμμή με στοιχεία 10, 11, 12, 13, ..., 29, 30, 31 της οποίας οι κορυφές εξασφαλίζονται από συντεταγμένες προβολής HATT σύμφωνα με τον κατωτέρω πίνακα.

β) Την οριογραμμή της παραλίας με κίτρινη συνεχή πολυγωνική γραμμή με στοιχεία 10'', 11'', 12'', 13'', 1'', 2'', ..., 10'', 11'', 25', 26', ..., 30', 31' της οποίας οι κορυφές εξασφαλίζονται από συντεταγμένες προβολής HATT σύμφωνα με τον κατωτέρω πίνακα.

γ) Την οριογραμμή του παλαιού αιγιαλού με κυανή συνεχή πολυγωνική γραμμή με στοιχεία 13, 1'', 2'', 3'', ..., 10'', 11'', 28 της οποίας οι κορυφές εξασφαλίζονται από συντεταγμένες προβολής HAΤΤ σύμφωνα με τον κατωτέρω πίνακα.

2. Καθορίζεται ζώνη παραλίας πλάτους από 10 έως 35,5 μ. για να μπορεί να γίνει παραλιακός δρόμος διπλής κυκλοφορίας με πεζοδρόμια για την σωστή αντιμετώπιση του κυκλοφοριακού προβλήματος στο Δημ. Διαμέρισμα, αφού σήμερα ένας μεγάλος αριθμός οικοπέδων (ακόμη και του ΟΣΜΑΕΣ) έχουν πρόσβαση στον υπάρχοντα παραλιακό δρόμο. Όπου η ζώνη της παραλίας έχει πλάτος άνω των 10 μ. απλώς καλύπτει την υφιστάμενη παραλιακή οδό και γενικώς ήδη διαμορφωμένους κοινόχρηστους χώρους, χωρίς να περιλαμβάνει τμήματα ιδιοκτησιών ιδιωτών.

3. Δεν υπάρχουν κτίσματα (οικοδομές) στη ζώνη της παραλίας.

4. Αποφαίνεται ότι υπάρχει παλαιός αιγιαλός στο μεγαλύτερο τμήμα της εξεταζόμενης περιοχής που σχηματίστηκε μετά την κατασκευή του παραλιακού δρόμου, των επιχώσεων των κρηπιδοτοίχων κ.λ.π., όπως προκύπτει και από τη σύγκριση των παλαιότερων διγραμμάτων του φακέλλου.

Δεν υπάρχει παλαιός αιγιαλός στο τμήμα του αρχαιολογικού χώρου των οχυρώσεων όπου απαγορεύεται οποιαδήποτε εργασία σύμφωνα με το υπ' αριθμ. πρωτ. 1197/30.6.1988 έγγραφο ΙΔλ Εφ. Προϊστ. και Κλασ. Αρχ/των.

ΠΙΝΑΚΑΣ ΣΥΝΤΕΤΑΓΜΕΝΩΝ ΚΟΡΥΦΩΝ
ΑΙΓΙΑΛΟΥ-ΠΑΡΑΛΙΑΣ-ΠΑΛΑΙΟΥ ΑΙΓΙΑΛΟΥ

Α/Α	Χ	Ψ	Α/Α	Χ	Ψ
10	+19199,00	-10218,80	10'	+19208,10	-10214,80
11	+19227,30	-10288,00	11'	+19235,70	-10281,00
12	+19311,00	-10333,20	12'	+19319,20	-10326,70
13	+19326,50	-10373,50	13'	+19335,20	-10367,00
14	+19368,00	-10402,50	1''	+19348,20	-10376,50
15	+19405,80	-10408,00	2''	+19427,50	-10388,00
16	+19440,50	-10419,60	3''	+19458,50	-10405,20
17	+19498,60	-10473,50	4''	+19521,00	-10462,20
18	+19526,20	-10520,70	5''	+19546,80	-10516,30
19	+19539,60	-10695,20	6''	+19565,00	-10562,50
20	+19528,00	-10749,50	7''	+19553,50	-10707,00
21	+19506,80	-10811,00	8''	+19533,30	-10789,00
22	+19483,30	-10872,90	9''	+19468,50	-10962,00
23	+19475,40	-10900,00	10''	+19311,00	-11247,00
24	+19450,70	-10967,00	11''	+19300,00	-11258,00
25	+19418,70	-11050,00	25'	+19428,50	-11054,80
26	+19333,50	-11200,00	26'	+19342,00	-11205,00
27	+19299,80	-11254,50	27'	+19306,80	-11262,50
28	+19258,00	-11272,20	28'	+19261,50	-11281,20
29	+19168,00	-11309,60	29'	+19169,00	-11319,60
30	+19134,00	-11309,70	30'	+19133,70	-11319,70
31	+19097,00	-11298,20	31'	+19094,00	-11307,70


Η Επιτροπή



Ο Πρόεδρος


ΦΩΤΗΣ ΤΣΙΓΚΟΛΗΣ


Τα Μέλη

Γ. ΣΤΡΩΜΑΤΙΑΣ, ΞΑΝΘΗ ΦΟΥΝΤΑ, ΙΩ. ΑΝΕΣΤΟΠΟΥΛΟΣ

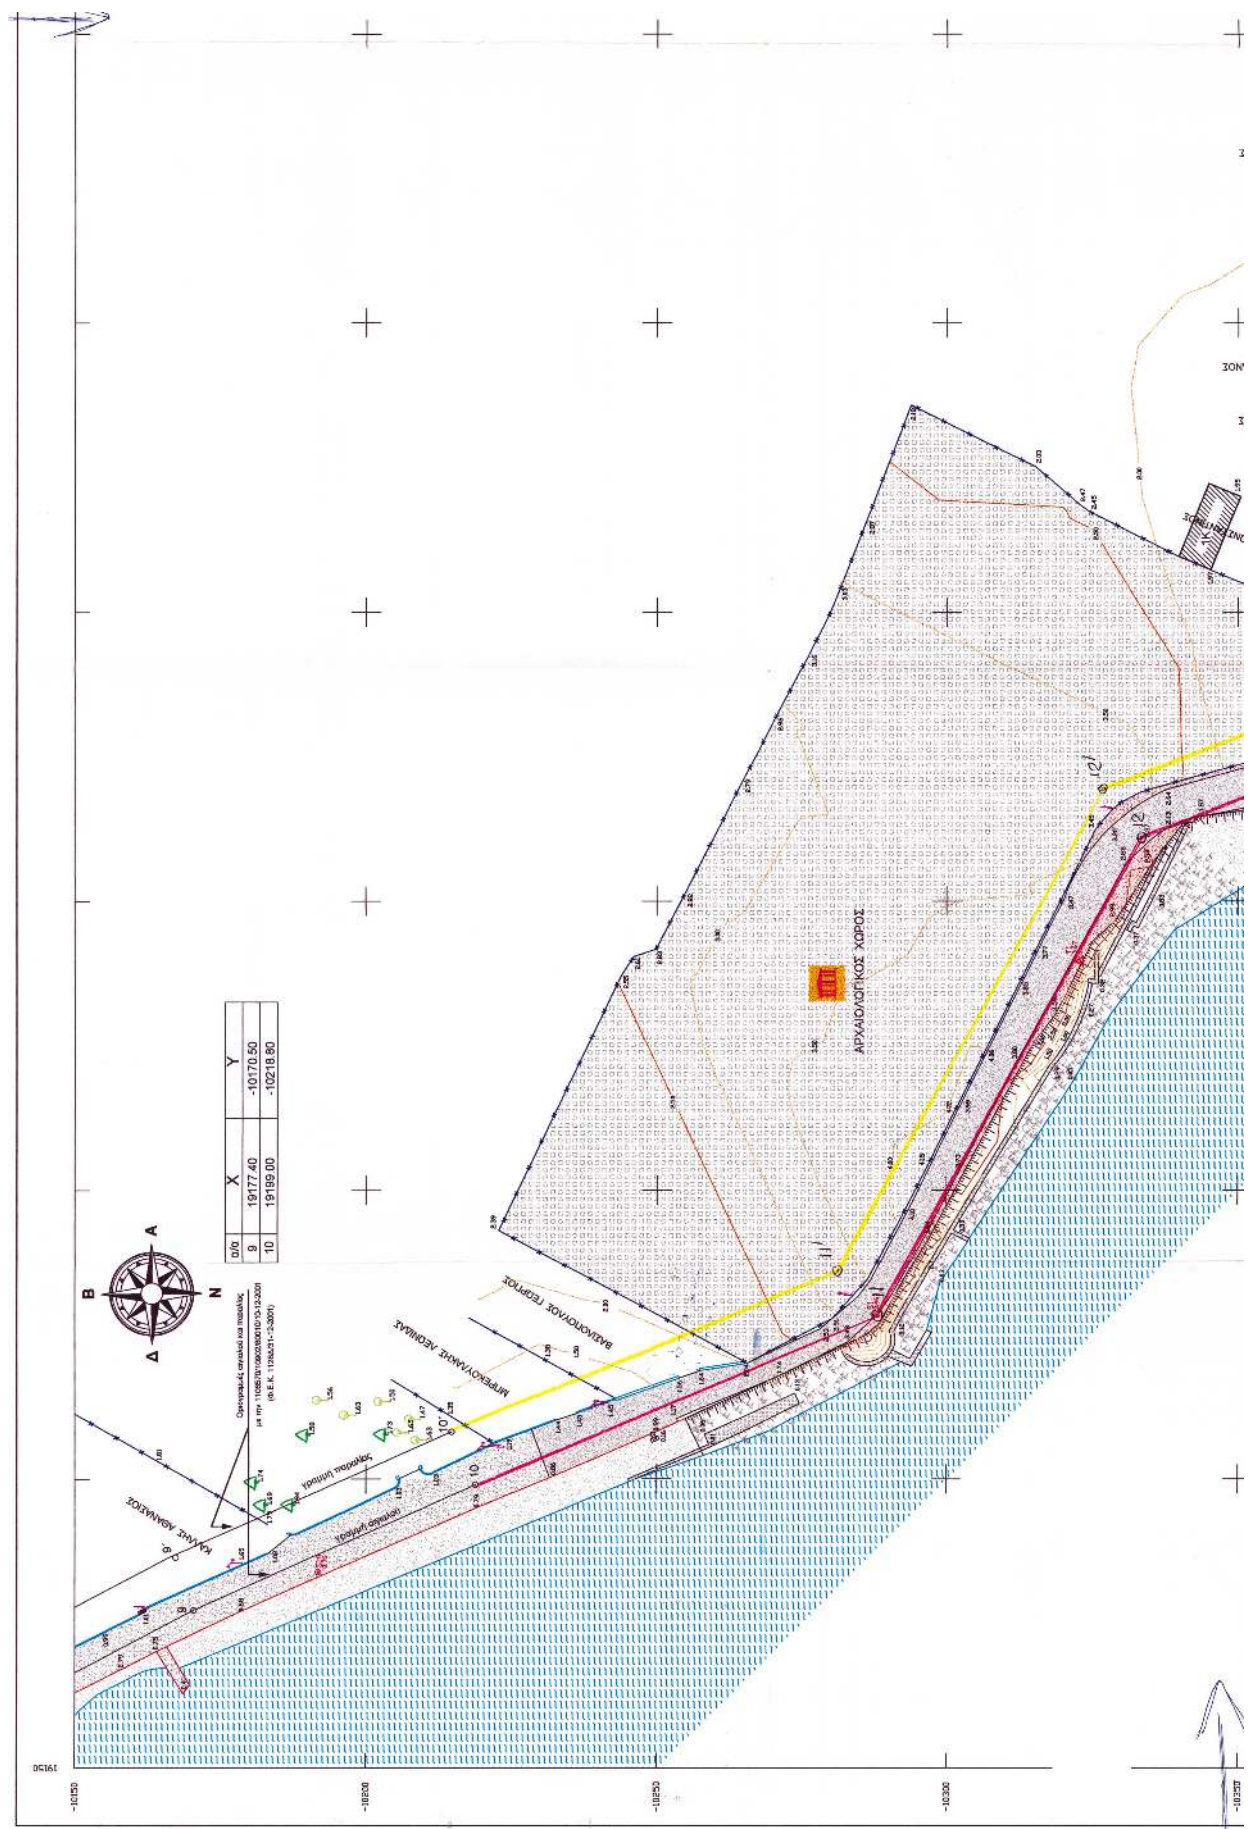


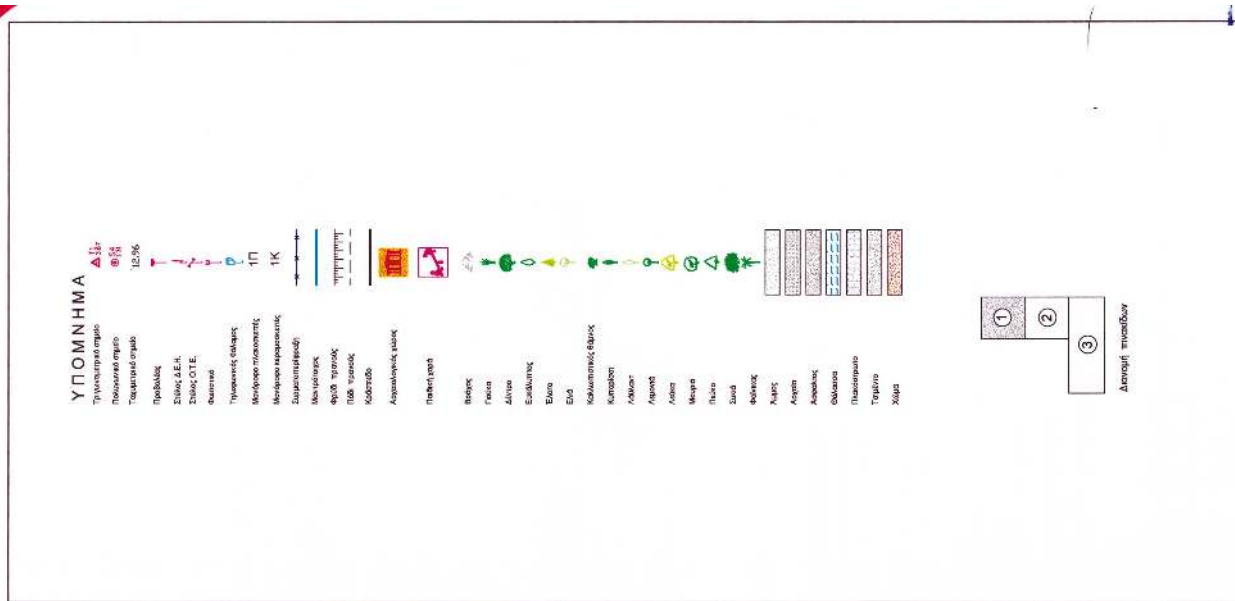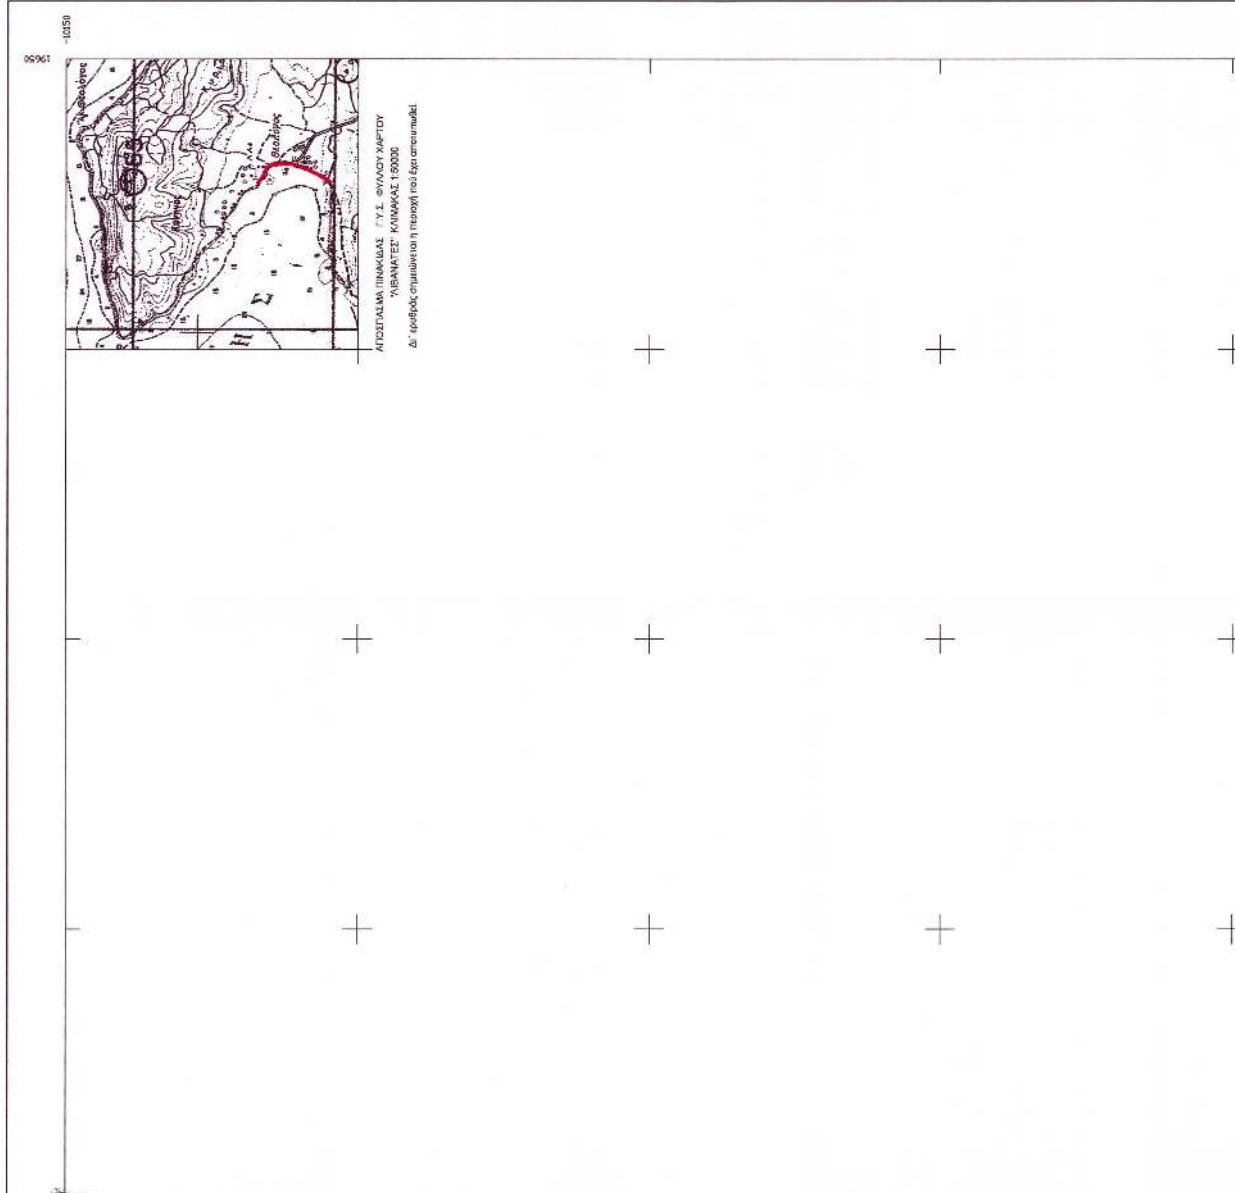

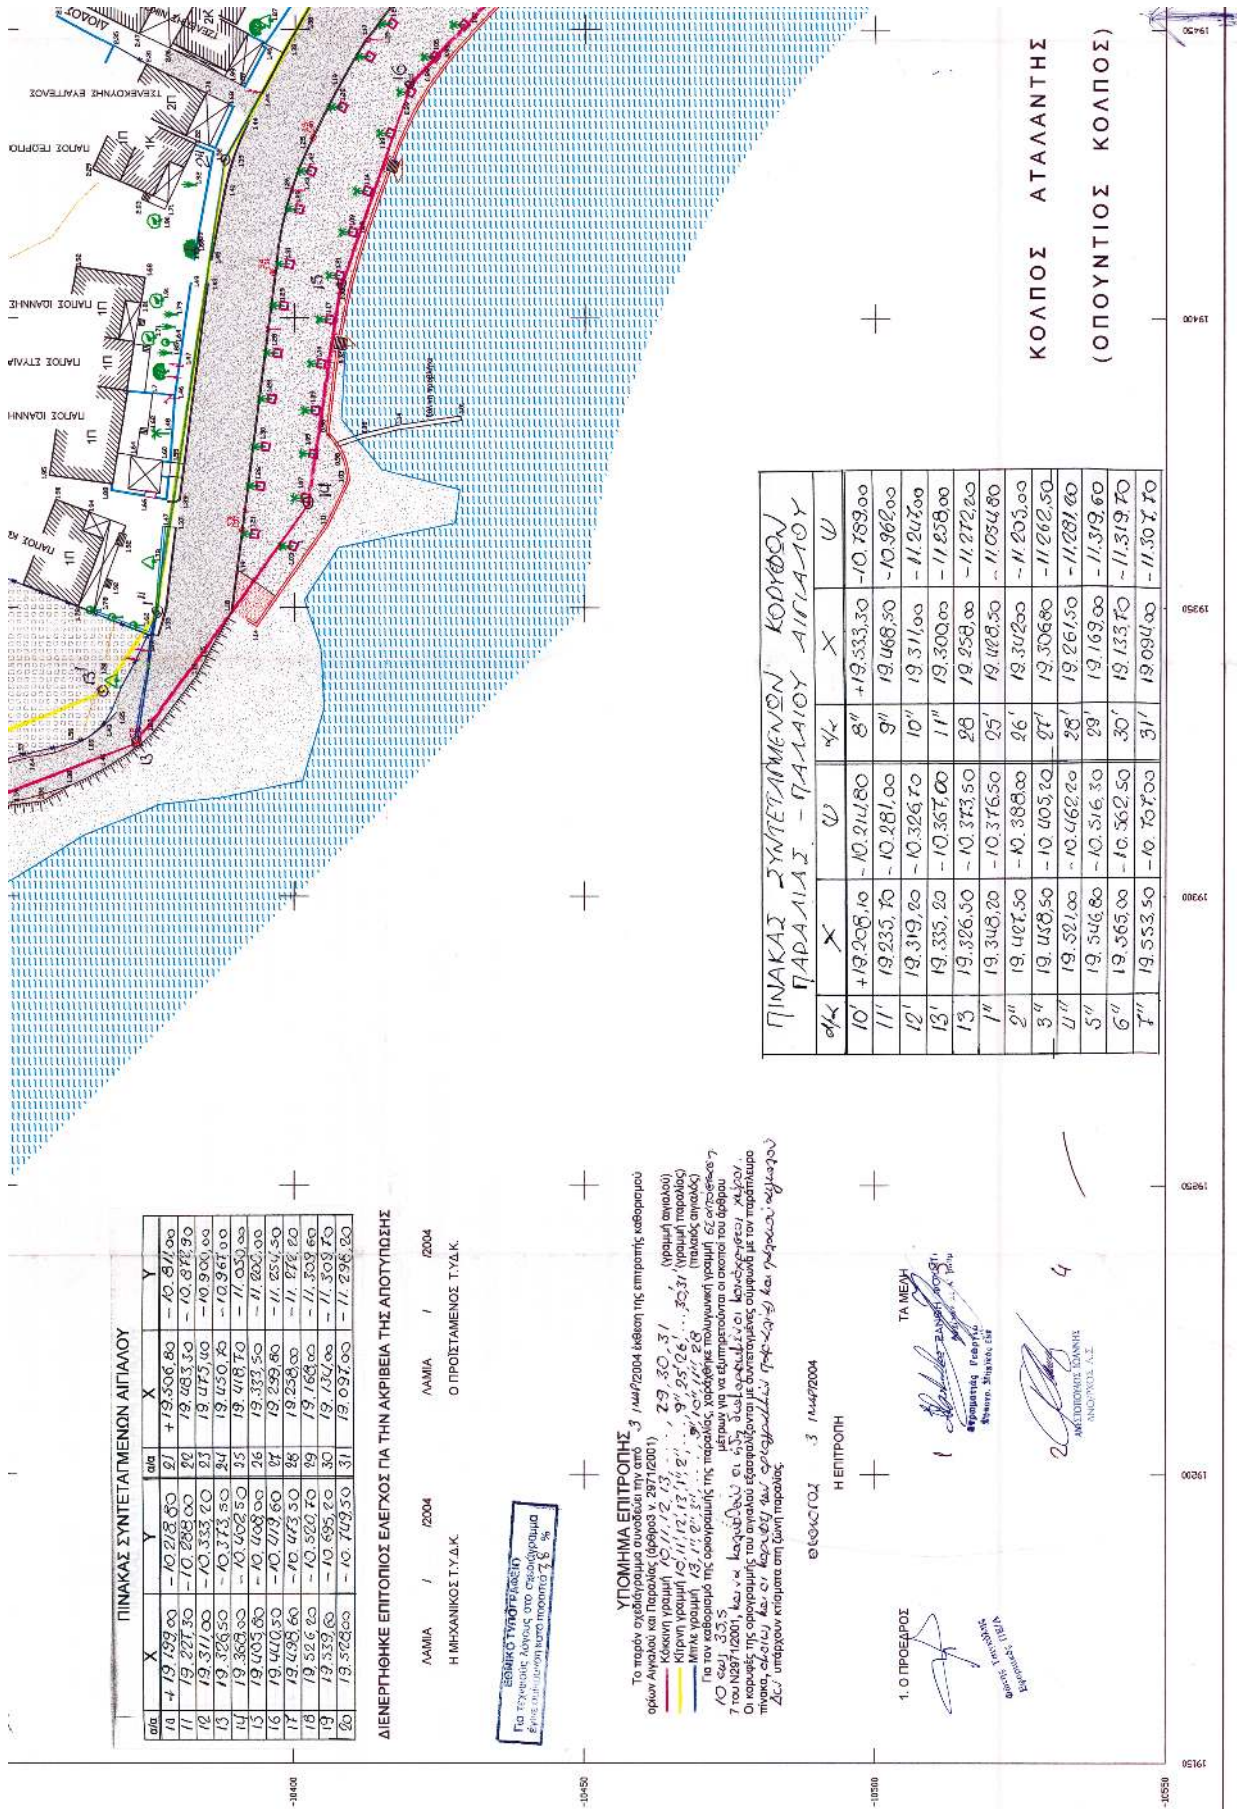

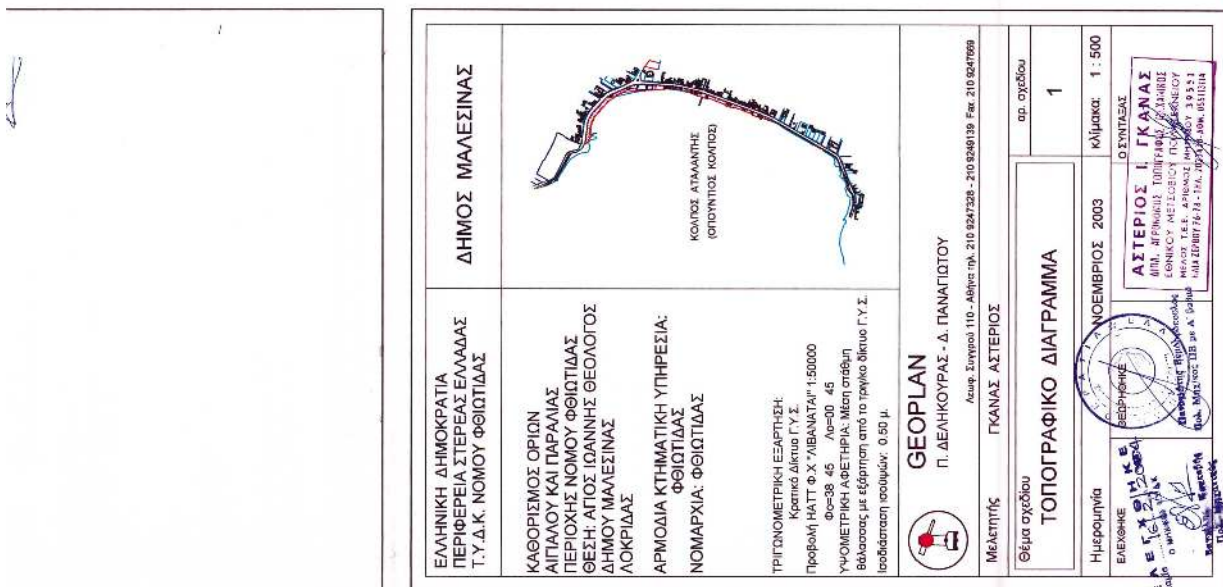



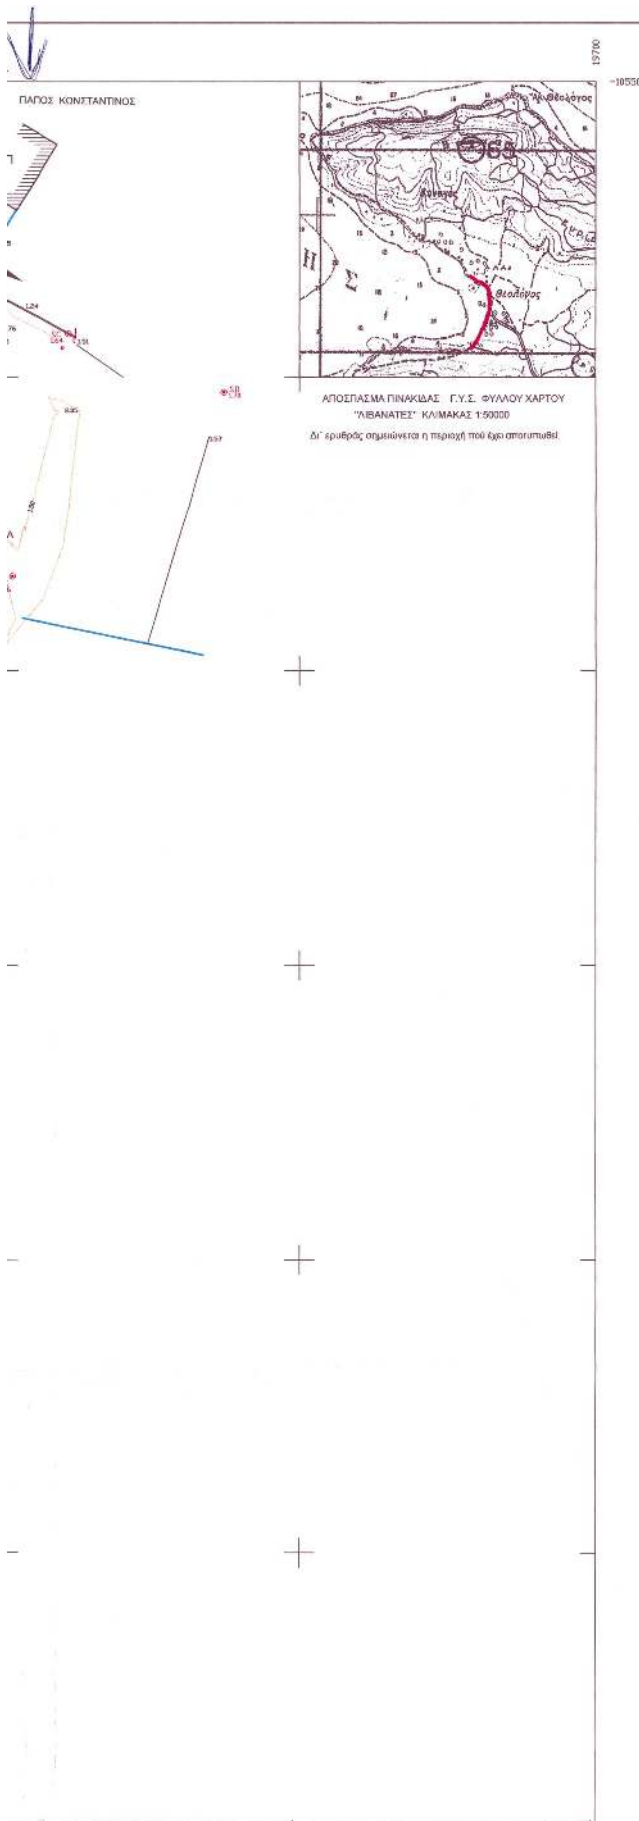



ΥΠΟΜΝΗΜΑ


Τριγωνομετρικό σημείο	
Πολεοδομικό σημείο	
Τοπομετρικό σημείο	
Προβόλος	
Στάθμος Α.Ε.Η.	
Στάθμος Ο.Τ.Ε.	
Θυγατριά	
Τιμήμενους θάλαμος	
Μονόδρομο πλοιοσταθμίας	
Μονόδρομο κερματοσταθμίας	
Συμμετρική διαδρομή	
Μαγνήτοτροπος	
Φυλάκ προαυτός	
Πύλη προαυτός	
Κρήνη	
Αρχαιολογικός χώρος	
Παλιό χωριό	
Βρύση	
Γαλάζιο	
Δέντρο	
Ευκαλύπτης	
Έλατο	
Ελάι	
Καλαμώδης θάλαμος	
Κυματοστόμιο	
Λιβάδι	
Λιμνί	
Λιμνί	
Μορφή	
Παλιό	
Παλιό	
Φένικας	
Λιμνί	
Λιμνί	
Λιμνί	
Φάλαγγς	
Πλακιδόδρομος	
Τοξοστάσιο	
Χαίμα	




Διανομή πινακίδων

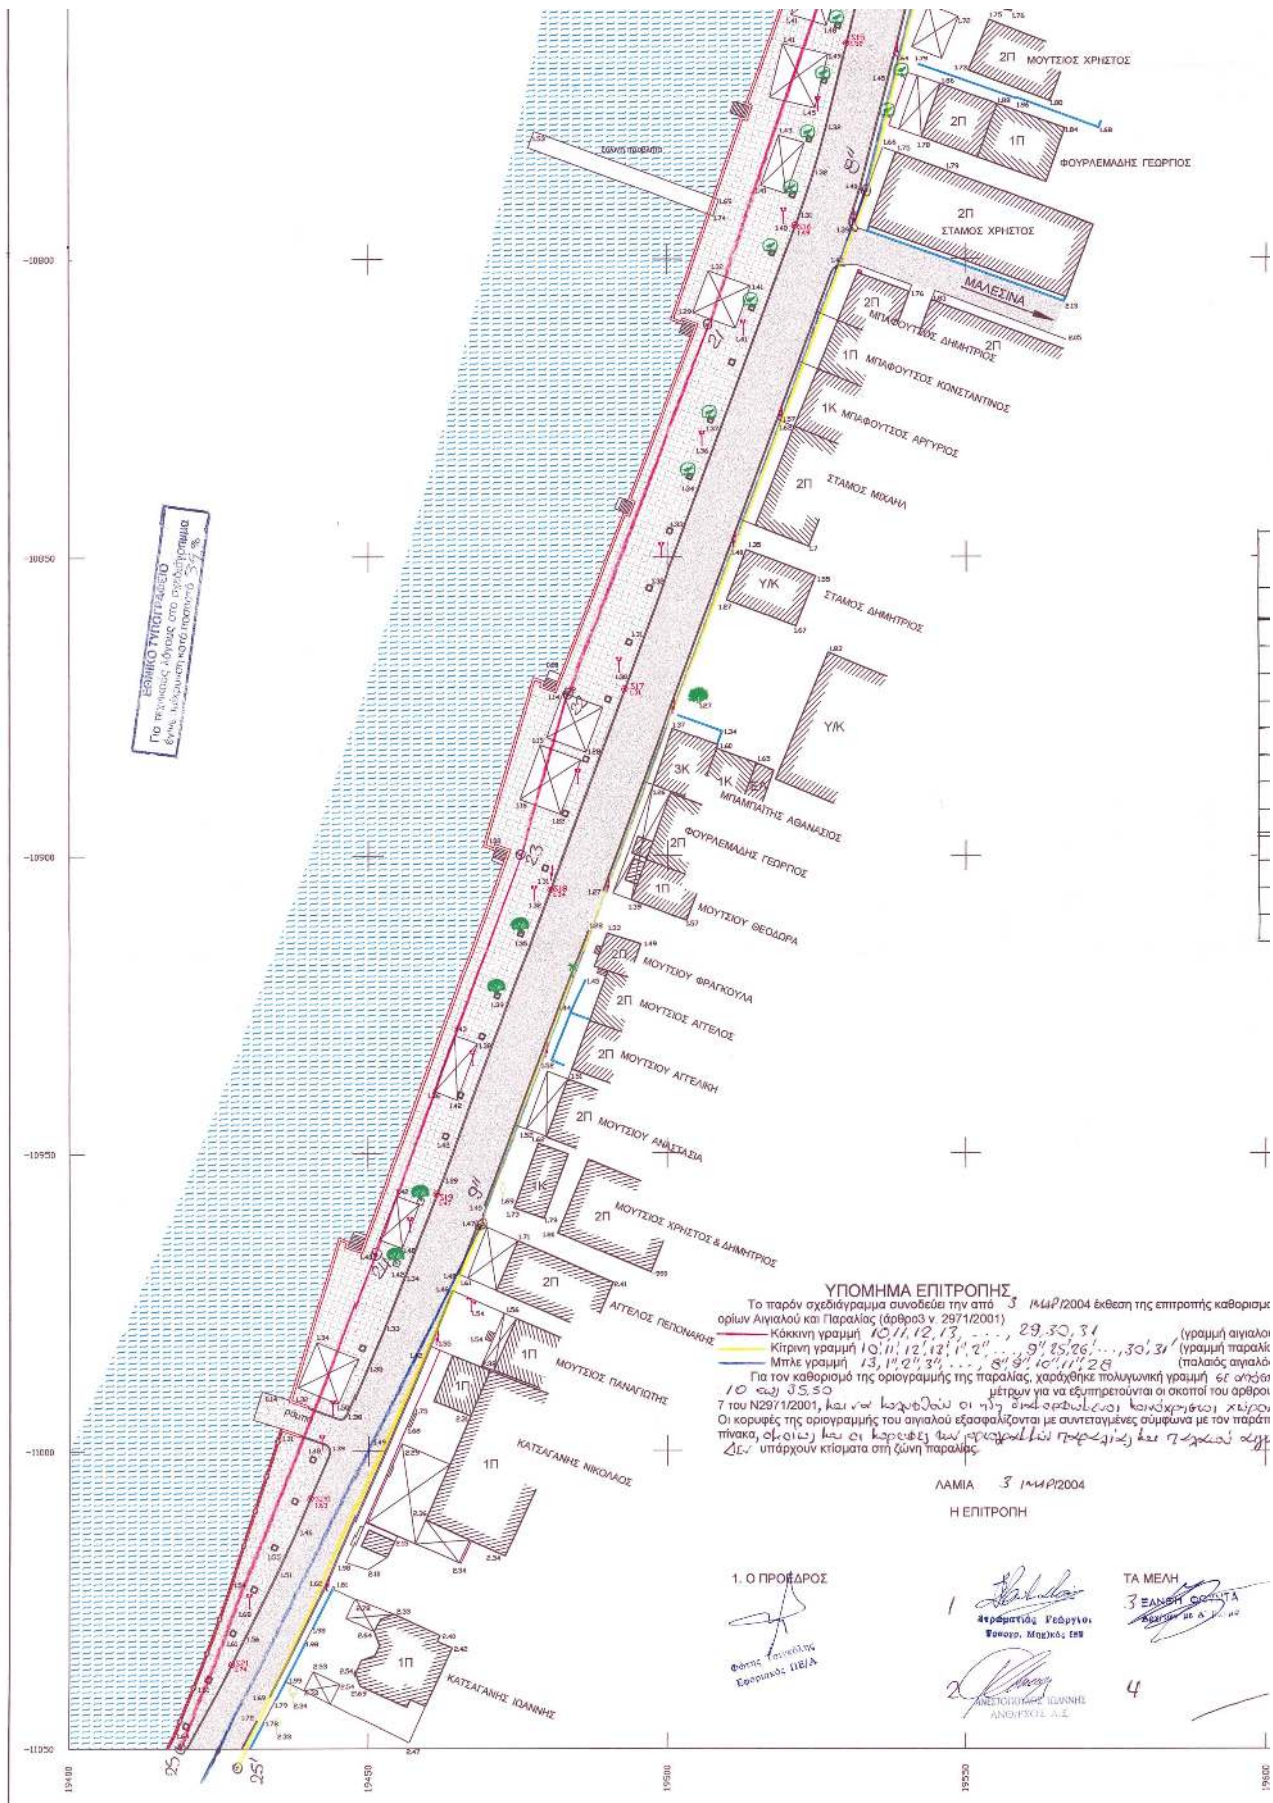

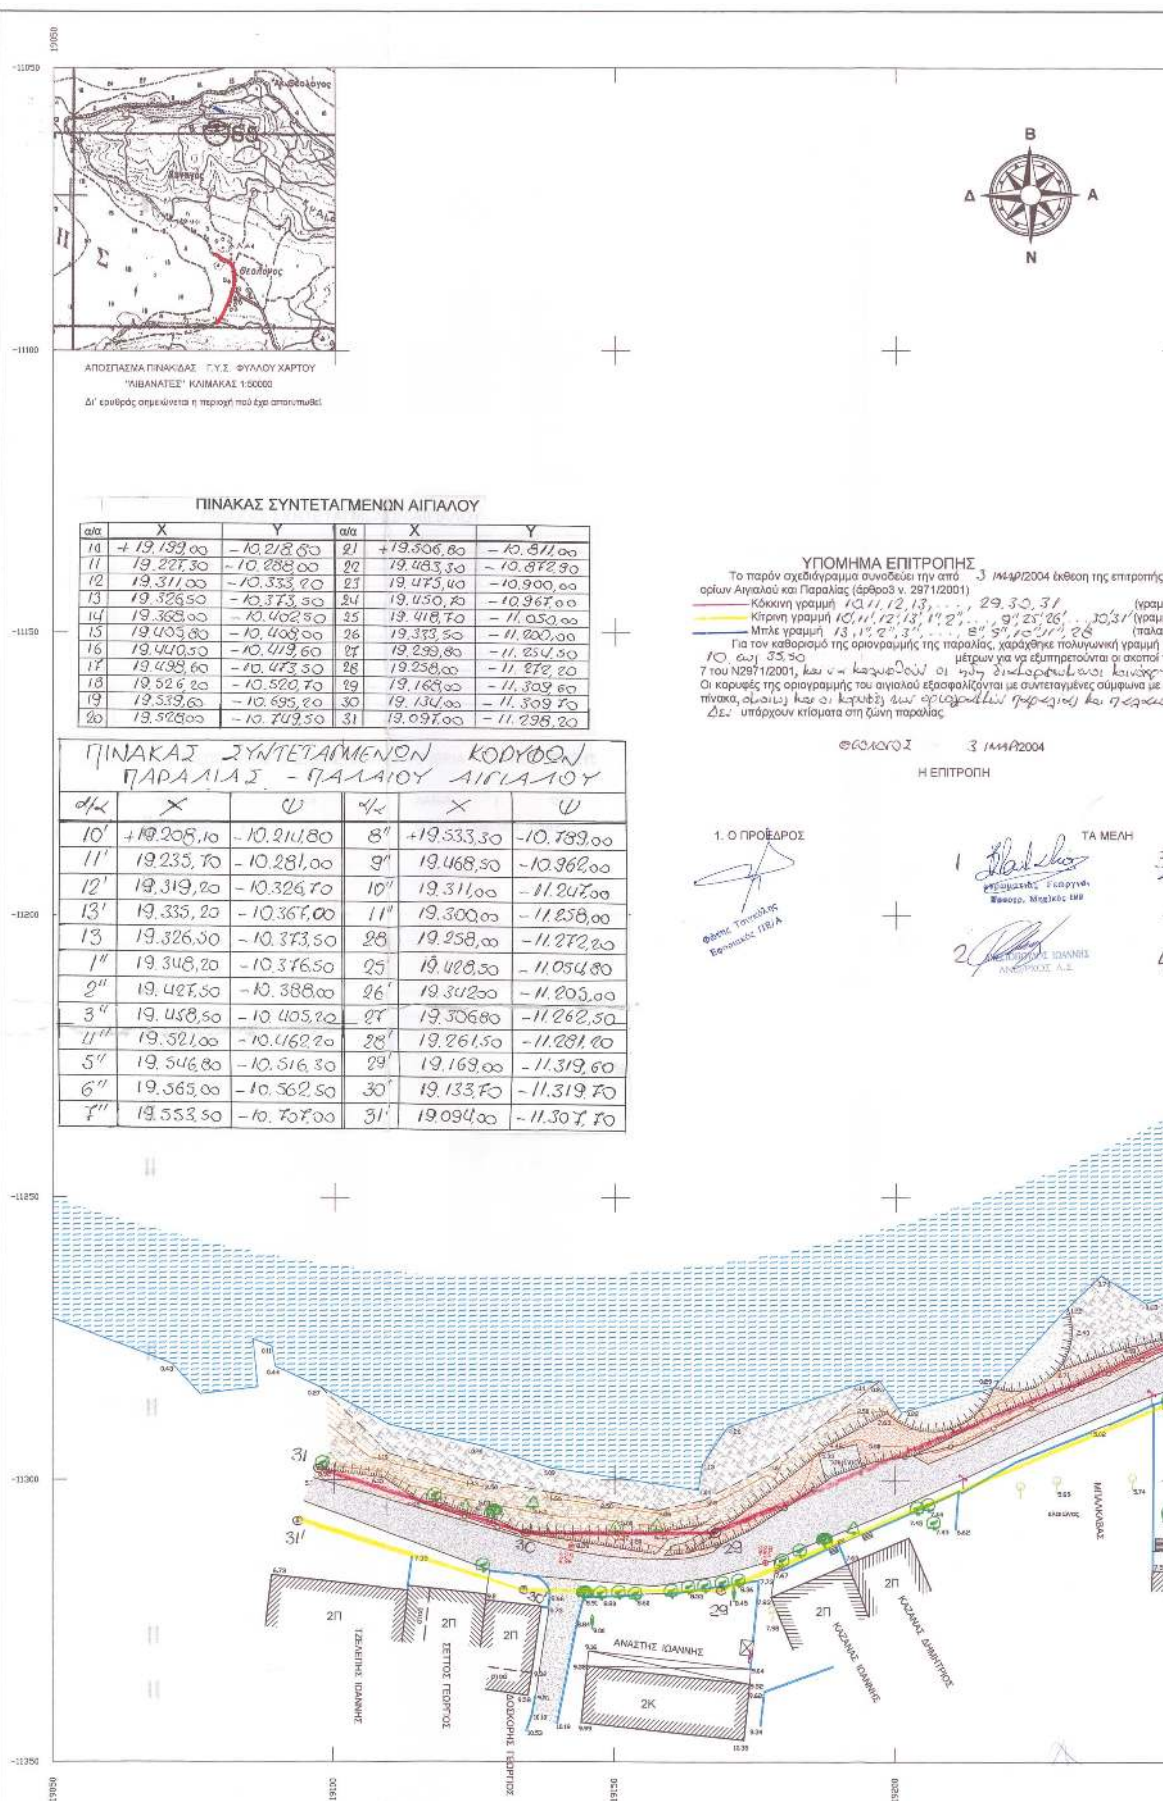

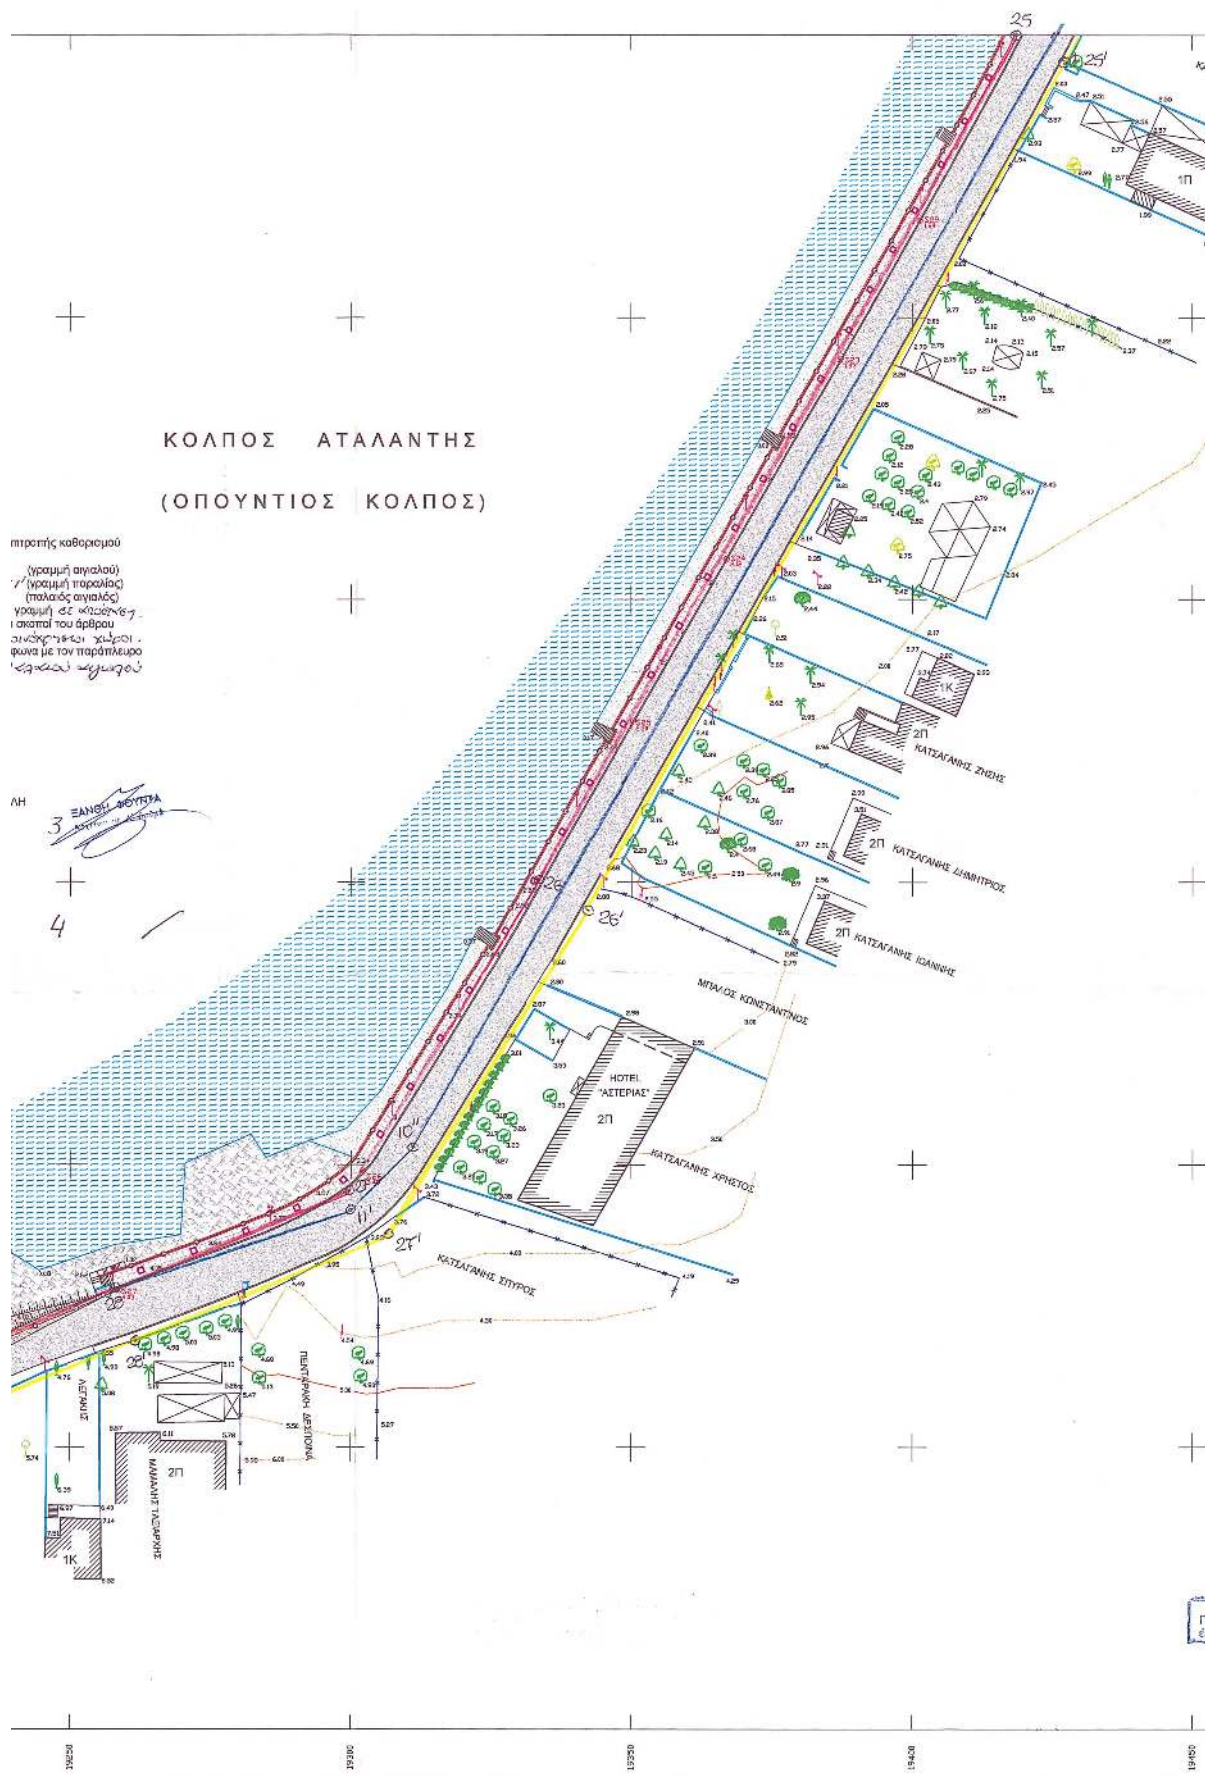

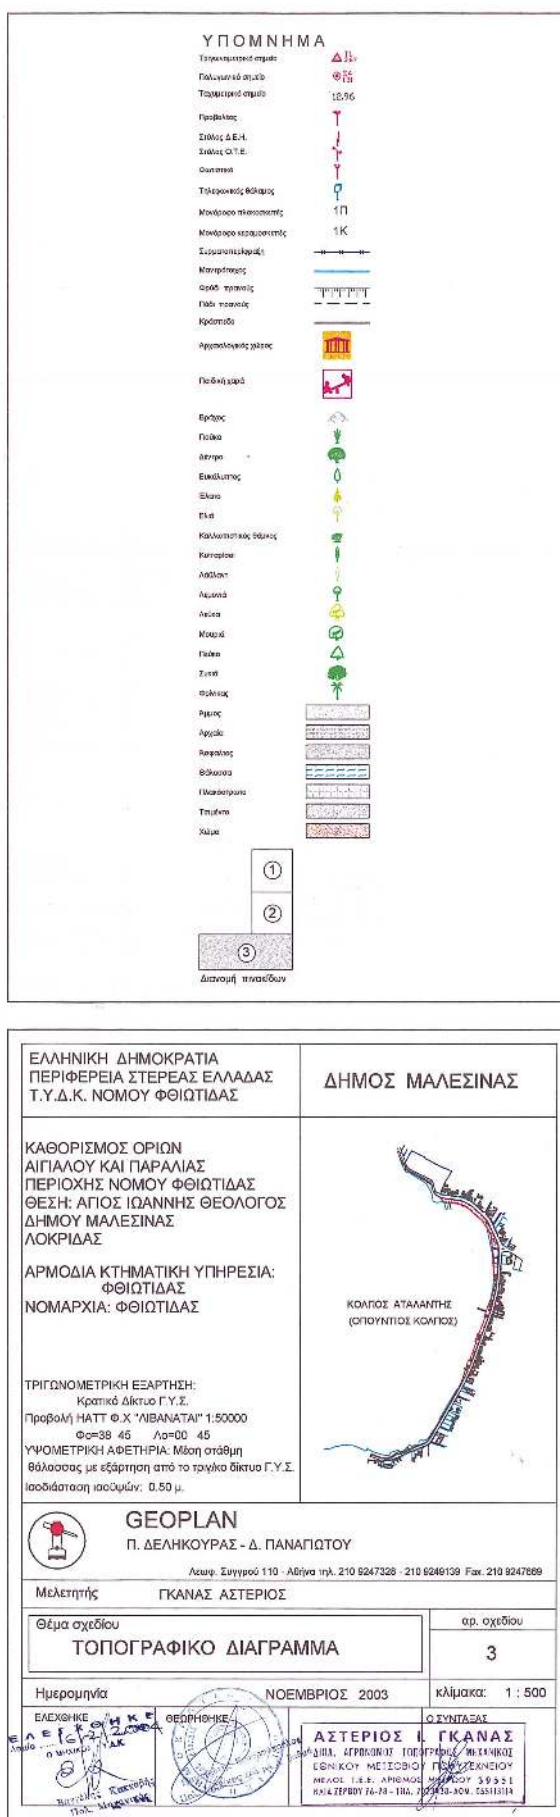

ИД 4 ЗЕРДОВ 76-78 - 11А, 76-78-109, 76-78-114

ΕΘΝΙΚΟ ΤΥΠΟΓΡΑΦΕΙΟ**ΕΦΗΜΕΡΙΔΑ ΤΗΣ ΚΥΒΕΡΝΗΣΕΩΣ**

ΚΑΠΟΔΙΣΤΡΙΟΥ 34 * ΑΘΗΝΑ 104 32 * FAX 210 52 21 004
ΗΛΕΚΤΡΟΝΙΚΗ ΔΙΕΥΘΥΝΣΗ: <http://www.et.gr> – e-mail: webmaster@et.gr

Πληροφορίες Α.Ε. - Ε.Π.Ε. και λοιπών Φ.Ε.Κ.: 210 527 9000-4
Φωτοαντίγραφα παλαιών ΦΕΚ - ΒΙΒΛΙΟΘΗΚΗ - ΜΑΡΝΗ 8 - Τηλ. (210)8220885 - 8222924
Δωρεάν διάθεση τεύχους Προκηρύξεων ΑΣΕΠ αποκλειστικά από Μάρνη 8

ΠΕΡΙΦΕΡΕΙΑΚΑ ΓΡΑΦΕΙΑ ΠΩΛΗΣΗΣ Φ.Ε.Κ.

ΘΕΣΣΑΛΟΝΙΚΗ - Βασ. Όλγας 227	(2310) 423 956	ΛΑΡΙΣΑ - Διοικητήριο	(2410) 597449
ΠΕΙΡΑΙΑΣ - Ευριπίδου 63	(210) 413 5228	ΚΕΡΚΥΡΑ - Σαμαρά 13	(26610) 89 127
ΠΑΤΡΑ - Κορίνθου 327	(2610) 638 109		(26610) 89 105
	(2610) 638 110	ΗΡΑΚΛΕΙΟ - Πλ. Ελευθερίας 1	(2810) 396 409
ΙΩΑΝΝΙΝΑ - Διοικητήριο	(26510) 87215	ΛΕΣΒΟΣ - Πλ.Κωνσταντινουπόλεως	(22510) 46 888
ΚΟΜΟΤΗΝΗ - Δημοκρατίας 1	(25310) 22 858		(22510) 47 533

ΤΙΜΗ ΠΩΛΗΣΗΣ ΦΥΛΛΩΝ ΕΦΗΜΕΡΙΔΟΣ ΤΗΣ ΚΥΒΕΡΝΗΣΕΩΣ**Σε έντυπη μορφή:**

- Για τα ΦΕΚ από 1 μέχρι 16 σελίδες σε 1 euro, προσαυξανόμενη κατά 0,20 euro για κάθε επιπλέον οκτασέλιδο ή μέρος αυτού.
- Για τα φωτοαντίγραφα ΦΕΚ σε 0,15 euro ανά σελίδα.

Σε μορφή CD:

Τεύχος	Περίοδος	EURO	Τεύχος	Περίοδος	EURO
Α'	Ετήσιο	150	Αναπτυξιακών Πράξεων	Ετήσιο	50
Α	3μηνιαίο	40	Ν.Π.Δ.Δ.	Ετήσιο	50
Α'	Μηνιαίο	15	Παράρτημα	Ετήσιο	50
Β'	Ετήσιο	300	Εμπορικής και Βιομηχανικής Ιδιοκτησίας	Ετήσιο	100
Β'	3μηνιαίο	80	Ανωτάτου Ειδικού Δικαστηρίου	Ετήσιο	5
Β'	Μηνιαίο	30	Διακηρύξεων Δημοσίων Συμβάσεων	Ετήσιο	200
Γ	Ετήσιο	50	Διακηρύξεων Δημοσίων Συμβάσεων	Εβδομαδιαίο	5
Δ'	Ετήσιο	220	Α.Ε. & Ε.Π.Ε	Μηνιαίο	100
Δ'	3μηνιαίο	60			

- Η τιμή πώλησης μεμονωμένων Φ.Ε.Κ. ειδικού ενδιαφέροντος σε μορφή cd-rom και μέχρι 100 σελίδες σε 5 euro προσαυξανόμενη κατά 1 euro ανά 50 σελίδες.
- Η τιμή πώλησης σε μορφή cd-rom δημοσιευμάτων μιας εταιρείας στο τεύχος Α.Ε. και Ε.Π.Ε. σε 5 euro ανά έτος.

Τα παραπάνω cd-rom διατίθενται ύστερα από σχετική παραγγελία και αφορούν Φ.Ε.Κ. που έχουν δημοσιευτεί μετά από το έτος 1994.

ΠΑΡΑΓΓΕΛΙΑ ΚΑΙ ΑΠΟΣΤΟΛΗ Φ.Ε.Κ. : τηλεφωνικά : 210- 9472555 , fax :210- 9472556 internet : <http://www.et.gr> .

ΕΤΗΣΙΕΣ ΣΥΝΔΡΟΜΕΣ Φ.Ε.Κ.

Σε έντυπη μορφή	Από το Internet	
Α' (Νόμοι, Π.Δ., Συμβάσεις κτλ.)	225 €	190 €
Β' (Υπουργικές αποφάσεις κτλ.)	320 €	225 €
Γ' (Διορισμοί, απολύσεις κτλ. Δημ. Υπαλλήλων)	65 €	ΔΩΡΕΑΝ
Δ' (Απαλλοτριώσεις, πολεοδομία κτλ.)	320 €	160 €
Αναπτυξιακών Πράξεων και Συμβάσεων (Τ.Α.Π.Σ.)	160 €	95 €
Ν.Π.Δ.Δ. (Διορισμοί κτλ. προσωπικού Ν.Π.Δ.Δ.)	65 €	ΔΩΡΕΑΝ
Παράρτημα (Προκηρύξεις θέσεων ΔΕΠ κτλ.)	33 €	ΔΩΡΕΑΝ
Δελτίο Εμπορικής και Βιομ/κής Ιδιοκτησίας (Δ.Ε.Β.Ι.)	65 €	33 €
Ανωτάτου Ειδικού Δικαστηρίου (Α.Ε.Δ.)	10 €	ΔΩΡΕΑΝ
Ανωνύμων Εταιρειών & Ε.Π.Ε.	2.250 €	645 €
Διακηρύξεων Δημοσίων Συμβάσεων (Δ.Δ.Σ.)	225 €	95 €
Πρώτο (Α'), Δεύτερο (Β') και Τέταρτο (Δ')	-	450 €

Για την παροχή δικαιώματος ηλεκτρονικής πρόσβασης σε Φ.Ε.Κ. προηγούμενων ετών, η τιμή προσαυξάνεται πέραν του ποσού της ετήσιας συνδρομής έτους 2004, κατά 25 euro ανά έτος παλαιότητας και ανά τεύχος.

* Οι συνδρομές του εσωτερικού προπληρώνονται στις ΔΟΥ (το ποσό συνδρομής καταβάλλεται στον κωδικό αριθμό εσόδων ΚΑΕ 2531 και το ποσό υπέρ ΤΑΠΕΤ (5% του ποσού της συνδρομής) στον κωδικό αριθμό εσόδων ΚΑΕ 3512). Το πρωτότυπο αποδεικτικό είσπραξης (διπλότυπο) θα πρέπει να αποστέλλεται ή να κατατίθεται στην αρμόδια Υπηρεσία του Εθνικού Τυπογραφείου.

* Η πληρωμή του υπέρ ΤΑΠΕΤ ποσού που αντιστοιχεί σε συνδρομές, εισπράττεται και από τις ΔΟΥ.

* Οι συνδρομητές του εξωτερικού έχουν τη δυνατότητα λήψης των δημοσιευμάτων μέσω internet, με την καταβολή των αντίστοιχων ποσών συνδρομής και ΤΑΠΕΤ .

* Οι Νομαρχιακές Αυτοδιοικήσεις, οι Δήμοι, οι Κοινότητες ως και οι επιχειρήσεις αυτών πληρώνουν το μισό χρηματικό ποσό της συνδρομής και ολόκληρο το ποσό υπέρ του ΤΑΠΕΤ.

* Η συνδρομή ισχύει για ένα ημερολογιακό έτος. Δεν εγγράφονται συνδρομητές για μικρότερο χρονικό διάστημα.

* Η εγγραφή ή ανανέωση της συνδρομής πραγματοποιείται το αργότερο μέχρι την 31ην Δεκεμβρίου κάθε έτους.

* Αντίγραφα διπλοτύπων, ταχυδρομικές επιταγές και χρηματικά γραμμάτια δεν γίνονται δεκτά.

Οι υπηρεσίες εξυπηρέτησης των πολιτών λειτουργούν καθημερινά από 08.00' έως 13.00'