



04011400312040008



ΕΦΗΜΕΡΙΣ ΤΗΣ ΚΥΒΕΡΝΗΣΕΩΣ

ΤΗΣ ΕΛΛΗΝΙΚΗΣ ΔΗΜΟΚΡΑΤΙΑΣ

ΤΕΥΧΟΣ ΤΕΤΑΡΤΟ

Αρ. Φύλλου 1140

3 Δεκεμβρίου 2004

ΠΕΡΙΕΧΟΜΕΝΑ

ΑΠΟΦΑΣΕΙΣ

- Αναγκαστική απαλλοτρίωση τμήματος ακινήτου στην περιοχή «Μοεζίνη - Σιδηρόπετρα» του Δήμου Κω - Νήσου Κω, Νομού Δωδεκανήσου, για στρατιωτικούς σκοπούς, 1
- Αναγκαστική απαλλοτρίωση ακινήτων στην περιοχή Λειβαδίου Νήσου Πάτμου, Ν. Δωδεκανήσου, για σκοπούς Δημόσιας ωφέλειας..... 2
- ΔΙΟΡΘΩΣΕΙΣ ΣΦΑΛΜΑΤΩΝ**
- Διόρθωση σφάλματος στην υπ' αριθμ. 1094981/9838/0010/16.10.2001 κοινή υπουργική απόφαση Οικονομικών και Περιβάλλοντος, Χωροταξίας και Δημοσίων Έργων..... 3

ΑΠΟΦΑΣΕΙΣ

- Αριθ. 23073 (1)
- Αναγκαστική απαλλοτρίωση τμήματος ακινήτου στην περιοχή «Μοεζίνη - Σιδηρόπετρα» του Δήμου Κω - Νήσου Κω, Νομού Δωδεκανήσου, για στρατιωτικούς σκοπούς.

Ο ΓΕΝΙΚΟΣ ΓΡΑΜΜΑΤΕΑΣ
ΠΕΡΙΦΕΡΕΙΑΣ ΝΟΤΙΟΥ ΑΙΓΑΙΟΥ

Έχοντας υπόψη:

1. Τις διατάξεις του Ν. 2882/2001 «Κώδικας Αναγκαστικών Απαλλοτριώσεων Ακινήτων».
2. Τις διατάξεις του Ν. 2985/2002 «Προσαρμογή των διατάξεων του Κώδικα Αναγκαστικών Απαλλοτριώσεων Ακινήτων στο Σύνταγμα».
3. Τις διατάξεις του Ν. 442/1929 «περί Κυρώσεων» του από 21.9.1926 Ν.Δ. «περί Στρατιωτικών Εισφορών και Ναυλώσεων» όπως έχουν τροποποιηθεί και συμπληρωθεί μεταγενέστερα.
4. Τις διατάξεις του Ν. 1650/86 και κοινή υπουργική απόφαση 69269/5387/ 25.10.1990 άρθρο 3 (ΦΕΚ 678/Β'/ 25.10.1990) σύμφωνα με τις οποίες τα έργα που εξυπηρετούν σκοπούς Εθνικής Άμυνας απαλλάσσονται από την υποχρέωση εκπόνησης μελετών περιβαλλοντικών επιπτώσεων.

5. Το υπ' αριθμ. Φ.913.3/12/100/3515/α/Σ.704/6.8.2004 έγγραφο του Υπουργείου Εθνικής Άμυνας με το οποίο ζητείται η έκδοση απόφασης για την κήρυξη αναγκαστικής απαλλοτρίωσης τμήματος εκ του ακινήτου με στοιχεία Κ.Μ. 2235 γαιών Κω Εξοχής εμβαδού 5808,8 τ.μ. για Στρατιωτικούς Σκοπούς στην περιοχή «Μοεζίνη - Σιδηρόπετρα» του Δήμου Κω - Νήσου Κω, Νομού Δωδεκανήσου όπως αυτό εμφανίζεται με στοιχεία (ΥΣ1, ΥΣ2, ΥΣ3, ΥΣ4, ΥΣ5, ΥΣ6, ΥΣ7, ΥΣ1) στο από 11.8.2003 κτηματολογικό διάγραμμα κλίμακας 1:500 και στον από 11.8.2003 κτηματολογικό πίνακα.

6. Τα πλήρη και νόμιμα δικαιολογητικά της υπόθεσης λαμβανομένου υπόψη ότι στη συγκεκριμένη περίπτωση συντρέχουν οι προϋποθέσεις οι προβλεπόμενες από τις διατάξεις του άρθρου 3 παρ. 6 του Ν. 2882/2001 όπως αυτές τροποποιήθηκαν και ισχύουν με τις διατάξεις του άρθρου 1 παρ. β του Ν. 2985/2002 (ΦΕΚ 18/4.2.2002) «περί Προσαρμογής των» τις διατάξεις του Ν. 2882/2001 «Κώδικας Αναγκαστικών Απαλλοτριώσεων».

Την από 8.11.2004 σχετική εισήγηση του Προϊσταμένου της Κτηματικής Υπηρεσίας Δωδ/σου, αποφασίζουμε:

Την κήρυξη αναγκαστικής απαλλοτρίωσης τμήματος εκ του ακινήτου με στοιχεία Κ.Μ. 2235 γαιών Κω Εξοχής εμβαδού 5808,8 τ.μ. για Στρατιωτικούς Σκοπούς στην περιοχή «Μοεζίνη - Σιδηρόπετρα» του Δήμου Κω - Νήσου Κω, Νομού Δωδεκανήσου όπως αυτό εμφανίζεται με στοιχεία (ΥΣ1, ΥΣ2, ΥΣ3, ΥΣ4, ΥΣ5, ΥΣ6, ΥΣ7, ΥΣ1) στο από 11.8.2003 κτηματολογικό διάγραμμα κλίμακας 1:500 και στον από 11.8.2003 κτηματολογικό πίνακα τα οποία έχει συντάξει ο Εφ. Ανθλγός (ΜΧ) Μηλίδης Κωνσταντίνος και έχει θεωρήσει ο Δντής ΤΕΘΑ Ταξχος Βασίλειος Ματσούκας στις 13.8.2003.

Στην έκταση προβάλλουν δικαιώματα κυριότητας οι:

1) Μενάσε Ρόζα - Μαρία όπως αυτό προκύπτει από τον κτηματολογικό πίνακα.

Η απαλλοτρίωση κηρύσσεται υπέρ του Ελληνικού Δημοσίου και με δαπάνη που θα βαρύνει τον προϋπολογισμό του ΤΕΘΑ και ειδικότερα τον Κ.Α. 9119.


Η απόφαση αυτή να δημοσιευθεί στην Εφημερίδα της Κυβερνήσεως.

Ερμούπολη, 16 Νοεμβρίου 2004

Ο Γενικός Γραμματέας Περιφέρειας
ΧΑΡΑΛΑΜΠΟΣ ΚΟΚΚΙΝΟΣ

ΓΕΝΙΚΟ ΕΠΙΤΕΛΕΙΟ ΣΤΡΑΤΟΥ
ΔΙΕΥΘΥΝΣΗ ΓΕΩΓΡΑΦΙΚΟΥ
ΤΟΠΟΓΡΑΦΙΚΗ ΜΟΙΡΑ ΣΤΡΑΤΟΥ

ΚΤΗΜΑΤΟΛΟΓΙΚΟ Δ
Εκτάσης εμβαδού 5.808,80 τ.μ. που απαλλοτρι
στην περιοχή Μοεζίνι-Σιδηρόπετρ
ΚΛΙΜΑΚΑ 1:10

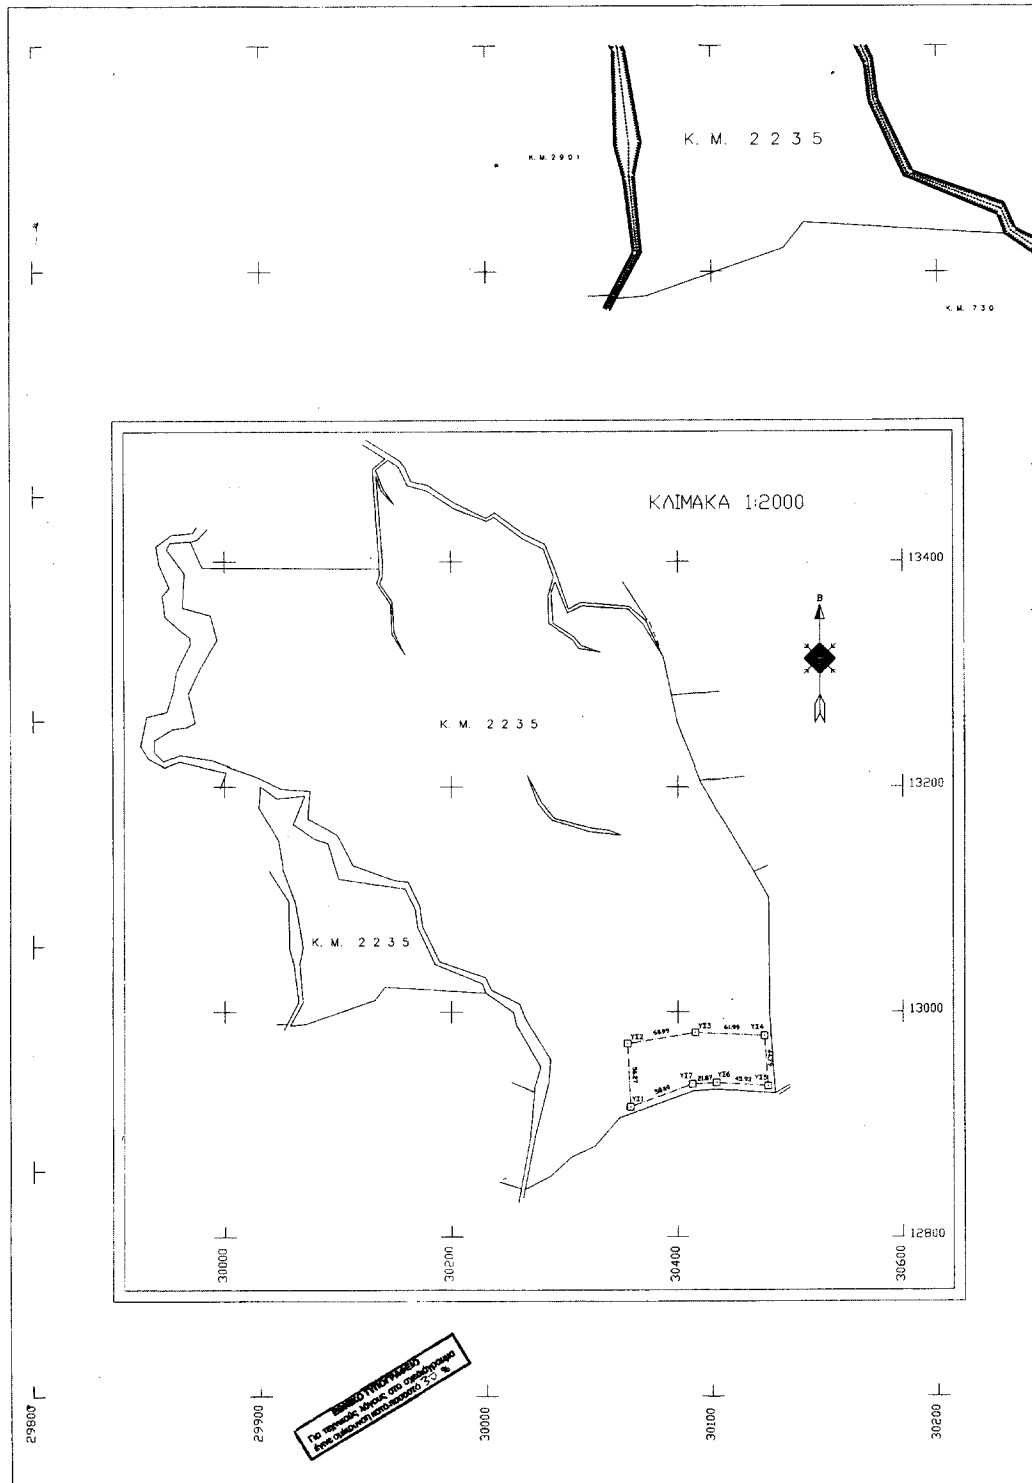


ΟΚΤΩ ΤΟΜΕ
ΤΥΠΕ (7) ΚΙΝΗΜΑΤΩΣ ΔΙΑΤΡΙΒΕ

ΤΟ
ΤΕΧΝΙΚΟ ΓΡΑΦΕΙΟ
ΒΟΥΡΑΚΗΣ ΓΕΩΡΓΙΟΣ
Μ.Υ.

ΛΟΓΙΚΟ ΔΙΑΓΡΑΜΜΑ
παλλοτριώνεται σύμφωνα με τον Ν.2882/2001
Σηρόπητρα Δήμου Κω Νήσου Κω.
ΑΚΑ: 1:1000

AK 1772

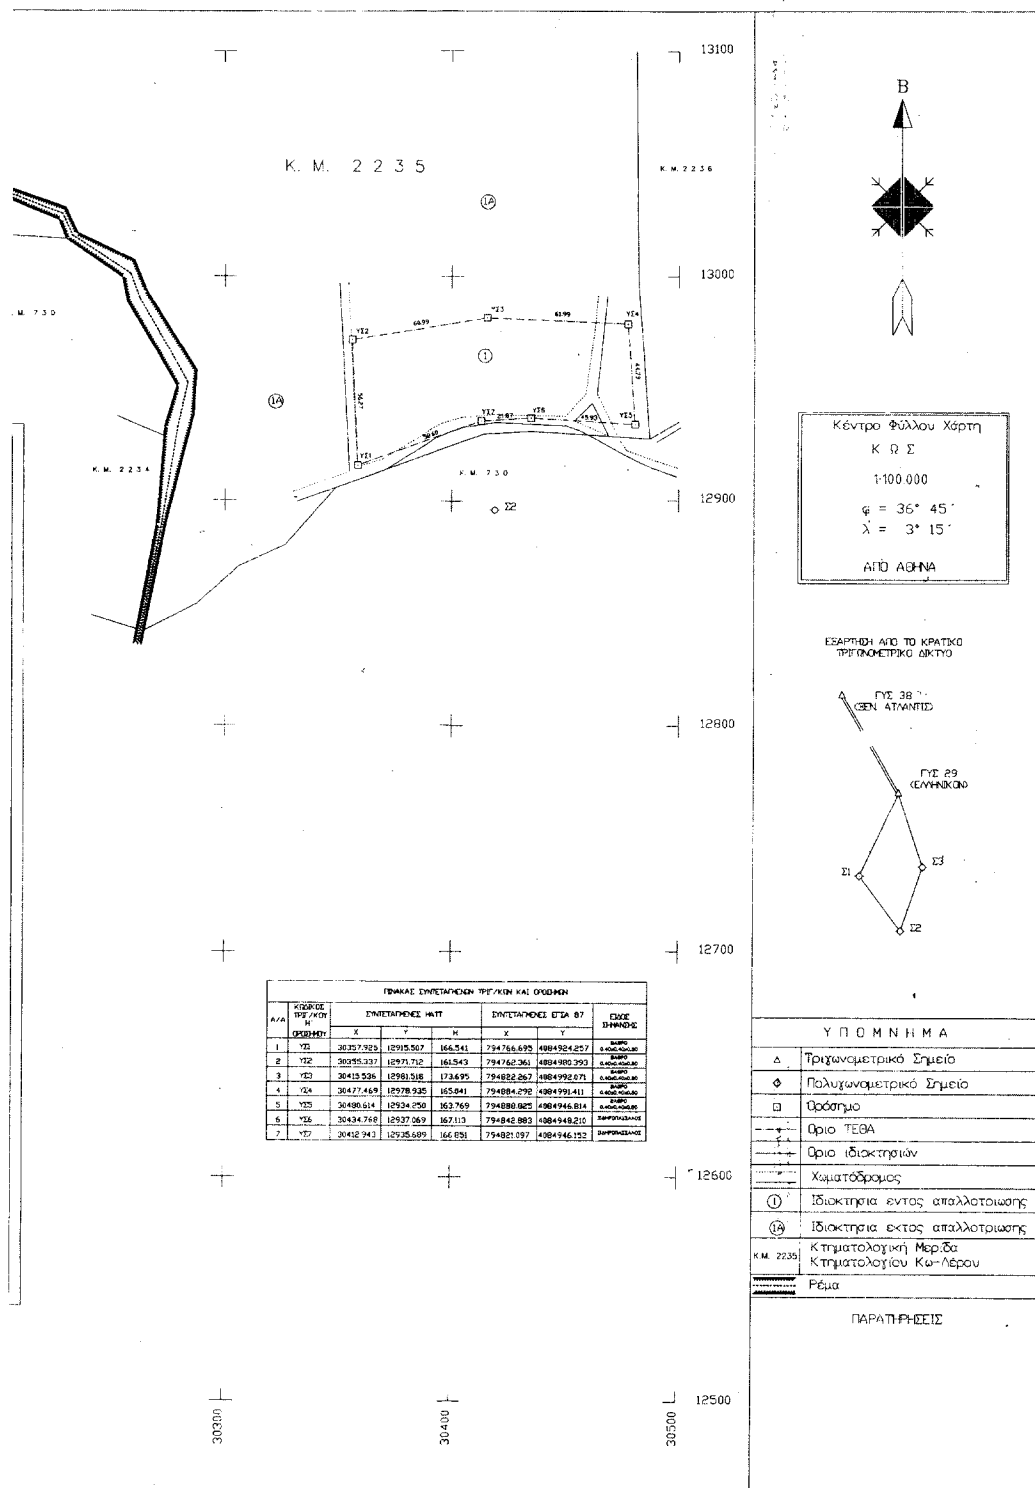

-ΤΟ-
ΤΕΧΝΙΚΟ ΓΡΑΦΕΙΟ

ΚΥΡΑΚΗΣ ΓΕΩΡΓΙΟΣ
Ν.Υ.

ΑΘΗΝΑ, 11 ΑΥΓΟΥΣΤΟΥ 2003

-C-
SYNTASSE

ΕΡ. ΑΝΩΤΕΡΟ (ΜΟ) ΠΡΩΤΟ ΚΑΤΟΙ
ΑΓΡΟΝΟΜΟΙ ΤΟΤΟΠΑΣΕ ΜΗΧΑΝΙΚΟΙ

Αριθ. 22165

(2)

Αναγκαστική απαλλοτρίωση ακινήτων στην περιοχή Λειβαδίου Νήσου Πάτμου, Ν. Δωδεκανήσου, για σκοπούς Δημόσιας ωφέλειας.

Ο ΓΕΝΙΚΟΣ ΓΡΑΜΜΑΤΕΑΣ
ΠΕΡΙΦΕΡΕΙΑΣ ΝΟΤΙΟΥ ΑΙΓΑΙΟΥ .

Έχοντας υπόψη:

1. Τις διατάξεις του Ν. 2882/2001 «Κώδικας Αναγκαστικών Απαλλοτριώσεων Ακινήτων».

2. Τις διατάξεις του Ν. 2985/2002 «Προσαρμογή των διατάξεων του Κώδικα Αναγκαστικών Απαλλοτριώσεων Ακινήτων στο Σύνταγμα».

3. Τις διατάξεις του άρθρου 33 του Ν.Δ. 3881/1958 «περί Έργων Εγγείων Βελτιώσεων».

4. Την από 25.7.2002 ανακοίνωση του Υπουργείου Γεωργίας Δ/ση Τεχνικών Μελετών και Κατασκευών που δημοσιεύθηκε νόμιμα για την κήρυξη αναγκαστικής απαλλοτρίωσης ακινήτων στην περιοχή Λειβαδίου Νήσου Πάτμου, Νομού Δωδ/σου για Δημόσια ωφέλεια ήτοι για το έργο «Κατασκευή Ταμιευτήρα Φράγματος Λειβαδίου Πάτμου».

5. Το υπ' αριθμ. 16399/20Ζ/414, 1/17.12.2003 έγγραφο του Υπουργείου Γεωργίας με το οποίο ζητείται η έκδοση απόφασης για την κήρυξη αναγκαστικής απαλλοτρίωσης ακινήτου με εμβαδόν 4008,00 τ.μ. για σκοπούς Δημόσιας ωφέλειας στο Λειβάδι Νήσου Πάτμου όπως αυτό εμφανίζεται με στοιχεία (Α, Β, Γ, Δ, Ε, Ζ, Α) στο από Οκτώβριο 1993 και αριθμό σχεδίου 3 κτηματολογικό διάγραμμα - πίνακα κλίμακας 1:500.

6. Τα πλήρη και νόμιμα δικαιολογητικά της υπόθεσης λαμβανομένου υπόψη ότι στη συγκεκριμένη περίπτωση συντρέχουν οι προϋποθέσεις οι προβλεπόμενες από τις

διατάξεις του άρθρου 3 παρ. 6 του Ν. 2882/2001 όπως αυτές τροποποιήθηκαν και ισχύουν με τις διατάξεις του άρθρου 1 παρ. β του Ν. 2985/2002 (ΦΕΚ 18/4.2.2002) περί «Προσαρμογής των διατάξεων του Κώδικα Αναγκαστικών Απαλλοτριώσεων Ακινήτων στο Σύνταγμα» σχετικά με την έκφραση γνώμης της Δασικής Υπηρεσίας.

7. Την από 13.10.2004 σχετική εισήγηση του Προϊσταμένου της Κτηματικής Υπηρεσίας Δωδ/σου, αποφασίζουμε:

Την κήρυξη αναγκαστικής απαλλοτρίωσης, για σκοπούς δημόσιας ωφέλειας και ειδικότερα για το έργο «Κατασκευή Ταμιευτήρα Φράγματος Λειβαδίου Πάτμου», του ακινήτου συνολικού εμβαδού 4008,00 τ.μ. το οποίο εικονίζεται με κλίμακα 1:500 και στοιχεία (Α, Β, Γ, Δ, Ε, Ζ, Α) στο από Οκτώβριο 1993 και αριθμό σχεδίου 3 κτηματολογικό διάγραμμα - πίνακα το οποίο έχουν συντάξει οι Θ. ΓΚΟΦΑΣ και ΣΥΝΕΡΓΑΤΕΣ και έχει θεωρήσει ο Προϊστάμενος της Δ/σης Τεχνικών Μελετών και Κατασκευών του Υπουργείου Γεωργίας Π. Παπάνης στις 8.5.2002.

Στην έκταση προβάλλουν δικαιώματα κυριότητας οι:


1) Γαμπιεράκης Νικόλαος του Ανδρέα όπως αυτό προκύπτει από τον κτηματολογικό πίνακα.

Η απαλλοτρίωση κηρύσσεται υπέρ του Ελληνικού Δημοσίου και με δαπάνη που θα βαρύνει την ΣΑΕ. 081/2 του Υπ. Γεωργίας και νυν Γεωργικής Ανάπτυξης και Τροφίμων και ειδικότερα από το έργο με Κ.Α. 1996ΣΕ08120008 και τίτλο «Κατασκευή Ταμιευτήρα Λειβαδίου Πάτμου (π.κ. 9681527)».

Η απόφαση αυτή να δημοσιευθεί στην Εφημερίδα της Κυβερνήσεως.

Ερμούπολη, 3 Νοεμβρίου 2004

Ο Γενικός Γραμματέας Περιφέρειας
ΧΑΡΑΛΑΜΠΟΣ ΚΟΚΚΙΝΟΣ

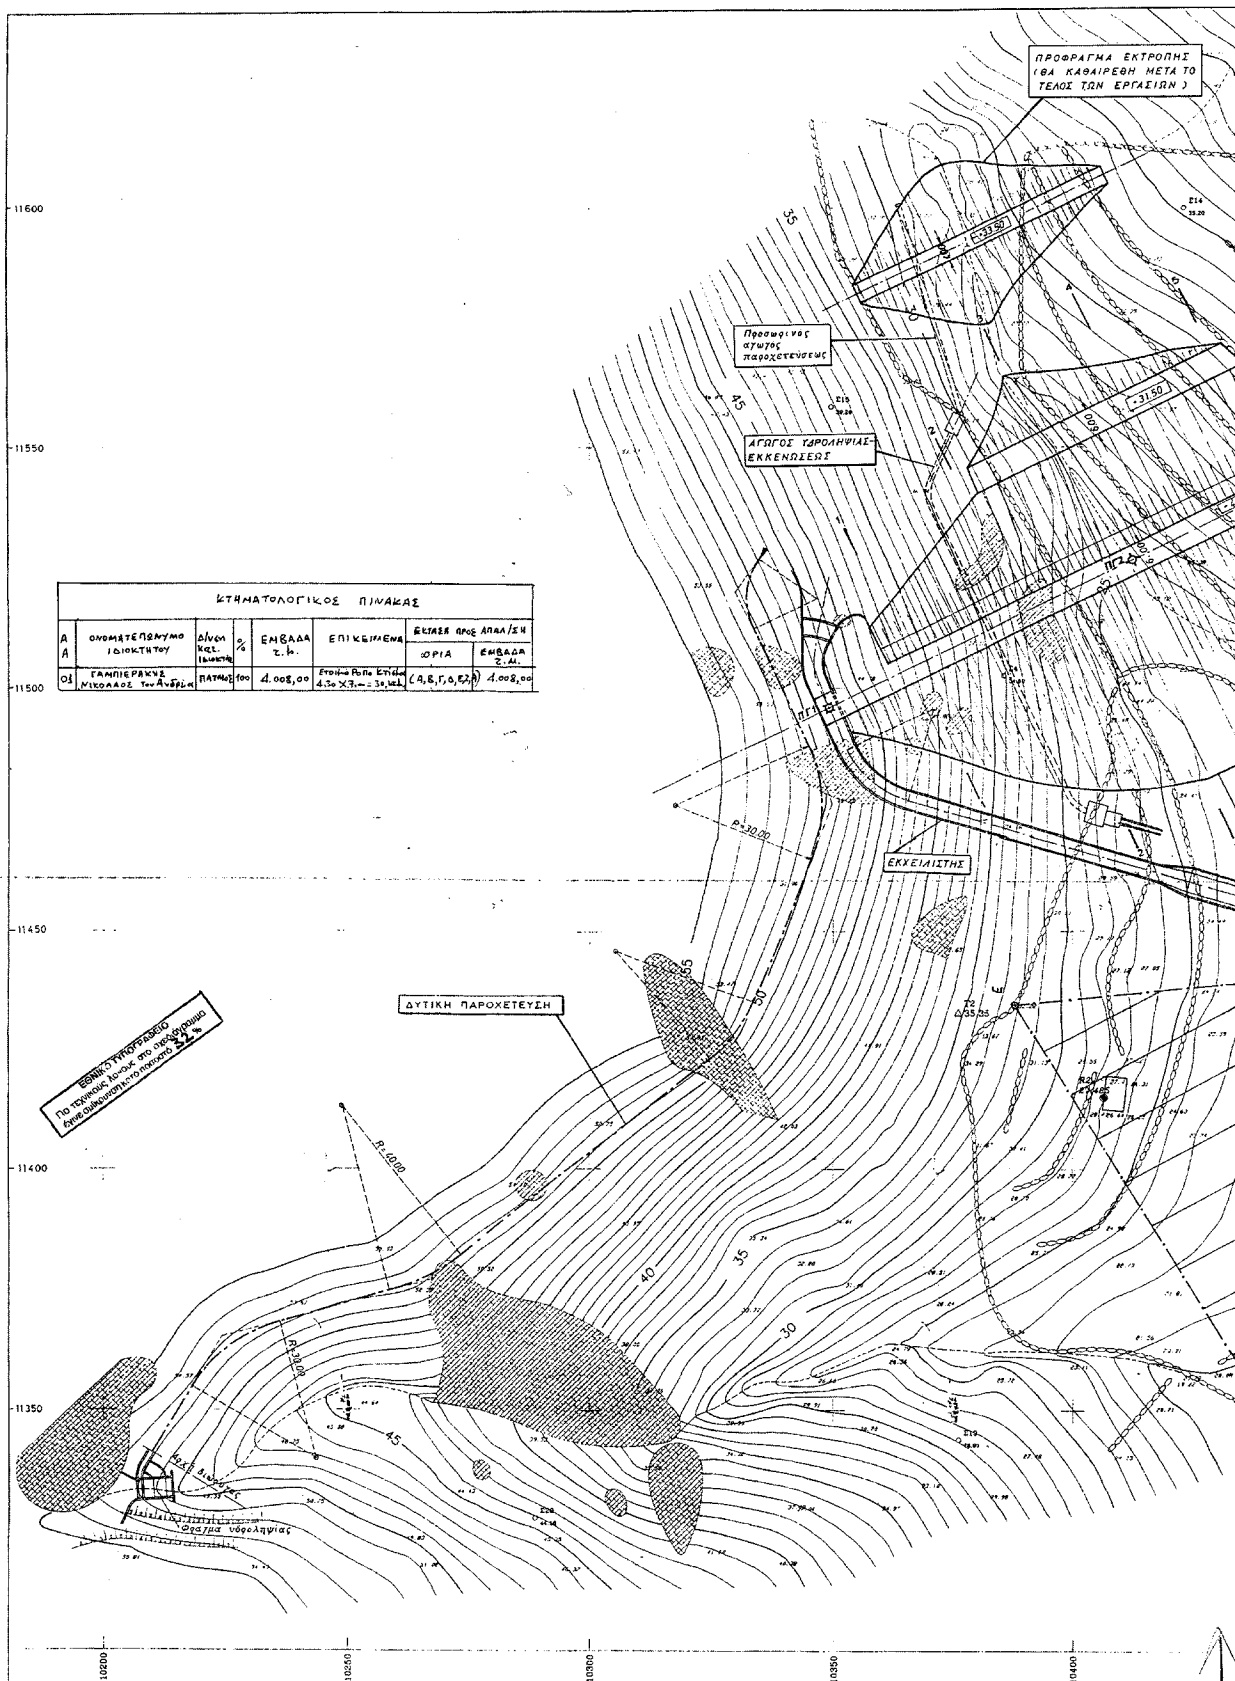

ΔΙΟΡΘΩΣΕΙΣ ΣΦΑΛΜΑΤΩΝ

(3)

Στο ΦΕΚ 872/19.10.2001 τεύχος Δ' που δημοσιεύθηκε η υπ' αριθμ. 1094981/9838/0010/16.10.2001 κοινή υπουργική απόφαση, Οικονομικών και Περιβάλλοντος, Χωροταξίας και Δημοσίων Έργων σχετικά με αναγκαστική απαλλοτρίωση ακινήτου για εκτέλεση ειδικών έργων στο μετρό Αθηνών ΦΡΕΑΡ ΕΞΑΕΡΙΣΜΟΥ ΠΑΠΑΓΟΥ

ΚΑΙ ΑΝΤΙΟΠΗΣ έκτασης συνολικού εμβαδού 1.252μ2 που βρίσκεται στην περιοχή του Δήμου Αγίου Δημητρίου, διορθώνεται το εσφαλμένο «ΦΡΕΑΡ ΕΞΑΕΡΙΣΜΟΥ - ΠΑΠΑΓΟΥ ΚΑΙ ΑΝΤΙΟΠΗΣ που βρίσκεται στην περιοχή του Δήμου Αγίου Δημητρίου» στο ορθό «ΦΡΕΑΡ ΕΞΑΕΡΙΣΜΟΥ - ΠΑΠΑΓΟΥ ΚΑΙ ΑΝΤΙΟΠΗΣ έκτασης συνολικού εμβαδού 1.252μ2 που βρίσκεται στην περιοχή του Δήμου Αγίου Δημητρίου».

(Από το Υπ. Οικ. & Οικονομικών)