



04011420612040008



ΕΦΗΜΕΡΙΣ ΤΗΣ ΚΥΒΕΡΝΗΣΕΩΣ

ΤΗΣ ΕΛΛΗΝΙΚΗΣ ΔΗΜΟΚΡΑΤΙΑΣ

ΤΕΥΧΟΣ ΤΕΤΑΡΤΟ

Αρ. Φύλλου 1142

6 Δεκεμβρίου 2004

ΠΕΡΙΕΧΟΜΕΝΑ

ΑΠΟΦΑΣΕΙΣ

Καθορισμός των ορίων αιγιαλού και παραλίας στη θέση «ΚΡΥΟΝΕΡΙ - ΓΑΛΑΤΑ», Δήμου Τροιζηνίας, Νομ. Πειραιά. 1

Κήρυξη ως αναδασωτέων εκτάσεων εμβαδού, 6,350 στρ. στη θέση «Πανόραμα» περιοχής Δήμου Αχαρνών και Κοινότητας Θρακομακεδόνων Ν. Αττικής και 16,840 στρ. στη θέση «Αγ. Γεώργιος - Βουρδουμπάς» περιοχής Κοινότητας Θρακομακεδόνων Ν. Αττικής. 2

ΑΠΟΦΑΣΕΙΣ

Αριθ. 5870

(1)

Καθορισμός των ορίων αιγιαλού και παραλίας στη θέση «ΚΡΥΟΝΕΡΙ - ΓΑΛΑΤΑ», Δήμου Τροιζηνίας, Νομ. Πειραιά.

Ο ΓΕΝΙΚΟΣ ΓΡΑΜΜΑΤΕΑΣ ΠΕΡΙΦΕΡΕΙΑΣ ΑΤΤΙΚΗΣ

Έχοντας υπόψη:

1. Τις διατάξεις του Ν. 2971/2001 (ΦΕΚ 285/τ.Α'/19.12.2001) «Περί αιγιαλού και παραλίας» και ιδίως το άρθρο 9 παρ. 1 του ως άνω Νόμου, καθώς και το γεγονός ότι:

α) Πρόκειται για περιοχή η οποία στο μεγαλύτερο μέρος της είναι καλλιεργήσιμη και περιέχει εκτάσεις με καλαμιές. Ανατολικά διακρίνεται η ύπαρξη ρέματος. Οι κλίσεις του εδάφους είναι πολύ μικρές (2-3%).

β) Η μορφολογία της ακτής είναι αμμοχαλικώδης. Το πλάτος αυτής κυμαίνεται μεταξύ 3 και 15 μέτρων περίπου. Τα υψόμετρα του πρανούς που σχηματίζεται στο πίσω μέρος της ακτής κυμαίνονται μεταξύ 0,56 με 0,96 μέτρα.

γ) Η περιοχή επηρεάζεται από βόρειους ανέμους. Τα βάρη είναι μικρά. Η ισοβαθής των 10 μέτρων εμφανίζεται σε απόσταση 350 μέτρων περίπου από την ακτογραμμή ενώ των 20 μέτρων σε απόσταση 600 μέτρων από την ακτογραμμή.

δ) Λόγω ότι η περιοχή βρίσκεται εντός της λίμνης Πύλωνα και απέναντι από το στενό του Πόρου. Δεν παρατηρείται ανάπτυγμα πελάγους.

ε) Σύμφωνα με βεβαίωση του μηχανικού Ι. Χούντα στην περιοχή:

ε1) Δεν υπάρχουν εγκεκριμένες χωροταξικές κατευθύνσεις και χρήσεις γης που να επηρεάζουν την παράκτια ζώνη
ε2) δεν έχει συνταχθεί κτηματολόγιο

ε3) δεν υπάρχουν ευπαθή οικοσυστήματα και προστατευόμενες περιοχές.

2. Τις διατάξεις του Ν.Δ. 439/1970 «περί συμπλήρωσης των διατάξεων περί αιγιαλού».

3. Τις διατάξεις του Ν. 3200/1955 «περί διοικητικής αποκέντρωσης» όπως αυτές τροποποιήθηκαν και ισχύουν σήμερα με τα Ν.Δ. 532/1970, Β.Δ. 704/1970, Β.Δ. 705/1970, Β.Δ. 192/1972, Π.Δ. 71/1984, Π.Δ. 347/1986, Ν. 2026/1992 και Π.Δ. 97/1993.

4. Τις διατάξεις του άρθρου 19 παραγρ. 5 Ν. 2344/1995, του άρθρου 52 παρ. 5 Ν. 2218/1994, του άρθρου 4 παρ. 7 του Ν. 2240/1994, δυνάμει των οποίων αρμοδιότητες του Υπουργείου Οικονομικών που είχαν μεταβιβασθεί στους Νομάρχες, ανήκουν στον Περιφερειακό Δ/ντή, σε συνδυασμό με αυτές του άρθρου 14 παρ. 2 του Ν. 2399/1996 με τις οποίες προβλέπεται η κατάργηση των θέσεων των Περι/κών Δ/ντών, οι αρμοδιότητες πλέον του οποίου περιήλθαν στο Γενικό Γραμματέα της Περιφέρειας και ασκούνται από τον Αναπληρωτή Περι/κό Δ/ντή.

5. Τις διατάξεις του τετάρτου εδαφίου της παρ. 2 του άρθρου 1 και της παρ. 6 του ιδίου άρθρου του Ν. 2503/1997 «Διοίκηση, οργάνωση, στελέχωση της Περιφέρειας, ρύθμιση θεμάτων για την Τοπική Αυτοδιοίκηση και άλλες διατάξεις» (ΦΕΚ 107/Α), σύμφωνα με τις οποίες οι Περιφερειακές Υπηρεσίες του Υπουργείου Οικονομικών, που συγκροτούσαν την Περιφερειακή Διοίκηση του Νομού ή της Νομαρχίας, δεν υπήχθησαν στην ενιαία οργανική μονάδα της Περιφέρειας, ούτε καταργήθηκαν, αλλά αποτελούν από 1.9.1997, Υπηρεσίες του Υπουργείου Οικονομικών.

6. Το υπ' αριθμ. 28979/31.7.1997 έγγραφο της Δ/νσης Διοίκησης του Υπ. Εσωτερικών, Δημόσιας Διοίκησης και Αποκέντρωσης, σύμφωνα με το οποίο οι αρμοδιότητες του Γενικού Γραμματέα της Περιφέρειας σε θέματα Υπηρεσιών του Υπουργείου Οικονομικών μεταφέρονται από 1.9.1997 στον Υπουργό Οικονομικών.

7. Την υπ' αριθμ. 14650/ΔΙΟΕ85/17.3.2004 (ΦΕΚ 519 τ.Β'/17.3.2004) κοινή απόφαση των Πρωθυπουργού και Υπουργού Οικονομικών, περί καθορισμού αρμοδιοτήτων του Υφυπουργού Οικονομίας και Οικονομικών.

8. Τις διατάξεις των άρθρων 1 μέχρι και 7 του Α.Ν. 2344/1940 περί αιγιαλού και παραλίας, όπως τροποποιήθηκαν και συμπληρώθηκαν με τις διατάξεις: α) του άρθρου 13 του Ν. 1078/1980 και β) του άρθρου 23 του Ν. 1337/1983.

9. Την υπ' αριθμ. 1030067/296/Α0006/7.4.2004 έγγραφο

της Δ/σης Οργάνωσης της Γενικής Δ/σης Διοικητικής Υποστήριξης του Υπουργείου Οικονομίας και Οικονομικών «Διευκρινίσεις για τις αρμοδιότητες των Υφυπουργών Οικονομίας και Οικονομικών που περιέρχονται από 10.4.2004 στους Γεν. Γραμματείς Περιφερειών».

10. Τις διατάξεις της παρ. 21 του άρθρου 46 του Ν. 3220/2004 «Μέτρα αναπτυξιακής και κοινωνικής πολιτικής - αντικειμενοποίηση του φορολογικού ελέγχου και άλλες διατάξεις» με την οποία ορίζεται η 10η Απριλίου 2004 ως ημερομηνία περιέλευσης αρμοδιοτήτων του Υπουργείου μας στους Γενικούς Γραμματείς των Διοικητικών Περιφερειών της χώρας.

11. Το τοπογραφικό διάγραμμα σε 1 πινακίδα με κλίμακα 1:500 της περιοχής «Κρουονέρι - Γαλατά», Δήμου Τροιζηνίας, Ν. Πειραιά, που συντάχθηκε τον Αύγουστο του 2003 από το Μηχανικό Ιωάννη Δ. Χούντα.

12. Την από 26.2.2004 έκθεση Επιτροπής καθορισμού των ορίων αιγιαλού και παραλίας.

13. Τη σύμφωνη του Γενικού Επιτελείου Ναυτικού, που διατυπώθηκε στο με ημερομηνία 544.5/540/04/Αρ.Σχ.738/3.6.2004 έντυπο σήμα του, αποφασίζουμε:

1. Επικυρώνουμε την από 26 Φεβρουαρίου 2004 έκθεση επιτροπής καθορισμού των ορίων αιγιαλού και παραλίας καθώς και το από Αύγουστο 2003 τοπογραφικό διάγραμμα σε μία πινακίδα που την συνοδεύει, το οποίο συντάχθηκε από το Μηχανικό Ιωάννη Δ. Χούντα με κλίμακα 1:500 επί του οποίου η παραπάνω Επιτροπή καθόρισε με κόκκινη συνεχή πολυγωνική γραμμή με στοιχεία 1, 2, 3, ..., 11, 12, 13, της οποίας οι κορυφές καθορίζονται με συντεταγμένες του Κρατικού δικτύου Γ.Υ.Σ., τα όρια του αιγιαλού στη θέση «Κρουονέρι - Γαλατά», Δήμου Τροιζηνίας, Ν. Πειραιά, και με κίτρινη συνεχή πολυγωνική γραμμή με στοιχεία 1', 2', 3', ..., 12', 13', 14', της οποίας οι κορυφές καθορίζονται με συντεταγμένες του κρατικού δικτύου Γ.Υ.Σ., τα όρια της παραλίας στην ίδια θέση.

2. Η απόφαση αυτή μαζί με την έκθεση και το διάγραμμα, που προαναφέραμε, να δημοσιευθούν στην Εφημερίδα της Κυβερνήσεως.

Πειραιάς, 4 Νοεμβρίου 2004

Ο Γενικός Γραμματέας Περιφέρειας
ΧΑΡΑΛΑΜΠΟΣ ΜΑΝΙΑΤΗΣ

ΕΚΘΕΣΗ ΕΠΙΤΡΟΠΗΣ ΚΑΘΟΡΙΣΜΟΥ ΤΩΝ ΟΡΙΩΝ ΑΙΓΙΑΛΟΥ ΚΑΙ ΠΑΡΑΛΙΑΣ

Του άρθρου 3 του Νόμου 2971/2001
ΦΕΚ 285/19.12.2001 Τεύχος Α'

Για τον καθορισμό των ορίων Αιγιαλού και Παραλίας στη θέση «Κρουονέρι - Γαλατά», Δήμου Τροιζηνίας, Ν. Πειραιά.

Στη Τροιζηνία σήμερα την 26.2.2004 ημέρα Πέμπτη, οι παρακάτω υπογράφωντες:

α) Τσιαβός Γεώργιος, Διευθυντής της Κτηματικής Υπηρεσίας Πειραιά, ως Πρόεδρος.

β) Μεγρέμης Χαράλαμπος, ΠΕ/Α' Πολιτικός Μηχανικός της Κτηματικής Υπηρεσίας Πειραιά, ως Μέλος.

γ) Ζωγράφου-Μπαλομενάκη Χρ., ΠΕ/Α', Αρχιτέκτων Μηχανικός, Διευθύντρια Χωροταξίας και Περιβάλλοντος της Γενικής Γραμματείας Περιφέρειας Αττικής, ως Μέλος (απούσα).

δ) Οικονομοπούλου Κων/να, Αρχιτέκτων Μηχανικός, Διευθύντρια Πολεοδομίας της Νομαρχιακής Αυτοδιοίκησης Πειραιά, ως Μέλος (απούσα).

ε) Πολλάλης Ευάγγελος - Υπ/ρχος Λ/Σ, Λιμενάρχης Πόρου, ως Μέλος,

Που αποτελούμε την παραπάνω επιτροπή καθορισμού των ορίων Αιγιαλού και Παραλίας, δυνάμει του άρθρου 3 του Νόμου 2971/2001 (Φ.Ε.Κ. 285 τ.Α'/19.12.2001) και της υπ' αριθμ. 673/19.2.2002 Απόφασης του Προϊσταμένου της Οικονομικής Επιθεώρησης Πειραιά «Περί Συστάσεως Επιτροπής Καθορισμού των Ορίων του Αιγιαλού», συγκληθείσα κατόπιν της με αριθμό 724/20.2.2004 πρόσκλησης του Προέδρου της Επιτροπής μεταβήκαμε σήμερα στις 26.2.2004 ημέρα Πέμπτη και ώρα 10:00 στην περιοχή «Κρουονέρι - Γαλατά», Δήμου Τροιζηνίας, Ν. Πειραιά και αφού λάβαμε υπόψη:

1. Το τοπογραφικό διάγραμμα σε 1 πινακίδα με κλίμακα 1:500 της περιοχής «Κρουονέρι - Γαλατά», Δήμου Τροιζηνίας, Ν. Πειραιά, που συντάχθηκε τον Αύγουστο του 2003 από το Μηχανικό Ι. Χούντα.

2. Τη σχετική Δικαστηριακή και Διοικητή Νομολογία και τις διατάξεις του Ν. 2971/2001 όπως ισχύει σήμερα και ειδικότερα το άρθρο 9 ήτοι:

α) Πρόκειται για περιοχή η οποία στο μεγαλύτερο μέρος της είναι καλλιεργήσιμη και περιέχει εκτάσεις με καλαμιές. Ανατολικά διακρίνεται η ύπαρξη ρέματος. Οι κλίσεις του εδάφους είναι πολύ μικρές (2-3%).

β) Η μορφολογία της ακτής, είναι αμμοχαλικώδης. Το πλάτος αυτής κυμαίνεται μεταξύ 3 και 15 μέτρων περίπου. Τα υψόμετρα του πρσανούς που σχηματίζεται στο πίσω μέρος της ακτής κυμαίνονται μεταξύ 0,56 με 0,96 μέτρα.

γ) Η περιοχή επηρεάζεται από βόρειους ανέμους. Τα βάθη είναι μικρά. Η ισοβαθής των 10 μέτρων εμφανίζεται σε απόσταση 350 μέτρων περίπου από την ακτογραμμή ενώ των 20 μέτρων σε απόσταση 600 μέτρων από την ακτογραμμή.

δ) Λόγω ότι η περιοχή βρίσκεται εντός της λίμνης Πύλωνος και απέναντι από το στενό του Πόρου. Δεν παρατηρείται ανάπτυγμα πελάγους.

ε) Σύμφωνα με βεβαίωση του μηχανικού Ι. Χούντα στην περιοχή:

ε1) δεν υπάρχουν εγκεκριμένες χωροταξικές κατευθύνσεις και χρήσεις γης που να επηρεάζουν την παράκτια ζώνη

ε2) δεν έχει συνταχθεί κτηματογίο

ε3) δεν υπάρχουν ευπαθή οικοσυστήματα και προστατευόμενες περιοχές.


3. Την μετά επιτόπιο μετάβαση σχηματισθείσα αντίληψη για το πλάτος της βρεχόμενης ζώνης της ξηράς, αποφασίζε:


1. Καθορίζει επί του παραπάνω διαγράμματος την οριογραμμή του Αιγιαλού με ερυθρά συνεχή πολυγωνική γραμμή, με στοιχεία 1, 2, 3, ..., 11, 12, 13 της οποίας οι κορυφές καθορίζονται με συντεταγμένες του κρατικού Δικτύου ΓΥΣ.


2. Καθορίζει την οριογραμμή της παραλίας με κίτρινη συνεχή πολυγωνική γραμμή με στοιχεία 1', 2', 3', ..., 12', 13', 14' της οποίας οι κορυφές καθορίζονται με συντεταγμένες του κρατικού Δικτύου ΓΥΣ επειδή θεωρείται απαραίτητη λόγω της φύσης της συνεχόμενης προς τον Αιγιαλό ξηράς δεδομένου ότι περιλαμβάνεται ο παραλιακός οδικός άξονας (η γραμμή παραλίας στα όρια των ιδιοκτησιών) και της αδυναμίας να εξυπηρετηθούν από τον Αιγιαλό οι σκοποί της παραγράφου 2 του άρθρου 1 του Νόμου 2971/2001, δηλαδή ότι ο Αιγιαλός και Παραλία ως κύριον προορισμό έχουν την εξυπηρέτηση της επικοινωνίας της ξηράς με τη θάλασσα και αντίστροφα.

Ο Πρόεδρος
ΓΕΩΡΓΙΟΣ ΤΣΙΑΒΟΣ

Τα Μέλη
ΧΑΡΑΛΑΜΠΟΣ ΜΕΓΡΕΜΗΣ
ΕΥΑΓΓΕΛΟΣ ΠΟΛΛΑΛΗΣ

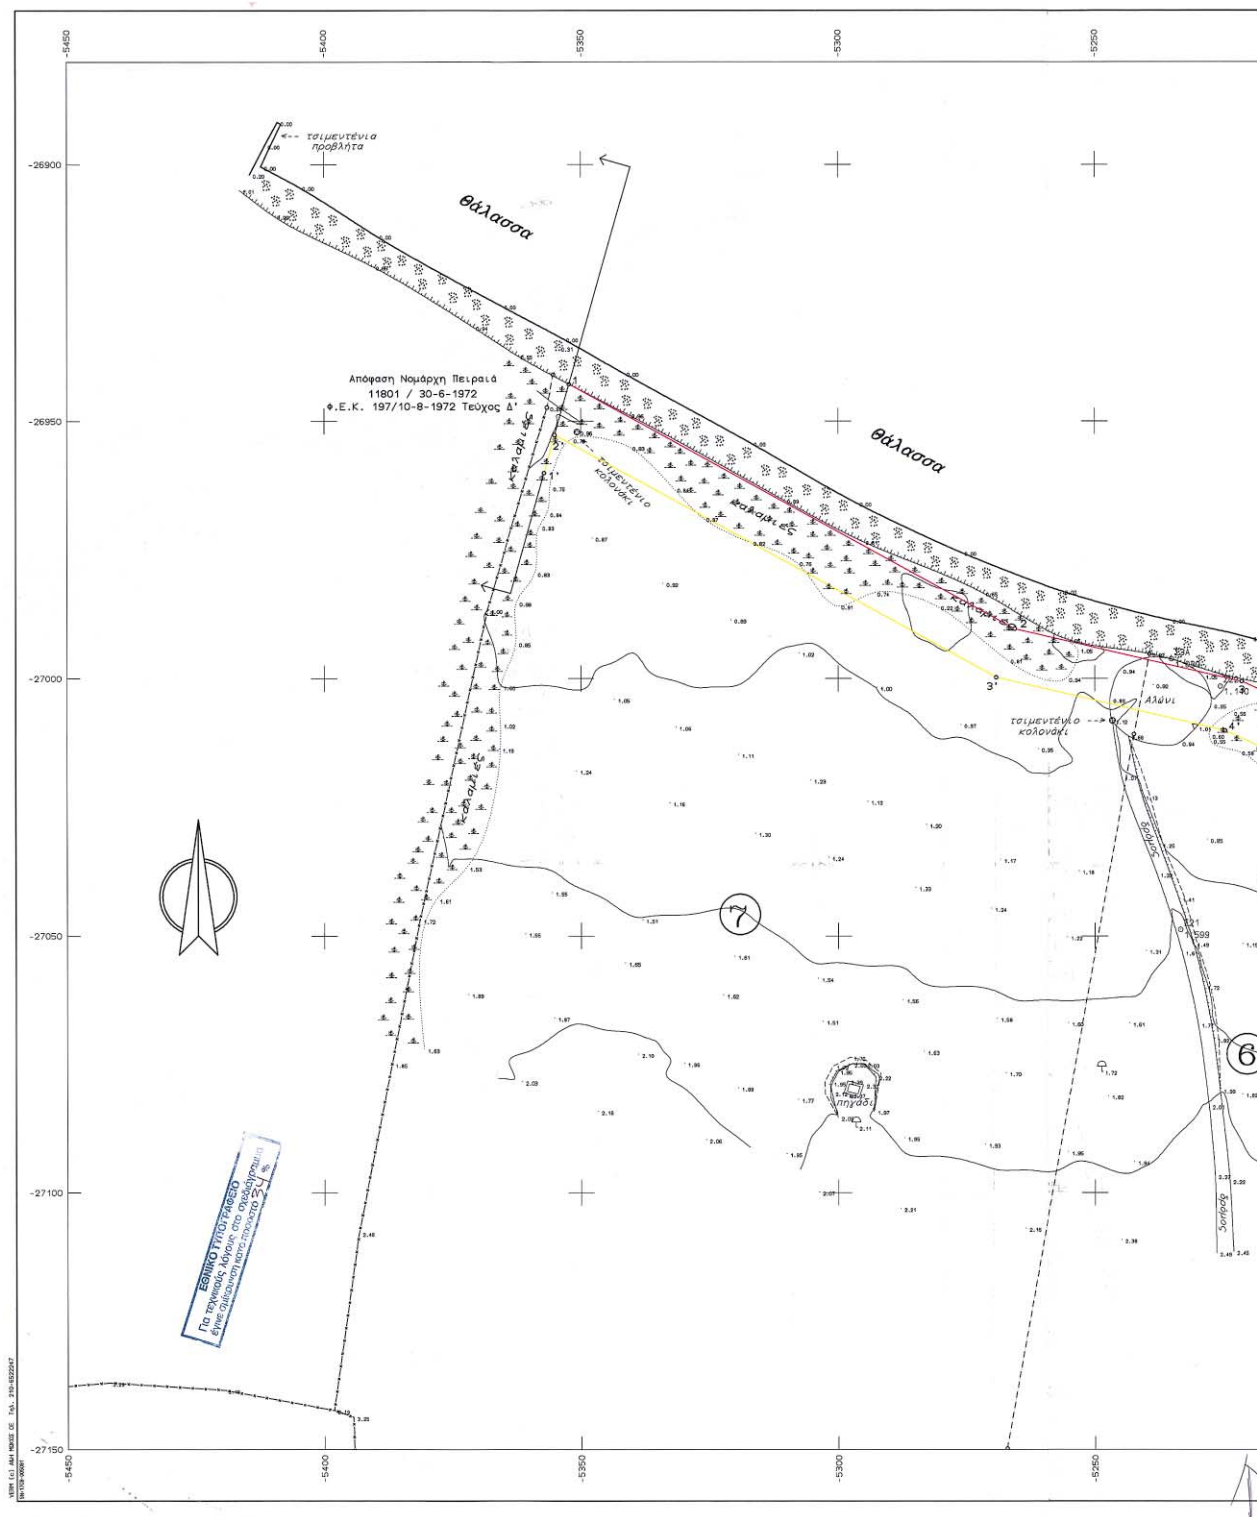

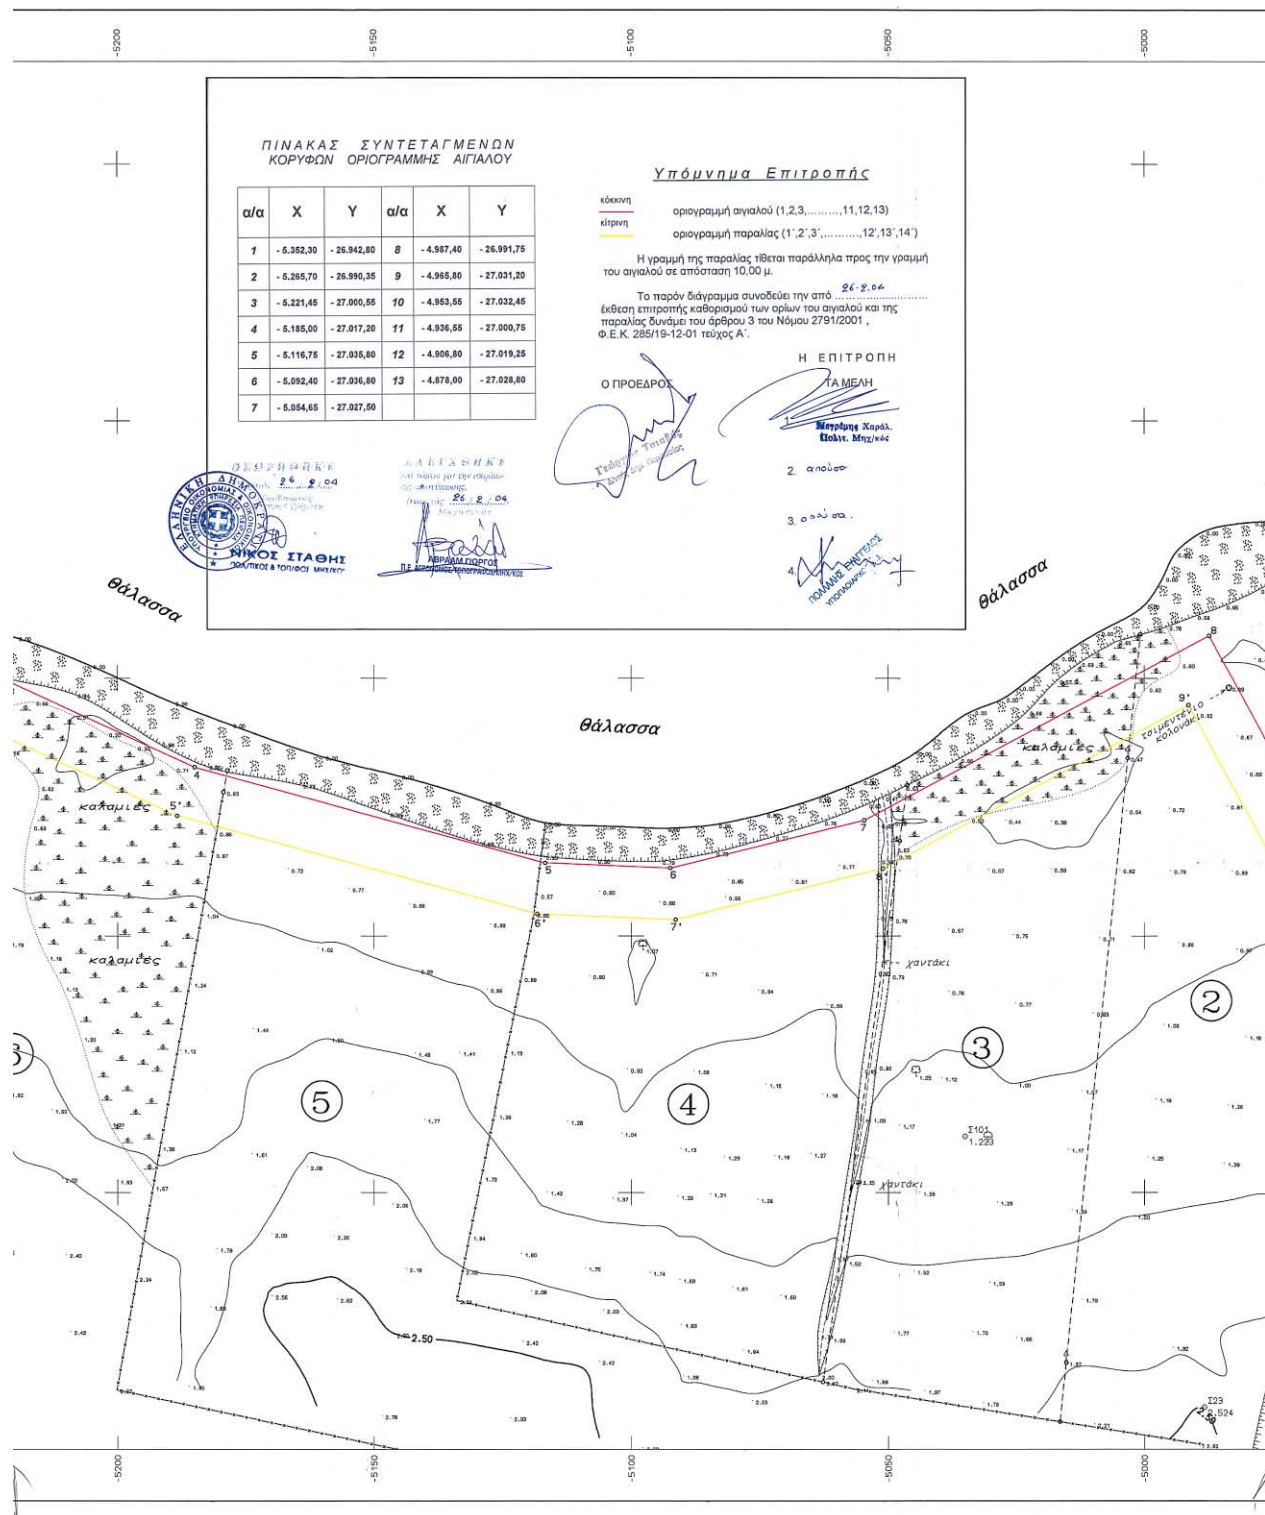

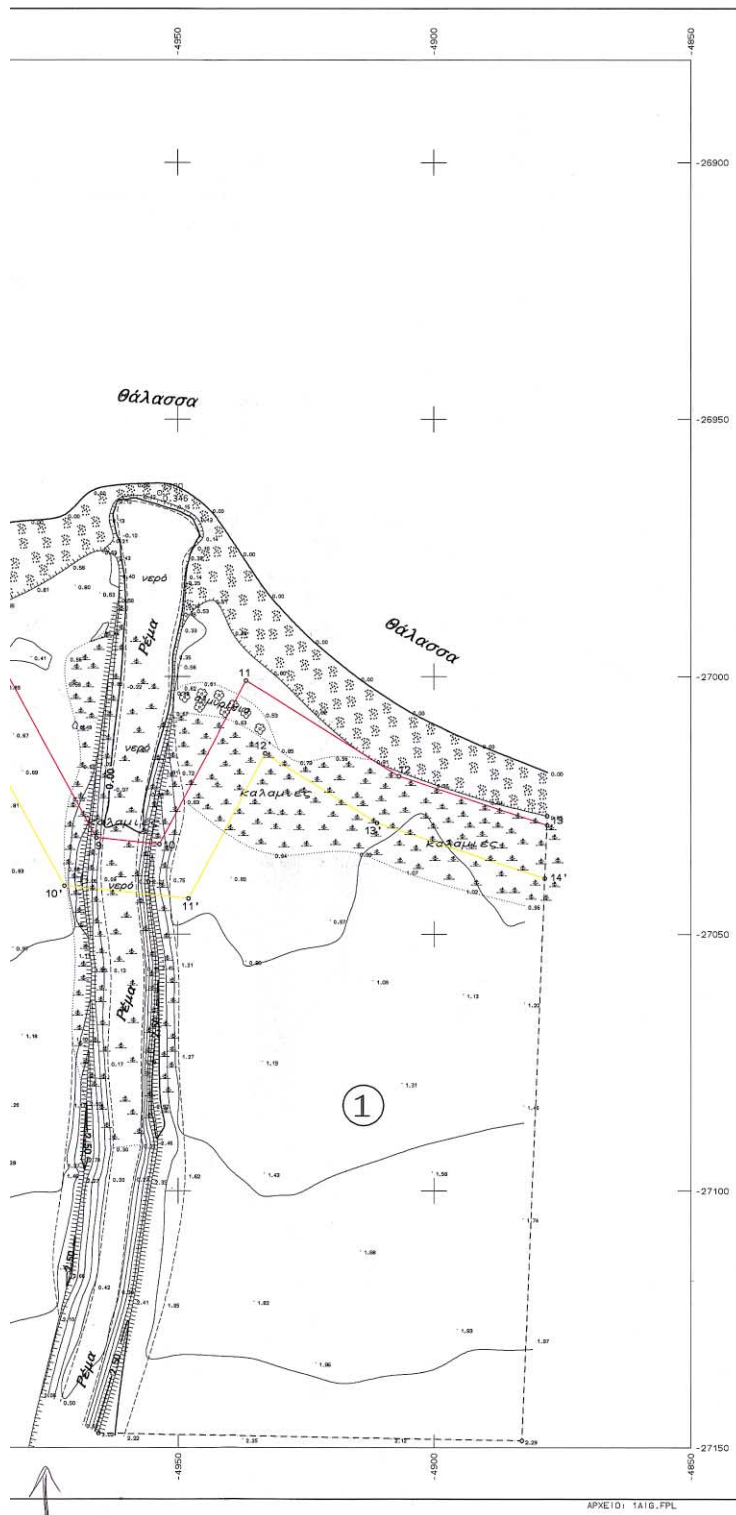

ΥΠΟΜΝΗΜΑ

ο	Στάση	—	Όριο
~~~~~	Φρύδι πρηνούς	▲	Καλαμιές
---	Πόδι πρηνούς	⊗	Αμμοχαλίκωδες εδάφος
---	Συρματοπλέγμα	⊗	Αλμυρική
---	Όριο καλαμιών	↑	Πάσσαλος
	Ανάγμα	---	Μανδρότοιχος

DATUM : ΑΘΗΝΩΝ  
ΕΛΛΗΝΟΕΙΔΕΣ : BESSEL  
ΠΡΟΒΟΛΗ : HATT  
Φ.Χ. : 1:50000 ΜΕΘΑΝΑ  
Φ=37,45 Λ=0,15  
ΤΡΙΓΩΝΟΜΕΤΡΙΚΗ ΕΞΑΡΤΗΣΗ: Τ2 (ΔΕΙΜΕΖΙ) - Τ15 (ΦΑΝΑΡΙ ΝΤΑΝΑΣ)  
ΥΨΟΜΕΤΡΙΚΗ ΑΦΗΡΕΙΑ: Τ2 (ΔΕΙΜΕΖΙ)  
ΜΕΘΟΔΟΣ ΑΠΟΤΥΠΩΣΗΣ: ΤΑΧΥΜΕΤΡΙΚΗ


## ΣΥΝΤΕΤΑΓΜΕΝΕΣ ΣΤΑΣΕΩΝ - ΤΡΙΓΩΝΟΜΕΤΡΙΚΩΝ

A/A	X(m)	Y(m)	H(m)
Σ3Α	-5235.0622	-26996.1824	1.030
Σ21	-5233.3109	-27048.7067	1.599
Σ22	-5225.6071	-27001.4685	1.110
Σ23	-4988.3396	-27141.8181	2.524
Σ100	-4953.5293	-26964.3120	0.346
Σ101	-5034.9665	-27089.0417	1.223
T2 (ΔΕΙΜΕΖΙ)	-3861.8600	-27758.5200	46.980
T15 (ΦΑΝΑΡΙ ΝΤΑΝΑΣ)	-3524.0900	-24960.9600	89.890


## ΚΤΗΜΑΤΟΛΟΓΙΚΟΣ ΠΙΝΑΚΑΣ

A/A ΤΕΜΑΧΙΟΥ	ΟΝΟΜΑΤΕΠΩΝΥΜΟ	ΙΔΙΟΚΤΗΤΗ
(1)	ΔΕΝΔΡΟΚΟΜΙΚΟΣ ΣΤΑΘΜΟΣ ΠΟΡΟΥ (ΥΠΟΥΡΓΕΙΟ ΟΙΚΟΝΟΜΙΚΩΝ)	
(2)	Κ.ΗΡ. ΝΙΚΟΛΑΟΥ ΜΟΡΟΠΟΥΛΟΥ	
(3)	ΓΕΩΡΓΙΟΣ ΧΡ. ΔΕΜΑΓΚΟΣ	
(4),(5)	ΓΕΩΡΓΙΑ ΑΔΑΜΟΠΟΥΛΟΥ-ΚΩΣΤΕΛΕΝΟΥ	
(6)	ΑΒΑΘΑΣΙΑ ΑΕΜΟΝΗ-ΚΩΣΤΕΛΕΝΟΥ	
(7)	ΚΩΣΤΕΛΕΝΟΣ Α.Ε.	

## Ο ΣΥΝΤΑΞΑΣ ΜΗΧΑΝΙΚΟΣ

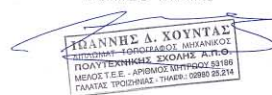

ΑΠΟΣΤΑΣΜΑ Φ.Χ. 1:50000 (ΜΕΘΑΝΑ)

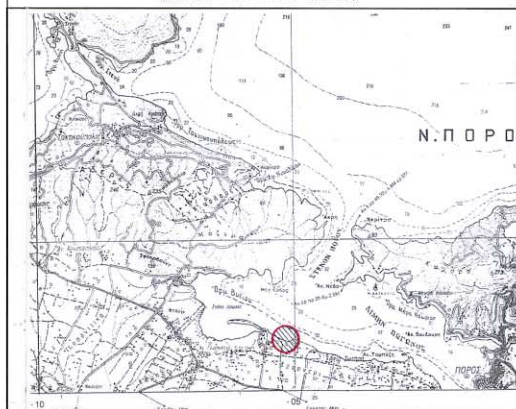

Τεχνικό Γραφείο Μελετών Κ. Δ. ΚΑΡΑΓΙΑΝΝΗΣ-Ι. Δ. ΧΟΥΝΤΑΣ-Κ. Χ. ΚΑΡΔΑΡΑΣ Γαλατάς Τροχινίωτες - τηλ: 2298025214 fax: 2298023785 Τ.Κ. 18020		κλίμακα 1:500
Θέμα	ΤΟΠΟΓΡΑΦΙΚΟ - ΚΤΗΜΑΤΟΛΟΓΙΚΟ ΔΙΑΓΡΑΜΜΑ	ισοδιάσταση .50
Έργο	ΧΑΡΑΞΗ ΟΡΙΟΓΡΑΦΩΝ ΑΙΓΙΛΑΟΥ - ΠΑΡΑΛΙΑΣ	αρ. σχεδίου ΑΙΓ-1
Θέση	“ΚΡΥΟΝΕΡΙ” ΓΑΛΑΤΑ ΔΗΜΟΥ ΤΡΟΙΖΙΝΙΑΣ	
εργοδότης	ΑΝΩ ΓΕΩΡΓΙΟΥ ΚΩΣΤΕΛΕΝΟΥ	
ΗΜΕΡΟΜΗΝΙΑ	7/8/03	υπογραφή

Αριθ. 4431

(2)

Κήρυξη ως αναδασωτέων εκτάσεων εμβαδού, 6,350 στρ. στη θέση «Πανόραμα» περιοχής Δήμου Αχαρνών και Κοινότητας Θρακομακεδόνων Ν. Αττικής και 16,840 στρ. στη θέση «Άγ. Γεώργιος - Βουρδουμπάς» περιοχής Κοινότητας Θρακομακεδόνων Ν. Αττικής.

## Ο ΓΕΝΙΚΟΣ ΓΡΑΜΜΑΤΕΑΣ ΠΕΡΙΦΕΡΕΙΑΣ ΑΤΤΙΚΗΣ

Έχοντας υπόψη:

1. Τις διατάξεις:

α) Του άρθρου 117 παρ. 3 του Συντάγματος της Ελλάδος.

β) Του Ν. 3200/1955 «περί διοικητικής αποκεντρώσεως» όπως αυτές τροποποιήθηκαν μεταγενέστερα.

γ) Του Ν. 2503/1997 «Διοίκηση, οργάνωση, στελέχωση της Περιφέρειας κ.λπ.».

δ) Του Ν. 998/1979 «Περί προστασίας των Δασών και των Δασικών εν γένει εκτάσεων της Χώρας» και ειδικότερα:

δα) Του άρθρου 41 παρ. 1

δβ) Του άρθρου 38 παρ. 1.

2. Τις εξής διαταγές του Υπουργείου Γεωργίας:

α) 160417/1180/9.7.1980

β) 182447/3049/24.9.1980.

3. Τις διατάξεις του Ν. 3208/23.12.2003 (ΦΕΚ 303 τ.Α' 24.12.2003).

4. Την υπ' αριθμ. 3649/5.10.2004 πρόταση του αρμοδίου Δασαρχείου Πάρνηθας σχετικά με την κήρυξη ως αναδασωτέων των αναφερομένων στο θέμα εκτάσεων που κήρην από την πυρκαϊά της 7.7.2004, αποφασίζουμε:

Κηρύσσουμε ως αναδασωτέες δασικές εκτάσεις, εμβαδού, (Τμήμα 1^ο) 6,350 στρ. (έξι στρεμμάτων και τριακοσίων πενήντα χιλιοστών του στρέμματος) και (Τμήμα 2^ο) 16,840 στρεμ. (δεκαέξι στρεμμάτων και οκτακοσίων σαράντα χιλιοστών του στρέμματος μη προσμετρουμένης σε αυτή και μη κηρυσσομένης με την παρούσα ως αναδασωτέας της έκτασης που καταλαμβάνεται από την εκκλησία του «Άγ.Γεωργίου»), που βρίσκονται στις θέ-

σεις «Πανόραμα» περιοχής του Δήμου Αχαρνών και της Κοινότητας Θρακομακεδόνων Ν. Αττικής και «Άγ. Γεώργιος - Βουρδουμπάς» περιοχής της Κοινότητας Θρακομακεδόνων Ν. Αττικής αντίστοιχα, απεικονίζονται με στοιχεία οριογραμμής, (Τμήμα 1^ο) (Α, Α', Α'', Β, Β' ..., Ψ, Ψ', Ψ'', Ω, Ω', Ω'', Α) και (Τμήμα 2^ο) (α, β, γ, γ', ... π, π', π'', ρ', ρ'', ...ω, ω', ω'', ω''', ω''', α, μη προσμετρουμένης σε αυτό και μη κηρυσσομένης με την παρούσα ως αναδασωτέας της έκτασης που καταλαμβάνεται από την εκκλησία του «Άγ. Γεωργίου» και εμφανίζεται με πράσινο χρωματισμό) στα προσαρτημένα στην παρούσα Απόφασή μας διαγράμματα τα οποία αποτελούν αναπόσπαστα μέρη αυτής και οι οποίες εκτάσεις (τμήματα) έχουν όρια:

## ΤΜΗΜΑ 1ο

Ανατολικά: Με την Κοινότητα Θρακομακεδόνων.

Δυτικά: Με τον οικισμό Πανοράματος Αχαρνών.

Βόρεια: Με τον οικισμό Πανοράματος Αχαρνών.

Νότια: Με τον οικισμό Πανοράματος Αχαρνών.

## ΤΜΗΜΑ 2ο

Ανατολικά: Με την Κοινότητα Θρακομακεδόνων.

Δυτικά : Εν μέρει με δάσος ιδιοκτησίας Τραπεζής Ελλάδας και εν μέρει με το ιδιωτικό δάσος Κονιστή-Παράσχου.

Βόρεια: Με το ιδιωτικό δάσος Κονιστή-Παράσχου.

Νότια: Με το ιδιωτικό δάσος Αμυγδαλέζας.

Σκοποί της κήρυξης των ανωτέρω εκτάσεων ως αναδασωτέων είναι, η διατήρηση του δασικού χαρακτήρα αυτών, ο αποκλεισμός διάθεσής των για άλλη χρήση και η αποκατάσταση της καταστραφείσης από την πυρκαϊά της 7.7.2004 δασικής βλάστησης αποτελούμενης από, ανώροφο Χαλέπιο Πεύκη και υπόροφο αειφύλλα-πλατύφυλλα (πρίνος), με ποσοστό κάλυψης μεγαλύτερο του 25%.

Η απόφαση αυτή να δημοσιευθεί στην Εφημερίδα της Κυβερνήσεως.

Αγία Παρασκευή, 15 Νοεμβρίου 2004

Ο Γενικός Γραμματέας Περιφέρειας  
ΧΑΡΑΛΑΜΠΟΣ ΜΑΝΙΑΤΗΣ

<b>Τμήμα 1: Αποσπάσματα Φ.Χ. ΓΥΣ</b> ( 6435-7)	<b>ΥΠΟΜΝΗΜΑ</b>   ΠΕΡΙΟΧΗ : Αχαρνές   ΘΕΣΗ: Πανόραμα Αχαρνών	Πυργαγιά που εκδηλώθηκε στις 07-07-04 συνολικού εμβαδού για το υπόψη τμήμα 1 = 6,36 στρ.   Εμβαδόν επιμέρους τμημάτων τα οποία αποτελούν το τμήμα 1:   Εμβαδό (Α,Α',Α'',Β,Β',.....,Ψ,Ψ',Ψ'',Ω,Ω',Ω'',Α) = 6,35 στρ.   Εμβαδό (1,2,3,4,5,6,7,1) = 0,01 στρ.	Θεωρήθηκε Αχαρνές 1/0/04 ο Δασάρχης	Αχαρνές 21/09/04 η συντάκτρια   <b>ΦΩΤΕΙΝΗ ΚΟΚΛΑ</b> <b>ΔΑΣΑΡΧΗΣ</b>	Κλίμακα 1:5000
-----------------------------------------------------------	-------------------------------------------------------------------------------	---	----------------------------------------------------	------------------------------------------------------------------------------------------	-----------------------

**ΕΘΝΙΚΟ ΤΡΟΤΑΦΕΙΟ**  
72% %  
γινε ολική κατά ποσοστό 72%

**ΠΡΟΣΑΡΤΑΤΑ**  
Στην αριθ. 4431/2004.  
απόφασή μας  
Αγ. Παρασκευή 15-11-04.  
Ο Γεν. Γραμματέας  
Περιφέρειας Αττικής  
Τ.Σ.Υ.  
**ΧΑΡΑΛΑΜΠΟΣ ΜΑΝΙΑΤΗΣ**

Ακριβές Αντίγραφο  
γ. Παρασκευή 19-11-04

Ευάγ. Τσακωνάκη

Τμήμα 2: Απόσπασμα Φ.Χ. ΓΥΣ 6435-5	<u>ΥΠΟΜΝΗΜΑ</u>   ΠΕΡΙΟΧΗ : Αχαρνές   ΘΕΣΗ: Αγ. Γεώργιος Βουρδουμπάς - Ρυμοτομικό σχέδιο Θρακομακεδόνων	Πυρκαγιά που εκδηλώθηκε στις 07-07-04 εμβαδού για το υπόψη τμήμα 2 (α,β,γ,γ',...π,π',ρ,ρ', ...ω,ω',ω'',ω''',ω''''...α)= 16.84στρ.	Εξερετά τμήματα πυρκαγιάς    Κτίσμα εμβαδού = 0,13 στρ.   Θεωρήθηκε Αχαρνές 5/10/04 ο Δασάρχης   	Αχαρνές 21/09/04 η συντάκτρια    ΦΩΤΕΙΝΗ ΚΗΚΛΑ ΔΑΣΟΛΟΓΟΣ	Κλίμακα 1:5000
