



04011470812040008



10487

ΕΦΗΜΕΡΙΣ ΤΗΣ ΚΥΒΕΡΝΗΣΕΩΣ

ΤΗΣ ΕΛΛΗΝΙΚΗΣ ΔΗΜΟΚΡΑΤΙΑΣ

ΤΕΥΧΟΣ ΤΕΤΑΡΤΟ

Αρ. Φύλλου 1147

8 Δεκεμβρίου 2004

ΠΕΡΙΕΧΟΜΕΝΑ

ΑΠΟΦΑΣΕΙΣ

- Χαρακτηρισμός συγκροτήματος βιομηχανικών κτηρίων (Εργοστάσιο Κοπής Μαρμάρων Κ. Γ. Καραγεωργή) διατηρητέου, φερομένου ως ιδιοκτησία Κωνσταντίνας Καραγεωργή και Γιώργου Μωραϊτή, που βρίσκεται στη θέση Βαθύ του Δήμου Εξωμβούργου της νήσου Τήνου και καθορισμός ειδικών όρων και περιορισμών δόμησης αυτού..... 1
- Χαρακτηρισμός διατηρητέου συγκροτήματος κτηρίων, φερομένου ως ιδιοκτησία των Διμπαμπή και Αγγελέλη, που βρίσκεται στην περιοχή Καρα-Τεπές στο Δήμο Μυτιλήνης της νήσου Λέσβου και καθορισμός ειδικών όρων και περιορισμών δόμησης αυτού..... 2
- Επικύρωση καθορισμού οριογραμμών τμημάτων ρεμάτων στο νοτιοανατολικό όριο του οικισμού Αμισιανών, Δήμου Ελευθερούπολης, Νομού Καβάλας. 3

ΑΠΟΦΑΣΕΙΣ

Αριθ. ΔΠΕ/9527 (1)

Χαρακτηρισμός συγκροτήματος βιομηχανικών κτηρίων (Εργοστάσιο Κοπής Μαρμάρων Κ. Γ. Καραγεωργή) διατηρητέου, φερομένου ως ιδιοκτησία Κωνσταντίνας Καραγεωργή και Γιώργου Μωραϊτή, που βρίσκεται στη θέση Βαθύ του Δήμου Εξωμβούργου της νήσου Τήνου και καθορισμός ειδικών όρων και περιορισμών δόμησης αυτού.

Ο ΥΠΟΥΡΓΟΣ ΑΙΓΑΙΟΥ ΚΑΙ ΝΗΣΙΩΤΙΚΗΣ ΠΟΛΙΤΙΚΗΣ

Έχοντας υπόψη:

1. Τις διατάξεις του Ν. 1577/1985 «Γενικός Οικοδομικός Κανονισμός» (ΦΕΚ 210/Α/1985) και ειδικότερα το άρθρο 4 (παρ. 2) αυτού, όπως αντικαταστάθηκε με το άρθρο 3 του Ν. 2831/2000 «Τροποποίηση των διατάξεων του Ν. 1577/1985 "Γενικός Οικοδομικός Κανονισμός" και άλλες πολεοδομικές διατάξεις» (ΦΕΚ 140/Α/13.6.2000).

2. Το άρθρο 29Α του Ν. 1558/1985 «Κυβέρνηση και Κυβερνητικά Όργανα», που προστέθηκε στο Νόμο αυτό με το άρθρο 27 του Ν. 2081/1992, όπως αντικαταστάθηκε με την παρ. 2α, του αριθ. 1 του Ν. 2469/1997.

3. Το υπ' αριθ. 1/1986 Π.Δ. «Καθορισμός αρμοδιοτήτων Υπουργείου Αιγαίου» (ΦΕΚ 1/Α/1986) και ειδικότερα τα άρθρα 2 (παρ. 3, εδ. ζ, περ. αα) και 5 αυτού, όπως συμπληρώθηκε με το 326/2000 Π.Δ. (ΦΕΚ 276/Α/13.6.2000) και ειδικότερα το άρθρο 2 αυτού.

4. Το αριθ. 110/2001 Π.Δ. «Οργανισμός Υπουργείου Αιγαίου» (ΦΕΚ 101/Δ/2001) και ειδικότερα στο άρθρο 5 αυτού.

5. Την υπ' αριθ. 8555/27.11.1990 κοινή απόφαση των Υπουργών Προεδρίας της Κυβέρνησης και Αιγαίου «Πράξεις και έγγραφα αρμοδιότητας του Υπ. Αιγαίου, που εξαιρούνται από τους περιορισμούς της διάταξης του άρθρου 81, παρ. 1 του Ν. 1892/1990» (ΦΕΚ 741/Β/29.11.1990).

6. Την αριθ. ΔΔΟ/Φ.101.22/2205/8.3.1999 (ΦΕΚ 209/Β11.3.1999) Απόφαση Υπουργού Αιγαίου «Μεταβίβαση αρμοδιοτήτων στο Γενικό Γραμματέα, Προϊστάμενους Διευθύνσεων και τμημάτων του Υπουργείου Αιγαίου και του δικαιώματος να υπογράφουν με εντολή υπουργού».

7. Το φάκελο του κτηρίου του θέματος που κατατέθηκε με την υπ' αριθ. 925/23.1.2004 (Υπουργείου Αιγαίου) αίτηση των ενδιαφερομένων και συμπληρώθηκε με στοιχεία που διαβιβάστηκαν με τις 1549/5.2.2004 και 4913/27.4.2002 συμπληρωματικές αιτήσεις τους.

8. Την από 2.9.2004 αιτιολογική έκθεση του Τμήματος Διατηρητέων Κτηρίων της Δ/σης Περιβάλλοντος του Υπουργείου Αιγαίου και Νησιωτικής Πολιτικής, η οποία κοινοποιήθηκε στους ενδιαφερόμενους με το υπ' αριθμ. ΔΠΕ/925/2.9.2004 έγγραφό μας.

9. Την από 20.9.2004 απάντηση (αρ. 9527/24.9.2004 Υπουργείου Αιγαίου και Νησιωτικής Πολιτικής) με την οποία οι ενδιαφερόμενοι εκφράζουν την αποδοχή της από 29.7.2004 αιτιολογικής έκθεσης της υπηρεσίας μας καθώς και δύο παρατηρήσεις επ' αυτής.

10. Τις από 17.11.2004 παρατηρήσεις της υπηρεσίας μας.

11. Το γεγονός ότι από τις κανονιστικές διατάξεις αυτής της απόφασης δεν προκαλείται δαπάνη σε βάρος του Κρατικού προϋπολογισμού και του οικείου Ο.Τ.Α., αποφασίζουμε:

1. Χαρακτηρίζεται ως διατηρητέο συγκρότημα βιομηχανικών κτηρίων (Εργοστάσιο Κοπής Μαρμάρων Κ. Γ. Καραγεωργή), φερόμενο ως ιδιοκτησία Κωνσταντίνας Καραγεωργή και Γιώργου Μωραϊτή, που βρίσκεται στη θέση Βαθύ του Δήμου Εξωμβούργου της νήσου Τήνου όπως

σημειώνεται στο σχετικό τοπογραφικό διάγραμμα σε κλίμακα 1:500 που θεωρήθηκε από τον Προϊστάμενο της Διεύθυνσης Περιβάλλοντος του Υπουργείου Αιγαίου και Νησιωτικής Πολιτικής με την αρ. ΔΠΕ/9527/2004 πράξη του και συνοπτικό του αντίγραφο δημοσιεύεται με την παρούσα απόφαση, επειδή φέρει μορφολογικά και αρχιτεκτονικά στοιχεία βιομηχανικής αρχιτεκτονικής των αρχών του εικοστού αιώνα.

2. Στα χαρακτηριζόμενα ως διατηρητέα κτήρια του συγκροτήματος, απαγορεύεται κάθε αφαίρεση, αλλοίωση ή καταστροφή των επί μέρους αρχιτεκτονικών στοιχείων τους και των εν γένει λειτουργικών και διακοσμητικών τους στοιχείων.

3. Επιτρέπεται η επισκευή, ο εκσυγχρονισμός των εγκαταστάσεων, η ενίσχυση του φέροντα οργανισμού, η εσωτερική διαρρύθμιση καθώς και επεμβάσεις στο εσωτερικό για λόγους λειτουργικούς των χαρακτηριζόμενων ως διατηρητέων κτηρίων του συγκροτήματος, εφόσον δεν αλλοιώνεται ο αρχιτεκτονικός τους χαρακτήρας.

4. Επιβάλλεται η αποκατάσταση των τοιχισμένων ανοιγμάτων καθώς και των στεγών των χαρακτηριζόμενων διατηρητέων κτηρίων. Τα κουφώματα των ανοιγμάτων επι-

βάλλεται να κατασκευαστούν από ξύλο και οι στέγες από ξύλινο σκελετό και κάλυψη με βυζαντινά ή ρωμαϊκά κεραμίδια.

5. Δεν επιτρέπεται η τοποθέτηση φωτεινών επιγραφών και διαφημίσεων στα χαρακτηριζόμενα ως διατηρητέα κτήρια του συγκροτήματος. Επιτρέπεται μόνο η τοποθέτηση επιγραφών περιορισμένων διαστάσεων, που πληροφορούν για τυχόν χρήσεις των χώρων των κτηρίων.

6. Για οποιαδήποτε οικοδομική εργασία στο εξωτερικό και εσωτερικό των χαρακτηριζόμενων διατηρητέων κτηρίων και στον περιβάλλοντα χώρο τους, καθώς και για την τοποθέτηση επιγραφών απαιτείται η σύμφωνη γνώμη των αρμόδιων υπηρεσιών του Υπουργείου Αιγαίου και Νησιωτικής Πολιτικής.

7. Η ισχύς της παρούσας απόφασης αρχίζει από τη δημοσίευσή της στην Εφημερίδα της Κυβερνήσεως.

Η απόφαση αυτή να δημοσιευθεί με το σχεδιάγραμμα που τη συνοδεύει στην Εφημερίδα της Κυβερνήσεως.


Μυτιλήνη, 19 Νοεμβρίου 2004

Ο ΥΠΟΥΡΓΟΣ

ΑΡΙΣΤΟΤΕΛΗΣ Α. ΠΑΥΛΙΔΗΣ

ΕΘΝΙΚΟ ΤΥΠΟΓΡΑΦΕΙΟ
Για τεχνικούς λόγους στο σχεδιασμένο
έργο επιβάρυνση κατά ποσοστό 10%

ΤΟΠΟΓΡΑΦΙΚΟ ΔΙΑΓΡΑΜΜΑ
Κ. ΚΩΝΣΤΑΝΤΙΝΙΔΑΣ ΚΑΡΑΤΕΥΡΓΗ-
ΓΕΩΡΓΙΟΣ ΜΩΡΑΪΤΗΣ
ΘΕΣΗ: ΒΑΘΥ ΔΗΜΟΥ ΕΞΩΜΒΟΥΡΓΟΥ
ΝΗΣΟΥ ΤΗΝΟΥ - ΝΟΜΟΥ ΚΥΚΛΑΔΩΝ.
ΚΛ. 1:500.

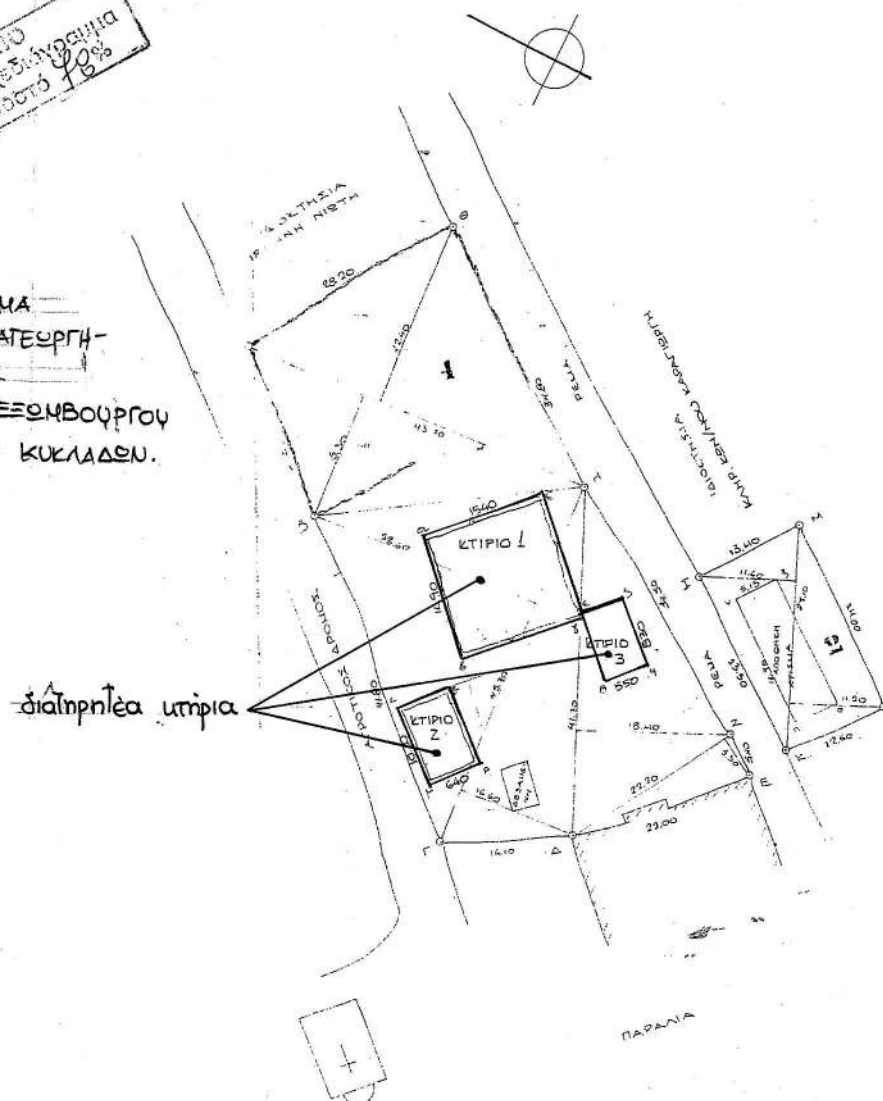

ΥΠΟΥΡΓΕΙΟ ΑΓΑΓΟΥ & ΝΗΣΙΩΤΙΚΗΣ ΠΟΛΙΤΙΚΗΣ

ΑΠΕ/ 9527 /2004 ΣΥΝΟΔΕΙ ΤΗΣ ΑΠΟΦΑΣΗ ΜΕ ΑΡ.ΠΡΩΤ.
ΑΠΕ/9527/19.11.2004

Χαρακτηρισμός συγγενητήματος βιομηχανικών υπηλτων

(Εργαστήριο Κωνσ. Μαρμαριν & Γ. Καραγεωργίου) διατηρητέου,
φερομένου ως ιδιοκτησία Κωνσταντίνος Καραγεωργίου και Γεωργίου
Μωραΐτη, που βρίσκεται στη θέση Βαθύ του Δήμου Εξωμβούρ-
γου της νήσου Τήνου και καθορισμός ειδικών όρων και περιορι-
σμών δόμησης αυτού

Νοέμβριος 2004

ΠΡΟΪΣΤΑΜΕΝΟΣ Δ/ΝΣΗΣ
Δ. ΘΕΟΦΑΝΟΠΟΥΛΟΣ - ΠΕΖΕΡ
Αρχιτέκτων Μηχανικός



Αριθ. ΔΠΕ/3392

(2)

Χαρακτηρισμός διατηρητέου συγκροτήματος κτηρίων, φερόμενου ως ιδιοκτησία των Διμπαμπή και Αγγελέλη, που βρίσκεται στην περιοχή Καρά-Τεπές στο Δήμο Μυτιλήνης της νήσου Λέσβου και καθορισμός ειδικών όρων και περιορισμών δόμησης αυτού.

Ο ΥΠΟΥΡΓΟΣ ΑΙΓΑΙΟΥ ΚΑΙ ΝΗΣΙΩΤΙΚΗΣ ΠΟΛΙΤΙΚΗΣ

Έχοντας υπόψη:

1. Τις διατάξεις του Ν. 1577/1985 «Γενικός Οικοδομικός Κανονισμός» (ΦΕΚ 210/Α/1985) και ειδικότερα το άρθρο 4 (παρ. 2) αυτού, όπως αντικαταστάθηκε με το άρθρο 3 του Ν. 2831/2000 «Τροποποίηση των διατάξεων του Ν. 1577/1985 “Γενικός Οικοδομικός Κανονισμός” και άλλες πολεοδομικές διατάξεις» (ΦΕΚ 140/Α/13.6.2000).

2. Το άρθρο 29Α του Ν. 1558/1985 «Κυβέρνηση και Κυβερνητικά Όργανα», που προστέθηκε στο Νόμο αυτό με το άρθρο 27 του Ν. 2081/1992, όπως αντικαταστάθηκε με την παρ. 2α, του αριθ. 1 του Ν. 2469/1997.

3. Το υπ’ αριθ. 1/1986 Π.Δ. «Καθορισμός αρμοδιοτήτων Υπουργείου Αιγαίου» (ΦΕΚ 1/Α/1986) και ειδικότερα τα άρθρα 2 (παρ. 3, εδ. ζ, περ. αα) και 5 αυτού, όπως συμπληρώθηκε με το 326/2000 Π.Δ. (ΦΕΚ 276/Α/13.6.2000) και ειδικότερα το άρθρο 2 αυτού.

4. Το αριθ. 110/2001 Π.Δ. «Οργανισμός Υπουργείου Αιγαίου» (ΦΕΚ 101/Δ/2001) και ειδικότερα στο άρθρο 5 αυτού, όπως ισχύει.

5. Την υπ’ αριθ. 8555/27.11.1990 κοινή απόφαση των Υπουργών Προεδρίας της Κυβέρνησης και Αιγαίου «Πράξεις και έγγραφα αρμοδιότητας του Υπ. Αιγαίου, που εξαιρούνται από τους περιορισμούς της διάταξης του άρθρου 81, παρ. 1 του Ν. 1892/1990» (ΦΕΚ 741/Β/29.11.1990).

6. Την αριθ. ΔΔΟ/Φ.101.22/2205/8.3.1999 (ΦΕΚ 209/Β11.3.1999) Απόφαση Υπουργού Αιγαίου «Μεταβίβαση αρμοδιοτήτων στο Γενικό Γραμματέα, Προϊστάμενους Διευθύνσεων και τμημάτων του Υπουργείου Αιγαίου και του δικαιώματος να υπογράφουν με εντολή υπουργού».

7. Το φάκελο του κτηρίου του θέματος που κατατέθηκε με την αριθ. 4953/6.4.2001 Υπουργείου Αιγαίου, αίτηση των ενδιαφερομένων και την αριθ. 5361/20.4.2001 αίτησή τους με την οποία κατέθεσαν συμπληρωματικά στοιχεία.

8. Την από 2.3.2004 αιτιολογική έκθεση του Τμήματος Διατηρητέων Κτηρίων της Δ/νσης Περιβάλλοντος του Υπουργείου Αιγαίου, η οποία κοινοποιήθηκε στους ενδιαφερόμενους με το υπ’ αριθμ. ΔΠΕ/3029/2.3.2004 έγγραφό μας.

9. Το από 11.3.2004 (αρ. 3392/11.3.2004 Υπουργείου Αιγαίου) έγγραφο των ενδιαφερομένων με το οποίο αποδέχονται την αιτιολογική έκθεση της υπηρεσίας μας και προτείνουν εργασίες αποκατάστασης του κτηρίου.

10. Τις από 17.11.2004 παρατηρήσεις της υπηρεσίας μας.

11. Το γεγονός ότι από τις κανονιστικές διατάξεις αυτής της απόφασης δεν προκαλείται δαπάνη σε βάρος του Κρατικού προϋπολογισμού και του οικείου Ο.Τ.Α., αποφασίζουμε:

1. Χαρακτηρίζεται διατηρητέο συγκρότημα κτηρίων, φερόμενο ως ιδιοκτησία των Διμπαμπή και Αγγελέλη, που βρίσκεται στην περιοχή Καρά-Τεπές στο Δήμο Μυτιλήνης της νήσου Λέσβου (κτήρια 1, 2, 3, 4, 5) όπως σημειώνεται στο σχετικό τοπογραφικό διάγραμμα σε κλίμακα 1:200 που θεωρήθηκε από τον Προϊστάμενο της Διεύθυνσης Περιβάλλοντος του Υπουργείου Αιγαίου με τη ΔΠΕ 3392/2004 πράξη του και συνοπτικό του αντίγραφο δημοσιεύεται με την παρούσα απόφαση επειδή αποτελεί τμήμα της βιομηχανικής αρχιτεκτονικής της περιοχής.

2. Στο χαρακτηριζόμενο διατηρητέο συγκρότημα κτηρίων, απαγορεύεται κάθε αφαίρεση, αλλοίωση ή καταστροφή των επί μέρους αρχιτεκτονικών στοιχείων τους και των ενγένει λειτουργικών και διακοσμητικών του στοιχείων.

3. Επιτρέπεται η επισκευή, ο εκσυγχρονισμός των εγκαταστάσεων, η ενίσχυση του φέροντα οργανισμού, η εσωτερική διαρρύθμιση καθώς και επεμβάσεις στο εσωτερικό για λόγους λειτουργικούς του χαρακτηριζόμενου ως διατηρητέου συγκροτήματος κτηρίων, εφόσον δεν αλλοιώνεται ο αρχιτεκτονικός τους χαρακτήρας.

4. Επιβάλλεται η σύνταξη τεκμηριωμένης μελέτης αποκατάστασης του χαρακτηριζόμενου ως διατηρητέου συγκροτήματος κτηρίων, σύμφωνα με την οποία να ενσωματώνονται οι μη αναστρέψιμες επεμβάσεις που έχουν γίνει μέχρι τώρα στα κτήρια και όλες οι επιμέρους αλλοιώσεις και κακοτεχνίες η οποία θα εγκριθεί από τα αρμόδια όργανα του Υπουργείου Αιγαίου και Νησιωτικής Πολιτικής.

5. Δεν επιτρέπεται η τοποθέτηση φωτεινών επιγραφών και διαφημίσεων στο χαρακτηριζόμενο διατηρητέο συγκρότημα κτηρίων. Επιτρέπεται μόνο η τοποθέτηση επιγραφών περιορισμένων διαστάσεων, που πληροφορούν για τυχόν χρήσεις των χώρων των κτηρίων.

6. Για οποιαδήποτε οικοδομική εργασία στο εξωτερικό και εσωτερικό του χαρακτηριζόμενου συγκροτήματος κτηρίων και στον περιβάλλοντα χώρο τους, καθώς και για την τοποθέτηση επιγραφών απαιτείται η σύμφωνη γνώμη των αρμόδιων οργάνων του Υπουργείου Αιγαίου.


7. Η ισχύς της παρούσας απόφασης αρχίζει από τη δημοσίευσή της στην Εφημερίδα της Κυβερνήσεως.

Η απόφαση αυτή να δημοσιευθεί με το σχεδιάγραμμα που τη συνοδεύει στην Εφημερίδα της Κυβερνήσεως.

Μυτιλήνη, 19 Νοεμβρίου 2004

Ο ΥΠΟΥΡΓΟΣ

ΑΡΙΣΤΟΤΕΛΗΣ Α. ΠΑΥΛΙΔΗΣ

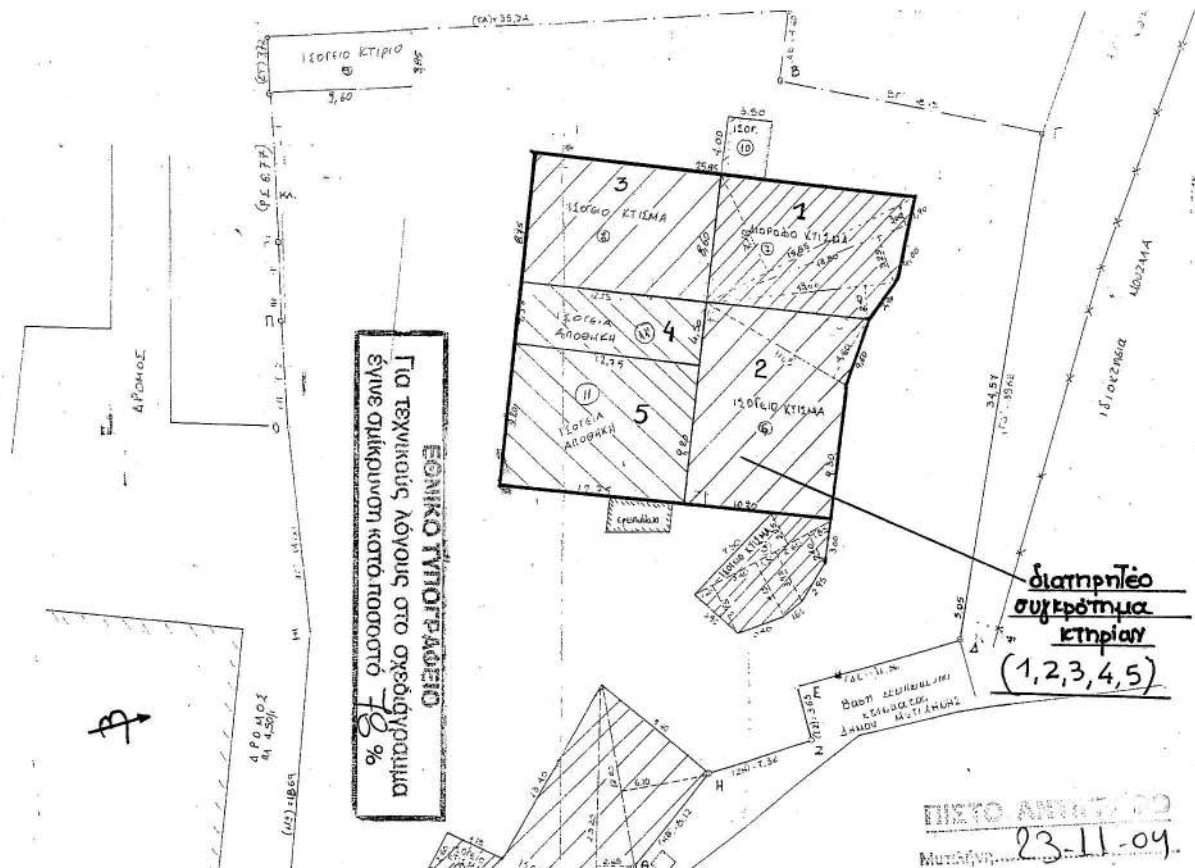

ΤΟΠΟΓΡΑΦΙΚΟ ΔΙΑΓΡΑΜΜΑ -
ΙΔ. Ι. ΑΓΓΕΛΕΛΛΗ - Ν. ΔΙΛΠΑΜΠΗ
ΘΕΣΗ: ΤΑΝΠΑΚΑΡΙΑ - ΜΥΤΙΛΗΝΗΣ
Ν. ΛΕΣΒΟΥ.
ΚΛ. 1:200

ΕΘΝΙΚΟ ΤΥΠΟΓΡΑΦΕΙΟ
Για τεχνικούς λόγους στο σχεδιάγραμμα
έγινε σμίκρυνση κατά ποσοστό 78%



ΥΠΟΥΡΓΕΙΟ ΕΣΩΤΕΡΙΚΩΝ ΚΑΙ ΚΑΤΑΡΤΙΣΗΣ
ΑΠΕ/3392/04 ΣΥΝΟΔΕΥΕΙ ΤΗΝ ΑΠΟΒΑΣΗ ΜΕ Αρ. ΠΡΟΤ.
ΑΠΕ/3392/19.11.2004
Χαρακτηρισμός διατηρητέου συγκροτήματος κτηρίων,
φερομένου ως ιδιοκτησία των Διπλαμένη και Αγγελέλη, που
βρίσκεται στην περιοχή Καρά-Τεπές στο Δήμο Μυτιλήνης
της νήσου Λέσβου και καθορισμός ειδικών όρων και
περιορισμών δόμησης αυτών

Νοεμβρίου 2004

ΠΡΟΪΣΤΑΜΕΝΟΣ Δ/ΣΗΣ

Δ. ΘΕΟΦΑΝΟΠΟΥΛΟΣ - ΠΙΕΖΕΡ
Αρχιτέκτων Μηχανικός

Αριθ. 3667

(3)

Επικύρωση καθορισμού οριογραμμών τμημάτων ρεμάτων στο νοτιοανατολικό όριο του οικισμού Αμισιανών, Δήμου Ελευθερούπολης, Νομού Καβάλας.

Ο ΓΕΝΙΚΟΣ ΓΡΑΜΜΑΤΕΑΣ
ΠΕΡΙΦΕΡΕΙΑΣ ΑΝΑΤΟΛΙΚΗΣ ΜΑΚΕΔΟΝΙΑΣ - ΘΡΑΚΗΣ

Έχοντας υπόψη:

1. Τις διατάξεις του άρθρου 5 του Ν. 3010/2002 (ΦΕΚ 91/Α) με το οποίο ρυθμίζονται θέματα καθορισμού οριογραμμών ρεμάτων.

2. Τις διατάξεις του άρθρου 5 του Ν. 3010/2002 (ΦΕΚ 91/Α), παράγραφος 3β, με την οποία ορίζεται ότι η επικύρωση του καθορισμού των οριογραμμών γίνεται με απόφαση του Γενικού Γραμματέα της οικείας Περιφέρειας.

3. Τις ισχύουσες διατάξεις της Πολεοδομικής Νομοθεσίας (δόμηση παρά τα ρέματα).

4. Τις διατάξεις του Ν. 2503/1997 (ΦΕΚ 107 Α') «Διοίκηση, οργάνωση, στελέχωση της Περιφέρειας κ.λπ.».

5. Την αριθμ. 1096/27.3.2003 (ΦΕΚ 393Β/4.4.2003) Απόφαση του Γενικού Γραμματέα περιφέρειας Α.Μ.-Θ. «Μεταβίβαση αρμοδιοτήτων σε προϊσταμένους Δ/νσεων και Τμημάτων της Π.Α.Μ.-Θ.».

6. Το με αριθ. 07/3259/15.9.2004 έγγραφο της Δ/νσης Τεχνικών Υπηρεσιών, με το οποίο διαβιβάσθηκε στη Δ/νση ΠΕ.ΧΩ. Περιφέρειας Α.Μ.-Θ. η υδραυλική μελέτη για την οριοθέτηση των ρεμάτων του θέματος.

7. Την με αριθ. 196/2004 απόφαση του Δημοτικού Συμβουλίου Ελευθερούπολης, με την οποία γνωμοδοτεί ομόφωνα θετικά υπέρ της οριοθέτησης των ρεμάτων στο νοτιοανατολικό όριο Δ.Δ. Αμισιανών και του καθορισμού

των οριογραμμών αυτών, όπως προτείνονται από την υδραυλική μελέτη.

8. Την Υδραυλική Μελέτη για την οριοθέτηση τμημάτων ρεμάτων στο νοτιοανατολικό όριο Δ.Δ. Αμισιανών, Δήμου Ελευθερούπολης, καθώς και τα τοπογραφικά διαγράμματα που την συνοδεύουν, όπως ελέγχθηκαν και θεωρήθηκαν από τη Δ/νση Τεχνικών Υπηρεσιών Νομαρχιακού Διαμερίσματος Καβάλας ως προς τον καθορισμό των οριογραμμών των ρεμάτων και από τα οποία προκύπτει ότι οι προτεινόμενες οριογραμμές των ρεμάτων οι οποίες απεικονίζονται στο διάγραμμα κλίμακας 1:500, χαράχθηκαν λαμβάνοντας υπόψη την πλημμυρική παροχή για περίοδο επαναφοράς $T = 100$ έτη, αποφασίζουμε:

Επικυρώνουμε τις καθορισθείσες οριογραμμές των τμημάτων ρεμάτων στο νοτιοανατολικό όριο του Δ.Δ. Αμισιανών του Δήμου Ελευθερούπολης, όπως φαίνονται στο διάγραμμα κλίμακας 1:500 και σύμφωνα με την Υδραυλική Μελέτη, του ανάδοχου μελετητή Θωμά Μαυρίδη, όπως αυτή ελέγχθηκε και θεωρήθηκε από τη Δ/νση Τεχνικών Υπηρεσιών του Νομαρχιακού Διαμερίσματος Καβάλας.

Από τις διατάξεις της παρούσας δεν προκύπτουν δαπάνες.

Η ισχύς της παρούσας αρχίζει από την ανωτέρω δημοσίευση.


Η απόφαση αυτή μαζί με το συνημμένο διάγραμμα να δημοσιευθεί στην Εφημερίδα της Κυβερνήσεως.


Κομοτηνή, 12 Νοεμβρίου 2004

Με εντολή Γενικού Γραμματέα Περιφέρειας

Η Διευθύντρια

ΑΛΕΞΑΝΔΡΑ ΠΑΣΣΟΠΟΥΛΟΥ

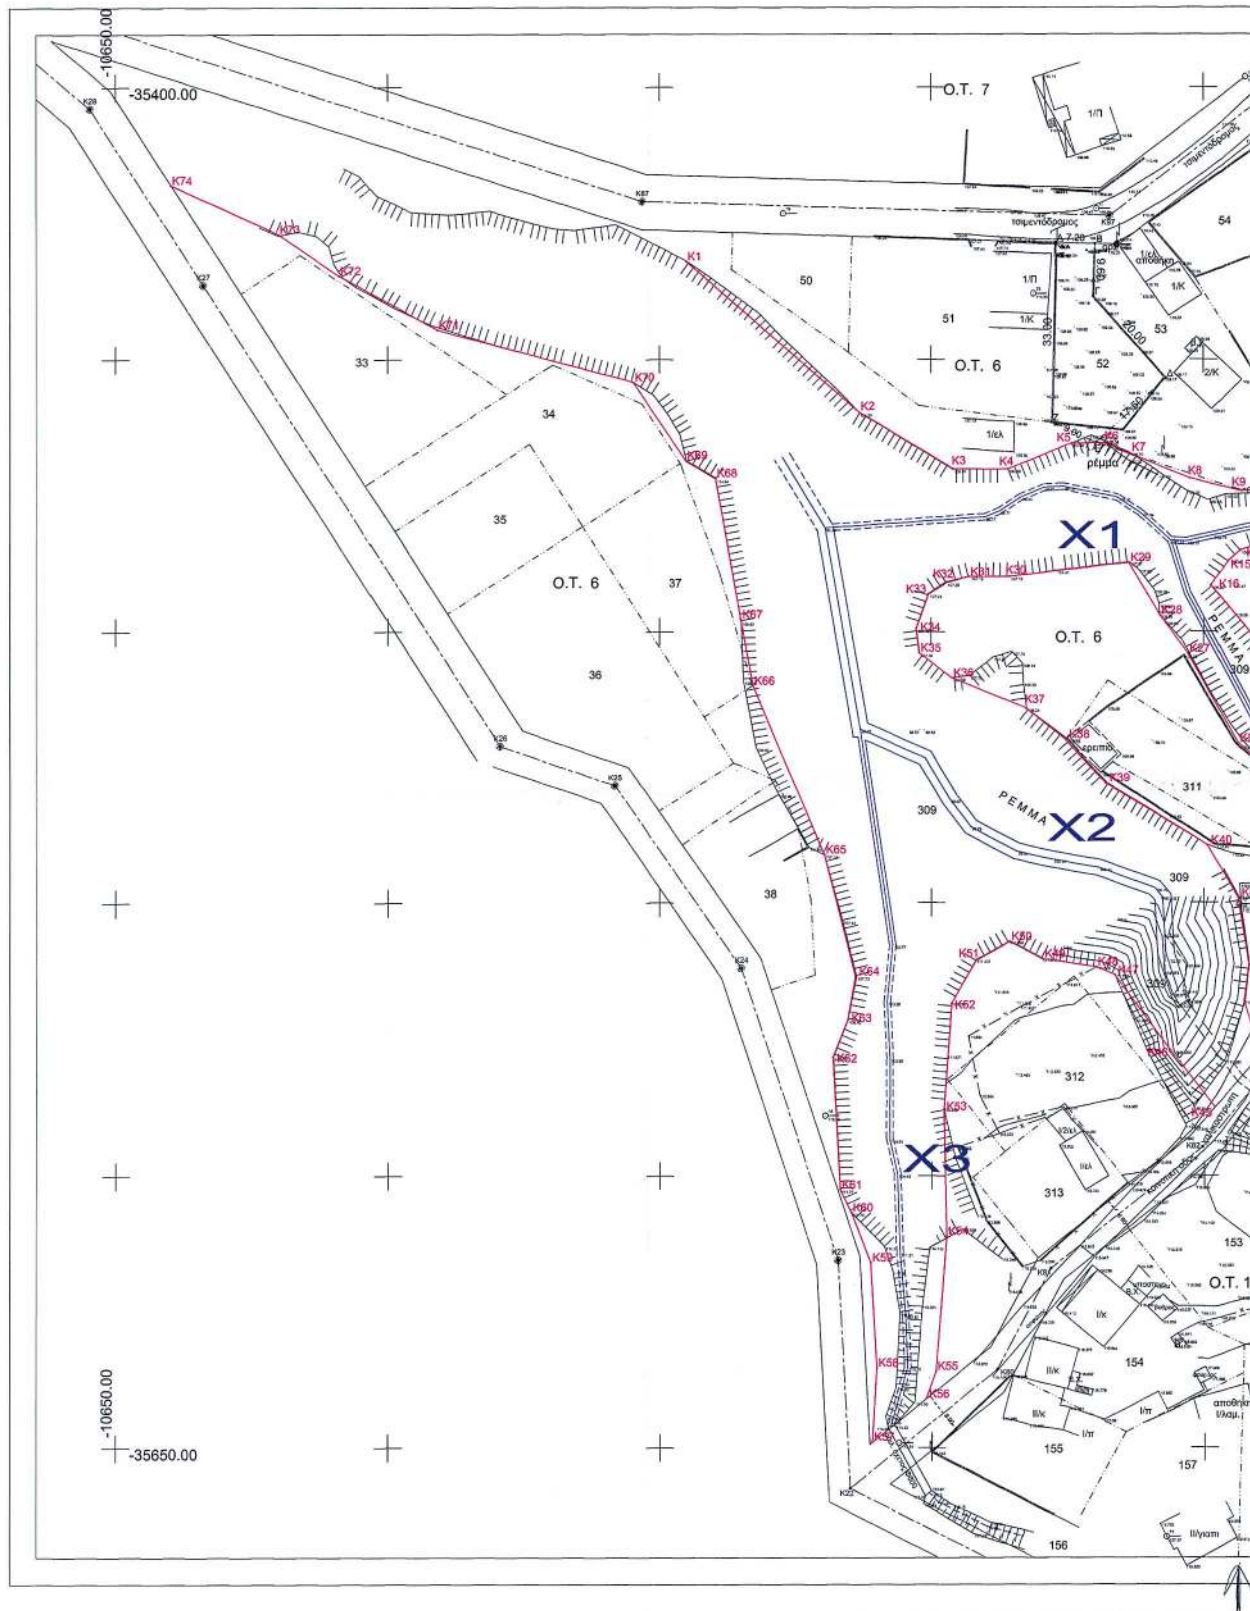

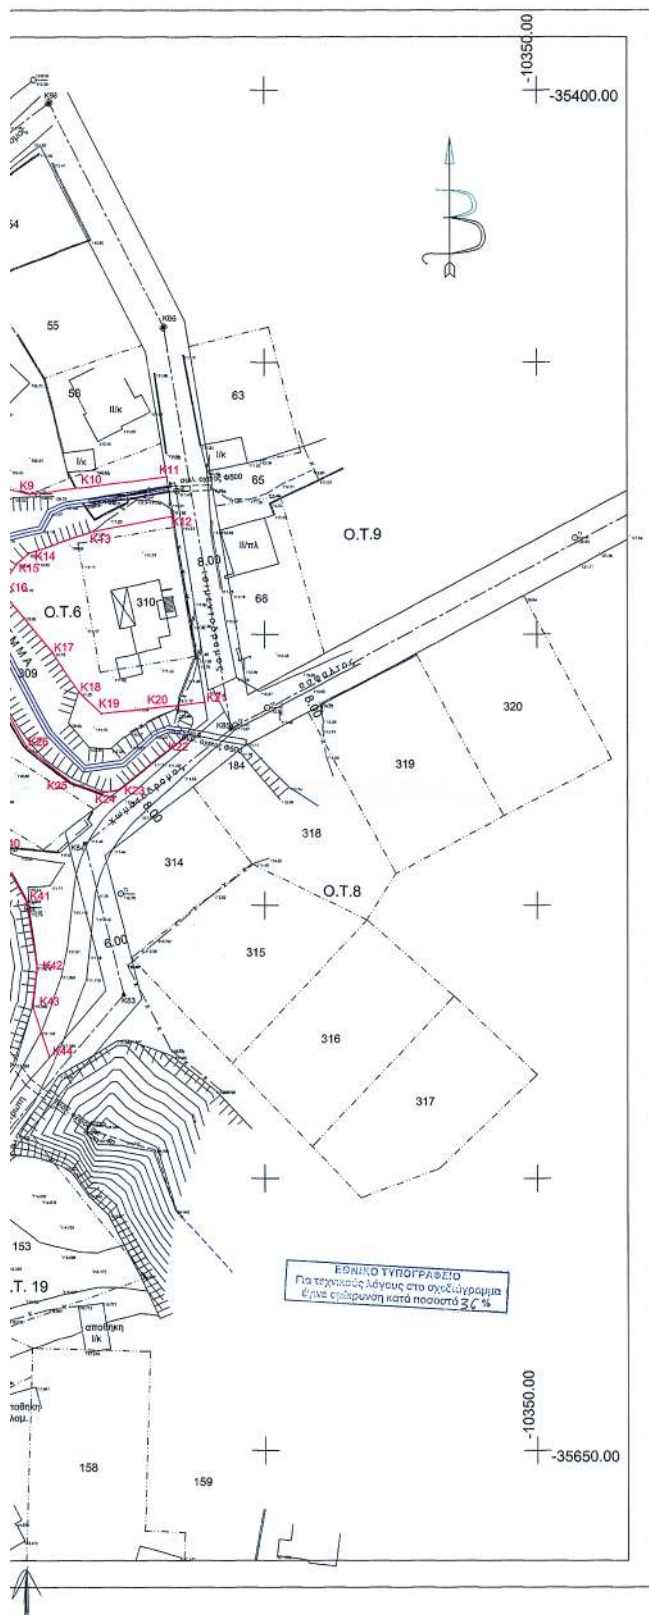

ΥΠΟΜΝΗΜΑ ΓΡΑΜΜΗ ΟΡΙΟΘΕΤΗΣΗΣ ΡΕΜΑΤΟΣ

ΣΥΝΤΕΤΑΓΜΕΝΕΣ ΚΟΡΥΦΩΝ ΟΡΙΟΓΡΑΜΜΩΝ ΡΕΜΑΤΩΝ

ΣΗΜΕΙΟ	X	Y	ΣΗΜΕΙΟ	X	Y
K1	-10545.08	-35431.98	K38	-10475.31	-10475.31
K2	-10513.12	-35459.73	K39	-10467.95	-35527.92
K3	-10495.90	-35470.10	K40	-10449.30	-35539.44
K4	-10485.88	-35470.14	K41	-10443.86	-35549.07
K5	-10474.18	-35465.39	K42	-10441.88	-35561.31
K6	-10468.08	-35465.35	K43	-10442.74	-35568.05
K7	-10463.48	-35467.41	K44	-10439.68	-35577.53
K8	-10452.51	-35471.86	K45	-10448.05	-35587.44
K9	-10443.16	-35474.22	K46	-10456.23	-35576.89
K10	-10431.72	-35472.81	K47	-10466.42	-35563.09
K11	-10417.89	-35471.01	K48	-10469.79	-35561.69
K12	-10416.62	-35478.28	K49	-10479.50	-35560.24
K13	-10431.87	-35481.21	K50	-10485.58	-35557.07
K14	-10443.27	-35485.10	K51	-10491.73	-35560.40
K15	-10445.31	-35486.83	K52	-10496.27	-35568.35
K16	-10448.67	-35491.51	K53	-10497.70	-35587.62
K17	-10438.98	-35503.25	K54	-10497.25	-35611.08
K18	-10434.04	-35510.49	K55	-10499.23	-35635.91
K19	-10429.94	-35514.46	K56	-10500.99	-35640.94
K20	-10420.16	-35513.41	K57	-10510.89	-35648.89
K21	-10410.99	-35512.46	K58	-10510.12	-35635.31
K22	-10418.02	-35521.43	K59	-10511.19	-35615.95
K23	-10426.98	-35528.58	K60	-10514.78	-35606.73
K24	-10430.07	-35529.11	K61	-10516.81	-35602.53
K25	-10435.55	-35527.16	K62	-10518.10	-35578.23
K26	-10443.78	-35520.50	K63	-10515.37	-35571.34
K27	-10452.84	-35504.06	K64	-10513.94	-35563.40
K28	-10457.96	-35497.01	K65	-10519.67	-35541.12
K29	-10463.69	-35487.32	K66	-10532.80	-35509.83
K30	-10485.58	-35489.88	K67	-10535.03	-35497.72
K31	-10493.01	-35489.91	K68	-10539.70	-35471.74
K32	-10497.24	-35490.83	K69	-10545.16	-35468.49
K33	-10500.49	-35493.08	K70	-10554.92	-35454.14
K34	-10502.74	-35499.42	K71	-10590.90	-35444.59
K35	-10502.18	-35503.86	K72	-10608.99	-35434.57
K36	-10496.19	-35508.44	K73	-10620.00	-35426.99
K37	-10482.59	-35514.02	K74	-10639.81	-35417.95

ΕΛΛΗΝΙΚΗ ΔΗΜΟΚΡΑΤΙΑ ΝΟΜΑΡΧΙΑΚΗ ΑΥΤΟΔΙΟΙΚΗΣΗ ΔΡΑΦΑΣ - ΚΑΒΑΛΑΣ - ΞΑΝΘΗΣ ΝΟΜΑΡΧΙΑΚΟ ΔΙΑΜΕΡΙΣΜΑ ΚΑΒΑΛΑΣ		
ΝΟΜΟΣ ΚΑΒΑΛΑΣ ΔΗΜΟΣ ΕΛΕΥΘΕΡΟΥΠΟΛΗΣ Δ.Δ. ΑΜΙΣΙΑΝΩΝ		
ΚΑΘΟΡΙΣΜΟΣ ΟΡΙΟΓΡΑΜΜΩΝ ΡΕΜΑΤΩΝ ΣΤΑ ΑΜΙΣΙΑΝΑ ΚΑΒΑΛΑΣ	ΤΟΠΟΓΡΑΦΙΚΟ ΔΙΑΓΡΑΜΜΑ	ΚΑΙΜΑΚΑ 1:500
ΚΑΙΜΑΚΑ: 1:1000		
Ο Συντάξας την τοπογραφική αποτύπωση ΑΝΔΡΕΑΣ ΑΛΕΞΑΝΔΡΟΣ Αντ. Τοπογράφος Μηχανικός	Ημερομηνία ΜΑΙΟΣ 2004	Σφραγίδα ΑΛΕΞΑΝΔΡΟΣ Θ. ΑΝΔΡΕΑΣ ΑΝΤ. ΤΟΠΟΓΡΑΦΟΣ ΜΗΧΑΝΙΚΟΣ ΑΠΛ. ΠΟΛΙΤΙΚΟΣ ΜΗΧΑΝΙΚΟΣ ΑΠΘ ΜΕΛΟΣ Τ.Ε.Ε. - Αρ. επιτ. λ. 1518 Ε. Στοιχείο 34 Καβάλας 27/05/2004 ΑΔΜ 029552040 - 2007 Θ. Καβάλας
Ο Συντάξας την υδρολογική μελέτη ΜΑΥΡΙΔΗΣ Θ. ΘΩΜΑΣ Πολτικός Μηχανικός	Ημερομηνία ΜΑΙΟΣ 2004	Σφραγίδα ΜΑΥΡΙΔΗΣ Θ. ΘΩΜΑΣ ΠΟΛΙΤΙΚΟΣ ΜΗΧΑΝΙΚΟΣ ΑΠΘ ΜΕΛΟΣ Τ.Ε.Ε. - Αρ. επιτ. λ. 1518 Ε. Στοιχείο 34 Καβάλας 27/05/2004 ΑΔΜ 029552040 - 2007 Θ. Καβάλας
ΕΛΕΓΧΘΗΚΕ ως προς την ακρίβεια της αποτύπωσης ΚΥΡΤΑΙΟΣ ΓΕΩΡΓΙΟΣ Αντ. - Τοπογρ. - Μεζούδης	Ημερομηνία ΜΑΙΟΣ 2004	Σφραγίδα ΚΥΡΤΑΙΟΣ ΓΕΩΡΓΙΟΣ ΑΝΤ. ΤΟΠΟΓΡΑΦΟΣ ΜΗΧΑΝΙΚΟΣ
ΕΛΕΓΧΘΗΚΕ ως προς τον καθορισμό των οριογραμμών των ρεμάτων ΚΥΡΤΑΙΟΣ ΓΕΩΡΓΙΟΣ Αντ. - Τοπογρ. - Μεζούδης	Ημερομηνία ΜΑΙΟΣ 2004	Σφραγίδα ΚΥΡΤΑΙΟΣ ΓΕΩΡΓΙΟΣ ΑΝΤ. ΤΟΠΟΓΡΑΦΟΣ ΜΗΧΑΝΙΚΟΣ
ΘΕΩΡΗΣΗ Συνοδεύει την υπ' αριθμ. απόφαση του Δημοτικού Συμβουλίου Δήμου Εκνευρούπολης	Ημερομηνία 12/11/2004	Σφραγίδα ΔΗΜΟΣ ΕΛΕΥΘΕΡΟΥΠΟΛΗΣ Δ.Δ. ΑΜΙΣΙΑΝΩΝ
ΜΑΥΡΙΔΗΣ Θ. ΘΩΜΑΣ - ΠΟΛΙΤΙΚΟΣ ΜΗΧΑΝΙΚΟΣ Α.Π.Θ. ΕΡΥΘΡΟΥ ΣΤΑΥΡΟΥ 34 - ΚΑΒΑΛΑ - 654 03 ΤΗΛ. 2510 226 619 - e-mail: thomas@kavala.gr		