



04011530912040012



10571

ΕΦΗΜΕΡΙΣ ΤΗΣ ΚΥΒΕΡΝΗΣΕΩΣ

ΤΗΣ ΕΛΛΗΝΙΚΗΣ ΔΗΜΟΚΡΑΤΙΑΣ

ΤΕΥΧΟΣ ΤΕΤΑΡΤΟ

Αρ. Φύλλου 1153

9 Δεκεμβρίου 2004

ΑΠΟΦΑΣΕΙΣ

Αριθ. οικ. 16230

(1)

Καθορισμός ορίων αιγιαλού και παραλίας στην περιοχή οικισμού «Αγρίλη» Δήμου Φιλιατρών Ν. Μεσσηνίας.

Η ΓΕΝΙΚΗ ΓΡΑΜΜΑΤΕΑΣ ΠΕΡΙΦΕΡΕΙΑΣ
ΠΕΛΟΠΟΝΝΗΣΟΥ

Έχοντας υπόψη:

1. Τις διατάξεις του Ν.2971/2001 υπό τον τίτλο «Αιγιαλός, παραλία και άλλες διατάξεις» (Φ.Ε.Κ. 285 τ.Α'/19.12.2001).

2. Τις διατάξεις του Ν.3200/1955 «περί διοικητικής αποκεντρώσεως», όπως τροποποιήθηκαν και ισχύουν σήμερα με τα Ν.Δ. 532/1970, Β.Δ. 704/1970, Β.Δ. 192/1972, Π.Δ. 71/1984, Π.Δ. 347/1986, Ν.2026/1992 και Π.Δ. 97/1993.

3. Τις διατάξεις του άρθρου 19, παράγραφος 5 του Ν.2344/1995, του άρθρου 52 παράγραφος 6 του Ν.2218/1994, του άρθρου 4 παράγραφος 7 του Ν.2240/1994, δυνάμει των οποίων αρμοδιότητες του Υπουργείου Οικονομικών που είχαν μεταβιβαστεί στους ανακλητούς Νομάρχες, είχαν περιέλθει στον Περιφερειακό Διευθυντή, σε συνδυασμό με τις διατάξεις του άρθρου 14 παράγραφος 2 του Ν.2399/1996, δια των οποίων καθργήθησαν οι θέσεις Περιφερειακών Διευθυντών και οι αρμοδιότητες αυτών είχαν πλέον περιέλθει στον Γενικό Γραμματέα της Περιφέρειας και ασκούντο από τον Αναπληρωτή Περιφερειακό Διευθυντή.

4. Τις διατάξεις του τετάρτου εδαφίου της παραγράφου 2 του άρθρου 1 και της παραγράφου 6 του ιδίου άρθρου του Ν.2503/1997 «Διοίκηση, οργάνωση, στελέχωση της Περιφέρειας, ρύθμιση θεμάτων για την Τοπική Αυτοδιοίκηση και άλλες διατάξεις» (ΦΕΚ 107 τ.Α'/1997), συμφώνως προς τις οποίες οι περιφερειακές Υπηρεσίες του Υπουργείου Οικονομικών, οι οποίες συγκροτούσαν, ομού με άλλες, την Περιφερειακή Διοίκηση του Νομού, δεν υπήχθησαν στην ενιαία οργανική μονάδα της Περιφέρειας ούτε καταργήθηκαν, αλλά αποτελούν από 1.9.1997, Υπηρεσίες του Υπουργείου Οικονομικών.

5. Το υπ' αριθμ. Πρωτ. 28979/31.10.1997 έγγραφο της Δ/σεως Διοικήσεως και Αποκεντρώσεως, συμφώνως προς το οποίο οι αρμοδιότητες του Γενικού Γραμματέως της Περιφέρειας επί θεμάτων αρμοδιότητος του Υπουργείου Οικονομικών, μετεφέρθησαν από 1.9.1997 στον Υπουργό Οικονομικών.

6. Την υπ' αριθμόν 14650/Δ 10685/17.3.2004 (ΦΕΚ 519 τ.Β'/17.3.2004) κοινή απόφαση του Πρωθυπουργού και Υπουργού Οικονομίας και Οικονομικών «περί καθορισμού αρμοδιοτήτων των Υφυπουργών Οικονομίας και Οικονομικών».

7. Τις διατάξεις του Ν.3220/2004 (ΦΕΚ 15 τ.Α'/2004), ίδια δε εκείνη του άρθρου 46, παράγραφος 21, δυνάμει της οποίας, από 10.4.2004 αρμοδιότητες του Υπουργού Οικονομίας και Οικονομικών, οι οποίες ανήκαν ή είχαν μεταβιβαστεί στους ανακλητούς Νομάρχες μέχρι ενάρξεως λειτουργίας των Νομαρχιακών Αυτοδιοικήσεων και αφορούν θέματα των Υπηρεσιών του Υπουργείου Οικονομίας & Οικονομικών, που εξαιρέθηκαν από την κατάργηση με τις διατάξεις της παραγράφου 2 του άρθρου 39 του Ν.2218/1994, περιέρχονται στον Γενικό Γραμματέα της οικείας Περιφέρειας, εκτός θεμάτων Υ.Δ.Ε.

8. Την από 20.8.2004 έκθεση της επιτροπής καθορισμού των ορίων αιγιαλού και παραλίας, η οποία συγκροτήθηκε κατά την πρόβλεψη του άρθρου 3 του Ν.2971/2001 δυνάμει της αποφάσεως υπ' αριθμ. Πρωτ. 1466/5.4.2004 της Προϊσταμένης της Οικονομικής Επιθεωρήσεως Πελοποννήσου, που καθόρισε τα όρια αιγιαλού και παραλίας στην περιοχή του θέματος, επί του από 29 Μαΐου 2002 τοπογραφικού διαγράμματος δύο (2) πινακίδων, που συνέταξε το Τμήμα Τοπογραφικών Εφαρμογών Κτηματολογίου & Χαρτογραφίσεων της Νομαρχιακής Αυτοδιοικήσεως Μεσσηνίας και είναι κλίμακας 1:500.

9. Την σύμφωνη γνώμη του αρμοδίου γνωμοδοτικού οργάνου, Γενικού Επιτελείου Ναυτικού / Δ/νση Α2 / Τμήμα Ιε, όπως αυτή έχει διατυπωθεί, δια του υπ' αριθμ. Πρωτ. Φ.544.5/928/04/Σχ.1238/9.9.2004 εγγράφου του, αλλά και τα προγενέστερα έγγραφα της σχετικής με την υπόθεση αλληλογραφίας, ήτοι: Φ.544.5/431/03/Σχ.544/15.05.2003, Φ.544.5/936/03/Σχ. 1180/10.10.2003 και Φ.544.5/449/04/Σχ. 596/11.5.2004.

10. Το υπ' αριθμ. Πρωτ. 40/27.7.2004 έγγραφο της Γενικής Γραμματείας της Κυβέρνησης, αναφορικάς προς τις προϋποθέσεις του άρθρου 9 παρ. 1 του Ν.2971/2001, επί των οποίων γίνεται μνεία των εξής:

α. Η μορφολογία της ακτής είναι καθ' όλο το μήκος σχεδόν επίπεδη και χαμηλού υψομέτρου. Η σύσταση της είναι βραχώδης, με πετρώματα ασβεστολιθικής υφής. Το φυσικό όριο βλάστησης παρατηρείται και διήκει ως έγγιστα κατά μήκος της γραμμής αιγιαλού.

β. Δεν υπάρχουν επισήμως, ιδιαιτέρως καταγεγραμμένοι φυσικοί πόροι στην περιοχή.

γ. Η ακτή παρά το γεγονός ότι προ αυτής υπάρχει μεγάλο ανάπλυγμα ανοικτής θαλάσσης, λόγω της συστάσεως της δεν υπόκειται σε διάβρωση συνεπεία της επ' αυτής εκσπάσεως του κυματισμού. Ο εκβάλλων βορείως χείμαρρος «Διπόταμος» δεν φαίνεται να επηρεάζει την υπό καθορισμό περιοχή δια προσαμύσεων, (η ακτή είναι βραχλώδης στο σύνολό της) και συνεπώς οι βροχοπτώσεις ως μετεωρολογικό φαινόμενο δεν ασκούν σημαντική επιρροή στον καθορισμό. Οι κυρίως πνέοντες άνεμοι στην περιοχή είναι βόρειοι - βορειοδυτικοί.

δ. Ο εγγύς της ακτής πυθμένας είναι βραχλώδης.

ε. Ο κύριος τομέας ανάπτυξης του κυματισμού σε σχέση με το μέτωπο της ακτής στην περιοχή, αφορά την βορειοδυτική κατεύθυνση, από όπου οι πνέοντες άνεμοι προκαλούν τους μέγιστους κυματισμούς.

στ. Στο αρχείο της Κτηματικής Υπηρεσίας, δεν υπάρχουν φάκελλοι σχετικοί με αδειοδοτήσεις έργων επί αιγιαλού και θαλάσσης, κατά τα προϊσχύσαντα άρθρα 8, 9 και 12 του Α.Ν.2344/1940 και 12 και 14 του Ν.2971/2001, όμως τα υφιστάμενα έργα του λιμενίσκου Αγρίλη, εκτιμάται ότι υφίστανται εκεί από χρόνου ενός αιώνα τουλάχιστον.

ζ. Στην υπό καθορισμό ορίων αιγιαλού και παραλίας περιοχή, δεν υφίσταται μηδέ εκκρεμεί έγκριση πολεοδομικής μελέτης και δεν υπάρχουν ιδιαίτερες χωροταξικές κατευθύνσεις.

η. Στην περιοχή υπάρχουν καταγεγραμμένα Δημόσια Κτήματα, όπως ο χώρος των γηπεδικών εγκαταστάσεων (πρώην μαθητικές κατασκηνώσεις), ενώ και το μεταξύ της παραλιακής οδού και των κορυφών αιγιαλού Α23-Α24-Α25 -Α26 ακίνητο, γνωστό ως «Μυκονιάτικος Μύλος», απετέλει έως και πρόσφατα καταγεγραμμένο Δημόσιο Κτήμα, εκποιηθέν μέσω ΚΕΑ, προς τον Δήμο Φιλιατρών.

θ. Η περιοχή δεν είναι κηρυγμένη ως προστατευόμενη και καθ' α είναι γνωστά, δεν διαθέτει ευπαθή οικοσυστήματα, αποφασίζουμε:

Την επικύρωση της από 20.8.2004 έκθεσης της επιτροπής του άρθρου 3 του Ν.2971/2001, καθώς και του από 29.5.2002 τοπογραφικού διαγράμματος δύο (2) πινακίδων, του Τμήματος Τοπογραφικών Εφαρμογών Κτηματολογίου και Χαρτογραφήσεων της Νομαρχιακής Αυτοδιοίκησης, κλίμακας 1:500 το οποίο τη συνοδεύει, καθοριζόμενων τοιούτοτρόπως, γραμμής αιγιαλού δέκα (10) σημείων, υπό στοιχεία διαγράμματος Α0, Α1, Α2, Α3, Α4, Α5, Α6, Α7, Α8, Α9, Α10, ... Α24, Α25, Α26 και Α27, είκοσι οκτώ (28) συνολικώς σημείων και γραμμής παραλίας υπό στοιχεία διαγράμματος Π0, Π1, Π2, Π3, Π4, Π5, Π6, Π7, Π8, Π9, Π10, Π11, Π12, Π13, Π14, Π15, Π16, Π17, Π18, Π19 και Α20, είκοσι ενός (21) σημείων. Το εύρος της δημιουργούμενης ζώνης παραλίας ανέρχεται σε δέκα (10) μέτρα.

Δεν διαπιστώθηκε η ύπαρξη παλαιού αιγιαλού, σύμφωνα με τις προβλέψεις των άρθρων 5 και 6 του Ν.2971/2001 και της Γνωμοδότησης υπ' αριθμ. 207/2001 του Νομικού Συμβουλίου του Κράτους.

Η παρούσα απόφαση μαζί με τα προαναφερόμενα, έκθεση και διάγραμμα να δημοσιευθούν στην Εφημερίδα της Κυβερνήσεως, σύμφωνα με την διάταξη του άρθρου 5, παράγραφος 5 του Ν.2971/2001.

Τρίπολη, 8 Νοεμβρίου 2004

Η Γενική Γραμματέας Περιφέρειας
ΑΓΓΕΛΑ ΑΒΟΥΡΗ

ΕΚΘΕΣΗ ΕΠΙΤΡΟΠΗΣ ΚΑΘΟΡΙΣΜΟΥ ΟΡΙΩΝ ΑΙΓΙΑΛΟΥ ΚΑΙ ΠΑΡΑΛΙΑΣ

στην περιοχή «Αγρίλη» Δήμου Φιλιατρών Ν. Μεσσηνίας.

Η κάτωθι υπογεγραμμένη επιτροπή, αρμόδια για τον διοικητικό καθορισμό ορίων αιγιαλού και παραλίας, σύμφωνα με το άρθρο 3 του Ν.2971/2001 «Αιγιαλός, παραλία και άλλες διατάξεις», συγκροτηθείσα δυνάμει της αποφάσεως υπ' αριθμ. Πρωτ. 1466/5.4.2004 της Οικονομικής Επιθεωρήσεως Πελοποννήσου και αποτελείται από τους:

1. Βλάχο Γεώργιο, Τοπογράφο Μηχανικό ΠΕ/Α', εκπληρούντα καθήκοντα Προϊσταμένου της Κτηματικής Υπηρεσίας Ν. Μεσσηνίας.

2. Τζώρτζη Καλλιόπη, Τοπογράφο Μηχανικό, υπάλληλο της Κτηματικής Υπηρεσίας Ν. Μεσσηνίας.

3. Αθανασούλη Ιωάννη, Πολιτικό Μηχανικό, της Δ/νσης ΠΕ.ΧΩ. Πελοποννήσου, ο οποίος αναπληρώνει τον κωλύόμενο Διευθυντή της εν λόγω Δ/νσης.

4. Σμυρνή Αργύριο, Ανθυποπλοίαρχο Λ.Σ., Υπολιμενάρχη Πύλου, επειδή κωλύεται ο Λιμενάρχης.

Δεν παρευρέθη εκπρόσωπος της Δ/νσης ΠΕΧΩΠΟ καίτοι εκλήθη σχετικώς.

Συνήλθε σήμερα, 20 Αυγούστου 2004, ημέρα Παρασκευή, στα Γραφεία της Κτηματικής Υπηρεσίας Νομού Μεσσηνίας, προκειμένου να επανεξετάσει το θέμα του καθορισμού ορίων αιγιαλού και παραλίας στην περιοχή «Αγρίλη» του Δήμου Φιλιατρών Ν. Μεσσηνίας.

Αφού έλαβε υπόψη:

α) Τις διατάξεις του Ν.2971/2001 με τίτλο «Αιγιαλός παραλία και άλλες διατάξεις», δια των οποίων αντικατεστάθησαν οι διατάξεις του Α. Ν.2344/1940.

β) Το από 29 Μαΐου 2002 τοπογραφικό διάγραμμα, το οποίο συνέταξε το Τμήμα Τοπογραφικών Εφαρμογών Κτηματολογίου και Χαρτογραφήσεων της Νομαρχιακής Αυτοδιοίκησης Μεσσηνίας, θεώρησε ο Προϊστάμενος αυτής Σωφρονάς Αντώνιος κατά την αυτή ημεροχρονολογία, αποτελείται από δύο (2) πινακίδες, είναι δε κλίμακας 1:500.

γ) Την περί αιγιαλού και παραλίας δικαστική και διοικητική νομολογία, καθ' ην έκταση είναι γνωστές στην επιτροπή.

δ) Την διαμόρφωση της ακτής, όπως αυτή προκύπτει από το οικείο διάγραμμα, ως και το προ αυτής μεγάλο άνοιγμα ανοικτής θαλάσσης.

ε) Τις προγενέστερες, με ημεροχρονολογίες 27.1.2003 και 10.2.2004 εκθέσεις της επιτροπής.

στ). Το υπ' αριθμ. Πρωτ. Φ. 544.5/431/03/Σχ. 544/15.5.2003 έγγραφο του ΓΕΝ.

ζ). Το υπ' αριθμ. Πρωτ. Φ. 544.5/936/03/Σχ. 1180/10.10.2003 έγγραφο του ΓΕΝ.

η). Το υπ' αριθμ. Πρωτ. Φ.544.5/449/04/σΧ.596/11.5.2004 έγγραφο του ΓΕΝ.

θ). Το γεγονός ότι στο νότιο τμήμα της υπό καθορισμόν περιοχής διήκει δημοτική οδός (από θέση «Πύργος Φορναράκη» έως εξοχικό κέντρο «Μπαράκα» ή άλλως από προτεινομένης κορυφής αιγιαλού Α4 έως Α19), υφιστάμενη από πολλών ετών και έχει χαρακτηριστεί ως πεζόδρομος, όπως προκύπτει από το υπ' αριθμ. Πρωτ. 1884/6.4.2001 έγγραφο του Δήμου Φιλιατρών, συνεπώς τεκμαίρεται ότι ο εν λόγω πεζόδρομος δεν καταλαμβάνεται από τις μέγιστες συνήθεις αναβάσεις των κυμάτων, ως αρχικώς είχε εκτιμήσει η επιτροπή.

ι) Το γεγονός ότι ο εν λόγω πεζόδρομος απολήγει στην 18η επαρχιακή οδό, η οποία διήκει περαιτέρω βορείως έως και πέρατος της υπό καθορισμόν περιοχής, ανάντι ή και εντός προτεινομένης ζώνης αιγιαλού, σε υψόμετρο 3,50 μέτρων περίπου από στάθμης θαλάσσης και συνεπώς εξυπηρετεί τους σκοπούς για τους οποίους δημιουργείται η ζώνη παραλίας.

ια) Την εισήγηση του εκτελούντος καθήκοντα Προϊσταμένου της Κτηματικής Υπηρεσίας Γ. Βλάχου.

ιβ). Το υπ' αριθμ. Πρωτ. 3772/12.7.2002 έγγραφο του Δήμου Φιλιατρών, δια του οποίου υπεβλήθη, μαζί με το οικείο διάγραμμα, αίτημα καθορισμού ορίων αιγιαλού στην επ' αυτού αποτυπωμένη περιοχή.

ΑΠΟΦΑΣΙΖΕΙ όπως εισηγηθεί

1ον. Τον επί του ως άνω διαγράμματος καθορισμό της γραμμής του αιγιαλού, σύμφωνα με τις αρχικές επί του εδάφους διαπιστώσεις, με κόκκινη πολυγωνική γραμμή

A0, A1, A2, A3, A4, A5, A6, A7, A8, A9, A10, A11, A12, A13, A14, A15, A16, A17, A18, A19, A20, A21, A22, A23, A24, A25, A26 και A27, είκοσι οκτώ (28) συνολικώς σημείων.

2ον. Την δημιουργία ζώνης παραλίας, ανάντη της γραμμής αιγιαλού και σε συνέχεια αυτής, με κίτρινη πολυγωνική γραμμή υπό στοιχεία Π0, Π1, Π2, Π3, Π4, Π5, Π6, Π7, Π8, Π9, Π10, Π11, Π12, Π13, Π14, Π15, Π16, Π17, Π18 και Π19 είκοσι (20) συνολικώς σημείων εις τρόπον ώστε, να δημιουργείται κατά μήκος του καθοριστέου τμήματος, ζώνη παραλίας εύρους δέκα (10) μέτρων.

3ον. Δεν διαπιστώθηκε η ύπαρξη παλαιού αιγιαλού, σύμφωνα με τις προβλέψεις των άρθρων 5 και 6 του Ν.2971/2001, και της υπ' αριθμόν 207/1994 Γνωμοδότησης του Ν.Σ. Κ.

Η Επιτροπή
(υπογραφές)

ΤΟΠΟΓΡΑΦΙΚΟ ΔΙΑΓΡΑΜΜΑ
ΑΠΟΤΥΠΩΣΗ ΓΙΑ ΤΟ ΚΑΘΟΡΙΣΜΟ ΑΓΓΙΛΙΟΥ ΚΑΙ ΠΑΡΑΛΙΑΣ
ΣΤΗ ΘΕΣΗ ΑΓΓΙΛΙ ΤΟΥ ΔΗΜΟΥ ΦΙΛΙΑΤΡΩΝ

ΚΛΙΜΑΚΑ 1 : 500

ΝΟΜΑΡΧΙΑΚΗ ΑΥΤΟΔΙΟΙΚΗΣΗ ΜΕΣΣΗΝΙΑΣ
ΤΜΗΜΑ ΤΟΠΟΓΡΑΦΙΚΩΝ ΕΦΑΡΜΟΓΩΝ
ΚΤΗΝΟΤΟΛΟΓΙΟΥ - ΧΑΡΤΟΓΡΑΦΗΣΕΩΣ

①

ΥΠΟΜΝΗΜΑ ΕΠΙΤΡΟΠΗΣ


Το παρόν διάγραμμα συνοδεύει των
από 20-08-2004 ευθέως ταπεινή-
τροπή του άρθρου 3 του Ν.297/01


— Τραμνή αιχμιάσ
— Τραμνή Παραλίγι


Καλαμάτα 20-08-2004

Η ΕΠΙΤΡΟΠΗ

1. 
2. 
3. 
4. 
5. 

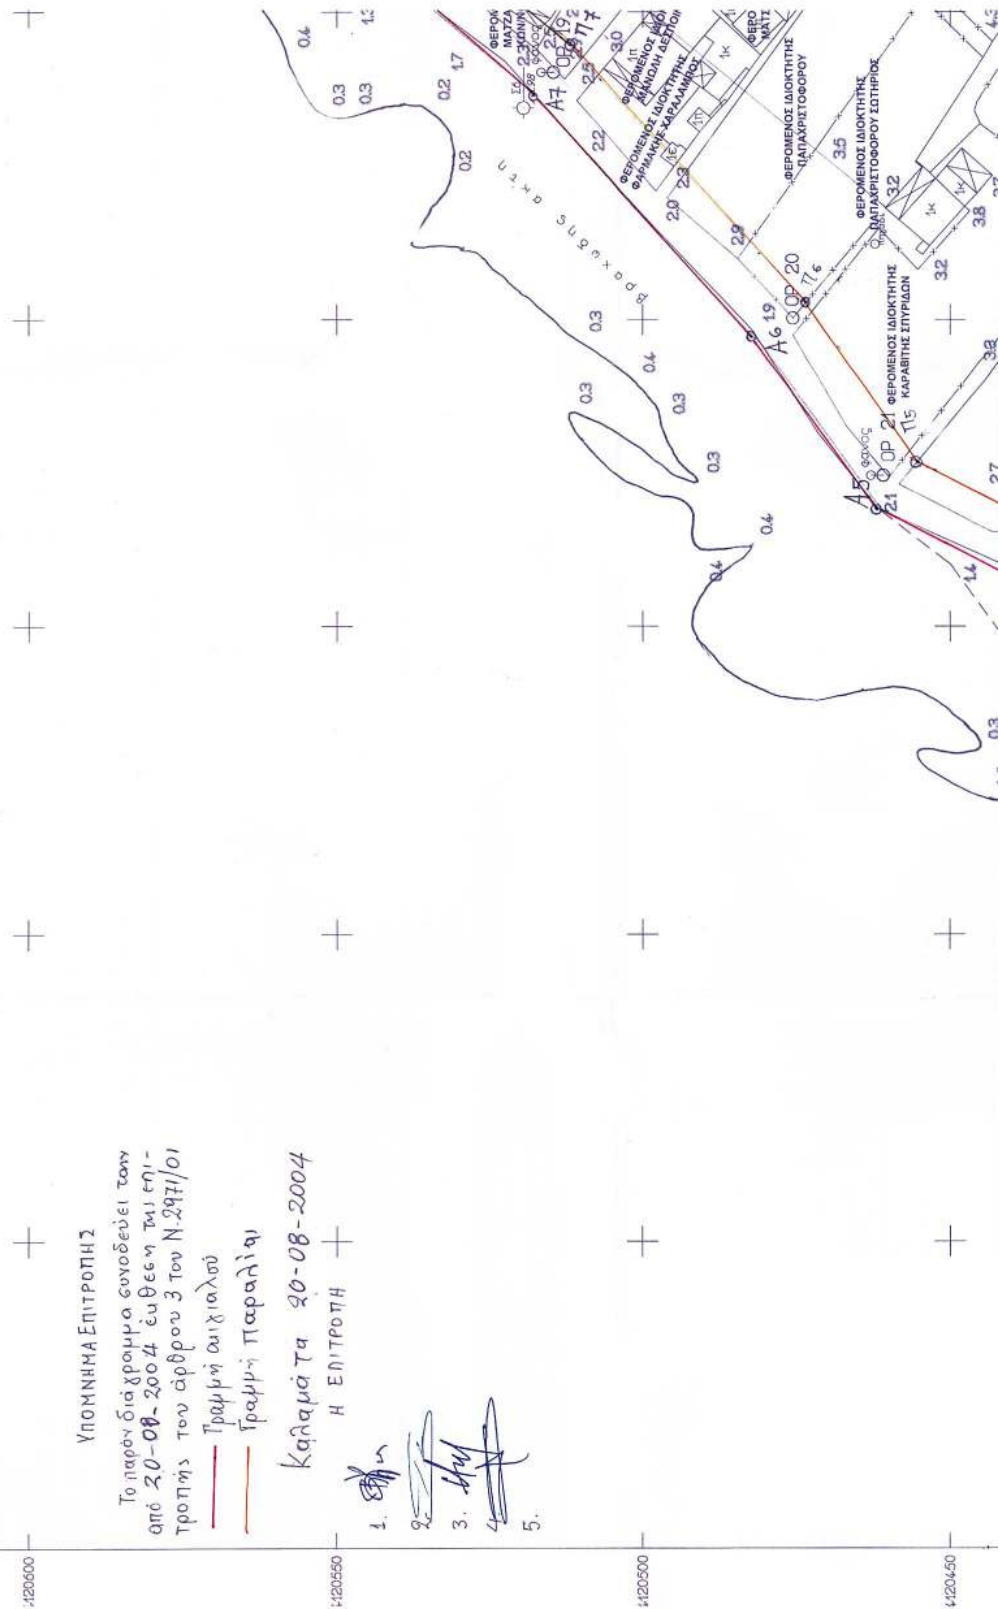

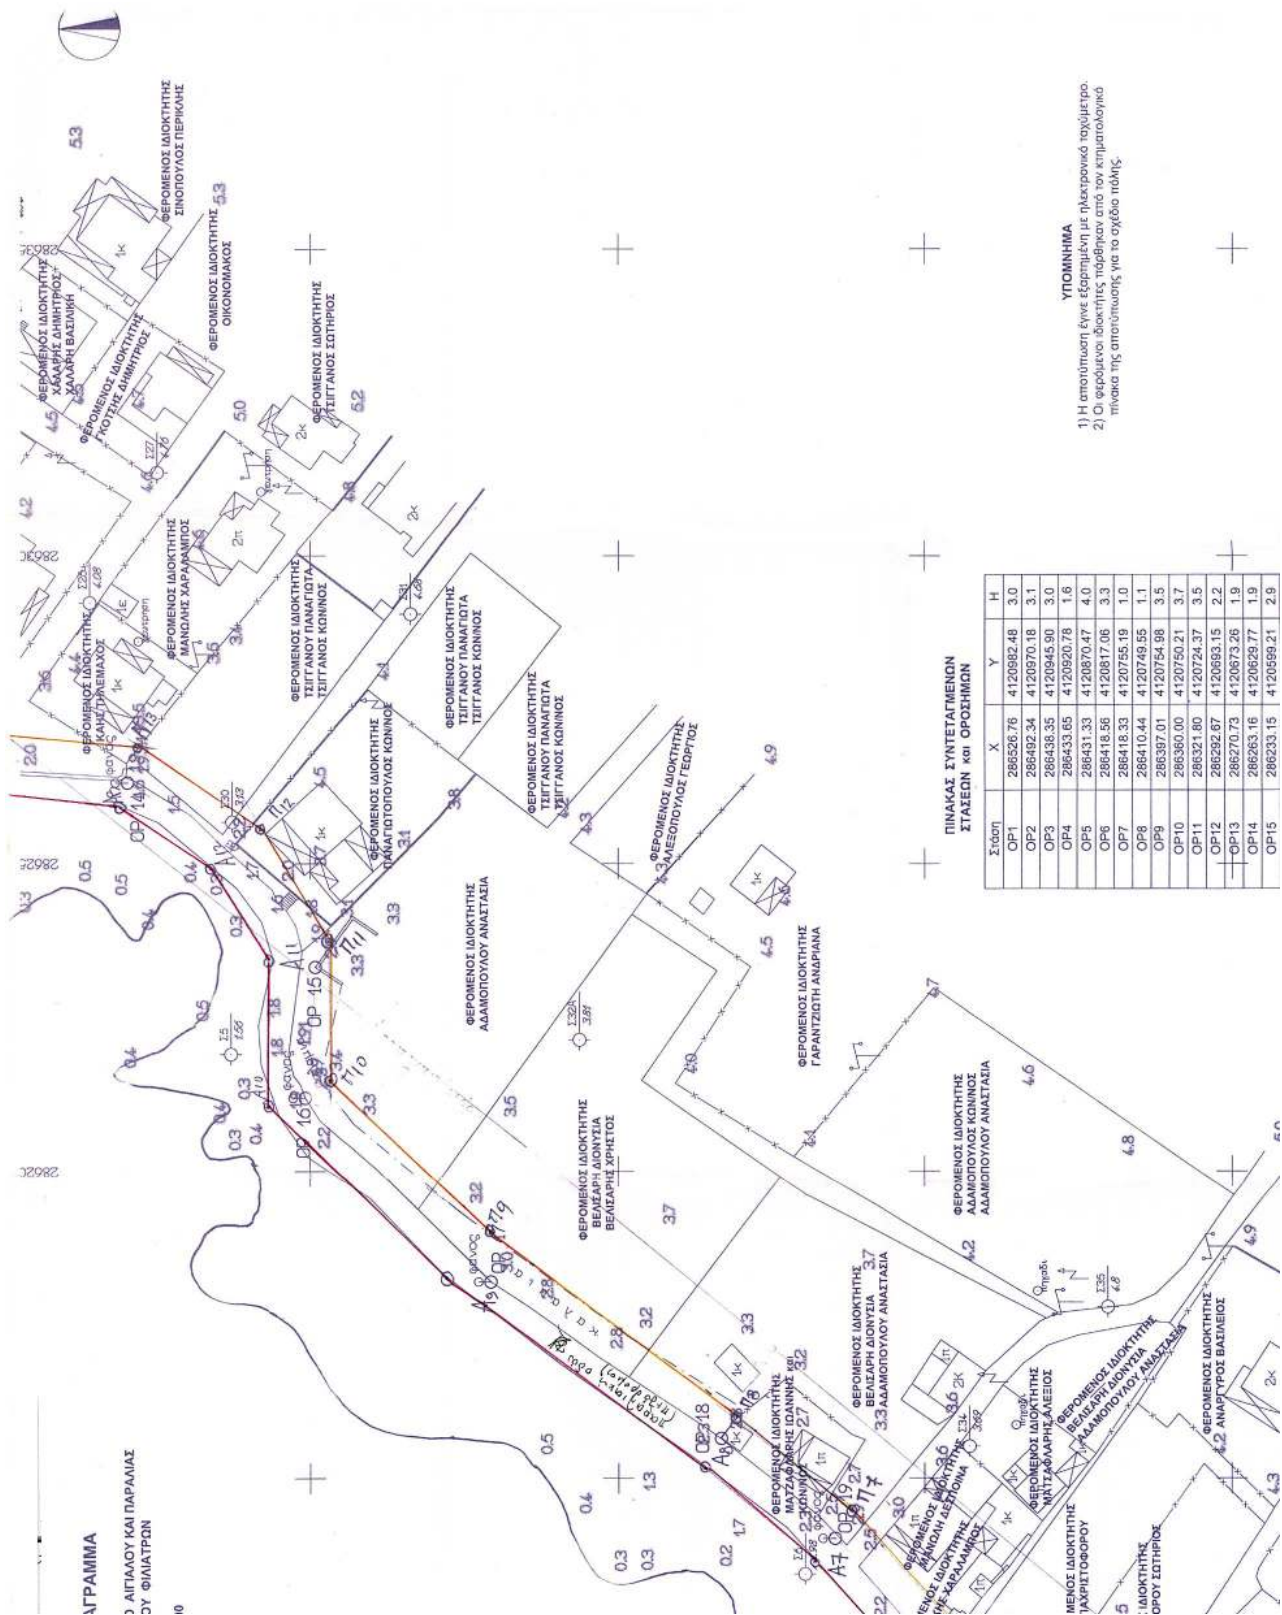

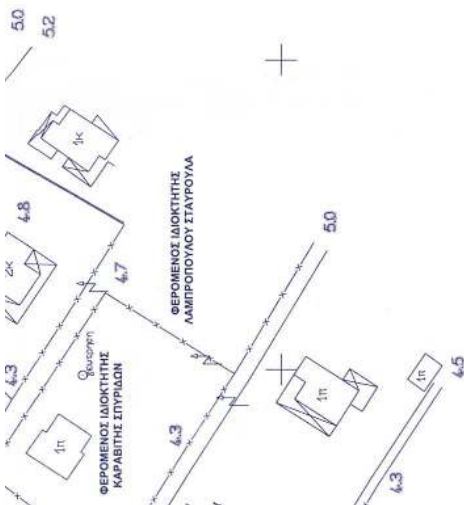

OP15	286233.15	4120598.21	2.9
OP16	286211.93	4120600.80	2.2
OP17	286181.90	4120570.70	3.0
OP18	286156.51	4120533.25	2.8
OP19	286140.18	4120514.72	2.9
OP20	286100.24	4120475.58	1.9
OP21	286074.43	4120460.90	2.1
OP22	286057.34	4120422.65	2.3
OP23	286051.62	4120410.32	2.6
OP24	286028.38	4120414.61	2.6
OP25	285986.29	4120390.12	1.7
OP26	285967.70	4120357.14	2.0
OP27	285948.27	4120331.26	2.7
Σ1	286389.22	4120785.79	1.5
Σ2	286316.94	4120743.98	2.1
Σ3	286279.88	4120694.38	1.7
Σ4	286259.32	4120667.61	1.7
Σ5	286219.03	4120612.92	1.6
Σ6	286134.41	4120519.59	2.0
Σ7	286035.44	4120371.73	3.1
Σ8	286014.26	4120324.53	3.4
Σ11	286428.25	4120803.65	3.9
Σ12	286419.81	4120701.73	4.5
Σ22	286112.53	4120340.28	4.2
Σ23	286322.21	4120669.12	4.3
Σ24	286352.87	4120846.59	4.9
Σ26	286292.34	4120635.96	4.1
Σ27	286313.78	4120624.99	4.8
Σ30	286256.77	4120612.72	3.1
Σ31	286250.49	4120585.84	4.7
Σ34	286155.19	4120492.67	3.7
Σ35	286177.80	4120470.19	4.8
Σ41	286469.97	4120807.93	12.5
Σ32A	286221.36	4120556.31	3.8
Σ41A	286601.27	4120892.54	5.3
T2 (Αν. Βαλκόνι)	294852.60	4116516.64	1219.0
T3 (Γραφεία)	293895.96	4119863.58	969.5
T8 (όρουθ/ν)	286455.68	4120337.29	3.7
T10 (όρουθ/ν)	286087.07	4120421.99	10.4

ΕΓΓΛΩ ΕΞΑΡΤΗΣΗ
ΕΛΛΗΝΙΚΗΣ ΔΗΜΟΚΡΑΤΙΑΣ
ΥΠΟΥΡΓΕΙΟ ΠΑΙΔΕΙΑΣ, ΕΡΕΥΝΑΣ ΚΑΙ ΘΡΗΣΚΕΥΜΑΤΩΝ
ΙΝΣΤΙΤΟΥΤΟ ΤΕΧΝΟΛΟΓΙΑΣ ΥΠΟΛΟΓΙΣΤΩΝ ΚΑΙ ΕΚΔΟΣΕΩΝ
ΔΙΔΑΚΤΙΚΩΝ ΒΙΒΛΙΩΝ (ΙΤΥΕ Δ.Ε.)

Κολαμάρα 29 - 05 - 2002
Ο ΠΡΟΪΣΤΑΜΕΝΟΣ

Τ. Ν. 4 *εφραξίδα*

Α. ΣΙΦΟΝΙΑΣ
Τοπογράφος Μηχ. με Α Βαθμό



Αυρίβης
αντίγραφο
Εφραξίδα
Βασιλείου Βλάση
Βασιλείου - Μπαρ - 40

286150

286250

286300

286350

ΝΟΜΑΡΧΙΑΚΗ ΑΥΤΟΔΙΟΙΚΗΣΗ ΜΕΣΣΗΝΙΑΣ
ΤΜΗΜΑ ΤΟΠΟΓΡΑΦΙΚΩΝ ΕΡΓΑΣΙΩΝ
ΚΤΗΜΑΤΟΛΟΓΙΟΥ - ΧΑΡΤΟΓΡΑΦΗΣΕΩΝ

2

ΕΛΛΗΝΙΚΟ ΤΥΠΟΓΡΑΦΕΙΟ
Για την έκδοση αυτής στο ορισμό της
βύθης ομοιομετρίας λαμβάνονται 24 %

ΥΠΟΜΝΗΜΑ ΕΠΙΤΡΟΠΗΣ

Το παρόν συκοδύει την από 9-08-2004
έκδοση της επιτροπής του Ν. 291/2001.

Γραμμή αχαιτών
Γραμμή παραλίου

Καλομάγα 20-08-2004


Η ΕΠΙΤΡΟΠΗ

1. 2. 3. 4. 5.

ΤΟΠΟΓΡΑΦΙΚΟ


ΑΠΟΤΥΠΩΣΗ ΓΙΑ ΤΟ ΚΑΘΟΡ
ΣΤΗ ΘΕΣΗ ΑΓΡΙΑ ΤΟΥ Ι

ΚΛΙΜΑΚΑ

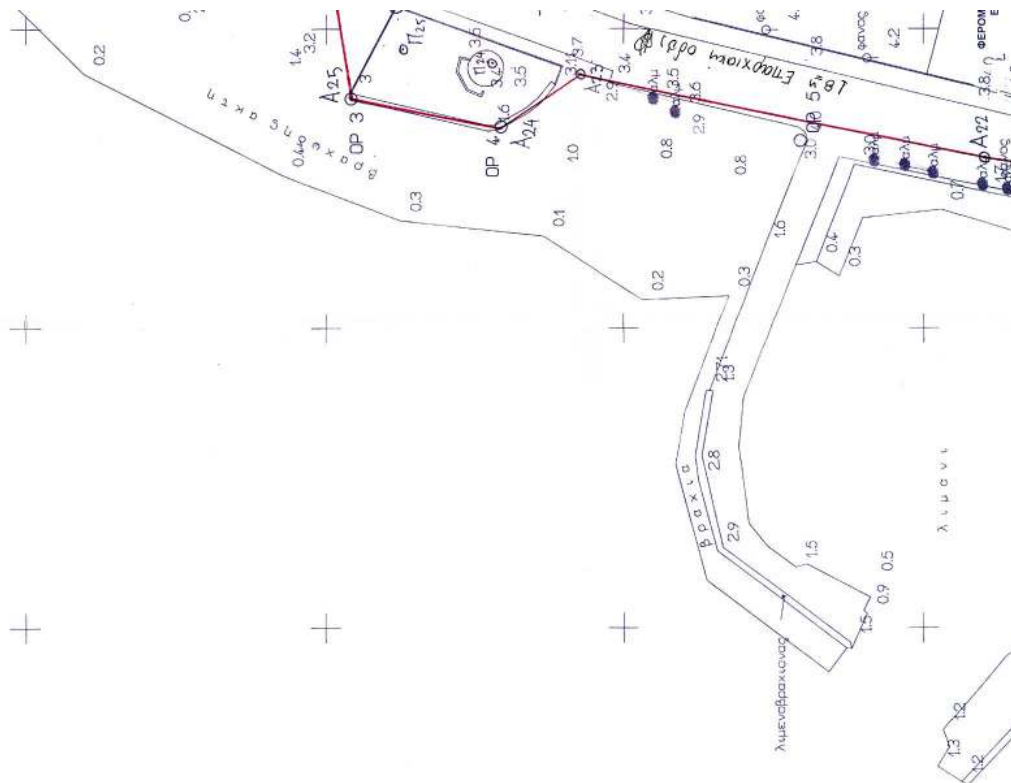


ΠΙΝΑΚΑΣ ΣΥΝΤΕΤΑΓΜΕΝΩΝ
ΣΤΑΣΕΩΝ και ΟΡΙΣΜΩΝ


Σταση	X	Y	H
OP1	286526.76	4120982.48	3.0
OP2	286492.34	4120970.16	3.1
OP3	286438.35	4120945.90	3.0
OP4	286433.65	4120920.78	1.6
OP5	286431.33	4120870.47	4.0
OP6	286418.56	4120817.06	3.3
OP7	286418.33	4120755.19	1.0
OP8	286410.44	4120749.55	1.1
OP9	286397.01	4120754.98	3.5
OP10	286360.00	4120750.21	3.7
OP11	286321.80	4120724.37	3.5
OP12	286292.67	4120693.15	2.2
OP13	286270.73	4120673.26	1.9
OP14	286263.16	4120629.77	1.9
OP15	286233.15	4120599.21	2.9
OP16	286211.93	4120600.80	2.2
OP17	286181.90	4120570.70	3.0
OP18	286156.51	4120533.25	2.8
OP19	286140.18	4120514.72	2.9
OP20	286100.24	4120475.58	1.9
OP21	286074.43	4120460.90	2.1
OP22	286057.34	4120422.65	2.3
OP23	286051.62	4120410.32	2.6
OP24	286028.38	4120414.61	2.6
OP25	285986.29	4120390.12	1.7
OP26	285967.70	4120357.14	2.0
OP27	285948.27	4120331.26	2.7
E1	286389.22	4120785.79	1.5
E2	286318.94	4120743.98	2.1
E3	286279.88	4120694.38	1.7
E4	286259.32	4120667.81	1.7
E5	286219.03	4120612.92	1.6
E6	286134.41	4120519.59	2.0
E7	286035.44	4120371.73	3.1
E8	286014.26	4120324.53	3.4
E11	286428.25	4120603.65	3.9
E12	286419.81	4120701.73	4.5
E22	286112.53	4120340.28	4.2

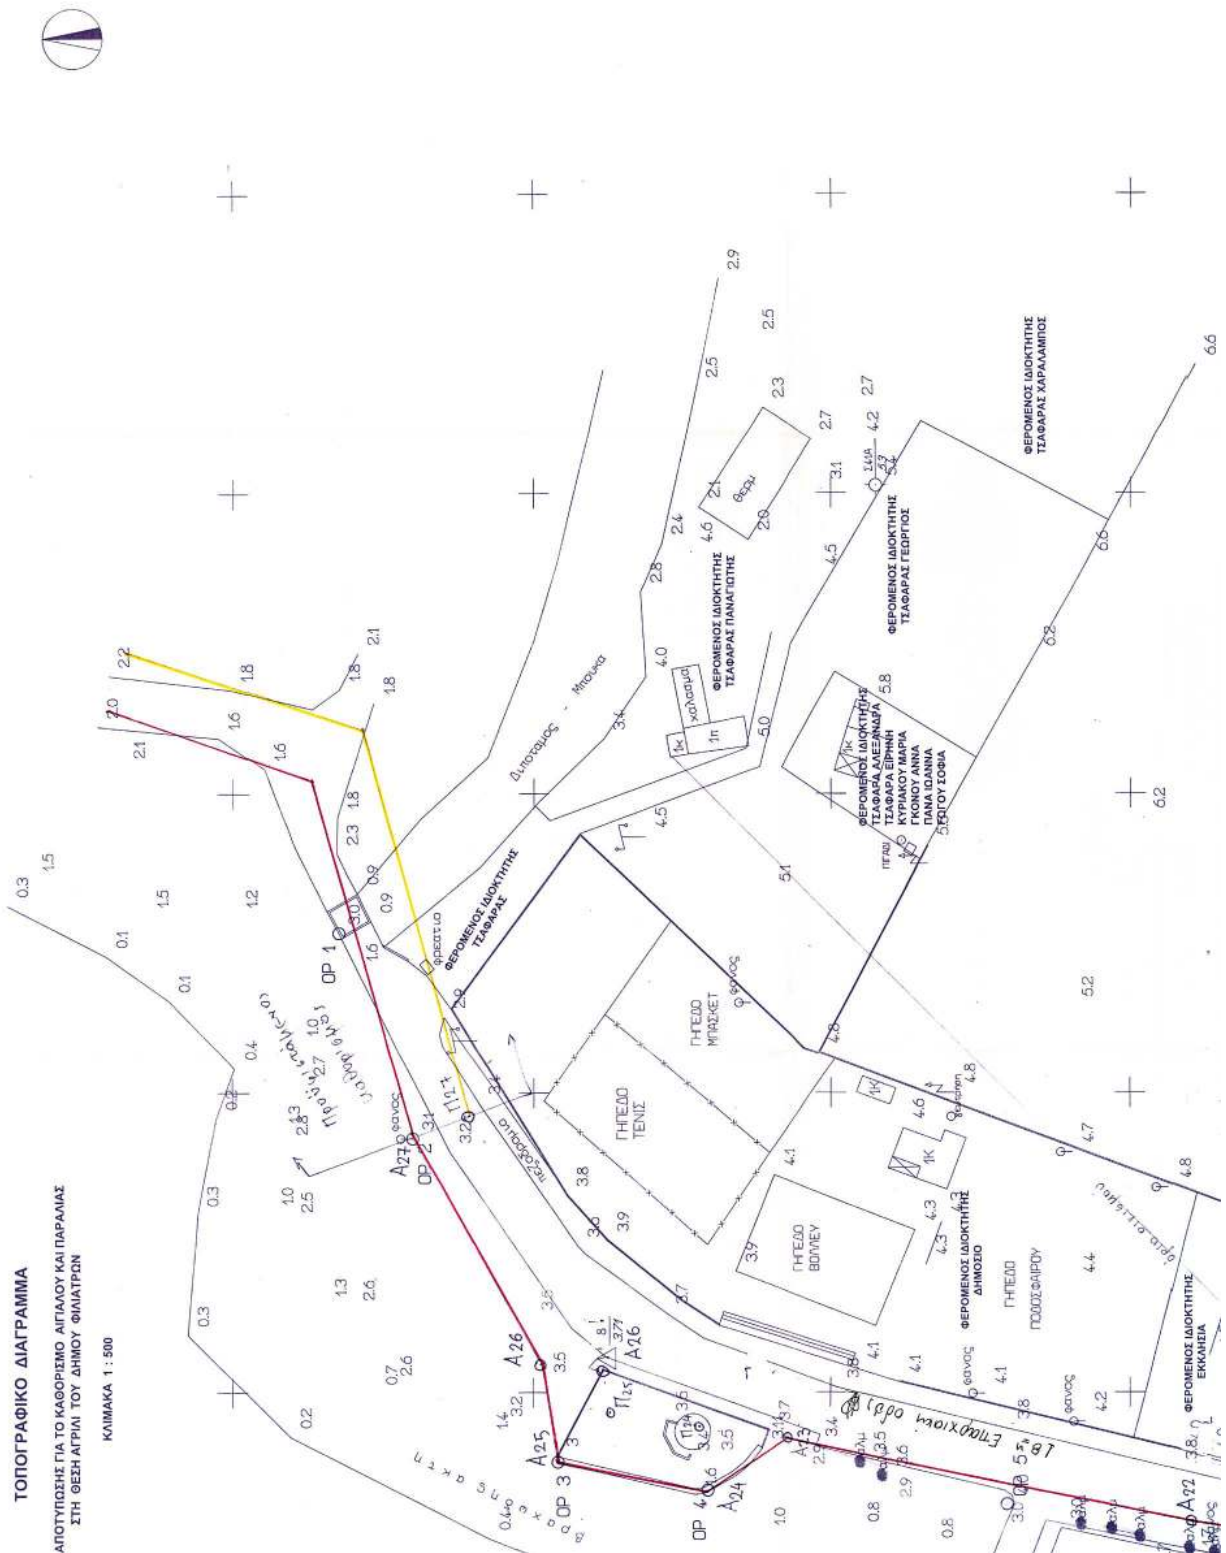

[illegible]

ΕΞΑΡΤΗΣΗ
ΕΓΣΑ 87 (Α.Π. 862) ΕΓΚΛΗΜΑΤΑ ΣΤΗ ΠΡΑΞΗ ΜΟΡΦΟΤΑΞΙΣ
ΕΠΙΧΕΙΡΗΣΕΩΝ ΚΑΙ ΕΠΙΧΕΙΡΗΣΕΩΝ ΠΡΟΒΟΛΗΣ
ΕΚΔΟΣΗ 121 ΜΕΤΑΒΙΒΑΣΗ 2024 - ΧΩΡΟΣ
ΕΠΙΧΕΙΡΗΣΕΩΝ ΚΑΙ ΕΠΙΧΕΙΡΗΣΕΩΝ ΑΝΑΠΟΤΕΛΕΣΜΑΤΟΣ
ΕΠΙΧΕΙΡΗΣΕΩΝ ΚΑΙ ΕΠΙΧΕΙΡΗΣΕΩΝ ΑΝΑΠΟΤΕΛΕΣΜΑΤΟΣ

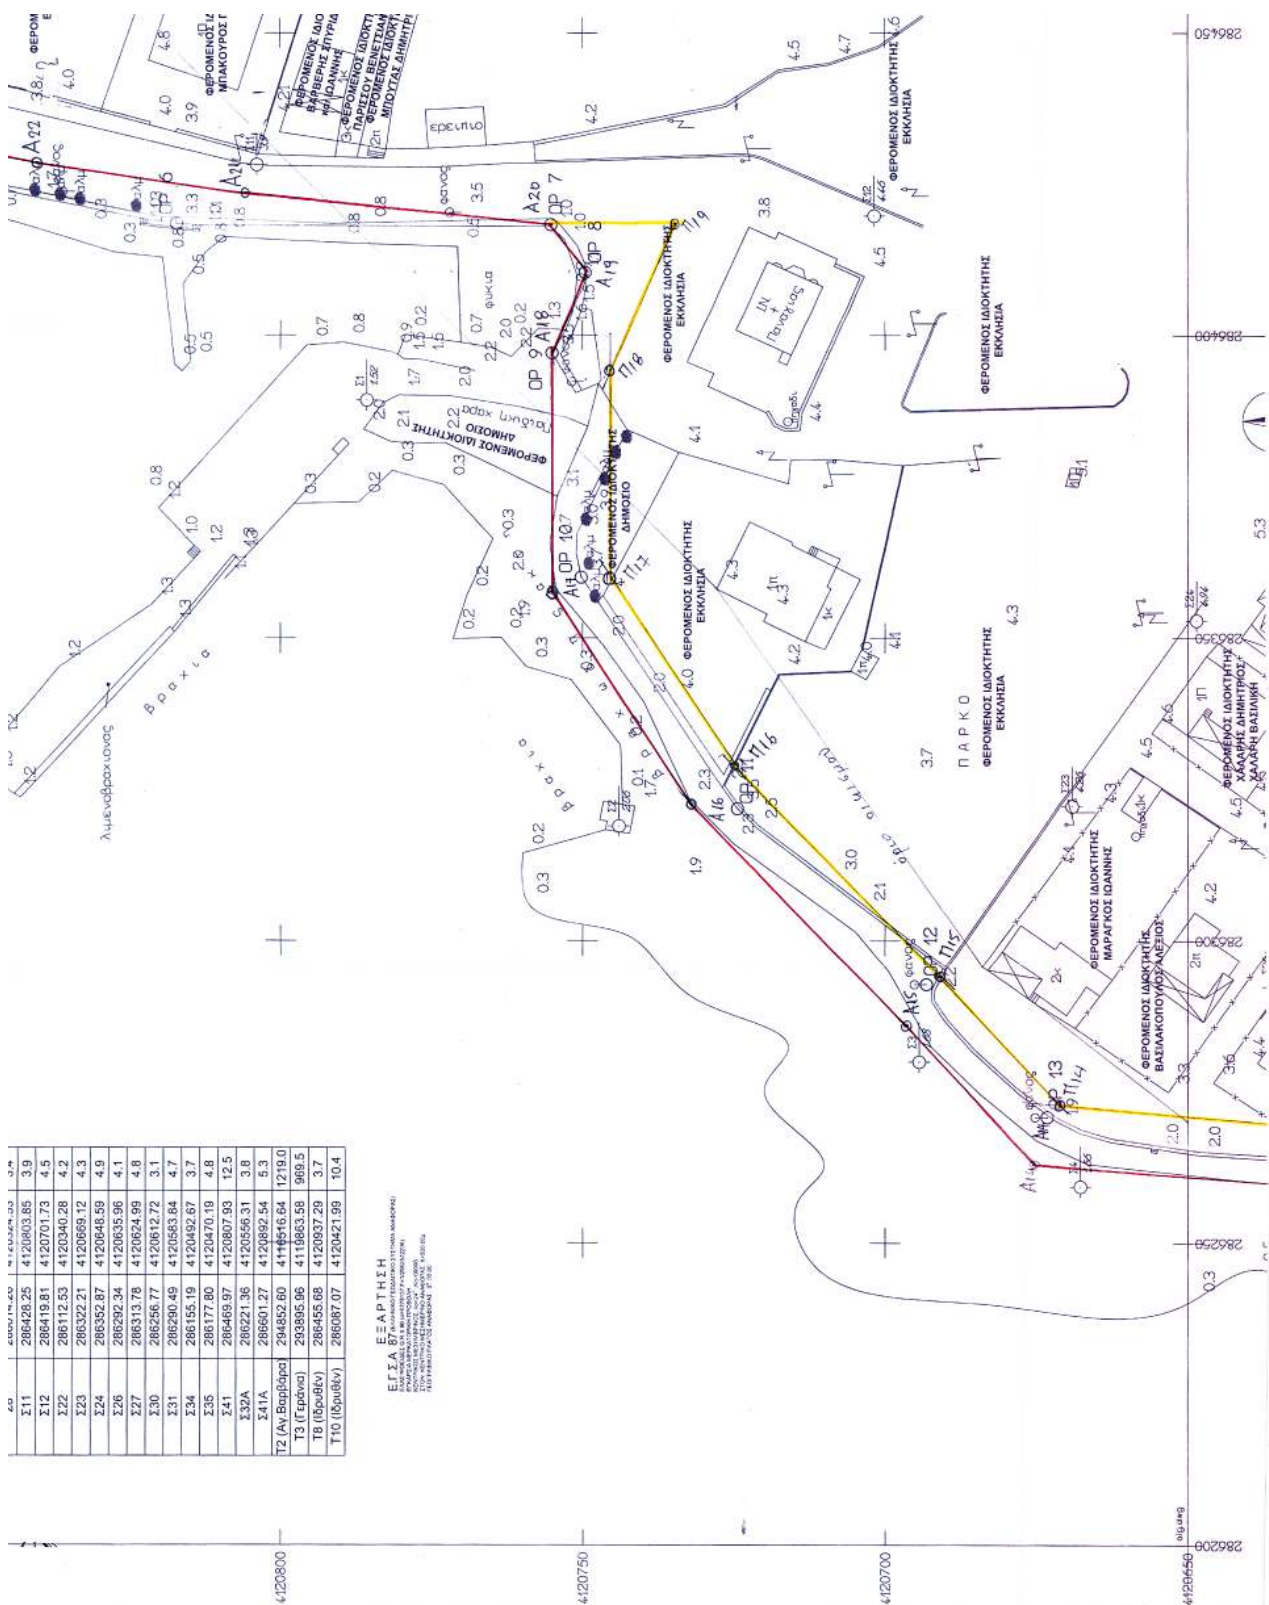

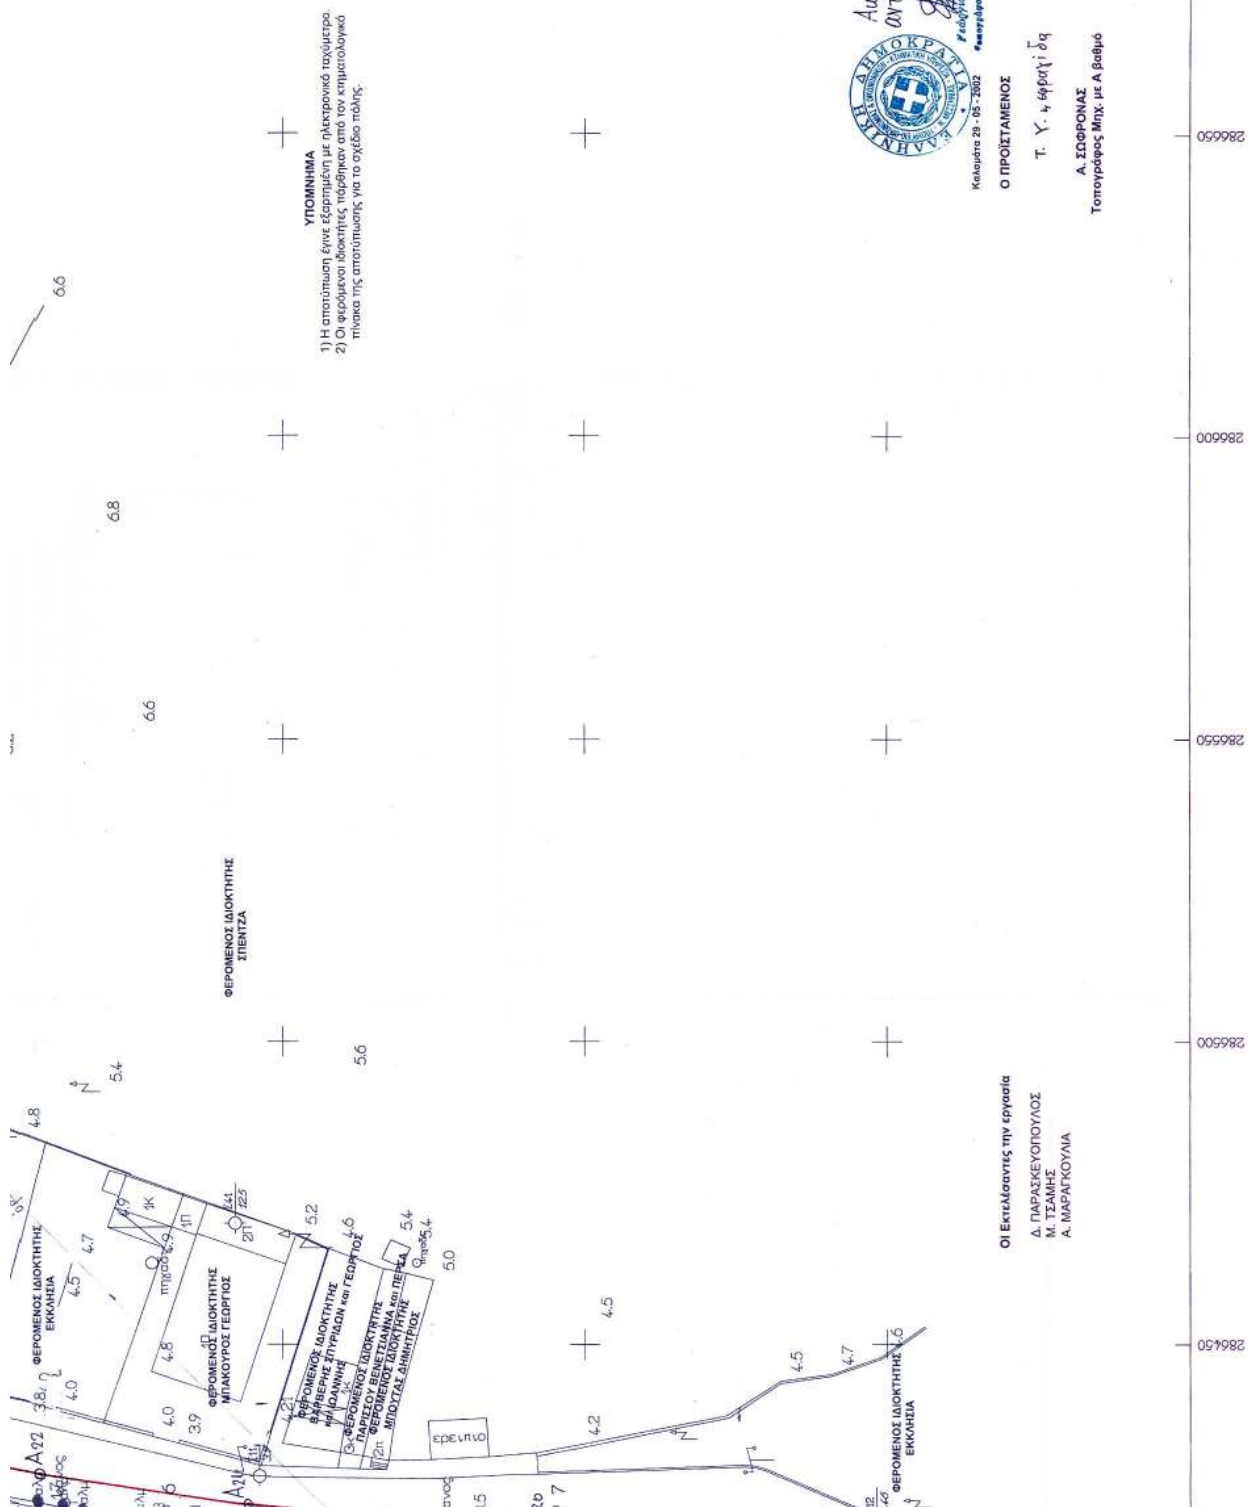[illegible]

Καλασμάτα 29 - 05 - 2002

Ο ΠΡΟΪΣΤΑΜΕΝΟΣ

T. Y. 4688159

Α. ΣΦΡΟΝΑΣ
Τοπογράφος Μηχ. με Α βαθμό

ΟΙ Εκτελέσαντες την εργασία
Δ. ΠΑΡΑΣΚΕΥΟΠΟΥΛΟΣ
Μ. ΤΣΑΜΗΣ
Α. ΜΑΡΑΓΚΟΥΛΙΑ

ΕΘΝΙΚΟ ΤΥΠΟΓΡΑΦΕΙΟ**ΕΦΗΜΕΡΙΔΑ ΤΗΣ ΚΥΒΕΡΝΗΣΕΩΣ**

ΚΑΠΟΔΙΣΤΡΙΟΥ 34 * ΑΘΗΝΑ 104 32 * FAX 210 52 21 004
ΗΛΕΚΤΡΟΝΙΚΗ ΔΙΕΥΘΥΝΣΗ: <http://www.et.gr> – e-mail: webmaster@et.gr

Πληροφορίες Α.Ε. - Ε.Π.Ε. και λοιπών Φ.Ε.Κ.: 210 527 9000-4
Φωτοαντίγραφα παλαιών ΦΕΚ - ΒΙΒΛΙΟΘΗΚΗ - ΜΑΡΝΗ 8 - Τηλ. (210)8220885 - 8222924
Δωρεάν διάθεση τεύχους Προκηρύξεων ΑΣΕΠ αποκλειστικά από Μάρνη 8

ΠΕΡΙΦΕΡΕΙΑΚΑ ΓΡΑΦΕΙΑ ΠΩΛΗΣΗΣ Φ.Ε.Κ.

ΘΕΣΣΑΛΟΝΙΚΗ - Βασ. Όλγας 227	(2310) 423 956	ΛΑΡΙΣΑ - Διοικητήριο	(2410) 597449
ΠΕΙΡΑΙΑΣ - Ευριπίδου 63	(210) 413 5228	ΚΕΡΚΥΡΑ - Σαμαρά 13	(26610) 89 127
ΠΑΤΡΑ - Κορίνθου 327	(2610) 638 109		(26610) 89 105
	(2610) 638 110	ΗΡΑΚΛΕΙΟ - Πλ. Ελευθερίας 1	(2810) 396 409
ΙΩΑΝΝΙΝΑ - Διοικητήριο	(26510) 87215	ΛΕΣΒΟΣ - Πλ. Κωνσταντίνουπόλεως	(22510) 46 888
ΚΟΜΟΤΗΝΗ - Δημοκρατίας 1	(25310) 22 858		(22510) 47 533

ΤΙΜΗ ΠΩΛΗΣΗΣ ΦΥΛΛΩΝ ΕΦΗΜΕΡΙΔΟΣ ΤΗΣ ΚΥΒΕΡΝΗΣΕΩΣ**Σε έντυπη μορφή:**

- Για τα ΦΕΚ από 1 μέχρι 16 σελίδες σε 1 euro, προσαυξανόμενη κατά 0,20 euro για κάθε επιπλέον οκτασέλιδο ή μέρος αυτού.
- Για τα φωτοαντίγραφα ΦΕΚ σε 0,15 euro ανά σελίδα.

Σε μορφή CD:

Τεύχος	Περίοδος	EURO	Τεύχος	Περίοδος	EURO
Α'	Ετήσιο	150	Αναπτυξιακών Πράξεων	Ετήσιο	50
Α	3μηνιαίο	40	Ν.Π.Δ.Δ.	Ετήσιο	50
Α'	Μηνιαίο	15	Παράρτημα	Ετήσιο	50
Β'	Ετήσιο	300	Εμπορικής και Βιομηχανικής Ιδιοκτησίας	Ετήσιο	100
Β'	3μηνιαίο	80	Ανωτάτου Ειδικού Δικαστηρίου	Ετήσιο	5
Β'	Μηνιαίο	30	Διακηρύξεων Δημοσίων Συμβάσεων	Ετήσιο	200
Γ	Ετήσιο	50	Διακηρύξεων Δημοσίων Συμβάσεων	Εβδομαδιαίο	5
Δ'	Ετήσιο	220	Α.Ε. & Ε.Π.Ε	Μηνιαίο	100
Δ'	3μηνιαίο	60			

- Η τιμή πώλησης μεμονωμένων Φ.Ε.Κ. ειδικού ενδιαφέροντος σε μορφή cd-rom και μέχρι 100 σελίδες σε 5 euro προσαυξανόμενη κατά 1 euro ανά 50 σελίδες.
- Η τιμή πώλησης σε μορφή cd-rom δημοσιευμάτων μιας εταιρείας στο τεύχος Α.Ε. και Ε.Π.Ε. σε 5 euro ανά έτος.

Τα παραπάνω cd-rom διατίθενται ύστερα από σχετική παραγγελία και αφορούν Φ.Ε.Κ. που έχουν δημοσιευτεί μετά από το έτος 1994.

ΠΑΡΑΓΓΕΛΙΑ ΚΑΙ ΑΠΟΣΤΟΛΗ Φ.Ε.Κ. : τηλεφωνικά : 210- 9472555 , fax :210- 9472556 internet : <http://www.et.gr> .

ΕΤΗΣΙΕΣ ΣΥΝΔΡΟΜΕΣ Φ.Ε.Κ.

Σε έντυπη μορφή	Από το Internet
Α' (Νόμοι, Π.Δ., Συμβάσεις κτλ.)	225 €
Β' (Υπουργικές αποφάσεις κτλ.)	320 €
Γ' (Διορισμοί, απολύσεις κτλ. Δημ. Υπαλλήλων)	65 €
Δ' (Απαλλοτριώσεις, πολεοδομία κτλ.)	320 €
Αναπτυξιακών Πράξεων και Συμβάσεων (Τ.Α.Π.Σ.)	160 €
Ν.Π.Δ.Δ. (Διορισμοί κτλ. προσωπικού Ν.Π.Δ.Δ.)	65 €
Παράρτημα (Προκηρύξεις θέσεων ΔΕΠ κτλ.)	33 €
Δελτίο Εμπορικής και Βιομ/κής Ιδιοκτησίας (Δ.Ε.Β.Ι.)	65 €
Ανωτάτου Ειδικού Δικαστηρίου (Α.Ε.Δ.)	10 €
Ανώνυμων Εταιρειών & Ε.Π.Ε.	2.250 €
Διακηρύξεων Δημοσίων Συμβάσεων (Δ.Δ.Σ.)	225 €
Πρώτο (Α'), Δεύτερο (Β') και Τέταρτο (Δ')	-
	450 €

Για την παροχή δικαιώματος ηλεκτρονικής πρόσβασης σε Φ.Ε.Κ. προηγούμενων ετών, η τιμή προσαυξάνεται πέραν του ποσού της ετήσιας συνδρομής έτους 2004, κατά 25 euro ανά έτος παλαιότητας και ανά τεύχος.

* Οι συνδρομές του εσωτερικού προπληρώνονται στις ΔΟΥ (το ποσό συνδρομής καταβάλλεται στον κωδικό αριθμό εσόδων ΚΑΕ 2531 και το ποσό υπέρ ΤΑΠΕΤ (5% του ποσού της συνδρομής) στον κωδικό αριθμό εσόδων ΚΑΕ 3512). Το πρωτότυπο αποδεικτικό είσπραξης (διπλότυπο) θα πρέπει να αποστέλλεται ή να κατατίθεται στην αρμόδια Υπηρεσία του Εθνικού Τυπογραφείου.

* Η πληρωμή του υπέρ ΤΑΠΕΤ ποσού που αντιστοιχεί σε συνδρομές, εισπράττεται και από τις ΔΟΥ.

* Οι συνδρομητές του εξωτερικού έχουν τη δυνατότητα λήψης των δημοσιευμάτων μέσω internet, με την καταβολή των αντίστοιχων ποσών συνδρομής και ΤΑΠΕΤ .

* Οι Νομαρχιακές Αυτοδιοικήσεις, οι Δήμοι, οι Κοινότητες ως και οι επιχειρήσεις αυτών πληρώνουν το μισό χρηματικό ποσό της συνδρομής και ολόκληρο το ποσό υπέρ του ΤΑΠΕΤ.

* Η συνδρομή ισχύει για ένα ημερολογιακό έτος. Δεν εγγράφονται συνδρομητές για μικρότερο χρονικό διάστημα.

* Η εγγραφή ή ανανέωση της συνδρομής πραγματοποιείται το αργότερο μέχρι την 31ην Δεκεμβρίου κάθε έτους.

* Αντίγραφα διπλοτύπων, ταχυδρομικές επιταγές και χρηματικά γραμμάτια δεν γίνονται δεκτά.

Οι υπηρεσίες εξυπηρέτησης των πολιτών λειτουργούν καθημερινά από 08.00' έως 13.00'