



04011560912040016



10599

ΕΦΗΜΕΡΙΣ ΤΗΣ ΚΥΒΕΡΝΗΣΕΩΣ

ΤΗΣ ΕΛΛΗΝΙΚΗΣ ΔΗΜΟΚΡΑΤΙΑΣ

ΤΕΥΧΟΣ ΤΕΤΑΡΤΟ

Αρ. Φύλλου 1156

9 Δεκεμβρίου 2004

ΑΠΟΦΑΣΕΙΣ

Αριθ. 5872

Καθορισμός των ορίων αιγιαλού και παραλίας στη θέση «ΨΗΦΤΑ ΚΑΛΛΟΝΗΣ», Δήμου Τροιζηνίας, Νομ. Πειραιά.

Ο ΓΕΝΙΚΟΣ ΓΡΑΜΜΑΤΕΑΣ ΠΕΡΙΦΕΡΕΙΑΣ ΑΤΤΙΚΗΣ

Έχοντας υπόψη:

1. Τις διατάξεις του Ν. 2971/2001 (ΦΕΚ 285/τ.Α'/19.12.2001) «Περί αιγιαλού και παραλίας» και ιδίως το άρθρο 9 παρ. 1 του ως άνω Νόμου, καθώς και το γεγονός ότι η περιοχή αποτυπώνεται σε 3 πινακίδες σχεδίων με κλίμακα 1:500 με αριθμούς 7, 8 και 9.

α) Πινακίδα με αριθμό 7

- πρόκειται για περιοχή η οποία περιλαμβάνει καλλιεργήσιμες εκτάσεις αλλά και εκτάσεις από καλαμιές - βάτα. Στο κεντρικό τμήμα υπάρχουν κτίσματα. Οι κλίσεις του εδάφους κυμαίνονται μεταξύ 2 και 4% περίπου,

- η μορφολογία της ακτής στο μεγαλύτερο μέρος της είναι αμμώδης. Οι κλίσεις κυμαίνονται μεταξύ 4 και 14% περίπου,

- η περιοχή βρίσκεται στον κόλπο Επιδαύρου και επηρεάζεται από βόρειους ανέμους. Η ισοβαθής των 5 μέτρων εμφανίζεται σε απόσταση 200 μέτρων περίπου από την απογραμμή ενώ των 50 σε απόσταση 1300 μέτρα,

- ανάπτυγμα του πελάγους δεν παρατηρείται λόγω κόλπου Επιδαύρου.

β) Πινακίδα με αριθμό 8

- η περιοχή περιέχει εκτάσεις από καλαμιές - βάτα αλλά και εκτάσεις καλλιεργήσιμες. Ανατολικά υπάρχουν κτίσματα - ρέμα. Οι κλίσεις κυμαίνονται μεταξύ 0,5 και 2% περίπου. Πρόκειται για έδαφος σχεδόν επίπεδο,

- η μορφολογία της ακτής στο μεγαλύτερο μέρος της είναι αμμώδης. Οι κλίσεις κυμαίνονται μεταξύ 10 και 12% περίπου,

- η περιοχή βρίσκεται στον κόλπο Επιδαύρου και επηρεάζεται από βόρειους ανέμους,

- ανάπτυγμα του πελάγους δεν παρατηρείται λόγω κόλπου Επιδαύρου.

γ) Πινακίδα με αριθμό 9

- πρόκειται για περιοχή η οποία στο δυτικό τμήμα υπάρχουν κτίσματα ενώ στο κεντρικό και ανατολικό τμήμα καλλιεργήσιμες εκτάσεις. Πρόκειται για έδαφος σχεδόν επίπεδο με μικρές κλίσεις (0,5 - 1% περίπου),

- η μορφολογία της ακτής είναι αμμώδης αλλά και βραχώδης σε ορισμένες εκτάσεις. Επίσης παρατηρούνται εκτάσεις από καλαμιές. Τα υψόμετρα στο φρύδι του πρανούς το οποίο βρίσκεται στην ακτή κυμαίνονται από 0,5 έως 1,7 μέτρα περίπου,

- η περιοχή βρίσκεται στον κόλπο Επιδαύρου και επηρεάζεται από βόρειους ανέμους,

- ανάπτυγμα του πελάγους δεν παρατηρείται λόγω κόλπου Επιδαύρου.

Κατόπιν δήλωσης του Μηχανικού Χούντα Δ. Ιωάννη στη συγκεκριμένη περιοχή:

α) δεν υπάρχουν εγκεκριμένες χωροταξικές κατευθύνσεις και χρήσεις γης που να επηρεάζουν την παράκτια ζώνη,

β) δεν έχει συνταχθεί κτηματολόγιο και

γ) δεν υπάρχουν ευπαθή οικοσυστήματα και προστατευόμενες περιοχές.

2. Τις διατάξεις του Ν.Δ. 439/1970 «περί συμπληρώσεως των διατάξεων περί αιγιαλού».

3. Τις διατάξεις του Ν. 3200/1955 «περί διοικητικής αποκέντρωσης, όπως αυτές τροποποιήθηκαν και ισχύουν σήμερα με τα Ν.Δ. 532/1970, Β.Δ. 704/1970, Β.Δ. 705/1970, Β.Δ. 192/1972, Π.Δ. 71/1984, Π.Δ. 347/1986, Ν. 2026/1992 και Π.Δ. 97/1993.

4. Τις διατάξεις του άρθρου 19 παραγρ. 5 Ν. 2344/1995, του άρθρου 52 παρ. 5 Ν. 2218/1994, του άρθρου 4 παρ. 7 του Ν. 2240/1994, δυνάμει των οποίων αρμοδιότητες του Υπουργείου Οικονομικών που είχαν μεταβιβασθεί στους Νομάρχες, ανήκουν στον Περιφερειακό Δ/ντή, σε συνδυασμό με αυτές του άρθρου 14 παρ. 2 του Ν. 2399/1996 με τις οποίες προβλέπεται η κατάργηση των θέσεων των Περ/κών Δ/ντών, οι αρμοδιότητες πλέον του οποίου περιήλθαν στο Γενικό Γραμματέα της Περιφέρειας και ασκούνται από τον Αναπληρωτή Περ/κό Δ/ντή.

5. Τις διατάξεις του τέταρτου εδαφίου της παρ. 2 του άρθρου 1 και της παρ. 6 του ιδίου άρθρου του Ν. 2503/1997 «Διοίκηση, οργάνωση, στελέχωση της Περιφέρειας, ρύθμιση θεμάτων για την Τοπική Αυτοδιοίκηση και άλλες διατάξεις» (ΦΕΚ 107/Α), σύμφωνα με τις οποίες οι Περιφερειακές Υπηρεσίες του Υπουργείου Οικονομικών, που συγκροτούσαν την Περιφερειακή Διοίκηση του Νομού ή της Νομαρχίας, δεν υπήχθησαν στην ενιαία οργανική μονάδα της Περιφέρειας, ούτε καταργήθηκαν, αλλά αποτελούν από 1. 9. 1997, Υπηρεσίες του Υπουργείου Οικονομικών.

6. Το υπ' αριθμ. 28979/31.7.1997 έγγραφο της Δ/σης Διοίκησης του Υπ. Εσωτερικών Δημ. Διοίκησης και Αποκέντρωσης, σύμφωνα με το οποίο οι αρμοδιότητες του Γενικού Γραμματέα της Περιφέρειας σε θέματα Υπηρεσιών του Υπουργείου Οικονομικών μεταφέρονται από 1.9.1997 στον Υπουργό Οικονομικών.

7. Την υπ' αριθμ. 14650/ΔΙΟΕ85/17.3.2004 (ΦΕΚ 519 τ.Β'/17.3.2004) κοινή απόφαση των Πρωθυπουργού και Υπουργού Οικονομικών, περί καθορισμού αρμοδιοτήτων του Υφυπουργού Οικονομίας και Οικονομικών.

8. Τις διατάξεις των άρθρων 1 μέχρι και 7 του Α.Ν. 2344/1940 «περί αιγιαλού και παραλίας», όπως τροποποιήθηκαν και συμπληρώθηκαν με τις διατάξεις: α) του άρθρου 13 του Ν. 1078/1980 και β) του άρθρου 23 του Ν. 1337/1983.

9. Την υπ' αριθμ. 1030067/296/Α0006/7.4.2004 έγγραφο της Δ/σης Οργάνωσης της Γενικής Δ/σης Διοικητικής Υποστήριξης του Υπουργείου Οικονομίας και Οικονομικών «Διευκρινίσεις για τις αρμοδιότητες των Υφυπουργών οικονομίας και Οικονομικών που περιέρχονται από 10.4.2004 στους Γεν. Γραμματείς Περιφερειών».

10. Τις διατάξεις της παρ. 21 του άρθρου 46 του Ν. 3220/2004 «Μέτρα αναπτυξιακής και κοινωνικής πολιτικής - αντικειμενοποίηση του φορολογικού ελέγχου και άλλες διατάξεις» με την οποία ορίζεται η 10η Απριλίου 2004 ως ημερομηνία περιέλευσης αρμοδιοτήτων του Υπουργείου μας στους Γενικούς Γραμματείς των Διοικητικών Περιφερειών της χώρας.

10. Το τοπογραφικό διάγραμμα σε 3 πινακίδες με κλίμακα 1:500 της περιοχής «Ψήφτα Καλλονής», Δήμου Τροιζηνίας, Ν. Πειραιά, που συντάχθηκε το Νοέμβριο του 2000 από τον Μηχανικό Ιωάννη Δ. Χούντα.

12. Την από 5.12.2003 έκθεση Επιτροπής καθορισμού των ορίων αιγιαλού και παραλίας.

13. Την από 5.7.2001 Έκθεση Επιτροπής Καθορισμού των ορίων Αιγιαλού, Παραλίας και Παλαιού Αιγιαλού στη παραπάνω θέση.

14. Το υπ' αριθμ. Φ.544.5/115/03/Αρ.Σχ. 137/12.2.2003/ΥΕΘΑ/ΓΕΝ/Δ/νση Α2/Τμήμα Ιε/έγγραφο με το οποίο διορθώνονται οι προταθέντες από την παραπάνω Επιτροπή Αιγιαλός, Παραλία και Παλαιός Αιγιαλός.

15. Την υπ' αριθμ. 207/1994 γνωμοδότηση του Ν.Σ.Κ., η οποία έγινε αποδεκτή με την υπ' αριθμ. 1050349/3065/Β0010 απόφαση του Υπουργείου Οικονομικών και σύμφωνα με την οποία πρέπει να γίνεται έρευνα αν οι υφιστάμενες κατοχές επί του προτεινόμενου Παλαιού Αιγιαλού υφίσταται από το 1884.

16. Την από 19.9.2003 Τεχνική Έκθεση του Μηχανικού Αβραάμ Γιώργου από την οποία προκύπτει ότι η έκταση που περικλείεται από τον διορθωθέντα από το ΓΕΝ αιγιαλό με στοιχεία 26, 27, 28, 29, 30 και 32, 33, 34, 35, 56 και από το προτεινόμενο από το ΓΕΝ παλαιό αιγιαλό, εντοπίζεται στη θέση ακινήτου, που ορίζεται από το υπ' αριθμ. 1525/1870 τίτλο ιδιοκτησίας και από τη συνοδευούσα τον τίτλο 123/1870 Έκθεση διανομής καθώς και από τον συνοδευόντα το τίτλο Τοπογραφικό διάγραμμα του 1870, αποφασίζουμε:

1. Επικυρώνουμε την από 5 Δεκεμβρίου 2003 έκθεση επιτροπής καθορισμού των ορίων αιγιαλού και παραλίας, καθώς και το από Νοέμβριο 2000 τοπογραφικό διάγραμμα σε τρεις πινακίδες (αρ. 7, 8, 9) που την συνοδεύει, το οποίο συντάχθηκε από τον Μηχανικό Ιωάννη Δ. Χούντα με κλίμακα 1:500 επί του οποίου η παραπάνω Επιτροπή κα-

θόρισε με κόκκινη συνεχή πολυγωνική γραμμή με στοιχεία 1, 2, 3,... 34, 35, 36 της οποίας οι κορυφές καθορίζονται με συντεταγμένες του Κρατικού δικτύου Γ.Υ.Σ., τα όρια του αιγιαλού στη θέση «Σπέουζα-Μούχα οικ. Βαθύ», Δήμου Μεθάνων, Ν. Πειραιά, με κίτρινη συνεχή πολυγωνική γραμμή με στοιχεία 1', 2', 3',34', 35', 36', της οποίας οι κορυφές καθορίζονται με συντεταγμένες του κρατικού δικτύου Γ.Υ.Σ., τα όρια της παραλίας στην ίδια θέση, και με μπλε συνεχή πολυγωνική γραμμή με στοιχεία 1'', 2'', 3'',20'', 21'', 22'' της οποίας οι κορυφές καθορίζονται με συντεταγμένες του κρατικού δικτύου Γ.Υ.Σ. τα όρια του παλαιού αιγιαλού στην ίδια θέση.

Η απόφαση αυτή μαζί με την έκθεση και το διάγραμμα, που προαναφέραμε, να δημοσιευθούν στην Εφημερίδα της Κυβερνήσεως.

Πειραιάς, 4 Νοεμβρίου 2004

Ο Γενικός Γραμματέας Περιφέρειας
ΧΑΡΑΛΑΜΠΟΣ ΜΑΝΙΑΤΗΣ

ΕΚΘΕΣΗ ΕΠΙΤΡΟΠΗΣ ΚΑΘΟΡΙΣΜΟΥ ΤΩΝ ΟΡΙΩΝ

ΑΙΓΙΑΛΟΥ ΚΑΙ ΠΑΡΑΛΙΑΣ

Του άρθρου 3 του Νόμου 2971/2001 ΦΕΚ
285/19.12.2001 τεύχος Α'

Για τον καθορισμό των ορίων Αιγιαλού, Παραλίας και Παλαιού Αιγιαλού στη θέση «Ψήφτα Καλλονής», Δήμου Τροιζηνίας, Ν. Πειραιά.

Στο Πειραιά σήμερα την 5.12.2003 ημέρα Παρασκευής, οι παρακάτω υπογράφοντες:

α) Τσιαβός Γεώργιος, Διευθυντής της Κτηματικής Υπηρεσίας Πειραιά, ως Πρόεδρος,

β) Στάθης Νικόλαος, ΠΕ/Α' Πολιτικός και Τοπογράφος Μηχανικός, προϊστάμενος του Τεχνικού Τμήματος της Κτηματικής Υπηρεσίας Πειραιά, ως Μέλος,

γ) Λαμπρινέας Δημήτριος, ΠΕ/Α' Αρχιτέκτων Μηχανικός, αναπληρωτής Διευθυντής Χωροταξίας και Περιβάλλοντος της Γενικής Γραμματείας Περιφέρειας Αττικής, ως Μέλος (απών),

δ) Οικονομοπούλου Κων/να ΠΕ/Α' Αρχιτέκτων Μηχανικός, Διευθύντρια Πολεοδομίας της Νομαρχιακής Αυτοδιοίκησης Πειραιά, ως Μέλος (απούσα),

ε) Πατουλιάς Κων/νος - Ανθυποπολιάρχος Λ/Σ Διοικητής Λ/Τ Μεθάνων, ως Μέλος,

που αποτελούμε την παραπάνω επιτροπή καθορισμού των ορίων Αιγιαλού, Παραλίας και Παλαιού Αιγιαλού, δυνάμει του άρθρου 3 του νόμου 2971/2001 (Φ.Ε.Κ. 285 τ. Α' /19.12.2001) και της υπ' αριθμ. 673/19.2.2002 απόφασης του Γενικού Γραμματέα Περιφέρειας Αττικής «Περί Συστάσεως Επιτροπής Καθορισμού των Ορίων του Αιγιαλού», συγκληθείσα κατόπιν της υπ' αριθμ. 4648/ 12.12.2003 πρόσκλησης του Προέδρου της Επιτροπής και αφού λάβαμε υπόψη:

1) Το τοπογραφικό διάγραμμα σε 3 πινακίδες με κλίμακα 1:500 της περιοχής «Ψήφτα Καλλονής», Δήμου Τροιζηνίας Ν. Πειραιά που συντάχθηκε το Νοέμβριο του 2000 από τον Μηχανικό Χούντα Ιωάννη.

2) Τη σχετική Δικαστηριακή και Διοικητική Νομολογία και τις διατάξεις του Ν.2971/2001 όπως ισχύει σήμερα και ειδικότερα το άρθρο 9 ήτοι:

Η περιοχή αποτυπώνεται σε 3 πινακίδες σχεδίων με κλίμακα 1:500 με αριθμούς 7, 8 και 9

α) Πινακίδα με αριθμό 7

- πρόκειται για περιοχή η οποία περιλαμβάνει καλλιεργήσιμες εκτάσεις αλλά και εκτάσεις από καλαμιές - βάτα. Στο κεντρικό τμήμα υπάρχουν κτίσματα. Οι κλίσεις του εδάφους κυμαίνονται μεταξύ 2 και 4% περίπου,

- η μορφολογία της ακτής στο μεγαλύτερο μέρος της είναι αμμώδης. Οι κλίσεις κυμαίνονται μεταξύ 4 και 14% περίπου,

- η περιοχή βρίσκεται στο κόλπο Επιδαύρου και επηρεάζεται από βόρειους ανέμους. Η ισοβαθής των 5 μέτρων εμφανίζεται σε απόσταση 200 μέτρων περίπου από την ακτογραμμή ενώ των 50 σε απόσταση 1300 μέτρα,

- ανάπτυγμα του πελάγους δεν παρατηρείται λόγω κόλπου Επιδαύρου.

Πινακίδα με αριθμό 8

- η περιοχή περιέχει εκτάσεις από καλαμιές - βάτα αλλά και εκτάσεις καλλιεργήσιμες.

Ανατολικά υπάρχουν κτίσματα - ρέμα. Οι κλίσεις κυμαίνονται μεταξύ 0,5 και 2% περίπου. Πρόκειται για έδαφος σχεδόν επίπεδο,

- η μορφολογία της ακτής στο μεγαλύτερο μέρος της είναι αμμώδης. Οι κλίσεις κυμαίνονται μεταξύ 10 με 12% περίπου,

- η περιοχή βρίσκεται στον κόλπο Επιδαύρου και επηρεάζεται από βόρειους ανέμους,

- ανάπτυγμα του πελάγους δεν παρατηρείται λόγω κόλπου Επιδαύρου.

γ) Πινακίδα με αριθμό 9

- πρόκειται για περιοχή η οποία στο δυτικό τμήμα υπάρχουν κτίσματα ενώ στο κεντρικό και ανατολικό τμήμα καλλιεργήσιμες εκτάσεις. Πρόκειται για έδαφος σχεδόν επίπεδο με μικρές κλίσεις (0,5 - 1% περίπου),

- η μορφολογία της ακτής είναι αμμώδης αλλά και βραχώδης σε ορισμένες εκτάσεις. Επίσης παρατηρούνται εκτάσεις από καλαμιές. Τα υψόμετρα στο φρύδι του πρανούς το οποίο βρίσκεται στην ακτή κυμαίνονται από 0,5 έως 1,7 μέτρα περίπου,

- η περιοχή βρίσκεται στον κόλπο Επιδαύρου και επηρεάζεται από βόρειους ανέμους,

- ανάπτυγμα του πελάγους δεν παρατηρείται λόγω κόλπου Επιδαύρου.

Κατόπιν δήλωσης του Μηχανικού Χούντα Δ. Ιωάννη στη συγκεκριμένη περιοχή:

α) δεν υπάρχουν εγκεκριμένες χωροταξικές κατευθύνσεις και χρήσεις γης που να επηρεάζουν την παράκτια ζώνη,

β) δεν έχει συνταχθεί κτηματολόγιο και

γ) δεν υπάρχουν ευπαθή οικοσυστήματα και προστατευόμενες περιοχές.

3) Την από 5.7.2001 Έκθεση Επιτροπής Καθορισμού των ορίων Αιγιαλού, Παραλίας και Παλαιού Αιγιαλού στη παραπάνω θέση.

4) Το υπ' αριθμ. Φ.544.5/115/03/Αρ.Σχ. 137/12.2.2003/ΥΕΘΑ/ΓΕΝ/Δνση Α2/Τμήμα Ιε/έγγραφο με το οποίο διορθώνονται οι προταθέντες από την παραπάνω Επιτροπή Αιγιαλός, Παραλία και Παλιός Αιγιαλός.

5) Την υπ' αριθμ. 207/1994 γνωμοδότηση του Ν.Σ.Κ., η οποία έγινε αποδεκτή με την υπ' αριθμ. 1050349/3065/Β0010 απόφαση του Υπουργείου Οικονομικών και σύμφωνα με την οποία πρέπει να γίνεται έρευνα αν οι υφιστάμενες κατοχές επί του προτεινόμενου Παλαιού Αιγιαλού υφίσταται από το 1884.

6) Την από 19.9.2003 Τεχνική Έκθεση του Μηχανικού Αβραάμ Γιώργου από την οποία προκύπτει ότι η έκταση που περικλείεται από τον διορθωθέντα από το ΓΕΝ αιγιαλό με στοιχεία 26, 27, 28, 29, 30 και 32, 33, 34, 35, 36 και από το προτεινόμενο από το ΓΕΝ παλιό αιγιαλό, εντοπίζεται στη θέση ακινήτου, που ορίζεται από το υπ' αριθμ. 1525/1870 τίτλο ιδιοκτησίας και από τη συνοδεύουσα το τίτλο 123/1870 Έκθεση διανομής καθώς και από το συνοδεύοντα το τίτλο Τοπογραφικό διάγραμμα του 1870, αποφασίζει:

1. Καθορίζει επί του παραπάνω διαγράμματος την οριογραμμή του Αιγιαλού με ερυθρά συνεχή πολυγωνική γραμμή, με στοιχεία 1, 2, 3, ..., 34, 35, 36 της οποίας οι κορυφές καθορίζονται με συντεταγμένες του Κρατικού Δικτύου ΓΥΣ.



2. Καθορίζει την οριογραμμή της παραλίας με κίτρινη συνεχή πολυγωνική γραμμή με στοιχεία 1', 2', 3', ..., 34', 35', 36' παράλληλα προς την οριογραμμή του Αιγιαλού σε απόσταση 10 μέτρων από αυτήν (και της οποίας οι κορυφές καθορίζονται με συντεταγμένες του κρατικού δικτύου ΓΥΣ) επειδή θεωρείται απαραίτητη λόγω της φύσης της συνεχόμενης προς τον Αιγιαλό ξηράς και της αδυναμίας να εξυπηρετηθούν από τον Αιγιαλό οι σκοποί της παραγράφου 2 του άρθρου 1 του Νόμου 2971/2001 δηλαδή, ότι ο Αιγιαλός και η Παραλία εκτός του κυρίου και αρχικού προορισμού αυτών, που είναι η επικοινωνία από τη θάλασσα προς τη ξηρά και αντίθετα, δύναται να χρησιμεύσουν και για άλλους σκοπούς, δηλαδή συγκοινωνιακούς εξωραϊστικούς - τουριστικούς και λοιπούς κοινωφελείς καθώς και για εκμετάλλευση προς όφελος του Δημοσίου.


3. Καθορίζει την οριογραμμή του Παλαιού Αιγιαλού με μπλε συνεχή πολυγωνική γραμμή, με στοιχεία 1'', 2'', 3'', ..., 20'', 21'', 22'' της οποίας οι κορυφές καθορίζονται με συντεταγμένες του Κρατικού Δικτύου Γ.Υ.Σ.


4. Δεν καθορίζεται οριογραμμή Παλαιού Αιγιαλού στις θέσεις κορυφών 26 έως 30 και 32 έως 36 καθώς και στις θέσεις αυτές υφίστανται τίτλοι ιδιοκτησίας προ του 1884.

Ο Πρόεδρος
ΓΕΩΡΓΙΟΣ ΤΣΙΑΒΟΣ

Τα Μέλη
ΝΙΚΟΣ ΣΤΑΘΗΣ

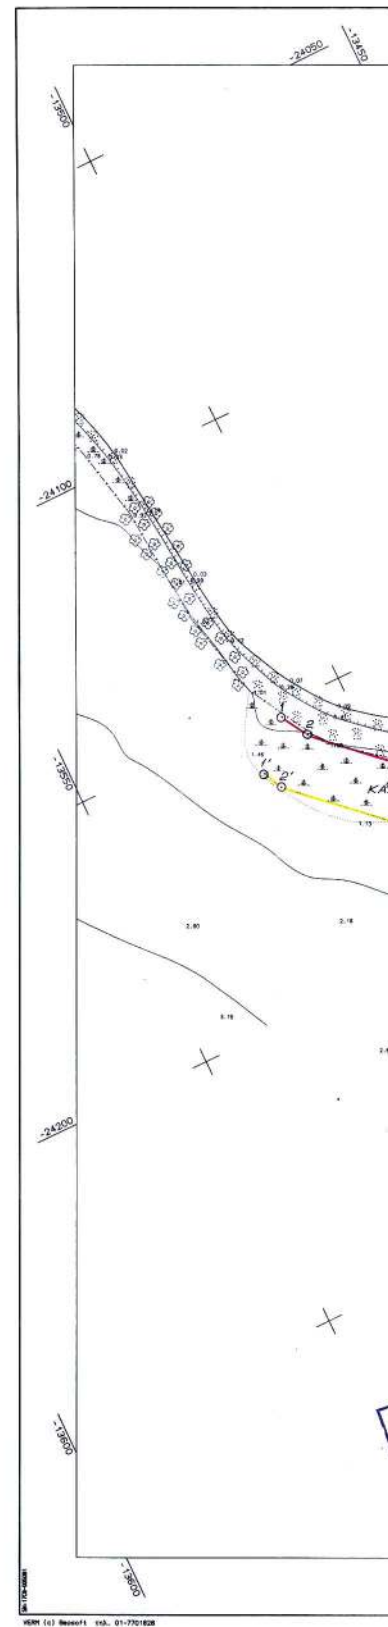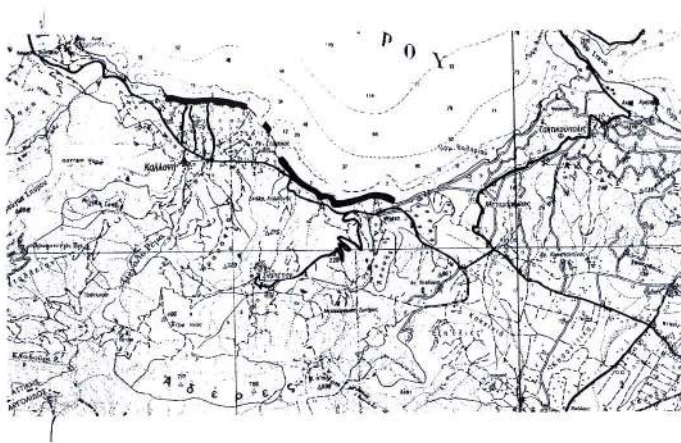

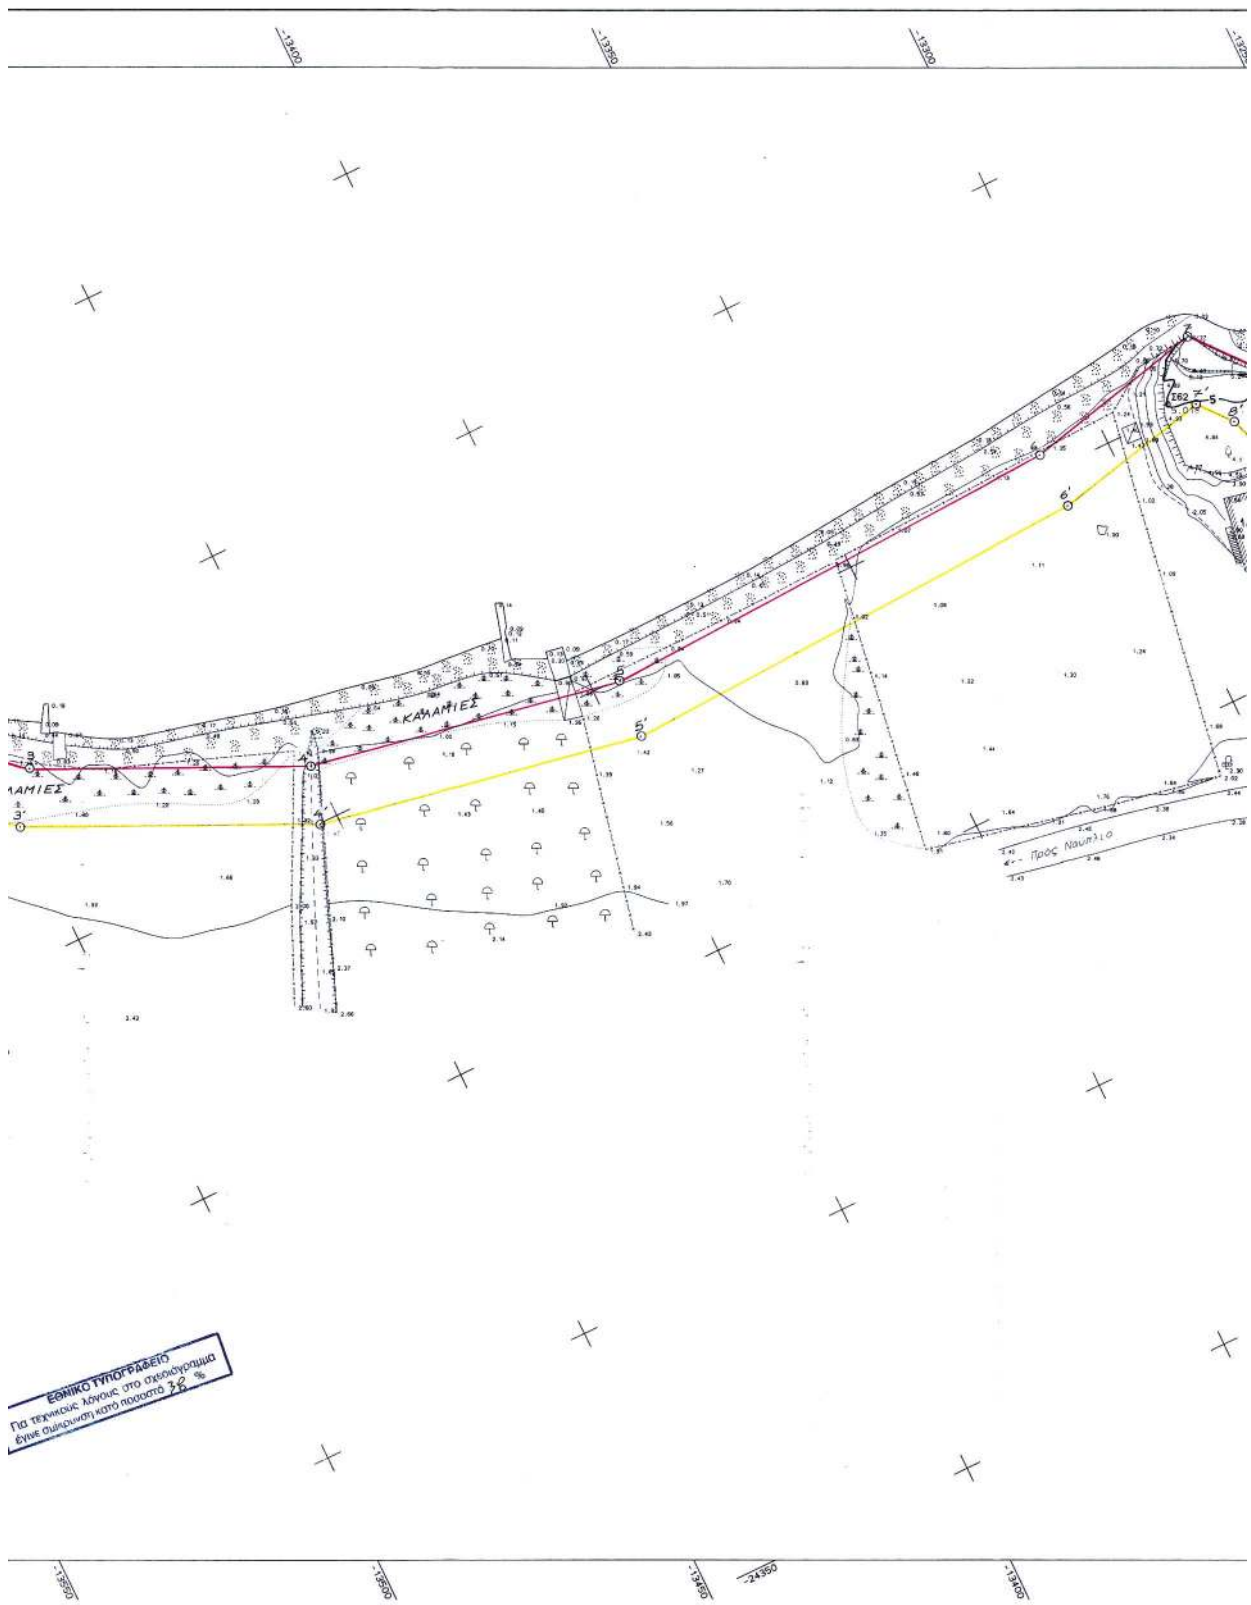

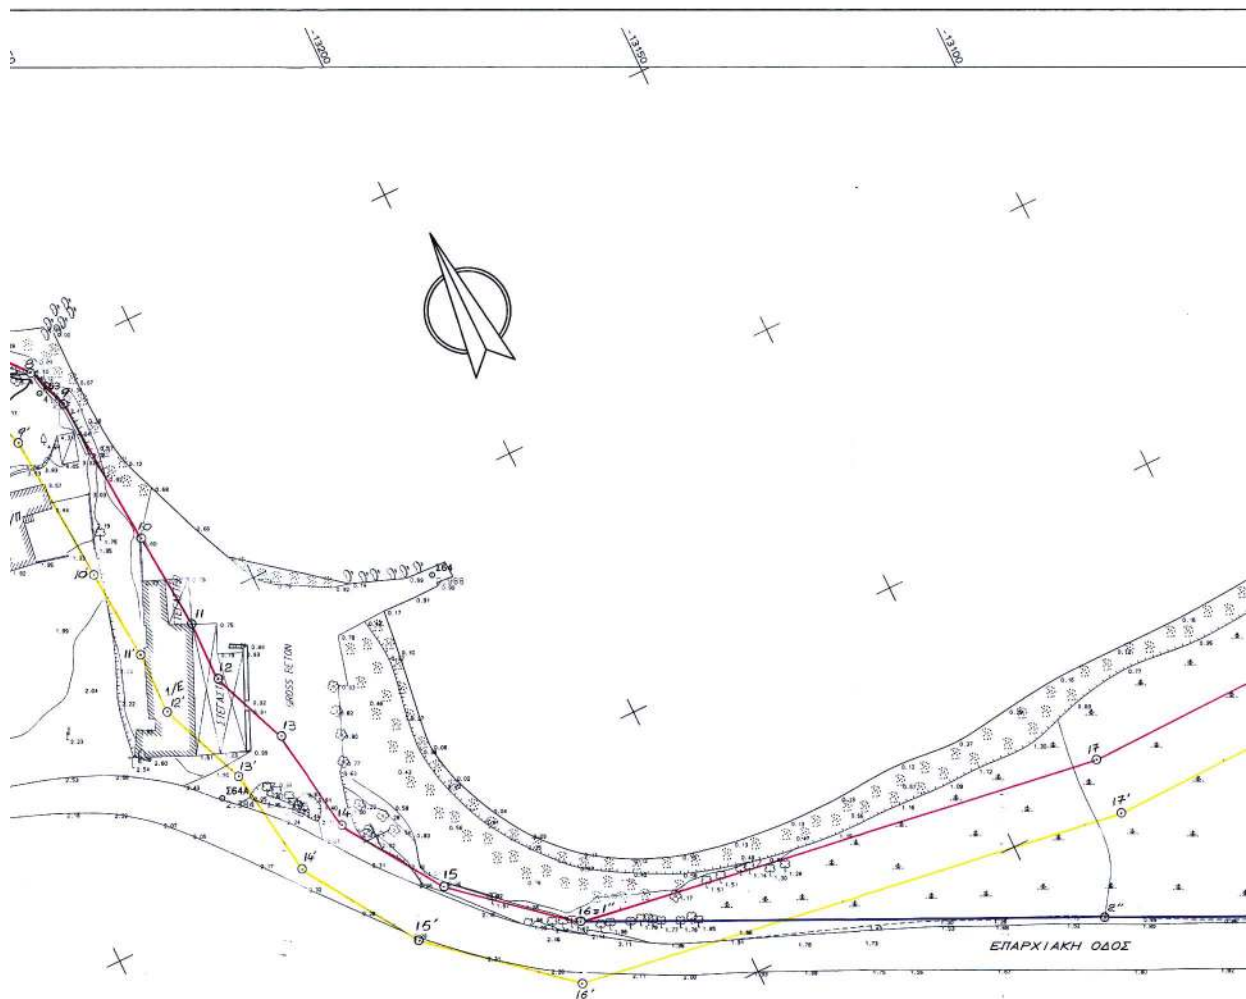

ΠΙΝΑΚΟΣ ΣΥΝΤΕΤΑΓΜΕΝΩΝ
ΚΟΡΥΦΩΝ ΟΡΙΟΓΡΑΦΙΑΣ
ΠΑΡΑΓΙΟΥ ΔΙΧΤΙΟΥ

q/q	x	ψ
1"	-13.224,10	-24.328,70
2"	-13.140,70	-24.367,70
3"	-13.080,50	-24.396,20
4"	-13.070,00	-24.400,70
5"	-13.052,70	-24.403,50
6"	-13.027,60	-24.402,00

ΠΙΝΑΚΟΣ ΣΥΝΤΕΤΑΓΜΕΝΩΝ ΚΟΡΥΦΩΝ
ΟΡΙΟΓΡΑΦΙΑΣ ΔΙΧΤΙΟΥ

q/q	x	ψ	q/q	x	ψ
1	-13.512,10	-24.151,50	9	-13.267,00	-24.208,20
2	-13.509,00	-24.156,50	10	-13.264,00	-24.235,60
3	-13.494,70	-24.169,50	11	-13.263,00	-24.252,70
4	-13.450,20	-24.190,40	12	-13.263,15	-24.263,90
5	-13.395,00	-24.200,50	13	-13.257,30	-24.277,00
6	-13.311,60	-24.196,70	14	-13.254,50	-24.295,50
7	-13.279,50	-24.189,90	15	-13.243,00	-24.313,00
8	-13.269,70	-24.201,00	16	-13.224,10	-24.320,70
			17	-13.130,40	-24.342,50
			18	-13.024,60	-24.340,00

αύριο
π. 1/16
π. 1/16

προς π.



5-12-6

του α.

φ.ε.κ.

ο.φ.κ.

1/16

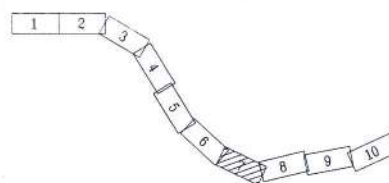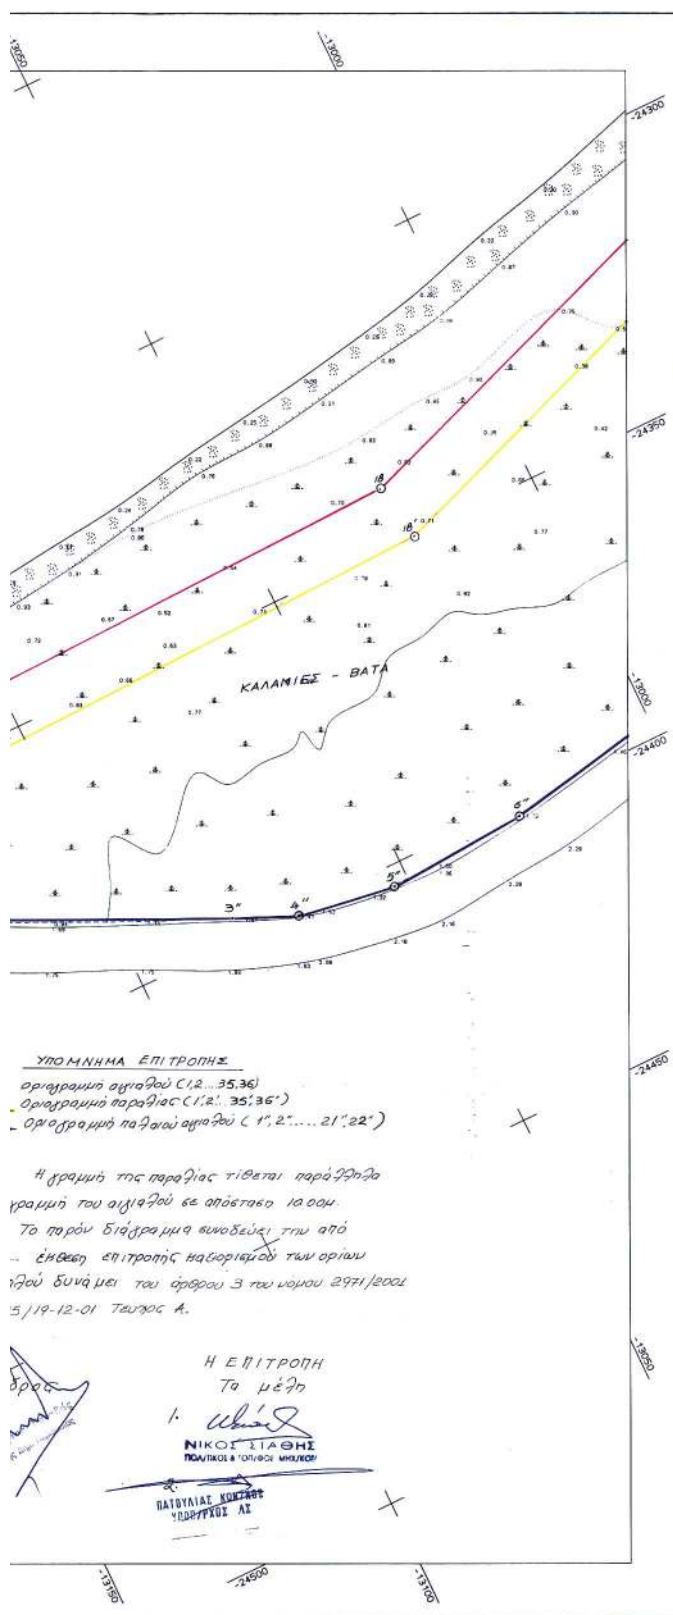

ΥΠΟΜΝΗΜΑ

- | | |
|-----------------------------|------------------------|
| --- Συρματοπλέγμα | ■ Φρέαρ τετράγωνο |
| --- Κάγκελο | ● Φρέαρ κυκλικό |
| --- Τοίχος | ⊗ Θάμνος |
| --- Τοίχος με συρματοπλέγμα | ⊙ Πεύκο |
| --- Στροβιλιό-τοίχος | ⊕ Ευκαλύπτος |
| --- Πόδι πρανούς | ⊖ Ομπροφόρο |
| ----- Φρύδι πρανούς | ⊗ Ελιά |
| ----- Ανάχωμα | ⊗ Βράχια-πέτρες |
| ε Στύλος ΔΕΗ | ⊗ Αμμογαλικάδες εδάφος |
| γ Στύλος ΟΤΕ | ⊗ Αμμάδες εδάφος |
| Υ Στύλος διπλού φωτισμού | ⊗ Τριγωνομετρικό |
| ▲ Καλάμια | ○ Στάση |

DATUM : ΑΘΗΝΩΝ
 ΕΛΛΗΝΙΚΕΣ : BESSSEL
 ΠΡΟΒΟΛΗ : HATT

φ.χ. 1:50000 ΜΕΒΑΝΑ
 φ=37.45 λ=0.15


ΔΗΜΟΣ ΤΡΙΟΙΖΗΝΑΣ

ΕΛΛΗΝΙΚΗ
 ΔΗΜΟΤΙΚΗ
 ΕΠΙΤΡΟΠΗ
 Τ.Υ.
 Νικόλαος Τσάτσηνης
 Μιχ. Ηλ. Μιχαήλ

ΕΛΛΗΝΙΚΗ
 ΔΗΜΟΤΙΚΗ
 ΕΠΙΤΡΟΠΗ
 Τ.Υ.
 Ιωάν. Βλάχος
 Τσιτ. Μιχαήλ

ΜΕΛΕΤΗ ΣΥΝΤΑΞΗΣ ΤΟΠΟΓΡΑΦΙΚΩΝ ΔΙΑΓΡΑΜΜΑΤΩΝ ΓΙΑ:

Τον καθορισμό γραμμών Αιγιαλού-Παραλίας στον οικισμό Καλλονή
 Τον καθορισμό γραμμών Αιγιαλού-Παραλίας στη θέση Ψήφτα και
 αποτύπωσης του τμήματος προς τη θάλασσα της λίμνης Ψήφτα

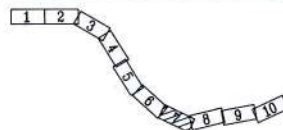

ΚΑΙΜΑΚΑ
 1:500

ΙΣΟΔΙΑΣΤΑΣΗ: 1,00

ΤΟΠΟΓΡΑΦΙΚΗ ΑΠΟΤΥΠΩΣΗ

ΜΕΛΕΤΗΤΗΣ:

ΙΩΑΝΝΗΣ Δ. ΧΟΥΝΤΑΣ
 Τοπογράφος Μηχανικός

ΙΩΑΝΝΗΣ Δ. ΧΟΥΝΤΑΣ
 ΔΙΠΛΩΜΑΤΟΣ ΤΟΠΟΓΡΑΦΟΣ ΜΗΧΑΝΙΚΟΣ
 ΠΟΛΥΤΕΧΝΙΚΗΣ ΣΧΟΛΗΣ Α.Π.Θ.
 ΜΕΛΟΣ Τ.Ε.Ε. - ΑΡΙΘΜΟΣ ΜΗΤΡΩΟΥ 53186
 ΓΑΜΤΑΣ ΤΡΙΟΙΖΗΝΑΣ - ΤΗΛΕΦ. 02980 25.214

ΑΡ. ΣΧΕΔΙΟΥ

7

ΗΜΕΡΟΜΗΝΙΑ
 ΝΟΕΜΒΡΙΟΣ 2000


Τ.Υ.Δ.Κ.
 ΠΕΙΡΑΙΑ


ΕΠΙΒΛΕΨΗ
 ΕΛΕΓΧΟΣ
 ΒΕΒΑΙΩΣΗ
 ΕΓΚΡΙΣΗ


Ο ΕΠΙΒΛΕΠΩΝ ΜΗΧΑΝΙΚΟΣ
 Ο ΠΡΟΪΣΤΑΜΕΝΟΣ
 Ο ΔΙΕΥΘΥΝΤΗΣ
 ΕΓΚΡΙΤΙΚΗ ΑΠΟΦΑΣΗ


ΑΚΡΙΒΕΣ ΦΩΤΟΑΝΤΙΓΡΑΦΕ
 ΠΡΟΪΣΤΑΜΕΝΟΣ
 ΔΙΕΥΘΥΝΤΗΣ
 ΕΓΚΡΙΤΙΚΗ ΑΠΟΦΑΣΗ

ΝΙΚΟΣ ΣΤΑΘΗΣ
 ΠΟΛΥΤΕΧΝΙΚΟΣ ΜΗΧΑΝΙΚΟΣ

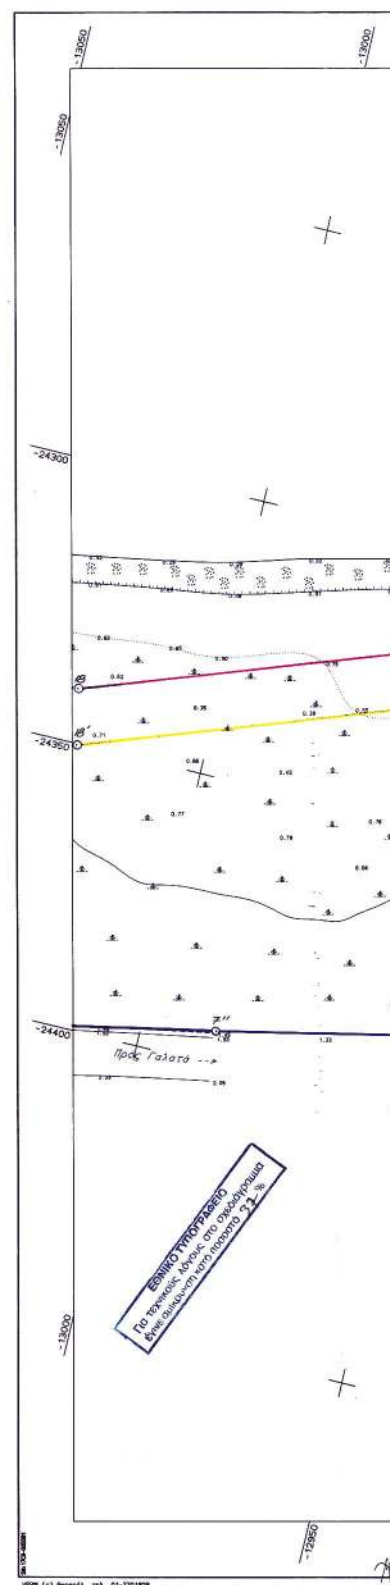

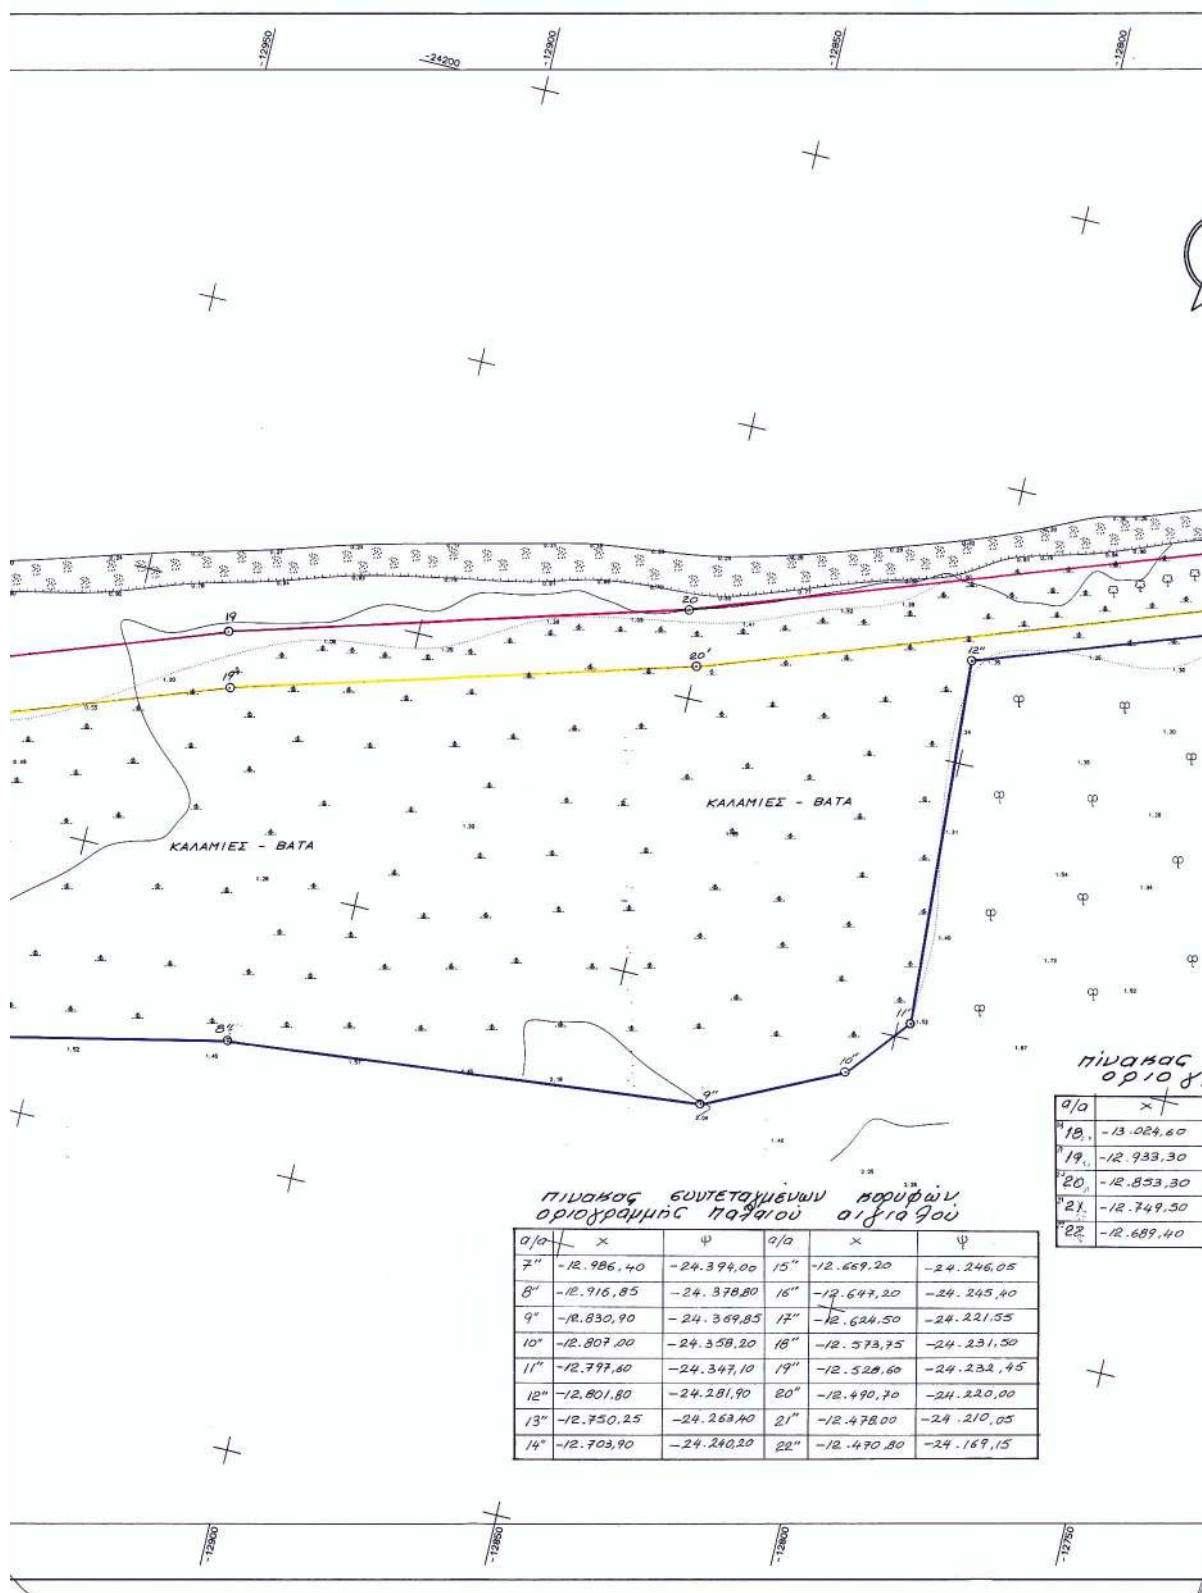

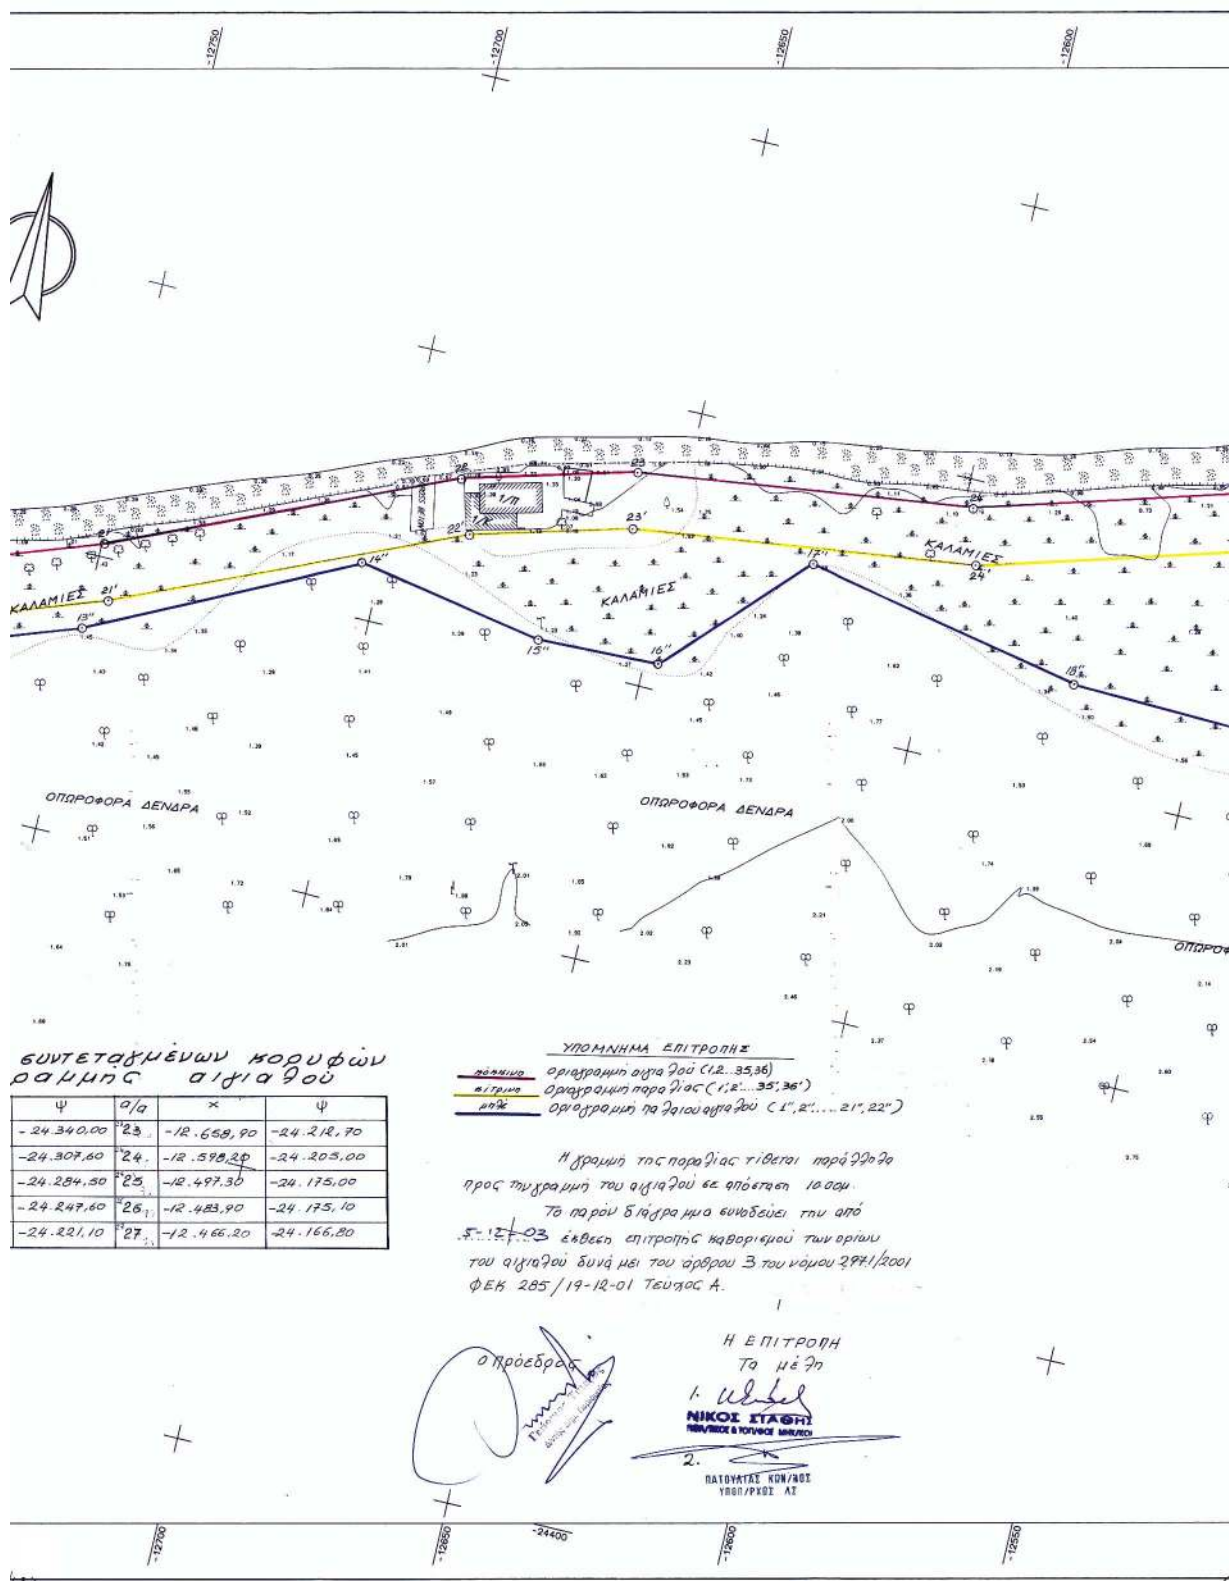


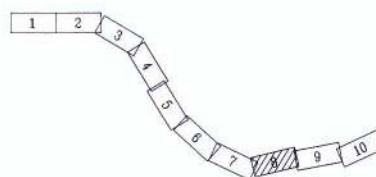


100 101 102 103 104 105 106 107 108



- | | |
|-----------------------------|-------------------------|
| ===== Συμμετόλημα | ■ θρέαρ τετράγωνο |
| ===== Κάγκελο | ● θρέαρ κυκλικό |
| ===== Τοίχος | ⊗ θάνατος |
| ===== Τοίχος με συμμετόλημα | ⊖ Πεύκο |
| ===== Σπρωλιθιά-τοίχος | ♀ Ευκάλυπτος |
| ----- Πόδι πρηνούς | ♀ Ομορφόφορ |
| ~~~~~ Φρύδι πρηνούς | ♀ Ελιά |
| ~~~~~ Ανάχμα | ♀ Βράχια-πέτρες |
| ℓ Στύλος ΔΕΗ | ⊗ Αμμογαλινιάδες εδαφός |
| Τ Στύλος ΟΤΕ | ⊗ Αμμόδες εδαφός |
| Υ Στύλος διπλού φωτισμού | Δ Τριγωνομετρικό |
| ▲ Καλάμια | ○ Στόση |

DATUM : ΑΘΗΝΩΝ ϕ, λ : 1:50000 ΜΕΘΑΝΑ
ΕΛΛΗΨΟΕΙΔΕΣ : BESSEL $\phi_0=37.45$ $\lambda_0=-0.15$
ΠΡΟΒΟΛΗ : HATT

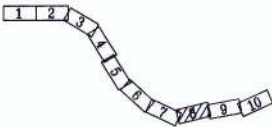ΕΛΛΗΝΙΚΗ ΔΗΜΟΚΡΑΤΙΑ ΥΠΟΥΡΓΕΙΟ ΠΕΡΙΧΕΙΡΗΣΗΣ ΕΡΓΩΝ ΓΕΝΙΚΗ ΔΙΕΥΘΥΝΣΗ ΧΡΗΜΑΤΟΔΟΤΗΣΗΣ ΕΡΓΩΝ ΕΙΔΙΚΗ ΥΠΗΡΕΣΙΑ ΣΥΝΤΑΞΗΣ ΚΑΙ ΕΚΔΟΣΗΣ ΤΕΧΝΙΚΗΣ ΔΙΑΚΗΡΥΞΗΣ		ΕΛΛΗΝΙΚΗ ΔΗΜΟΚΡΑΤΙΑ ΥΠΟΥΡΓΕΙΟ ΠΕΡΙΧΕΙΡΗΣΗΣ ΕΡΓΩΝ ΓΕΝΙΚΗ ΔΙΕΥΘΥΝΣΗ ΧΡΗΜΑΤΟΔΟΤΗΣΗΣ ΕΡΓΩΝ ΕΙΔΙΚΗ ΥΠΗΡΕΣΙΑ ΣΥΝΤΑΞΗΣ ΚΑΙ ΕΚΔΟΣΗΣ ΤΕΧΝΙΚΗΣ ΔΙΑΚΗΡΥΞΗΣ									
ΔΗΜΟΣ ΤΡΙΟΙΖΗΝΑΣ		ΔΗΜΟΣ ΤΡΙΟΙΖΗΝΑΣ									
Τ.Υ. Μ.Μ.Ε.Τ.Α.Σ ΤΕΣ ΤΟΠΟΓΡΑΦΙΚΩΝ Μ.Μ.Ε.Τ.Α.Σ ΤΕΣ ΤΟΠΟΓΡΑΦΙΚΩΝ		Τ.Υ. Μ.Μ.Ε.Τ.Α.Σ ΤΕΣ ΤΟΠΟΓΡΑΦΙΚΩΝ Μ.Μ.Ε.Τ.Α.Σ ΤΕΣ ΤΟΠΟΓΡΑΦΙΚΩΝ									
ΜΕΛΕΤΗ ΣΥΝΤΑΞΗΣ ΤΟΠΟΓΡΑΦΙΚΩΝ ΔΙΑΓΡΑΜΜΑΤΩΝ ΓΙΑ:											
Τον καθορισμό γραμμών Αιγιαλιού-Παραλίας στον οικισμό Καλλονή Τον καθορισμό γραμμών Αιγιαλιού-Παραλίας στη θέση Ψήφτα και αποτύπωσης του τμήματος προς τη θάλασσα της λίμνης Ψήφτας											
		ΚΑΙΜΑΚΑ 1:500									
ΙΣΟΒΑΛΙΑΣΤΗΣ=1.00		ΙΣΟΒΑΛΙΑΣΤΗΣ=1.00									
ΤΟΠΟΓΡΑΦΙΚΗ ΑΠΟΤΥΠΩΣΗ											
<u>ΜΕΛΕΤΗΤΗΣ:</u> ΙΩΑΝΝΗΣ Δ. ΧΟΥΝΤΑΣ Τοπογράφος Μηχανικός		<u>ΙΩΑΝΝΗΣ Δ. ΧΟΥΝΤΑΣ</u> ΟΔΙΚΟΣ ΤΟΠΟΓΡΑΦΟΣ ΜΗΧΑΝΙΚΟΣ ΠΟΛΥΤΕΧΝΕΙΟ ΣΧΟΛΗΣ Α.Π.Θ. ΜΕΛΟΣ Τ.Ε.Ε.-ΑΡΧΙΤΕΚΤΟΝΙΚΟ ΕΓΚΛΗΤΟ ΓΡΑΜΜΑΣ ΤΟΠΟΓΡΑΦΩΝ-ΤΕΧΝΩΝ-10000-00-00-00									
ΑΡ. ΣΧΕΔΙΟΥ 8 ΗΜΕΡΟΜΗΝΙΑ ΝΟΕΜΒΡΙΟΣ 2000		ΑΡ. ΣΧΕΔΙΟΥ 8 ΗΜΕΡΟΜΗΝΙΑ ΝΟΕΜΒΡΙΟΣ 2000									
Τ.Υ.Δ.Κ. ΠΕΙΡΑΙΑ		<table border="1" style="width: 100%; border-collapse: collapse;"> <tr> <td style="width: 50%; padding: 5px;">ΕΠΙΒΛΕΨΗ</td> <td style="width: 50%; padding: 5px;">Ο ΕΠΙΒΛΕΨΟΝ ΜΗΧΑΝΙΚΟΣ</td> </tr> <tr> <td style="padding: 5px;">ΕΛΕΓΧΟΣ</td> <td style="padding: 5px;">Ο ΠΡΟΪΣΤΑΜΕΝΟΣ</td> </tr> <tr> <td style="padding: 5px;">ΘΕΩΡΩΝ</td> <td style="padding: 5px;">Ο ΔΙΕΥΘΥΝΤΗΣ</td> </tr> <tr> <td style="padding: 5px;">ΕΓΚΡΙΣΗ</td> <td style="padding: 5px;">ΕΓΚΡΙΤΙΚΗ ΑΠΟΦΑΣΗ</td> </tr> </table>		ΕΠΙΒΛΕΨΗ	Ο ΕΠΙΒΛΕΨΟΝ ΜΗΧΑΝΙΚΟΣ	ΕΛΕΓΧΟΣ	Ο ΠΡΟΪΣΤΑΜΕΝΟΣ	ΘΕΩΡΩΝ	Ο ΔΙΕΥΘΥΝΤΗΣ	ΕΓΚΡΙΣΗ	ΕΓΚΡΙΤΙΚΗ ΑΠΟΦΑΣΗ
ΕΠΙΒΛΕΨΗ	Ο ΕΠΙΒΛΕΨΟΝ ΜΗΧΑΝΙΚΟΣ										
ΕΛΕΓΧΟΣ	Ο ΠΡΟΪΣΤΑΜΕΝΟΣ										
ΘΕΩΡΩΝ	Ο ΔΙΕΥΘΥΝΤΗΣ										
ΕΓΚΡΙΣΗ	ΕΓΚΡΙΤΙΚΗ ΑΠΟΦΑΣΗ										
ΑΚΡΙΒΕΣ ΦΩΤΟΑΝΤΙΓΡΑΦΟ Παράρτη 25-5-04 Ο ΠΡΟΪΣΤΑΜΕΝΟΣ ΤΗΣ ΚΡΗΤΗΝΙΚΗΣ ΥΠΗΡΕΣΙΑΣ		ΑΚΡΙΒΕΣ ΦΩΤΟΑΝΤΙΓΡΑΦΟ Παράρτη 25-5-04 Ο ΠΡΟΪΣΤΑΜΕΝΟΣ ΤΗΣ ΚΡΗΤΗΝΙΚΗΣ ΥΠΗΡΕΣΙΑΣ									



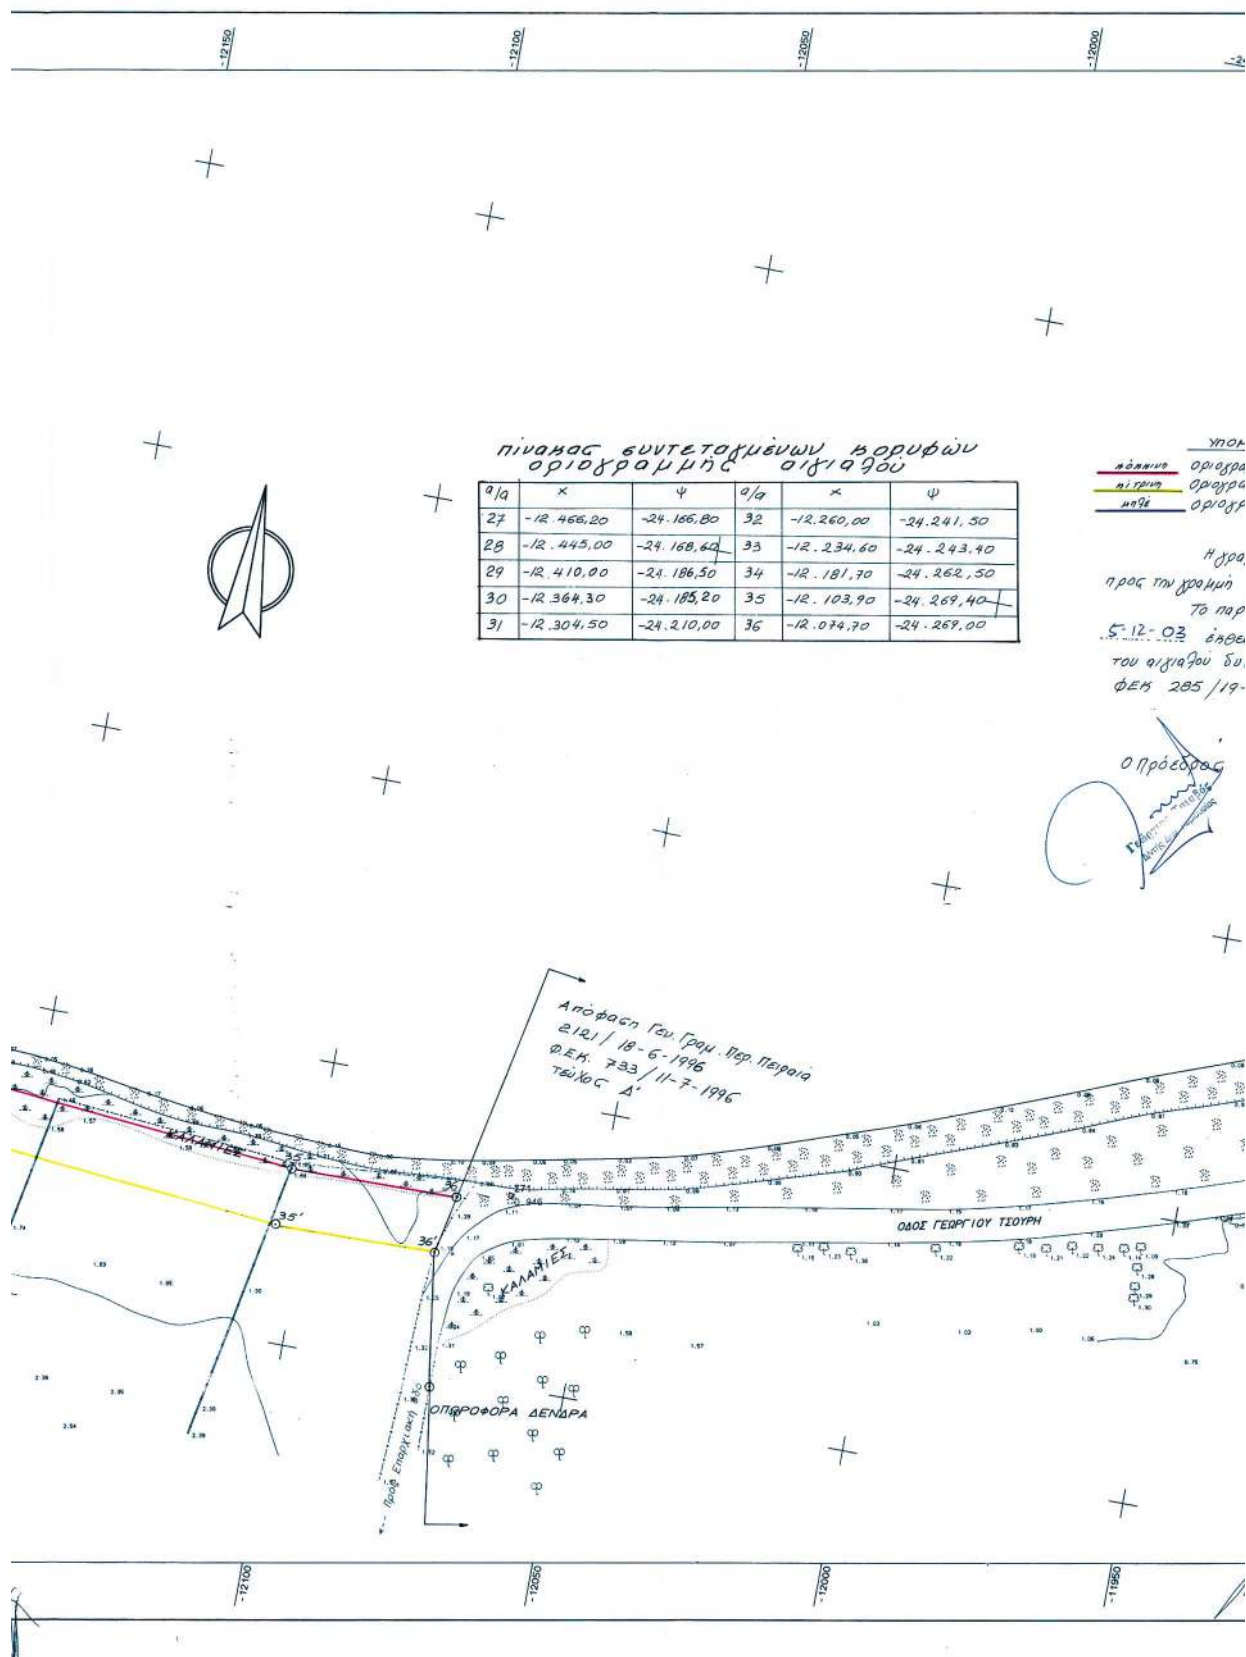

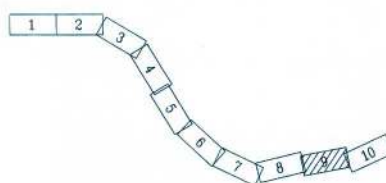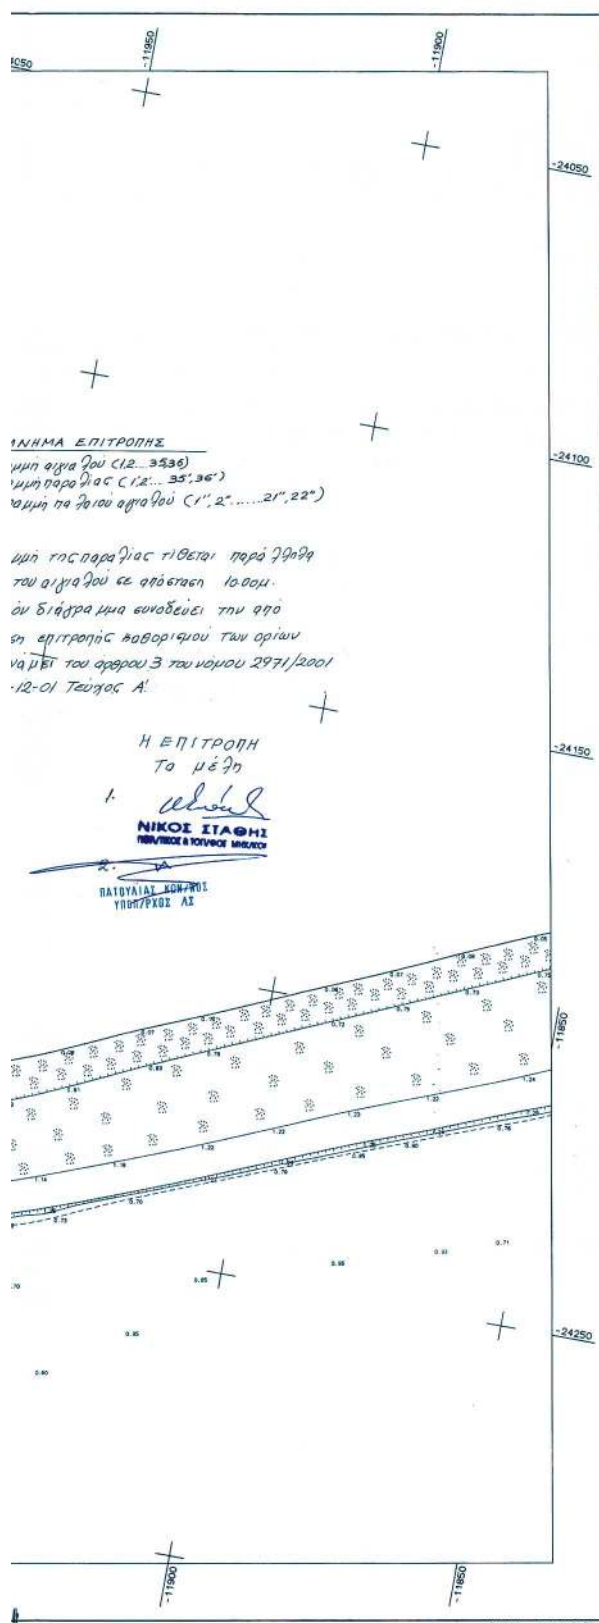

ΥΠΟΜΝΗΜΑ

— Συμμάτοπλεγμα	■ θρέαρ τετράγωνο
— Κάγκελο	● θρέαρ κυκλικό
— Τείχος	⊙ θάμνος
— Τείχος με συμμάτοπλεγμα	⊖ Πεύκο
— Σηρολιθία-τείχος	⊕ Ευκάλυπτος
— Πόδι πρηνούς	⊖ Οπαροφόρο
— θρύδι πρηνούς	⊕ Ελιά
— Ανάχμια	⊖ Βράχια-πέτρες
— Στύλος ΔΕΗ	⊕ Αμμογαλικάδες εδαφος
— Στύλος ΟΤΕ	⊖ Αμμόδες εδαφος
— Στύλος διπλού φωτισμού	⊕ Τριγωνομετρικό
— Καλάμια	⊖ Στάση

DATUM : ΑΘΗΝΩΝ
 ΕΛΛΕΙΨΕΙΔΕΣ : BESSEL
 ΠΡΟΒΟΛΗ : HATT

φ.χ. 1:50000 ΜΕΘΑΝΑ
 φ=37.45 λ=0.15

ΔΕΛΤΙΟ ΕΡΓΟΥ Ημερομηνία: 12-01-2000 ΔΗΜΟΣ ΤΡΙΟΙΖΗΝΑΣ Τ.Υ. Νικόλαος Τεσσαρτσώνης Μηχ. Πλ. Μηχ/Μετ.		ΕΛΕΓΧΟΣ Ημερομηνία: 12-01-2000 Τ.Υ. Νικόλαος Τεσσαρτσώνης Μηχ. Πλ. Μηχ/Μετ.	
ΜΕΛΕΤΗ ΣΥΝΤΑΞΗΣ ΤΟΠΟΓΡΑΦΙΚΩΝ ΔΙΑΓΡΑΜΜΑΤΩΝ ΓΙΑ: Τον καθορισμό γραμμών Αιγιαλού-Παραλίας στον οικισμό Καλλονή Τον καθορισμό γραμμών Αιγιαλού-Παραλίας στη θέση Ψήφτα και αποτύπωσης του τμήματος προς τη θάλασσα της λίμνης Ψήφτας			
		ΚΛΙΜΑΚΑ 1:500 ΙΣΟΔΙΑΣΤΑΣΗ: 1.00	
ΤΟΠΟΓΡΑΦΙΚΗ ΑΠΟΤΥΠΩΣΗ			
ΜΕΛΕΤΗΤΗΣ: ΙΩΑΝΝΗΣ Δ. ΧΟΥΝΤΑΣ Τοπογράφος Μηχανικός		ΑΡ. ΣΧΕΔΙΟΥ 9 ΗΜΕΡΟΜΗΝΙΑ ΝΟΕΜΒΡΙΟΣ 2000	
Τ.Υ.Δ.Κ. ΠΕΙΡΑΙΑ		ΕΠΙΒΛΕΨΗ Ο ΕΠΙΒΛΕΨΩΝ ΜΗΧΑΝΙΚΟΣ ΕΛΕΓΧΟΣ Ο ΠΡΟΪΣΤΑΜΕΝΟΣ ΘΕΩΡΗΣΗ Ο ΔΙΕΥΘΥΝΤΗΣ ΕΓΚΡΙΣΗ ΕΓΚΡΙΤΙΚΗ ΑΡΧΗ	

ΙΩΑΝΝΗΣ Δ. ΧΟΥΝΤΑΣ
 ΜΗΧΑΝΙΚΟΣ-ΤΟΠΟΓΡΑΦΟΣ
 ΠΟΛΥΤΕΧΝΙΚΗΣ ΣΧΟΛΗΣ Α.Π.Θ.
 ΜΕΛΟΣ Τ.Ε.Ε. (ΕΠΙΜΟΡΦΩΤΗΣ) 50186
 ΓΑΜΑΤΑΣ ΤΡΙΟΙΖΗΝΑΣ-ΤΗΛΕΦ. 02960 35.214

ΑΚΡΙΒΕΣ ΦΩΤΟΑΝΤΙΓΡΑΦΟΣ
 Ημερομηνία: 12-01-2000
 Ο ΠΡΟΪΣΤΑΜΕΝΟΣ
 Ο ΑΝΤΙΠΡΟΪΣΤΑΜΕΝΟΣ
 Χ. ΣΚ.

ΝΙΚΟΙ ΣΤΑΘΗ
 ΠΡΑΥΤΕΣ & ΤΟΥΤΟΙ ΜΑΥΡΟΙ

ΕΘΝΙΚΟ ΤΥΠΟΓΡΑΦΕΙΟ**ΕΦΗΜΕΡΙΔΑ ΤΗΣ ΚΥΒΕΡΝΗΣΕΩΣ**

ΚΑΠΟΔΙΣΤΡΙΟΥ 34 * ΑΘΗΝΑ 104 32 * FAX 210 52 21 004
ΗΛΕΚΤΡΟΝΙΚΗ ΔΙΕΥΘΥΝΣΗ: <http://www.et.gr> – e-mail: webmaster@et.gr

Πληροφορίες Α.Ε. - Ε.Π.Ε. και λοιπών Φ.Ε.Κ.: 210 527 9000-4
Φωτοαντίγραφα παλαιών ΦΕΚ - ΒΙΒΛΙΟΘΗΚΗ - ΜΑΡΝΗ 8 - Τηλ. (210)8220885 - 8222924
Δωρεάν διάθεση τεύχους Προκηρύξεων ΑΣΕΠ αποκλειστικά από Μάρνη 8

ΠΕΡΙΦΕΡΕΙΑΚΑ ΓΡΑΦΕΙΑ ΠΩΛΗΣΗΣ Φ.Ε.Κ.

ΘΕΣΣΑΛΟΝΙΚΗ - Βασ. Όλγας 227	(2310) 423 956	ΛΑΡΙΣΑ - Διοικητήριο	(2410) 597449
ΠΕΙΡΑΙΑΣ - Ευριπίδου 63	(210) 413 5228	ΚΕΡΚΥΡΑ - Σαμαρά 13	(26610) 89 127
ΠΑΤΡΑ - Κορίνθου 327	(2610) 638 109		(26610) 89 105
	(2610) 638 110	ΗΡΑΚΛΕΙΟ - Πλ. Ελευθερίας 1	(2810) 396 409
ΙΩΑΝΝΙΝΑ - Διοικητήριο	(26510) 87215	ΛΕΣΒΟΣ - Πλ. Κωνσταντινουπόλεως	(22510) 46 888
ΚΟΜΟΤΗΝΗ - Δημοκρατίας 1	(25310) 22 858		(22510) 47 533

ΤΙΜΗ ΠΩΛΗΣΗΣ ΦΥΛΛΩΝ ΕΦΗΜΕΡΙΔΟΣ ΤΗΣ ΚΥΒΕΡΝΗΣΕΩΣ**Σε έντυπη μορφή:**

- Για τα ΦΕΚ από 1 μέχρι 16 σελίδες σε 1 euro, προσαυξανόμενη κατά 0,20 euro για κάθε επιπλέον οκτασέλιδο ή μέρος αυτού.
- Για τα φωτοαντίγραφα ΦΕΚ σε 0,15 euro ανά σελίδα.

Σε μορφή CD:

Τεύχος	Περίοδος	EURO	Τεύχος	Περίοδος	EURO
Α'	Ετήσιο	150	Αναπτυξιακών Πράξεων	Ετήσιο	50
Α	3μηνιαίο	40	Ν.Π.Δ.Δ.	Ετήσιο	50
Α'	Μηνιαίο	15	Παράρτημα	Ετήσιο	50
Β'	Ετήσιο	300	Εμπορικής και Βιομηχανικής Ιδιοκτησίας	Ετήσιο	100
Β'	3μηνιαίο	80	Ανωτάτου Ειδικού Δικαστηρίου	Ετήσιο	5
Β'	Μηνιαίο	30	Διακηρύξεων Δημοσίων Συμβάσεων	Ετήσιο	200
Γ	Ετήσιο	50	Διακηρύξεων Δημοσίων Συμβάσεων	Εβδομαδιαίο	5
Δ'	Ετήσιο	220	Α.Ε. & Ε.Π.Ε	Μηνιαίο	100
Δ'	3μηνιαίο	60			

- Η τιμή πώλησης μεμονωμένων Φ.Ε.Κ. ειδικού ενδιαφέροντος σε μορφή cd-rom και μέχρι 100 σελίδες σε 5 euro προσαυξανόμενη κατά 1 euro ανά 50 σελίδες.
- Η τιμή πώλησης σε μορφή cd-rom δημοσιευμάτων μιας εταιρείας στο τεύχος Α.Ε. και Ε.Π.Ε. σε 5 euro ανά έτος.

Τα παραπάνω cd-rom διατίθενται ύστερα από σχετική παραγγελία και αφορούν Φ.Ε.Κ. που έχουν δημοσιευτεί μετά από το έτος 1994.

ΠΑΡΑΓΓΕΛΙΑ ΚΑΙ ΑΠΟΣΤΟΛΗ Φ.Ε.Κ. : τηλεφωνικά : 210- 9472555 , fax :210- 9472556 internet : <http://www.et.gr> .

ΕΤΗΣΙΕΣ ΣΥΝΔΡΟΜΕΣ Φ.Ε.Κ.

Σε έντυπη μορφή	Από το Internet	
Α' (Νόμοι, Π.Δ., Συμβάσεις κτλ.)	225 €	190 €
Β' (Υπουργικές αποφάσεις κτλ.)	320 €	225 €
Γ (Διορισμοί, απολύσεις κτλ. Δημ. Υπαλλήλων)	65 €	ΔΩΡΕΑΝ
Δ' (Απαλλοτριώσεις, πολεοδομία κτλ.)	320 €	160 €
Αναπτυξιακών Πράξεων και Συμβάσεων (Τ.Α.Π.Σ.)	160 €	95 €
Ν.Π.Δ.Δ. (Διορισμοί κτλ. προσωπικού Ν.Π.Δ.Δ.)	65 €	ΔΩΡΕΑΝ
Παράρτημα (Προκηρύξεις θέσεων ΔΕΠ κτλ.)	33 €	ΔΩΡΕΑΝ
Δελτίο Εμπορικής και Βιομ/κής Ιδιοκτησίας (Δ.Ε.Β.Ι.)	65 €	33 €
Ανωτάτου Ειδικού Δικαστηρίου (Α.Ε.Δ.)	10 €	ΔΩΡΕΑΝ
Ανωνύμων Εταιρειών & Ε.Π.Ε.	2.250 €	645 €
Διακηρύξεων Δημοσίων Συμβάσεων (Δ.Δ.Σ.)	225 €	95 €
Πρώτο (Α'), Δεύτερο (Β') και Τέταρτο (Δ')	-	450 €

Για την παροχή δικαιώματος ηλεκτρονικής πρόσβασης σε Φ.Ε.Κ. προηγούμενων ετών, η τιμή προσαυξάνεται πέραν του ποσού της ετήσιας συνδρομής έτους 2004, κατά 25 euro ανά έτος παλαιότητας και ανά τεύχος.

* Οι συνδρομές του εσωτερικού προπληρώνονται στις ΔΟΥ (το ποσό συνδρομής καταβάλλεται στον κωδικό αριθμό εσόδων ΚΑΕ 2531 και το ποσό υπέρ ΤΑΠΕΤ (5% του ποσού της συνδρομής) στον κωδικό αριθμό εσόδων ΚΑΕ 3512). Το πρωτότυπο αποδεικτικό είσπραξης (διπλότυπο) θα πρέπει να αποστέλλεται ή να κατατίθεται στην αρμόδια Υπηρεσία του Εθνικού Τυπογραφείου.

* Η πληρωμή του υπέρ ΤΑΠΕΤ ποσού που αντιστοιχεί σε συνδρομές, εισπράττεται και από τις ΔΟΥ.

* Οι συνδρομητές του εξωτερικού έχουν τη δυνατότητα λήψης των δημοσιευμάτων μέσω internet, με την καταβολή των αντίστοιχων ποσών συνδρομής και ΤΑΠΕΤ .

* Οι Νομαρχιακές Αυτοδιοικήσεις, οι Δήμοι, οι Κοινότητες ως και οι επιχειρήσεις αυτών πληρώνουν το μισό χρηματικό ποσό της συνδρομής και ολόκληρο το ποσό υπέρ του ΤΑΠΕΤ.

* Η συνδρομή ισχύει για ένα ημερολογιακό έτος. Δεν εγγράφονται συνδρομητές για μικρότερο χρονικό διάστημα.

* Η εγγραφή ή ανανέωση της συνδρομής πραγματοποιείται το αργότερο μέχρι την 31η Δεκεμβρίου κάθε έτους.

* Αντίγραφα διπλοτύπων, ταχυδρομικές επιταγές και χρηματικά γραμμάτια δεν γίνονται δεκτά.

Οι υπηρεσίες εξυπηρέτησης των πολιτών λειτουργούν καθημερινά από 08.00' έως 13.00'