



04011590912040008



10631

ΕΦΗΜΕΡΙΣ ΤΗΣ ΚΥΒΕΡΝΗΣΕΩΣ

ΤΗΣ ΕΛΛΗΝΙΚΗΣ ΔΗΜΟΚΡΑΤΙΑΣ

ΤΕΥΧΟΣ ΤΕΤΑΡΤΟ

Αρ. Φύλλου 1159

9 Δεκεμβρίου 2004

ΑΠΟΦΑΣΕΙΣ

Αριθ. 6962/Φ.αιγ. - παρ.

Καθορισμός των ορίων αιγιαλού στην θέση «Νιχώρι»,
Δήμου Αγίου Κωνσταντίνου, Ν. Φθιώτιδας.

Ο ΓΕΝΙΚΟΣ ΓΡΑΜΜΑΤΕΑΣ
ΠΕΡΙΦΕΡΕΙΑΣ ΣΤΕΡΕΑΣ ΕΛΛΑΔΑΣ

Έχοντας υπόψη:

1. Τις διατάξεις του Ν. 2971/2001 (ΦΕΚ 285 τ.Α/19.12.2001) «Περί αιγιαλού και παραλίας».
2. Τις διατάξεις του Ν.Δ. 439/1970 «περί συμπληρώσεως των διατάξεων περί αιγιαλού».
3. Τις διατάξεις του Ν. 3200/1955 «περί διοικητικής αποκέντρωσης», όπως τροποποιήθηκαν και ισχύουν σήμερα με τα Ν.Δ. 532/1970, Β.Δ. 704/1970, Β.Δ. 705/1970, Β.Δ. 192/1972, Π.Δ. 71/1984, Π.Δ. 347/1986, Ν. 2026/1992 και Π.Δ. 97/1993.
4. Τη διάταξη του άρθρου 46 παρ. 21 του Ν.3220/2004 (ΦΕΚ 15 τ.Α'/28.1.2004) δυνάμει της οποίας από 10.4.2004 αρμοδιότητες του Υπουργού Οικονομίας και Οικονομικών οι οποίες ανήκαν ή είχαν μεταβιβαστεί στους Νομάρχες μέχρι την έναρξη λειτουργίας των Νομαρχιακών Αυτοδιοικήσεων και αφορούν θέματα των Υπηρεσιών του Υπουργείου Οικονομίας και Οικονομικών, που εξαιρέθηκαν από την κατάργηση με τις διατάξεις της παραγράφου 2 του άρθρου 39 του Ν. 2218/1994, περιέρχονται στον Γενικό Γραμματέα της Περιφέρειας, σε συνδυασμό με την 2434/27.5.2004 απόφαση Γεν. Γραμματέα Περιφέρειας Στερεάς Ελλάδος στην οποία ορίζεται η ΔΔΕ/ΠΣΕ αρμόδια για την επικύρωση των ορίων αιγιαλού και παραλίας.
5. Την από 21.4.2004 έκθεση της κατά το άρθρο 3 του Ν. 2971/2001 αρμόδιας Επιτροπής καθορισμού των ορίων αιγιαλού και παραλίας στην θέση «Νιχώρι», Δήμου Αγίου Κωνσταντίνου, Ν. Φθιώτιδας, με ενδιαφερόμενο τον Θωμά Ευαγγελίου.
6. Το από Μαρτίου 2004 τοπογραφικό υψομετρικό διάγραμμα της παραπάνω περιοχής, που συντάχθηκε σε μία (1) πινακίδα με κλίμακα 1:500 από την Πολιτικό Μηχανικό Άννα Χαλκίδου, το οποίο ελέγχθηκε για την ακρίβεια της αποτύπωσης τις 2.4.2004 από τον Αλεξόπουλο Δημήτριο, Πολιτικό Υπομηχανικό της Τ.Υ.Δ.Κ. Ν. Φθιώτιδας και θεωρήθηκε την ίδια ημερομηνία από τον Παναγιώτη Ευμορ-

φόπουλο, Πολ. Μηχανικό Προϊστάμενο της Τ.Υ.Δ.Κ. Ν. Φθιώτιδας, όπως ορίζουν οι διατάξεις του άρθρου 4 παρ.2 του Ν. 2971/2001 και συνοδεύει την έκθεση της προαναφερόμενης επιτροπής.

7. Το υπ' αριθμ. Φ.544.5/579/04/Σ.845/10.6.2004 έγγραφο του Γενικού Επιτελείου Ναυτικού το οποίο συμφωνεί με τα καθορισθέντα από την Επιτροπή όρια.

8. Το υπ' αριθμ. Φ. 121/2662/2.11.2004 έγγραφο της Κτηματικής Υπηρεσίας Ν. Φθιώτιδας, αποφασίζει:

Επικυρώνει την από 21.4.2004 έκθεση της κατά το άρθρο 3 του Ν. 2971/2001 αρμόδιας Επιτροπής καθορισμού των ορίων αιγιαλού και παραλίας στη θέση «Νιχώρι», Δήμου Αγίου Κωνσταντίνου, Ν. Φθιώτιδας και το από Μαρτίου 2004 τοπογραφικό υψομετρικό διάγραμμα της παραπάνω περιοχής, που συντάχθηκε σε μία (1) πινακίδα με κλίμακα 1:500 από την Πολιτικό Μηχανικό Άννα Χαλκίδου, ελέγχθηκε για την ακρίβεια της αποτύπωσης τις 2.4.2004 από τον Αλεξόπουλο Δημήτριο, Πολιτικό Υπομηχανικό της Τ.Υ.Δ.Κ. Ν. Φθιώτιδας και θεωρήθηκε την ίδια ημερομηνία από τον Παναγιώτη Ευμορφόπουλο, Πολ. Μηχανικό Προϊστάμενο της Τ.Υ.Δ.Κ. Ν. Φθιώτιδας, όπως ορίζουν οι διατάξεις του άρθρου 4 παρ. 2 του Ν. 2971/2001.

Στο παραπάνω τοπογραφικό διάγραμμα, καθορίστηκε η οριογραμμή του αιγιαλού με κόκκινη συνεχή πολυγωνική γραμμή, με στοιχεία 1, 2, 3, ..., 13, 14, της οποίας οι κορυφές εξασφαλίζονται με τις συντεταγμένες τους στο Κρατικό Τριγωνομετρικό Δίκτυο.

Η οριογραμμή της παραλίας καθορίστηκε για την εξυπηρέτηση των σκοπών του άρθρου 1 παρ. 2 του Ν. 2971/2001 με κίτρινη συνεχή πολυγωνική γραμμή με στοιχεία 1', 2', 3', ..., 13', 14', της οποίας οι κορυφές εξασφαλίζονται με τις συντεταγμένες τους στο Κρατικό Τριγωνομετρικό Δίκτυο.

Δεν υφίσταται παλαιός αιγιαλός. Δεν υπάρχουν οικοδομές στη ζώνη παραλίας.

Η παρούσα απόφαση μαζί με την έκθεση της Επιτροπής και το τοπογραφικό διάγραμμα να δημοσιευθούν στην Εφημερίδα της Κυβερνήσεως.

Λαμία, 25 Νοεμβρίου 2004

Ο Γενικός Γραμματέας Περιφέρειας
ΚΩΝΣΤΑΝΤΙΝΟΣ ΕΞΑΡΧΟΣ

ΕΚΘΕΣΗ ΕΠΙΤΡΟΠΗΣ
ΚΑΘΟΡΙΣΜΟΥ ΟΡΙΩΝ ΑΙΓΙΑΛΟΥ ΚΑΙ ΠΑΡΑΛΙΑΣ
(Ν. 2971/2001)

Για τον καθορισμό των ορίων του αιγιαλού και της παραλίας στην θέση «Νιχώρι» Αγ. Κων/νου Δήμου Αγ. Κων/νου Ν. Φθιώτιδας με ενδιαφερόμενο τον Θωμά Ευαγγελίου, όπου πήγαμε σήμερα 21.4.2004, ημέρα Τετάρτη οι υπογεγραμμένοι:

1. Τσιγκόλης Φώτιος, Εφοριακός ΠΕ/Α Προϊστάμενος Κτηματικής Υπηρεσίας Νομού Φθιώτιδας, Πρόεδρος της Επιτροπής.

2. Στρωματιάς Γεώργιος, Τοπογράφος Μηχανικός της Κτηματικής Υπηρεσίας Νομού Φθιώτιδας

3. Φτούλης Ιωάννης Πλωτάρχης Λ.Σ. Λιμενάρχης Υπολιμεναρχείου Στυλίδας

4. Φούντα Ξανθή, Αρχιτέκτων Μηχανικός, Προϊσταμένη Δ/νσέως Χωροταξίας Περιβάλλοντος Νομαρχιακής Αυτοδιοίκησης Φθιώτιδας

Το 5ο μέλος (Προϊστάμενος κ.λ.π. Δ/νσεως Περιβ. και Χωροταξίας Περιφ. Στερεάς Ελλάδας) καίτοι εκλήθη νομίμως δεν προσήλθε,

Που αποτελούμε την Επιτροπή του άρθρου 3 του Ν. 2971/2001 (ΦΕΚ 285/19.12.2001/τεύχ.Α), όπως αυτή συγκροτήθηκε με την αρ. πρωτ. 579/26.2.2003 απόφαση Προϊστ. Οικ/σης Επιθεώρησης Στερεάς Ελλάδας και συγκλήθηκε με την Φ. 121/550/15.4.2004 πρόσκληση του Προέδρου της, έχοντας δε υπ' όψιν:

1. Την από 16.3.2004 αίτηση του Θωμά Ευαγγελίου που ζητείται, ο καθορισμός των ορίων του αιγιαλού και παραλίας στην παραπάνω περιοχή.

2. Το από Μάρτιο 2004 τοπογραφικό και υψομετρικό διάγραμμα με κλίμακα 1:500 της Πολιτικού Μηχανικού Άννας Χαλκίδου, που ελέγχθηκε την 2.4.2004 για την ακρίβεια της αποτύπωσης από τον Πολιτικό Υπομηχανικό Δημήτριο Αλεξόπουλο και θεωρήθηκε την 2.4.2004 από τον Διευθυντή Τεχνικών Υπηρεσιών Δήμων και Κοινοτήτων Ν. Φθιώτιδας, Πολιτικό Μηχανικό Παναγιώτη Ευμορφόπουλο, όπως ορίζει το άρθρο 4 του Ν. 2971/2001.

3. Το γεγονός ότι η προς εξέταση περιοχή δεν συνορεύει με τμήματα εγκεκριμένου καθορισμού οριογραμμών αιγιαλού - παραλίας.

4. Τις διατάξεις του Ν. 2971/2001 (ΦΕΚ 285/19.12.2001/τεύχος Α) «περί αιγιαλού - παραλίας και άλλες διατάξεις» και ιδιαίτερα το άρθρο 9.

5. Τα στοιχεία καθορισμού αιγιαλού και παραλίας που προβλέπονται από το άρθρο 9 του Ν.2971/2001 και ειδικότερα:

α. Την γεωμορφολογία του εδάφους της εξεταζόμενης περιοχής που αποτελείται από χαλαρά ιζήματα (γαιώδη εδάφη και λίγες πέτρες - κροκάλες) που έχουν προκύψει από την αποσάθρωση - διάβρωση των μητρικών πετρωμάτων (εξετάστηκαν 2 πρόσφατες τομές εδάφους βάθους 3 μ. στην ιδιοκτησία 04 πλησίον των εκβολών του χειμάρρου που είχαν εκσκαφεί για την κατασκευή οικοδομής και βόθρου).

Το σύνολο της εξεταζόμενης περιοχής είναι πεδινή, έχει χαμηλά υψόμετρα και καλυπτόταν παλαιότερα από ελαιοπερίβολα, τα περισσότερα των οποίων σήμερα έχουν αξιοποιηθεί οικοπεδικά.

Στο μέσον της περιοχής εκβάλλει μικρός χείμαρρος που δεν δημιουργεί προσχώσεις.

Της ακτής συνεχονται εκτάσεις πεδινές με έδαφος γαιώδες.

Η περιοχή είναι εκτός σχεδίου, εκτός οικισμού με αραιή δόμηση και χρήση γεωργική - εξοχικών κατοικιών.

β. Στην εξεταζόμενη περιοχή δεν υπάρχουν παράκτιοι φυσικοί πόροι.

γ. Τα πορίσματα από την εκτίμηση των μετεωρολογικών στοιχείων της περιοχής, ήτοι το γεγονός ότι η περιοχή δεν προσβάλλεται από ισχυρούς ανέμους έντασης 8-10 Β γιατί είναι νοτίως του Στενού Κηφισίας Μαλιακού Κόλπου και απέναντι σε απόσταση 5 χλμ είναι η νήσος Εύβοια και σε 4 χλμ περίπου οι νήσοι Λιχάδες.

δ. Ο πυθμένας καλύπτεται από κροκάλες (βότσαλα διαμέτρου 1 ~ 10 εκατοστών) και σχετικά απότομες κλίσεις με μεγάλα βάθη (κοντά στην ακτή (τα βάθη από χάρτη της Υ.Υ. Πολ. Ναυτικού). Υπάρχει παλίρροια με επάλαξη περίπου 1,40 μ.

ε. Ο τομέας ανάπτυξης του κυματισμού σε σχέση με το μέτωπο της ακτής είναι μικρός προς δυσμάς και βορράν (μικρότερος των 6 χλμ) και μεγαλύτερος ανατολικά (έως 32 χλμ και μέχρι την Εύβοια).

στ. Δεν υπάρχουν στην εξεταζόμενη περιοχή τεχνικά έργα ή προσχώσεις που να επιρρεάζουν την οριογραμμή του αιγιαλού.

ζ. Δεν υπάρχουν ακόμη εγκεκριμένες χωροταξικές κατευθύνσεις και χρήσεις γης που να επιρρεάζουν την παράκτια ζώνη.

η. Διερχόταν παλαιότερα από την περιοχή η παλαιά οδός Αγ.Κων/νου - Αταλάντης, της οποίας τα περισσότερα τμήματα (άχρηστα πλέον αφού κατασκευάστηκε η Νέα Εθν.Οδός Αθηνών - Λαμίας) κατεγράφησαν αρχικά ως δημόσια κτήματα και εκποιήθηκαν στους παρόδιους ιδιοκτήτες πλην τμήματος που μαζί με δασικό τμήμα έχει καταγραφεί με αριθμό ΑΒΚ 1739 Βιβλίου Αταλάντης και έχει επισημανθεί στο τοπογραφικό διάγραμμα, όπως και η ζώνη απαλλοτριώσεως της Εθνικής Οδού.

θ. Η περιοχή έχει ενταχθεί στο Εθν. Κτηματολόγιο (2ο πρόγραμμα).

ι. Δεν υπάρχουν ευπαθή οικοσυστήματα στην περιοχή, ούτε προστατευόμενες περιοχές, αποφασίζουμε:

1. Καθορίζουμε επί του ανωτέρω τοπογραφικού διαγράμματος:

α) Την οριογραμμή του αιγιαλού με κόκκινη συνεχή πολυγωνική γραμμή με στοιχεία 1, 2, 3, 11, 12, 13, 14 της οποίας οι κορυφές εξασφαλίζονται από συντεταγμένες προβολής HATT σύμφωνα με τον κατωτέρω πίνακα.

β) Την οριογραμμή της παραλίας με κίτρινη συνεχή πο-

λυγωνική γραμμή με στοιχεία 1', 2', 3', 11', 12', 13' της οποίας οι κορυφές εξασφαλίζονται από την πολυγωνική του αιγιαλού (παράλληλος σε απόσταση δέκα(10) μέτρων).

2. Καθορίζεται ζώνη παραλίας δέκα (10) μέτρων παντού για να μπορεί να γίνει παραλιακός δρόμος διπλής κυκλοφορίας με πεζοδρόμια για την σωστή έξοδο των οικοπέδων στην Εθνική Οδό με την οποία σήμερα επικοινωνούν μέσα στη ζώνη απαλλοτριώσεως, χωρίς κόμβο εισόδου (η δε Ε.Ο.είναι υπερυψωμένη σε όλο το τμήμα που γίνεται ο καθορισμός).

3. Δεν υπάρχουν οικοδομές στη ζώνη της παραλίας.

4. Δεν υπάρχει παλαιός αιγιαλός.

ΠΙΝΑΚΑΣ ΣΥΝΤΕΤΑΓΜΕΝΩΝ ΑΙΓΙΑΛΟΥ

A/A	Χ	Ψ	A/4	Χ	Ψ
1	-11373,90	+2580,00	8	-11553,20	+2917,50
2	-11386,20	+2605,30	9	-11577,00	+2934,20
3	-11418,50	+2663,60	10	-11583,00	+2942,30
4	-11448,00	+2722,00	11	-11627,20	+2958,10
5	-11463,00	+2756,00	12	-11689,50	+2975,20
6	-11489,30	+2803,00	13	-11717,70	+2985,50
7	-11519,80	+2853,00	14	-11786,00	+3017,60

Η Επιτροπή

Ο Πρόεδρος


ΦΩΤΗΣ ΤΣΙΓΚΟΛΗΣ



Τα μέλη

ΓΕΩΡΓΙΟΣ ΣΤΡΩΜΑΤΙΑΣ

ΙΩΑΝΝΗΣ ΦΤΟΥΛΗΣ

ΞΑΝΘΗ ΦΟΥΝΤΑ

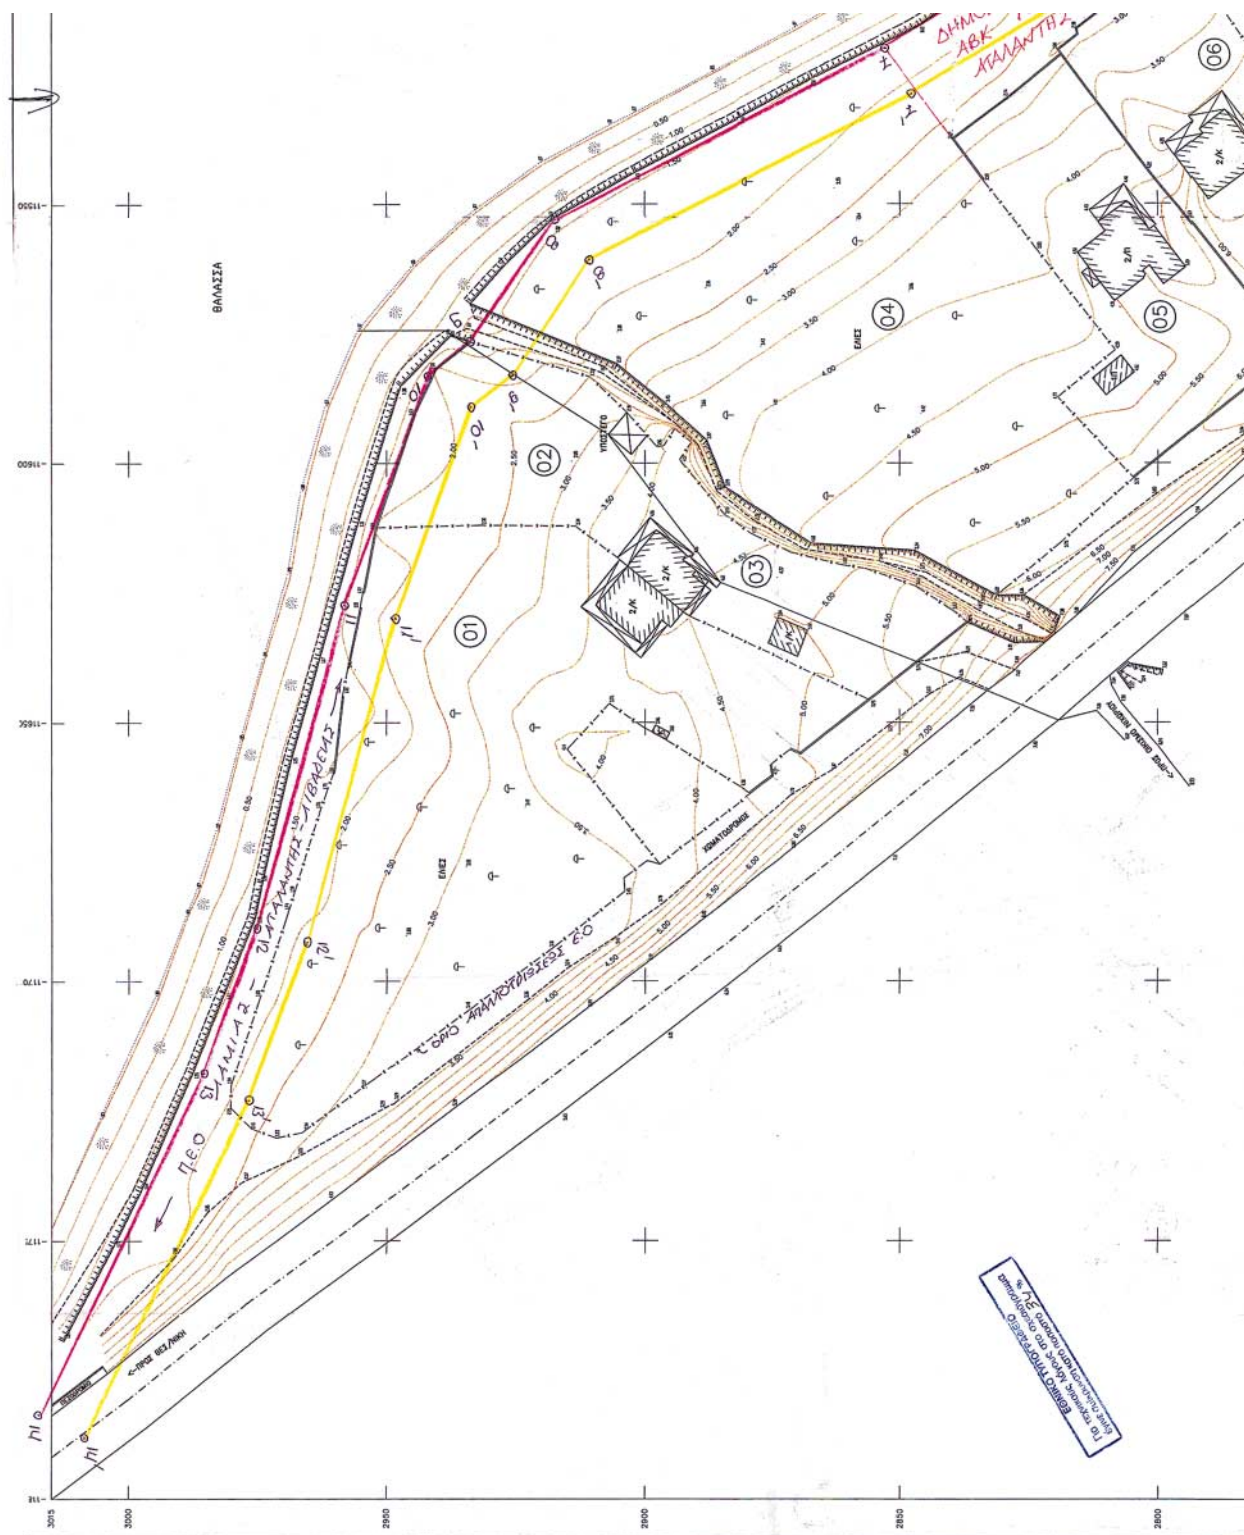

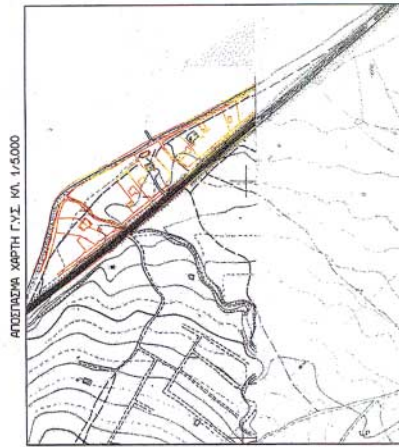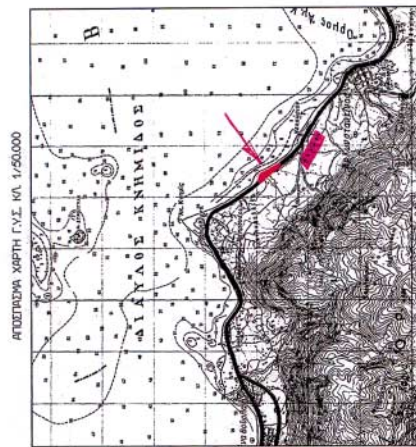



ΥΠΟΝΟΜΙΑ ΓΡΑΜΜΩΝ ΚΑΙ ΣΥΜΒΟΛΩΝ

 BRIDGE
 BRIDGE ROAD
 BRIDGE ROAD
ΠΙΝΑΚΑΣ ΣΥΝΤΕΛΕΣΜΕΝΩΝ ΑΓΙΩΝ

Α/Α	X	Y	Α/Α	X	Y
1	-11.375.90	+2.580.00	8	-11.353.80	+2.917.50
2	-11.386.80	+2.605.30	9	-11.377.60	+2.942.20
3	-11.408.50	+2.663.60	10	-11.353.00	+2.942.30
4	-11.448.00	+2.722.00	11	-11.627.60	+2.956.10
5	-11.463.00	+2.756.00	12	-11.659.00	+2.975.20
6	-11.489.00	+2.803.00	13	-11.717.70	+2.985.50
7	-11.519.80	+2.853.00	14	-11.706.00	+3.077.60

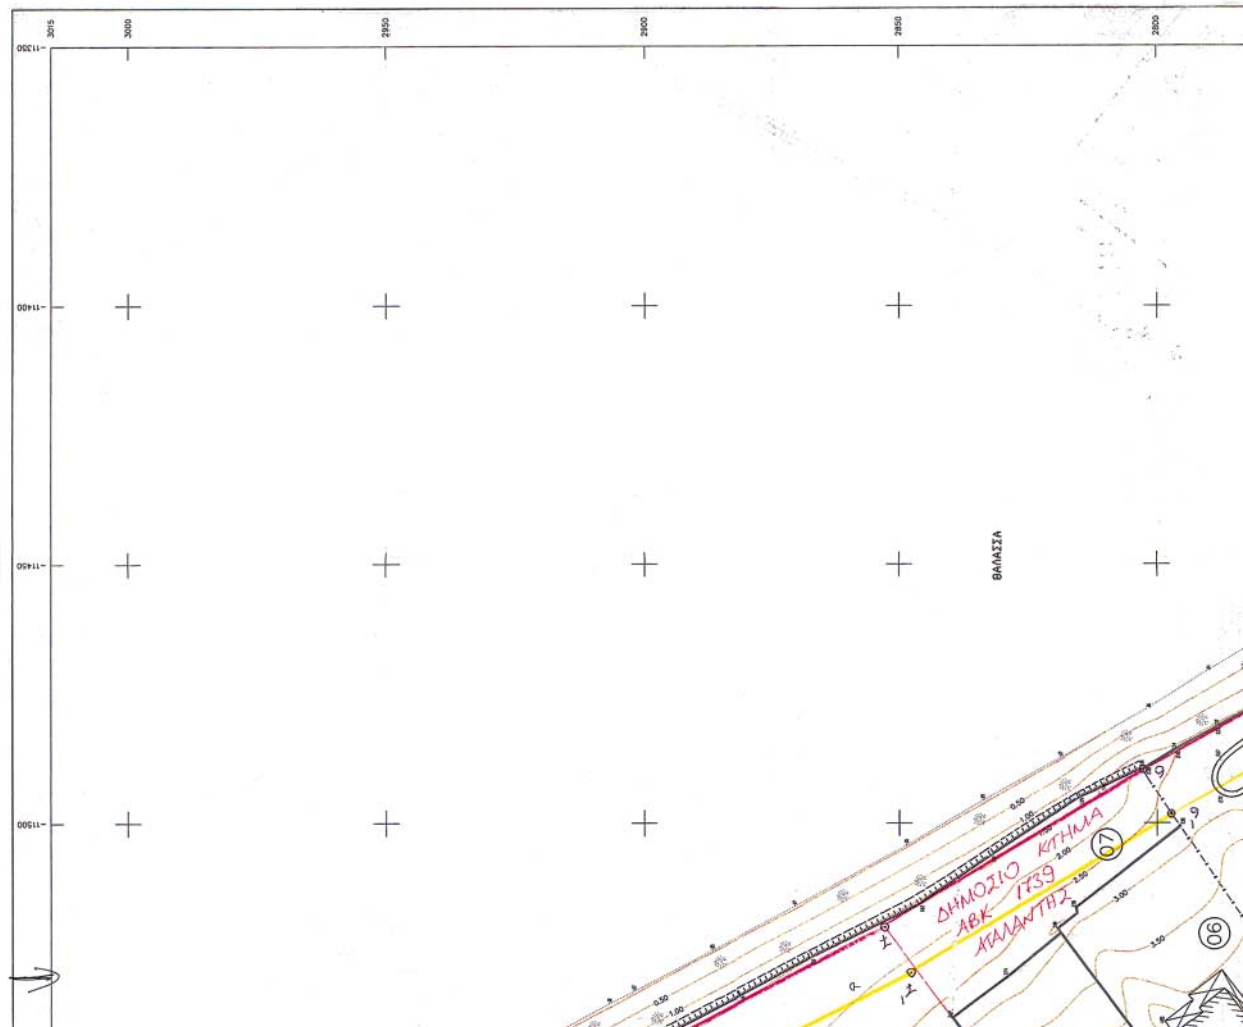

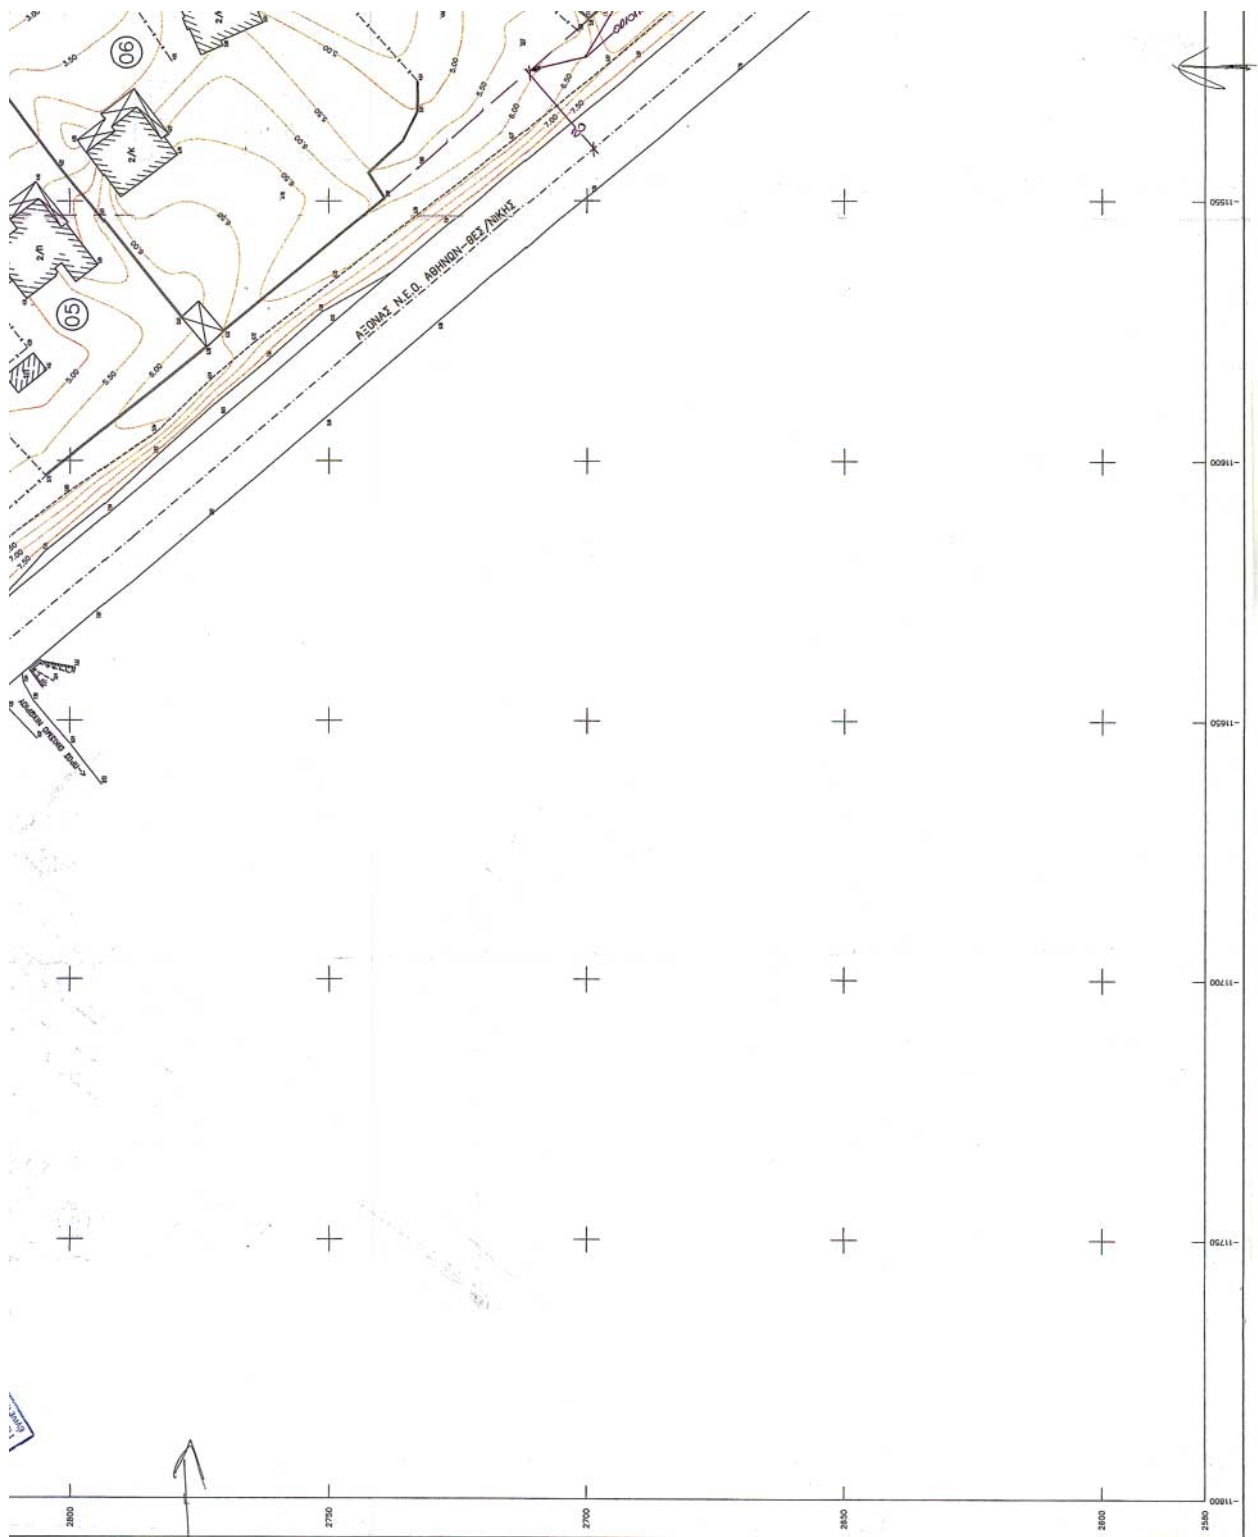

ΕΘΝΙΚΟ ΤΥΠΟΓΡΑΦΕΙΟ**ΕΦΗΜΕΡΙΔΑ ΤΗΣ ΚΥΒΕΡΝΗΣΕΩΣ**

ΚΑΠΟΔΙΣΤΡΙΟΥ 34 * ΑΘΗΝΑ 104 32 * FAX 210 52 21 004
 ΗΛΕΚΤΡΟΝΙΚΗ ΔΙΕΥΘΥΝΣΗ: <http://www.et.gr> – e-mail: webmaster@et.gr

Πληροφορίες Α.Ε. - Ε.Π.Ε. και λοιπών Φ.Ε.Κ.: 210 527 9000-4
Φωτοαντίγραφα παλαιών ΦΕΚ - ΒΙΒΛΙΟΘΗΚΗ - ΜΑΡΝΗ 8 - Τηλ. (210)8220885 - 8222924
Δωρεάν διάθεση τεύχους Προκηρύξεων ΑΣΕΠ αποκλειστικά από Μάρνη 8

ΠΕΡΙΦΕΡΕΙΑΚΑ ΓΡΑΦΕΙΑ ΠΩΛΗΣΗΣ Φ.Ε.Κ.

ΘΕΣΣΑΛΟΝΙΚΗ - Βασ. Όλγας 227	(2310) 423 956	ΛΑΡΙΣΑ - Διοικητήριο	(2410) 597449
ΠΕΙΡΑΙΑΣ - Ευριπίδου 63	(210) 413 5228	ΚΕΡΚΥΡΑ - Σαμαρά 13	(26610) 89 127
ΠΑΤΡΑ - Κορίνθου 327	(2610) 638 109		(26610) 89 105
	(2610) 638 110	ΗΡΑΚΛΕΙΟ - Πλ. Ελευθερίας 1	(2810) 396 409
ΙΩΑΝΝΙΝΑ - Διοικητήριο	(26510) 87215	ΛΕΣΒΟΣ - Πλ. Κωνσταντινουπόλεως	(22510) 46 888
ΚΟΜΟΤΗΝΗ - Δημοκρατίας 1	(25310) 22 858		(22510) 47 533

ΤΙΜΗ ΠΩΛΗΣΗΣ ΦΥΛΛΩΝ ΕΦΗΜΕΡΙΔΟΣ ΤΗΣ ΚΥΒΕΡΝΗΣΕΩΣ**Σε έντυπη μορφή:**

- Για τα ΦΕΚ από 1 μέχρι 16 σελίδες σε 1 euro, προσαυξανόμενη κατά 0,20 euro για κάθε επιπλέον οκτασέλιδο ή μέρος αυτού.
- Για τα φωτοαντίγραφα ΦΕΚ σε 0,15 euro ανά σελίδα.

Σε μορφή CD:

Τεύχος	Περίοδος	EURO	Τεύχος	Περίοδος	EURO
Α'	Ετήσιο	150	Αναπτυξιακών Πράξεων	Ετήσιο	50
Α	3μηνιαίο	40	Ν.Π.Δ.Δ.	Ετήσιο	50
Α'	Μηνιαίο	15	Παράρτημα	Ετήσιο	50
Β'	Ετήσιο	300	Εμπορικής και Βιομηχανικής Ιδιοκτησίας	Ετήσιο	100
Β'	3μηνιαίο	80	Ανωτάτου Ειδικού Δικαστηρίου	Ετήσιο	5
Β'	Μηνιαίο	30	Διακηρύξεων Δημοσίων Συμβάσεων	Ετήσιο	200
Γ	Ετήσιο	50	Διακηρύξεων Δημοσίων Συμβάσεων	Εβδομαδιαίο	5
Δ'	Ετήσιο	220	Α.Ε. & Ε.Π.Ε	Μηνιαίο	100
Δ'	3μηνιαίο	60			

- Η τιμή πώλησης μεμονωμένων Φ.Ε.Κ. ειδικού ενδιαφέροντος σε μορφή cd-rom και μέχρι 100 σελίδες σε 5 euro προσαυξανόμενη κατά 1 euro ανά 50 σελίδες.
- Η τιμή πώλησης σε μορφή cd-rom δημοσιευμάτων μιας εταιρείας στο τεύχος Α.Ε. και Ε.Π.Ε. σε 5 euro ανά έτος.

Τα παραπάνω cd-rom διατίθενται ύστερα από σχετική παραγγελία και αφορούν Φ.Ε.Κ. που έχουν δημοσιευθεί μετά από το έτος 1994.

ΠΑΡΑΓΓΕΛΙΑ ΚΑΙ ΑΠΟΣΤΟΛΗ Φ.Ε.Κ. : τηλεφωνικά : 210- 9472555 , fax : 210- 9472556 internet : <http://www.et.gr>.

ΕΤΗΣΙΕΣ ΣΥΝΔΡΟΜΕΣ Φ.Ε.Κ.

Σε έντυπη μορφή	Από το Internet
Α' (Νόμοι, Π.Δ., Συμβάσεις κτλ.)	225 €
Β' (Υπουργικές αποφάσεις κτλ.)	320 €
Γ' (Διορισμοί, απολύσεις κτλ. Δημ. Υπαλλήλων)	65 €
Δ' (Απαλλοτριώσεις, πολεοδομία κτλ.)	320 €
Αναπτυξιακών Πράξεων και Συμβάσεων (Τ.Α.Π.Σ.)	160 €
Ν.Π.Δ.Δ. (Διορισμοί κτλ. προσωπικού Ν.Π.Δ.Δ.)	65 €
Παράρτημα (Προκηρύξεις θέσεων ΔΕΠ κτλ.)	33 €
Δελτίο Εμπορικής και Βιομ/κής Ιδιοκτησίας (Δ.Ε.Β.Ι.)	65 €
Ανωτάτου Ειδικού Δικαστηρίου (Α.Ε.Δ.)	10 €
Αωνύμων Εταιρειών & Ε.Π.Ε.	2.250 €
Διακηρύξεων Δημοσίων Συμβάσεων (Δ.Δ.Σ.)	225 €
Πρώτο (Α'), Δεύτερο (Β') και Τέταρτο (Δ')	-
	190 €
	225 €
	ΔΩΡΕΑΝ
	160 €
	95 €
	ΔΩΡΕΑΝ
	ΔΩΡΕΑΝ
	33 €
	ΔΩΡΕΑΝ
	645 €
	95 €
	450 €

Για την παροχή δικαιώματος ηλεκτρονικής πρόσβασης σε Φ.Ε.Κ. προηγούμενων ετών, η τιμή προσαυξάνεται πέραν του ποσού της ετήσιας συνδρομής έτους 2004, κατά 25 euro ανά έτος παλαιότητας και ανά τεύχος.

* Οι συνδρομές του εσωτερικού προπληρώνονται στις ΔΟΥ (το ποσό συνδρομής καταβάλλεται στον κωδικό αριθμό εσόδων ΚΑΕ 2531 και το ποσό υπέρ ΤΑΠΕΤ (5% του ποσού της συνδρομής) στον κωδικό αριθμό εσόδων ΚΑΕ 3512). Το πρωτότυπο αποδεικτικό είσπραξης (διπλότυπο) θα πρέπει να αποστέλλεται ή να κατατίθεται στην αρμόδια Υπηρεσία του Εθνικού Τυπογραφείου.

* Η πληρωμή του υπέρ ΤΑΠΕΤ ποσού που αντιστοιχεί σε συνδρομές, εισπράττεται και από τις ΔΟΥ.

* Οι συνδρομητές του εξωτερικού έχουν τη δυνατότητα λήψης των δημοσιευμάτων μέσω internet, με την καταβολή των αντίστοιχων ποσών συνδρομής και ΤΑΠΕΤ.

* Οι Νομαρχιακές Αυτοδιοικήσεις, οι Δήμοι, οι Κοινότητες ως και οι επιχειρήσεις αυτών πληρώνουν το μισό χρηματικό ποσό της συνδρομής και ολόκληρο το ποσό υπέρ του ΤΑΠΕΤ.

* Η συνδρομή ισχύει για ένα ημερολογιακό έτος. Δεν εγγράφονται συνδρομητές για μικρότερο χρονικό διάστημα.

* Η εγγραφή ή ανανέωση της συνδρομής πραγματοποιείται το αργότερο μέχρι την 31ην Δεκεμβρίου κάθε έτους.

* Αντίγραφα διπλοτύπων, ταχυδρομικές επιταγές και χρηματικά γραμμάτια δεν γίνονται δεκτά.

Οι υπηρεσίες εξυπηρέτησης των πολιτών λειτουργούν καθημερινά από 08.00΄ έως 13.00΄