



04011932112040008



ΕΦΗΜΕΡΙΣ ΤΗΣ ΚΥΒΕΡΝΗΣΕΩΣ

ΤΗΣ ΕΛΛΗΝΙΚΗΣ ΔΗΜΟΚΡΑΤΙΑΣ

ΤΕΥΧΟΣ ΤΕΤΑΡΤΟ

Αρ. Φύλλου 1193

21 Δεκεμβρίου 2004

ΑΠΟΦΑΣΕΙΣ

Αριθ. 16486

Καθορισμός ορίων αιγιαλού και παραλίας στη θέση «Τσονάκα» του Δήμου Λευκάδας, Νομού Λευκάδας.

Ο ΓΕΝΙΚΟΣ ΓΡΑΜΜΑΤΕΑΣ
ΠΕΡΙΦΕΡΕΙΑΣ ΙΟΝΙΩΝ ΝΗΣΙΩΝ

Έχοντας υπ' όψη:

1. Τις διατάξεις του Ν. 2971/2001 (ΦΕΚ 285/τ.Α'/19.12.2001) «Περί αιγιαλού και παραλίας».
2. Τις διατάξεις του Ν.Δ. 439/1970 «περί συμπληρώσεως των διατάξεων περί αιγιαλού».
3. Τις διατάξεις του Ν. 3200/1955 «περί διοικητικής αποκέντρωσης» όπως αυτές τροποποιήθηκαν και ισχύουν σήμερα με τα Ν.Δ. 532/1970, Β.Δ. 704/1970, Β.Δ. 705/1970, Β.Δ. 192/1972, Π.Δ. 71/1984, Π.Δ. 347/1986, Ν. 2026/1992 και Π.Δ. 97/1993.
4. Τις διατάξεις του άρθρου 19 παραγρ. 5 Ν. 2344/1995, του άρθρου 52 παραγρ. 6 Ν. 2218/1994, του άρθρου 4 παραγρ. 7 του Ν. 2240/1994, δυνάμει των οποίων αρμοδιότητες του Υπουργείου Οικονομικών που είχαν μεταβιβασθεί στους Νομάρχες, ανήκουν στον Περ/κό Δ/ντή, σε συνδυασμό με αυτές του άρθρου 14 παραγρ. 2 του Ν. 2399/1996 με τις οποίες προβλέπεται η κατάργηση των θέσεων των Περ/κών Δ/ντών, οι αρμοδιότητες πλέον του οποίου περιήλθαν στο Γενικό Γραμματέα της Περιφέρειας και ασκούνται από τον Αναπληρωτή Περ/κό Δ/ντή.
5. Τις διατάξεις του τέταρτου εδαφίου της παραγρ. 2 του άρθρου 1 και της παραγρ. 6 του ίδιου άρθρου του Ν. 2503/1997 «Διοίκηση, οργάνωση, στελέχωση της Περιφέρειας, ρύθμιση θεμάτων για την Τοπική Αυτοδιοίκηση και άλλες διατάξεις» (ΦΕΚ 107/Α), σύμφωνα με τις οποίες οι Περιφερειακές Υπηρεσίες του Υπουργείου Οικονομικών, που συγκροτούσαν την Περιφερειακή Διοίκηση του Νομού ή της Νομαρχίας, δεν υπήχθησαν στην ενιαία οργανική μονάδα της Περιφέρειας, ούτε καταργήθηκαν, αλλά αποτελούν από 1.9.1997, Υπηρεσίες του Υπουργείου Οικονομικών.
6. Το υπ' αριθμ. 28979/31.7.1997 έγγραφο της Δ/νσης Διοίκησης του Υπουργείου Εσωτερικών, Δημ. Διοίκησης και Αποκέντρωσης, σύμφωνα με το οποίο οι αρμοδιότητες του Γενικού Γραμματέα της Περιφέρειας σε θέματα Υπηρεσιών του Υπουργείου Οικονομικών, μεταφέρονται από 1.9.1997 στον Υπουργό Οικονομικών.

7. Την υπ' αριθμ. 14650/Δ/ΟΕ85/17.3.2004 (ΦΕΚ 519/τ.Β'/17.3.2004 κοινή απόφαση των Πρωθυπουργού και Υπουργού Οικονομίας και Οικονομικών «Περί καθορισμού αρμοδιοτήτων των Υφυπουργών Οικονομίας και Οικονομικών».

8. Τις διατάξεις της παρ.21 του άρθρου 46 του Ν. 3220/2004 (ΦΕΚ 15/τ.Α/28.1.2004) «Μεταβίβαση αρμοδιοτήτων του Υπουργού Οικονομίας και Οικονομικών στον Γεν. Γραμματέα της Περιφέρειας».

9. Το υπ' αριθμ. 1030067/296/Α006/7.4.2004 έγγραφο της Δ/νσης Οργάνωσης της Γενικής Δ/νσης Διοικητικής Υποστήριξης του Υπουργείου Οικονομίας και Οικονομικών «Διευκρινήσεις για τις αρμοδιότητες των Υφυπουργών Οικονομίας και Οικονομικών που περιέρχονται από 10.4.2004 στους Γεν. Γραμματείς Περιφερειών».

10. Την από 9.1.2004 έκθεση της επιτροπής καθορισμού των ορίων αιγιαλού και παραλίας στη θέση «Τσονάκα» Δήμου Λευκάδας, Νομού Λευκάδας και το από Αυγούστου 2003 τοπογραφικό και υψομετρικό διάγραμμα, κλίμακα 1:500 το οποίο συντάχθηκε από τον Πολιτικό Μηχανικό Θρασύβουλο Λιάκο σε μία (1) πινακίδα, ελέγχθηκε για την ακρίβεια της αποτύπωσης στις 9.1.2004 από τον Μπέλλο Ευάγγελο Πολ. Μηχανικό ΤΥΔΚ Λευκάδας και θεωρήθηκε την ίδια ημερομηνία από τον Κυριάκο Προκοπίου Πολιτικό Μηχανικό Προϊστάμενο ΤΥΔΚ Λευκάδας.

11. Το υπ' αριθμ. 5445/291/04 /26.3.2004 έγγραφο του Γενικού Επιτελείου Ναυτικού, αποφασίζουμε:

Επικυρώνουμε την από 9.1.2004 έκθεση της κατά το άρθρο 3 του Ν. 2971/2001 αρμόδιας Επιτροπής περί χάραξης των ορίων αιγιαλού και παραλίας στη θέση «Τσονάκα» του Δήμου Λευκάδας Νομού Λευκάδας καθώς επίσης και το από Αυγούστου 2003 τοπογραφικό και υψομετρικό διάγραμμα, κλίμακα 1:500 το οποίο συντάχθηκε από τον Πολιτικό Μηχανικό Θρασύβουλο Λιάκο σε μία (1) πινακίδα, ελέγχθηκε για την ακρίβεια της αποτύπωσης στις 9.1.2004 από τον Μπέλλο Ευάγγελο Πολ. Μηχανικό ΤΥΔΚ Λευκάδας και θεωρήθηκε την ίδια ημερομηνία από τον Κυριάκο Προκοπίου Πολιτικό Μηχανικό Προϊστάμενο ΤΥΔΚ Λευκάδας.

Στο τοπογραφικό αυτό διάγραμμα, καθορίσθηκε η οριογραμμή του αιγιαλού με κόκκινη συνεχή πολυγωνική γραμμή με στοιχεία Α1, Α2, έως Α14.

Η οριογραμμή της παραλίας με κίτρινη συνεχή πολυγωνική γραμμή με στοιχεία Π1, Π2, έως Π14.

Η οριογραμμή του παλαιού αιγιαλού με μπλε συνεχή πολυγωνική γραμμή με στοιχεία Α2, ΠΑ1, ΠΑ2, ΠΑ3,....., ΠΑ12, ΠΑ13, ΠΑ14, Α14.

Η ζώνη παραλίας έχει πλάτος 10 μ για να εξυπηρετούνται οι σκοποί του άρθρου 1 παρ. 2 του Ν. 2971/2001.

Δεν υπάρχουν κτίσματα εντός του αιγιαλού και της ζώνης παραλίας.

Η απόφαση αυτή μαζί με την έκθεση της Επιτροπής και το τοπογραφικό διάγραμμα, να δημοσιευθούν στην Εφημερίδα της Κυβερνήσεως.

Κέρκυρα, 1 Δεκεμβρίου 2004

Ο Γενικός Γραμματέας Περιφέρειας
ΣΩΤΗΡΙΟΣ Θ. ΒΟΣΔΟΥ

ΕΚΘΕΣΗ

Επιτροπής καθορισμού των ορίων αιγιαλού και παραλίας του άρθρου 3 του Ν. 2971/2001 για τον καθορισμό των ορίων αιγιαλού και παραλίας στην περιοχή Παραλίας Μύλων Δημοτικού Διαμερίσματος Αγ. Νικήτα Δήμου Λευκάδας στη θέση «Τσονάκα»

Ενδιαφερόμενοι: Αναστάσιος Λιάκος - Φώτιος Μαργέλης

Στην Λευκάδα σήμερα την 9.1.2004 οι υπογεγραμμένοι:

1. Βασιλική Πάλμου, Προϊσταμένη Κτηματικής υπηρεσίας του Δημοσίου, ως πρόεδρος.

2. Κυριάκος Προκοπίου, Προϊστάμενος Τ.Υ.Δ.Κ. Λευκάδας, ως μέλος.

3. Νικόλαος Ζωγάκης, Λιμενάρχης Λευκάδας, ως μέλος.

4. Κωνσταντίνη Στασινού, Προϊσταμένη Τμήματος Πολεοδομίας Λευκάδας.

5. Χρήστος Μάης, αναπληρωτής Διευθυντής Χωροταξίας και Περιβάλλοντος Π.Ι.Ν.

Αποτελούντες την επιτροπή καθορισμού των ορίων αιγιαλού και παραλίας δυνάμει του άρθρου 3 του Ν. 2971/2001, μεταβήκαμε επί τόπου στην προαναφερόμενη περιοχή στις 9.1.2004 και αφού λάβαμε υπ' όψη:

1. Την από 12.8.2003 αίτηση του Αναστασίου Λιάκου με την οποία ζητά τον καθορισμό αιγιαλού-παραλίας στη θέση «Τσονάκα» Δήμου Λευκάδας.

2. Το από Αυγούστου 2003 τοπογραφικό διάγραμμα με κλίμακα 1:500 του Πολιτικού Μηχανικού Θρασύβουλου Λιάκου για τον καθορισμό των ορίων αιγιαλού και παραλίας ηλεγμένο για την ακρίβεια της αποτύπωσης από τον Ευάγγελο Μπέλλο, Πολιτικό Μηχ/κό ΤΥΔΚ και θεωρημένο από τον Κυριάκο Προκοπίου, Πολιτικό Μηχανικό, Προϊστάμενο Τ.Υ.Δ.Κ. όπως το άρθρο 4 του Ν. 2971/2001 ορίζει.

3. Τις λοιπές διατάξεις του Ν. 2971/2001 περί αιγιαλού και παραλίας και ειδικότερα τα άρθρα 5 και 9.

4. Τα στοιχεία καθορισμού αιγιαλού και παραλίας που προβλέπονται από το άρθρο 9 του Ν. 2971/2001 και ειδικότερα:

α) Τη γεωμορφολογία του εδάφους για την οποία αναλυτικά αναφέρεται ότι:

α1. Η μορφολογία της ακτής συνίσταται από χαλαρά ιζήματα (άμμος, χαλίκια) που έχουν προκύψει από την αποσάθρωση - διάβρωση των μητρικών πετρωμάτων της ακτής και τα οποία έχουν εύρος που κυμαίνεται από 22 μ έως 60 μ. και υψόμετρα αυχένα που κυμαίνονται από 5 μ. έως 11 μ.

α2. Της ακτής συνεχονται εκτάσεις λοφώδεις-ορεινές με έδαφος βραχώδες - ημιβραχώδες.

α3. Το φυσικό όριο βλάστησης συνίσταται από χαμηλή ποώδη φυσική βλάστηση.

β) Το γεγονός ότι στην περιοχή δεν υπάρχουν παράκτιοι φυσικοί πόροι.

γ) Το γεγονός ότι οι συνήθειες επικρατούντες άνεμοι στην ανωτέρω περιοχή είναι μέτριας έντασης Βόρειοι - Βορειοανατολικοί.

δ) Τη μορφολογία του πυθμένα ο οποίος συνίσταται από αμμώδη σύσταση και μεγάλα βάθη κοντά στην ακτή συνέπεια των οποίων η θραύση των κυμάτων συντελείται πάνω σε αυτή και ο κυματισμός καλύπτει κατά κανόνα μεγάλο εύρος ακτής προκειμένου να εκτονωθεί.

ε) Τον τομέα ανάπτυξης κυματισμού σε σχέση με το μέτωπο της ακτής, ότι δηλαδή πρόκειται για ακτή με μεγάλο ανάπτυγμα πελάγους που συμβάλλει στη δημιουργία μεγάλης έντασης κυματικού πεδίου.

στ) Την μη ύπαρξη τεχνικών έργων στην περιοχή.

ζ) Την μη ύπαρξη εγκεκριμένων χωροταξικών κατευθύνσεων και χρήσεων γης που επηρεάζουν την παράκτια ζώνη.

η) Την μη ύπαρξη δημοσίων κτημάτων κάθε κατηγορίας που βρίσκονται σε άμεση γειτνίαση με την παράκτια ζώνη.

θ) Την μη ύπαρξη κτηματολογίου.

ι) Την μη ύπαρξη ευπαθών οικοσυστημάτων και προστατευόμενων περιοχών.

5. Το υπ' αριθμ. 1347/17.11.2003 έγγραφο του Γ.Ε.Ν. περί καθορισμού παλαιού αιγιαλού στην εν λόγω περιοχή, αποφασίζουμε:

Καθορίζουμε επί του ως άνω τοπογραφικού διαγράμματος:

1. Την οριογραμμή του αιγιαλού με κόκκινη συνεχή πολυγωνική γραμμή.

2. Την οριογραμμή παραλίας με κίτρινη συνεχή πολυγωνική γραμμή.

3. Την οριογραμμή του παλαιού αιγιαλού με μπλε συνεχή πολυγωνική γραμμή.

4. Η οριογραμμή αιγιαλού απέχει σταθερά από την οριογραμμή παραλίας απόσταση 10 μ., αναλυτικότερα:

Οι κατωτέρω κορυφές εξαρτώνται απ' ευθείας από το κρατικό τριγωνομετρικό δίκτυο με συντεταγμένες του ΕΓΣΑ 87.

1. Ως οριογραμμή αιγιαλού ορίζεται η πολυγωνική των κορυφών Α1, Α2, Α3,... έως Α14 με τις συντεταγμένες που αναγράφονται στον πίνακα που ακολουθεί.

ΠΙΝΑΚΑΣ ΣΥΝΤΕΤΑΓΜΕΝΩΝ
ΚΟΡΥΦΩΝ ΑΙΓΙΑΛΟΥ

ΚΟΡΥΦΗ	Χ	Υ
Α1	205109,974	4298075,552
Α2	205143,626	4298082,763
Α3	205167,936	4298100,343
Α4	205170,829	4298116,028
Α5	205182,170	4298128,104
Α6	205197,861	4298179,401
Α7	205225,443	4298254,496
Α8	205250,596	4298332,543
Α9	205269,736	4298367,666
Α10	205271,958	4298385,403
Α11	205301,989	4298459,553
Α12	205326,394	4298528,400
Α13	205345,748	4298563,202
Α14	205354,884	4298601,060

2. Ως οριογραμμή της παραλίας ορίζεται η πολυγωνική των κορυφών Π1, Π2, Π3,... έως Π14 με τις συντεταγμένες που αναγράφονται στον πίνακα που ακολουθεί.

ΠΙΝΑΚΑΣ ΣΥΝΤΕΤΑΓΜΕΝΩΝ
ΚΟΡΥΦΩΝ ΠΑΡΑΛΙΑΣ

ΚΟΡΥΦΗ	X	Y
Π1	205112,070	4298065,774
Π2	205147,780	4298073,426
Π3	205177,043	4298094,588
Π4	205180,130	4298111,324
Π5	205191,052	4298122,954
Π6	205207,343	4298176,213
Π7	205234,899	4298251,237
Π8	205259,826	4298328,582
Π9	205279,423	4298364,544
Π10	205281,718	4298382,862
Π11	205311,341	4298456,003
Π12	205335,540	4298524,271
Π13	205355,150	4298559,532
Π14	205364,604	4298598,714

3. Ως οριογραμμή παλαιού αιγιαλού ορίζεται η πολυγωνική των κορυφών Α2, ΠΑ1, ΠΑ2, ΠΑ3,..., ΠΑ14, Α14 με τις συντεταγμένες που αναγράφονται στον πίνακα που ακολουθεί.

ΠΙΝΑΚΑΣ ΣΥΝΤΕΤΑΓΜΕΝΩΝ
ΚΟΡΥΦΩΝ ΠΑΛΑΙΟΥ ΑΙΓΙΑΛΟΥ


ΚΟΡΥΦΗ	X	Y
Α2	205143,626	4298082,763
ΠΑ1	205174,045	4298092,420
ΠΑ2	205197,322	4298136,657
ΠΑ3	205213,806	4298149,178
ΠΑ4	205245,505	4298218,855
ΠΑ5	205255,055	4298264,016
ΠΑ6	205279,724	4298306,010
ΠΑ7	205290,844	4298350,648
ΠΑ8	205294,707	4298408,709
ΠΑ9	205295,745	4298436,096
ΠΑ10	205325,583	4298440,883
ΠΑ11	205347,287	4298490,329
ΠΑ12	205360,427	4298526,505
ΠΑ13	205348,870	4298539,037
ΠΑ14	205363,043	4298581,711
Α14	205354,884	4298601,060

Λευκάδα, 9 Ιανουαρίου 2004


Η Επιτροπή



Η Πρόεδρος
Βασιλική Πάλμου

Τα Μέλη
Κυριάκος Προκοπίου
Νικόλαος Ζωγάκης
Κωνσταντίνη Στασινού
Χρήστος Μάης

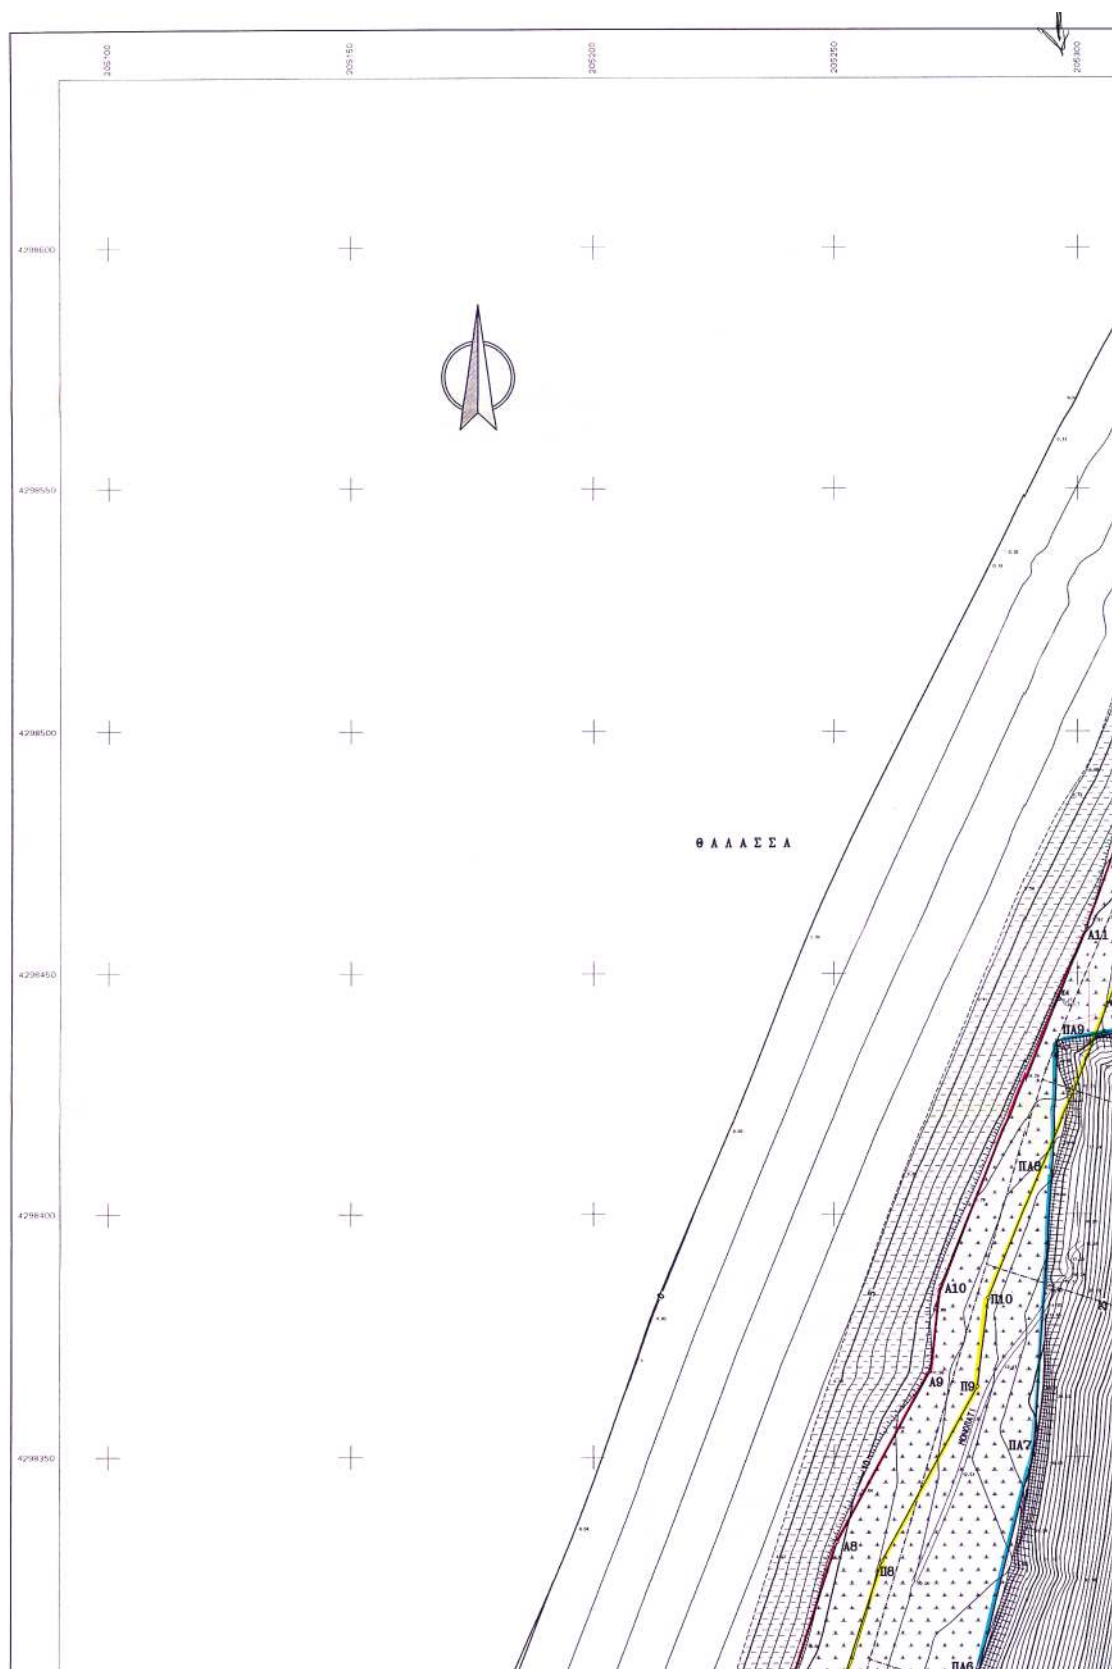



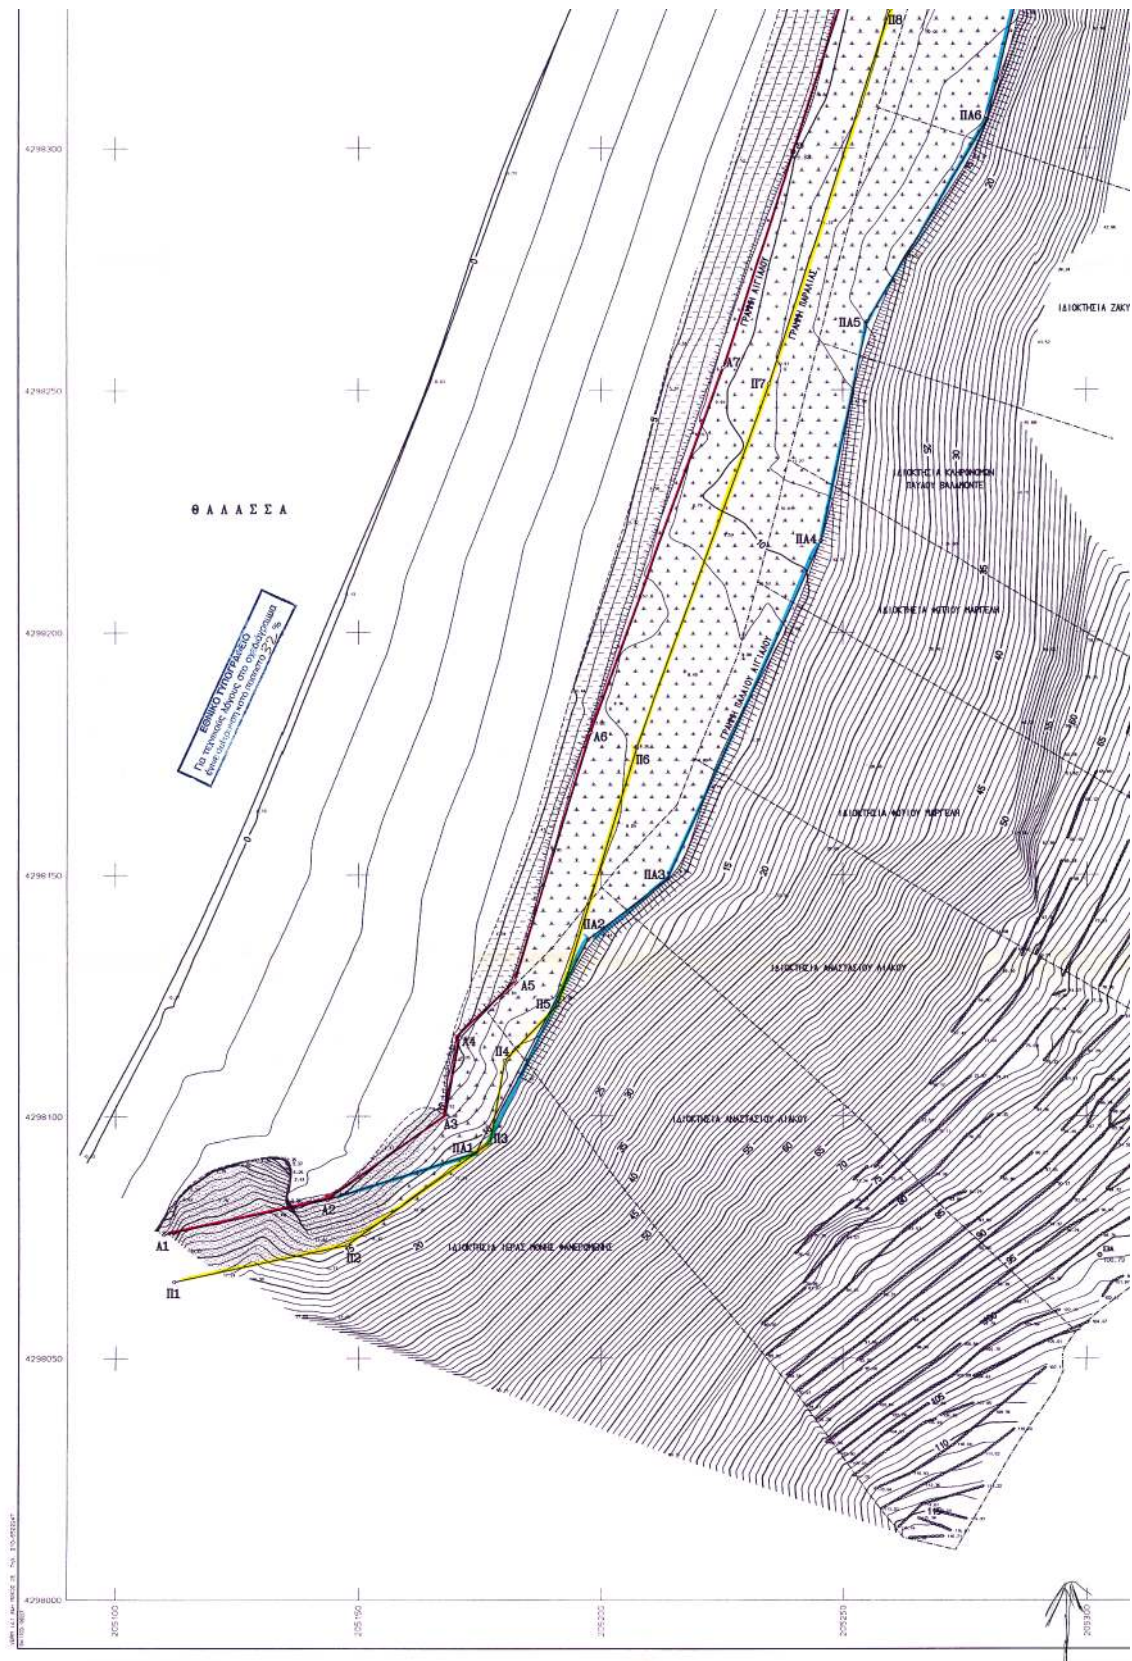

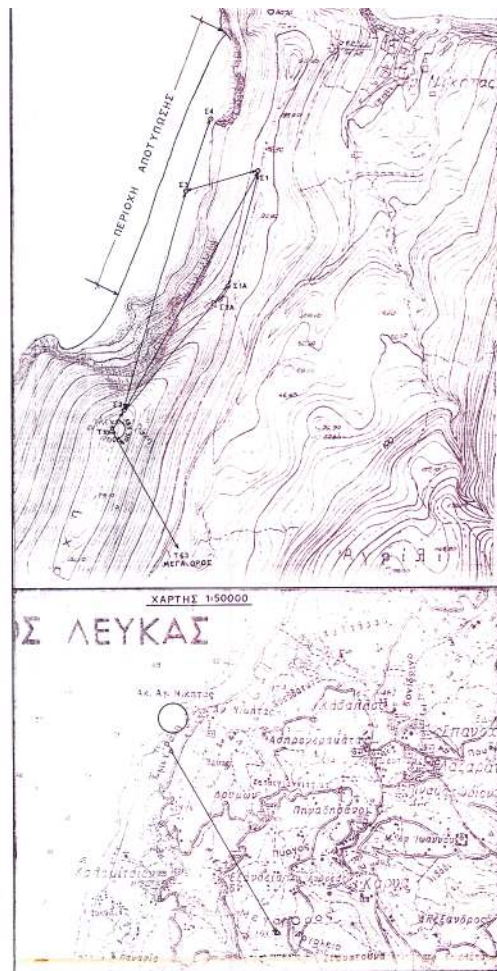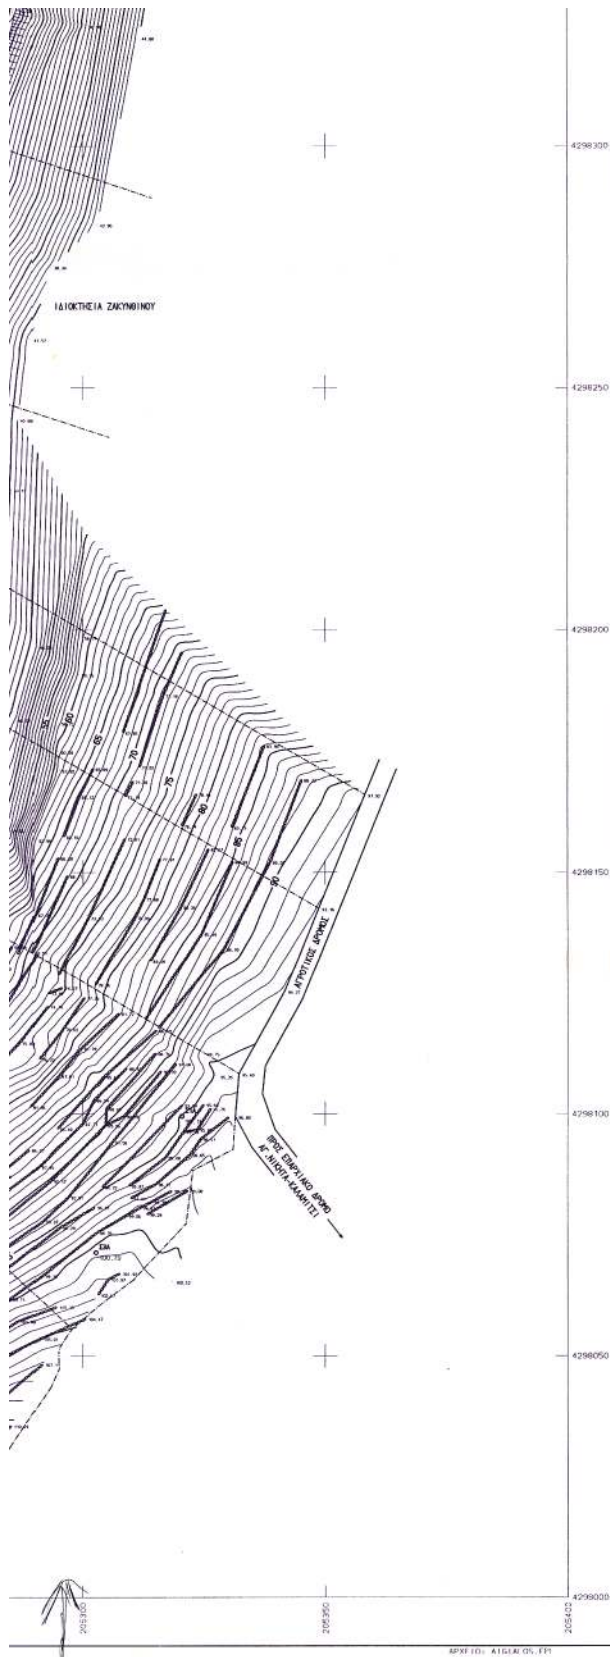

ΤΕΧΝΙΚΟ ΓΡΑΦΕΙΟ	
ΔΙΑΚΟΣ ΘΡΑΣΥΒΟΥΛΟΣ	
ΠΟΛΙΤΙΚΟΣ ΜΗΧΑΝΙΚΟΣ	
ΔΙΑΚΟΣ ΘΡΑΣΥΒΟΥΛΟΣ	1234 48K
ΘΕΜΑΤΟΚΛΕΥΣ 41 & ΕΙΡΗΝΗΣ	2
ΑΣΤΡΟΠΥΡΓΟΣ	32
ΕΡΓΟΔΟΤΗΣ	
ΑΝΑΣΤΑΣΙΟΣ ΔΙΑΚΟΣ	
ΦΩΤΙΟΣ ΜΑΡΓΕΛΗΣ	
ΕΡΓΟ	
ΚΑΘΟΡΙΣΜΟΣ ΟΡΙΩΝ ΑΙΓΙΑΛΟΥ ΚΑΙ ΠΑΡΑΛΙΑΣ	
ΣΤΗΝ ΠΕΡΙΟΧΗ ΠΑΡΑΛΙΑΣ ΜΥΛΩΝ ΔΗΜ. ΔΙΑΜΕΡΙΣΜΑΤΟΣ	
ΑΓΙΟΥ ΝΙΚΗΤΑ ΔΗΜΟΥ ΛΕΥΚΑΔΑΣ ΝΟΜΟΥ ΛΕΥΚΑΔΑΣ	
ΒΕΣΗ	
ΠΑΡΑΛΙΑ ΜΥΛΩΝ - "ΤΣΟΝΑΚΑ"	
ΘΕΜΑ ΣΧΕΔΙΟΥ	ΑΡΙΘΜΟΣ ΣΧΕΔΙΟΥ
ΤΟΠΟΓΡΑΦΙΚΟ ΔΙΑΓΡΑΜΜΑ	ΚΑΙΜΑΚΑ
	1:500
	1:000/0.500=1.00
ΧΡΟΝΟΣ ΜΕΛΕΤΗΣ : ΑΥΓΟΥΣΤΟΣ 2003	
ΥΠΟΓΡΑΦΗ	ΣΗΜΑΤΑ
	ΘΡΑΣΥΒΟΥΛΟΣ ΑΝΑΣΤ. ΔΙΑΚΟΣ ΔΙΠΛΩΜ. ΠΟΛΙΤΙΚΟΣ ΜΗΧΑΝΙΚΟΣ ΕΜΠ ΜΕΛΟΣ Τ.Ε.Ε. ΑΡΧΙΤΕΚΤΟΝΙΚΟ ΜΗΤΡΩΟ ΕΠΙΘΕΤΟ ΘΕΜΑΤΟΚΛΕΥΣ 41 & ΕΙΡΗΝΗΣ ΑΣΤΡΟΠΥΡΓΟΣ ΚΑΤΑΣΤΑΣΗ ΑΝΕΞΑΡΤΗΤΗΣ ΑΥΤΟΝΟΜΗΣ ΤΑΧ. 52708

ΕΘΝΙΚΟ ΤΥΠΟΓΡΑΦΕΙΟ**ΕΦΗΜΕΡΙΔΑ ΤΗΣ ΚΥΒΕΡΝΗΣΕΩΣ**

ΚΑΠΟΔΙΣΤΡΙΟΥ 34 * ΑΘΗΝΑ 104 32 * FAX 210 52 21 004
ΗΛΕΚΤΡΟΝΙΚΗ ΔΙΕΥΘΥΝΣΗ: <http://www.et.gr> – e-mail: webmaster@et.gr

Πληροφορίες Α.Ε. - Ε.Π.Ε. και λοιπών Φ.Ε.Κ.: 210 527 9000-4
Φωτοαντίγραφα παλαιών ΦΕΚ - ΒΙΒΛΙΟΘΗΚΗ - ΜΑΡΝΗ 8 - Τηλ. (210)8220885 - 8222924
Δωρεάν διάθεση τεύχους Προκηρύξεων ΑΣΕΠ αποκλειστικά από Μάρνη 8

ΠΕΡΙΦΕΡΕΙΑΚΑ ΓΡΑΦΕΙΑ ΠΩΛΗΣΗΣ Φ.Ε.Κ.

ΘΕΣΣΑΛΟΝΙΚΗ - Βασ. Όλγας 227	(2310) 423 956	ΛΑΡΙΣΑ - Διοικητήριο	(2410) 597449
ΠΕΙΡΑΙΑΣ - Ευριπίδου 63	(210) 413 5228	ΚΕΡΚΥΡΑ - Σαμαρά 13	(26610) 89 127
ΠΑΤΡΑ - Κορίνθου 327	(2610) 638 109		(26610) 89 105
	(2610) 638 110	ΗΡΑΚΛΕΙΟ - Πλ. Ελευθερίας 1	(2810) 396 409
ΙΩΑΝΝΙΝΑ - Διοικητήριο	(26510) 87215	ΛΕΣΒΟΣ - Πλ. Κωνσταντινουπόλεως	(22510) 46 888
ΚΟΜΟΤΗΝΗ - Δημοκρατίας 1	(25310) 22 858		(22510) 47 533

ΤΙΜΗ ΠΩΛΗΣΗΣ ΦΥΛΛΩΝ ΕΦΗΜΕΡΙΔΟΣ ΤΗΣ ΚΥΒΕΡΝΗΣΕΩΣ**Σε έντυπη μορφή:**

- Για τα ΦΕΚ από 1 μέχρι 16 σελίδες σε 1 euro, προσαυξανόμενη κατά 0,20 euro για κάθε επιπλέον οκτασέλιδο ή μέρος αυτού.
- Για τα φωτοαντίγραφα ΦΕΚ σε 0,15 euro ανά σελίδα.

Σε μορφή CD:

Τεύχος	Περίοδος	EURO	Τεύχος	Περίοδος	EURO
Α'	Ετήσιο	150	Αναπτυξιακών Πράξεων	Ετήσιο	50
Α	3μηνιαίο	40	Ν.Π.Δ.Δ.	Ετήσιο	50
Α'	Μηνιαίο	15	Παράρτημα	Ετήσιο	50
Β'	Ετήσιο	300	Εμπορικής και Βιομηχανικής Ιδιοκτησίας	Ετήσιο	100
Β'	3μηνιαίο	80	Ανωτάτου Ειδικού Δικαστηρίου	Ετήσιο	5
Β'	Μηνιαίο	30	Διακηρύξεων Δημοσίων Συμβάσεων	Ετήσιο	200
Γ	Ετήσιο	50	Διακηρύξεων Δημοσίων Συμβάσεων	Εβδομαδιαίο	5
Δ'	Ετήσιο	220	Α.Ε. & Ε.Π.Ε	Μηνιαίο	100
Δ'	3μηνιαίο	60			

- Η τιμή πώλησης μεμονωμένων Φ.Ε.Κ. ειδικού ενδιαφέροντος σε μορφή cd-rom και μέχρι 100 σελίδες σε 5 euro προσαυξανόμενη κατά 1 euro ανά 50 σελίδες.
- Η τιμή πώλησης σε μορφή cd-rom δημοσιευμάτων μιας εταιρείας στο τεύχος Α.Ε. και Ε.Π.Ε. σε 5 euro ανά έτος.

Τα παραπάνω cd-rom διατίθενται ύστερα από σχετική παραγγελία και αφορούν Φ.Ε.Κ. που έχουν δημοσιευθεί μετά από το έτος 1994.

ΠΑΡΑΓΓΕΛΙΑ ΚΑΙ ΑΠΟΣΤΟΛΗ Φ.Ε.Κ. : τηλεφωνικά : 210- 9472555, fax :210- 9472556 internet : <http://www.et.gr> .

ΕΤΗΣΙΕΣ ΣΥΝΔΡΟΜΕΣ Φ.Ε.Κ.

	Σε έντυπη μορφή	Από το Internet
Α' (Νόμοι, Π.Δ., Συμβάσεις κτλ.)	225 €	190 €
Β' (Υπουργικές αποφάσεις κτλ.)	320 €	225 €
Γ' (Διορισμοί, απολύσεις κτλ. Δημ. Υπαλλήλων)	65 €	ΔΩΡΕΑΝ
Δ' (Απαλλοτριώσεις, πολεοδομία κτλ.)	320 €	160 €
Αναπτυξιακών Πράξεων και Συμβάσεων (Τ.Α.Π.Σ.)	160 €	95 €
Ν.Π.Δ.Δ. (Διορισμοί κτλ. προσωπικού Ν.Π.Δ.Δ.)	65 €	ΔΩΡΕΑΝ
Παράρτημα (Προκηρύξεις θέσεων ΔΕΠ κτλ.)	33 €	ΔΩΡΕΑΝ
Δελτίο Εμπορικής και Βιομ/κής Ιδιοκτησίας (Δ.Ε.Β.Ι.)	65 €	33 €
Ανωτάτου Ειδικού Δικαστηρίου (Α.Ε.Δ.)	10 €	ΔΩΡΕΑΝ
Ανώνυμων Εταιρειών & Ε.Π.Ε.	2.250 €	645 €
Διακηρύξεων Δημοσίων Συμβάσεων (Δ.Δ.Σ.)	225 €	95 €
Πρώτο (Α'), Δεύτερο (Β') και Τέταρτο (Δ')	-	450 €

Για την παροχή δικαιώματος ηλεκτρονικής πρόσβασης σε Φ.Ε.Κ. προηγούμενων ετών, η τιμή προσαυξάνεται πέραν του ποσού της ετήσιας συνδρομής έτους 2004, κατά 25 euro ανά έτος παλαιότητας και ανά τεύχος.

* Οι συνδρομές του εσωτερικού προπληρώνονται στις ΔΟΥ (το ποσό συνδρομής καταβάλλεται στον κωδικό αριθμό εσόδων ΚΑΕ 2531 και το ποσό υπέρ ΤΑΠΕΤ (5% του ποσού της συνδρομής) στον κωδικό αριθμό εσόδων ΚΑΕ 3512). Το πρωτότυπο αποδεικτικό είσπραξης (διπλότυπο) θα πρέπει να αποστέλλεται ή να κατατίθεται στην αρμόδια Υπηρεσία του Εθνικού Τυπογραφείου.

* Η πληρωμή του υπέρ ΤΑΠΕΤ ποσού που αντιστοιχεί σε συνδρομές, εισπράττεται και από τις ΔΟΥ.

* Οι συνδρομητές του εξωτερικού έχουν τη δυνατότητα λήψης των δημοσιευμάτων μέσω internet, με την καταβολή των αντίστοιχων ποσών συνδρομής και ΤΑΠΕΤ .

* Οι Νομαρχιακές Αυτοδιοικήσεις, οι Δήμοι, οι Κοινότητες ως και οι επιχειρήσεις αυτών πληρώνουν το μισό χρηματικό ποσό της συνδρομής και ολόκληρο το ποσό υπέρ του ΤΑΠΕΤ.

* Η συνδρομή ισχύει για ένα ημερολογιακό έτος. Δεν εγγράφονται συνδρομητές για μικρότερο χρονικό διάστημα.

* Η εγγραφή ή ανανέωση της συνδρομής πραγματοποιείται το αργότερο μέχρι την 31ην Δεκεμβρίου κάθε έτους.

* Αντίγραφα διπλοτύπων, ταχυδρομικές επιταγές και χρηματικά γραμμάτια δεν γίνονται δεκτά.

Οι υπηρεσίες εξυπηρέτησης των πολιτών λειτουργούν καθημερινά από 08.00΄ έως 13.00΄