



04011982212040008



11051

ΕΦΗΜΕΡΙΣ ΤΗΣ ΚΥΒΕΡΝΗΣΕΩΣ

ΤΗΣ ΕΛΛΗΝΙΚΗΣ ΔΗΜΟΚΡΑΤΙΑΣ

ΤΕΥΧΟΣ ΤΕΤΑΡΤΟ

Αρ. Φύλλου 1198

22 Δεκεμβρίου 2004

ΠΕΡΙΕΧΟΜΕΝΑ

ΑΠΟΦΑΣΕΙΣ

- Τροποποίηση ρυμοτομικού σχεδίου στα Ο.Τ. 228-229 στη 3η Π.Ε. Πόρτο Ράφτη Δήμου Μαρκοπούλου... 1
- Κήρυξη ως αναδασωτέας εκτάσεως εμβαδού 305 στρεμμάτων στη θέση «Δρυμών» περιοχής Κοκολάτων και Λακήθρας περιφέρειας ΔΗΜΟΥ ΑΡΓΟΣΤΟΛΙΟΥ ΚΑΙ ΔΗΜΟΥ ΛΕΙΒΑΘΟΥΣ Νομού Κεφαλληνίας»..... 2
- Κήρυξη ως αναδασωτέας εκτάσεως εμβαδού 0,770 στρεμμάτων στη θέση «Κουτσόμυλος» περιοχής ΑΝΩΓΗΣ περιφέρειας ΔΗΜΟΥ ΙΘΑΚΗΣ Νομού Κεφαλληνίας 3
- Κήρυξη ως αναδασωτέας εκτάσεως εμβαδού 19,500 στρεμμάτων στη θέση «Κοντόκαλες - Δρογκαράτη» περιοχής ΧΑΛΙΩΤΑΤΩΝ της περιφέρειας ΔΗΜΟΥ ΣΑΜΗΣ Νομού Κεφαλληνίας 4

ΑΠΟΦΑΣΕΙΣ

- Αριθ. 15924/1147/02 (1)
Τροποποίηση ρυμοτομικού σχεδίου στα Ο.Τ. 228-229 στη 3η Π.Ε. Πόρτο Ράφτη Δήμου Μαρκοπούλου.

Ο ΝΟΜΑΡΧΗΣ ΑΝΑΤΟΛΙΚΗΣ ΑΤΤΙΚΗΣ

Έχοντας υπόψη:

1. Τις διατάξεις του από 17.7.1923 Ν.Δ. «περί σχεδίων πόλεων και κωμών του Κράτους» όπως τροποποιήθηκε και συμπληρώθηκε μεταγενέστερα.
2. Τις διατάξεις του Ν.2218/1994 «Ίδρυση Νομαρχιακής Αυτοδιοίκησης, Τροποποίηση διατάξεων για την Πρωτοβάθμια αυτοδιοίκηση και την περιφέρεια και άλλες διατάξεις» (Φ.Ε.Κ. 90/Τ.Α./13.6.1994) και τις όμοιες του Ν. 2240/1994 «Συμπλήρωση διατάξεων για τη Νομαρχιακή Αυτοδιοίκηση και άλλες διατάξεις» (Φ.Ε.Κ. 153/Α/16.9.1994) με τις οποίες ιδρύθηκαν οι Νομαρχιακές Αυτοδιοικήσεις.

3. Του ισχύοντος Οργανισμού Εσωτερικής Λειτουργίας των Υπηρεσιών της Νομαρχιακής Αυτοδιοίκησης Ανατ. Αττικής (Φ.Ε.Κ. 400Β/1995).

4. Τις διατάξεις του Α. Ν. 314/1968, όπως τροποποιήθηκαν και συμπληρώθηκαν με το Ν.Δ. 1018/1971.

5. Τις διατάξεις του Π.Δ. 183 Φ.Ε.Κ. 70 Α/1986 περί εγκρίσεως τροποποιήσεων σχεδίων πόλεων.

6. Τις υπ' αριθμ. 45/2002, 209/2002 και 102/2004 αποφάσεις του Δημ. Συμβουλίου Μαρκοπούλου.

7. Το πρακτικό 10 της 18ης Συνεδρίας της 4.11.2004 του ΣΧΟΠΝΑΑ.

8. Τις διατάξεις του Ν. 3044/02 (Φ.Ε.Κ. 197Α/27.8.2002) άρθρο 10, παρ. 1 και 4.

9. Τις διατάξεις του άρθρου 29Α του Ν. 1558/1985, όπως προστέθηκε με το άρθρο 27 του Ν. 2081/1992 (Φ.Ε.Κ. 154Α) και το γεγονός, ότι από τις διατάξεις αυτής της απόφασης δεν προκαλείται δαπάνη εις βάρος του δημοτικού προϋπολογισμού.

10. Την υπ' αριθμ. 15924/1147/7.10.2004 εισήγηση της υπηρεσίας μας, αποφασίζουμε:


Την τροποποίηση του ρυμοτομικού σχεδίου της 3ης Π.Ε. Πόρτο Ράφτη του Δήμου Μαρκοπούλου, με την μετατόπιση της εγκεκριμένης οδού μεταξύ των Ο.Τ. 228 και 229, με πρασιά πλάτους 3,0 μέτρων και 2,0 μέτρων αντίστοιχα, όπως φαίνεται στα συνημμένα τοπογραφικά διαγράμματα.

Κατά της παρούσης επιτρέπεται η υποβολή προσφυγής στο Γενικό Γραμματέα Περιφέρειας μόνο για παράβαση Νόμου σύμφωνα με τις διατάξεις της παραγράφου 12 του άρθρου 18 του Ν. 2218/1994 μέσα σε αποκλειστική προθεσμία 30 ημερών από της δημοσίευσής της παρούσης στην Εφημερίδα της Κυβερνήσεως.

Η απόφαση αυτή να δημοσιευθεί στην Εφημερίδα της Κυβερνήσεως.

Παλλήνη, 1 Δεκεμβρίου 2004

Ο Νομάρχης
Λ. ΚΟΥΡΗΣ

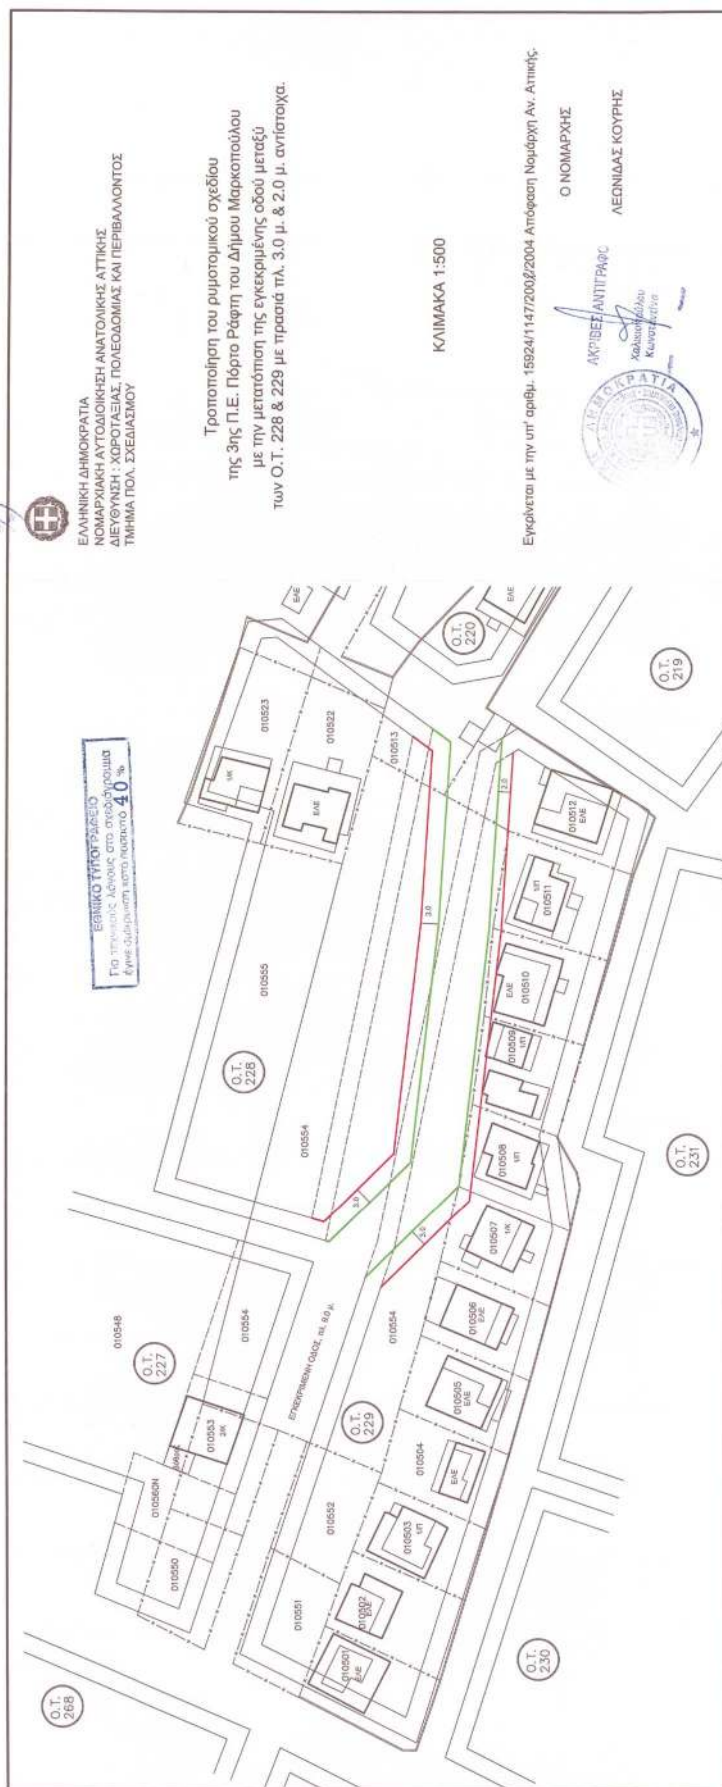

Αριθ. 6309

(2)

Κήρυξη ως αναδασωτέας εκτάσεως εμβαδού 305 στρεμμάτων στη θέση «Δρυμών» περιοχής Κοκολάτων και Λακίθρας περιφέρειας ΔΗΜΟΥ ΑΡΓΟΣΤΟΛΙΟΥ ΚΑΙ ΔΗΜΟΥ ΛΕΙΒΑΘΟΥΣ Νομού Κεφαλληνίας».

Ο ΓΕΝΙΚΟΣ ΓΡΑΜΜΑΤΕΑΣ ΠΕΡΙΦΕΡΕΙΑΣ
ΙΟΝΙΩΝ ΝΗΣΙΩΝ

Έχοντας υπόψη :

1. Τις περί Διοικητικής αποκέντρωσης διατάξεις του Ν. 3200/1955, όπως τροποποιήθηκε και συμπληρώθηκε μεταγενέστερα με το Ν.Δ. 532/1970.

2. Τις διατάξεις του άρθρου 117 παρ. 3 του Συντάγματος.

3. Τις διατάξεις του Ν. 998/1979 «περί προστασίας των δασών και των δασικών εν γένει εκτάσεων της χώρας» και συγκεκριμένα :

α) Του άρθρου 38 παρ.1 β) Του άρθρου 41 παρ. 1

4. Τις διατάξεις του Ν.3208/2003 «Προστασία των δασικών οικοσυστημάτων, κατάρτιση δασολογίου, ρύθμιση εμπραγμάτων δικαιωμάτων επί δασών και δασικών εν γένει εκτάσεων και άλλες διατάξεις».

5. Τις διαταγές του Υπουργείου Γεωργίας με αριθμ. α) 160417/1180/8.7.1980 και β) 182447/3049/24.9.1980.

6. Τον Ν.2218/13.6.1994 «Περί ίδρυσης Νομαρχιακής Αυτοδιοίκησης, τροποποίησης διατάξεων για την πρωτοβάθμια αυτοδιοίκηση και την περιφέρεια και άλλες διατάξεις» όπως τροποποιήθηκε μεταγενέστερα με τον Ν. 2240/16.9.1994.

7. Τον Ν. 2503/30.5.1997 «Διοίκηση, οργάνωση, στελέχωση της περιφέρειας, ρύθμιση θεμάτων για την τοπική αυτοδιοίκηση και άλλες διατάξεις».

8. Την αναφορά της Δ/σης Δασών Κεφαλληνίας με αριθμ. 5508/27.9.2004 με την οποία προτείνεται η κήρυξη

ως αναδασωτέας, της αναφερόμενης στο θέμα εκτάσεως, αποφασίζουμε:

Κηρύσσουμε ως αναδασωτέα, με σκοπό τη διατήρηση του δασικού χαρακτήρα αυτής, τον αποκλεισμό διάθεσης της για άλλη χρήση και την αποκατάσταση της καταστραφείσας δασικής βλάστησης με φυσική αναγέννηση, τη δασική έκταση που κάηκε εμβαδού τριακοσίων πέντε στρεμμάτων (305 στρ.) που βρίσκεται στη θέση «Δρυμών» περιοχής Κοκολάτων και Λακίθρας περιφέρειας ΔΗΜΟΥ ΑΡΓΟΣΤΟΛΙΟΥ ΚΑΙ ΔΗΜΟΥ ΛΕΙΒΑΘΟΥΣ αντίστοιχα Νομού Κεφαλληνίας και προσδιορίζεται από τα στοιχεία Α-Β-Γ-Δ-Ε-Ζ-Η-Θ-Ι-Κ-Λ-Μ-Ν-Ξ-Ο-Α,Π-Ρ-Σ-Τ-Υ-Φ-Π & Χ-Ψ-Ω-1-2-3-4-5-Χ όπως φαίνονται στο συνημμένο απόσπασμα χάρτη Γ.Υ.Σ κλίμακας 1:5.000 το οποίο αποτελεί αναπόσπαστο μέρος της απόφασης αυτής και ορίζεται ως εξής:

Ανατολικά: Με επαρχιακό δρόμο, δασική και μη δασική έκταση.

Δυτικά: Με δασική και μη δασική έκταση.

Βόρεια: Με δασική και μη δασική έκταση.

Νότια: Με δασική και μη δασική έκταση.

Εξαιρούνται της κήρυξης ως αναδασωτέας οι εκτάσεις που είχαν άλλη μορφή ή χρήση από τις δασικού χαρακτήρα εκτάσεις που κάηκαν, οι οποίες βρίσκονται διάσπαρτες εντός της καμένης δασικής έκτασης και θα διαπιστώνονται κατόπιν αυτοψίας και έκθεσης φωτοερμηνείας αεροφωτογραφιών προηγούμενων ετών εμβαδού 105 στρεμμάτων περίπου.

Η απόφαση αυτή να δημοσιευθεί στην Εφημερίδα της Κυβερνήσεως.

Κέρκυρα, 26 Οκτωβρίου 2004

Ο Γενικός Γραμματέας Περιφέρειας
ΣΩΤΗΡΙΟΣ ΒΟΣΔΟΥ

ΕΘΝΙΚΟ ΓΥΠΟΓΡΑΦΕΙΟ
Για τεχνικούς λόγους στο σχεδιάγραμμα
έγινε σμίκρυνση κατά ποσοστό 51 %

Ακριβές Αντίγραφο

ΑΛΗΘΙΝΗ ΔΗΜΟΚΡΑΤΙΑ


Αρμόδιοι
Το Διοικητικό Γραφείο

Ανήκει στην αριθμ.: 6309/26-10-2004

ΕΠΙΦΕΡΕΙΑ ΙΟΝΙΩΝ ΝΗΣΙΩΝ
ΝΣΗ ΔΑΣΩΝ ΚΕΦ/ΝΙΑΣ



Απόφαση Γενικού Γραμματέα Π.Γ.Ν.
ΑΠΟΣΠΑΣΜΑ ΧΑΡΤΗ Γ.Υ.Σ. αριθμ.: 6133/5
ΔΗΜΟΣ: ΑΡΓΟΣΤΟΛΙΟΥ, ΛΕΙΒΑΘΟΥΣ
ΘΕΣΗ: «Δρυμόνια» περιοχής Κοκολάτων,
Λακκίθρας
ΚΑΙΜΑΚΑ: 1: 5.000

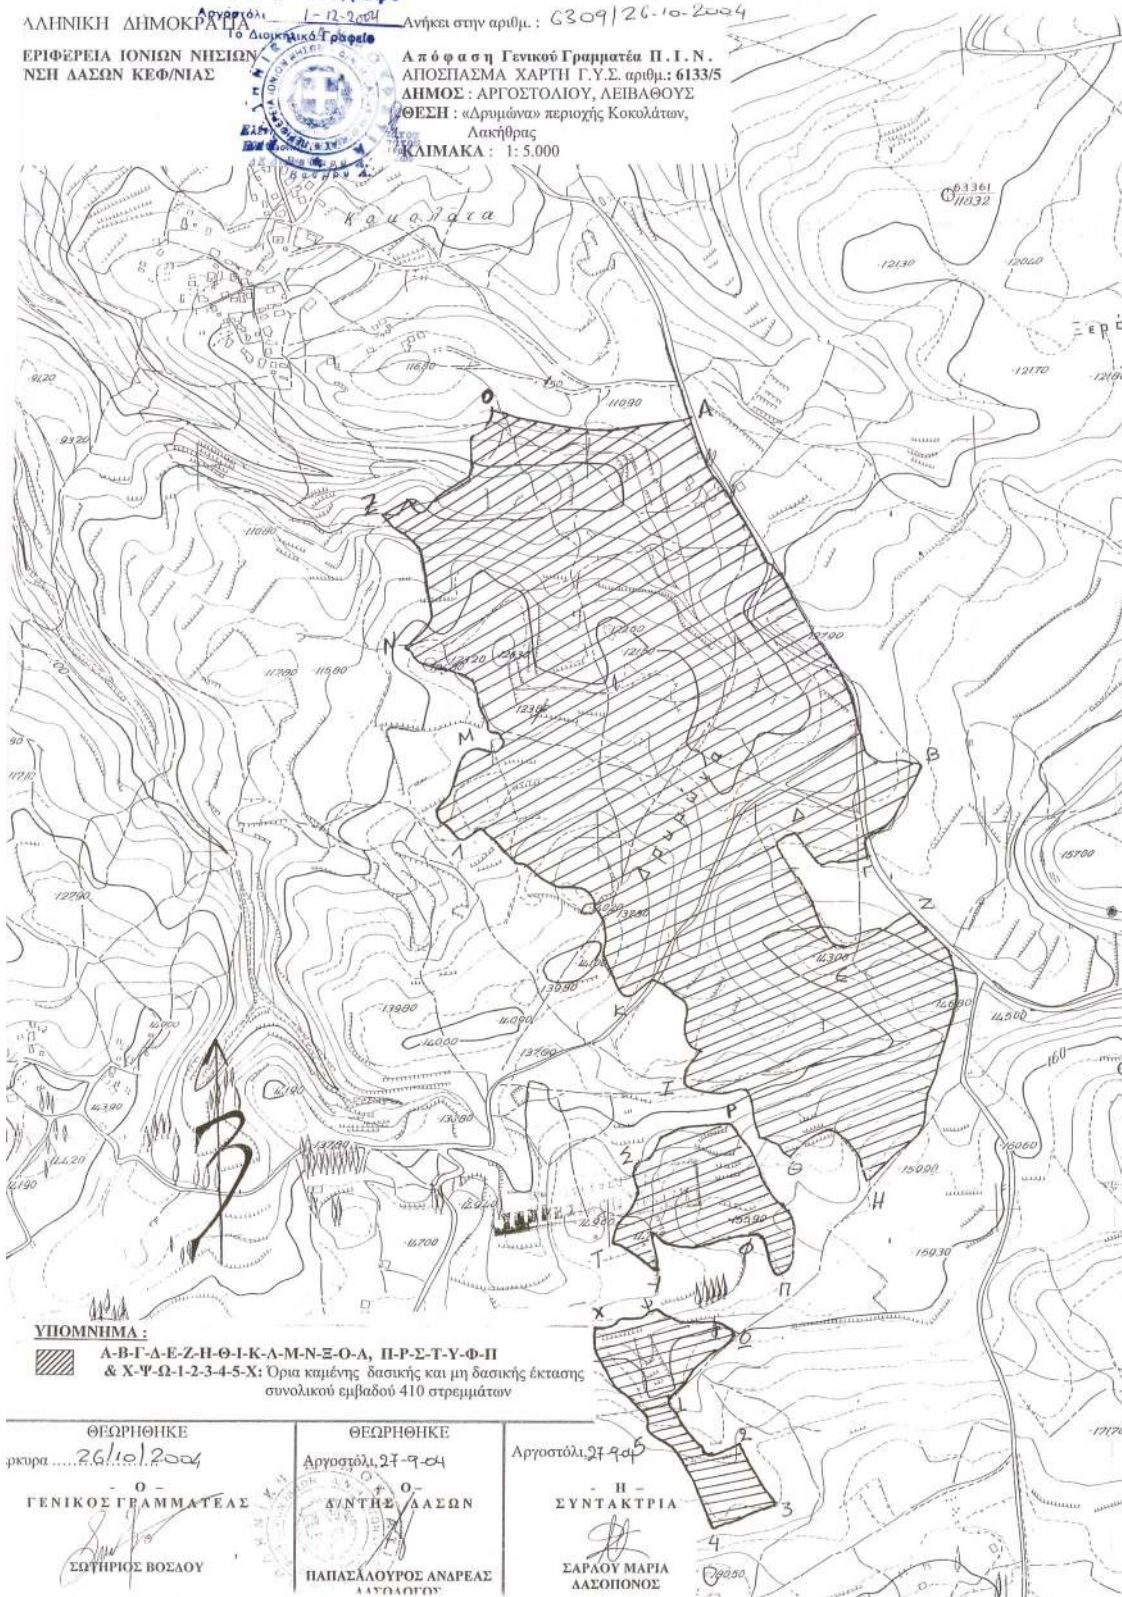

ΥΠΟΜΝΗΜΑ:

Α-Β-Γ-Δ-Ε-Ζ-Η-Θ-Ι-Κ-Λ-Μ-Ν-Ξ-Ο-Α, Π-Ρ-Σ-Τ-Υ-Φ-Π
& Χ-Ψ-Ω-1-2-3-4-5-Χ: Όρια καμένης δασικής και μη δασικής έκτασης
συνολικού εμβαδού 410 στρεμμάτων

ΘΕΩΡΗΘΗΚΕ
Αρμόδιοι 26/10/2004

Ο
ΓΕΝΙΚΟΣ ΓΡΑΜΜΑΤΕΑΣ

ΣΩΤΗΡΙΟΣ ΒΟΣΛΟΥ

ΘΕΩΡΗΘΗΚΕ

Αρμόδιοι 27-9-04

Ο
ΔΙΟΙΚΗΤΗΣ ΔΑΣΩΝ

ΠΑΠΑΣΑΛΟΥΡΟΣ ΑΝΔΡΕΑΣ
ΑΥΤΟΔΙΔΟΥ

Αρμόδιοι 27-9-04

Η
ΣΥΝΤΑΚΤΡΙΑ

ΣΑΡΛΟΥ ΜΑΡΙΑ
ΔΑΣΟΠΟΝΟΣ

Αριθ. 6308

(3)

Κήρυξη ως αναδασωτέας εκτάσεως εμβαδού 0,770 στρεμμάτων στη θέση «Κουτσόμυλος» περιοχής ΑΝΩ-ΓΗΣ περιφέρειας ΔΗΜΟΥ ΙΘΑΚΗΣ Νομού Κεφαλληνίας.

Ο ΓΕΝΙΚΟΣ ΓΡΑΜΜΑΤΕΑΣ ΠΕΡΙΦΕΡΕΙΑΣ
ΙΟΝΙΩΝ ΝΗΣΙΩΝ

Έχοντας υπόψη :

1. Τις περί Διοικητικής αποκέντρωσης διατάξεις του Ν. 3200/1955, όπως τροποποιήθηκε και συμπληρώθηκε μεταγενέστερα με το Ν.Δ. 532/1970.

2. Τις διατάξεις του άρθρου 117 παρ. 3 του Συντάγματος.

3. Τις διατάξεις του Ν.998/1979 «περί προστασίας των δασών και των δασικών εν γένει εκτάσεων της χώρας» και συγκεκριμένα :

α) Του άρθρου 38 παρ.1 β) Του άρθρου 41 παρ. 1

4. Τις διατάξεις του Ν.3208/2003 «Προστασία των δασικών οικοσυστημάτων, κατάρτιση δασολογίου, ρύθμιση εμπραγμάτων δικαιωμάτων επί δασών και δασικών εν γένει εκτάσεων και άλλες διατάξεις».

5. Τις διαταγές του Υπουργείου Γεωργίας με αριθμ α) 160417/1180/8.7.1980 και β) 182447/3049/24.9.1980.

6. Τον Ν. 2218/13.6.1994 «Περί ίδρυσης Νομαρχιακής Αυτοδιοίκησης, τροποποίησης διατάξεων για την πρωτοβάθμια αυτοδιοίκηση και την περιφέρεια και άλλες διατάξεις» όπως τροποποιήθηκε μεταγενέστερα με τον Ν. 2240/16.9.1994.

7. Τον Ν. 2503/30.5.1997 «Διοίκηση, οργάνωση, στελέχωση της περιφέρειας, ρύθμιση θεμάτων για την τοπική αυτοδιοίκηση και άλλες διατάξεις».

8. Την αναφορά της Δ/σης Δασών Κεφαλληνίας με αριθμ. 5780/7.10.2004 με την οποία προτείνεται η κήρυξη ως αναδασωτέας, της αναφερόμενης στο θέμα εκτάσεως, αποφασίζουμε :

Κηρύσσουμε ως αναδασωτέα, με σκοπό τη διατήρηση του δασικού χαρακτήρα αυτής, τον αποκλεισμό διάθεσης της για άλλη χρήση και την αποκατάσταση της καταστραφείσας δασικής βλάστησης με φυσική αναγέννηση, τη δασική έκταση που κάηκε, εμβαδού επτακοσίων εβδομήντα τετραγωνικών μέτρων (0,770 στρ.) που βρίσκεται στη θέση «Κουτσόμυλος» περιοχής ΑΝΩΓΗΣ περιφέρειας ΔΗΜΟΥ ΙΘΑΚΗΣ Νομού Κεφαλληνίας και προσδιορίζεται από τα στοιχεία Α-Β-Γ-Δ-Α όπως φαίνονται στο συνημμένο απόσπασμα χάρτη Γ.Υ.Σ κλίμακας 1:5000 το οποίο αποτελεί αναπόσπαστο μέρος της απόφασης αυτής και ορίζεται ως εξής:

Ανατολικά: Με δασική έκταση.

Δυτικά: Με δασική και μη δασική έκταση.

Βόρεια: Με δασική έκταση.

Νότια: Με δασική έκταση.

Η απόφαση αυτή να δημοσιευθεί στην Εφημερίδα της Κυβερνήσεως.

Κέρκυρα, 26 Οκτωβρίου 2004

Ο Γενικός Γραμματέας Περιφέρειας
ΣΩΤΗΡΙΟΣ ΒΟΣΔΟΥ

ΕΛΛΗΝΙΚΗ ΔΗΜΟΚΡΑΤΙΑ
ΠΕΡΙΦΕΡΕΙΑ ΙΟΝΙΩΝ ΝΗΣΙΩΝ
Δ/ΝΣΗ ΔΑΣΩΝ ΚΕΦ/ΝΙΑΣ

Ανήκει στην αριθμ.: 6308/26-10-2004


Απόφαση Γενικού Γραμματέα Π. Ι. Ν.

ΑΠΟΣΠΑΣΜΑ ΧΑΡΤΩΝ Γ.Υ.Σ. αριθμ.: 6104/6

ΔΗΜΟΣ : ΙΘΑΚΗΣ

ΘΕΣΗ : «Κουτσόμυλος», περιοχής ΑΝΩΓΗΣ

ΚΑΙΜΑΚΑ : 1:5.000

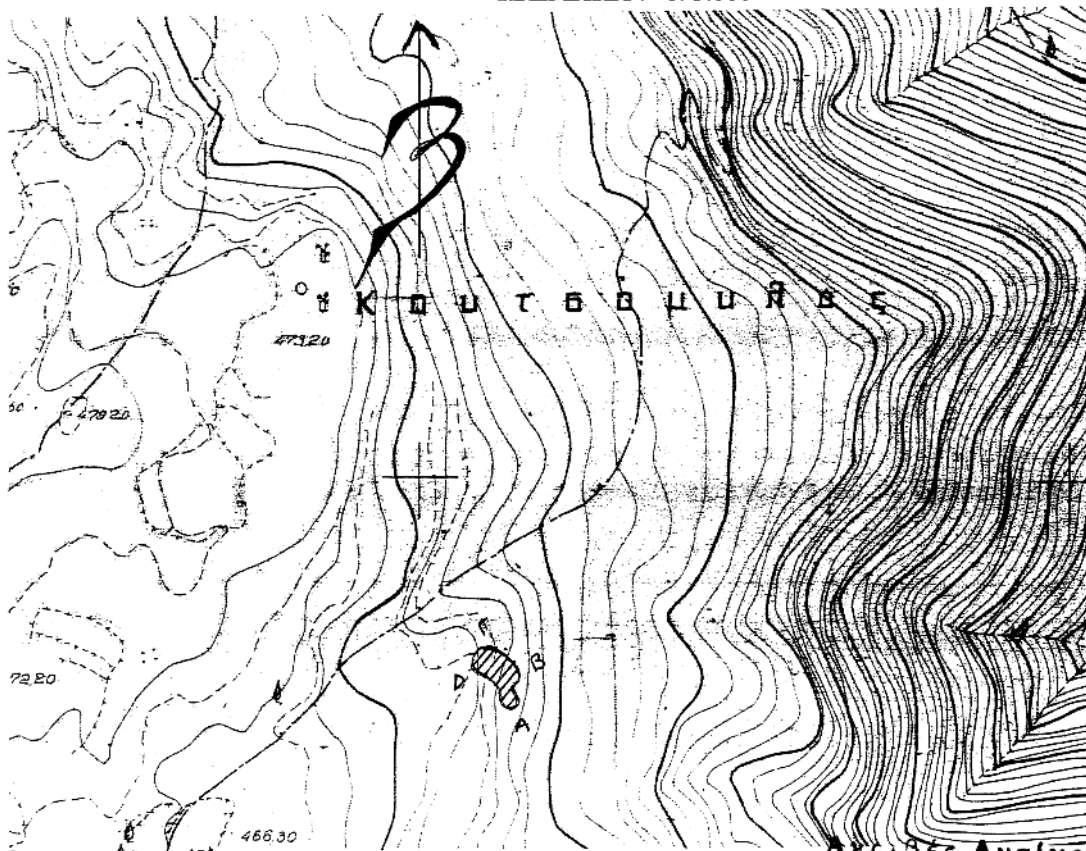

ΥΠΟΜΝΗΜΑ :



Α-Β-Γ-Δ-Α: Όρια καμένης δασικής έκτασης
συνολικού εμβαδού 0,770 στρ

Αργαστόλι

Το Διοικητικό



ΘΕΩΡΗΘΗΚΕ
Κέρκυρα 26-10-2004

Ο -
ΓΕΝΙΚΟΣ ΓΡΑΜΜΑΤΕΑΣ

ΣΩΤΗΡΙΟΣ ΒΟΣΔΟΥ

ΘΕΩΡΗΘΗΚΕ
Αργαστόλι, 7-10-2004

Ο -
Δ/ΝΤΗΣ ΔΑΣΩΝ

ΠΑΠΑΣΑΛΟΧΡΟΣ ΑΝΔΡΕΑΣ
ΔΑΣΟΛΟΓΟΣ

Αργαστόλι, 7-10-2004
ΔΕ Διοικητικού - Γραμματείας
Βαθμού

Η -
ΣΥΝΤΑΚΤΡΙΑ

ΣΑΡΛΟΥ ΜΑΡΙΑ
ΔΑΣΟΠΟΝΟΣ

ΕΘΝΙΚΟ ΤΥΠΟΓΡΑΦΕΙΟ

Για τεχνικούς λόγους στο σχεδιάγραμμα
έγινε μείωση κατά ποσοστό 48 %

Αριθ. 6684

(4)

Κήρυξη ως αναδασωτέας εκτάσεως εμβαδού 19,500 στρεμμάτων στη θέση «Κοντόκαλες - Δρογκαράτη» περιοχής ΧΑΛΙΩΤΑΤΩΝ της περιφέρειας ΔΗΜΟΥ ΣΑ-ΜΗΣ Νομού Κεφαλληνίας.

Ο ΓΕΝΙΚΟΣ ΓΡΑΜΜΑΤΕΑΣ ΠΕΡΙΦΕΡΕΙΑΣ
ΙΟΝΙΩΝ ΝΗΣΙΩΝ

Έχοντας υπόψη :

1. Τις περί Διοικητικής αποκέντρωσης διατάξεις του Ν. 3200/1955, όπως τροποποιήθηκε και συμπληρώθηκε μεταγενέστερα με το Ν.Δ. 532/1970.

2. Τις διατάξεις του άρθρου 117 παρ. 3 του Συντάγματος.

3. Τις διατάξεις του Ν. 998/1979 «περί προστασίας των δασών και των δασικών εν γένει εκτάσεων της χώρας» και συγκεκριμένα :

α) Του άρθρου 38 παρ.1 β) Του άρθρου 41 παρ. 1

4. Τις διατάξεις του Ν. 3208/2003 «Προστασία των δασικών οικοσυστημάτων, κατάρτιση δασολογίου, ρύθμιση εμπραγμάτων δικαιωμάτων επί δασών και δασικών εν γένει εκτάσεων και άλλες διατάξεις».

5. Τις διαταγές του Υπουργείου Γεωργίας με αριθμ. α) 160417/1180/8.7.1980 και β) 182447/3049/24.9.1980.

6. Τον Ν. 2218/13.6.1994 «Περί ίδρυσης Νομαρχιακής Αυτοδιοίκησης, τροποποίησης διατάξεων για την πρωτοβάθμια αυτοδιοίκηση και την περιφέρεια και άλλες διατάξεις» όπως τροποποιήθηκε μεταγενέστερα με τον Ν. 2240/16.9.1994.

7. Τον Ν. 2503/30.5.1997 «Διοίκηση, οργάνωση, στελέχωση της περιφέρειας, ρύθμιση θεμάτων για την τοπική αυτοδιοίκηση και άλλες διατάξεις».

8. Την αναφορά της Δ/σης Δασών Κεφαλληνίας με αριθμ. 6174/21.10.2004 με την οποία προτείνεται η κήρυξη ως αναδασωτέας, της αναφερόμενης στο θέμα εκτάσεως, αποφασίζουμε :

Κηρύσσουμε ως αναδασωτέα, με σκοπό τη διατήρηση του δασικού χαρακτήρα αυτής, τον αποκλεισμό διάθεσής της για άλλη χρήση και την αποκατάσταση της καταστραφείσας δασικής βλάστησης με φυσική αναγέννηση, τη δασική έκταση που κάηκε, εμβαδού δέκα εννέα στρεμμάτων και πεντακοσίων τετραγωνικών μέτρων (19,500 στρ.) που βρίσκεται στη θέση «Κοντόκαλες - Δρογκαράτη» περιοχής ΧΑΛΙΩΤΑΤΩΝ της περιφέρειας ΔΗΜΟΥ ΣΑ-ΜΗΣ Νομού Κεφαλληνίας και προσδιορίζεται από τα στοιχεία Α-Β-Γ-Δ-Ε-Ζ-Η-Θ-Α όπως φαίνονται στο συνημμένο απόσπασμα χάρτη Γ.Υ.Σ κλίμακας 1:5000 το οποίο αποτελεί αναπόσπαστο μέρος της απόφασης αυτής και ορίζεται ως εξής:

Ανατολικά: Με δασική και μη δασική έκταση.

Δυτικά: Με δασική και μη δασική έκταση.

Βόρεια: Με δασική έκταση.

Νότια: Με δασική και μη δασική έκταση.


Η απόφαση αυτή να δημοσιευθεί στην Εφημερίδα της Κυβερνήσεως.

Κέρκυρα, 12 Νοεμβρίου 2004

Ο Γενικός Γραμματέας Περιφέρειας
ΣΩΤΗΡΙΟΣ ΒΟΣΔΟΥ

ΕΛΛΗΝΙΚΗ ΔΗΜΟΚΡΑΤΙΑ
ΠΕΡΙΦΕΡΕΙΑ ΙΟΝΙΩΝ ΝΗΣΙΩΝ
Δ/ΝΣΗ ΔΑΣΩΝ ΚΕΦ/ΝΙΑΣ

Ανήκει στην αριθμ. : 6684/12-11-2004
Απόφαση Γενικού Γραμματέα Π.Ι.Ν.
ΑΠΟΣΠΑΣΜΑ ΧΑΡΤΗ Γ.Υ.Σ. αριθμ.: 6124/5
ΔΗΜΟΣ : ΣΑΜΗΣ
ΘΕΣΗ : "Κοντόκαλες-Δρογκαράτη" περιοχής
ΧΑΛΙΩΤΑΤΩΝ
ΚΑΙΜΑΚΑ : 1:5.000

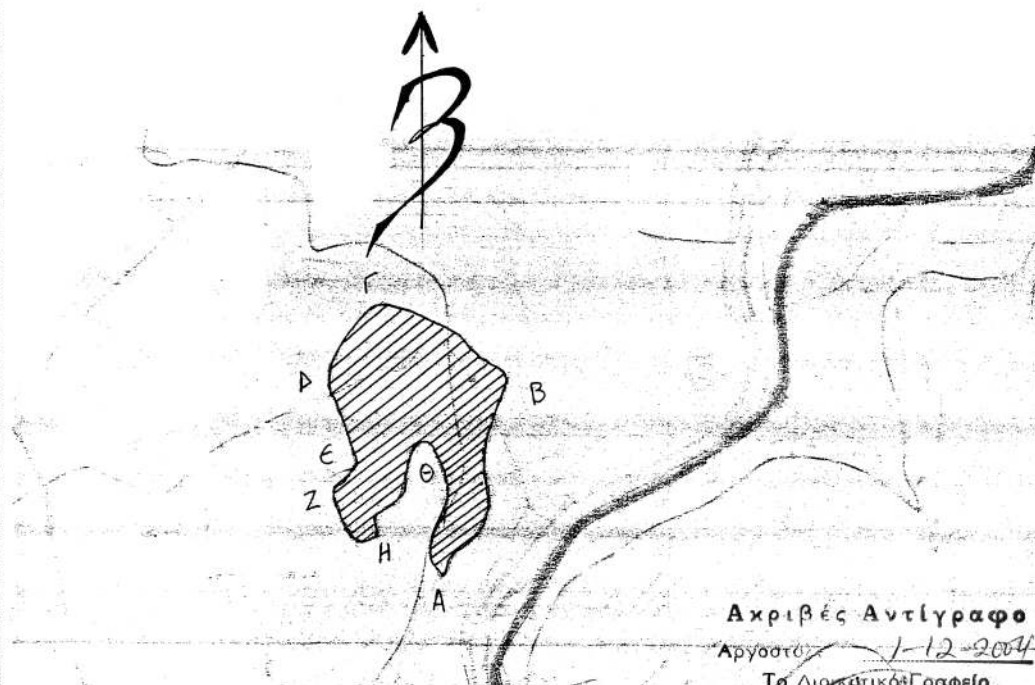

Ακριβές Αντίγραφο

Αργοστόλι 1-12-2004

Το Διακριτικό Γραφείο

ΥΠΟΜΝΗΜΑ :



Α-Β-Γ-Δ-Ε-Ζ-Η-Θ-Α: Όρια καμένης δασικής έκτασης
συνολικού εμβαδού 19,500 στρ.



ΘΕΩΡΗΘΗΚΕ
Κέρκυρα ...12-11-2004

Ο
ΓΕΝΙΚΟΣ ΓΡΑΜΜΑΤΕΑΣ

ΣΠΗΡΙΟΣ ΒΟΣΔΟΥ

ΘΕΩΡΗΘΗΚΕ
Αργοστόλι, 21-10-2004

Ο
Δ/ΝΤΗΣ ΔΑΣΩΝ

ΠΑΠΑΣΑΛΟΥΡΟΣ ΑΝΔΡΕΑΣ
ΔΑΣΟΛΟΓΟΣ

Αργοστόλι, 21-10-2004

Η
ΣΥΝΤΑΚΤΡΙΑ

ΣΑΡΑΟΥ ΜΑΡΙΑ
ΔΑΣΟΠΟΝΟΣ

ΕΘΝΙΚΟ ΤΥΠΟΓΡΑΦΕΙΟ

Για τεχνικούς λόγους στο σχεδιάγραμμα
έγινε συμπίκνωση κατά ποσοστό 25 %