



04012303012040008



11319

ΕΦΗΜΕΡΙΣ ΤΗΣ ΚΥΒΕΡΝΗΣΕΩΣ

ΤΗΣ ΕΛΛΗΝΙΚΗΣ ΔΗΜΟΚΡΑΤΙΑΣ

ΤΕΥΧΟΣ ΤΕΤΑΡΤΟ

Αρ. Φύλλου 1230

30 Δεκεμβρίου 2004

ΠΕΡΙΕΧΟΜΕΝΑ

ΑΠΟΦΑΣΕΙΣ

- Καθορισμός ορίων Αιγιαλού και Παραλίας στη θέση Αγία Παρασκευή, Κοινότητα Πέρδικας Ν. Θεσπρωτίας. 1
- Κήρυξη ως αναδασωτέας καμένης δημοσίας δασικής έκτασης εμβαδού εβδομήντα έξι χιλιάδων τετρακοσίων δέκα (76.410) τετραγ. μέτρων που βρίσκεται νοτίως νέας εθνικής οδού στο ύψος του Ναυστάθμου περιοχής του Δήμου Σούδας Ν. Χανίων. 2

ΑΠΟΦΑΣΕΙΣ

- Αριθ. 1548 (1)
Καθορισμός ορίων Αιγιαλού και Παραλίας στη θέση Αγία Παρασκευή, Κοινότητα Πέρδικας Ν. Θεσπρωτίας.

Ο ΓΕΝΙΚΟΣ ΓΡΑΜΜΑΤΕΑΣ ΠΕΡΙΦΕΡΕΙΑΣ ΗΠΕΙΡΟΥ

Έχοντας υπόψη:

1. Τις διατάξεις του Ν. 2971/2001 (Φ.Ε.Κ. 285/τ. Α' 19.12.2001) «Περί Αιγιαλού & Παραλίας».
2. Τις διατάξεις του Ν.Δ. 439/1970 «Περί συμπληρώσεως των διατάξεων περί Αιγιαλού».
3. Τις διατάξεις του Ν. 3200/1955 (ΦΕΚ 97 τ. Α') «περί διοικητικής αποκέντρωσης», όπως τροποποιήθηκε, συμπληρώθηκε και ισχύει σήμερα με τα Ν.Δ. 532/1970, Β.Δ. 704/1970, Β.Δ. 705/1970, Β.Δ. 192/1972, Π.Δ. 71/1984, Π.Δ. 347/1986, Ν. 2026/1992 και Π.Δ. 97/1993.
4. Τις διατάξεις του άρθρου 19 παρ. 5 Ν. 2344/1995, του άρθρου 52 παρ. 6 Ν. 2218/1994, του άρθρου 4 παρ. 7 του Ν. 2240/1994, δυνάμει του οποίου αρμοδιότητες του Υπουργείου Οικονομικών που είχαν μεταβιβασθεί στους Νομάρχες, ανήκουν στον Περιφερειακό Διευθυντή, σε συνδυασμό με αυτές του άρθρου 14 παρ. 2 του Ν. 2399/1996 με τις οποίες προβλέπεται η κατάργηση των θέσεων των Περιφερειακών Διευθυντών, οι αρμοδιότητες πλέον του οποίου περιήλθαν στο Γενικό Γραμματέα της Περιφέρειας και ασκούνται από τον Αναπληρωτή Περιφερειακό Διευθυντή.
5. Τις διατάξεις του Δ' εδαφίου της παρ. 2 του άρθρου 1 και της παρ. 6 του ίδιου άρθρου του Ν. 25073/1997 «διοί-

κηση, οργάνωση, στελέχωση της Περιφέρειας, ρύθμιση θεμάτων για την Τοπική Αυτοδιοίκηση και άλλες διατάξεις» (Φ.Ε.Κ. 107/Α'), σύμφωνα με τις οποίες οι Περιφερειακές Υπηρεσίες του Υπουργείου Οικονομικών, που συγκροτούσαν την Περιφερειακή Διοίκηση του Νομού ή της Νομαρχίας, δεν υπήχθησαν στην ενιαία Οργανική Μονάδα της Περιφέρειας, ούτε καταργήθηκαν, αλλά αποτελούν από 1.9.1997, Υπηρεσίες του Υπουργείου Οικονομικών.

6. Το υπ' αριθμ. 28979/31.7.1997 έγγραφο της Δ/νσης Διοίκησης του Υπουργείου Εσωτερικών, Δημόσιας Διοίκησης και Αποκέντρωσης, σύμφωνα με το οποίο οι αρμοδιότητες του Γενικού Γραμματέα της Περιφέρειας σε θέματα Υπηρεσιών του Υπουργείου Οικονομικών, μεταφέρονται από 1.9.1997 στον Υπουργό Οικονομικών.

7. Την υπ' αριθμ. 14650/ΔΙΟΕ85/17.3.2004 (Φ.Ε.Κ. 519/τ. Β'/17.3.2004) κοινή υπουργική απόφαση των Πρωθυπουργού και Υπουργού Οικονομίας και Οικονομικών, περί καθορισμού αρμοδιοτήτων του Υπουργού Οικονομίας και Οικονομικών.

8. Τις διατάξεις της παρ. 21 του άρθρου 46 Ν. 3220/2004 (ΦΕΚ 15 τ. Α'/28.1.2004) «Μεταβίβαση αρμοδιοτήτων του Υπουργού Οικονομίας και Οικονομικών στον Γενικό Γραμματέα της Περιφέρειας».

9. Το υπ' αριθμ. 1030067/296/Α0006/7.4.2004 έγγραφο της Δ/νσης Οργάνωσης της Γεν. Δ/νσης Διοικητικής Υποστήριξης του Υπουργείου Οικονομίας και Οικονομικών «Διευκρινίσεις για τις αρμοδιότητες των Υφυπουργών Οικονομίας και Οικονομικών που περιέρχονται από 10.4.2004 στους Γεν. Γραμματείς Περιφερειών».

10. Την από 29.7.2004 έκθεση της Επιτροπής καθορισμού των ορίων Αιγιαλού & Παραλίας στη θέση «ΑΓΙΑ ΠΑΡΑΣΚΕΥΗ», Κοιν. Πέρδικας Ν. Θεσπρωτίας και το από Απρίλιο 2004 τοπογραφικό -υψομετρικό διάγραμμα, εξαρτημένο από το κρατικό δίκτυο, κλίμακας 1:500, το οποίο έχει συνταχθεί από τον Θεοδώρου Γεώργιο, Αγρονόμο Τοπογράφο Μηχανικό σε μία (1) πινακίδα και θεωρήθηκε την 7.5.2004 από τον Λάμπρο Νικολάου, Πολιτικό Μηχανικό, Προϊστάμενο της Τ.Υ.Δ.Κ. Ν. Θεσπρωτίας.

11. Το υπ' αριθμ. Φ544.5/932/αρ. ΣΧ. 1264/13.9.2004 έγγραφο του Γενικού Επιτελείου Ναυτικού, αποφασίζουμε: Επικυρώνουμε την από 29.7.2004 έκθεση της κατά το άρθρο 3 του Ν. 2971/2001 αρμόδιας Επιτροπής περιχάραξης των ορίων Αιγιαλού και Παραλίας στη θέση «ΑΓΙΑ ΠΑΡΑΣΚΕΥΗ», Κοιν. Πέρδικας, Ν. Θεσπρωτίας και το από

Απρίλιο 2004 τοπογραφικό - υψομετρικό διάγραμμα, εξαρτημένο από το κρατικό δίκτυο, κλίμακας 1:500, το οποίο έχει συνταχθεί από τον Θεοδώρου Γεώργιο, Αγρονόμο Τοπογράφο Μηχανικό σε μία (1) πινακίδα και θεωρήθηκε την 7.5.2004 από τον Λάμπρο Νικολάου, Πολιτικό Μηχανικό, Προϊστάμενο της Τ.Υ.Δ.Κ. Ν. Θεσπρωτίας.

Στο τοπογραφικό αυτό διάγραμμα καθορίστηκε η οριογραμμή του Αιγιαλού με κόκκινη συνεχή Πολυγωνική γραμμή, με στοιχεία K25, K26, K27,, K42, K43.

Η οριογραμμή της Παραλίας με κίτρινη συνεχή Πολυγωνική γραμμή, με στοιχεία K'23, K25, K'26,, K'42, K'43.

Αποφαινεται ότι δεν υφίσταται Παλαιός Αιγιαλός.

Η ζώνη παραλίας έχει πλάτος 10 μ. διότι δεν εξυπηρετούνται οι σκοποί του άρθρου 1 παρ. 2 του Ν. 2971/2001.

Η παρούσα απόφαση μαζί με την έκθεση της Επιτροπής και το τοπογραφικό διάγραμμα, να δημοσιευθούν στην Εφημερίδα της Κυβερνήσεως.

Ιωάννινα, 29 Νοεμβρίου 2004

Ο Γενικός Γραμματέας της Περιφέρειας
ΔΗΜ. ΠΑΝΟΖΑΧΟΣ

ΕΚΘΕΣΗ

ΤΗΣ ΕΠΙΤΡΟΠΗΣ ΚΑΘΟΡΙΣΜΟΥ ΟΡΙΩΝ ΑΙΓΙΑΛΟΥ - ΠΑΡΑΛΙΑΣ ΚΑΙ ΠΑΛΑΙΟΥ ΑΙΓΙΑΛΟΥ

Στην Ηγουμενίτσα σήμερα Τρίτη, 29 του μηνός Ιουνίου του έτους 2004 οι υπογεγραμμένοι:

1) Τσελίκος Δημήτριος, Προϊστάμενος της Κτηματικής Υπηρεσίας Ν. Θεσπρωτίας, ως Πρόεδρος.

2) Πάνου Βασίλειος, Πολ. Μηχ/κός, Δ/ντής Πολεοδομίας της Νομ. Αυτ/σης Ν. Θεσπρωτίας.

3) Κοντομάρης Σπυρίδων, Πλωτάρχης Λ.Σ., Λιμενάρχης Ηγουμενίτσας.

4) Νικολάου Λάμπρος, Πολ. Μηχ/κός Προϊστάμενος της Τ.Υ.Δ.Κ. Ν. Θεσπρωτίας.

5) Κων/νος Κωνσταντίνος, Χημ. Μηχ/κός, Αναπληρωτής της Δ/ντριας Χωροταξίας και Περιβάλλοντος Ηπείρου ως μέλη

που αποτελούμε την Επιτροπή καθορισμού Αιγιαλού-Παραλίας και Παλαιού Αιγιαλού σύμφωνα με το άρθρο 3 του Ν. 2971/2001 και ορισθήκαμε με την υπ' αριθ. 2648/27.8.2002 απόφαση του Προϊσταμένου της Οικονομικής Επιθεώρησης Ηπείρου, συγκληθήκαμε κατόπιν της υπ' αριθ. 513/18.6.2004 εγγράφου προσκλήσεως του Προέδρου της, προκειμένου να καθορίσουμε τον Αιγιαλό και την Παραλία στην θέση «Αγία Παρασκευή», Κοινότητα Πέρδικας Ν. Θεσπρωτίας όπου και μεταβήκαμε στις 29.6.2004.

Αφού λάβαμε υπόψη

1) Την υπ' αριθμ. 511/17.6.2004 αίτηση του Δέλλα Χρήστου του Γεωργίου, κατοίκου Ιωαννίνων, με την οποία ζητείται ο καθορισμός του Αιγιαλού και της Παραλίας στην παραπάνω περιοχή.

2) Το Τοπογραφικό Διάγραμμα σε μία (1) πινακίδα και σε κλίμακα 1:500 που συντάχθηκε τον Απρίλιο του έτους 2004 από τον Θεοδώρου Γεώργιο, Αγρονόμο Τοπογράφο Μηχανικό και θεωρήθηκε στις 7.5.2004 από τον Νικολάου Λάμπρο, Πολ. Μηχ/κό, Προϊστάμενο της Τ.Υ.Δ.Κ. Ν. Θεσπρωτίας.

3) Τα στοιχεία καθορισμού αιγιαλού και παραλίας που προβλέπονται από το άρθρο 9 του νόμου 2971/2001 και ειδικότερα:

α) Τη γεωμορφολογία του εδάφους για την οποία αναλυτικά αναφέρεται ότι:

i) Η μορφολογία της ακτής συνίσταται από:

ii) Βραχώδη πρανή με απότομες κλίσεις και ύψη στέψης που κυμαίνονται από... K31... έως... K43... μέτρα (προκύπτουν από το τοπογραφικό διάγραμμα) ή

iii) Χαλαρά ιζήματα (άμμος, αμμοιλούς, κροκάλες, χαλίκια, πέτρες) που έχουν προκύψει από την εναπόθεση φερτών υλών ποταμών ή χειμάρρων ή ρυάκων ή που έχουν προκύψει από την αποσάθρωση - διάβρωση των μητρικών πετρωμάτων της ακτής ή από τον συνδυασμό και των δύο και τα οποία έχουν εύρος που κυμαίνεται από... K25... έως... K31... μέτρα (επίσης προκύπτουν από το τοπογραφικό διάγραμμα) ή

iiii) Τον συνδυασμό των παραπάνω

2) Της ακτής συνέχονται εκτάσεις:

i) Λοφώδης ορεινές

ii) Με έδαφος βραχώδες, ημιβραχώδες, γαιώδες

iii) Εκτός σχεδίου

iv) Δομημένες με αραιή δόμηση

v) Τουριστική, Β' κατοικίας

3) Το φυσικό όριο βλάστησης συνίσταται από:

i) θαμνώδη φυσική βλάστηση (πουρνάρια, σχίνα)

ii) Δενδρώδη φυσική βλάστηση (ελιές κ.λ.π.)

iii) Θαμνώδη ή δενδρώδη βλάστηση

iv) Συνδυασμό των προηγούμενων

β) Τα πορίσματα από την εκτίμηση των μετεωρολογικών στοιχείων της περιοχής, ήτοι το γεγονός ότι η περιοχή δεν προσβάλλεται από ισχυρούς ανέμους γιατί είναι προστατευμένη λόγω του ότι καλύπτεται από την νήσο Αγ. Παρασκευή.

γ) Τη μορφολογία του πυθμένα ο οποίος συνίσταται από: (Τα παρακάτω στοιχεία προκύπτουν από την αυτοψία μακροσκοπικά και από το απόσπασμα χάρτη Γ.Υ.Σ. κλίμακας 1:50.000 που συνοδεύει το διάγραμμα)

i) Αμμώδη σύσταση και ήπιες με μικρά βάθη κοντά στην ακτή ή

ii) Βραχώδη ανώμαλη σύσταση με ύφαλους και ξέρες κοντά στην ακτή ή

iii) Μεγάλα βάθη κοντά στην ακτή

καθώς και το ότι σε περιοχές με μικρά βάθη και μικρές κλίσεις του βυθού, όπου η θραύση του κύματος και η εκτόνωση της ενέργειας του γίνεται σε μεγάλη απόσταση από την ακτογραμμή, η επίδραση του κύματος στην ακτή είναι μικρή ενώ σε περιπτώσεις ακτών με μεγάλες κλίσεις βυθού και μεγάλα βάθη κοντά στην ακτή, όπου η θραύση των κυμάτων συντελείται κοντά στην ακτή ή ακόμα και πάνω σ' αυτή, ο κυματισμός καλύπτει κατά κανόνα μεγάλο εύρος ακτής προκειμένου να εκτονωθεί. Επίσης η ύπαρξη ανώμαλου, βραχώδους πυθμένα γη υφάλων μπροστά στην εξεταζόμενη ακτή επιδρά στη χάραξη της γραμμής του αιγιαλού, δεδομένου ότι τέτοιου είδους σχηματισμοί συντελούν στη διαφοροποίηση του κυματικού πεδίου από θέση σε θέση εντός της παράκτιας ζώνης.

δ) Τον τομέα ανάπτυξης κυματισμού σε σχέση με το μέτωπο της ακτής, ότι δηλαδή πρόκειται για ακτή με μικρό ανάπτυγμα πελάγους.

ε) Την μη ύπαρξη τεχνικών έργων στην περιοχή.

στ) Την μη ύπαρξη εγκεκριμένων χωροταξικών κατευθύνσεων και χρήσεων γης που επηρεάζουν την παράκτια ζώνη.

ζ) Την μη ύπαρξη δημοσίων κτημάτων κάθε κατηγορίας που βρίσκονται σε άμεση γειτνίαση με την παράκτια ζώνη.

η) Τυχόν υφιστάμενο Κτηματολόγιο (Διανομή του Υπ. Γεωργίας;

ι) Την μη ύπαρξη ευπαθών οικοσυστημάτων και προστατευόμενων περιοχών, αποφασίζουμε:

1) Καθορίζουμε στα παραπάνω Τοπογραφικά Διαγράμματα που συνοδεύουν την έκθεση:

α) Την οριογραμμή του Αιγιαλού, με συνεχή κόκκινη πολυγωνική γραμμή K25, K26, K27,..., K42, K43 της οποίας οι κορυφές είναι εξαρτημένες από το Κρατικό Τριγωνομετρικό Δίκτυο και οι συντεταγμένες αναγράφονται στο τοπογραφικό διάγραμμα

β) Την οριογραμμή της Παραλίας, με συνεχή κίτρινη πολυγωνική γραμμή Κ'23, Κ'25, Κ'26,..., Κ'42, Κ'43 της οποίας οι κορυφές είναι εξαρτημένες από το Κρατικό Τριγωνομετρικό Δίκτυο και οι συντεταγμένες αναγράφονται στο τοπογραφικό διάγραμμα.

γ) Σημειώνουμε ότι η κορυφή K25 του Αιγιαλού και Κ'23 της Παραλίας ταυτίζονται με την κορυφή K 25 του Αιγιαλού και Κ'23 της Παραλίας, οριογραμμές που καθορίστηκαν με την αριθ. 4467/29.11.1990 απόφαση του Νομάρχη Θεσπρωτίας.

2) Δεν υπάρχει Παλαιός Αιγιαλός στο παραπάνω τμήμα.

3) Επί του Αιγιαλού και της Παραλίας δεν διαπιστώσαμε την ύπαρξη έργων.


4) Καθορίζουμε τη ζώνη Παραλίας πλάτους 10.00 μέτρων, για την εξυπηρέτηση της παραγράφου 2 του άρθρου 1 του Ν. 2971/2001.


Η επιτροπή αφού γνωμοδότησε ομόφωνα για το παραπάνω θέμα υπογράφει την έκθεση όπως ακολουθεί:



Η Επιτροπή

Ο Πρόεδρος
(υπογραφή)

Τα Μέλη
(υπογραφές)

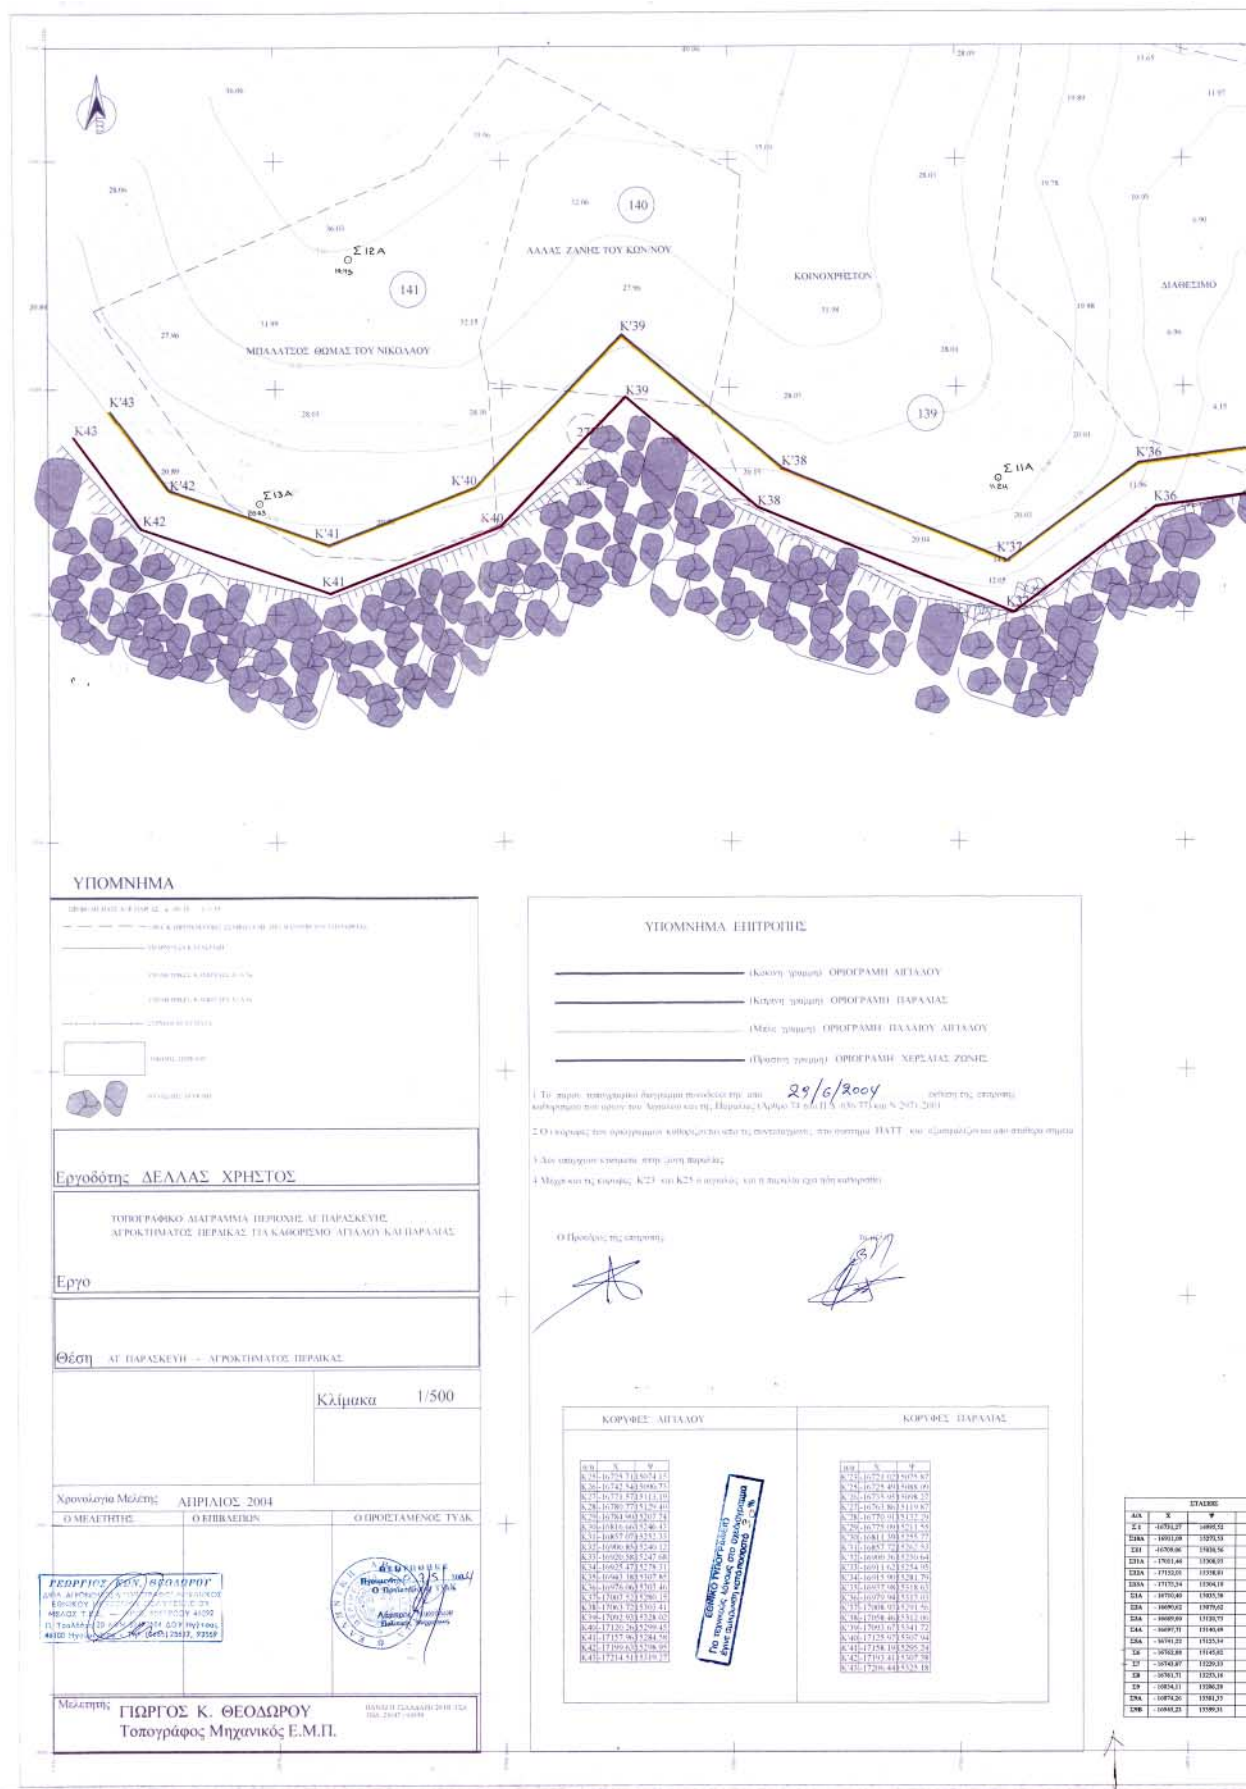

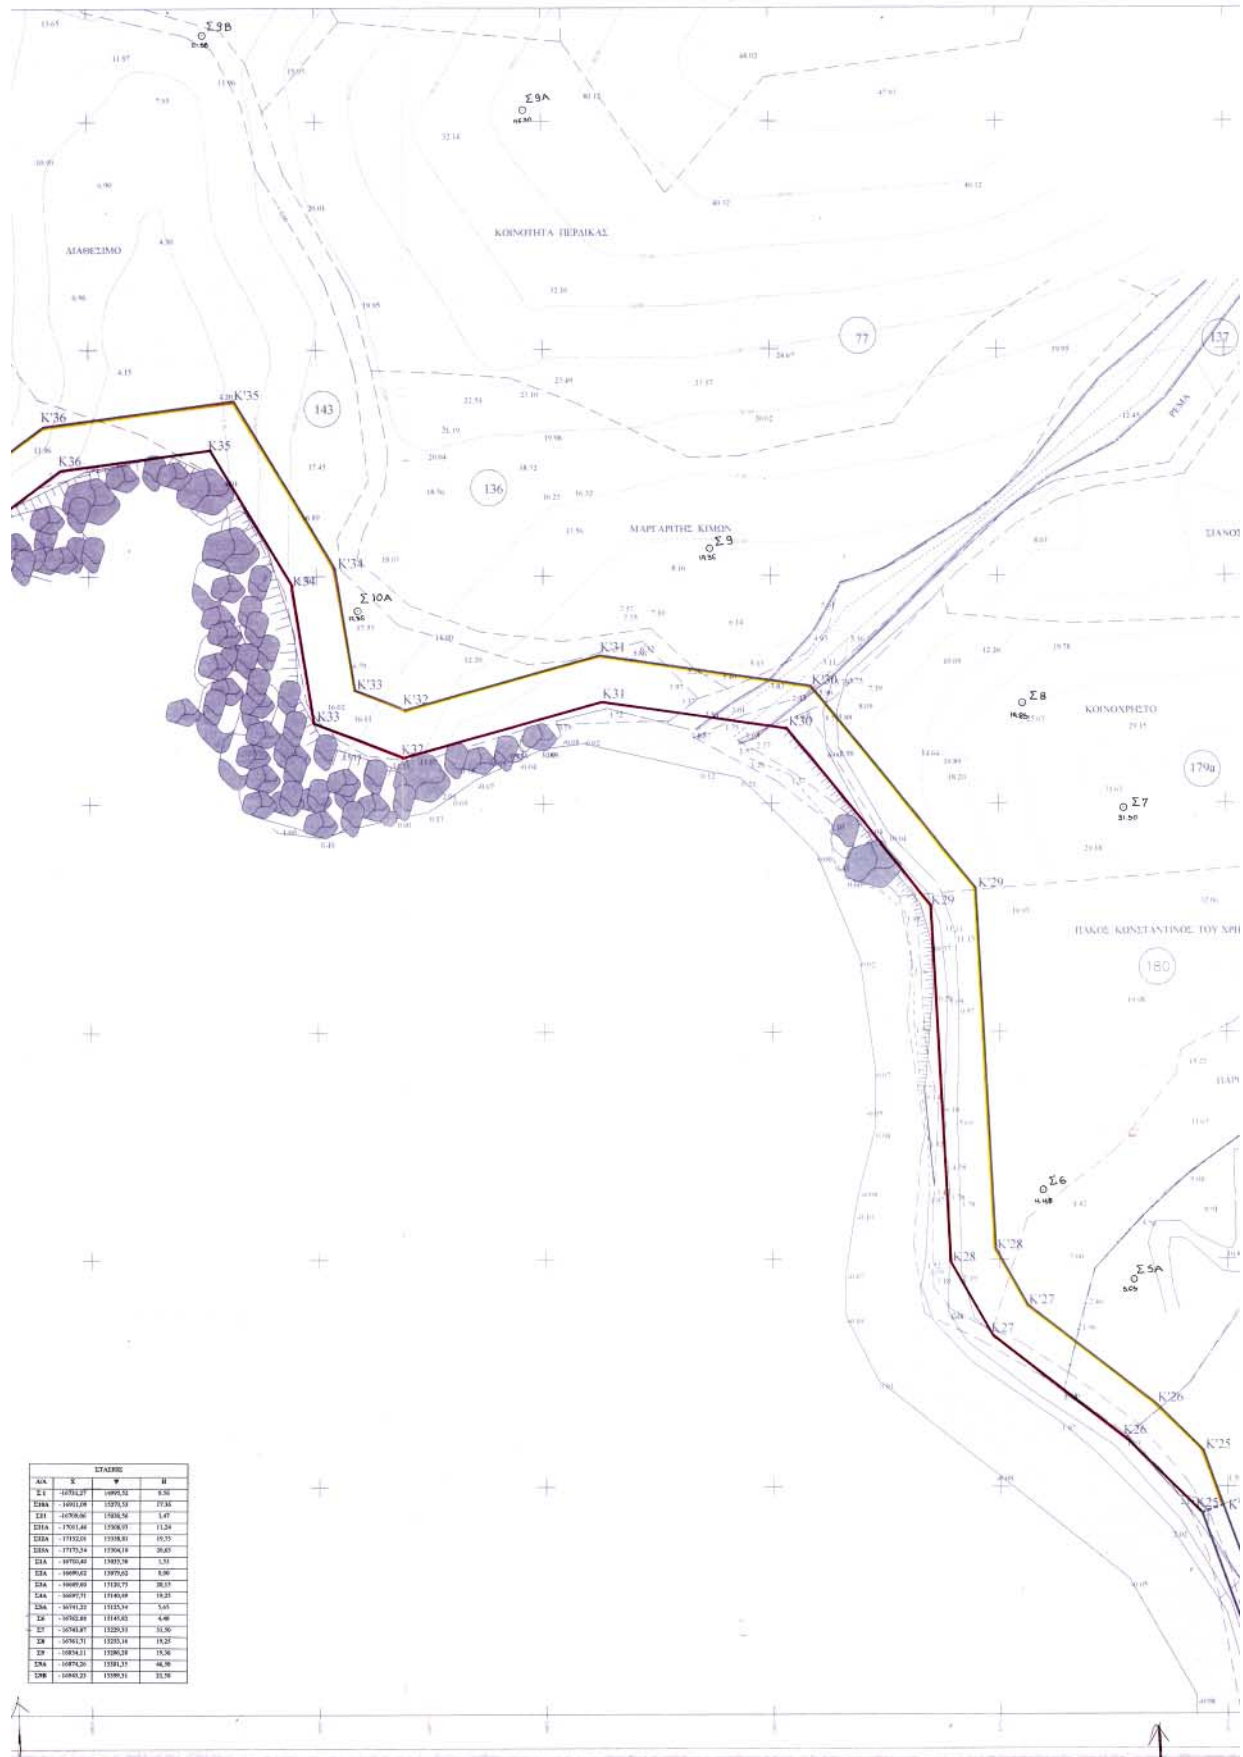

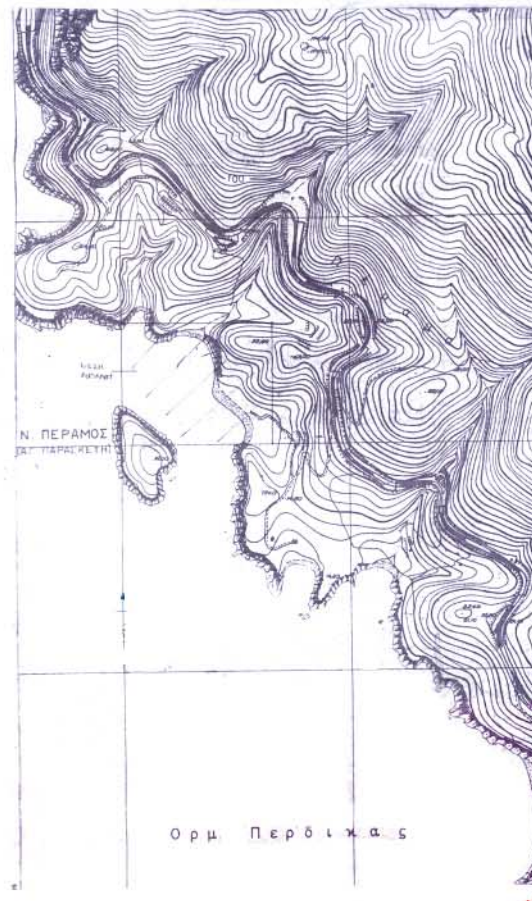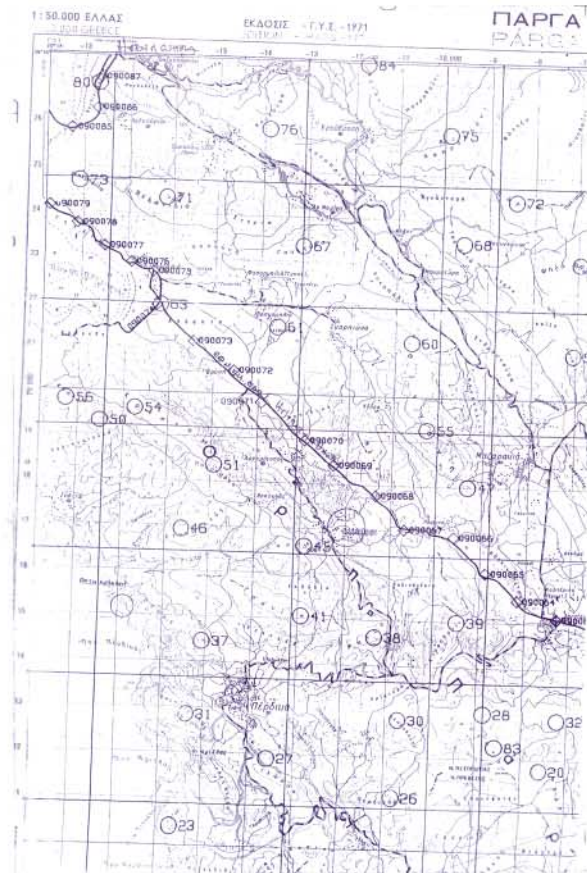

Αριθ. 6617

(2)

Κήρυξη ως αναδασωτέας καμένης δημοσίας δασικής έκτασης εμβαδού εβδομήντα έξι χιλιάδων τετρακοσίων δέκα (76.410) τετραγ. μέτρων που βρίσκεται νοτιώς νέας εθνικής οδού στο ύψος του Ναυστάθμου περιοχής του Δήμου Σούδας Ν. Χανίων.

Ο ΓΕΝΙΚΟΣ ΓΡΑΜΜΑΤΕΑΣ ΠΕΡΙΦΕΡΕΙΑΣ ΚΡΗΤΗΣ

Έχοντας υπόψη:

1) Τις διατάξεις του Ν. 3200/1955 περί Διοικητικής Αποκέντρωσης, όπως τροποποιήθηκαν και συμπληρώθηκαν μεταγενέστερα με τις διατάξεις του Ν. 2503/1997.

2) Την υπ' αριθμ. 6730/12.8.2003 απόφαση του Γενικού Γραμματέα Περιφέρειας Κρήτης «περί ορισμού εισηγτών και μεταβίβαση εξουσίας υπογραφής «Με εντολή Γενικού Γραμματέα αποφάσεων εγγράφων και άλλων πράξεων στον Γενικό Διευθυντή της Περιφέρειας κ.λ.π.», με ταξύ των οποίων και υπογραφή αποφάσεων κηρύξεως αναδασωτέων εκτάσεων.

3) Τις διατάξεις του άρθρου 117 παρ. 3 του Συντάγματος των Ελλήνων.

4) Τις δ/ξεις του Ν. 998/1979 περί προστασίας των δασών κ.λ.π. και ειδικότερα του άρθρου 3, όπως τροποποιήθηκε με τον νόμο 3208/2003, του άρθρου 38 παρ. 1 και του άρθρου 41 παρ. 1 αυτού.

5) Τις διαταγές του Υπουργείου Γεωργίας με αριθμ.: α) 160417/ 1180/1980 και β) 182447/3049/1980.

6) Το γεγονός ότι την 22.8.2004 έλαβε χώρα πυρκαγιά νοτιώς της νέας εθνικής οδού Χανίων-Ηρακλείου στο ύψος του Ναυστάθμου Σούδας, η οποία αποτέφρωσε δύο τμήματα δασικής έκτασης συνολικού εμβαδού εβδομήντα έξι χιλιάδων τετρακοσίων δέκα (76.410) τετρ. μέτρων.

7) Την υπ' αριθμ. ..11.2004 εισηγητική έκθεση της Δ/σης Δασών Χανίων, με την οποία εισηγείται για τους λόγους που αναφέρονται σ' αυτήν να κηρυχθεί «αναδασωτέα» η ανωτέρω αναφερομένη καμένη δημόσια δασική έκταση, όπως εμφανίζεται αυτή σε απόσπασμα χάρτη κλίμακας 1:5000 θεωρημένο από τον Δ/ντή Δασών Χανίων και συνημμένως στην παρούσα απόφαση.

8) Την υπ' αριθμ. 838/2002 απόφαση του ΣΥΜΒΟΥΛΙΟΥ ΕΠΙΚΡΑΤΕΙΑΣ ΤΜΗΜΑ Ε' καθώς και τα διαλαμβανόμενα στο υπ' αριθμ. 105204/2793/31.7.2002 διευκρινιστικό έγγραφο του Υπουργού Γεωργίας, με το οποίο κοινοποιήθηκε η απόφαση του Σ.τ.Ε. 838/2002 σύμφωνα με την οποία είναι δυνατή η κήρυξη «αναδασωτέων» των καμένων δασικών εκτάσεων λόγου του κατ' επείγοντος για την προστασία των και χωρίς ακόμη να έχει προηγηθεί έκδοση πράξης χαρακτηρισμού αυτών από την οικεία δασική αρχή, αποφασίζουμε:

Κηρύσσουμε ως αναδασωτέα την καμένη δημόσια δασική έκταση που κείται στη περιοχή νοτιώς της νέας Εθνικής οδού Χανίων-Ηρακλείου στο ύψος του Ναυστάθμου Σούδας, κάηκε στις 22.8.2004 και αποτελείται από δύο τμήματα. Το τμήμα «α» εμβαδού πενήντα πέντε χιλιάδων πεντακοσίων (55.500) τετραγωνικών μέτρων περιβαλλόμενο από την οριοθετική γραμμή με στοιχεία Α,Β,Γ,Δ,Ν,Σ,Ρ,Π,Κ,Λ,Μ,Α» και το τμήμα «β» εμβαδού δεκαεφτά χιλιάδων εννιακοσίων δέκα (17.910) τετραγωνικών μέτρων περιβαλλόμενο από την οριοθετική γραμμή με στοιχεία «Ι,Ο,Ξ,Ε,Ζ,Η,Θ,Ι», όπως αυτά απεικονίζονται κατά θέση, σχήμα, μέγεθος και όρια σε απόσπασμα χάρτη κλίμακας 1:5.000, το οποίο είναι θεωρημένο από τον Δ/ντή δασών Χανίων και συνημμένο στην παρούσα απόφασή μας.

Σκοπός για τον οποίο κηρύσσεται αναδασωτέα η έκταση αυτή είναι η διατήρηση του δασικού χαρακτήρα της, η αποκατάσταση με φυσική αναγέννηση ή τεχνητή αναδάσωση της καμένης δασικής βλάστησης και ο αποκλεισμός της αλλαγής χρήσης της.

Η παράγραφος οκτώ (8) του ανωτέρω σκεπτικού με τα διαλαμβανόμενα στο υπ' αριθμ. 105204/2793/31.7.2002 διευκρινιστικό έγγραφο του Υπουργού Γεωργίας έχει εφαρμογή στην παρούσα απόφαση.

Η απόφαση αυτή να δημοσιευθεί στην Εφημερίδα της Κυβερνήσεως.

Χανιά, 23 Νοεμβρίου 2004

Ο Γενικός Γραμματέας Περιφέρειας
ΣΕΡΑΦΕΙΜ ΤΣΟΚΑΣ

