



04012413112040008



11407

ΕΦΗΜΕΡΙΣ ΤΗΣ ΚΥΒΕΡΝΗΣΕΩΣ

ΤΗΣ ΕΛΛΗΝΙΚΗΣ ΔΗΜΟΚΡΑΤΙΑΣ

ΤΕΥΧΟΣ ΤΕΤΑΡΤΟ

Αρ. Φύλλου 1241

31 Δεκεμβρίου 2004

ΠΕΡΙΕΧΟΜΕΝΑ

ΑΠΟΦΑΣΕΙΣ

- Καθορισμός επιτρεπόμενης χρήσης τμήματος του τεμαχίου 1388 της Σ. Διανομής «Μαντζάρηδες (Ν. Ραιδεστός) 1985» στην περιοχή του ΔΔ Νέας Ραιδεστού του Δ. Θέρμης (Ν. Θεσσαλονίκης)..... 1
- Εναρμόνιση με τις κατευθύνσεις του Γενικού Πολεοδομικού Σχεδίου πολεοδομικών ρυθμίσεων σε τμήματα της περιοχής του Δήμου Σταυρούπολης (Ν. Θεσσαλονίκης) και ενιαία αρίθμηση των οικοδομικών τετραγώνων 2

ΑΠΟΦΑΣΕΙΣ

- Αριθ. 29/42502/ΠΣΚ/1338 (1)
Καθορισμός επιτρεπόμενης χρήσης τμήματος του τεμαχίου 1388 της Σ. Διανομής «Μαντζάρηδες (Ν. Ραιδεστός) 1985» στην περιοχή του ΔΔ Νέας Ραιδεστού του Δ. Θέρμης (Ν. Θεσσαλονίκης).

Ο ΝΟΜΑΡΧΗΣ ΘΕΣΣΑΛΟΝΙΚΗΣ

Έχοντας υπόψη:

1. Τις διατάξεις του άρθρου 3 του Ν. 1512 /1985 «τροποποίηση και συμπλήρωση πολεοδομικών διατάξεων κλπ» (ΦΕΚ 4 / Α).
2. Τις διατάξεις του Π.Δ. 30/1996 «κωδικοποίηση σε ενιαίο κείμενο νόμου με τίτλο «Κώδικας Νομαρχιακής Αυτοδιοίκησης» των ισχυουσών διατάξεων για τη Νομαρχιακή Αυτοδιοίκηση» (ΦΕΚ 21 Α) όπως ισχύουν και ιδίως το άρθρο 63 για την αναπλήρωση των Νομαρχών, όπως και την υπ' αριθμ. 21/31.3.1995 Απόφαση του Νομαρχιακού Συμβουλίου Θεσσαλονίκης «Οργανισμός Εσωτερικής Υπηρεσίας της Νομαρχιακής Αυτοδιοίκησης Θεσσαλονίκης» (ΦΕΚ 392/Β /11.4.1995).

3. Την Απόφαση Νομάρχη Θεσ/νίκης 10/6943/13.3.2003 «παροχή εξουσιοδότησης για υπογραφή εγγράφων με «ΕΝΤΟΛΗ ΝΟΜΑΡΧΗ» από τον Βοηθό Νομάρχη Αβραμίδη Ευστάθιο».

4. Το Τ.Π.Σ.Κ./1445/2.12.2004 σχετικό με το θέμα Εισηγητικό Σημείωμα του Τμήματος Πολεοδομικών Σχεδίων και Κανόνων της Δ/σης Πολεοδομίας, στο οποίο εκτίθεται το ιστορικό του θέματος, αναλύεται η νομική και χωροταξική του διάσταση και αναφέρονται οι γνωμοδοτήσεις των υπηρεσιών που ερωτήθηκαν σχετικά.

5. Τις διατάξεις του άρθρου 29Α του Ν. 1558 /1985, όπως αυτό προστέθηκε με το άρθρο 27 του Ν. 2081 /1992 (ΦΕΚ 154/Α) και τη διαπίστωση ότι από τις κανονιστικού χαρακτήρα διατάξεις της παρούσας δεν προκαλείται δαπάνη σε βάρος του Κρατικού προϋπολογισμού ή του Δήμου Θέρμης, αποφασίζουμε:

1. Τον καθορισμό επιτρεπόμενης χρήσης «για ανάπτυξη εγκαταστάσεων α) της Β' Δ/σης Μεταφορών - Επικοινωνιών, β) του Γ' ΚΤΕΟ, γ) χώρων για τη διενέργεια εξετάσεων των υποψήφιων οδηγών» στο τμήμα του αγροτεμαχίου 1388, της Σ.Διανομής «Μαντζάρηδες (Ν. Ραιδεστός) 1985» στην περιοχή του ΔΔ Νέας Ραιδεστού του Δ. Θέρμης, το οποίο σημειώνεται με στοιχεία Κ-3-4-4-5-6-7-8-9-10-11-12-13-14-15-16-17-18-19-20-21-23-56-27-57-32-29-30-31-Α-Β-Γ-Δ-Ε-Ζ-Η-Θ-Ι-Κ στο διάγραμμα κλίμακας 1:500 που θεωρήθηκε από τον Προϊστάμενο της Δ/σης Πολεοδομίας και συνοδεύει την παρούσα.

2. Στο υπόψη αγροτεμάχιο εξακολουθούν να ισχύουν οι διατάξεις που διέπουν την εκτός οικισμών δόμηση.


3. Η απόφαση αυτή να δημοσιευθεί στην Εφημερίδα της Κυβερνήσεως και η ισχύς της να αρχίσει από τη δημοσίευσή της.


Θεσσαλονίκη, 21 Δεκεμβρίου 2004


Ο Νομάρχης κ.α.α.

Ο Αντινομάρχης

ΕΥΣΤΑΘΙΟΣ ΑΒΡΑΜΙΔΗΣ

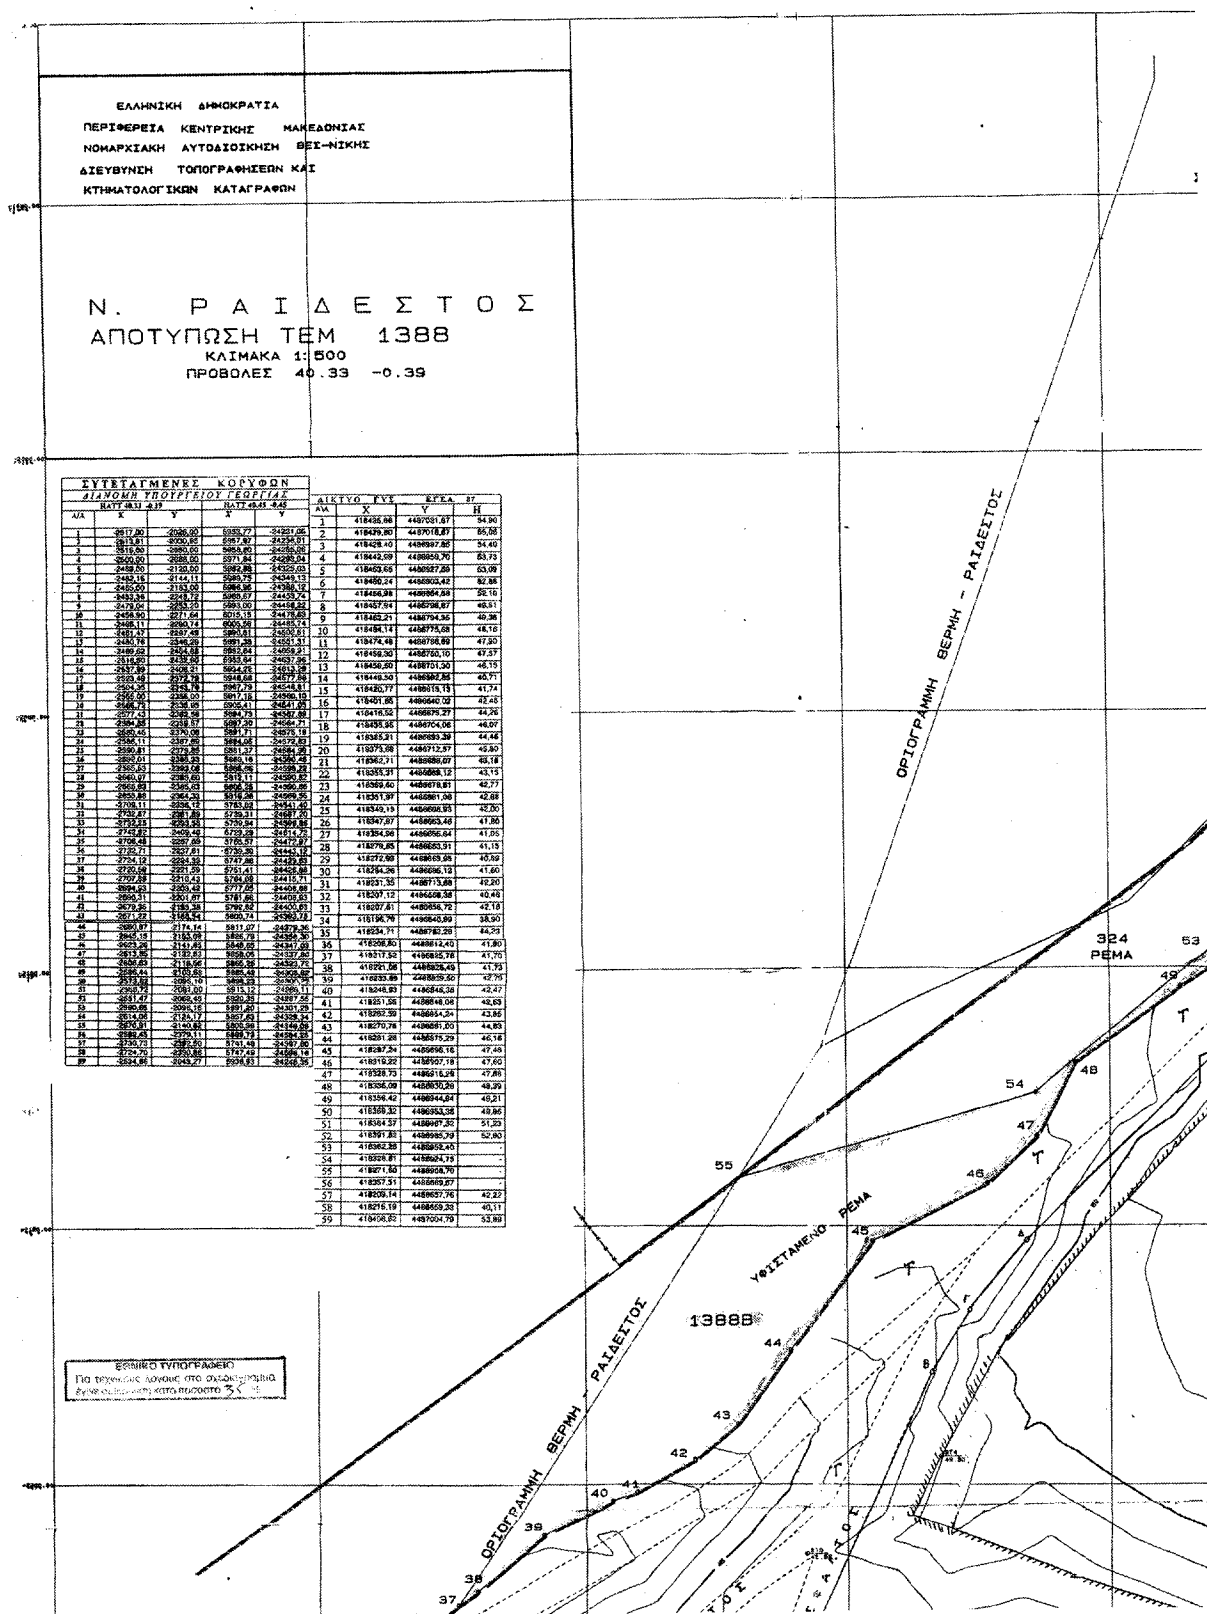

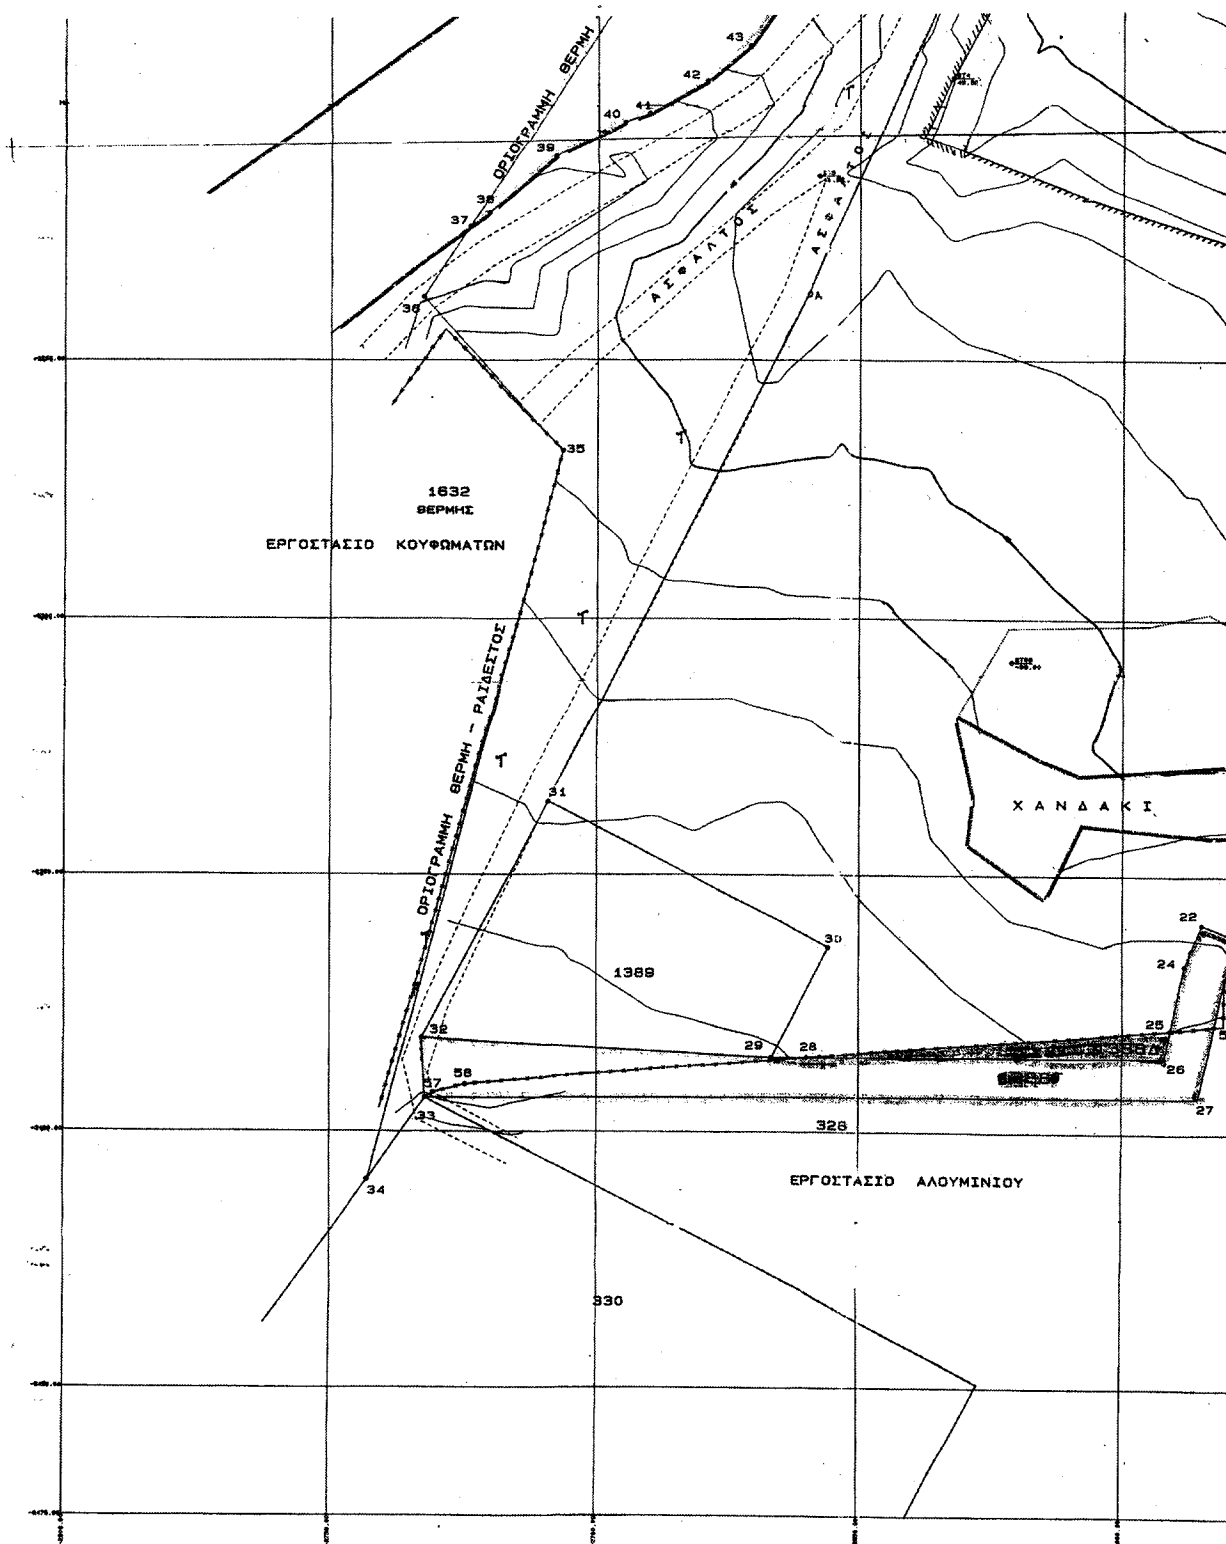

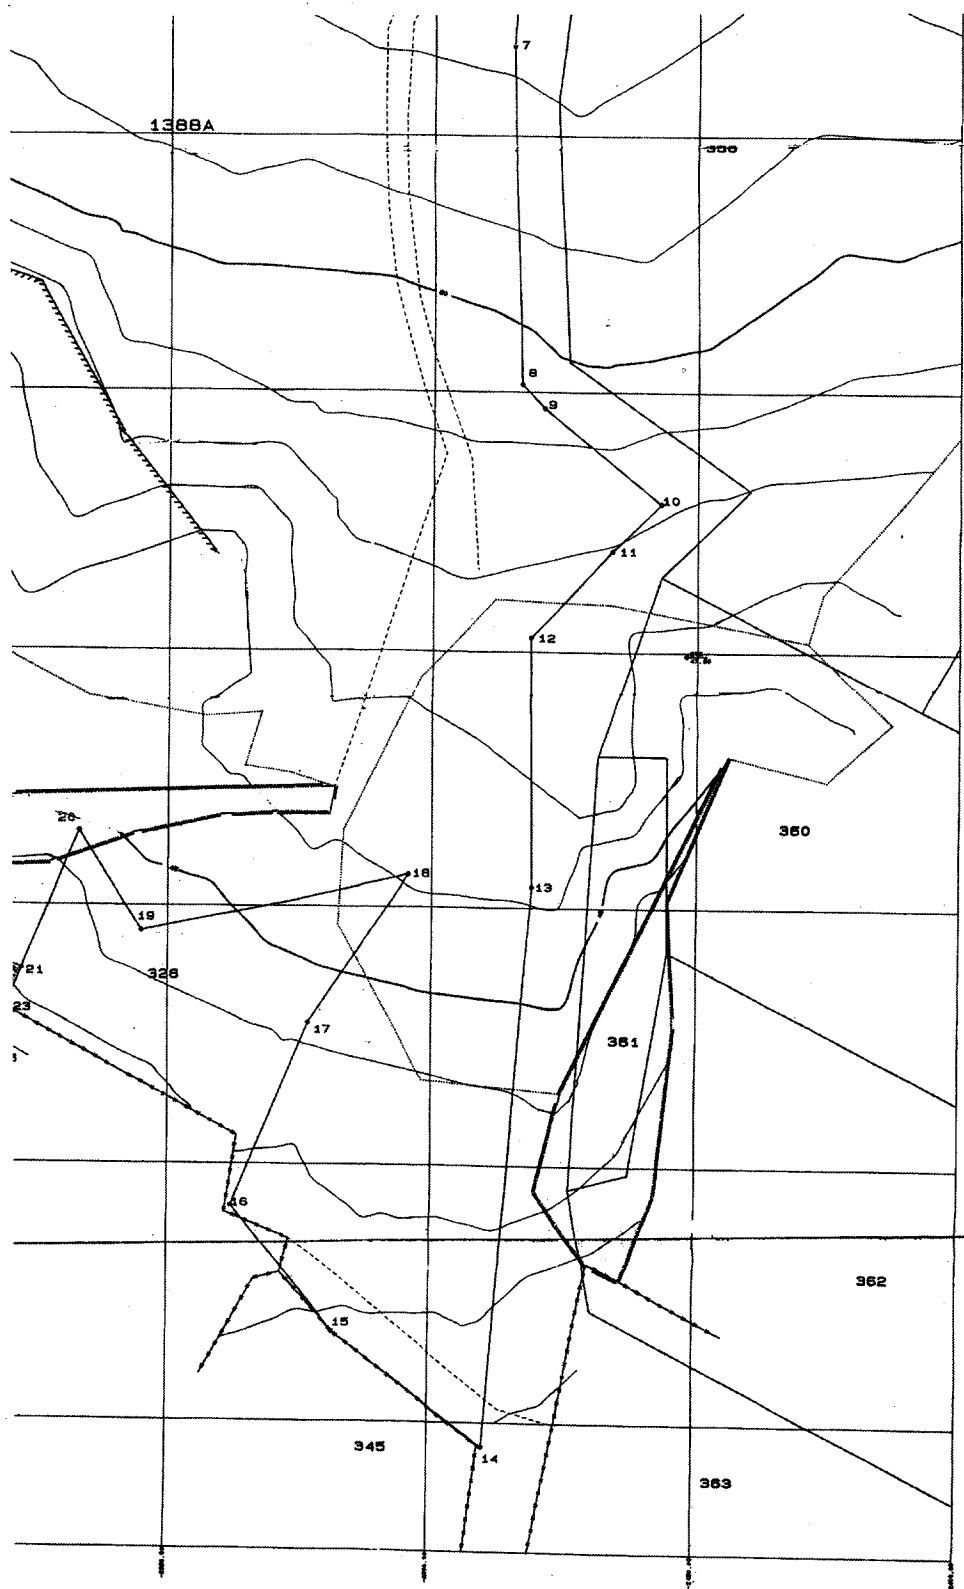

Αριθ. 29/34897/ΠΣΚ/1101

(2)

Εναρμόνιση με τις κατευθύνσεις του Γενικού Πολεοδομικού Σχεδίου πολεοδομικών ρυθμίσεων σε τμήματα της περιοχής του Δήμου Σταυρούπολης (Ν. Θεσσαλονίκης) και ενιαία αρίθμηση των οικοδομικών τετραγώνων.

Ο ΝΟΜΑΡΧΗΣ ΘΕΣΣΑΛΟΝΙΚΗΣ

Έχοντας υπόψη:

1. Τις διατάξεις των άρθρων 160 και 161 του Π.Δ. της 14/27.7.1999 «Κώδικας Βασικής Πολεοδομικής Νομοθεσίας», (ΦΕΚ 580 / Δ).

2. Τις διατάξεις του άρθρου 29 του Ν. 2831/2000 «τροποποίηση των διατάξεων του Ν. 1577/1985 «Γενικός Οικοδομικός Κανονισμός» και άλλες πολεοδομικές διατάξεις» όπως αντικαταστάθηκαν με το άρθρο 10 του Ν. 3044/ 2002 «Μεταφορά Συντελεστή Δόμησης κλπ» (ΦΕΚ 197 Α).

3. Τις διατάξεις του άρθρου 4 παρ 8 & 9 του Ν. 2508/1997 «Βιώσιμη ανάπτυξη των πόλεων και οικισμών της χώρας και άλλες διατάξεις» (ΦΕΚ 124 Δ).

4. Το Γενικό Πολεοδομικό Σχέδιο του Δήμου Σταυρούπολης όπως εγκρίθηκε με την υπ' αριθμ. 51602/2489/7.7.1987 Απόφαση Υπουργού ΠΕΧΩΔΕ (963 Δ της 6.10.1987) και τροποποιήθηκε μεταγενέστερα με την υπ' αριθμ. 21180/9.10.2002 Απόφαση Υφυπουργού ΠΕΧΩΔΕ (ΦΕΚ 975 Δ της 11.11.2002).

5. Τις διατάξεις του άρθρου 26 του Ν.2831/2000 «Τροποποίηση των διατάξεων του Ν. 1577/1985 «Γενικός οικοδομικός Κανονισμός» και άλλες πολεοδομικές διατάξεις, όπως τροποποιήθηκε με τις παραγράφους 6 & 7 του άρθρου 23 του Ν.3212/2002 (ΦΕΚ 308Α).

6. Τις διατάξεις του Π.Δ. της 18/29.08.1979 «περί καθορισμού συντελεστή δομήσεως και όρων δομήσεως εις τας εντός των εγκεκριμένων ρυμοτομικών σχεδίων περιοχών των Δήμων Θεσσαλονίκης, Πολίχνης,», (ΦΕΚ 440 Δ).

7. Τις διατάξεις των:

α. Π.Δ. της 13.06/22.8.1986 «Έγκριση πολεοδομικής μελέτης της περιοχής Σταυρούπολη του Δήμου Σταυρούπολης και τροποποίηση του ρυμοτομικού σχεδίου σε συνεχόμενη περιοχή», (ΦΕΚ 689 Δ).

β. Π.Δ. της 15.09/14.11.1988 «Έγκριση πολεοδομικής μελέτης της περιοχής «Νικόπολη» του Δήμου Σταυρούπολης (Ν. Θεσσαλονίκης)», (ΦΕΚ 814 Δ).

γ. Π.Δ. της 30.03/10.4.1990 «Έγκριση πολεοδομικής μελέτης των περιοχών «Τερψιθέα» και «Τερψιθέα-Αμπελώνες» του Δήμου Σταυρούπολης (Ν. Θεσσαλονίκης) και τροποποίηση του ρυμοτομικού σχεδίου στα όρια σύνδεσης», (ΦΕΚ 226 Δ).

8. Τις διατάξεις του Π.Δ. της 03/6.3.1987 «Κατηγορίες και περιεχόμενο χρήσεων γης» (ΦΕΚ 166 Δ).

9. Τις διατάξεις το άρθρου 99 του Ν. 1892/1990 «Για τον εκσυγχρονισμό και την ανάπτυξη και άλλες διατάξεις» (ΦΕΚ Α 101) και την Απόφαση Υπουργού ΠΕΧΩΔΕ 62555/5072/10.10.1990 «Ορισμός βασικού οδικού δικτύου Ν. Θεσσαλονίκης», (ΦΕΚ 561 Δ της 12.10.1990).

10. Τις διατάξεις του Π.Δ. 30/1996 «κωδικοποίηση σε ενιαίο κείμενο νόμου με τίτλο «Κώδικας Νομαρχιακής Αυτοδιοίκησης» των ισχυουσών διατάξεων για τη Νομαρχιακή Αυτοδιοίκηση» (ΦΕΚ 21 Α) όπως ισχύουν και ιδίως το άρθρο 63 για την αναπλήρωση του Νομάρχη.

11. Την υπ' αριθμ. 21/31.3.1995 Απόφαση του Νομαρχιακού Συμβουλίου Θεσσαλονίκης «Οργανισμός Εσωτερικής Υπηρεσίας της Νομαρχιακής Αυτοδιοίκησης Θεσσαλονίκης» (ΦΕΚ 392 / Β /11.4.95).

12. Την Απόφαση του Νομάρχη Θεσσαλονίκης με αριθμ.10/6943/ 13.3.2003 «παροχή εξουσιοδότησης για υπογραφή εγγράφων με «ΕΝΤΟΛΗ ΝΟΜΑΡΧΗ» από τον Βοηθό Νομάρχη Αβραμίδη Ευστάθιο».

13. Τη με αριθμό 424/2004 Απόφαση του Δημοτικού Συμβουλίου Σταυρούπολης.

14. Την με αριθμό 156/2004 Πράξη του Συμβουλίου Χωροταξίας Οικισμού και Περιβάλλοντος του Νομού Θεσσαλονίκης (Συνεδρία 20η της 2.11.2004) μετά τη σχετική από 27.10.2004 Εισήγηση του Τμήματος Πολεοδομικών Σχεδίων και Κανόνων της Διεύθυνσης Πολεοδομίας Θεσσαλονίκης.

15. Τις διατάξεις του άρθρου 29Α του Ν. 1558/1985 όπως αυτό προστέθηκε με το άρθρο 27 του Ν.2081/1992 (ΦΕΚ 154/Α) και τη διαπίστωση ότι η παρούσα δεν περιλαμβάνει διατάξεις κανονιστικού χαρακτήρα συνεπαγόμενες δαπάνη σε βάρος του κρατικού προϋπολογισμού ή του Δήμου Σταυρούπολης, αποφασίζουμε:

1.α Καθορίζονται, (εναρμονισμένοι με τις κατευθύνσεις του ισχύοντος ΓΠΣ του Δήμου για μέσους συντελεστές δόμησης κατά πολεοδομική ενότητα (παρ 3 εδαφ. Β της Υ.Α. 21180/9.10.2002 -ΦΕΚ 975 Δ της 11.10.2002), τομείς συντελεστών δόμησης στα τμήματα της έκτασης του Δήμου Σταυρούπολης που δεν εφάπτονται άμεσα σε οδούς του Βασικού Οδικού Δικτύου, όπως αυτά σημειώνονται περικλειόμενα με πορφυρή γραμμή στο διάγραμμα που έχει θεωρηθεί από τον προϊστάμενο της Δ/νσης Πολεοδομίας, ως εξής:

Τομέας	I	2,4
Τομέας	II	1,8
Τομέας	III	1,6
Τομέας	IV	08

1.β Στην περιοχή του τομέα Ιν εξακολουθούν να ισχύουν οι τυχόν ειδικές, ρυθμίσεις που προβλέπονται για ειδικές περιπτώσεις μικρών οικοπέδων από τα αντίστοιχα διατάγματα ένταξης στο σχέδιο.

2.α Καθορίζονται, (εναρμονισμένες με τις κατευθύνσεις του ισχύοντος ΓΠΣ του Δήμου), επιτρεπόμενες χρήσεις στα ίδια πιο πάνω τμήματα της έκτασης του Δήμου που δεν εφάπτονται άμεσα σε οδούς του Βασικού Οδικού Δικτύου τα οποία σημειώνονται περικλειόμενα με πορφυρή γραμμή στο ίδιο πιο πάνω διάγραμμα ως εξής:

Στα Ο.Τ που σημειώνονται:

Με το σύμβολο «Α»: Αμιγής Κατοικία, σύμφωνα με το άρθρο 2 του Π.Δ. της 23/ 6.3.1987 «κατηγορίες και περιεχόμενο χρήσεων γης» (ΦΕΚ166Δ).

Με το σύμβολο «Γ»: Γενική Κατοικία, σύμφωνα με το άρθρο 3 του Π.Δ. της 23/6.3.1987 «κατηγορίες και περιεχόμενο χρήσεων γης» (ΦΕΚ166 Δ), με την εξαίρεση συνεργείων αυτοκινήτων, βαφείων και φανοποιείων.

Με το σύμβολο «Κ»: Κεντρικές λειτουργίες, σύμφωνα με το άρθρο 4 του Π.Δ. της 23/6.3.1987 «κατηγορίες και περιεχόμενο χρήσεων γης» (ΦΕΚ166 Δ), με την εξαίρεση συνεργείων αυτοκινήτων, βαφείων και φανοποιείων.

Με το σύμβολο «Βμ»: Μη Οχλούσα Βιοτεχνία, σύμφωνα με το άρθρο 5 του Π.Δ. της 23/6.3.1987 «κατηγορίες και περιεχόμενο χρήσεων γης» (ΦΕΚ166Δ).

2.β Σε περιπτώσεις εφαρμογής ή αναθεώρησης εκδοθεισών νομίμων οικοδομικών αδειών ή εκκρεμών αιτήσεων έκδοσης οικοδομικών αδειών, ισχύουν όσα προβλέπονται από το άρθρο 26 του Ν. 2831/2000 όπως τροποποιήθηκε με το άρθρο 12 παρ.2 του Ν. 3212/2003. Επίσης διατηρούνται, με δυνατότητα συντήρησης/επισκευής των κτιρίων για λόγους ασφάλειας και υγιεινής, όπως επίσης και εκσυγχρονισμού ή επέκτασης εγκαταστάσεων εφόσον αποβλέπουν σε βελτίωση των επιπτώσεων στο περιβάλλον, οι τυχόν νομίμως υφιστάμενες χρήσεις κτιρίων ή εγκαταστάσεων έστω, και αν δεν εναρμονίζονται με τις νέες επιβαλλόμενες επιτρεπόμενες χρήσεις.

3. Εγκρίνεται η αναμόρφωση της αρίθμησης των οικοδομικών τετραγώνων στο σύνολο της έκτασης του Δήμου, όπως σημειώνεται στο ίδιο πιο πάνω διάγραμμα.

4. Η απόφαση αυτή με το διάγραμμα που τη συνοδεύει να δημοσιευθεί στην Εφημερίδα της Κυβερνήσεως, και η ισχύς της να αρχίσει από τη δημοσίευσή της.

Θεσσαλονίκη, 21 Δεκεμβρίου 2004

Ο Νομάρχης κ.α.α.

Ο Αντινομάρχης

ΕΥΣΤΑΘΙΟΣ ΑΒΡΑΜΙΔΗΣ

