

04012553112040012



11527

ΕΦΗΜΕΡΙΣ ΤΗΣ ΚΥΒΕΡΝΗΣΕΩΣ

ΤΗΣ ΕΛΛΗΝΙΚΗΣ ΔΗΜΟΚΡΑΤΙΑΣ

ΤΕΥΧΟΣ ΤΕΤΑΡΤΟ

Αρ. Φύλλου 1255

31 Δεκεμβρίου 2004

ΠΕΡΙΕΧΟΜΕΝΑ

ΑΠΟΦΑΣΕΙΣ

- Καθορισμός των ορίων όχθης και παρόχθιας ζώνης, σε τμήμα της νότιας παραλίας της χερσονήσου Καστοριάς από τη θέση «Πετσιά» έως τη θέση «Άγιος Νικόλαος» στην εκτός σχεδίου περιοχή του Δ.Δ.Καστοριάς του Δήμου Καστοριάς του Νομού Καστοριάς. 1
- Άρση αναδάσωσης έκτασης 1,919 στρ. στη θέση «Μύλοι» Κοινότητας Κεραμιδίου, Ν. Μαγνησίας..... 2

ΑΠΟΦΑΣΕΙΣ

Αριθ. 4903

(1)

Καθορισμός των ορίων όχθης και παρόχθιας ζώνης, σε τμήμα της νότιας παραλίας της χερσονήσου Καστοριάς από τη θέση «Πετσιά» έως τη θέση «Άγιος Νικόλαος» στην εκτός σχεδίου περιοχή του Δ.Δ.Καστοριάς του Δήμου Καστοριάς του Νομού Καστοριάς.

Ο ΓΕΝΙΚΟΣ ΓΡΑΜΜΑΤΕΑΣ ΠΕΡΙΦΕΡΕΙΑΣ ΔΥΤΙΚΗΣ ΜΑΚΕΔΟΝΙΑΣ

Έχοντας υπόψη:

1. Τις διατάξεις του Ν. 2971/2001 (ΦΕΚ 285/τ.Α'/19.12.2001) «Περί αιγιαλού και παραλίας και άλλες διατάξεις».
2. Τις διατάξεις του Ν.Δ. 439/1970 «Περί συμπληρώσεως των διατάξεων περί αιγιαλού».
3. Τις διατάξεις του Ν. 3200/1955 «Περί διοικητικής αποκέντρωσης» όπως αυτές τροποποιήθηκαν και ισχύουν σήμερα με τα Ν.Δ. 532/1970, Β.Δ. 704/1970, Β.Δ. 705/1970, Β.Δ. 192/1972, Π.Δ. 71/1984, Π.Δ. 347/1986, Ν. 2026/1992 και Π.Δ. 97/1993.
4. Τις διατάξεις του άρθρου 19 παραγρ.5 του Ν. 2344/1995, του άρθρου 52 παρ. 6 του Ν. 2218/1994, του άρθρου 4 παρ.7 του Ν. 2240/1994, δυνάμει των οποίων αρμοδιότητες του Υπουργείου Οικονομικών που είχαν μεταβιβασθεί στους Νομάρχες, ανήκουν στον Περιφερειακό Διευθυντή, σε συνδυασμό με αυτές του άρθρου 14 παρ.2 του Ν. 2399/1996 με τις οποίες προβλέπεται η κατάργηση των θέσεων των Περιφερειακών Διευθυντών, οι

αρμοδιότητες πλέον των οποίων περιήλθαν στο Γενικό Γραμματέα της Περιφέρειας και ασκούνται από τον Αναπληρωτή Περιφερειακό Διευθυντή.

5. Τις διατάξεις του τέταρτου εδαφίου της παρ.2 του άρθρου 1 και της παρ.6 του ίδιου άρθρου του Ν. 2503/1997 «Διοίκηση, οργάνωση, στελέχωση της περιφέρειας, ρύθμιση θεμάτων για την τοπική αυτοδιοίκηση και άλλες διατάξεις» (Φ.Ε.Κ. 107/τ.Α'), σύμφωνα με τις οποίες οι Περιφερειακές Υπηρεσίες του Υπουργείου Οικονομικών, που συγκροτούσαν την Περιφερειακή Διοίκηση του Νομού ή Νομαρχίας, δεν υπήχθησαν στην ενιαία οργανική μονάδα της Περιφέρειας, ούτε καταργήθηκαν, αλλά αποτελούν από την 1.9.1997, Υπηρεσίες του Υπουργείου Οικονομικών.

6. Το υπ' αριθμ. 28979/31.7.1997 έγγραφο της Διεύθυνσης Διοίκησης του Υπουργείου Εσωτερικών, Δημόσιας Διοίκησης και Αποκέντρωσης, σύμφωνα με το οποίο οι αρμοδιότητες του Γενικού Γραμματέα της Περιφέρειας σε θέματα Υπηρεσιών του Υπουργείου Οικονομικών, μεταφέρονται από την 1.9.1997 στον Υπουργό Οικονομικών.

7. Την υπ' αριθμ. 1065956/863/Α0006/15.7.2003 (Φ.Ε.Κ. 985/τ.Β'/16.7.2003) κοινή απόφαση του Πρωθυπουργού και Υπουργού Οικονομίας και Οικονομικών περί ανάθεσης αρμοδιοτήτων του Υπουργού Οικονομίας και Οικονομικών στους Υφυπουργούς.

8. Την υπ' αριθμ. 1115093/1378/Α0006/17.12.2001 (Φ.Ε.Κ. 1720/τ.Β'/21.12.2001) απόφαση του Υφυπουργού Οικονομικών περί μεταβίβασης αρμοδιοτήτων του Υφυπουργού Οικονομικών στο Γενικό Γραμματέα, στους Γενικούς Διευθυντές κ.λπ. του Υπουργείου Οικονομικών, όπως αυτή τροποποιήθηκε με την υπ' αριθμ. 1041136/468/Α0006/18.5.2002 (Φ.Ε.Κ. 633/τ.Β'/22.5.2002) «Απόφαση του Υφυπουργού Οικονομίας και Οικονομικών».

9. Τις διατάξεις του πρώτου εδαφίου της παρ.21 του άρθρου 46 του Ν. 3220/2004 (Φ.Ε.Κ. 15/τ.Α'/23.1.2004) σύμφωνα με το οποίο από 10.4.2004 αρμοδιότητες του Υπουργού Οικονομίας και Οικονομικών, που εξαιρέθηκαν από την κατάργηση με τις διατάξεις της παρ.2 του άρθρου 39 του Ν. 2218/1994, περιέχονται στο Γενικό Γραμματέα της Περιφέρειας.

10. Την από 21.5.2004 έκθεση της κατά των άρθρων 3 και 31 του Ν. 2971/19.12.2001 (Φ.Ε.Κ. 285/τ.Α'/19.12.2001) «Περί αιγιαλού και παραλίας» αρμόδιας Επιτροπής καθορισμού ορίων όχθης και παρόχθιας ζώνης

στη θέση του οικισμού του Δ.Δ. Καστοριάς του Νομού Καστοριάς.

11. Το από Οκτωβρίου 2003 τοπογραφικό και υψομετρικό διάγραμμα, εξαρτημένο από κρατικό δίκτυο συντεταγμένων (γεωδαιτικό σύστημα Ε.Γ.Σ.Α. 87), το οποίο συντάχθηκε από το Χαρίλαο Γάγα, Αγρ. Τοπογράφο Μηχανικό σε τρεις (3) πινακίδες κλίμακας 1:1000, ελέγχθηκε για την ακρίβεια της αποτύπωσης από τον Πολιτικό Μηχανικό Γουμπιδένη Ευάγγελο του Δήμου Καστοριάς και θεωρήθηκε από το Μόκκα Ανδρέα, Αγρ. Τοπογράφο Μηχανικό με Α'β. της ίδιας Υπηρεσίας, αποφασίζουμε:

Επικυρώνουμε την από 21.5.2004 έκθεση της, κατά των άρθρων 3 και 31 του Ν. 2971/19.12.2001 (Φ.Ε.Κ. 285/τ.Α'/19.12.2001) «Περί αιγιαλού και παραλίας» αρμόδιας Επιτροπής καθορισμού ορίων όχθης και παρόχθιας ζώνης, σε τμήμα της νότιας παραλίας της χερσονήσου Καστοριάς στη θέση του οικισμού του Δ.Δ. Καστοριάς του Νομού Καστοριάς, καθώς επίσης και το από Οκτώβριο του 2003 τοπογραφικό και υψομετρικό διάγραμμα, εξαρτημένο από κρατικό δίκτυο συντεταγμένων (γεωδαιτικό σύστημα Ε.Γ.Σ.Α. 87), το οποίο συντάχθηκε από το Χαρίλαο Γάγα Αγρ. Τοπογράφο Μηχανικό σε τρεις (3) πινακίδες κλίμακας 1:1000, ελέγχθηκε για την ακρίβεια της αποτύπωσης, από τον Πολιτικό Μηχανικό Γουμπιδένη Ευάγγελο του Δήμου Καστοριάς και θεωρήθηκε από το Μόκκα Ανδρέα Αγρ. Τοπογράφο Μηχανικό με Α'β. της ίδιας Υπηρεσίας.

Στο τοπογραφικό αυτό διάγραμμα καθορίστηκε:

1. Με συνεχή κόκκινη πολυγωνική γραμμή η οριογραμμή της όχθης, με κορυφές Ο1, Ο2, Ο3, Ο4, Ο90, εξαρτώμενες από το κρατικό τριγωνομετρικό δίκτυο.

2. Με συνεχή κίτρινη πολυγωνική γραμμή η οριογραμμή της παρόχθιας ζώνης, με κορυφές ΠΖ1, ΠΖ2, ΠΖ3, ΠΖ4, ΠΖ61, εξαρτώμενες από το κρατικό τριγωνομετρικό δίκτυο και έχει μεταβαλλόμενη απόσταση από πέντε μέτρα (5) έως είκοσι πέντε μέτρα (25) από την οριογραμμή της όχθης, επειδή δεν εξυπηρετείται ο σκοπός του άρθρου 7 του Ν. 2971/2001.

3. Με συνεχείς μπλε πολυγωνικές γραμμές την οριογραμμή της παλιάς όχθης, με κορυφές ΠΟ1, ΠΟ2, ... μέχρι ΠΟ5 και από ΠΟ6, ΠΟ7 μέχρι ΠΟ8, εξαρτώμενες από το κρατικό τριγωνομετρικό δίκτυο.

Μέσα στην όχθη υπάρχουν προβλήτες και κατασκευές όπως αποτυπώνονται στο πιο πάνω τοπογραφικό διάγραμμα και τα οποία δεν εξαιρούνται.

Η ισχύς της παρούσης απόφασης αρχίζει από τη δημοσίευσή της στην Εφημερίδα της Κυβερνήσεως.

Η απόφαση αυτή με την έκθεση της επιτροπής και το τοπογραφικό διάγραμμα (σε τρεις -3- πινακίδες) να δημοσιευθούν στην Εφημερίδα της Κυβερνήσεως.

Κοζάνη, 17 Δεκεμβρίου 2004

Ο Γενικός Γραμματέας Περιφέρειας
ΑΝΔΡΕΑΣ ΛΕΟΥΔΗΣ

ΕΚΘΕΣΗ ΕΠΙΤΡΟΠΗΣ ΚΑΘΟΡΙΣΜΟΥ
ΟΡΙΩΝ ΟΧΘΗΣ ΚΑΙ ΠΑΡΟΧΘΙΑΣ ΖΩΝΗΣ

Για τον καθορισμό των ορίων της όχθης και παρόχθιας ζώνης, σε τμήμα της νότιας παραλίας της χερσονήσου Καστοριάς από τη θέση «Πετσιά» έως τη θέση «Άγιος Νικόλαος» στην εκτός σχεδίου περιοχή Δημοτικού Διαμερίσματος Καστοριάς του Δήμου Καστοριάς, Νομού Καστοριάς. Ενδιαφερόμενος ο Δήμος Καστοριάς.

Στην Καστοριά σήμερα 21.5.2004, ημέρα Παρασκευή η Επιτροπή καθορισμού όχθης και παρόχθιας ζώνης που αποτελείται από τους:

1) Χάτσιο Νικόλαο, ΔΕ/Α' Εφοριακών, Προϊστάμενο της Κτηματικής Υπηρεσίας Ν. Καστοριάς, ως Πρόεδρος.

2) Γεωργάκη Νικόλαο, ΠΕ/Δ' Μηχανικών, Αγρονόμο Τοπογράφο Μηχανικό, υπάλληλο της Κτηματικής Υπηρεσίας Ν. Καστοριάς ως μέλος.

3) Φίλο Παύλο, ΤΕ/Γ' Ιχθυολόγων, υπάλληλο της Διεύθυνσης Γεωργίας της Νομαρχιακής Αυτοδιοίκησης Καστοριάς, νόμιμο αναπληρωτή του Γκέτσιου Ζήση, Γεωπόνου της πιο πάνω Διεύθυνσης, ως μέλος.

4) Σπυρόπουλο Χαράλαμπο, ΠΕ Μηχανικών με βαθμό Διευθυντή, Προϊστάμενο της Διεύθυνσης Πολεοδομίας της Νομαρχιακής Αυτοδιοίκησης Καστοριάς ως μέλος.

5) Κορέλα Βασίλειο, ΠΕ/Α' Μηχανικών, Προϊστάμενο του Τμήματος Πολεοδομικού Σχεδιασμού και Εφαρμογών της Διεύθυνσης Περιβάλλοντος και Χωροταξίας της Περιφέρειας Δυτικής Μακεδονίας, νόμιμο αναπληρωτή του Κοκόλη Κωνσταντίνου Διευθυντή της Διεύθυνσης Περιβάλλοντος και Χωροταξίας της Περιφέρειας Δυτικής Μακεδονίας, ως μέλος.

6) Μπατσέλα Θωμά, Αγρονόμο Τοπογράφο Μηχανικό μέλος του Τεχνικού Επιμελητηρίου Ελλάδας, ως μέλος.

και γραμματέα την Θεοδωροπούλου Αντωνία, ΠΕ/Γ' Εφοριακών, υπάλληλο της Κτηματικής Υπηρεσίας Ν. Καστοριάς, σύμφωνα με τα άρθρα 3 και 31 του Ν. 2971/2001 (Φ.Ε.Κ. 285/19.12.2001 τ.Α'), που συγκροτήθηκε με τις υπ' αριθμ. 1782/22.5.2002 και 2426/15.7.2003 αποφάσεις της Οικονομικής Επιθεώρησης Δυτικής Μακεδονίας, αφού συγκλήθηκε με την υπ' αριθμ 249/19.4.2004 πρόσκληση του Προέδρου της, μετέβη επί τόπου στην προαναφερόμενη περιοχή την 23.4.2004.

Η Επιτροπή λαμβάνοντας υπόψη:

1. Το υπ' αριθμ. 12731/14.10.2003 έγγραφο του Δήμου Καστοριάς, με το οποίο ζητείται ο καθορισμός των ορίων της όχθης και παρόχθιας ζώνης στην εν λόγω περιοχή.

2. Το τοπογραφικό και υψομετρικό διάγραμμα του Δήμου Καστοριάς, που συντάχθηκε τον Οκτώβριο του 2003, με κλίμακα 1:1000 σε τρεις πινακίδες.

3. Τις διατάξεις του Ν. 2971/2001 καθώς και τη σχετική Δικαστηριακή και Διοικητική Νομολογία.

4. Τα στοιχεία καθορισμού όχθης και παρόχθιας ζώνης που προβλέπονται από το άρθρο 9 του Ν. 2971/2001 και ειδικότερα:

Α) Τη γεωμορφολογία του εδάφους για την οποία αναλυτικά αναφέρεται ότι:

1. Η μορφολογία της ακτής συνίσταται από:

i) Βραχώδη πρηνή που προέκυψαν από την εναπόθεση βράχων μετά τη διάνοιξη της παραλίμνιας οδού.

ii) Κρηπίδωμα και στη συνέχεια ασφαλτοστρωμένη οδός.

2. Της ακτής συνέχονται εκτάσεις:

i) λοφώδεις (λόφος Κορυτσά),

ii) με έδαφος βραχώδες - ημιβραχώδες

iii) εκτός σχεδίου πόλεως (ο καθορισμός ξεκινάει μετά το όριο του σχεδίου πόλεως)

iv) αδόμητες (πλην τριών κτιρίων, εκκλησία Αγίου Νικολάου, αναψυκτήριο - Αγίου Νικολάου, και πρώην εστιατόριο «Μύτκα» και σε απόσταση περίπου τριάντα μέτρων από την ακτογραμμή βρίσκεται το Νοσοκομείο Καστοριάς).

v) Με χρήση τουριστική - αναψυχής.

3. Το φυσικό όριο βλάστησης συνιστάται στην όχθη και στην παρόχθια ζώνη (εκατέρωθεν του δρόμου) από Πλατάνια και Ιτιές και σε βάθος από Κέδρους και Θαμνώδη βλάστηση.

Β) Το γεγονός ότι στην περιοχή δεν εντοπίστηκαν παράκτιοι πόροι.

Γ) Το γεγονός ότι η περιοχή δεν προσβάλλεται από ισχυρούς ανέμους έντασης 7-9 μποφόρ και κατεύθυνσης Δ, ΝΔ καθώς η περιοχή της λίμνης Καστοριάς περιβάλλεται από μεγάλους ορεινούς όγκους που δεν επιτρέπουν την ανάπτυξη ανέμων μεγάλης έντασης στην περιοχή.

Δ) Η μορφολογία του πυθμένα που συνίσταται από βραχώδη - ημιβραχώδη σύσταση, σαν φυσική απόληξη του λόφου Κορυτσά, που με τον καιρό όμως έχουν επικαλυφθεί από αποθέσεις λάσπης - βούρκου που σε μερικές περιπτώσεις το πάχος του ξεπερνά το μισό μέτρο. Τα βάθη στην ακτή είναι σχετικά μικρά (σε απόσταση δέκα (10) μέτρων από την ακτή φτάνουν τα δύο (2) μέτρα).

Ε) Τον τομέα ανάπτυξης κυματισμού σε σχέση με το μέτωπο της ακτής, ότι δηλαδή πρόκειται για ακτή με μικρό ανάπτυγμα πελάγους οπότε δεν επιτρέπει τη δημιουργία μεγάλης έντασης κυματισμού.

Ζ) Την ύπαρξη τεχνικών έργων στην περιοχή που υφίστανται μη νόμιμα και είναι τα κάτωθι:

1. Δύο παλιά μπαζώματα (άνω των σαράντα ετών), τσιμενταρισμένα, το πρώτο μεταξύ της περιοχής «Πετσιά» και της περιοχής «πλαζ» και το δεύτερο στη θέση «Μύτκα».

2. Ξύλινη κατασκευή (κιόσκι), πλακοστρώσεις, μικρή τσιμεντένια προβλήτα και μεταλλική αφαιρούμενη εξέδρα στη περιοχή της «πλαζ».

3. Μικρή προβλήτα στην περιοχή του Αγίου Νικολάου.

Η) Την ύπαρξη εγκεκριμένων χωροταξικών κατευθύνσεων και χρήσεων γης και συγκεκριμένα τη Ζ.Ο.Ε. (Π.Δ. 15.1.1986 Φ.Ε.Κ. 152/21.6.1986 τ.Δ') που χαρακτηρίζει γενικά όλη την παράκτια περιοχή (λόφος Κορυτσά) ως περιαστικό πράσινο.

Θ) Την μη ύπαρξη καταγεγραμμένων Δημοσίων κτημάτων που να βρίσκονται σε άμεση γειννίαση με την παράκτια ζώνη.

Ι) Τη χαρτογράφηση από το Εθνικό Κτηματολόγιο και ότι στην παράκτια περιοχή (λόφος Κορυτσά) έχει δοθεί ο Κ.Α.Ε.Κ. 230254201002.

Κ) Την ύπαρξη ευπαθών οικοσυστημάτων και προστατευόμενων περιοχών και συγκεκριμένα:

1. Η λίμνη Καστοριάς έχει ενταχθεί στο Ευρωπαϊκό Δί-

κτυο προστατευόμενων περιοχών «NATURA 2000» σύμφωνα με την Οδηγία 92/43/Ε.Ο.Κ. με κωδικό GR 1320001 και υπό έκδοση βρίσκεται το Π.Δ. για τη διαχείρισή της πιο πάνω περιοχής.

2. Η λίμνη Καστοριάς έχει χαρακτηριστεί ως τόπος ιδιαίτερου φυσικού κάλλους σύμφωνα με την υπ' αριθμ. Α/Φ31/26306/2367/6.6.1974 (Φ.Ε.Κ. 640/26.6.1974 τ.Β') Υπουργική απόφαση, με την οποία θεσμοθετείται ζώνη προστασίας 50 μ. από την όχθη προς κάθε πλευρά.

3. Η λίμνη Καστοριάς βρίσκεται εντός Ζ.Ο.Ε. (Π.Δ. 15.1.1986 Φ.Ε.Κ. 152/21.6.1986 τ.Δ'), και η συγκεκριμένη περιοχή είναι χαρακτηρισμένη ως περιαστικό πράσινο.

4. Τέλος, με την υπ' αριθμ. 42009/2296/28.5.1976 απόφαση του υπουργού Γεωργίας ιδρύθηκε μόνιμο καταφύγιο θηραμάτων στην περιοχή «Λίμνη - Βουνό Καστοριάς» όπως τροποποιήθηκε με την υπ' αριθμ. 22/ΔΑΣ/2698/24.6.2003 απόφαση του Γ.Γ. της Περιφέρειας Δυτικής Μακεδονίας.

Ύστερα από τα ανωτέρω η Επιτροπή, αποφασίζει:

1. Καθορίζει επί του παραπάνω τοπογραφικού διαγράμματος:

α) Με συνεχή κόκκινη πολυγωνική γραμμή την οριογραμμή της όχθης, με κορυφές Ο1, Ο2, Ο3, Ο4, Ο90, εξαρτώμενες από το κρατικό τριγωνομετρικό δίκτυο.

β) Με συνεχή κίτρινη πολυγωνική γραμμή την οριογραμμή της παρόχθιας ζώνης, με κορυφές ΠΖ1, ΠΖ2, ΠΖ3, ΠΖ4, ΠΖ61, εξαρτώμενες από το κρατικό τριγωνομετρικό δίκτυο και έχει μεταβαλλόμενη απόσταση από πέντε μέτρα (5) έως είκοσι πέντε μέτρα (25) από την οριογραμμή της όχθης, επειδή δεν εξυπηρετείται ο σκοπός του άρθρου 7 του Ν. 2971/2001.

γ) Με συνεχείς μπλε πολυγωνικές γραμμές την οριογραμμή της παλιάς όχθης, με κορυφές από ΠΟ1, ΠΟ2, ... μέχρι ΠΟ5, και από ΠΟ6, ΠΟ7 μέχρι ΠΟ8, εξαρτώμενες από το κρατικό τριγωνομετρικό δίκτυο.


2. Μέσα στην όχθη υπάρχουν προβλήπτες και κατασκευές όπως αποτυπώνονται στο πιο πάνω τοπογραφικό διάγραμμα και τα οποία δεν εξαιρούνται.


Καστοριά, 21 Μαΐου 2004


Η Επιτροπή

Ο Πρόεδρος
ΝΙΚΟΛΑΟΣ ΧΑΤΣΙΟΣ

Τα Μέλη
ΝΙΚΟΛΑΟΣ ΓΕΩΡΓΑΚΗΣ
ΠΑΥΛΟΣ ΦΙΛΟΣ
ΧΑΡΑΛΑΜΠΟΣ ΣΠΥΡΟΠΟΥΛΟΣ
ΒΑΣΙΛΕΙΟΣ ΚΟΡΕΛΛΑΣ
ΘΩΜΑΣ ΜΠΑΤΣΕΛΑΣ

 

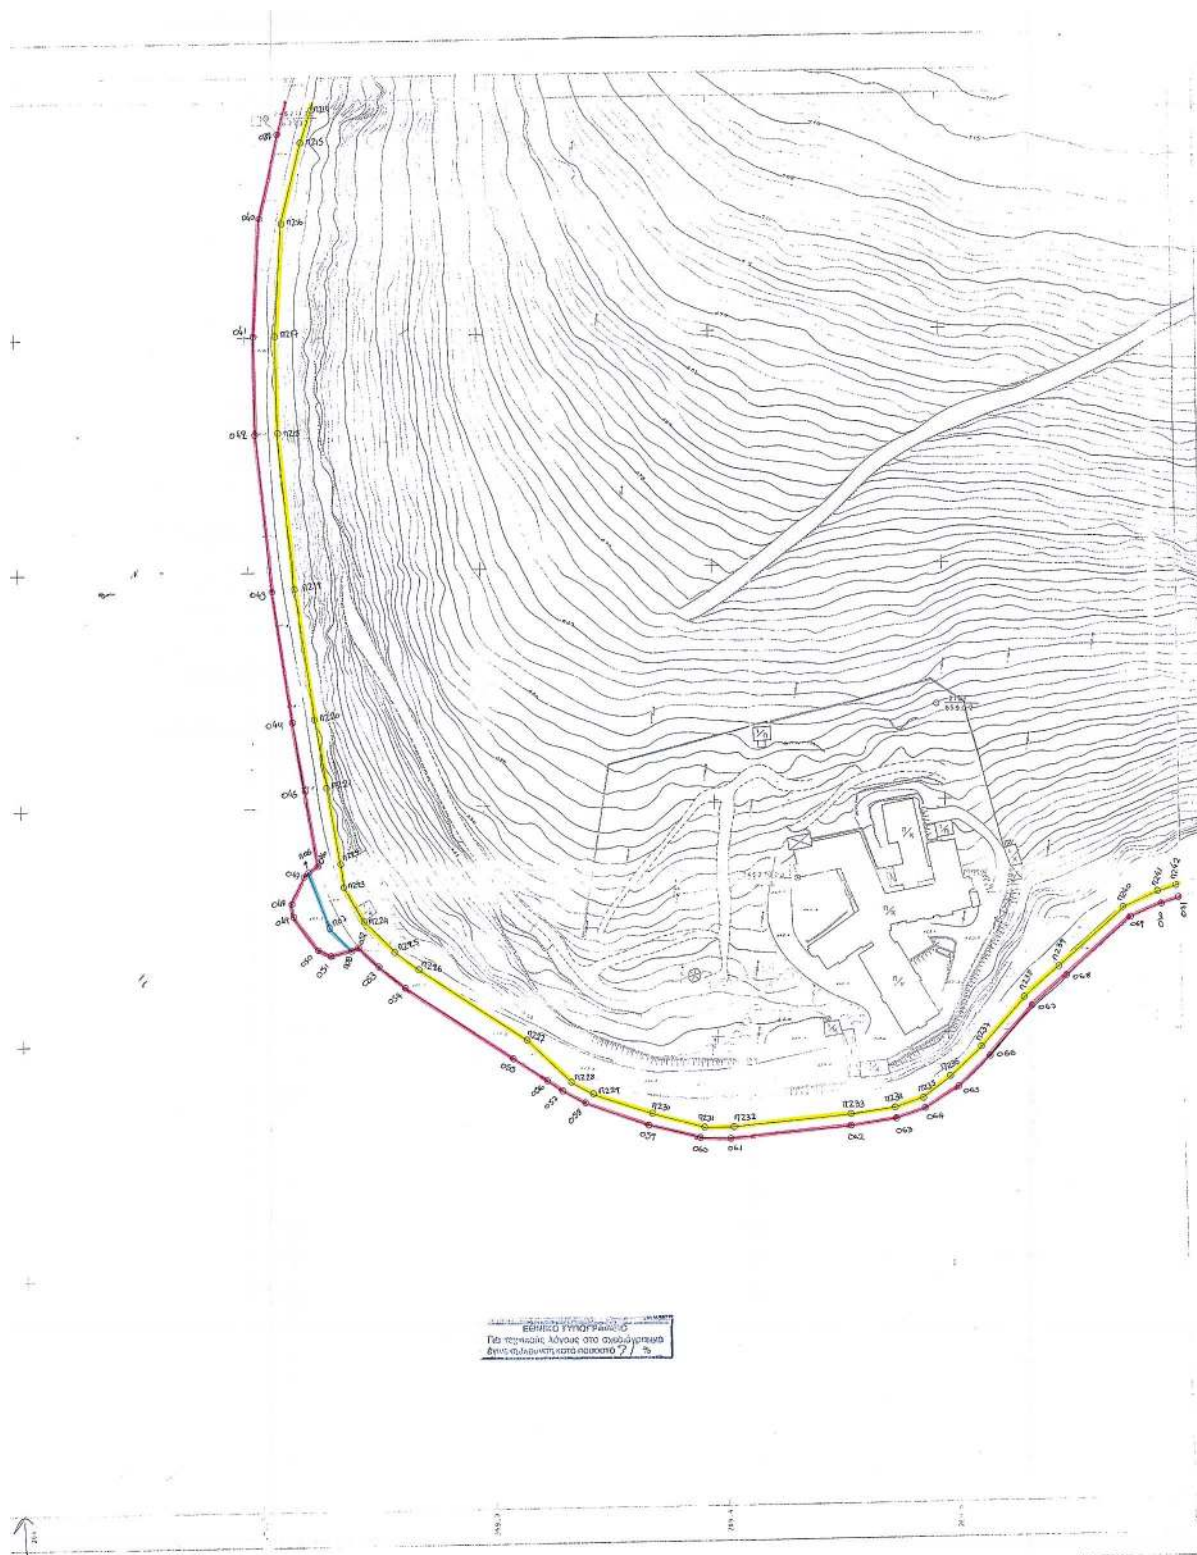

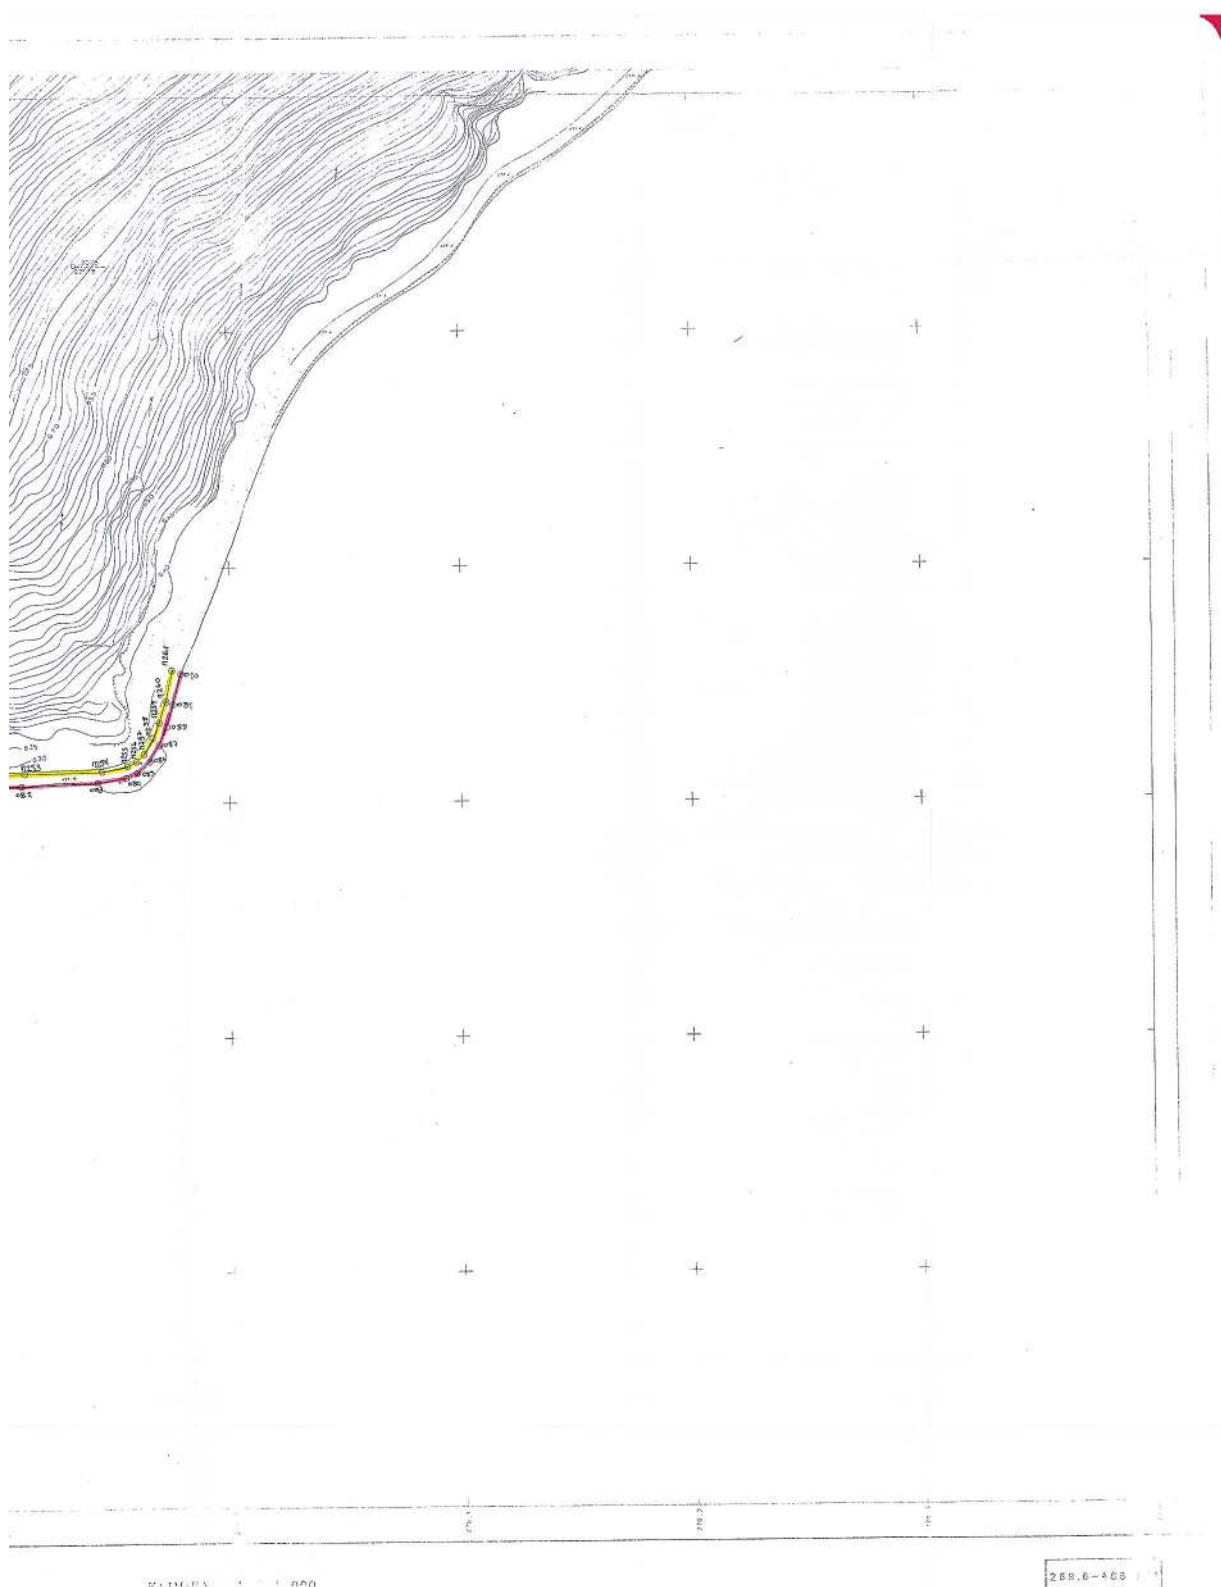

Αριθ. 3319

(2)

Άρση αναδάσωσης έκτασης 1,919 στρ. στη θέση «Μύλοι» Κοινότητας Κεραμιδίου, Ν. Μαγνησίας.

Ο ΓΕΝΙΚΟΣ ΓΡΑΜΜΑΤΕΑΣ ΠΕΡΙΦΕΡΕΙΑΣ ΘΕΣΣΑΛΙΑΣ

Έχοντας υπόψη:

1. Τις διατάξεις του Ν. 2503/1997 «Διοίκηση - Οργάνωση - Στελέχωση Περιφέρειας».

2. Τις διατάξεις του άρθρου 117 παρ. 3 του Συντάγματος της Χώρας.

3. Τις διατάξεις του Ν. 998/1979 «Περί προστασίας Δασών κ.λπ.» και ειδικότερα των άρθρων 44, 45 και 58.

4. Τις διατάξεις του Ν. 3208/2003 του άρθρου 1 παρ. 8 «Περί προστασίας Δασικών Οικοσυστημάτων κ.λπ.».

5. Τις διαταγές του Υπουργείου Γεωργίας: Τις αριθμ. α) 160417/1180/8.7.1980, β) 182447/3049/24.9.1980 και γ) 86004/1637/4.6.1987.

6. Την υπ' αριθμ. 1860/23.3.2001 (ΦΕΚ 421/12.4.2001) απόφαση του Γενικού Γραμματέα της Περιφέρειας Θεσσαλίας, περί εξουσιοδότησεως των Δ/ντών Δασών των Νομών της Περιφέρειας, να υπογράφουν με εντολή του.

7. Την υπ' αριθμ. 1147/24.5.1999 απόφαση του Δ/ντή Δασών Ν. Μαγνησίας, με την οποία κηρύχθηκε ως αναδασωτέα, έκταση 3,206 στρεμ., λόγω παράνομης εκχέρσωσης.

8. Την αριθμ. 5944/17.11.2004 αναφορά του Δασαρχείου Βόλου, με την οποία προτείνεται η άρση αναδάσωσης από επιφάνεια ενός στρέμματος και εννιοκοσίων δεκαεννέα χιλιοστών του στρέμματος (1,919 στρεμ.), διότι η ανωτέρω έκταση χαρακτηρίστηκε, ως γεωργική της παρ. 6α του αριθμ. 3 Ν. 998/1979 με την τελεσίδικη αριθμ. 12/2004 απόφαση της Β/θμιας Επιτροπής Επιλύσεως Δασικών Αμφισβητήσεων, αποφασίζουμε:

Αίρουμε την αναδάσωση από επιφάνεια εμβαδού ενός στρέμματος και εννιοκοσίων δεκαεννέα χιλιοστών του στρέμματος (1,919 στρ.) που βρίσκεται στη θέση «Μύλοι», Κοινότητας Κεραμιδίου, όπως απεικονίζεται με στοιχεία 1.2.3.4.5.6.7.8.9.10.1 στο χάρτη κλίμακος 1:50.000, που κηρύχθηκε αναδασωτέα με την υπ' αριθμ. 1147/24.5.1999 απόφαση του Δ/ντή Δασών Ν. Μαγνησίας, για το λόγο ότι η ανωτέρω έκταση με την τελεσίδικη αριθμ. 12/2004 απόφαση της Β/θμιας Επιτροπής Επιλύσεως Δασικών Αμφισβητήσεων χαρακτηρίστηκε ως γεωργική.

Η απόφαση αυτή να δημοσιευθεί στην Εφημερίδα της Κυβερνήσεως.

Βόλος, 22 Νοεμβρίου 2004

Με εντολή Γενικού Γραμματέα Περιφέρειας
Ο Διευθυντής Δασών
ΕΥΣΤ. ΣΤΑΘΑΡΑΚΟΣ



ΠΕΡΙΦΕΡΕΙΑ ΘΕΣΣΑΛΙΑΣ
ΕΝ.Δ/ΝΣΗ ΠΕΡΙΦΕΡΕΙΑΣ
/ΝΣΗ ΔΑΣΩΝ ΜΑΓΝΗΣΙΑΣ
ΔΑΣΑΡΧΕΙΟ ΒΟΛΟΥ

Ανήκει στην αριθμ. 3319/22-11-2004.
Απόφαση της Δ/νσης Δασών Μαγνησίας.

ΤΟΠΟΓΡΑΦΙΚΟ ΣΧΕΔΙΑΓΡΑΜΜΑ

ΚΟΙΝΟΤΗΤΑ: Κεραμιδίου
ΔΗΜ.ΔΙΑΜΕΡΙΣΜΑ
ΘΕΣΗ : Μύλοι
ΕΜΒΑΔΟ: 1919,00 τ.μ

της έκτασης 1.2.3.4.5.6.7.8.9.10.1.....
που αίρεται η αναδάσωση.
Κλίμακα 1:2.500

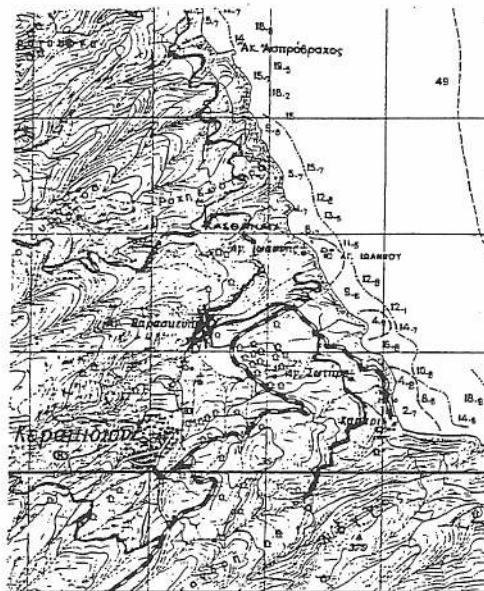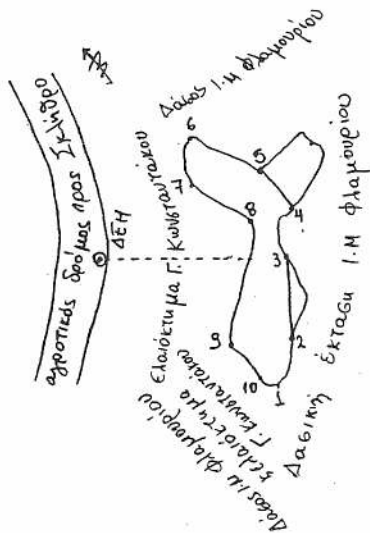

Υπόμνημα

Έκταση που αίρεται η αναδάσωση.
Κλ 1:50000

Βόλος 15 - 11 - 2004

Ο Συντάκτης

[Signature]

Διατελείται με _____ βαθμό

ΘΕΩΡΗΘΗΚΕ

Βόλος 15 - 11 - 2004

Ο Δασάρχης Βόλου

[Signature]
Ντ. Γ. Γίτση
Δασολόγος

ΕΓΚΡΙΝΕΤΑΙ

Βόλος 22 - 11 - 2004

Ε.Γ.Γ.Π.Θ.
Ο Δ/ντης Δασών

[Signature]
Ευστ. Σταθαράκος
Δασολόγος

ΕΘΝΙΚΟ ΤΥΠΟΓΡΑΦΕΙΟ

Για τεχνικούς λόγους στο σχεδιάγραμμα
έγινε σμίκρυνση κατά ποσοστό 73 %

ΕΘΝΙΚΟ ΤΥΠΟΓΡΑΦΕΙΟ**ΕΦΗΜΕΡΙΔΑ ΤΗΣ ΚΥΒΕΡΝΗΣΕΩΣ**

ΚΑΠΟΔΙΣΤΡΙΟΥ 34 * ΑΘΗΝΑ 104 32 * FAX 210 52 21 004
 ΗΛΕΚΤΡΟΝΙΚΗ ΔΙΕΥΘΥΝΣΗ: <http://www.et.gr> – e-mail: webmaster@et.gr

Πληροφορίες Α.Ε. - Ε.Π.Ε. και λοιπών Φ.Ε.Κ.: 210 527 9000-4
Φωτοαντίγραφα παλαιών ΦΕΚ - ΒΙΒΛΙΟΘΗΚΗ - ΜΑΡΝΗ 8 - Τηλ. (210)8220885 - 8222924
Δωρεάν διάθεση τεύχους Προκηρύξεων ΑΣΕΠ αποκλειστικά από Μάρνη 8

ΠΕΡΙΦΕΡΕΙΑΚΑ ΓΡΑΦΕΙΑ ΠΩΛΗΣΗΣ Φ.Ε.Κ.

ΘΕΣΣΑΛΟΝΙΚΗ - Βασ. Όλγας 227	(2310) 423 956	ΛΑΡΙΣΑ - Διοικητήριο	(2410) 597449
ΠΕΙΡΑΙΑΣ - Ευριπίδου 63	(210) 413 5228	ΚΕΡΚΥΡΑ - Σαμαρά 13	(26610) 89 127
ΠΑΤΡΑ - Κορίνθου 327	(2610) 638 109		(26610) 89 105
	(2610) 638 110	ΗΡΑΚΛΕΙΟ - Πλ. Ελευθερίας 1	(2810) 396 409
ΙΩΑΝΝΙΝΑ - Διοικητήριο	(26510) 87215	ΛΕΣΒΟΣ - Πλ. Κωνσταντινουπόλεως	(22510) 46 888
ΚΟΜΟΤΗΝΗ - Δημοκρατίας 1	(25310) 22 858		(22510) 47 533

ΤΙΜΗ ΠΩΛΗΣΗΣ ΦΥΛΛΩΝ ΕΦΗΜΕΡΙΔΟΣ ΤΗΣ ΚΥΒΕΡΝΗΣΕΩΣ**Σε έντυπη μορφή:**

- Για τα ΦΕΚ από 1 μέχρι 16 σελίδες σε 1 euro, προσαυξανόμενη κατά 0,20 euro για κάθε επιπλέον οκτασέλιδο ή μέρος αυτού.
- Για τα φωτοαντίγραφα ΦΕΚ σε 0,15 euro ανά σελίδα.

Σε μορφή CD:

Τεύχος	Περίοδος	EURO	Τεύχος	Περίοδος	EURO
Α'	Ετήσιο	150	Αναπτυξιακών Πράξεων	Ετήσιο	50
Α	3μηνιαίο	40	Ν.Π.Δ.Δ.	Ετήσιο	50
Α'	Μηνιαίο	15	Παράρτημα	Ετήσιο	50
Β'	Ετήσιο	300	Εμπορικής και Βιομηχανικής Ιδιοκτησίας	Ετήσιο	100
Β'	3μηνιαίο	80	Ανωτάτου Ειδικού Δικαστηρίου	Ετήσιο	5
Β'	Μηνιαίο	30	Διακηρύξεων Δημοσίων Συμβάσεων	Ετήσιο	200
Γ	Ετήσιο	50	Διακηρύξεων Δημοσίων Συμβάσεων	Εβδομαδιαίο	5
Δ'	Ετήσιο	220	Α.Ε. & Ε.Π.Ε	Μηνιαίο	100
Δ'	3μηνιαίο	60			

- Η τιμή πώλησης μεμονωμένων Φ.Ε.Κ. ειδικού ενδιαφέροντος σε μορφή cd-rom και μέχρι 100 σελίδες σε 5 euro προσαυξανόμενη κατά 1 euro ανά 50 σελίδες.
 - Η τιμή πώλησης σε μορφή cd-rom δημοσιευμάτων μιας εταιρείας στο τεύχος Α.Ε. και Ε.Π.Ε. σε 5 euro ανά έτος.
- Τα παραπάνω cd-rom διατίθενται ύστερα από σχετική παραγγελία και αφορούν Φ.Ε.Κ. που έχουν δημοσιευθεί μετά από το έτος 1994.

ΠΑΡΑΓΓΕΛΙΑ ΚΑΙ ΑΠΟΣΤΟΛΗ Φ.Ε.Κ. : τηλεφωνικά : 210- 9472555 , fax : 210- 9472556 internet : <http://www.et.gr>.

ΕΤΗΣΙΕΣ ΣΥΝΔΡΟΜΕΣ Φ.Ε.Κ.

Σε έντυπη μορφή	Από το Internet
Α' (Νόμοι, Π.Δ., Συμβάσεις κτλ.)	225 €
Β' (Υπουργικές αποφάσεις κτλ.)	320 €
Γ' (Διορισμοί, απολύσεις κτλ. Δημ. Υπαλλήλων)	65 €
Δ' (Απαλλοτριώσεις, πολεοδομία κτλ.)	320 €
Αναπτυξιακών Πράξεων και Συμβάσεων (Τ.Α.Π.Σ.)	160 €
Ν.Π.Δ.Δ. (Διορισμοί κτλ. προσωπικού Ν.Π.Δ.Δ.)	65 €
Παράρτημα (Προκηρύξεις θέσεων ΔΕΠ κτλ.)	33 €
Δελτίο Εμπορικής και Βιομ/κής Ιδιοκτησίας (Δ.Ε.Β.Ι.)	65 €
Ανωτάτου Ειδικού Δικαστηρίου (Α.Ε.Δ.)	10 €
Αωνύμων Εταιρειών & Ε.Π.Ε.	2.250 €
Διακηρύξεων Δημοσίων Συμβάσεων (Δ.Δ.Σ.)	225 €
Πρώτο (Α'), Δεύτερο (Β') και Τέταρτο (Δ')	-
	190 €
	225 €
	ΔΩΡΕΑΝ
	160 €
	95 €
	ΔΩΡΕΑΝ
	ΔΩΡΕΑΝ
	33 €
	ΔΩΡΕΑΝ
	645 €
	95 €
	450 €

Για την παροχή δικαιώματος ηλεκτρονικής πρόσβασης σε Φ.Ε.Κ. προηγούμενων ετών, η τιμή προσαυξάνεται πέραν του ποσού της ετήσιας συνδρομής έτους 2004, κατά 25 euro ανά έτος παλαιότητας και ανά τεύχος.

- * Οι συνδρομές του εσωτερικού προπληρώνονται στις ΔΟΥ (το ποσό συνδρομής καταβάλλεται στον κωδικό αριθμό εσόδων ΚΑΕ 2531 και το ποσό υπέρ ΤΑΠΕΤ (5% του ποσού της συνδρομής) στον κωδικό αριθμό εσόδων ΚΑΕ 3512). Το πρωτότυπο αποδεικτικό είσπραξης (διπλότυπο) θα πρέπει να αποστέλλεται ή να κατατίθεται στην αρμόδια Υπηρεσία του Εθνικού Τυπογραφείου.
- * Η πληρωμή του υπέρ ΤΑΠΕΤ ποσού που αντιστοιχεί σε συνδρομές, εισπράττεται και από τις ΔΟΥ.
- * Οι συνδρομητές του εξωτερικού έχουν τη δυνατότητα λήψης των δημοσιευμάτων μέσω internet, με την καταβολή των αντίστοιχων ποσών συνδρομής και ΤΑΠΕΤ.
- * Οι Νομαρχιακές Αυτοδιοικήσεις, οι Δήμοι, οι Κοινότητες ως και οι επιχειρήσεις αυτών πληρώνουν το μισό χρηματικό ποσό της συνδρομής και ολόκληρο το ποσό υπέρ του ΤΑΠΕΤ.
- * Η συνδρομή ισχύει για ένα ημερολογιακό έτος. Δεν εγγράφονται συνδρομητές για μικρότερο χρονικό διάστημα.
- * Η εγγραφή ή ανανέωση της συνδρομής πραγματοποιείται το αργότερο μέχρι την 31ην Δεκεμβρίου κάθε έτους.
- * Αντίγραφα διπλοτύπων, ταχυδρομικές επιταγές και χρηματικά γραμμάτια δεν γίνονται δεκτά.

Οι υπηρεσίες εξυπηρέτησης των πολιτών λειτουργούν καθημερινά από 08.00΄ έως 13.00΄