



04012653112040008



11619

ΕΦΗΜΕΡΙΣ ΤΗΣ ΚΥΒΕΡΝΗΣΕΩΣ

ΤΗΣ ΕΛΛΗΝΙΚΗΣ ΔΗΜΟΚΡΑΤΙΑΣ

ΤΕΥΧΟΣ ΤΕΤΑΡΤΟ

Αρ. Φύλλου 1265

31 Δεκεμβρίου 2004

ΠΕΡΙΕΧΟΜΕΝΑ

ΑΠΟΦΑΣΕΙΣ

- Μερική ανάκληση της αριθ. 5174/29.12.1998 Απόφασης Γενικού Γραμμ. Περιφ. Αττικής «Περί κήρυξης αναδασωτέας εκτάσεως» 25850,357 στρ. στις θέσεις «Λεωφόρο Μαραθώνα (ύψος Γέρακα), Άγιοι Πάντες, Αστεροσκοπείο..., Ν. Πεντέλης, Πεντέλης, Ανθούσας και Διονύσου» Νομού Αττικής για εκτάσεις εμβαδού 0,850 στρ. και 0,580 στρ. (ΦΕΚ 7/Δ'/18.1.1999). 1
- Έγκριση Τοπικού ρυμοτομικού σχεδίου στην εκτός σχεδίου περιοχή του Δήμου Ασπροπύργου, με χαρακτηρισμό χώρου σχολείου για την ανέγερση του 8ου Δημοτικού Σχολείου και Νηπιαγωγείου «Φούσας» Ασπροπύργου. 2

ΑΠΟΦΑΣΕΙΣ

- Αριθ. 4498 (1)
Μερική ανάκληση της αριθ. 5174/29.12.1998 Απόφασης Γενικού Γραμμ. Περιφ. Αττικής «Περί κήρυξης αναδασωτέας εκτάσεως» 25850,357 στρ. στις θέσεις «Λεωφόρο Μαραθώνα (ύψος Γέρακα), Άγιοι Πάντες, Αστεροσκοπείο..., Ν. Πεντέλης, Πεντέλης, Ανθούσας και Διονύσου» Νομού Αττικής για εκτάσεις εμβαδού 0,850 στρ. και 0,580 στρ. (ΦΕΚ 7/Δ'/18.1.1999).

Ο ΓΕΝΙΚΟΣ ΓΡΑΜΜΑΤΕΑΣ ΠΕΡΙΦΕΡΕΙΑΣ ΑΤΤΙΚΗΣ

Έχοντας υπόψη:

1. Τις διατάξεις:

- α) Του άρθρου 117 παρ 3 του Συντάγματος της Ελλάδος.
β) Του Ν. 3200/1955 «περί διοικητικής αποκεντρώσεως» όπως αυτές τροποποιήθηκαν μεταγενέστερα.
γ) Του Ν. 2503/1997 «Διοίκηση, οργάνωση, στελέχωση της Περιφέρειας κλπ».
δ) Του Ν. 998/1.9.1979 «Περί προστασίας των Δασών και των Δασικών εν γένει εκτάσεων της Χώρας» και ειδικότερα: δα) Του άρθρου 44 παρ. 1 δβ) Του άρθρου 38 παρ. 1 δγ) Των άρθρων 43 και 44.

ε) Του Ν. 3208/2003 «Περί προστασίας δασικών οικοσυστημάτων κτλ».

2. Τις εξής διαταγές του Υπουργείου Γεωργίας: α) 160417/1180/9.7.1980 β) 182447/3049/24.9.1980 γ) 105211/2960/12.8.2002.

3. Την αριθ.5174/29.12.1998 (ΦΕΚ 7/Δ'/18.1.1999) απόφαση Γενικού Γραμμ. Περιφ. Αττικής «Περί κήρυξης αναδασωτέας εκτάσεως 25850,357 στρ. στις θέσεις «Λεωφόρο Μαραθώνα (ύψος Γέρακα), Άγιοι Πάντες, Αστεροσκοπείο..., Ν. Πεντέλης, Πεντέλης, Ανθούσας και Διονύσου» Νομού Αττικής».

4. Την αριθ. 1798/23.7.2004.πρόταση του Δασαρχείου Πεντέλης με την οποία σύμφωνα με την αριθ. οικ. 87234/7539/3.9.1997 δ/γή του Υπουργείου Γεωργίας (παρ. 4), προτείνεται η μερική ανάκληση της αριθ. 5174/29.12.1998 απόφασης Γενικού Γραμμ. Περιφερ. Αττικής «Περί κήρυξης αναδασωτέας εκτάσεως» 25850,357 στρ. στις θέσεις «Λεωφόρο Μαραθώνα (ύψος Γέρακα), Άγιοι Πάντες, Αστεροσκοπείο..., Ν. Πεντέλης, Πεντέλης, Ανθούσας και Διονύσου» Νομού Αττικής και συγκεκριμένα για τις εκτάσεις με στοιχεία οριογραμμής «Α, Β, Γ, Δ, Ε, Α» και «Ζ, Η, Θ, Ι, Κ, Λ, Θ, Ζ» και εμβαδού 0,850 στρ. και 0,580 στρ. αντίστοιχα, όπως αυτές απεικονίζονται στο συνημμένο απόσπασμα χάρτη ΓΥΣ αριθ. φύλλου 6446/2 κλιμ. 1:5.000 και με πράσινο χρώμα και υποδεικνύονται με διακριτές γραμμές στο απόσπασμα χάρτου κλιμ. 1:10.000, που συνοδεύουν την ανωτέρω αναφορά - πρόταση του Δασαρχείου Πεντέλης, που ευρίσκονται εντός των ορίων της ως άνω απόφασης αναδάσωσης και οι οποίες εκτάσεις των 0,850 στρ. και 0,580 στρ. περιλαμβάνονται στην έκταση των 14320,70 στρεμμάτων για την οποία εκδόθηκε η αριθ. 6332/25.11.1998 Πράξη Χαρακτηρισμού του Δασάρχη Πεντέλης.

Η ως άνω Πράξη ακυρώθηκε εν μέρει και συγκεκριμένα για έκταση εμβαδού 11,28070 στρεμμάτων με την αριθ. 38/1989 απόφαση της Α/θμιας Επιτροπής Επίλυσης Δασικών Αμφισβητήσεων (ΕΕΔΑ) Νομαρχιακής Αυτοδιοίκησης Ανατ. Αττικής, η οποία απόφαση κατέστη οριστική και τελεσίδικη ως προς το Δημόσιο και ως προς τρίτους σύμφωνα με τα αριθ. 643/30-5-89 και αριθ. 6313/03/3.2.2004 έγγραφα της Δ/νσης Δασών Ανατ. Αττικής και με την οποία απόφαση η έκταση αυτή των 11,28070 στρ. χαρακτηρίστηκε ως αγροτική της παρ. 6 α του άρθ. 3 του Ν. 998/1979.

Τα δε τμήματα των 0,850 στρ. και 0,580 στρ. περιλαμβάνονται στην έκταση αυτή των 11,28070 στρεμμάτων.

5. Την αριθ. οικ. 87234/7539/3.9.1997 δ/γή του Υπουργείου Γεωργίας (παρ. 4) σύμφωνα με την οποία «Εκτάσεις που έχουν κριθεί με τη διαδικασία του άρθρου 14 του Ν. 998/1979 ως μη δασικές δεν κηρύσσονται αναδασωτέες».

Στις περιπτώσεις που οι εκτάσεις για τις οποίες έχουν εκδοθεί αποφάσεις με τις οποίες κηρύχθηκαν αναδασωτέες λόγω της καταστροφής της δασικής βλάστησης από πυρκαϊά, παράνομη εκχέρσωση ή άλλη αιτία κριθούν με τη διαδικασία του άρθρου 14 του Ν.998/1979 μη δασικές, ανακαλούνται οι σχετικές αποφάσεις αναδάσωσης, εφόσον ανατρέπεται η αιτιολογική τους βάση (Σ.τ.Ε. 3811/1987 και 3413/1989).

6. Την διάταξη της παρ. 2 άρθ. 21 Ν. 3208/2003, αποφασίζουμε Ανακαλούμε μερικώς την αριθ. 5174/29.12.1998 (ΦΕΚ 7/Δ'/18.1.1999) απόφαση Γενικού Γραμμ. Περιφερ. Αττικής «Περί κήρυξης αναδασωτέας εκτάσεως» 25850,357 στρ. στις θέσεις «Λεωφόρο Μαραθώνα (ύψος Γέρακα), Άγιοι Πάντες, Αστεροσκοπείο..., Ν. Πεντέλης, Πεντέλης, Ανθούσας και Διονύσου» Νομού Αττικής και συγκεκριμένα για τις εκτάσεις εμβαδού - 0,850 στρ. και 0,580 στρ. οι οποίες συμπεριλαμβάνονται εντός των ορίων της ως άνω απόφασης για τον στο σκεπτικό της παρούσας (παρ. 4) αναφερόμενο λόγο, για τις οποίες ισχύει

η αριθ. 38/1989 απόφαση της Α'/θμιας Ε.Ε.Δ.Α. Ανατ. Αττικής, εκδοθείσα κατ' εφαρμογή του άρθρου 14 του Ν.998/1979 βάσει της οποίας η έκταση αυτή κρίθηκε ως μη δασική της παρ. 6α του άρθρου 3 του Ν. 998/1979 οριστικά και αμετάκλητα σύμφωνα με το σκεπτικό της παρούσας και επομένως η ως άνω απόφαση του Γενικού Γραμμ. Περιφ. Αττικής απώλεσε την αιτιολογική της βάση, ως προς τις ανωτέρω εκτάσεις των 0,850 στρ. και 0,580 στρ.


Οι ανωτέρω εκτάσεις των 0,850 στρ. και 0,580 στρ. στο συνημμένο απόσπασμα χάρτη ΓΥΣ αριθ. φύλλου 6446/2 κλιμ. 1:5.000 και στο απόσπασμα χάρτου κλιμ. 1:10.000 τα οποία αποτελούν αναπόσπαστο μέρος της παρούσας και θεωρούνται από το Δασαρχείο Πεντέλης την 23-7-04, εμφανίζονται με στοιχεία «Α, Β, Γ, Δ, Α» και «Ζ, Η, Θ, Ι, Κ, Λ, Θ', Ζ» και με πράσινο χρώμα και υποδεικνύονται με διακριτές γραμμές στο χάρτη κλιμ. 1:10.000.

Κατά τα λοιπά ισχύει η προαναφερόμενη και δια της παρούσας μερικώς ανακαλούμενη αριθ. 5174/29.12.1998 απόφαση.

Η παρούσα να δημοσιευθεί στην Εφημερίδα της Κυβερνήσεως.

Αγία Παρασκευή, 10 Δεκεμβρίου 2004

Ο Γενικός Γραμματέας Περιφέρειας
ΧΑΡΑΛΑΜΠΟΣ ΜΑΝΙΑΤΗΣ

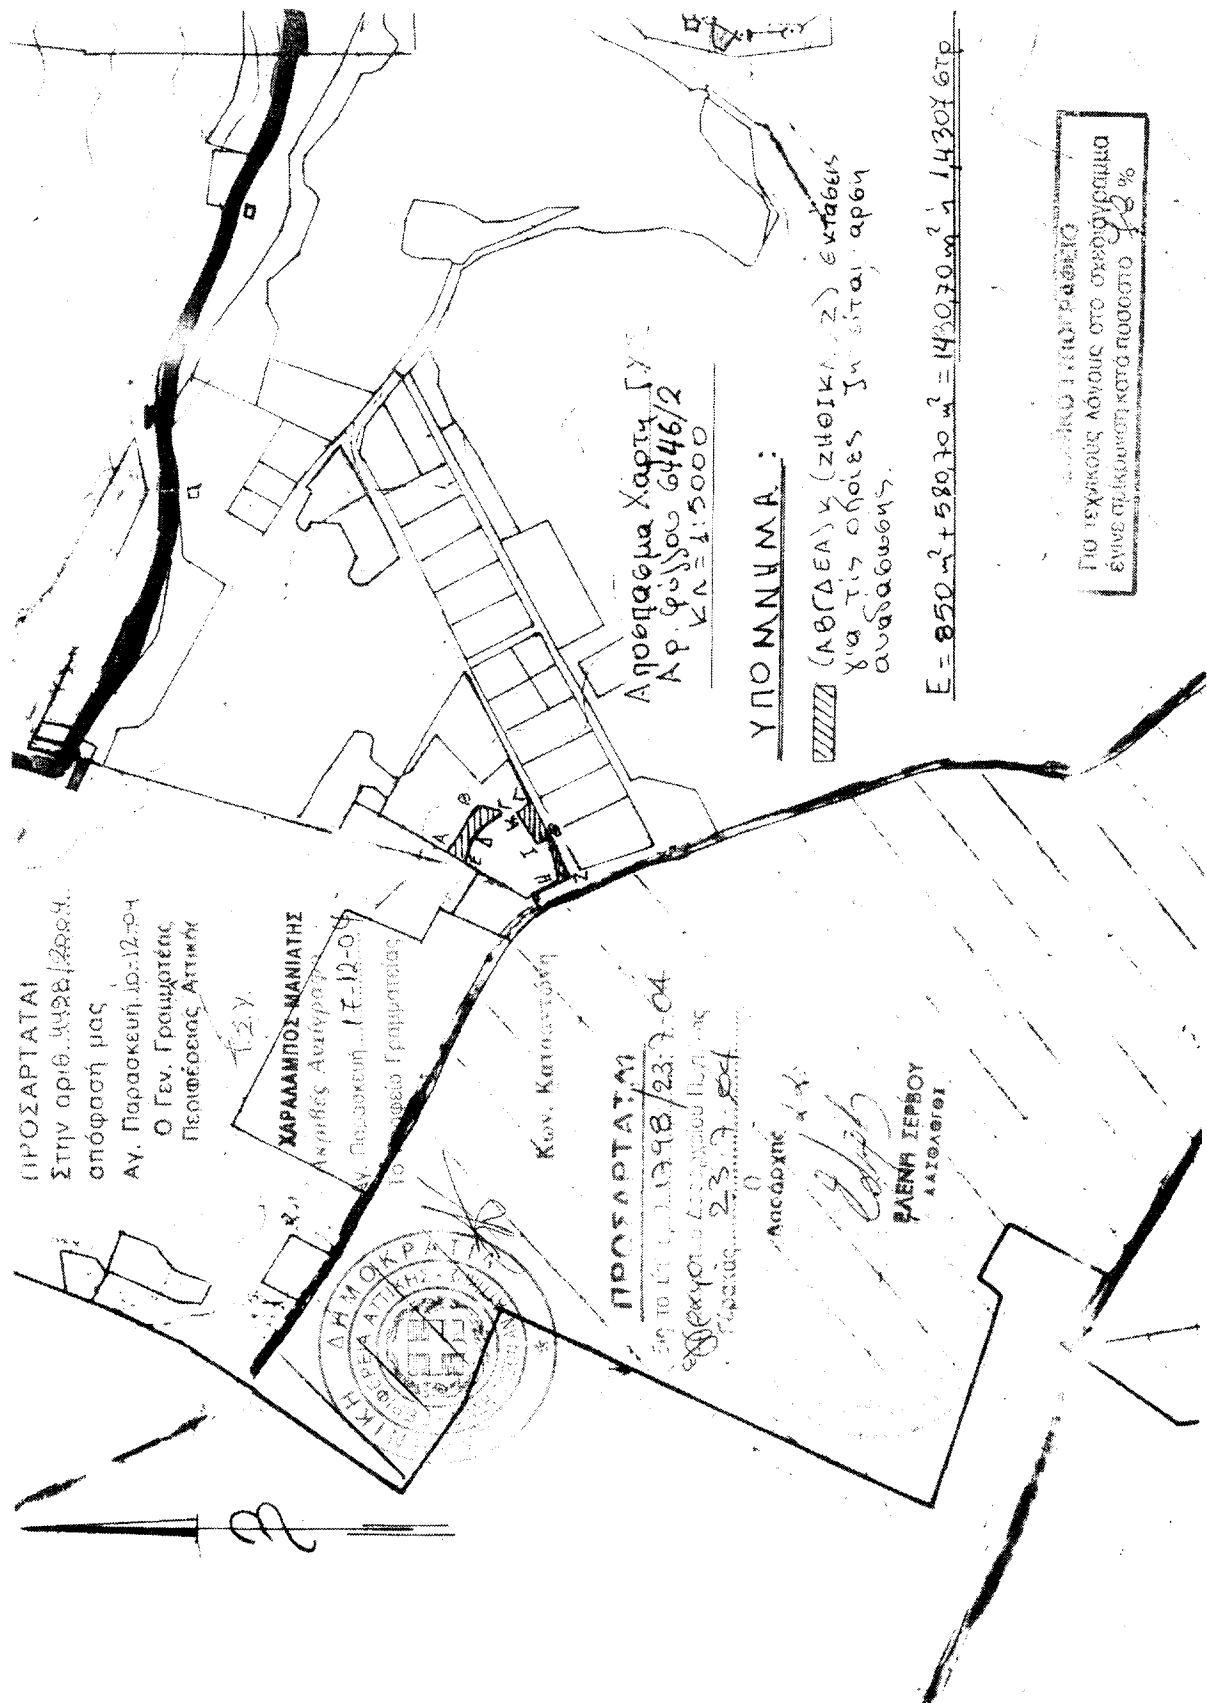



Αριθ. ΠΕΧΩ οικ.7042/Φ.τροπ.04

(2)

ΠΕΧΩ 4969/29.10.03

ΠΕΧΩ 5773/28.11.03

ΠΕΧΩ 1980/04

ΠΕΧΩ 6367/04

Έγκριση Τοπικού ρυμοτομικού σχεδίου στην εκτός σχεδίου περιοχή του Δήμου Ασπροπύργου, με χαρακτηρισμό χώρου σχολείου για την ανέγερση του 8ου Δημοτικού Σχολείου και Νηπιαγωγείου «Φούσας» Ασπροπύργου.

Ο ΓΕΝΙΚΟΣ ΓΡΑΜΜΑΤΕΑΣ ΤΗΣ ΠΕΡΙΦΕΡΕΙΑΣ ΑΤΤΙΚΗΣ

Έχοντας υπόψη:

1. Το Ν. 2503/1997 (Φ.Ε.Κ. 107Α/30.5.1997) «Διοίκηση, Οργάνωση, Στελέχωση της Περιφέρειας κλπ.».

2. Το άρθρο 29 του Ν. 2831/2000 (ΦΕΚ 140 Α/13.6.2000) όπως τροποποιήθηκε με το άρθρο 10 του Ν. 3044/2002 (ΦΕΚ 197 Α/27.8.2002).

3. Την με αριθ. 75724/1151/30.12.1983 (ΦΕΚ 767Β/30.12.1983) Κοινή Απόφαση Υπουργείου Προεδρίας της Κυβερνήσεως και Χ.Ο.Π. «Κωδικοποίηση, τροποποίηση και συμπλήρωση των Συλλογικών Οργάνων γνωμοδοτικής και αποφασιστικής αρμοδιότητας του ΥΠ.Χ.Ο.Π. σε ενιαίο κείμενο».

4. Την με αριθ. ΠΕΧΩ οικ. 148/Φ. ενεργ. Δ/σης/2.10.1997 απόφαση Γενικού Γραμματέα της Περιφέρειας Αττικής στον - στην προϊστάμενο -η της Δ/σης περιβάλλοντος και χωροταξίας Περιφέρειας Αττικής.

5. Την με αριθμό 19110/17.4.2003 απόφασή μας περί «Συγκρότησης Περιφερειακού Συμβουλίου Χωροταξίας Οικισμού και Περιβάλλοντος (Περ. Σ.Χ.Ο.Π.) της Περιφέρειας Αττικής».

6. Το Ν. 1577/1685 «Γενικός Οικοδομικός Κανονισμός», όπως τροποποιήθηκε και συμπληρώθηκε με τους Ν.2831/2000 (ΦΕΚ 140 Α/2000) και Ν. 3044/2002 (ΦΕΚ 197 Α/2002).

7. Τον Ν. 1337 της 12/14.3.1983 (ΦΕΚ 33 Α/1983) και ειδικότερα το άρθρο 26 περί επέκτασης οικιστικών σχεδίων, οικιστικής ανάπτυξης και σχετικών ρυθμίσεων, όπως τροποποιήθηκε και συμπληρώθηκε μεταγενέστερα.

8. Το από 27.3.2003 πρακτικό Καταλληλότητας και Αναγκαιότητας της Επιτροπής Εκλογής γηπέδου του Ο.Σ.Κ. Α.Ε.

9. Το απόσπασμα πρακτικού της 245ης συνεδρίασης της 25.2.2004 του Διοικητικού Συμβουλίου του Ο.Σ.Κ. για την έγκριση απόκτησης του χώρου, εμβαδού 4.389,19 μ² που βρίσκεται στην εκτός σχεδίου περιοχή «Φούσας» του Δήμου Ασπροπύργου που κρίθηκε κατάλληλη για την ανέγερση του διδακτηρίου του 8ου Δημοτικού Σχολείου και Νηπιαγωγείου.

10. Την με αριθ. 496/2004 απόφαση του Δημοτικού Συμβουλίου Ασπροπύργου για την έγκριση τοπικού ρυμοτομικού σχεδίου.

11. Την με αριθ. 4979/24.11.2003 βεβαίωση του Δασαρχείου Αιγάλεω, της Δ/σης Δασών Δυτικής Αττικής για χαρακτηρισμό του γηπέδου.

12. Τα με αριθ. πρωτ. Φ.6/1/4794/21.11.2003 και Φ.6/1/4151/29.12.2003 έγγραφα έγκρισης της Αρχαιολογικής Υπηρεσίας (Γ' Εφορεία Προϊστορικών και Κλασικών Αρχαιοτήτων Αθηνών).

13. Το με αριθ. πρωτ. 46312/26.11.2004 έγγραφο του Δήμου Ασπροπύργου, αποστολής τοπογραφικού διαγράμματος και αποσπάσματος κλίμακας 1:10.000 του Γ.Π.Σ. Ασπροπύργου όπου φαίνεται η σωστή θέση του σχολείου στην περιοχή Α' κατοικίας Ανω Φούσας (Πολοδομική Ενότητα 6Α) του Γ.Π.Σ. Ασπροπύργου.

14. Το με αριθ. 4380/22.11.2004 έγγραφο του Οργανισμού Ρυμοτομικού Σχεδίου Αθηνών (Ο.Ρ.Σ.Α.) με το οποίο δηλώνεται ότι ο Οργανισμός δεν έχει αντίρρηση για την χωροθέτηση σχολείου και την έγκριση τοπικού ρυμοτομικού στη συγκεκριμένη θέση.

15. Την με αριθ. ΠΕΧΩ 6367/Φ.τροπ./29.11.2004 εισήγηση της Δ/σης ΠΕΧΩ της Περιφέρειας Αττικής.

16. Τη γνωμοδότηση του Περιφερειακού ΣΧΟΠ, που διατυπώθηκε στην 12η πράξη της 15ης Συνεδρίασης, της 30.11.2004.

17. Το γεγονός ότι από τις διατάξεις αυτής της απόφασης δεν προκαλείται δαπάνη εις βάρος του προϋπολογισμού του οικείου Ο.Τ.Α., αποφασίζουμε:

Την έγκριση Τοπικού Ρυμοτομικού Σχεδίου στην εκτός σχεδίου περιοχή «Φούσας» του Δήμου Ασπροπύργου, για την ανέγερση του 8ου Δημοτικού Σχολείου και Νηπιαγωγείου, όπως φαίνεται στο τοπογραφικό διάγραμμα, σε κλίμακα 1:200 που συνοδεύει την παρούσα και έχει θεωρηθεί από την Διευθύντρια της Δ/σης ΠΕΧΩ της Περιφέρειας Αττικής και που αντίτυπό του σε φωτοσμίκρυνση δημοσιεύεται με την παρούσα απόφαση.

Την έγκριση όρων και περιορισμών δόμησης του χώρου για τις παραπάνω χρήσεις ως εξής:

Στο χώρο Δημοτικού σχολείου και Νηπιαγωγείου εμβαδού 4389,19 τ.μ. με τα στοιχεία Α, Β, Γ, Δ, Ε, Ζ, Α, συντελεστής δόμησης 1,00, ποσοστό κάλυψης 60% μεγιστό κτιρίου 12,00 καθώς και πλάγιες αποστάσεις από τα όρια 5,00 μ.

Κατά τα λοιπά ισχύουν οι γενικές και ειδικές Πολεοδομικές διατάξεις.


Η ισχύς της παρούσας απόφασης αρχίζει από τη δημοσίευσή της στην Εφημερίδα της Κυβερνήσεως.


Κατά της απόφασης αυτής επιτρέπεται προσφυγή στον Υπουργό ΠΕΧΩΔΕ μέσα σε 30 ημέρες από τη δημοσίευσή της.

Η απόφαση αυτή να δημοσιευθεί στην Εφημερίδα της Κυβερνήσεως.

Αθήνα, 22 Δεκεμβρίου 2004

Ο Γενικός Γραμματέας Περιφέρειας
Χ. ΜΑΝΙΑΤΗΣ

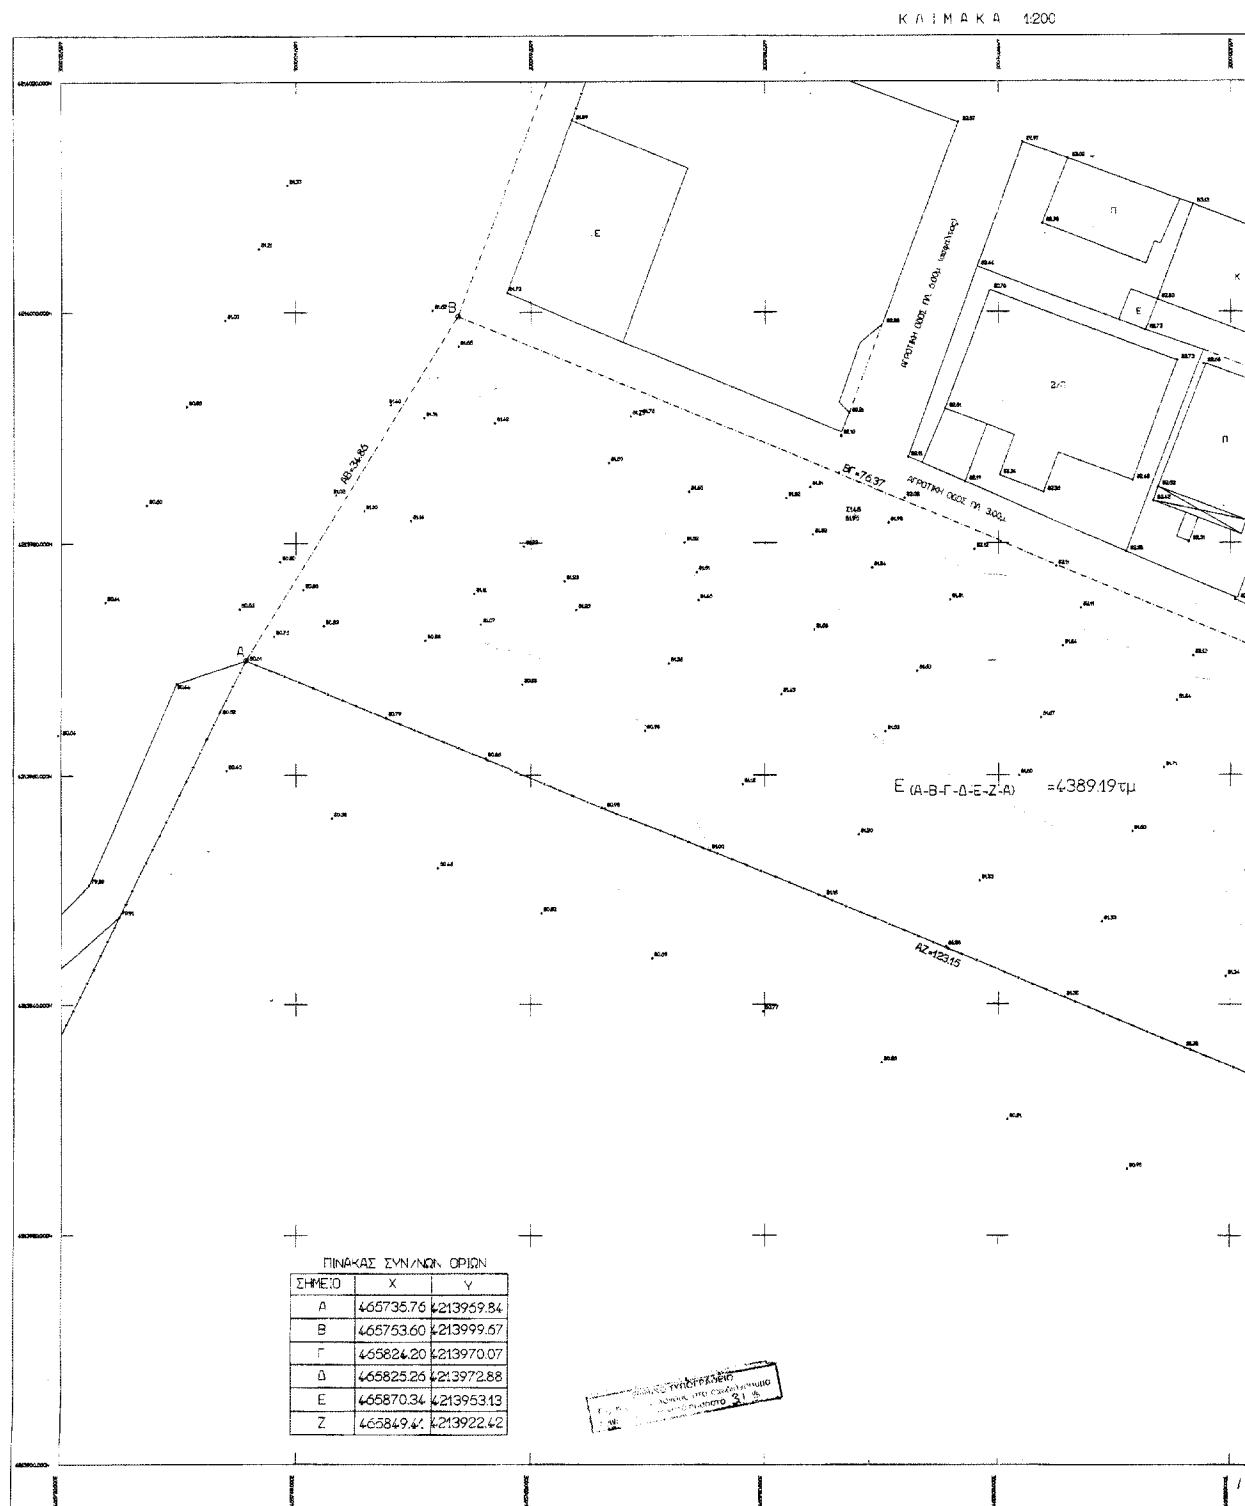

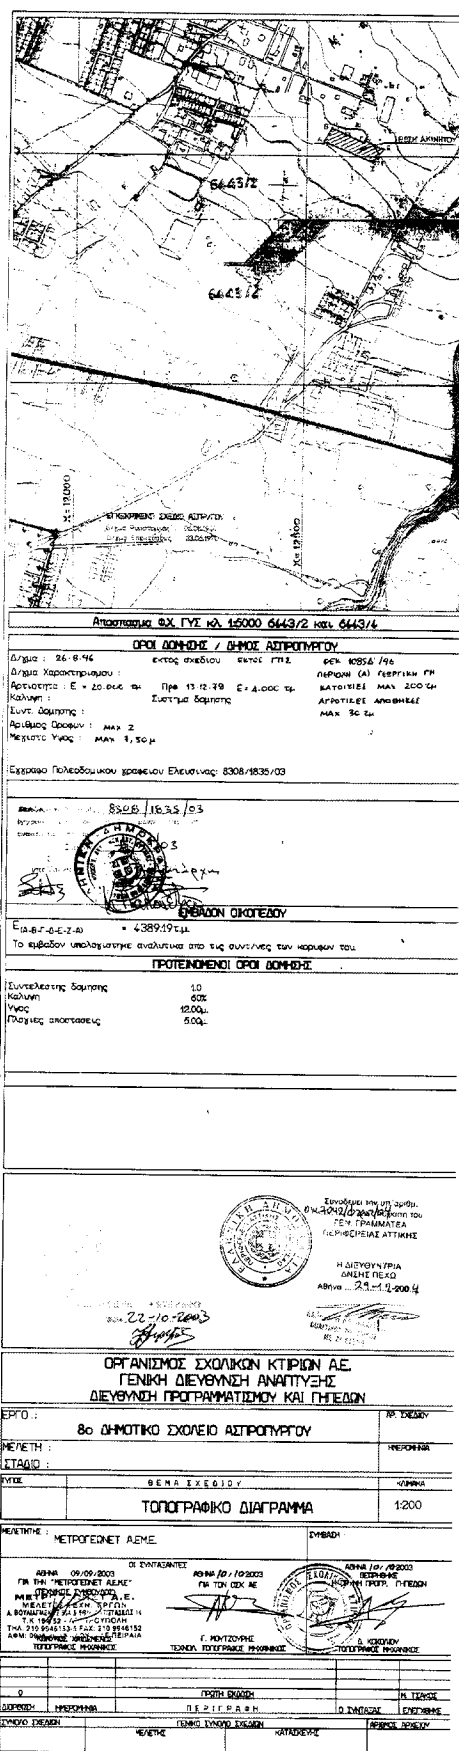

ΕΘΝΙΚΟ ΤΥΠΟΓΡΑΦΕΙΟ**ΕΦΗΜΕΡΙΔΑ ΤΗΣ ΚΥΒΕΡΝΗΣΕΩΣ**

ΚΑΠΟΔΙΣΤΡΙΟΥ 34 * ΑΘΗΝΑ 104 32 * FAX 210 52 21 004
ΗΛΕΚΤΡΟΝΙΚΗ ΔΙΕΥΘΥΝΣΗ: <http://www.et.gr> – e-mail: webmaster@et.gr

Πληροφορίες Α.Ε. - Ε.Π.Ε. και λοιπών Φ.Ε.Κ.: 210 527 9000-4
Φωτοαντίγραφα παλαιών ΦΕΚ - ΒΙΒΛΙΟΘΗΚΗ - ΜΑΡΝΗ 8 - Τηλ. (210)8220885 - 8222924
Δωρεάν διάθεση τεύχους Προκηρύξεων ΑΣΕΠ αποκλειστικά από Μάρνη 8

ΠΕΡΙΦΕΡΕΙΑΚΑ ΓΡΑΦΕΙΑ ΠΩΛΗΣΗΣ Φ.Ε.Κ.

ΘΕΣΣΑΛΟΝΙΚΗ - Βασ. Όλγας 227	(2310) 423 956	ΛΑΡΙΣΑ - Διοικητήριο	(2410) 597449
ΠΕΙΡΑΙΑΣ - Ευριπίδου 63	(210) 413 5228	ΚΕΡΚΥΡΑ - Σαμαρά 13	(26610) 89 127
ΠΑΤΡΑ - Κορίνθου 327	(2610) 638 109		(26610) 89 105
	(2610) 638 110	ΗΡΑΚΛΕΙΟ - Πλ. Ελευθερίας 1	(2810) 396 409
ΙΩΑΝΝΙΝΑ - Διοικητήριο	(26510) 87215	ΛΕΣΒΟΣ - Πλ. Κωνσταντινουπόλεως	(22510) 46 888
ΚΟΜΟΤΗΝΗ - Δημοκρατίας 1	(25310) 22 858		(22510) 47 533

ΤΙΜΗ ΠΩΛΗΣΗΣ ΦΥΛΛΩΝ ΕΦΗΜΕΡΙΔΟΣ ΤΗΣ ΚΥΒΕΡΝΗΣΕΩΣ**Σε έντυπη μορφή:**

- Για τα ΦΕΚ από 1 μέχρι 16 σελίδες σε 1 euro, προσαυξανόμενη κατά 0,20 euro για κάθε επιπλέον οκτασέλιδο ή μέρος αυτού.
- Για τα φωτοαντίγραφα ΦΕΚ σε 0,15 euro ανά σελίδα.

Σε μορφή CD:

Τεύχος	Περίοδος	EURO	Τεύχος	Περίοδος	EURO
Α'	Ετήσιο	150	Αναπτυξιακών Πράξεων	Ετήσιο	50
Α	3μηνιαίο	40	Ν.Π.Δ.Δ.	Ετήσιο	50
Α'	Μηνιαίο	15	Παράρτημα	Ετήσιο	50
Β'	Ετήσιο	300	Εμπορικής και Βιομηχανικής Ιδιοκτησίας	Ετήσιο	100
Β'	3μηνιαίο	80	Ανωτάτου Ειδικού Δικαστηρίου	Ετήσιο	5
Β'	Μηνιαίο	30	Διακηρύξεων Δημοσίων Συμβάσεων	Ετήσιο	200
Γ	Ετήσιο	50	Διακηρύξεων Δημοσίων Συμβάσεων	Εβδομαδιαίο	5
Δ'	Ετήσιο	220	Α.Ε. & Ε.Π.Ε	Μηνιαίο	100
Δ'	3μηνιαίο	60			

- Η τιμή πώλησης μεμονωμένων Φ.Ε.Κ. ειδικού ενδιαφέροντος σε μορφή cd-rom και μέχρι 100 σελίδες σε 5 euro προσαυξανόμενη κατά 1 euro ανά 50 σελίδες.
 - Η τιμή πώλησης σε μορφή cd-rom δημοσιευμάτων μιας εταιρείας στο τεύχος Α.Ε. και Ε.Π.Ε. σε 5 euro ανά έτος.
- Τα παραπάνω cd-rom διατίθενται ύστερα από σχετική παραγγελία και αφορούν Φ.Ε.Κ. που έχουν δημοσιευθεί μετά από το έτος 1994.

ΠΑΡΑΓΓΕΛΙΑ ΚΑΙ ΑΠΟΣΤΟΛΗ Φ.Ε.Κ. : τηλεφωνικά : 210- 9472555 , fax : 210- 9472556 internet : <http://www.et.gr>.

ΕΤΗΣΙΕΣ ΣΥΝΔΡΟΜΕΣ Φ.Ε.Κ.

Σε έντυπη μορφή		Από το Internet
Α' (Νόμοι, Π.Δ., Συμβάσεις κτλ.)	225 €	190 €
Β' (Υπουργικές αποφάσεις κτλ.)	320 €	225 €
Γ' (Διορισμοί, απολύσεις κτλ. Δημ. Υπαλλήλων)	65 €	ΔΩΡΕΑΝ
Δ' (Απαλλοτριώσεις, πολεοδομία κτλ.)	320 €	160 €
Αναπτυξιακών Πράξεων και Συμβάσεων (Τ.Α.Π.Σ.)	160 €	95 €
Ν.Π.Δ.Δ. (Διορισμοί κτλ. προσωπικού Ν.Π.Δ.Δ.)	65 €	ΔΩΡΕΑΝ
Παράρτημα (Προκηρύξεις θέσεων ΔΕΠ κτλ.)	33 €	ΔΩΡΕΑΝ
Δελτίο Εμπορικής και Βιομηχανικής Ιδιοκτησίας (Δ.Ε.Β.Ι.)	65 €	33 €
Ανωτάτου Ειδικού Δικαστηρίου (Α.Ε.Δ.)	10 €	ΔΩΡΕΑΝ
Ανωνύμων Εταιρειών & Ε.Π.Ε.	2.250 €	645 €
Διακηρύξεων Δημοσίων Συμβάσεων (Δ.Δ.Σ.)	225 €	95 €
Πρώτο (Α'), Δεύτερο (Β') και Τέταρτο (Δ')	-	450 €

Για την παροχή δικαιώματος ηλεκτρονικής πρόσβασης σε Φ.Ε.Κ. προηγούμενων ετών, η τιμή προσαυξάνεται πέραν του ποσού της ετήσιας συνδρομής έτους 2004, κατά 25 euro ανά έτος παλαιότητας και ανά τεύχος.

- * Οι συνδρομές του εσωτερικού προπληρώνονται στις ΔΟΥ (το ποσό συνδρομής καταβάλλεται στον κωδικό αριθμό εσόδων ΚΑΕ 2531 και το ποσό υπέρ ΤΑΠΕΤ (5% του ποσού της συνδρομής) στον κωδικό αριθμό εσόδων ΚΑΕ 3512). Το πρωτότυπο αποδεικτικό είσπραξης (διπλότυπο) θα πρέπει να αποστέλλεται ή να κατατίθεται στην αρμόδια Υπηρεσία του Εθνικού Τυπογραφείου.
- * Η πληρωμή του υπέρ ΤΑΠΕΤ ποσού που αντιστοιχεί σε συνδρομές, εισπράττεται και από τις ΔΟΥ.
- * Οι συνδρομητές του εξωτερικού έχουν τη δυνατότητα λήψης των δημοσιευμάτων μέσω internet, με την καταβολή των αντίστοιχων ποσών συνδρομής και ΤΑΠΕΤ.
- * Οι Νομαρχιακές Αυτοδιοικήσεις, οι Δήμοι, οι Κοινότητες ως και οι επιχειρήσεις αυτών πληρώνουν το μισό χρηματικό ποσό της συνδρομής και ολόκληρο το ποσό υπέρ του ΤΑΠΕΤ.
- * Η συνδρομή ισχύει για ένα ημερολογιακό έτος. Δεν εγγράφονται συνδρομητές για μικρότερο χρονικό διάστημα.
- * Η εγγραφή ή ανανέωση της συνδρομής πραγματοποιείται το αργότερο μέχρι την 31ην Δεκεμβρίου κάθε έτους.
- * Αντίγραφα διπλοτύπων, ταχυδρομικές επιταγές και χρηματικά γραμμάτια δεν γίνονται δεκτά.

Οι υπηρεσίες εξυπηρέτησης των πολιτών λειτουργούν καθημερινά από 08.00' έως 13.00'

ΑΠΟ ΤΟ ΕΘΝΙΚΟ ΤΥΠΟΓΡΑΦΕΙΟ