



04012783112040020



11767

ΕΦΗΜΕΡΙΣ ΤΗΣ ΚΥΒΕΡΝΗΣΕΩΣ

ΤΗΣ ΕΛΛΗΝΙΚΗΣ ΔΗΜΟΚΡΑΤΙΑΣ

ΤΕΥΧΟΣ ΤΕΤΑΡΤΟ

Αρ. Φύλλου 1278

31 Δεκεμβρίου 2004

ΠΕΡΙΕΧΟΜΕΝΑ

ΑΠΟΦΑΣΕΙΣ

- Καθορισμός ορίων αιγιαλού και παραλίας στη θέση «Άγιος Θωμάς» Καραβάδου, Δήμου Λειβαθούς, Ν. Κεφαλληνίας. 1
- Καθορισμός ορίων αιγιαλού και παραλίας στη θέση «Άγιοι Θεόδωροι» Κλεισμάτων Δ.Δ. Σπαρτιών Δήμου Λειβαθούς, Νομ. Κεφαλληνίας. 2
- Καθορισμός ορίων αιγιαλού και παραλίας στη θέση «Κατασκήνωση Χαρούμενο Ακρογιάλι» στην περιοχή Μάκρη του Δήμου Αλεξανδρούπολης, Ν. Έβρου. 3
- Καθορισμός ορίων αιγιαλού και παραλίας στη θέση «Άγ. Ιωάννης» Γιάλτρων, Δήμου Αιδηψού, Ν. Ευβοίας. 4

ΑΠΟΦΑΣΕΙΣ

- Αριθ. 16834 (1)
Καθορισμός ορίων αιγιαλού και παραλίας στη θέση «Άγιος Θωμάς» Καραβάδου, Δήμου Λειβαθούς, Ν. Κεφαλληνίας.

Ο ΓΕΝΙΚΟΣ ΓΡΑΜΜΑΤΕΑΣ ΠΕΡΙΦΕΡΕΙΑΣ ΙΟΝΙΩΝ ΝΗΣΩΝ

Έχοντας υπόψη:

1. Τις διατάξεις του Ν. 2971/2001 (ΦΕΚ 285/Α'/19.12.2001) «Περί αιγιαλού και παραλίας».
2. Τις διατάξεις του Ν.Δ. 439/1970 «περί συμπληρώσεως των διατάξεων περί αιγιαλού».
3. Τις διατάξεις του Ν. 3200/1955 «περί διοικητικής αποκέντρωσης», όπως αυτές τροποποιήθηκαν και ισχύουν σήμερα με τα Ν.Δ. 532/1970, Β.Δ. 704/1970, Β.Δ. 705/1970, Β.Δ. 192/1972, Π.Δ. 71/1984, Π.Δ. 347/1986, Ν. 2026/1992 και Π.Δ. 97/1993.
4. Τις διατάξεις του άρθρου 19 παράγρ. 5 Ν. 2344/1995, του άρθρου 52 παρ. 6 Ν. 2218/1994, του άρθρου 4 παράρ. 7 του Ν. 2240/1994, δυνάμει των οποίων αρμοδιότητες του Υπουργείου Οικονομικών που είχαν μεταβιβασθεί στους Νομάρχες, ανήκουν στον Περιφερειακό Δ/ντή, σε συν-

δυασμό με αυτές του άρθρου 14 παρ. 2 του Ν. 2399/1996, με τις οποίες προβλέπεται η κατάργηση των θέσεων των Περι/κών Δ/ντών, οι αρμοδιότητες πλέον του οποίου περιήλθαν στο Γενικό Γραμματέα της Περιφέρειας και ασκούνται από τον αναπληρωτή Περι/κό Δ/ντή.

5. Τις διατάξεις του τέταρτου εδαφίου της παρ. 2 του άρθρου 1 και της παρ. 6 του ιδίου άρθρου του Ν. 2503/1997 «Διοίκηση, οργάνωση στελέχωση της Περιφέρειας, ρύθμιση θεμάτων για την Τοπική Αυτοδιοίκηση και άλλες διατάξεις» (ΦΕΚ 107/Α'), σύμφωνα με τις οποίες οι Περιφερειακές Υπηρεσίες του Υπουργείου Οικονομικών, που συγκροτούσαν την Περιφερειακή Διοίκηση του Νόμου ή της Νομαρχίας, δεν υπήχθησαν στην ενιαία οργανική μονάδα της Περιφέρειας, ούτε καταργήθηκαν αλλά αποτελούν από 1.9.1997, Υπηρεσίες του Υπουργείου Οικονομικών.

6. Το υπ' αριθμ. 28979/31.7.1997 έγγραφο της Δ/νσης Διοίκησης του Υπουργείου Εσωτερικών, Δημ. Διοίκησης και Αποκέντρωσης, σύμφωνα με το οποίο οι αρμοδιότητες του Γενικού Γραμματέα της Περιφέρειας σε θέματα Υπηρεσιών του Υπουργείου Οικονομικών, μεταφέρονται από 1.9.1997 στον Υπουργό Οικονομικών.

7. Την υπ' αριθμ. 14650/ΔΙΟΕ85/17.3.2004 (ΦΕΚ 519/Β'/17.3.2004) κοινή απόφαση του Πρωθυπουργού και του Υπουργού Οικονομικών, περί καθορισμού αρμοδιοτήτων του Υφυπουργού Οικονομίας και Οικονομικών.

8. Τις διατάξεις της παρ. 21 του άρθρου 46 του Ν. 3220/2004 (ΦΕΚ 15/Α'/28.1.2004) «Μεταβίβαση αρμοδιοτήτων του Υπουργού Οικονομίας και Οικονομικών στον Γενικό Γραμματέα της Περιφέρειας».

9. Το υπ' αριθμ. 1030067/296/Α0006/7.4.2004 έγγραφο της Δ/νσης Οργάνωσης της Γενικής Δ/νσης Διοικητικής Υποστήριξης του Υπουργείου Οικονομίας και Οικονομικών «Διευκρινίσεις για τις αρμοδιότητες των Υφυπουργών Οικονομίας και Οικονομικών που περιέχονται από 10.4.2004 στους Γεν. Γραμματείς Περιφερειών».

10. Την από 12.8.2003 έκθεση της επιτροπής καθορισμού των ορίων αιγιαλού, παραλίας στη θέση «Άγιος Θωμάς», Καραβάδου, Δήμου Λειβαθούς Ν. Κεφαλληνίας και το από Δεκεμβρίου 2002 τοπογραφικό υψομετρικό διάγραμμα, κλίμακας 1:500, το οποίο έχει συνταχθεί από τον Τοπογράφο Μηχανικό Βασίλη Πινιατώρο σε μία (1) πινακίδα, ελέγχθηκε για την ακρίβεια της αποτύπωσης στις 3.6.2003 από τον Ρουχωτά Δημήτριο, Πολιτικό Μηχανικό,

υπάλληλο του Δήμου Λειβαθούς, και θεωρήθηκε την ίδια ημερομηνία από τον Μπάρκα Ιωάννη, Πολιτικό Μηχανικό, Προϊστάμενο της Τ.Υ.Δ.Κ. Ν. Κεφαλληνίας.

11. Το υπ' αριθμ. 544.5/349/04/19.4.2004 έγγραφο του Γενικού Επιτελείου Ναυτικού, αποφασίζουμε:

Επικυρώνουμε την από 12.8.2003 έκθεση της, κατά το άρθρο 3 του Ν. 2971/2001, αρμόδιας Επιτροπής περί χάραξης των ορίων αιγιαλού και παραλίας στη θέση «Άγιος Θωμάς» Καραβάδου, Δήμου Λειβαθούς, Ν. Κεφαλληνίας, καθώς επίσης και το από Δεκεμβρίου 2002 τοπογραφικό υψομετρικό διάγραμμα κλίμακας 1:500, το οποίο έχει συνταχθεί από τον Τοπογράφο Μηχανικό Βασίλη Πινιατώρο σε μία (1) πινακίδα, ελέγχθηκε για την ακρίβεια της αποτύπωσης στις 3.6.2003 από τον Δημήτριο Ρουχωτά, Πολιτικό Μηχανικό, υπάλληλο του Δήμου Λειβαθούς και θεωρήθηκε την ίδια ημερομηνία από τον Μπάρκα Ιωάννη, Πολιτικό Μηχανικό, Προϊστάμενο της Τ.Υ.Δ.Κ. Ν. Κεφαλληνίας.

Στο τοπογραφικό αυτό διάγραμμα καθορίστηκε η οριογραμμή του αιγιαλού με κόκκινη συνεχή πολυγωνική γραμμή με στοιχεία M1, A1, A2, ..., A17, A18.

Η οριογραμμή της παραλίας με κίτρινη συνεχή πολυγωνική γραμμή με στοιχεία M2, Π1, Π2, ..., Π13, Π14.

Αποφαινεται ότι δεν υφίσταται παλαιός αιγιαλός.

Η ζώνη παραλίας έχει πλάτος 15 μ. εκτός των σημείων M1 - A1 του αιγιαλού, στα οποία το πλάτος κυμαίνεται ώστε να επιτευχθεί η σύνδεση με την παρακείμενη οριοθέτηση, καθώς και μεταξύ των σημείων A13 - A18 του αιγιαλού στα οποία το πλάτος της παραλίας κυμαίνεται λόγω ιδιομορφίας του εδάφους, με την επισήμανση ότι στο τελευταίο τμήμα του διαστήματος A17-A18 το πλάτος της παραλίας ακολουθεί ξανά τον 15μετρο καθορισμό, για να εξυπηρετηθούν οι σκοποί της παρ. 2, του άρθρου 1, του Ν. 2971/2001.

Υπάρχει κατασκευή (τοίχος) εντός του αιγιαλού, που δεν εξαιρείται.

Εντός των ορίων του αιγιαλού υπάρχουν τμήματα κτισμάτων, που δεν εξαιρούνται.

Εντός της ζώνης της παραλίας υπάρχουν κτίσματα, τα οποία δεν εξαιρούνται.

Η παρούσα απόφαση μαζί με την έκθεση της Επιτροπής και το τοπογραφικό διάγραμμα, να δημοσιευθούν στην Εφημερίδα της Κυβερνήσεως.

Κέρκυρα, 9 Δεκεμβρίου 2004

Ο Γενικός Γραμματέας Περιφέρειας
ΣΩΤΗΡΙΟΣ Θ. ΒΟΣΔΟΥ

ΕΚΘΕΣΗ
ΕΠΙΤΡΟΠΗΣ ΚΑΘΟΡΙΣΜΟΥ ΤΩΝ ΟΡΙΩΝ ΑΙΓΙΑΛΟΥ
ΚΑΙ ΠΑΡΑΛΙΑΣ

Άρθρου 3 του Ν. 2971/2001, που συγκροτήθηκε
με την υπ' αριθμ. 882/22.4.2002 απόφαση
Οικονομικής Επιθεώρησης Ιονίων Νήσων.

ΘΕΜΑ: Καθορισμός, για πρώτη φορά, των ορίων αιγιαλού και παραλίας στη θέση «Άγιος Θωμάς» Καραβάδου του Δήμου Λειβαθούς, του Ν. Κεφαλληνίας.

Στο Αργοστόλι σήμερα την 12.8.2003, ημέρα Τρίτη, οι υπογεγραμμένοι:

1. Τζανετάτος Γεράσιμος, Αναπλ. Προϊστάμενος Κτηματικής Υπηρεσίας Κεφαλληνίας, ως Πρόεδρος.

2. Μπάρκας Ιωάννης, πολ. μηχαν., Προϊστάμενος ΤΥΔΚ Ν. Κεφαλληνίας, ως μέλος.

3. Καλιτσούνακης Γεώργιος, Αναπλ. Λιμενάρχης Κεφαλληνίας, ως μέλος, του τακτικού κωλυομένου για υπηρεσιακούς λόγους.

4. Θεοπεφτάτου Αφροδίτη, Προϊσταμένη Δ/σης Πολεοδομίας Ν.Α. Κεφαλληνίας, ως μέλος.

5. Μάης Χρήστος, Αναπλ. Δ/ντής Χωροταξίας και Περιβάλλοντος Γ.Γ. Περιφέρειας Ιονίων Νήσων, ως μέλος, αποτελούντες την Επιτροπή καθορισμού ορίων αιγιαλού και παραλίας, που συγκλήθηκε μετά από σχετική πρόσκληση της Προέδρου της, με γραμματέα της επιτροπής τη Γιαννάκη Ροζαλία, υπάλληλο Κτηματικής Υπηρεσίας Κεφαλληνίας

ΛΑΒΟΝΤΕΣ ΥΠΟΨΗ:

1. Την από 12.5.2003 αίτηση του Δήμου Λειβαθούς για χάραξη οριογραμμών αιγιαλού - παραλίας στη θέση «Άγιος Θωμάς» Καραβάδου του Δήμου Λειβαθούς Νομού Κεφαλληνίας.

2. Τα συνταχθέντα από τον τοπογράφο μηχανικό Πινιατώρο Βασίλη του Δεκεμβρίου 2002 τοπογραφικά και υψομετρικά διαγράμματα της παραπάνω περιοχής σε μία (1) πινακίδα με κλίμακα 1:500, ελεγμένα για την ακρίβεια της αποτύπωσης από τον πολιτικό μηχανικό Ρουχωτά Δημήτριο, υπάλληλο του Δήμου Λειβαθούς, στις 3.6.2003 και θεωρημένα από τον προϊστάμενο της ΤΥΔΚ Ν. Κεφαλληνίας την ίδια ημερομηνία, όπως ορίζουν οι διατάξεις του άρθρου 4 του Ν. 2971/2001.

3. Τις διατάξεις του Α.Ν. 2344/1940, όπως τροποποιήθηκε και συμπληρώθηκε μεταγενέστερα, καθώς και την σχετική με αυτόν Δικαστηριακή και Διοικητική Νομολογία.

4. Τις διατάξεις του Ν. 2971/2001 «Αιγιαλός παραλία και άλλες διατάξεις».

5. Την αντίληψη που δημιουργήθηκε, κατά την επιτόπια μετάβασή μας στην παραπάνω θέση σχετικά με το πλάτος της βρεχόμενης από το χειμέριο κύμα ξηράς με τα λοιπά συναφή στοιχεία. Έτσι:

α) Την γεωμορφολογία του εδάφους και πιο αναλυτικά ότι:

Η μορφολογία της ακτής συνίσταται από βραχώδη πρανή με κλίση που αρχικά είναι πιο ομαλή μέχρι το ύψος των 2 μ. και στη συνέχεια γίνεται πιο απότομη. Η βραχώδης ακτή διακόπτεται μεταξύ των σημείων A3 έως A6 και A9 έως A11 από αμμώδη τμήματα εύρους έως 12 μ. και υψόμετρα αυχένα 2μ.

Της ακτής συνεχονται εκτάσεις λοφώδεις με ιλυώδες έδαφος, εκτός σχεδίου οικισμού και αδόμητες, εκτός του τμήματος μεταξύ των σημείων A1 και A4, όπου υφίσταται μανδρότοιχος από μπετόν και συνεχόμενα, εκτός αιγιαλού, δύο κτίσματα με τουριστική χρήση.

Το φυσικό όριο βλάστησης συνίσταται από χαμηλή βλάστηση (αγριόχορτα) και θαμνώδη φυσική βλάστηση (πουρνάρια, σχίνα, καλάμια).

β) Δεν εντοπίστηκαν παράκτιοι φυσικοί πόροι αξιοποιήσιμοι.

γ) η περιοχή προσβάλλεται από Ν, ΝΑ ανέμους εντάσεως έως και 8-9 Beaufort.

δ) τη μορφολογία του πυθμένα ο οποίος έχει αμμώδη σύσταση και ήπιες κλίσεις με μικρά βάθη κοντά στην ακτή.

ε) πρόκειται για ακτή με μεγάλο μέτωπο και μεγάλο ανάπτυγμα πελάγους.

στ) Εντός των ορίων του αιγιαλού υπάρχουν τμήματα κτισμάτων τα οποία δεν εξαιρούνται. Εντός της ζώνης παραλίας υπάρχουν κτίσματα τα οποία δεν εξαιρούνται.

ζ) δεν υπάρχουν εγκεκριμένες χωροταξικές κατευθύνσεις και χρήσεις γης που να επηρεάζουν την παράκτια ζώνη.

η) αν και δεν υπάρχουν καταγεγραμμένα Δημόσια Κτήματα διαχειριζόμενα από το Υπουργείο Οικονομίας και Οικονομικών, συνεχόμενα του αιγιαλού, το Δημόσιο επιφυλάσσεται παντός δικαιωμάτός του.

θ) δεν υφίσταται Κτηματολόγιο.

ι) η περιοχή ανήκει στο Δίκτυο Natura 2000 (GR2220004).

6. Την ύπαρξη καθορισμού ορίων αιγιαλού και παραλίας δυτικά της εξεταζόμενης περιοχής (θέση Άβολη Καραβάδου, ΦΕΚ 692/Δ'/4.7.1996), Απόφ. 436/17.6.96 Γ.Γ. Π.Ι.Ν), αποφασίζουμε:

1. Καθορίζουμε στο πιο πάνω τοπογραφικό διάγραμμα:

α) Την οριογραμμή του αιγιαλού με ερυθρή συνεχή πολυγωνική γραμμή M1, A1, A2, ... - A17, A18, της οποίας οι κορυφές είναι εξαρτημένες από το κρατικό τριγωνομετρικό δίκτυο.

β) Την οριογραμμή της παραλίας με κίτρινη συνεχή πολυγωνική γραμμή M2, Π1, Π2, ..., Π13, Π14, της οποίας οι κορυφές είναι εξαρτημένες από το κρατικό τριγωνομετρικό δίκτυο.


2. Καθορίζουμε την ζώνη παραλίας σε πλάτος 15 μ. ενιαία παράλληλα προς την γραμμή αιγιαλού εκτός των σημείων M1 - A1 του αιγιαλού, στα οποία το πλάτος κυμαίνεται ώστε να επιτευχθεί η σύνδεση με την παρακείμενη οριοθέτηση, καθώς και μεταξύ των σημείων A13 - A18 του αιγιαλού, στα οποία το πλάτος της παραλίας κυμαίνεται λόγω ιδιομορφίας του εδάφους με την επισήμανση ότι στο τελευταίο τμήμα του διαστήματος A17 - A18 το πλάτος της παραλίας ακολουθεί ξανά τον 15μετρο καθορισμό για να εξυπηρετηθούν οι σκοποί της παρ. 2 του άρθρου 1 του Ν. 2971/2001.

3. Δεν διακρίνονται ίχνη παλαιού αιγιαλού.

Η Επιτροπή

Ο Πρόεδρος
ΓΕΡΑΣ. ΤΖΑΝΕΤΑΤΟΣ

Τα μέλη
ΙΩΑΝΝΗΣ ΜΠΑΡΚΑΣ
ΓΕΩΡΓΙΟΣ ΚΑΛΙΤΣΟΥΝΑΚΗΣ
ΑΦΡΟΔΙΤΗ ΘΕΟΠΕΦΤΑΤΟΥ
ΧΡΗΣΤΟΣ ΜΑΗΣ

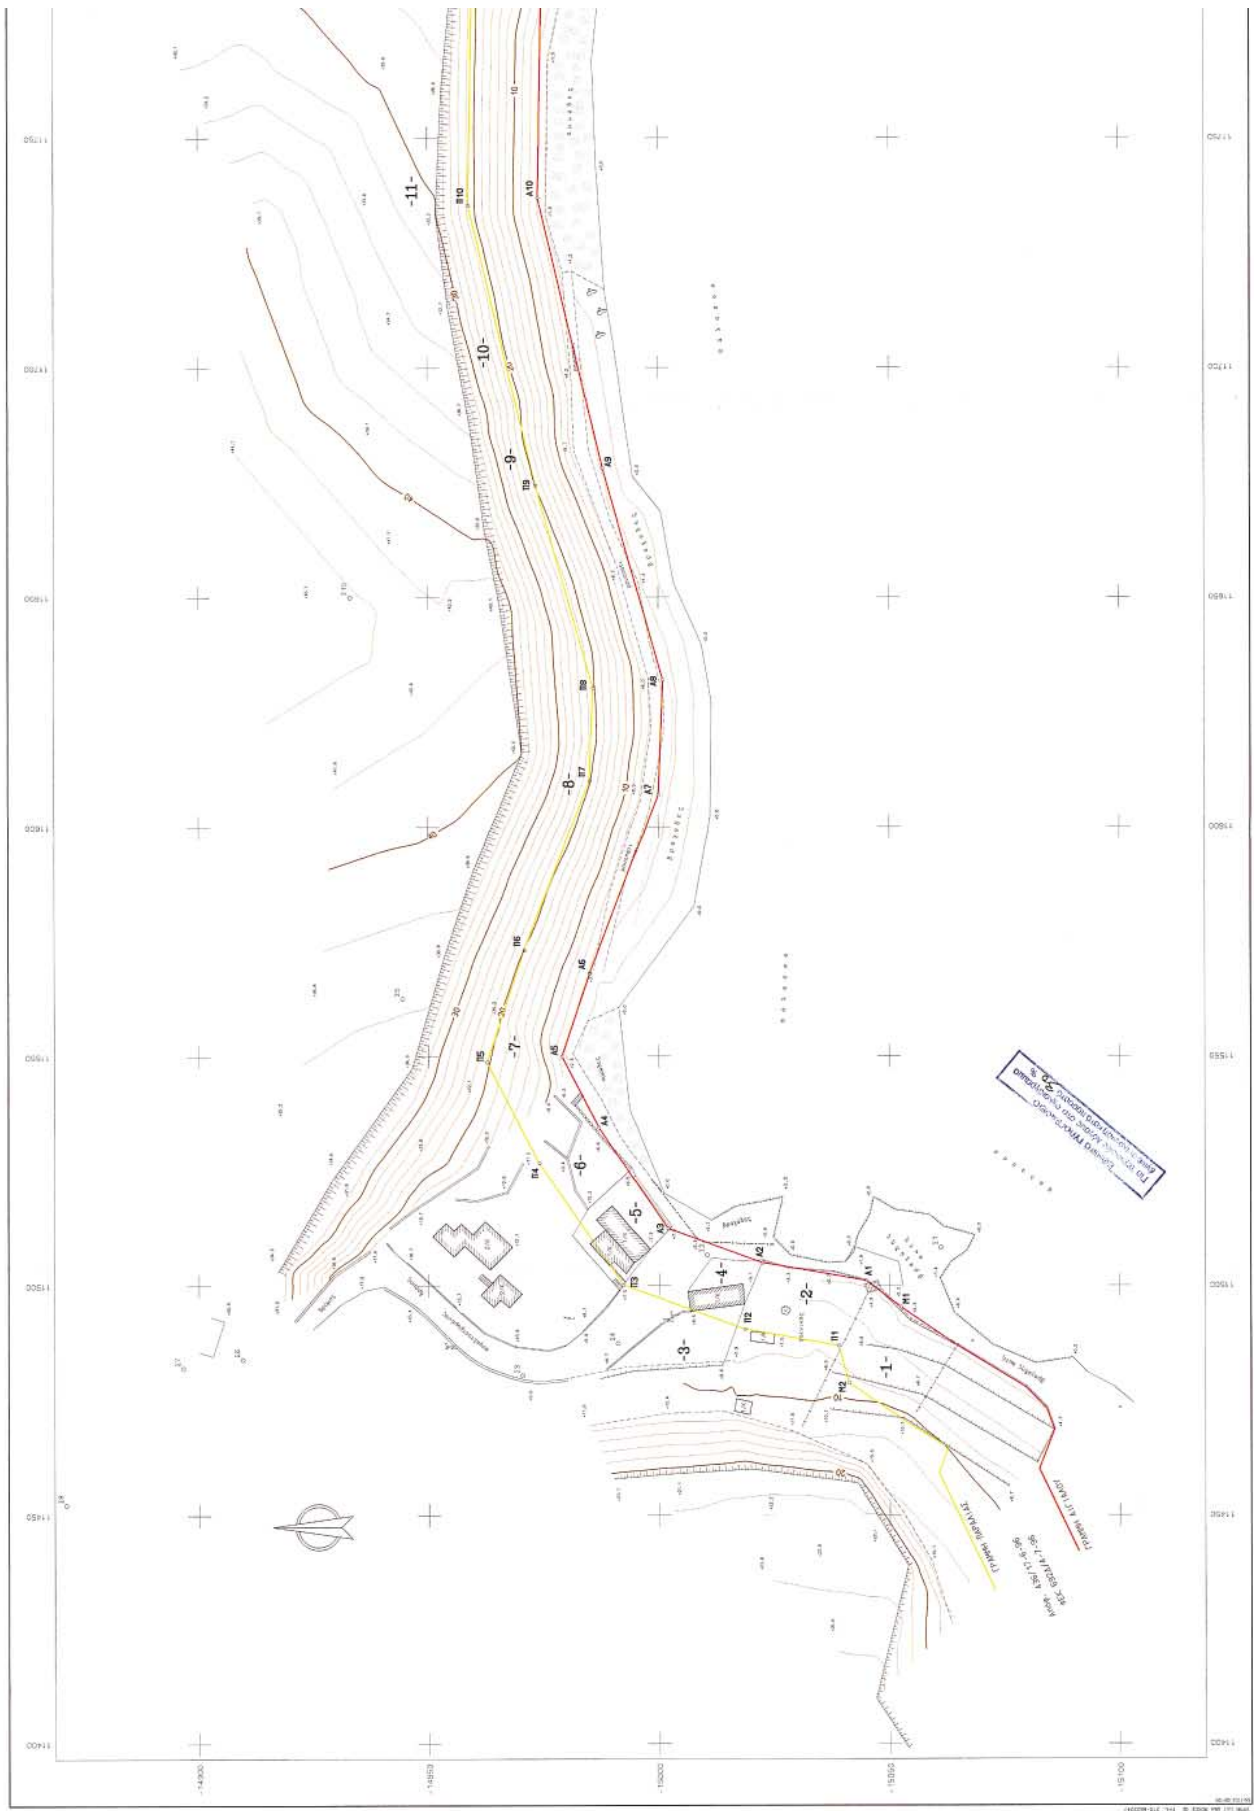

Αριθ. 17073

(2)

Καθορισμός ορίων αιγιαλού και παραλίας στη θέση «Άγιοι Θεόδωροι» Κλεισμάτων Δ.Δ. Σπαρτιών Δήμου Λειβαθούς, Νομ. Κεφαλληνίας.

Ο ΓΕΝΙΚΟΣ ΓΡΑΜΜΑΤΕΑΣ ΠΕΡΙΦΕΡΕΙΑΣ
ΙΟΝΙΩΝ ΝΗΣΩΝ

Έχοντας υπόψη:

1. Τις διατάξεις του Ν. 2971/2001 (ΦΕΚ 285/Α'/19.12.2001) «Περί αιγιαλού και παραλίας».

2. Τις διατάξεις του Ν.Δ. 439/1970 «περί συμπληρώσεως των διατάξεων περί αιγιαλού».

3. Τις διατάξεις του Ν. 3200/1955 «περί διοικητικής αποκέντρωσης», όπως αυτές τροποποιήθηκαν και ισχύουν σήμερα με τα Ν.Δ. 532/1970, Β.Δ. 704/1970, Β.Δ. 705/1970, Β.Δ. 192/1972, Π.Δ. 71/1984, Π.Δ. 347/1986, Ν. 2026/1992 και Π.Δ. 97/1993.

4. Τις διατάξεις του άρθρου 19 παράγρ. 5 Ν. 2344/1995, του άρθρου 52 παρ. 6 Ν. 2218/1994, του άρθρου 4 παρ. 7 του Ν. 2240/1994, δυνάμει των οποίων αρμοδιότητες του Υπουργείου Οικονομικών που είχαν μεταβιβασθεί στους Νομάρχες, ανήκουν στον Περιφερειακό Δ/ντή, σε συνδυασμό με αυτές του άρθρου 14 παρ. 2 του Ν. 2399/1996, με τις οποίες προβλέπεται η κατάργηση των θέσεων των Περιφερειακών Δ/ντών, οι αρμοδιότητες πλέον του οποίου περιήλθαν στο Γενικό Γραμματέα της Περιφέρειας και ασκούνται από τον αναπληρωτή Περιφερειακό Δ/ντή.

5. Τις διατάξεις του τέταρτου εδαφίου της παρ. 2 του άρθρου 1 και της παρ. 6 του ιδίου άρθρου του Ν. 2503/1997 «Διοίκηση, οργάνωση στελέχωση της Περιφέρειας, ρύθμιση θεμάτων για την Τοπική Αυτοδιοίκηση και άλλες διατάξεις» (ΦΕΚ 107/Α), σύμφωνα με τις οποίες οι Περιφερειακές Υπηρεσίες του Υπουργείου Οικονομικών, που συγκροτούσαν την Περιφερειακή Διοίκηση του Νόμου ή της Νομαρχίας, δεν υπήχθησαν στην ενιαία οργανική μονάδα της Περιφέρειας, ούτε καταργήθηκαν αλλά αποτελούν από 1.9.1997, Υπηρεσίες του Υπουργείου Οικονομικών.

6. Το υπ' αριθμ. 28979/31.7.1997 έγγραφο της Δ/νσης Διοίκησης του Υπουργείου Εσωτερικών, Δημ. Διοίκησης και Αποκέντρωσης, σύμφωνα με το οποίο οι αρμοδιότητες του Γενικού Γραμματέα της Περιφέρειας σε θέματα Υπηρεσιών του Υπουργείου Οικονομικών, μεταφέρονται από 1.9.1997 στον Υπουργό Οικονομικών.

7. Την υπ' αριθμ. 14650/ΔΙΟΕ85/17.3.2004 (ΦΕΚ 519/Β'/17.3.2004) κοινή απόφαση των Πρωθυπουργού και Υπουργού Οικονομικών, περί καθορισμού αρμοδιοτήτων του Υφυπουργού Οικονομίας και Οικονομικών.

8. Τις διατάξεις της παρ. 21 του άρθρου 46 του Ν. 3220/2004 (ΦΕΚ 15/Α/28.1.2004 «Μεταβίβαση αρμοδιοτήτων του Υπουργού Οικονομίας και Οικονομικών στον Γενικό Γραμματέα της Περιφέρειας».

9. Το υπ' αριθμ. 1030067/296/Α0006/7.4.2004 έγγραφο της Δ/νσης Οργάνωσης της Γενικής Δ/νσης Διοικητικής Υποστήριξης του Υπουργείου Οικονομίας και Οικονομικών «Διευκρινίσεις για τις αρμοδιότητες των Υφυπουργών Οικονομίας και Οικονομικών που περιέχονται από 10.4.2004 στους Γεν. Γραμματείς Περιφερειών».

10. Την από 14.10.2003 έκθεση της επιτροπής καθορισμού των ορίων αιγιαλού, παραλίας στη θέση «Άγιοι Θεόδωροι» Κλεισμάτων Δ.Δ. Σπαρτιών Δήμου Λειβαθούς Ν. Κεφαλληνίας και το από Ιουλίου 2003 τοπογραφικό υψομετρικό διάγραμμα, κλίμακας 1/500, το οποίο έχει συντα-

χθεί από τον πολιτικό μηχανικό Φιλιππάτο Όθωνα σε μία πινακίδα, ελέγχθηκε ως προς την ακρίβεια της αποτύπωσης στις 28.8.2003 από τον πολιτικό μηχανικό Ρουχωτά Δημήτριο, υπάλληλο του Δήμου Λειβαθούς, και θεωρήθηκε στις 2.9.2003 από τον Μπάρκα Ιωάννη, πολ. μηχαν., Προϊστάμενο ΤΥΔΚ Ν. Κεφαλληνίας.

11. Το υπ' αριθμ. 544.5/242/04/16.3.2004 έγγραφο του Γενικού Επιτελείου Ναυτικού, αποφασίζουμε:

Επικυρώνουμε την από 14.10.2003 έκθεση της κατά το άρθρο 3 του Ν. 2971/2001 αρμόδιας Επιτροπής περί χάραξης των ορίων αιγιαλού παραλίας στη θέση Άγιοι Θεόδωροι» Κλεισμάτων Δ.Δ. Σπαρτιών Δήμου Λειβαθούς Ν. Κεφαλληνίας, καθώς επίσης και το από Ιουλίου 2003 τοπογραφικό υψομετρικό διάγραμμα κλίμακας 1/500, το οποίο έχει συνταχθεί από τον πολιτικό μηχανικό Φιλιππάτο Όθωνα σε μία πινακίδα, ελέγχθηκε ως προς την ακρίβεια της αποτύπωσης στις 28.8.2003 από τον πολιτικό μηχανικό Ρουχωτά Δημήτριο, υπάλληλο του Δήμου Λειβαθούς και θεωρήθηκε στις 2.9.2003 από τον Μπάρκα Ιωάννη, πολ. μηχαν., Προϊστάμενο ΤΥΔΚ Ν. Κεφαλληνίας.

Στο τοπογραφικό αυτό διάγραμμα καθορίστηκε η οριογραμμή του αιγιαλού με κόκκινη συνεχή πολυγωνική γραμμή με στοιχεία Α1, Α2, Α3, ..., Α9.

Η οριογραμμή της παραλίας με κίτρινη συνεχή πολυγωνική γραμμή, με στοιχεία Π1, Π2, Π3, ..., Π9.

Αποφαίνεται ότι δεν υφίσταται παλαιός αιγιαλός.

Η ζώνη παραλίας έχει πλάτος 15 μ. για να εξυπηρετούνται οι σκοποί του άρθρου 1 παρ. 2 του Ν. 2971/2001.

Εντός των ορίων του αιγιαλού υπάρχουν κτίσματα τα οποία δεν εξαιρούνται. Εντός της ζώνης παραλίας υπάρχουν κτίσματα τα οποία δεν εξαιρούνται.

Η παρούσα απόφαση μαζί με την έκθεση της Επιτροπής και το τοπογραφικό διάγραμμα, να δημοσιευθούν στην Εφημερίδα της Κυβερνήσεως.

Κέρκυρα, 9 Δεκεμβρίου 2004

Ο Γενικός Γραμματέας Περιφέρειας
ΣΩΤΗΡΙΟΣ Θ. ΒΟΣΔΟΥ

ΕΚΘΕΣΗ

ΕΠΙΤΡΟΠΗΣ ΚΑΘΟΡΙΣΜΟΥ ΤΩΝ ΟΡΙΩΝ
ΑΙΓΙΑΛΟΥ ΚΑΙ ΠΑΡΑΛΙΑΣ

Άρθρου 3 του Ν. 2971/2001, που συγκροτήθηκε με την υπ' αριθμ. 882/22.4.2002 απόφαση Οικονομικής Επιθεώρησης Ιονίων Νήσων.

ΘΕΜΑ: Καθορισμός, για πρώτη φορά, των ορίων αιγιαλού και παραλίας στη θέση «Άγιοι Θεόδωροι» Κλεισμάτων Δ.Δ. Σπαρτιών Δήμου Λειβαθούς, Νομ. Κεφαλληνίας.

Στο Αργοστόλι, σήμερα την 14.10.2003, ημέρα Τρίτη, οι υπογεγραμμένοι:

1. Παπαδάτου-Βουτσινά Μαρία, Προϊσταμένη Κτηματικής Υπηρεσίας Κεφαλληνίας, ως Πρόεδρος.

2. Μπάρκας Ιωάννης, πολ.μηχ., Προϊστάμενος ΤΥΔΚ Ν. Κεφαλληνίας, ως μέλος.

3. Καλιτσουνάκης Γεώργιος, αναπλ. Λιμενάρχης Κεφαλληνίας, ως μέλος, του τακτικού κωλυμένου για υπηρεσιακού λόγου.

4. Θεοπεφτάτου Αφροδίτη, προϊσταμένη Δ/νσης Πολεοδομίας Ν.Α. Κεφαλληνίας, ως μέλος.

5. Μάης Χρήστος, αναπλ. Δ/ντής Χωροταξίας και Περιβάλλοντος Γ.Γ. Περιφέρειας Ιονίων Νήσων, ως μέλος,

αποτελούντες την Επιτροπή καθορισμού ορίων αιγιαλού και παραλίας, που συγκλήθηκε μετά από σχετική πρόσκληση της Προέδρου της, με γραμματέα της επιτροπής τη Γιαννάκη Ροζαλία, υπάλληλο της Κτηματικής Υπηρεσίας Κεφαλληνίας.

ΛΑΒΟΝΤΕΣ ΥΠΟΨΗ:

1. Την από 1.8.2003 αίτηση της εταιρίας «Κράνη Κατασκευαστική Ξενοδοχειακή και Τουριστική Εταιρεία», φερόμενου ιδιοκτήτη παραθαλάσσιας έκτασης στη θέση «Άγιοι Θεόδωροι» Κλεισμάτων Δ.Δ. Σπαρτιών Δήμου Λειβαθούς Νομού Κεφαλληνίας, με την οποία ζητείται ο καθορισμός των ορίων του αιγιαλού στη θέση αυτή.

2. Τα συνταχθέντα από τον πολιτικό μηχανικό Φιλιππάτο Όθωνα τον Ιούλιο του 2003 τοπογραφικά και υψομετρικά διαγράμματα της παραπάνω περιοχής σε μία (1) πινακίδα με κλίμακα 1:500 ελεγμένα για την ακρίβεια της αποτύπωσης από τον πολιτικό μηχανικό Ρουχωτά Δημήτριο, υπάλληλο του Δήμου Λειβαθούς, στις 28.8.2003 και θεωρημένα από τον Προϊστάμενο της ΤΥΔΚ Ν. Κεφαλληνίας στις 2.9.2003, όπως ορίζουν οι διατάξεις του άρθρου 4 του Ν. 2971/2001.

3. Τις διατάξεις του Α.Ν. 2344/1940, όπως τροποποιήθηκε και συμπληρώθηκε μεταγενέστερα, καθώς και την σχετική με αυτόν Δικαστηριακή και Διοικητική Νομολογία.

4. Τις διατάξεις του Ν. 2971/2001 «Αιγιαλός παραλία και άλλες διατάξεις».

5. Την αντίληψη που δημιουργήθηκε, κατά την επιτόπια μετάβασή μας στην παραπάνω θέση σχετικά με το πλάτος της βρεχόμενης από το χειμέριο κύμα ξηράς με τα λοιπά συναφή στοιχεία. Έτσι:

α) Την γεωμορφολογία του εδάφους και πιο αναλυτικά ότι:

Η μορφολογία της ακτής συνίσταται από χαλίκια.

Της ακτής συνεχόνται βραχώδη πρηνή με απότομες κλίσεις.

Το φυσικό όριο βλάστησης συνίσταται από θαμνώδη φυσική βλάστηση.

β) Το γεγονός ότι δεν εντοπίστηκαν παράκτιοι φυσικοί πόροι αξιοποιήσιμοι.

γ) Το γεγονός ότι η περιοχή προσβάλλεται από Δ ανέμους εντάσεως έως και 8-9 Beaufort.

δ) Τη μορφολογία του πυθμένα ο οποίος έχει χαλικώδη σύσταση και ήπιες κλίσεις κοντά στην ακτή.

ε) Πρόκειται για ακτή με μεγάλο μέτωπο και μεγάλο ανάπλυμα πελάγους.

στ) Εντός των ορίων του αιγιαλού υπάρχουν κτίσματα τα οποία δεν εξαιρούνται. Εντός της ζώνης παραλίας υπάρχουν κτίσματα τα οποία δεν εξαιρούνται.

ζ) Το γεγονός ότι δεν υπάρχουν εγκεκριμένες χωροταξικές κατευθύνσεις και χρήσεις γης, που να επηρεάζουν την παράκτια ζώνη.

η) Αν και δεν υπάρχουν καταγεγραμμένα Δημόσια Κτήματα διαχειριζόμενα από το Υπουργείο Οικονομίας και Οικονομικών, συνεχόμενα του αιγιαλού, το Δημόσιο επιφυλάσσεται παντός δικαιώματός του.

θ) Το γεγονός ότι δεν υφίσταται Κτηματολόγιο.

ι) Το γεγονός ότι η περιοχή ανήκει στο Δίκτυο Natura 2000 (GR2220004).

6. Την μη ύπαρξη καθορισμού ορίων αιγιαλού και παραλίας εκατέρωθεν της εξεταζόμενης περιοχής, αποφασίζουμε:

1. Καθορίζουμε στο πιο πάνω τοπογραφικό διάγραμμα:

α) Την οριογραμμή του αιγιαλού με ερυθρή συνεχή πολυγωνική γραμμή Α1, Α2, ..., Α9 της οποίας οι κορυφές είναι εξαρτημένες από το κρατικό τριγωνομετρικό δίκτυο.

β) Την οριογραμμή της παραλίας με κίτρινη συνεχή πολυγωνική γραμμή Π1, Π2, ..., Π9, της οποίας οι κορυφές είναι εξαρτημένες από το κρατικό τριγωνομετρικό δίκτυο.

2. Καθορίζουμε την ζώνη παραλίας σε πλάτος 15 μ. ενιαία παράλληλα προς την γραμμή αιγιαλού για να εξυπηρετηθούν οι σκοποί της παρ. 2 του άρθρου 1 του Ν. 2971/2001.

3. Δεν διακρίνονται ίχνη παλαιού αιγιαλού.

Η Επιτροπή

Η Πρόεδρος

ΜΑΡΙΑ ΠΑΠΑΔΑΤΟΥ-ΒΟΥΤΣΙΝΑ


Τα μέλη


ΙΩΑΝΝΗΣ ΜΠΑΡΚΑΣ


ΓΕΩΡΓΙΟΣ ΚΑΛΙΤΣΟΥΝΑΚΗΣ

ΑΦΡΟΔΙΤΗ ΘΕΟΠΕΦΤΑΤΟΥ


ΧΡΗΣΤΟΣ ΜΑΗΣ

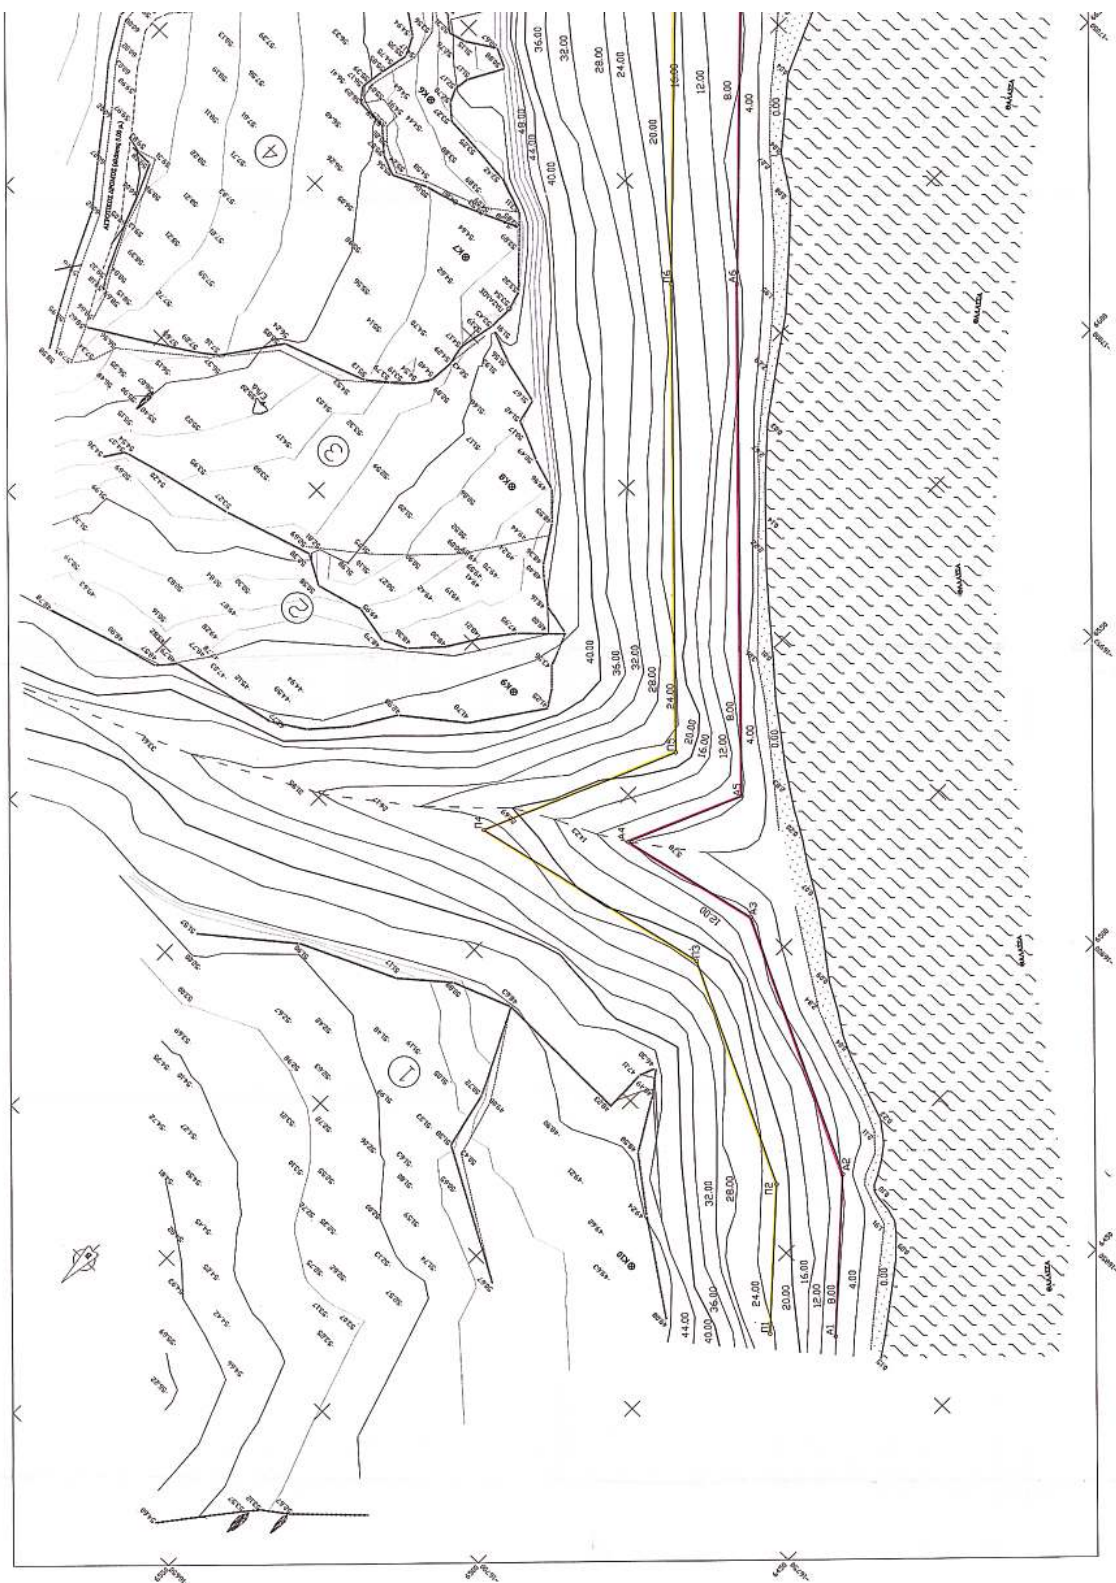

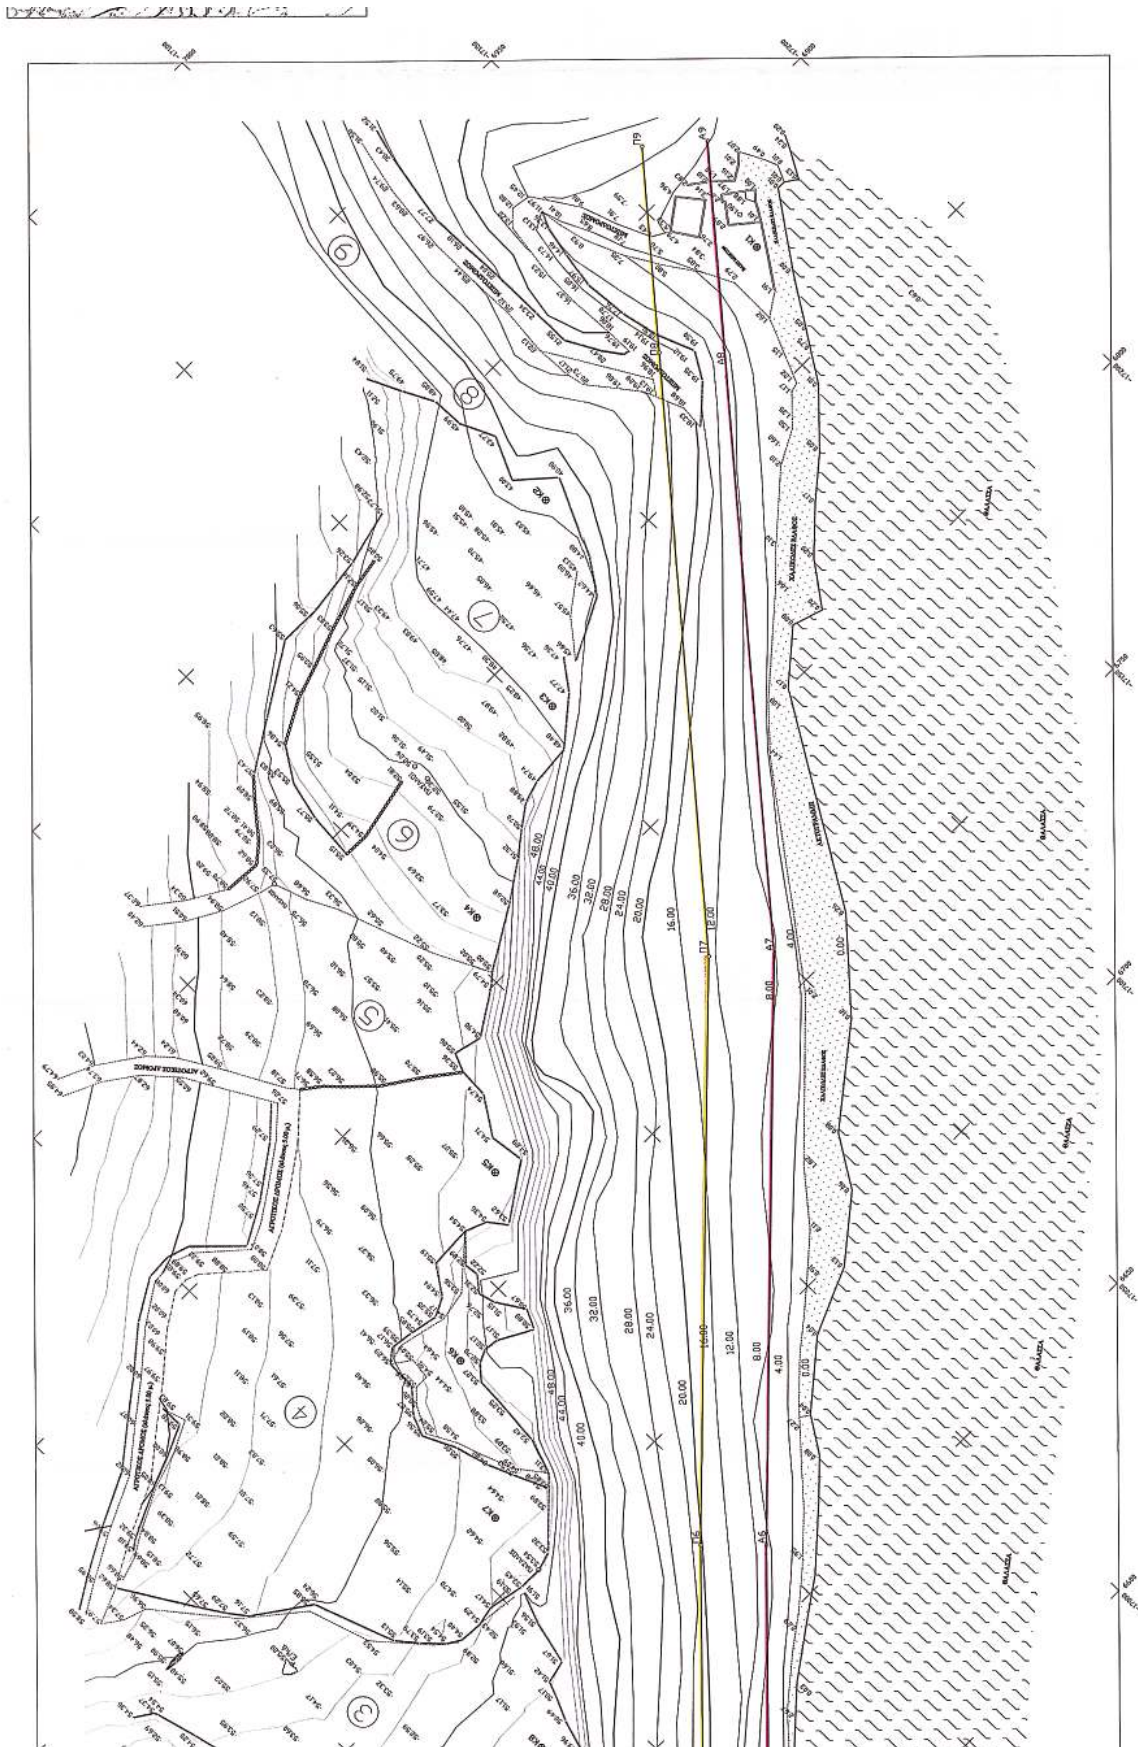

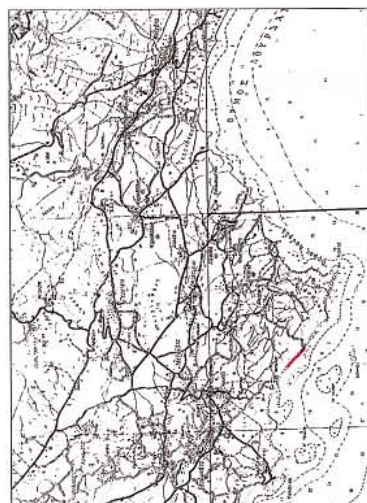


ΕΠΙΧΕΙΡΗΣΙΑ									
ΑΝΑΤΟΛΙΚΗ		ΚΕΝΤΡΙΚΗ		ΔΥΤΙΚΗ		ΣΥΝΟΛΟ			
Α/Α	Χ	Α/Α	Υ	Α/Α	Υ	Α/Α	Υ	Α/Α	Υ
A1	6400,98	-7700,53	11	6651,72	-14885,85				
A2	6498,38	-7222,62	12	6483,14	-10917,79				
A3	6547,40	-6947,69	13	6517,62	-10929,20				
A4	6597,21	-6743,67	14	6553,69	-10934,18				
A5	6646,83	-6538,65	15	6589,76	-10939,16				
A6	6696,75	-6332,63	16	6625,83	-10944,14				
A7	6746,76	-6126,62	17	6661,90	-10949,13				
A8	6796,77	-5920,60	18	6697,97	-10954,11				
A9	6846,78	-5714,59	19	6734,04	-10959,10				
A10	6896,79	-5508,57	20	6770,11	-10964,08				
A11	6946,80	-5302,56	21	6806,18	-10969,07				
A12	6996,81	-5096,54	22	6842,25	-10974,05				
A13	7046,82	-4890,53	23	6878,32	-10979,04				
A14	7096,83	-4684,51	24	6914,39	-10984,02				
A15	7146,84	-4478,50	25	6950,46	-10989,01				
A16	7196,85	-4272,48	26	6986,53	-10993,99				
A17	7246,86	-4066,47	27	7022,60	-10998,98				
A18	7296,87	-3860,45	28	7058,67	-11003,96				
A19	7346,88	-3654,44	29	7094,74	-11008,95				
A20	7396,89	-3448,42	30	7130,81	-11013,93				
A21	7446,90	-3242,41	31	7166,88	-11018,92				
A22	7496,91	-3036,39	32	7202,95	-11023,90				
A23	7546,92	-2830,38	33	7239,02	-11028,89				
A24	7596,93	-2624,36	34	7275,09	-11033,87				
A25	7646,94	-2418,35	35	7311,16	-11038,86				
A26	7696,95	-2212,33	36	7347,23	-11043,84				
A27	7746,96	-2006,32	37	7383,30	-11048,83				
A28	7796,97	-1800,30	38	7419,37	-11053,81				
A29	7846,98	-1594,29	39	7455,44	-11058,80				
A30	7896,99	-1388,27	40	7491,51	-11063,78				
A31	7947,00	-1182,26	41	7527,58	-11068,77				
A32	7997,01	-976,24	42	7563,65	-11073,75				
A33	8047,02	-770,23	43	7599,72	-11078,74				
A34	8097,03	-564,21	44	7635,79	-11083,72				
A35	8147,04	-358,20	45	7671,86	-11088,71				
A36	8197,05	-152,18	46	7707,93	-11093,69				
A37	8247,06	103,83	47	7744,00	-11098,68				
A38	8297,07	309,81	48	7780,07	-11103,66				
A39	8347,08	515,80	49	7816,14	-11108,65				
A40	8397,09	721,78	50	7852,21	-11113,63				
A41	8447,10	927,77	51	7888,28	-11118,62				

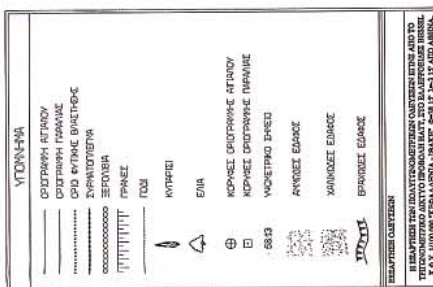

ΠΙΝΑΚΑΣ ΣΥΝΤΕΛΕΣΤΩΝ ΣΤΑΘΕΡΩΝ ΣΥΜΒΟΛΩΝ ΕΠΙΘΕΤΩΝ ΑΙΜΑΤΟΓΡΑΦΙΑΣ					
Α/Α	X	Y	X	Y	
K1	53,75 ± 41	-17,16 ± 92	K2	58,70 ± 02	-17,08 ± 79
K3	58,25 ± 45	-17,05 ± 05	K4	63,13 ± 64	-17,00 ± 39
K5	67,63 ± 39	-15,58 ± 59	K6	57,44 ± 54	-15,92 ± 06
K7	67,13 ± 35	-16,91 ± 96	K8	66,68 ± 78	-15,96 ± 33

[illegible]

ΕΠΙΣΤΑΣΗ ΕΛΛΗΝ ΑΝΩΝ ΗΘΙΚΗ ΕΚΔΕΙΞΗ ΣΑΦΗ ΤΡΟΠΟΣ ΕΡΕΥΡΗΣ ΑΝ ΕΛΛΗΝΕΣ ΤΟΝΟΓΡΑΦΙΚΟ ΔΙΑΓΡΑΜΜΑ ΚΑΤΕΥΘΥΝΣΗ ΟΡΘΗ ΑΝΤΙΘΥ-ΠΡΑΞΗ	ΕΠΙΣΤΑΣΗ ΕΛΛΗΝ ΑΝΩΝ ΗΘΙΚΗ ΕΚΔΕΙΞΗ ΣΑΦΗ ΤΡΟΠΟΣ ΕΡΕΥΡΗΣ ΑΝ ΕΛΛΗΝΕΣ	
---	--	--	--	--	--	--

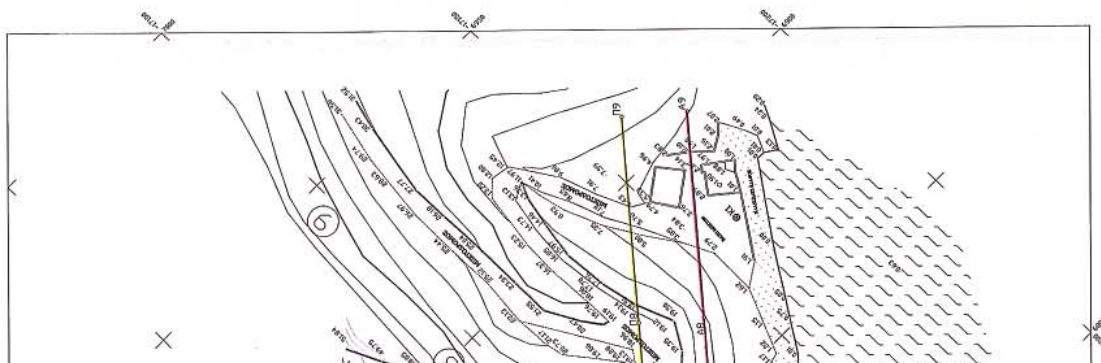

Αριθ. 6803

(3)

Καθορισμός ορίων αιγιαλού και παραλίας στη θέση «Κατασκήνωση Χαρούμενο Ακρογιάλι» στην περιοχή Μάκρη του Δήμου Αλεξανδρούπολης, Ν. Έβρου.

Ο ΓΕΝΙΚΟΣ ΓΡΑΜΜΑΤΕΑΣ ΠΕΡΙΦΕΡΕΙΑΣ
ΑΝΑΤΟΛΙΚΗΣ ΜΑΚΕΔΟΝΙΑΣ

Έχοντας υπόψη:

1. Τις διατάξεις του Ν. 2971/2001 (ΦΕΚ 285/Α/19.12.2001) «Περί αιγιαλού και παραλίας».

2. Τις διατάξεις του Ν.Δ. 439/1970 «περί συμπληρώσεως των διατάξεων περί αιγιαλού».

3. Τις διατάξεις του Ν. 3200/1955 «Περί διοικητικής αποκέντρωσης» όπως αυτές τροποποιήθηκαν και ισχύουν σήμερα με τα Ν.Δ. 532/1970, Β.Δ. 704/1970, Β.Δ. 705/1970, Β.Δ. 192/1972, Π.Δ. 71/1984, Π.Δ. 347/1986, Ν. 2026/1992 και Π.Δ. 97/1993.

4. Τις διατάξεις του άρθρου 19 παράγρ. 5 Ν.2344/1995, του άρθρου 52 παρ. 6 Ν.2218/1994, του άρθρου 4 παρ. 7 του Ν.2240/1994, δυνάμει των οποίων αρμοδιότητες του Υπουργείου Οικονομικών που είχαν μεταβιβασθεί στους Νομάρχες, ανήκουν στον Περιφερειακό Δ/ντή, σε συνδυασμό με αυτές του άρθρου 14 παρ. 2 του Ν.2399/1996, με τις οποίες προβλέπεται η κατάργηση των θέσεων των Περι/κών Δ/ντών, οι αρμοδιότητες πλέον του οποίου περιήλθαν στο Γενικό Γραμματέα της Περιφέρειας και ασκούνται από τον Αναπληρωτή Περι/κό Δ/ντή.

5. Τις διατάξεις του τετάρτου εδαφίου της παρ. 2 του άρθρου 1 και της παρ. 6 του ιδίου άρθρου του Ν.2503/1997 «Διοίκηση, οργάνωση, στελέχωση της Περιφέρειας, ρύθμιση θεμάτων για την Τοπική Αυτοδιοίκηση και άλλες διατάξεις» (ΦΕΚ 107/Α), σύμφωνα με τις οποίες οι Περιφερειακές Υπηρεσίες του Υπουργείου Οικονομικών, που συγκροτούσαν την Περιφερειακή Διοίκηση του Νομού ή της Νομαρχίας, δεν υπήχθησαν στην ενιαία οργανική μονάδα της Περιφέρειας, ούτε καταργήθηκαν, αλλά αποτελούν από 1.9.1997, Υπηρεσίες του Υπουργείου Οικονομικών.

6. Το υπ'αριθμ. 28979/31.7.1997 έγγραφο της Δ/νσης Διοίκησης του Υπουργείου Εσωτερικών Δημόσιας Διοίκησης και Αποκέντρωσης σύμφωνα με το οποίο οι αρμοδιότητες του Γενικού Γραμματέα της Περιφέρειας σε θέματα Υπηρεσιών του Υπουργείου Οικονομικών, μεταφέρονται από 1.9.1997 στον Υπουργό Οικονομικών.

7. Την υπ'αριθμ. 14650/ΔΙΟΕ85/17.3.2004 (ΦΕΚ 519 τ. Β'/17.3.2004) κοινή απόφαση των Πρωθυπουργού και Υπουργού Οικονομικών, περί καθορισμού αρμοδιοτήτων του Υφυπουργού Οικονομίας και Οικονομικών.

8. Τις διατάξεις της παρ. 21 του άρθρου 46 του Ν.3220/2004 (ΦΕΚ 15/τΑ/28.1.2004) «Μεταβίβαση αρμοδιοτήτων του Υπουργού Οικονομίας και Οικονομικών στο Γενικό Γραμματέα της Περιφέρειας».

9. Την υπ'αριθμ. 1030067/296/Α0006/7.4.2004 έγγραφο της Δ/νσης Οργάνωσης της Γενικής Δ/νσης Διοικητικής Υποστήριξης του Υπουργείου Οικονομίας και Οικονομικών «Διευκρινίσεις για τις αρμοδιότητες των Υφυπουργών Οικονομίας και Οικονομικών που περιέχονται από 10.4.2004 στους Γεν. Γραμματέες Περιφερειών».

10. Την από 30.4.2004 έκθεση της Επιτροπής καθορι-

σμού των ορίων αιγιαλού και παραλίας, που καθόρισε τα όρια του αιγιαλού και της παραλίας στη θέση «Κατασκήνωση Χαρούμενο Ακρογιάλι» στην περιοχή Μάκρη του δήμου Αλεξ/πολης Ν. Έβρου και το από τον Απρίλιο 2004 τοπογραφικό υψομετρικό διάγραμμα, εξαρτημένο από το κρατικό τριγωνομετρικό δίκτυο, κλίμακα 1:500, το οποίο έχει συνταχθεί από τον Αγρονόμο Τοπογράφο Μηχανικό Σωτηρόπουλο Παναγιώτη, σε δύο (2) πινακίδες και ελέγχθηκε για την ακρίβεια της αποτύπωσης στις 30.4.2004 από τον Παναγιώτη Κυβέλο Τοπ/φο Μηχ/κό της Κτηματικής Υπηρεσίας Ν. Έβρου και θεωρήθηκε την ίδια ημερομηνία από τον Παναγιώτη Κυβέλο Τοπ/φο Μηχ/κό της Κτηματικής Υπηρεσίας Ν. Έβρου.

11. Το υπ'αριθμ. Φ544.5/1095/04/ΣΧ. 1391/18.10.2004 έγγραφο του Γενικού Επιτελείου Ναυτικού.

12. Το με αριθμ. πρωτ. 2338/3.12.2004 έγγραφο της Κτηματικής Υπηρεσίας Ν. Έβρου, αποφασίζουμε:

Επικυρώνουμε την από 30.4.2004 έκθεση της κατά το άρθρο 3 του Ν.2971/2001 αρμόδιας Επιτροπής περί καθορισμού των ορίων αιγιαλού και παραλίας στη θέση «Κατασκήνωση Χαρούμενο Ακρογιάλι» στην περιοχή Μάκρη του δήμου Αλεξ/πολης Ν. Έβρου και το από τον Απρίλιο 2004 τοπογραφικό υψομετρικό διάγραμμα, εξαρτημένο από το κρατικό τριγωνομετρικό δίκτυο, κλίμακα 1:500, το οποίο έχει συνταχθεί από τον Αγρονόμο Τοπογράφο Μηχανικό Σωτηρόπουλο Παναγιώτη, σε δύο (2) πινακίδες και ελέγχθηκε για την ακρίβεια της αποτύπωσης στις 30.4.2004 από τον Παναγιώτη Κυβέλο Τοπ/φο Μηχ/κό της Κτηματικής Υπηρεσίας Ν. Έβρου και θεωρήθηκε την ίδια ημερομηνία από τον Παναγιώτη Κυβέλο Τοπ/φο Μηχ/κό της Κτηματικής Υπηρεσίας Ν. Έβρου.

Στο τοπογραφικό αυτό διάγραμμα καθορίστηκε η οριογραμμή του αιγιαλού με κόκκινη συνεχή πολυγωνική γραμμή, με στοιχεία Α1, Α2, Α3 ..., Α33, Ε1, όπου Ε1 το κοινό σημείο με τις οριογραμμές του αιγιαλού που καθορίστηκε με την υπ' αριθμ. 1069801/4793/Β0010/ 18.6.1998 απόφαση του Υπουργού Οικονομικών (ΦΕΚ 487/13.7.1998).

Η οριογραμμή της παραλίας με κίτρινη συνεχή πολυγωνική γραμμή, με στοιχεία Π1, Π2, Π3, ..., Π31, Π'1, όπου Π'1 το κοινό σημείο των οριογραμμών της παραλίας που καθορίστηκε με την υπ' αριθμ. 1069801/4793/ Β0010/ 18.6.1998 απόφαση του Υπουργού Οικονομικών (ΦΕΚ 487/13.7.1998).

Αποφαινεται ότι δεν υφίσταται παλαιός αιγιαλός.

Καθορίζεται ζώνη παραλίας πλάτους 15 μ., διότι διαφορετικά δεν εξυπηρετούνται οι σκοποί του άρθρου 1 παρ. 2 του Ν. 2971/2001.

Δεν εξαιρούνται από τη ζώνη παραλίας τα κτίσματα που υφίστανται σ' αυτή.

Οι κορυφές των οριογραμμών εξασφαλίζονται με σταθερά πολυγωνομετρικά σημεία εντεταγμένα στο κρατικό δίκτυο.

Η παρούσα απόφαση μαζί με την έκθεση της Επιτροπής και το τοπογραφικό διάγραμμα, να δημοσιευθούν στην Εφημερίδα της Κυβερνήσεως.

Κομοτηνή, 9 Δεκεμβρίου 2004

Ο Γενικός Γραμματέας Περιφέρειας
ΜΙΧΑΗΛΣ ΑΓΓΕΛΟΠΟΥΛΟΣ

ΕΚΘΕΣΗ ΕΠΙΤΡΟΠΗΣ ΚΑΘΟΡΙΣΜΟΥ ΤΩΝ ΟΡΙΩΝ ΤΟΥ
ΑΙΓΙΑΛΟΥ ΚΑΙ ΤΗΣ ΠΑΡΑΛΙΑΣ
(άρθρο 3 Ν. 2971/2001)

Για τον καθορισμό των ορίων του αιγιαλού, παραλίας στην περιοχή Μάρκη του δήμου Αλεξ/πολης, στη θέση «Κατασκήνωση Χαρούμενο Ακρογιάλι» στο Ν. Έβρου Στην πόλη της Αλεξ/πολης σήμερα 30.4.2004 οι υπογεγραμμένοι:

1. Μπαμπαλίδου Ευαγγελία, Προϊσταμένη της Κτηματικής Υπηρεσίας Ν. Έβρου, ως πρόεδρος.

2. Παναγιώτης Κυβέλος, Τοπογράφος Μηχανικός, υπάλληλος της Κτηματικής Υπηρεσίας Ν. Έβρου, ως μέλος.

3. Παπανικολόπουλος Νικόλαος, Πλοίαρχος Λ.Σ. Λιμενάρχης Αλεξ/πολης, ως μέλος.

4. Χατζηφιλιππίδης Σταύρος, Τοπογράφος Μηχανικός, αναπληρωτής της Δ/ντριας της Δ/νσης Πολεοδομίας Νομαρχιακής Αυτοδιοίκησης του ν. Έβρου, ως μέλος.

5. Πασσοπούλου - Χατζή Αλέκα, Δ/ντρια Π ΕΧΩ Ανατολικής Μακεδονίας και Θράκης, ως μέλος - απουσία.

Γραμματέας της επιτροπής ορίζεται η Λεμποτέση Βικτωρία, τοπ. μηχανικός υπάλληλος της Κτηματικής Υπηρεσίας Ν. Έβρου.

αποτελούντες την επιτροπή καθορισμού των οριογραμμών αιγιαλού - παραλίας και παλαιού αιγιαλού δυνάμει του άρθρου 3 Ν. 2971/2001 και της υπ' αρ. 1883/27.5.2002 Απόφασης Προϊσταμένου Οικονομικής Επιθεώρησης Ανατ. Μακεδονίας και Θράκης, συγκληθείσα δια της υπ' αρ. 678/22.4.2004 προσκλήσεως του προέδρου αυτής, μεταβήκαμε επιτόπου στην προαναφερόμενη περιοχή και

Αφού λάβαμε υπόψη

- Την από 21.4.2004 αίτηση των Μαλακόζη Κωνσταντία, Ιουλία και Μπαλάση, με την οποία ζητείται ο καθορισμός των ορίων αιγιαλού - παραλίας και παλαιού αιγιαλού στην παραπάνω περιοχή.

- Το τοπογραφικό, υψομετρικό και κτηματολογικό διάγραμμα, το οποίο συντάχθηκε τον Απρίλιο του 2004 από τον Σωτηρόπουλο Παναγιώτη, Τοπογράφο Μηχανικό σε 2 πινακίδες και σε κλίμακα 1:500, ελέγχθηκε επιτόπου για την ακρίβεια της αποτύπωσης από τον Κυβέλο Παναγιώτη τοπογράφο Μηχανικό υπάλληλο της Κτηματικής Υπηρεσίας Ν. Έβρου στις 30.4.2004 και θεωρήθηκε την ίδια μέρα από τον ίδιο, όπως το άρθρο 4 του Ν. 2971/2001 ορίζει.

- Τις διατάξεις του Ν. 2971/2001 όπως αυτός ισχύει μέχρι σήμερα και τον Ν. 1337/1983 καθώς και την προς αυτόν σχετική Δικαστηριακή και Διοικητική Νομολογία. Τα στοιχεία καθορισμού αιγιαλού και παραλίας που προβλέπονται από το άρθρο 9 του Ν. 2971/2001 και ειδικότερα:

α) Τη γεωμορφολογία του εδάφους για την οποία αναλυτικά αναφέρεται ότι:

1) Η μορφολογία της ακτής συνίσταται από βραχώδη πρανή, με κατακόρυφες κλίσεις, ένα τμήμα από χαλαρά ιζήματα (κροκάλες) και από την εκβολή ρέματος.

2) Της ακτής συνέχονται εκτάσεις:

(i) Λοφώδεις

(ii) Με χρήση γεωργική

3) Το φυσικό όριο βλάστησης συνίσταται από θαμνώδη φυσική βλάστηση (πουρνάρια κ.λ.π.)

β) Το γεγονός ότι στην περιοχή δεν εντοπίστηκαν παράκτιοι φυσικοί πόροι

γ) Ότι η περιοχή προσβάλλεται από ισχυρούς ανέμους έντασης 7-9B κυρίως από ΝΔ και Ν διευθύνσεις .

δ) Τη μορφολογία του πυθμένα ο οποίος συνίσταται από αμμώδη σύσταση και ήπιες κλίσεις με μικρά βάθη κοντά στην ακτή, όπου η θραύση του κύματος και η εκτόνωση της ενέργειάς του γίνεται σε μεγάλη απόσταση από την ακτογραμμή και η επίδραση του κύματος στην ακτογραμμή είναι μικρή.

ε) Τον τομέα ανάπτυξης κυματισμού σε σχέση με το μέτωπο της ακτής, ότι δηλαδή πρόκειται για ακτή με μεγάλο ανάπτυγμα πελάγους και ότι το μεγάλο ανάπτυγμα θαλάσσιας έκτασης συμβάλλει στη δημιουργία μεγαλύτερης έντασης κυματικού πεδίου.

στ) Τη μη ύπαρξη τεχνικών έργων στην περιοχή που νομίμως υφίστανται.

ζ) Την ύπαρξη του από 29.5.2002 Π.Δ. (ΦΕΚ 492/14.6.2002) περί καθορισμού Ζ.Ο.Ε. στην εκτός σχεδίου πόλεως Αλεξ/πολης και έγκριση σχεδίου ανάπτυξης περιοχής δευτέρας κατοικίας ΣΧΑΠ του ιδίου Δήμου και της téως Κοινότητας Μάρκης

η) Δεν υπάρχουν καταγεγραμμένα Δημόσια κτήματα που βρίσκονται σε άμεση γειτνίαση με την παράκτια ζώνη

θ) Δεν υφίσταται κτηματολόγιο

ι) Τη μη ύπαρξη ευπαθών οικοσυστημάτων και προστατευόμενων περιοχών, αποφασίζουμε:

1. Καθορίζουμε επί του ανωτέρου τοπογραφικού διαγράμματος:

α) Την οριογραμμή του αιγιαλού με κόκκινη συνεχή πολυγωνική γραμμή και στοιχεία Α1, Α2, ... Α33, Ε1, όπου Ε1 το κοινό σημείο με τις οριογραμμές αιγιαλού που καθορίστηκε και εκδόθηκε στο ΦΕΚ 487/13.7.1998.

β) Την οριογραμμή της παραλίας με κίτρινη συνεχή πολυγωνική γραμμή και στοιχεία Π1, Π2, ... Π31, Π1' όπου Π1 το κοινό σημείο των οριογραμμών της παραλίας που εκδόθηκε στο παραπάνω ΦΕΚ.

2. Αποφαινόμαστε ότι δεν υφίσταται παλαιός αιγιαλός.

3. Η ζώνη της παραλίας έχει πλάτος 15 μ. διότι διαφορετικά δεν εξυπηρετούνται οι σκοποί του άρθρου 1 παρ. 2 του Ν. 2971/2001.


4. Δεν εξαιρούνται τα κτίσματα που βρίσκονται στη ζώνη της παραλίας.


5. Οι κορυφές των οριογραμμών αιγιαλού και παραλίας προσδιορίζονται από σταθερά πολυγωνομετρικά σημεία με συντεταγμένες ενταγμένες στο κρατικό δίκτυο.


Η ΕΠΙΤΡΟΠΗ

Η Πρόεδρος
ΕΥΑΓΓΕΛΙΑ ΜΠΑΜΠΑΛΙΔΟΥ

Τα μέλη
ΠΑΝΑΓΙΩΤΗΣ ΚΥΒΕΛΟΣ
ΝΙΚ. ΠΑΠΑΝΙΚΟΛΟΠΟΥΛΟΣ
ΣΤΑΥΡΟΣ ΧΑΤΖΗΦΙΛΙΠΠΙΔΗΣ

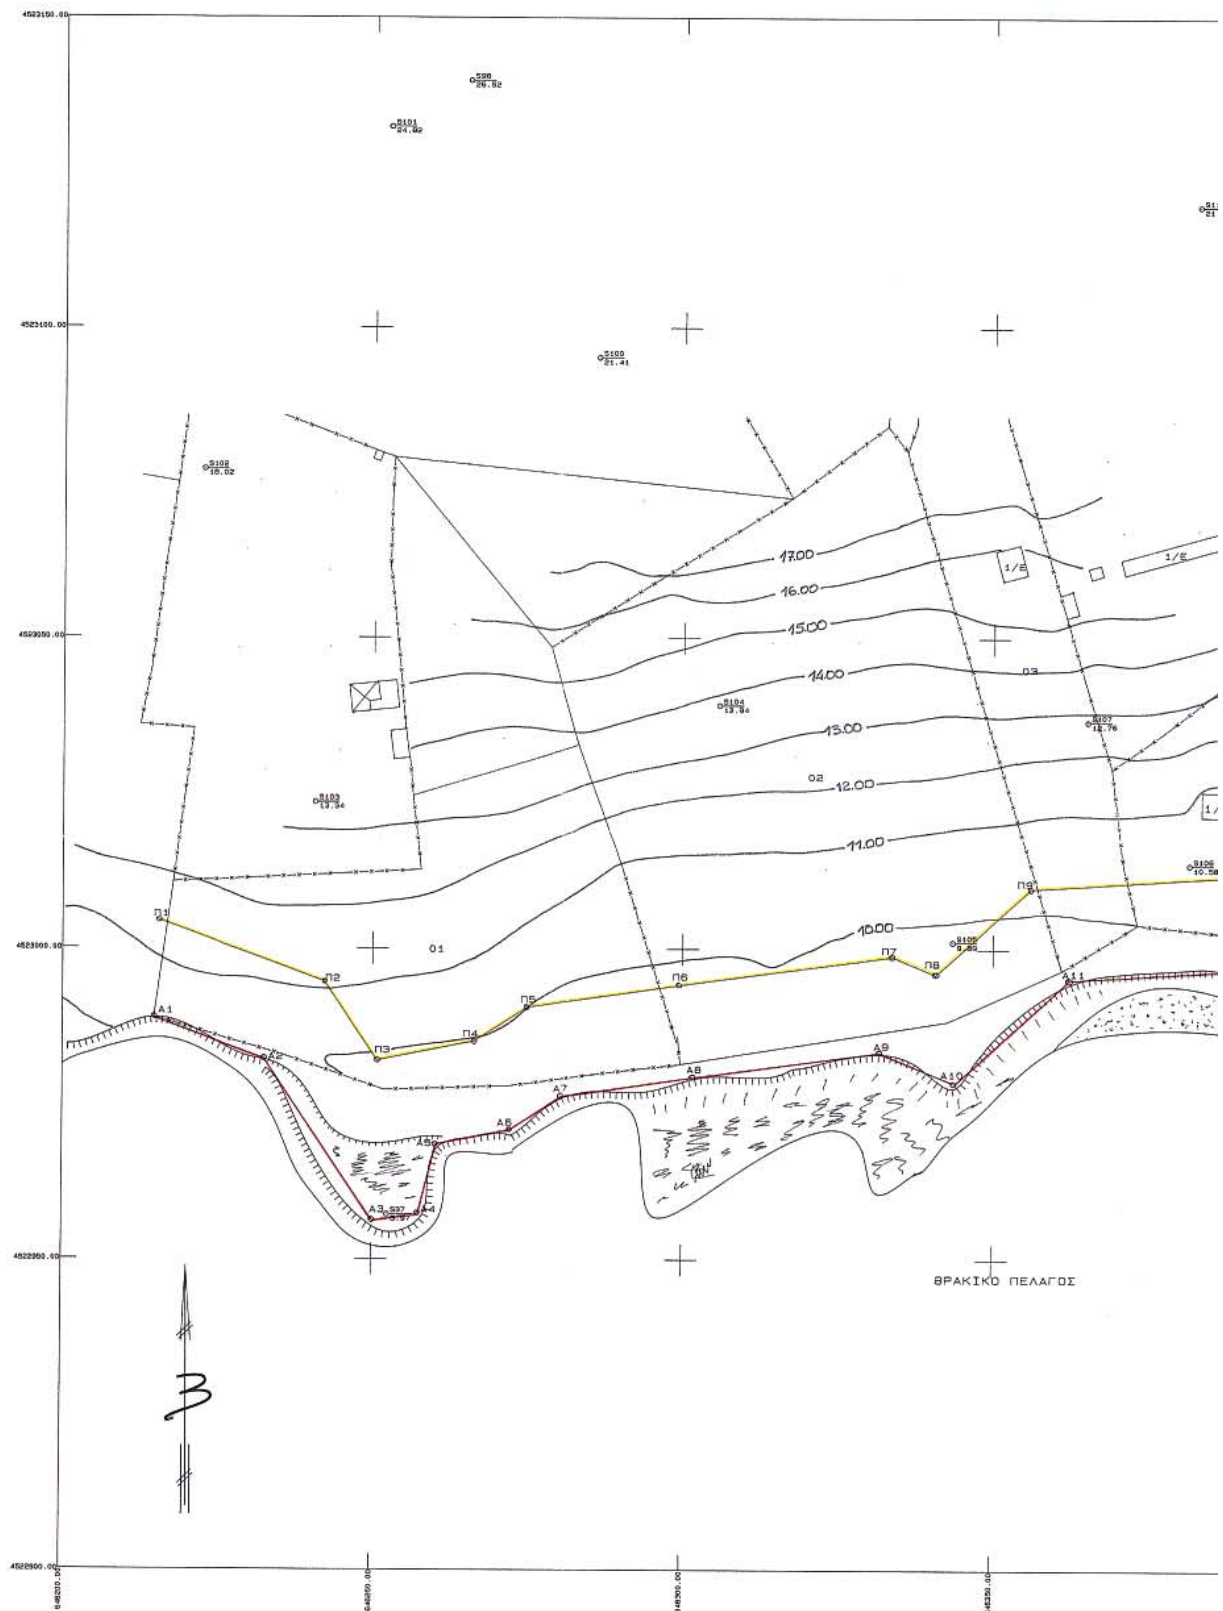

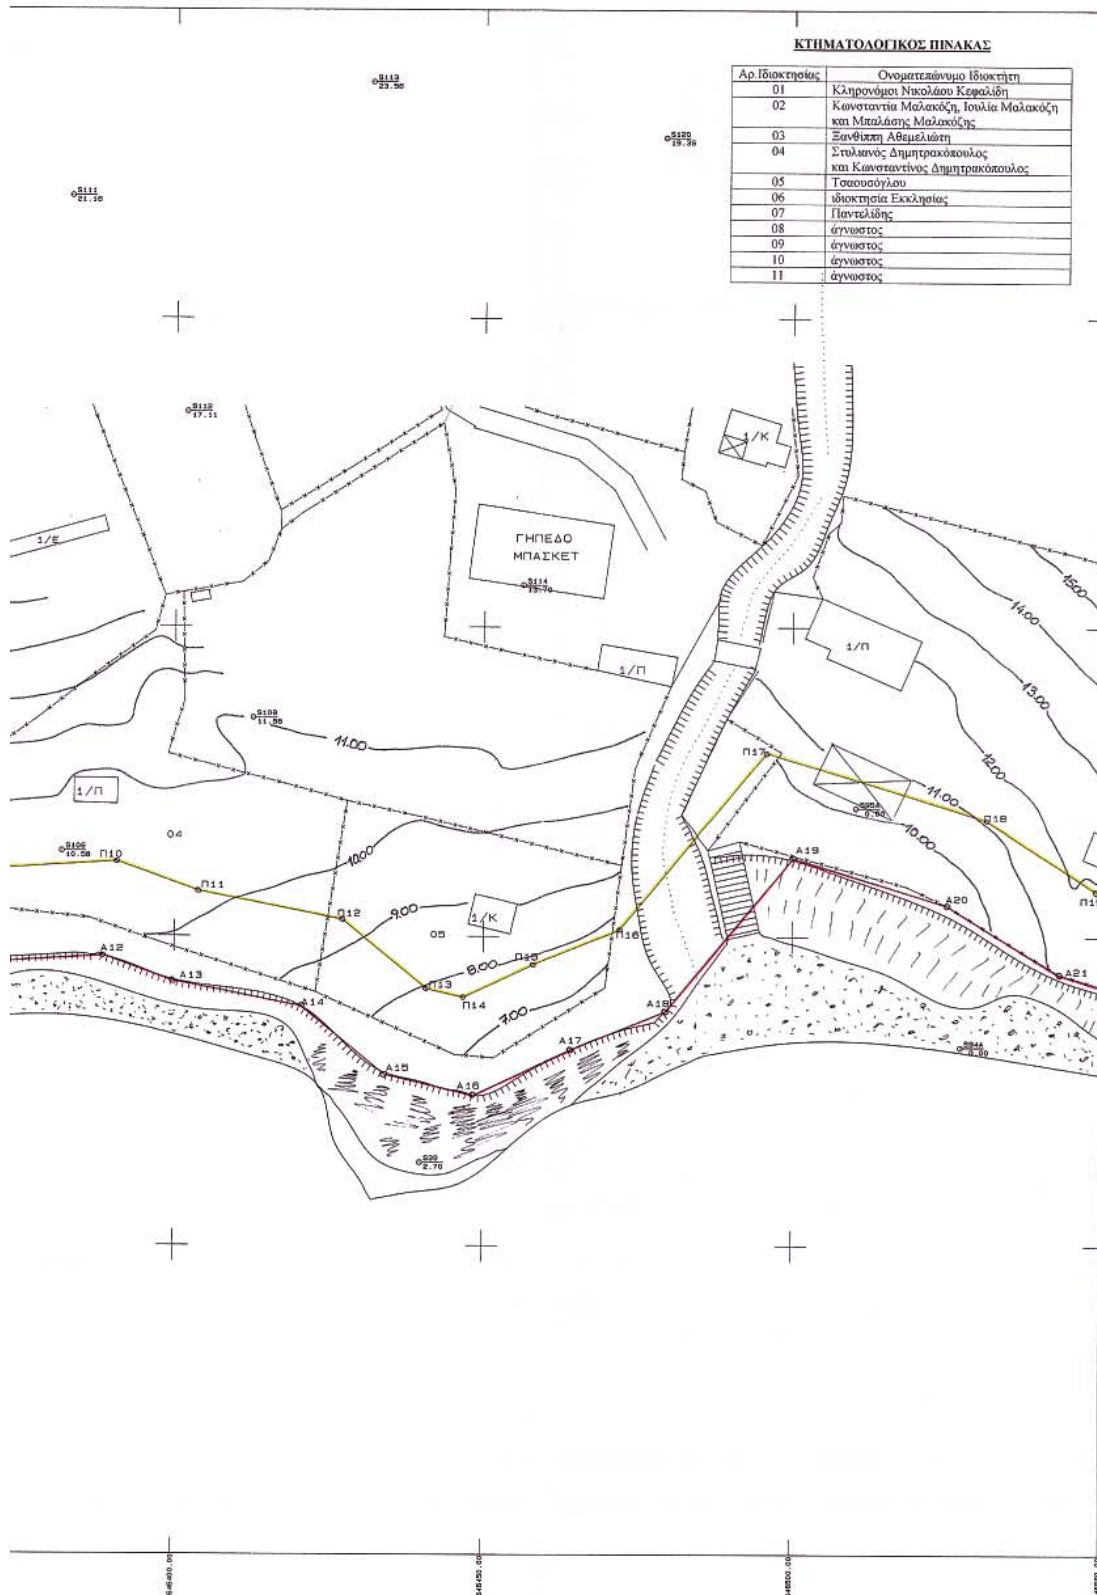

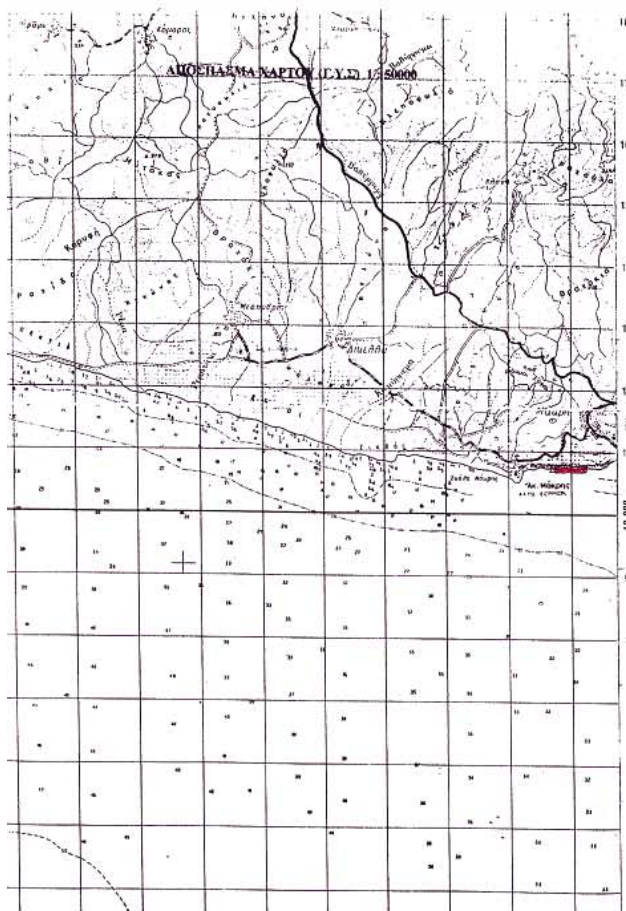

ΤΟΠΟΓΡΑΦΙΚΟ ΔΙΑΓΡΑΜΜΑ ΚΑΘΟΡΙΣΜΟΥ ΟΡΙΩΝ ΑΓΓΙΛΑΟΥ ΚΑΙ ΠΑΡΑΛΙΑΣ			
ΑΓΡΟΚΤΗΜΑ: ΜΑΚΡΗΣ ΔΗΜΟΣ: ΑΛΕΞΑΝΔΡΟΥΠΟΛΗΣ ΝΟΜΟΣ: ΕΒΡΟΥ		ΕΝΔΙΑΦΕΡΟΜΕΝΟΙ: ΜΠΑΛΑΣΗΣ ΜΑΛΑΚΟΖΗΣ, ΙΟΥΛΙΑ ΜΑΛΑΚΟΖΗ ΚΩΝΣΤΙΝΑ ΜΑΛΑΚΟΖΗ	
Ο ΣΥΝΤΑΞΑΣ ΠΑΝΑΓΙΩΤΗΣ ΣΩΤΗΡΟΠΟΥΛΟΣ	ΗΜΕΡΟΜΗΝΙΑ ΣΥΝΤΑΞΗΣ Απριλίου 2004	ΦΡΑΓΙΔΑ - ΥΠΟΓΡΑΦΗ ΠΑΝΑΓΙΩΤΗΣ ΣΩΤΗΡΟΠΟΥΛΟΣ ΑΓΡΟΝΟΜΟΣ ΤΟΠΟΓΡΑΦΟΣ ΜΗΧΑΝΙΚΟΣ ΔΙΠΛΩΜΑΤΟΥΧΟΣ ΕΘΝΙΚΟΥ ΜΕΤΣΟΒΙΟΥ ΠΟΛΥΤΕΧΝΕΙΟΥ Α.Μ. ΤΕΛ. ΣΑΡΑΝΗ Φ. 1063 - ΧΑΡΤΗΣ ΔΟΥΛΕΙΑΣ ΑΛΕΞΑΝΔΡΟΥΠΟΛΗΣ ΕΞΕΛΕΞΗΣ * Α/Δ 154038785	
ΥΠΟΜΝΗΜΑ ΕΠΙΤΡΟΠΗΣ ΚΑΘΟΡΙΣΜΟΥ ΟΡΙΩΝ ΑΓΓΙΛΑΟΥ ΚΑΙ ΠΑΡΑΛΙΑΣ Το παρόν τοπογραφικό διαγράμμο συνοδεύει ει την από 30.4.04 Έκθεση της επιτροπής καθορισμού ορίων Αγγιλαού και Παραλίας (Αρθρο 3 Ν.2971/2001). 1. Καθορίζεται η οριογραμμή ανάμεσα από τα σημεία Α1 - Α33 σε σειρά από Δύση προς Ανατολή (κοκκίνη γραμμή) 2. Καθορίζεται η οριογραμμή παραλίας από τα σημεία Π1 - Π31 σε σειρά από Δύση προς Ανατολή (κίτρινη γραμμή) 3. Καθορίζεται (ζώνη παραλίας πλάτους 15 μ. για εξυπηρέτηση των σκοπών της παρ. 2 του αρ. 1 του Ν.2971/2001 Οι κερκότες εξασφαλίζονται όπως σημειώνεται στο διαγράμμο από σταθερά πολλά σημεία με συνίνες ενταγμένες στο Κρατ. Δίκτυο Εντός της παραλίας ευρισκόνται απλές περι- φραξές από συμπατοπέγνια.		Ο ΕΠΙΒΛΕΠΩΝ ΗΜΕΡΟΜΗΝΙΑ ΕΛΕΓΧΟΣ ΥΠΟΓΡΑΦΗ Τ.Μ. ΜΕΛΕΤΩΝ ΗΜΕΡΟΜΗΝΙΑ 30.4.04 ΥΠΟΓΡΑΦΗ 30.4.04 ΗΜΕΡΟΜΗΝΙΑ 30.4.04 ΥΠΟΓΡΑΦΗ ΥΠΟΓΡΑΦΗ ΚΥΒΕΛΟΣ ΔΙΕΥΘΥΝΤΗΣ Τ1 Τ2	
Η ΕΠΙΤΡΟΠΗ Ο ΠΡΕΣΒΥΤΗΣ ΜΑΡΚΟΣ Α. ΜΑΛΑΚΟΖΗΣ ΕΠΙΣΤΗΜΟΝΙΚΟΣ		ΤΑ ΜΕΛΗ ΠΑΝΑΓΙΩΤΗΣ ΚΥΒΕΛΟΣ Α.Ε. ΑΝΤΙΣΤΡΑΤΗΓΟΣ ΜΕΛΕΤΗΤΗΣ ΔΟΜΩΝ ΠΑΝΑΓΙΩΤΗΣ ΣΩΤΗΡΟΠΟΥΛΟΣ ΔΙΠΛΩΜΑΤΟΥΧΟΣ ΤΟΠΟΓΡΑΦΟΣ ΜΗΧΑΝΙΚΟΣ ΧΑΤΖΗΧΡΗΣΤΟΣ ΣΤΑΥΡΟΣ ΤΟΠΟΓΡΑΦΟΣ ΜΗΧΑΝΙΚΟΣ	
ΤΡΙΓΩΝΟΜΕΤΡΙΚΗ ΕΞΑΡΤΗΣΗ: ΚΡΑΤΙΚΟ ΔΙΚΤΥΟ (ΓΥΣ) ΥΠΟΜΕΤΡΙΚΗ ΕΦΕΤΗΡΙΑ: ΚΡΑΤΙΚΟ ΔΙΚΤΥΟ (ΓΥΣ) ΜΕΘΟΔΟΣ ΑΠΟΤΥΠΩΣΗΣ: ΕΠΙΓΕΙΑ ΧΡΟΝΟΛΟΓΙΑ ΑΠΟΤΥΠΩΣΗΣ: ΑΠΡΙΛΙΟΣ 2004		ΚΛΙΜΑΚΑ 1 500 ΑΡ. ΣΧΕΔΙΟΥ Τ1	

Δ. ΠΙΝΑΚΕΣ ΣΥΝΤΕΤΑΓΜΕΝΩΝ

ΑΙ ΚΟΡΥΦΕΣ ΟΡΙΟΓΡΑΜΜΗΣ ΑΓΓΙΛΑΟΥ
ΠΙ ΚΟΡΥΦΕΣ ΟΡΙΟΓΡΑΜΜΗΣ ΠΑΡΑΛΙΑΣ

□ ΠΙΝΑΚΑΣ ΚΟΡΥΦΩΝ ΓΡΑΜΜΗΣ ΑΓΓΙΛΑΟΥ

ΚΟΡΥΦΗ	X	Y	ΚΟΡΥΦΗ	X	Y
A1	646214.84	4522988.69	A18	646479.43	4522987.97
A2	646232.46	4522982.23	A19	646500.97	4523012.80
A3	646250.97	4522956.16	A20	646524.96	4523005.13
A4	646257.41	4522957.35	A21	646543.18	4522994.06
A5	646260.16	4522968.60	A22	646566.70	4522986.44
A6	646272.89	4522970.99	A23	646571.21	4522993.04
A7	646280.17	4522976.25	A24	646609.86	4522996.71
A8	646301.63	4522979.36	A25	646655.47	4522989.21
A9	646331.72	4522983.43	A26	646689.00	4522993.38
A10	646343.83	4522978.40	A27	646692.11	4522987.80
A11	646362.18	4522995.15	A28	646699.36	4522977.48
A12	646388.42	4522996.42	A29	646706.64	4522971.91
A13	646399.80	4522992.78	A30	646731.58	4522995.24
A14	646420.53	4522988.69	A31	646739.72	4523008.57
A15	646433.53	4522977.69	A32	646750.85	4523014.60
A16	646448.43	4522974.34	A33	646767.41	4523014.58
A17	646464.03	4522981.75			

□ ΠΙΝΑΚΑΣ ΚΟΡΥΦΩΝ ΓΡΑΜΜΗΣ ΠΑΡΑΛΙΑΣ

ΚΟΡΥΦΗ	X	Y	ΚΟΡΥΦΗ	X	Y
Π1	646215.46	4523004.44	Π17	646495.80	4523029.81
Π2	646241.17	4522994.44	Π18	646531.35	4523018.86
Π3	646250.72	4522983.00	Π19	646549.21	4523007.36
Π4	646266.32	4522985.13	Π20	646559.54	4523004.52
Π5	646274.74	4522990.62	Π21	646568.55	4523007.99
Π6	646299.55	4522994.21	Π22	646610.38	4523011.82
Π7	646333.73	4522998.43	Π23	646655.43	4523004.42
Π8	646366.77	4522995.91	Π24	646682.06	4523008.94
Π9	646395.97	4523000.78	Π25	646703.36	4522999.15
Π10	646398.56	4523011.99	Π26	646706.55	4522992.37
Π11	646403.79	4523007.26	Π27	646719.82	4523004.81
Π12	646421.13	4523002.48	Π28	646729.03	4523019.84
Π13	646440.73	4522991.82	Π29	646747.05	4523029.60
Π14	646446.70	4522990.13	Π30	646764.17	4523029.59
Π15	646457.99	4522995.49	Π31	646780.50	4523026.99
Π16	646471.96	4523001.13			

□ ΚΟΡΥΦΕΣ ΓΡΑΜΜΗΣ ΑΓΓΙΛΑΟΥ (Φ.Ε.Κ. 48/13-7-1998)

ΚΟΡΥΦΗ	X	Y	ΚΟΡΥΦΗ	X	Y
Ε1	646777.80	4523019.29	Ε2	646821.01	4522980.78

□ ΚΟΡΥΦΕΣ ΓΡΑΜΜΗΣ ΠΑΡΑΛΙΑΣ (Φ.Ε.Κ. 48/13-7-1998)

ΚΟΡΥΦΗ	X	Y	ΚΟΡΥΦΗ	X	Y
Π1	646787.78	4523030.49	Π2	646826.97	4522995.56

Α. ΕΞΑΡΤΗΣΗ ΔΙΚΤΥΩΝ

ΣΥΣΤΗΜΑ ΠΡΟΒΟΛΗΣ: Ε.Γ.Σ.Α. 87
ΧΡΗΣΙΜΟΠΟΙΟΥΜΕΝΑ ΤΡΙΓΩΝΟΜΕΤΡΙΚΑ ΣΗΜΕΙΑ Γ.Υ.Σ.

ΤΡΙΓΩΝΟ ΣΗΜΕΙΟ	X	Y	ΤΡΙΓΩΝΟ ΣΗΜΕΙΟ	X	Y
ΒΡΑΣΧΑΚΙΑ	646742.31	4522985.34	ΔΙΔΥΜΟΙ ΑΟΦΟΙ	655833.54	4524541.79

ΙΣΟΔΙΑΣΤΑΣΗ ΙΣΟΥΨΩΝ 1,00 μ.

Β. ΕΙΔΟΣ ΕΛΑΦΟΥΣ και ΧΑΛΩΡΙΑΣ

ΕΚΘΕΣΗ ΕΠΙΤΡΟΠΗΣ

Γ. ΣΥΜΒΟΛΙΣΜΟΙ

	ΟΡΙΟΓΡΑΜΜΗ ΑΓΓΙΛΑΟΥ	ΚΟΚΚΙΝΗ
	ΟΡΙΟΓΡΑΜΜΗ ΠΑΛΑΙΟΥ ΑΓΓΙΛΑΟΥ	ΚΥΑΝΗ
	ΟΡΙΟΓΡΑΜΜΗ ΠΑΡΑΛΙΑΣ	ΚΙΤΡΙΝΗ
	ΟΡΙΟΓΡΑΜΜΗ ΧΕΡΣΙΑΣ ΖΩΝΗ ΑΙΜΕΝΟΣ	ΠΡΑΣΙΝΗ
	ΠΕΡΙΦΡΑΞΗ	
	ΚΤΙΣΜΑ	
	ΤΟΙΧΟΣ ΑΝΤΙΣΤΗΡΙΣΗΣ	
	ΣΤΥΛΟΣ Δ.Ε.Η., Ο.Τ.Ε	

ΕΞΕΛΕΞΗ ΤΟΠΟΓΡΑΦΕΙΟΥ
Για τεχνικούς λόγους στο σχεδιαστικό
έγγραφο αναφέρεται ποσοστό 50%

Αριθ. 7889/Φ.αιγ.-παρ.

(4)

Καθορισμός ορίων αιγιαλού και παραλίας στη θέση «Αγ. Ιωάννης» Γιάλτρων, Δήμου Αιδηψού, Ν. Ευβοίας.

Ο ΓΕΝΙΚΟΣ ΓΡΑΜΜΑΤΕΑΣ ΠΕΡΙΦΕΡΕΙΑΣ
ΣΤΕΡΕΑΣ ΕΛΛΑΔΑΣ

Έχοντας υπόψη:

1. Τις διατάξεις του Ν. 2971/2001 (ΦΕΚ 285/Α'/19.12.2001) «Περί αιγιαλού και παραλίας».

2. Τις διατάξεις του Ν.Δ. 439/1970 «περί συμπληρώσεως των διατάξεων περί αιγιαλού».

3. Τις διατάξεις του Ν.3200/1955 «περί διοικητικής αποκέντρωσης», όπως τροποποιήθηκαν και ισχύουν σήμερα με τα Ν.Δ. 532/1970, Β.Δ. 704/1970, Β.Δ. 705/1970, Β.Δ. 192/1972, Π.Δ. 71/1984, Π.Δ. 347/1986, Ν.2026/1992 και Π.Δ. 97/1993.

4. Την διάταξη του άρθρου 46 παρ. 21 του Ν.3220/2004 (ΦΕΚ 15 Τ.Α'/28.1.2004) δυνάμει της οποίας από 10.4.2004 αρμοδιότητες του Υπουργού Οικονομίας και Οικονομικών οι οποίες ανήκαν ή είχαν μεταβιβασθεί στους Νομάρχες μέχρι την έναρξη λειτουργίας των Νομαρχιακών Αυτοδιοικήσεων και αφορούν θέματα των Υπηρεσιών του Υπουργείου Οικονομίας και Οικονομικών, που εξαιρέθηκαν από την κατάργηση με τις διατάξεις της παραγράφου 2 του άρθρου 39 του Ν.2218/1994, περιέρχονται στον Γενικό Γραμματέα της Περιφέρειας, σε συνδυασμό με την 2434/27.5.2004 απόφαση Γεν. Γραμματέα Περιφέρειας Στερεάς Ελλάδος στην οποία ορίζεται η ΔΔΕ/ΠΣΕ αρμόδια για την επικύρωση των ορίων αιγιαλού και παραλίας.

5. Την από 1.3.2004 έκθεση της κατά το άρθρο 3 του Ν.2971/01 αρμόδιας Επιτροπής καθορισμού των ορίων αιγιαλού και παραλίας στην θέση «Αγ. Δημήτριος», Γιάλτρων, Δήμου Αιδηψού, Ν. Ευβοίας με ενδιαφερόμενο τον Ευ. Ψαρρά.

6. Το από Οκτωβρίου 2003 κτηματολογικό - υψομετρικό διάγραμμα της παραπάνω περιοχής, που συντάχθηκε σε μία (1) πινακίδα με κλίμακα 1:500 από τον Πολιτικό Μηχανικό Δημήτρη Ευαγ. Δημητρίου, το οποίο ελέγχθηκε για την ακρίβεια της αποτύπωσης τις 25.11.2003 από τον Ελ. Κασιμάτη, Τοπογράφο Μηχανικό της Τ.Υ.Δ.Κ. Ν. Ευβοίας και θεωρήθηκε την ίδια ημερομηνία από τον Αν. Γιαννόπουλο, Προϊστάμενο της Τ.Υ.Δ.Κ. Ν. Ευβοίας, όπως ορίζουν οι διατάξεις του άρθρου 4 παρ.2 του Ν.2971/2001 και συνοδεύει την έκθεση της προαναφερόμενης επιτροπής.

7. Το υπ'αριθμ. Φ.544.5/837/04/Σ. 1102/5.8.2004 έγγραφο του Γενικού Επιτελείου Ναυτικού το οποίο συμφωνεί με τα όρια αιγιαλού και παραλίας όπως καθορίστηκαν στην από 1.3. 2004 έκθεση της αρμόδιας Επιτροπής.

8. Το υπ'αριθμ. Φ. 121 /1632 /7.12.2004 έγγραφο της Κτηματικής Υπηρεσίας Ν. Ευβοίας, αποφασίζει:

Επικυρώνει την από 1.3.2004 έκθεση της κατά το άρθρο 3 του Ν.2971/2001 αρμόδιας Επιτροπής καθορισμού των ορίων αιγιαλού και παραλίας στην θέση «Αγ. Δημήτριος», Γιάλτρων, Δήμου Αιδηψού, Ν. Ευβοίας και το από Οκτωβρίου 2003 κτηματολογικό - υψομετρικό διάγραμμα της παραπάνω περιοχής, που συντάχθηκε σε μία (1) πινακίδα με κλίμακα 1:500 από τον Πολιτικό Μηχανικό Δημήτρη Ευαγ. Δημητρίου, ελέγχθηκε για την ακρίβεια της αποτύπωσης τις 25.11.2003 από τον Ελ. Κασιμάτη, Τοπογράφο Μηχανικό της Τ.Υ.Δ.Κ. Ν. Ευβοίας και θεωρήθηκε την ίδια ημερομηνία από τον Αν. Γιαννόπουλο, Προϊστάμενο της Τ.Υ.Δ.Κ. Ν. Ευβοίας, όπως ορίζουν οι διατάξεις του άρθρου 4 παρ.2 του Ν.2971/2001.

Στο παραπάνω τοπογραφικό διάγραμμα, καθορίστηκε η οριογραμμή του αιγιαλού με κόκκινη συνεχή πολυγωνική γραμμή, με στοιχεία (1,2,..., 15,16) της οποίας οι κορυφές εξασφαλίζονται με τις συντεταγμένες τους στο Κρατικό Τριγωνομετρικό Δίκτυο.

Η οριογραμμή της παραλίας καθορίστηκε για την εξυπηρέτηση των σκοπών του άρθρου 1 παρ. 2 και του άρθρου 2 παρ. 3 του Ν.2971/2001 με κίτρινη συνεχή πολυγωνική γραμμή, με στοιχεία (1', 2',... 15', 16') της οποίας οι κορυφές εξασφαλίζονται με τις συντεταγμένες τους στο Κρατικό Τριγωνομετρικό Δίκτυο.

Δεν υφίσταται παλιός αιγιαλός. Δεν υπάρχουν κτίσματα στη ζώνη παραλίας.

Η παρούσα απόφαση μαζί με την έκθεση της Επιτροπής και το τοπογραφικό διάγραμμα να δημοσιευθούν στην Εφημερίδα της Κυβερνήσεως.

Λαμία, 24 Δεκεμβρίου 2004

Ο Γενικός Γραμματέας Περιφέρειας
ΚΩΝΣΤΑΝΤΙΝΟΣ ΞΕΑΡΧΟΣ

ΕΚΘΕΣΗ

ΕΠΙΤΡΟΠΗΣ ΚΑΘΟΡΙΣΜΟΥ ΟΡΙΩΝ ΑΙΓΙΑΛΟΥ ΠΑΡΑΛΙΑΣ

Για τον καθορισμό το πρώτον των ορίων αιγιαλού-παραλίας στη θέση «Αγ. Ιωάννης», Γιάλτρων, Δήμου Αιδηψού, Ν. Ευβοίας.

Στον Αγ. Ιωάννη, Γιάλτρων, σήμερα 1.3.2004, ημέρα Δευτέρα, οι υπογραφόμενοι:

- 1) Αθηνά Μπούρικα, τοπ/φος μηχαν/κός ΠΕ/Α, Προϊστάμενη Κτηματικής Υπηρεσίας Ν. Ευβοίας, σαν Πρόεδρος,
- 2) Δημήτρης Προκάκης, τοπ/φος μηχαν/κός ΠΕ/Δ, υπάλληλος Κτηματικής Υπηρεσίας Ν. Ευβοίας, σαν μέλος,
- 3) Γεώργιος Κυριάκου, ανθ/ρχος Λ.Σ., Λιμενάρχης Λ.Χ Αιδηψού, σαν μέλος,

4) Χαράλαμπος Σκούντζος, τοπ/φος μηχαν/κός ΠΕ/Α, αναπλ/της Δ/ντή Χ.Ο.Π., Νομ/κής Αυτ/σης Εύβοιας, σαν μέλος, (κωλυομένου του τακτικού μέλους)

5) (Ο Δ/ντής Π Ε.ΧΩ. Στ. Ελλάδας, που αποτελεί το 5ο μέλος δεν προσήλθε) που αποτελούμε την Επιτροπή καθορισμού ορίων αιγιαλού-παραλίας, η σύνθεση της οποίας καθορίστηκε βάσει των διατάξεων του άρθρου 3 του Ν.2971/2001 «περί αιγιαλού-παραλίας και άλλες διατάξεις» και με την αριθμ. 1237/9.5.2002 Απόφαση του Προϊσταμένου της Οικονομικής Επιθεώρησης Στερεάς Ελλάδας του Υπουργείου Οικονομικών, που συγκλήθηκε με την αριθμ.Φ121/2230πε/26.2.2004 πρόσκληση του Προέδρου της, μεταβήκαμε επί τόπου στην περιοχή που προαναφέραμε την 1.3.2004

Αφού λάβαμε υπόψη

1. Την από 2.12.2003 αίτηση του Ευ. Ψαρρά, με το οποίο διαβιβάζεται θεωρημένο διάγραμμα και ζητείται ο καθορισμός των ορίων αιγιαλού - παραλίας στην πιο πάνω περιοχή.

2. Το από Οκτωβρίου 2003 τοπογραφικό διάγραμμα του πολιτικού μηχανικού Δημήτρη Ευ. Δημητρίου, με κλίμακα 1:500, σε μια (1) πινακίδα, που ελέγχθηκε για την ακρίβεια της αποτύπωσης στις 25.11.2003 από τον Ελ. Κασιμάτη, τοπογράφο μηχανικό ΠΕ της Τ.Υ.Δ.Κ. Ν. Ευβοίας και θεωρήθηκε την ίδια ημερομηνία από τον Αν. Γιαννόπουλο πολιτικό μηχανικό ΠΕ, Προϊστάμενο της Τ.Υ.Δ.Κ. Ν. Ευβοίας, όπως ορίζουν οι διατάξεις του άρθρου 4 παρ.2 του Ν.2971/2001.

3. Τις διατάξεις του Ν.2971/2001 (ΦΕΚ 285 τ.Α'/19.12.2001) «περί αιγιαλού - παραλίας».

4. Την από επιτόπιο μετάβαση σχηματισθείσα αντίληψη για το πλάτος της βρεχόμενης ζώνης της ξηράς και άλλα συναφή στοιχεία, τα οποία προβλέπονται από το άρθρο 9 του Ν.2971/2001 και ειδικότερα:

α) ότι η περιοχή που βρίσκεται παρά της επαρχιακής οδού Λιχάδας-Αιδηψού, παρουσιάζει ομαλές κλίσεις σε σχέση με την ακτή και η μορφολογία της είναι πεδινή με καλλιέργειες κυρίως ελιάς ενώ πλησίον της ακτής υπάρχει φυσικό όριο βλάστησης (σχίνα-πεύκα).

β) το γεγονός ότι η μορφολογία της ακτής είναι αμμώδης, εύρους γύρω στα 10,000 μ., ενώ η μορφολογία του πυθμένα είναι επίσης αμμώδης με ήπιες κλίσεις και μικρά βάθη θάλασσας κοντά στην ακτή.

γ) ότι η περιοχή έχει ανατολικό προσανατολισμό και είναι εκτεθειμένη σε ανατολικούς ανέμους κυρίως, πλην όμως δεν αναμένεται μεγάλο ύψος κύματος λόγω της μορφολογίας του υποθαλάσσιου πυθμένα καθώς και του γεγονότος ότι πρόκειται για φυσικά προστατευμένο κόλπο (κλειστός όρμος Γιάλτρων) με μικρό ανάπτυσμα πελάγους.

δ) το γεγονός ότι στην περιοχή δεν εντοπίστηκαν παράκτιοι φυσικοί πόροι.

ε) τη μη ύπαρξη τεχνικών έργων στην περιοχή.

στ) τη μη ύπαρξη εγκεκριμένων χωροταξικών κατευθύνσεων και χρήσεων γης που επηρεάζουν την παράκτια ζώνη.

ζ) τη μη ύπαρξη καταγεγραμμένων δημοσίων κτημάτων.

η) το ότι δεν υφίσταται κτηματολόγιο.

θ) τη μη ύπαρξη ευπαθών οικοσυστημάτων και προστατευόμενων περιοχών.

5. Για τον καθορισμό της οριογραμμής παραλίας η Επι-

τροπή αφού έλαβε υπόψη τις διατάξεις των άρθρων 1 (παρ.2), 2 (παρ.3) και 7 (παρ. 1 και 5) του Ν.2971/2001 και συνεκτιμώντας τα δεδομένα, ότι δηλαδή πρόκειται για περιοχή που διέπεται από τις εκτός σχεδίου πολεοδομικές διατάξεις, κυρίως αδόμητη, με τάσεις τουριστικής ανάπτυξης, προτείνει τη δημιουργία ζώνης παραλίας πλάτους 10μ., που θεωρείται απαραίτητη για την εξυπηρέτηση κοινωφελών σκοπών για την εκτέλεση έργων υποδομής και ανάπτυξης.

Ύστερα από τα παραπάνω η Επιτροπή, αποφασίζει:

1) Καθορίζει επί του παραπάνω τοπογραφικού διαγράμματος:

α. Την οριογραμμή του αιγιαλού με κόκκινη συνεχή πολυγωνική γραμμή 1,2...15,16, της οποίας οι κορυφές εξασφαλίζονται με συντεταγμένες από το κρατικό τριγωνομετρικό δίκτυο.

β. Την οριογραμμή της παραλίας με κίτρινη συνεχή πολυγωνική γραμμή 1',2'...15',16', της οποίας οι κορυφές εξασφαλίζονται με συντεταγμένες από το κρατικό τριγωνομετρικό δίκτυο. Η οριογραμμή παραλίας καθορίζεται κατά τρόπο που να απέχει παντού σταθερή απόσταση δέκα (10) μέτρων από την οριογραμμή του αιγιαλού, για να εξυπηρετηθούν οι σκοποί της παρ.2 του άρθρου 1 της παρ.3 του άρθρου 2 και της παρ.1 του άρθρου 7 του Ν.2971/2001.

2) Αποφαίνεται ότι δεν υπάρχει παλαιός αιγιαλός.

3) Στη ζώνη παραλίας δεν υπάρχουν κτίσματα.

Η ΕΠΙΤΡΟΠΗ

ΑΘΗΝΑ ΜΠΟΥΡΙΚΑ
ΔΗΜΗΤΡΗΣ ΠΡΟΚΑΚΗΣ
ΓΕΩΡΓΙΟΣ ΚΥΡΙΑΚΟΥ
Χ. ΣΚΟΥΝΤΖΟΣ

ΕΝΔΕΙΚΤΙΚΟΣ ΧΑΡΤΗΣ - ΚΛ. 1:50000 (Φ.Χ. ΠΕΛΑΣΓΙΑ)

ΚΤΗΜΑΤΟΛΟΓΙΚΟΣ ΠΙΝΑΚΑΣ

Α/Α	Ονοματεπώνυμο
1	Βόρρας Χρήστος
2	Ράπτης Γεώργιος
3	Βόρρας Κυριάκος
4	Ζορμπα
5	Ζορμπα
6	Ευχαρίστη Αν. Νικολάου
7	Μαραβέλης Κωνσταντίνος
8	Μουλάτσος Ελευθέριος
9	Άγνωστος
10	Άγνωστος

Α/Α	Ονοματεπώνυμο
11	Μαραβέλης Δημήτριος
12	Διακονίτης Σπυριδών
13	Παπαδόπουλος Κωνσταντίνος
14	Καραβέλης Αντώνης
15	Τσιτσάκης Κωνσταντίνος
16	Άγνωστος
17	Άγνωστος
18	Άγνωστος
19	Άγνωστος
20	Άγνωστος

Α/Α	Ονοματεπώνυμο
21	Άγνωστος
22	Κοσιός Ευστάθιος
23	Ψαρράς Ευάγγελος
24	Άγνωστος
25	Μαραβέλης Ιωάννης
26	Μαραβέλης Δημήτριος
27	Παπαγεωργίου Ευστάθιος
28	Άγνωστος
29	Άγνωστος
30	Μαραβέλης

Α/Α	Ονοματεπώνυμο
31	Βουτσάκης Ευκλείδης και Σοφία
32	Παπαγεωργίου Στυλιανός
33	Καλλιγέρης Παναγιώτης
34	Άγνωστος
35	Άγνωστος

