



04012833112040016



ΕΦΗΜΕΡΙΣ ΤΗΣ ΚΥΒΕΡΝΗΣΕΩΣ

ΤΗΣ ΕΛΛΗΝΙΚΗΣ ΔΗΜΟΚΡΑΤΙΑΣ

ΤΕΥΧΟΣ ΤΕΤΑΡΤΟ

Αρ. Φύλλου 1283

31 Δεκεμβρίου 2004

ΠΕΡΙΕΧΟΜΕΝΑ

ΑΠΟΦΑΣΕΙΣ

- Ανάκληση της υπ' αριθμ. 1256/30.5.1980 (ΦΕΚ/363/24.6.1980/τ.Δ') απόφασης αναδάσωσης του Νομάρχη Ανατ. Αττικής «περί κήρυξης ως αναδασωτέας διακατεχόμενης δασικής έκτασης 6,00 στρ. στη θέση Γκούριζα της Κοινότητας Πολυδενδρίου Ν. Αττικής»
- Ανάκληση της υπ' αριθμ. 2571/22.7.1999 απόφασής μας «Περί κήρυξης αναδασωτέας εκτάσεως - εμβαδού 1,571 στρεμ. στη θέση «38ο χιλ. Αθηνών - Σουνίου» Δήμου Καλυβίων Νομού Αττικής (ΦΕΚ 649/Δ'/1999)
- Μερική ανάκληση της υπ' αριθμ. 3960/20.11.1998 (ΦΕΚ 1000 τ.Δ'/11.12.1998) απόφασης Γεν. Γραμματέα Περιφέρειας Αττικής περί «κήρυξης αναδασωτέας εκτάσεως εμβαδού 13.731,536 στρεμμάτων στις θέσεις Αγ. Τριάδα, Παπά πηγάδι, Βούτημα, Βίλιζα, Κούτσι, Λούτσα, Καντήλη, Μπούγα κ.λπ. της Περιφέρειας Δήμου Αυλώνος Νομού Αττικής.
- Καθορισμός οριογραμμών αιγιαλού και παραλίας, στη θέση Καραβοστάσι Καλού Χωριού, του Δημοτικού Διαμερίσματος Κριτσάς, του Δήμου Αγίου Νικολάου Ν. Λασιθίου.....
- Καθορισμός ορίων αιγιαλού και δημιουργία ζώνης παραλίας στην θέση «ΜΕΓΑΛΗ ΒΑΛΗ» Δ/Δ Ν.Επιδαύρου Δήμου Επιδαύρου Ν. Αργολίδας.....

1

2

3

4

5

δ) Του Ν. 998/1979 «Περί προστασίας των Δασών και των Δασικών εν γένει εκτάσεων της Χώρας» και ειδικότερα:

δα) Του άρθρου 41 παρ. 1

δβ) Του άρθρου 38 παρ. 1

2. Τις εξής διαταγές του Υπουργείου Γεωργίας:

α) 160417/1180/9.7.1980

β) 182447/3049/24.9.1980

γ) 105211/2960/12.8.2002

3. Την αριθ. 1256/30.5.1980 (ΦΕΚ 363/24.6.1980/τ. Δ' απόφαση αναδάσωσης του Νομάρχη Ανατ. Αττικής «περί κήρυξης ως αναδασωτέας διακατεχόμενης δασικής έκτασης 6,00 στρ. στη θέση Γκούριζα της Κοινότητας Πολυδενδρίου Ν. Αττικής».

4. Τα αριθ. 265/4.3.2004 και 2738/28.4.2004 έγγραφα του Δασαρχείου Καπανδριτίου με τα οποία ζητείται η ολική ανάκληση της αριθ. 1256/30.5.1980 (ΦΕΚ 363/24.6.1980/τ. Δ' απόφασης αναδάσωσης του Νομάρχη Ανατ. Αττικής για το λόγο:

α. Εκταση 1.390,25 τ.μ. που ευρίσκεται εντός των ορίων της ως άνω απόφασης αναδάσωσης κρίθηκε με τη 94/19.1.1998 οριστική και αμετάκλητη πράξη χαρακτηρισμού του Δασάρχη Καπανδριτίου ως μη δασική της και δα του άρθρου 3 του Ν. 998/1979.

β. Η υπόλοιπη έκταση 4,609 τ.μ. που ευρίσκεται εντός των ορίων της ως άνω απόφασης αναδάσωσης εκ πλάνης περί τα πράγματα περιλήφθηκε στην ανωτέρω απόφαση αναδάσωσης καθ' όσον ήταν ανέκαθεν βραχώδης έκταση και δεν έγιναν επ' αυτής επεμβάσεις.

5. Το υπ' αριθμ. 198/11.3.1998 έγγραφο της Δ/νσης Δασών Ανατ. Αττικής με το οποίο βεβαιώνεται ότι η ανωτέρω 94/19.1.1998 πράξη χαρακτηρισμού κατέστη οριστική και τελεσίδικη.

6. Την υπ' αριθμ. οικ. 87234, 7539/3.9.-1997 δ/γή του Υπουργείου Γεωργίας (παρ. 4) σύμφωνα με την οποία «Εκτάσεις που έχουν κριθεί με τη διαδικασία του άρθρου 14 του Ν. 998/1979 ως μη δασικές δεν κηρύσσονται αναδασωτέες.

Στις περιπτώσεις που οι εκτάσεις για τις οποίες έχουν εκδοθεί αποφάσεις με τις οποίες κηρύχθηκαν αναδασωτέες λόγω της καταστροφής της δασικής βλάστησης από πυρκαϊά, παράνομη εκχέρσωση ή άλλη αιτία κριθούν με τη διαδικασία του άρθρου 14 του Ν. 998/1979 μη δασικές, ανακαλούνται οι σχετικές αποφάσεις αναδάσωσης, εφόσον ανατρέπεται η αιτιολογική τους βάση (Σ.τ.Ε. 3811/1987 και 3413/1989), αποφασίζουμε:

Ανακαλούμε ολικώς την 1256/30.5.1980 (ΦΕΚ 363/24.6.1980/τ. Δ' απόφαση αναδάσωσης του Νομάρχη Ανατ.

ΑΠΟΦΑΣΕΙΣ

Αριθ. 1979

(1)

Ανάκληση της αριθ. 1256/30.5.1980 (ΦΕΚ/363/24.6.1980/τ.Δ') απόφασης αναδάσωσης του Νομάρχη Ανατ. Αττικής «περί κήρυξης ως αναδασωτέας διακατεχόμενης δασικής έκτασης 6,00 στρ. στη θέση Γκούριζα της Κοινότητας Πολυδενδρίου Ν. Αττικής».

Ο ΓΕΝΙΚΟΣ ΓΡΑΜΜΑΤΕΑΣ ΠΕΡΙΦΕΡΕΙΑΣ ΑΤΤΙΚΗΣ

Έχοντας υπόψη:

1. Τις διατάξεις:

α) Του άρθρου 117 παρ. 3 του Συντάγματος της Ελλάδος.

β) Του Ν. 3200/1955 «περί διοικητικής αποκεντρώσεως» όπως αυτές τροποποιήθηκαν μεταγενέστερα.

γ) Του Ν. 2503/1997 «Διοίκηση, οργάνωση, στελέχωση της Περιφέρειας κ.λπ.».

Αττικής και ειδικότερα για έκταση 1.390,25 τ.μ. που ευρίσκεται εντός των ορίων της ως άνω απόφασης που κρίθηκε οριστικά και αμετάκλητα με την ενδικοφανή διαδικασία του άρθρου 14 του Ν. 998/1979 ως μη δασική της παρ. 6α του Ν. 998/1979 και επομένως η ως άνω απόφαση απώλεσε την αιτιολογική της βάση ως προς την συγκεκριμένη ανωτέρω έκταση και για την υπόλοιπη έκταση που επίσης ευρίσκεται εντός των ορίων της ως άνω απόφασης και εμβαδού 4,609 τ.μ. που ως εκ πλάνης περί τα πράγματα περιλήφθηκε εντός της ανωτέρω απόφασης αναδάσωσης.

Η απόφαση αυτή να δημοσιευθεί στην Εφημερίδα της Κυβερνήσεως.

Αγία Παρασκευή, 17 Μαΐου 2004

Ο Γενικός Γραμματέας Περιφέρειας
ΧΑΡΑΛΑΜΠΟΣ ΜΑΝΙΑΤΗΣ

Αριθ. 5225

(2)

Ανάκληση της υπ' αριθμ. 2571/22.7.1999 απόφασής μας «Περί κήρυξης αναδασωτέας εκτάσεως - εμβαδού 1,571 στρεμ. στη θέση «38ο χιλ. Αθηνών - Σουνίου» Δήμου Καλυβίων Νομού Αττικής (ΦΕΚ 649/Δ'/1999).

Ο ΓΕΝΙΚΟΣ ΓΡΑΜΜΑΤΕΑΣ ΠΕΡΙΦΕΡΕΙΑΣ ΑΤΤΙΚΗΣ

Έχοντας υπόψη:

1. Τις διατάξεις:
 - α) Του άρθρου 117 παρ. 3 του Συντάγματος της Ελλάδος.
 - β) Του Ν. 3200/1955 «περί διοικητικής αποκεντρώσεως» όπως αυτές τροποποιήθηκαν μεταγενέστερα.
 - γ) Του Ν. 2503/1997 «Διοίκηση, οργάνωση, στελέχωση της Περιφέρειας κ.λπ.».
 - δ) Του Ν. 998/1979 «Περί προστασίας των Δασών και των Δασικών εν γένει εκτάσεων της Χώρας» και ειδικότερα:
 - δα) Του άρθρου 41 παρ. 1
 - δβ) Του άρθρου 38 παρ. 1
 - δγ) Του άρθρου 43 και 44.
 2. Τις διατάξεις του άρθρου 1 του Ν. 3208/2003.
 3. Τις εξής διαταγές του Υπουργείου Γεωργίας:
 - α) 160417/1180/9.8.1980
 - β) 182447/3049/24.9.1980
 - γ) 105211/2960/12.8.2002
 - δ) 105204/2793/31.7.2002 σύμφωνα με την οποία ανακαλούνται χωρίς χρονικό περιορισμό οι αποφάσεις λόγω πλάνης περί τα πραγματικά ή νομικά δεδομένα.
 - ε) 1099/26.10.2004 οδηγίες εφαρμογής του Ν. 3208/2003.
 4. Την υπ' αριθμ. 2571/22.7.1999 (ΦΕΚ 649/Δ'/1999) απόφασής μας «Περί κήρυξης αναδασωτέας εκτάσεως εμβαδού 1,571 στρεμ. στη θέση «38ο χιλ. Αθηνών - Σουνίου» Δήμου Καλυβίων Νομού Αττικής.
 5. Την υπ' αριθμ. 5828/30.11.2004 αναφορά - πρόταση του Δασαρχείου Λαυρίου καθώς και τις συνοδευουσες αυτή ΔΥ/25.11.2004 και ΔΥ/22.9.2004 αναφορές της Δασολόγου του Δασαρχείου Λαυρίου Κωνσταντίνας Καρέλη σύμφωνα με τις οποίες μετά από έρευνα αεροφωτογραφιών προκύπτει ότι η έκταση των 1,571 στρεμ. ήταν ανέκαθεν τμήμα έκτασης 2,834 στρεμ. που έφερε δασικό χαρακτήρα μέχρι το 1945 περιβαλλόμενη από ανέκαθεν αγροτική έκταση τελεσίδικα χαρακτηρισμένη ως μη δασική και ότι σύμφωνα με την παρ. 17 άρθρ. 1 Ν. 3208/2003, όπως ερμηνεύεται από την υπ' αριθμ. 1099/26.10.2004 εγκύκλιο διαταγή του Υπουργού Αγροτικής Ανάπτυξης και Τροφίμων, η γενομένη κήρυξη θεωρείται πεπληνημένη και ανακλητέα ως αναφερομένη σε έκταση για την οποία δεν συντρέχουν οι προϋποθέσεις των παρ. 1.3 II και 1.3 III του άρθρου 1 Ν. 3208/2003 χαρακτηρισμού της ως δασικής έκτασης.

6. Το γεγονός ότι πρόκειται περί συνολικής έκτασης μικρότερης των 3 στρεμ. περιβαλλόμενη από ευρεία έκταση τελεσίδικα χαρακτηρισμένης ως αγροτικής της παρ. 6α Ν. 998/1979 και της εξ' αυτού απορροούσης διαπίστωσης ότι η υπόψη έκταση δε θα μπορούσε να χαρακτηριστεί ως δάσος ή δασική έκταση σύμφωνα με το άρθρο 3 Ν. 998/1979 όπως αντικαταστάθηκε από το άρθρο 1 Ν. 3208/2003 έστω και αν έφερε επ' αυτής ξυλώδη δασική βλάστηση.

7. Τις γενικές αρχές του διοικητικού δικαίου για την ανάκληση των διοικητικών πράξεων που έχουν εκδοθεί κατά πλάνη περί τα πράγματα, αποφασίζουμε:

Ανακαλούμε την αριθ. 2571/22.7.1999 (ΦΕΚ 649/Δ'/1999) απόφασή μας «Περί κήρυξης αναδασωτέας εκτάσεως εμβαδού 1,571 στρεμ. στη θέση «38ο χιλ. Αθηνών - Ιουνίου» Δήμου Καλυβίων Νομού Αττικής για τους στο σκεπτικό της παρούσας (παρ. 5 και 6) λόγους.

Η απόφαση αυτή να δημοσιευθεί στην Εφημερίδα της Κυβερνήσεως.

Αγία Παρασκευή, 10 Δεκεμβρίου 2004

Ο Γενικός Γραμματέας Περιφέρειας
ΧΑΡΑΛΑΜΠΟΣ ΜΑΝΙΑΤΗΣ

Αριθ. 3648

(3)

Μερική ανάκληση της υπ' αριθμ. 3960/20.11.1998 (ΦΕΚ 1000 τ.Δ'/11.12.1998) απόφασης Γεν. Γραμματέα Περιφέρειας Αττικής περί «κήρυξης αναδασωτέας εκτάσεως εμβαδού 13.731,536 στρεμμάτων στις θέσεις Αγ. Τριάδα, Παπά πηγάδι, Βούτσημα, Βίλιζα, Κούτσι, Λούτσα, Καντήλη, Μπούγα κ.λπ. της Περιφέρειας Δήμου Αυλώνος Νομού Αττικής.

Ο ΓΕΝΙΚΟΣ ΓΡΑΜΜΑΤΕΑΣ ΠΕΡΙΦΕΡΕΙΑΣ ΑΤΤΙΚΗΣ

Έχοντας υπόψη:

1. Τις διατάξεις:
 - α) Του άρθρου 117 παρ. 3 του Συντάγματος της Ελλάδος.
 - β) Του Ν. 3200/1955 «περί διοικητικής αποκεντρώσεως» όπως αυτές τροποποιήθηκαν μεταγενέστερα.
 - γ) Του Ν. 2503/1997 «Διοίκηση, οργάνωση, στελέχωση της Περιφέρειας κ.λπ.».
 - δ) Του Ν. 998/1979 «Περί προστασίας των Δασών και των Δασικών εν γένει εκτάσεων της Χώρας» και ειδικότερα:
 - δα) Του άρθρου 41 παρ. 1
 - δβ) Του άρθρου 38 παρ. 1
 - ε) Του άρθρου 1 παρ. 8 και 9 του Ν. 3208/2003
 - στ) Του άρθρου 12 παρ. 1 του Ν. 3208/2003
 - ζ) Του άρθρου 21 παρ. 8 του Ν. 3208/2003
 - η) Του άρθρου 16 παρ. 7 του Ν. 3147/2003
 2. Τις εξής διαταγές του Υπουργείου Γεωργίας:
 - α) 160417/1180/9.7.1980
 - β) 182447/3049/24.9.1980
 - γ) 105211/2960/12.8.2002
 3. Την υπ' αριθμ. 3960/20.11.1998 (ΦΕΚ 1000 τ.Δ'/11.12.1998) απόφαση Γενικού Γραμματέα Περιφέρειας Αττικής περί κήρυξης ως αναδασωτέας εκτάσεως 13.731,536 στρεμμάτων στις θέσεις «Αγ. Τριάδα, Παπά πηγάδι, Βούτσημα, Βίλιζα, Κούτσι, Λούτσα, Καντήλη, Μπούγα κ.λπ. της Περιφέρειας του Δήμου Αυλώνα Ν. Αττικής.
 4. Την υπ' αριθμ. 5489/6.8.2004 αναφορά - πρόταση του Δασαρχείου Καπανδριτίου με την οποία προτείνεται η μερική ανάκληση της ανωτέρω αριθ. 3960/20.11.2998 (ΦΕΚ 1000/τ. Δ'/11.12.1998) απόφασης με την οποία κηρύχθηκαν ως αναδασωτέες και οι εκτάσεις με στοιχεία Δ51α (1, 2, 3, 4, 1) εμβαδού 3,300 στρεμμάτων και με στοιχεία Δ51α (1, 2, 3, 4, 1) εμβαδού 4,300 στρεμμάτων οι οποίες και εμ-

φανίζονται με στοιχεία 1, 2, 3, 4, 1 και με στοιχεία 5, 6, 7, 8, 5 (αντίστοιχα) στο απόσπασμα πινακίδας χάρτη Γ.Υ.Σ. με αριθ. 6425/3, το οποίο θεωρημένο από το Δασάρχη Καπανδριτίου προσαρτάται στην προαναφερόμενη αναφορά - πρόταση και από την οποία (αναφορά - πρόταση) και από την με αυτή υποβληθείσα σχετική αλληλογραφία προκύπτει ότι οι ανωτέρω εκτάσεις ήταν αγροτικές εκτάσεις το έτη 1937 και 1945, ομού μετά των γύρωθεν αυτών εκτάσεων, το πλάτος των ανέρχεται σε 10-12 μέτρα και 10-15 μέτρα αντίστοιχα, δεν έχουν αποκτήσει τη μορφή δάσους, σύμφωνα δε με τις αριθ. 46, 47 και 48/7.7.2004 βεβαιώσεις του Αναγκαστικού Συνεταιρισμού Διαχείρισης ακινήτου συνδιοικησίας και κοινής χορτονομής κτήματος ΣΑΛΕΣΙ ΜΠΟΥΓΑ Αυλώνα περιλαμβάνονται στις διανομές των ετών 1884 και 1906 του κοινού κτήματος «Σάλεσι - Μπούγα» Αυλώνα Ν. Αττικής και εμφανίζονται στους χάρτες που συντάχθηκαν από τους Τοπογράφους μηχανικούς Καλλίνικο και Γκρώμαν και οι οποίες διανομές, σύμφωνα με την παρ. 7 του άρθρου 16 του Ν. 3147/2003, είναι έγκυρες, ολόκληρη δε η κτηματική περιοχή «Σάλεσι Μπούγα» αγοράστηκε από τον αρχικό ιδιοκτήτη Ανδρέα Συγγρό δυνάμει του αριθ. 8924/1884 συμβολαίου του Συμβ/φου Διογένους Διογενίδη οι αρχικοί δε κληρούχοι εμφανίζονται στα από 1906 συνταχθέντα κτηματικά διαγράμματα του μηχανικού Καλλίνικου και συνεπώς το αρχικό συμβόλαιο προϋφίσταται της 23.2.1946 και που, κατόπιν των ανωτέρω, ανήκουν στην παρ. 1 του άρθρου 12 του Ν. 3208/2003, σύμφωνα δε με την παρ. 8 του άρθρου 21 του ίδιου Νόμου δεν υπάγονται στις διατάξεις του δασικού Νόμου και για το λόγο αυτό η δια της προαναφερόμενης Απόφασης κήρυξη των εκτάσεων αυτών ως αναδασωτέων πρέπει γι'αυτές να ανακληθεί, αποφασίζουμε:

Ανακαλούμε μερικώς την υπ' αριθμ. 3960/20.11.1998 (ΦΕΚ 1000 τ.Δ'/11.12.1998) Απόφαση Γεν. Γραμματέα Περιφέρειας Αττικής και συγκεκριμένα για τις εκτάσεις των τμημάτων με στοιχεία Δ51α (1, 2, 3, 4, 1) και Δ51 (1, 2, 3, 4, 1) οι οποίες και εμφανίζονται στο απόσπασμα πινακίδας χάρτη Γ.Υ.Σ. με αριθ. 6425/3, το οποίο θεωρημένο από το Δασάρχη Καπανδριτίου προσαρτάται στην παρούσα και αποτελεί αναπόσπαστο μέρος αυτής, με στοιχεία 1, 2, 3, 4, 1 εμβαδού 3,300 στρεμμάτων και με στοιχεία 5, 6, 7, 8, 5 εμβαδού 4,300 στρεμμάτων αντίστοιχα για τον στο σκεπτικό της παρούσας (παρ. 4) αναφερόμενο λόγο και συγκεκριμένα διότι, σύμφωνα με την παρ. 8 του άρθρου 21 του Ν. 3208/2003, δεν υπάγονται στις διατάξεις του δασικού Νόμου επειδή ανήκουν στην παρ. 1 του άρθρου 12 του ίδιου Νόμου καθ' ότι ήταν αγροτικές εκτάσεις τα έτη 1937 και 1945, ομού μετά των γύρωθεν αυτών εκτάσεων, το πλάτος των ανέρχεται σε 10 - 12 μέτρα και 10 - 15 μέτρα αντίστοιχα, δεν απέκτησαν τη μορφή δάσους, περιλαμβάνονται στις διανομές των ετών 1884 και 1906 του κοινού κτήματος «Σάλεσι - Μπούγα» Αυλώνα Ν. Αττικής, εμφανίζονται στους χάρτες που συντάχθηκαν από τους Τοπογράφους μηχανικούς Καλλίνικο και Γκρώμαν και οι οποίες διανομές, σύμφωνα με την παρ. 7 του άρθρου 16 του Ν. 3147/2003, είναι έγκυρες, ολόκληρη δε η κτηματική περιοχή «Σάλεσι Μπούγα» αγοράστηκε από τον αρχικό ιδιοκτήτη Ανδρέα Συγγρό δυνάμει του αριθ. 8924/1884 συμβολαίου του Συμβ/φου Διογένους Διογενίδη και οι αρχικοί κληρούχοι εμφανίζονται στα από 1906 συνταχθέντα κτηματικά διαγράμματα του μηχανικού Καλλίνικου και το αρχικό συμβόλαιο (προαναφερόμενο) προϋφίσταται της 23.2.1946.

Κατά τα λοιπά ισχύει η προαναφερόμενη (αριθ. 3960/20.11.1998) απόφαση.

Η απόφαση αυτή να δημοσιευθεί στην Εφημερίδα της Κυβερνήσεως.

Αγία Παρασκευή, 16 Νοεμβρίου 2004

Ο Γενικός Γραμματέας Περιφέρειας
ΧΑΡΑΛΑΜΠΟΣ ΜΑΝΙΑΤΗΣ

Αριθ. 7943

(4)

Καθορισμός οριογραμμών αιγιαλού και παραλίας, στη θέση Καραβοστάσι Καλού Χωριού, του Δημοτικού Διαμερίσματος Κριτσάς, του Δήμου Αγίου Νικολάου Ν. Λασιθίου.

Ο ΓΕΝΙΚΟΣ ΓΡΑΜΜΑΤΕΑΣ ΠΕΡΙΦΕΡΕΙΑΣ ΚΡΗΤΗΣ

Έχοντας υπόψη:

1. Τις διατάξεις της παρ. 2 του άρθρου 34 του Ν. 2971/2001.
2. Την υπ' αριθμ. 252/2002 γνωμοδότηση του Νομικού Συμβουλίου του Κράτους.
3. Τις διατάξεις του Α.Ν. 2344/1940.
4. Τις διατάξεις του Ν. 2971/2001 (Φ.Ε.Κ. 285/Α/19.12.2001), «περί αιγιαλού και παραλίας».
5. Τις διατάξεις του Ν.Δ. 439/1970, «περί συμπληρώσεως των διατάξεων περί αιγιαλού».
6. Τις διατάξεις του Ν. 3200/1955 (Φ.Ε.Κ. 97/Α/1955), «περί διοικητικής αποκέντρωσης», όπως αυτές τροποποιήθηκαν, συμπληρώθηκαν και ισχύουν σήμερα, με τα Ν.Δ. 532/1970, Β.Δ. 704/1970, Β.Δ. 705/1970, Β.Δ. 192/1972, Π.Δ. 71/1984, Π.Δ. 347/1986, Ν. 2026/1992 και Π.Δ. 97/1993.
7. Την Απόφαση του Υπουργού Εσωτερικών, Δημόσιας Διοίκησης και Αποκέντρωσης, που δημοσιεύθηκε στο Φ.Ε.Κ. 93/Γ/2.4.2004, με την οποία ορίστηκαν οι Γενικοί Γραμματείς Περιφερειών της χώρας.
8. Το άρθρο 46 § 21 του Ν. 3220/2004 (Φ.Ε.Κ. 15/Α/28.1.2004), σύμφωνα με το οποίο αρμοδιότητες του Υπουργού Οικονομίας και Οικονομικών, οι οποίες ανήκαν ή είχαν μεταβιβασθεί στους Νομάρχες, μέχρι την έναρξη λειτουργίας των Νομαρχιακών Αυτοδιοικήσεων και αφορούν θέματα των Υπηρεσιών του Υπουργείου Οικονομίας και Οικονομικών, που εξαιρέθηκαν από την κατάργηση, με τις διατάξεις της 2 του άρθρου 39, του Ν. 2218/1994, περιέρχονται στο Γενικό Γραμματέα της Περιφέρειας.
9. Το άρθρο 46 § 21 του Ν. 3220/2004 (Φ.Ε.Κ. 15/Α/28.1.2004), σύμφωνα με το οποίο αρμοδιότητες του Υπουργού Οικονομίας και Οικονομικών, οι οποίες ανήκαν ή είχαν μεταβιβασθεί στους Νομάρχες, μέχρι την έναρξη λειτουργίας των Νομαρχιακών Αυτοδιοικήσεων και αφορούν θέματα των Υπηρεσιών του Υπουργείου Οικονομίας και Οικονομικών, που εξαιρέθηκαν από την κατάργηση, με τις διατάξεις της 2 του άρθρου 39, του Ν. 2218/1994, περιέρχονται στο Γενικό Γραμματέα της Περιφέρειας.
10. Την από 31.8.2001 αίτηση της εταιρείας ΑΚΤΗ ΗΛΙΟΥ Α.Ε., με την οποία ζητείται ο καθορισμός των οριογραμμών του αιγιαλού και της παραλίας στην εν λόγω περιοχή.
11. Την από 6.5.2003 έκθεση της επιτροπής καθορισμού των ορίων αιγιαλού και παραλίας στη θέση Καραβοστάσι Καλού Χωριού του Δημοτικού Διαμερίσματος Κριτσάς του Δήμου Αγίου Νικολάου, καθώς και το από τον Αύγουστο του 2001 τοπογραφικό, υψομετρικό και κτηματογραφικό διάγραμμα κλίμακας 1:500, το οποίο έχει συνταχθεί από τον Τοπογράφο Μηχανικό Εμμανουήλ Αλεξάκη σε μία (1) πινακίδα και το οποίο ελέγχθηκε για την ακρίβεια της αποτύπωσης στις 6.5.2003 από τον Τοπογράφο Μηχανικό Τ.Ε. Στάμο Κωνσταντίνο και θεωρήθηκε την ίδια ημερομηνία απ' την Αγρονόμο Τοπογράφο

Μηχανικό Βασαρμίδου Ερωφίλη, υπαλλήλους της Κτηματικής Υπηρεσίας Λασιθίου.

12. Το υπ' αριθμ. Φ544.5/869/03/Σχ. 1056/18.9.2003 έγγραφο του Γενικού Επιτελείου Ναυτικού, με το οποίο συμφωνεί με τις οριογραμμές του αιγιαλού και της παραλίας, όπως τις έχει προτείνει η αρμόδια επιτροπή, αποφασίζουμε:

Επικυρώνουμε την από 6.5.2003 έκθεση της κατά το άρθρο 3 του Ν. 2971/2001 αρμόδιας επιτροπής περί χάραξης των οριογραμμών του αιγιαλού και της παραλίας, στη θέση Καραβοστάσι Καλού Χωριού, του Δημοτικού Διαμερίσματος Κριτσάς του Δήμου Αγ. Νικολάου Νομού Λασιθίου καθώς επίσης και το από Αύγουστο 2001 τοπογραφικό, υψομετρικό και κτηματογραφικό διάγραμμα κλίμακας 1:500, το οποίο έχει συνταχθεί από τον Τοπογράφο Μηχανικό Εμμανουήλ Αλεξάκη σε μία (1) πινακίδα και το οποίο ελέγχθηκε για την ακρίβεια της αποτύπωσης στις 6.5.2003 απ' τον Τοπογράφο Μηχανικό Τ.Ε. Στάμο Κωνσταντίνο και θεωρήθηκε την ίδια ημερομηνία απ' την Αγρονόμο Τοπογράφο Μηχανικό Βασαρμίδου Ερωφίλη, υπαλλήλους της Κτηματικής Υπηρεσίας Λασιθίου.

Στο τοπογραφικό αυτό διάγραμμα καθορίστηκαν.

Η οριογραμμή του αιγιαλού με κόκκινη συνεχή πολυγωνική γραμμή, με στοιχεία: 1, 2, 3, 4, 5, 6, 7, 8, 9, 10, 11, 12, 13, 14, 15.

Η οριογραμμή της παραλίας με κίτρινη συνεχή πολυγωνική γραμμή, με στοιχεία: 1', 2', 3', 4', 5', 6', 7', 8', 9', 10', 11', 12'.

Η ζώνη παραλίας πλάτους δέκα (10,0) μέτρων για την εξυπηρέτηση των σκοπών της παρ. 2 του άρθρου 1 του Ν. 2971/2001.

Δεν υφίσταται παλαιός αιγιαλός.

Εντός της ζώνης του αιγιαλού και της παραλίας, υπάρχει διώροφη οικία (παλαιό πέτρινο κτίριο αναπαλαιωμένο).

Η απόφαση αυτή μαζί με την έκθεση της επιτροπής και το τοπογραφικό διάγραμμα να δημοσιευθούν στην Εφημερίδα της Κυβερνήσεως.

Ηράκλειο, 27 Οκτωβρίου 2004

Ο Γενικός Γραμματέας Περιφέρειας
ΣΕΡΑΦΕΙΜ ΤΣΟΚΑΣ

ΕΚΘΕΣΗ

Επιτροπής καθορισμού οριογραμμών αιγιαλού και παραλίας, στη θέση Καραβοστάσι Καλού Χωριού, του Δημ. Διαμ. Κριτσάς του Δήμου Αγίου Νικολάου.

Στην περιοχή Κεφαλάκια Καλού Χωριού, του Δήμου Αγίου Νικολάου, σήμερα την 6η Μαΐου 2003 οι κάτωθι:

Χριστοφιδή Μαρία, αναπληρώτρια της προϊσταμένης της Κτηματικής Υπηρεσίας Λασιθίου, ως Πρόεδρος της επιτροπής και οι:

Παπουτσάκης Ζαχαρίας, Υποπλοίαρχος Λ.Σ., Λιμενάρχης του Λ/Χ Αγίου Νικολάου,

Παυλίδης Ευάγγελος, Διευθυντής της Διεύθυνσης Πολεοδομίας και Περιβάλλοντος της Νομαρχιακής Αυτοδιοίκησης Λασιθίου,

Στάμος Κωνσταντίνος, Τοπογράφος Μηχανικός Τ.Ε., υπάλληλος της Κτηματικής Υπηρεσίας Λασιθίου,

Τσουκαλά Αικατερίνη, Δ/ντρια της ΔΙ.ΠΕ.ΧΩ. της Περιφέρειας Κρήτης, η οποία δεν προσήλθε, αποτελούντες την επιτροπή καθορισμού οριογραμμών αιγιαλού και παραλίας, όπως προβλέπεται από το άρθρο 3 του Ν. 2971/2001, που συγκροτήθηκε με την υπ' αριθμ. 1131/8.3.2002 απόφαση της Διευθύντριας της Οικονομικής Επιθεώρησης Κρήτης, μεταβήκαμε επί τόπου στην περιοχή Κεφα-

λάκια Καλού Χωριού, του Δήμου Αγίου Νικολάου και αφού λάβαμε υπόψη:

1. Τις σχετικές διατάξεις του Α.Ν. 2344/1940 «περί αιγιαλού και παραλίας», όπως αυτός τροποποιήθηκε καθώς και τη σχετική μ' αυτόν δικαστηριακή και διοικητική νομολογία.

2. Τις σχετικές διατάξεις του Ν. 2971/2001 (Φ.Ε.Κ. 285/Α/19.12.-2001), «περί αιγιαλού, παραλίας και άλλες διατάξεις».

3. Το υπ' αριθμ. πρωτοκόλλου 1008244/857/Β0010/11.3.2002 έγγραφο του Υπουργείου Οικονομίας και Οικονομικών, με το οποίο παρέχονται διευκρινίσεις για το Ν. 2971/2001.

4. Την υπ' αριθμ. 252/2002 γνωμοδότηση του Ν.Σ.Κ.

5. Τις υπ' αριθμ. 7311/9.11.1987 (ΦΕΚ 1152/Δ/23.11.1987) και 16536/17.10.1978 (ΦΕΚ 607/Δ/20.11.1978) Αποφάσεις του Νομάρχη Λασιθίου, σύμφωνα με τις οποίες καθορίζονται οι οριογραμμές του αιγιαλού και της παραλίας, νότια και βόρεια του υπό καθορισμόν τμήματος, αντίστοιχα.

6. Την από 31.8.2001 αίτηση του Εμμ. Αλεξάκη, για λογαριασμό της «ΑΚΤΗ ΗΛΙΟΥ Α.Ε.» με την οποία ζητείται ο καθορισμός των οριογραμμών του αιγιαλού και της παραλίας στην εν λόγω περιοχή.

7. Το τοπογραφικό διάγραμμα που συντάξε τον Αύγουστο του 2001 ο Τοπογράφος Μηχανικός Εμμανουήλ Αλεξάκης, σε μία (1) πινακίδα και σε κλίμακα 1:500, το οποίο ελέγχθηκε για την ακρίβεια της αποτύπωσης στις 6.5.2003 από τον Τοπογράφο Μηχανικό Τ.Ε. Στάμο Κωνσταντίνο και θεωρήθηκε την ίδια ημερομηνία από την Αγρονόμο Τοπογράφο Μηχανικό Βασαρμίδου Ερωφίλη, υπαλλήλους της Κτηματικής Υπηρεσίας Λασιθίου.

8. Τα στοιχεία που προέκυψαν από τη σημερινή επιτόπια μετάβαση, σχετικά με τη μορφολογία της περιοχής, όπως προβλέπεται απ' το άρθρο 9 του Ν. 2971/2001 και ειδικότερα:

α) Τη γεωμορφολογία του εδάφους για την οποία αναλυτικά αναφέρεται ότι:

1) Η μορφολογία της ακτής συνίσταται από:

Βραχώδη πρανή με απότομες κλίσεις και ύψη στέψης που κυμαίνονται από + 1,00 έως + 8,00 μέτρα.

2. Της ακτής συνεχονται εκτάσεις: Λοφώδεις, με έδαφος βραχώδες.

Η περιοχή βρίσκεται εκτός σχεδίου πόλεως και εκτός ορίων οικισμού, είναι αδόμητη και οι εκτάσεις είναι χέρσες.

3. Το φυσικό όριο βλάστησης συνίσταται από:

Θαμνώδη φυσική βλάστηση (πουρνάρια, σχίνα).

β) Το γεγονός ότι στην περιοχή δεν εντοπίστηκαν παράκτιοι φυσικοί πόροι.

γ) Τα πορίσματα από την εκτίμηση των μετεωρολογικών στοιχείων της περιοχής, ήτοι το γεγονός ότι η περιοχή, λόγω του ανατολικού προσανατολισμού της, δεν προσβάλλεται από ισχυρούς ανέμους (Β, ΒΔ, Ν, ΝΔ, ΝΑ), παρά μόνο από ΒΑ ανέμους, οι οποίοι δεν είναι ιδιαίτερα ισχυροί.

δ) Τη μορφολογία του πυθμένα ο οποίος συνίσταται από:

Βραχώδη σύσταση με μικρά βάθη κοντά στην ακτή, καθώς και το ότι στην περιοχή, η οποία έχει μικρά βάθη και μικρές κλίσεις βυθού και η θραύση του κύματος και η εκτόνωση της ενέργειας γίνεται σε μεγάλη απόσταση από την ακτογραμμή, ή επίδραση του κύματος στην ακτή είναι μικρή.

ε) Τον τομέα ανάπτυξης κυματισμού σε σχέση με το μέτωπο της ακτής και πιο συγκεκριμένα, επειδή πρόκειται για ακτή με μικρό ανάπτυγμα πελάγους, δημιουργείται μικρότερη ένταση κυματικού πεδίου.


στ) Το ότι στην περιοχή δεν υπάρχουν τεχνικά έργα.


ζ) Τη μη ύπαρξη εγκεκριμένων χωροταξικών κατευθύνσεων και χρήσεων γης που επηρεάζουν την παράκτια ζώνη.

3. Ζώνη παραλίας, πλάτους δέκα (10.00) μέτρων, για

Οι κορυφές των οριογραμμών του αιγιαλού και της παραλίας είναι εξαρτημένες από το Κρατικό Δίκτυο, στο Γεωδαιτικό Σύστημα Συντεταγμένων της προβολής HATT. Οι συντεταγμένες αυτές, σημειώνονται σε πίνακα στο τοπογραφικό διάγραμμα.

Τα Μέλη
ΖΑΧΑΡΙΑΣ ΠΑΠΟΥΤΣΑΚΗΣ
ΕΥΑΓΓΕΛΟΣ ΠΑΥΛΙΔΗΣ
ΚΩΝΣΤΑΝΤΙΝΟΣ ΣΤΑΜΟΣ

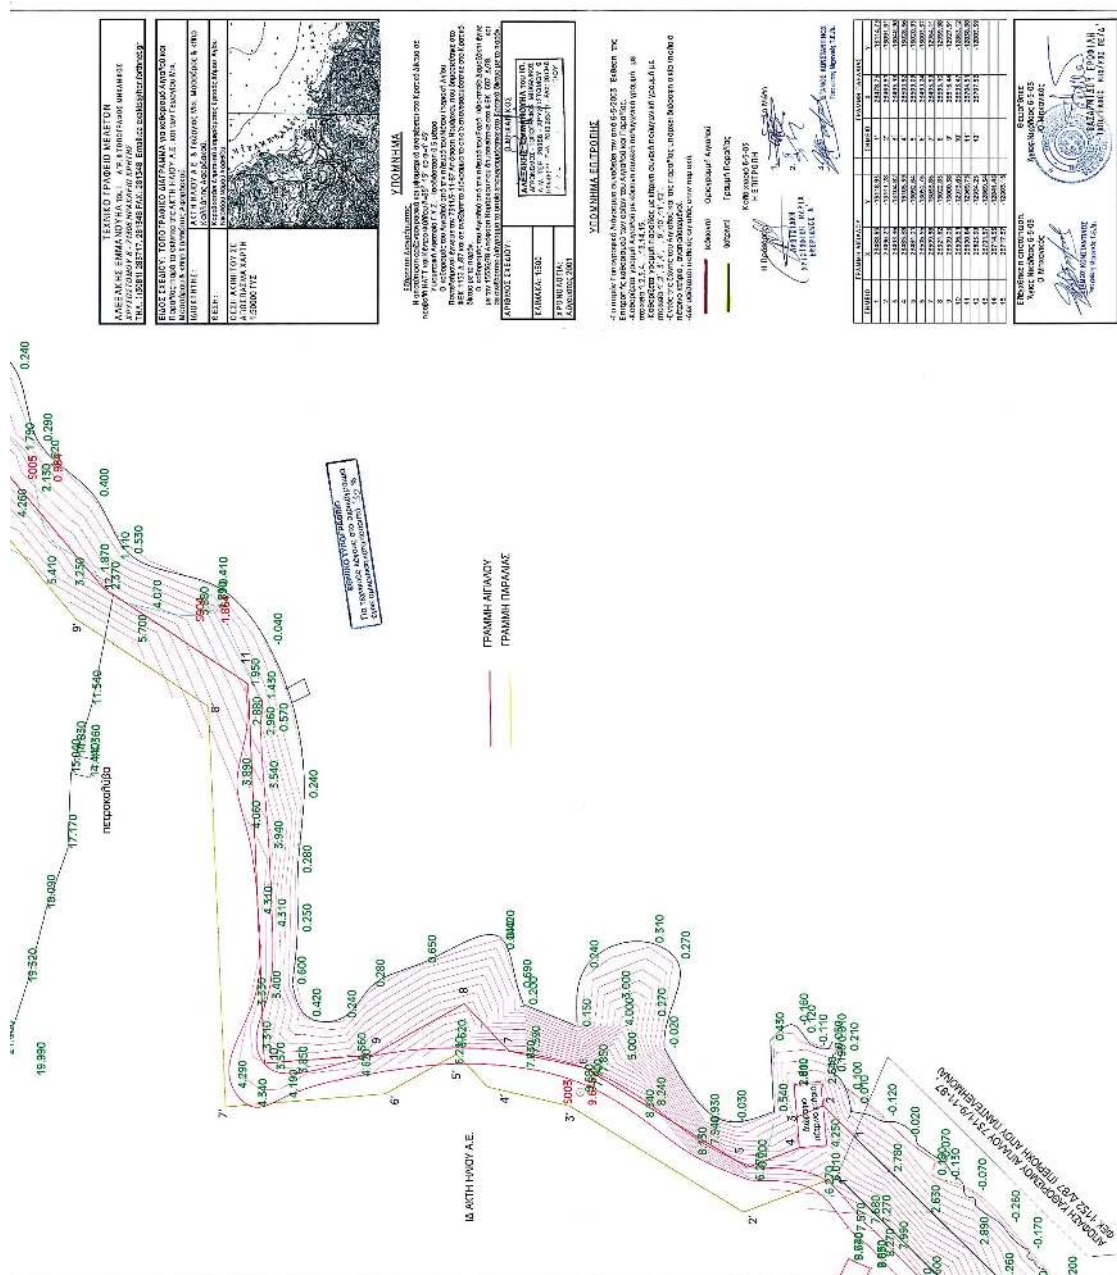

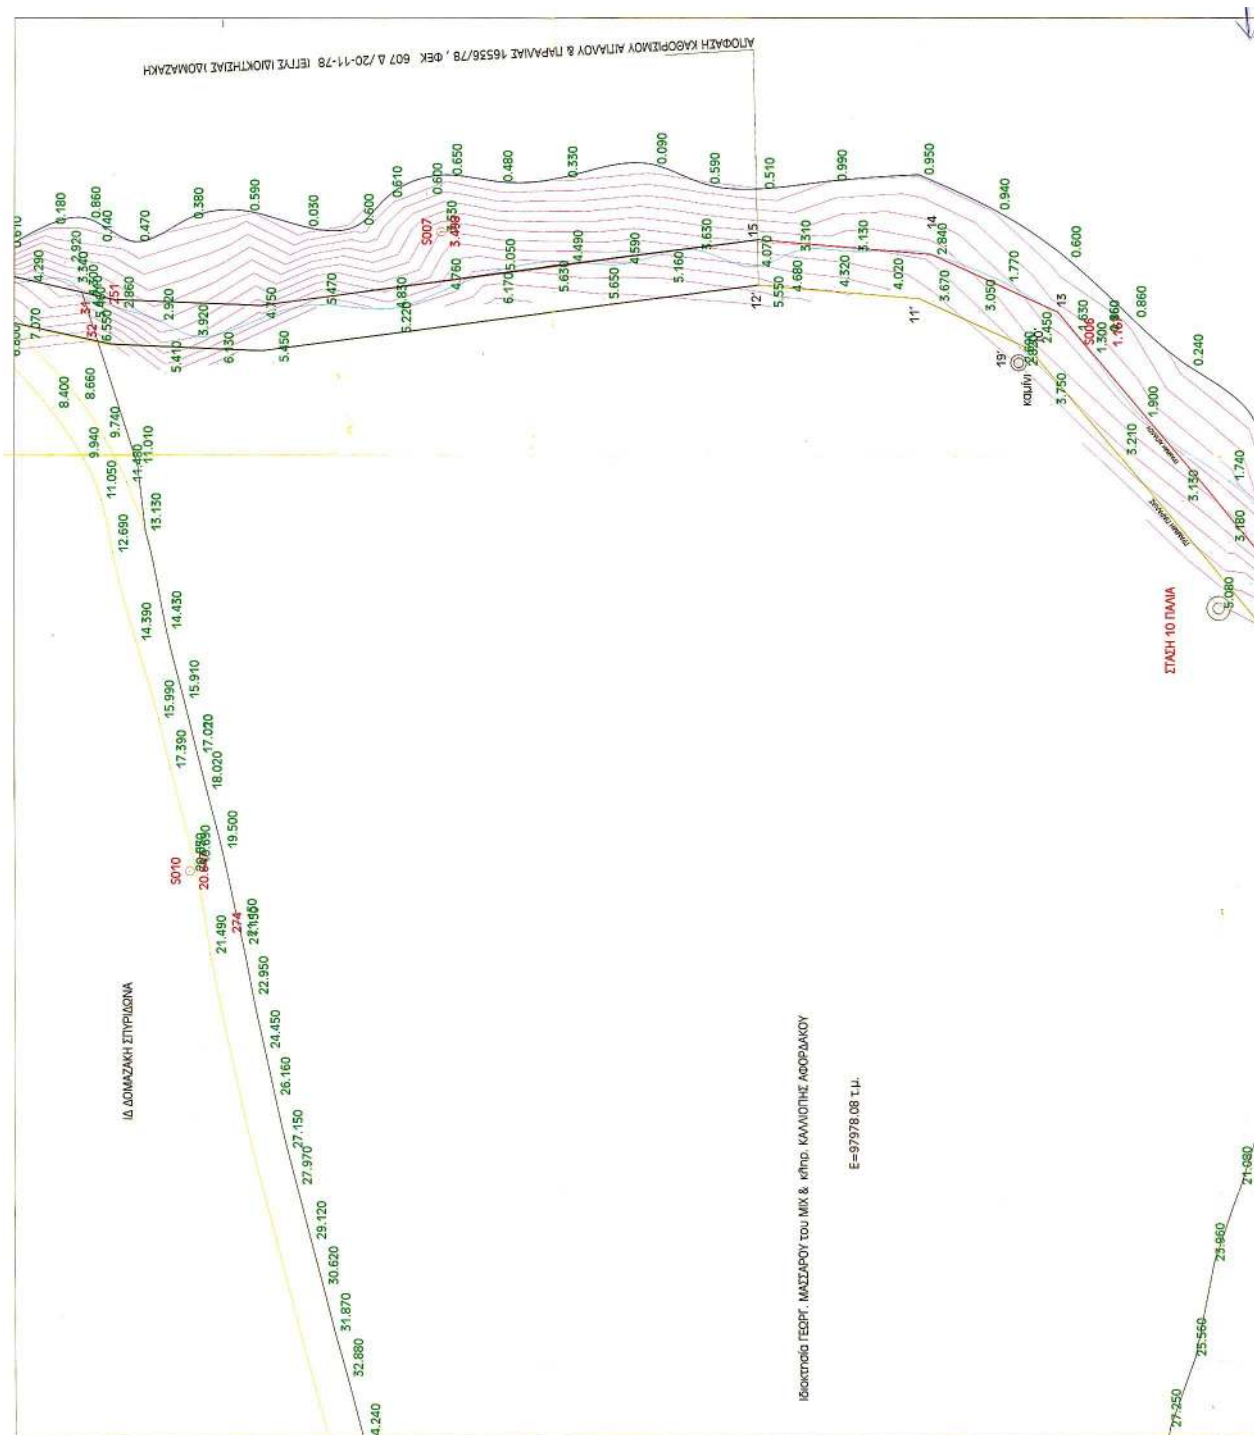

Αριθ. οικ. 16034

(5)

Καθορισμός ορίων αιγιαλού και δημιουργία ζώνης παραλίας στην θέση «ΜΕΓΑΛΗ ΒΑΛΗ» Δ/Δ Ν.Επιδαύρου Δήμου Επιδαύρου Ν. Αργολίδας.

Η ΓΕΝΙΚΗ ΓΡΑΜΜΑΤΕΑΣ
ΠΕΡΙΦΕΡΕΙΑΣ ΠΕΛΟΠΟΝΝΗΣΟΥ

Έχοντας υπόψη:

1. Τις διατάξεις του Ν. 2971/2001 (ΦΕΚ 285/τ. Α΄/19.12.2001), «περί αιγιαλού και παραλίας».

2. Τις διατάξεις του Ν.Δ. 439/1970 «περί συμπληρώσεως των διατάξεων περί αιγιαλού».

3. Τις διατάξεις του Ν. 3200/1955 «περί διοικητικής αποκέντρωσης» όπως αυτές τροποποιήθηκαν και ισχύουν σήμερα με τα Ν.Δ. 532/1970, Β.Δ. 704/1970, Β.Δ. 705/1970, Β.Δ. 192/1972, Π.Δ. 71/1984, Π.Δ. 347/1986, Ν. 2026/1992 και Π.Δ. 97/1993.

4. Τις διατάξεις του άρθρου 19 παραγρ.5 Ν.2344/1995, του άρθρου 52 παρ.6 Ν.2218/1994, του άρθρου 4 παρ.7 του Ν.2240/1994, δυνάμει των οποίων αρμοδιότητες του Υπουργείου Οικονομικών που είχαν μεταβιβασθεί στους Νομάρχες, ανήκουν στον Περιφερειακό Δ/ντή, σε συνδυασμό με αυτές του άρθρου 14 παρ.2 του Ν. 2399/1996 με τις οποίες προβλέπεται η κατάργηση των θέσεων των Περι/κών Δ/ντών, οι αρμοδιότητες πλέον του οποίου περιήλθαν στον Γενικό Γραμματέα της Περιφέρειας και ασκούνται από τον Αναπληρωτή Περι/κό Δ/ντή.

5. Τις διατάξεις του τετάρτου εδαφίου της παρ.2 του άρθρου 1 και της παρ.6 του ίδιου άρθρου του Ν. 2503/1997 1Διοίκηση, οργάνωση, στελέχωση της Περιφέρειας, ρύθμιση θεμάτων για την Τοπική Αυτοδιοίκηση και άλλες διατάξεις1 (ΦΕΚ 107/Α΄), σύμφωνα με τις οποίες οι Περιφερειακές Υπηρεσίες του Υπουργείου Οικονομικών, που συγκροτούσαν την Περιφερειακή Διοίκηση του Νομού ή της Νομαρχίας, δεν υπήχθησαν στην ενιαία οργανική μονάδα της Περιφέρειας, ούτε καταργήθηκαν, αλλά αποτελούν από 1.9.1997, Υπηρεσίες του Υπουργείου Οικονομικών.

6. Το υπ'αριθμ. 28979/31.7.1997 έγγραφο της Δ/νσης Διοίκησης του Υπουργείου Εσωτερικών, Δημ. Διοίκησης και Αποκέντρωσης, σύμφωνα με το οποίο οι αρμοδιότητες του Γενικού Γραμματέα της Περιφέρειας σε θέματα Υπηρεσιών του Υπουργείου Οικονομικών, μεταφέρονται από 1.9.1997 στον Υπουργό Οικονομικών.

7. Την υπ' αριθμ. 14650/ΔΙΟΕ85/17.3.2004 (ΦΕΚ 519 τ.Β΄/ 17.3.2004) κοινή απόφαση των Πρωθυπουργού και Υπουργού Οικονομικών, περί καθορισμού αρμοδιοτήτων του Υφυπουργού Οικονομίας και Οικονομικών.

8. Τις διατάξεις της παρ. 21 του άρθρου 46 του Ν. 3220/2004 (ΦΕΚ 15/τ.Α΄/28.1.2004) Μεταβίβαση αρμοδιοτήτων του Υπουργού Οικονομίας και Οικονομικών στον Γενικό Γραμματέα της Περιφέρειας.

9. Το υπ'αριθμ.1030067/296/Α0006/7.4.2004 έγγραφο της Δ/νσης Οργάνωσης της Γενικής Δ/νσης Διοικητικής Υποστήριξης του Υπουργείου Οικονομίας και Οικονομικών «Διευκρινήσεις για τις αρμοδιότητες των Υφυπουργών Οικονομίας και Οικονομικών που περιέρχονται από 10.4.2004 στους Γεν. Γραμματείς Περιφερειών».

10.Την από 21.4.2004 έκθεση της Επιτροπής καθορισμού των ορίων αιγιαλού, παραλίας, στη θέση «ΜΕΓΑΛΗ ΒΑΛΗ» Δ/Δ Ν. Επιδαύρου, Δήμου Επιδαύρου Ν. Αργολίδας και το από Απρίλιο 2004 τοπογραφικό υψομετρικό

διάγραμμα, εξαρτημένο από το κρατικό δίκτυο (ΕΓΣΑ 87) κλίμακας 1:500, το οποίο έχει συνταχθεί από τον Τοπογράφο Μηχ/κό Νικόλαο Ασημάκο, σε δυο (2) πινακίδες, ελέγχθηκε για την ακρίβεια της αποτύπωσης, στις 21.4.2004 από τον Παντελή Αναστάσιο, Τοπογράφο Μηχ/κό της Κτηματικής Υπηρεσίας Ν.Αργολίδας και θεωρήθηκε την ίδια ημερομηνία από την Σαρρή Μαρία, Προϊσταμένη της ίδιας Υπηρεσίας.

11. Το υπ' αριθμ. Φ.544.5/864/04/Αριθμ. Σχ.1150/16.8.2004 έγγραφο του Γενικού Επιτελείου Ναυτικού, αποφασίζουμε:

Επικυρώνουμε την από 21.4.2004 έκθεση της κατά το άρθρο 3 του Ν. 2971/2001 αρμόδιας Επιτροπής, περί χάραξης των ορίων αιγιαλού, παραλίας, στη θέση «ΜΕΓΑΛΗ ΒΑΛΗ» Δ/Δ Ν.Επιδαύρου Δήμου Επιδαύρου Ν. Αργολίδας και το από Απρίλιο 2004 τοπογραφικό υψομετρικό διάγραμμα, κλίμακας 1:500, το οποίο έχει συνταχθεί από τον Τοπογράφο Μηχ/κό Νικόλαο Ασημάκο, σε δυο (2) πινακίδες, ελέγχθηκε ως προς την ακρίβεια της αποτύπωσης στις 21.4.2004 από τον Παντελή Αναστάσιο, Τοπογράφο Μηχ/κό της Κτηματικής Υπηρεσίας Ν.Αργολίδας και θεωρήθηκε την ίδια ημερομηνία από την Σαρρή Μαρία, Προϊσταμένη της ίδιας Υπηρεσίας.

Στο τοπογραφικό αυτό διάγραμμα καθορίστηκε η οριογραμμή του αιγιαλού με κόκκινη συνεχή πολυγωνική γραμμή, με στοιχεία 1, 2, 3,, 17, 18, 19.

Η οριογραμμή της παραλίας με κίτρινη συνεχή πολυγωνική γραμμή, με στοιχεία 1΄, 2΄, 3΄,, 17΄, 18΄, 19΄.

Αποφαινεται ότι δεν υφίσταται παλαιός αιγιαλός.

Η ζώνη παραλίας έχει πλάτος 10 μ., διότι δεν εξυπηρετούνται οι σκοποί του άρθρου 1 παρ.2 του Ν.2971/2001.

Μέσα στον Αιγιαλό και στην ζώνη της Παραλίας υπάρχουν τεχνικά έργα, σε μικρό τμήμα της περιοχής, χωρίς εγκρίσεις των αρμοδίων αρχών (όπως αποτυπώνονται στο διάγραμμα).

Η απόφαση αυτή μαζί με την έκθεση της Επιτροπής και το τοπογραφικό διάγραμμα, να δημοσιευθούν στην Εφημερίδα της Κυβερνήσεως.

Τρίπολη, 4 Νοεμβρίου 2004

Η Γενική Γραμματέας Περιφέρειας
ΑΓΓΕΛΑ ΑΒΟΥΡΗ

ΕΚΘΕΣΗ

Ναύπλιο, σήμερα 21.4.2004, ημέρα Παρασκευή, συνέρχεται η Επιτροπή Καθορισμού των ορίων του Αιγιαλού και Παραλίας και θέσεων αμμοληψίας (άρθρου 100 Π.Δ. 284/1988, όπως τροποποιήθηκε με το άρθρο 3 παρ.1 του Ν. 2971/2001 «περί Αιγιαλού και Παραλίας») στο Κατάστημα της Κτηματικής Υπηρεσίας Ν.Αργολίδας, αποτελούμενη από τους :

1. Σαρρή Μαρία, Προϊσταμένη τη Κτηματικής Υπηρεσίας Ν. Αργολίδας

2. Παντελή Αναστάσιο, του Κλάδου ΠΕ/Β΄ Τοπογράφο Μηχ/κό της Κτηματικής Υπηρεσίας Ν.Αργολίδας

3. Κωσταλάμπρο Αθανάσιο, Λιμενάρχη Αρχαίας Επιδαύρου

4. Σκλήρη Γεώργιο, Δ/ντή της Δ/νσης Πολεοδομίας της Νομ/κής Αυτ/σης Αργολίδας

5. Αθανασούλη Ιωάννη, του Κλάδου ΠΕ/Δ΄ Μηχ/κών, αναπληρωτή Δ/ντή της Δ/νσης ΠΕΧΩ Πελοποννήσου, με

γραμματέα την Μηναίου Κων/να, του Κλάδου ΔΕ/Α΄ Εφορ/κών, υπάλληλο της Κτηματικής Υπηρεσίας Ν. Αργολίδας, προκειμένου να καθορίσει τις οριογραμμές Αιγιαλού - Παραλίας, στη θέση «ΜΕΓΑΛΗ ΒΑΛΗ» Δήμου Επιδάου Ν. Αργολίδας.

Η Επιτροπή αφού έλαβε υπόψη:

1) Την από 31.3.2004 αίτηση του Παπαργύρη Γεωργίου.

2) Το από Απρίλιο 2004 τοπογραφικό διάγραμμα, που συντάχθηκε από τον Νικόλαο Ασημάκο, Τοπογράφο Μηχ/κό, σε κλίμακα 1:500, σε -2- πινακίδες, ελέγχθηκε για την ακρίβεια της αποτύπωσης από τον Παντελή Αναστάσιο, Τοπογράφο Μηχ/κό, υπάλληλο της Κτηματικής Υπηρεσίας Ν.Αργολίδας στις 21.4.2004 και θεωρήθηκε την ίδια ημερομηνία από την Σαρρή Μαρία, Προϊσταμένη της ίδιας Υπηρεσίας, όπως ορίζεται σχετικά (Ν. 2971/2001-άρθρο 4 παρ. 2).

3) Το αριθμ. Φ544.5/864/04/Αρ.Σχ.1150/16.8.2004 έγγραφο του ΓΕΝ.

4) Τις διατάξεις του Ν. 2971/2001 «περί αιγιαλού και παραλίας» και συγκεκριμένα του άρθρου 9 αυτού, και αφού μετέβη επί τόπου, διαπίστωσε ότι:

α) Η βρεχόμενη ζώνη της ξηράς είναι βραχώδης (όπως αποτυπώνεται στο διάγραμμα).

β) Την μη ύπαρξη φυτικής βλάστησης εντός της βρεχόμενης ζώνης και χαρασόμενης ζώνης αιγιαλού

γ) Τα μετεωρολογικά στοιχεία της περιοχής, που είναι ήπια χωρίς συνήθη έντονα καιρικά φαινόμενα.

δ) Ο πυθμένας της θάλασσας είναι ομαλός και αμμώδης.

ε) Η ανάπτυξη του κυματισμού ανέρχεται συνήθως σε 2 - μέτρα.

ζ) Υπάρχουν τεχνικά έργα, σε μικρό τμήμα της περιοχής, τόσο στον αιγιαλό, όσο και στην παραλία, χωρίς εγκρίσεις των αρμοδίων αρχών (όπως αποτυπώνονται στο διάγραμμα).

η) Υπάρχουν δημόσιες δασικές εκτάσεις, που βρίσκονται σε άμεση γειτνίαση με την παράκτια ζώνη.

θ) Δεν υπάρχει κτηματολόγιο στην περιοχή αυτή και

ι) Δεν υπάρχουν ευπαθή οικοσυστήματα καθώς και προστατευόμενες περιοχές, αποφασίζει:


Καθορίζει επί του διαγράμματος αυτού, με κόκκινη συνεχή πολυγωνική γραμμή και με στοιχεία 1, 2, 3,....., 17, 18, 19 την οριογραμμή του Αιγιαλού. Καθορίζει επίσης με κίτρινη συνεχή πολυγωνική γραμμή και με στοιχεία 1΄, 2΄, 3΄,....., 17΄, 18΄, 19΄, την οριογραμμή Παραλίας (σε απόσταση -10- μ. από την οριογραμμή του Αιγιαλού), προκειμένου να εξασφαλισθεί η επικοινωνία ξηράς - θάλασσας και αντίθετα, ακόμη δε για την εξυπηρέτηση εξωραϊστικών και λοιπών κοινωφελών σκοπών (σχετικό το άρθρο 1 παρ. 2 του Ν. 2971/2001). Όλες οι κορυφές των γραμμών εξασφαλίζονται με ορθογώνιες συντεταγμένες εξαρτημένου συστήματος της Γ.Υ.Σ.

Η Επιτροπή

Η Πρόεδρος
ΜΑΡΙΑ ΣΑΡΡΗ

Τα Μέλη
ΑΘΑΝΑΣΙΟΣ Κ. ΚΩΣΤΑΛΑΜΠΡΟΣ
ΑΝΑΣΤΑΣΙΟΣ ΠΑΝΤΕΛΗΣ
ΓΕΩΡΓΙΟΣ ΣΚΛΗΣΗΣ
ΙΩΑΝΝΗΣ ΑΘΑΝΑΣΟΥΛΗΣ



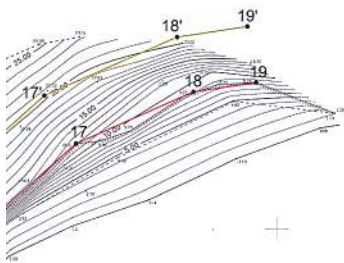

ΚΟΛΠΟΣ ΕΠΙΔΑΥΡΟΥ

- 1. Το περίγραμμα ορόση 2
- 2. ———
- 3. Οι κρη
- 4. Υπόγειο

ΤΡΙΓΩ


ΤΡ
Κωδ
Γ34
Γ20

ΣΥ
Κωδ
Γ1
Γ2
Γ3

ΕΛΕΓ
ΓΙΑ Τ
Νομ7
Ο. ΜΗ

Α
Α
Α

ΑΠΟΣΠΑΣΜΑ ΧΑΡΤΗ 1: 50.000

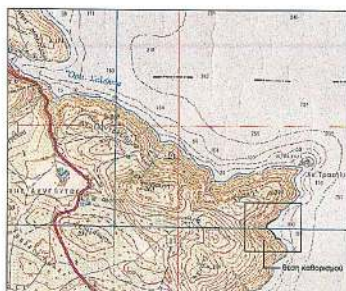

ΥΠΟΜΝΗΜΑ ΕΠΙΤΡΟΠΗΣ

1. Το παρόν τοπογραφικό διάγραμμα συντάχθηκε την 21/4/2004 κατόπιν της Επιτροπής Καθορισμού Ακτογραμμού - Παραλίας και θακύν αμετάκλητα (άρθρο 100, Π.Δ. 284/88 όπως τροποποιήθηκε με το άρθρο 3 παρ. 1 του Ν. 2971/2001 περί ακτογραμμίου και παραλίας).
2. (κόκκινη) 1,2,3,4,5,6,7,8,9,10,11,12,13,14,15,16,17,18,19 οριογραμμή ακτογραμμίου
(κίτρινη) 1',2',3',4',5',6',7',8',9',10',11',12',13',14',15',16',17',18',19' οριογραμμή παραλίας
3. Οι κορυφές των οριογραμμών, καθώς και οι σταθμοί εξασφαλίζονται με ορθογώνιες συντεταγμένες της Γ.Υ.Σ.
4. Υπάρχουν τεχνικά έργα, σε μικρό τμήμα της περιοχής, τόσο στον ακτολό, όσο και στην παραλία, όπως αποτυπώνονται στο διάγραμμα.

Η ΕΠΙΤΡΟΠΗ

Η ΠΡΟΕΔΡΟΣ

ΜΑΡΙΑ ΣΑΡΡΗ
ΜΕ ΣΦΡΑΓΙΔΑ
ΜΕ ΔΑΘΗ Α

ΤΑ ΜΕΛΗ

2) [Signature]
3) [Signature]
4) [Signature]
5) [Signature]

ΥΠΟΜΝΗΜΑ ΣΥΜΒΟΛΙΣΜΩΝ

————— Φράξιμ φυσικού προνάου
————— Φράξιμ τεχνητού προνάου
----- Παθ. προνάου

[Symbol] κενδρόκοκκη θύρα

ΤΡΙΓΩΝΙΣΜΟΣ : ΑΝΟΙΚΤΗ ΕΞΑΡΤΗΜΕΝΗ ΑΠΟ ΑΡΧΗ ΟΔΕΥΣΗ



Μετρώ γεωμετρικά παρατηρούμετα (Σ)=0.98056
στο κέντρο του τριγώνου
Ε.Γ.Σ.Α. (Ελλάδα) Γ.Υ.Σ. Συστήμα Συντεταγμένων
(Ελλάδα) Ο.Κ.Σ.Β. 4=6270137 1=1/200.2972236
Εγκρίσει Μετασχηματισμό
Κεντρικός Μετασχηματισμός 249 Μ = 0.9999
Στα Μετασχηματισμούς ομοιότητας το κ=300.000
Πλάτος ομοιότητας 009 00' 00"
Τελεματική ομοιότητα: Μετα Συστήμα Συντεταγμένων
Η απόσταση είναι την 27-3-2004.

ΤΡΙΓΩΝΟΜΕΤΡΙΚΑ ΣΗΜΕΙΑ ΕΞΑΡΤΗΣΗΣ:

Κωδικός	X	Y	Z	Ονομασία
Γ348005	427074.821	4179391.854	46.378	Μ. ΠΕΤΡΟΣ
Γ203111	427291.697	4174425.926	19.888	Ν. ΤΡΑΧΗΛΑ

ΣΥΝΤΕΤΑΓΜΕΝΕΣ ΣΤΑΣΕΩΝ

Κωδικός	X	Y	Z
21	426697.531	4172935.867	82.637
22	426699.576	4173335.281	3.017
23	426553.234	4173314.921	1.026

ΕΛΕΓΧΘΗΚΕ ΕΠΙ ΤΟΠΟΥ
ΓΙΑ ΤΗΝ ΑΚΡΙΒΕΙΑ ΤΗΣ ΑΠΟΤΥΠΩΣΗΣ

ΘΕΩΡΗΘΗΚΕ

Ναυπλίο 21/4/2004
Ο ΜΗΧ/ΚΟΣ ΚΤΗΜΑΤΙΚΗΣ ΥΠΗΡΕΣΙΑΣ

Ναυπλίο 21/4/2004
Ο ΥΠΟΛΟΓΙΣΤΗΣ Κτηματικής Υπηρεσίας

ΠΑΝΤΕΛΗΣ ΑΝΑΣΤΑΣΙΟΣ
ΑΓΡΟΝΟΜΟΣ ΤΟΠΟΓΡΑΦΟΣ
ΜΗΧΑΝΙΚΟΣ ΜΕ ΔΑΘΗ Α

ΑΝΑΣΤΑΣΙΟΣ ΠΑΝΤΕΛΗΣ
ΑΓΡΟΝ. ΤΟΠ. ΜΗΧ.



ΣΑΡΡΗ ΜΑΡΙΑ

ΠΙΝΑΚΑΣ ΣΥΝΤΕΤΑΓΜΕΝΩΝ ΚΟΡΥΦΩΝ ΓΡΑΜΜΗΣ ΑΙΓΙΑΛΟΥ Κ' ΠΑΡΑΛΙΑΣ

ΑΙΓΙΑΛΟΣ		ΠΑΡΑΛΙΑ			
X	Y	X	Y		
1	426795.18	4173030.48	1"	426790.47	4173030.66
2	426741.33	4173068.20	2"	426738.04	4173068.62
3	426706.70	4173074.18	3"	426707.01	4173063.98
4	426687.35	4173069.79	4"	426678.10	4173057.44
5	426685.24	4173103.08	5"	426675.30	4173102.31
6	426679.63	4173128.40	6"	426670.17	4173125.87
7	426669.94	4173147.18	7"	426661.95	4173140.98
8	426591.01	4173220.31	8"	426584.67	4173212.58
9	426552.99	4173247.64	9"	426548.18	4173238.78
10	426541.69	4173282.05	10"	426535.77	4173243.63
11	426520.05	4173276.87	11"	426509.59	4173273.64
12	426524.64	4173315.24	12"	426515.25	4173320.82
13	426546.66	4173331.72	13"	426543.05	4173340.01
14	426603.12	4173366.02	14"	426598.08	4173376.60
15	426640.29	4173386.72	15"	426633.09	4173394.29
16	426647.13	4173398.79	16"	426639.22	4173405.12
17	426654.70	4173414.76	17"	426656.18	4173423.22
18	426685.21	4173424.05	18"	426682.31	4173433.71
19	426696.24	4173425.80	19"	426694.67	4173435.68

ΕΡΓΟΔΟΤΗΣ :

ΓΕΩΡΓΙΟΣ ΠΑΠΑΓΓΥΡΗΣ

ΕΡΓΟ :

ΑΠΟΤΥΠΩΣΗ ΠΑΡΑΛΙΑΚΗΣ ΖΩΝΗΣ ΓΙΑ ΤΟΝ ΚΑΘΟΡΙΣΜΟ
ΑΙΓΙΑΛΟΥ - ΠΑΡΑΛΙΑΣ

ΘΕΣΗ :

ΜΕΓΑΛΗ ΒΑΛΗ ΔΗΜΟΥ ΕΠΙΔΑΥΡΟΥ

θέμα σχεδίου
ΤΟΠΟΓΡΑΦΙΚΟ
ΔΙΑΓΡΑΜΜΑ

ΔΙΑΝΟΜΗ ΠΙΝΑΚΙΔΩΝ





ΧΡΟΝΟΣ ΜΕΛΕΤΗΣ: ΑΠΡΙΛΙΟΣ 2004

κλίμακα: 1:500


ΜΕΛΕΤΗΤΗΣ
ΝΙΚΟΛΑΟΣ ΑΣΗΜΑΚΟΣ
τοπογράφος μηχανικός Ε.Μ.Π.

υπογραφή
ΝΙΚΟΛΑΟΣ Κ. ΑΣΗΜΑΚΟΣ
ΑΠΟΛΟΓΟΣ ΤΟΠΟΓΡΑΦΟΣ ΕΠΙΣΤΗΜΟΝ
ΕΚΔΟΣΗ ΜΕΤΕΩΡΟΛΟΓΙΟΥ ΠΑΥΛΙΝΟΥ
ΠΑΥΛΟΣ Τ.Ε.Ε. ΑΡΙΘΜΟΣ ΜΗΤΡΩΟΥ: 32704
ΕΠΙΣΤΗΜΟΝΑ - ΕΚ 211 05 ΝΑΥΠΛΙΟ - ΠΑΥΛΙΝΟΥ
Α.Φ.Μ.: 658427682 - Δ.Ο.Υ.: ΜΑΥΡΟΛΙΤΩΝ

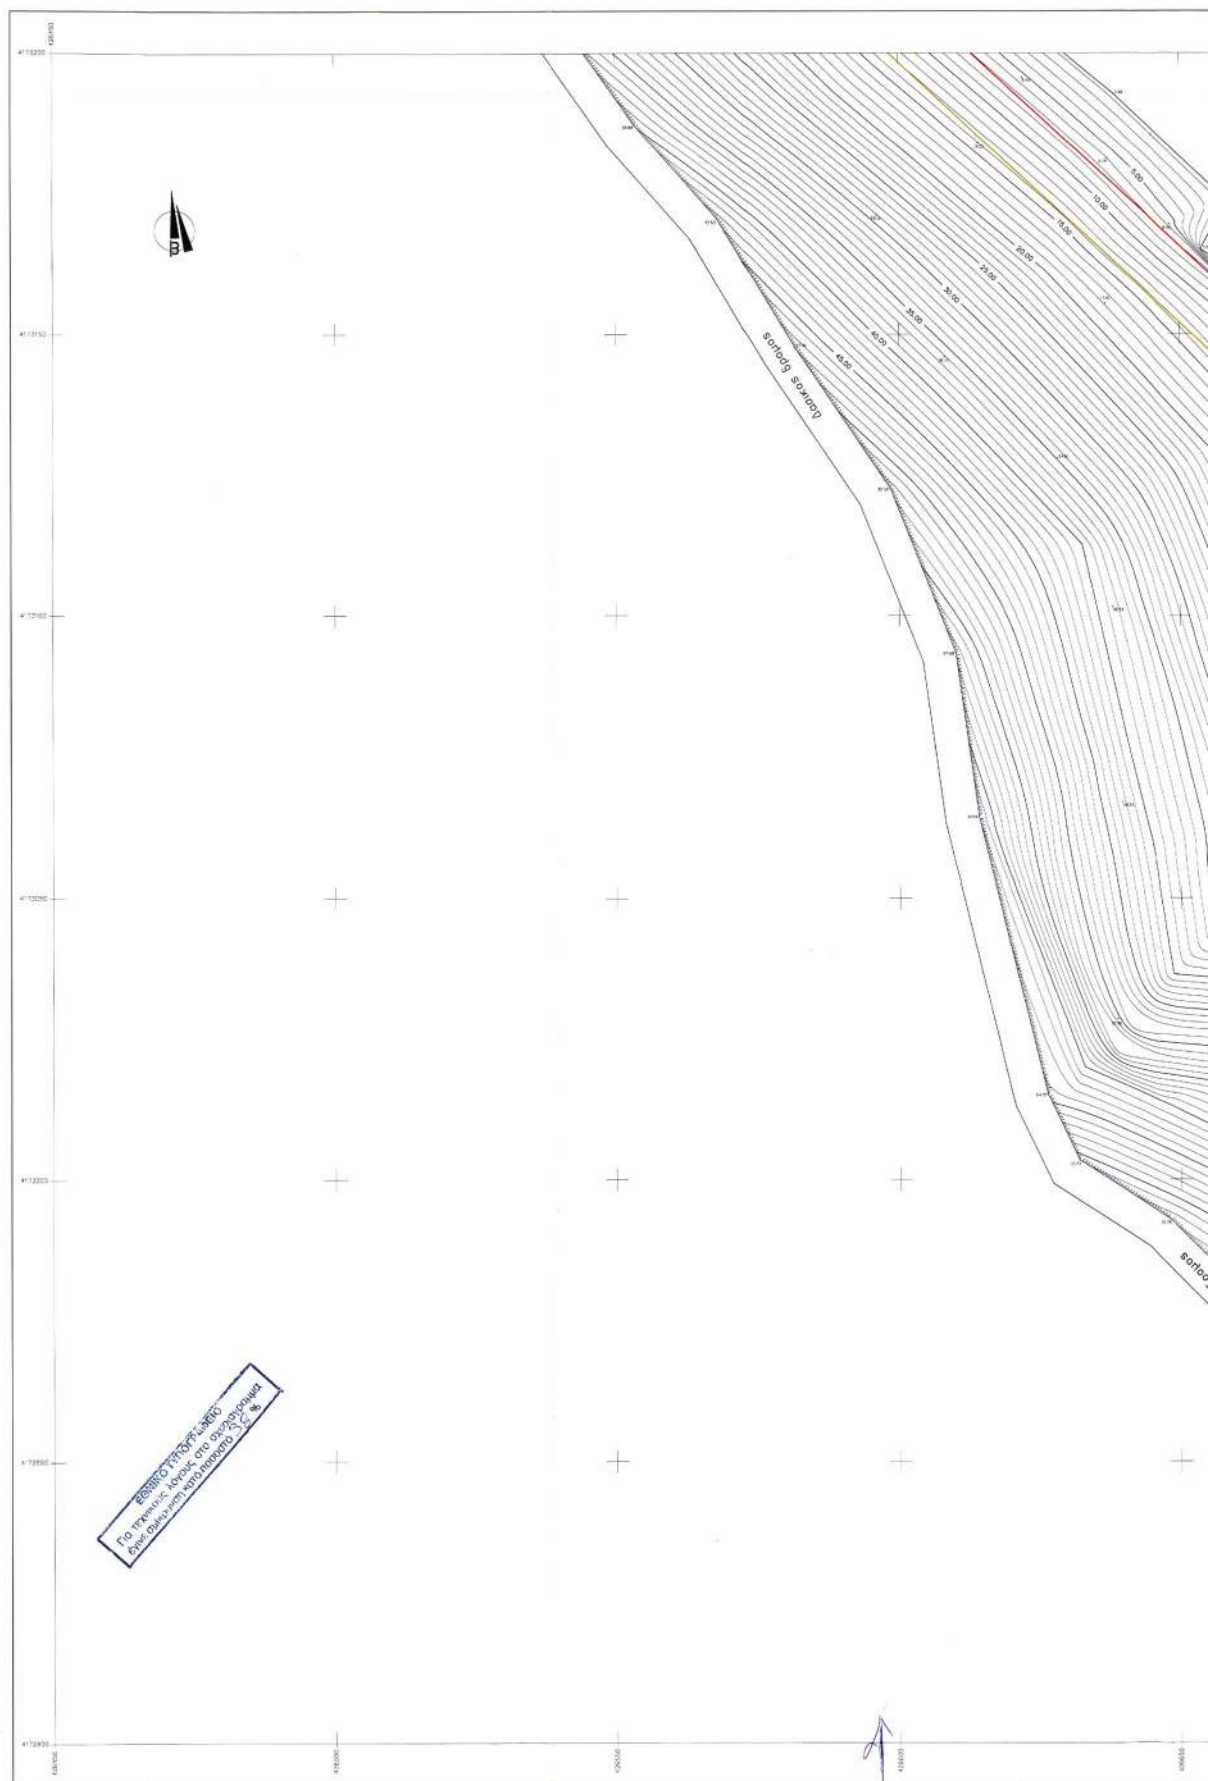


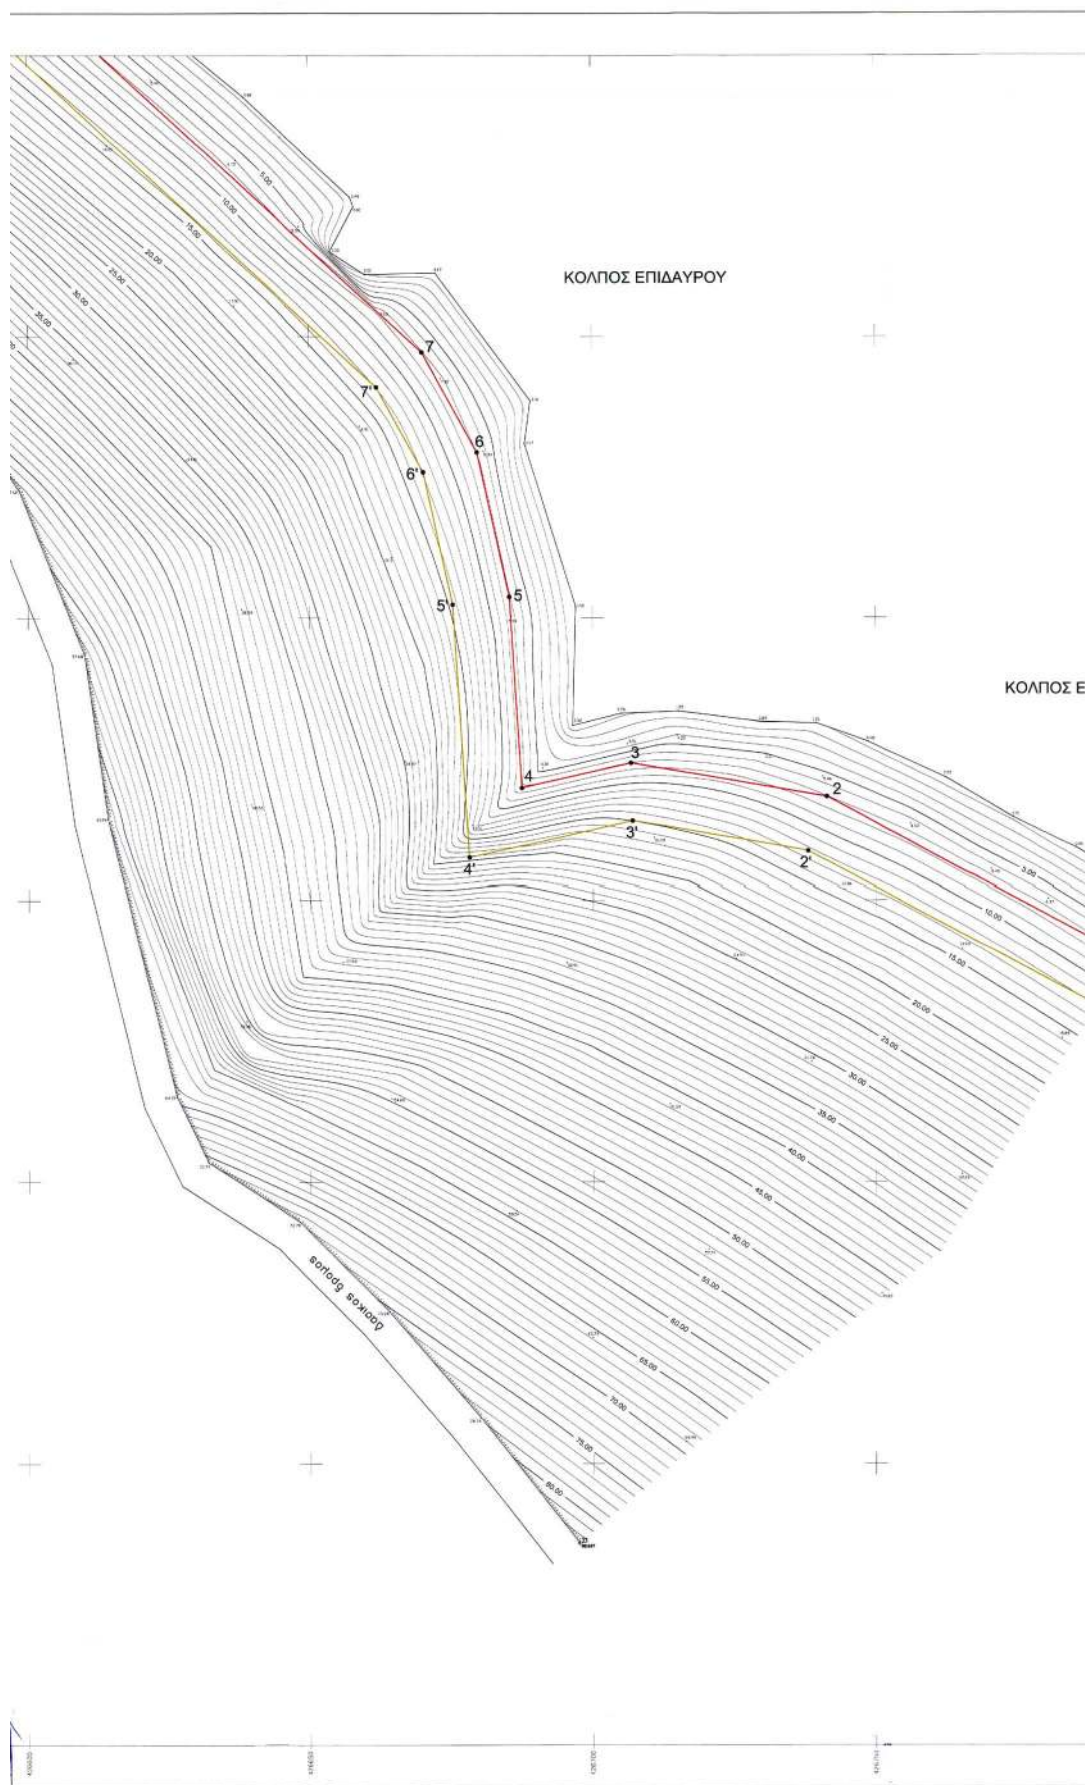

ΚΟΛΠΟΣ ΕΠΙΔΑΥΡΟΥ

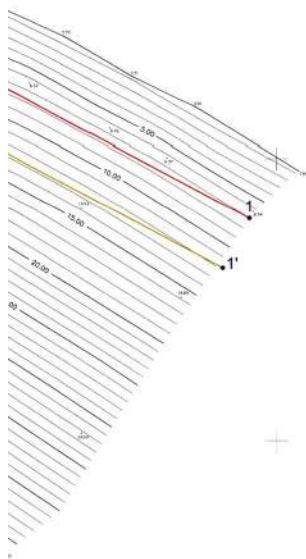

ΑΠΟΣΠΑΣΜΑ ΧΑΡΤΗ 1: 50.000

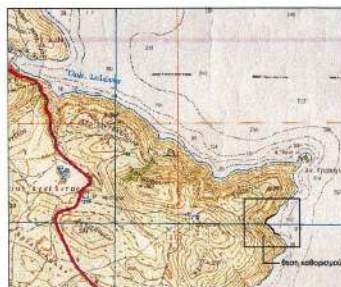

ΥΠΟΜΝΗΜΑ ΕΠΙΤΡΟΠΗΣ

- Το παρόν ποσόφύλλο θα αρθρώνει συντάκτης την από 21/4/2004 επίσημη της Ευρωπαϊκής Κοινωνικής Αρχής - ποσόφύλλο, θα θέσσει υποχρέωση (άρθρο 100, Π.Δ. 284/88 στην προπαραπάνω με το άρθρο 3 παρ. 1 του Ν. 2971/2001 περί αμοιβών και παροχών).
- (έκδοση) 1,2,3,4,5,6,7,8,9,10,11,12,13,14,15,16,17,18,19
(απόδοση) 1,2,3,4,5,6,7,8,9,10,11,12,13,14,15,16,17,18,19 απόδοση παροχών
- Οι κορυφές των αρθρώσεων, καθώς και οι αστάσεις εξασθενούν με αρθροσκόπιο συντηρητικές της Γ.Υ.Ι.
- Υπόφυση τεχνικά όμοια, σε μικρό τύπο της παροχής, τόσο στον αριστό, όσο και στον παλίο, όπως απεικονίζεται στο σχέδιο.

Η ΕΠΙΤΡΟΠΗ

Η ΠΡΟΕΔΡΟΣ
ΠΑΡΙΣ ΣΠΥΡΗ
ΝΕ ΕΘΡΙΑΚΩΣ
ΝΕ ΟΛΟΝ Α

TA MEAN

2) ~~10/11~~
3) ~~10/11~~
4) ~~10/11~~
5) ~~10/11~~

ΥΠΟΜΝΗΜΑ ΣΥΜΒΟΛΙΣΜΩΝ

—————	Φρέδι φυσικού προνούς
—————	Φρέδι τεκνητού προνούς
-----	Πόδι προνούς

☐ χονδρική άμμος

ΤΡΙΓΩΝΙΣΜΟΣ : ΑΝΟΙΚΤΗ ΕΞΑΡΤΗΜΕΝΗ ΑΠΟ ΑΡΧΗ ΟΔΕΥΣΗ



Μέτρο αξιωματικής παρακολούθησης (Κ) = 0.99966
στο κεντρο εύλητο
Ε.Γ.Σ.Α. (Ελλάδα) Γεύθ. Στοιχεία Αναφοράς
Ελλανοειδία G.R.5.80 α=378137 f=1/298.2572236
Εγκυρία Μετακόσμου Παράβολο
Κεντρικός Μεταβλητός 246 Κ = 0.9996
Στο Μεταβλητό σύστημα το K=500.000
Πλάτος αναφοράς 508 00' 00"
Υψομετρική αφαίρεση: Μέση Έκθεση Βόρειος
Η απόσταση είναι 27-3-2004

ΤΡΙΓΩΝΟΜΕΤΡΙΚΑ ΣΗΜΕΙΑ ΕΞΑΡΤΗΣΗΣ:

Κωδικός	X	Ψ	Z	Όνομα
Γ346005	427074.821	4179381.854	46.379	ΑΓ. ΠΕΤΡΟΣ
Γ203111	427291.607	4174425.926	19.888	N. ΤΡΑΧΛΙΑ

ΣΥΝΤΕΤΑΓΜΕΝΕΣ ΣΤΑΣΕΩΝ

Κωδικός	Χ	Ψ	Z
Ι1	426697.531	4172935.867	82.637
Ι2	426569.576	4173339.281	3.017
Ι3	426553.234	4173314.921	1.028

ΕΛΕΓΧΘΗΚΕ ΕΠΙ ΤΟΠΟΥ
ΓΙΑ ΤΗΝ ΑΚΡΙΒΕΙΑ ΤΗΣ ΑΠΟΤΥΠΩΣΗΣ

Νομπέλιο 21/4/2004

Ο ΜΗΧ/ΚΟΣ ΚΤΗΜΑΤΙΚΗΣ ΥΠΗΡΕΣΙΑΣ

ΠΑΝΤΕΛΗΣ ΑΝΑΣΤΑΣΙΟΣ
ΑΓΡΟΝΟΜΟΣ ΤΟΠΟΓΡΑΦΟΣ
ΜΗΧΑΝΙΚΟΣ ΜΕ ΒΑΘΜΟ Β'

ΑΝΑΣΤΑΣΙΟΣ ΠΑΝΤΕΛΗΣ
ΑΓΡΟΝ. ΤΟΠ. ΜΗΧ.


ΘΕΩΡΗΘΗΚΕ

NaunAve 21/4/2004

Η Προϊσταμένη Κτηματικής Υπηρεσίας



ΑΠΟΣΠΑΣΜΑ ΧΑΡΤΗ 1: 50.000

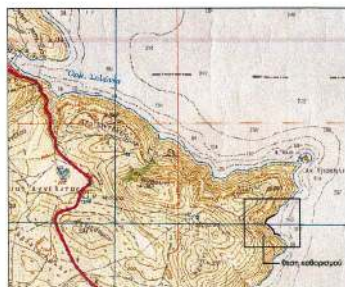

ΥΠΟΜΝΗΜΑ ΕΠΙΤΡΟΠΗΣ

- Το παρόν τοπογραφικό διάγραμμα συντάχθηκε την από 21/4/2004 έκθεση της Επιτροπής Καθορισμού ακριβούς - παραλίας και θέσεων ακτοπλοΐας (αρθρου 100, Π.Δ. 284/88 όπως τροποποιήθηκε με το άρθρο 3 παρ. 1 του Ν. 2971/2001 περί ακριβούς και παραλίας).
- (κόκκινη) 1,2,3,4,5,6,7,8,9,10,11,12,13,14,15,16,17,18,19 οριογραμμή ακριβούς

(κίτρινη) 1',2',3',4',5',6',7',8',9',10',11',12',13',14',15',16',17',18',19' οριογραμμή παραλίας
- Οι κομμάτις των οριογραμμών, καθώς και οι στασεις εξασφαλίζονται με ορθογώνιες συντεταγμένες της Γ.Υ.Σ.
- Υπάρχουν τεχνικά έργα, σε μικρό τμήμα της περιοχής, τόσο στον ακριβό, όσο και στην παραλία, όπως αποτυπώνονται στο διάγραμμα.

Η ΕΠΙΤΡΟΠΗ

Η ΠΡΟΕΔΡΟΣ
ΜΑΡΙΑ ΣΠΥΡΟΥ
ΔΕ ΕΦΗΜΕΡΙΣ
ΔΕ ΕΦΗΜΕΡΙΣ

ΤΑ ΜΕΛΗ

2)

3)

4)

5)

ΥΠΟΜΝΗΜΑ ΣΥΜΒΟΛΙΣΜΩΝ

----- Φυλάκι φυσικού προνάου
----- Φυλάκι τεχνητού προνάου
----- Πόδι προνάου
□ χονδρόκοκκο άμμος

ΤΡΙΓΩΝΙΣΜΟΣ : ΑΝΟΙΚΤΗ ΕΞΑΡΤΗΜΕΝΗ ΑΠΟ ΑΡΧΗ ΟΔΕΥΣΗ



Μέτρο πλευράς παραπλεύσιας (K)=0.98966
στο κέντρο ευθείας
Ε.Γ.Α. (Εξέλιξη Γαλ. Σύνταξη Ακτοπλοΐας)
Εξέλιξη: 0.5-0.80 m/200m/200m
Εγκριση Μεταβολών: Π.Δ. 284/88
Κεντρική Μεταβολή: 246 K = 0.9996
Στα Μεταβολές υπάρχει το 1/4=0.000000
Πλάτος συνάρτησης 0.00' 00"
Γεωμετρική ομοιότητα: Μέση Ισοδύναμη Θέση
Η απόσταση είναι την 27-3-2004

ΤΡΙΓΩΝΟΜΕΤΡΙΚΑ ΣΗΜΕΙΑ ΕΞΑΡΤΗΣΗΣ:

Κωδικός	X	Y	Z	Όνομασία
Γ346005	427074.821	4179381.854	46.378	ΑΓ. ΠΕΤΡΟΣ
Γ203111	427291.607	4174425.926	19.886	Ν. ΤΡΑΧΩΛΙ

ΣΥΝΤΕΤΑΓΜΕΝΕΣ ΣΤΑΣΕΩΝ

Κωδικός	X	Y	Z
Σ1	426697.531	4172935.867	82.037
Σ2	426698.576	4173339.281	3.017
Σ3	426695.234	4173314.921	1.028

ΕΛΕΓΧΘΗΚΕ ΕΠΙ ΤΟΠΟΥ
ΓΙΑ ΤΗΝ ΑΚΡΙΒΕΙΑ ΤΗΣ ΑΠΟΤΥΠΩΣΗΣ

Ναυπλίο 21/4/2004
Ο ΜΗΧ/ΚΟΣ ΚΤΗΜΑΤΙΚΗΣ ΥΠΗΡΕΣΙΑΣ

ΠΑΝΤΕΛΗΣ ΑΝΑΣΤΑΣΙΟΣ
ΑΓΡΟΝΟΜΟΣ ΤΟΠΟΓΡΑΦΟΣ
ΜΗΧΑΝΙΚΟΣ ΜΕ ΒΑΘΜΟ Θ'

ΑΝΑΣΤΑΣΙΟΣ ΠΑΝΤΕΛΗΣ
ΑΓΡΟΝ. ΤΟΠ. ΜΗΧ.

ΘΕΩΡΗΘΗΚΕ

Ναυπλίο 21/4/2004
Η Προσταυμένη Κτηματικής Υπηρεσίας



ΠΙΝΑΚΑΣ ΣΥΝΤΕΤΑΓΜΕΝΩΝ ΚΟΡΥΦΩΝ ΓΡΑΜΜΗΣ ΑΙΓΑΛΟΥ Κ' ΠΑΡΑΛΙΑΣ

ΑΙΓΑΛΟΣ		ΠΑΡΑΛΙΑ			
X	Y	X	Y		
1	426795.18	4173036.48	1'	426790.47	4173030.66
2	426741.33	4173068.20	2'	426738.04	4173058.62
3	426708.75	4173074.18	3'	426707.01	4173063.98
4	426687.35	4173069.79	4'	426678.10	4173057.44
5	426685.24	4173103.69	5'	426675.30	4173102.31
6	426679.63	4173129.40	6'	426670.17	4173125.87
7	426669.94	4173147.18	7'	426661.95	4173140.98
8	426691.01	4173220.31	8'	426684.67	4173212.56
9	426652.99	4173247.64	9'	426648.18	4173238.78
10	426541.69	4173252.05	10'	426535.77	4173243.63
11	426520.05	4173276.87	11'	426509.59	4173273.64
12	426524.64	4173315.24	12'	426515.25	4173320.92
13	426548.66	4173331.72	13'	426543.05	4173340.01
14	426603.12	4173366.02	14'	426608.08	4173376.68
15	426640.29	4173386.72	15'	426633.08	4173394.29
16	426647.13	4173398.79	16'	426639.22	4173405.12
17	426684.75	4173414.76	17'	426659.19	4173423.22
18	426685.21	4173424.05	18'	426682.31	4173433.71
19	426696.24	4173425.80	19'	426694.67	4173435.68

ΕΡΓΟΔΟΤΗΣ :

ΓΕΩΡΓΙΟΣ ΠΑΠΑΓΥΡΗΣ

ΕΡΓΟ :

ΑΠΟΤΥΠΩΣΗ ΠΑΡΑΛΙΑΚΗΣ ΖΩΝΗΣ ΓΙΑ ΤΟΝ ΚΑΘΟΡΙΣΜΟ
ΑΙΓΑΛΟΥ - ΠΑΡΑΛΙΑΣ

ΘΕΣΗ :

ΜΕΓΑΛΗ ΒΑΛΗ ΔΗΜΟΥ ΕΠΙΔΑΥΡΟΥ

Θέμα σχεδίου
ΤΟΠΟΓΡΑΦΙΚΟ
ΔΙΑΓΡΑΜΜΑ

ΔΙΑΝΟΜΗ ΠΙΝΑΚΙΔΩΝ



ΧΡΟΝΟΣ ΜΕΛΕΤΗΣ: ΑΠΡΙΛΙΟΣ 2004

κλίμακα: 1:500

ΜΕΛΕΤΗΤΗΣ
ΝΙΚΟΛΑΟΣ ΑΣΗΜΑΚΟΣ
τοπογράφος μηχαν/κος Ε.Μ.Π.

Υπογραφή

ΝΙΚΟΛΑΟΣ Κ. ΑΣΗΜΑΚΟΣ
ΔΙΠΛΩΜ. ΑΠΟΤΥΠΩΣΕΩΣ ΤΟΠΟΓΡΑΦΩΝ ΙΚΑΝΟΠΡΟΣΩΠΩΝ
ΕΘΝΙΚΟΥ ΜΕΤΕΩΡΟΛΟΓΙΟΥ ΠΟΛΥΤΕΧΝΕΙΟΥ
ΜΕΛΟΣ Γ.Ε.Ε. ΑΡΧΙΤΕΚΤΟΝΩΝ ΜΗΤΡΩΟΥ: 1276
ΠΙΣΤΩΤΗ 16- ΤΚ 2Η ΕΚΔΑΚΤΟΡ - ΠΛ. 3122 2004
Α.Φ.Μ.: 076457652 - Α.Ο.Υ.: ΝΑΥΠΑΛΙΟ

ΕΘΝΙΚΟ ΤΥΠΟΓΡΑΦΕΙΟ**ΕΦΗΜΕΡΙΔΑ ΤΗΣ ΚΥΒΕΡΝΗΣΕΩΣ**

ΚΑΠΟΔΙΣΤΡΙΟΥ 34 * ΑΘΗΝΑ 104 32 * TELEX 223211 YPET GR * FAX 210 52 21 004
ΗΛΕΚΤΡΟΝΙΚΗ ΔΙΕΥΘΥΝΣΗ: <http://www.et.gr> – e-mail: webmaster@et.gr

Πληροφορίες Α.Ε. - Ε.Π.Ε. και λοιπών Φ.Ε.Κ.: 210 527 9000-4

Φωτοαντίγραφα παλαιών ΦΕΚ - ΒΙΒΛΙΟΘΗΚΗ - ΜΑΡΝΗ 8 - Τηλ. (210)8220885 - 8222924

Δωρεάν διάθεση τεύχους Προκηρύξεων ΑΣΕΠ αποκλειστικά από Μάρνη 8

ΠΕΡΙΦΕΡΕΙΑΚΑ ΓΡΑΦΕΙΑ ΠΩΛΗΣΗΣ Φ.Ε.Κ.

ΘΕΣΣΑΛΟΝΙΚΗ - Βασ. Όλγας 227	(2310) 423 956	ΛΑΡΙΣΑ - Διοικητήριο	(2410) 597449
ΠΕΙΡΑΙΑΣ - Ευριπίδου 63	(210) 413 5228	ΚΕΡΚΥΡΑ - Σαμαρά 13	(26610) 89 157
ΠΑΤΡΑ - Κορίνθου 327	(2610) 638 109		(26610) 89 105
	(2610) 638 110	ΗΡΑΚΛΕΙΟ - Πλ. Ελευθερίας 1	(2810) 396 409
ΙΩΑΝΝΙΝΑ - Διοικητήριο	(26510) 87215	ΛΕΣΒΟΣ - Αγ. Ειρήνης 10	(22510) 37 181
ΚΟΜΟΤΗΝΗ - Δημοκρατίας 1	(25310) 22 858		(22510) 37 187

ΤΙΜΗ ΠΩΛΗΣΗΣ ΦΥΛΛΩΝ ΕΦΗΜΕΡΙΔΟΣ ΤΗΣ ΚΥΒΕΡΝΗΣΕΩΣ**Σε έντυπη μορφή:**

- Για τα ΦΕΚ από 1 μέχρι 40 σελίδες 1 euro.
- Για τα ΦΕΚ από 40 σελίδες και πάνω η τιμή προσαυξάνεται κατά 0,05 euro για κάθε επιπλέον σελίδα.

Σε μορφή CD:

Τεύχος	Περίοδος	EURO	Τεύχος	Περίοδος	EURO
Α.Ε. & Ε.Π.Ε.	Μηνιαίο	60	Αναπτυξιακών Πράξεων και Συμβάσεων (Τ.Α.Π.Σ.)	Ετήσιο	75
Α' και Β'	3μηνιαίο	75	Νομικών Προσώπων		
Α', Β' και Δ'	3μηνιαίο	90	Δημοσίου Δικαίου (Ν.Π.Δ.Δ.)	Ετήσιο	75
Α'	Ετήσιο	180	Δελτίο Εμπορικής και Βιομηχανικής Ιδιοκτησίας (Δ.Ε.Β.Ι.)	Ετήσιο	75
Β'	Ετήσιο	210	Ανωτάτου Ειδικού Δικαστηρίου	Ετήσιο	75
Γ	Ετήσιο	60	Διακηρύξεων Δημοσίων Συμβάσεων	Ετήσιο	75
Δ'	Ετήσιο	150			
Παράρτημα	Ετήσιο	75			

Η τιμή πώλησης του Τεύχους Α.Ε. & Ε.Π.Ε. σε μορφή CD - rom για δημοσιεύματα μετά το 1994 καθορίζεται σε 30 euro ανά τεμάχιο, ύστερα από σχετική παραγγελία.

Η τιμή διάθεσης φωτοαντιγράφων ΦΕΚ 0, 15 euro ανά σελίδα

ΕΤΗΣΙΕΣ ΣΥΝΔΡΟΜΕΣ Φ.Ε.Κ.

Τεύχος	Σε έντυπη μορφή		Από το Internet	
	Κ.Α.Ε. Προϋπολογισμού	Κ.Α.Ε. ΤΑΠΕΤ	Κ.Α.Ε. Προϋπολογισμού	Κ.Α.Ε. ΤΑΠΕΤ
	2531	3512	2531	3512
	euro	euro	euro	euro
Α' (Νόμοι, Π.Δ., Συμβάσεις κτλ.)	205	10,25	176	8,80
Β' (Υπουργικές αποφάσεις κτλ.)	293	14,65	205	10,25
Γ' (Διορισμοί, απολύσεις κτλ. Δημ. Υπαλλήλων)	59	2,95	ΔΩΡΕΑΝ	- -
Δ' (Απαλλοτριώσεις, πολεοδομία κτλ.)	293	14,65	147	7,35
Αναπτυξιακών Πράξεων και Συμβάσεων (Τ.Α.Π.Σ.)	147	7,35	88	4,40
Ν.Π.Δ.Δ. (Διορισμοί κτλ. προσωπικού Ν.Π.Δ.Δ.)	59	2,95	ΔΩΡΕΑΝ	- -
Παράρτημα (Προκηρύξεις θέσεων ΔΕΠ κτλ.)	30	1,50	ΔΩΡΕΑΝ	- -
Δελτίο Εμπορικής και Βιομ/κής Ιδιοκτησίας (Δ.Ε.Β.Ι.)	59	2,95	30	1,50
Ανωτάτου Ειδικού Δικαστηρίου (Α.Ε.Δ.)	ΔΩΡΕΑΝ	-	ΔΩΡΕΑΝ	- -
Προκηρύξεων Α.Σ.Ε.Π.	ΔΩΡΕΑΝ	-	ΔΩΡΕΑΝ	- -
Αωνύμων Εταιρειών & Ε.Π.Ε.	2.054	102,70	587	29,35
Διακηρύξεων Δημοσίων Συμβάσεων (Δ.Δ.Σ.)	205	10,25	88	4,40
Α', Β' και Δ'			352	17,60

Το κόστος για την ετήσια συνδρομή σε ηλεκτρονική μορφή για τα προηγούμενα έτη προσαυξάνεται πέραν του ποσού της ετήσιας συνδρομής του έτους 2003 κατά 6 euro ανά έτος παλαιότητας και κατά τεύχος

* Οι συνδρομές του εσωτερικού προπληρώνονται στις ΔΟΥ που δίνουν αποδεικτικό είσπραξης (διπλότυπο) το οποίο με τη φροντίδα του ενδιαφερομένου πρέπει να στέλνεται στην Υπηρεσία του Εθνικού Τυπογραφείου.

* Η πληρωμή του υπέρ ΤΑΠΕΤ ποσού που αντιστοιχεί σε συνδρομές, εισπράττεται και από τις ΔΟΥ.

* Οι συνδρομητές του εξωτερικού έχουν τη δυνατότητα λήψης των δημοσιευμάτων μέσω internet, με την καταβολή των αντίστοιχων ποσών συνδρομής και ΤΑΠΕΤ.

* Οι Νομαρχιακές Αυτοδιοικήσεις, οι Δήμοι, οι Κοινότητες ως και οι επιχειρήσεις αυτών πληρώνουν το μισό χρηματικό ποσό της συνδρομής και ολόκληρο το ποσό υπέρ του ΤΑΠΕΤ.

* Η συνδρομή ισχύει για ένα χρόνο, που αρχίζει την 1η Ιανουαρίου και λήγει την 31η Δεκεμβρίου του ίδιου χρόνου.

Δεν εγγράφονται συνδρομητές για μικρότερο χρονικό διάστημα.

* Η εγγραφή ή ανανέωση της συνδρομής πραγματοποιείται το αργότερο μέχρι την 31ην Δεκεμβρίου κάθε έτους.

* Αντίγραφα διπλοτύπων, ταχυδρομικές επιταγές και χρηματικά γραμμάτια δεν γίνονται δεκτά.

Οι υπηρεσίες εξυπηρέτησης των πολιτών λειτουργούν καθημερινά από 08.00' έως 13.00'