



04012973112040008



11945

ΕΦΗΜΕΡΙΣ ΤΗΣ ΚΥΒΕΡΝΗΣΕΩΣ

ΤΗΣ ΕΛΛΗΝΙΚΗΣ ΔΗΜΟΚΡΑΤΙΑΣ

ΤΕΥΧΟΣ ΤΕΤΑΡΤΟ

Αρ. Φύλλου 1297

31 Δεκεμβρίου 2004

ΠΕΡΙΕΧΟΜΕΝΑ

ΑΠΟΦΑΣΕΙΣ

- Κίνηση διαδικασίας σύνταξης του Σχεδίου Χωρικής και Οικιστικής Οργάνωσης Ανοικτής Πόλης (ΣΧΟΟΑΠ) του Δήμου Μούδρου Ν.Λέσβου..... 1
- Επικύρωση Καθορισμού Οριογραμμών Τμήματος του Ρέματος «Βάγια» κατά μήκος της ιδιοκτησίας Ιωάννη Μιχαλόπουλου, εντός οικισμού Κλαδά, Δήμου Σπάρτης Ν. Λακωνίας 2
- Αναγνώριση του δρόμου Μεσαγρού (νεκροταφείο Αγ. Αθανασίου) - Άλωνες στην Αίγινα ως κύριου δημοτικού 3

ΑΠΟΦΑΣΕΙΣ

- Αριθ. 1778/Α.Φ.5.6.4 (1)
Κίνηση διαδικασίας σύνταξης του Σχεδίου Χωρικής και Οικιστικής Οργάνωσης Ανοικτής Πόλης (ΣΧΟΟΑΠ) του Δήμου Μούδρου Ν.Λέσβου.

Ο ΓΕΝΙΚΟΣ ΓΡΑΜΜΑΤΕΑΣ ΠΕΡΙΦΕΡΕΙΑΣ ΒΟΡΕΙΟΥ ΑΙΓΑΙΟΥ

Έχοντας υπόψη :

- 1) Τον Ν.1337/1983 (ΦΕΚ 33 Α/14.3.1983) «Πολοδομική και Οικιστική Ανάπτυξη» και ιδιαίτερα τα άρθρα 2,3,4 και 5 όπως τροποποιήθηκαν μεταγενέστερα και ισχύουν σήμερα.
- 2) Τον Ν.2503/1997 (ΦΕΚ 107 Α/1997) «Διοίκηση, οργάνωση Περιφέρειας».
- 3) Τον Ν. 2508/1997 (ΦΕΚ 124 Α/13.6.1997) «Βιώσιμη οικιστική ανάπτυξη των πόλεων και οικισμών της χώρας και άλλες διατάξεις», ιδιαίτερα τα άρθρα 4 και 5.

4) Την υπ' αριθμ. 170284/12.12.2003 Απόφαση του Υ.ΠΕ.ΧΩ.Δ.Ε. για ένταξη της πράξης Εκπόνησης ΣΧΟΟΑΠ του Δήμου Μούδρου στο Επιχειρησιακό Πρόγραμμα «Περιβάλλον 2000-2006» (Γ' ΚΠΣ), δαπάνη 107.718 ευρώ.

5) Την υπ' αριθμ. 179/2004 Απόφαση του Δημοτικού Συμβουλίου Μούδρου για ανάθεση της μελέτης του θέματος στο μελετητικό γραφείο Κτηματογραφική Α.Ε.

6) Την υπ' αριθμ. 4323/04.11.2004 αίτηση του Δήμου Μούδρου στην Υπηρεσία μας για κίνηση διαδικασίας σύνταξης ΣΧΟΟΑΠ.

7) Το γεγονός ότι από τις κανονιστικές διατάξεις της Απόφασης αυτής δεν προκαλείται δαπάνη σε βάρος του κρατικού Προϋπολογισμού ή του προϋπολογισμού του οικείου Δήμου, αποφασίζουμε:


Την κίνηση διαδικασίας σύνταξης μελέτης Σχεδίου Χωρικής και Οικιστικής Οργάνωσης Ανοικτής Πόλης του Δήμου Μούδρου Ν. Λέσβου, τα όρια του οποίου απεικονίζονται στο, θεωρημένο αρμοδίως, συνημμένο χάρτη (κλ. 1:50.000) που περιλαμβάνει όλη την έκταση του Δήμου, σύμφωνα με τον Ν.2539/1997, με την προϋπόθεση να εναρμονίζεται με το εγκεκριμένο Γ.Π.Σ Μούδρου (αρ. 2735/196 Απόφ./ΦΕΚ 214 Δ/1987), τις κατευθύνσεις Χωροταξικής Πολιτικής του εγκεκριμένου Περιφερειακού Πλαισίου Χωροταξικού Σχεδιασμού και Αειφόρου Ανάπτυξης Π.Β.Α. (αρ.26297 Απόφ./ΦΕΚ 1473Β/9.10.2003) και της υπό θεσμοθέτησης Ε.Χ.Μ. Λήμνου-Ζ.Ο.Ε. Μούδρου.

Η ισχύς της παρούσας αρχίζει από την δημοσίευσή της στην Εφημερίδα της Κυβερνήσεως.

Η απόφαση αυτή να δημοσιευθεί στην Εφημερίδα της Κυβερνήσεως.

Μυτιλήνη, 22 Νοεμβρίου 2004

Ο Γενικός Γραμματέας Περιφέρειας
ΣΕΡΓΙΟΣ-ΣΠΥΡΙΔΩΝ ΤΣΙΦΤΗΣ

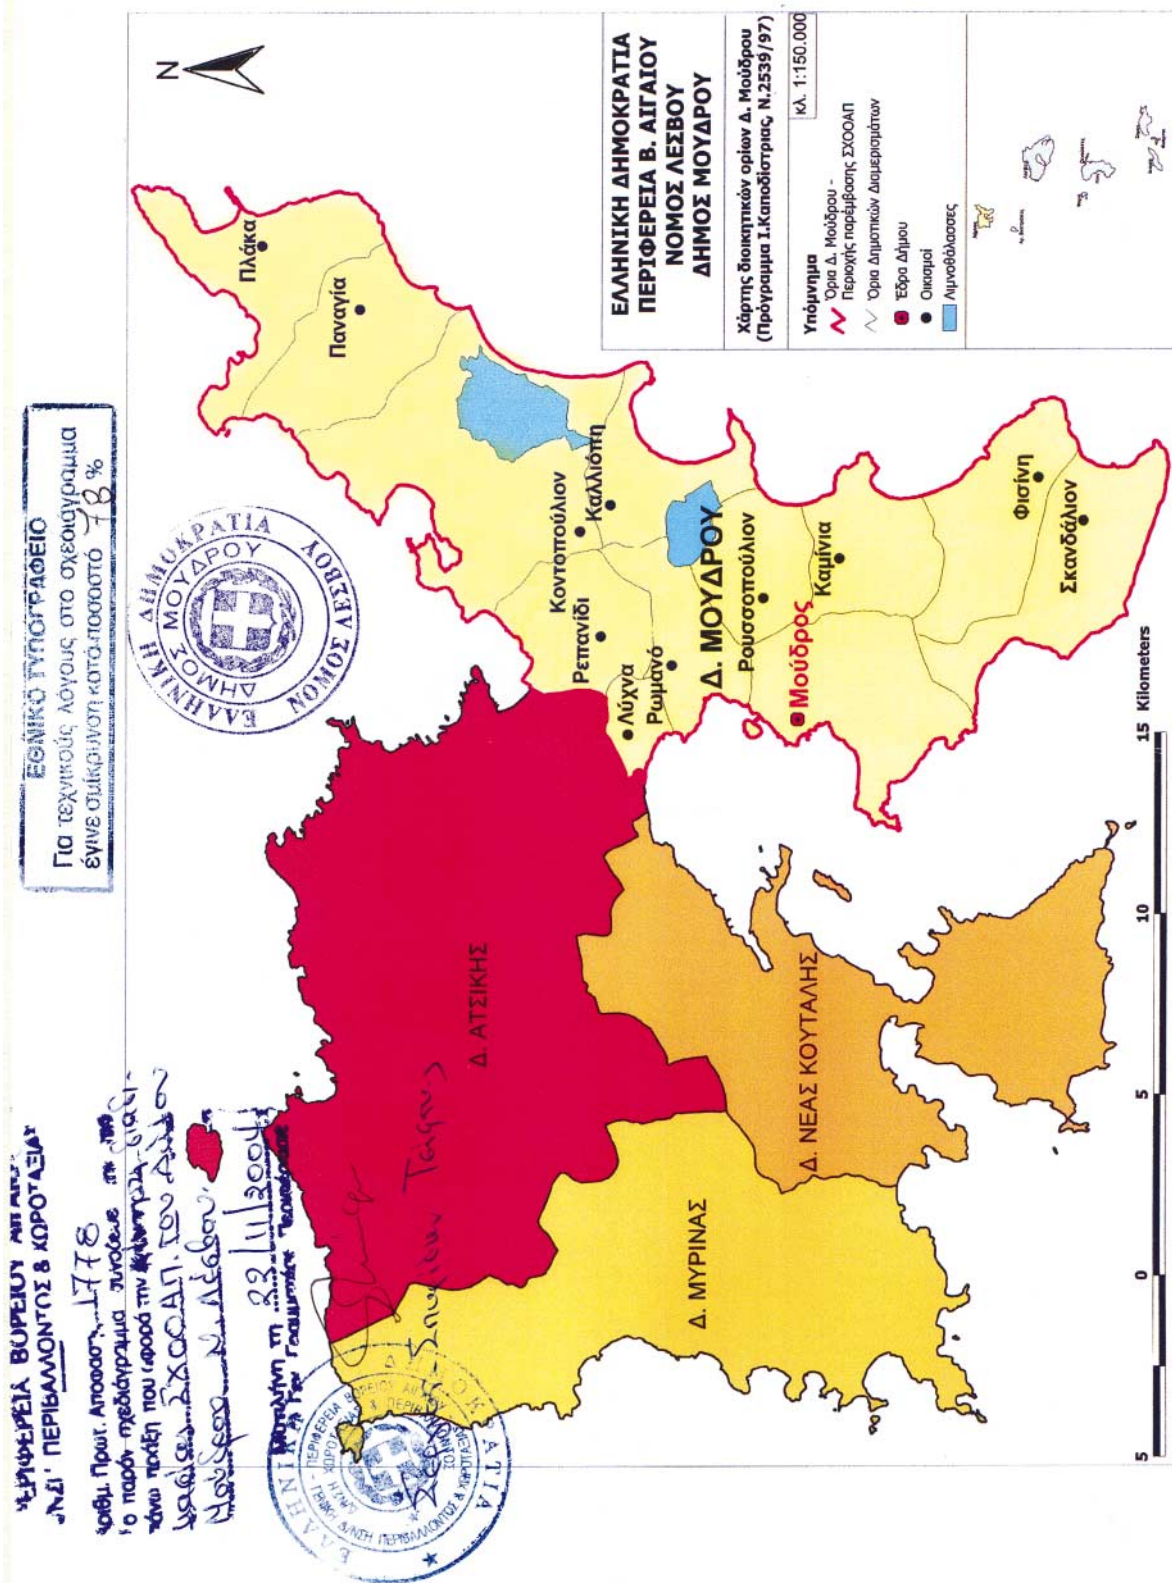

Αριθ. 3662

(2)

Επικύρωση Καθορισμού Οριογραμμών Τμήματος του Ρέματος «Βάγια» κατά μήκος της ιδιοκτησίας Ιωάννη Μιχαλόπουλου, εντός οικισμού Κλαδά, Δήμου Σπάρτης Ν. Λακωνίας.

Η ΓΕΝΙΚΗ ΓΡΑΜΜΑΤΕΑΣ ΠΕΡΙΦΕΡΕΙΑΣ
ΠΕΛΟΠΟΝΝΗΣΟΥ

Έχοντας υπόψη τις ακόλουθες διατάξεις, και λοιπά έγγραφα:

1. Τον Ν 2853/16.7.1922 «περί υδραυλικών εν γένει έργων και αστυνομεύσεως των Δημοσίων Υδάτων».

2. Το άρθρο 6 της υπ' αριθμ. 3046/304/3.2.1989 απόφασης του Υπουργού ΠΕ.ΧΩ.Δ.Ε. «Έγκριση Κτιριοδομικού Κανονισμού».

3. Το άρθρο 5 του Ν 3010/25.4.2002 (Α' 91).

4. Την υπ' αριθμ. 4146/20.10.2004 θετική εισήγηση της Δ/σης Τεχνικών Υπηρεσιών της Ν.Α. Λακωνίας (Α.Π. ΠΕ.ΧΩ. 3662/29.10.2004), περί «καθορισμού των οριογραμμών τμήματος ρέματος κατά μήκος της ιδιοκτησίας Ιωάννη Μιχαλόπουλου, εντός οικισμού Κλαδά, Δήμου Σπάρτης».

5. Το Τοπογραφικό & Υψομετρικό Διάγραμμα Οριοθέτησης [Αριθμός Σχεδίου (2), κλίμακα 1:250] συνταχθέν


από τον Βασίλειο Μούζο - Αγγ. Τοπογράφο Μηχ/κό, το οποίο ελέγχθηκε και θεωρήθηκε από την Δ/ση Τεχνικών Υπηρεσιών Ν.Α. Λακωνίας και υπεβλήθη με το υπ' αριθμ. 4146/20.10.2004 έγγραφο της στην υπηρεσία μας σε τέσσερα (4) αντίγραφα, αποφασίζει:

Την επικύρωση των οριστικών οριογραμμών τμήματος του ρέματος «Βάγια» εντός οικισμού Κλαδά στον Δήμο Σπάρτης Ν. Λακωνίας, κατά μήκος της ιδιοκτησίας Ιωάννη Μιχαλόπουλου, κατ' εφαρμογή των διατάξεων του Ν.3010/2002 και κατόπιν της επισυναπτόμενης με Α.Π. 4146/20.10.2004 θετικής εισήγησης καθορισμού οριογραμμών της αρμόδιας Δ/σης Τεχνικών Υπηρεσιών της Ν.Α. Λακωνίας, καθορίζουμε τις συντεταγμένες των οριογραμμών όπως αυτές αναγράφονται στο Τοπογραφικό & Υψομετρικό Διάγραμμα Οριοθέτησης [Αριθμός Σχεδίου: (2)] κλίμακας 1:250, το οποίο συνέταξε ο Βασίλειος Μούζος -Αγρονόμος Τοπογράφος Μηχανικός και το οποίο συνοδεύει αναπόσπαστα την παρούσα απόφαση.

Η απόφαση αυτή μαζί με το συνημμένο Τοπογραφικό & Υψομετρικό Διάγραμμα - Οριοθέτησης να δημοσιευθούν στην Εφημερίδα της Κυβερνήσεως.

Τρίπολη, 23 Νοεμβρίου 2004

Η Γενική Γραμματέας Περιφέρειας
ΑΓΓΕΛΑ ΑΒΟΥΡΗ

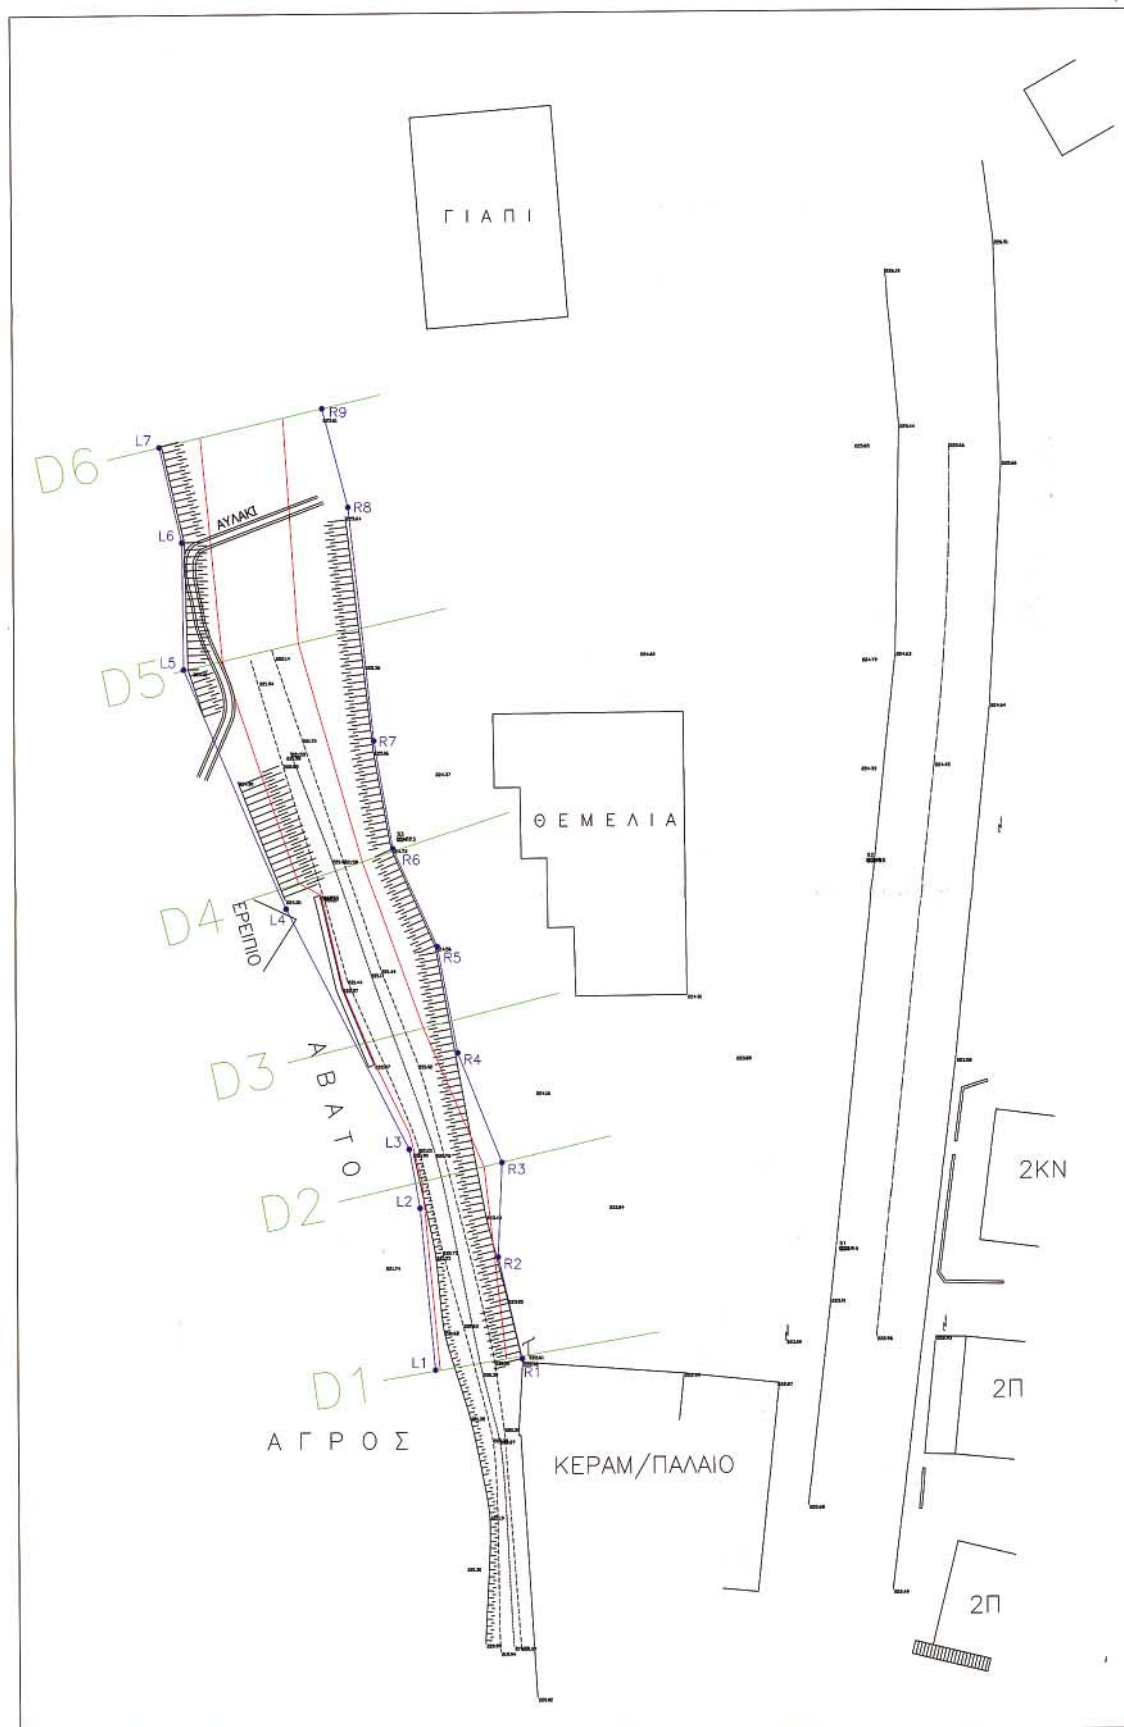

Αριθ. 992/Α25/04

(3)

Αναγνώριση του δρόμου Μεσαγρού (νεκροταφείο Αγ. Αθανασίου) - Αλωνες στην Αίγινα ως κύριου δημοτικού.

Ο ΝΟΜΑΡΧΗΣ ΠΕΙΡΑΙΑ

Έχοντας υπόψη:

1. Τις διατάξεις του Ν.Δ. 17-7/16.8.1923 «περί σχεδίων πόλεων.

2. Το από 3.4.1929 Π.Δ. περί ΓΟΚ

3. Την υπ' αριθμ. εγκύκλιο ΔΤΕ/δ/43511/161/55/13.6.1988 (οδηγίες και προδιαγραφές για τροποποιήσεις, επεκτάσεις κ.λ.π. ρυμοτομικών σχεδίων)

4. Τα υπ' αριθμ. 17984/539/93, 1115/21/1994 και 16100/641/1994 έγγραφα μας προς Δήμους και Κοινότητες, σχετικά με τα στοιχεία των φακέλων που υποβάλλονται με προτάσεις τροποποιήσεων κ.λ.π.

5. Την υπ' αριθμ. 75724/1151/1983 (ΦΕΚ 767/β/83) κοινή απόφαση Υπουργών Προεδρίας και ΧΟΠ περί ΝΣΧΟΠ

6. Τις διατάξεις του Οργανισμού Νομαρχιακής Αυτοδιοίκησης Αθηνών, Πειραιώς (ΦΕΚ 395/β/11.5.1995)

7. Το Ν. 3044/2002 ΦΕΚ 197/Α/27.8.2002 «περί μεταφοράς Σ.Δ. άρθρο 29» (άσκηση αρμοδιοτήτων πολεοδομικού σχεδιασμού).

8. Την υπ' αριθμ. 5031/8.4.2003 απόφαση Νομάρχη Πειραιά περί αρμοδιοτήτων της Δ/σης Πολεοδομίας και περιβάλλοντος.

9. Την υπ' αριθμ. 304/21.1.2003 απόφαση Νομάρχη Πειραιά περί ορισμού βοηθών Νομάρχη.

10. Την υπ' αριθμ. 6/2004 απόφαση του δημοτικού συμβουλίου Αίγινας

11. Την υπ' αριθμ. 4/29.4.2004 γνωμοδότηση του Ν.ΣΧΟΠ αρ. πρακτικού Κ30/2004), αποφασίζουμε:

Την αναγνώριση ως κύριου Δημοτικού του δρόμου Μεσαγρού - Αλωνες και συγκεκριμένα από το σημείο Α (νεκροταφείο Αγ. Αθανασίου) έως το σημείο Β, όπως σημειώνεται στο συνημμένο της παρούσης διάγραμμα χάρτη ΓΥΣ 1-5.000.

Η απόφαση αυτή να δημοσιευθεί στην Εφημερίδα της Κυβερνήσεως.

Πειραιάς, 16 Νοεμβρίου 2004

Ο Νομάρχης κ.α.α.

Η Βοηθός Νομάρχης

Ε. ΓΙΑΝΝΟΠΟΥΛΟΥ



ΕΛΛΗΝΙΚΗ ΔΗΜΟΚΡΑΤΙΑ
ΝΟΜΑΡΧΙΑΚΟ ΔΙΑΜΕΡΙΣΜΑ ΠΕΙΡΑΙΑ
Τ.Υ. ΔΗΜΟΥ ΑΙΓΙΝΑΣ

ΑΠΟΣΠΑΣΜΑ ΦΥΛΛΟΥ ΧΑΡΤΗ Γ.Υ.Σ ΝΗΣΟΥ ΑΙΓΙΝΑΣ

ΘΕΜΑ : ΑΝΑΓΝΩΡΙΣΗ ΔΡΟΜΟΥ ΑΠΟ ΤΟΝ
ΟΙΚΙΣΜΟ ΜΕΣΑΓΡΟ ΕΩΣ ΤΟΝ ΟΙΚΙΣΜΟ
ΑΛΩΝΕΣ.

ΚΑΙΜΑΚΑ 1 : 5000

Ν.Ο.Μ. ΑΥΤΟΔΙΟΙΚΗΣΗ ΑΘΗΝΩΝ - ΠΕΙΡΑΙΩΣ
ΝΟΜΑΡΧΙΑ ΠΕΙΡΑΙΑ
Δ.Τ. ΑΙΓΙΝΗ ΠΟΛΕΟΔΟΜΙΑΣ & ΠΕΡΙΒΑΛΛΟΝΤΟΣ
ΣΥΜ. ΑΙΓΙΝΗ ΜΕ ΑΡ. 992/Α25/04 ΑΠΟΦΑΣΗ
ΠΡΩΤ. ΑΝΑΓΝΩΡΙΣΗ ΤΟΥ ΔΡΟΜΟΥ ΜΕΣΑΓΡΟΥ (ΝΕΚΡΟΤΑΓΕΙΟ Α.Σ. ΑΘΗΝΑΣΙΟΥ)
ΑΛΩΝΕΣ ΣΤΗΝ ΑΙΓΙΝΑ Σ.Σ. ΚΥΡΙΟΥ ΔΗΜΟΤΙΚΟΥ


ΠΕΙΡΑΙΑΣ 16/11/2004
Ε. Ν.
η Βερόνικη Μανώλη
Τ. Υ.
Ε. ΓΙΑΝΝΟΠΟΥΛΟΥ

ΕΘΝΙΚΟ ΤΥΠΟΓΡΑΦΕΙΟ
Για τεχνικούς λόγους στο σχεδιάγραμμα
έγινε αμείωσή κατά ποσοστό 40 %

1^η ΔΙΕΥΘΥΝΣΗ ΔΗΜΟΣΙΑΣ ΥΠΗΡΕΣΙΑΣ
ΑΚΡΙΒΕΣ ΑΝΤΙΓΡΑΦΟ
ΠΕΙΡΑΙΑΣ 24/11/2004
ΤΗΜΑΤΑΡΧΗΣ ΤΗΜΑΤΟΣ
ΠΟΛΕΟΔΟΜΙΑΣ & ΠΕΡΙΒΑΛΛΟΝΤΟΣ
Α.Ο.

ΑΙΓΙΝΑ ΔΕΚΕΜΒΡΙΟΣ 2003
- Ο Συντάξας -

ΝΙΚΟΛΑΟΣ Χ. ΒΑΛΤΣΕ
Τοπογράφος Μηχανικός Τ.Ε.

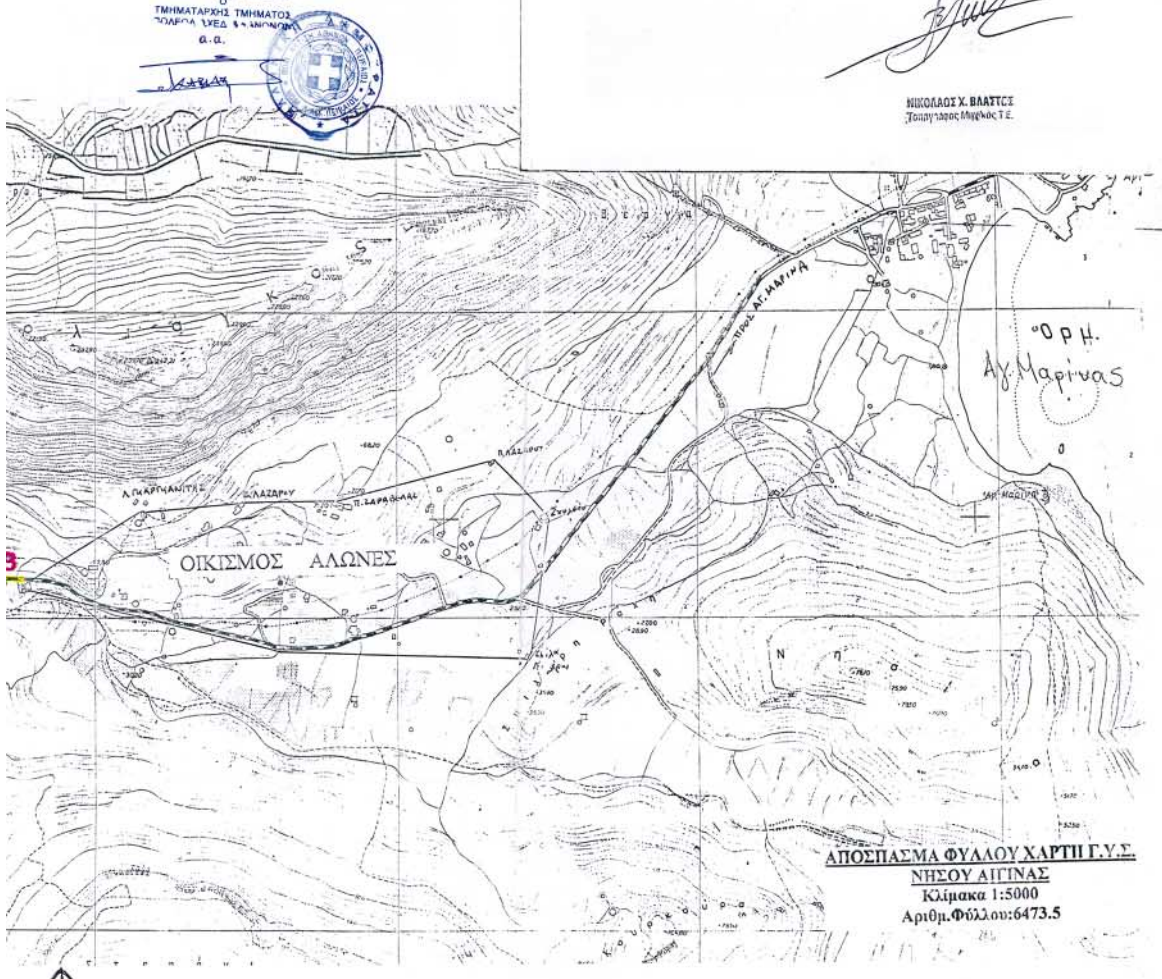

ΑΠΟΣΠΑΣΜΑ ΦΥΛΛΟΥ ΧΑΡΤΗ Γ.Υ.Σ
ΝΗΣΟΥ ΑΙΓΙΝΑΣ
Κλίμακα 1:5000
Αριθμ. Φύλλου: 6473.5