



04000312001050008



ΕΦΗΜΕΡΙΣ ΤΗΣ ΚΥΒΕΡΝΗΣΕΩΣ

ΤΗΣ ΕΛΛΗΝΙΚΗΣ ΔΗΜΟΚΡΑΤΙΑΣ

ΤΕΥΧΟΣ ΤΕΤΑΡΤΟ

Αρ. Φύλλου 31

20 Ιανουαρίου 2005

ΠΕΡΙΕΧΟΜΕΝΑ

ΑΠΟΦΑΣΕΙΣ

- Κήρυξη ως αναδασωτέας έκτασης εμβαδού 35,00 στρ. στη θέση «Κορίτιζες - Αγ. Ιωάννης» Περιφέρειας του Δήμου Κερατέας του Νομού Αττικής..... 1
- Καθορισμός οριογραμμών αιγιαλού - παραλίας στη θέση «Καρδαμάδικο» του Δ.Δ. Συκιάς του Δήμου Τρωάνης του Νομού Χαλκιδικής..... 2

ΑΠΟΦΑΣΕΙΣ

- Αριθ. 5192 (1)
Κήρυξη ως αναδασωτέας έκτασης εμβαδού 35,00 στρ. στη θέση «Κορίτιζες - Αγ. Ιωάννης» Περιφέρειας του Δήμου Κερατέας του Νομού Αττικής.

Ο ΓΕΝΙΚΟΣ ΓΡΑΜΜΑΤΕΑΣ ΠΕΡΙΦΕΡΕΙΑΣ ΑΤΤΙΚΗΣ

Έχοντας υπόψη:

1. Τις διατάξεις:

α) Του άρθρου 117 παρ. 3 του Συντάγματος της Ελλάδος.

β) Του Ν. 3200/1955 «περί διοικητικής αποκεντρώσεως» όπως αυτές τροποποιήθηκαν μεταγενέστερα.

γ) Του Ν. 2503/1997 «Διοίκηση, οργάνωση, στελέχωση της Περιφέρειας κλπ»

δ) Του Ν. 998/1979 «Περί προστασίας των Δασών και των Δασικών εν γένει εκτάσεων της Χώρας και ειδικότερα:

δα) Του άρθρου 41 παρ. 1.

δβ) Του άρθρου 38 παρ. 1.

ε) Του Ν. 3208/2003 «Περί Προστασίας δασικών οικοσυστημάτων κτλ.».

2. Τις εξής διαταγές του Υπουργείου Γεωργίας:

α) 160417/1180/9.7.1980, β) 182447/3049/24.9.1980.

3. Την υπ' αριθμ. 5827/25.11.2004 πρόταση του αρμοδίου Δασαρχείου Λαυρίου σχετικά με την κήρυξη ως αναδασωτέας της αναφερόμενης στο θέμα έκτασης, αποφασίζουμε:

Κηρύσσουμε ως αναδασωτέα Δημόσια δασική έκταση εμβαδού 35,00 στρ. (τριάντα πέντε στρεμμάτων) που βρίσκεται στη θέση «Κορίτιζες - Αγ. Ιωάννης» Περιφέρειας του Δήμου Κερατέας του Νομού Αττικής, η οποία απεικονίζεται με στοιχεία οριογραμμής «1, 2, 3, 4, 5, 6, 7, 8, 9, 10, 11, 12, 13, 14, 15, 1» στο προσαρτημένο στην παρούσα απόφασή μας διάγραμμα, η οποία αποτελεί αναπόσπαστο μέρος αυτής και έχει όρια:

Ανατολικά: Με δασική και αγροτική έκταση.

Δυτικά: Με δρόμο.

Βόρεια: Με δασική έκταση και δρόμο.


Νότια: Με αγροτική έκταση.

Σκοποί της κήρυξης της ανωτέρω έκτασης ως αναδασωτέας είναι, η διατήρηση του δασικού χαρακτήρα αυτής, ο αποκλεισμός διάθεσής της για άλλη χρήση και η αποκατάσταση της καταστραφείσης στις 6.10.2004 λόγω πυρκαγιάς δασικής βλάστησης αποτελούμενης από αείφυλλα πλατύφυλλα (σχίνο, πρίνο και φρύγανα) με ποσοστό κάλυψης >25%.

Η απόφαση αυτή να δημοσιευθεί στην Εφημερίδα της Κυβερνήσεως.

Αγία Παρασκευή, 29 Δεκεμβρίου 2004

Ο Γενικός Γραμματέας Περιφέρειας
ΧΑΡΑΛΑΜΠΟΣ ΜΑΝΙΑΤΗΣ

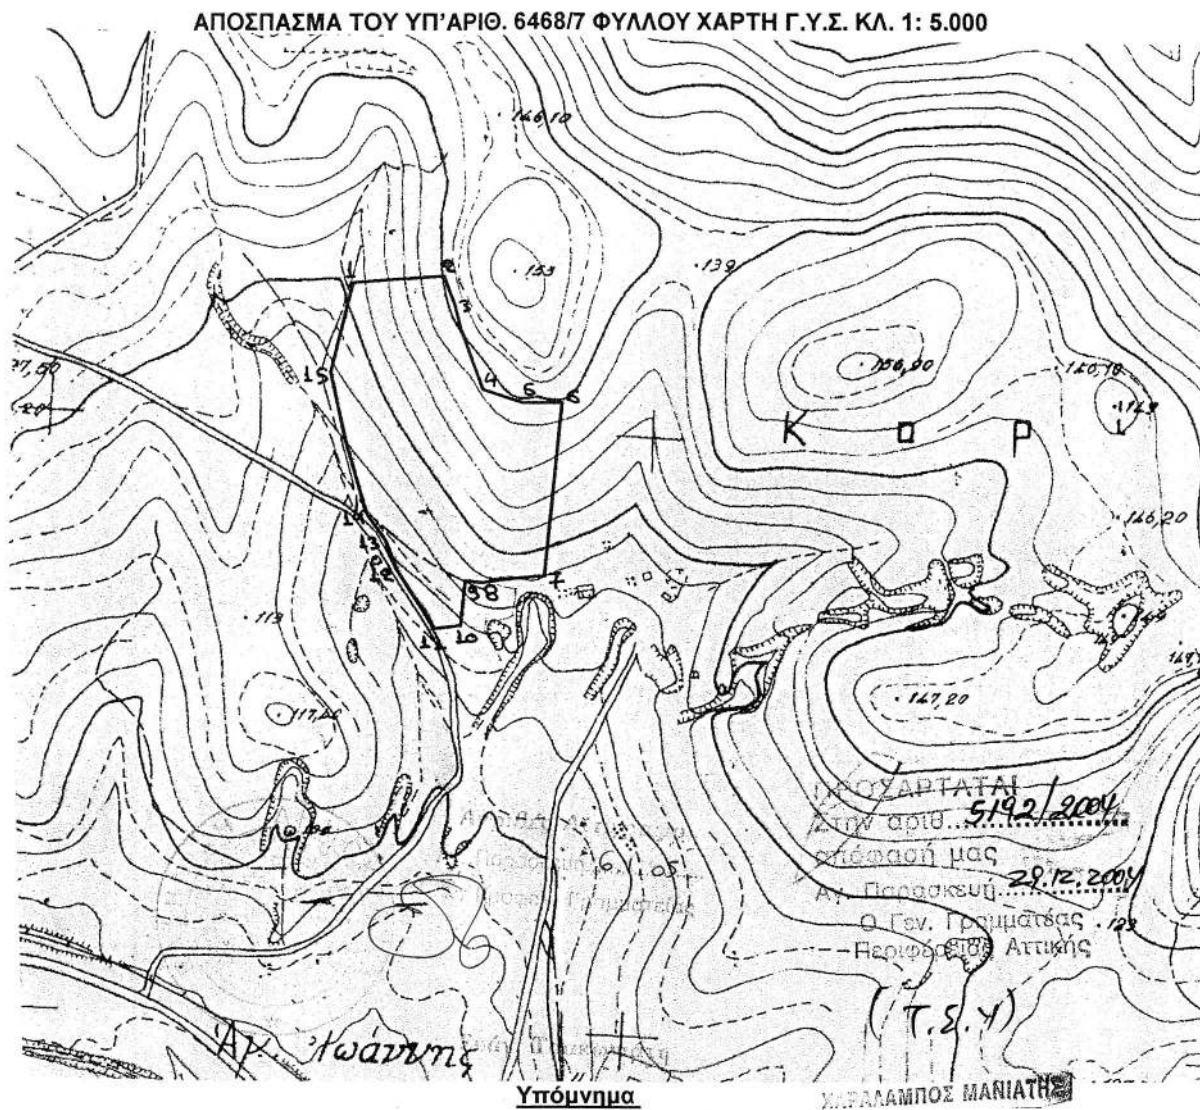

Τμήμα Δημόσιας δασικής έκτασης που κάηκε την 06-10-2004 στη θέση «Κορίτζες-Αγ.Ιωάννης» περιοχής Δήμου Κερατέας υπό στοιχεία (1,2,3,4,5,6,7,8,9,10,11,12,13,14,15,1.) εμβαδού τριάντα πέντε στρεμμάτων(35,000στρέμμ.)

ΛΑΥΡΙΟ 25-11-2004

Ο συντάκτης

Κεχαγιάς Στυλιανός
Δασολόγος

ΕΘΝΙΚΟ ΤΥΠΟΓΡΑΦΕΙΟ

Για τεχνικούς λόγους στο σχεδιάγραμμα
έγινε σμίκρυνση κατά ποσοστό 78 %

ΘΕΩΡΗΘΗΚΕ

Λαύριο 21-11-2004
Ο Δασάρχης Λαυρίου

Σίμνος Σωτήριος
Δασολόγος

Αριθ. οικ. 10215 (2)
Καθορισμός οριογραμμών αιγιαλού - παραλίας στη θέση
«Καρδαμάδικο» του Δ.Δ. Συκιάς του Δήμου Τορώνης
του Νομού Χαλκιδικής.

Ο ΓΕΝΙΚΟΣ ΓΡΑΜΜΑΤΕΑΣ
ΠΕΡΙΦΕΡΕΙΑΣ ΚΕΝΤΡΙΚΗΣ ΜΑΚΕΔΟΝΙΑΣ

Έχοντας υπόψη:

1. Τις διατάξεις του Ν. 2971/2001 (ΦΕΚ 285/τ.Α'/ 19.12.2001) «Περί αιγιαλού και παραλίας και άλλες διατάξεις».
2. Τις διατάξεις του Ν.Δ. 439/1970 «Περί συμπληρώσεως των διατάξεων περί αιγιαλού».
3. Τις διατάξεις του Ν. 3200/1955 «Περί διοικητικής αποκέντρωσης» όπως αυτές τροποποιήθηκαν και ισχύουν σήμερα με τα Ν.Δ. 532/1970, Β.Δ. 704/1970, Β.Δ. 705/70, Β.Δ. 192/1972, Π.Δ. 71/1984, Π.Δ. 347/1986, Ν. 2026/1992 και Π.Δ. 97/1993.
4. Τις διατάξεις του άρθρου 19 παραγρ. 5 Ν. 2344/1995 του άρθρου 52 παραγρ. 6 Ν. 2218/1994, του άρθρου 4 παραγρ. 7 του Ν. 2240/1994, δυνάμει των οποίων οι αρμοδιότητες του Υπουργείου Οικονομικών που είχαν μεταβιβαστεί στους Νομάρχες ανήκουν στον Περ/κό Δ/ντή, σε συνδυασμό με αυτές του άρθρου 14 παραγρ. 2 του Ν. 2399/1996 με τις οποίες προβλέπεται η κατάργηση των θέσεων των Περ/κών Δ/ντών, οι αρμοδιότητες πλέον του οποίου περιήλθαν στο Γενικό Γραμματέα της Περιφέρειας που ασκούνται από τον Αναπληρωματικό Περ/κό Δ/ντή.
5. Τις διατάξεις του τετάρτου εδαφίου της παραγρ. 2 του άρθρου 1 και της παραγρ. 6 του ίδιου άρθρου του Ν. 2503/1997 «Διοίκηση, οργάνωση, στελέχωση της Περιφέρειας, ρύθμιση θεμάτων για την τοπική αυτοδιοίκηση και άλλες διατάξεις» (ΦΕΚ 107/Α), σύμφωνα με τις οποίες οι Περιφερειακές Υπηρεσίες του Υπουργείου Οικονομικών, που συγκροτούσαν την Περ/κή Διοίκηση του Νομού ή Νομαρχίας, δεν υπήχθησαν στην ενιαία οργανική μονάδα της Περιφέρειας, ούτε καταργήθηκαν, αλλά αποτελούν από 1.9.1997, Υπηρεσίες του Υπουργείου Οικονομικών.
6. Το υπ' αριθμ. 28979/31.7.1997 έγγραφο της Δ/νσης Διοίκησης του Υπουργείου Εσωτερικών, Δημ. Διοίκησης και Αποκέντρωσης, σύμφωνα με το οποίο οι αρμοδιότητες του Γενικού Γραμματέα της Περιφέρειας σε θέματα Υπηρεσιών του Υπουργείου Οικονομικών μεταφέρονται από 1.9.1997 στον Υπουργό Οικονομικών.
7. Την υπ' αριθμ. 14650/Δ10685/17.3.2004 (ΦΕΚ 519/Β'/ 17.3.2004) κοινή απόφαση του Πρωθυπουργού και Υπουργού Οικονομικών «Περί καθορισμού αρμοδιοτήτων των Υφυπουργών Οικονομίας και Οικονομικών».
8. Το Ν. 3220 (ΦΕΚ 15/τ.Α/28.1.2004) Άρθρο 46 παράγραφο 21 με το οποίο οι αρμοδιότητες του Υπουργού Οικονομικών και Οικονομίας οι οποίες άνηκαν ή είχαν μεταβιβαστεί στους Νομάρχες μέχρι την έναρξη λειτουργίας των Νομαρχιακών Αυτοδιοικήσεων και αφορούν θέματα και Υπηρεσιών του Υπουργείου Οικονομίας και Οικονομικών, που εξαιρέθηκαν από την κατάργηση με τις διατάξεις της παραγρ. 2 του άρθρου 39 του Ν. 2218/1994, περιέρχονται στον Γενικό Γραμματέα της Περιφέρειας, εκτός των θεμάτων Υ.Δ.Ε.
9. Την υπ' αριθμ. οικ. 7427/19.8.2004 απόφαση του Γενικού Γραμματέα της Περιφέρειας Κεντρικής Μακεδονίας (ΦΕΚ 1293 Β/23.8.2004), «Τροποποίηση και συμπλήρωση της υπ' αριθμ. 5631/26.7.2000 απόφασής μας (ΦΕΚ 1339/Β/ 6.11.2000) περί ορισμού εισηγητών και μεταβίβαση εξουσίας υπογραφής με εντολή Γενικού Γραμματέα» αποφάσεων, εγγράφων και άλλων πράξεων στον Γενικό Διευθυντή, στους

Προϊσταμένους Δ/σεων, Τμημάτων και Γραφείων των Υπηρεσιών της Περιφέρειας Κεντρικής Μακεδονίας».

10. Την από 19.1.2004 έκθεση της κατά το άρθρο 3 του Ν. 2971/19.12.2001 (ΦΕΚ 285/τ. Α/19.12.2001) «Περί αιγιαλού και παραλίας» αρμόδιας Επιτροπής καθορισμού ορίων αιγιαλού και παραλίας για τον καθορισμό οριογραμμών αιγιαλού-παραλίας στη θέση «Καρδαμάδικο» στο Δ.Δ. Συκιάς του Δήμου Τορώνης του Ν. Χαλκιδικής.

11. Το από Σεπτέμβριο του 2003 τοπογραφικό και υψομετρικό διάγραμμα κλίμακας 1:500 σε μια (1) πινακίδα, το οποίο συντάχθηκε από τον Ηλία Ευκλ. Καρανάσιο Πολιτικό Μηχανικό, ελέγχθηκε και θεωρήθηκε για την ακρίβεια της αποτύπωσης από την Κτηματική Υπηρεσία του Ν. Χαλκιδικής, όπως ορίζουν οι διατάξεις του Ν. 2971/2001.

12. Τη σύμφωνη γνώμη του Γενικού Επιτελείου Ναυτικού, που διατυπώθηκε στο υπ' αριθμ. Φ.544.5/452/04/11.5.2004 έγγραφό του.

13. Τα με αριθμ. πρωτ. 3626/1.11.2004 (αρ. πρωτ. Δ/νσης ΠΕ.ΧΩ. 8565/5.11.2004) έγγραφο της Κτηματικής Υπηρεσίας του Ν. Χαλκιδικής, με το οποίο διαβιβάστηκε στην υπηρεσία μας ο σχετικός φάκελος του θέματος, αποφασίζουμε:

Επικυρώνουμε την από 19.1.2004 έκθεση της κατά το άρθρο 3 του Ν. 2971/2001 (ΦΕΚ 285/τ. Α'/19.12.2001) «Περί αιγιαλού και παραλίας» αρμόδιας Επιτροπής καθορισμού ορίων αιγιαλού και παραλίας για τον καθορισμό ορίων αιγιαλού-παραλίας στη θέση «Καρδαμάδικο» στο Δ.Δ. Συκιάς του Δήμου Τορώνης του Ν. Χαλκιδικής καθώς επίσης και το από Σεπτέμβριο του 2003 τοπογραφικό & υψομετρικό διάγραμμα, κλίμακας 1:500, σε μια (1) πινακίδα, το οποίο συντάχθηκε από τον Ηλία Ευκλ. Καρανάσιο Πολιτικό Μηχανικό, ελέγχθηκε και θεωρήθηκε για την ακρίβεια της αποτύπωσης από την Κτηματική Υπηρεσία του Ν. Χαλκιδικής, όπως ορίζουν οι διατάξεις του Ν. 2971/2001.

Στο τοπογραφικό αυτό διάγραμμα, καθορίστηκε η οριογραμμή του αιγιαλού με κόκκινη συνεχή πολυγωνική γραμμή, με στοιχεία 1, 2, 3, 4, 5, 6, 7, 8, 9, 10, 11, της οποίας οι κορυφές εξασφαλίζονται με συντεταγμένες από το κρατικό τριγωνομετρικό δίκτυο.

Η οριογραμμή της παραλίας με κίτρινη συνεχή πολυγωνική γραμμή με στοιχεία 1', 2', 3', 4', 5', 6', 7', 8', 9', 10', 11', της οποίας οι κορυφές εξασφαλίζονται με συντεταγμένες από το κρατικό τριγωνομετρικό δίκτυο.

Στο τοπογραφικό διάγραμμα δεν απεικονίζεται οριογραμμή παλαιού αιγιαλού σύμφωνα με την Έκθεση της Επιτροπής.

Καθορίζεται ζώνη παραλίας πλάτους 15,00 μ. σύμφωνα με τις διατάξεις του Ν. 2971/2001.

Η παρούσα απόφαση μαζί με την έκθεση της Επιτροπής και το Τοπογραφικό Διάγραμμα, να δημοσιευθούν στην Εφημερίδα της Κυβερνήσεως.

Θεσσαλονίκη, 30 Δεκεμβρίου 2004

Με εντολή Γενικού Γραμματέα Περιφέρειας
Ο Γενικός Διευθυντής
ΔΗΜΟΣΘΕΝΗΣ ΣΑΡΗΓΙΑΝΝΗΣ

ΕΚΘΕΣΗ

Της επιτροπής καθορισμού αιγιαλού- παραλίας (Άρθρο 3 παρ. 1 και άρθρο 4 παρ.3 Ν. 2971/2001).

Καθορισμός για πρώτη φορά των ορίων αιγιαλού και παραλίας στη θέση «Καρδαμάδικο» του Δημοτικού Διαμερίσματος Συκιάς του Δήμου Τορώνης.

Στον Πολύγυρο, σήμερα 19.1.2004, η επιτροπή του Άρθρου 100 του Π.Δ. 284/1988, περί καθορισμού των ορίων αιγιαλού και παραλίας, όπως τροποποιήθηκε από το άρθρο 3 του Ν. 2971/2001 (ΦΕΚ 285/19.12.2001), η οποία ορίστηκε με την υπ' αριθμ. 823/21.2.2002 απόφαση του προϊστάμενου της Οικονομικής Επιθεώρησης Κεντρικής Μακεδονίας, αποτελούμενη από τους παρακάτω υπογράφοντες:

1. Ιωάννη Καμπούρη, προϊστάμενο της Κτηματικής Υπηρεσίας Χαλκιδικής ως πρόεδρο,

2. Ευστάθιο Χατζόπουλο, Αγρονόμο Τοπ. Μηχ. της Κτηματικής Υπηρεσίας Χαλκιδικής, ως μέλος,

3. Δάλλιο Λάζαρο Τοπογ. Μηχ. Δ/σης Πολεοδ. Χαλκιδικής ως αναπ/κό μέλος,

4. Πακαταρίδη Σάββα Υπ/ρχο Λ. Σ. του Λιμεν. Ιερισσού ως αναπ/κό μέλος,

5. Ιωάννη Περδίκη, Αρχιτέκτονα Μηχαν., ΔΙ.ΠΕ.ΧΩ. Κ.Μ. ως αναπ/κό μέλος διενέργησε αυτοψία στην παραπάνω περιοχή στις 19.1.2004 ύστερα από την υπ' αριθμ. πρωτ. 4014/24.12.2003 πρόσκληση του προέδρου της, και αφού έλαβε υπόψη της:

1. Την από 22.12.2003 αίτηση της Αλιείας Α.Ε. με την οποία ζητείται ο καθορισμός των ορίων του αιγιαλού - παραλίας κ.λ.π. στην προαναφερθείσα περιοχή.

2. Το τοπογραφικό υψομετρικό διάγραμμα που συντάχθηκε τον Σεπτέμβριο του 2003 από τον Καρανάσιο Ηλία Πολιτικό Μηχανικό σε μια (1) πινακίδα και σε κλίμακα 1:500, ελέγχθηκε στις 19.1.2004 από τον εργοδηγό με Α'β. της Κτηματικής Υπηρεσίας Ν. Χαλκιδικής Παπαθανασίου Κων/νο και θεωρήθηκε στις 19.1.2004 από τον Χατζόπουλο Ευστάθιο Αγρον. Τοπογρ. Μηχανικό της Κτηματ. Υπηρεσ. Χαλκιδικής όπως το άρθρο 20 του Ν. 719/1977 και το υπ' αριθμ. 1121409/35/1/24.1.2000 έγγραφο της Γεν. Δ/σης Τεχν. Υπηρεσ. και Στέγασης του Υπ. Οικον. Ορίζει.

3. Τις διατάξεις του Ν. 2971/2001.

4. Την αντίληψη που σχηματίστηκε από την επί τόπου αυτοψία για το πλάτος της βρεχόμενης ζώνης της ξηράς και των άλλων συναφών στοιχείων ήτοι:

α) Μορφολογία εδάφους: Το τμήμα του αιγιαλού που οριοθετείται είναι στο βάθος ενός μικρού κολπίσκου που βρίσκεται εντός άλλου μεγαλύτερου. Ολόκληρη η περιοχή είναι βραχώδης με πολύ μεγάλες κλίσεις και η βλάστηση που υπάρχει αποτελείται από θάμνους και χόρτα. Σε όλο το μήκος της η ακτή αποτελείται από συμπαγή βράχο

ύψους από 5 έως 10 μ. και μόνο στο βάθος του κολπίσκου υπάρχουν δύο μικρές παραλίες με βότσαλα.

β) Μορφολογία του πυθμένα: Η σύστασή του είναι αμμόδης, το βάθος είναι σχετικά μεγάλο, σε ορισμένα δε σημεία φθάνει τα 20 μέτρα.

γ) Μετεωρολογικά στοιχεία: Επηρεάζεται μόνο από βορειοανατολικούς ανέμους καθόσον από όλες τις άλλες διευθύνσεις προστατεύεται από τη μορφολογία του εδάφους. Η έντασή τους είναι 4 έως 5 BEAUFORTS και μόνο σε εξαιρετικές περιπτώσεις μπορεί να φθάσει και τα 8.

δ) Κυματισμοί: Όπως και οι άνεμοι έχουν δ/ση μόνο Β.Α. και επηρεάζουν το Νότιο και Ανατολικό τμήμα του αιγιαλού. Το ύψος του κύματος δεν ξεπερνά το 1,5 μ.

ε) Παράκτιοι φυσικοί πόροι: Δεν υπάρχουν.

στ) Τεχνικά έργα: Δεν υπάρχουν.

ζ) Ευπαθή οικοσυστήματα και προστατευόμενες περιοχές: Δεν υπάρχουν.

η) Δημόσια κτήματα: Δεν υπάρχουν.

Όλη η περιοχή είναι χαρακτηρισμένη δάσος.

θ) Εθνικό κτηματολόγιο: Ξεκίνησε η διαδικασία αλλά δεν ολοκληρώθηκε ακόμα.

ι) Εγκεκριμένες χωροταξικές κατευθύνσεις και χρήσεις γης: Δεν υπάρχουν εγκεκριμένες. Στη μη εγκεκριμένη ειδική χωροταξική μελέτη προσδιορίζεται ως δασικού χαρακτήρα περιοχή, αποφασίζει:

1. Καθορίζει στο παραπάνω τοπογραφικό διάγραμμα:

α) Την οριογραμμή του αιγιαλού με κόκκινη συνεχή πολυγωνική γραμμή 1, 2, 3, 4, 5, 6, 7, 8, 9, 10, 11 της οποίας οι κορυφές εξασφαλίζονται με συντεταγμένες από το κρατικό τριγωνομετρικό δίκτυο.

β) Την οριογραμμή της παραλίας με κίτρινη συνεχή πολυγωνική γραμμή 1', 2', 3', 4', 5', 6', 7', 8', 9', 10', 11' της οποίας οι κορυφές εξασφαλίζονται ως άνω.

2. Αποφαίνεται ότι δεν υπάρχει παλαιός αιγιαλός


3. Καθορίζει ζώνη παραλίας πλάτους 15,00 μ. για εξυπηρέτηση των σκοπών του άρθρου 1 παραγρ. 2 του Νόμου 2971/2001.


4. Υπάρχοντα κτίσματα εντός του αιγιαλού και της παραλίας δεν εξαιρούνται.

Η Επιτροπή

ΙΩΑΝΝΗΣ ΚΟΜΠΟΥΡΗΣ, ΕΥΣΤΑΘΙΟΣ ΧΑΤΖΟΠΟΥΛΟΣ,
ΛΑΖΑΡΟΣ ΔΑΛΛΙΟΣ, ΣΑΒΒΑΣ ΠΑΚΑΤΑΡΙΔΗΣ,
ΙΩΑΝΝΗΣ ΠΕΡΔΙΚΗΣ



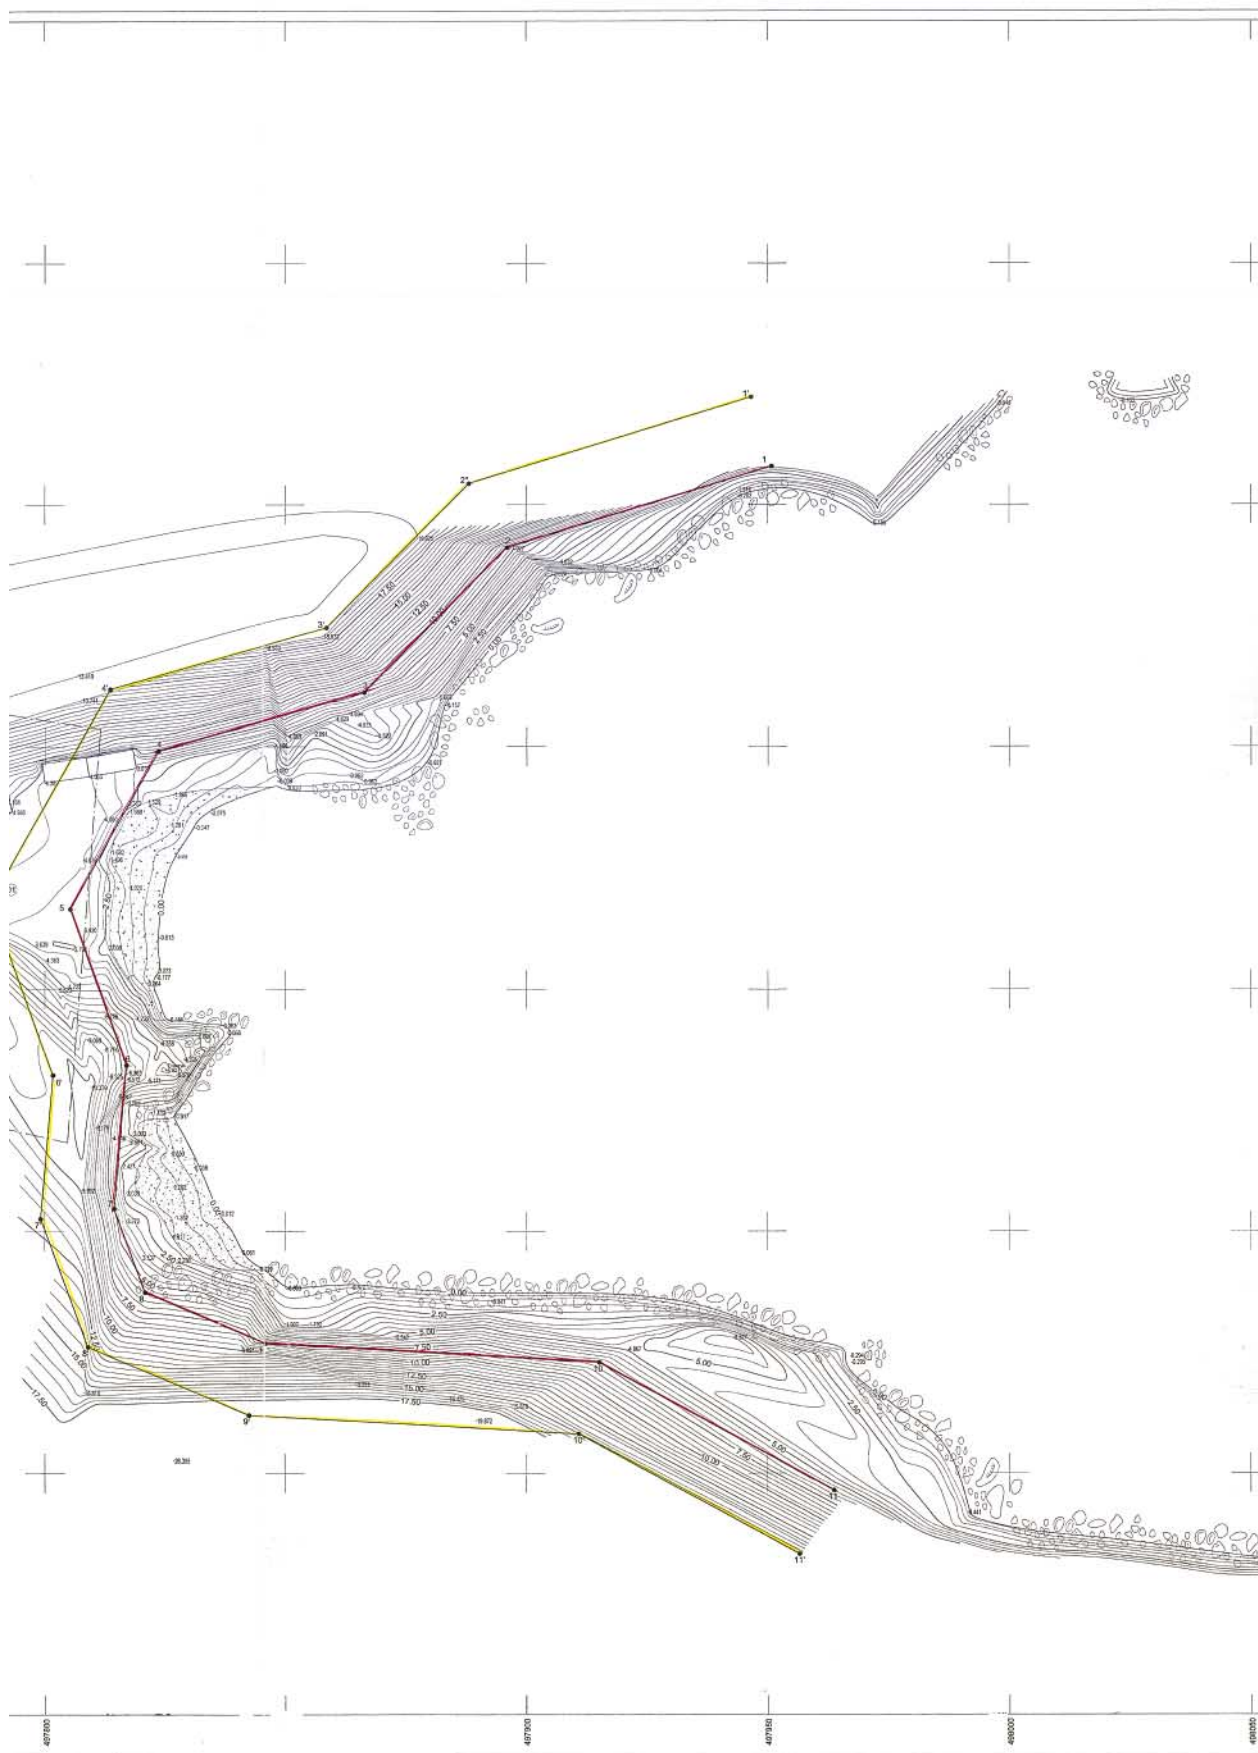

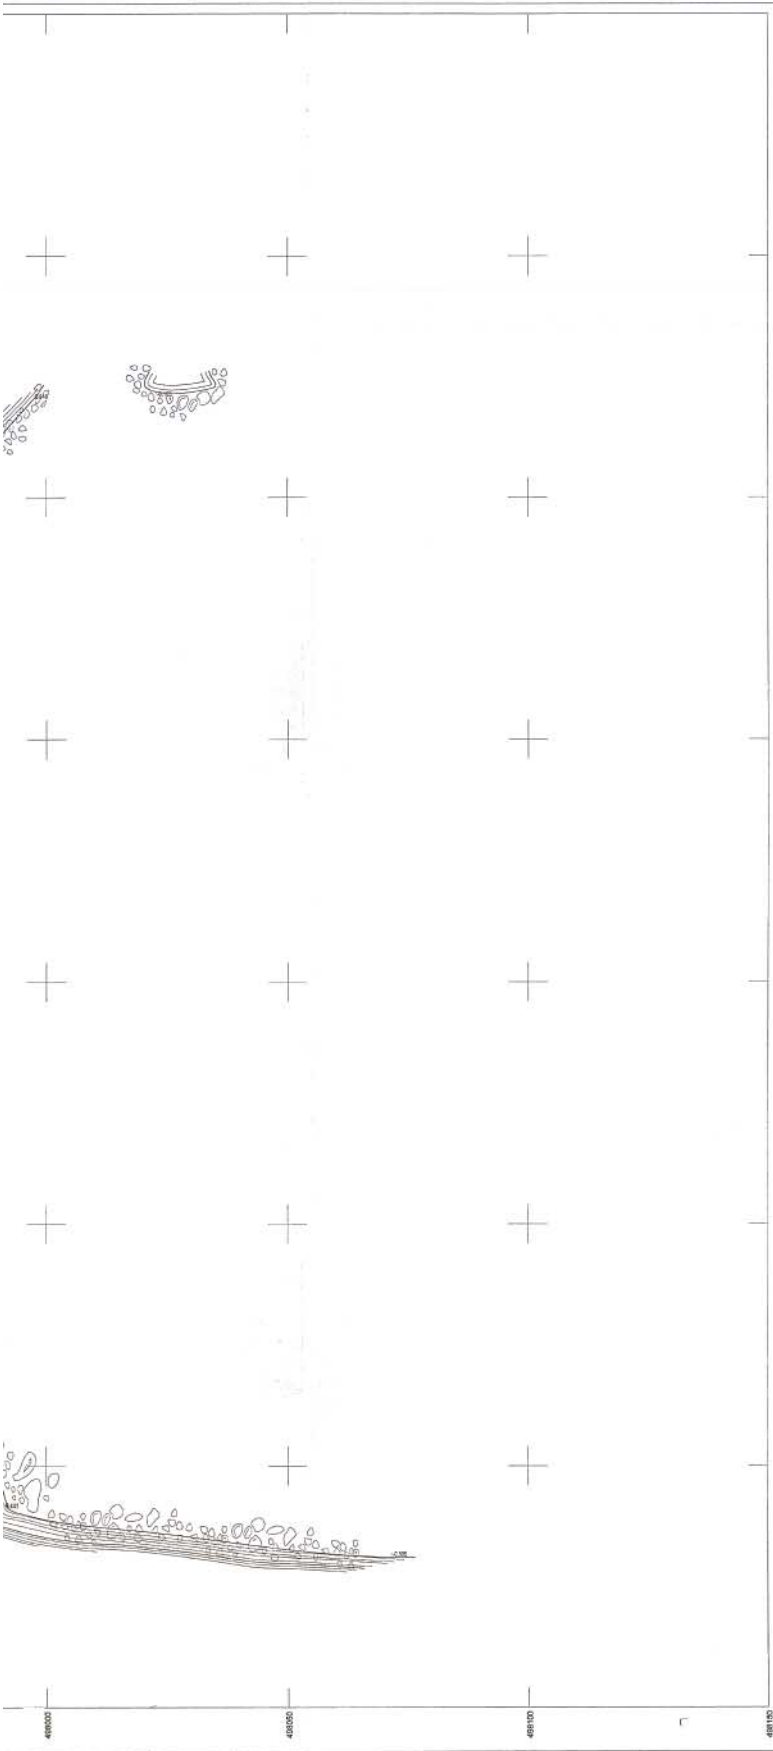

ΟΔΟΠΟΡΙΚΟ ΚΛ. 1:25.000



ΘΕΣΗ ΑΙΓΑΛΟΥ

ΔΙΑΓΡΑΜΜΑ ΟΔΕΥΣΗΣ

ΣΤΑΣΕΙΣ	ΠΙΝΑΚΑΣ ΣΥΝΤΕΤΑΓΜΕΝΩΝ		
	Χ	Υ	Ζ
Φανός	498732.481	4434750.448	337.910
Πρόδρομος	497580.041	4424621.268	241.340
Κάπρος	432108.758	4420919.775	278.070
Στ1 (ΡΟΔΟΣ)	496210.725	4434561.077	238.087
Στ2	497673.275	4422973.295	70.695
Στ3	497723.052	4422995.630	64.874
Στ4	497825.195	4422833.297	5.821

Φανός

ΟΚΧΕ

Στάση

3

Κάπρος

ΠΙΝΑΚΑΣ ΦΕΡΟΜΕΝΩΝ ΙΔΙΟΚΤΗΤΩΝ

Α/Α	ΟΝΟΜΑΤΕΠΩΝΥΜΟ	ΔΙΕΥΘΥΝΣΗ	ΕΜΒΑΔΟ	
			ΑΙΓΑΛΟΥ	ΠΑΡΑΛΙΑΣ
01.	Ι.Μ. ΜΕΓΙΣΤΗΣ ΛΑΥΡΑΣ	ΑΓΙΟ ΟΡΟΣ	24,845μ.	843,916μ.
	ΜΙΣΘΩΜΕΝΟ ΣΤΗΝ Λακία Α.Ε.	2α χλμ. ΜΗΧΑΝΙΩΝΑΣ		

ΣΗΜΕΙΑ	ΕΞΑΣΦΑΛΙΣΕΙΣ ΚΟΡΥΦΩΝ ΑΙΓΑΛΟΥ			
α/α	d	α (grad)	Σημείο	
1	57,36	81,14	Σημείο 2	
2	29,93	49,86	Σημείο 3	
3	44,49	82,42	Σημείο 4	
4	32,85	75,03	Κόσσο (4,980)	
5	39,39	365,60	Στάση 4	
6	10,17	307,84	Στάση 4	
7	31,12	222,95	Στάση 4	
8	46,47	206,03	Στάση 4	
9	60,41	177,74	Στάση 4	
10	69,47	103,56	Σημείο 9	
11	55,36	131,73	Σημείο 10	

ΥΠΟΜΝΗΜΑ

- Το παρόν τοπογραφικό διάγραμμα συνοδεύει την από 19-1-2004 έκθεση της επιτροπής του άρθρου 100 Π.Δ. 284/88 περί καθορισμού των ορίων αιγιαλού και παραλίας όπως τροποποιήθηκε από το άρθρο 3 του Ν.2971/01 (Φ.Ε.Κ. 285/19-12-01)
- Κόκκινη Γραμμή 1-2 Οριογραμμή Αιγιαλού
- Κίτρινη Γραμμή 1'-2' Οριογραμμή Παραλίας
- Οι κορυφές των οριογραμμών εξασφαλίζονται από σταθερά σημεία και συντεταγμένες του κρατικού τριγωνομετρικού δικτύου.
- Οι συντεταγμένες των κορυφών του Αιγιαλού και της Παραλίας αναγράφονται στο τοπογραφικό διάγραμμα σε μορφή πίνακα.
- Καθορίζεται ζώνη παραλίας πλάτους 15μ για εξυπηρέτηση των σκοπών του άρθρου 1 παράγραφος 2 του Ν.2971/01 (Φ.Ε.Κ. 285/19-12-01) εντός της οποίας τα υπάρχοντα κτίσματα δεν εξαιρούνται

Η ΕΠΙΤΡΟΠΗ

ΤΑ ΜΕΛΗ

Ο ΠΡΟΕΔΡΟΣ

1. ΕΥΣΤΑΘΙΟΣ ΧΑΤΖΟΠΟΥΛΟΣ
ΑΓΡ. ΤΟΠ. ΜΗΧΑΝΙΚΟΣ

2. ΠΑΥΛΟΣ ΣΑΒΒΑΣ
(ΥΠΟΛΟΧΟΣ Λ.Σ.)

ΙΩΑΝΝΗΣ ΚΟΜΠΟΥΡΗΣ

3. ΔΑΝΙΕΛ ΛΑΖΑΡΟΣ
ΑΓΡ. ΤΟΠ. ΜΗΧΑΝΙΚΟΣ

4. ΙΩΑΝΝΗΣ ΠΕΡΔΙΚΗΣ
ΑΡΧΙΤΕΚΤΟΝ ΜΗΧ.

ΘΕΩΡΗΘΗΚΕ

ΠΟΛΥΤΥΡΟΣ 19.1.2004

ΕΛΕΧΘΗ ΕΠΙ ΤΟΠΟΥ ΠΑ ΤΗΝ

ΑΚΡΙΒΕΙΑ ΤΗΣ ΑΠΟΤΥΠΩΣΗΣ

ΠΟΛΥΤΥΡΟΣ 19.1.2004

1. ΕΥΣΤΑΘΙΟΣ ΧΑΤΖΟΠΟΥΛΟΣ
ΑΓΡ. ΤΟΠ. ΜΗΧΑΝΙΚΟΣ με Γβ

2. ΚΩΝΣΤΑΝΤΙΝΟΣ ΠΑΠΑΘΑΝΑΣΙΟΥ
ΕΡΓΟΔΗΓΟΣ ΚΤΗΜ. ΥΠΗΡ. με Αβ

ΟΔΟΙΠΟΡΙΚΟ ΚΛ. 1:25.000

ΘΕΣΗ ΑΙΓΙΑΛΟΥ

ΔΙΑΓΡΑΜΜΑ ΟΔΕΥΣΗΣ

Φανός Πρόδρομος

ΟΙΚΟΣ

Σταση 2, Σταση 3, Σταση 4

Κάτορας

ΠΙΝΑΚΑΣ ΦΕΡΟΜΕΝΩΝ ΙΔΙΟΚΤΗΤΩΝ

ΓΕΩΓΡΑΦΙΚΟ	ΔΙΕΥΘΥΝΣΗ	ΕΜΒΛΟ	ΕΠΙΚΕΙΜΕΝΑ
		ΑΙΓΙΑΛΟΥ	ΠΑΡΑΛΙΑΣ
ΣΤΗΣ ΛΑΥΡΑΣ	ΑΠΟ ΟΡΟΣ	24,845μ.	843,918μ.
ΓΕΝΟ ΣΤΗΝ Αλκία Α.Ε.	20 χλμ. ΜΙΧΑΝΙΔΙΑΣ		

ΠΙΝΑΚΑΣ

ΣΗΜΕΙΑ	ΕΞΑΣΦΑΛΙΣΕΙΣ ΚΟΡΥΦΩΝ ΑΙΓΙΑΛΟΥ
α/α	α (grad) Σημείο
1	57,36 81,14 Σημείο 2
2	29,93 49,86 Σημείο 3
3	44,49 82,42 Σημείο 4
4	32,85 75,03 Κάσκι (4,980)
5	39,39 365,60 Στάση 4
6	10,17 307,84 Στάση 4
7	31,12 222,95 Στάση 4
8	46,47 206,03 Στάση 4
9	60,41 177,74 Στάση 4
10	69,47 103,56 Σημείο 9
11	55,36 131,73 Σημείο 10

ΤΟΠΟΓΡΑΦΙΚΟ ΔΙΑΓΡΑΜΜΑ

ΚΑΘΟΡΙΣΜΟΥ ΟΡΙΩΝ ΑΙΓΙΑΛΟΥ-ΠΑΡΑΛΙΑΣ

ΠΕΡΙΟΧΗ : "ΚΑΡΔΑΜΑΤΙΚΟ" (ΑΡΜΑΤΩΜΕΝΟΣ)

ΔΗΜΟΤΙΚΟ ΔΙΑΜΕΡΙΣΜΑ : ΠΟΡΤΟ ΚΟΥΦΟ

ΔΗΜΟΣ : ΤΟΡΟΝΗΣ

ΝΟΜΟΣ : ΧΑΛΚΙΔΙΚΗΣ

ΕΝΔΙΑΦΕΡΟΜΕΝΟΣ : ΑΛΕΙΑ Α.Ε.

ΑΡΜΟΔΙΑ ΥΠΗΡΕΣΙΑ : ΚΤΗΜΑΤΙΚΗ ΥΠΗΡΕΣΙΑ Ν. ΧΑΛΚΙΔΙΚΗΣ

ΤΡΙΓΩΝΟΜΕΤΡΙΚΗ ΕΞΑΡΤΗΣΗ : ΕΚ ΤΟΥ ΚΡΑΤΙΚΟΥ ΤΡΙΓ. ΔΙΚΤΥΟΥ (Γ.Υ.Σ.)

ΥΦΟΜΕΤΡΙΚΗ ΕΞΑΡΤΗΣΗ : ΕΚ ΤΟΥ ΚΡΑΤΙΚΟΥ ΤΡΙΓ. ΔΙΚΤΥΟΥ (Γ.Υ.Σ.)

ΣΥΝΤΕΤΑΓΜΕΝΕΣ ΚΕΝΤΡΟΥ : ΕΛΛΗΝΟΓΕΩΓΡΑΦΙΚΟ ΣΥΣΤΗΜΑ ΑΝΑΦΟΡΗΣ (1972) ΕΛΛΗΝΟΓΕΩΓΡΑΦΙΚΟ ΣΥΣΤΗΜΑ ΑΝΑΦΟΡΗΣ (1972) ΕΛΛΗΝΟΓΕΩΓΡΑΦΙΚΟ ΣΥΣΤΗΜΑ ΑΝΑΦΟΡΗΣ (1972) ΕΛΛΗΝΟΓΕΩΓΡΑΦΙΚΟ ΣΥΣΤΗΜΑ ΑΝΑΦΟΡΗΣ (1972) ΕΛΛΗΝΟΓΕΩΓΡΑΦΙΚΟ ΣΥΣΤΗΜΑ ΑΝΑΦΟΡΗΣ (1972)

ΚΑΙΜΑΣ 1:500

ΙΣΟΔΙΑΣΤΑΣΙΣ α.β.σ.μ.

ΜΕΘΟΔΟΣ ΑΠΟΤΥΠΩΣΗΣ : ΤΑΧΥΜΕΤΡΙΚΗ

ΧΡΟΝΟΛΟΓΙΑ : ΣΕΠΤΕΜΒΡΙΟΣ 2003

ΜΕΛΕΤΗΤΗΣ : ΗΛΙΑΣ ΚΑΡΑΝΑΣΙΟΣ ΠΟΛ. ΜΗΧ.

ΥΠΟΜΝΗΜΑ

☒ ΣΗΜΕΙΟ ΜΕΤΡΗΣΗΣ
☐ ΠΛΑΚΑ ΚΑΘΑΡΙΟΤΗΤΑΣ
☐ ΒΡΑΧΩΔΗΣ ΕΚΤΑΣΗ

Ο ΣΥΝΤΑΞΑΣ

ΗΛΙΑΣ ΚΑΡΑΝΑΣΙΟΣ
ΠΟΛΙΤΙΚΟΣ ΜΗΧΑΝΙΚΟΣ