



04000372101050008



ΕΦΗΜΕΡΙΣ ΤΗΣ ΚΥΒΕΡΝΗΣΕΩΣ

ΤΗΣ ΕΛΛΗΝΙΚΗΣ ΔΗΜΟΚΡΑΤΙΑΣ

ΤΕΥΧΟΣ ΤΕΤΑΡΤΟ

Αρ. Φύλλου 37

21 Ιανουαρίου 2005

ΑΠΟΦΑΣΕΙΣ

Αριθ. 16647

Καθορισμός ορίων αιγιαλού & παραλίας στη θέση «Γεφυράκι» Δήμου Γαργαλιάνων Ν. Μεσσηνίας, προ φερομένης ιδιοκτησίας Βασιλείου Καυκή.

Η ΓΕΝΙΚΗ ΓΡΑΜΜΑΤΕΑΣ
ΠΕΡΙΦΕΡΕΙΑΣ ΠΕΛΟΠΟΝΝΗΣΟΥ

Έχοντας υπόψη:

1. Τις διατάξεις του Ν. 2971/2001 υπό τον τίτλο «Αιγιαλός, παραλία και άλλες διατάξεις» (Φ.Ε.Κ. 285 τ. Α'/19.12.2001).
2. Τις διατάξεις του Ν. 3200/1955 «περί διοικητικής αποκεντρώσεως», όπως τροποποιήθηκαν και ισχύουν - σήμερα με τα Ν.Δ. 532/1970, Β.Δ. 704/1970, Β.Δ. 192/1972, Π.Δ. 71/1984, Π.Δ. 347/1986, Ν. 2026/1992 και Π.Δ. 97/1993.
3. Τις διατάξεις του άρθρου 19, παράγραφος 5 του Ν. 2344/1995, του άρθρου 52 παράγραφος 6 του Ν. 2218/1994, του άρθρου 4 παράγραφος 7 του Ν. 2240/1994, δυνάμει των οποίων αρμοδιότητες του Υπουργείου Οικονομικών που είχαν μεταβιβαστεί στους ανακλητούς Νομάρχες, είχαν περιέλθει στον Περιφερειακό Διευθυντή, σε συνδυασμό με τις διατάξεις του άρθρου 14 παράγραφος 2 του Ν. 2399/1996, δια των οποίων καταργήθηκαν οι θέσεις Περιφερειακών Διευθυντών και οι αρμοδιότητες αυτών είχαν πλέον περιέλθει στο Γενικό Γραμματέα της Περιφέρειας και ασκούντο από τον Αναπληρωτή Περιφερειακό Διευθυντή.
4. Τις διατάξεις του τετάρτου εδαφίου της παραγράφου 2 του άρθρου 1 και της παραγράφου 6 του ίδιου άρθρου του Ν. 2503/1997 «Διοίκηση, οργάνωση, στελέχωση της Περιφέρειας ρύθμιση θεμάτων για την Τοπική Αυτοδιοίκηση και άλλες διατάξεις» (ΦΕΚ 107 τ.Α'/1997), συμφώνως προς τις οποίες οι περιφερειακές Υπηρεσίες του Υπουργείου Οικονομικών, οι οποίες συγκροτούσαν, ομού με άλλες, την Περιφερειακή Διοίκηση του Νομού, δεν υπήχθησαν στην ενιαία οργανική μονάδα της Περιφέρειας ούτε καταργήθηκαν, αλλά αποπελούν από 1.9.1997, Υπηρεσίες του Υπουργείου Οικονομικών.
5. Το υπ' αριθμ. Πρωτ. 28979/31.10.1997 έγγραφο της Δ/σεως Διοικήσεως και Αποκεντρώσεως, συμφώνως προς το οποίο οι αρμοδιότητες του Γενικού Γραμματέως της Περιφέρειας επί θεμάτων αρμοδιότητος του Υπουρ-

γείου Οικονομικών, μετεφέρθησαν από 1.9.1997 στον Υπουργό Οικονομικών.

6. Την υπ' αριθμόν 14650/Δ 10685/17.3.2004 (ΦΕΚ 519 τ. Β'/17.3.2004) κοινή απόφαση του Πρωθυπουργού και Υπουργού Οικονομίας & Οικονομικών «περί καθορισμού αρμοδιοτήτων των Υφυπουργών Οικονομίας & Οικονομικών».

7. Τις διατάξεις του Ν. 3220/2004 (ΦΕΚ 15 τ. Α'/2004), ίδια δε εκείνη του άρθρου 46, παράγραφος 21, δυνάμει της οποίας, από 10.4.2004 αρμοδιότητες του Υπουργού Οικονομίας και Οικονομικών, οι οποίες ανήκαν ή είχαν μεταβιβαστεί στους ανακλητούς Νομάρχες μέχρι ενάρξεως λειτουργίας των Νομαρχιακών Αυτοδιοικήσεων και αφορούν θέματα των Υπηρεσιών του Υπουργείου Οικονομίας & Οικονομικών, που εξαιρέθηκαν από την κατάργηση με τις διατάξεις της παραγράφου 2 του άρθρου 39 του Ν. 2218/1994, περιέχονται στο Γενικό Γραμματέα της οικείας Περιφέρειας, εκτός θεμάτων Υ.Δ.Ε.

8. Την υπ' αριθμ. Πρωτ. 1063649/790/Α 0006/3.8.2004 απόφαση του Υπουργού Οικονομίας & Οικονομικών, ιδίως δε την περίπτωση (μβ) του κεφαλαίου (Β) της εν λόγω.

9. Την από 10.2.2004 έκθεση της επιτροπής καθορισμού των ορίων αιγιαλού και παραλίας, η οποία συγκροτήθηκε κατά την πρόβλεψη του άρθρου 3 του Ν. 2971/2001 δυνάμει της αποφάσεως υπ' αριθμ. Πρωτ. 1611/2.4.2002 ως ετροποποιήθη δια των ομοίων 3972/12.8.2002 και 353/23.1.2004 της Προϊσταμένης της Οικονομικής Επιθεωρήσεως Πελοποννήσου, που καθόρισε τα όρια αιγιαλού και παραλίας στην περιοχή του θέματος, επί του από Οκτωβρίου 2003 τοπογραφικού διαγράμματος μιας (1) πινακίδος, που συνέταξε ο Τοπογράφος Μηχανικός Νικόλαος Αναστασόπουλος και είναι κλίμακας 1:1.000.

10. Την σύμφωνη γνώμη του αρμοδίου γνωμοδοτικού οργάνου, Γενικού Επιτελείου Ναυτικού/Δ/νση Α2/Τμήμα Ιε, όπως αυτή έχει διατυπωθεί, δια του υπ' αριθμ. Πρωτ. Φ.544.5/463/04/Σχ. 629/13.5.2004 εγγράφου του.

11. Το υπ' αριθμ. Πρωτ. 40/27.7.2004 έγγραφο της Γενικής Γραμματείας της Κυβέρνησης, αναφορικώς προς τις προϋποθέσεις του άρθρου 9 παρ. 1 του Ν. 2971/2001, επί των οποίων γίνεται μνεία των εξής:

α. Η μορφολογία της ακτής είναι καθ' όλο το μήκος βραχώδης, χαμηλού υψομέτρου. Η σύσταση του εδάφους στον αιγιαλό είναι ασβεστολιθική, του δε ασβεστόλιθου

έναντι του αιγιαλού υπέρκειται καλλιεργήσιμο αργιλώδες έδαφος. Το φυσικό όριο βλάστησης παρατηρείται και διήκει ως έγγιστα κατά μήκος της γραμμής αιγιαλού.

β. Δεν υπάρχουν επισήμως, ιδιαιτέρως καταγεγραμμένοι φυσικοί πόροι στην περιοχή.

γ. Η ακτή εκτιμάται ότι υπόκειται σε βραδεία διάβρωση συνεπεία της επ' αυτής εκσπάσεως του κυματισμού κατά το βόρειο τμήμα αυτής. Ως συνέπεια των μετεωρολογικών φαινομένων, στην περιοχή, σε συνάρτηση με την σύσταση του εδάφους, μπορεί να χαρακτηριστεί η παρατηρούμενη διάβρωση του εδαφικώς χαλαρώτερου τμήματος της ακτής, ενώ φερτές ύλες κομιζόμενες εκ της χέρσου από χειμάρρους, δεν δύνανται να προκαλέσουν προσαμμώσεις ικανές να δημιουργήσουν φαινόμενο παλαιού αιγιαλού.

δ) Ο εγγύς της ακτής πυθμένας είναι βραχώδης,

ε) Ο κύριος τομέας ανάπτυξης του κυματισμού σε σχέση με το μέτωπο της ακτής στην περιοχή, αφορά την δυτική κυρίως κατεύθυνση, όμως άνεμοι επηρεάζοντας την ακτή πνέουν τόσο από βορειοδυτική όσο και από νοτιοδυτική κατεύθυνση. Οι στατιστικώς μεγαλύτερης συχνότητας πνέοντες άνεμοι στην περιοχή είναι βόρειοι - βορειοδυτικοί.

στ) Στο αρχείο της Κτηματικής Υπηρεσίας, δεν υπάρχουν φάκελλοι σχετικοί με αδειοδοτήσεις έργων επί αιγιαλού και θαλάσσης, κατά τα προϊσχύσαντα άρθρα 8, 9 και 12 του Α.Ν. 2344/1940 και 12 και 14 του Ν. 2971/2001.

ζ) Στην υπό καθορισμό ορίων αιγιαλού και παραλίας περιοχή, δεν υφίσταται μηδέ εκκρεμεί έγκριση πολεοδομικής μελέτης και δεν υπάρχουν ιδιαίτερες χωροταξικές κατευθύνσεις.

η) Στην περιοχή δεν υπάρχουν καταγεγραμμένα Δημόσια Κτήματα,

θ) Η περιοχή δεν είναι κηρυγμένη ως προστατευόμενη και καθ' α είναι γνωστά, δεν διαθέτει ευπαθή οικοσυστήματα, αποφασίζουμε:

Την επικύρωση της από 10.2.2004 έκθεσης της επιτροπής του άρθρου 3 του Ν. 2971/2001 καθώς και του από Οκτωβρίου 2003 τοπογραφικού διαγράμματος μιας (1) πινακίδος, του Τοπογράφου Μηχανικού Νικολάου Αναστασόπουλου, κλίμακας 1:1.000 το οποίο τη συνοδεύει, καθορισμένων τοιούτοτρόπως, γραμμής αιγιαλού υπό στοιχεία διαγράμματος Α1, Α2, Α3, Α4, Α5, Α6, Α7, Α8, Α9 και Α10 δέκα (10) συνολικώς σημείων και γραμμής παραλίας υπό στοιχεία διαγράμματος Π1, Π2, Π3, Π4, Π5, Π6, Π7, Π8, Π9 και Π10, δέκα (10) επίσης σημείων. Το εύρος της δημιουργούμενης ζώνης παραλίας ανέρχεται σε δέκα (10) μέτρα.

Δεν διαπιστώθηκε η ύπαρξη παλαιού αιγιαλού. σύμφωνα με τις προβλέψεις των άρθρων 5 και 6 του Ν. 2971/2001 και της Γνωμοδότησης υπ' αριθμ. 207/2001 του Νομικού Συμβουλίου του Κράτους.

Η παρούσα απόφαση μαζί με τα προαναφερόμενα, έκθεση και διάγραμμα, να δημοσιευθούν στην Εφημερίδα της Κυβερνήσεως.

Τρίπολη, 16 Νοεμβρίου 2004

Η Γενική Γραμματέας Περιφέρειας
ΑΓΓΕΛΑ ΑΒΟΥΡΗ

ΕΚΘΕΣΗ ΕΠΙΤΡΟΠΗΣ ΚΑΘΟΡΙΣΜΟΥ ΟΡΙΩΝ ΑΙΓΙΑΛΟΥ ΚΑΙ ΠΑΡΑΛΙΑΣ

στη θέση «Γεφυράκι» Δ.Δ. Γαργαλιάνων, Δήμου
Γαργαλιάνων, Νομού Μεσσηνίας, προ ιδιοκτησίας
Καυκή Βασιλείου.

Η κάτωθι υπογεγραμμένη επιτροπή, αρμόδια για τον δικητικό καθορισμό ορίων αιγιαλού και παραλίας, σύμφωνα με το άρθρο 3 του Ν. 2971/2001 «Αιγιαλός, παραλία και άλλες διατάξεις», συγκροτηθείσα δυνάμει της απόφασης υπ' αριθμ. Πρωτ. 1611/2.4.2002 της Προϊσταμένης της Οικονομικής Επιθεώρησης Πελοποννήσου, όπως η εν λόγω απόφαση τροποποιήθηκε δυνάμει των υπ' αριθμ. Πρωτ. 3972/12.8.2002 και υπ' αριθμ. πρωτ. 353/23.1.2004 ομοίων και αποτελείται από τους:

1. Βλάχο Γεώργιο, Τοπογράφο Μηχανικό ΠΕ/Α', εκπληρούντα - καθήκοντα Προϊσταμένου της Κτηματικής Υπηρεσίας Ν. Μεσσηνίας.

2. Κυβέλου Βασιλική, Πολιτικό Μηχανικό, υπάλληλο της ΤΥΔΚ Ν. Μεσσηνίας.

3. Σμυρνή Αργύριο, Ανθυποπλοίαρχο ΛΣ., Υπολιμενάρχη Πύλου, επειδή κωλύεται ο Λιμενάρχης

4. Κουρή Ελένη, Τοπογράφο Μηχανικό, Αναπ/τρια της Διευθύντριας της Δ/νσης ΠΕ.ΧΩ.ΠΟ. της Νομαρχιακής Αυτοδιοίκησης Μεσσηνίας, επειδή κωλύεται η Διευθύντρια.

5. Αθανασούλη Ιωάννη, Πολιτικό Μηχανικό, της Δ/νσης ΠΕ.ΧΩ. Πελοποννήσου, ο οποίος αναπληρώνει τον κωλύόμενο Διευθυντή της εν λόγω Δ/νσης.

Συνήλθε σήμερα, 10 Φεβρουαρίου 2004, ημέρα Τρίτη, στα Γραφεία της Κτηματικής Υπηρεσίας Νομού Μεσσηνίας, προκειμένου να εξετάσει το θέμα του καθορισμού ορίων αιγιαλού και παραλίας στην περιοχή «Γεφυράκι» Γαργαλιάνων του Δήμου Γαργαλιάνων Ν. Μεσσηνίας, προ ιδιοκτησίας Κυακή Βασιλείου.

Αφού έλαβε υπόψη:

α) Τις διατάξεις του Ν. 2971/2001 με τίτλο «Αιγιαλός παραλία και άλλες διατάξεις», δια των οποίων αντικατεστάθησαν οι διατάξεις του Α.Ν. 2344/1940.

β) Το από Οκτωβρίου 2003 τοπογραφικό διάγραμμα, το οποίο συνέταξε ο Τοπογράφος Μηχανικός Αναστασάπουλος Νικόλαος (ΑΜ. Τ.Ε.Ε. 47985) και ήλεγξε και θεώρησε ο ασκών καθήκοντα Προϊσταμένου της Κτηματικής Υπηρεσίας Τοπογράφος Μηχανικός Βλάχος Γεώργιος την 17.10.2003, αποτελείται από μία (1) πινακίδα, είναι δε κλίμακας 1:1000.

γ) Την περί αιγιαλού και παραλίας δικαστική και διοικητική νομολογία, καθ' ην έκταση είναι γνωστές στην επιτροπή.

δ) Την διαμόρφωση της ακτής, όπως αυτή προκύπτει από το οικείο διάγραμμα.

ε) Το γεγονός ότι το προ της υπό καθορισμόν περιοχής ανάπτυγμα ανοικτής θαλάσσης είναι μεν μεγάλο, όμως αυτή είναι σχετικώς υπήνεμη όσον αφορά την πνοή δυτικών- νοτιοδυτικών ανέμων, λόγω της παρεμβολής της νησίδας «Πρώτη».

στ) Την από 6.10.2003 αίτηση του Καυκή Βασιλείου, προς την Κτηματική Υπηρεσία.

ζ) Την υπ' αριθμ. 5/3.10.2003 Διπλότυπη απόδειξη παροχής Υπηρεσιών του συντάξαντος το διάγραμμα μηχανικού, προς τον αιτούντα.

η) Την εισήγηση του εκτελούντος καθήκοντα Προϊσταμένου της Κτηματικής Υπηρεσίας Γ. Βλάχου, αποφασίζει όπως εισηγηθεί:


1ον. Τον επί του ως άνω διαγράμματος καθορισμό της γραμμής του αιγιαλού, σύμφωνα με τις αρχικές επί του ε-δάφους διαπιστώσεις, με κόκκινη πολυγωνική γραμμή Α1, Α2, Α3, Α4, Α5, Α6, Α7, Α8, και Α9 -εννέα (9) συνολικώς σημείων.


2ον. Τη δημιουργία ζώνης παραλίας, ανάντι της γραμμής αιγιαλού και σε συνέχεια αυτής, καθοριζόμενη με κίτρινη πολυγωνική γραμμή Π1, Π2, Π3, Π4, Π5, Π6, Π7, Π8, και Π9 εννέα (9) συνολικώς σημείων, εις τρόπον ώστε, να δημιουργείται καθ' όλο το μήκος της υπό καθορισμόν ακτής, ενιαίο εύρος ζώνης παραλίας δέκα (10) μέτρων.

3ον. Δεν διαπιστώθηκε η ύπαρξη παλαιού αιγιαλού, σύμφωνα με τις προβλέψεις των άρθρων 5 και 6 του Ν. 2971/2001, και της υπ' αριθμόν 207/1994 Γνωμοδότησης του Ν.Σ.Κ.

Η Επιτροπή

ΓΕΩΡΓΙΟΣ ΒΛΑΧΟΣ
ΒΑΣΙΛΙΚΗ ΚΥΒΕΛΟΥ - ΚΟΚΚΑΛΗ
ΑΡΓΥΡΙΟΣ ΣΜΥΡΝΗΣ
ΕΛΕΝΗ ΝΙΚ. ΚΟΥΡΗ
ΙΩΑΝΝΗΣ ΑΘΑΝΑΣΟΥΛΗΣ

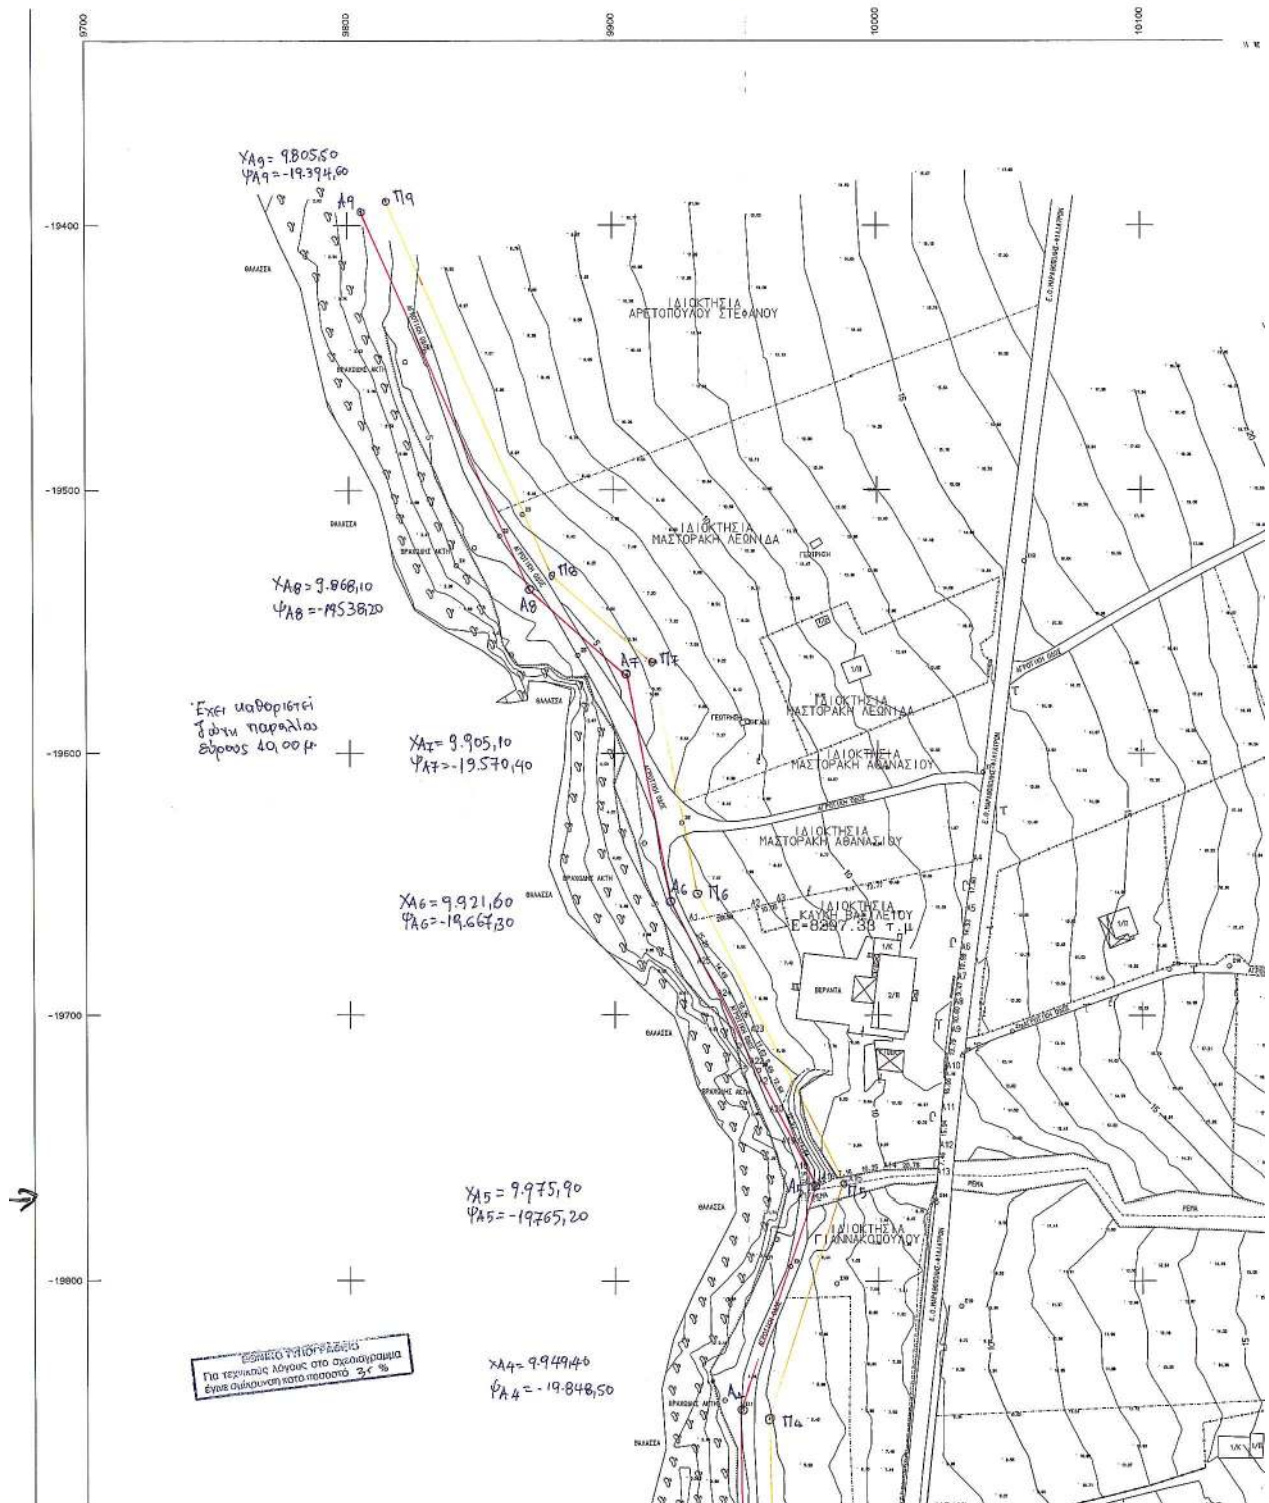

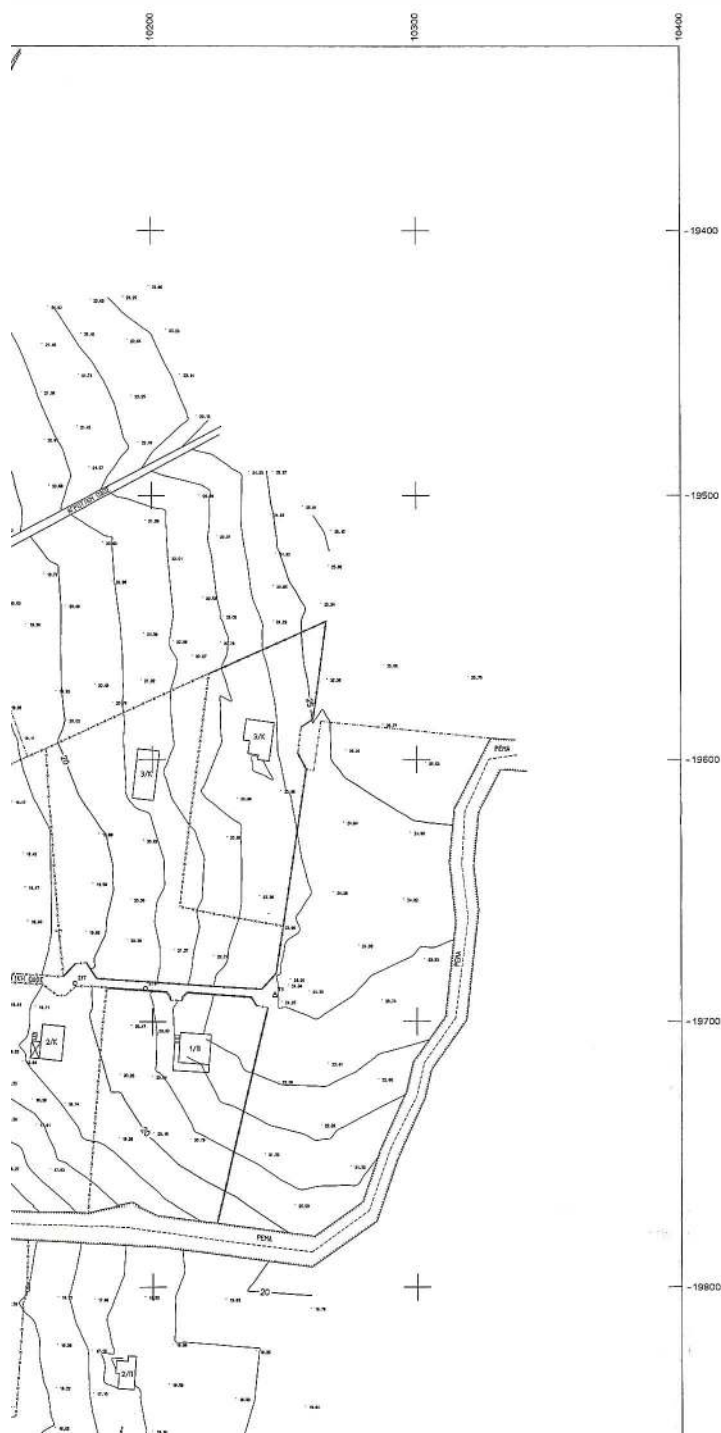

ΤΟΠΟΓΡΑΦΙΚΟ ΔΙΑΓΡΑΜΜΑ ΘΕΣΗ "ΓΕΦΥΡΑΚΙ" ΔΗΜΟΥ ΓΑΡΓΑΛΙΑΝΩΝ ΘΕΜΑ ΚΑΘΟΡΙΣΜΟΣ ΑΙΓΙΑΛΟΥ

1. Η ΑΠΟΤΥΠΩΣΗ ΕΓΙΝΕ ΤΑΧΥΜΕΤΡΙΚΑ ΤΟΝ ΣΕΠΤΕΜΒΡΙΟ ΤΟΥ 2003
 2. ΓΙΑ ΤΗΝ ΣΥΝΔΕΣΗ ΜΕ ΤΟ ΚΡΑΤΙΚΟ ΔΙΚΤΥΟ ΧΡΗΣΙΜΟΠΟΙΗΘΗΚΑΝ ΤΑ ΕΞΗΣ ΤΡΙΓΩΝΟΜΕΤΡΙΚΑ ΣΗΜΕΙΑ ΤΗΣ Γ.Υ.Σ.
- | ΟΝΟΜΑΣΙΑ | X | Y | H |
|---------------|-----------|------------|-------|
| ΦΛΑΘΕΡΑΚΟΣ | 9687.210 | -20409.170 | 4.46 |
| ΚΑΣΤΡΟ | 7674.340 | -23076.030 | 68.49 |
| ΚΑΒΟΣ ΣΒΙΓΓΟΥ | 10468.850 | -22404.780 | 4.84 |
3. ΣΥΝΤΕΤΑΓΜΕΝΕΣ ΑΠΟΤΥΠΩΣΕΙΣ ΣΕ ΣΥΣΤΗΜΑ HATT
 4. ΚΑΙΝΑΚΑ ΣΧΕΔΙΟΥ 1:1000

- ΥΠΟΜΗΝΗΜΑ
ΣΕΠΤΕΜΒΡΙΟΣ 2003
Ο ΣΥΝΤΑΞΑΣ
- Στάση
 - ΣΥΝΕΧΗΣ
 - Συρματόπλεγμα
 - Όριο
 - Κάγκελο
 - Μανδρότοιχος
 - φυσικό πρηνές
 - ! Στύλος ΔΕΗ
 - T Στύλος ΟΤΕ
 - Ορόσημο
 - ⊕ Βρόχος
 - Y Στύλος διηλού φωτισμού
 - Γ Στύλος φωτισμού
 - Μανδρότοιχος με συρματόπλεγμα

ΚΤΗΜΑΤΙΚΗ ΥΠΗΡΕΣΙΑ
ΝΟΜΟΥ ΜΕΣΣΗΝΙΑΣ

ΕΛΕΓΧΘΗΚΕ
17-10-2003

Γεώργιος Βλάχος
Τοπογράφος - Μηχανικός



ΘΕΩΡΗΘΗΚΕ
17-10-2003

Γεώργιος Βλάχος
Τοπογράφος - Μηχανικός

ΥΠΟΜΗΝΗΜΑ ΕΠΙΤΡΟΠΗΣ

Το παρόν διάγραμμα συνοδεύει την από
10-02-2004 έκδοσή της Επιτροπής τον
άρθρο 3, του Ν. 2971/2001


Γραμμή αιγιαλού
" παραλία)


Καθαρότητα 10-02-2004

Η ΕΠΙΤΡΟΠΗ

1. Τ.Υ. Γεώργιος Βλάχος
Τοπογράφος Μηχανικός
2. Τ.Υ. Β. Κυρίλλης - Εθνικό
Πολιτιστικό Μουσείο
3. Τ.Υ. Στεφανή Αρσένος
Αντισυντονιστής Α-Σ.
4. Τ.Υ. Ελένη Νικ. Κορύ
Τοπογράφος Μηχανικός
5. Τ.Υ. Αθανασίου Δημ. Ιωάννης
Βολιτιστής Μηχανικός

ΕΠΙΧΕΙΡΗΣΙΑΚΗ ΥΠΗΡΕΣΙΑ

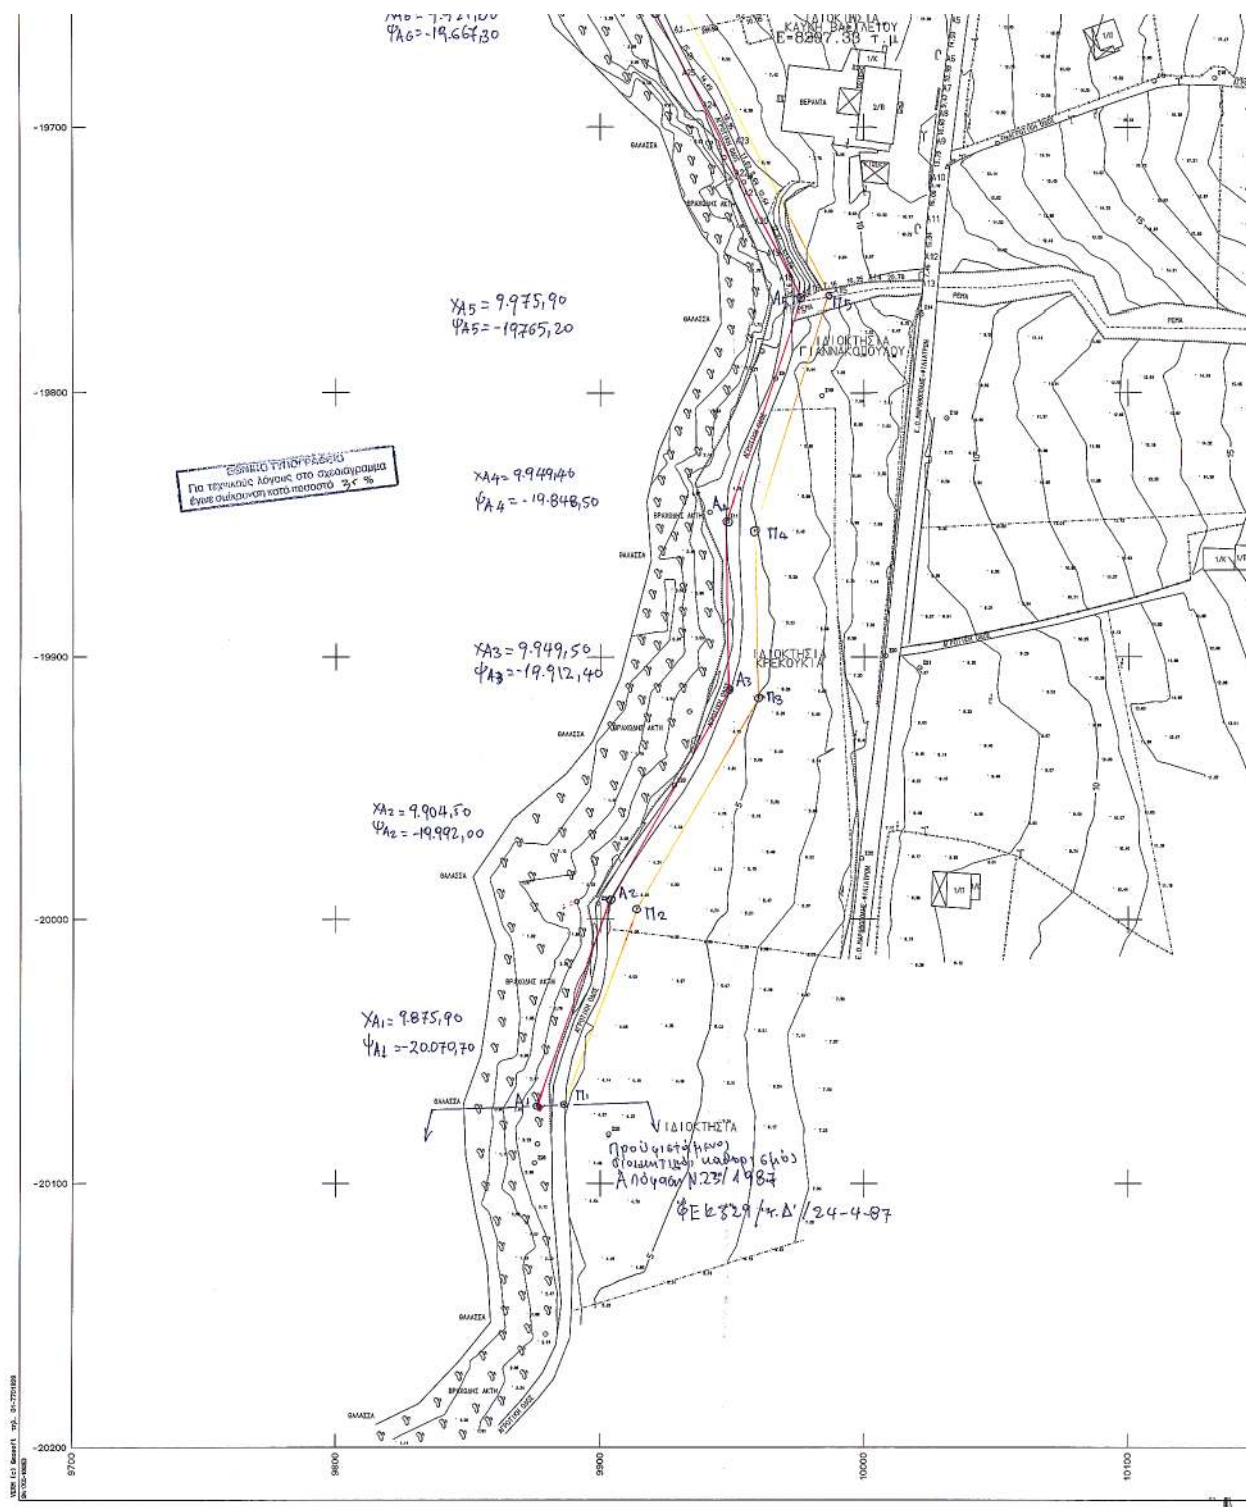

 

ΓΡΑΦΕΙΟ ΤΟΠΟΓΡΑΦΙΚΩΝ ΜΕΛΕΤΩΝ ΑΝΑΣΤΑΣΟΠΟΥΛΟΥ ΝΙΚΟΛΑΟΥ Τοπογράφου Μηχανικού Γαργαλιάνων-Αθήνας/Χαυκίτην 9 Αθήνα 117 45 τηλ 9238801 6945971547-076323643 fax 9238801 Email: anast@tee.gr					
ΕΡΓΟΤΗΤΗ					
ΚΑΥΚΗΣ ΒΑΣΙΛΕΙΟΣ ΕΡΓΟ ΤΟΠΟΓΡΑΦΙΚΟ ΔΙΑΓΡΑΜΜΑ Εξαρτημένο σε προβολή HATT από Κρατικό Δίκτυο συντεταγμένων στο ΦΧ Φιλιαδά					
ΠΕΡΙΧ					
Περιοχή "ΓΕΦΥΡΑΚΙ" του Δήμου Γαργαλιάνων					
ΘΕΜΑ ΣΧΕΔΙΟΥ ΤΟΠΟΓΡΑΦΙΚΟ ΔΙΑΓΡΑΜΜΑ ΓΙΑ ΚΑΘΟΡΙΣΜΟ ΑΙΓΙΑΔΟΥ ΚΑΙ ΠΑΡΑΛΙΑΣ ΣΤΗΝ ΠΕΡΙΟΧΗ ΓΕΦΥΡΑΚΙ ΤΟΥ ΔΗΜΟΥ ΓΑΡΓΑΛΙΑΝΩΝ	<table border="1"> <tr> <td>ΑΡΙΘΜΟΣ ΣΧΕΔΙΟΥ</td> <td>1</td> </tr> <tr> <td colspan="2"> ΚΛΙΜΑΚΑ 1:1000 ισοβάθισμα: 1.00 </td> </tr> </table>	ΑΡΙΘΜΟΣ ΣΧΕΔΙΟΥ	1	ΚΛΙΜΑΚΑ 1:1000 ισοβάθισμα: 1.00	
ΑΡΙΘΜΟΣ ΣΧΕΔΙΟΥ	1				
ΚΛΙΜΑΚΑ 1:1000 ισοβάθισμα: 1.00					
ΧΡΟΝΟΣ ΜΕΛΕΤΗΣ : ΟΚΤΩΒΡΙΟΣ 2003					
ΥΠΟΓΡΑΦΗ	ΣΤΡΑΤΗΛΑ				
	<table border="1"> <tr> <td> ΑΝΑΣΤΑΣΟΠΟΥΛΟΣ Α. ΝΙΚΟΛΑΟΣ ΔΙΠΛΩΜΑΤΟΥΧΟΣ ΑΓΡΟΝΟΜΟΣ ΤΟΠΟΓΡΑΦΟΣ ΜΗΧΑΝΙΚΟΣ Α.Π.Θ. ΜΕΛΟΣ ΤΕΕ ΑΡΙΘ ΜΗΤΡΩΟΥ 47958 ΧΑΛΥΠΤΙΜΑΝ 9-Η ΚΟΙΜΟΣ 1 Κ. 117 45-ΑΘΗΝΑ ΑΦΜ 042283490 - ΔΟΥ 1Η ΑΦΗΝΩΝ ΤΗΛ 210 9238011-FAX 210 9238802 - ΚΙΝ 6945971547 </td> </tr> </table>	ΑΝΑΣΤΑΣΟΠΟΥΛΟΣ Α. ΝΙΚΟΛΑΟΣ ΔΙΠΛΩΜΑΤΟΥΧΟΣ ΑΓΡΟΝΟΜΟΣ ΤΟΠΟΓΡΑΦΟΣ ΜΗΧΑΝΙΚΟΣ Α.Π.Θ. ΜΕΛΟΣ ΤΕΕ ΑΡΙΘ ΜΗΤΡΩΟΥ 47958 ΧΑΛΥΠΤΙΜΑΝ 9-Η ΚΟΙΜΟΣ 1 Κ. 117 45-ΑΘΗΝΑ ΑΦΜ 042283490 - ΔΟΥ 1Η ΑΦΗΝΩΝ ΤΗΛ 210 9238011-FAX 210 9238802 - ΚΙΝ 6945971547			
ΑΝΑΣΤΑΣΟΠΟΥΛΟΣ Α. ΝΙΚΟΛΑΟΣ ΔΙΠΛΩΜΑΤΟΥΧΟΣ ΑΓΡΟΝΟΜΟΣ ΤΟΠΟΓΡΑΦΟΣ ΜΗΧΑΝΙΚΟΣ Α.Π.Θ. ΜΕΛΟΣ ΤΕΕ ΑΡΙΘ ΜΗΤΡΩΟΥ 47958 ΧΑΛΥΠΤΙΜΑΝ 9-Η ΚΟΙΜΟΣ 1 Κ. 117 45-ΑΘΗΝΑ ΑΦΜ 042283490 - ΔΟΥ 1Η ΑΦΗΝΩΝ ΤΗΛ 210 9238011-FAX 210 9238802 - ΚΙΝ 6945971547					

ΕΘΝΙΚΟ ΤΥΠΟΓΡΑΦΕΙΟ**ΕΦΗΜΕΡΙΔΑ ΤΗΣ ΚΥΒΕΡΝΗΣΕΩΣ**

ΚΑΠΟΔΙΣΤΡΙΟΥ 34 * ΑΘΗΝΑ 104 32 * FAX 210 52 21 004
ΗΛΕΚΤΡΟΝΙΚΗ ΔΙΕΥΘΥΝΣΗ: <http://www.et.gr> – e-mail: webmaster@et.gr

Πληροφορίες Α.Ε. - Ε.Π.Ε. και λοιπών Φ.Ε.Κ.: 210 527 9000-4

Φωτοαντίγραφα παλαιών ΦΕΚ - ΒΙΒΛΙΟΘΗΚΗ - ΜΑΡΝΗ 8 - Τηλ. (210)8220885 - 8222924
Δωρεάν διάθεση τεύχους Προκηρύξεων ΑΣΕΠ αποκλειστικά από Μάρνη 8 & Περιφερειακά Γραφεία

ΠΕΡΙΦΕΡΕΙΑΚΑ ΓΡΑΦΕΙΑ ΠΩΛΗΣΗΣ Φ.Ε.Κ.

ΘΕΣΣΑΛΟΝΙΚΗ - Βασ. Όλγας 227	(2310) 423 956	ΛΑΡΙΣΑ - Διοικητήριο	(2410) 597449
ΠΕΙΡΑΙΑΣ - Ευριπίδου 63	(210) 413 5228	ΚΕΡΚΥΡΑ - Σαμαρά 13	(26610) 89 122
ΠΑΤΡΑ - Κορίνθου 327	(2610) 638 109		(26610) 89 105
	(2610) 638 110	ΗΡΑΚΛΕΙΟ - Πεδιάδος 2	(2810) 300 781
ΙΩΑΝΝΙΝΑ - Διοικητήριο	(26510) 87215	ΛΕΣΒΟΣ - Πλ.Κωνσταντινουπόλεως 1	(22510) 46 654
ΚΟΜΟΤΗΝΗ - Δημοκρατίας 1	(25310) 22 858		(22510) 47 533

ΤΙΜΗ ΠΩΛΗΣΗΣ ΦΥΛΛΩΝ ΕΦΗΜΕΡΙΔΟΣ ΤΗΣ ΚΥΒΕΡΝΗΣΕΩΣ**Σε έντυπη μορφή:**

- Για τα ΦΕΚ από 1 μέχρι 16 σελίδες σε 1 euro, προσαυξανόμενη κατά 0,20 euro για κάθε επιπλέον οκτασέλιδο ή μέρος αυτού.
- Για τα φωτοαντίγραφα ΦΕΚ σε 0,15 euro ανά σελίδα.

Σε μορφή CD:

Τεύχος	Περίοδος	EURO	Τεύχος	Περίοδος	EURO
Α'	Ετήσιο	150	Αναπτυξιακών Πράξεων	Ετήσιο	50
Α	3μηνιαίο	40	Ν.Π.Δ.Δ.	Ετήσιο	50
Α'	Μηνιαίο	15	Παράρτημα	Ετήσιο	50
Β'	Ετήσιο	300	Εμπορικής και Βιομηχανικής Ιδιοκτησίας	Ετήσιο	100
Β'	3μηνιαίο	80	Ανωτάτου Ειδικού Δικαστηρίου	Ετήσιο	5
Β'	Μηνιαίο	30	Διακηρύξεων Δημοσίων Συμβάσεων	Ετήσιο	200
Γ	Ετήσιο	50	Διακηρύξεων Δημοσίων Συμβάσεων	Εβδομαδιαίο	5
Δ'	Ετήσιο	220	Α.Ε. & Ε.Π.Ε	Μηνιαίο	100
Δ'	3μηνιαίο	60			

- Η τιμή πώλησης μεμονωμένων Φ.Ε.Κ ειδικού ενδιαφέροντος σε μορφή cd-rom και μέχρι 100 σελίδες σε 5 euro προσαυξανόμενη κατά 1 euro ανά 50 σελίδες.
- Η τιμή πώλησης σε μορφή cd-rom δημοσιευμάτων μιας εταιρείας στο τεύχος Α.Ε. και Ε.Π.Ε. σε 5 euro ανά έτος.

ΠΑΡΑΓΓΕΛΙΑ ΚΑΙ ΑΠΟΣΤΟΛΗ Φ.Ε.Κ. : τηλεφωνικά : 210 - 4071010, fax : 210 - 4071010 internet : <http://www.et.gr>.

ΕΤΗΣΙΕΣ ΣΥΝΔΡΟΜΕΣ Φ.Ε.Κ.

Σε έντυπη μορφή	Από το Internet
Α' (Νόμοι, Π.Δ., Συμβάσεις κτλ.)	225 €
Β' (Υπουργικές αποφάσεις κτλ.)	320 €
Γ' (Διορισμοί, απολύσεις κτλ. Δημ. Υπαλλήλων)	65 €
Δ' (Απαλλοτριώσεις, πολεοδομία κτλ.)	320 €
Αναπτυξιακών Πράξεων και Συμβάσεων (Τ.Α.Π.Σ.)	160 €
Ν.Π.Δ.Δ. (Διορισμοί κτλ. προσωπικού Ν.Π.Δ.Δ.)	65 €
Παράρτημα (Προκηρύξεις θέσεων ΔΕΠ κτλ.)	33 €
Δελτίο Εμπορικής και Βιομ/κής Ιδιοκτησίας (Δ.Ε.Β.Ι.)	65 €
Ανωτάτου Ειδικού Δικαστηρίου (Α.Ε.Δ.)	10 €
Ανωνύμων Εταιρειών & Ε.Π.Ε.	2.250 €
Διακηρύξεων Δημοσίων Συμβάσεων (Δ.Δ.Σ.)	225 €
Πρώτο (Α'), Δεύτερο (Β') και Τέταρτο (Δ')	-
	450 €

- Το τεύχος του ΑΣΕΠ (έντυπη μορφή) θα αποστέλλεται σε συνδρομητές με την επιβάρυνση των 70 euro, ποσό το οποίο αφορά ταχυδρομικά έξοδα.
- Για την παροχή δικαιώματος ηλεκτρονικής πρόσβασης σε Φ.Ε.Κ. προηγούμενων ετών και συγκεκριμένα στα τεύχη Α', Β', Δ', Αναπτυξιακών Πράξεων & Συμβάσεων, Δελτίο Εμπορικής και Βιομηχανικής Ιδιοκτησίας και Διακηρύξεων Δημοσίων Συμβάσεων, η τιμή προσαυξάνεται πέραν του ποσού της ετήσιας συνδρομής έτους 2005, κατά 25 euro ανά έτος παλαιότητας και ανά τεύχος, για δε το τεύχος Α.Ε. & Ε.Π.Ε., κατά 30 euro.

* Οι συνδρομές του εσωτερικού προπληρώνονται στις ΔΟΥ (το ποσό συνδρομής καταβάλλεται στον κωδικό αριθμό εσόδων ΚΑΕ 2531 και το ποσό υπέρ ΤΑΠΕΤ (5% του ποσού της συνδρομής) στον κωδικό αριθμό εσόδων ΚΑΕ 3512). Το πρωτότυπο αποδεικτικό είσπραξης (διπλότυπο) θα πρέπει να αποστέλλεται ή να κατατίθεται στην αρμόδια Υπηρεσία του Εθνικού Τυπογραφείου.

* Η πληρωμή του υπέρ ΤΑΠΕΤ ποσοστού που αντιστοιχεί σε συνδρομές, εισπράττεται και από τις ΔΟΥ.

* Οι συνδρομητές του εξωτερικού έχουν τη δυνατότητα λήψης των δημοσιευμάτων μέσω internet, με την καταβολή των αντίστοιχων ποσών συνδρομής και ΤΑΠΕΤ.

* Οι Νομαρχιακές Αυτοδιοικήσεις, οι Δήμοι, οι Κοινότητες ως και οι επιχειρήσεις αυτών πληρώνουν το μισό χρηματικό ποσό της συνδρομής και ολόκληρο το ποσό υπέρ του ΤΑΠΕΤ.

* Η συνδρομή ισχύει για ένα ημερολογιακό έτος. Δεν εγγράφονται συνδρομητές για μικρότερο χρονικό διάστημα.

* Η εγγραφή ή ανανέωση της συνδρομής πραγματοποιείται το αργότερο μέχρι την 31ην Δεκεμβρίου κάθε έτους.

* Αντίγραφα διπλοτύπων, ταχυδρομικές επιταγές και χρηματικά γραμμάτια δεν γίνονται δεκτά.

Οι υπηρεσίες εξυπηρέτησης των πολιτών λειτουργούν καθημερινά από 08.00' έως 13.00'