



04000853101050016



ΕΦΗΜΕΡΙΣ ΤΗΣ ΚΥΒΕΡΝΗΣΕΩΣ

ΤΗΣ ΕΛΛΗΝΙΚΗΣ ΔΗΜΟΚΡΑΤΙΑΣ

ΤΕΥΧΟΣ ΤΕΤΑΡΤΟ

Αρ. Φύλλου 85

31 Ιανουαρίου 2005

ΑΠΟΦΑΣΕΙΣ

Αριθ. 7096 π.ε.

Καθορισμός ορίων αιγιαλού και παραλίας στην περιοχή «Άγιος Ανδρέας» στη Νήσο Σαμοθράκη Ν. Έβρου.

Ο ΓΕΝΙΚΟΣ ΓΡΑΜΜΑΤΕΑΣ ΠΕΡΙΦΕΡΕΙΑΣ
ΑΝΑΤΟΛΙΚΗΣ ΜΑΚΕΔΟΝΙΑΣ - ΘΡΑΚΗΣ

Έχοντας υπόψη:

1. Τις διατάξεις του Ν. 2971/2001 (ΦΕΚ 285/τ.Α'/19.12.2001) «Περί αιγιαλού και παραλίας».
2. Τις διατάξεις του Ν.Δ. 439/1970 «περί συμπληρώσεως των διατάξεων περί αιγιαλού».
3. Τις διατάξεις του Ν.3200/1955 «Περί διοικητικής αποκέντρωσης» όπως αυτές τροποποιήθηκαν και ισχύουν σήμερα με τα Ν.Δ. 532/1970, Β.Δ. 704/1970, Β.Δ. 705/1970, Β.Δ. 192/1972, ΠΑ 71/1984, Π.Δ. 347/1986, Ν. 2026/1992 και Π.Δ. 97/1993.
4. Τις διατάξεις του άρθρου 19 παραγρ. 5 Ν. 2344/1995, του άρθρου 52 παρ. 6 Ν. 2218/1994, του άρθρου 4 παρ. 7 του Ν. 2240/1994, δυνάμει των οποίων αρμοδιότητες του Υπουργείου Οικονομικών που είχαν μεταβιβασθεί στους Νομάρχες, ανήκουν στον Περιφερειακό Δ/ντή, σε συνδυασμό με αυτές του άρθρου 14 παρ. 2 του Ν. 2399/1996, με τις οποίες προβλέπεται η κατάργηση των θέσεων των Περι/κών Δ/ντών, οι αρμοδιότητες πλέον του οποίου περιήλθαν στο Γενικό Γραμματέα της Περιφέρειας και ασκούνται από τον Αναπληρωτή Περι/κό Δ/ντή.
5. Τις διατάξεις του τετάρτου εδαφίου της παρ. 2 του άρθρου 1 και της παρ. 6 του ιδίου άρθρου του Ν. 2503/1997 «Διοίκηση, οργάνωση, στελέχωση της Περιφέρειας θεμάτων για την Τοπική Αυτοδιοίκηση και άλλες διατάξεις» (ΦΕΚ 107/Α), σύμφωνα με τις οποίες οι Περιφερειακές Υπηρεσίες του Υπουργείου Οικονομικών, που συγκροτούσαν την Περιφερειακή Διοίκηση του Νομού ή της Νομαρχίας, δεν υπήχθησαν στην ενιαία οργανική μονάδα της Περιφέρειας, ούτε καταργήθηκαν, αλλά αποτελούν από 1.9.1997, Υπηρεσίες του Υπουργείου Οικονομικών.
6. Το υπ' αριθ. 28979/31.7.1997 έγγραφο της Δ/νσης Διοίκησης του Υπουργείου Εσωτερικών Δημόσιας Διοίκησης και Αποκέντρωσης σύμφωνα με το οποίο οι αρμοδιότητες του Γενικού Γραμματέα της Περιφέρειας σε θέματα Υπηρεσιών του Υπουργείου Οικονομικών, μεταφέρονται από 1.9.1997 στον Υπουργό Οικονομικών.

7. Την υπ' αριθμ.14650/ΔΙΟΕ85/17.3.2004 (ΦΕΚ 519 τ.Β'/17.3.2004) κοινή απόφαση των Πρωθυπουργού και Υπουργού Οικονομικών, περί καθορισμού αρμοδιοτήτων του Υφυπουργού Οικονομίας και Οικονομικών.

8. Τις διατάξεις της παρ. 21 του άρθρου 46 του Ν. 3220/2004 (ΦΕΚ 15/τ.Α'/28.1.2004) «Μεταβίβαση αρμοδιοτήτων του Υπουργού Οικονομίας και Οικονομικών στο Γενικό Γραμματέα της Περιφέρειας».

9. Την υπ' αριθμ. 1030067/296/Α0006/7.4.2004 έγγραφο της Δ/νσης Οργάνωσης της Γενικής Δ/νσης Διοικητικής Υποστήριξης του Υπουργείου Οικονομίας και Οικονομικών «Διευκρινίσεις για τις αρμοδιότητες των Υφυπουργών Οικονομίας και Οικονομικών που περιέχονται από 10.4.2004 στους Γεν. Γραμματείς Περιφερειών».

10. Την από 18.5.2004 έκθεση της Επιτροπής καθορισμού των ορίων αιγιαλού και παραλίας, που καθόρισε τα όρια του αιγιαλού και της παραλίας στην περιοχή «Άγιος Ανδρέας» της νήσου Σαμοθράκης Ν. Έβρου και το από το Μάιο 2004 τοπογραφικό υψομετρικό διάγραμμα, εξαρτημένο από το κρατικό τριγωνομετρικό δίκτυο κλίμακας 1:500, το οποίο έχει συνταχθεί από τον Αγρονόμο Τοπογράφο Μηχανικό Πρώιο Δημήτριο, σε δύο (2) πινακίδες και ελέγχθηκε για την ακρίβεια της αποτύπωσης στις 18.5.2004 από τον Παναγιώτη Κυβέλο Τοπ/φο Μηχ/κό της Κτηματικής Υπηρεσίας Ν. Έβρου και θεωρήθηκε την ίδια ημερομηνία από τον Παναγιώτη Κυβέλο Τοπ/φο Μηχ/κό της Κτηματικής Υπηρεσίας Ν. Έβρου.

11. Το υπ' αριθ. Φ544.5/1030/04/ΣΧ. 1312/28.9.2004 έγγραφο του Γενικού Επιτελείου Ναυτικού.

12. Το με αριθμ. πρωτ. 2458/24.12.2004 έγγραφο της Κτηματικής Υπηρεσίας Ν. Έβρου, αποφασίζουμε:

Επικυρώνουμε την από 18.5.2004 έκθεση της κατά το άρθρο 3 του Ν. 2971/2001 αρμόδιας Επιτροπής περί καθορισμού των ορίων αιγιαλού και παραλίας στην περιοχή «Άγιος Ανδρέας» της νήσου Σαμοθράκης Ν. Έβρου και το από το Μάιο 2004 τοπογραφικό υψομετρικό διάγραμμα, εξαρτημένο από το κρατικό τριγωνομετρικό δίκτυο, κλίμακας 1:5000, το οποίο έχει συνταχθεί από την Αγρονόμο Τοπογράφο Μηχανικό Πρώιο Δημήτριο, σε δύο (2) πινακίδες και ελέγχθηκε για την ακρίβεια της αποτύπωσης στις 18.5.2004 από τον Παναγιώτη Κυβέλο Τοπ/φο Μηχ/κό της Κτηματικής Υπηρεσίας Ν. Έβρου και θεωρήθηκε την ίδια ημερομηνία από τον Παναγιώτη Κυβέλο Τοπ/φο Μηχ/κό της Κτηματικής Υπηρεσίας Ν. Έβρου.

Στο τοπογραφικό αυτό διάγραμμα καθορίστηκε η οριογραμμή του αιγιαλού με κόκκινη συνεχή πολυγωνική γραμμή, με στοιχεία 1, 2, 3 34, 35, K1, όπου K1 το κοινό σημείο με την οριογραμμή του αιγιαλού που καθορίστηκε με την υπ' αριθμ. 702/18.7.1994 απόφαση του Νομάρχη Έβρου Υπουργού (ΦΕΚ 793/3.8.1994 τεύχος Δ').

Η οριογραμμή της παραλίας με κίτρινη συνεχή πολυγωνική γραμμή, με στοιχεία 1', 2', 3', 34', 35'.

Αποφαινεται ότι δεν υφίσταται παλαιός αιγιαλός.

Καθορίζεται ζώνη παραλίας πλάτους 15 μ., διότι διαφορετικά δεν εξυπηρετούνται οι σκοποί του άρθρου 1 παρ. 2 του Ν. 2971/2001.

Δεν εξαιρούνται από τη ζώνη παραλίας τα κτίσματα που υφίστανται σ' αυτή.

Οι κορυφές των οριογραμμών εξασφαλίζονται με σταθερά πολυγωνομετρικά σημεία εντεταγμένα στο κρατικό δίκτυο.

Η παρούσα απόφαση μαζί με την έκθεση της Επιτροπής και το τοπογραφικό διάγραμμα, να δημοσιευθούν στην Εφημερίδα της Κυβερνήσεως.

Κομοτηνή, 4 Ιανουαρίου 2005

Ο Γενικός Γραμματέας Περιφέρειας
ΜΙΧΑΗΛΣ Α. ΑΓΓΕΛΟΠΟΥΛΟΣ

ΕΚΘΕΣΗ

Επιτροπής καθορισμού των ορίων του αιγιαλού
και της παραλίας.

(άρθρο 3 Ν. 2971/2001)

Για τον καθορισμό των ορίων του αιγιαλού παραλίας στην περιοχή «Άγιος Ανδρέας» της Νήσου Σαμοθράκης του Νομού Έβρου.

Στη Νήσο Σαμοθράκη σήμερα 18.5.2004 οι υπογεγραμμένοι:

1. Μπαμπαλίδου Ευαγγελία, Προϊσταμένη της Κτηματικής Υπηρεσίας Ν. Έβρου, ως πρόεδρος.

2. Παναγιώτης Κυβέλος, Τοπογράφος Μηχανικός, υπάλληλος της Κτηματικής Υπηρεσίας Ν. Έβρου, ως μέλος.

3. Βάβαλος Δημήτριος, Ανθυποπλοίαρχος Λ.Σ., Λιμενάρχης Σαμοθράκης, ως μέλος.

4. Μικέδη Πηνελόπη, Δ/ντρια της Δ/νσης Πολεοδομίας Νομαρχιακής Αυτοδιοίκησης του Ν. Έβρου, ως μέλος, απούσα.

5. Πασσοπούλου - Χατζή Αλέκα, Δ/ντρια ΠΕΧΩ Ανατολικής Μακεδονίας και Θράκης, ως μέλος, απούσα.

Γραμματέας της επιτροπής ορίζεται η Δημοσχάκη Στυλιανή υπάλληλος της Κτηματικής Υπηρεσίας Ν. Έβρου, αποτελούντες την επιτροπή καθορισμού των οριογραμμών αιγιαλού - παραλίας και παλαιού αιγιαλού δυνάμει του άρθρου 3 Ν. 2971/2001 και της υπ' αρ. 1883/ 27.5.2002 Απόφασης Προϊσταμένου Οικονομικής Επιθεώρησης Ανατ. Μακεδονίας και Θράκης, συγκληθείσα δια της υπ' αρ. 812/12.5.2004 προσκλήσεως του προέδρου αυτής, μεταβήκαμε επιτόπου στην προαναφερόμενη περιοχή και αφού λάβαμε υπόψη:

Την με αρ. πρωτ. 790/10.5.2004 αίτηση του Πρώιου Δημάρχου με την οποία ζητείται ο καθορισμός των ορίων αιγιαλού - παραλίας στην παραπάνω περιοχή.

Το τοπογραφικό υψομετρικό και κτηματολογικό διάγραμμα, το οποίο συντάχθηκε τον Μάιο του 2004 από

τον Πρώιο Δημήτριο, Τοπογράφο Μηχανικό σε δύο (2) πινακίδες και σε κλίμακα 1:500, ελέγχθηκε επιτόπου για την ακρίβεια της αποτύπωσης από τον Κυβέλο Παναγιώτη, Τοπογράφο Μηχανικό, υπάλληλο της Κτηματικής Υπηρεσίας Ν. Έβρου και θεωρήθηκε από τον ίδιο στις 18.5.2004, όπως το άρθρο 4 του Ν. 2971/2001 ορίζει.

Τις διατάξεις του Ν. 2971/2001 όπως αυτός ισχύει μέχρι σήμερα και τον Ν. 1337/83 καθώς και την προς αυτόν σχετική Δικαστηριακή και Διοικητική Νομολογία.

Τα στοιχεία καθορισμού αιγιαλού και παραλίας που προβλέπονται από το άρθρο 9 του Ν. 2971/2001 και ειδικότερα:

α) Τη γεωμορφολογία του εδάφους για την οποία αναλυτικά αναφέρεται ότι:

1) (i) Η μορφολογία της ακτής συνίσταται από χονδρές κροκάλες στο τμήμα του θρακικού πελάγους και αμμοχάλικο - αμμοιλούς στην περιοχή της λιμνοθάλασσας, με ήπιες κλίσεις.

(ii) Στο τμήμα της λιμνοθάλασσας υφίσταται εγκαταλελειμμένη εγκατάσταση μυδοκαλλιέργειας.

2) Της ακτής συνέχονται εκτάσεις:

(i) Πεδινές

(ii) Με έδαφος γαιώδες - ιλυώδες

(iii) εκτός σχεδίου, αδόμητες,

3) Το φυσικό όριο βλάστησης συνίσταται από

(i) χαμηλή ποώδη φυσική βλάστηση (βρύα, αγριόχορτα κ.λ.π.).

β) Το γεγονός ότι στην περιοχή δεν εντοπίστηκαν παράκτιοι φυσικοί πόροι

γ) Ότι η περιοχή προσβάλλεται από ισχυρούς δυτικούς ανέμους έντασης 8-10B στο τμήμα του Θρακικού πελάγους και ανέμους ήπιας έντασης μέχρι 6B στο τμήμα της λιμνοθάλασσας, λόγω του ότι βρίσκεται σε περικλειστή θάλασσα προστατευμένη από τους ανέμους.

δ) Τη μορφολογία του πυθμένα ο οποίος συνίσταται από: (τα παρακάτω στοιχεία προκύπτουν από την αυτοψία μακροσκοπικά και από το απόσπασμα χάρτη Γ.Υ. Σ. κλίμακας 1:25.000 που συνοδεύει το διάγραμμα),

(i) αμμόβηλη σύσταση και ήπιες κλίσεις με μικρά βάθη κοντά στην ακτή της λιμνοθάλασσας, όπου η θραύση του κύματος και η εκτόνωση της ενέργειας του γίνεται σε μεγάλη απόσταση από την ακτογραμμή και η επίδραση του κύματος στην ακτογραμμή είναι αμελητέα.

(ii) βραχώδη σύσταση με ήπιες κλίσεις κοντά στην ακτή στην περιοχή του Θρακικού πελάγους.

ε) (i) Στο τμήμα του Θρακικού πελάγους, τον τομέα ανάπτυξης κυματισμού σε σχέση με το μέτωπο της ακτής, ότι δηλαδή πρόκειται για ακτή με μεγάλο ανάπτυσμα πελάγους και ότι το μεγάλο ανάπτυσμα θαλάσσιας έκτασης συμβάλλει στη δημιουργία μεγαλύτερης έντασης κυματικού πεδίου, σε σχέση με κλειστές θαλάσσιες περιοχές (όρμους ή κόλπους), που έχουν ίδια ένταση ανέμου.

(ii) Στο τμήμα της λιμνοθάλασσας, τον τομέα ανάπτυξης κυματισμού σε σχέση με το μέτωπο της ακτής, ότι δηλαδή πρόκειται για ακτή με μικρό ανάπτυσμα πελάγους και ότι το μικρό ανάπτυσμα θαλάσσιας έκτασης συμβάλλει στη δημιουργία μικρής έντασης κυματικού πεδίου, εφόσον πρόκειται για κλειστή θαλάσσια περιοχή.

στ) Την ύπαρξη εγκαταλελειμμένης εγκατάστασης μυδοκαλλιέργειας στην περιοχή της λιμνοθάλασσας.

ζ) Την ύπαρξη του από 24.5.1985 Π.Δ. (ΦΕΚ 270/Δ/31.5.1985) περί σχεδίου δόμησης στην εκτός σχεδίου περιοχή της Σαμοθράκης.

η) Δεν υπάρχουν καταγεγραμμένα Δημόσια κτήματα που βρίσκονται σε άμεση γειτνίαση με την παράκτια ζώνη

θ) Δεν υφίσταται κτηματολόγιο

(ι) Τη μη ύπαρξη ευπαθών οικοσυστημάτων και προστατευόμενων περιοχών στο παράκτιο τμήμα της

- Η κλίση του αιγιαλού είναι μικρή.

Δεν υπάρχουν ενδείξεις για ύπαρξη παλαιού αιγιαλού, αποφασίζουμε:

1. Καθορίζουμε επί του ανωτέρου τοπογραφικού διαγράμματος:

α) Την οριογραμμή του αιγιαλού με κόκκινη συνεχή πολυγωνική γραμμή και στοιχεία: 1, 2, 3, 4, 5.....32, 33, 34, 35, K1, όπου K1 είναι κορυφή παλαιού αιγιαλού, που καθορίστηκε προγενέστερα.

β) Την οριογραμμή της παραλίας με κίτρινη συνεχή πολυγωνική γραμμή και στοιχεία:

1', 2', 3', 4', 5'.....32', 33', 34', 35'.

Αποφαινόμαστε ότι δεν υφίσταται παλαιός αιγιαλός.

2. Η ζώνη της παραλίας έχει πλάτος 15 μ. διότι διαφο-

ρετικά δεν εξυπηρετούνται οι σκοποί του άρθρου 1 παρ. 2 του Ν. 2971/2001.

3. Δεν εξαιρούνται οι περιφράξεις και το τμήμα κτίσματος που βρίσκονται στη ζώνη της παραλίας.

4. Οι κορυφές των οριογραμμών αιγιαλού και παραλίας προσδιορίζονται από σταθερά πολυγωνομετρικά σημεία με συντεταγμένες ενταγμένες στο κρατικό δίκτυο.

5. Οι οριογραμμές αιγιαλού και παραλίας για την παραπάνω περιοχή καθορίζονται για πρώτη φορά, εκτός της κορυφής K1 του αιγιαλού, που συμπίπτει με την κορυφή K1 παλαιού αιγιαλού, που είχε καθορισθεί με την υπ' αριθμ. 793/3.8.1994 τ. Δ' ΦΕΚ.

6. Υπάρχει παλαιά εγκαταλειμμένη μυδοκαλλιέργεια στο θαλάσσιο χώρο έμπροσθεν του υπό καθορισμό αιγιαλού.


Η Επιτροπή


Η Πρόεδρος

Τα Μέλη


ΕΥΑΓΓΕΛΙΑ ΜΠΑΜΠΑΛΙΔΟΥ

ΠΑΝΑΓΙΩΤΗΣ ΚΥΒΕΛΟΣ
ΔΗΜΗΤΡΙΟΣ ΒΑΒΑΛΟΣ

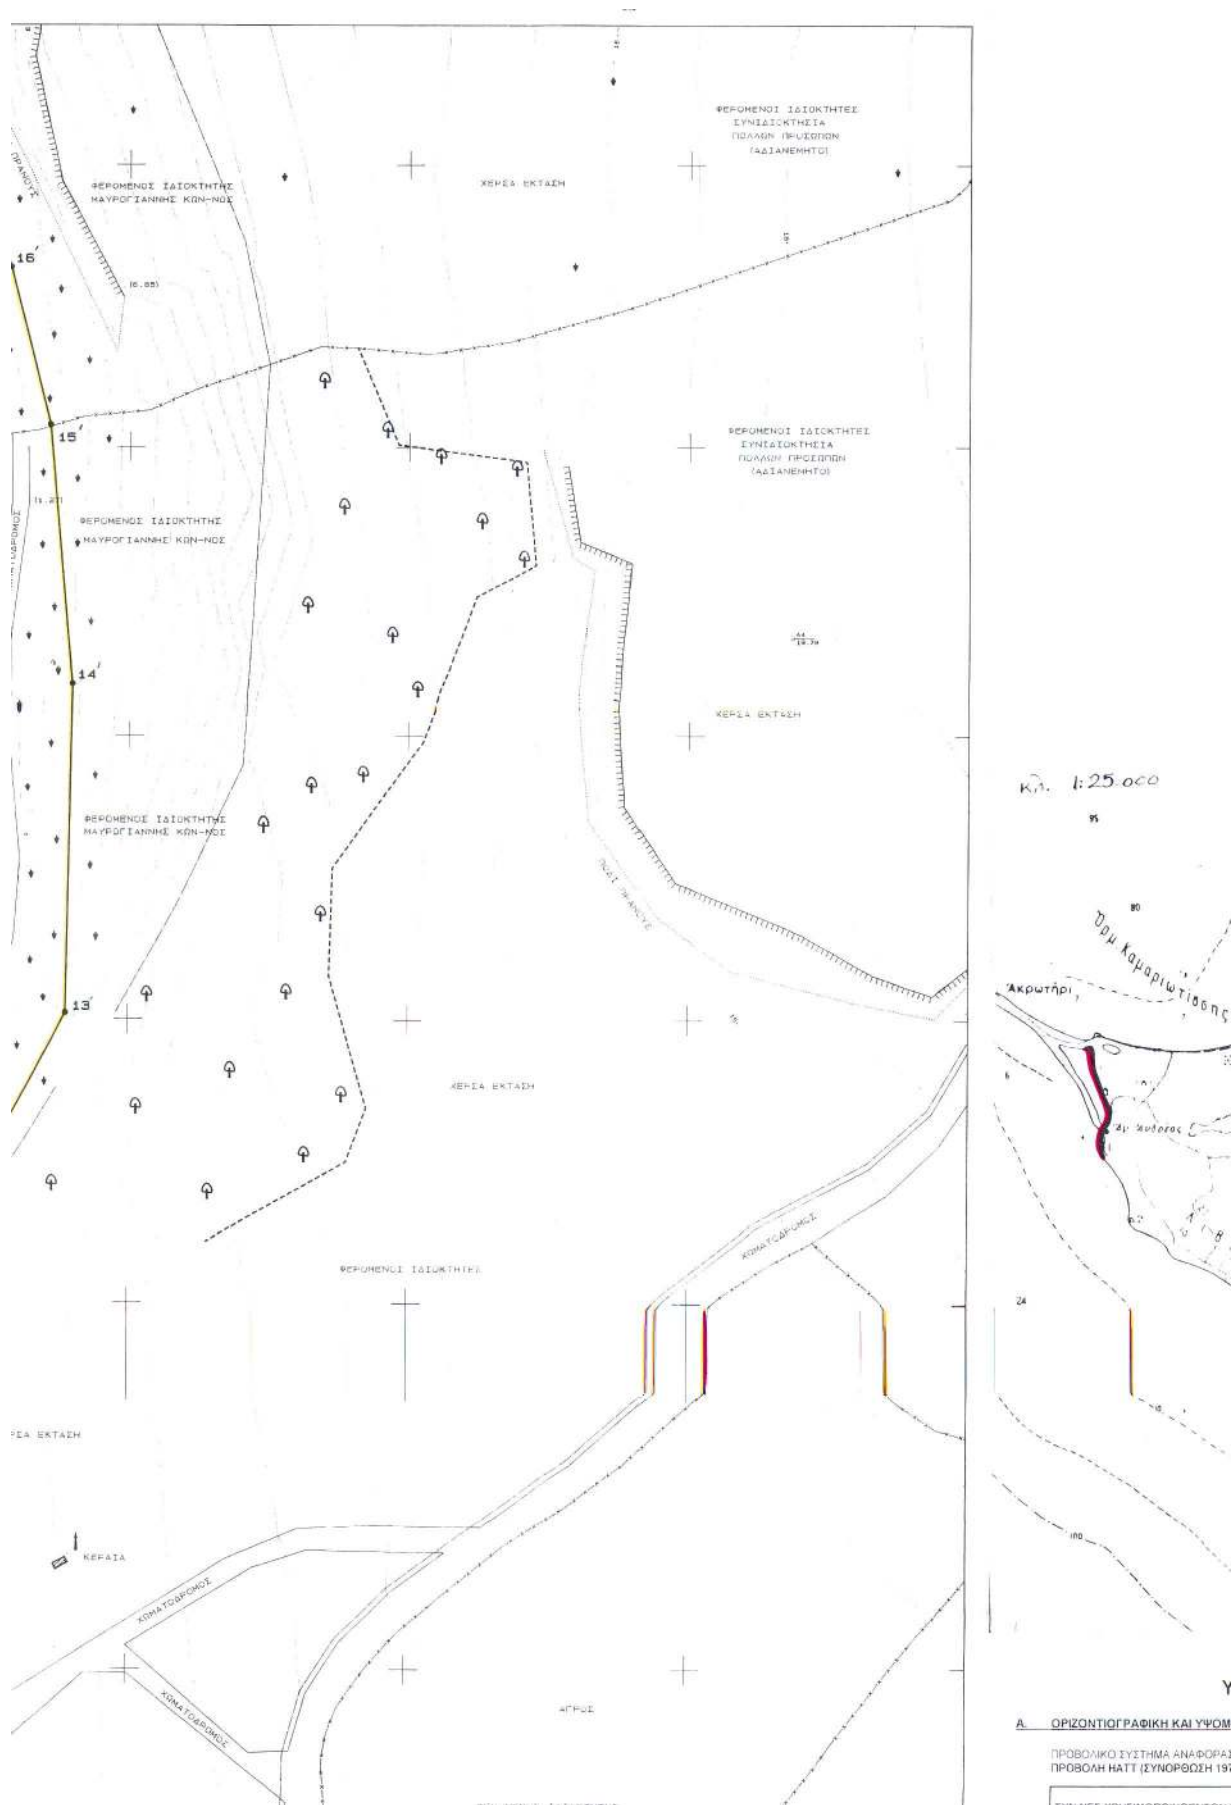

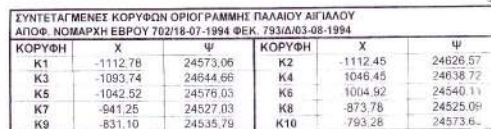



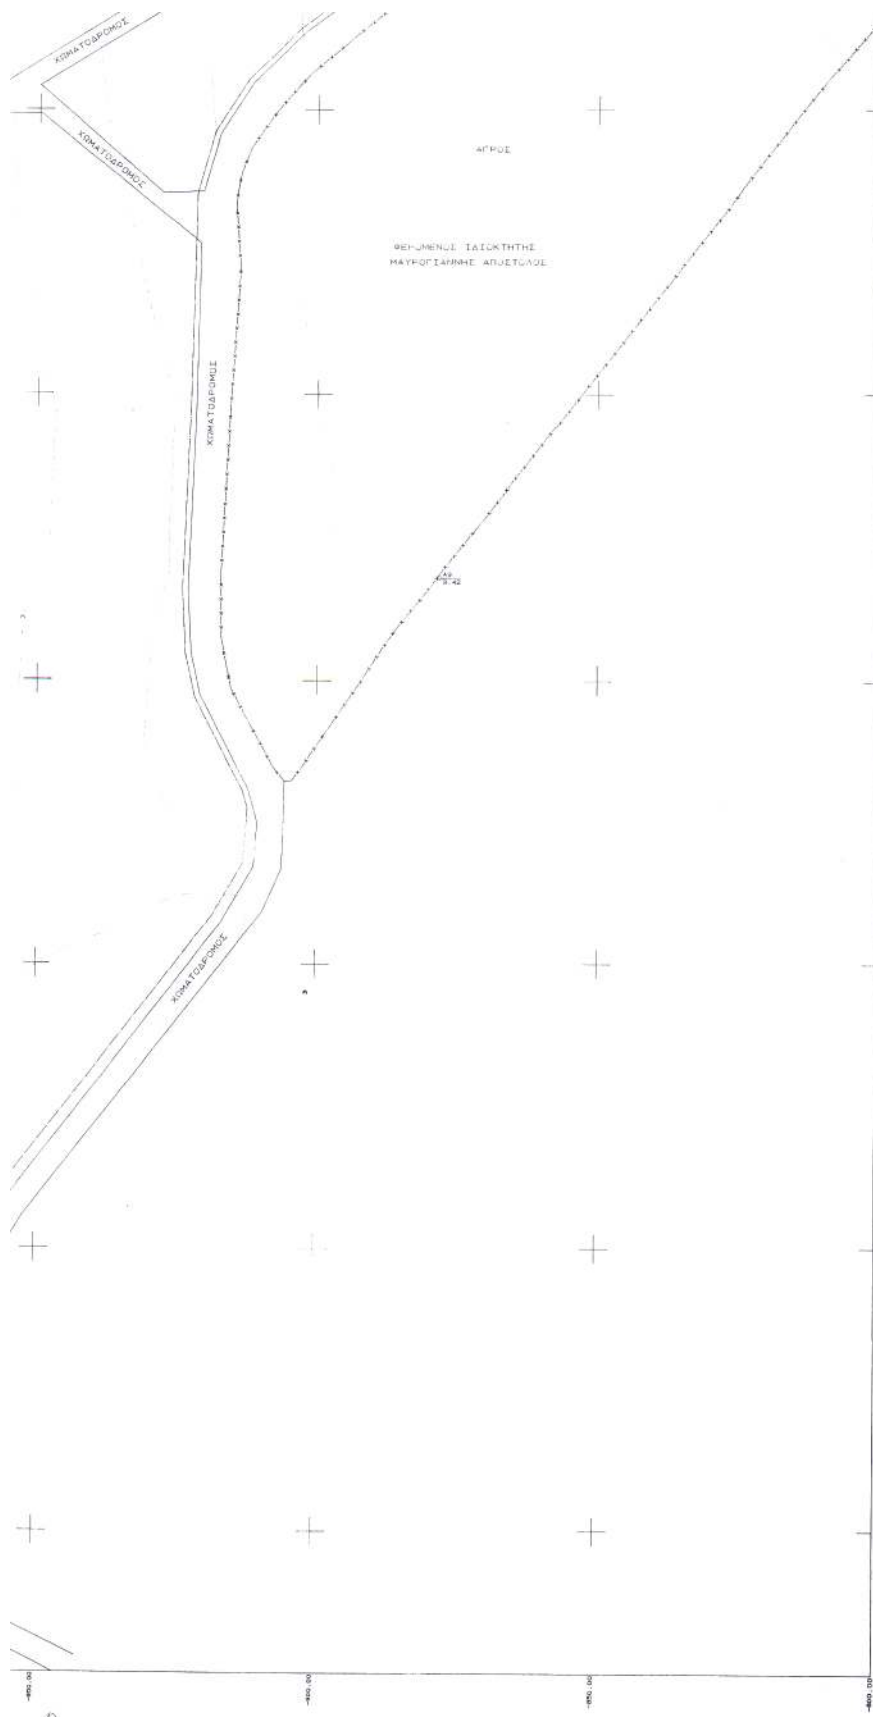

ΥΓ

Α. ΟΡΙΖΟΝΤΙΟΓΡΑΦΙΚΗ ΚΑΙ ΥΨΟΜΕΤΡ.

ΠΡΟΒΟΛΙΚΟ ΣΥΣΤΗΜΑ ΑΝΑΦΟΡΑΣ (ΠΡΟΒΟΛΗ HATT (ΣΥΝΟΡΟΣΗ 1976

ΣΥΝ-ΝΕΣ ΧΡΗΣΙΜΟΠΟΙΟΥΜΕΝΩΝ ΤΕΛΕΙΩΜΕΝΩΝ ΠΟΛΥΓΩΝΟΜΕΤΡΙΚΩΝ

ΣΗΜΕΙΟ	X	Ψ
ΤΟΥΡΑΙ	3448.303	25766
A1 ΑΝΔΡΕΑΣ	664.000	24138
A2	628.655	24263
A3	752.591	24263
A3	648.675	24087

Β. ΣΥΜΒΟΛΙΣΜΟΙ

	ΚΤΙΣΜΑ
	ΠΕΡΙΦΡΑ:
	ΣΤΥΛΟΣ Δ
	ΣΤΥΛΟΣ Γ
	ΕΝΑΣ ΟΡΓ
	ΟΡΙΟΓΡΑΜΜΗ ΑΓ
	ΟΡΙΟΓΡΑΜΜΗ ΠΑ
	ΟΡΙΟΓΡΑΜΜΗ ΠΑΙ
	ΧΑΜΗΛΗ ΒΛΑΣΤΗ

Γ. ΠΙΝΑΚΕΣ ΣΥΝΤΕΤΑΓΜΕΝΩΝ

ΣΥΝΤΕΤΑΓΜΕΝΕΣ ΚΟΡΥΦΩΝ ΟΡΙΟΓΡ. ΠΟΥ ΓΙΑ ΠΡΩΤΗ ΦΟΡΑ ΚΑΘΟΡΙΖΕΤΑΙ		
ΚΟΡΥΦΗ	X	Ψ
1	-1023.26	2360
3	-1016.91	2367
5	-1026.62	2370
7	-1029.06	2373
9	-1022.03	2380
11	-1053.54	2392
13	-946.48	2405
15	-975.18	2400
17	-985.79	2407
19	-968.62	2412
21	-1011.94	2416
23	-1050.29	2421
25	-1079.73	2427
27	-1084.78	2432
29	-1095.09	2436
31	-1100.85	2442
33	-1110.23	2448
35	-1109.80	2451

ΣΥΝΤΕΤΑΓΜΕΝΕΣ ΚΟΡΥΦΩΝ ΟΡΙΟΓΡ. ΠΟΥ ΓΙΑ ΠΡΩΤΗ ΦΟΡΑ ΚΑΘΟΡΙΖΕΤΑΙ		
ΚΟΡΥΦΗ	X	Ψ
1'	-1008.59	2360
3'	-1001.97	2367
5'	-1009.00	2370
7'	-1011.68	2373
9'	-1007.21	2380
11'	-1030.30	2389
13'	-961.15	2395
15'	-964.22	2405
17'	-979.58	2411
19'	-988.95	2414
21'	-1020.56	2420
23'	-1056.62	2426
25'	-1067.43	2432
27'	-1075.93	2435
29'	-1088.94	2439
31'	-1089.77	2445
33'	-1092.13	2448
35'	-1097.80	2457


ΥΠΟΜΝΗΜΑ

Α. ΟΡΙΖΟΝΤΙΟΓΡΑΦΙΚΗ ΚΑΙ ΥΨΟΜΕΤΡΙΚΗ ΕΞΑΡΤΗΣΗ

ΠΡΟΒΟΛΙΚΟ ΣΥΣΤΗΜΑ ΑΝΑΦΟΡΑΣ ΟΡΘΟΓΩΝΙΩΝ ΣΥΝΤΕΤΑΓΜΕΝΩΝ
ΠΡΟΒΟΛΗ NAD27 (ΣΥΝΟΡΘΩΣΗ 1976) Φσ 40° 15' Λσ 01° 45'

ΣΥΝΕΣΤΗ ΧΡΗΣΙΜΟΠΟΙΟΥΜΕΝΩΝ ΤΡΙΓΩΝΟΜΕΤΡΙΚΩΝ ΚΑΙ ΙΔΡΥΜΕΝΩΝ ΠΟΛΥΓΩΝΟΜΕΤΡΙΚΩΝ ΣΗΜΕΙΩΝ					
ΣΗΜΕΙΟ	X	Y	ΣΗΜΕΙΟ	X	Y
ΤΟΥΡΑ	3448.300	25796.630	A4	831.715	24018.327
ΑΓ. ΑΝΔΡΕΑΣ	664.000	24136.470	A5	-1077.739	23932.134
Δ1	626.650	24263.886	A6	-1063.419	24498.231
Δ2	713.675	24063.124	A7	-1060.632	24684.677
Δ3	448.675	24087.443	A8	-1019.896	23812.553
			A9	-816.828	23787.980

Β. ΣΥΜΒΟΛΙΣΜΟΙ

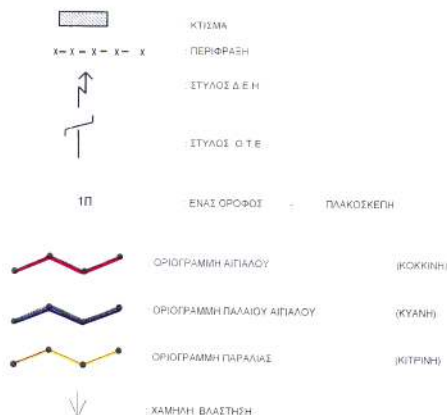

Ε. ΠΙΝΑΚΕΣ ΣΥΝΤΕΤΑΓΜΕΝΩΝ

ΣΥΝΤΕΛΕΓΜΕΝΕΣ ΚΟΡΥΦΕΣ ΠΡΟΓΡΑΜΜΗΣ ΑΓΓΛΑΟΥ					
ΠΟΥ ΓΙΑ ΠΡΩΤΗ ΦΟΡΑ ΚΑΘΙΣΤΕΙΤΑΙ					
ΚΟΡΥΦΗ Χ			ΚΟΡΥΦΗ Χ		
1	-1023.26	23607.32	2	-1014.40	23648.75
3	-1016.91	23677.95	4	-1017.89	23689.34
5	-1026.62	23704.98	6	-1018.59	23716.73
7	-1029.06	23739.47	8	-1016.73	23755.81
9	-1022.03	23803.15	10	-1031.04	23843.83
11	-1053.54	23921.85	12	-1029.04	23911.30
13	-946.48	24056.48	14	-976.09	23954.98
15	-975.18	24007.71	16	-979.05	24051.33
17	-985.79	24078.16	18	-994.12	24109.09
19	-998.62	24127.69	20	-1003.10	24142.68
21	-1011.94	24164.23	22	-1032.59	24193.32
23	-1050.29	24215.91	24	-1070.19	24240.30
25	-1079.73	24273.49	26	-1082.36	24300.85
27	-1084.78	24326.81	28	-1090.42	24351.97
29	-1096.09	24369.24	30	-1104.15	24393.99
31	-1100.85	24431.26	32	-1104.30	24448.12
33	-1110.23	24466.19	34	-1107.24	24481.75
35	-1109.80	24515.04	Κ1	-1112.78	24573.06

ΣΥΝΤΕΛΕΣΤΕΣ ΚΟΡΥΦΩΝ ΟΡΘΟΓΩΝΙΣΜΗΣ ΠΑΡΑΛΙΑΣ ΠΟΥ ΓΙΑ ΠΡΩΤΗ ΦΟΡΑ ΚΑΘΙΣΤΕΤΑΙ					
ΚΟΡΥΦΗ		Ψ	ΚΟΡΥΦΗ		Χ
0'	-1008,59	23604,0	2'	-999,26	23647,80
3'	-1001,97	23679,26	4'	-1003,23	23693,83
5'	-1009,00	23704,18	6'	-1001,40	23715,29
7'	-1011,68	23737,60	8'	-1001,16	23751,54
9'	-1007,21	23805,61	10'	-916,49	23847,54
11'	-1030,30	23895,40	12'	-984,39	23907,98
13'	-961,15	23951,07	14'	-960,17	24008,25
15'	-964,22	24053,83	16'	-971,27	24081,94
17'	-979,58	24112,80	18'	-984,13	24131,61
19'	-988,95	24147,69	20'	-998,71	24171,95
21'	-1020,56	24202,29	22'	-1038,31	24224,95
23'	-1056,62	24250,15	24'	-1064,95	24276,51
25'	-1067,43	24302,07	26'	-1069,94	24329,18
27'	-1073,63	24355,94	28'	-1081,81	24433,84
29'	-1086,99	24406,72	30'	-1088,74	24482,12
31'	-1088,77	24451,98	32'	-1094,17	24545,17
33'	-1092,13	24480,89	34'	-1084,93	24516,00
35'	-1092,80	24573,83			

ΣΥΝΤΑΚΤΙΚΗ ΜΕΛΟΣ ΚΟΥΡΦΩΝ ΟΡΓΑΝΙΣΜΗΣ ΠΑΛΑΙΟΥ ΑΓΓΛΟΥ					
ΑΠΟΤ. ΝΟΜΑΡΧΗΣ ΕΒΡΟΥ 702/16-07-1994 ΦΣΚ. 793/Δ/03-08-1994					
ΚΟΥΡΦΩΝ	X		ΚΟΥΡΦΩΝ	X	
K1	-112.78	24573.06	K2	-112.45	24626.57
K3	-1093.74	24844.66	K4	1046.45	24638.72
K5	-1042.52	24576.03	K6	1040.92	24540.11
K7	-941.25	24527.03	K8	873.78	24525.06
K9	-831.10	24535.79	K10	793.28	24573.06

ΕΠΙΧΕΙΡΗΣΙΑΚΟ ΠΡΟΓΡΑΜΜΑ
ΕΛΛΗΝΙΚΗ ΔΗΜΟΚΡΑΤΙΑ
ΥΠΟΥΡΓΕΙΟ ΠΑΙΔΕΙΑΣ ΚΑΙ ΘΡΗΣΚΕΥΜΑΤΩΝ
ΙΝΣΤΙΤΟΥΤΟ ΤΕΧΝΟΛΟΓΙΑΣ ΥΠΟΛΟΓΙΣΤΩΝ ΚΑΙ ΕΚΔΟΣΕΩΝ ΔΙΔΑΚΤΙΚΩΝ ΒΙΒΛΙΩΝ
ΥΠΟΜΟΝΗ ΕΠΙΤΡΟΠΗΣ

[illegible]

ΥΠΟΜΝΗΜΑ ΕΠΙΤΡΟΠΗΣ

- 1 ΤΟ ΠΑΡΩΝ (ΟΠΙΣΘΟΡΑΦΙΚΟ ΣΥΝΟΛΟ) ΤΗΝ ΑΙΧΗ: (18.5.2004)
ΕΚΒΕΙΝ ΤΗ ΕΠΙΤΡΟΠΗ ΤΗΣ ΚΑΘΟΡΙΣΜΟΥ ΤΩΝ ΟΡΙΩΝ ΤΟΥ: ΑΙΓΛΑΙΑΣ ΚΑΙ ΠΑΡΑΛΙΑΣ ΤΟΥ
- 2 ΑΡΧΟΥΣ 2 ΤΟΥ Ν 2971/2001
- 3 ΚΑΘΟΡΙΖΕΤΑΙ Ο ΡΙΘΜΟΣ ΤΗΣ ΑΙΓΛΑΙΑΣ ΚΟΚΚΙΝΗ ΓΡΑΜΜΗ
- 4 (1,2,3,4,5,6,7,8,9,10,11,12,13,14,15,16,17,18,19,20,21,22,23,24,25,26,27,28,29,30,31,32,33,34,35)
- 5 ΚΑΘΟΡΙΖΕΤΑΙ Η ΠΑΡΑΛΙΑΣ ΚΙΤΡΙΝΗ ΓΡΑΜΜΗ
- 6 (1',2',3',4',5',6',7',8',9',10',11',12',13',14',15',16',17',18',19',20',21',22',23',24',25',26',27',28',29',30',31',32',33',34',35')
- 7 ΟΙ ΚΟΡΥΦΕΣ ΤΩΝ ΟΡΙΩΝ ΑΙΓΛΑΙΑΣ ΚΑΙ ΠΑΡΑΛΙΑΣ ΠΡΟΣΔΙΟΡΙΖΟΝΤΑΙ ΑΙΧΗ ΣΤΑΘΕΡΑ ΠΛΑΤΥΣΜΕΤΡΗΤΗΣ ΤΗΜΕΤΑ ΜΕ ΣΥΝΤΕΛΕΣΤΗ ΜΕΝΕΣ ΕΝΤΑΦΕΝΕΣ ΣΤΟ ΕΘΝΙΚΟ ΔΙΚΤΥΟ
- 8 ΟΙ ΣΥΝΤΕΛΕΣΤΕΣ ΤΩΝ ΚΟΡΥΦΩΝ ΤΩΝ ΟΡΙΩΝ ΑΙΓΛΑΙΑΣ ΚΑΙ ΠΑΡΑΛΙΑΣ ΑΝΑΓΡΑΦΟΝΤΑΙ ΣΕ ΜΟΡΦΗ ΠΙΝΑΚΑ ΠΑΡΑΛΩΝ
- 9 ΚΑΘΟΡΙΖΕΤΑΙ ΖΩΝΗ ΠΑΡΑΛΙΑΣ ΠΛΑΤΟΥΣ 15,00m (ΔΕΚΑ ΠΕΝΤΕ ΜΕΤΡΩΝ) ΕΙΝ ΤΗΝ ΕΞΥΠΗΡΕΤΗΣΗ ΤΩΝ ΣΚΟΠΩΝ ΤΟΥ ΑΡΧΟΥ 1 ΤΟΥ Ν. 2971/2001
- 10 ΕΝΤΟΣ ΤΗΣ ΖΩΝΗΣ ΤΗΣ ΠΑΡΑΛΙΑΣ ΥΦΙΣΤΑΝΤΑΙ ΠΕΡΙΦΡΑΣΕΙΣ ΚΑΙ ΤΗΜΑΤΑ ΚΤΙΣΜΑΤΩΝ, (18.5.2004)

Н. ЕПІРОПН

О ПРЕДЛОЖЕНИИ

8-12-2004

ΚΤΗΜΑΤΟΓΡΑΦΙΚΟ - ΥΨΟΜΕΤΡΙΚΟ ΔΙΑΓΡΑΜΜΑ
ΚΑΘΟΡΙΣΜΟΥ ΟΡΙΟΓΡΑΜΜΩΝ ΑΙΓΙΑΛΟΥ κ ΠΑΡΑΛΙΑΣ

PERIOXIN

ΝΗΣΟΣ ΣΑΜΟΘΡΑΚΗ - Ν. ΕΒΡΟΥ
ΠΕΡΙΟΧΗ ΑΓΙΟΣ ΑΝΔΡΕΑΣ

ΕΝΔΙΑΦΕΡΟΜΕΝΟΣ

ΠΡΩΪΟΣ ΔΗΜΗΤΡΗΣ

ΔΗΜΟΣ

ΣΑΜΟΘΡΑΚΗΣ

ΕΠΑΡΧΙΑ

ΑΔΕΞ/ΠΟΛΗΣ

NOMAPXIA

Ν.Α. ΡΟΔΟΠΗΣ – ΕΒΡΟΥ Ν.Δ. ΕΒΡΟΥ

ΔΡΜΟΛΙΑ ΟΙΚ. ΕΦΟΡΙΑ

ΑΛΕΞ/ΠΟΛΗΣ

ΚΛΙΜΑΚΑ 1 : 500
ΙΣΟΨΕΙΣ ΑΝΑ 1,0 μ


ΜΑΪΟΣ 2004



ΔΙΑΝΟΜΗ ΠΙΝΑΚΙΔΩΝ


2


1

ο συντάξας
ΔΗΜΗΤΡΙΟΣ Κ. ΠΡΩΤΟΣ
ΥΠΟΓΡΑΦΟΥ ΜΗΧΑΝΙΚΟΣ
ΠΛΑΤΕΙΑ ΕΛΛΗΝ-ΛΟΓ-ΑΔΗ ΠΟΛΗΣ
ΛΟΓΟΣ ΔΡΑΓΟΥΜΗ 2 - ΤΗΛ. 2651062 -
4910 ΛΑΓΑΝΑΣΤΕΙΟΥ
200 ΑΣ - ΛΕΡΝΑΚΙΟ

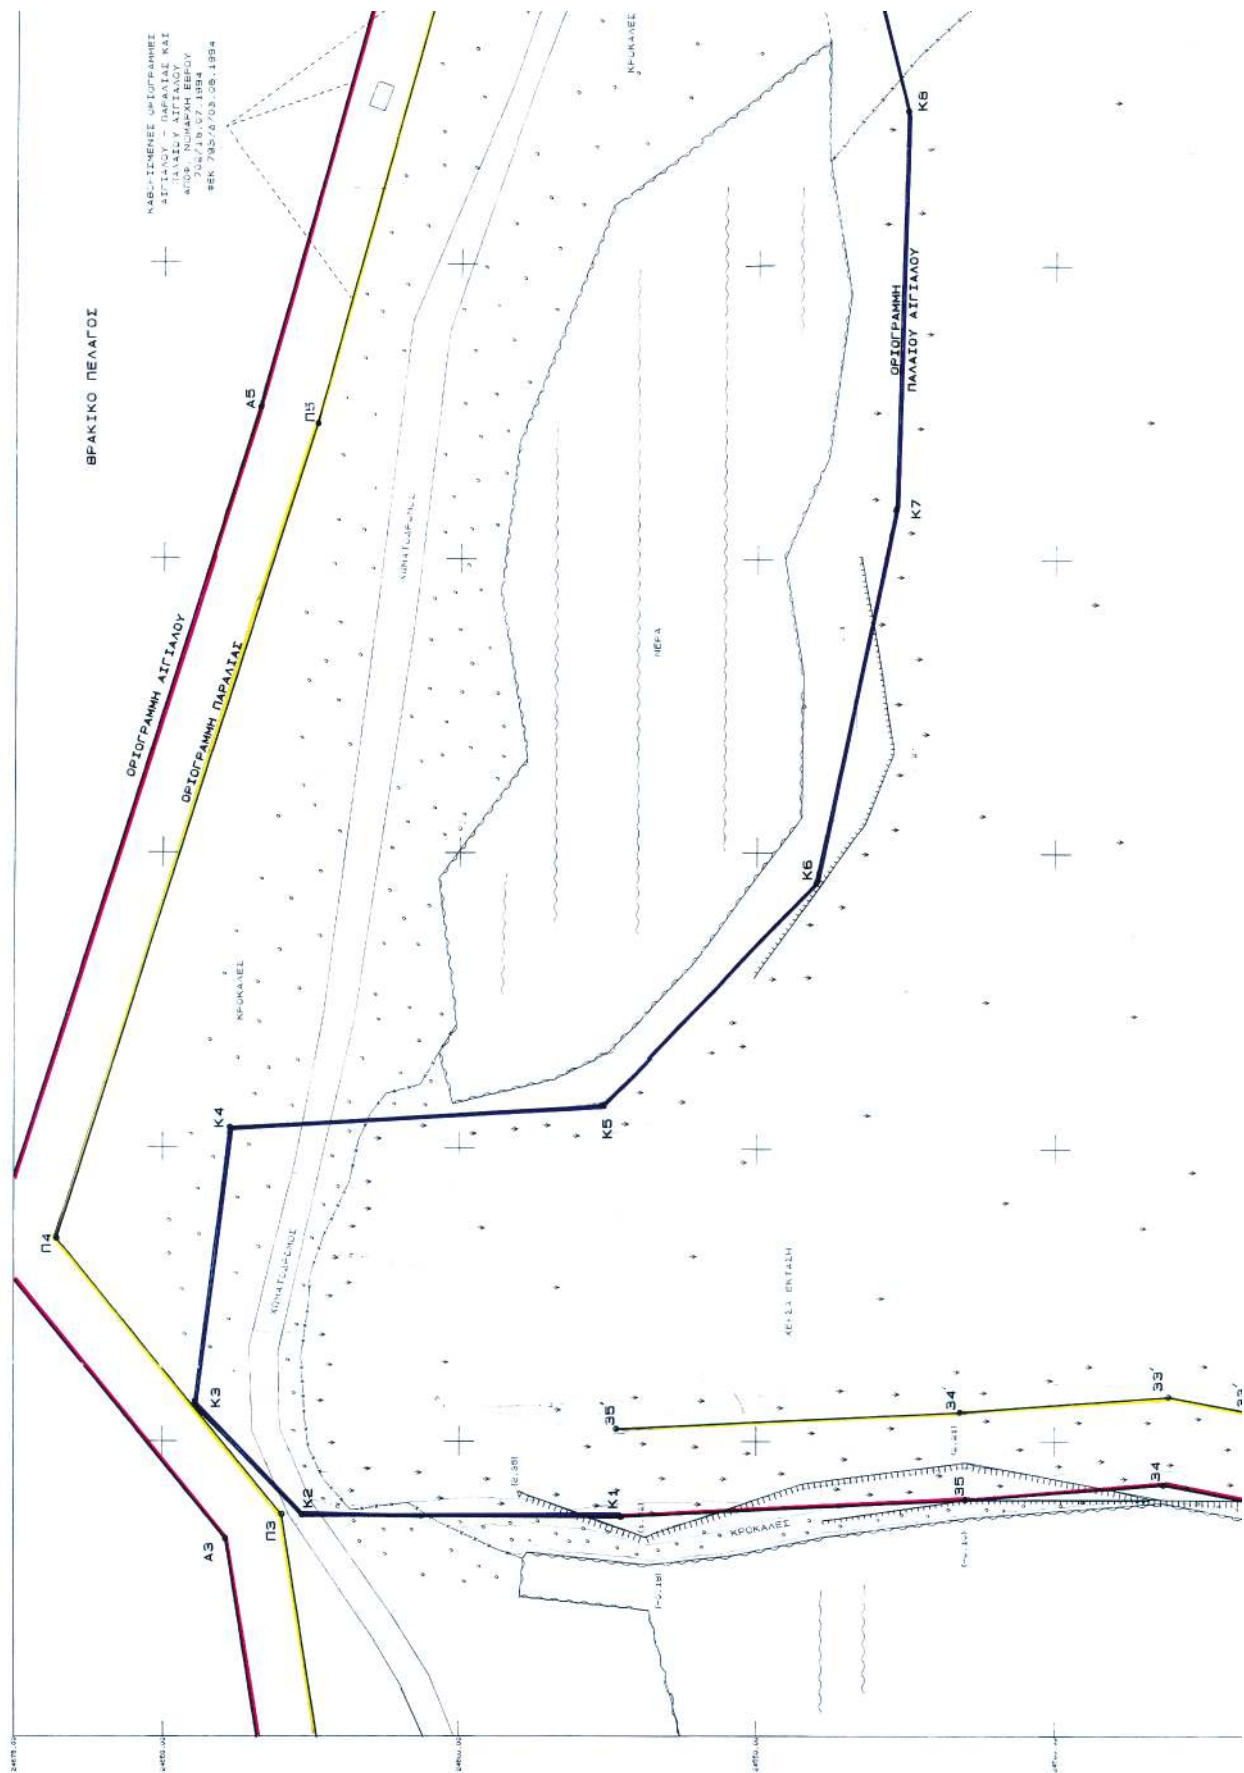

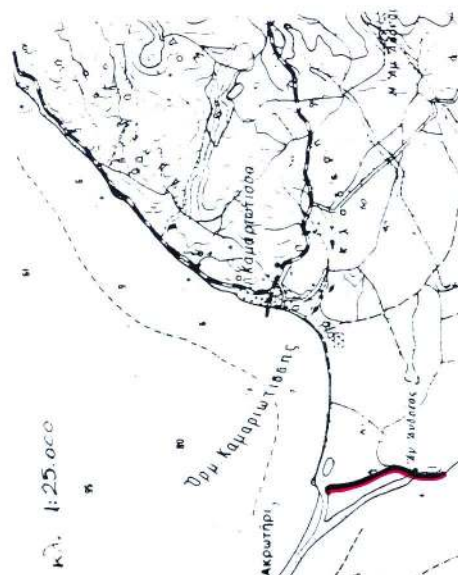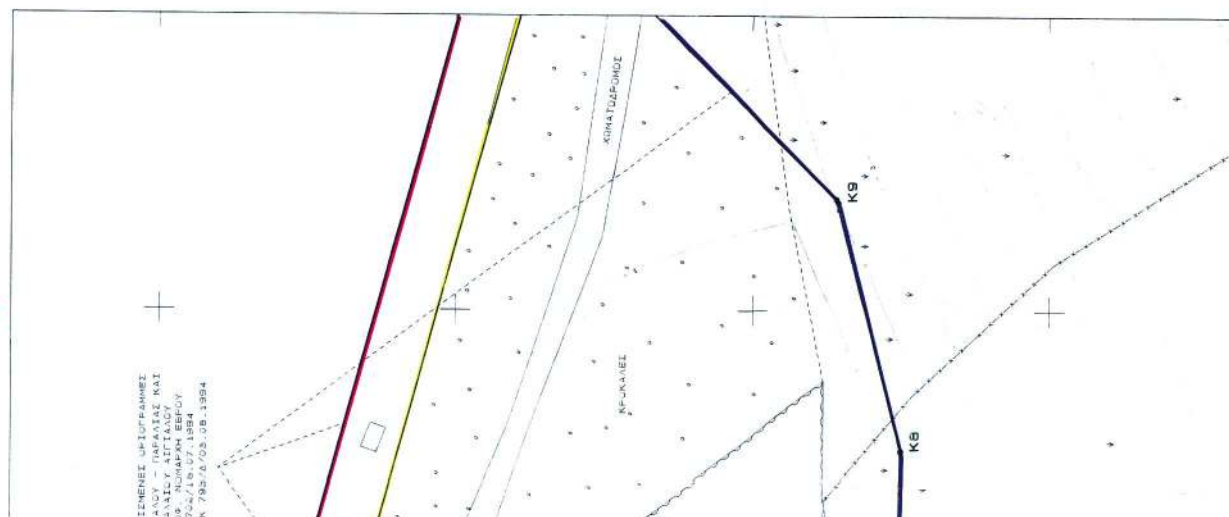

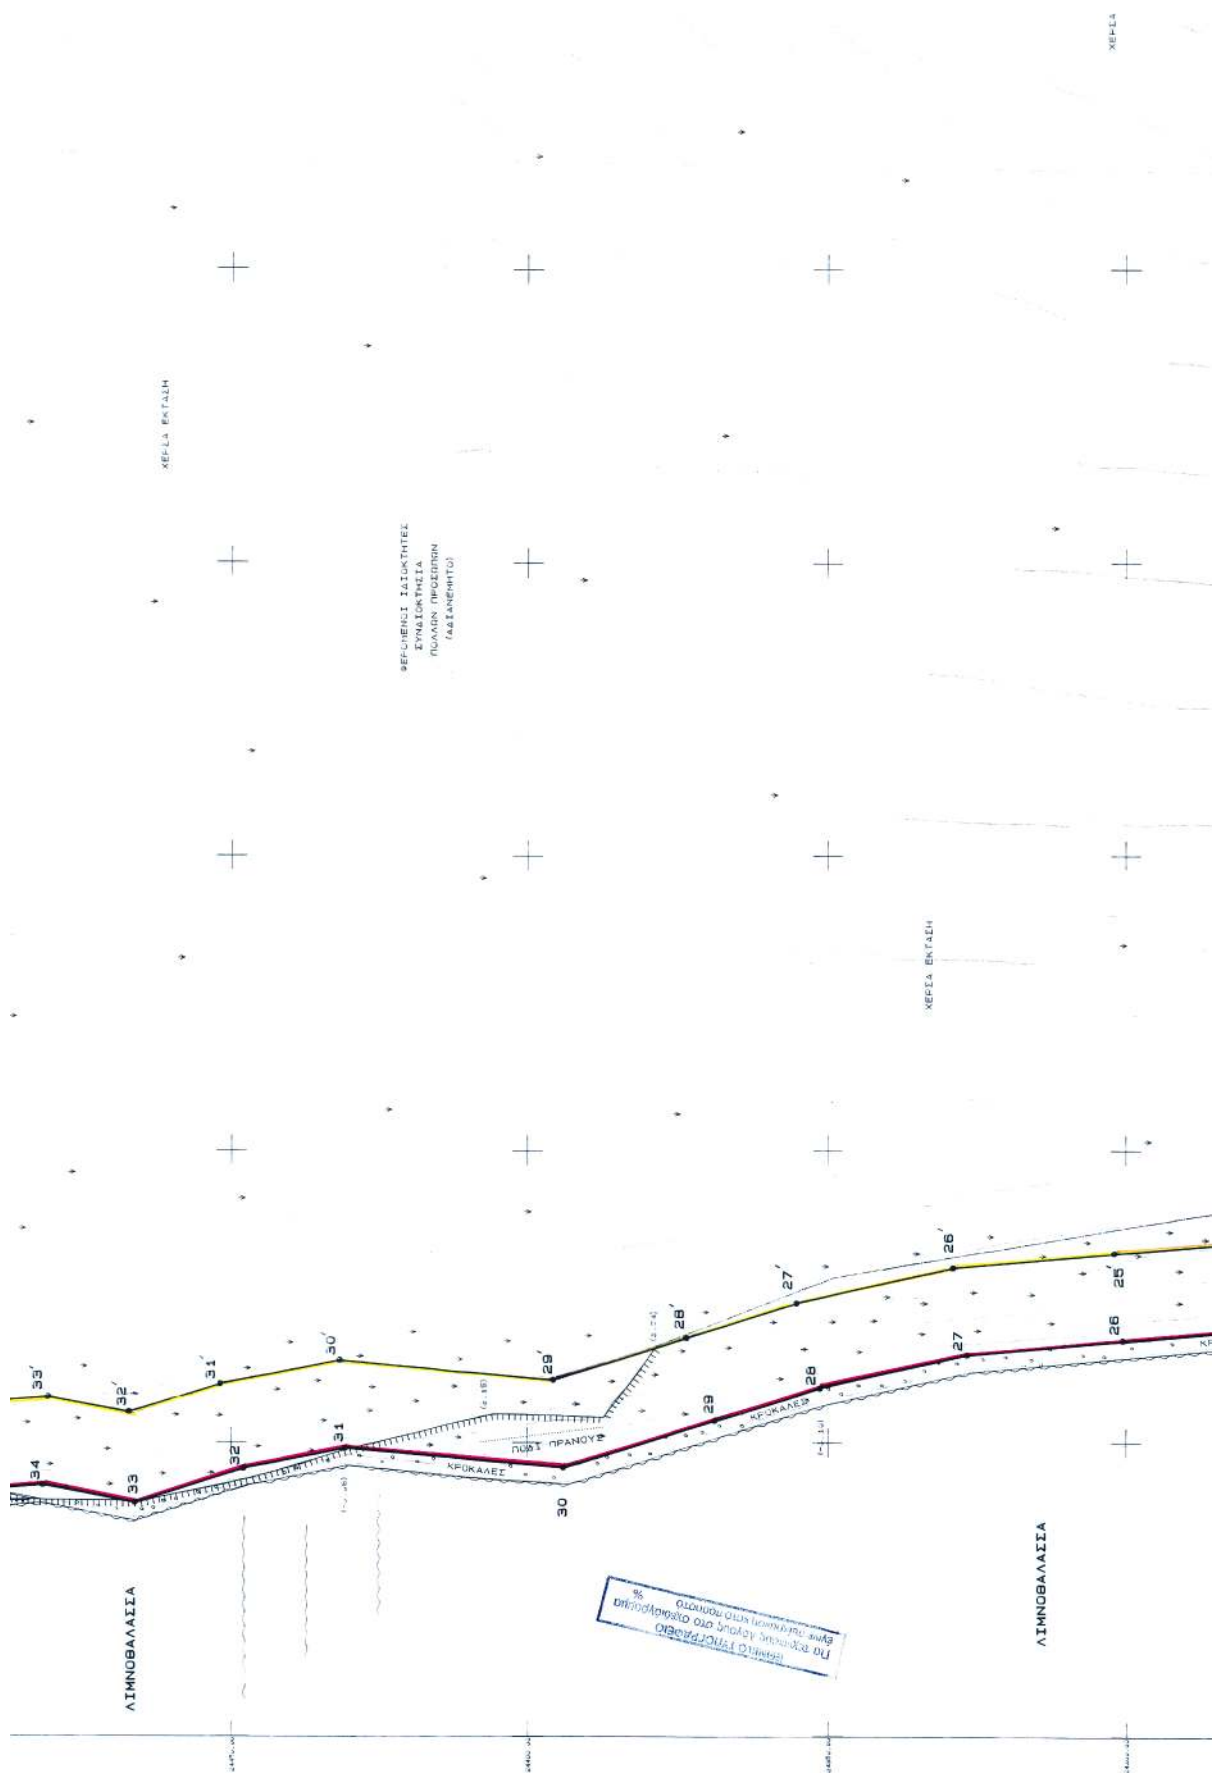

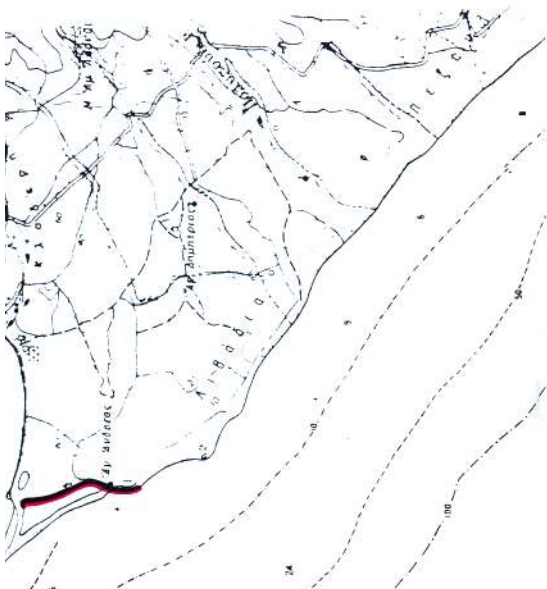


ΥΠΟΜΝΗΜΑ

Α. ΟΡΙΖΟΝΤΙΟΓΡΑΦΙΚΗ ΚΑΙ ΥΨΟΜΕΤΡΙΚΗ ΕΞΑΡΤΗΣΗ

ΠΡΟΒΟΛΙΚΟ ΣΥΣΤΗΜΑ ΑΝΑΦΟΡΑΣ ΟΡΘΟΓΩΝΙΟΝ ΣΥΝΤΕΤΑΓΜΕΝΟΝ
ΠΡΟΒΟΛΗ ΝΑΤΙ (ΣΥΜΒΟΛΙΣΜΟΣ 1976) φ 0° 40' 15" λ 01° 45'

ΣΥΝΕΕΣ ΧΡΗΣΙΜΟΠΟΙΟΥΜΕΝΩΝ ΤΡΙΓΩΝΟΜΕΤΡΙΚΩΝ ΚΑΙ ΙΔΡΥΜΕΝΩΝ ΠΟΛΥΓΩΝΟΜΕΤΡΙΚΩΝ ΣΗΜΕΙΩΝ						
ΣΗΜΕΙΟ	Χ	Υ	ΕΠΙΜΕΤΡΟ	ΣΗΜΕΙΟ	Χ	Υ
Α1	3448 360	25766 530	Α1	831 3715	24018 337	
Α2	664 000	24136 470	Α5	1077 739	23612 134	
Α3	626 656	24283 889	Α6	463 416	24198 231	
Α4	752 591	24283 224	Α7	1090 632	24664 977	
Α5	646 675	24067 443	Α8	1032 266	23972 800	
Α6			Α9	878 029	23767 800	

Β. ΣΥΜΒΟΛΙΣΜΟΙ

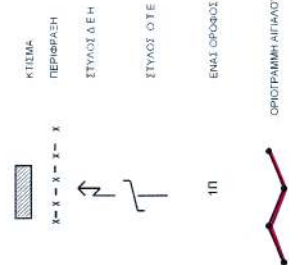

ΣΥΝΤΕΤΑΓΜΕΝΕΣ ΚΟΡΥΦΕΣ ΟΡΙΟΓΡΑΜΜΗΣ ΠΑΡΑΛΟΥ ΑΓΓΑΛΟΥ ΑΠΟΦ. ΝΟΜΑΡΧΙΑ ΕΒΡΟΥ 70218/07-1994 ΦΕΚ 1933/03-08-1994					
	Χ		Υ		Ψ
	Κ	ΚΟΡΥΦΗ	Κ	ΚΟΡΥΦΗ	
Κ1	-1112,78	24573,08	Κ2	-1112,45	24626,57
Κ3	-1093,74	24824,68	Κ4	-1068,45	24638,72
Κ5	-1042,52	24576,03	Κ6	-1004,92	24540,11
Κ7	-941,25	24527,03	Κ8	-873,78	24525,09
Κ9	-831,10	24535,79	Κ10	-763,28	24573,63

ΣΥΝΤΑΞΗ 14/12/2004

Ο ΣΥΝΤΑΞΑΣ

ΔΗΜΗΤΡΙΟΣ Κ. ΠΑΠΑΔΟΠΟΥΛΟΣ

ΤΟΠΟΓΡΑΦΟΣ ΜΗΧΑΝΙΚΟΣ

ΜΗ.ΚΑ.Σ. 1.Ε.Ε. ΑΡ. Γ.Ε.Μ.Η. - ΑΔΕΛ. 04-1464555

ΙΔΙΟΣ ΔΡΑΣΤΗΡΙΟΝ 2. ΤΗΛ. 2651629626

ΟΔΟΣ ΑΓ. ΑΝΤΩΝΙΟΥ 1, ΤΟΥΡΙΣΤΙΚΗ

ΠΕΡΙΟΧΗ ΚΑΡΔΙΤΣΑΝΙ, ΚΑΡΔΙΤΣΑ

ΔΟΥΛΕΙΑΣ ΕΠΙΧΕΙΡΗΣΕΩΣ



ΕΛΛΗΝΙΚΗ ΔΗΜΟΚΡΑΤΙΑ

ΥΠΟΥΡΓΕΙΟ ΠΕΡΙΒΑΛΛΟΝΤΟΣ ΚΑΙ ΧΩΡΟΤΑΞΙΑΣ

ΓΕΝΙΚΗ ΔΙΕΥΘΥΝΣΗ

ΤΕΧΝΙΚΗ ΥΠΗΡΕΣΙΑ

ΕΠΙΤΡΟΠΗ

ΕΠΙΤΡΟΠΗ

1. ΤΟ ΠΑΡΟΝ ΤΟΠΟΓΡΑΦΙΚΟ ΣΥΝΟΜΕΛΕΙ ΤΗΝ ΑΠΟ

ΕΚΘΕΣΗ ΤΗΣ ΕΠΙΤΡΟΠΗΣ ΚΑΘΟΡΙΣΜΟΥ ΤΩΝ ΟΡΙΩΝ ΤΟΥ ΑΓΓΑΛΟΥ ΚΑΙ ΠΑΡΑΛΑΙΣ ΤΟΥ

ΑΡΘΡΟΥ 2 ΤΟΥ Ν. 2871/2001

2. ΚΑΘΟΡΙΖΕΤΑΙ ΟΡΙΟΓΡΑΜΜΗ ΑΓΓΑΛΟΥ

(1.2.3.4.5. 7.8.9.10.11.12.13.14.15.16.17.18.19.20.21.22.23.24.25.26.27.28.29.30.31.32.33.34.35)

3. ΚΑΘΟΡΙΖΕΤΑΙ ΟΡΙΟΓΡΑΜΜΗ ΠΑΡΑΛΑΙΣ

(1.2.3.4.5.6.7.8.9.10.11.12.13.14.15.16.17.18.19.20.21.22.23.24.25.26.27.28.29.30.31.32.33.34.35)

4. ΟΙ ΚΟΡΥΦΕΣ ΤΩΝ ΟΡΙΟΓΡΑΜΜΩΝ ΑΓΓΑΛΟΥ ΚΑΙ ΠΑΡΑΛΑΙΣ ΠΡΟΣΔΙΟΡΙΖΟΝΤΑΙ ΑΠΟ ΣΤΙΒΕΡΑ

ΠΡΑΝΤΙΔΟΜΕΤΡΙΑ ΣΗΜΕΙΑ ΜΕ ΣΥΝΤΕΤΑΓΜΕΝΕΣ ΕΝΤΑΓΜΕΝΕΣ ΣΤΟ ΕΘΝΙΚΟ ΔΙΚΤΥΟ.

5. ΟΙ ΣΥΝΤΕΤΑΓΜΕΝΕΣ ΤΩΝ ΚΟΡΥΦΩΝ ΤΩΝ ΟΡΙΟΓΡΑΜΜΩΝ ΑΓΓΑΛΟΥ ΚΑΙ ΠΑΡΑΛΑΙΣ

ΑΝΑΚΑΤΑΡΧΑΝΤΑΙ ΣΕ ΜΟΡΦΗ ΤΙΜΑΚΑ ΠΑΡΑΤΗΡΙΟΥ

6. ΚΑΘΟΡΙΖΕΤΑΙ ΖΩΝΗ ΠΑΡΑΛΑΙΣ ΠΛΑΤΟΥΣ 15,00 μ. (ΔΕΚΑ ΠΕΝΤΕ ΜΕΤΡΩΝ) ΓΙΑ ΤΗΝ

ΕΞΗΓΗΡΗΤΗ ΤΩΝ ΣΚΟΠΩΝ ΤΟΥ ΑΡΘΡΟΥ 1 ΠΑΡ. 2 ΤΟΥ Ν. 2871/2001

7. ΕΝΤΟΣ ΤΗΣ ΖΩΝΗΣ ΤΗΣ ΠΑΡΑΛΑΙΣ ΥΦΙΣΤΑΝΤΑΙ ΠΕΡΙΦΡΑΣΕΙΣ ΚΑΙ ΤΙΜΑΚΑ ΚΤΙΣΜΑΤΟΣ,

ΕΝΤΟΣ ΤΗΣ ΖΩΝΗΣ ΤΗΣ ΠΑΡΑΛΑΙΣ ΑΡ. 17/2004

Η ΕΠΙΤΡΟΠΗ

ΕΠΙΤΡΟΠΗ

ΕΠΙΤΡΟΠΗ

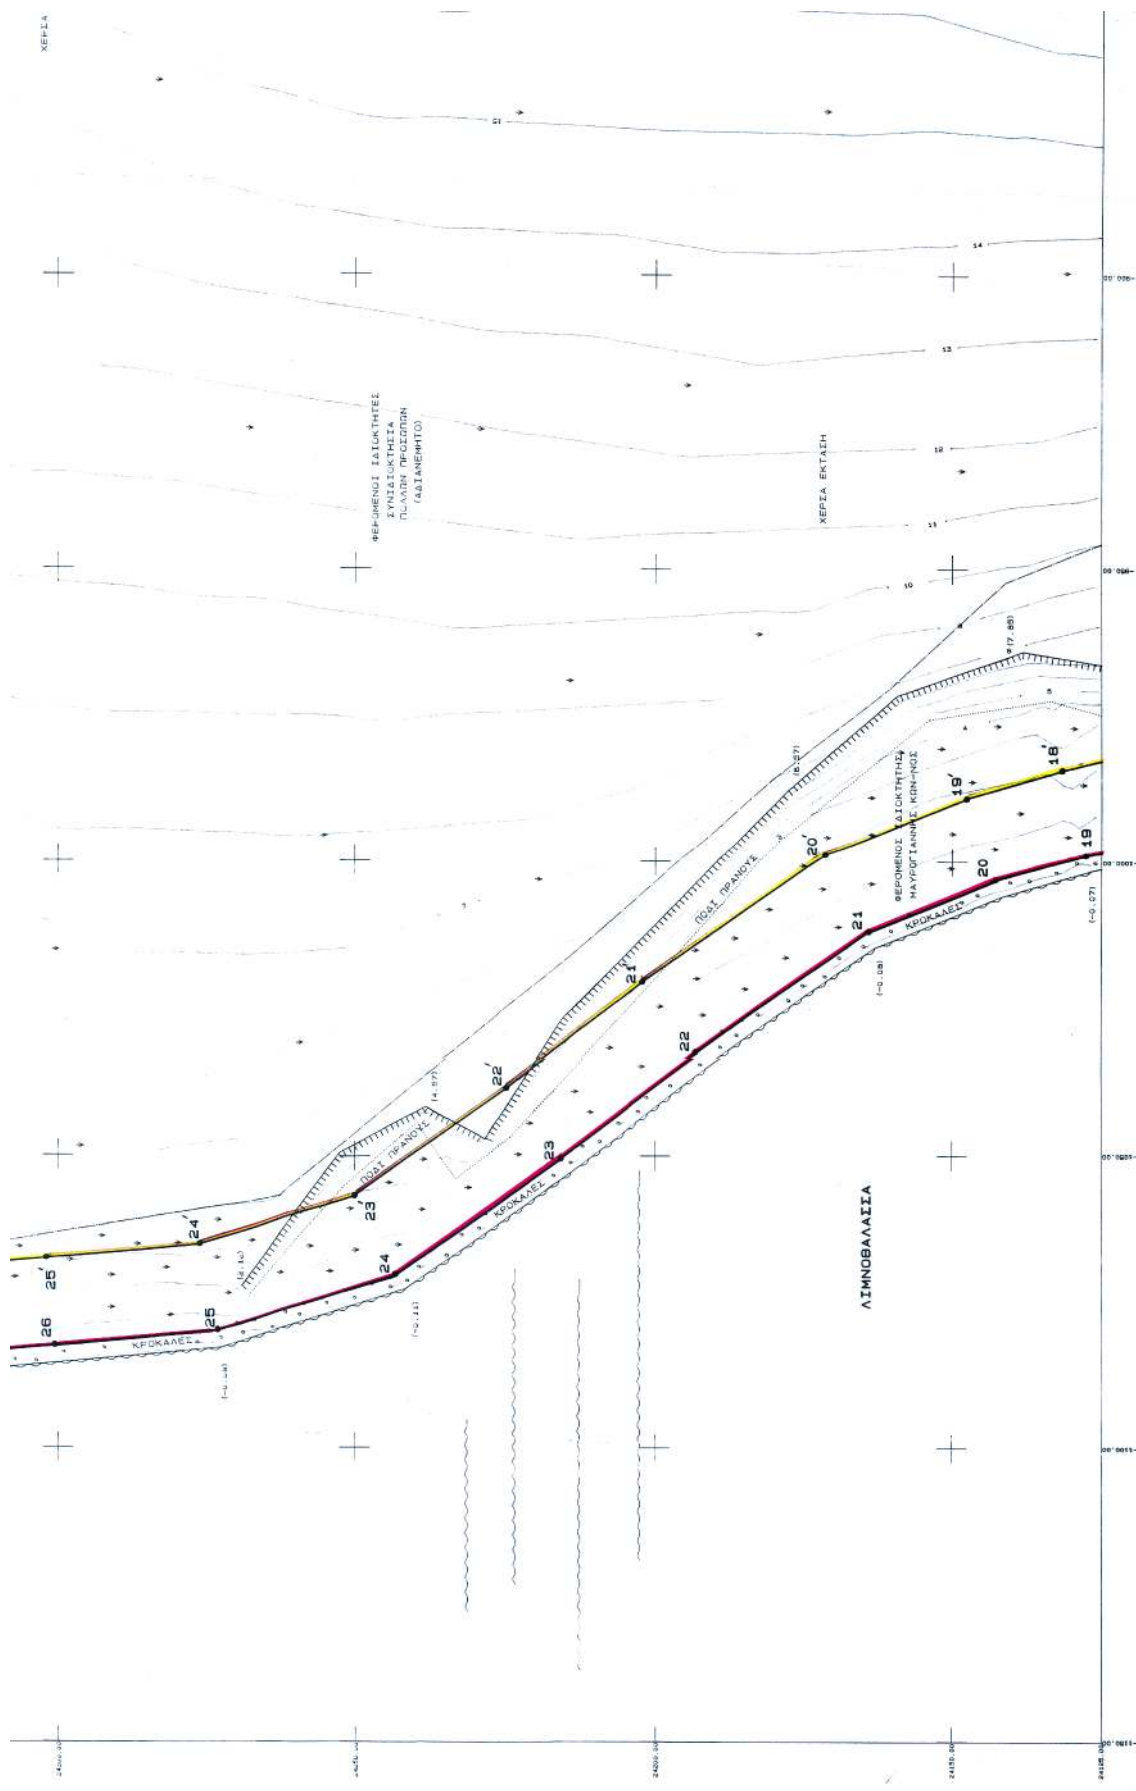

- 4 ΟΙ ΚΟΡΥΦΕΣ 1, 2, 3, 4, 5, 6, 7, 8, 9, 10, 11, 12, 13, 14, 15, 16, 17, 18, 19, 20, 21, 22, 23, 24, 25, 26, 27, 28, 29, 30, 31, 32, 33, 34, 35 ΤΗΣ ΠΑΡΑΛΙΑΣ ΜΕ ΣΥΝΤΕΤΑΓΜΕΝΕΣ ΕΝΤΑΓΜΕΝΕΣ ΣΤΟ ΕΘΝΙΚΟ ΔΙΚΤΥΟ ΠΟΛΥΤΕΚΝΗΣ ΤΥΠΑ ΣΗΜΕΙΑ ΜΕ ΣΥΝΤΕΤΑΓΜΕΝΕΣ ΕΝΤΑΓΜΕΝΕΣ ΣΤΟ ΕΘΝΙΚΟ ΔΙΚΤΥΟ
- 5 ΟΙ ΣΥΝΤΕΤΑΓΜΕΝΕΣ ΤΩΝ ΚΟΡΥΦΩΝ ΤΩΝ ΟΡΙΟΓΡΑΜΜΩΝ ΑΓΓΙΛΑΟΥ ΚΑΙ ΠΑΡΑΛΙΑΣ ΑΝΑΓΡΑΦΟΝΤΑΙ ΣΕ ΜΟΡΦΗ ΠΙΝΑΚΑ
- 6 ΚΑΘΟΡΙΖΕΤΑΙ ΣΩΜΗ ΠΑΡΑΛΙΑΣ ΠΛΑΤΟΥΣ 15,00 μ. ΔΕΚΑ ΠΕΝΤΕ ΜΕΤΡΩΝ ΓΙΑ ΤΗΝ ΕΞΥΠΗΡΕΤΗΣΗ ΤΩΝ ΕΚΟΤΩΝ ΤΟΥ ΑΡΘΡΟΥ 1 ΠΑΡ. 2 ΤΟΥ Ν. 2871/2001
- 7 ΕΝΤΟΣ ΤΗΣ ΖΩΝΗΣ ΤΗΣ ΠΑΡΑΛΙΑΣ ΥΦΙΣΤΑΝΤΑΙ ΠΕΡΙΦΡΑΣΕΙΣ ΚΑΙ ΤΗΜΑ ΚΤΙΜΑΤΟΣ, ΠΟΥ ΔΕΝ ΕΣΤΙΝ ΕΠΙΝΑΛΟΝ ΑΠ' ΑΥΤΗΣ
- Η ΕΠΙΤΡΟΠΗ ΣΥΝΤΕΤΑΓΜΕΝΩΝ ΤΑ ΜΕΛΗ
- ΔΗΜΙΟΥΡΓΟΣ Δ. ΕΥΒΕΛΟΣ
ΠΡΟΕΔΡΟΣ
1. *[Signature]*
2. *[Signature]*
3. *[Signature]*
4. *[Signature]*
- ΕΛΛΗΝΙΚΗ ΔΗΜΟΚΡΑΤΙΑ
ΥΠΟΥΡΓΕΙΟ ΠΕΡΙΧΕΙΡΙΣΜΟΣ ΚΑΙ ΕΚΜΕΤΕΩΣ
ΕΓΚΛΗΜΑΤΩΝ

ΣΥΝΤΕΤΑΓΜΕΝΕΣ ΚΟΡΥΦΩΝ ΟΡΙΟΓΡΑΜΜΗΣ ΑΓΓΙΛΑΟΥ ΓΟΥ ΓΙΑ ΠΡΩΤΗ ΦΟΡΑ ΚΑΘΟΡΙΖΕΤΑΙ

ΚΟΡΥΦΗ	X	Ψ	ΚΟΡΥΦΗ	X	Ψ
1	-1023.26	23607.32	2	1014.40	23648.75
3	-1016.91	23677.95	4	-1017.89	23689.34
5	-1026.62	23704.98	6	-1018.59	23716.73
7	-1026.06	23739.47	8	-1016.73	23755.81
9	-1022.03	23803.15	10	-1031.04	23843.83
11	-1053.54	23821.85	12	-1029.04	23911.30
13	-946.48	24056.48	14	-976.09	23954.98
15	-975.18	24007.71	16	-979.06	24051.33
17	-985.79	24078.16	18	-994.12	24109.09
19	-998.62	24127.69	20	-1003.10	24142.68
21	-1011.94	24164.23	22	-1032.59	24193.32
23	-1050.29	24215.91	24	-1070.19	24243.30
25	-1079.73	24273.49	26	-1082.36	24300.65
27	-1084.78	24326.81	28	-1090.42	24351.47
29	-1096.09	24369.24	30	-1104.15	24393.99
31	-1100.85	24431.26	32	-1104.30	24448.12
33	-1110.23	24466.19	34	-1107.24	24481.75
35	-1108.80	24515.04	Κ1	-1112.78	24573.06

ΣΥΝΤΕΤΑΓΜΕΝΕΣ ΚΟΡΥΦΩΝ ΟΡΙΟΓΡΑΜΜΗΣ ΠΑΡΑΛΙΑΣ ΓΟΥ ΓΙΑ ΠΡΩΤΗ ΦΟΡΑ ΚΑΘΟΡΙΖΕΤΑΙ

ΚΟΡΥΦΗ	X	Ψ	ΚΟΡΥΦΗ	X	Ψ
1	-1008.59	23604.18	2	-998.26	23647.80
3	-1001.97	23673.26	4	-1003.23	23689.63
5	-1009.00	23704.18	6	-1001.40	23715.29
7	-1011.68	23737.60	8	-1001.16	23751.54
9	-1007.21	23803.61	10	-1016.49	23847.54
11	-1030.30	23895.40	12	-984.39	23907.98
13	-981.15	23851.07	14	-960.17	24006.23
15	-964.22	24055.63	16	-971.27	24081.94
17	-979.68	24117.80	18	-984.3	24131.61
19	-998.79	24178.16	20	-1003.10	24224.95
21	-1026.62	24256.15	22	-1064.95	24276.51
23	-1067.43	24302.07	24	-1099.84	24329.18
25	-1075.93	24355.43	26	-1089.81	24383.84
27	-1089.94	24395.72	28	-1095.77	24432.12
29	-1093.77	24451.98	30	-1094.77	24467.17
31	-1092.13	24480.89	32	-1084.93	24516.00
33	-1091.80	24573.83			

ΧΕΡΣΑ ΕΚΤΑΣΗ

ΠΙΝΑΚΕΣ ΣΥΝΤΕΤΑΓΜΕΝΩΝ

ΚΤΗΜΑΤΟΓΡΑΦΙΚΟ - ΥΦΟΜΕΤΡΙΚΟ ΔΙΑΓΡΑΜΜΑ ΚΑΘΟΡΙΣΜΟΥ ΟΡΙΟΓΡΑΜΜΩΝ ΑΓΓΙΛΑΟΥ κ ΠΑΡΑΛΙΑΣ

ΠΕΡΙΟΧΗ
ΝΗΣΟΣ ΣΑΜΟΘΡΑΚΗ - Ν. ΕΒΡΟΥ
ΠΕΡΙΟΧΗ ΑΓΙΟΣ ΑΝΔΡΕΑΣ

ΕΝΔΙΑΦΕΡΟΜΕΝΟΣ
ΠΡΟΙΟΣ ΔΗΜΗΤΡΗΣ

ΔΗΜΟΣ
ΣΑΜΟΘΡΑΚΗΣ
ΕΠΑΡΧΙΑ
ΑΛΕΞ/ΠΟΛΗΣ
ΝΟΜΑΡΧΙΑ
Ν.Α. ΡΟΔΟΠΗΣ - ΕΒΡΟΥ Ν.Δ. ΕΒΡΟΥ
ΑΡΜΟΔΙΑ ΟΙΚ. ΕΦΟΡΙΑ
ΑΛΕΞ/ΠΟΛΗΣ

ΚΛΙΜΑΚΑ
ΙΣΟΥΨΕΙΣ
1 : 500
ΑΝΑ 1.0 μ

ΔΙΑΝΟΜΗ ΠΙΝΑΚΙΔΩΝ

2

1

ΔΗΜΙΟΥΡΓΟΣ ΠΡΟΙΟΣ
ΤΟΠΟΓΡΑΦΟΣ ΜΗΤΡΩΟ
ΜΕΛΟΣ Τ.Ε.Ε. ΑΡ. 47294 - 2416333
ΙΩΝΟΣ ΔΡΑΜΟΥΝΗ 2 - ΤΗΛ. 2531 62826
ΔΟΥ ΑΛΕΞΑΝΔΡΟΥΠΟΛΗΣ

ΜΑΪΟΣ 2004

ΕΘΝΙΚΟ ΤΥΠΟΓΡΑΦΕΙΟ**ΕΦΗΜΕΡΙΔΑ ΤΗΣ ΚΥΒΕΡΝΗΣΕΩΣ**

ΚΑΠΟΔΙΣΤΡΙΟΥ 34 * ΑΘΗΝΑ 104 32 * FAX 210 52 21 004
ΗΛΕΚΤΡΟΝΙΚΗ ΔΙΕΥΘΥΝΣΗ: <http://www.et.gr> – e-mail: webmaster@et.gr

Πληροφορίες Α.Ε. - Ε.Π.Ε. και λοιπών Φ.Ε.Κ.: 210 527 9000-4

Φωτοαντίγραφα παλαιών ΦΕΚ - ΒΙΒΛΙΟΘΗΚΗ - ΜΑΡΝΗ 8 - Τηλ. (210)8220885 - 8222924
Δωρεάν διάθεση τεύχους Προκηρύξεων ΑΣΕΠ αποκλειστικά από Μάρνη 8 & Περιφερειακά Γραφεία

ΠΕΡΙΦΕΡΕΙΑΚΑ ΓΡΑΦΕΙΑ ΠΩΛΗΣΗΣ Φ.Ε.Κ.

ΘΕΣΣΑΛΟΝΙΚΗ - Βασ. Όλγας 227	(2310) 423 956	ΛΑΡΙΣΑ - Διοικητήριο	(2410) 597449
ΠΕΙΡΑΙΑΣ - Ευριπίδου 63	(210) 413 5228	ΚΕΡΚΥΡΑ - Σαμαρά 13	(26610) 89 122
ΠΑΤΡΑ - Κορίνθου 327	(2610) 638 109		(26610) 89 105
	(2610) 638 110	ΗΡΑΚΛΕΙΟ - Πεδιάδος 2	(2810) 300 781
ΙΩΑΝΝΙΝΑ - Διοικητήριο	(26510) 87215	ΛΕΣΒΟΣ - Πλ. Κωνσταντινουπόλεως 1	(22510) 46 654
ΚΟΜΟΤΗΝΗ - Δημοκρατίας 1	(25310) 22 858		(22510) 47 533

ΤΙΜΗ ΠΩΛΗΣΗΣ ΦΥΛΛΩΝ ΕΦΗΜΕΡΙΔΟΣ ΤΗΣ ΚΥΒΕΡΝΗΣΕΩΣ**Σε έντυπη μορφή:**

- Για τα ΦΕΚ από 1 μέχρι 16 σελίδες σε 1 euro, προσαυξανόμενη κατά 0,20 euro για κάθε επιπλέον οκτασέλιδο ή μέρος αυτού.
- Για τα φωτοαντίγραφα ΦΕΚ σε 0,15 euro ανά σελίδα.

Σε μορφή CD:

Τεύχος	Περίοδος	EURO	Τεύχος	Περίοδος	EURO
Α'	Ετήσιο	150	Αναπτυξιακών Πράξεων	Ετήσιο	50
Α	3μηνιαίο	40	Ν.Π.Δ.Δ.	Ετήσιο	50
Α'	Μηνιαίο	15	Παράρτημα	Ετήσιο	50
Β'	Ετήσιο	300	Εμπορικής και Βιομηχανικής Ιδιοκτησίας	Ετήσιο	100
Β'	3μηνιαίο	80	Ανωτάτου Ειδικού Δικαστηρίου	Ετήσιο	5
Β'	Μηνιαίο	30	Διακηρύξεων Δημοσίων Συμβάσεων	Ετήσιο	200
Γ	Ετήσιο	50	Διακηρύξεων Δημοσίων Συμβάσεων	Εβδομαδιαίο	5
Δ'	Ετήσιο	220	Α.Ε. & Ε.Π.Ε	Μηνιαίο	100
Δ'	3μηνιαίο	60			

- Η τιμή πώλησης μεμονωμένων Φ.Ε.Κ ειδικού ενδιαφέροντος σε μορφή cd-rom και μέχρι 100 σελίδες σε 5 euro προσαυξανόμενη κατά 1 euro ανά 50 σελίδες.
- Η τιμή πώλησης σε μορφή cd-rom δημοσιευμάτων μιας εταιρείας στο τεύχος Α.Ε. και Ε.Π.Ε. σε 5 euro ανά έτος.

ΠΑΡΑΓΓΕΛΙΑ ΚΑΙ ΑΠΟΣΤΟΛΗ Φ.Ε.Κ. : τηλεφωνικά : 210 - 4071010, fax : 210 - 4071010 internet : <http://www.et.gr>.

ΕΤΗΣΙΕΣ ΣΥΝΔΡΟΜΕΣ Φ.Ε.Κ.

	Σε έντυπη μορφή	Από το Internet
Α' (Νόμοι, Π.Δ., Συμβάσεις κτλ.)	225 €	190 €
Β' (Υπουργικές αποφάσεις κτλ.)	320 €	225 €
Γ' (Διορισμοί, απολύσεις κτλ. Δημ. Υπαλλήλων)	65 €	ΔΩΡΕΑΝ
Δ' (Απαλλοτριώσεις, πολεοδομία κτλ.)	320 €	160 €
Αναπτυξιακών Πράξεων και Συμβάσεων (Τ.Α.Π.Σ.)	160 €	95 €
Ν.Π.Δ.Δ. (Διορισμοί κτλ. προσωπικού Ν.Π.Δ.Δ.)	65 €	ΔΩΡΕΑΝ
Παράρτημα (Προκηρύξεις θέσεων ΔΕΠ κτλ.)	33 €	ΔΩΡΕΑΝ
Δελτίο Εμπορικής και Βιομ/κής Ιδιοκτησίας (Δ.Ε.Β.Ι.)	65 €	33 €
Ανωτάτου Ειδικού Δικαστηρίου (Α.Ε.Δ.)	10 €	ΔΩΡΕΑΝ
Ανωνύμων Εταιρειών & Ε.Π.Ε.	2.250 €	645 €
Διακηρύξεων Δημοσίων Συμβάσεων (Δ.Δ.Σ.)	225 €	95 €
Πρώτο (Α'), Δεύτερο (Β') και Τέταρτο (Δ')	-	450 €

- Το τεύχος του ΑΣΕΠ (έντυπη μορφή) θα αποστέλλεται σε συνδρομητές με την επιβάρυνση των 70 euro, ποσό το οποίο αφορά ταχυδρομικά έξοδα.
- Για την παροχή δικαιώματος ηλεκτρονικής πρόσβασης σε Φ.Ε.Κ. προηγούμενων ετών και συγκεκριμένα στα τεύχη Α', Β', Δ', Αναπτυξιακών Πράξεων & Συμβάσεων, Δελτίο Εμπορικής και Βιομηχανικής Ιδιοκτησίας και Διακηρύξεων Δημοσίων Συμβάσεων, η τιμή προσαυξάνεται πέραν του ποσού της ετήσιας συνδρομής έτους 2005, κατά 25 euro ανά έτος παλαιότητας και ανά τεύχος, για δε το τεύχος Α.Ε. & Ε.Π.Ε., κατά 30 euro.

* Οι συνδρομές του εσωτερικού προπληρώνονται στις ΔΟΥ (το ποσό συνδρομής καταβάλλεται στον κωδικό αριθμό εσόδων ΚΑΕ 2531 και το ποσό υπέρ ΤΑΠΕΤ (5% του ποσού της συνδρομής) στον κωδικό αριθμό εσόδων ΚΑΕ 3512). Το πρωτότυπο αποδεικτικό είσπραξης (διπλότυπο) θα πρέπει να αποστέλλεται ή να κατατίθεται στην αρμόδια Υπηρεσία του Εθνικού Τυπογραφείου.

* Η πληρωμή του υπέρ ΤΑΠΕΤ ποσού που αντιστοιχεί σε συνδρομές, εισπράττεται και από τις ΔΟΥ.

* Οι συνδρομητές του εξωτερικού έχουν τη δυνατότητα λήψης των δημοσιευμάτων μέσω internet, με την καταβολή των αντίστοιχων ποσών συνδρομής και ΤΑΠΕΤ.

* Οι Νομαρχιακές Αυτοδιοικήσεις, οι Δήμοι, οι Κοινότητες ως και οι επιχειρήσεις αυτών πληρώνουν το μισό χρηματικό ποσό της συνδρομής και ολόκληρο το ποσό υπέρ του ΤΑΠΕΤ.

* Η συνδρομή ισχύει για ένα ημερολογιακό έτος. Δεν εγγράφονται συνδρομητές για μικρότερο χρονικό διάστημα.

* Η εγγραφή ή ανανέωση της συνδρομής πραγματοποιείται το αργότερο μέχρι την 31ην Δεκεμβρίου κάθε έτους.

* Αντίγραφα διπλοτύπων, ταχυδρομικές επιταγές και χρηματικά γραμμάτια δεν γίνονται δεκτά.

Οι υπηρεσίες εξυπηρέτησης των πολιτών λειτουργούν καθημερινά από 08.00' έως 13.00'