



04000900102050008



ΕΦΗΜΕΡΙΣ ΤΗΣ ΚΥΒΕΡΝΗΣΕΩΣ

ΤΗΣ ΕΛΛΗΝΙΚΗΣ ΔΗΜΟΚΡΑΤΙΑΣ

ΤΕΥΧΟΣ ΤΕΤΑΡΤΟ

Αρ. Φύλλου 90

1 Φεβρουαρίου 2005

ΠΕΡΙΕΧΟΜΕΝΑ

ΑΠΟΦΑΣΕΙΣ

- Ανάκληση της υπ' αριθμ. 7193/16.7.2004 απόφασης Νομάρχης Αθηνών, με την οποία χορηγήθηκε αναστολή έκδοσης οικοδομικών αδειών και εκτέλεσης οικοδομικών εργασιών στο ΟΤ 283 Δήμου Ηλιούπολης 1
- Τροποποίηση εγκεκριμένου Σχεδίου Πόλεως Πατρών, στο Ο.Τ 826 του Δήμου Πατρέων (Ν. Αχαΐας) 2
- Τροποποίηση Σχεδίου πόλεως Κατακόλου στο Ο.Τ. 4. 3

ΑΠΟΦΑΣΕΙΣ

- Αριθ. 12924 (1)
Ανάκληση της υπ' αριθμ. 7193/16.7.2004 απόφασης Νομάρχης Αθηνών, με την οποία χορηγήθηκε αναστολή έκδοσης οικοδομικών αδειών και εκτέλεσης οικοδομικών εργασιών στο ΟΤ 283 Δήμου Ηλιούπολης.

Ο ΝΟΜΑΡΧΗΣ ΑΘΗΝΩΝ

Έχοντας υπόψη:

1. Τις διατάξεις του άρ. 8 παρ. 2 του Ν.Δ. της 17.7.1923, όπως μεταγενέστερα τροποποιήθηκαν και συμπληρώθηκαν και ειδικότερα τα άρθρα 3 και 70.
2. Τις διατάξεις του Π.Δ. του Κώδικα Βασικής Πολεοδομικής Νομοθεσίας (ΦΕΚ 580/Δ'/1999) και ειδικότερα τα άρθρα 152, 153 και 154.
3. Τις διατάξεις των ιδρυτικών νόμων της Νομαρχιακής Αυτοδιοίκησης Ν. 2218/1994 (ΦΕΚ 90/Α'/1994) και Ν. 2240/1994 (ΦΕΚ 153/Α'/1994).
4. Τις διατάξεις του Π.Δ. 30/1996 (ΦΕΚ 21 Α'/1996) «Κώδικας Νομαρχιακής Αυτοδιοίκησης», όπως τροποποιήθηκε και ισχύει σήμερα.
5. Τον ισχύοντα Οργανισμό Εσωτερικής Λειτουργίας των υπηρεσιών της Νομαρχιακής Αυτοδιοίκησης Αθηνών (ΦΕΚ 1262/Β'/1997), όπως τροποποιήθηκε και συμπληρώθηκε (ΦΕΚ 724/Β'/6.6.2003 και ισχύει σήμερα (ΦΕΚ 769/Β'/13.6.2003).
6. Το υπ' αριθμ. 7904/364/29.11.2004 έγγραφο της Δ/σης Πολεοδομίας Νομαρχίας Αθηνών Κεντρικού Τομέα.

Με την υπ' αριθμ. 7193/2004 απόφαση Νομάρχης Αθηνών αποφασίσθηκε αναστολή έκδοσης οικοδομικών αδειών και εκτέλεσης οικοδομικών εργασιών στο ΟΤ 283 του Δήμου Ηλιούπολης.

Επειδή η ανωτέρω απόφαση αποτελεί κανονιστικού περιεχομένου διοικητική πράξη.

Επειδή σύμφωνα με το άρθρο 18, παρ. 1, εδ. 2 του Ν. 2690/1999 «Κώδικας Διοικητικής Διαδικασίας», η κανονιστική διοικητική πράξη τελειούται με τη δημοσίευσή της στην Εφημερίδα της Κυβερνήσεως, εκτός αν προβλέπεται ειδικός τρόπος δημοσίευσής της. Επειδή σύμφωνα με το υπ' αριθμ. 6 σχετικό, όπως διαπιστώθηκε μετά από έρευνα της αρμόδιας Πολεοδομίας της Νομαρχίας Αθηνών, η προαναφερόμενη υπ' αριθμ. 7193/2004 απόφαση Νομάρχης Αθηνών δεν δημοσιεύθηκε ως σήμερα.

Επειδή ήδη η ανωτέρω υπηρεσία, μετά από σχετική αίτηση του Δήμου Ηλιούπολης, προχώρησε σε νέο σχέδιο απόφασης Νομάρχης μετά από γνωμοδότηση του ΣΧΟΠ με αριθμ. Συν. 10/πρ2/5.11.2004, δεδομένου ότι εκκρεμεί στην υπηρεσία φάκελος για τροποποίηση του εγκ/νου ρυμ. σχεδίου, σε τμήμα του ΟΤ 283 του Δήμου Ηλιούπολης, η οποία αιτιολογεί τη ζητηθείσα αναστολή.

Για λόγους ασφάλειας δικαίου, αποφασίζουμε:

Ανακαλούμε την υπ' αριθμ. 7193/2004 απόφαση του Νομάρχης Αθηνών.

Η απόφαση αυτή με επιμέλεια της αρμόδιας Πολεοδομίας Κεντρικού Τομέα να δημοσιευθεί στην Εφημερίδα της Κυβερνήσεως και να κοινοποιηθεί στο Δήμο Ηλιούπολης, Σοφ. Βενιζέλου 114, την εταιρεία περιορισμένης ευθύνης ΤΕΧΝΟΙΝΤΟΡΓΗΕΛΛΑΣ ΕΠΕ, Κουμουνδούρου 30 Άλιμος Αττικής και Φρίξο Βασιλειάδη, πληρεξούσιο δικηγόρο, Σταδίου 6 - Αθήνα.

Η ισχύς της παρούσας απόφασης αρχίζει από την ημερομηνία δημοσίευσής της στην Εφημερίδα της Κυβερνήσεως.

Επιτρέπεται η υποβολή προσφυγής στον Γεν. Γραμματέα Περιφέρειας, μόνο για παράβαση Νόμου σύμφωνα με τις διατάξεις του άρθρου 69 του Π.Δ. 30/1996 (ΦΕΚ 21/Α'/1996), όπως τροποποιήθηκε και ισχύει σε προθεσμία 30 ημερών από τη δημοσίευσή της απόφασης στην Εφημερίδα της Κυβερνήσεως.

Η απόφαση αυτή να δημοσιευθεί στην Εφημερίδα της Κυβερνήσεως.

Αθήνα, 2 Δεκεμβρίου 2004

Ο Νομάρχης
ΙΩΑΝΝΗΣ ΣΓΟΥΡΟΣ

Αριθ. 17793

(2)

Τροποποίηση εγκεκριμένου Σχεδίου Πόλεως Πατρών,
στο Ο.Τ 826 του Δήμου Πατρέων (Ν. Αχαΐας).

Ο ΝΟΜΑΡΧΗΣ ΑΧΑΪΑΣ

Έχοντας υπόψη:

1. Τις δ/ξεις του Νομοθ. Δ/τος της 17.7.1923, όπως μεταγενέστερα τροποποιήθηκαν - συμπληρώθηκαν και ειδικότερα τα άρθρα 1, 2, 3, 9, 11, 21, 29 & 70 αυτού.
2. Τις δ/ξεις του κεφ. ΙΙ του Π.Δ. 3.4.1929 που διατηρήθηκαν σε ισχύ με το άρθ. 31, παρ. 3, του Ν. 1557/1985.
3. Την Εγκ. 43511/161/55/13.6.1988 του ΥΠΕΧΩΔΕ.
4. Τις δ/ξεις του άρθρου 10 του Ν. 3044/2002 (ΦΕΚ 197*), περί άσκησης πολεοδομικών αρμοδιοτήτων.
5. Το από 22.1.1971 (Φ.Ε.Κ 37Δ/1971) Π.Δ/γμα με τις οποίες εγκρίθηκε το σχέδιο πόλεως Πατρών περιοχής Β Φάσης Μεσ/νής πλευράς του Δήμου Πατρέων.
6. Την με υπ' αριθμ. 648/19.7.2004 απόφαση Δημ. Συμβουλίου Πατρών.
7. Το υπ' αριθμ. 16050/20.9.2004 έγγραφο της Περιφέρειας Δυτικής Ελλάδος, με το οποίο δηλώνει ότι ελήφθησαν νομότυπα οι αποφάσεις του Δ. Σ. του Δήμου Πατρέων που αφορούν την τροποποίηση του Ο.Τ. 826 του σχεδίου πόλεως Πατρών.

8. Την υπ' αριθμ. 15388/22.11.2004 εισήγηση της Δ/νσης Πολ/μίας & Περ/ντος Ν.Α.Αχαΐας. προς το ΣΧΟΠ Ν. Αχαΐας.

9. Το υπ' αριθμ. 15/26.11.2004, Θέμα 3, πρακτικό του ΣΧΟΠ Ν. Αχαΐας, με το οποίο γνωμοδοτεί ομόφωνα υπέρ της τροποποίησης του Ο.Τ. 826 του σχεδίου πόλεως Πατρών, σύμφωνα με την πρόταση του Δήμου Πατρέων και την εισήγηση της Δ/νσης Πολ/μίας και Περ/ντος, αποφασίζουμε:

Εγκρίνεται η συνημμένη τροποποίηση του Ο.Τ. 826 του σχεδίου πόλεως Πατρών, δια χαρακτηρισμού τμήματος του κοινωφελούς χώρου του σχολείου στο Ο.Τ 826 ως οικοδομήσιμου χώρου, δημιουργώντας το Ο.Τ 826Α, διαχωριζομένου με πεζόδρομο μεταβλητού πλάτους από το υπόλοιπο οικοδομικό τετράγωνο, όπως συγκεκριμένα αυτή απεικονίζεται στο συνημμένο ρυμοτομικό διάγραμμα κλ. 1/500.


Από τις διατάξεις της παρούσης δεν προκαλείται δαπάνη σε βάρος του κρατικού προϋπολογισμού.

Δεν προκαλείται δαπάνη σε βάρος του αρμόδιου ΟΤΑ.

Η απόφαση αυτή με το συνοδευτικό της διάγραμμα να δημοσιευθεί στην Εφημερίδα της Κυβερνήσεως.

Πάτρα, 3 Ιανουαρίου 2005

Ο Νομάρχης
ΔΗΜΗΤΡΗΣ ΚΑΤΣΙΚΟΠΟΥΛΟΣ

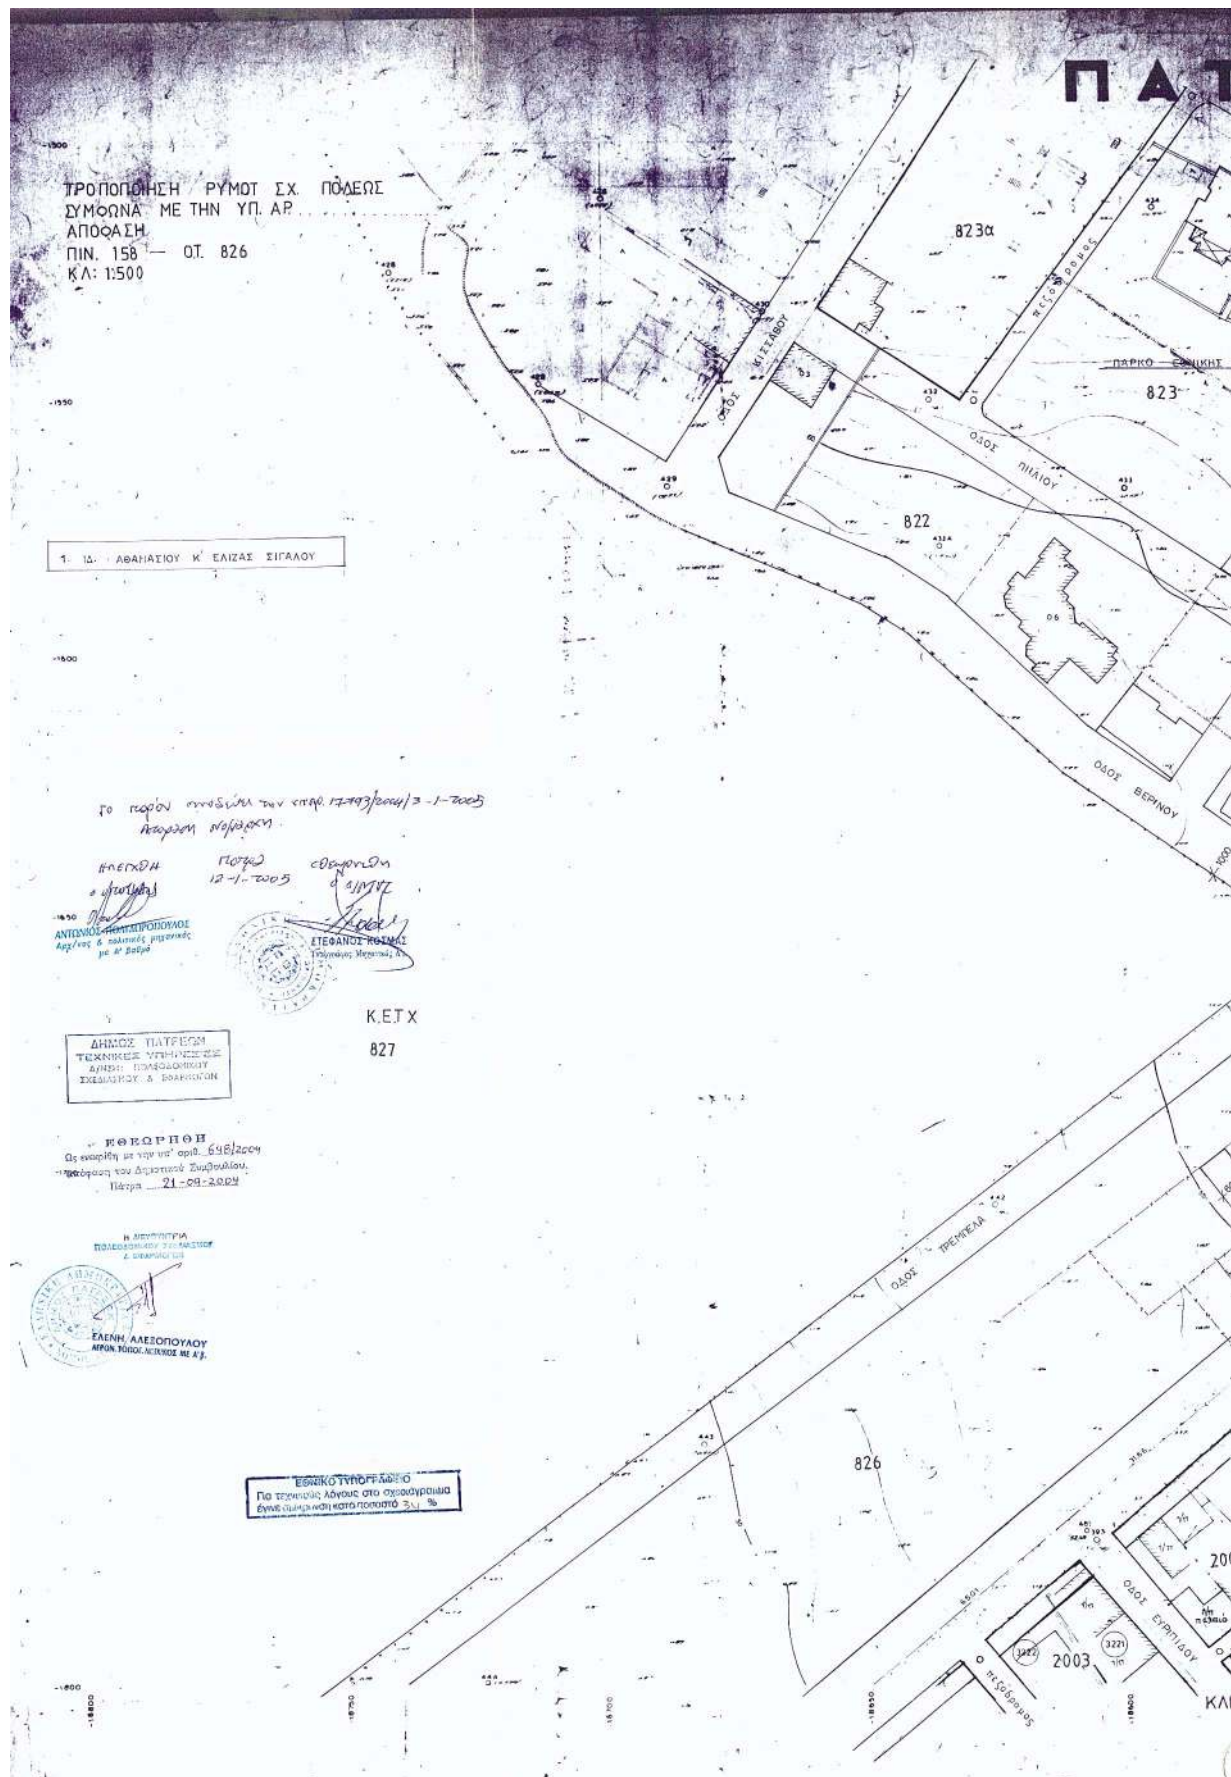

Αριθ. 7325

(3)

Τροποποίηση Σχεδίου πόλεως Κατακόλου στο Ο.Τ. 4.

Ο ΝΟΜΑΡΧΗΣ ΗΛΕΙΑΣ

Έχοντας υπόψη:

1) Τις διατάξεις του από 17.7.1923 Π.Δ. «Περί σχεδίων πόλεων και Κωμών του Κράτους», όπως τροποποιήθηκε και συμπληρώθηκε μεταγενέστερα.

2) Τις διατάξεις του Ν. 3200/1955 «περί Διοικητικής Αποκεντρώσεως όπως τροποποιήθηκαν και συμπληρώθηκαν».

3) Τις διατάξεις του Α.Ν. 318/1968 όπως τροποποιήθηκαν και συμπληρώθηκαν με το Ν.Δ. 1018/1971.

4) Τις διατάξεις του Β.Δ. 712/1970 «περί καθορισμού των διατηρούμενων αρμοδιοτήτων του Υπουργού Δημοσίων Έργων», που εκδόθηκε κατόπιν του Ν.Δ. 532/1970, όπως τροποποιήθηκαν και συμπληρώθηκαν με τα Β.Δ. 677/1971 και 198/1972.

5) Τις διατάξεις του Ν. 1032/1980 «περί συστάσεως Υ.Χ.Ο.Π.».

6) Τις διατάξεις του Ν. 1337/1983 «περί επεκτάσεως πολεοδομικών σχεδίων».

7) Τις διατάξεις του Ν. 1577/1985 ΦΕΚ 210Α/18.12.1985 «περί Γ.Ο.Κ.», όπως προστέθηκε με το Ν.2081/1992 (ΦΕΚ154/Α).

8) Τον Ν. 2831/2000 (ΦΕΚ 140Α/13.6.2000), Τροποποίηση των διατάξεων του Ν.1577/1985.

9) Τις εγκυκλίους υπ' αριθμ. 1/1961 και 8/1975 περί τροποποιήσεως Σχεδίων Πόλεων.

10) Το εγκεκριμένο σχέδιο πόλεως Κατακόλου.

11) Το Π.Δ. 23.2.1987 (ΦΕΚ 166/Δ'6.3.1987), που αφορά τις επιτρεπόμενες χρήσεις γης στα εγκεκριμένα Γενικά Πολεοδομικά Σχέδια.

12) Τις διατάξεις του Ν. 3044/2002 (ΦΕΚ 197/Α'/27.8.2002) και ειδικότερα τα άρθρα 10 και 15, με τα οποία περιέχεται η αρμοδιότητα στο Νομόρχη.

13) Την υπ' αριθμ. 118/1997 απόφαση του Νομαρχιακού Συμβουλίου Ηλείας, με την οποία ψηφίστηκε ο Οργανι-

σμός Λειτουργίας της Ν.Α. Ηλείας, που δημοσιεύθηκε στο ΦΕΚ 314/25.4.1995 τ. Β.

14) Την υπ' αριθμ. 1116/23.1.2003 απόφασή μας περί ορισμού βοηθών Νομάρχη.

15) Την υπ' αριθμ. 1035/5.2.2003 απόφαση Νομάρχη Ηλείας «σχετικά με εξουσιοδότηση υπογραφής αποφάσεων κ.λπ. με εντολή Νομάρχη».

16) Την υπ' αριθμ. (2869-2693)/2003 απόφαση Νομάρχη Ηλείας «σχετικά με συγκρότηση Συμβουλίου Χ.Ο.Π. Ν. Ηλείας».

17) Την υπ' αριθμ. 23049/13.10.2004 σχετική με το θέμα αίτηση του Δήμου Πύργου, με την οποία ζητά την συγκεκριμένη τροποποίηση.

18) Την από 9.12.2004 εισηγητική έκθεση του υπαλλήλου της υπηρεσίας μας Αντωνόπουλου Γεωργίου.

19) Το γεγονός ότι τα κριτήρια για την αποδοχή της εν λόγω πρότασης είναι σύμφωνα με τις οδηγίες και τις προδιαγραφές για τροποποιήσεις και επεκτάσεις ρυμοτομικών σχεδίων, άρθρο 2.1.1,

20) Την ομόφωνη γνώμη του Συμβουλίου Χ.Ο.Π. που διατυπώθηκε στο υπ' αριθμ. 7/2004 πρακτικό αυτού, αποφασίζει:

Εγκρίνει την Τροποποίηση του Σχεδίου Πόλεως Κατακόλου στο Ο.Τ. 4, όπως ακριβώς απεικονίζεται στα σχέδια τα οποία υπογράφει ο μηχανικός του Δήμου Πύργου Αριστείδης Φιλιππόπουλος αρχ/νας μηχανικός, θεωρεί ο Προϊστάμενος της τεχνικής υπηρεσίας του Δήμου Πύργου Γεώργιος Φροντιστής, υπογράφονται από τα μέλη του ΣΧΟΠ, συνοδεύουν την απόφαση του και αποτελούν παράρτημά της.

Από τις διατάξεις της απόφασης αυτής δεν προκύπτει δαπάνη εις βάρος του Δημοσίου.

Η απόφαση αυτή, που ισχύει από δημοσίευσής της, να δημοσιευθεί στην Εφημερίδα της Κυβερνήσεως.

Πύργος, 31 Δεκεμβρίου 2004

Ο Νομάρχης
ΑΝΤΩΝΗΣ ΚΑΡΑΜΠΕΛΑΣ

ΕΓΚΡΙΝΕΤΑΙ ΟΜΟΦΩΝΑ

Итого: 10-12-2004

~~0. Prinzipal~~
~~Erziehung d.~~

Druckverlauf im ganzen ?

2) Риски п.

2) ~~ANTEN~~ ~~NOT~~ ~~NO~~ K.

3) NO $\frac{1}{2}$ Aft PHZ 9.



Ακριβές Φωτοαντίγραφο
Πόδας 17-1-2007
ΒΑΣΙΛΕΙΟ ΠΑΝΟΠΟΥΛΟΥ
ΠΟΛΙΤΙΚΟΣ ΥΠΑΛΛΗΛΟΣ

NOMAPXIAKH AY/TIM HAEIAE
 Δ/ΝΣΗ ΠΟΛΙΤΙΚΗΣ - ΚΡ/Π/ΣΙΑ 6' 7/11/81/Μορ
 ΤΜΗΜΑ ΠΟΛΙΤΕΥΜΑΤΟΣ & Π.Ε. ΠΡΩΤΟ
 Εισαγωγή υπ υπ' αριθμ. 335/81
 επιταγή παρ. 1111 - 2-2004
 Αρ. 62-2144
 200
 Πρωτ. 0 ΔΕΥΤΕΡΑ

ΥΠΟΜΝΗΜΑ:

ΥΦΙΣΤΑΜΕΝΟ ΠΕΡΙΓΡΑΜΜΑ Ο.Τ 4
ΕΜΒΑΔΟΝ Ο.Τ 25,00Χ55,00=1.375,00Μ2
ΕΜΒΑΔΟΝ ΤΡΟΠΟΠΟΙΗΜΕΝΟΥ Ο.Τ 4
25,00Χ55,00=1.375,00Μ2

The diagram illustrates the geometric configuration of the NEPO system. It features a large triangle with two long sides labeled 85.00 and 86.00. Inside this triangle, there is a smaller triangle with vertices labeled 1.87, 1.89, and 1.89. The label "NEPO" is positioned near the bottom-left vertex of the inner triangle.

Το παρόν απαντάνετε στον
Διευθ. Πύργου για 15 ημέρες

ΕΛΛΗΝΙΚΗ ΔΗΜΟΚΡΑΤΙΑ
ΠΕΡΙΦΕΡΕΙΑ ΔΥΤΙΚΗΣ ΕΛΛΑΔΑΣ
ΝΟΜΟΣ ΗΛΕΙΑΣ



ΔΗΜΟΣ ΠΥΡΓΟΥ

Ο Δήμαρχος
α.α.

ΒΑΤΟΠΟΥΛΟΣ ΑΝΤΩΝΗΣ
ΔΙΕΥΘΥΝΤΗΣ

**Δ.Δ ΚΑΤΑΚΟΛΟΥ
ΔΗΜΟΥ ΠΥΡΓΟΥ**

ΚΑΤΗΓΟΡΙΑ ΠΡΑΞΗΣ:		ΤΡΟΠΟΠΟΙΗΣΗ Ο.Τ. 4	
ΕΡΓΟ: ΤΡΟΠΟΠΟΙΗΣΗ ΣΧΕΔΙΟΥ ΠΟΛΗΣ ΚΑΤΑΚΟΛΟΥ			
ΚΩΔΙΚΟΣ ΕΡΓΟΥ:		K101	
ΘΕΜΑ ΣΧΕΔΙΟΥ: ΣΧΕΔΙΟ ΠΟΛΗΣ ΚΑΤΑΚΟΛΟΥ Ο.Τ. 4			
		T4	
ΚΑΙΜΑΚΑ: 1:200			
ΧΡΟΝΟΣ ΜΕΛΕΤΗΣ: ΦΕΒΡΟΥΑΡΙΟΣ 2004			

ΥΠΟΓΡΑΦΗ

ΑΡΙΣΤΕΙΑΣ ΟΛΥΜΠΙΟΝΟΥΛΟΣ
Αριστεύσαν Μιμνόνιος Ε.Μ.Π.

ΘΕΩΡΗΣΗ

ΓΕΩΡΓΙΟΣ ΦΡΟΝΤΙΣΤΗΣ
ΠΡΟΪΣΤΑΜΕΝΟΣ
ΤΕΧΝΙΚΗΣ ΥΠΗΡΕΣΙΑΣ

ΕΘΝΙΚΟ ΤΥΠΟΓΡΑΦΕΙΟ**ΕΦΗΜΕΡΙΔΑ ΤΗΣ ΚΥΒΕΡΝΗΣΕΩΣ**

ΚΑΠΟΔΙΣΤΡΙΟΥ 34 * ΑΘΗΝΑ 104 32 * FAX 210 52 21 004
ΗΛΕΚΤΡΟΝΙΚΗ ΔΙΕΥΘΥΝΣΗ: <http://www.et.gr> - e-mail: webmaster@et.gr

Πληροφορίες Α.Ε. - Ε.Π.Ε. και λοιπών Φ.Ε.Κ.: 210 527 9000-4

Φωτοαντίγραφα παλαιών ΦΕΚ - ΒΙΒΛΙΟΘΗΚΗ - ΜΑΡΝΗ 8 - Τηλ. (210)8220885 - 8222924
Δωρεάν διάθεση τεύχους Προκηρύξεων ΑΣΕΠ αποκλειστικά από Μάρνη 8 & Περιφερειακά Γραφεία

ΠΕΡΙΦΕΡΕΙΑΚΑ ΓΡΑΦΕΙΑ ΠΩΛΗΣΗΣ Φ.Ε.Κ.

ΘΕΣΣΑΛΟΝΙΚΗ - Βασ. Όλγας 227	(2310) 423 956	ΛΑΡΙΣΑ - Διοικητήριο	(2410) 597449
ΠΕΙΡΑΙΑΣ - Ευριπίδου 63	(210) 413 5228	ΚΕΡΚΥΡΑ - Σαμαρά 13	(26610) 89 122
ΠΑΤΡΑ - Κορίνθου 327	(2610) 638 109		(26610) 89 105
ΙΩΑΝΝΙΝΑ - Διοικητήριο	(2610) 638 110	ΗΡΑΚΛΕΙΟ - Πεδιάδος 2	(2810) 300 781
ΚΟΜΟΤΗΝΗ - Δημοκρατίας 1	(26510) 87215	ΛΕΣΒΟΣ - Πλ. Κωνσταντινουπόλεως 1	(22510) 46 654
	(25310) 22 858		(22510) 47 533

ΤΙΜΗ ΠΩΛΗΣΗΣ ΦΥΛΛΩΝ ΕΦΗΜΕΡΙΔΟΣ ΤΗΣ ΚΥΒΕΡΝΗΣΕΩΣ**Σε έντυπη μορφή:**

- Για τα ΦΕΚ από 1 μέχρι 16 σελίδες σε 1 euro, προσαυξανόμενη κατά 0,20 euro για κάθε επιπλέον οκτασέλιδο ή μέρος αυτού.
- Για τα φωτοαντίγραφα ΦΕΚ σε 0,15 euro ανά σελίδα.

Σε μορφή CD:

Τεύχος	Περίοδος	EURO	Τεύχος	Περίοδος	EURO
Α'	Ετήσιο	150	Αναπτυξιακών Πράξεων	Ετήσιο	50
Α	3μηνιαίο	40	Ν.Π.Δ.Δ.	Ετήσιο	50
Α'	Μηνιαίο	15	Παράρτημα	Ετήσιο	50
Β'	Ετήσιο	300	Εμπορικής και Βιομηχανικής Ιδιοκτησίας	Ετήσιο	100
Β'	3μηνιαίο	80	Ανωτάτου Ειδικού Δικαστηρίου	Ετήσιο	5
Β'	Μηνιαίο	30	Διακηρύξεων Δημοσίων Συμβάσεων	Ετήσιο	200
Γ'	Ετήσιο	50	Διακηρύξεων Δημοσίων Συμβάσεων	Εβδομαδιαίο	5
Δ'	Ετήσιο	220	Α.Ε. & Ε.Π.Ε	Μηνιαίο	100
Δ'	3μηνιαίο	60			

- Η τιμή πώλησης μεμονωμένων Φ.Ε.Κ ειδικού ενδιαφέροντος σε μορφή cd-rom και μέχρι 100 σελίδες σε 5 euro προσαυξανόμενη κατά 1 euro ανά 50 σελίδες.
- Η τιμή πώλησης σε μορφή cd-rom δημοσιευμάτων μιας εταιρείας στο τεύχος Α.Ε. και Ε.Π.Ε. σε 5 euro ανά έτος.

ΠΑΡΑΓΓΕΛΙΑ ΚΑΙ ΑΠΟΣΤΟΛΗ Φ.Ε.Κ.: τηλεφωνικά: 210 - 4071010, fax: 210 - 4071010 internet: <http://www.et.gr>.

ΕΤΗΣΙΕΣ ΣΥΝΔΡΟΜΕΣ Φ.Ε.Κ.

Σε έντυπη μορφή	Από το Internet
Α' (Νόμοι, Π.Δ., Συμβάσεις κτλ.)	225 €
Β' (Υπουργικές αποφάσεις κτλ.)	190 €
Γ' (Διορισμοί, απολύσεις κτλ. Δημ. Υπαλλήλων)	225 €
Δ' (Απαλλοτριώσεις, πολεοδομία κτλ.)	ΔΩΡΕΑΝ
Αναπτυξιακών Πράξεων και Συμβάσεων (Τ.Α.Π.Σ.)	160 €
Ν.Π.Δ.Δ. (Διορισμοί κτλ. προσωπικού Ν.Π.Δ.Δ.)	95 €
Παράρτημα (Προκηρύξεις θέσεων ΔΕΠ κτλ.)	ΔΩΡΕΑΝ
Δελτίο Εμπορικής και Βιομ/κής Ιδιοκτησίας (Δ.Ε.Β.Ι.)	ΔΩΡΕΑΝ
Ανωτάτου Ειδικού Δικαστηρίου (Α.Ε.Δ.)	33 €
Ανωνύμων Εταιρειών & Ε.Π.Ε.	ΔΩΡΕΑΝ
Διακηρύξεων Δημοσίων Συμβάσεων (Δ.Δ.Σ.)	645 €
Πρώτο (Α'), Δεύτερο (Β') και Τέταρτο (Δ')	95 €
	450 €

- Το τεύχος του ΑΣΕΠ (έντυπη μορφή) θα αποστέλλεται σε συνδρομητές με την επιβάρυνση των 70 euro, ποσό το οποίο αφορά ταχυδρομικά έξοδα.
- Για την παροχή δικαιώματος ηλεκτρονικής πρόσβασης σε Φ.Ε.Κ. προηγούμενων ετών και συγκεκριμένα στα τεύχη Α', Β', Δ', Αναπτυξιακών Πράξεων & Συμβάσεων, Δελτίο Εμπορικής και Βιομηχανικής Ιδιοκτησίας και Διακηρύξεων Δημοσίων Συμβάσεων, η τιμή προσαυξάνεται πέραν του ποσού της ετήσιας συνδρομής έτους 2005, κατά 25 euro ανά έτος παλαιότητας και ανά τεύχος, για δε το τεύχος Α.Ε. & Ε.Π.Ε., κατά 30 euro.

- * Οι συνδρομές του εσωτερικού προπληρώνονται στις ΔΟΥ (το ποσό συνδρομής καταβάλλεται στον κωδικό αριθμό εσόδων ΚΑΕ 2531 και το ποσό υπέρ ΤΑΠΕΤ (5% του ποσού της συνδρομής) στον κωδικό αριθμό εσόδων ΚΑΕ 3512). Το πρωτότυπο αποδεικτικό είσπραξης (διπλότυπο) θα πρέπει να αποστέλλεται ή να κατατίθεται στην αρμόδια Υπηρεσία του Εθνικού Τυπογραφείου.
- * Η πληρωμή του υπέρ ΤΑΠΕΤ ποσού που αντιστοιχεί σε συνδρομές, εισπράττεται και από τις ΔΟΥ.
- * Οι συνδρομητές του εξωτερικού έχουν τη δυνατότητα λήψης των δημοσιευμάτων μέσω internet, με την καταβολή των αντίστοιχων ποσών συνδρομής και ΤΑΠΕΤ.
- * Οι Νομαρχιακές Αυτοδιοικήσεις, οι Δήμοι, οι Κοινότητες ως και οι επιχειρήσεις αυτών πληρώνουν το μισό χρηματικό ποσό της συνδρομής και ολόκληρο το ποσό υπέρ του ΤΑΠΕΤ.
- * Η συνδρομή ισχύει για ένα ημερολογιακό έτος. Δεν εγγράφονται συνδρομητές για μικρότερο χρονικό διάστημα.
- * Η εγγραφή ή ανανέωση της συνδρομής πραγματοποιείται το αργότερο μέχρι την 31ην Δεκεμβρίου κάθε έτους.
- * Αντίγραφα διπλοτύπων, ταχυδρομικές επιταγές και χρηματικά γραμμάτια δεν γίνονται δεκτά.

Οι υπηρεσίες εξυπηρέτησης των πολιτών λειτουργούν καθημερινά από 08.00' έως 13.00'

ΑΠΟ ΤΟ ΕΘΝΙΚΟ ΤΥΠΟΓΡΑΦΕΙΟ