

04000950102050012



ΕΦΗΜΕΡΙΣ ΤΗΣ ΚΥΒΕΡΝΗΣΕΩΣ

ΤΗΣ ΕΛΛΗΝΙΚΗΣ ΔΗΜΟΚΡΑΤΙΑΣ

ΤΕΥΧΟΣ ΤΕΤΑΡΤΟ

Αρ. Φύλλου 95

1 Φεβρουαρίου 2005

ΠΕΡΙΕΧΟΜΕΝΑ

ΑΠΟΦΑΣΕΙΣ

- Καθορισμός των ορίων του αιγιαλού και δημιουργία ζώνης παραλίας στη θέση «ΒΑΘΕΙΑ ΣΠΗΛΙΑ» του Δήμου Σηπιάδος Ν. Μαγνησίας..... 1
- Καθορισμός ορίων αιγιαλού - παραλίας στη θέση «Κοκκινιά» του Δ.Δ. Γλυκόβρυσης του Δήμου Έλους του Ν. Λακωνίας..... 2

ΑΠΟΦΑΣΕΙΣ

Αριθ. 8258

(1)

Καθορισμός των ορίων του αιγιαλού και δημιουργία ζώνης παραλίας στη θέση «ΒΑΘΕΙΑ ΣΠΗΛΙΑ» του Δήμου Σηπιάδος Ν. Μαγνησίας.

Ο ΓΕΝΙΚΟΣ ΓΡΑΜΜΑΤΕΑΣ ΠΕΡΙΦΕΡΕΙΑΣ ΘΕΣΣΑΛΙΑΣ

Έχοντας υπόψη:

1. Τις διατάξεις του Ν. 2971/2001 (ΦΕΚ 285/Δ'/19.12.2001) «περί περί αιγιαλού και παραλίας».
2. Τις διατάξεις του Ν.Δ. 439/1970 «περί συμπληρώσεως των διατάξεων περί αιγιαλού».
3. Τις διατάξεις του Ν. 3200/1955 (ΦΕΚ 97 τ.Α') «περί διοικητικής αποκέντρωσης» όπως αυτές τροποποιήθηκαν και ισχύουν σήμερα με τα Ν.Δ. 532/1970, Β.Δ. 704/1970, Β.Δ. 705/1970, Β.Δ. 192/1972, Π.Δ. 71/1984, Π.Δ. 347/1986, Ν. 2026/1992 και Π.Δ. 97/1993.
4. Τις διατάξεις του άρθρου 19 παρ. 5 του Ν.Δ. 2344/1995, του άρθρου 52 παρ. 6 Ν. 2218/1994, του άρθρου 4 παρ. 7 του Ν. 2240/1994, δυνάμει των οποίων αρμοδιότητες του Υπουργείου Οικονομικών που είχαν μεταβιβασθεί στους Νομάρχες, ανήκουν στον Περιφερειακό Δ/ντή, σε συνδυασμό με αυτές του άρθρου 14 παρ. 2 του Ν. 2399/1996 με τις οποίες προβλέπεται η κατάργηση των θέσεων των Περιφερειακών Δ/ντών, οι αρμοδιότητες πλέον του οποίου περιήλθαν στο Γενικό Γραμματέα της Περιφέρειας που ασκούνται από τον Αναπληρωτή Περιφερειακό Δ/ντή.
5. Τις διατάξεις του τετάρτου εδαφίου της παρ. 2 του άρθρου 1 και της παρ. 6 του ίδιου άρθρου του Ν. 2503/1997 «Διοίκηση, οργάνωση, στελέχωση της Περιφέρειας, ρύθμι-

ση θεμάτων για την Τοπική Αυτοδιοίκηση και άλλες διατάξεις» (Φ.Ε.Κ. 107 τ.Α') σύμφωνα με τις οποίες οι Περιφερειακές Υπηρεσίες του Υπουργείου Οικονομικών που συγκροτούσαν την Περιφερειακή Διοίκηση του Νομού ή Νομαρχίας, δεν υπήχθησαν στην ενιαία οργανική μονάδα της Περιφέρειας, ούτε καταργήθηκαν, αλλά αποτελούν από 1.9.1997, Υπηρεσίες του Υπουργείου Οικονομικών.

6. Τις διατάξεις του άρθρου 46 του Ν. 3220/2004 (Φ.Ε.Κ. 15/Α'/28.1.2004) «Μέτρα αναπτυξιακής και κοινωνικής πολιτικής - αντικειμενικοποίησης του φορολογικού ελέγχου και άλλες διατάξεις».

7. Την απόφαση του Υπουργού Εσωτερικών, Δημόσιας Διοίκησης και Αποκέντρωσης που δημοσιεύθηκε στο Φ.Ε.Κ. 93/Γ'/2.4.2004 με την οποία ορίσθηκαν οι Γενικοί Γραμματείς Περιφερειών της Χώρας.

8. Την από 13.5.2004 έκθεση της κατά το άρθρο 3 του Ν. 2971/19.12.2001 (Φ.Ε.Κ. 285/Α'/19.12.2001) «περί αιγιαλού και παραλίας» αρμόδιας Επιτροπής καθορισμού ορίων αιγιαλού και παραλίας, για τον καθορισμό ορίων αιγιαλού και δημιουργία ζώνης παραλίας στη θέση: «ΒΑΘΕΙΑ ΣΠΗΛΙΑ» του Δήμου Σηπιάδος Ν. Μαγνησίας.

9. Το από τον Απρίλιο 2004 τοπογραφικό και υψομετρικό διάγραμμα κλίμακας 1:500 αποτελούμενο από μία (1) πινακίδα που συντάχθηκε από τον Τοπ/φο μηχανικό Νικόλαο Κατσή και το οποίο ελέγχθηκε ως προς την ακρίβεια της αποτύπωσης και θεωρήθηκε από την Τοπογράφο Μηχανικό της Κτηματικής Υπηρεσίας Ν. Μαγνησίας Βασιλική Χατζηπλή στις 13.5.2004.

10. Την υπ' αριθμ. 544.5/843/2004 σύμφωνη γνώμη του Γ.Ε.Ν. για τα όρια αιγιαλού και παραλίας, αποφασίζουμε:

Επικυρώνουμε την από 13.5.2004 έκθεση της κατά το άρθρο 3 του Ν. 2971/19.12.2001 αρμόδιας Επιτροπής καθορισμού ορίων αιγιαλού και παραλίας, για τον καθορισμό ορίων αιγιαλού και δημιουργία ζώνης παραλίας στη θέση «ΒΑΘΕΙΑ ΣΠΗΛΙΑ» του Δήμου Σηπιάδος Ν. Μαγνησίας.

Το από τον Απρίλιο 2004 τοπογραφικό και υψομετρικό διάγραμμα κλίμακας 1:500 αποτελούμενο από μία (1) πινακίδα που συντάχθηκε από τον Τοπ/φο μηχανικό Νικόλαο Κατσή και το οποίο ελέγχθηκε ως προς την ακρίβεια της αποτύπωσης και θεωρήθηκε από την Τοπογράφο Μηχανικό της Κτηματικής Υπηρεσίας Ν. Μαγνησίας Βασιλική Χατζηπλή στις 13.5.2004.

Στο τοπογραφικό διάγραμμα καθορίστηκε από την αρμόδια Επιτροπή όπως πιο πάνω αναφέρεται:

Η οριογραμμή του αιγιαλού με κόκκινη συνεχή πολυγωνική γραμμή 1, 2, 3, ... έως και 30, της οποίας οι κορυφές εξασφαλίζονται με συντεταγμένες του Κρατικού τριγωνομετρικού δικτύου.

Η οριογραμμή της παραλίας με κίτρινη συνεχή πολυγωνική γραμμή 1', 2', 3', ... έως και 30', παράλληλη της γραμμής αιγιαλού σε απόσταση 15,00 μ. για την εξυπηρέτηση των σκοπών του άρθρου 1, παρ. 2 του Ν. 2971/2001.

Τα κτίσματα και οι κατασκευές μέσα στη ζώνη παραλίας δεν εξαιρούνται.

Η Επιτροπή διαπίστωσε ότι δεν υπάρχει παλαιός αιγιαλός

Η απόφαση αυτή με την έκθεση της Επιτροπής και το τοπογραφικό διάγραμμα, να δημοσιευθούν στην Εφημερίδα της Κυβέρνησης.

Λάρισα, 8 Νοεμβρίου 2004

Ο Γενικός Γραμματέας Περιφέρειας
ΦΩΤΙΟΣ ΓΚΟΥΠΑΣ

ΕΚΘΕΣΗ

επιτροπής καθορισμού των ορίων αιγιαλού, παραλίας, παλαιού αιγιαλού σύμφωνα με τα άρθρα 3, 4 και 5 του Ν. 2971 / 2001 Καθορισμός για πρώτη φορά των ορίων αιγιαλού κλπ στην θέση «ΒΑΘΕΙΑ ΣΠΗΛΙΑ» Δήμου Σηπιάδος Ν. Μαγνησίας.

Στο Βόλο σήμερα την 13.5.2004 οι υπογεγραμμένοι:

1. ΕΥΘΥΜΙΟΥ ΔΗΜΗΤΡΙΟΣ προϊστάμενος της Κτηματικής Υπηρεσίας Ν. Μαγνησίας, ως πρόεδρος.

2. ΠΙΤΣΟΥΛΑΚΗΣ ΑΝΤΩΝΙΟΣ Κεντρικός Λιμενάρχης Βόλου, ως μέλος.

3. ΧΑΤΖΗΠΛΗ ΒΑΣΙΛΙΚΗ, τοπογράφος μηχανικός της Κτηματικής Υπηρεσίας, ως μέλος.

4. ΛΟΥΚΙΔΟΥ ΑΝΑΣΤΑΣΙΑ, διευθύντρια της Διεύθυνσης Πολεοδομίας Νομαρχιακής Αυτοδιοίκησης Ν. Μαγνησίας, ως μέλος

Η Μουντούρη Κωνσταντία, διευθύντρια Χωροταξίας και Περιβάλλοντος της Γενικής Γραμματείας της περιφέρειας Θεσσαλίας, δεν προσήλθε αν και προσκλήθηκε νόμιμα,

που αποτελούμε την επιτροπή καθορισμού των ορίων αιγιαλού, παραλίας και παλαιού αιγιαλού, σύμφωνα με τα άρθρα 3, 4 και 5 του Ν. 2971/ 2001 (Φ.Ε.Κ. 285/Α'/ 19.12.2001) και της αριθμ. 1419/ 5.6.2002 απόφασης του Προϊσταμένου της Οικονομικής Επιθεώρησης Θεσσαλίας, μετά από αυτοψία στην παραπάνω περιοχή στις 13.5.2004 ύστερα από πρόσκληση του Προέδρου της επιτροπής με το υπ' αριθμ. 1131/12.5.2004 έγγραφο, αφού λάβαμε υπόψη:

1. Την από 22.4.2004 αίτηση των Χρήστου Γιονανίδη και Πολυξένης Γρίβα-Γιονανίδη, με την οποία ζητείται ο καθορισμός του αιγιαλού και της παραλίας στην παραπάνω περιοχή,

2. Τις διατάξεις του Νόμου 2971/2001 (Φ.Ε.Κ. 285/Α'/ 19.12.2001) και ειδικότερα τα άρθρα 4, 5, 6, 7, 8, και 9.

3. Το τοπογραφικό και υψομετρικό διάγραμμα της παραπάνω περιοχής με κλίμακα 1:500, που συντάχθηκε τον Απρίλιο 2004 από τον τοπογράφο μηχανικό Νικόλαο Κατσή σε μία (1) πινακίδα και ελέγχθηκε και θεωρήθηκε από την Βασιλική Χατζηπλή, τοπογράφο μηχανικό της Κτηματικής Υπηρεσίας Ν. Μαγνησίας στις 13.5.2004.

4. Την αντίληψη που σχηματίστηκε λαμβάνοντας υπόψη, ύστερα από αυτοψία τις φυσικές και λοιπές ενδείξεις που επηρεάζουν το πλάτος του αιγιαλού και της παραλίας και ειδικότερα:

α) Τη γεωμορφολογία του εδάφους για την οποία αναλυτικά αναφέρεται ότι:

1) Η μορφολογία της ακτής συνίσταται από βραχώδη πρηνή με ήπιες κλίσεις εκτός του τμήματος 12-15 και του τμήματος 6-9 όπου η μορφολογία της ακτής συνίσταται από χαλαρά ιζήματα (άμμος, πέτρες) που έχουν προκύψει από την αποσάθρωση - διάβρωση των μητρικών πετρωμάτων της ακτής.

2) Της ακτής συνεχονται εκτάσεις λοφώδεις. Με έδαφος γαιώδες.

Εκτός σχεδίου. Αδόμητες. Με χρήση γεωργική.

3) Το φυσικό όριο βλάστησης συνίσταται από τεχνητή δενδρώδη βλάστηση (ελιές).

β) Το γεγονός ότι στη περιοχή δεν εντοπίστηκαν παρά- κτιοι φυσικοί πόροι.

γ) Τα πορίσματα από την εκτίμηση των μετεωρολογικών στοιχείων της περιοχής, ήτοι το γεγονός ότι η περιοχή δεν προσβάλλεται από ανέμους γιατί είναι προστατευμένη λόγω του ότι βρίσκεται μέσα σε υπήνεμο κόλπο και σε περικλειστή θάλασσα (Παγασητικός Κόλπος).

δ) Τη μορφολογία του πυθμένα ο οποίος συνίσταται από αμμώδη σύσταση και ήπιες κλίσεις με μικρά βάθη κοντά στην ακτή.

ε) Τον τομέα ανάπτυξης κυματισμού σε σχέση με το μέτωπο της ακτής ότι δηλαδή πρόκειται για ακτή με μικρό ανάπτυγμα πελάγους.

στ) Την μη ύπαρξη τεχνικών έργων στη περιοχή.

ζ) Την μη ύπαρξη εγκεκριμένων χωροταξικών κατευθύνσεων και χρήσεων γης που επηρεάζουν την παράκτια ζώνη.

η) Την μη ύπαρξη καταγεγραμμένων δημόσιων κτημάτων.

θ) Ότι δεν υφίσταται Κτηματολόγιο.

ι) Την μη ύπαρξη ευπαθών οικοσυστημάτων και προστατευόμενων περιοχών, αποφασίζουμε:

Καθορίζουμε στο παραπάνω τοπογραφικό διάγραμμα:

1. Την οριογραμμή του αιγιαλού με κόκκινη συνεχή πολυγωνική γραμμή 1, 2, 3, ... έως και 30, της οποίας οι κορυφές εξασφαλίζονται με συντεταγμένες του κρατικού τριγωνομετρικού δικτύου.

2. Την οριογραμμή της παραλίας για την εξυπηρέτηση των σκοπών του άρθρου 1 § 2 του Ν. 2971/2001 με κίτρινη συνεχή πολυγωνική γραμμή 1', 2', 3', έως και 30', της οποίας οι πλευρές είναι παράλληλες της γραμμής αιγιαλού σε απόσταση σταθερή 15,00 μ.

Τα κτίσματα και οι κατασκευές μέσα στην ζώνη παραλίας δεν εξαιρούνται.

3. Αποφαινόμεστε ότι δεν υπάρχει παλαιός αιγιαλός

Η Επιτροπή

Ο Πρόεδρος


ΔΗΜΗΤΡΙΟΣ ΕΥΘΥΜΙΟΥ


Τα μέλη

ΑΝΤΩΝΙΟΣ ΠΙΤΣΟΥΛΑΚΗΣ

ΒΑΣΙΛΙΚΗ ΧΑΤΖΗΠΛΗ

ΑΝΑΣΤΑΣΙΑ ΛΟΥΚΙΔΟΥ

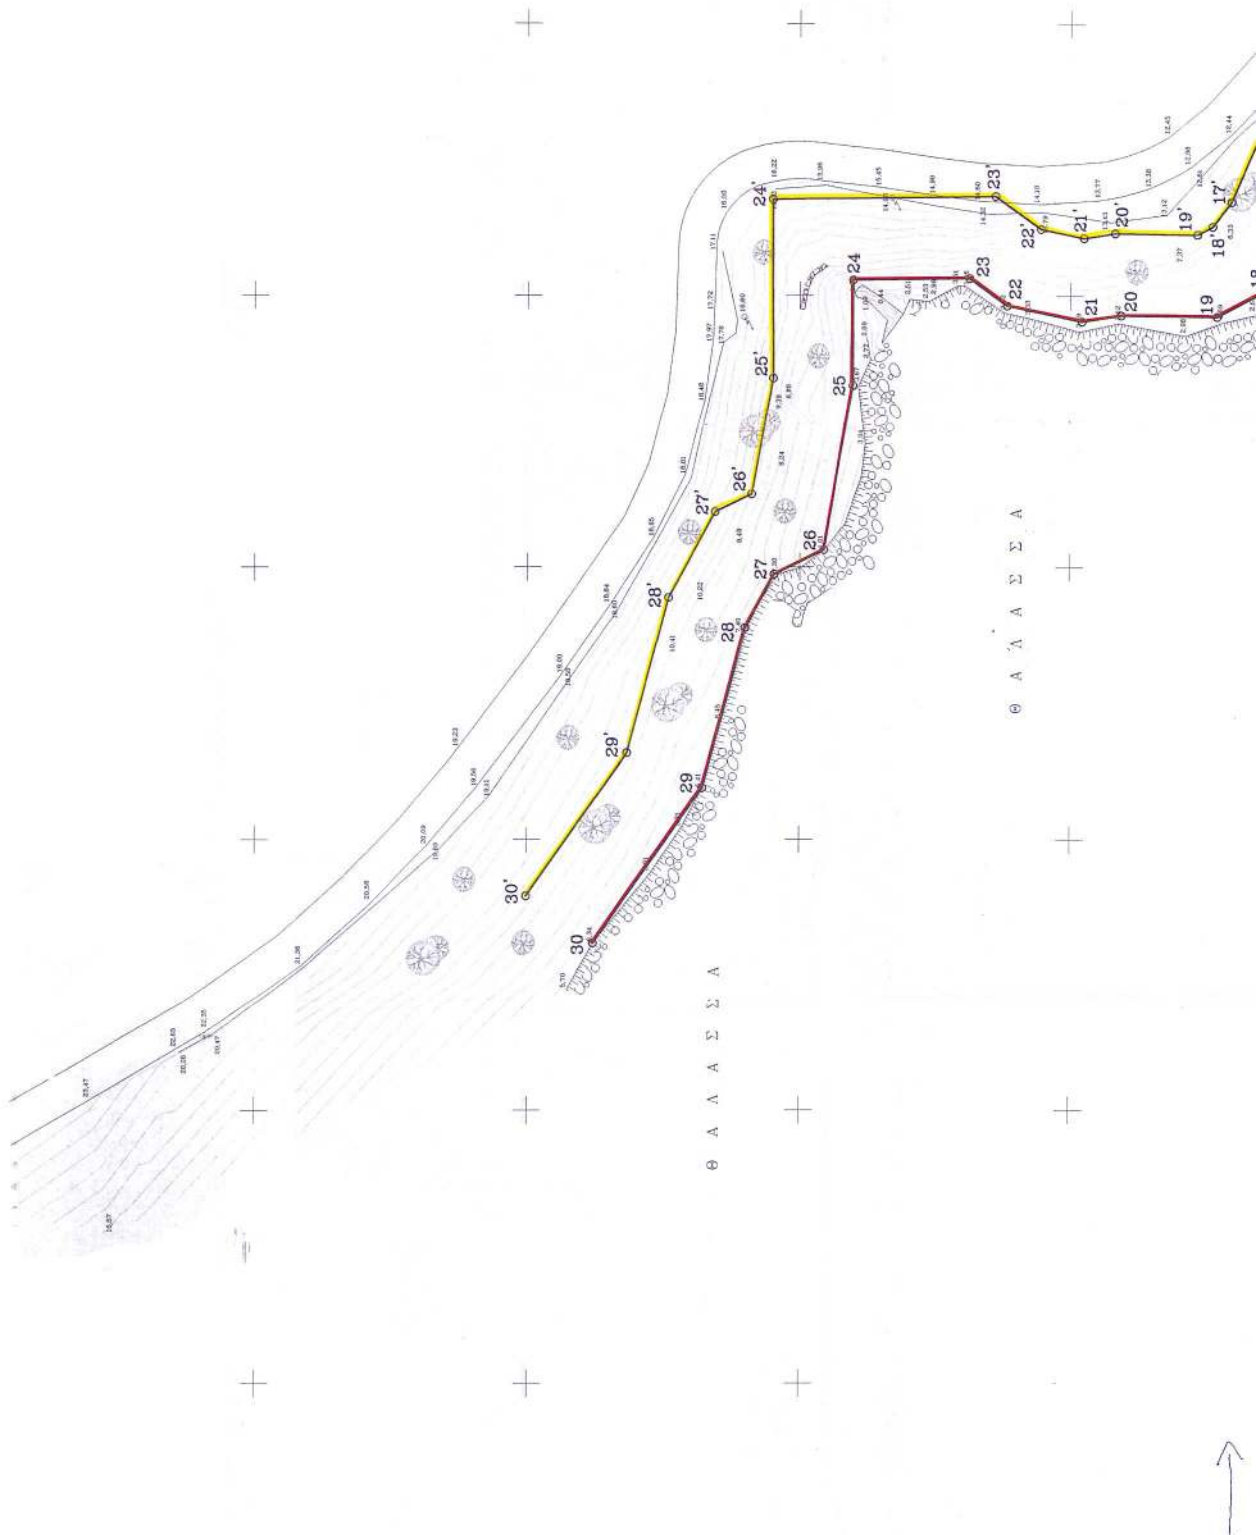


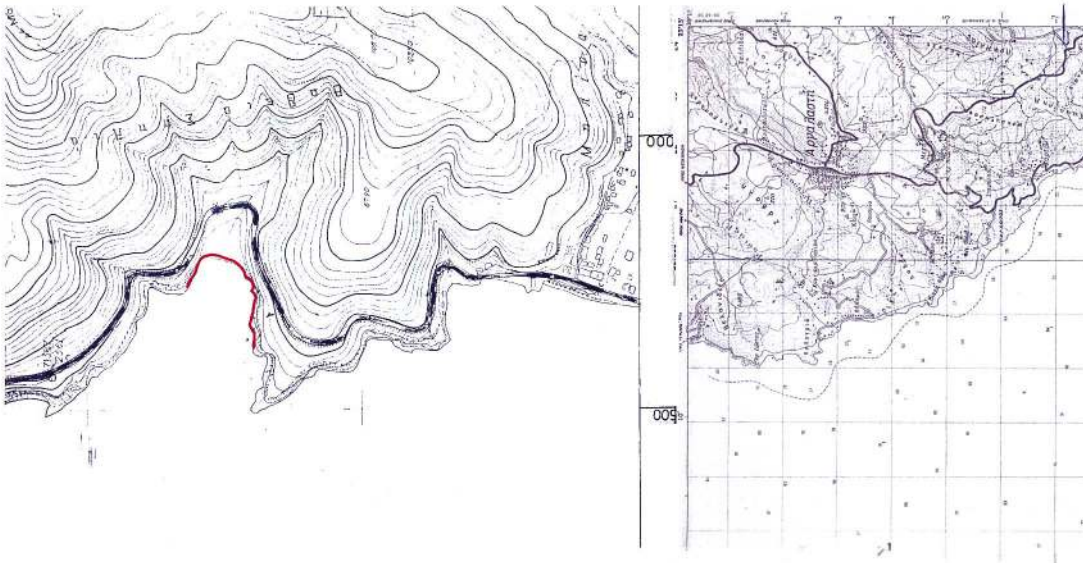


ΠΙΝΑΚΑΣ ΣΥΝΤΕΤΑΓΜΕΝΩΝ ΚΟΡΥΦΩΝ
ΟΡΟΓΡΑΜΜΩΝ ΑΠΙΛΑΙΟΥ και ΠΑΡΑΛΛΕΛΩ

Σύστημα συντεταγμένων: ΕΓΣΑ'87

κορυφές πεγμυλός			κορυφές παραλλέας		
Α/Α	Χ	Ψ	Α/Α	Χ	Ψ
1	432447,299	4336781,407	30*	432543,351	4336766,757
2	432567,748	4336772,417	1*	432569,714	4336755,167
3	432581,178	4336782,441	2*	432586,585	4336757,759
4	432607,808	4336784,162	3*	432605,271	4336768,967
5	432625,969	4336776,587	4*	432616,428	4336764,413
6	432636,166	4336771,001	5*	432622,509	4336756,110
7	432635,354	4336770,925	6*	432641,702	4336755,830
8	432642,298	4336782,232	7*	432651,600	4336766,245
9	432645,496	4336785,498	8*	432661,408	4336771,763
10	432668,394	4336799,423	9*	432671,181	4336781,161
11	432678,009	4336802,296	10*	432683,549	4336788,122
12	432693,575	4336810,310	11*	432704,544	4336799,111
13	432709,215	4336847,146	12*	432723,995	4336843,861
14	432711,148	4336870,684	13*	432726,182	4336870,488
15	432710,619	4336880,119	14*	432725,185	4336888,279
16	432689,558	4336894,696	15*	432696,831	4336907,503
17	432659,645	4336907,599	16*	432667,264	4336920,459
18	432651,022	4336914,017	17*	432662,734	4336923,936
19	432645,115	4336923,047	18*	432661,263	4336926,699
20	432644,115	4336923,047	19*	432661,263	4336926,699
21	432645,399	4336947,579	20*	432668,223	4336954,117
22	432645,159	4336958,501	21*	432668,227	4336963,757
23	432652,854	4336989,946	22*	432667,642	4337004,680
24	432653,425	4336989,946	23*	432654,700	4337004,646
25	432663,144	4336995,490	24*	432613,309	4337008,877
26	432596,656	4337004,708	25*	432610,041	4337015,590
27	432588,832	4337010,853	26*	432594,414	4337024,092
28	432585,473	4337017,218	27*	432585,909	4337031,631
29	432586,990	4337017,218	28*	432585,909	4337031,631
30	432586,990	4337017,218	29*	432585,909	4337031,631

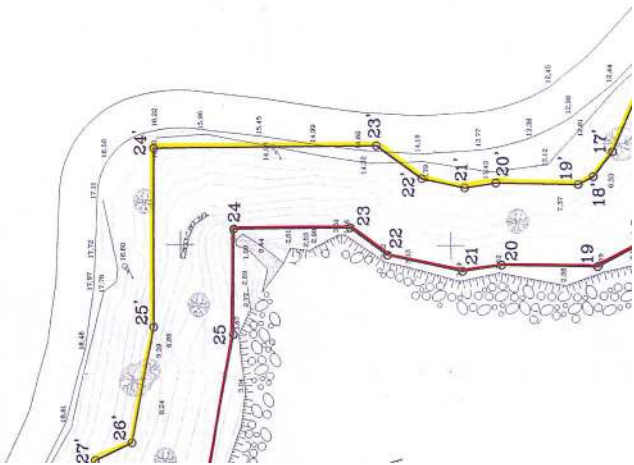

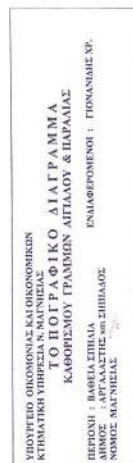

[illegible]

Ακριβές *γραμ. αντίγραφο*
από το πρωτότυπο.
20. 12. 54



ΜΕΓΑΠΛΑΣΤΗΣ ΔΙΟΜ.



Αριθ. Οικ. 18830

(2)

Καθορισμός ορίων αιγιαλού - παραλίας στη θέση «Κοκκινιά» του Δ.Δ. Γλυκόβρυσης του Δήμου Έλους του Ν. Λακωνίας.

Η ΓΕΝΙΚΗ ΓΡΑΜΜΑΤΕΑΣ
ΠΕΡΙΦΕΡΕΙΑΣ ΠΕΛΟΠΟΝΝΗΣΟΥ

Έχοντας υπόψη:

1. Τις διατάξεις του Νόμου 2971/2001 (Φ.Ε.Κ. 285/Α/19.12.2001) «Περί αιγιαλού και παραλίας».

2. Τις διατάξεις του Ν.Δ. 439/1970 «Περί συμπληρώσεως των διατάξεων περί αιγιαλού».

3. Τις διατάξεις του Ν. 3200/1955 «Περί διοικητικής αποκέντρωσης» όπως αυτές τροποποιήθηκαν και ισχύουν σήμερα με τα Ν.Δ. 532/1970, Β.Δ. 704/1970, Β.Δ. 705/1970, Β.Δ. 192/1972, Π.Δ. 71/1984, Π.Δ. 347/1986, Ν. 2026/1992 και Π.Δ. 97/1993.

4. Τις διατάξεις του άρθρου 19 παρ. 5 του Ν. 2344/1995, του άρθ. 52 παρ. 6 Ν. 2218/1994, του άρθ. 4 παρ. 7 του Ν. 2240/1994, δυνάμει των οποίων αρμοδιότητες του Υπουργείου Οικονομικών, που είχαν μεταβιβασθεί στους Νομάρχες, ανήκουν στον Περιφερειακό Διευθυντή, σε συνδυασμό με αυτές του άρθρου 14 παρ. 2 του Ν. 2399/1996, με τις οποίες προβλέπεται η κατάργηση των θέσεων των Περιφερειακών Διευθυντών, οι αρμοδιότητες πλέον του οποίου περιήλθαν στο Γενικό Γραμματέα της Περιφέρειας και ασκούνται από τον Αναπληρωτή Περιφερειακό Διευθυντή.

5. Τις διατάξεις του τετάρτου εδαφίου της παρ. 2 του άρθ. 1 και της παρ. 6 του ίδιου άρθρου του Ν. 2503/1997 «Διοίκηση, Οργάνωση, Στελέχωση της Περιφέρειας, Ρύθμιση θεμάτων για την Τοπική Αυτοδιοίκηση και άλλες διατάξεις» (ΦΕΚ 107 Α'), σύμφωνα με τις οποίες οι Περιφερειακές Υπηρεσίες του Υπουργείου Οικονομικών, που συγκροτούσαν την Περιφερειακή Διοίκηση του Νομού της Νομαρχίας, δεν υπήχθησαν στην ενιαία οργανική μονάδα της Περιφέρειας, ούτε καταργήθηκαν, αλλά αποτελούν από 1.9.1997, Υπηρεσίες του Υπουργείου Οικονομικών.

6. Το υπ' αριθμ. 28979/31.7.1997 έγγραφο του Υπουργείου Εσωτερικών, Δημόσιας Διοίκησης και Αποκέντρωσης, σύμφωνα με το οποίο οι αρμοδιότητες του Γενικού Γραμματέα της Περιφέρειας σε θέματα Υπηρεσιών του Υπουργείου Οικονομικών, μεταφέρονται από 1.9.1997 στον Υπουργό των Οικονομικών.

7. Την υπ' αριθμ. 14650/Δ10685/17.3.2004 (ΦΕΚ 519 Β'/17.3.2004) κοινή απόφαση του Πρωθυπουργού και του Υπουργού Οικονομικών «περί καθορισμού αρμοδιοτήτων των Υφυπουργών Οικονομίας και Οικονομικών».

8. Την διάταξη του άρθρου 46 παρ. 21 του Ν. 3220/2004 (ΦΕΚ 15/28.1.2004) «Μέτρα Αναπτυξιακής και Κοινωνικής Πολιτικής - αντικειμενικοποίηση του φορολογικού ελέγχου και άλλες διατάξεις».

9. Την υπ' αριθμ. 1030067/796/Α0006/7.4.2004 Εγκύκλιο του Υπουργείου Οικονομίας και Οικονομικών Δ/σης Οργάνωσης.

10. Την από 7.6.2004 έκθεση της Επιτροπής καθορισμού των ορίων αιγιαλού - παραλίας στη θέση «Κοκκινιά» του Δ.Δ. Γλυκόβρυσης του Νομού Λακωνίας και το από Σεπτέμβριο 2002 τοπογραφικό διάγραμμα του Πολιτικού Μηχανικού Ν. Χατζόπουλου το οποίο έχει θεωρηθεί στις 4.2.2004 από την Αγρ. Τοπογράφο Μηχανικό της Κτηματικής Υπηρεσίας του Ν. Λακωνίας Περδικογιάννη Ευφροσύνη.

11. Το υπ' αριθμ. 544.5/919/03 αρ. σχ. 1128/6.5.2003 έγγραφο του Γενικού Επιτελείου Ναυτικού, αποφασίζουμε:

Επικυρώνουμε την από 7.6.2004 έκθεση της Επιτροπής καθορισμού ορίων αιγιαλού - παραλίας στη θέση «Κοκκινιά» του Δ.Δ. Γλυκόβρυσης του Νομού Λακωνίας και το από Σεπτέμβριο 2002 τοπογραφικό διάγραμμα του Πολιτικού Μηχανικού Ν. Χατζόπουλου το οποίο έχει θεωρηθεί στις 4.2.2004 από την Αγρ. Τοπογράφο Μηχανικό της Κτηματικής Υπηρεσίας του Ν. Λακωνίας Περδικογιάννη Ευφροσύνη.

Στο παραπάνω διάγραμμα καθορίστηκε η οριογραμμή του αιγιαλού με συνεχή κόκκινη πολυγωνική γραμμή, με στοιχεία 1 - 2 - 3 - - 8 - 9 - 10.

Η οριογραμμή της παραλίας καθορίστηκε με κίτρινη συνεχή πολυγωνική γραμμή με τα στοιχεία 1' - 2' - 3' - - 8' - 9' - 10', της οποίας οι κορυφές εξασφαλίζονται δια παραλλήλου μεταθέσεως της ερυθράς πολυγωνικής γραμμής του αιγιαλού κατά δέκα (10) μέτρα.

Στη ζώνη της παραλίας υπάρχουν κτίσματα.

Η παρούσα απόφαση να δημοσιευθεί μαζί με την έκθεση της Επιτροπής και το τοπογραφικό διάγραμμα στην Εφημερίδα της Κυβερνήσεως.

Τρίπολη, 22 Δεκεμβρίου 2004

Η Γενική Γραμματέας Περιφέρειας
ΑΓΓΕΛΑ ΑΒΟΥΡΗ

ΕΚΘΕΣΗ ΕΠΙΤΡΟΠΗΣ

Καθορισμού των οριογραμμών αιγιαλού - παραλίας του Ν. 2971/2001 στη θέση «Κοκκινιά» του Δ.Δ. Γλυκόβρυσης του Δήμου Έλους του Ν. Λακωνίας.

Οι κάτωθι υπογεγραμμένοι:

1) Βλαχάκος Κων/νος, Προϊστάμενος της Κτηματικής Υπηρεσίας.

2) Περδικογιάννη Ευφροσύνη, Τοπογράφος Μηχανικός, υπάλληλος της Κτηματικής Υπηρεσίας.

3) Παναγάκος Δημήτριος, Λιμενάρχης Λ.Σ. Υ/Χ Γυθείου.

4) Λιακάκος Δημήτριος, Πολιτικός Μηχανικός, αναπληρωτής Προϊστάμενος του τμήματος Πολεοδομίας Χωροταξίας και Περιβάλλοντος της Νομαρχιακής Αυτοδιοίκησης Λακωνίας.

5) Αθανασούλης Ιωάννης, Πολιτικός Μηχανικός της Δ/σης ΠΕΧΩ Περιφέρειας Πελοποννήσου.

Έχοντας υπ' όψιν:

1) Το υπ' αριθμ. 942/3.3.2003 έγγραφο του Δήμου Έλους για τον καθορισμό αιγιαλού - παραλίας στη συγκεκριμένη θέση.

2) Το από Σεπτέμβριο 2002 τοπογραφικό διάγραμμα του Πολιτικού Μηχανικού Ν. Χατζόπουλου, που έχει θεωρηθεί στις 4.2.2004 από την Τοπογράφο Μηχανικό της Κτηματικής Υπηρεσίας Ν. Λακωνίας Περδικογιάννη Ευφροσύνη.

3) Τις διατάξεις του Ν. 2971/2001 και την σχετική δικαστική και διοικητική Νομολογία.

4) Τα στοιχεία καθορισμού αιγιακού και παραλίας που προβλέπονται από το άρθρο 9 του Ν. 2971/2001 και ειδικότερα.


α. Τη γεωμορφολογία του εδάφους για την οποία αναλυτικά αναφέρεται ότι:


- 1) Η μορφολογία της ακτής συνίσταται από:
 - i) Χαλαρά ιζήματα που έχουν προκύψει από τη διάβρωση των μητρικών πετρωμάτων.
 - ii) Τεχνικά έργα (λιμενοβραχίονες).
- 2) Της ακτής συνέχονται εκτάσεις:
 - i) Λοφώδεις, ημιλοφώδεις.
 - ii) Με έδαφος γαιώδεις.
 - iii) Εκτός οικισμού.
 - iv) Δομημένες με αραιή δόμηση (μοναδικό κτίσμα).
 - v) Με χρήση γεωργική, τουριστική.
- 3) Το φυσικό όριο βλάστησης συνίσταται από:
Τεχνητή δενδρώδη βλάστηση.
- β. Το γεγονός ότι στην περιοχή δεν εντοπίστηκαν παράκτιοι φυσικοί πόροι.
 - γ) Τα πορίσματα από την εκτίμηση των μετεωρολογικών στοιχείων της περιοχής, ήτοι το γεγονός ότι η περιοχή δεν προσβάλεται από ισχυρούς ανέμους γιατί είναι προστατευμένη λόγω του ότι βρίσκεται σε υπήνεμο κόλπο.
 - δ) Τη μορφολογία του πυθμένα ο οποίος συνίσταται από αμμώση σύσταση και ήπιες κλίσεις με μικρά βάθη κοντά στην ακτή πράγμα που συνεπάγεται τη θραύση του κύματος και την εκτόνωση της ενέργειάς του σε μεγάλη απόσταση από την ακτογραμμή και άρα μικρή επίδραση στην ακτή.
 - ε) Τον τομέα ανάπτυξης κυματισμού σε σχέση με το μέτωπο της ακτής, ότι δηλαδή πρόκειται για ακτή με μικρό ανάπτυγμα πελάγους.
 - στ) Την ύπαρξη τεχνικών έργων (λιμενοβραχίονες) που είναι σε διαδικασία νομιμοποίησης.
 - ζ) Την μη ύπαρξη εγκεκριμένων χωροταξίων κατευθύνσεων και χρήσεων γης που επηρεάζουν την παράκτια ζώνη.

- η) Την ύπαρξη δημόσιων κτημάτων σε άμεση γειτνίαση με την υπό καθορισμό περιοχή.
- θ) Το ότι δεν υφίσταται Κτηματολόγιο.
- ι) Την μη ύπαρξη ευπαθών οικοσυστημάτων και προστατευόμενων περιοχών.
- 5) Το υπ' αριθμ. 544.5/919/2003 αριθ. σχετ. 1128/6.8.2003 έγγραφο ΓΕΝ.
- 6) Το γεγονός ότι για να προτείνουμε παλαιό αιγιαλό σύμφωνα με την πρόταση του ΓΕΝ απαιτείται προηγουμένως ιδιοκτησιακή έρευνα και επειδή ο Δήμος Έλους επείγεται για την εκτέλεση έργων στη συγκεκριμένη θέση προτείνουμε τη χάραξη των οριογραμμών του αιγιαλού και της παραλίας στην μια πινακίδα και θα επανέλθουμε για τη χάραξη των οριογραμμών αιγιαλού - παραλίας παλαιού αιγιαλού στο υπόλοιπο τμήμα μετά την αποπεράτωση της ιδιοκτησιακής έρευνας, αποφασίζει:
Καθορίζει την οριογραμμή του αιγιαλού με κόκκινη συνεχή πολυγωνική γραμμή με τα στοιχεία 1 - 2 - 3 - - 8 - 9 - 10. Την οριογραμμή της παραλίας δια συνεχούς κίτρινης πολυγωνικής γραμμής με τα στοιχεία 1' - 2' - 3' - - 8' - 9' - 10' της οποίας οι κορυφές εξασφαλίζονται δια παραλλήλου μεταθέσεως της ερυθράς πολυγωνικής γραμμής του αιγιαλού κατά δέκα (10) μέτρα.
- Στη ζώνη της παραλίας υπάρχουν κτίσματα.

Σπάρτη, 7 Ιουνίου 2004

Η Επιτροπή
ΚΩΝΣΤΑΝΤΙΝΟΣ ΒΛΑΧΑΚΟΣ
ΕΥΦΡΟΣΥΝΗ ΠΕΡΔΙΚΟΓΙΑΝΝΗ
ΔΗΜΗΤΡΙΟΣ ΠΑΝΑΓΑΚΟΣ
ΔΗΜΗΤΡΙΟΣ ΛΙΑΚΑΚΟΣ
ΙΩΑΝΝΗΣ ΑΘΑΝΑΣΟΥΛΗΣ

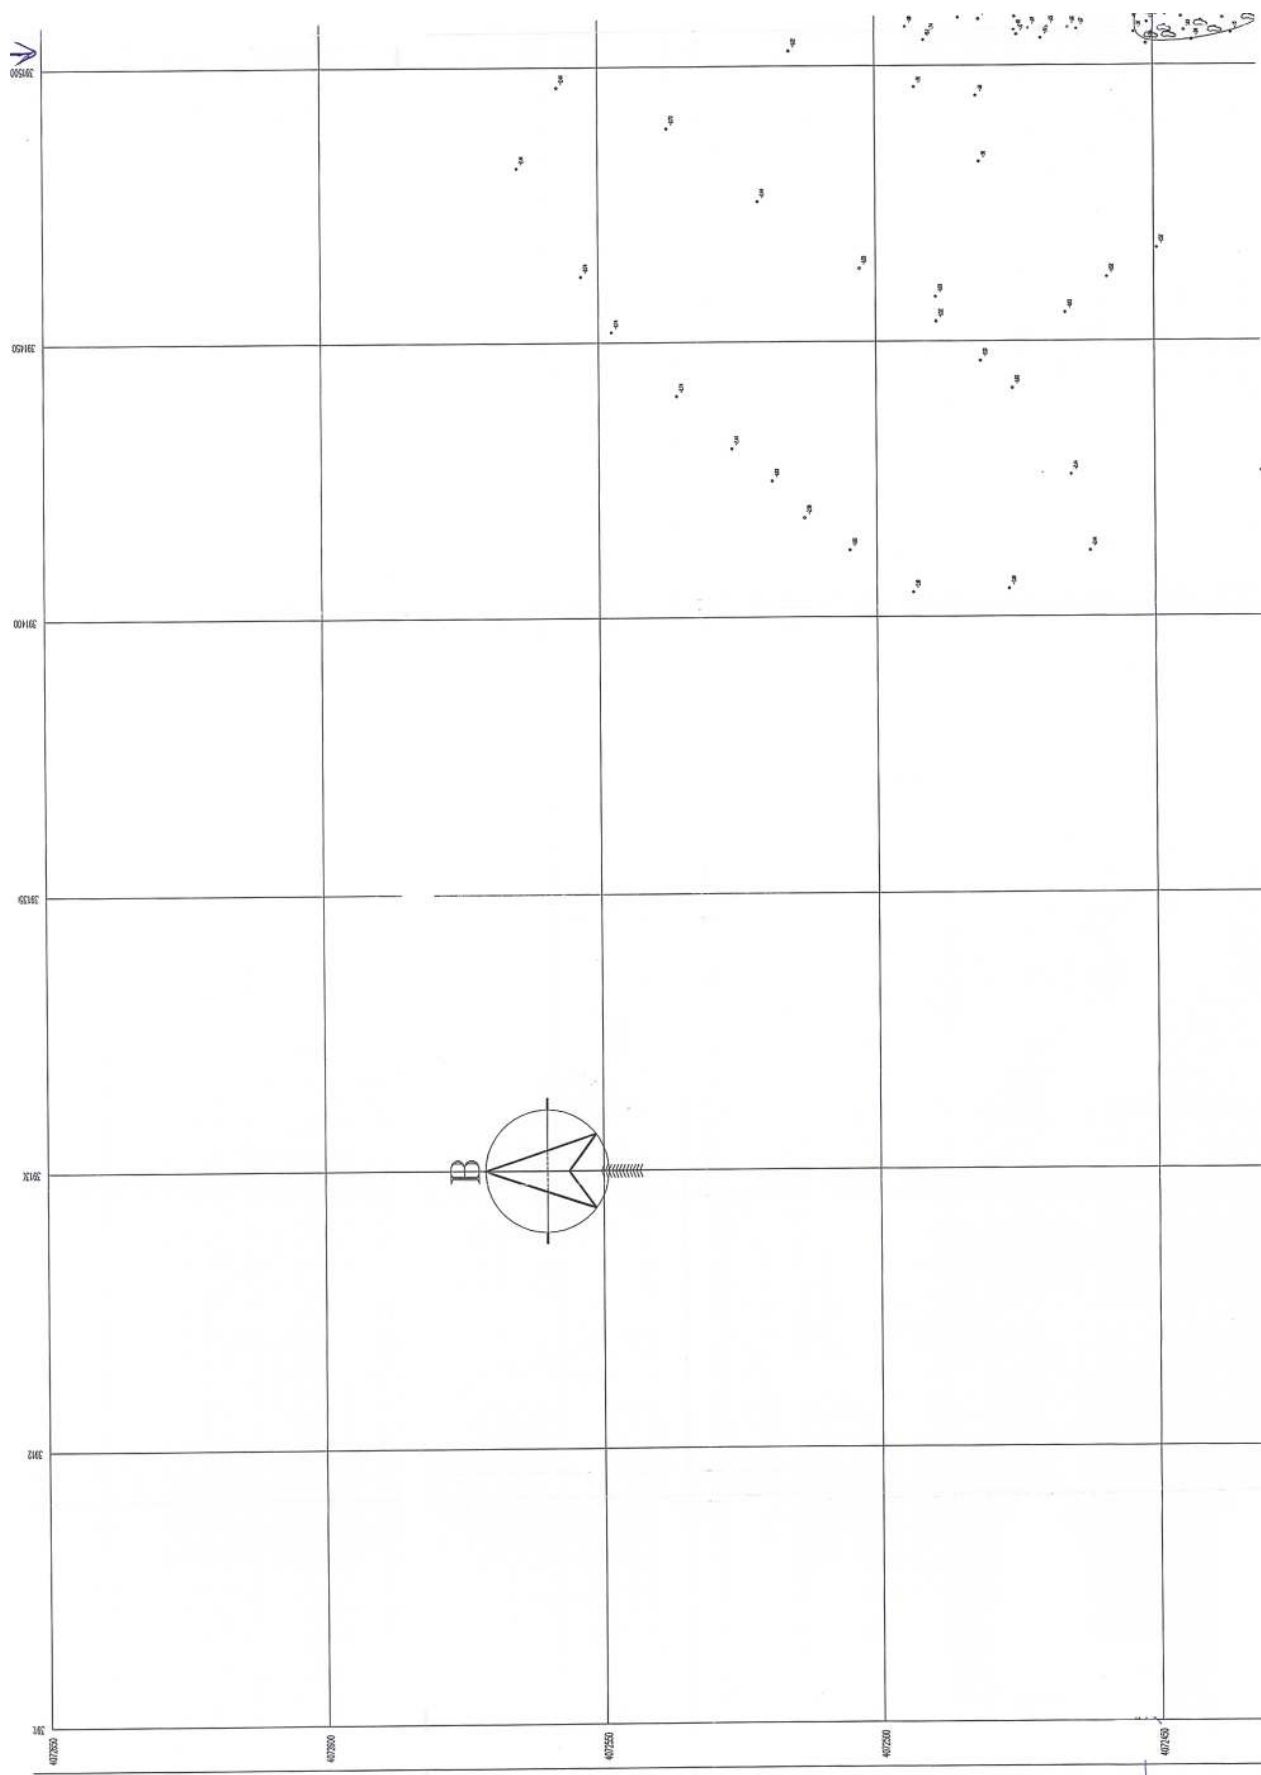

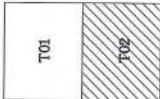

Ε. Γ. Σ. Α. 87 (ΕΛΛΗΝΙΚΟ ΓΕΩΔΑΙΤΙΚΟ ΣΥΣΤΗΜΑ ΑΝΑΦΟΡΑΣ)
ΕΛΛΗΝΟΕΛΙΑΣ GRS 80 $a = 6378137$ $f = 1/2982572226$
ΕΓΚΛΗΡΙΑ ΜΕΤΡΑΤΟΡΙΚΗ ΠΡΟΒΟΛΗΣ
ΚΕΝΤΡΙΚΟΣ ΜΕΣΗΜΕΡΙΝΟΣ $\lambda_0 = 24$ $\lambda_0 = 05296$
ΣΤΟΝ ΚΕΝΤΡΙΚΟ ΜΕΣΗΜΕΡΙΝΟ ΑΝΑΦΟΡΑΣ 00 00 00
ΜΕΤΡΟ ΓΡΑΜΜΗΣ ΠΑΡΑΜΟΡΦΩΣ (8) ΣΤΟ ΚΕΝΤΡΟ ΦΥΛΛΟΥ:
05997

ΤΡΙΓΩΝΟΜΕΤΡΙΚΑ ΠΟΥ ΧΡΗΣΙΜΟΠΟΙΗΘΗΚΑΝ ΓΙΑ ΤΗΝ
ΕΞΑΡΤΗΣΗ:
ΚΟΚΙΝΙΑ 391676.696 4072435.794 80.972 Η βάθρος = 108 μ.
ΠΑΛΑΙΟΚΑΣΤΡΟ 395285.796 4072925.389 778.323
ΑΣΤΡΟΠΕΛΕΚΙ 394086.221 4074671.591 847.567

ΠΙΝΑΚΑΣ ΣΥΝΤΕΤΑΙΜΕΝΩΝ ΚΑΙ ΣΤΑΣΜΩΝ ΟΔΕΥΣΗΣ

ΣΤΑΣΜΟΣ	ΣΗΜΑΝΣΗ	X	Y	Z
T1	I	391064.061	4072882.946	1.547
T2	I	391573.317	4072376.469	4.280
S1	III	391432.004	4072825.559	1.435
Z2	II	391553.524	4072729.088	1.738
Z3	II	391582.471	4072672.026	1.881
Z4	II	391586.032	4072559.794	1.147
Z5	III	391576.879	4072510.077	0.917
Z6	III	391531.981	4072429.955	1.897
Z7	II	391591.866	4072458.005	2.781
Z8	II	391615.321	4072539.867	2.292

ΠΑΡΑΤΗΡΗΣΕΙΣ

1. Όλες οι αποστάσεις είναι σε μέτρα
2. Η εγγραφή εδράθηκε ορθογώνια και υψομετρικά στο τα
ιστογράμματα τριγωνομετρικά σημεία της Γ.Υ.Σ.
3. Κατά μήκος της παραλλ. έγινε δόσεων με οριζόντια την τομή T1
και τοποθετήθηκαν 8 καύλα σταθμιά.
4. Οι τομές T1 και T2 εδράθηκαν στο τα τριγωνομετρικά σημεία
T1, T2 με οριζόντια δόσεων εδράθηκαν στο τα ένα ένα.
5. Στάση I είναι ορόσηρο από σφαιρίδια με χαρακτηρισμό μια
σφαιρίδια από σφαιρίδια.
6. Στάση II είναι σφαιρίδια στο σταθμιά ορόσηρο.
7. Στάση III είναι σφαιρίδια.
8. Η αποτύπωση έγινε μήκος Σατιρίδιο 2002.

- ① ΠΕΤΡΑΚΗΣ ΠΑΝΑΓΙΩΤΗΣ
- ② ΑΒΓΑ : ΘΕΟΔΩΡΑΚΗΣ ΠΑΝΑΓΙΩΤΗΣ
- ③ ΧΡΑΝΟΠΟΥΛΟΣ ΚΑΝΕΛΟΣ

Συμμετοχές:
Ονομα Πόντος

