



04001541502050008



ΕΦΗΜΕΡΙΣ ΤΗΣ ΚΥΒΕΡΝΗΣΕΩΣ

ΤΗΣ ΕΛΛΗΝΙΚΗΣ ΔΗΜΟΚΡΑΤΙΑΣ

ΤΕΥΧΟΣ ΤΕΤΑΡΤΟ

Αρ. Φύλλου 154

15 Φεβρουαρίου 2005

ΠΕΡΙΕΧΟΜΕΝΑ

ΑΠΟΦΑΣΕΙΣ

- Κήρυξη ως αναδασωτέας έκτασης 500 τ.μ. στη θέση «Κουφή Βαλανιδιά» περιφέρειας Δ.Δ. Πλαγιάς Δήμου Πλωμαρίου, Ν. Λέσβου 1
- Κήρυξη ως αναδασωτέας έκτασης εμβαδού 0,679 στρεμ. στη θέση Έλατος (Αλώνι) Περιφέρειας Δημοτικού Διαμερίσματος Βραγγιανών, του Δήμου Αγραφών του Νομού Ευρυτανίας 2
- Δωρεάν παραχώρηση εδαφικής λωρίδας σε κοινή χρήση για δημιουργία δημοτικού δρόμου στον οικισμό Λευκακίων του Δήμου Ναυπλίου, Ν. Αργολίδας 3

ΑΠΟΦΑΣΕΙΣ

- Αριθ. 6628 (1)
Κήρυξη ως αναδασωτέας έκτασης 500 τ.μ. στη θέση «Κουφή Βαλανιδιά» περιφέρειας Δ.Δ. Πλαγιάς Δήμου Πλωμαρίου, Ν. Λέσβου.

Ο ΓΕΝΙΚΟΣ ΓΡΑΜΜΑΤΕΑΣ ΠΕΡΙΦΕΡΕΙΑΣ
ΒΟΡΕΙΟΥ ΑΙΓΑΙΟΥ

Έχοντας υπόψη:

1. Το Ν. 3200/1955 Περί διοικητικής αποκεντρώσεως.
2. Τις διατάξεις του Ν. 532/1970 «περί συμπληρώσεως των διατάξεων περί διοικητικής αποκεντρώσεως».

3. Τον Ν. 2503/1997 «Περί διοίκησης, οργάνωσης, στελέχωσης της Περιφέρειας κ.λπ.».

4. Την υπ' αριθμ. 264/3.4.2001 απόφαση της Γενικής Γραμματέας της Περιφέρειας Βορείου Αιγαίου περί μεταβίβασης αρμοδιοτήτων.

5. Τις διατάξεις του άρθρου 117 παράγραφος 3 του Συντάγματος.

6. Τις διατάξεις του Ν. 998/1979 «περί προστασίας των δασών και των δασικών εν γένει εκτάσεων της Χώρας» και ειδικότερα τα άρθρα 41 παρ. 1 και 38 παρ. 1.

7. Τις υπ' αριθμ. 180417/1180/8.7.1980, 182447/3049/24.9.1980, 141823/24.2.1983 διαταγές του Υπουργείου Γεωργίας.


8. Την υπ' αριθμ. ΔΥ/2.12.2004 εισήγηση των Δασολόγων Γρημπυλάκου Λίνας και Φαρφάρα Αθανάσιου, αποφασίζουμε:

Κηρύσσουμε ως αναδασωτέα με σκοπό την αποκατάσταση της δασικής βλάστησης και τη διατήρηση του δασικού χαρακτήρα, την έκταση των 500 τ.μ. στη θέση «Κουφή Βαλανιδιά» περιφέρειας Δ.Δ. Πλαγιάς Δήμου Πλωμαρίου που καταστράφηκε από αποψίλωση και εκχέρσωση και εμφανίζεται στο από Δεκεμβρίου 2004 σχεδιάγραμμα κλίμακας 1:1.000 που συντάχθηκε από τους Δασολόγους Γρημπυλάκου Λίνα και Φαρφάρα Αθανάσιο και αποτελεί αναπόσπαστο μέρος της απόφασης αυτής.

Η απόφαση αυτή να δημοσιευθεί στην Εφημερίδα της Κυβερνήσεως.

Μυτιλήνη, 2 Δεκεμβρίου 2004

Με εντολή Γενικού Γραμματέα Περιφέρειας
Ο Διευθυντής Δασών Λέσβου
ΠΑΝΑΓΙΩΤΗΣ ΓΙΑΛΛΑΜΑΣ

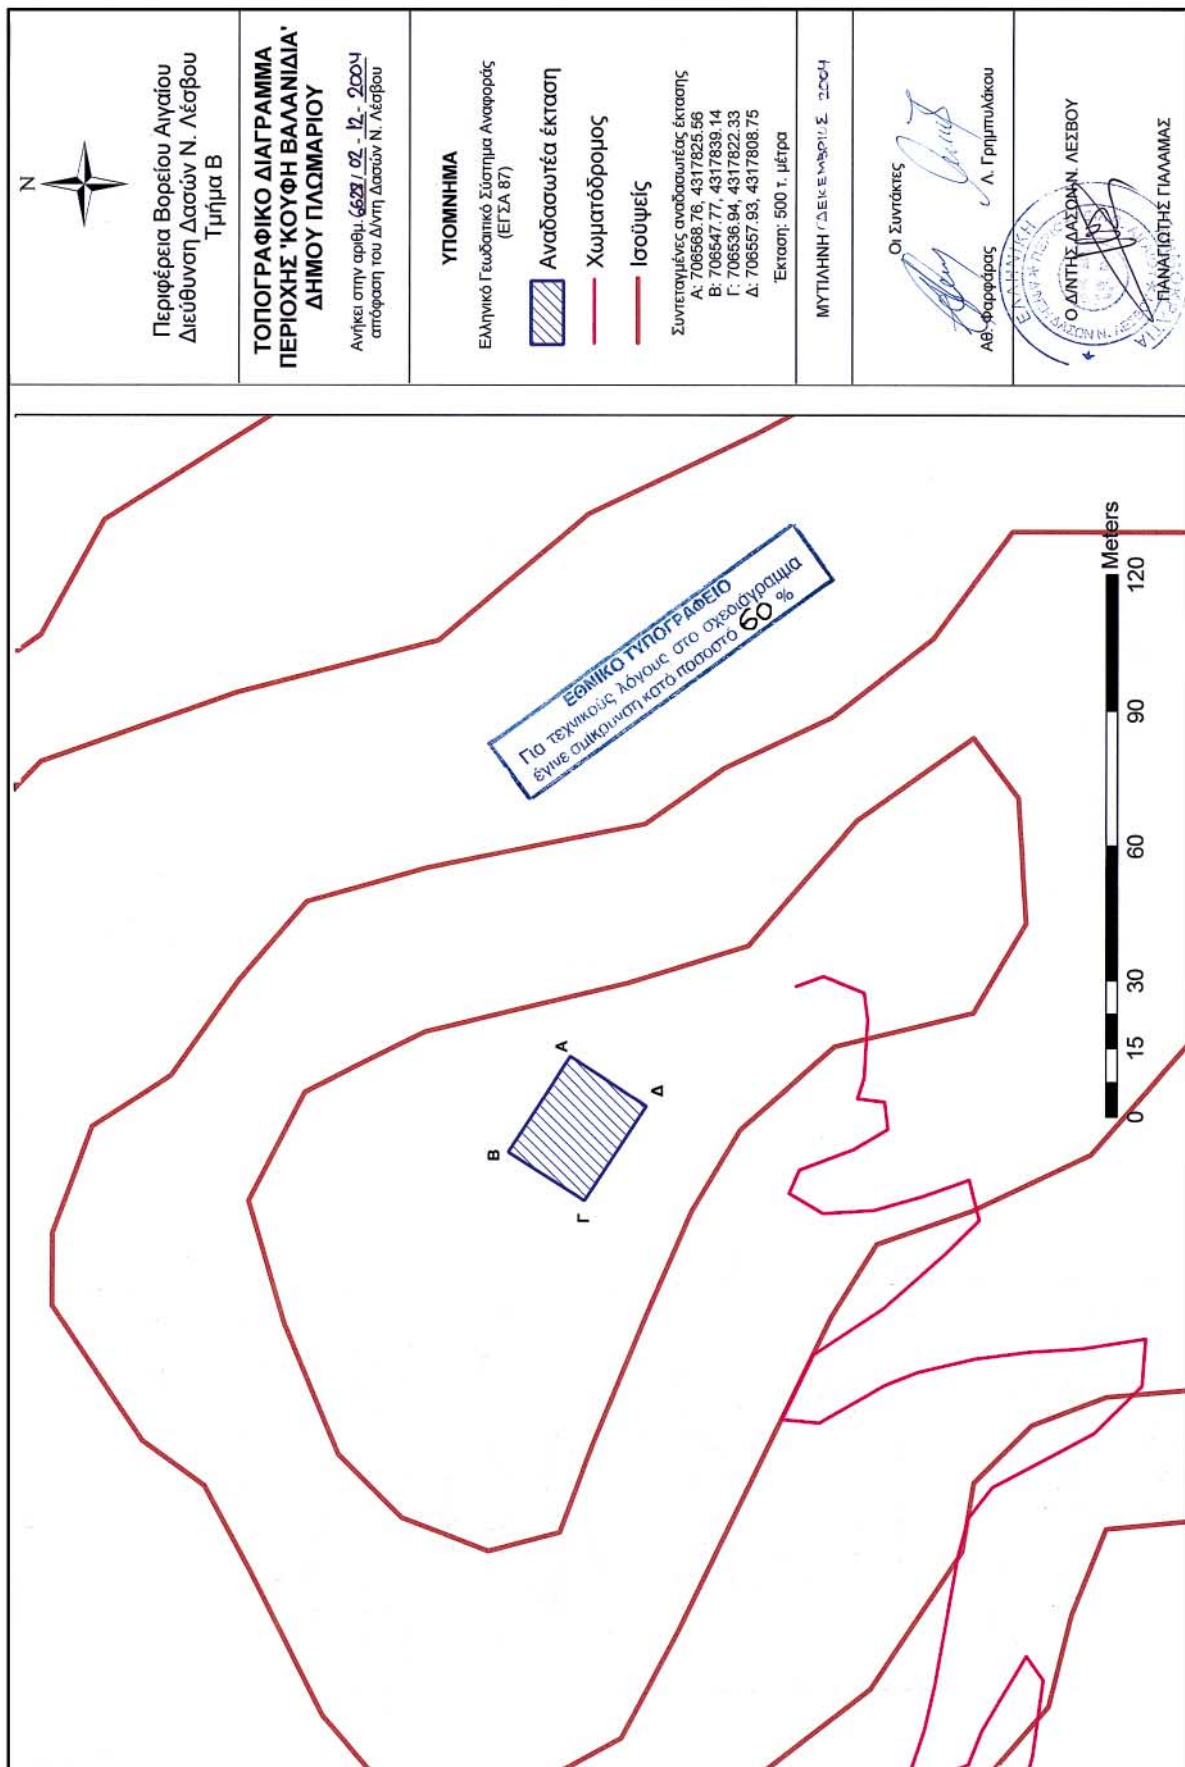

Αριθ. 198

(2)

Κήρυξη ως αναδασωτέας έκτασης εμβαδού 0,679 στρεμ. στη θέση Έλατος (Αλώνι) Περιφέρειας Δημοτικού Διαμερίσματος Βραγγιανών, του Δήμου Αγράφων του Νομού Ευρυτανίας.

Ο ΓΕΝΙΚΟΣ ΓΡΑΜΜΑΤΕΑΣ ΠΕΡΙΦΕΡΕΙΑΣ ΘΕΣΣΑΛΙΑΣ

Έχοντας υπόψη:

1. Τις διατάξεις του άρθρου 117 παρ. 3 του Συντάγματος της Ελλάδας.

2. Τις διατάξεις του Ν. 3200/1955 «Περί διοικητικής αποκεντρώσεως, όπως αυτές τροποποιήθηκαν μεταγενέστερα».

3. Τις διατάξεις του Ν. 2503/1997 «Διοίκηση, Οργάνωση, Στελέχωση Περιφέρειας κ.λπ.».

4. Τις διατάξεις του Ν. 998/1979 «Περί προστασίας των Δασών και των Δασικών εν γένει εκτάσεων της Χώρας και ειδικότερα:

α) Του άρθρου 41 παρ. 1 όπως συμπληρώθηκε με το άρθρο 1 παρ. 8 του Ν. 3208/2003.

β) Του άρθρου 38 παρ. 1.

5. Τις υπ' αριθμ. 160417/1180/8.7.1980 και 182447/3049/24.9.1980 διαταγές του Υπ. Γεωργίας.

6. Την υπ' αριθμ. 1860/23.3.2001 (Φ.Ε.Κ. 421/Β/12.4.2001) απόφαση Γενικού Γραμματέα Περιφέρειας Θεσσαλίας «Μεταβίβαση αρμοδιοτήτων κ.λπ.».

7. Την υπ' αριθμ. 300/19.1.2005 πρόταση του αρμόδιου Δασαρχείου Καρδίτσας σχετικά με την κήρυξη ως αναδασωτέας της αναφερόμενης στο θέμα έκτασης, αποφασίζουμε:

Κηρύσσουμε ως αναδασωτέα δημόσια δασική έκταση εμβαδού 0,679 στρεμ. (εξακόσια εβδομήντα εννέα τ.μ.). Η έκταση αυτή, που βρίσκεται στη θέση Έλατος (Αλώνι), περιφέρειας Δ.Δ. Βραγγιανών του Δήμου Αγράφων, του Νομού Ευρυτανίας απεικονίζεται με στοιχεία Α-Β-Γ-Δ-Α στο προσαρτημένο στην παρούσα Απόφαση μας διάγραμμα το οποίο αποτελεί αναπόσπαστο μέρος αυτής και έχει όρια:

Ανατολικά: Δημόσια δασική έκταση.

Δυτικά: Δημόσια δασική έκταση.

Βόρεια: Δασικό δρόμο προς «ποτίστρα».

Νότια: Δημόσιο δάσος Καρυάς Βραγγιανών.

Σκοποί της κήρυξης της ανωτέρω έκτασης ως αναδασωτέας είναι, η διατήρηση του δασικού χαρακτήρα αυτής, ο αποκλεισμός διάθεσης της για άλλη χρήση και η αποκατάσταση της καταστραφείσης από παράνομη κατάληψη δασικής βλάστησης.

Η απόφαση αυτή να δημοσιευθεί στην Εφημερίδα της Κυβερνήσεως.

Καρδίτσα, 25 Ιανουαρίου 2005


Με εντολή Γενικού Γραμματέα Περιφέρειας

Ο Διευθυντής

ΣΩΤΗΡΙΟΣ ΜΠΑΤΑΓΙΑΝΝΗΣ

ΤΟΠΟΓΡΑΦΙΚΟ ΔΙΑΓΡΑΜΜΑ

ΚΑΤΑΦΘΕΣΑΣ ΔΗΜΟΣΙΑΣ ΔΑΣΗΣ ΕΚΤΑΣΗΣ ΣΤΟ ΔΗΜΟΣΙΟ ΔΑΣΟΣ ΚΑΡΥΑΣ
ΒΡΑΥΤΙΑΝΩΝ ΣΤΗ ΔΑΣΙΚΗ ΘΕΣΗ ΕΛΑΤΟΣ (Αλφειά), ΑΠΟ ΤΟΝ ΑΛΕΞΑΚΗ ΔΗΜΗΤΡΙΟ
ΤΟΥ ΗΛΙΑ.
ΚΑΙΜΑΚΑ 1:500 ΕΜΒΛΑΔΟ 679 ΤΜ

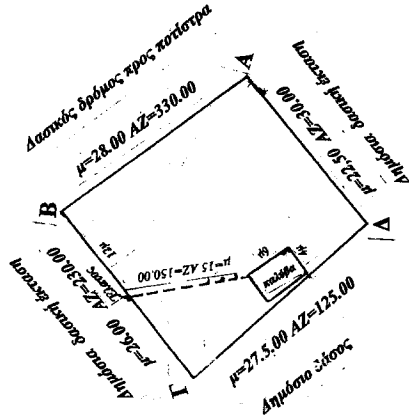

ΤΟ ΤΕΧΝΙΚΟΝ ΚΑΤΕΛΕΓΕΝ Ο ΚΑΤΑΓΓΕΛΛΩΝ
ΕΛΕΓΧΕΝ Ο ΔΙΟΙΚΗΤΗΣ

ΚΑΡΑΪΤΣΑ 14-12-2004


Ο
ΣΥΝΤΑΚΤΗΣ

ΜΗΤΡΟΥΣΙΑΣ ΔΗΜΗΤΡΙΟΣ
ΔΑΣΟΛΟΓΟΣ

ΑΠΟΣΠΑΣΜΑ ΧΑΡΤΗ
ΚΑΙΜΑΚΑ 1:20.000

ΠΕΡΙΦΕΡΕΙΑ ΘΕΣΣΑΛΙΑΣ
Δ/ΝΣΗ ΔΑΣΩΝ ΚΑΡΑΪΤΣΑΣ
ΔΑΣΑΡΧΕΙΟ ΚΑΡΑΪΤΣΑΣ

ΔΗΜΟΣΙΟΥ ΔΑΣΟΥΣ ΚΑΡΥΑΣ ΒΡΑΥΤΙΑΝΩΝ

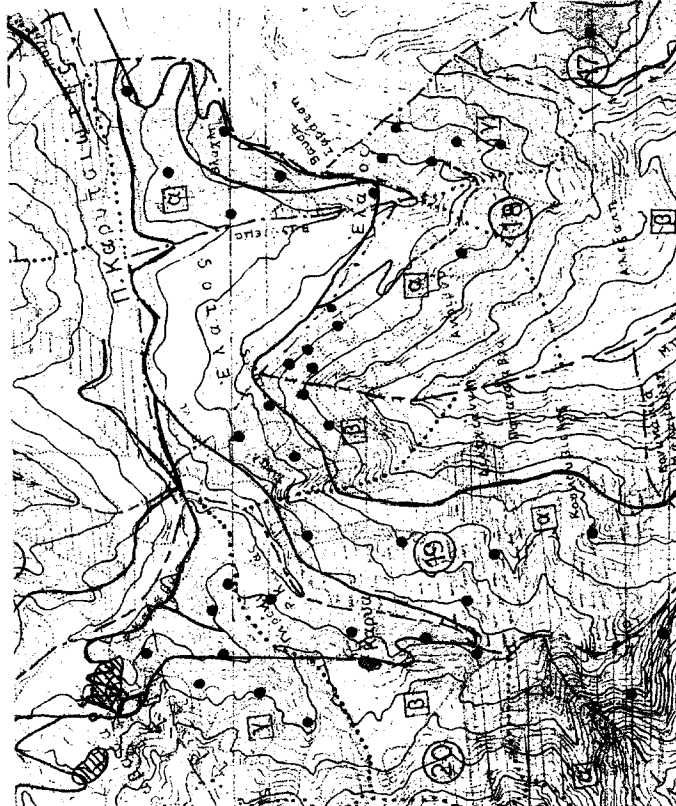

ΕΛΕΓΧΘΗΚΕ & ΘΕΩΡΗΘΗΚΕ

ΚΑΡΑΪΤΣΑ 14/1/2005

Δ/ΝΣΗ ΔΑΣΩΝ ΚΑΡΑΪΤΣΑΣ

ΔΑΣΑΡΧΕΙΟ ΚΑΡΑΪΤΣΑΣ

ΔΑΣΟΛΟΓΟΣ ΜΕ Α ΒΑΘΜΟ

ΜΙΛΑΝΤΑΝΝΗΣ ΣΩΤΗΡΙΟΣ

ΔΑΣΟΛΟΓΟΣ ΜΕ Α ΒΑΘΜΟ

ΕΛΕΓΧΘΗΚΕ & ΘΕΩΡΗΘΗΚΕ

ΚΑΡΑΪΤΣΑ 14/1/2005

Δ/ΝΣΗ ΔΑΣΩΝ ΚΑΡΑΪΤΣΑΣ

ΔΑΣΑΡΧΕΙΟ ΚΑΡΑΪΤΣΑΣ

ΔΑΣΟΛΟΓΟΣ ΜΕ Α ΒΑΘΜΟ

ΜΙΛΑΝΤΑΝΝΗΣ ΣΩΤΗΡΙΟΣ

ΔΑΣΟΛΟΓΟΣ ΜΕ Α ΒΑΘΜΟ

Αριθ. 5185/04

(3)

Δωρεάν παραχώρηση εδαφικής λωρίδας σε κοινή χρήση για δημιουργία δημοτικού δρόμου στον οικισμό Λευκακίων του Δήμου Ναυπλίου, Ν. Αργολίδας.

Ο ΝΟΜΑΡΧΗΣ ΑΡΓΟΛΙΔΑΣ

Έχοντας υπόψη:

1. Το Π.Δ. 30/1996 (ΦΕΚ 21 Α) «Κώδικας Νομαρχιακής Αυτοδιοίκησης».

2. Τον εσωτερικό οργανισμό οργάνωσης και λειτουργίας της Ν. Αυτ/σης Αργολίδας (ΦΕΚ 1810/Β/2001)

3. Τις διατάξεις του Π.Δ. της 24/31.5.1985 (ΦΕΚ 181Δ) «Όροι δόμησης οικισμών κάτω των 2000 κατοίκων» και ειδικότερα το άρθρο 6 αυτού.

4. Το υπ' αριθμ. 1328/1.4.2003 έγγραφο του Δ. Ναυπλίου με το οποίο διαβιβάστηκε στη Δ.Π.Χ.Π. η από 7.2.2003 αίτηση του Ιωάννη Μιχόπουλου προς το Δήμο Ναυπλίου με το συνημμένο φάκελο με την οποία αιτείται την έγκριση δωρεάν παραχώρησης εδαφικής λωρίδας σε κοινή χρήση για δημιουργία δημοτικού δρόμου στον οικισμό Λευκακίων του Δ. Ναυπλίου.

5. Τα από 6.6.2003 και 15.9.2003 έγγραφα της Δ.Π.Χ.Π. με τα οποία ζητείται η υποβολή συμπληρωματικών στοιχείων από τον αιτούντα.

6. Το υπ' αριθμ. 2141/3.6.2004 διαβιβαστικό έγγραφο της Δ.Π.Χ.Π. με το οποίο διαβιβάστηκε στη Δ/ση ΠΕ.ΧΩ. Περιφ. Πελ/σου προς έγκριση το αίτημα με το συνημμένο φάκελο που περιλαμβάνει:

- Το από Ιουλίου 2003 τοπογραφικό διάγραμμα κλιμ. 1:500 του αρχιτ. Μηχ/κού Αλέξανδρου Τακούρ.

- Το απόσπασμα χάρτη Γ.Υ.Σ. κλιμ. 1:5000 με τα όρια του οικισμού Λευκακίων όπου σημειώνεται η θέση του αιτούμενου εδαφικού τμήματος από τον ίδιο μηχανικό.

- Το υπ' αριθμ. 40903/4.7.2003 προσύμφωνο πώλησης οικοπέδου.

- Την υπ' αριθμ. 110/2003 απόφαση Δ.Σ. Ναυπλίου -ως και τις σχετικές της δημοσιοποιήσεις- με την οποία γνωμοδοτεί θετικά για την αιτούμενη παραχώρηση και τη σχετική βεβαίωση περί μη υποβολής ενστάσεων κατά αυτής

7. Το υπ' αριθμ. 2340/8.7.2004 έγγραφο Δ/σης ΠΕ.ΧΩ. Περιφ. Πελ/σου με το οποίο επεστράφη το παραπάνω αί-

τημα με τα συνημμένα του στη Δ.Π.Χ.Π. προκειμένου να εισηγηθεί στο Σ.Χ.Ο.Π. Ν. Αργολίδας.

8. Το υπ' αριθμ. 41507/11.10.2004 συμβόλαιο αγοραπωλησίας του Συμβολαιογράφου Ναυπλίου Γεωργίου Τόμπρα που μεταγράφηκε στο Υποθηκοφυλακείο Ναυπλίου με αριθ. 72 στον Τόμο 644, το οποίο υπεβλήθη συμπληρωματικά από τον αιτούντα με την από 15.10.2004 αίτηση του.

9. Την υπ' αριθμ. 4414/30.11.2004 θετική εισήγηση της Δ.Π.Χ.Π. προς το Σ.Χ.Ο.Π. Ν. Αργολίδας.

10. Το υπ' αριθμ. 25/2/7/1.12.2004 απόσπασμα πρακτικού Σ.Χ.Ο.Π. Ν. Αργολίδας, αποφασίζουμε:

Άρθρο 1

Εγκρίνεται η δωρεάν παραχώρηση εδαφικής λωρίδας πλάτους 6,00 μ. σε κοινή χρήση για δημιουργία δημοτικού δρόμου στον οικισμό Λευκακίων του Δήμου Ναυπλίου στη θέση όπου αποτυπώνεται στο συνημμένο τοπογραφικό διάγραμμα κλιμ. 1: 500, το οποίο συνοδεύει την παρούσα Απόφαση και αποτελεί αναπόσπαστο μέρος αυτής.

Άρθρο 2

Η ισχύς της παρούσας αρχίζει από τη δημοσίευση της στην Εφημερίδα της Κυβερνήσεως.

Άρθρο 3

Από τις διατάξεις της παρούσας απόφασης δεν προκαλείται δαπάνη σε βάρος του κρατικού προϋπολογισμού.

Κατά της πράξης αυτής επιτρέπεται σε οποιονδήποτε έχει έννομο συμφέρον προσφυγή ενώπιον του Γενικού Γραμματέα Περιφέρειας Πελοποννήσου για παράβαση Νόμου, μέσα σε αποκλειστική προθεσμία τριάντα (30) ημερών από τη δημοσίευση ή, αν η απόφαση δεν δημοσιεύεται, από την κοινοποίηση ή, διαφορετικά, αφότου έλαβε γνώση, σύμφωνα με το Ν. 2218/1994 (ΦΕΚ 90 Α/13.6.1994).

Η απόφαση αυτή να δημοσιευθεί στην Εφημερίδα της Κυβερνήσεως.

Ναύπλιο, 24 Ιανουαρίου 2005'

Ο Νομάρχης
ΒΑΣΙΛΗΣ Ν. ΣΩΤΗΡΟΠΟΥΛΟΣ

ΕΘΝΙΚΟ ΤΥΠΟΓΡΑΦΕΙΟ**ΕΦΗΜΕΡΙΔΑ ΤΗΣ ΚΥΒΕΡΝΗΣΕΩΣ**

ΚΑΠΟΔΙΣΤΡΙΟΥ 34 * ΑΘΗΝΑ 104 32 * FAX 210 52 21 004
ΗΛΕΚΤΡΟΝΙΚΗ ΔΙΕΥΘΥΝΣΗ: <http://www.et.gr> – e-mail: webmaster@et.gr

Πληροφορίες Α.Ε. - Ε.Π.Ε. και λοιπών Φ.Ε.Κ.: 210 527 9000-4

Φωτοαντίγραφα παλαιών ΦΕΚ - ΒΙΒΛΙΟΘΗΚΗ - ΜΑΡΝΗ 8 - Τηλ. (210)8220885 - 8222924
Δωρεάν διάθεση τεύχους Προκηρύξεων ΑΣΕΠ αποκλειστικά από Μάρνη 8 & Περιφερειακά Γραφεία

ΠΕΡΙΦΕΡΕΙΑΚΑ ΓΡΑΦΕΙΑ ΠΩΛΗΣΗΣ Φ.Ε.Κ.

ΘΕΣΣΑΛΟΝΙΚΗ - Βασ. Όλγας 227	(2310) 423 956	ΛΑΡΙΣΑ - Διοικητήριο	(2410) 597449
ΠΕΙΡΑΙΑΣ - Ευριπίδου 63	(210) 413 5228	ΚΕΡΚΥΡΑ - Σαμαρά 13	(26610) 89 122
ΠΑΤΡΑ - Κορίνθου 327	(2610) 638 109		(26610) 89 105
	(2610) 638 110	ΗΡΑΚΛΕΙΟ - Πεδιάδος 2	(2810) 300 781
ΙΩΑΝΝΙΝΑ - Διοικητήριο	(26510) 87215	ΛΕΣΒΟΣ - Πλ.Κωνσταντινουπόλεως 1	(22510) 46 654
ΚΟΜΟΤΗΝΗ - Δημοκρατίας 1	(25310) 22 858		(22510) 47 533

ΤΙΜΗ ΠΩΛΗΣΗΣ ΦΥΛΛΩΝ ΕΦΗΜΕΡΙΔΟΣ ΤΗΣ ΚΥΒΕΡΝΗΣΕΩΣ**Σε έντυπη μορφή:**

- Για τα ΦΕΚ από 1 μέχρι 16 σελίδες σε 1 euro, προσαυξανόμενη κατά 0,20 euro για κάθε επιπλέον οκτασέλιδο ή μέρος αυτού.
- Για τα φωτοαντίγραφα ΦΕΚ σε 0,15 euro ανά σελίδα.

Σε μορφή CD:

Τεύχος	Περίοδος	EURO	Τεύχος	Περίοδος	EURO
Α'	Ετήσιο	150	Αναπτυξιακών Πράξεων	Ετήσιο	50
Α	3μηνιαίο	40	Ν.Π.Δ.Δ.	Ετήσιο	50
Α'	Μηνιαίο	15	Παράρτημα	Ετήσιο	50
Β'	Ετήσιο	300	Εμπορικής και Βιομηχανικής Ιδιοκτησίας	Ετήσιο	100
Β'	3μηνιαίο	80	Ανωτάτου Ειδικού Δικαστηρίου	Ετήσιο	5
Β'	Μηνιαίο	30	Διακηρύξεων Δημοσίων Συμβάσεων	Ετήσιο	200
Γ	Ετήσιο	50	Διακηρύξεων Δημοσίων Συμβάσεων	Εβδομαδιαίο	5
Δ'	Ετήσιο	220	Α.Ε. & Ε.Π.Ε	Μηνιαίο	100
Δ'	3μηνιαίο	60			

- Η τιμή πώλησης μεμονωμένων Φ.Ε.Κ ειδικού ενδιαφέροντος σε μορφή cd-rom και μέχρι 100 σελίδες σε 5 euro προσαυξανόμενη κατά 1 euro ανά 50 σελίδες.
- Η τιμή πώλησης σε μορφή cd-rom δημοσιευμάτων μιας εταιρείας στο τεύχος Α.Ε. και Ε.Π.Ε. σε 5 euro ανά έτος.

ΠΑΡΑΓΓΕΛΙΑ ΚΑΙ ΑΠΟΣΤΟΛΗ Φ.Ε.Κ. : τηλεφωνικά : 210 - 4071010, fax : 210 - 4071010 internet : <http://www.et.gr>.

ΕΤΗΣΙΕΣ ΣΥΝΔΡΟΜΕΣ Φ.Ε.Κ.

	Σε έντυπη μορφή	Από το Internet
Α' (Νόμοι, Π.Δ., Συμβάσεις κτλ.)	225 €	190 €
Β' (Υπουργικές αποφάσεις κτλ.)	320 €	225 €
Γ' (Διορισμοί, απολύσεις κτλ. Δημ. Υπαλλήλων)	65 €	ΔΩΡΕΑΝ
Δ' (Απαλλοτριώσεις, πολεοδομία κτλ.)	320 €	160 €
Αναπτυξιακών Πράξεων και Συμβάσεων (Τ.Α.Π.Σ.)	160 €	95 €
Ν.Π.Δ.Δ. (Διορισμοί κτλ. προσωπικού Ν.Π.Δ.Δ.)	65 €	ΔΩΡΕΑΝ
Παράρτημα (Προκηρύξεις θέσεων ΔΕΠ κτλ.)	33 €	ΔΩΡΕΑΝ
Δελτίο Εμπορικής και Βιομ/κής Ιδιοκτησίας (Δ.Ε.Β.Ι.)	65 €	33 €
Ανωτάτου Ειδικού Δικαστηρίου (Α.Ε.Δ.)	10 €	ΔΩΡΕΑΝ
Ανωνύμων Εταιρειών & Ε.Π.Ε.	2.250 €	645 €
Διακηρύξεων Δημοσίων Συμβάσεων (Δ.Δ.Σ.)	225 €	95 €
Πρώτο (Α'), Δεύτερο (Β') και Τέταρτο (Δ')	-	450 €

- Το τεύχος του ΑΣΕΠ (έντυπη μορφή) θα αποστέλλεται σε συνδρομητές με την επιβάρυνση των 70 euro, ποσό το οποίο αφορά ταχυδρομικά έξοδα.
- Για την παροχή δικαιώματος ηλεκτρονικής πρόσβασης σε Φ.Ε.Κ. προηγούμενων ετών και συγκεκριμένα στα τεύχη Α', Β', Δ', Αναπτυξιακών Πράξεων & Συμβάσεων, Δελτίο Εμπορικής και Βιομηχανικής Ιδιοκτησίας και Διακηρύξεων Δημοσίων Συμβάσεων, η τιμή προσαυξάνεται πέραν του ποσού της ετήσιας συνδρομής έτους 2005, κατά 25 euro ανά έτος παλαιότητας και ανά τεύχος, για δε το τεύχος Α.Ε. & Ε.Π.Ε., κατά 30 euro.

* Οι συνδρομές του εσωτερικού προπληρώνονται στις ΔΟΥ (το ποσό συνδρομής καταβάλλεται στον κωδικό αριθμό εσόδων ΚΑΕ 2531 και το ποσό υπέρ ΤΑΠΕΤ (5% του ποσού της συνδρομής) στον κωδικό αριθμό εσόδων ΚΑΕ 3512). Το πρωτότυπο αποδεικτικό είσπραξης (διπλότυπο) θα πρέπει να αποστέλλεται ή να κατατίθεται στην αρμόδια Υπηρεσία του Εθνικού Τυπογραφείου.

* Η πληρωμή του υπέρ ΤΑΠΕΤ ποσού που αντιστοιχεί σε συνδρομές, εισπράττεται και από τις ΔΟΥ.

* Οι συνδρομητές του εξωτερικού έχουν τη δυνατότητα λήψης των δημοσιευμάτων μέσω internet, με την καταβολή των αντίστοιχων ποσών συνδρομής και ΤΑΠΕΤ.

* Οι Νομαρχιακές Αυτοδιοικήσεις, οι Δήμοι, οι Κοινοότητες ως και οι επιχειρήσεις αυτών πληρώνουν το μισό χρηματικό ποσό της συνδρομής και ολόκληρο το ποσό υπέρ του ΤΑΠΕΤ.

* Η συνδρομή ισχύει για ένα ημερολογιακό έτος. Δεν εγγράφονται συνδρομητές για μικρότερο χρονικό διάστημα.

* Η εγγραφή ή ανανέωση της συνδρομής πραγματοποιείται το αργότερο μέχρι την 31ην Δεκεμβρίου κάθε έτους.

* Αντίγραφα διπλοτύπων, ταχυδρομικές επιταγές και χρηματικά γραμμάτια δεν γίνονται δεκτά.

Οι υπηρεσίες εξυπηρέτησης των πολιτών λειτουργούν καθημερινά από 08.00' έως 13.00'