



04001731702050012



ΕΦΗΜΕΡΙΣ ΤΗΣ ΚΥΒΕΡΝΗΣΕΩΣ

ΤΗΣ ΕΛΛΗΝΙΚΗΣ ΔΗΜΟΚΡΑΤΙΑΣ

ΤΕΥΧΟΣ ΤΕΤΑΡΤΟ

Αρ. Φύλλου 173

17 Φεβρουαρίου 2005

ΠΕΡΙΕΧΟΜΕΝΑ

ΑΠΟΦΑΣΕΙΣ

Επικύρωση οριογραμμών ρέματος στην περιοχή Καστέλι- Κίσσαμος Δ. Κολυμβαρίου, Ν. Χανίων.	1
Επικύρωση οριογραμμών του ρέματος Κοτσιφού Δήμου Φοίνικα του Ν. Ρεθύμνου.	2
Κίνηση της διαδικασίας σύνταξης Γενικού Πολεοδομικού Σχεδίου (Γ.Π.Σ.) Δήμου Ηρακλειδών νήσου Κω.	3

ΑΠΟΦΑΣΕΙΣ

Αριθ. 3375

(1)

Επικύρωση οριογραμμών ρέματος στην περιοχή Καστέλι- Κίσσαμος Δ. Κολυμβαρίου, Ν. Χανίων.

Ο ΓΕΝΙΚΟΣ ΓΡΑΜΜΑΤΕΑΣ
ΠΕΡΙΦΕΡΕΙΑΣ ΚΡΗΤΗΣ

Έχοντας υπόψη :

- 1) Τα περί Διοικητικής Αποκεντρώσεως ισχύουσες διατάξεις όπως τροποποιήθηκαν και ισχύουν σήμερα.
- 2) Το Ν. 2503/1997 περί Διοίκησης, οργάνωσης στελέχωσης της Περιφέρειας κ.λπ.
- 3) Το Ν. 2853/16.7.1992 περί υδραυλικών εν γένει έργων και αστυνομεύσεων των δημόσιων υδάτων.
- 4) Τον Ν. 880/1979 περί καθορισμού ανωτάτων ορίων συντελεστού δομήσεως και ετέρων τινών ρυθμίσεων της Πολεοδομικής νομοθεσίας.
- 5) Τις ισχύουσες διατάξεις της Πολεοδομικής νομοθεσίας «δόμηση παρά ρέματα».
- 6) Το Ν. 3010/2002 άρθρο 5 που αναφέρεται στη διαδικασία οριοθέτησης και ρύθμισης θεμάτων για τα υδατορέματα.

7) Το υπ' αριθμ. Τ.Υ 10087/16.12.2004 έγγραφο της Δ.Τ.Υ. Νομαρχιακής Αυτοδιοίκησης Χανίων με το οποίο διαβιβάστηκαν για επικύρωση οι αναφερόμενες στο θέμα οριογραμμές ρέματος.

8) Την υπ' αριθμ. 121/1.12.2004 απόφαση του Δημοτικού Συμβουλίου του Δήμου Κολυμβαρίου Ν. Χανίων, με την οποία εγκρίνεται η οριοθέτηση του παραπάνω ρέματος.

9) Την γενομένη οριοθέτηση του παραπάνω ρέματος όπως φαίνεται στο τοπογραφικό διάγραμμα του Πτυχ/ου Τεχν. Τοπογράφου Μηχανικού Φαντάκη Γεωργίου, που συντάχθηκε σύμφωνα με την Υδραυλική Μελέτη του ιδίου, όπως αυτά ελέχθησαν και θεωρήθηκαν από την Δ.Τ.Υ. Νομ/κής Αυτοδιοίκησης Χανίων, αποφασίζουμε:

Επικυρώνουμε τις οριογραμμές ρέματος στην περιοχή Καστέλι- Κίσσαμος του Δ. Κολυμβαρίου Ν. Χανίων, όπως φαίνονται στο τοπογραφικό διάγραμμα του Πτυχ/ου Τεχν. Τοπογράφου Μηχ/κού Γεωργίου Φαντάκη όπως έχει ελεγχθεί και θεωρηθεί από την Δ.Τ. Υ. Νομαρχιακής Αυτοδιοίκησης Χανίων.

Οι οριογραμμές του παραπάνω ρέματος υλοποιούνται από τις πολυγενικές γραμμές που ορίζουν τα σημεία Α, Β, ... Ω, Α1, Β1,.... Θ1 και ΙΙ, Κ1,.... Ω1, Α2, Β2... Θ2 που περιέχονται στο τοπογραφικό διάγραμμα με τις συντεταγμένες τους (σύστημα συντεταγμένων είναι το ΕΓΣΑ).

Οι δύο διατομές του ρέματος που προκύπτουν από τις υπόψη οριογραμμές είναι επαρκείς και σύμφωνα με τους υδραυλικούς υπολογισμούς της μελέτης.

Η απόφαση αυτή να δημοσιευθεί στην Εφημερίδα της Κυβερνήσεως.

Ηράκλειο, 25 Ιανουαρίου 2005

Ο Γενικός Γραμματέας Περιφέρειας
ΣΕΡΑΦΕΙΜ ΤΣΟΚΑΣ




ΘΕΩΡΗΘΗΚΕ

Χανιά 15/12/2005
Ο Διευθυντής Τεχνικών Υπηρεσιών

ΘΕΟΔ. ΜΟΥΝΤΟΚΑΛΑΚΗΣ
ΠΟΛ. ΜΗΧ/ΚΟΣ Γ.Ε.

ΕΘΝΙΚΟ ΓΥΠΟΓΡΑΦΕΙΟ
Για τεχνικούς λόγους στο σχεδιάγραμμα
έγινε σμίκρυνση κατά ποσοστό 73%

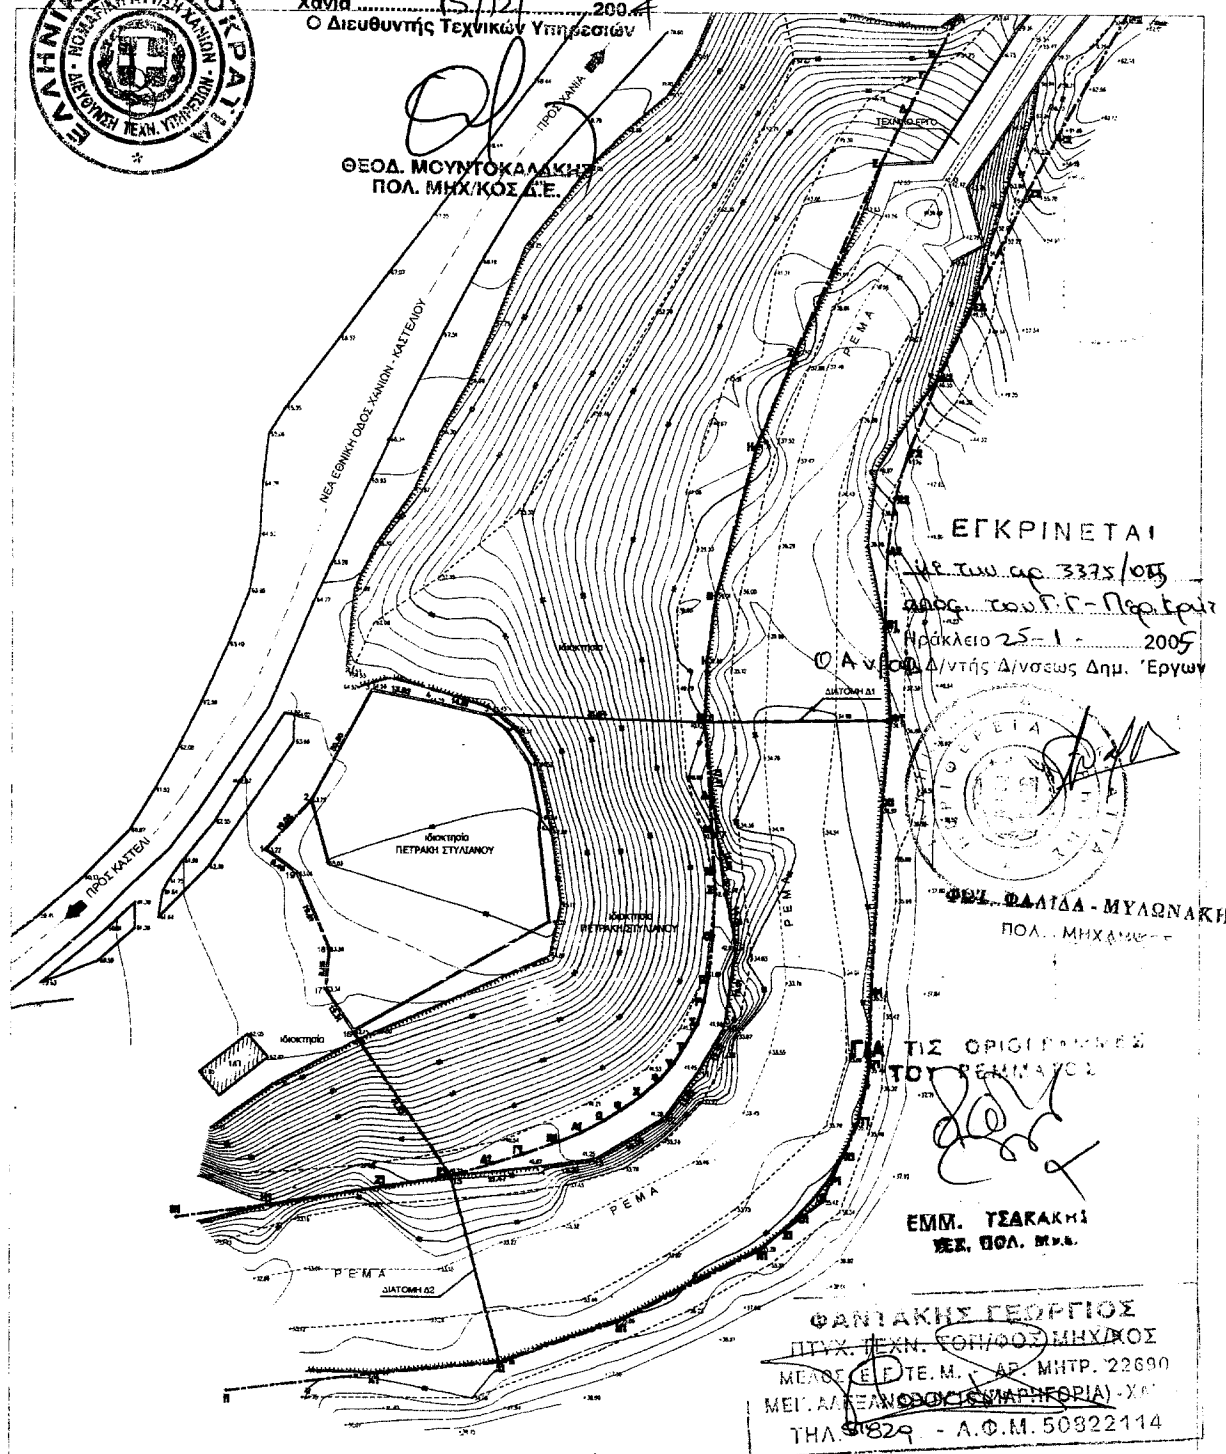

ΕΓΚΡΙΝΕΤΑΙ

με το αρ. 3375/05
από τον Γ.Γ. Περιφέρειας
Ηράκλειο 25-1-2005
Ο Αν. Δ/ντής Δ/νσεως Δημ. Έργων

ΦΩΤ. ΦΑΛΙΑΔΑ - ΜΥΛΩΝΑΚΗ
ΠΟΛ. ΜΗΧ/ΚΟΣ

ΓΙΑ ΤΙΣ ΟΡΙΣΤΟΠΟΙΗΣΕΙΣ
ΤΟΥ ΣΧΗΜΑΤΟΣ

ΕΜΜ. ΤΣΑΚΑΚΗΣ
ΥΕΣ, ΠΟΛ. ΜΗΧ/ΚΟΣ

ΦΑΝΤΑΚΗΣ ΓΕΩΡΓΙΟΣ
ΠΤΥΧ. ΤΕΧΝ. ΓΟΝ/ΦΟΔ. ΜΗΧ/ΚΟΣ
ΜΕΛΟΣ Ε.Ε. ΤΕ.Μ. ΑΡ. ΜΗΤΡ. 22690
ΜΕΓ. ΑΓ. ΓΕΛ. ΟΡΘΟΔ. (ΣΥΝΑΡΗΤΟΡΙΑ) - Χ.Α.
ΤΗΛ. 9829 - Α.Φ.Μ. 50922114



ΓΙΑ ΤΙΣ ΟΡΙΟΓΡΑΦΙΕΣ

ΓΕΩΡΓΙΟΣ ΚΕ ΤΟΥ ΡΕΝΙΜΑΤΟΣ

Χανιά 12/12/2004
 Ο Διευθυντής Τεχνικών Υπηρεσιών

ΕΘΝΙΚΟ ΤΥΠΟΓΡΑΦΕΙΟ

Για τεχνικούς λόγους στο σχεδιάγραμμα
 έγινε αλλαγές στο ποσοστό 78 %

ΣΥΝΕΤΑΓΜΕΝΕΣ ΚΟΡΥΦΩΝ ΟΡΙΟΘΕΤΗΣΗΣ
 ΕΠΙΜΕΤΡΗΣΗ ΣΤΗΝ ΑΣΙΜΟΥΘΙΑΚΗ ΠΡΟΒΟΛΗ ΗΑΤΤ
 ΥΔΑΤΟΡΕΜΑΤΟΣ

ΠΟΛ. ΜΗΧ. ΚΟΣ Δ.Ε.

ΣΗΜΕΙΟ	X	Y	ΣΗΜΕΙΟ	X	Y	ΣΗΜΕΙΟ	X	Y
A	-21391.55	28770.00	Y	-21458.97	28516.63	O1	-21429.08	28479.85
B	-21396.69	28760.23	Φ	-21462.13	28512.87	Π1	-21425.07	28484.26
Γ	-21399.50	28754.99	X	-21466.78	28508.79	Ρ1	-21421.52	28488.78
Δ	-21403.55	28746.84	Ψ	-21471.36	28505.52	Σ1	-21418.04	28494.39
Ε	-21410.14	28733.80	Ω	-21475.41	28502.92	Τ1	-21414.44	28502.78
Ζ	-21430.41	28688.43	Α1	-21480.77	28500.10	Υ1	-21411.73	28516.31
Η	-21439.72	28665.63	Β1	-21486.11	28497.80	Φ1	-21411.50	28533.68
Θ	-21449.27	28629.46	Γ1	-21494.49	28494.73	Χ1	-21409.01	28579.14
Ι	-21451.37	28613.87	Δ1	-21501.67	28492.47	Ψ1	-21406.98	28599.44
Κ	-21451.83	28598.98	Ε1	-21511.94	28489.42	Ω1	-21408.56	28622.44
Λ	-21450.42	28581.18	Ζ1	-21528.06	28486.74	Α2	-21408.06	28640.59
Μ	-21449.92	28572.58	Η1	-21555.12	28482.09	Β2	-21406.30	28653.24
Ν	-21449.38	28563.07	Θ1	-21576.18	28479.05	Γ2	-21403.24	28663.85
Ξ	-21449.13	28558.70	Ι1	-21564.36	28436.99	Δ2	-21396.15	28682.12
Ο	-21449.62	28547.51	Κ1	-21529.66	28441.40	Ε2	-21388.22	28699.32
Π	-21450.62	28537.36	Λ1	-21500.01	28444.24	Ζ2	-21375.03	28727.13
Ρ	-21451.76	28531.59	Μ1	-21471.58	28454.39	Η2	-21368.09	28740.38
Σ	-21453.28	28526.41	Ν1	-21437.88	28471.84	Θ2	-21351.58	28770.00
Τ	-21456.33	28520.99	Ξ1	-21432.89	28476.22			

ΗΤΥΧ ΤΕΧΝ. ΓΕΩΓΡΑΦ. ΜΗΧ/ΚΟΣ
 ΜΕΤΡ. Ε.Δ. ΤΕ. Μ. Α.Π. ΜΗΤΡ. 2004
 ΜΕΤ. ΑΝΕΞΑΝΤΡΟΤΕΤΑΡΧΗΣ
 ΤΗΛ. 51624 - Α.Φ.Μ. 50822414



Αριθ. 3354

(2)

Επικύρωση οριογραμμών του ρέματος Κοτσιφού Δήμου
Φοίνικα του Ν. Ρεθύμνου.

Ο ΓΕΝΙΚΟΣ ΓΡΑΜΜΑΤΕΑΣ
ΠΕΡΙΦΕΡΕΙΑΣ ΚΡΗΤΗΣ

Έχοντας υπόψη :

1) Τις περί Διοικητικής Αποκεντρώσεως ισχύουσες διατάξεις όπως τροποποιήθηκαν και ισχύουν σήμερα.

2) Το Ν. 2503/1997 περί Διοίκησης, οργάνωσης στελέχωσης της Περιφέρειας κ.λπ.

3) Το Ν. 2853/16.7.1992 περί υδραυλικών εν γένει έργων και αστυνομέυσεων των δημόσιων υδάτων.

4) Τον Ν. 880/1979 περί καθορισμού ανωτάτων ορίων συντελεστού δομήσεως και ετέρων τινών ρυθμίσεων της Πολεοδομικής νομοθεσίας.

5) Τις ισχύουσες διατάξεις της Πολεοδομικής νομοθεσίας «δόμηση παρά ρέματα».

6) Το Ν. 3010/2002 άρθρ. 5 που αναφέρεται στη διαδικασία οριοθέτησης και ρύθμισης θεμάτων για τα υδατορέματα.

7) Το υπ' αριθμ. 5721/13.12.2004 έγγραφο της Δ.Τ.Υ. Νομαρχιακής Αυτοδιοίκησης Ρεθύμνου με το οποίο διαβιβάστηκαν για επικύρωση οι αναφερόμενες στο θέμα οριογραμμές ρέματος.

8) Την υπ' αριθμ. 132/2004 απόφαση του Δημοτικού Συμβουλίου του Δήμου Φοίνικα Ν. Χανίων με την οποία εγκρίνεται η οριοθέτηση του παραπάνω ρέματος.

9) Την γενομένη οριοθέτηση του παραπάνω ρέματος όπως φαίνεται στο τοπογραφικό διάγραμμα του Τοπογράφου Μηχανικού Στυλιανού Ξεζωνάκη, που συντάχθηκε σύμφωνα με την Υδραυλική Μελέτη του ιδίου όπως αυτά ελέχθησαν και θεωρήθηκαν από την Δ.Τ.Υ. Νομ/κής Αυτοδιοίκησης Ρεθύμνου, αποφασίζουμε:

Επικυρώνουμε τις οριογραμμές του ρέματος Κοτσιφού του Δήμου Φοίνικα Ν. Ρεθύμνου, όπως φαίνονται στο από Σεπτέμβριο 2004 τοπογραφικό διάγραμμα του Τοπογράφου Μηχ/κού Στυλιανού Ξεζωνάκη που έχει ελεγχθεί και θεωρηθεί από την Δ.Τ.Υ. Νομαρχιακής Αυτοδιοίκησης Ρεθύμνου.

Οι οριογραμμές του παραπάνω ρέματος υλοποιούνται από τις πολυγωνικές γραμμές που ορίζουν τα σημεία 1,2,318 και 19,20,21.....34 που περιέχονται στο τοπογραφικό διάγραμμα με τις συντεταγμένες τους (σύστημα συντεταγμένων είναι το ΕΓΣΑ 87).


Οι υπάρχουσες διατομές του ρέματος με αριθμούς 8,9,10,11 και 12 δεν επαρκούν σύμφωνα με τους υδραυλικούς υπολογισμούς και τα όρια του ρέματος στις θέσεις αυτές ισχύουν μετά την διευθέτηση του ρέματος σύμφωνα με τις προτεινόμενες επαρκείς διατομές.

Η απόφαση αυτή να δημοσιευθεί στην Εφημερίδα της Κυβερνήσεως.


Ηράκλειο, 25 Ιανουαρίου 2005

Ο Γενικός Γραμματέας Περιφέρειας
ΣΕΡΑΦΕΙΜ ΤΣΟΚΑΣ


ΤΟΠΟΓΡΑΦΙΚΟ Δ/ΜΑ ΟΡΙΟΘΕΤΗΣΗΣ ΤΟΥ ΡΕΜΑΤΟΣ ΚΟΤΣΙΦΟΥ Δ. ΦΟΙΝΙΚΑ
Ν.ΡΕΘΥΜΝΟΥ

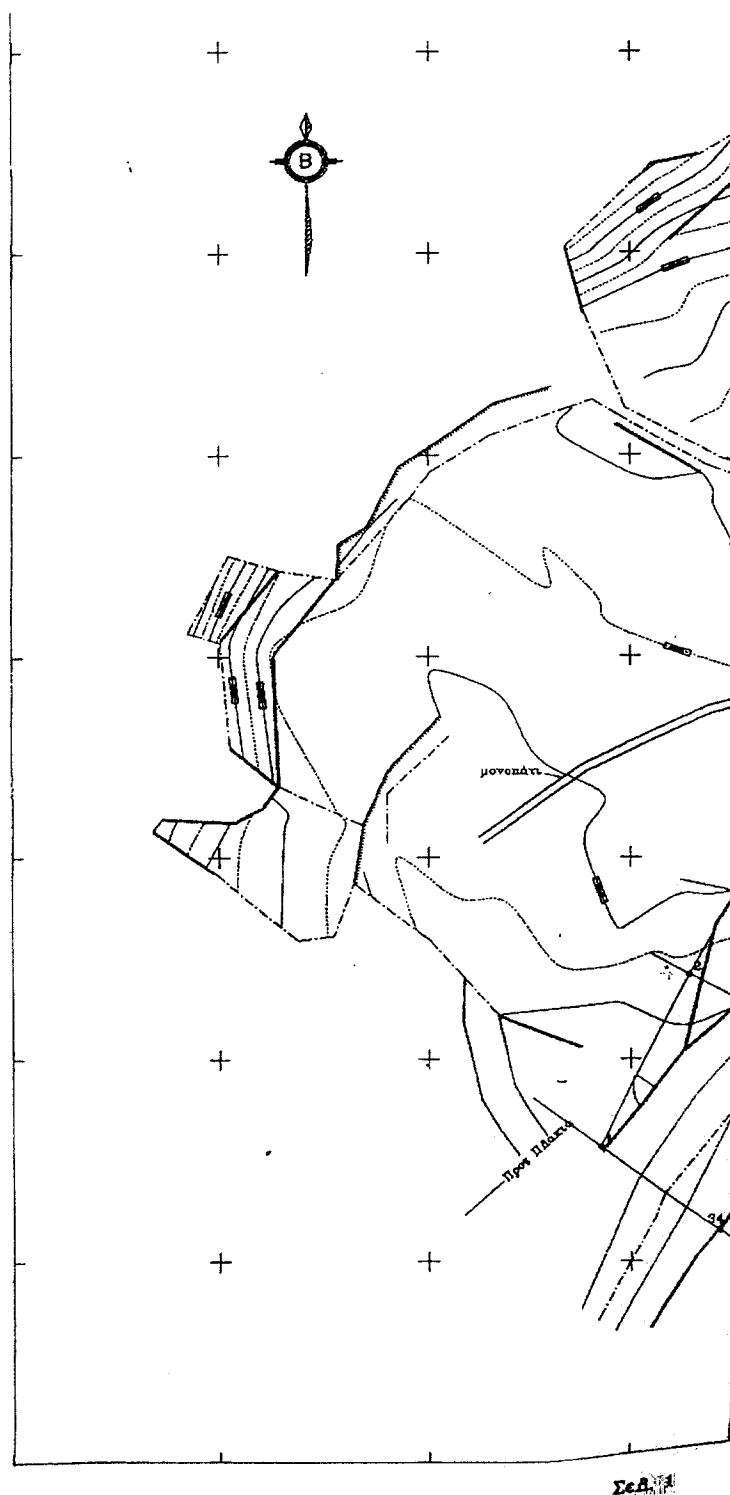

ΕΘΝΙΚΟ ΤΥΠΟΓΡΑΦΕΙΟ
Για τεχνικούς λόγους στο σχέδιόγραμμα
έγινε σμίκρυνση κατά ποσοστό 73 %

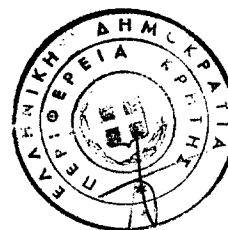

Σελ. 13

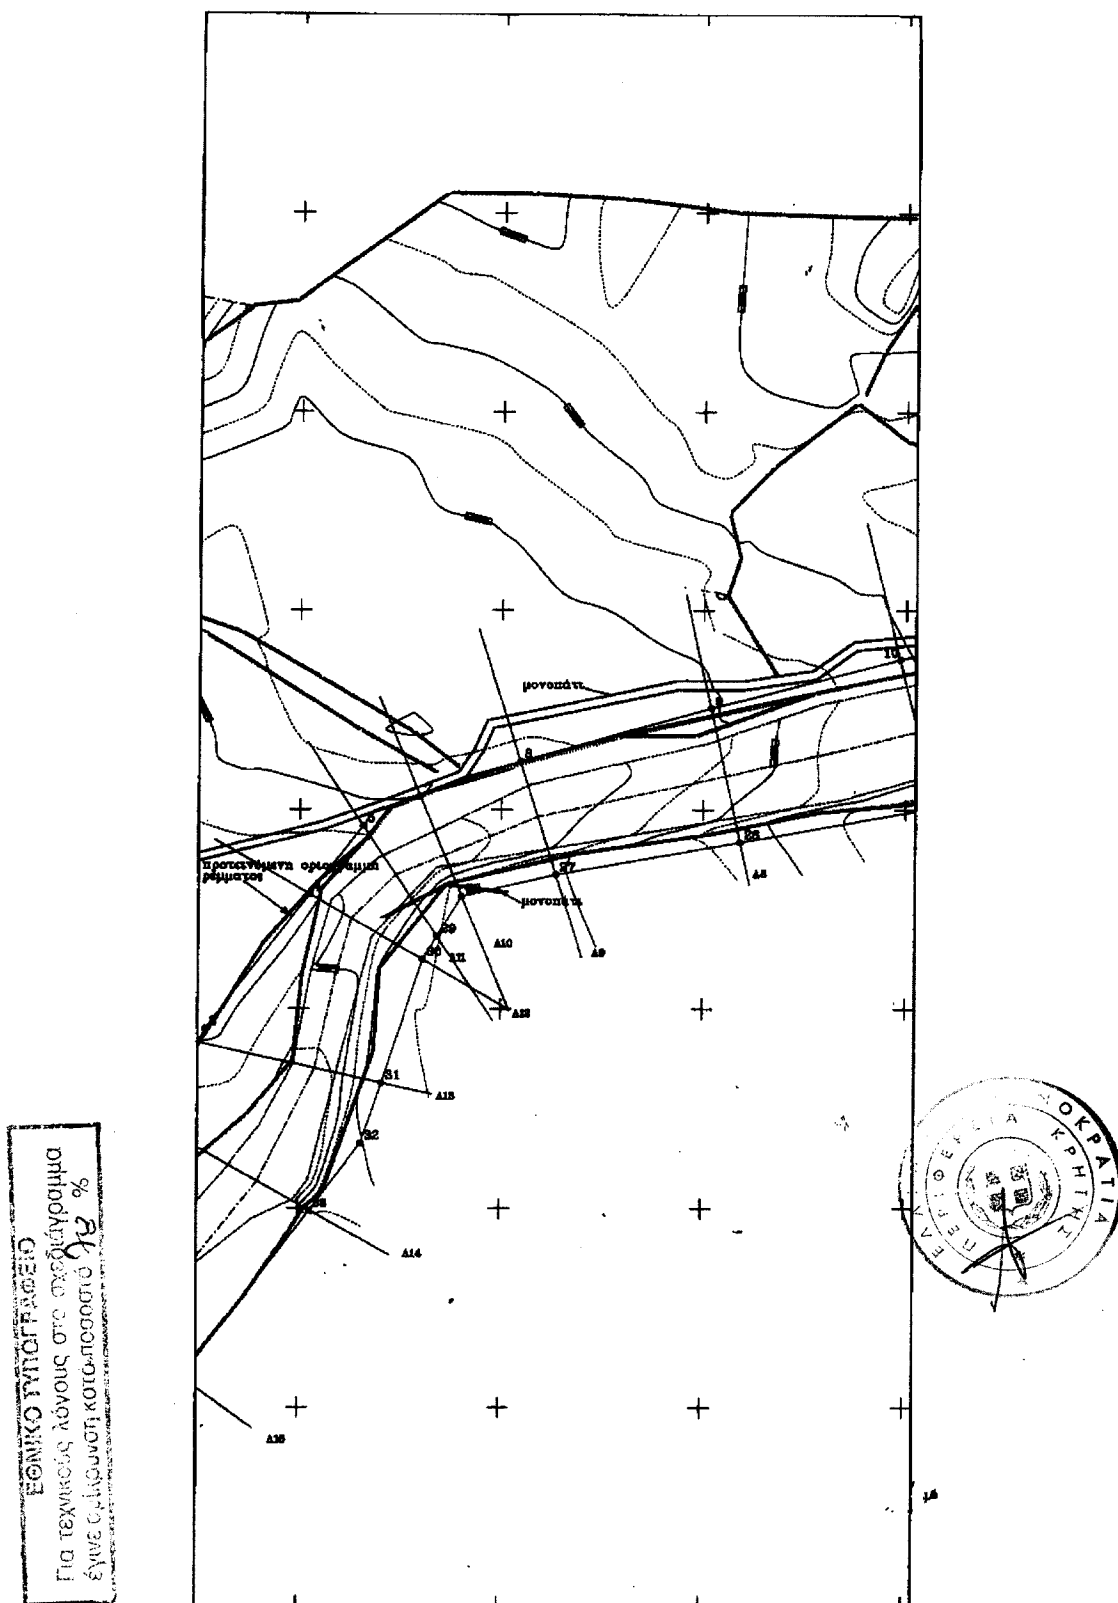

ΣΥΝΤΕΤΑΓΜΕΝΕΣ ΚΟΡΤΦΩΝ ΠΡΟΤΕΙΝΟΜΕΝΩΝ ΟΡΙΩΝ ΡΕΜΑΤΟΣ

ΚΟΡΤΦΕΣ	X	Y	ΠΛΕΤΡΕΣ
1	535836.937	3895031.306	19.20
2	535845.659	3895048.411	10.79
3	535850.747	3895057.928	17.00
4	535861.009	3895071.482	8.66
5	535866.288	3895078.346	1.80
6	535867.259	3895079.862	4.90
7	535871.927	3895081.351	10.53
8	535881.873	3895084.811	19.61
9	535900.749	3895090.121	19.30
10	535919.405	3895095.061	9.12
11	535928.299	3895097.073	5.20
12	535933.389	3895098.138	6.70
13	535939.243	3895101.396	14.06
14	535951.074	3895109.001	9.20
15	535958.702	3895114.144	6.18
16	535961.335	3895119.739	5.82
17	535963.616	3895125.092	10.00
18	535967.548	3895134.290	14.11
19	535980.660	3895129.079	10.00
20	535976.812	3895119.847	11.30
21	535972.479	3895109.411	17.90
22	535958.389	3895098.370	15.27
23	535947.063	3895088.130	13.70
24	535933.889	3895084.374	11.64
25	535923.030	3895080.197	19.64
26	535903.698	3895076.743	18.54
27	535885.452	3895073.462	9.59
28	535876.111	3895071.286	4.70
29	535873.665	3895067.273	2.72
30	535872.249	3895064.950	13.01
31	535868.217	3895052.577	6.40
32	535866.151	3895046.520	8.40
33	535861.120	3895039.793	20.99
34	535848.559	3895022.974	14.30

ΕΘΝΙΚΟ ΤΥΠΟΓΡΑΦΕΙΟ
Για τεχνικούς λόγους στο σχεδιαγράμμα
έγινε σμίκρυνση κατά ποσοστό 75 %

ΕΛΕΓΧΘΗΚΕ

Ηράκλειο 9.1.1. / 2005

Γεώργ. Α. Τζωρτζακάκης


ΕΓΚΡΙΝΕΤΑΙ

μ.τ. των αρ. 3354 / 05

α.α. του Γ. Γ. - Περ. Κρήτης

Ηράκλειο 25-1-2005


Ο Αντ. Δ/ντης Δ/νσεως Δημ. Έργων

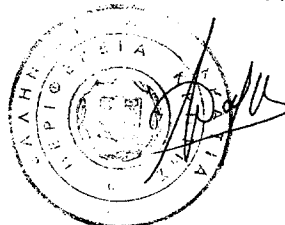

ΦΩΤ. ΦΑΛΙΔΑ - ΜΥΛΩΝΑΚΗ

ΠΑΡΑΤΗΡΗΣΕΙΣ

- Το σύστημα συντεταγμένων είναι το ΕΓΣΑ 87
- Υψομετρική αφετηρία από ΜΣΘ

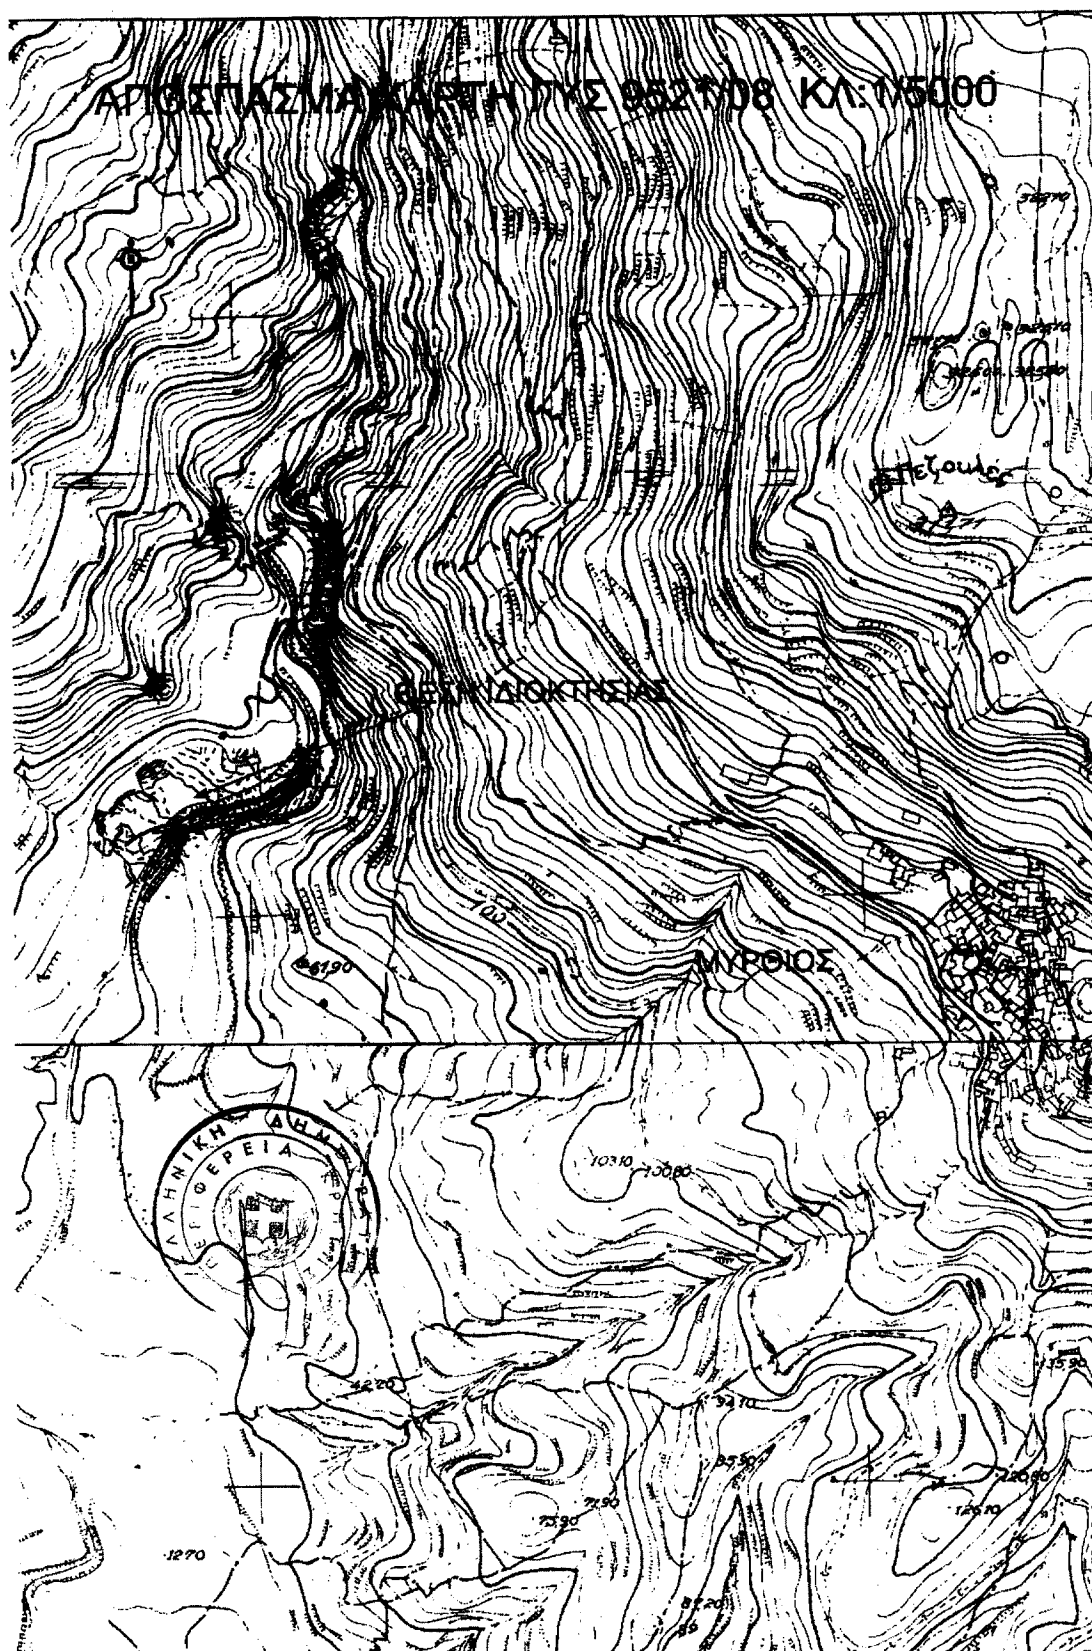

ΕΘΝΙΚΟ ΤΥΠΟΓΡΑΦΕΙΟ
Για τεχνικούς λόγους στο σχεδιάγραμμα
εγίνε σμίκρυνση κατά ποσοστό 78 %

Αριθ. 20

(3)

Κίνηση της διαδικασίας σύνταξης Γενικού Πολεοδομικού Σχεδίου (Γ.Π.Σ.) Δήμου Ηρακλειδών νήσου Κω.

Ο ΓΕΝΙΚΟΣ ΓΡΑΜΜΑΤΕΑΣ
ΠΕΡΙΦΕΡΕΙΑΣ ΝΟΤΙΟΥ ΑΙΓΑΙΟΥ

Έχοντας υπόψη:

1. Τις διατάξεις του άρθρου 3, παρ 1, του Ν. 1337/1983 «Επέκταση των πολεοδομικών σχεδίων, οικιστική ανάπτυξη και σχετικές ρυθμίσεις» (ΦΕΚ 33 Α').

2. Τις διατάξεις του άρθρου 4, παρ. 10 του Ν. 2508/1997 «Βιώσιμη οικιστική ανάπτυξη των πόλεων και των οικισμών της χώρας και άλλες διατάξεις» (ΦΕΚ 124 Α').

3. Τις διατάξεις του άρθρου 29Α του Ν. 1558/1985 «Κυβέρνηση και κυβερνητικά όργανα» (ΦΕΚ 137 Α') που προστέθηκε με το άρθρο 27 του Ν. 2081/1992 (ΦΕΚ 154 Α') και αντικαταστάθηκε με την παρ. 2α του άρθρου 1 του Ν. 2449/1997 (ΦΕΚ 38 Α').

4. Τις διατάξεις των άρθρων 4 και 5 του Ν. 2508/1997 «περί αρμοδιότητας έγκρισης μελετών ΓΠΣ και ΣΧ.Ο.Ο.Α.Π».

5. Την υπ' αριθμ. 142/2004 απόφαση του Δημοτικού Συμβουλίου Δήμου Ηρακλειδών.

6. Το γεγονός ότι από τις κανονιστικές διατάξεις αυτής της απόφασης προκαλείται δαπάνη σε βάρος του οικείου Ο.Τ.Α., στο ποσό των εκατόν πενήντα χιλ. ευρώ (150.000,00 €), αποφασίζουμε:

Την κίνηση της διαδικασίας του Γενικού Πολεοδομικού Σχεδίου (Γ.Π.Σ.) Δήμου Ηρακλειδών της νήσου Κω, τα όρια του οποίου φαίνονται διαγραμματισμένα στο σχετικό πρωτότυπο διάγραμμα σε κλίμακα 1: 300.000 περίπου (διοικητικά όρια του Δήμου Ηρακλειδών), που θεωρήθηκε από τον προϊστάμενο του Τμήματος ΠΕ.ΧΩ. Δωδεκανήσου με την Α.Π. 20/10.1.2005 πράξη του και που αντίτυπό του δημοσιεύεται με την παρούσα απόφαση.

Η ισχύς της απόφασης αυτής αρχίζει από τη δημοσίευσή της στην Εφημερίδα της Κυβερνήσεως.

Η απόφαση αυτή να δημοσιευθεί στην Εφημερίδα της Κυβερνήσεως.

Ρόδος, 20 Ιανουαρίου 2005

Ο Γενικός Γραμματέας Περιφέρειας
ΧΑΡΑΛΑΜΠΟΣ ΚΟΚΚΙΝΟΣ

ΝΗΣΟΣ ΚΩΣ
ΚΛΙΜΑΚΑ 1:300.000



ΕΘΕΩΡΗΘΗΚΕ
ΜΕ ΤΗΝ 20/10.01.05 ΠΡΑΞΗ
Ο ΠΡΟΙΣΤΑΜΕΝΟΣ

ΕΘΝΙΚΟ ΤΥΠΟΓΡΑΦΕΙΟ
Για τεχνικούς λόγους στο σχεδιάγραμμα
έγινε σμίκρυνση κατά ποσοστό 93 %



ΗΓΕΡΑΟΣ ΦΑΡΜΑΚΙΔΗΣ
ΠΟΛΙΤΙΚΟΣ ΜΗΧΑΝΙΚΟΣ