



04002132502050008



1917

ΕΦΗΜΕΡΙΣ ΤΗΣ ΚΥΒΕΡΝΗΣΕΩΣ

ΤΗΣ ΕΛΛΗΝΙΚΗΣ ΔΗΜΟΚΡΑΤΙΑΣ

ΤΕΥΧΟΣ ΤΕΤΑΡΤΟ

Αρ. Φύλλου 213

25 Φεβρουαρίου 2005

ΠΕΡΙΕΧΟΜΕΝΑ

ΑΠΟΦΑΣΕΙΣ

- Καθορισμός των ορίων Αιγιαλού - Παραλίας στην θέση «Πόρτο Ρώμα» του Δ.Δ. Βασιλικού του Δήμου Ζακυνθίων, Ν. Ζακύνθου. 1
- Κήρυξη ως αναδασωτέας εκτάσεως εμβαδού 4,00 στρεμμάτων στη θέση «Δύο πυρνάρια», περιοχής ΡΙΖΑΣ, περιφέρειας Δήμου Αργοστολίου Νομού Κεφαλληνίας. 2

ΑΠΟΦΑΣΕΙΣ

- Αριθμ. 1030 (1)
Καθορισμός των ορίων Αιγιαλού - Παραλίας στην θέση «Πόρτο Ρώμα» του Δ.Δ. Βασιλικού του Δήμου Ζακυνθίων, Ν. Ζακύνθου.

Ο ΓΕΝΙΚΟΣ ΓΡΑΜΜΑΤΕΑΣ ΠΕΡΙΦΕΡΕΙΑΣ ΙΟΝΙΩΝ ΝΗΣΙΩΝ

Έχοντας υπόψη:

1. Τις διατάξεις του Ν.2971/2001 (ΦΕΚ 285/τ.Α/19.12.2001) «Περί αιγιαλού και παραλίας»
2. Τις διατάξεις του Ν.Δ 439/1970 «περί συμπληρώσεως των διατάξεων περί αιγιαλού»
3. Τις διατάξεις του Ν.3200/1955 «περί διοικητικής αποκέντρωσης» όπως αυτές τροποποιήθηκαν και ισχύουν σήμερα με τα Ν.Δ.532/1970, Β.Δ.704/1970, Β.Δ.705/1970, Β.Δ. 192/1972, Π.Δ.71/1984, Π.Δ.347/1986, Ν.2026/1992 και Π.Δ.97/1993.
4. Τις διατάξεις του άρθρου 19 παραγρ. 5 Ν.2344/1995, του άρθρου 52 παρ. 6 Ν.2218/1994, του άρθρου 4 παρ. 7 του Ν.2240/1994, δυνάμει των οποίων αρμοδιότητες του Υπουργείου Οικονομικών που είχαν μεταβιβασθεί στους Νομάρχες, ανήκουν στον Περιφερειακό Δ/ντή, σε συνδυασμό με αυτές του άρθρου 14 παρ. 2 του Ν.2399/1996 με τις οποίες προβλέπεται η κατάργηση των θέσεων των Περι/κων Δ/ντών, οι αρμοδιότητες πλέον του οποίου περιήλθαν στο Γενικό Γραμματέα της Περιφέρειας και ασκούνται από τον αναπληρωτή Περι/κό Δ/ντή.
5. Τις διατάξεις του τέταρτου εδαφίου της παρ. 2 του άρθρου 1 και της παρ. 6 του ιδίου άρθρου του Ν.2503/1997

«Διοίκηση, οργάνωση στελέχωση της Περιφέρειας, ρύθμιση θεμάτων για την Τοπική Αυτοδιοίκηση και άλλες διατάξεις» (ΦΕΚ 107/Α), σύμφωνα με τις οποίες οι Περιφερειακές Υπηρεσίες του Υπουργείου Οικονομικών, που συγκροτούσαν την Περιφερειακή Διοίκηση του Νόμου ή της Νομαρχίας, δεν υπήχθησαν στην ενιαία οργανική μονάδα της Περιφέρειας, ούτε καταργήθηκαν αλλά αποτελούν από 1.9.1997, Υπηρεσίες του Υπουργείου Οικονομικών.

6. Το υπ' αριθμ. 28979/31.7.1997 έγγραφο της Δ/νσης Διοίκησης του Υπουργείου Εσωτερικών, Δημ. Διοίκησης και Αποκέντρωσης, σύμφωνα με το οποίο οι αρμοδιότητες του Γενικού Γραμματέα της Περιφέρειας σε θέματα Υπηρεσιών του Υπουργείου Οικονομικών, μεταφέρονται από 1.9.1997 στον Υπουργό Οικονομικών.

7. Την υπ' αριθμ. 14650/ΔΙΟΕ85/17.3.2004 (ΦΕΚ 519/τ.Β'/17.3.2004) κοινή απόφαση των Προθυπουργού και Υπουργού Οικονομικών, περί καθορισμού αρμοδιοτήτων του Υφυπουργού Οικονομίας και Οικονομικών.

8. Τις διατάξεις της παρ. 21 του άρθρου 46 του Ν.3220/2004 (ΦΕΚ 15/τ.Α'/28.1.2004 «Μεταβίβαση αρμοδιοτήτων του Υπουργού Οικονομίας και Οικονομικών στον Γεν. Γραμματέα της Περιφέρειας».

9. Το υπ' αριθμ. 1030067/296/Α0006/7.4.2004 έγγραφο της Δ/νσης Οργάνωσης της Γενικής Δ/νσης Διοικητικής Υποστήριξης του Υπουργείου Οικονομίας και Οικονομικών «Διευκρινίσεις για τις αρμοδιότητες των Υφυπουργών Οικονομίας και Οικονομικών που περιέχονται από 10.4.2004 στους Γεν. Γραμματείς Περιφερειών».

10. Την από 15.1.2004 έκθεση, της κατά το άρθρο 3 του Ν.2971/2001 αρμόδιας Επιτροπής, για τον καθορισμό των ορίων αιγιαλού και παραλίας στη περιοχή «Πόρτο Ρώμα» του Δ.Δ. Βασιλικού του Δήμου Ζακυνθίων, Ν. Ζακύνθου, το από Απρίλιο 2003 τοπογραφικό διάγραμμα, κλίμακα 1:500, το οποίο έχει συνταχθεί από την τοπογράφο μηχανικό Τ.Ε. Κων/να Λιβέρη σε μία (1) πινακίδα και ελέγχθηκε, στις 31.1.2003, για την ακρίβεια της αποτύπωσης, και θεωρήθηκε από τον Πολιτικό Μηχανικό Αβραμόπουλο Κωνσταντίνο της ΤΥΔΚ Ζακύνθου, και αφού ελάβε υπόψη, ύστερα από αυτοψία τις φυσικές και λοιπές ενδείξεις, που επηρεάζουν το πλάτος του αιγιαλού και της παραλίας (αρθ. 9 παραγ. 1, του Ν.2971/2001)

11. Τη σύμφωνη γνώμη του Γενικού Επιτελείου Ναυτικού, που διατυπώθηκε στο υπ' αριθμ. Φ.544.5/969/03/Σ.1201/17.10.2003 έγγραφο του, αποφασίζουμε:

Επικυρώνουμε την από 15.1.2004, έκθεση της κατά το άρθρο 3 του Ν.2971/2001 (ΦΕΚ 285/τ.Α'/19.12.2001) «Αιγιαλός, παραλία και άλλες διατάξεις», αρμόδιας Επιτροπής για τον καθορισμό των ορίων αιγιαλού και παραλίας, καθώς και το από Απρίλιο 2003, τοπογραφικό διάγραμμα σε μία (1) πινακίδα που την συνοδεύει, το οποίο έχει συνταχθεί από την τοπογράφο μηχανικό Τ.Ε. Κων/να Λιβέρη σε μία (1) πινακίδα και ελέγχθηκε, στις 13.1.2003, για την ακρίβεια της αποτύπωσης, και θεωρήθηκε από τον Πολιτικό Μηχανικό Αβραμόπουλο Κωνσταντίνο της ΤΥΔΚ Ζακύνθου, επί του οποίου η παραπάνω επιτροπή καθόρισε με κόκκινη συνεχή πολυγωνική γραμμή, με στοιχεία (κορυφές πολυγωνικής) Α, Β, Γ, Δ, Ε, Ζ, Η, Θ, Ι, Κ, Λ, Μ, Ν, Ξ, Ο, Π, Ρ, Σ, Τ, Υ, Φ, Χ, Ψ, Ω, Α1 της οποίας οι κορυφές καθορίζονται με συτεταγμένες του Κρατικού Δικτύου ΤΥΣ, τα όρια του Αιγιαλού στη θέση «Πόρτο Ρώμα» του Δ.Δ. Βασιλικού του Δήμου Ζακυνθίων, Ν. Ζακύνθου, με κίτρινη συνεχή πολυγωνική γραμμή, οριζόμενη με τα στοιχεία (κορυφές πολυγωνικής) Α, Β, Γ, Δ, Ε, Ζ, Η, Θ, Ι, Κ, Λ, Μ, Ν, Ξ, Ο, Π, Ρ, Σ', Τ', Φ', Χ', Φ', Ψ', Ω', Α1, τα όρια της παραλίας στην ίδια θέση και σε παράλληλη απόσταση δέκα (10,00) μέτρων από την οριογραμμή του αιγιαλού, καθ' όλο το μήκος της προκειμένου να εξυπηρετηθούν οι σκοποί της παραγράφου 2 του άρθρου 1 του Ν.2971/19.12.2001

Παλιός αιγιαλός δε υφίσταται.

(Δεν εξαιρούνται τα κτίσματα τα οποία υπάρχουν στην παραλία.

Η παρούσα απόφαση μαζί με την έκθεση της Επιτροπής και το τοπογραφικό διάγραμμα, να δημοσιευθούν στην Εφημερίδα της Κυβερνήσεως.

Κέρκυρα, 7 Φεβρουαρίου 2005

Ο Γενικός Γραμματέας Περιφέρειας
ΣΩΤΗΡΙΟΣ Θ. ΒΟΣΔΟΥ

ΕΚΘΕΣΗ ΕΠΙΤΡΟΠΗΣ ΚΑΘΟΡΕΜΟΥ ΤΩΝ ΟΡΙΩΝ ΤΟΥ ΑΙΓΙΑΛΟΥ (Άρθρο 3 Ν.2971/19.12.2001)

Για τον καθορισμό των ορίων αιγιαλού και παραλίας στην περιοχή «Πόρτο Ρώμα» του Δ.Δ. Βασιλικού του Δήμου Ζακυνθίων, Νομού Ζακύνθου.

Στην Ζάκυνθο σήμερα 15.1.2004 στα γραφεία της Κτηματικής Υπηρεσίας οι υπογεγραμμένοι:

1. Ζουρμπάνου Αγγελική, Προϊσταμένη της Κτηματικής Υπηρεσίας Ζακύνθου, ως Πρόεδρος
2. Αβραμόπουλος Κων/νος, Πολιτικός Μηχανικός της ΤΥΔΚ Ζακύνθου,
3. Κάβουρας Θεόδωρος, Λιμενάρχης Ζακύνθου.
4. Φαραού Μαριέττα, Τοπογράφος Μηχανικός της Δ/σης Πολεοδομίας της Νομ. Αυ/σης Ζακύνθου, κωλύομένου του Ιωάννη Γεωργιά, προϊσταμένου της ίδιας Δ/σης τον οποίο αναπληρώνει, που μαζί με τον Διευθυντή Χωροταξίας και Περιβάλλοντος της Γ.Γ. Περιφέρειας Ιόνιων Νησιών που απουσίαζε, αν και είχε κληθεί νόμιμα και δεν αναπληρώθηκε από τον νόμιμο αναπληρωτή του, αποτελούν την επιτροπή καθορισμού των ορίων του αιγιαλού σύμφωνα με το άρθρο 3 του Ν.2971/19.12.2001, μετά από πρόσκληση της προέδρου, μεταβήκαμε επί τόπου και πραγματοποιήσαμε αυτοψία στην περιοχή «Πόρτο Ρώμα» του Δ.Δ. Βασιλικού του Δήμου Ζακυνθίων, Νομού Ζακύνθου και έχοντας υπόψη:

Α. Την από 12.5.2003 αίτηση του Βίτσου Ιωάννη του Ανδρέα με την οποία ζητείται ο καθορισμός των ορίων Αιγιαλού στην περιοχή «Πόρτο Ρώμα» του Δ.Δ. Βασιλικού του Δήμου Ζακυνθίων, Ν. Ζακύνθου, μπροστά από την ιδιοκτησία του.

Β. Το τοπογραφικό, υψομετρικό και κτηματολογικό διάγραμμα υπό κλίμακα 1:500, που έχει συνταχθεί τον Απρίλιο 2003, από την τοπογράφο μηχανικό Κων/να Π. Λιβέρη και ελέγχθηκε για την ακρίβεια της αποτύπωσης και θεωρήθηκε από τον πολιτικό μηχανικό της ΤΥΔΚ Ν. Ζακύνθου Αβραμόπουλο Κων/νο στις 13.1.2004.

Γ. Το άρθρο 23 του Ν.1337/1983 και του Π.Δ. 12.3.1983 (ΦΕΚ 33 Α'/14.3.1985) περί προστασίας των ακτών.

Δ. Τις διατάξεις του Ν.2971/2001, όπως ψηφίστηκε, καθώς επίσης τη σχετική δικαστηριακή και διοικητική νομολογία.

Ε. Τα στοιχεία καθορισμού αιγιαλού και παραλίας που προβλέπονται από το άρθρο 9 του Ν.2971/2001 και ειδικότερα:

α. Την γεωμορφολογία του εδάφους για την οποία αναλυτικά αναφέρεται ότι:

1) Η μορφολογία της ακτής συνίσταται από πρηνή με πολύ μεγάλες κλίσεις και ύψη στέψης.

2) Της ακτής μετά τα παραπάνω πρηνή, συνεχονται πεδινές εκτάσεις με έδαφος γεώδες, εκτός οικισμού με χρήση γεωργική.

3) Το φυσικό όριο βλάστησης συνίσταται από θαμνώδη φυσική βλάστηση.

β. Το γεγονός ότι στη περιοχή δεν εντοπίστηκαν παράκτιοι φυσικοί πόροι.

γ. Τα πορίσματα από την εκτίμηση των μετεωρολογικών στοιχείων της περιοχής, ήτοι το γεγονός ότι η περιοχή προσβάλλεται από ισχυρούς ανέμους από Α, ΝΑ διευθύνσεις.

δ. Τη μορφολογία του πυθμένα ο οποίος συνίσταται από αμμώδη αλλά και βραχώδη σύσταση με υφάλους και ξέρες κοντά στην ακτή.

ε. Τον τομέα ανάπτυξης κυματισμού σε σχέση με το μέτρο της ακτής, που έχει μεγάλο ανάπτυγμα πελάγους προς Ανατολική και Νοτιοανατολική διεύθυνση, γεγονός που συμβάλλει στη δημιουργία μεγάλης έντασης κυματικού πεδίου.

στ. Την μη ύπαρξη τεχνικών έργων στην περιοχή που νομίμως υφίστανται.

ζ. Την μη ύπαρξη εγκεκριμένων χωροταξικών κατευθύνσεων και χρήσεων γης που επηρεάζουν την παράκτια ζώνη.

η. Τη μη ύπαρξη καταγεγραμμένων δημοσίων κτημάτων κάθε κατηγορίας που βρίσκονται σε άμεση γειτνίαση με την παράκτια ζώνη.

θ. Το γεγονός ότι δεν υφίσταται κτηματολόγιο στην περιοχή.

ι. Την ύπαρξη ευπαθών οικοσυστημάτων και προστατευόμενων περιοχών σύμφωνα με τις διατάξεις του Π.Δ. «Χαρακτηρισμός χερσαίων και θαλάσσιων περιοχών του κόλπου Λαγανά και των νήσων Στροφάδων ως Εθνικό Θαλάσσιο Πάρκο και Χαρακτηρισμός ως περιφερικής ζώνης του Εθνικού Θαλάσσιου Πάρκου της χερσαίας έκτασης του δήμου Ζακύνθου (τέως Δήμος Ζακυνθίων και κοινότητες Βασιλικού, Αμπελοκήπων και Αργασιού και του Δήμου Λαγανά (τέως κοινότητες Καλαμακίου, Μουζακίου, Κερίου, Παντοκράτορα και Λιθακιάς)ν. Ζακύνθου» (ΦΕΚ 906 /τ. Δ'/22.12.1999), όπως έχει τροποποιηθεί και ισχύει σήμερα.

κ. Το υπ' αριθμ. Φ. 544.5/969/03/Σχ. 1201/17.10.2003 έγγραφο του ΓΕΝ., αποφασίζει:

Καθορίζει πάνω στο παραπάνω τοπογραφικό διάγραμμα τις οριογραμμές του αιγιαλού, της παραλίας και του παλαιού αιγιαλού, στην περιοχή «Πόρτο Ρώμα» του Α.Α. Βασιλικού του Δήμου Ζακύνθων, Νομού Ζακύνθου, ως εξής:

Α) Την οριογραμμή του αιγιαλού με κόκκινη συνεχή πολυγωνική γραμμή οριζόμενη από τα σημεία (κορυφές πολυγωνικής) Α, Β, Γ, Δ, Ε, Ζ, Η, Θ, Ι, Κ, Λ, Μ, Ν, Ξ, Ο, Π, Ρ, Σ, Τ, Υ, Φ, Χ, Ψ, Ω, Α1, της οποίας οι κορυφές εξασφαλίζονται από το κρατικό τριγωνομετρικό δίκτυο με τις ακόλουθες συντεταγμένες:

A/A	X	Y
A	2119,639	-4173,941
B	2117,232	-4200,068
Γ	2107,009	-4213,348
Δ	2104,575	-4250,018
Ε	2094,119	-4274,786
Ζ	2099,592	-4298,791
Η	2093,923	-4323,911
Θ	2087,115	-4348,257
Ι	2073,896	-4351,286
Κ	2054,927	-4378,719
Λ	2053,731	-4391,389
Μ	2035,382	-4413,816
Ν	2029,120	-4435,802
μ	2002,848	-4452,654
Ο	1991,240	-4464,921
Π	1983,258	-4479,607

A/A	X	Y
Ρ	1966,763	-4499,540
Σ	1950,374	-4504,407
Τ	1933,338	-4528,452
Υ	1931,299	-4540,442
Φ	1923,768	-4547,504
Χ	1914,127	-4557,764
ψ	1907,395	-4577,807
Ω	1916,049	-4595,111
A1	1900,390	-4620,985

Β) Την οριογραμμή της παραλίας με κίτρινη συνεχή πολυγωνική γραμμή οριζόμενη από τα σημεία (κορυφές πολυγωνικής) Α, Β, Γ, Δ, Ε, Ζ, Η, Θ', Γ', Κ', Λ', Μ', Ν', Ξ', Ο', Π', Ρ', Σ', Τ', Υ', Φ', Χ', Ψ', Ω', Α1', προκειμένου να εξυπηρετηθούν οι σκοποί της παραγράφου 2 του άρθρου 1 του Ν.2971/2001. Η οριογραμμή παραλίας απέχει από την οριογραμμή αιγιαλού σε σταθερή απόσταση 10,00 μέτρων και είναι παράλληλος σε αυτή καθ' όλο το μήκος της.

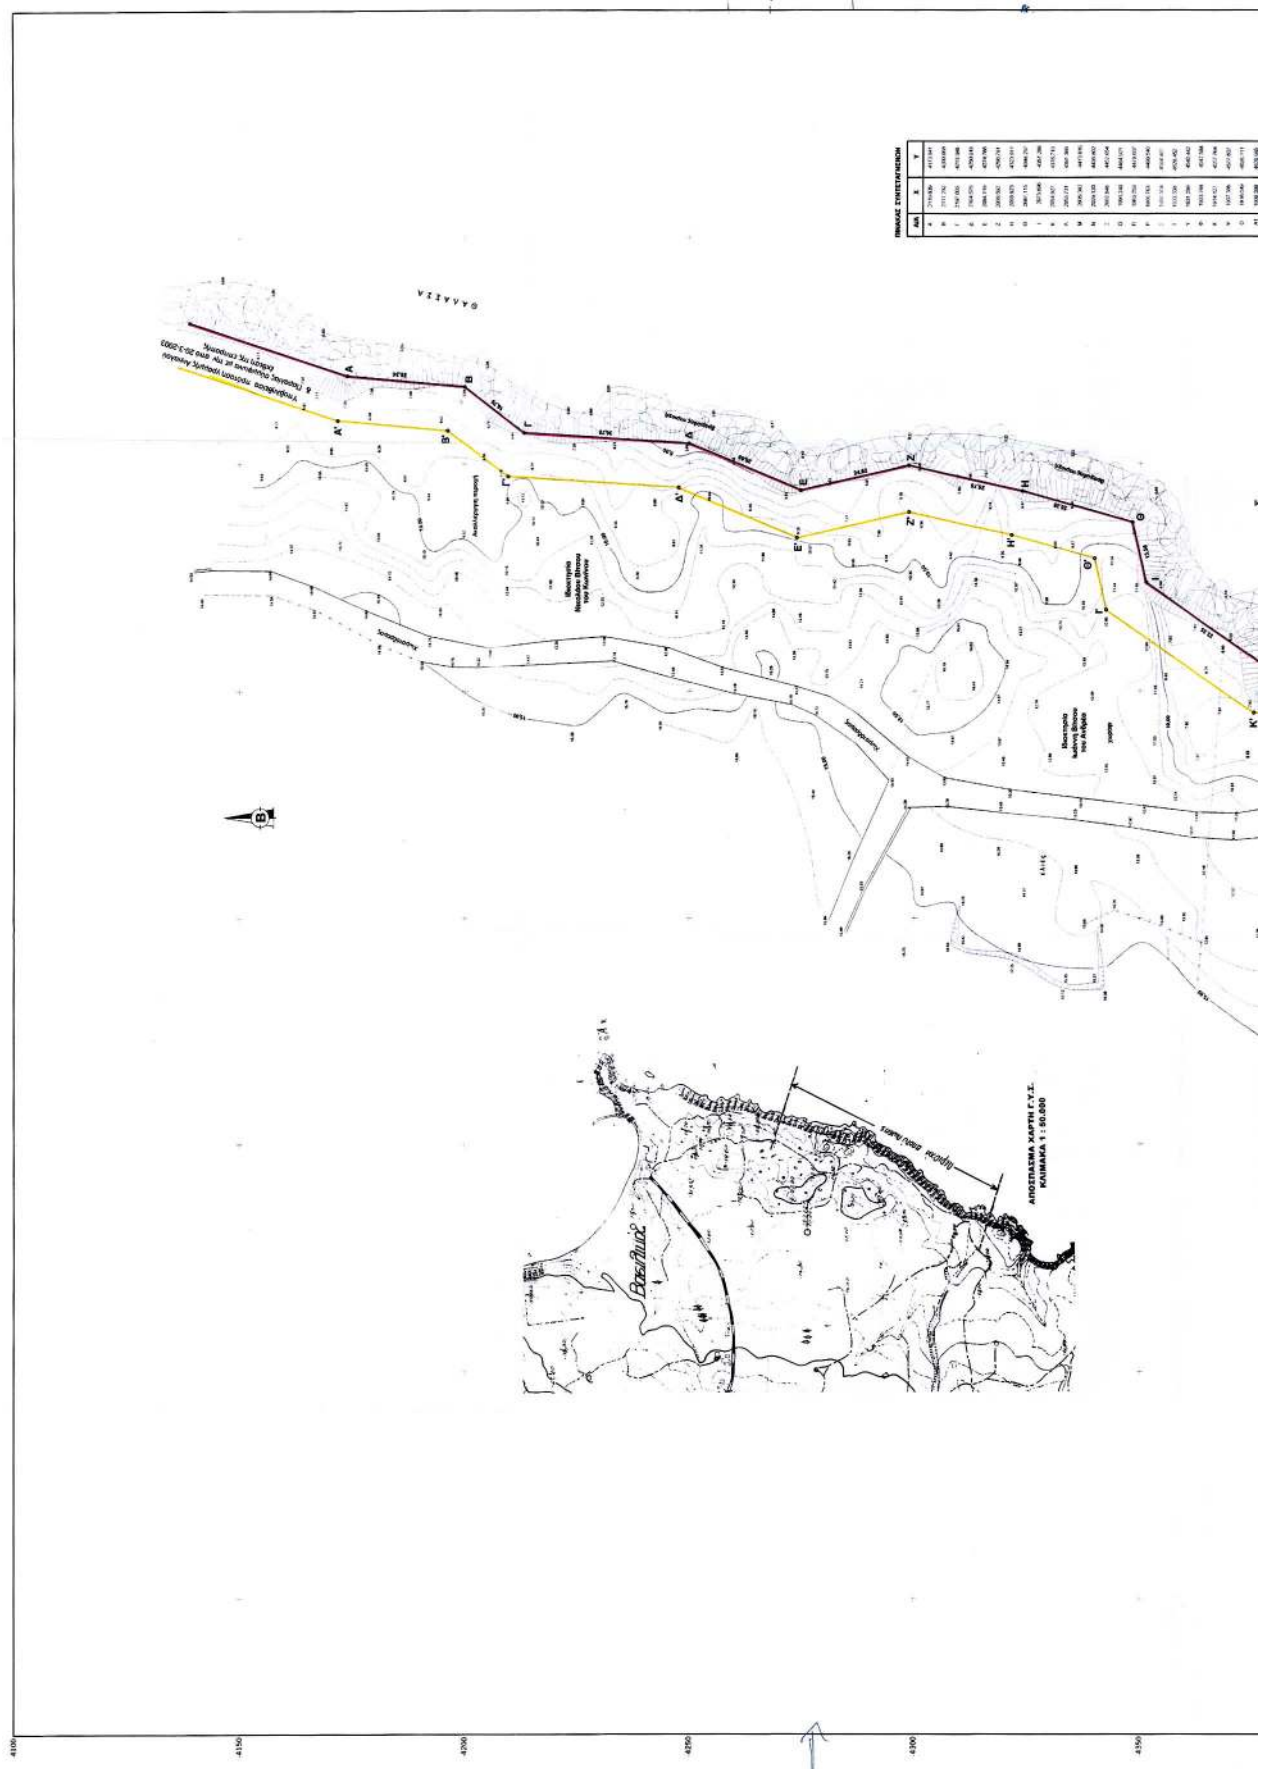
Αποφαινεται ότι δεν υφίσταται παλαιός αιγιαλός αλλά εντός της ζώνης παραλίας υπάρχουν κτίσματα τα οποία δεν εξαιρούνται.

Ο καθορισμός των ανωτέρω οριογραμμών γίνεται για πρώτη φορά.

Γραμματέας της επιτροπής είναι ο Παπαδάτος Χαράλαμπος υπάλληλος της Κτηματικής Υπηρεσίας Ζακύνθου.

Αφού συντάχθηκε το παρόν υπογράφεται από την επιτροπή ως ακολούθως:

Η Πρόεδρος	Τα Μέλη
ΑΓΓΕΛ. ΖΟΥΡΜΠΑΝΟΥ	ΚΩΝ/ΝΟΣ ΑΒΡΑΜΟΠΟΥΛΟΣ
	ΘΕΟΔ. ΚΑΒΟΥΡΑΣ
	ΜΑΡΙΕΤΤΑ ΦΑΡΑΟΥ



Αριθμ. 7553

(2)

Κήρυξη ως αναδασωτέας εκτάσεως εμβαδού 4,00 στρεμμάτων στη θέση «Δύο πυρνάρια», περιοχής ΡΙΖΑΣ, περιφέρειας Δήμου Αργοστολίου Νομού Κεφαλληνίας.

Ο ΓΕΝΙΚΟΣ ΓΡΑΜΜΑΤΕΑΣ
ΠΕΡΙΦΕΡΕΙΑΣ ΙΟΝΙΩΝ ΝΗΣΙΩΝ

Έχοντας υπόψη:

1. Τις περί Διοικητικής αποκέντρωσης διατάξεις του Ν.3200/1955, όπως τροποποιήθηκε και συμπληρώθηκε μεταγενέστερα με το Ν.Δ. 532/1970

2. Τις διατάξεις του άρθρου 117 παρ. 3 του Συντάγματος.

3. Τις διατάξεις του Ν.998/1979 «περί προστασίας των δασών και των δασικών εν γένει εκτάσεων της χώρας» και συγκεκριμένα:

α) Του άρθρου 38 παρ. 1

β) Του άρθρου 41 παρ. 1

4. Τις διατάξεις του Ν.3208/2003 «Προστασία των δασικών οικοσυστημάτων, κατάρτιση δασολογίου, ρύθμιση εμπραγμάτων δικαιωμάτων επί δασών και δασικών εν γένει εκτάσεων και άλλες διατάξεις».

5. Τις διατάξεις του Υπουργείου Γεωργίας με αριθμ. α) 160417/1180/8.7.1980, και β) 182447/3049/24.9.1980

6. Τον Ν. 2218/13.6.1994 «Περί ίδρυσης Νομαρχιακής Αυτοδιοίκησης, τροποποίησης διατάξεων για την πρωτοβάθμια αυτοδιοίκηση και την περιφέρεια και άλλες διατάξεις» όπως τροποποιήθηκε μεταγενέστερα με τον Ν.2240/16.9.1994.

7. Τον Ν.2503/30.5.1997 «Διοίκηση, οργάνωση, στελέχωση της περιφέρειας, ρύθμιση θεμάτων για την τοπική αυτοδιοίκηση και άλλες διατάξεις»

8. Την αναφορά της Δ/σης Δασών Κεφαλληνίας με αριθμ. 6960/22.11.2004 με την οποία προτείνεται η κήρυξη ως αναδασωτέας, της αναφερόμενης στο θέμα εκτάσεως, αποφασίζουμε:

Κηρύσσουμε αναδασωτέα, με σκοπό τη διατήρηση του δασικού χαρακτήρα αυτής, τον αποκλεισμό διάθεσης της για άλλη χρήση και την αποκατάσταση της καταστραφείσας δασικής βλάστησης με φυσική αναγέννηση, τη δασική έκταση που κάηκε, εμβαδού τεσσάρων (4,00 στρ.) που βρίσκεται στη θέση «Δύο πυρνάρια» περιοχής ΡΙΖΑΣ, περιφέρειας ΔΗΜΟΥ ΑΡΓΟΣΤΟΛΙΟΥ Νομού Κεφαλληνίας και προσδιορίζεται από τα στοιχεία Α - Β - Γ - Δ - Ε - Α όπως φαίνονται στο συνημμένο απόσπασμα χάρτη Γ.Υ.Σ. κλάμακας 1:5000 το οποίο αποτελεί αναπόσπαστο μέρος της απόφασης αυτής και ορίζεται ως εξής:

Ανατολικά: Με δασική έκταση

Δυτικά: Με δρόμο και δασική έκταση

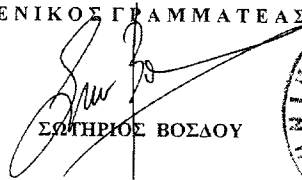
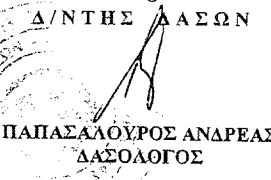
Βόρεια: Με δρόμο και δασική έκταση

Νότια: Με δασική έκταση

Η απόφαση αυτή να δημοσιευθεί στην Εφημερίδα της Κυβερνήσεως.

Κέρκυρα, 10 Δεκεμβρίου 2004

Ο Γενικός Γραμματέας Περιφέρειας
ΣΩΤΗΡΙΟΣ ΒΟΣΔΟΥ

ΕΛΛΗΝΙΚΗ ΔΗΜΟΚΡΑΤΙΑ ΠΕΡΙΦΕΡΕΙΑ ΙΟΝΙΩΝ ΝΗΣΙΩΝ Δ/ΝΣΗ ΔΑΣΩΝ ΚΕΦ/ΝΙΑΣ			ΕΘΝΙΚΟ ΤΥΠΟΓΡΑΦΕΙΟ Για τεχνικούς λόγους στο σχεδιάγραμμα έχουν εφαρμοστεί κατά προσοχή 73 %
Ανήκει στην αριθμ. : 7553/10.12.04 Απόφαση Γενικού Γραμματέα Π.Ι.Ν. ΑΠΟΣΠΑΣΜΑ ΧΑΡΤΗ Γ.Υ.Σ. αριθμ.: 6122/4 ΔΗΜΟΣ : ΑΡΓΟΣΤΟΛΙΟΥ ΘΕΣΗ : "Δύο πυρνάρια" περιοχής ΡΙΖΑΣ ΚΛΙΜΑΚΑ : 1:5.000			
ΥΠΟΜΝΗΜΑ :  Α-Β-Γ-Δ-Ε-Α: Όρια καμένης δασικής έκτασης συνολικού εμβαδού 4,00 στρ.			
ΘΕΩΡΗΘΗΚΕ Κέρκυρα, ... 40.12.04. Ο - ΓΕΝΙΚΟΣ ΓΡΑΜΜΑΤΕΑΣ  ΣΩΤΗΡΙΟΣ ΒΟΥΛΑΣ	ΘΕΩΡΗΘΗΚΕ Αργοστόλι, 19-11-2004 Ο - Δ/ΝΤΗΣ ΔΑΣΩΝ  ΠΑΝΑΓΙΩΤΗΣ ΑΝΑΓΝΩΣΤΗΣ ΔΑΣΟΛΟΓΟΣ	Αργοστόλι, 19-11-2004 Η - ΣΥΝΤΑΚΤΡΙΑ  ΣΑΡΑΟΥ ΜΑΡΙΑ ΔΑΣΟΠΟΝΟΣ	