



04002200103050008



1973

ΕΦΗΜΕΡΙΣ ΤΗΣ ΚΥΒΕΡΝΗΣΕΩΣ

ΤΗΣ ΕΛΛΗΝΙΚΗΣ ΔΗΜΟΚΡΑΤΙΑΣ

ΤΕΥΧΟΣ ΤΕΤΑΡΤΟ

Αρ. Φύλλου 220

1 Μαρτίου 2005

ΑΠΟΦΑΣΕΙΣ

Αριθ. 1348

Καθορισμός ορίων αιγιαλού και παραλίας στη θέση Φώκι
Δ.Δ. Φισκάρδου Δήμου Ερίσου Ν. Κεφαλληνίας.

Ο ΓΕΝΙΚΟΣ ΓΡΑΜΜΑΤΕΑΣ
ΠΕΡΙΦΕΡΕΙΑΣ ΙΟΝΙΩΝ ΝΗΣΩΝ

Έχοντας υπόψη:

1. Τις διατάξεις του Ν. 2971/2001 (ΦΕΚ 285/τ.Α/19.12.2001) «Περί αιγιαλού και παραλίας».
2. Τις διατάξεις του Ν.Δ 439/1970 «περί συμπληρώσεως των διατάξεων περί αιγιαλού».
3. Τις διατάξεις του Ν. 3200/1955 «περί δ/κής αποκέντρωσης» όπως αυτές τροποποιήθηκαν και ισχύουν σήμερα με τα Ν.Δ. 532/1970, Β.Δ. 704/1970, Β.Δ. 705/1970, Β.Δ. 192/1972, Π.Δ. 71/1984, Π.Δ. 347/1986, Ν. 2026/1992 και Π.Δ. 97/1993.
4. Τις διατάξεις του άρθρου 19 παράγρ. 5 Ν. 2344/1995, του άρθρου 52 παρ.6 Ν. 2218/1994, του άρθρου 4 παρ. 7 του Ν. 2240/1994, δυνάμει των οποίων αρμοδιότητες του Υπουργείου Οικονομικών που είχαν μεταβιβασθεί στους Νομάρχες, ανήκουν στον Περιφερειακό Δ/ντή, σε συνδυασμό με αυτές του άρθρου 14 παρ. 2 του Ν.2399/1996 με τις οποίες προβλέπεται η κατάργηση των θέσεων των Περι/κών Δ/ντών, οι αρμοδιότητες πλέον του οποίου περιήλθαν στο Γενικό Γραμματέα της Περιφέρειας και ασκούνται από τον αναπληρωτή Περι/κό Δ/ντή.
5. Τις διατάξεις του τέταρτου εδαφίου της παρ. 2 του άρθρου 1 και της παρ. 6 του ιδίου άρθρου του Ν. 2503/ 1997 «Διοίκηση, οργάνωση στελέχωση της Περιφέρειας, ρύθμιση θεμάτων για την Τοπική Αυτοδιοίκηση και άλλες διατάξεις» (ΦΕΚ 107/Α), σύμφωνα με τις οποίες οι Περιφερειακές Υπηρεσίες του Υπουργείου Οικονομικών, που συγκροτούσαν την Περιφερειακή Διοίκηση του Νόμου ή της Νομαρχίας, δεν υπήχθησαν στην ενιαία οργανική μονάδα της Περιφέρειας, ούτε καταργήθηκαν αλλά αποτελούν από 1.9.1997, Υπηρεσίες του Υπουργείου Οικονομικών.
6. Το υπ' αριθμ. 28979/31.7.1997 έγγραφο της Δ/νσης Διοίκησης του Υπουργείου Εσωτερικών, Δημ. Διοίκησης και Αποκέντρωσης, σύμφωνα με το οποίο οι αρμοδιότητες του Γενικού Γραμματέα της Περιφέρειας σε θέματα Υπηρεσιών του Υπουργείου Οικονομικών, μεταφέρονται από 1.9.1997 στον Υπουργό Οικονομικών.
7. Την υπ' αριθμ. 14650/ΔΙΟΕ85/17.3.2004 (ΦΕΚ 519 τ.Β'/17.3.2004) κοινή απόφαση των Πρωθυπουργού και Υπουργού Οικονομικών, περί καθορισμού αρμοδιοτήτων του Υφυπουργού Οικονομίας και Οικονομικών.

8. Τις διατάξεις της παρ. 21 του άρθρου 46 του Ν. 3220/2004 (ΦΕΚ 15/τ.Α'/28.1.2004 «Μεταβίβαση αρμοδιοτήτων του Υπουργού Οικονομίας και Οικονομικών στον Γεν. Γραμματέα της Περιφέρειας».

9. Το υπ' αριθμ. 1030067/296/Α0006/7.4.2004 έγγραφο της Δ/νσης Οργάνωσης της Γενικής Δ/νσης Διοικητικής Υποστήριξης του Υπουργείου Οικονομίας και Οικονομικών «Διευκρινίσεις για τις αρμοδιότητες των Υφυπουργών Οικονομίας και Οικονομικών που περιέχονται από 10.4.2004 στους Γεν. Γραμματείς Περιφερειών».

10. Την από 27.1.2004 έκθεση της επιτροπής καθορισμού των ορίων αιγιαλού, παραλίας στη θέση «Φώκι» ΔΔ Φισκάρδου, Δήμου Ερίσου Ν. Κεφαλληνίας και το από Οκτωβρίου 2003 τοπογραφικό υψομετρικό διάγραμμα, κλίμακας 1/500 το οποίο έχει συνταχθεί από τον τοπογράφο μηχανικό Κουβά Νίκο σε δύο (2) πινακίδες, ελέγχθηκε ως προς την ακρίβεια της αποτύπωσης από τον πολιτικό μηχανικό Ανδρονίκου Δημήτριο υπάλληλο ΤΥΔΚ στις 30.10.2003 και θεωρήθηκε την ίδια ημερομηνία από τον Μπάρκα Ιωάννη πολ-μηχ. Προϊστάμενο ΤΥΔΚ Ν. Κεφαλληνίας.

11. Το υπ' αριθμ. 544.5/938/04/13.9.2004 έγγραφο του Γενικού Επιτελείου Ναυτικού, αποφασίζουμε:

Επικυρώνουμε την από 27.1.2004 έκθεση της κατά το άρθρο 3 του Ν. 2971/2001 αρμόδιας Επιτροπής περί χάραξης των ορίων αιγιαλού παραλίας στη Φώκι» ΔΔ Φισκάρδου, Δήμου Ερίσου Ν. Κεφαλληνίας καθώς επίσης και το από τον Οκτώβριο του 2003 τοπογραφικό υψομετρικό διάγραμμα, κλίμακας 1: 500 το οποίο έχει συνταχθεί από τον τοπογράφο μηχανικό Κουβά Νίκο σε δύο (2) πινακίδες, ελέγχθηκε ως προς την ακρίβεια της αποτύπωσης από τον πολιτικό μηχανικό Ανδρονίκου Δημήτριο υπάλληλο ΤΥΔΚ στις 30.10.2003 και θεωρήθηκε την ίδια ημερομηνία από τον Μπάρκα Ιωάννη πολ. μηχαν. Προϊστάμενο ΤΥΔΚ Ν. Κεφαλληνίας. Στο τοπογραφικό αυτό διάγραμμα καθορίστηκε η οριογραμμή του αιγιαλού με κόκκινη συνεχή πολυγωνική γραμμή με στοιχεία Α1, Α2, ..., Α27, Α28

Η οριογραμμή της παραλίας με κίτρινη συνεχή πολυγωνική γραμμή, με στοιχεία Π1, Π2, ..., Π36, Π37.

Αποφαίνεται ότι δεν υφίσταται παλαιός αιγιαλός.

Η ζώνη παραλίας έχει πλάτος 15 μ για να εξυπηρετούνται οι σκοποί του άρθρου 1 παρ. 2 του Ν. 2971/2001 εκτός από τα σημεία που βρίσκονται εντός ορίων οικισμού, όπου η οριογραμμή της παραλίας συμπίπτει με την εγκεκριμένη από τη ΔΙΠΕΧΩ Περιφέρειας Ιόνιων Νησιών (2391/17.2.2004) γραμμή δόμησης, σύμφωνα με την παρ. 5 του άρθρου 7 του Ν. 2971/2001.

Εντός των ορίων του αιγιαλού υπάρχουν κατασκευές. Εντός της ζώνης παραλίας υπάρχουν κατασκευές που δεν εξαιρούνται.

Η παρούσα απόφαση μαζί με την έκθεση της Επιτροπής και το τοπογραφικό διάγραμμα, να δημοσιευθούν στην Εφημερίδα της Κυβερνήσεως.

Κέρκυρα, 10 Φεβρουαρίου 2005
Ο Γενικός Γραμματέας Περιφέρειας
ΣΩΤΗΡΙΟΣ Θ. ΒΟΣΔΟΥ

ΕΚΘΕΣΗ

ΕΠΙΤΡΟΠΗΣ ΚΑΘΟΡΙΣΜΟΥ

ΤΩΝ ΟΡΙΩΝ ΑΙΓΙΑΛΟΥ ΚΑΙ ΠΑΡΑΛΙΑΣ

Άρθρου 3 του Ν. 2971/2001 που συγκροτήθηκε με την αριθμ. 882/22.4.2002

απόφαση Οικονομικής Επιθεώρησης Ιονίων Νήσων.

Καθορισμός, για πρώτη φορά, των ορίων αιγιαλού και παραλίας στη θέση «Φώκι» ΔΔ Φισκάρδου, Δήμου Ερίσου, του Ν. Κεφαλληνίας

Στο Αργοστόλι σήμερα την 27.1.2004 ημέρα Τρίτη οι υπογεγραμμένοι:

1. Τζανετάτος Γεράσιμος, αναπλ. Προϊστάμενος Κτηματικής Υπηρεσίας ως Πρόεδρος, του τακτικού κωλυμένου λόγω υπηρεσιακών αναγκών

2. Μπάρκας Ιωάννης, πολ-μηχ. προϊστάμενος ΤΥΔΚ Ν. Κεφαλληνίας ως μέλος

3. Καλιτσουνάκης Γεώργιος αναπλ. Λιμενάρχης Κεφαλληνίας ως μέλος, του τακτικού κωλυμένου λόγω υπηρεσιακών αναγκών

4. Θεοπεφτάτου Αφροδίτη προϊσταμένη Δ/σης Πολεοδομίας Νομ. Αυτ. Κεφαλληνίας ως μέλος

5. Μάης Χρήστος αναπλ. Δ/ντής Χωροταξίας και Περιβαλλοντος Γ.Γ. Περιφέρειας Ιονίων Νήσων και η γραμματέας της επιτροπής Γιαννάκη Ροζαλία

αποτελούντες την Επιτροπή καθορισμού ορίων αιγιαλού και παραλίας,

ΛΑΒΟΝΤΕΣ ΥΠ' ΟΨΗ

1. Την από 5.11.2003 αίτηση του Δήμου Ερίσου φερόμενου ιδιοκτήτη παραθαλάσσιας έκτασης στη θέση «Φώκι» ΔΔ Φισκάρδου, Δήμου Ερίσου, του Ν. Κεφαλληνίας με την οποία ζητείται ο καθορισμός των ορίων του αιγιαλού στη θέση αυτή.

2. Τα συνταχθέντα από τον τοπογράφο μηχ/κό Κουβά Νίκο τον Οκτώβριο του 2003 τοπογραφικά και υψομετρικά διαγράμματα της παραπάνω περιοχής σε δύο (2) πινακίδες με κλίμακα 1:500 ελεγμένα για την ακρίβεια της αποτύπωσης από τον πολιτικό μηχ/κό Ανδρονίκου Δημήτριο στις 30.10.2003 και θεωρημένα από τον προϊστάμενο της ΤΥΔΚ Ν. Κεφαλληνίας την ίδια ημερομηνία όπως ορίζουν οι διατάξεις του άρθρου 4 του Ν. 2971/2001.

3. Τις διατάξεις του Α.Ν. 2344/1940 όπως τροποποιήθηκε και συμπληρώθηκε μεταγενέστερα, καθώς και την σχετική με αυτόν Δικαστηριακή και Διοικητική Νομολογία.

4. Τις διατάξεις του Ν. 2971/2001 «Αιγιαλός παραλία και άλλες διατάξεις».

5. Την αντίληψη που δημιουργήθηκε, κατά την επιτόπια μετάβασή μας στην παραπάνω θέση σχετικά με το πλάτος της βρεχόμενης από το χειμέριο κύμα ξηράς με τα λοιπά συναφή στοιχεία.

Ήτοι:

α) την γεωμορφολογία του εδάφους και πιο αναλυτικά ότι:

Η μορφολογία της ακτής συνίσταται από βραχώδες πρανές με απότομη κλίση και ύψος στέψης από 3 έως 7 μέτρα. Στο τμήμα μεταξύ των σημείων Α3 και Α6 της οριογραμμής του αιγιαλού η ακτή συνίσταται από αμμώδη έκταση πλάτους 15 μέτρων.

Το φυσικό όριο βλάστησης συνίσταται σε άλλα τμήματα από θαμνώδη φυσική βλάστηση (κυρίως σκίνα και πουρνάρια) και σε άλλα από κωνοφόρα δέντρα

Της ακτής συνεχονται εκτάσεις λοφώδεις με έδαφος γαιώδες και βλάστηση δενδρώδη (κωνοφόρα, ελαιόδεντρα) και θαμνώδη, ενώ υπάρχουν και τμήματα δομημένα, εντός οικισμού.

β) δεν εντοπίστηκαν παράκτιοι φυσικοί πόροι αξιοποιήσιμοι γ) η περιοχή προσβάλλεται από, Α, ΒΑ, ΝΑ ανέμους έντασης έως 9 Beaufort.

δ) τη μορφολογία του πυθμένα ο οποίος έχει βραχώδη σύσταση και απότομες κλίσεις κοντά στην ακτή.

ε) πρόκειται για ακτή με μικρό ανάπτυσμα πελάγους.

στ) εντός του αιγιαλού υπάρχουν τμήματα μαντρών που δεν υφίστανται νομίμως.

ζ) η περιοχή έχει χαρακτηριστεί τοπίο ιδιαίτερου φυσικού κάλλους με την υπ' αριθμ. ΥΠΠΕ/ΓΔΠΑ/ΥΑΠΑ/ΔΙΛΑΠ/Γ/274/20918/23.3.1982 (ΦΕΚ 305Β'/26.5.1982) απόφαση Υπ. Πολιτισμού και Επιστημών.

η) αν και δεν υπάρχουν καταγεγραμμένα Δημόσια Κτήματα διαχειριζόμενα από το Υπουργείο Οικονομίας και Οικονομικών, συνεχόμενα του αιγιαλού, το Δημόσιο επιφυλάσσεται παντός δικαιώματός του

θ) δεν υφίσταται Κτηματολόγιο

ι) η περιοχή ανήκει στο Δίκτυο Natura 2000 (GR2220004)

6. Την ύπαρξη προς βορά καθορισμού ορίων αιγιαλού και παραλίας (θέση «από αρχαιολογικό χώρο ως Καμινάκια» Φισκάρδου δήμου Ερίσου απόφαση Υφ. Οικονομίας & Οικονομικών 1070448/6236/Β0010/8.8.2003 ΦΕΚ 912/δ/26.8.2003)

7. Το υπ' αριθμόν 544.5/938/04/13.9.2004 έγγραφο ΓΕΝ, αποφασίζουμε:

1. Καθορίζουμε στο πιο πάνω τοπογραφικό διάγραμμα:

α) Την οριογραμμή του αιγιαλού με ερυθρή συνεχή πολυγωνική γραμμή Α1, Α2, ..., Α27, Α28, της οποίας οι κορυφές είναι εξαρτημένες από το κρατικό τριγωνομετρικό δίκτυο.

β) Την οριογραμμή της παραλίας με κίτρινη συνεχή πολυγωνική γραμμή Π1, Π2, Π3, ..., Π36, Π37 της οποίας οι κορυφές είναι εξαρτημένες από το κρατικό τριγωνομετρικό δίκτυο.

2. Καθορίζουμε την ζώνη παραλίας σε πλάτος 15 μ. ενιαία παράλληλα προς την γραμμή αιγιαλού για να εξυπηρετηθούν οι σκοποί της παραγ. 2 του άρθρου 1 του Ν. 2971/2001, εκτός από τα σημεία που βρίσκονται εντός ορίων οικισμού, διότι η οριογραμμή της παραλίας δεν μπορεί να υπερβεί τη γραμμή δόμησης, σύμφωνα με την § 5 του άρθρου 7 του Ν. 2971/2001.

Στην ζώνη του αιγιαλού υπάρχουν κατασκευές που δεν εξαιρούνται.

Στην ζώνη παραλίας υπάρχουν κατασκευές που δεν εξαιρούνται.

3. Δεν διακρίνονται ίχνη παλαιού αιγιαλού.

Η Επιτροπή

Ο Πρόεδρος

ΓΕΡΑΣΙΜΟΣ Δ. ΤΖΑΝΕΤΑΤΟΣ


Τα Μέλη


Ι. ΜΠΑΡΚΑΣ


Γ. ΚΑΛΙΤΣΟΥΝΑΚΗΣ

ΑΦΡ. ΘΕΟΠΕΦΤΑΤΟΥ

ΧΡΗΣΤΟΣ ΜΑΗΣ

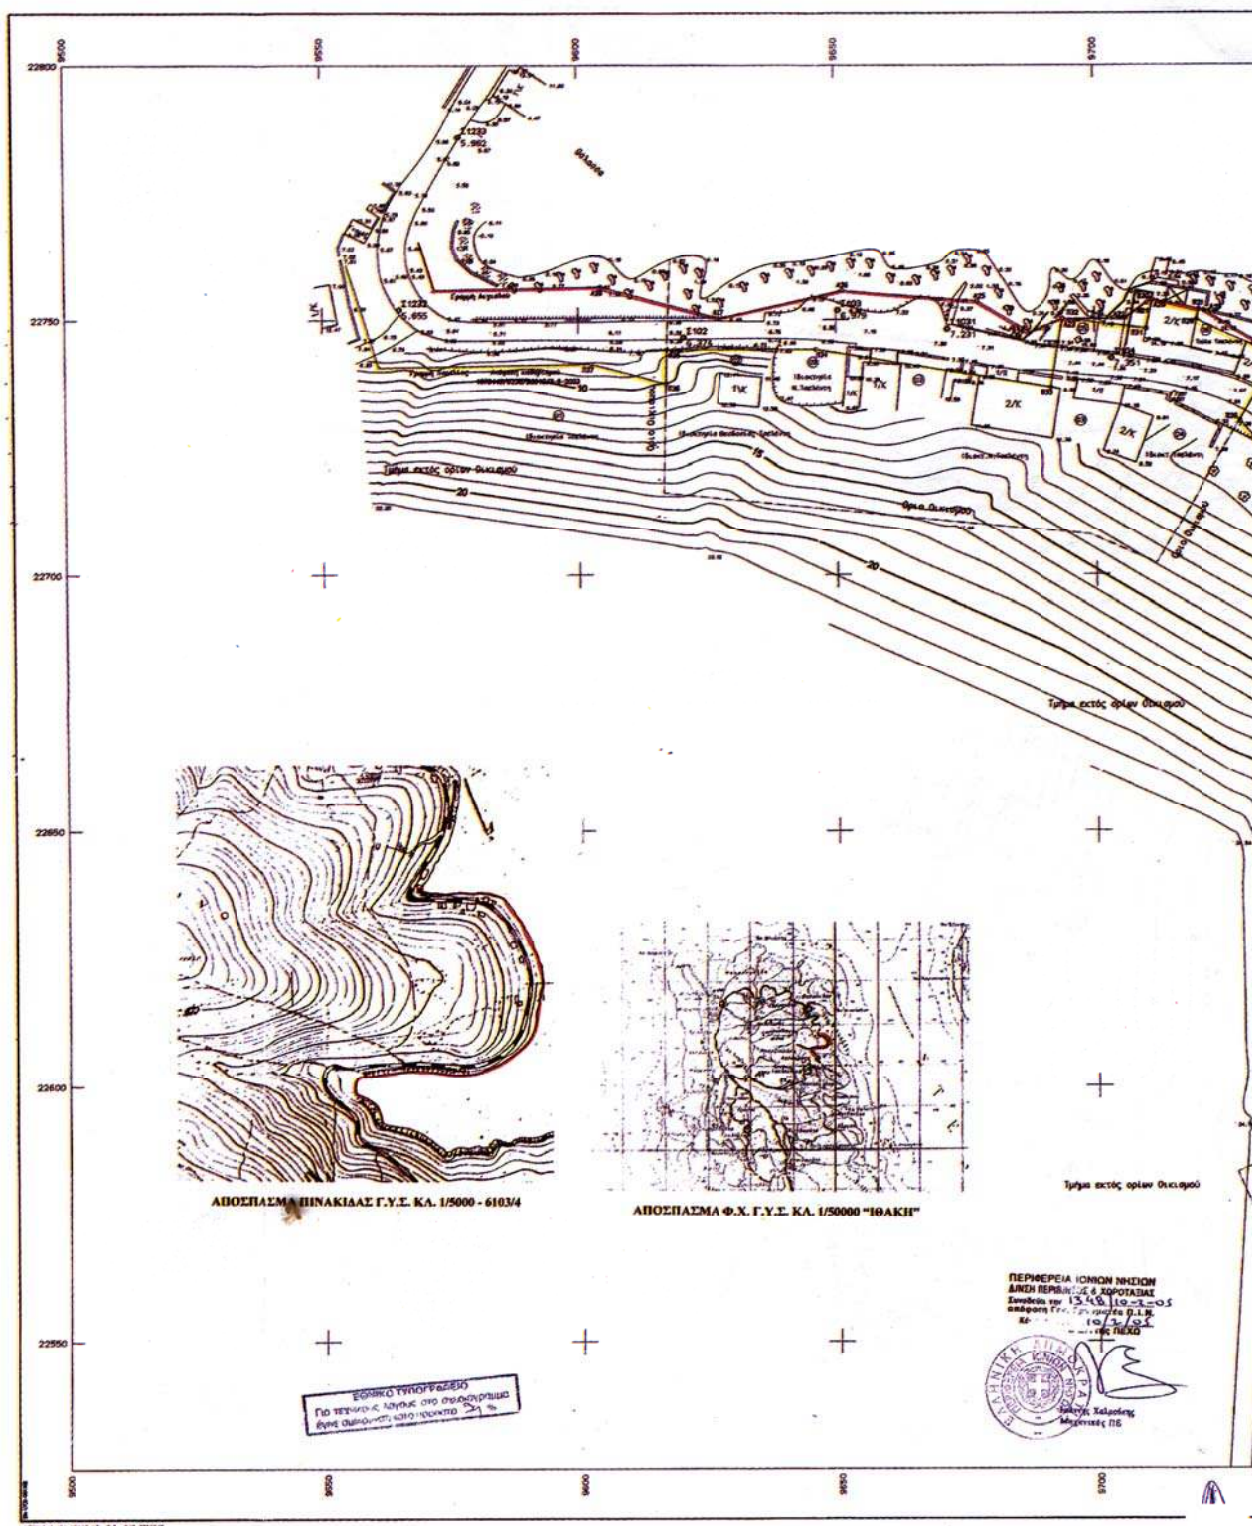

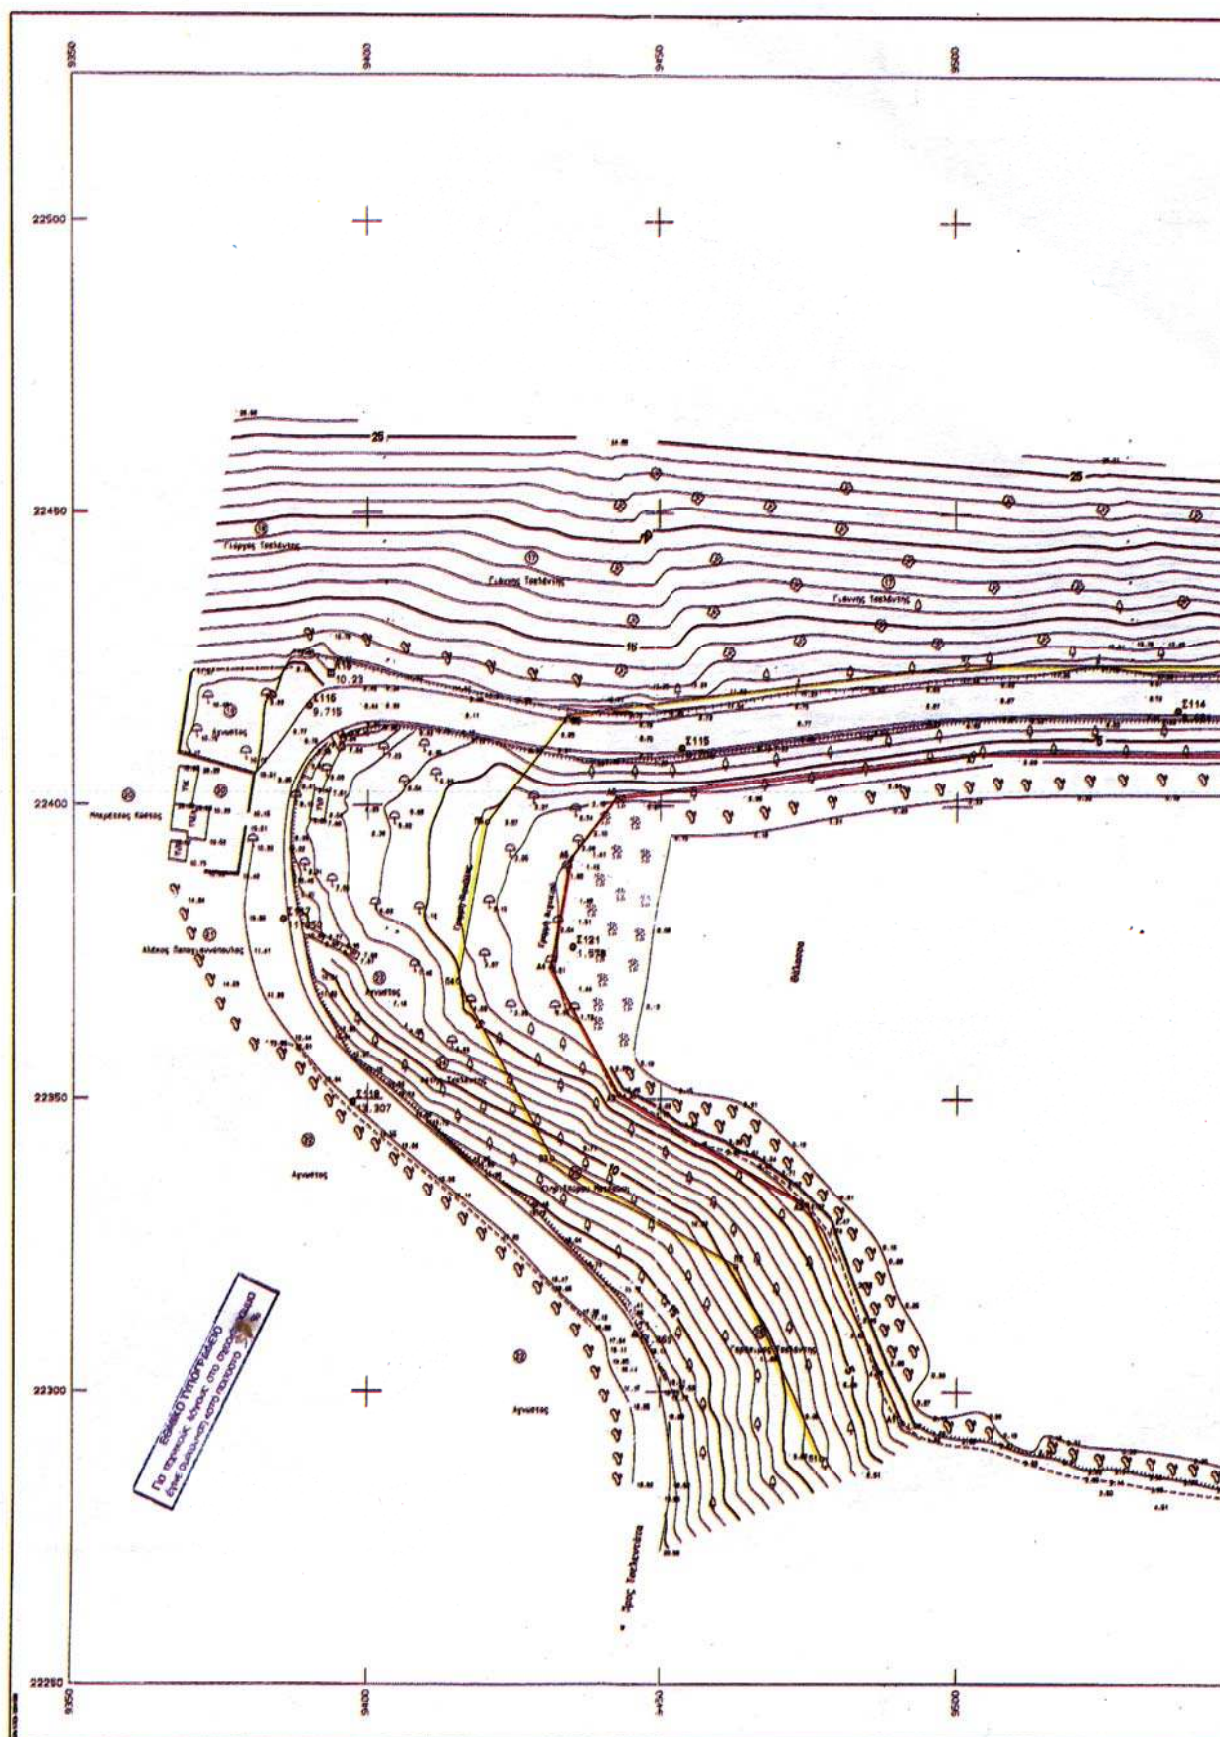

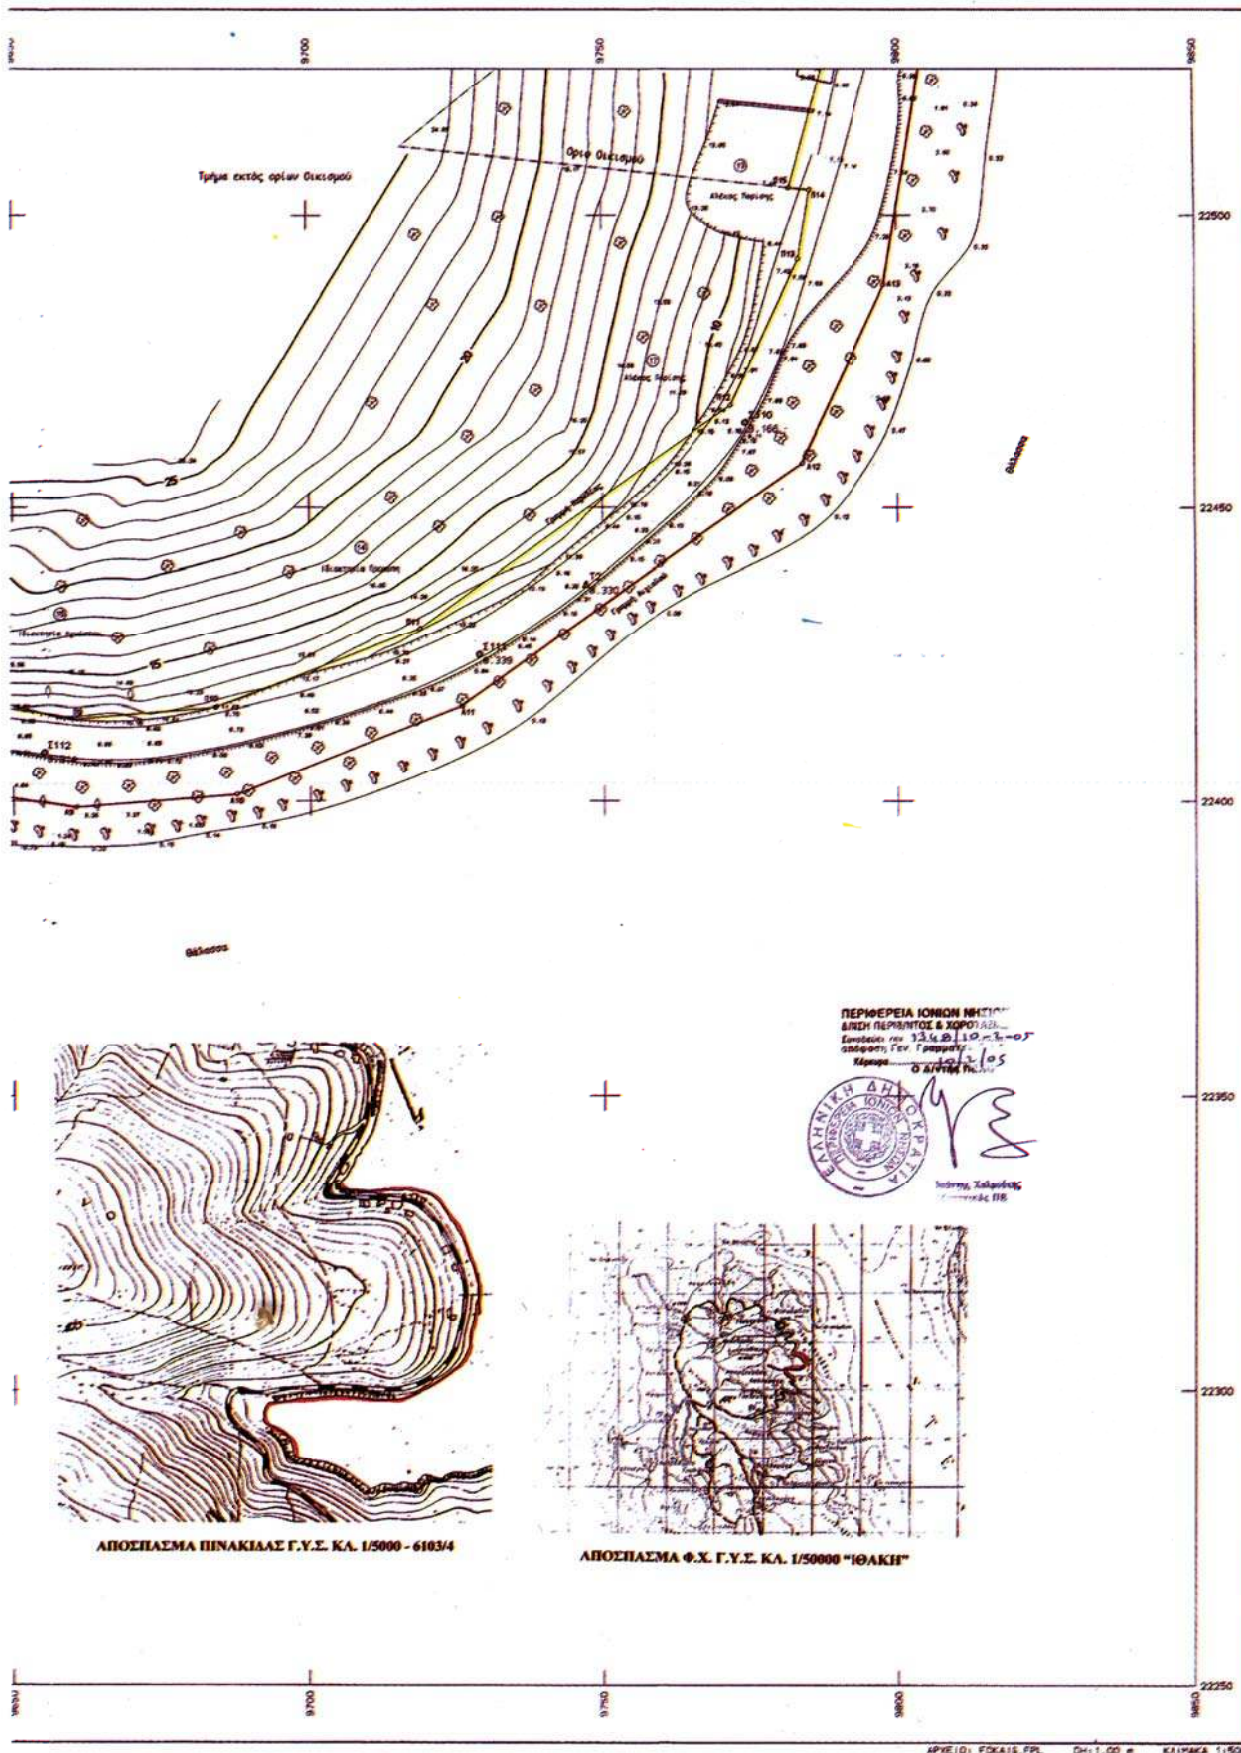



FVNTAT/EMERG OPION									
PR	2	3	4	5	6	7	8	9	10
41	9477.10	2226.57	75	9469.54	2227.37	75	9431.50	2238.05	75
44	9415.40	2235.95	75	9420.35	2237.02	75	9438.58	2244.76	75
46	9251.16	2244.22	75	9269.40	2244.68	75	9287.24	2254.13	75
47	9251.16	2244.22	75	9270.42	2244.68	75	9287.24	2254.13	75
48	9183.27	2245.94	75	9196.23	2250.24	75	9281.283	2264.70	75
49	9183.27	2245.94	75	9196.27	2250.24	75	9281.283	2264.70	75
50	9183.27	2245.94	75	9196.27	2250.24	75	9281.283	2264.70	75
θεωρείται ως προς
τη χρηματική δόμηση

Κέρκυρα 9/2/05
Ο Δ/ΠΤΩΕ ΠΧΣ

SYMBOLS | EMOJI

- Δ Τριγωνομετρικό
- ◡ Ισάση
- ◡ Μανδρότοιχος με ευρυμέτωπο
- ♂ Βράχος
- ♂ Αμφοχελικίδες εδωφος
- ♂ Θάμνος
- ♂ Στύλος ΔΕΗ
- ♂ Στύλος ΟΤΕ
- ♂ Raper
- ♂ Κυνοφόρο
- ♂ Ελιά
- ◡ Διπλή γραμμή
- ~~~~~ φυσικό πρηνές
- ~~~~~ Μικρό φυσικό πρηνές
- ◡ Σηματοδότηση
- ◡ Οριο
- ◡ Σηρολιθιά
- ◡ Μανδρότοιχος με κάγκελο
- ◡ Μανδρότοιχος

[illegible]