



04002611103050008



ΕΦΗΜΕΡΙΣ ΤΗΣ ΚΥΒΕΡΝΗΣΕΩΣ

ΤΗΣ ΕΛΛΗΝΙΚΗΣ ΔΗΜΟΚΡΑΤΙΑΣ

ΤΕΥΧΟΣ ΤΕΤΑΡΤΟ

Αρ. Φύλλου 261

11 Μαρτίου 2005

ΠΕΡΙΕΧΟΜΕΝΑ

ΔΙΑΤΑΓΜΑΤΑ

Χαρακτηρισμός χώρου Γυμνασίου Μεσαριάς στη Μεσαριά της νήσου Θήρας νομού Κυκλαδών και καθορισμός ειδικών όρων και περιορισμών δόμησης σ' αυτόν..... 1

ΑΠΟΦΑΣΕΙΣ

Χαρακτηρισμός ως διατηρητέου του τριάροφου κτίσματος που βρίσκεται στον πεζόδρομο της οδού Πολυτεχνείου 17 στον ιστορικό τόπο του Πολυγύρου Ν. Χαλκιδικής, φερομένου ως ιδιοκτησίας Δ. Βούλτσιου - Κ. Νικολαΐδη και καθορισμός ειδικών όρων και περιορισμών δόμησής του. 2

Άρση αναδάσωσης από τμήμα κηρυχθείσης εκτάσεως ως αναδασωτέας στη θέση «Μήλα Πλάι» Δημοτικού διαμερίσματος Βέργας Δήμου Καλαμάτας Νομού Μεσσηνίας. 3

ΔΙΑΤΑΓΜΑΤΑ

(1)

Χαρακτηρισμός χώρου Γυμνασίου Μεσαριάς στη Μεσαριά της νήσου Θήρας νομού Κυκλαδών και καθορισμός ειδικών όρων και περιορισμών δόμησης σ' αυτόν.

Ο ΠΡΟΕΔΡΟΣ ΤΗΣ ΕΛΛΗΝΙΚΗΣ ΔΗΜΟΚΡΑΤΙΑΣ

Έχοντας υπόψη:

1. Τις διατάξεις:

1.1 Των άρθρων 89 παρ. 3, 91 παρ. 1, 152 παρ. 10, 153, 154 και 160 του 14.7.1999 Π.Δ. «Κώδικας Βασικής Πολεοδομικής νομοθεσίας» (Δ' 580).

1.2 Της παρ. 9β του άρθ. 25 του Ν. 2508/1997 «Βιώσιμη οικιστική ανάπτυξη των πόλεων και οικισμών της χώρας και άλλες διατάξεις (Α' 124).

1.3 Το εδ. δ. του άρθρου 1 της Υ1/10.3.2004 αποφάσεως του Πρωθυπουργού (ΦΕΚ 513/Β'10.3.2004) «Μεταβολή τίτλων και καθορισμός της σειράς τάξης των Υπουργείων».

1.4 Του άρθρο 29Α του Ν. 1558/1985 (Α' 137) όπως αυτό προστέθηκε με το άρθρο 27 του Ν. 2081/1992 (Α' 154) και τροποποιήθηκε με το άρθρο 1 παρ. 2 περ. α' του Ν. 2469/1997 (Α' 38).

2. Το από 17.6.1988 Π.Δ. (ΦΕΚ 504/Δ'/14.7.1988) «Χαρακτηρισμός οικισμών του νομού Κυκλαδών ως παραδοσιακών και καθορισμός ειδικών όρων και περιορισμών δόμησης αυτών».

3. Την υπ' αριθ. 441/18.12.2003 απόφαση του Δημοτικού Συμβουλίου Θήρας.

4. Την από 16.9.2003 Εισηγητική Έκθεση του Τμήματος Παραδοσιακών Οικισμών της Δ/νσης Περιβάλλοντος του Υπουργείου Αιγαίου προς το Συμβούλιο Χωροταξίας, Οικισμού & Περιβάλλοντος του Υπουργείου Αιγαίου.

5. Το υπ' αριθμ. 16/22.10.2003/Θέμα 2o Πρακτικό του Συμβουλίου Χωροταξίας, Οικισμού & Περιβάλλοντος του Υπουργείου Αιγαίου.

6. Το γεγονός ότι από τις κανονιστικές διατάξεις του διατάγματος αυτού δεν προκαλείται δαπάνη σε βάρος του Κρατικού Προϋπολογισμού και του οικείου Ο.Τ.Α.

7. Την υπ' αριθ. Δ 10/20.1.2005 γνωμοδότηση του Συμβουλίου της Επικρατείας με πρόταση Υπουργού Αιγαίου και Νησιωτικής Πολιτικής, αποφασίζουμε:

Άρθρο 1

1. Καθορίζεται χώρος Γυμνασίου Μεσαριάς στη Μεσαριά της νήσου Θήρας νομού Κυκλαδών με στοιχεία Α, Β, Γ, Δ, Ε, Ζ, Η, Θ, Ι, Κ, Λ, Μ, Ν, Ξ, Ο, Ρ, Σ, Τ, Υ, Φ, Χ, Ψ, Ω, Α1, Β1, Γ1, Δ1, Ε1, Ζ1, Η1, Θ1, Ι1, Κ1, Λ1, Μ1, Ν1, Ξ1, Α όπως σημειώνονται στο συνημμένο τοπογραφικό διάγραμμα σε κλίμακα 1:250, που θεωρήθηκε με την αριθ. 1352/2005 πράξη του Γενικού Γραμματέα του Υπουργείου Αιγαίου και Νησιωτικής Πολιτικής και του οποίου αντίτυπο δημοσιεύεται, σε φωτοσιγκρυνση, με το παρόν διάταγμα.

2. Το ποσοστό κάλυψης ορίζεται σε 40% και ο συντελεστής δόμησης σε 0,3.

3. Επιβάλλεται πεζόδρομος πλάτους 2,5 μέτρων σε επαφή με τις όμορες ιδιοκτησίες όπως αποτυπώνεται στο συνημμένο τοπογραφικό διάγραμμα.

4. Κατά τα λοιπά ισχύουν τα οριζόμενα στο από 17.6.1988 Π.Δ. (ΦΕΚ 504/Δ'/14.7.1988) «Χαρακτηρισμός οικισμών του Νομού Κυκλαδών ως παραδοσιακών και καθορισμός ειδικών όρων και περιορισμών δόμησης αυτών».

5. Επιβάλλεται η διάσπαση του όγκου των κτιρίων.

Άρθρο 2

Η ισχύς του παρόντος διατάγματος αρχίζει από τη δημοσίευσή του στην Εφημερίδα της Κυβερνήσεως.

Στον Υπουργό Αιγαίου και Νησιωτικής Πολιτικής αναθέτουμε τη δημοσίευση και εκτέλεση του παρόντος διατάγματος.


Αθήνα, 8 Μαρτίου 2005


Ο ΠΡΟΕΔΡΟΣ ΤΗΣ ΔΗΜΟΚΡΑΤΙΑΣ

ΚΩΝΣΤΑΝΤΙΝΟΣ ΣΤΕΦΑΝΟΠΟΥΛΟΣ

Ο ΥΠΟΥΡΓΟΣ ΑΙΓΑΙΟΥ ΚΑΙ ΝΗΣΙΩΤΙΚΗΣ ΠΟΛΙΤΙΚΗΣ

ΑΡΙΣΤΟΤΕΛΗΣ Α. ΠΑΥΛΙΔΗΣ

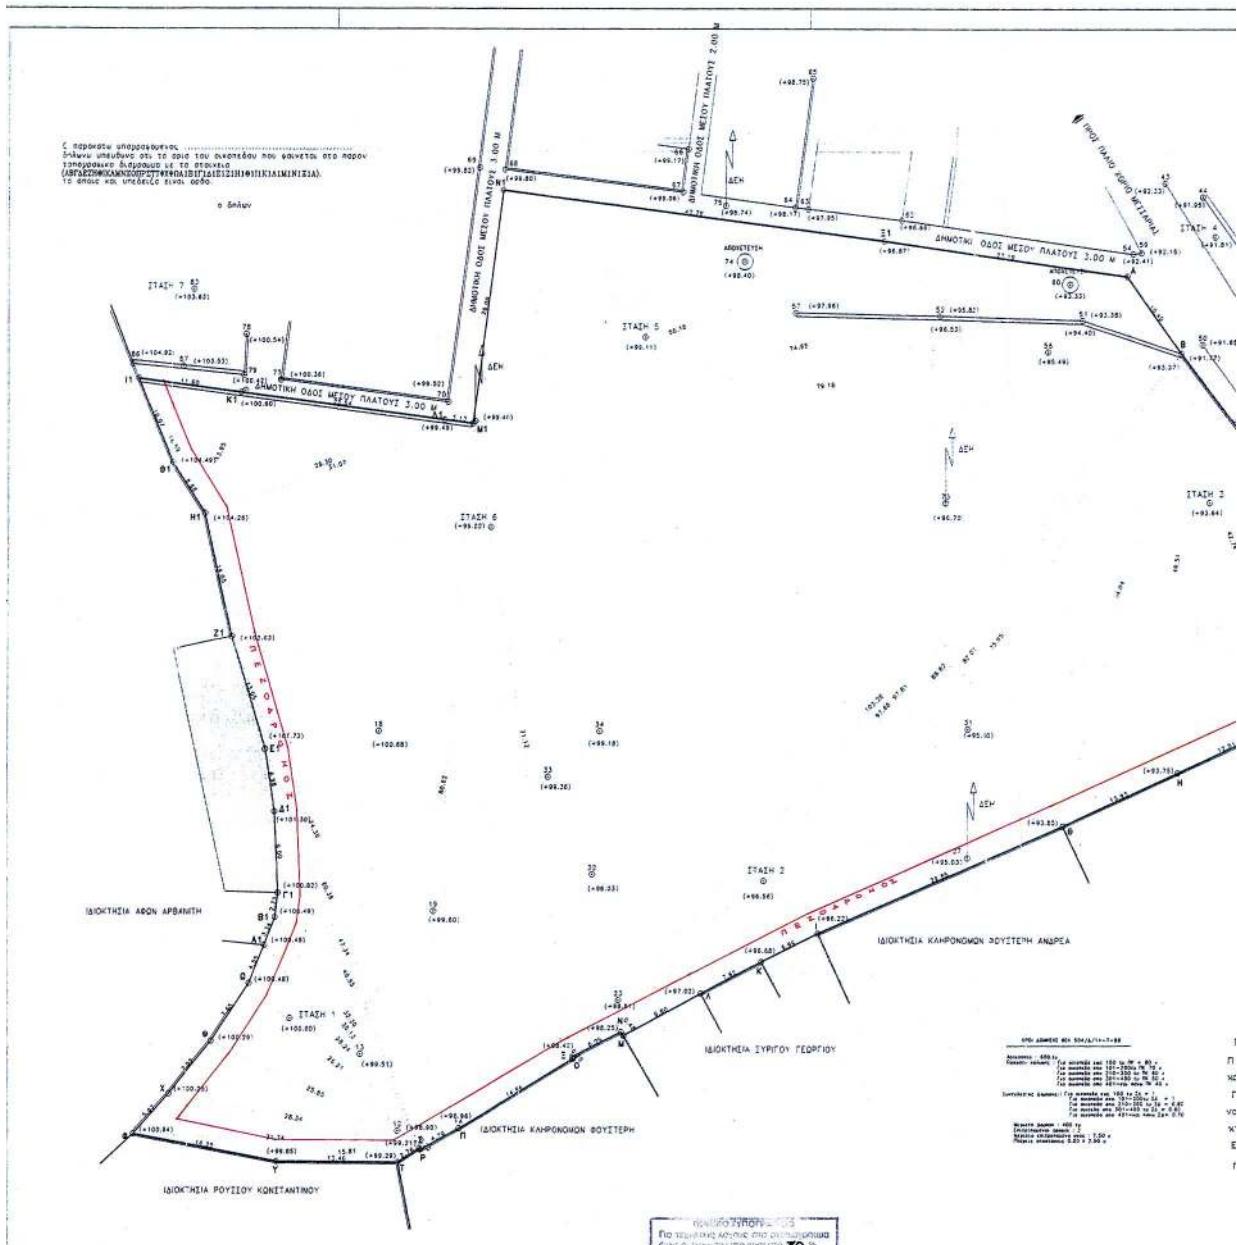

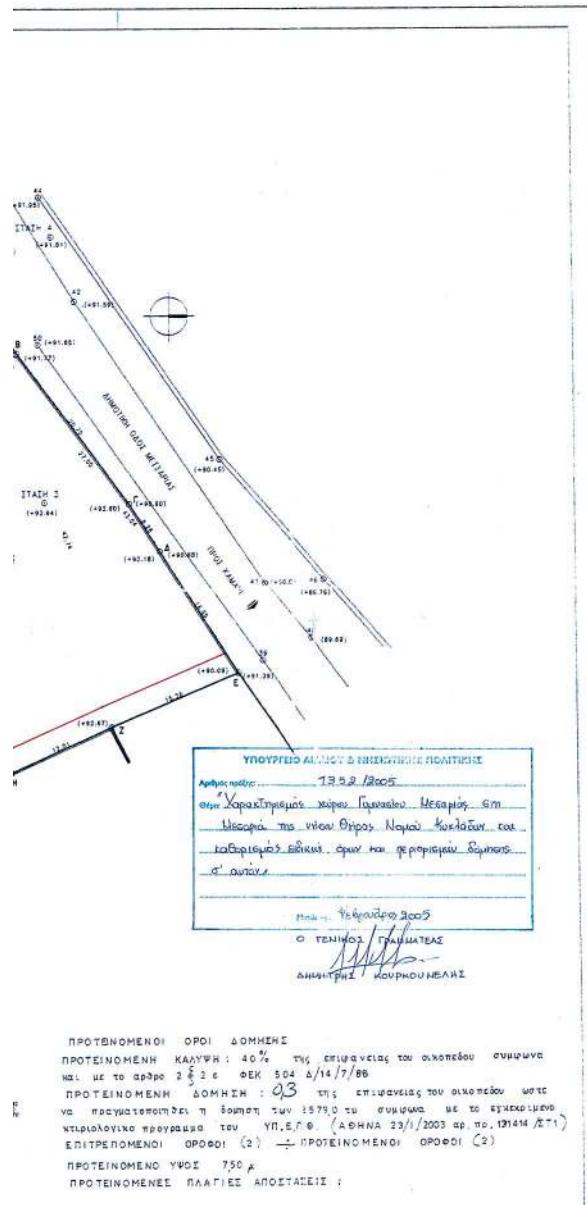

22/10/2003 16/22/10/2003 9pm now
S. J. K.

επαρχία	ΝΑ-ΚΥΚΛΑΔΩΝ ΦΕΡΑΣ	
εύρο	ΓΥΜΝΑΣΙΟ ΜΕΤΑΡΙΑΣ ΘΗΡΑΣ	
τοποθεσία	ΜΕΤΑΡΙΑ ΘΗΡΑΣ	
μελέτης	ΠΛΗΝΟΔΟΣΤΙΚΗ ΔΙΑΜΟΤΙΔΑ	
δευτ. σκεδιών		
	αριθμός σκεδιών	
Τοπογραφικό θίεματονυμία		
κατιωκες	μηδενικά	μεταβολή
1.250		Noεμβρίου 2002
επεργάσια - υπόρροφη	ΔΗΜΗΤΡΙΟΣ Τ. ΑΓΓΕΛΟΠΑΤΗΣ νερού π. & κεντρικής γεωργίας τηλ. 02-22101000 - 02-22101001 fax 02-22101002 - 02-22101003	
	GYMN	

ΑΠΟΦΑΣΕΙΣ

Αριθ. 5904

(2)

Χαρακτηρισμός ως διατηρητέου του τριώροφου κτίσματος που βρίσκεται στον πεζόδρομο της οδού Πολυτεχνείου 17 στον ιστορικό τόπο του Πολυγύρου Ν. Χαλκιδικής, φερομένου ως ίδιοκτησίας Δ. Βούλτσου - Κ. Νικολαΐδη και καθορισμός ειδικών όρων και περιορισμών δόμησής του.

Ο ΥΠΟΥΡΓΟΣ ΜΑΚΕΔΟΝΙΑΣ - ΘΡΑΚΗΣ

Έχοντας υπόψη:

1. Τις διατάξεις:

Του Ν. 1577/1985 (ΦΕΚ 210 Α') «Γενικός Οικοδομικός Κανονισμός» και ειδικότερα του άρθρου 4 αυτού, όπως το άρθρο αυτό τροποποιήθηκε με το Ν. 1772/1988 (ΦΕΚ 91 Α'), συμπληρώθηκε με το άρθρο 22 του Ν. 2300/1995 (ΦΕΚ 69 Α') και αντικαταστάθηκε με το άρθρο 3 του Ν. 2831/2000 (ΦΕΚ 140 Α') «Τροποποίηση των διατάξεων του Ν. 1577/1985 «Γενικός Οικοδομικός Κανονισμός» και άλλες πολεοδομικές διατάξεις».

Του Π.Δ. 358/1986 (ΦΕΚ 158 Α') «Καθορισμός αρμοδιοτήτων Υπουργείου Βόρειας Ελλάδας» και ειδικότερα του άρθρου 2 παρ. δ (αα), που αναφέρονται στο χαρακτηρισμό κτιρίων ως διατηρητέων ή οικισμών ή τμημάτων αυτών ως παραδοσιακών.

Του Π.Δ. 331/2001 (ΦΕΚ 221 Α') «Οργανισμός του Υπουργείου Μακεδονίας - Θράκης».

Του άρθρου 29Α του Ν. 1558/1985 «Κυβέρνηση και Κυβερνητικά Όργανα» (Α' 137), που προστέθηκε με το άρθρο 27 του Ν. 2081/1992 (Α' 154) και αντικαταστάθηκε με την παραγρ. 2 α του άρθρου 1 του Ν. 2469/1997 (Α'38).

2. Την απόφαση Υ. 704/19.8.1988 (ΦΕΚ 575 Β') του Πρωθυπουργού, για τη μετονομασία του Υπουργείου Βόρειας Ελλάδας σε Υπουργείο Μακεδονίας - Θράκης.

3. Την από 21.10.2004 αιτιολογική έκθεση της Διεύθυνσης Κοινωνικής - Πολιτιστικής Ανάπτυξης και Επικοινωνίας του Υπουργείου Μακεδονίας - Θράκης.

4. Το γεγονός ότι παρήλθε άπρακτη η προβλεπόμενη από τις διατάξεις του άρθρου 3 (παρ. 2α) του Ν. 2831/2000 (Α' 140) προθεσμία των είκοσι (20) ημερών, για την διατύπωση τυχόν αντιρρήσεων από τους συνιδιοκτήτες του κτιρίου Δ. Βούλτσου - Κ. Νικολαΐδη, αποφασίζουμε:

1. Χαρακτηρίζουμε ως διατηρητέο το τριώροφο κτίσμα, το οποίο βρίσκεται στον πεζόδρομο της οδού Πολυτεχνείου στον ιστορικό τόπο του Πολυγύρου Ν. Χαλκιδικής φερόμενο ως ίδιοκτησία Δ. Βούλτσου - Κ. Νικολαΐδη καθώς και τον περιβάλλοντα χώρο του, όπως φαίνεται διαγραμμισμένο στο τοπογραφικό διάγραμμα σε κλίμακα 1:200, που συνοδεύει την απόφαση αυτή, για τους παρακάτω κυρίως λόγους:

α. Έχει τα χαρακτηριστικά μορφολογικά στοιχεία όψιμου νεοκλασικισμού.

β. Στις δύο κατακόρυφες πλευρές, που οριοθετούν την όψη του κτίσματος στο δρόμο, υπάρχουν ανάγλυφοι - εγ-

χάρακτοι πεσσοί, γύρω από τα ανοίγματα σχηματίζονται με το επίχρισμα πλαίσια και κάτω από τους εξώστες στο μέσο της όψης των κτιρίων ανάγλυφα φουρούσια.

γ. Χαρακτηριστικά για τον όψιμο νεοκλασικισμό, αλλά και τον εκλεκτικισμό της εποχής είναι τα σιδηρά περτσινωτά κιγκλιδώματα με τα χυτοσίδηρο διακοσμητικά στοιχεία.

δ. Το γείσωμα διαμορφώνεται με επίχρισμα όπως στα προγενέστερα κτίσματα των αστικών κέντρων. Χαρακτηριστικά μορφολογικά στοιχεία του κτιρίου είναι επίσης και οι ψευδοπεσσοί ανάμεσα στους εξώστες και τα ακραία ανοίγματα που σταματούν με κιονόκρανο στο ύψος του πρεκού των ανοίγμάτων του δευτέρου ορόφου.

ε. Η διατήρηση, η αποκατάσταση, όπως και η επανάχρησή του θα ενισχύσουν με τον καλλίτερο τρόπο την ένταξη των διατηρητέων κτιρίων στη σύγχρονη εποχή, την προβολή των παραδοσιακών αρχιτεκτονικών αξιών και την αναβίωση του ιστορικού τόπου του Πολυγύρου.

2. Στο χαρακτηρίζομενο ως διατηρητέο κτίριο απαγορεύεται κάθε αφαίρεση, αλλοίωση ή καταστροφή των επί μέρους αρχιτεκτονικών και διακοσμητικών στοιχείων του.

3. Επιτρέπεται η επισκευή, ο εκσυγχρονισμός των εγκαταστάσεων, η στατική ενίσχυση και η εσωτερική διαρρύθμιση του κτιρίου, εφόσον δεν αλλοιώνεται ο γενικός αρχιτεκτονικός χαρακτήρας του.

4. Απαγορεύεται η τοποθέτηση κάθε είδους επιγραφών και διαφημίσεων σε οποιαδήποτε θέση του κτιρίου. Επιτρέπεται μόνο η τοποθέτηση επιγραφών μικρών διαστάσεων στην ελληνική γλώσσα, που να πληροφορούν για τη χρήση των χώρων του κτιρίου.

5. Για οποιαδήποτε παρέμβαση στο εσωτερικό και εξωτερικό του διατηρητέου κτιρίου, όπως και για την τοποθέτηση επιγραφών, απαιτείται έλεγχος της Επιτροπής Πολεοδομικού και Αρχιτεκτονικού Ελέγχου (ΕΠΑΕ) και έγκριση της Διεύθυνσης Κοινωνικής - Πολιτιστικής Ανάπτυξης και Επικοινωνίας του Υπουργείου Μακεδονίας - Θράκης.

6. Κατά της αποφάσεως αυτής μπορεί να ασκηθεί το ένδικο μέσο της αιτήσεως ακυρώσεως ενώπιον του Συμβουλίου της Επικράτειας, σύμφωνα με τις διατάξεις του άρθρου 46 του Π.Δ. 18/1989 «Κωδικοποίηση Διατάξεων νόμων για το Συμβούλιο της Επικρατείας».

7. Κάλυψη δαπάνης: Από τις διατάξεις αυτής της απόφασης δεν προκαλείται δαπάνη σε βάρος του κρατικού προϋπολογισμού ή του προϋπολογισμού του οικείου Ο.Τ.Α.

8. Η ισχύς της απόφασης αυτής αρχίζει από τη δημοσίευσή της στην Εφημερίδα της Κυβερνήσεως.


Η απόφαση αυτή να δημοσιευθεί στην Εφημερίδα της Κυβερνήσεως.

Θεσσαλονίκη, 18 Φεβρουαρίου 2005

Ο ΥΠΟΥΡΓΟΣ

ΝΙΚΟΛΑΟΣ ΤΣΙΑΡΤΣΙΩΝΗΣ

ΕΡΓΟΛΟΓΙΤΣΕ:	ΒΟΥΛΤΣΟΥ ΔΗΜΗΤΡΑ ΝΙΚΟΛΑΪΔΗΣ ΚΩΝ/ΝΟΣ
ΕΡΓΟ:	ΕΠΙΣΚΕΨΗ ΤΡΙΟΡΟΦΟΥ ΚΤΙΣΜΑΤΟΣ
ΘΕΣΗ:	ΠΟΛΥΥΡΓΟΣ ΧΑΚΙΔΙΑΣ - ΠΟΛΥΤΕΧΝΕΙΟΥ 12-ΛΙΤΟΡΟΪΚΩΝ οπός Καρυάδων
ΝΕΛΕΓΗΤΡΑ:	ΒΟΥΛΤΣΟΥ ΔΗΜΗΤΡΑ Πολιτικός Μηχανικός
ΘΕΜΑ ΣΧΕΔΙΟΥ:	ΑΡΙΘΜΟΣ ΣΧΕΔΙΟΥ: 1
ΧΡΟΝΟΣ ΜΕΛΕΤΗΣ :	ΙΟΥΛΙΟΣ 2004
ΚΛΙΜΑΚΑ:	1:200
ΘΕΣΗ ΣΩΡΑΓΙΑΣ:	
ΘΕΩΡΗΣΗ ΥΠΗΡΕΣΙΑΣ:	

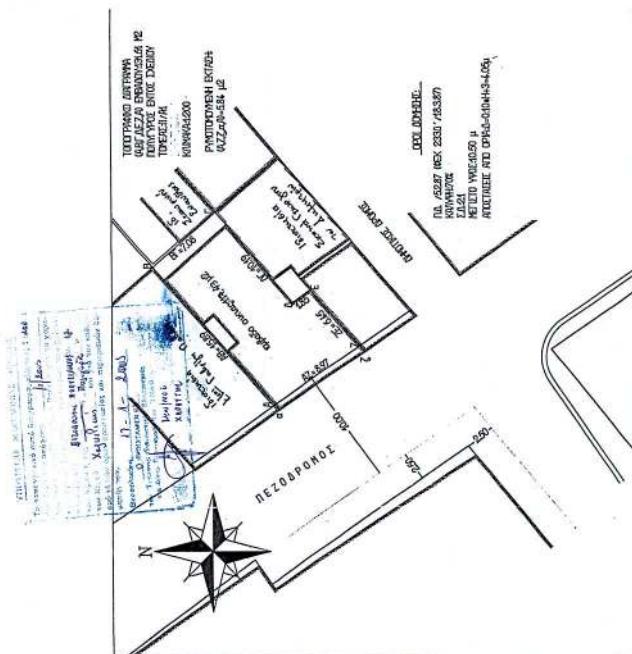

Αριθ. 703

(3)

Άρση αναδάσωσης από τμήμα κηρυχθείσης εκτάσεως ως αναδασωτέας στη θέση «Μήλα Πλάι» Δημοτικού διαιμερίσματος Βέργας Δήμου Καλαμάτας Νομού Μεσσηνίας.

**Η ΓΕΝΙΚΗ ΓΡΑΜΜΑΤΕΑΣ
ΠΕΡΙΦΕΡΕΙΑΣ ΠΕΛΟΠΟΝΝΗΣΟΥ**

Έχοντας υπόψη:

1. Τις δ/ξεις του Π.Δ. 51/1987 «Καθορισμός των περιφερειών της Χώρας για το σχεδιασμό κ.λπ. της περιφερειακής Ανάπτυξης».

2. Τις δ/ξεις των άρθρων 1 παρ. 1 και 2, 2 παρ. 1 εδ. δ', 5 παρ. 3β, 6 παρ. 7 και 7 παρ. 2 του Ν. 2503/1997 «Διοίκηση, Οργάνωση, Στελέχωση της Περιφέρειας κ.λπ.».

3. Τις δ/ξεις του άρθρου 44 παρ. 3 του Ν. 998/1979 «περί προστασίας των δασών και των δασικών εν γένει εκτάσεων της Χώρας».

4. Την αριθ. 160417/1180/8.7.1980 δ/γή του Υπουργείου Γεωργίας «Οδηγίες για τις αναδασωτέες εκτάσεις».

5. Την αριθ. 114959/855π.ε./12.1.2000 δ/γή του Υπ.Γεωργίας.

6. Την αριθμ. 3454/16.12.1999 πράξη χαρακτηρισμού Δασάρχη Καλαμάτας σύμφωνα με την οποία έκταση 30,013.25 στρεμμάτων χαρακτηρίστηκε ως δασική.

7. Την αριθ. 3452/16.12.1999 απόφαση του Γενικού Γραμματέα Περιφέρειας Πελοποννήσου (Δ/νση Δασών) με την οποία κηρύχθηκε αναδασωτέα, συνεπεία παρανόμου εκχερσώσεως, έκταση 34,000 στρεμμάτων στην θέση «Μήλα Πλάι» περιοχής Δημοτικού διαιμερίσματος Βέργας, Δήμου Καλαμάτας, Νομού Μεσσηνίας (Φ.Ε.Κ. 6/17.1.2000 τεύχος Δ').

8. Το αριθμ. 7536/62/9.12.1999 Πρωτόκολλο Διοικητικής Αποβολής του Δασαρχείου Καλαμάτας κατά Ιωάννη Κουρκουτά που αφορά έκταση 34,000 στην θέση «Μήλα Πλάι» Βέργας λόγω παράνομης εκχέρσωσης και κατάληψης αυτής.

9. Την υπ' αριθμ. 7/2002 απόφαση Ειρηνοδικείου Καλαμάτας η οποία εκδόθηκε ύστερα από την από 1.3.2000 ασκηθείσα ανακοπή του Ιωάννη Κουρκουτά κατά του ανωτέρω Πρωτοκόλλου Διοικητικής Αποβολής σύμφωνα με την οποία αυτό ακυρώθηκε.

10. Το σχετικό έγγραφο του Δασαρχείου Καλαμάτας με οποίο ζητά από το Δικαστικό Γραφείο Καλαμάτας την άσκηση έφεσης κατά της αριθμ. 7/2002 απόφασέως του Ειρηνοδικείου Καλαμάτας κατά το μέρος αυτής που αφορά την υπόλοιπη έκταση των 25,722.25 στρεμμάτων που χαρακτηρίστηκαν ως δασική έκταση με την αριθμ. 33/2003 απόφαση Δευτεροβάθμιας Επιτροπής Επιλύσεως Δασικών Αμφισβητήσεων Εφετείου Ναυπλίου.

11. Την υπ' αριθμ. 33/2003 απόφαση Δευτεροβάθμιας Επιτροπής Επιλύσεως Δασικών Αμφισβητήσεων Εφετείου Ναυπλίου με την οποία κρίθηκε έκταση 4,291 στρεμμάτων ως μη δασική και μη υπαγόμενη στις διατάξεις τις Δασικής Νομοθεσίας.

12. Την υπ' αριθμ. 5286/8.12.2004 απόφασή μας με την οποία αποφασίστηκε η μη άσκηση αιτήσεως ακυρώσεως της αριθμ. 33/2003 απόφασέως της Δευτεροβάθμιας Επιτροπής Επιλύσεως Δασικών Αμφισβητήσεων Εφετείου Ναυπλίου ενώπιον του Συμβουλίου της Επικρατείας.

13. Την υπ' αριθμ. 445/28.1.2005 αναφορά του Δασαρχείου Καλαμάτας με την οποία προτείνει την άρση αναδάσωσης από τμήμα, της έκτασης των 34,000 στρεμμάτων, εμβαδού 4,291 στρεμμάτων που βρίσκεται στη θέση «Μήλα Πλάι» περιοχής Δημοτικού διαιμερίσματος Βέργας του Δήμου Καλαμάτας αφού σύμφωνα με την αριθμ. 33/2003 απόφαση της Δευτεροβάθμιας Επιτροπής Επιλύσεως Δασικών Αμφισβητήσεων Εφετείου Ναυπλίου η έκταση χαρακτηρίστηκε τελεσδίκια ως μη δασική και ως εκ τούτου ανατράπηκε η αιτιολογημένη βάση που αναφέρεται στην διαπίστωση του δασικού χαρακτήρα αυτής και η οποία διαπίστωση αποτελεί τη νόμιμη προϋπόθεση για την κήρυξη της έκτασης αυτής ως αναδασωτέας.

14. Αίρουμε την αναδάσωση από δημόσια δασική έκταση τεσσάρων στρεμμάτων και διακοσίων ενενήντα ενός τετραγωνικών μέτρων (4,291 στρ.) που βρίσκεται στη θέση «Μήλα Πλάι» περιοχής Δημοτικού διαιμερίσματος Βέργας του Δήμου Καλαμάτας, η οποία σύμφωνα με την υπ' αριθμ. 33/2003 απόφαση της Δευτεροβάθμιας Επιτροπής Επιλύσεως Δασικών Αμφισβητήσεων Εφετείου Ναυπλίου χαρακτηρίστηκε τελεσδίκια ως μη δασική και ως εκ τούτου ανατράπηκε η αιτιολογημένη βάση που αναφέρεται στην διαπίστωση του δασικού χαρακτήρα αυτής και η οποία διαπίστωση αποτελεί τη νόμιμη προϋπόθεση για την κήρυξη της έκτασης αυτής ως αναδασωτέας και η οποία είναι τιμήματης έκτασης των 34,000 στρεμμάτων που κηρύχθηκε αναδασωτέα με την αριθ. 3452/16.12.1999 απόφαση του Γενικού Γραμματέα Περιφέρειας Πελοποννήσου (Δ/νση Δασών) (Φ.Ε.Κ. 6/17.1.2000 τεύχος Δ') και ειδικότερα προσδιορίζεται με τα στοιχεία Α, Β, Γ, Δ, Ε, Ζ, Α του συνημμένου τοπογραφικού διαγράμματος κλίμακας 1:1.000 που αποτελεί αναπόσπαστο μέρος της απόφασης αυτής και συνορεύει:

Ανατολικά: Με αναδασωτέα δημόσια δασική έκταση.

Δυτικά: Με αναδασωτέα δημόσια δασική έκταση.

Βόρεια: Με αναδασωτέα δημόσια δασική έκταση.


Νότια: Με αναδασωτέα δημόσια δασική έκταση.

Η απόφαση αυτή να δημοσιευθεί στην Εφημερίδα της Κυβερνήσεως.

Τρίπολη, 23 Φεβρουαρίου 2005

Η Γενική Γραμματέας Περιφέρειας
ΑΓΓΕΛΑ ΑΒΟΥΡΗ

Τοποφραγικό διάφραγμα επίστρωσης Εργασίας 4.291,00 τ.μ., ρέες 62017819 (Α,Β,Γ,Δ,Ε,Ζ,Η) σε αυτούν προτίθεται η αρχή της αρ. 345216-12-1999 απόφοιτης Γ.Γ.Π.Π. περιήγησης

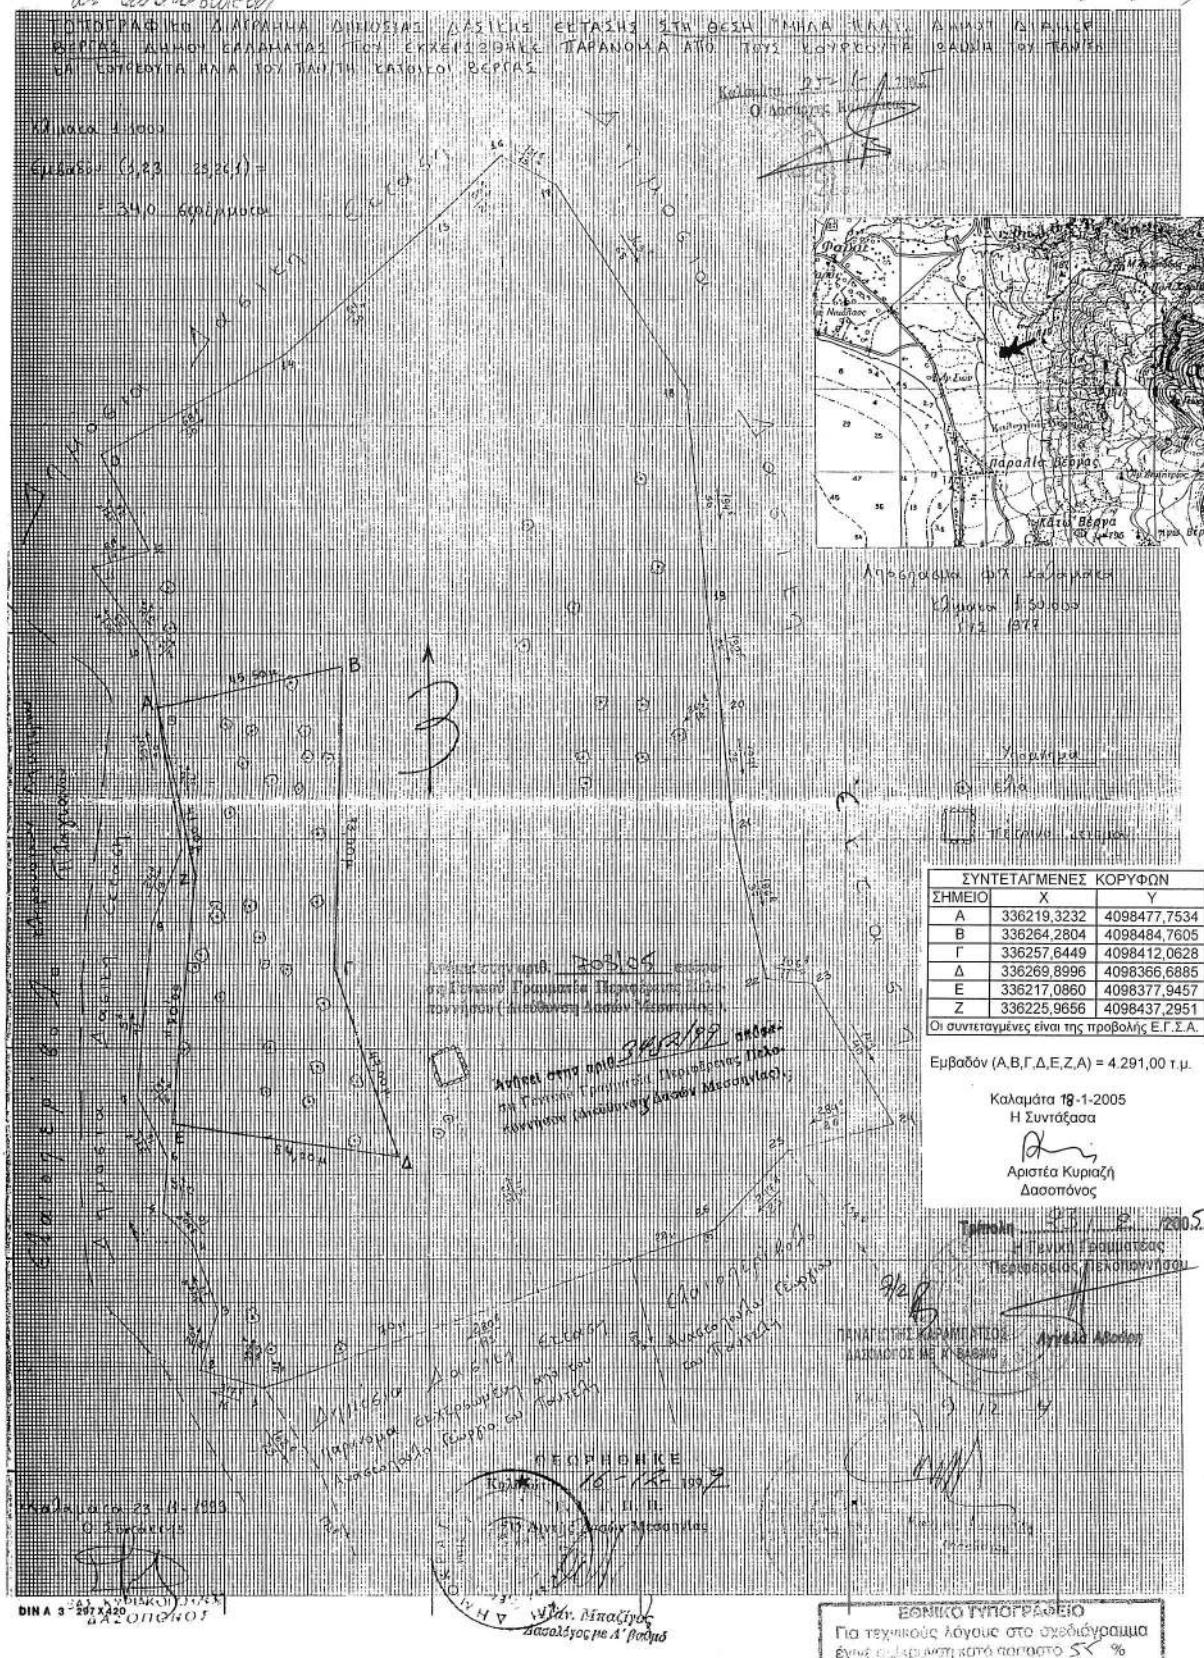

ΕΘΝΙΚΟ ΤΥΠΟΓΡΑΦΕΙΟ

ΕΦΗΜΕΡΙΔΑ ΤΗΣ ΚΥΒΕΡΝΗΣΕΩΣ

ΚΑΠΟΔΙΣΤΡΙΟΥ 34 * ΑΘΗΝΑ 104 32 * FAX 210 52 21 004
ΗΛΕΚΤΡΟΝΙΚΗ ΔΙΕΥΘΥΝΣΗ: <http://www.et.gr> – e-mail: webmaster @ et.gr

Πληροφορίες Α.Ε. - Ε.Π.Ε. και λοιπών Φ.Ε.Κ.: 210 527 9000-4
Φωτοαντίγραφα παλαιών ΦΕΚ - ΒΙΒΛΙΟΘΗΚΗ - ΜΑΡΝΗ 8 - Τηλ. (210)8220885 - 8222924
Δωρεάν διάθεση τεύχους Προκηρύξεων ΑΣΕΠ αποκλειστικά από Μάρνη 8 & Περιφερειακά Γραφεία

ΠΕΡΙΦΕΡΕΙΑΚΑ ΓΡΑΦΕΙΑ ΠΩΛΗΣΗΣ Φ.Ε.Κ.

ΘΕΣΣΑΛΟΝΙΚΗ - Βασ. Όλγας 227	(2310) 423 956	ΛΑΡΙΣΑ - Διοικητήριο	(2410) 597449
ΠΕΙΡΑΙΑΣ - Ευριπίδου 63	(210) 413 5228	ΚΕΡΚΥΡΑ - Σαμαρά 13	(26610) 89 122
ΠΑΤΡΑ - Κορίνθου 327	(2610) 638 109		(26610) 89 105
	(2610) 638 110	ΗΡΑΚΛΕΙΟ - Πεδιάδος 2	(2810) 300 781
ΙΩΑΝΝΙΝΑ - Διοικητήριο	(26510) 87215	ΛΕΣΒΟΣ - Πλ.Κωνσταντινουπόλεως 1	(22510) 46 654
ΚΟΜΟΤΗΝΗ - Δημοκρατίας 1	(25310) 22 858		(22510) 47 533

ΤΙΜΗ ΠΩΛΗΣΗΣ ΦΥΛΛΩΝ ΕΦΗΜΕΡΙΔΟΣ ΤΗΣ ΚΥΒΕΡΝΗΣΕΩΣ

Σε έντυπη μορφή:

- Για τα ΦΕΚ από 1 μέχρι 16 σελίδες σε 1 euro, προσαυξανόμενη κατά 0,20 euro για κάθε επιπλέον οκτασέλιδο ή μέρος αυτού.
- Για τα φωτοαντίγραφα ΦΕΚ σε 0,15 euro ανά σελίδα.

Σε μορφή CD:

Τεύχος	Περίοδος	EURO	Τεύχος	Περίοδος	EURO
A'	Ετήσιο	150	Αναπτυξιακών Πράξεων	Ετήσιο	50
A	3μηνιαίο	40	N.Π.Δ.Δ'	Ετήσιο	50
A'	Μηνιαίο	15	Παράρτημα	Ετήσιο	50
B'	Ετήσιο	300	Εμπορικής και Βιομηχανικής Ιδιοκτησίας	Ετήσιο	100
B'	3μηνιαίο	80	Ανωτάτου Ειδικού Δικαστηρίου	Ετήσιο	5
B'	Μηνιαίο	30	Διακηρύξεων Δημοσίων Συμβάσεων	Ετήσιο	200
Γ'	Ετήσιο	50	Διακηρύξεων Δημοσίων Συμβάσεων	Εβδομαδιαίο	5
Δ'	Ετήσιο	220	A.Ε. & Ε.Π.Ε	Μηνιαίο	100
Δ'	3μηνιαίο	60			

• Η τιμή πώλησης μεμονωμένων Φ.Ε.Κ ειδικού ενδιαφέροντος σε μορφή cd-rom και μέχρι 100 σελίδες σε 5 euro προσαυξανόμενη κατά 1 euro ανά 50 σελίδες.

• Η τιμή πώλησης σε μορφή cd-rom δημοσιευμάτων μιας εταιρείας στο τεύχος Α.Ε. και Ε.Π.Ε. σε 5 euro ανά έτος.

ΠΑΡΑΓΓΕΛΙΑ ΚΑΙ ΑΠΟΣΤΟΛΗ Φ.Ε.Κ. : τηλεφωνικά : 210 - 4071010, fax : 210 - 4071010 internet : <http://www.et.gr>.

ΕΤΗΣΙΕΣ ΣΥΝΔΡΟΜΕΣ Φ.Ε.Κ.

Σε έντυπη μορφή	Από το Internet
Α' (Νόμοι, Π.Δ., Συμβάσεις κτλ.)	225 € 190 €
Β' (Υπουργικές αποφάσεις κτλ.)	320 € 225 €
Γ' (Διορισμοί, αποιλύσεις κτλ. Δημ. Υπαλλήλων)	65 € ΔΩΡΕΑΝ
Δ' (Απαλλοτριώσεις, πολεοδομία κτλ.)	320 € 160 €
Αναπτυξιακών Πράξεων και Συμβάσεων (Τ.Α.Π.Σ.)	160 € 95 €
Ν.Π.Δ.Δ. (Διορισμοί κτλ. προσωπικού Ν.Π.Δ.Δ.)	65 € ΔΩΡΕΑΝ
Παράρτημα (Προκηρύξεις θέσεων ΔΕΠ κτλ.)	33 € ΔΩΡΕΑΝ
Δελτίο Εμπορικής και Βιομ/κής Ιδιοκτησίας (Δ.Ε.Β.Ι.)	65 € 33 €
Ανωτάτου Ειδικού Δικαστηρίου (Α.Ε.Δ.)	10 € ΔΩΡΕΑΝ
Ανωνύμων Εταιρειών & Ε.Π.Ε.	2.250 € 645 €
Διακηρύξεων Δημοσίων Συμβάσεων (Δ.Δ.Σ.)	225 € 95 €
Πρώτο (Α'), Δεύτερο (Β') και Τέταρτο (Δ')	- 450 €

• Το τεύχος του ΑΣΕΠ (έντυπη μορφή) θα αποστέλλεται σε συνδρομητές με την επιβάρυνση των 70 euro, ποσό το οποίο αφορά ταχυδρομικά έξοδα.

• Για την παροχή δικαιώματος ηλεκτρονικής πρόσβασης σε Φ.Ε.Κ. προηγουμένων ετών και συγκεκριμένα στα τεύχη Α', Β', Δ', Αναπτυξιακών Πράξεων & Συμβάσεων, Δελτίο Εμπορικής και Βιομηχανικής Ιδιοκτησίας και Διακηρύξεων Δημοσίων Συμβάσεων, η τιμή προσαυξάνεται πέραν του ποσού της ετήσιας συνδρομής έτους 2005, κατά 25 euro ανά έτος παλαιότητας και ανά τεύχος, για δε το τεύχος Α.Ε. & Ε.Π.Ε., κατά 30 euro.

* Οι συνδρομές του εσωτερικού προπληρώνονται στις ΔΟΥ (το ποσό συνδρομής καταβάλλεται στον κωδικό αριθμό εσόδων ΚΑΕ 2531 και το ποσό υπέρ ΤΑΠΕΤ (5% του ποσού της συνδρομής) στον κωδικό αριθμό εσόδων ΚΑΕ 3512). Το πρωτότυπο αποδεικτικό είσπραξης (διπλότυπο) θα πρέπει να αποστέλλεται ή να κατατίθεται στην αρμόδια Υπηρεσία του Εθνικού Τυπογραφείου.

* Η πληρωμή του υπέρ ΤΑΠΕΤ ποσοστού που αντιστοιχεί σε συνδρομές, εισπράττεται και από τις ΔΟΥ.

* Οι συνδρομητές του εξωτερικού έχουν τη δυνατότητα λήψης των δημοσιευμάτων μέσω Internet, με την καταβολή των αντίστοιχων ποσών συνδρομής και ΤΑΠΕΤ.

* Οι Νομαρχιακές Αυτοδιοικήσεις, οι Δήμοι, οι Κοινότητες ως και οι επιχειρήσεις αυτών πληρώνουν το μισό χρηματικό ποσό της συνδρομής και ολόκληρο το ποσό υπέρ του ΤΑΠΕΤ.

* Η συνδρομή ισχύει για ένα ημερολογιακό έτος. Δεν εγγράφονται συνδρομητές για μικρότερο χρονικό διάστημα.

* Η εγγραφή ή ανανέωση της συνδρομής πραγματοποιείται το αργότερο μέχρι την 31η Δεκεμβρίου κάθε έτους.

* Αντίγραφα διπλοτύπων, ταχυδρομικές επιταγές και χρηματικά γραμμάτια δεν γίνονται δεκτά.

Οι υπηρεσίες εξυπηρέτησης των πολιτών λειτουργούν καθημερινά από 08.00' έως 13.00'