



04002621503050008



2345

ΕΦΗΜΕΡΙΣ ΤΗΣ ΚΥΒΕΡΝΗΣΕΩΣ

ΤΗΣ ΕΛΛΗΝΙΚΗΣ ΔΗΜΟΚΡΑΤΙΑΣ

ΤΕΥΧΟΣ ΤΕΤΑΡΤΟ

Αρ. Φύλλου 262

15 Μαρτίου 2005

ΠΕΡΙΕΧΟΜΕΝΑ

ΑΠΟΦΑΣΕΙΣ

- Επικύρωση Καθορισμού Οριογραμμών τμημάτων του χειμάρρου «Σπαρτίλα» στην περιοχή Καμαρίου του Δήμου Ξυλοκάστρου Ν. Κορινθίας..... 1
- Επικύρωση Καθορισμού Οριογραμμών Τμήματος Ρέματος στη θέση Σελινίτσα του Δήμου Γυθείου, πλησίον ιδιοκτησίας Ιωάννη και Βασιλικής Ζερβουλάκου, στο Νομό Λακωνίας..... 2
- Κήρυξη ως αναδασωτέας έκτασης 16,730 στρεμμάτων στη θέση «Κουφόβρυση», περιφέρειας δημοτικού διαμερίσματος Παλαιοχωρίου, Δήμου Λεωνιδίου, Νομού Αρκαδίας..... 3

ΑΠΟΦΑΣΕΙΣ

- Αριθ. 3346 (1)
Επικύρωση Καθορισμού Οριογραμμών τμημάτων του χειμάρρου «Σπαρτίλα» στην περιοχή Καμαρίου του Δήμου Ξυλοκάστρου Ν. Κορινθίας.

Η ΓΕΝΙΚΗ ΓΡΑΜΜΑΤΕΑΣ
ΠΕΡΙΦΕΡΕΙΑΣ ΠΕΛΟΠΟΝΝΗΣΟΥ

Έχοντας υπόψη:

1. Το Ν. 2853/16.7.1922 «περί υδραυλικών εν γένει έργων και αστυνομεύσεως των Δημοσίων Υδάτων».
2. Το άρθρο 6 της υπ' αριθμ. 3046/304/3.2.1989 απόφασης του Υπουργού ΠΕ.ΧΩ.ΔΕ. «Έγκριση Κτιριοδομικού Κανονισμού».

3. Το άρθρο 5 του Ν. 3010/25.4.2002 (Α' 91).

4. Την υπ' αριθμ. 4217/5.10.2004 θετική εισήγηση-γνωμοδότηση της Δ/σης Τεχνικών Υπηρεσιών της Ν.Α. Κορινθίας, περί καθορισμού των οριογραμμών τμημάτων του χειμάρρου «Σπαρτίλα» στην περιοχή Καμαρίου του Δήμου Ξυλοκάστρου (Α.Π. ΠΕ.ΧΩ.: 3346/6.10.2004).


5. Το Τοπογραφικό και Υψομετρικό Διάγραμμα Οριοθέτησης κλίμακας 1:500 συνταχθέν από το Λάμπρο Ασημίνα - Πολιτικό Μηχανικό, το οποίο ελέγχθηκε και θεωρήθηκε από τη Δ/ση Τεχνικών Υπηρεσιών Ν.Α. Κορινθίας και υπεβλήθη στην υπηρεσία μας σε επτά αντίγραφα, με το υπ' αριθμ. 4375/5.10.2004 έγγραφο της, αποφασίζουμε:


Την επικύρωση των οριστικών οριογραμμών τμημάτων του χειμάρρου «Σπαρτίλα» στην περιοχή Καμαρίου του Δήμου Ξυλοκάστρου Ν. Κορινθίας, κατ' εφαρμογή των διατάξεων του Ν. 3010/2002 και κατόπιν της επισυναπτόμενης με Α.Π. 4217/5.10.2004 θετικής εισηγήσεως καθορισμού οριογραμμών της αρμόδιας Δ/σης Τεχνικών Υπηρεσιών της Ν.Α. Κορινθίας, καθορίζουμε τις συντεταγμένες των οριογραμμών όπως αυτές αναγράφονται στο Τοπογραφικό και Υψομετρικό Διάγραμμα Οριοθέτησης κλίμακας 1:500, το οποίο συντάξε ο Λάμπρος Ασημίνας - Πολιτικός Μηχανικός και το οποίο συνοδεύει αναπόσπαστα την παρούσα απόφαση.

Η απόφαση αυτή μαζί με το συνημμένο Τοπογραφικό και Υψομετρικό Διάγραμμα Οριοθέτησης να δημοσιευθούν στην Εφημερίδα της Κυβερνήσεως.

Τρίπολη, 2 Φεβρουαρίου 2005

Η Γενική Γραμματέας Περιφέρειας
ΑΓΓΕΛΑ ΑΒΟΥΡΗ

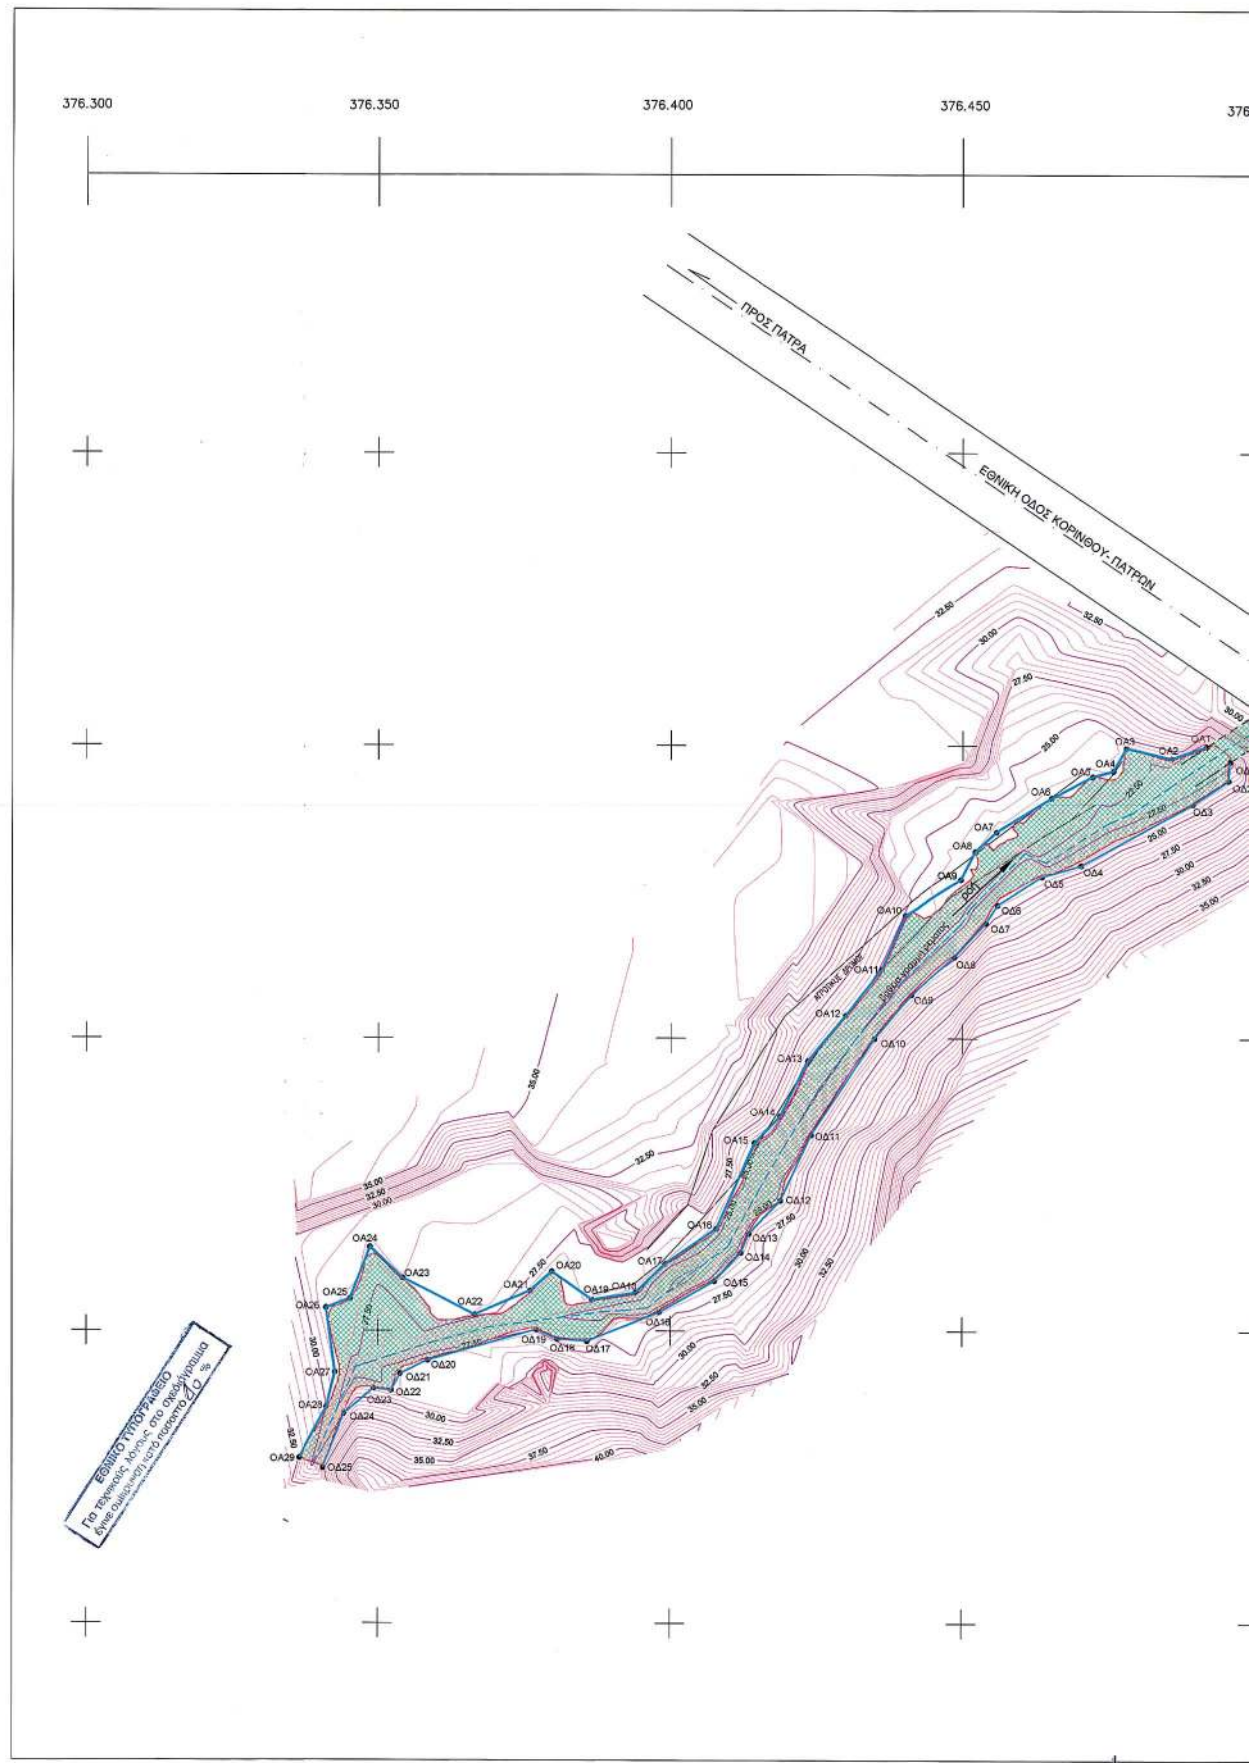

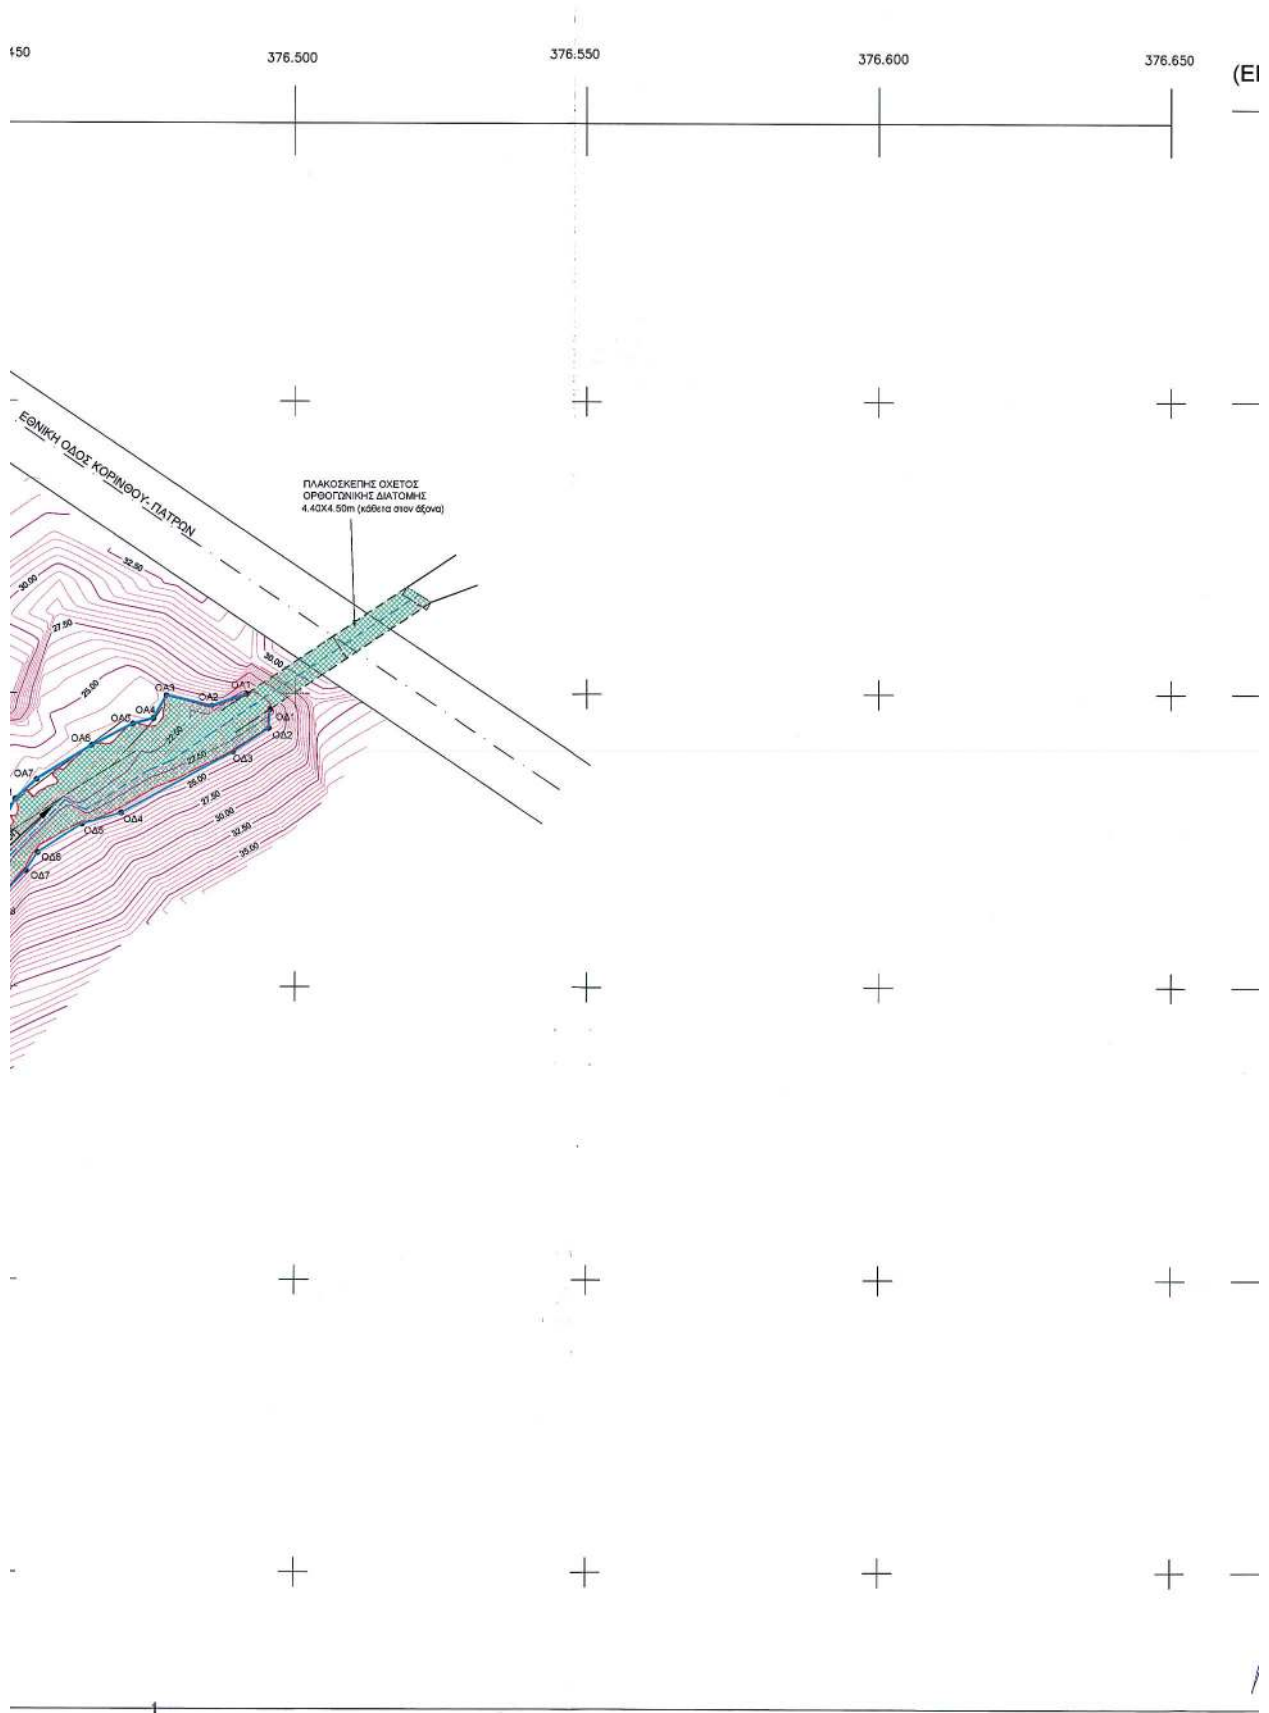

650

(ΕΓΣΑ 87)

4.215.600

4.215.500

4.215.500


4.215.450

4.215.400

4.215.350

ΣΥΝΤΕΤΑΓΜΕΝΕΣ ΣΗΜΕΙΩΝ ΠΟΛΥΓΩΝΙΚΗΣ ΟΡΙΟΘΕΤΗΣΗΣ (ΠΑΤ)					
ΑΡΙΣΤΕΡΑ ΠΟΛΥΓΩΝΙΚΗ			ΔΕΞΙΑ ΠΟΛΥΓΩΝΙΚΗ		
Αριθμός σημείου	X	Y	Αριθμός σημείου	X	Y
ΟΑ 1	10985.20	-18808.71	ΟΔ 1	10989.28	-18809.23
ΟΑ 2	10979.24	-18808.87	ΟΔ 2	10989.10	-18812.48
ΟΑ 3	10971.51	-18807.19	ΟΔ 3	10983.06	-18816.81
ΟΑ 4	10969.34	-18811.16	ΟΔ 4	10964.07	-18827.35
ΟΑ 5	10955.82	-18812.16	ΟΔ 5	10957.43	-18829.42
ΟΑ 6	10958.88	-18815.93	ΟΔ 6	10949.89	-18834.47
ΟΑ 7	10949.51	-18821.92	ΟΔ 7	10947.92	-18837.55
ΟΑ 8	10945.95	-18825.31	ΟΔ 8	10942.63	-18843.43
ΟΑ 9	10943.52	-18830.16	ΟΔ 9	10935.31	-18849.98
ΟΑ 10	10934.03	-18835.55	ΟΔ 10	10929.10	-18857.58
ΟΑ 11	10930.13	-18845.77	ΟΔ 11	10918.54	-18874.22
ΟΑ 12	10924.07	-18853.72	ΟΔ 12	10913.51	-18885.52
ΟΑ 13	10917.78	-18861.58	ΟΔ 13	10908.29	-18891.24
ΟΑ 14	10913.25	-18871.09	ΟΔ 14	10905.97	-18894.52
ΟΑ 15	10908.98	-18875.75	ΟΔ 15	10902.54	-18899.44
ΟΑ 16	10902.70	-18890.52	ΟΔ 16	10893.12	-18904.99
ΟΑ 17	10893.99	-18896.63	ΟΔ 17	10880.91	-18910.11
ΟΑ 18	10889.06	-18901.65	ΟΔ 18	10875.86	-18909.84
ΟΑ 19	10881.65	-18903.04	ΟΔ 19	10872.23	-18908.27
ΟΑ 20	10874.71	-18908.27	ΟΔ 20	10853.70	-18913.61
ΟΑ 21	10871.02	-18901.63	ΟΔ 21	10849.08	-18916.22
ΟΑ 22	10861.55	-18905.88	ΟΔ 22	10847.58	-18919.09
ΟΑ 23	10849.24	-18899.83	ΟΔ 23	10844.52	-18919.83
ΟΑ 24	10843.51	-18894.64	ΟΔ 24	10839.52	-18923.25
ΟΑ 25	10840.28	-18893.53	ΟΔ 25	10836.09	-18932.59
ΟΑ 26	10836.17	-18895.14			
ΟΑ 27	10837.89	-18891.16			
ΟΑ 28	10836.53	-18922.14			
ΟΑ 29	10831.98	-18930.92			

ΣΥΝΤΕΤΑΓΜΕΝΕΣ ΣΗΜΕΙΩΝ ΠΟΛΥΓΩΝΙΚΗΣ ΟΡΙΟΘΕΤΗΣΗΣ (ΕΓΣΑ87,ΕΓΚΑΡΣΙΑ ΜΕΡΚΑΤΟΡΙΚΗ ΠΡΟΒΟΛΗ)					
ΑΡΙΣΤΕΡΑ ΠΟΛΥΓΩΝΙΚΗ			ΔΕΞΙΑ ΠΟΛΥΓΩΝΙΚΗ		
Αριθμός σημείου	Easting	Northing	Αριθμός σημείου	Easting	Northing
ΟΑ 1	376491.71	4215499.88	ΟΔ 1	376495.75	4215497.29
ΟΑ 2	376485.72	4215497.82	ΟΔ 2	376495.52	4215494.04
ΟΑ 3	376478.02	4215499.82	ΟΔ 3	376489.41	4215490.01
ΟΑ 4	376475.79	4215495.69	ΟΔ 4	376470.25	4215479.59
ΟΑ 5	376472.25	4215494.75	ΟΔ 5	376463.58	4215477.83
ΟΑ 6	376465.25	4215491.09	ΟΔ 6	376455.98	4215472.71
ΟΑ 7	376455.79	4215485.26	ΟΔ 7	376453.94	4215469.66
ΟΑ 8	376452.17	4215481.93	ΟΔ 8	376448.55	4215463.87
ΟΑ 9	376449.89	4215477.12	ΟΔ 9	376441.13	4215457.44
ΟΑ 10	376440.07	4215470.89	ΟΔ 10	376434.79	4215449.95
ΟΑ 11	376439.02	4215461.74	ΟΔ 11	376423.96	4215433.49
ΟΑ 12	376429.83	4215453.89	ΟΔ 12	376418.75	4215422.28
ΟΑ 13	376423.41	4215446.14	ΟΔ 13	376413.43	4215415.64
ΟΑ 14	376418.72	4215436.71	ΟΔ 14	376412.08	4215413.39
ΟΑ 15	376414.38	4215432.12	ΟΔ 15	376407.55	4215408.54
ΟΑ 16	376407.99	4215417.46	ΟΔ 16	376398.04	4215403.15
ΟΑ 17	376399.05	4215411.49	ΟΔ 17	376395.75	4215398.23
ΟΑ 18	376394.04	4215406.55	ΟΔ 18	376380.71	4215398.59
ΟΑ 19	376386.61	4215405.29	ΟΔ 19	376377.10	4215400.22
ΟΑ 20	376379.75	4215410.17	ΟΔ 20	376358.49	4215394.98
ΟΑ 21	376376.00	4215406.87	ΟΔ 21	376353.63	4215392.65
ΟΑ 22	376368.47	4215402.78	ΟΔ 22	376352.28	4215389.81
ΟΑ 23	376354.26	4215409.03	ΟΔ 23	376345.23	4215390.13
ΟΑ 24	376348.62	4215414.32	ΟΔ 24	376344.16	4215385.76
ΟΑ 25	376345.22	4215405.48	ΟΔ 25	376340.57	4215376.50
ΟΑ 26	376341.11	4215403.94			
ΟΑ 27	376342.64	4215392.80			
ΟΑ 28	376341.18	4215386.94			
ΟΑ 29	376338.49	4215376.24			

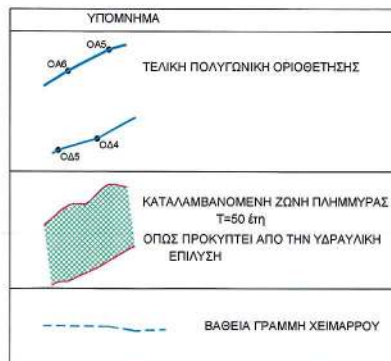

ΦΟΡΕΑΣ

ΕΛΛΗΝΙΚΗ ΔΗΜΟΚΡΑΤΙΑ
ΠΕΡΙΦΕΡΕΙΑ ΠΕΛΟΠΟΝΝΗΣΟΥ
ΝΟΜΟΣ ΚΟΡΙΝΘΙΑΣ
ΔΗΜΟΣ ΞΥΛΟΚΑΣΤΡΟΥ
ΤΕΧΝΙΚΗ ΥΠΗΡΕΣΙΑ

Το παρόν συνοδεύει με
ηλ. αριθ. 3346/05 απόφαση
της Επιτ. Διαχειρ. Περ.
Πελοποννήσου.

ΜΕΛΕΤΗ

ΥΔΡΟΛΟΓΙΚΗ ΚΑΙ ΥΔΡΑΥΛΙΚΗ ΜΕΛΕΤΗ
ΟΡΙΟΘΕΤΗΣΗΣ ΧΕΙΜΑΡΡΟΥ ΣΠΑΡΤΙΛΑ ΣΤΗ ΘΕΣΗ
"ΚΟΛΩΝΕΣ" ΚΑΜΑΡΙΟΥ ΔΗΜΟΥ ΞΥΛΟΚΑΣΤΡΟΥ

ΤΙΤΛΟΣ ΣΧΕΔΙΟΥ

ΟΡΙΖΟΝΤΙΟΓΡΑΦΙΑ

ΚΑΤΑΚΛΥΖΟΜΕΝΗ ΠΕΡΙΟΧΗ
(ΟΡΙΟ ΠΛΗΜΜΥΡΙΚΗΣ ΣΤΑΘΜΗΣ
ΠΕΡΙΟΔΟΥ ΕΠΑΝΑΦΟΡΑΣ T=50 ΕΤΩΝ)
ΚΑΙ ΤΕΛΙΚΕΣ ΠΟΛΥΓΩΝΙΚΕΣ ΟΡΙΟΘΕΤΗΣΕΙΣ

ΚΛΙΜΑΚΕΣ

1: 500

ΑΡΙΘΜΟΣ ΣΧΕΔΙΟΥ

6

Ο ΣΥΝΤΑΞΑΣ

Ημερομηνία

20-07-2004

Όνομα

Αδωνας Ασημάκης

Υπογραφή

ΕΛΕΓΧΘΗΚΕ ΚΑΙ ΘΕΩΡΗΘΗΚΕ

Ο Διευθυντής Τεχν. Υπηρεσίας Δήμου Ξυλόκαστρου

Χρόνος Καρwanής

αρχον. τοπογράφος μηχανικός

ΕΛΕΓΧΘΗΚΕ
ΚΟΡΙΝΘΟΣ 21/7/04
Ο ΕΠΙΒΛΕΠΩΝ

ΘΕΩΡΗΘΗΚΕ
ΚΟΡΙΝΘΟΣ 20/7/04
Ο ΔΙΕΥΤΗΡΗΣ

ΘΕΩΡΗΘΗΚΕ
ΚΟΡΙΝΘΟΣ 20/7/04
Ο ΔΙΕΥΤΗΡΗΣ

Ι. ΜΑΝΤΑΣ

ΤΟΠ. ΜΗΧΑΝΙΚΟΣ

ΓΡΑΦΕΙΟ ΜΕΛΕΤΩΝ ΥΔΡΑΥΛΙΚΩΝ ΕΡΓΩΝ
ΛΑΜΠΡΟΣ Ε. ΔΕΣΜΙΝΑΣ ΤΟΠΟΓΡΑΦΟΣ ΜΗΧΑΝΙΚΟΣ
ΤΗΛ.: 07410 - 25985 FAX: 07410 - 75874

ΚΟΡΙΝΘΟΣ • ΙΟΥΛΙΟΣ 2004

Αριθ. 3772

(2)

Επικύρωση Καθορισμού Οριογραμμών Τμήματος Ρέματος στη θέση Σελινίτσα του Δήμου Γυθείου, πλησίον ιδιοκτησίας Ιωάννη και Βασιλικής Ζερβουλάκου, στο Νομό Λακωνίας.

Η ΓΕΝΙΚΗ ΓΡΑΜΜΑΤΕΑΣ
ΠΕΡΙΦΕΡΕΙΑΣ ΠΕΛΟΠΟΝΝΗΣΟΥ

Έχοντας υπόψη:

1. Το Ν. 2853/16.7.1922 «περί υδραυλικών εν γένει έργων και αστυνομεύσεως των Δημοσίων Υδάτων».
2. Το άρθρο 6 της υπ' αριθμ. 3046/304/3.2.1989 απόφασης του Υπουργού ΠΕ.ΧΩ.ΔΕ. «Έγκριση Κτιριοδομικού Κανονισμού».
3. Το άρθρο 5 του Ν. 3010/25.4.2002 (Α' 91).
4. Την υπ' αριθμ. 4210/σχ.4008/21.10.2004 θετική γνωμοδότηση-εισήγηση της Δ/σης Τεχνικών Υπηρεσιών της Ν.Α. Λακωνίας (Α.Π. ΠΕ.ΧΩ.: 3772/9.11.2004), περί «καθορισμού των οριογραμμών ρέματος, κατά μήκος της ιδιοκτησίας Ιωάννη και Βασιλικής Ζερβουλάκου, θέση Σελινίτσα, Δήμου Γυθείου Λακωνίας».
5. Το Τοπογραφικό και Υψομετρικό Διάγραμμα Οριοθέτησης [Αριθμός Σχεδίου: (2), κλίμακα 1:250] συνταχθέν από το Βασίλειο Μούζο - Αγρ. Τοπογράφο Μηχ/κό, το ο-

ποίο ελέγχθηκε και θεωρήθηκε από τη Δ/ση Τεχνικών Υπηρεσιών Ν.Α. Λακωνίας και υπεβλήθη με το υπ' Α.Π. 4210/σχ.4008/21.10.2004 έγγραφό της στην υπηρεσία μας σε τρία (3) αντίγραφα, αποφασίζουμε:

Την επικύρωση των οριστικών Οριογραμμών Τμήματος Ρέματος στη θέση Σελινίτσα του Δήμου Γυθείου στο Νομό Λακωνίας, πλησίον ιδιοκτησίας Ιωάννη και Βασιλικής Ζερβουλάκου, κατ' εφαρμογή των διατάξεων του Ν. 3010/2002 και κατόπιν της επισυναπτόμενης με Α.Π. 4210/σχ.4008/21.10.2004 θετικής εισηγήσεως καθορισμού οριογραμμών της αρμόδιας Δ/σης Τεχνικών Υπηρεσιών της Ν.Α. Λακωνίας, καθορίζουμε τις συντεταγμένες των οριογραμμών όπως αυτές αναγράφονται στο Τοπογραφικό και Υψομετρικό Διάγραμμα Οριοθέτησης [Αριθμός Σχεδίου: (2)] κλίμακας 1:250], το οποίο συνέταξε ο Βασίλειος Μούζος - Αγρ. Τοπογράφος Μηχανικός και το οποίο συνοδεύει αναπόσπαστα την παρούσα απόφαση.

Η απόφαση αυτή μαζί με το συνημμένο Τοπογραφικό και Υψομετρικό Διάγραμμα Οριοθέτησης να δημοσιευθούν στην Εφημερίδα της Κυβερνήσεως.

Τρίπολη, 1 Φεβρουαρίου 2005

Η Γενική Γραμματέας Περιφέρειας
ΑΓΓΕΛΑ ΑΒΟΥΡΗ

Αριθ. 1042

(3)

Κήρυξη ως αναδασωτέας έκτασης 16,730 στρεμμάτων στη θέση «Κουφόβρυση», περιφέρειας δημοτικού διαμερίσματος Παλαιοχωρίου, Δήμου Λεωνιδίου, Νομού Αρκαδίας.

Η ΓΕΝΙΚΗ ΓΡΑΜΜΑΤΕΑΣ
ΠΕΡΙΦΕΡΕΙΑΣ ΠΕΛΟΠΟΝΝΗΣΟΥ

Έχοντας υπόψη:

1. Τις διατάξεις για διοικητική αποκέντρωση.
2. Τις διατάξεις του άρθρου 117 παρ. 3 του Συντάγματος.
5. Τις διατάξεις του Ν. 998/1979 «Περί προστασίας των δασών κ.λπ.» και ειδικότερα:
 - α) του άρθρου 41 παρ. 1,
 - β) του άρθρ. 38 παρ. 1.
4. Τις διατάξεις του Ν. 2503/1997 «Διοίκηση, οργάνωση, στελέχωση της Περιφέρειας, ρύθμιση θεμάτων για την τοπική αυτοδιοίκηση και άλλες διατάξεις».
5. Τις διαταγές του Υπουργείου Γεωργίας με αριθμ.:
 - α) 160417/1180/8.7.1980, β) 182447/3049/24.9.1980.
6. Την υπ' αριθμ. 1449/7.6.2004 πρόταση του Δασαρχείου Σπάρτης με την οποία προτείνεται η κήρυξη της έκτασης ως αναδασωτέας.

Κηρύσσουμε αναδασωτέα με σκοπό την αποκατάσταση με φυσική αναγέννηση της προϋπάρχουσας δασικής βλάστησης η οποία καλυπτόταν από αραιά κέδρα, αφάνες, φεστούκες, που καταστράφηκε από πυρκαγιά, στις 2.11.2003, της κατηγορίας της παραγράφου 3 του άρθρου 3 του Ν. 998/1979 «περί προστασίας των δασών και των δασικών εν γένει εκτάσεων της Χώρας», δημόσια δασική έκταση εμβαδού 16,730 στρεμμάτων που βρίσκεται στη δασική θέση «Κουφόβρυση», περιφέρειας δημοτικού διαμερίσματος Παλαιοχωρίου, Δήμου Λεωνιδίου, Νομού Αρκαδίας και προσδιορίζεται στο τοπογραφικό διάγραμμα κλίμακας 1:1000 με στοιχεία Α, Β, Γ, Δ, Ε, Α και στο απόσπασμα χάρτη (Φ.Χ. ΓΚΟΡΙΤΣΑ Γ.Υ.Σ) κλίμακας 1:50.000 και έχει όρια:

Βόρεια: Με δημόσια δασική έκταση.

Νότια: Με δημόσια δασική έκταση.

Ανατολικά: Με δημόσια δασική έκταση.

Δυτικά: Με δημόσια δασική έκταση.

όπως φαίνεται στο συνημμένο απόσπασμα χάρτη που αποτελεί αναπόσπαστο μέρος της απόφασης αυτής.

Η απόφαση αυτή να δημοσιευθεί στην Εφημερίδα της Κυβερνήσεως.

Σπάρτη, 15 Σεπτεμβρίου 2005

Η Γενική Γραμματέας Περιφέρειας
ΑΓΓΕΛΑ ΑΒΟΥΡΗ

