

04003473103050008



3333

ΕΦΗΜΕΡΙΣ ΤΗΣ ΚΥΒΕΡΝΗΣΕΩΣ

ΤΗΣ ΕΛΛΗΝΙΚΗΣ ΔΗΜΟΚΡΑΤΙΑΣ

ΤΕΥΧΟΣ ΤΕΤΑΡΤΟ

Αρ. Φύλλου 347

31 Μαρτίου 2005

ΠΕΡΙΕΧΟΜΕΝΑ

ΑΠΟΦΑΣΕΙΣ

- Αναγκαστική απαλλοτρίωση ακινήτων εκτάσεως 3.037.319,53 τ.μ. για την κατασκευή του έργου «Φράγμα Πλακιώτισσας Δήμων Κόφινα και Αστερουσίων»..... 1
- Τροποποίηση εγκεκριμένου Σχεδίου Πόλεως Δ. Πατρέων Ο.Τ. 872..... 2
- Τροποποίηση της παρ. 2ε του άρθρου 1 της υπ' αριθμ. 5704/1994 απόφασης του Νομάρχη Κορινθίας με θέμα «Τροποποίηση ορίων Οικισμού Μπολατίου (Ν. Κορινθίας)»..... 3
- Τροποποίηση σχεδίου πόλης Νέας Αγχιάλου στο Ο.Τ. 208, που περικλείεται από τις οδούς Αμυρά, Εθνική οδό Βόλου - Μικροθηβών και δύο ανώνυμες Δημοτικές οδούς..... 4

ΑΠΟΦΑΣΕΙΣ

- Αριθ. Οικ. 585 (1)
Αναγκαστική απαλλοτρίωση ακινήτων εκτάσεως 3.037.319,53 τ.μ. για την κατασκευή του έργου «Φράγμα Πλακιώτισσας Δήμων Κόφινα και Αστερουσίων».

Ο ΓΕΝΙΚΟΣ ΓΡΑΜΜΑΤΕΑΣ ΠΕΡΙΦΕΡΕΙΑΣ ΚΡΗΤΗΣ

Έχοντας υπόψη:

1. Τις διατάξεις του Ν. 2882/2001 (ΦΕΚ 17/2001 τ.Α') «Κώδικας Αναγκαστικών Απαλλοτριώσεων Ακινήτων» όπως ισχύουν.
2. Τις διατάξεις του άρθρου 33 παρ. 1 του Ν.Δ. 3881/1958 «Περί Έργων Εγγείων Βελτιώσεων» (ΦΕΚ 181/1958).
3. Το γεγονός ότι τηρήθηκε το άρθρο 3 παρ. 3, 4 και 5 του Ν. 2882/2001 «Κώδικας Αναγκαστικών Απαλλοτριώσεων Ακινήτων».
4. Την υπ' αριθμ. Οικ. 123239/16.2.2004 κοινή απόφαση έγκρισης περιβαλλοντικών όρων του ΥΠ. ΠΕΧΩΔΕ - ΥΠ. ΓΕΩΡΓΙΑΣ.
5. Την υπ' αριθμ. 475/8.6.2004 απόφαση της Δ/σεως Τοπογραφικής της Νομαρ/κής Αυτ/σης Ηρακλείου περι

έγκρισης του κτηματολογίου της υπόψη απαλλοτρίωσης ακινήτων.

6. Την υπ' αριθμ. 2785/16.1.2004 απόφαση του Υφυπουργού Οικονομίας και Οικονομικών με την οποία εγκρίνεται ότι η δαπάνη αποζημίωσης ποσού 3.000.000 ευρώ έχει προβλεφθεί στην ΣΑΕΠ 002 του Υπ. Οικονομικών και συγκεκριμένα από το έργο με ΚΑ 2004 ΕΠ 00200000 και τίτλο: «Απαλλοτριώσεις για το φράγμα Πλακιώτισσας Δήμων Κόφινα και Αστερουσίων».

7. Το υπ' αριθμ. 2691/9.11.2004 έγγραφο της Κτηματικής Υπηρεσίας Ηρακλείου με το οποίο εισηγείται την κήρυξη της υπόψη απαλλοτρίωσης ακινήτων, αποφασίζουμε:

Κηρύσσουμε την αναγκαστική απαλλοτρίωση, για λόγους δημόσιας ωφέλειας και ειδικότερα για την κατασκευή του έργου: Φράγμα Πλακιώτισσας Δήμων Κόφινα και Αστερουσίων έκτασης συνολικού εμβαδού 3.037.319,53 τ.μ. που εικονίζεται με κλίμακα 1:1000 στο από το Φεβρουάριο 2004 κτηματολογικό διάγραμμα & αντίστοιχο κτηματολογικό πίνακα που έχει συντάξει ο Βαϊλάκης Ιωάννης & Χατζηβασίλης Χαράλαμπος και έχει θεωρηθεί από τον Δ/ντή της 2ης Γενικής Δ/σης της Τοπογραφικής Υπηρεσίας Ν.Α. Ηρακλείου Κατεχάκη στις 19.5.2004 και έχει εγκριθεί με απόφαση του Νομάρχη Ηρακλείου στις 8.6.2004.

Στην έκταση που απαλλοτριώνεται προβάλουν δικαιώματα κυριότητας οι:

- 1) Καζεράκη Γεώργιος του Εμμανουήλ
- 2) Μπλιμάκης Ιωάννης του Γεωργίου
- 3) Αποστολάκη Δέσποινα του Πέτρου κ.λπ.

Στην έκταση που απαλλοτριώνεται δεν συμπεριλαμβάνονται οι εκτάσεις οι οποίες στα κτηματολογικά διαγράμματα φέρονται ότι ανήκουν στο Δημόσιο.

Η απαλλοτρίωση κηρύσσεται υπέρ του Δημοσίου και με δαπάνες του Δημοσίου και θα αντιμετωπισθεί από την ΣΑΕΠ 002 του Υπ. Οικονομικών και συγκεκριμένα από το έργο με ΚΑ 2004 ΕΠ00200000 και τίτλο «Απαλλοτριώσεις για το φράγμα Πλακιώτισσας των Δήμων Κόφινα & Αστερουσίων».

Η απόφαση αυτή να δημοσιευθεί στην Εφημερίδα της Κυβερνήσεως.

Ηράκλειο, 11 Μαρτίου 2005

Ο Γενικός Γραμματέας Περιφέρειας
ΣΕΡΑΦΕΙΜ ΤΣΟΚΑΣ

Αριθ. 2126

(2)

Τροποποίηση εγκεκριμένου Σχεδίου Πόλεως
Δ. Πατρέων Ο.Τ. 872.

Ο ΝΟΜΑΡΧΗΣ ΑΧΑΪΑΣ

Έχοντας υπόψη:

1. Τις δ/ξεις του Νομοθ. Δ/τος της 17.7.1923, όπως μεταγενέστερα τροποποιήθηκαν - συμπληρώθηκαν και ειδικότερα τα άρθρα 1, 2, 3, 9, 11, 21, 29 & 70 αυτού.
2. Τις δ/ξεις του κεφ. ΙΙ του Π.Δ. 3.4.1929 που διατηρήθηκαν σε ισχύ με το άρθ. 31, παρ. 3, του Ν. 1557/1985.
3. Την υπ' αριθμ. 43511/161/55/13.6.1988 Εγκ. του ΥΠΕ-ΧΩΔΕ.
4. Τις δ/ξεις του άρθρου 10 του Ν. 3044/2002 (ΦΕΚ 197Α'), περί άσκησης πολεοδομικών αρμοδιοτήτων.
5. Την υπ' αριθμ. 1028/16.11.2004 απόφαση Δημοτικού Συμβουλίου Δ. Πατρέων, που αποφασίζει υπέρ της τροποποίησης του σχεδίου πόλεως στο Ο.Τ. 872.
6. Την υπ' αριθμ. 897/4.2.2005 εισήγηση της Δ/σης Πολ/μίας & Περ/ντος Ν.Α. Αχαΐας προς το ΣΧΟΠ Ν. Αχαΐας.

7. Το υπ' αριθμ. 2/11.2.2005 θέμα 2^ο πρακτικό του ΣΧΟΠ Ν. Αχαΐας, με το οποίο γνωμοδοτεί ομόφωνα υπέρ της συνημμένης τροποποίησης, αποφασίζουμε:


1. Εγκρίνεται η τροποποίηση του Σχεδίου Πόλεως Δήμου Πατρέων Ο.Τ. 872 δημιουργώντας εγκεκριμένη οδό κατ' επέκταση της οδού Δρίσκου εντός του οικοδομικού τετραγώνου και μεταξύ των ιδιοκτησιών 1-2-3-4 όπως συγκεκριμένα αυτή απεικονίζεται στα συνημμένα ρυμοτομικά διαγράμματα του σχεδίου πόλεως και σε κλ. 1/200.

Από τις δ/ξεις της παρούσης δεν προκαλείται δαπάνη σε βάρος του κρατικού προϋπολογισμού, αλλά του αρμόδιου ΟΤΑ που το ύψος της δαπάνης δεν μπορεί να προϋπολογισθεί.

Η παρούσα με τα συνοδευτικά της διαγράμματα να δημοσιευθεί στην Εφημερίδα της Κυβερνήσεως, οπότε και αρχίζει η ισχύς της.

Πάτρα, 8 Μαρτίου 2005

Ο Νομάρχης
ΔΗΜΗΤΡΗΣ ΚΑΤΣΙΚΟΠΟΥΛΟΣ

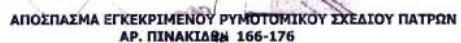

KAIM.: 1:500



**ΤΡΟΠΟΠΟΙΗΣΗ ΡΥΜΟΤΟΜΙΚΟΥ ΣΧΕΔΙΟΥ ΠΟΛΕΩΣ
ΣΥΜΦΩΝΑ ΜΕ ΤΗΝ ΥΠ. ΑΡ. 2126..... ΑΠΟΦΑΣΗ**

**ΔΗΜΟΣ ΠΑΤΡΕΩΝ
Δ/ΝΣΗ ΠΟΛΕΟΔΟΜΙΚΟΥ ΣΧΕΔΙΑΣΜΟΥ
& ΕΦΑΡΜΟΓΩΝ**

1. Θεωρείται όπως εγκρίθηκε με την υπ' αριθμ. 1028/16-11-2004 απόφαση του Δημοτικού Συμβουλίου.
2. Βάσει της 3, αρθρ. 21, του Π.Δ. της 3-4-1929 περί ΓΟΚ διασαφηνίζεται ότι: με την προτεινόμενη τροποποίηση κανένα κτήριο δεν θίγεται και κανένα οικόπεδο άρτιο δεν καθίσταται μη άρτιο.

ΠΑΤΡΑ, 11-01-2005



Το παρόν συνοδεύει την
αρ. 2126.../2005 απόφαση
του Δημοτικού Συμβουλίου
της 11-1-2005
με θέμα: Τροποποίηση
του Δ.Π.Χ.Π. 3... 2005
Ο Δήμος
ΣΤΕΦΑΝΟΣ ΚΟΣΜΑΚΗΣ
Διευθυντής Διεύθυνσης

ΠΑΤΡΑ 10-1-2005
4 ΣΥΝΤΑΞΑΛΑ

ΑΝΘΟΥΛΑ Σ. ΚΑΡΑΪΣΑΚΗ
ΔΙΠΛΩΜΗ ΠΟΛΙΤΙΚΩΣ-ΜΗΧΑΝΙΚΟΣ
ΠΡΟΤΥΠΩΝ ΣΤΟΙΧΕΣ ΤΕΧΝΙΚΟΥ ΠΑΤΡΕΩΝ
ΜΕΛΟΣ Τ.Ε.Ε. ΑΡΙΘΜΟΣ ΜΗΤΡΩΟΥ 49987
ΑΓ. ΝΙΚΟΛΑΟΥ 61-ΠΑΤΡΑ ΤΗΛ.2610-278.214
Α.Φ.Μ. 042835589 Α.Δ.Ο.Υ. ΠΑΤΡΕΩΝ

ΟΙΚΟΔΟΜΙΚΕΣ ΓΡΑΜΜΕΣ

1. Ο.Γ. ΑΒ & ΓΔΕ έχουν καθοριστεί με το υπ'αρ. 16304/11-4-95 εγγρ. Δήμου Πατρέων.
2. Ο.Γ. ΖΗ & ΘΙΚ έχουν καθοριστεί με το υπ'αρ. 866/27-1-2000 εγγρ. Δήμου Πατρέων.
3. Ο.Γ. ΑΒΓΔ & ΗΖΕ έχουν καθοριστεί με το υπ'αρ. 5133/6-4-2004 εγγρ. Δήμου Πατρέων.

ΠΙΝΑΚΑΣ ΙΔΙΟΚΤΗΣΙΩΝ

α/α	ΟΝΟΜΑΤΕΠΩΝΥΜΟ	ΔΙΕΥΘΥΝΣΗ ΚΑΤΟΙΚΙΑΣ
1	ΣΤΑΘΟΠΟΥΛΟΣ ΧΡΗΣΤΟΣ	ΔΡΙΣΚΟΥ 13
2	ΣΤΕΦΑΝΟΠΟΥΛΟΣ ΣΤΕΦΑΝΟΣ	ΔΡΙΣΚΟΥ 18
3	ΧΡΙΣΤΟΔΟΥΛΟΥ ΜΙΧΑΛΗΣ	ΔΡΙΣΚΟΥ 20
4	ΚΟΥΒΑΡΑ ΕΛΕΝΗ	ΔΡΑΚΥΝΣΟΥ 17

ΕΛΛΗΝΙΚΟ ΤΥΠΟ-ΕΚΔΕΤΗ
Ποιότητα στον χώρο της πληροφορίας
Ετήσια ανάπτυξη κατά το 2004: 5,5 %

Αριθ. Οικ. 2391

(3)

Τροποποίηση της παρ. 2ε του άρθρου 1 της υπ' αριθμ. 5704/1994 απόφασης του Νομάρχη Κορινθίας με θέμα «Τροποποίηση ορίων Οικισμού Μπολατίου (Ν. Κορινθίας)».

Ο ΝΟΜΑΡΧΗΣ ΚΟΡΙΝΘΙΑΣ

Έχοντας υπόψη:

1. Τις διατάξεις του από 24.4.1985 Π.Δ/τος «Τρόπος καθορισμού ορίων Οικισμών της χώρας μέχρι 2000 κατοίκους, κατηγορίες αυτών και καθορισμός όρων και περιορισμών δόμησής τους» (ΦΕΚ 181/Δ), όπως τροποποιήθηκε με το Π.Δ/γμα της 14/23.2.1987 (ΦΕΚ 133/Δ) και το Π.Δ/γμα της 25-4/16.5.1988 (ΦΕΚ 293/Δ) και ειδικότερα το άρθρο 7.

2. Την υπ' αριθμ. 272/2004 απόφαση του Δημοτικού Συμβουλίου Βόχας (Ν. Κορινθίας).

3. Την υπ' αριθμ. 1/10.3.2005 γνωμοδότηση του Συμβουλίου Χωροταξίας Οικισμού και Περιβάλλοντος Ν. Κορινθίας, αποφασίζουμε:

Άρθρο 1

Το εδάφιο ε της παραγράφου 2 του άρθρου 1 της υπ' αριθμ. 5704/26.7.1994 απόφασης του Νομάρχη Κορινθίας με θέμα «Τροποποίηση ορίων Οικισμού Μπολατίου (Ν. Κορινθίας)» (ΦΕΚ 1374/Δ/1994) αντικαθίσταται ως κάτωθι:

«ε. Απαγορεύεται η ανέγερση βιομηχανικών και βιοτεχνικών εγκαταστάσεων μέσης και υψηλής όχλησης εντός των εγκεκριμένων ορίων του Οικισμού και εντός της ζώνης που επεκτείνεται περιμετρικά του Οικισμού και σε απόσταση πεντακοσίων (500) μέτρων από αυτήν».

Άρθρο 2

Από τις διατάξεις της απόφασης αυτής δεν προκαλείται δαπάνη σε βάρος του προϋπολογισμού του Δήμου Βόχας (Ν. Κορινθίας) (έγγραφο 2236/2005 του Δήμου Βόχας).

Άρθρο 3

Η ισχύς της απόφασης αυτής αρχίζει από την δημοσίευσή της εις την Εφημερίδα της Κυβερνήσεως.

Η απόφαση αυτή να δημοσιευθεί στην Εφημερίδα της Κυβερνήσεως.

Κόρινθος, 29 Μαρτίου 2005

Ο Νομάρχης
ΝΙΚΟΣ ΤΑΓΑΡΑΣ

Αριθ. 1416/2005

(4)

Τροποποίηση σχεδίου πόλης Νέας Αγχιάλου στο Ο.Τ. 208, που περικλείεται από τις οδούς Αμυρά, Εθνική οδό Βόλου - Μικροθηβών και δύο ανώνυμες Δημοτικές οδούς.

Ο ΝΟΜΑΡΧΗΣ ΜΑΓΝΗΣΙΑΣ

Έχοντας υπόψη:

1. Τις διατάξεις των άρθρων 3 και 70 του Ν.Δ. της

17.7.23 (ΦΕΚ 228 Α') «Περί σχεδίων πόλεων κ.λπ.», όπως τροποποιήθηκε και συμπληρώθηκε μεταγενέστερα.

2. Τις διατάξεις του άρθρου 29 του Ν. 2831/2000 (ΦΕΚ 140 Α') «Περί τροποποίησης του Γ.Ο.Κ. (Ν. 1577/1985) και άλλες διατάξεις», όπως τροποποιήθηκε με τον Ν. 3044/2002 (ΦΕΚ 197 Α').

3. Την υπ' αριθμόν 228/2004 απόφαση του Δημοτικού Συμβουλίου Νέας Αγχιάλου, με την οποία προτείνεται η συγκεκριμένη τροποποίηση.

4. Το γεγονός ότι κατά της παραπάνω απόφασης ασκήθηκαν ενστάσεις.

5. Την υπ' αριθμόν 267/2004 απόφαση του Δημοτικού Συμβουλίου Νέας Αγχιάλου, με την οποία απορρίφθηκαν οι ενστάσεις.

6. Το ρυμοτομικό σχέδιο της περιοχής (ΦΕΚ 373 Δ/21.4.1986).

7. Την υπ' αριθμόν 6/2005, θέμα 3°, γνωμοδότηση του Σ.Χ.Ο.Π. Μαγνησίας, με την οποία κάνει δεκτή τις υπ' αριθμόν 228/2004 και 267/2004 αποφάσεις του Δημοτικού Συμβουλίου Νέας Αγχιάλου.

Και επειδή

1. Με την τροποποίηση δημιουργείται αύξηση του κοινοχρήστου χώρου.

2. Με την τροποποίηση βελτιώνονται οι πολεοδομικές και κυκλοφοριακές συνθήκες στην περιοχή, αποφασίζουμε:

Εγκρίνουμε την τροποποίηση του εγκεκριμένου ρυμοτομικού σχεδίου Νέας Αγχιάλου, στο Ο.Τ. υπ' αριθμόν 208, που περικλείεται από τις οδούς Αμυρά, Εθνική οδό Βόλου - Μικροθηβών και δύο ανωνύμους οδούς, και συγκεκριμένα την μετατόπιση της ρυμοτομικής γραμμής εσώτερον και την διαπλάτυνση του προκηπίου από 3.0 σε 5.0 μέτρα, όπως φαίνεται στο τοπογραφικό σχέδιο σε κλίμακα 1:500, που συνοδεύει τις υπ' αριθμόν 228/2004 και 267/2004 Αποφάσεις του Δημοτικού Συμβουλίου Νέας Αγχιάλου.


Από τις διατάξεις της Απόφασης αυτής δεν προκαλείται δαπάνη σε βάρος του προϋπολογισμού του Δήμου Νέας Αγχιάλου.

Αμέσως μετά την δημοσίευση της παρούσης στην Εφημερίδα της Κυβερνήσεως, ακριβές αντίγραφο του πρωτοτύπου τοπογραφικού διαγράμματος που την συνοδεύει θα αναρτηθεί στον πίνακα ανακοινώσεων της Διεύθυνσης ΧΩ.ΠΕ. της Νομαρχιακής Αυτοδιοίκησης Μαγνησίας επί 15ήμερον για να λάβουν γνώση οι ενδιαφερόμενοι.

Η απόφαση αυτή να δημοσιευθεί στην Εφημερίδα της Κυβερνήσεως και ισχύει από την ημερομηνία της δημοσίευσής.

Βόλος, 16 Μαρτίου 2005

Ο Νομάρχης
ΙΩΑΝΝΗΣ ΠΡΙΝΤΖΟΣ

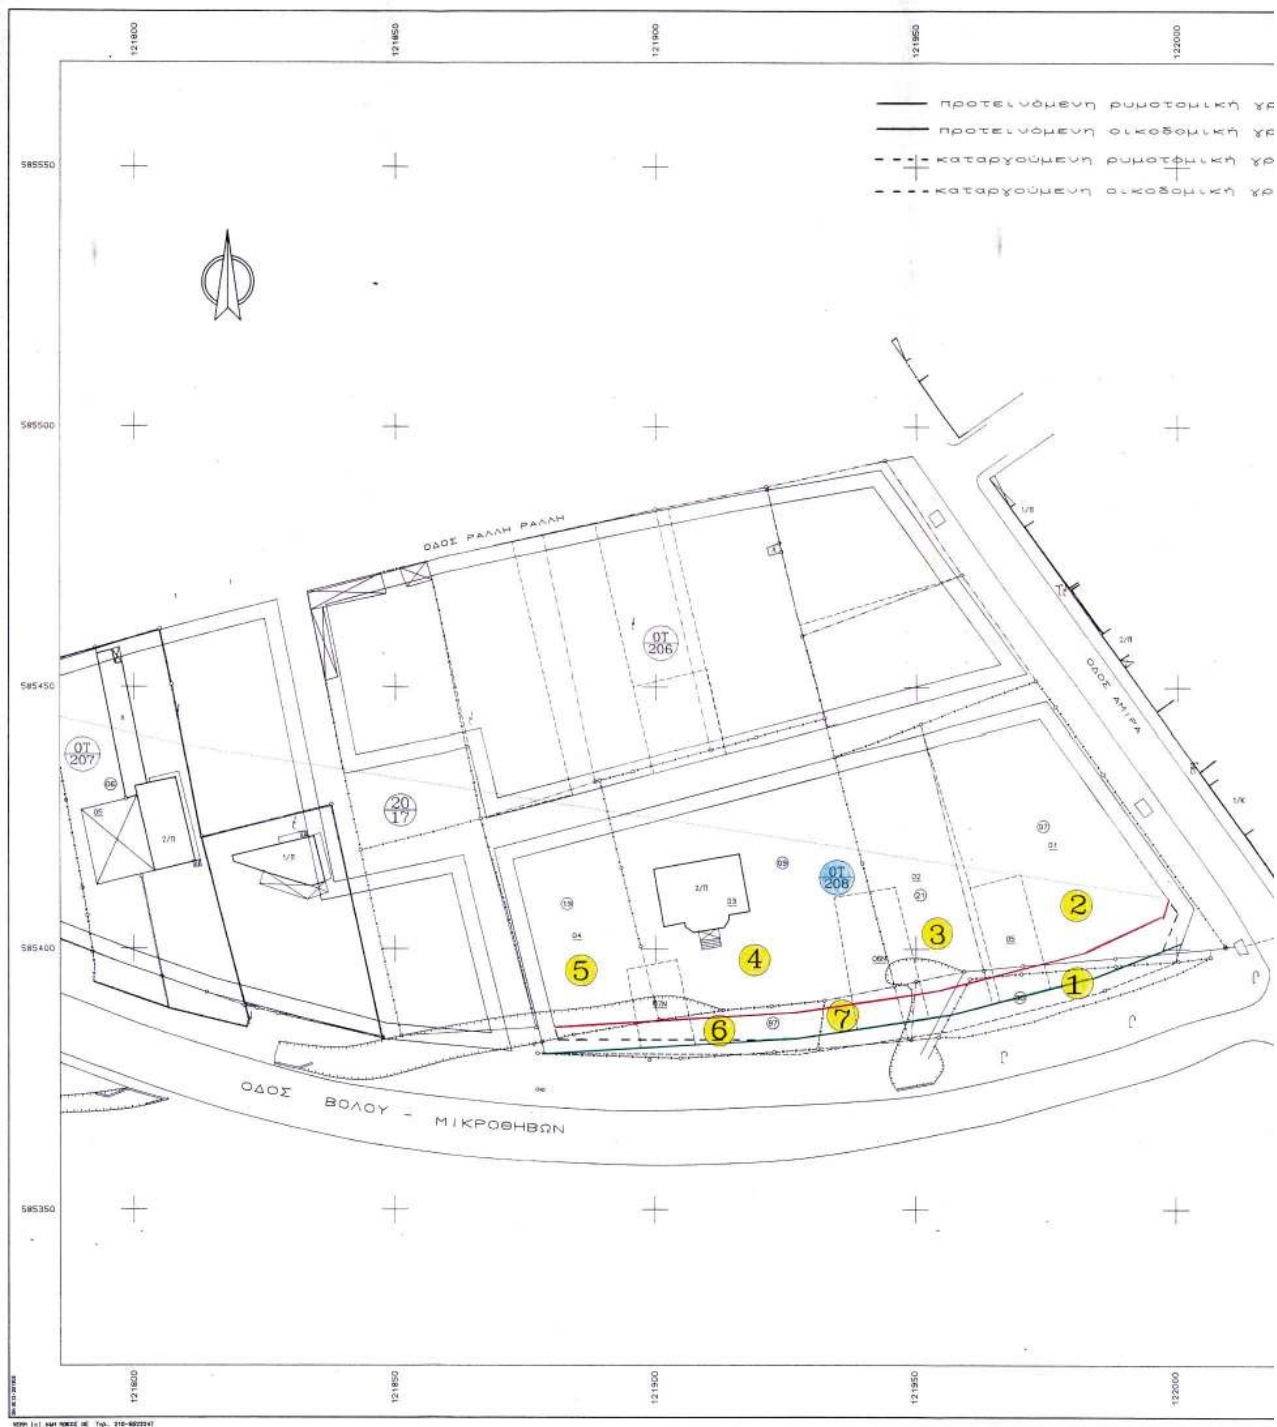

ΥΡΑΜΜΗ
ΥΡΑΜΜΗ
ΥΡΑΜΜΗ
ΥΡΑΜΜΗ

585550

585500

585450

585400

585350

ΑΡΧΕΙΟ: ΤΡΟΠΟΣ08.FPL

ΠΙΝΑΚΑΣ ΙΔΙΟΚΤΗΤΩΝ

Α/Α	ΙΔΙΟΚΤΗΣΙΑ	ΙΔΙΟΚΤΗΤΗΣ	ΔΙΕΥΘΥΝΣΗ
1	201730	Σταυράκης Χρήστος	Ν. Αργόλας
2	201707	Καρατάσης Κωνσταντίνος	Ν. Αργόλας
3	201721	Καρατάσης Κωνσταντίνος	Ν. Αργόλας
4	201709	Κόννη - Κοιμωμένου Φωτεινή Κρίστου - Κοιμωμένου Ελένη	Χαίμαρας - Αρχιλοπούλου 20 Βόλας Εργασια - Ν. Αργόλας
5	201719	Τσάμη Βασίλει	Χατζηραφίση 54 - Βόλας
6	201797	Τσακόντας Ιωάννης	Χρηστάκη 5 - Ν. Αργόλας
7	201798	Καρνοβατόλογλου - Καρρής Γεώργιος	Ν. Αργόλας

ΕΘΝΙΚΟ ΤΥΠΟΓΡΑΦΕΙΟ
Πο τεχνικός λόγος στο σχεδιαστικό
έγγραφο σύμφωνα με το ποσοστό 3% %



ΕΛΛΗΝΙΚΗ ΔΗΜΟΚΡΑΤΙΑ
ΝΟΜΑΡΧΙΑΚΗ ΑΥΤΟΔΙΟΙΚΗΣΗ ΜΑΓΝΗΣΙΑΣ
ΤΜΗΜΑ ΠΟΛΕΟΔΟΜΙΑΣ ΚΑΙ
ΠΟΛΙΚΩΝ ΕΦΑΡΜΟΓΩΝ

ΤΡΟΠΟΠΟΙΗΣΗ ΣΧΕΔΙΟΥ ΠΩΛΗΣ ΝΕΑΣ ΑΓΧΙΑΛΟΥ
ΣΤΟ Ο.Τ. 208 ΠΟΥ ΠΕΡΙΚΛΕΙΕΤΑΙ ΑΠΟ ΤΙΣ ΟΔΟΥΣ
ΑΜΥΡΑ, ΕΘΝΙΚΗ ΟΔΟ ΒΟΛΟΥ- ΜΙΚΡΟΘΗΒΩΝ ΚΑΙ
ΔΥΟ ΑΝΩΝΥΜΕΣ ΔΗΜΟΤΙΚΕΣ ΟΔΟΥΣ

Κλίμακα 1/500

ΘΕΩΡΗΣΗ
Η ΔΙΕΥΘΥΝΣΗ ΤΕΧΝΙΚΗΣ



Αρμόδια Αρχή
Αρμόδιος με Α βαθμό

ΠΕΡΙΛΗΨΗ ΑΠΟΦΑΣΗΣ

Εγκρίνουμε την τροποποίηση του συγκεκριμένου ρυμοτομικού σχεδίου Νέας Αγχιάλου στο Ο.Τ. 208, που περιλαμβάνει από τις οδούς Αμυρά, Εθν. Οδό Βόλου-Μικροθηβών και δύο ανωνύμους οδούς και συγκεκριμένα την μετατόπιση της ρυμοτομικής γραμμής εσώτερων για την διαβάθυνση του προκηπίου από 3,0 σε 5,0 μέτρα.

Εγκρίνεται ως παράρτημα της 1416/2005 απόφασης

ΒΟΛΟΣ 16/3/05

Ο ΝΟΜΑΡΧΗΣ ΜΑΓΝΗΣΙΑΣ

ΙΩΑΝΝΗΣ ΠΙΝΤΖΟΣ

ΦΕΚ αρ. τεύχος Δ

ΕΘΝΙΚΟ ΤΥΠΟΓΡΑΦΕΙΟ**ΕΦΗΜΕΡΙΔΑ ΤΗΣ ΚΥΒΕΡΝΗΣΕΩΣ**

ΚΑΠΟΔΙΣΤΡΙΟΥ 34 * ΑΘΗΝΑ 104 32 * FAX 210 52 21 004
ΗΛΕΚΤΡΟΝΙΚΗ ΔΙΕΥΘΥΝΣΗ: <http://www.et.gr> – e-mail: webmaster@et.gr

Πληροφορίες Α.Ε. - Ε.Π.Ε. και λοιπών Φ.Ε.Κ.: 210 527 9000

Φωτοαντίγραφα παλαιών ΦΕΚ - ΒΙΒΛΙΟΘΗΚΗ - ΜΑΡΝΗ 8 - Τηλ. (210)8220885 - 8222924
Δωρεάν διάθεση τεύχους Προκηρύξεων ΑΣΕΠ αποκλειστικά από Μάρνη 8 & Περιφερειακά Γραφεία

ΠΕΡΙΦΕΡΕΙΑΚΑ ΓΡΑΦΕΙΑ ΠΩΛΗΣΗΣ Φ.Ε.Κ.

ΘΕΣΣΑΛΟΝΙΚΗ - Βασ. Όλγας 227	(2310) 423 956	ΛΑΡΙΣΑ - Διοικητήριο	(2410) 597449
ΠΕΙΡΑΙΑΣ - Ευριπίδου 63	(210) 413 5228	ΚΕΡΚΥΡΑ - Σαμαρά 13	(26610) 89 122
ΠΑΤΡΑ - Κορίνθου 327	(2610) 638 109		(26610) 89 105
	(2610) 638 110	ΗΡΑΚΛΕΙΟ - Πεδιάδος 2	(2810) 300 781
ΙΩΑΝΝΙΝΑ - Διοικητήριο	(26510) 87215	ΛΕΣΒΟΣ - Πλ.Κωνσταντινουπόλεως 1	(22510) 46 654
ΚΟΜΟΤΗΝΗ - Δημοκρατίας 1	(25310) 22 858		(22510) 47 533

ΤΙΜΗ ΠΩΛΗΣΗΣ ΦΥΛΛΩΝ ΕΦΗΜΕΡΙΔΟΣ ΤΗΣ ΚΥΒΕΡΝΗΣΕΩΣ**Σε έντυπη μορφή:**

- Για τα ΦΕΚ από 1 μέχρι 16 σελίδες σε 1 euro, προσαυξανόμενη κατά 0,20 euro για κάθε επιπλέον οκτασέλιδο ή μέρος αυτού.
- Για τα φωτοαντίγραφα ΦΕΚ σε 0,15 euro ανά σελίδα.

Σε μορφή CD:

Τεύχος	Περίοδος	EURO	Τεύχος	Περίοδος	EURO
Α'	Ετήσιο	150	Αναπτυξιακών Πράξεων	Ετήσιο	50
Α	3μηνιαίο	40	Ν.Π.Δ.Δ.	Ετήσιο	50
Α'	Μηνιαίο	15	Παράρτημα	Ετήσιο	50
Β'	Ετήσιο	300	Εμπορικής και Βιομηχανικής Ιδιοκτησίας	Ετήσιο	100
Β'	3μηνιαίο	80	Ανωτάτου Ειδικού Δικαστηρίου	Ετήσιο	5
Β'	Μηνιαίο	30	Διακηρύξεων Δημοσίων Συμβάσεων	Ετήσιο	200
Γ	Ετήσιο	50	Διακηρύξεων Δημοσίων Συμβάσεων	Εβδομαδιαίο	5
Δ'	Ετήσιο	220	Α.Ε. & Ε.Π.Ε	Μηνιαίο	100
Δ'	3μηνιαίο	60			

- Η τιμή πώλησης μεμονωμένων Φ.Ε.Κ ειδικού ενδιαφέροντος σε μορφή cd-rom και μέχρι 100 σελίδες σε 5 euro προσαυξανόμενη κατά 1 euro ανά 50 σελίδες.
- Η τιμή πώλησης σε μορφή cd-rom δημοσιευμάτων μιας εταιρείας στο τεύχος Α.Ε. και Ε.Π.Ε. σε 5 euro ανά έτος.

ΠΑΡΑΓΓΕΛΙΑ ΚΑΙ ΑΠΟΣΤΟΛΗ Φ.Ε.Κ. : τηλεφωνικά : 210 - 4071010, fax : 210 - 4071010 internet : <http://www.et.gr>.

ΕΤΗΣΙΕΣ ΣΥΝΔΡΟΜΕΣ Φ.Ε.Κ.

	Σε έντυπη μορφή	Από το Internet
Α' (Νόμοι, Π.Δ., Συμβάσεις κτλ.)	225 €	190 €
Β' (Υπουργικές αποφάσεις κτλ.)	320 €	225 €
Γ' (Διορισμοί, απολύσεις κτλ. Δημ. Υπαλλήλων)	65 €	ΔΩΡΕΑΝ
Δ' (Απαλλοτριώσεις, πολεοδομία κτλ.)	320 €	160 €
Αναπτυξιακών Πράξεων και Συμβάσεων (Τ.Α.Π.Σ.)	160 €	95 €
Ν.Π.Δ.Δ. (Διορισμοί κτλ. προσωπικού Ν.Π.Δ.Δ.)	65 €	ΔΩΡΕΑΝ
Παράρτημα (Προκηρύξεις θέσεων ΔΕΠ κτλ.)	33 €	ΔΩΡΕΑΝ
Δελτίο Εμπορικής και Βιομηχανικής Ιδιοκτησίας (Δ.Ε.Β.Ι.)	65 €	33 €
Ανωτάτου Ειδικού Δικαστηρίου (Α.Ε.Δ.)	10 €	ΔΩΡΕΑΝ
Αωνύμων Εταιρειών & Ε.Π.Ε.	2.250 €	645 €
Διακηρύξεων Δημοσίων Συμβάσεων (Δ.Δ.Σ.)	225 €	95 €
Πρώτο (Α'), Δεύτερο (Β') και Τέταρτο (Δ')	-	450 €

- Το τεύχος του ΑΣΕΠ (έντυπη μορφή) θα αποστέλλεται σε συνδρομητές με την επιβάρυνση των 70 euro, ποσό το οποίο αφορά ταχυδρομικά έξοδα.
- Για την παροχή δικαιώματος ηλεκτρονικής πρόσβασης σε Φ.Ε.Κ. προηγούμενων ετών και συγκεκριμένα στα τεύχη Α', Β', Δ', Αναπτυξιακών Πράξεων & Συμβάσεων, Δελτίο Εμπορικής και Βιομηχανικής Ιδιοκτησίας και Διακηρύξεων Δημοσίων Συμβάσεων, η τιμή προσαυξάνεται πέραν του ποσού της ετήσιας συνδρομής έτους 2005, κατά 25 euro ανά έτος παλαιότητας και ανά τεύχος, για δε το τεύχος Α.Ε. & Ε.Π.Ε., κατά 30 euro.

- * Οι συνδρομές του εσωτερικού προπληρώνονται στις ΔΟΥ (το ποσό συνδρομής καταβάλλεται στον κωδικό αριθμό εσόδων ΚΑΕ 2531 και το ποσό υπέρ ΤΑΠΕΤ (5% του ποσού της συνδρομής) στον κωδικό αριθμό εσόδων ΚΑΕ 3512). Το πρωτότυπο αποδεικτικό είσπραξης (διπλότυπο) θα πρέπει να αποστέλλεται ή να κατατίθεται στην αρμόδια Υπηρεσία του Εθνικού Τυπογραφείου.
- * Η πληρωμή του υπέρ ΤΑΠΕΤ ποσού που αντιστοιχεί σε συνδρομές, εισπράττεται και από τις ΔΟΥ.
- * Οι συνδρομητές του εξωτερικού έχουν τη δυνατότητα λήψης των δημοσιευμάτων μέσω internet, με την καταβολή των αντίστοιχων ποσών συνδρομής και ΤΑΠΕΤ.
- * Οι Νομαρχιακές Αυτοδιοικήσεις, οι Δήμοι, οι Κοινότητες ως και οι επιχειρήσεις αυτών πληρώνουν το μισό χρηματικό ποσό της συνδρομής και ολόκληρο το ποσό υπέρ του ΤΑΠΕΤ.
- * Η συνδρομή ισχύει για ένα ημερολογιακό έτος. Δεν εγγράφονται συνδρομητές για μικρότερο χρονικό διάστημα.
- * Η εγγραφή ή ανανέωση της συνδρομής πραγματοποιείται το αργότερο μέχρι την 31ην Δεκεμβρίου κάθε έτους.
- * Αντίγραφα διπλοτύπων, ταχυδρομικές επιταγές και χρηματικά γραμμάτια δεν γίνονται δεκτά.

Οι υπηρεσίες εξυπηρέτησης των πολιτών λειτουργούν καθημερινά από 08.00' έως 13.00'