



04003911104050024



ΕΦΗΜΕΡΙΣ ΤΗΣ ΚΥΒΕΡΝΗΣΕΩΣ

ΤΗΣ ΕΛΛΗΝΙΚΗΣ ΔΗΜΟΚΡΑΤΙΑΣ

ΤΕΥΧΟΣ ΤΕΤΑΡΤΟ

Αρ. Φύλλου 391

11 Απριλίου 2005

ΠΕΡΙΕΧΟΜΕΝΑ

ΑΠΟΦΑΣΕΙΣ

- Επικύρωση Καθορισμού Οριογραμμών Ρεμάτων στο Δ.Δ. Μικρής Μαντίνειας Δήμου Καλαμάτας Ν. Μεσσηνίας. 1
- Κήρυξη ως αναδασωτέας εκτάσεως 4,104 στρεμμάτων, στη θέση «Ντάποβα Νίβα» του Δημοτικού διαμερίσματος Αγίας Φωτεινής του Δήμου Έδεσσας του Νομού Πέλλας. 2

ΑΠΟΦΑΣΕΙΣ

- Αριθ. 458 (1)
Επικύρωση Καθορισμού Οριογραμμών Ρεμάτων στο Δ.Δ. Μικρής Μαντίνειας Δήμου Καλαμάτας Ν. Μεσσηνίας.

Η ΓΕΝΙΚΗ ΓΡΑΜΜΑΤΕΑΣ ΠΕΡΙΦΕΡΕΙΑΣ ΠΕΛΟΠΟΝΝΗΣΟΥ

Έχοντας υπόψη:

1. Τον Ν. 2853/16.7.1922 «περί υδραυλικών εν γένει έργων και αστυνομεύσεως των Δημοσίων Υδάτων».
2. Το άρθρο 6 της με αριθμ. 3046/304/3.2.1989 απόφασης του Υπουργού ΠΕ.ΧΩ.ΔΕ. «Έγκριση Κτιριοδομικού Κανονισμού».
3. Το άρθρο 5 του Ν. 3010/25.4.2002 (Α' 91) «Εναρμόνιση του Ν. 1650/1986 με τις Οδηγίες 97/11 Ε.Ε. και 96/61 Ε.Ε., διαδικασία οριοθέτησης και ρυθμίσεις θεμάτων για τα υδατορέματα και άλλες διατάξεις».
4. Τα Τοπογραφικά & Υψομετρικά Διαγράμματα Οριο-

θέτησης κλίμακας 1:500 που συντάχθηκαν από την μελετήτρια Αλεξοπούλου Ελένη, ελέγχθηκαν και θεωρήθηκαν από την Τεχνική Υπηρεσία του Δήμου Καλαμάτας και εν συνεχεία από την Διεύθυνση Τεχνικών Υπηρεσιών της Ν.Α. Μεσσηνίας και υποβλήθηκαν στην υπηρεσία μας με το υπ' Α.Π. 224/133/24.1.2005 έγγραφο της Δ.Τ.Υ. Ν.Α. Μεσσηνίας (Α.Π. ΠΕ.ΧΩ.: 458/4.2.2005).


5. Την με Α.Π. 224/133/24.1.2005 θετική Γνωμοδότηση - Εισηγήση της Δ/σης Τεχνικών Υπηρεσιών της Ν.Α. Μεσσηνίας (Α.Π. ΠΕ.ΧΩ.: 458/4.2.2005), περί καθορισμού των οριογραμμών Ρεμάτων στο Δημοτικό Διαμέρισμα Μ. Μαντίνειας του Δήμου Καλαμάτας Ν. Μεσσηνίας, αποφασίζει:


Την επικύρωση των οριστικών οριογραμμών Ρεμάτων στο Δημοτικό Διαμέρισμα Μ. Μαντίνειας του Δήμου Καλαμάτας Ν. Μεσσηνίας, κατ' εφαρμογή των διατάξεων του Ν. 3010/2002 και κατόπιν της επισυναπτόμενης με Α.Π. 224/133/24.1.2005 σχετικής θετικής εισηγήσεως καθορισμού οριογραμμών της αρμόδιας Δ/σης Τεχνικών Υπηρεσιών της Ν.Α. Μεσσηνίας, καθορίζουμε τις συντεταγμένες των οριογραμμών όπως αυτές αναγράφονται στα Τοπογραφικά & Υψομετρικά Διαγράμματα Οριοθέτησης [Αριθμός Σχεδίων: (1), (2), (3), (4) και (5) - Κλίμακα 1:500], τα οποία συνοδεύουν αναπόσπαστα την παρούσα απόφαση.

Η απόφαση αυτή μαζί με τα συνημμένα Τοπογραφικά Διαγράμματα Οριοθέτησης να δημοσιευθούν στην Εφημερίδα της Κυβερνήσεως.

Τρίπολη, 9 Μαρτίου 2005


Η Γενική Γραμματέας Περιφέρειας
ΑΓΓΕΛΑ ΑΒΟΥΡΗ

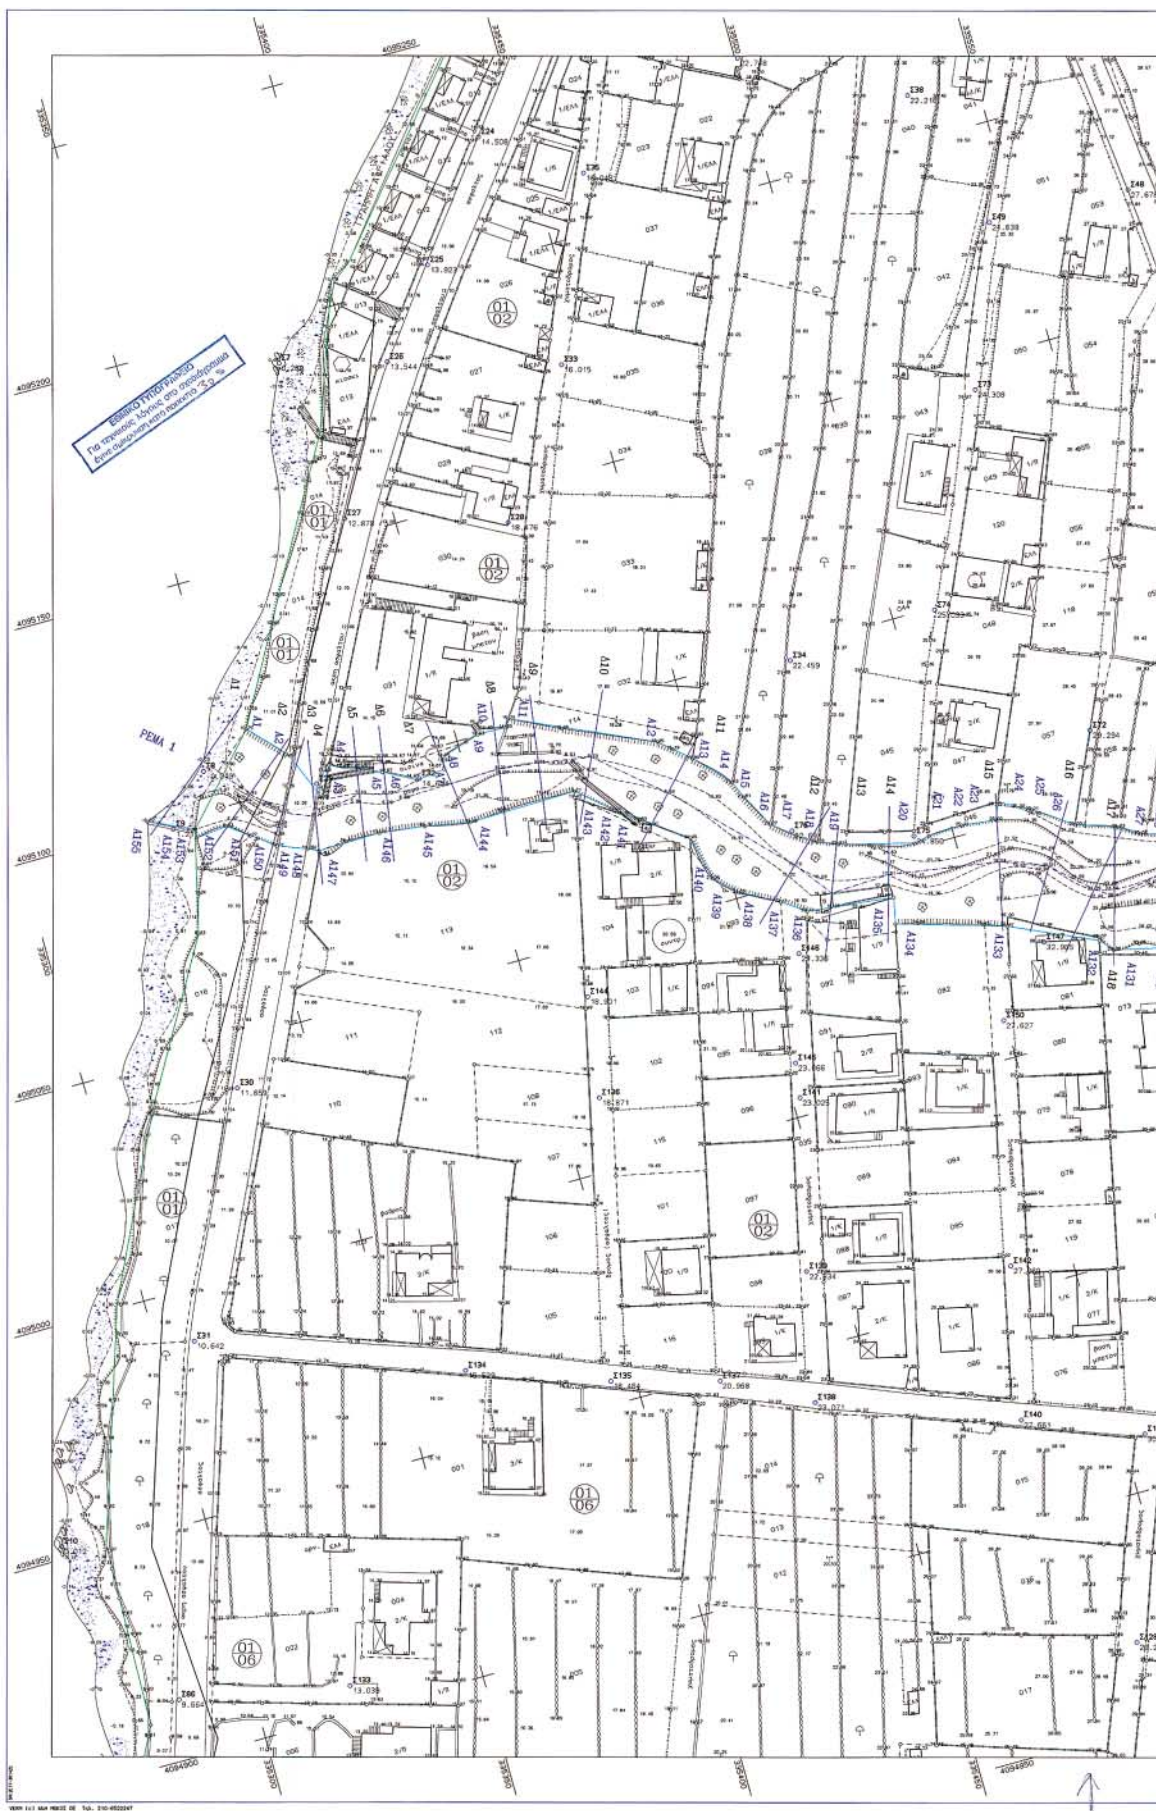


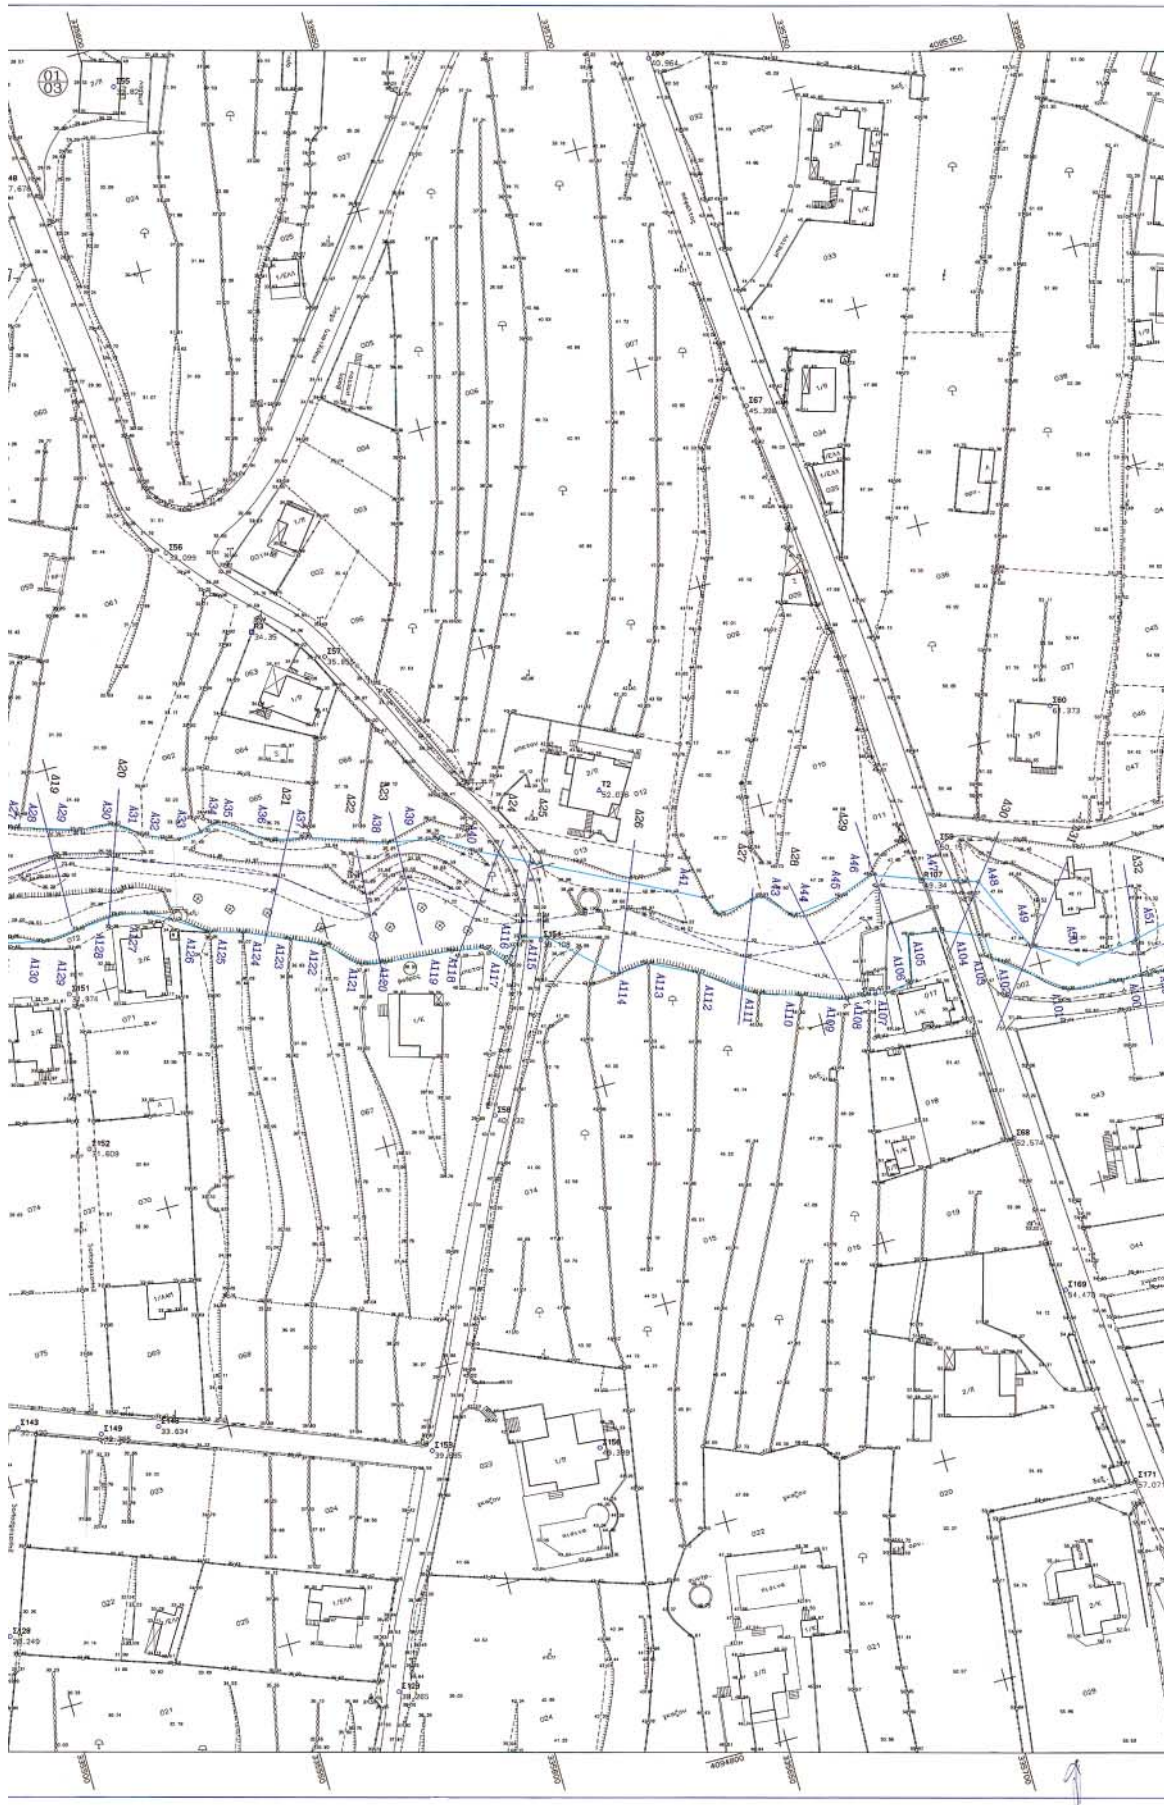






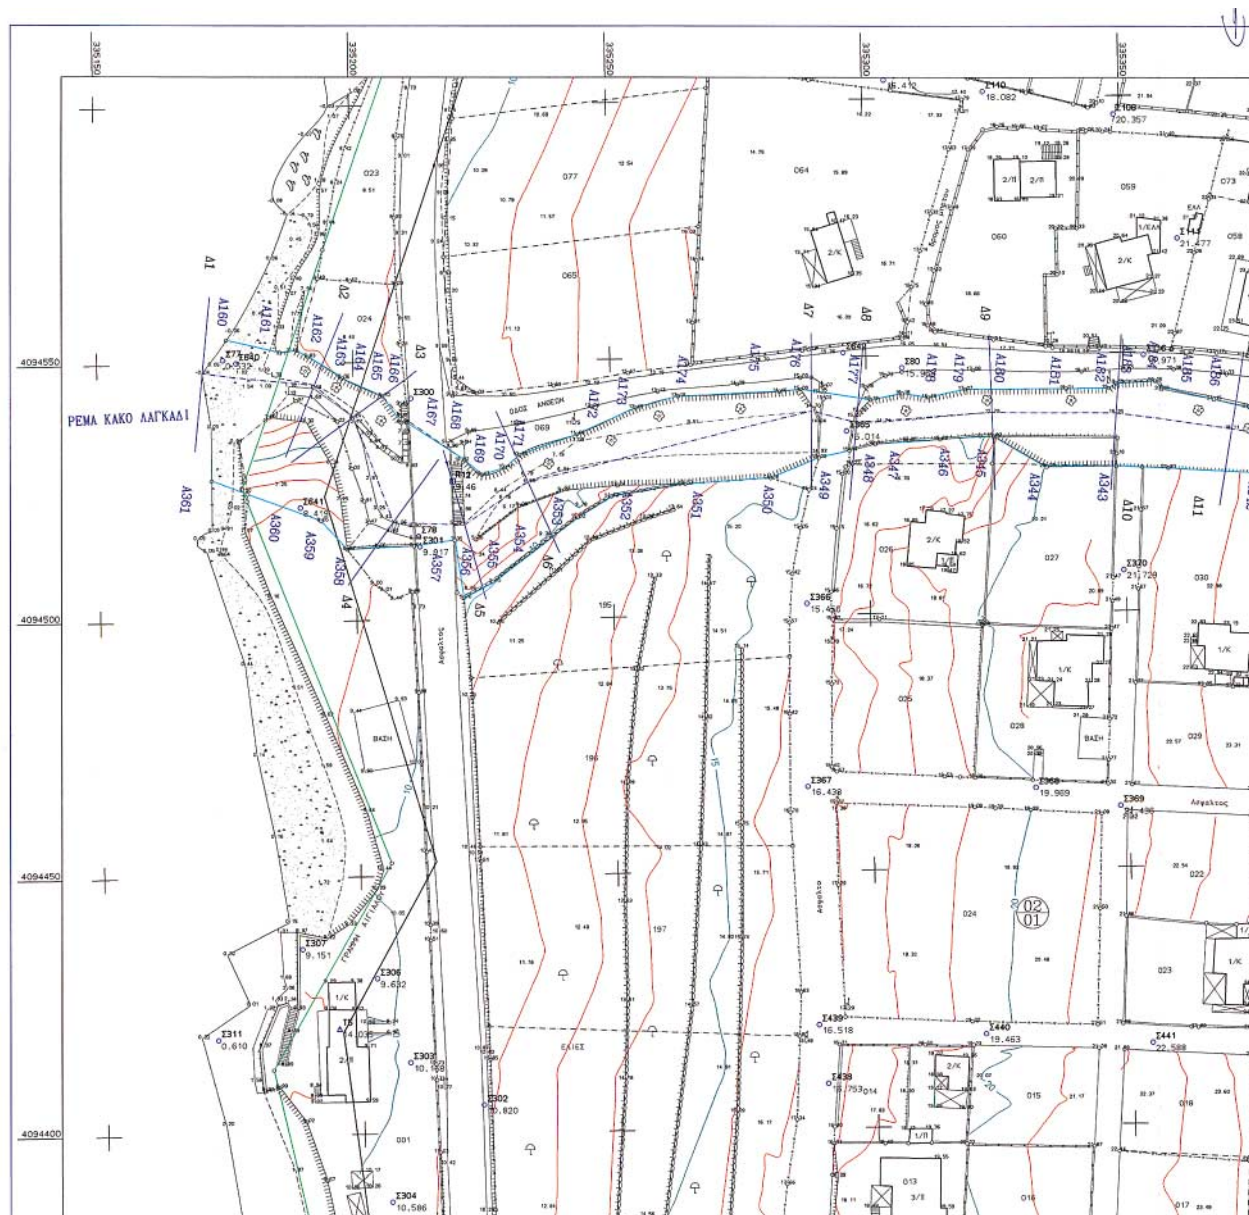


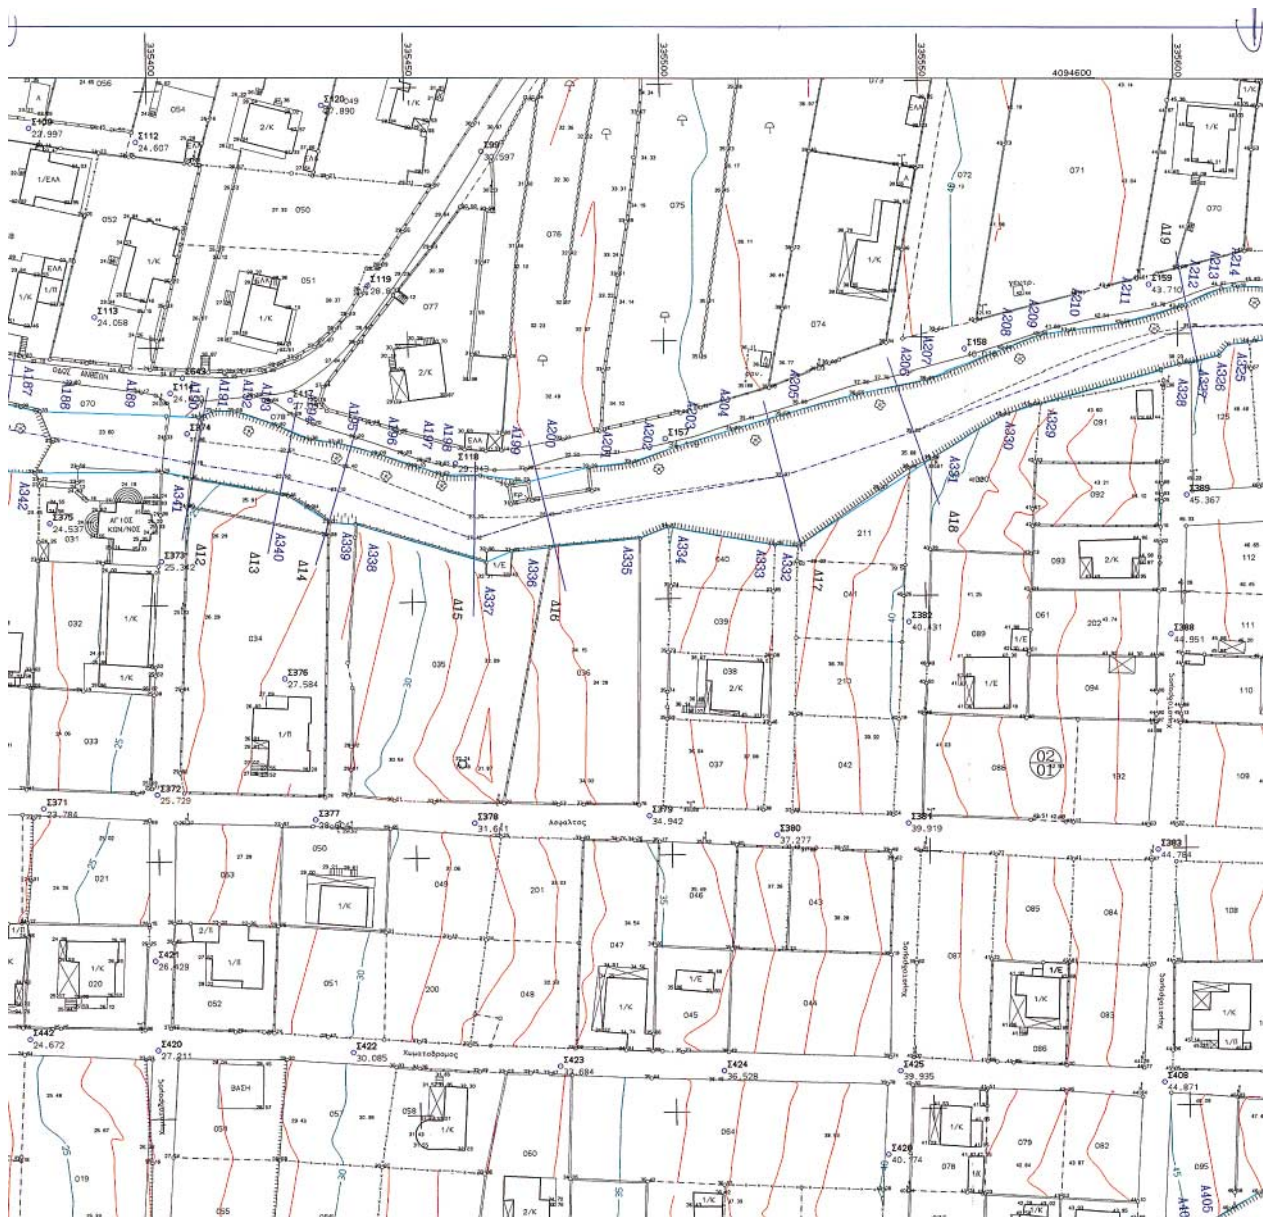






[illegible]

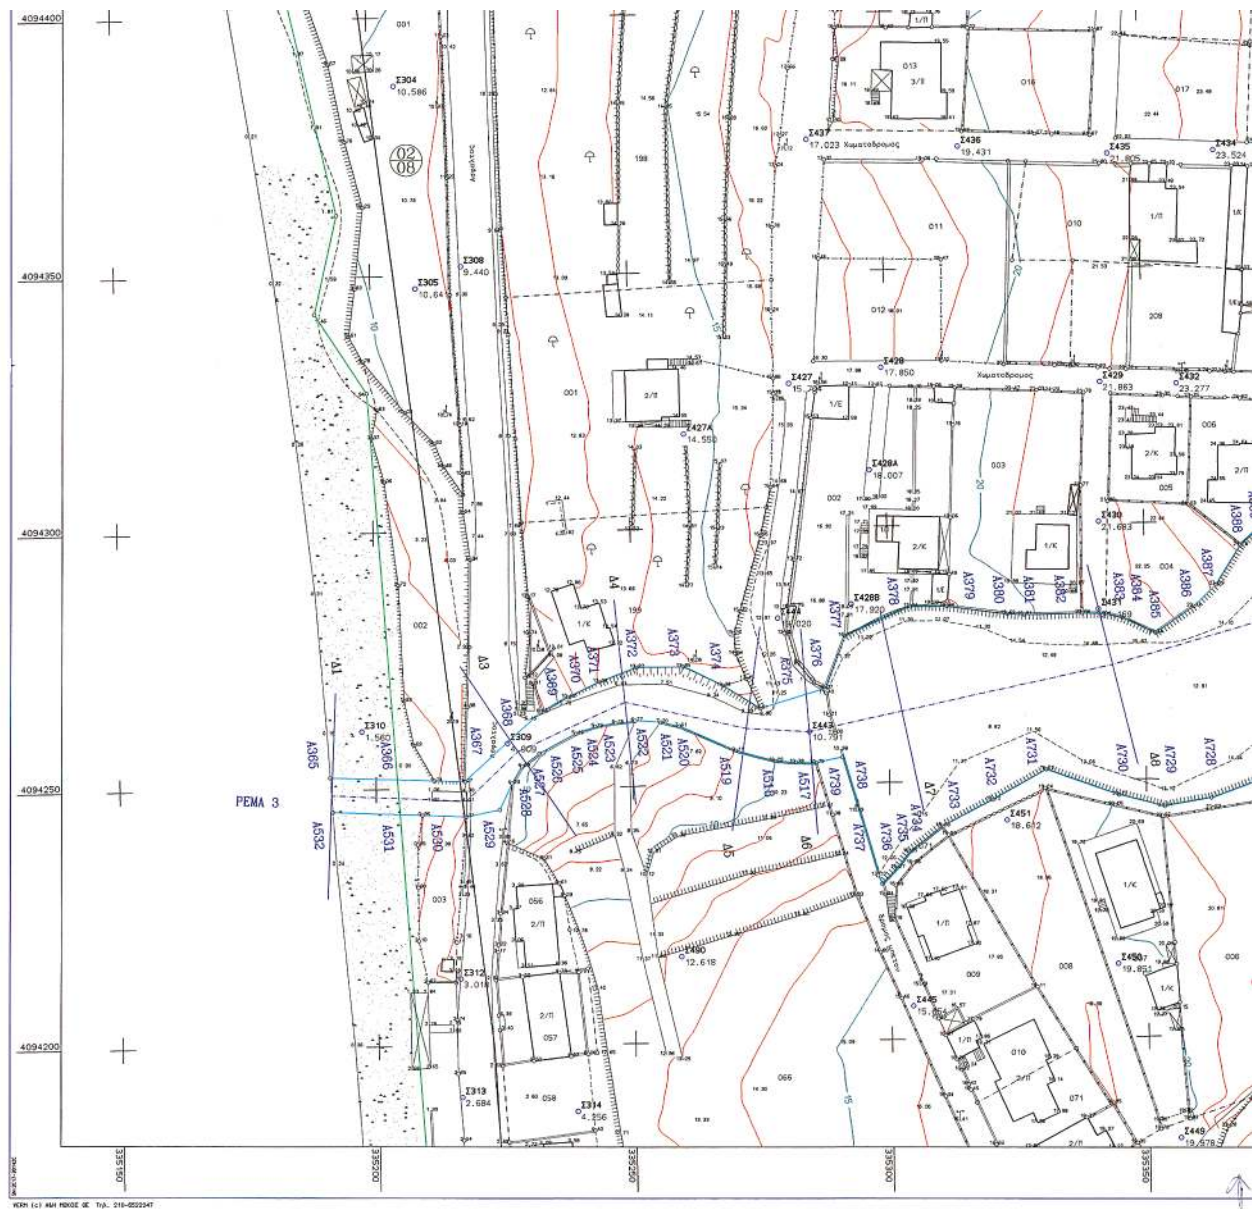

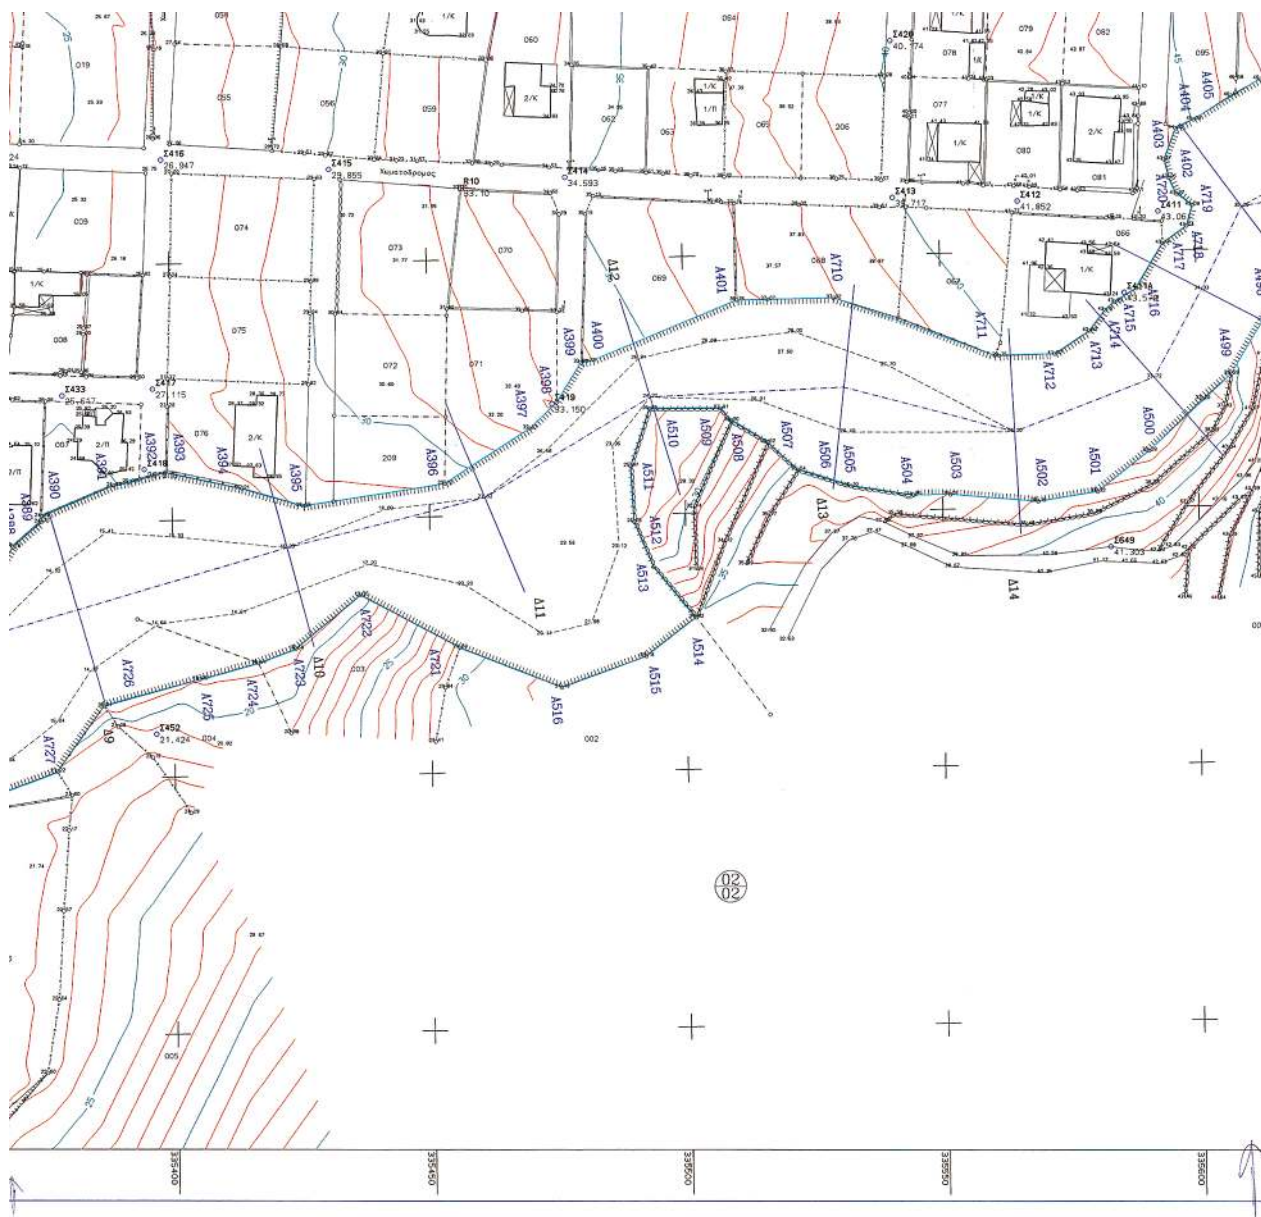


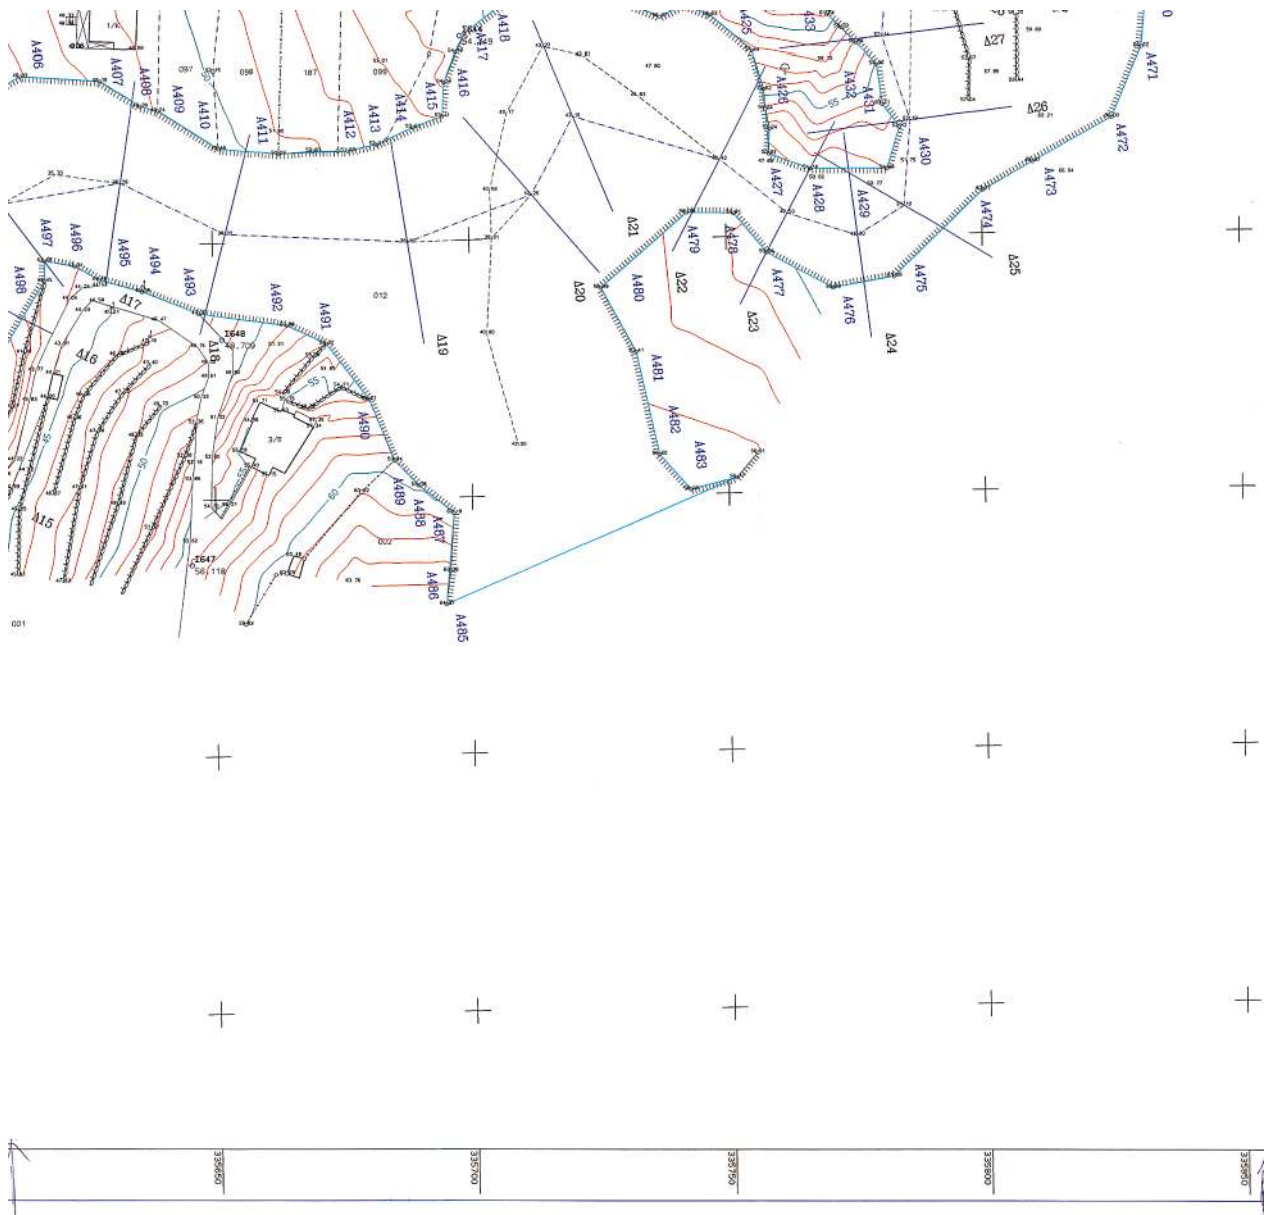


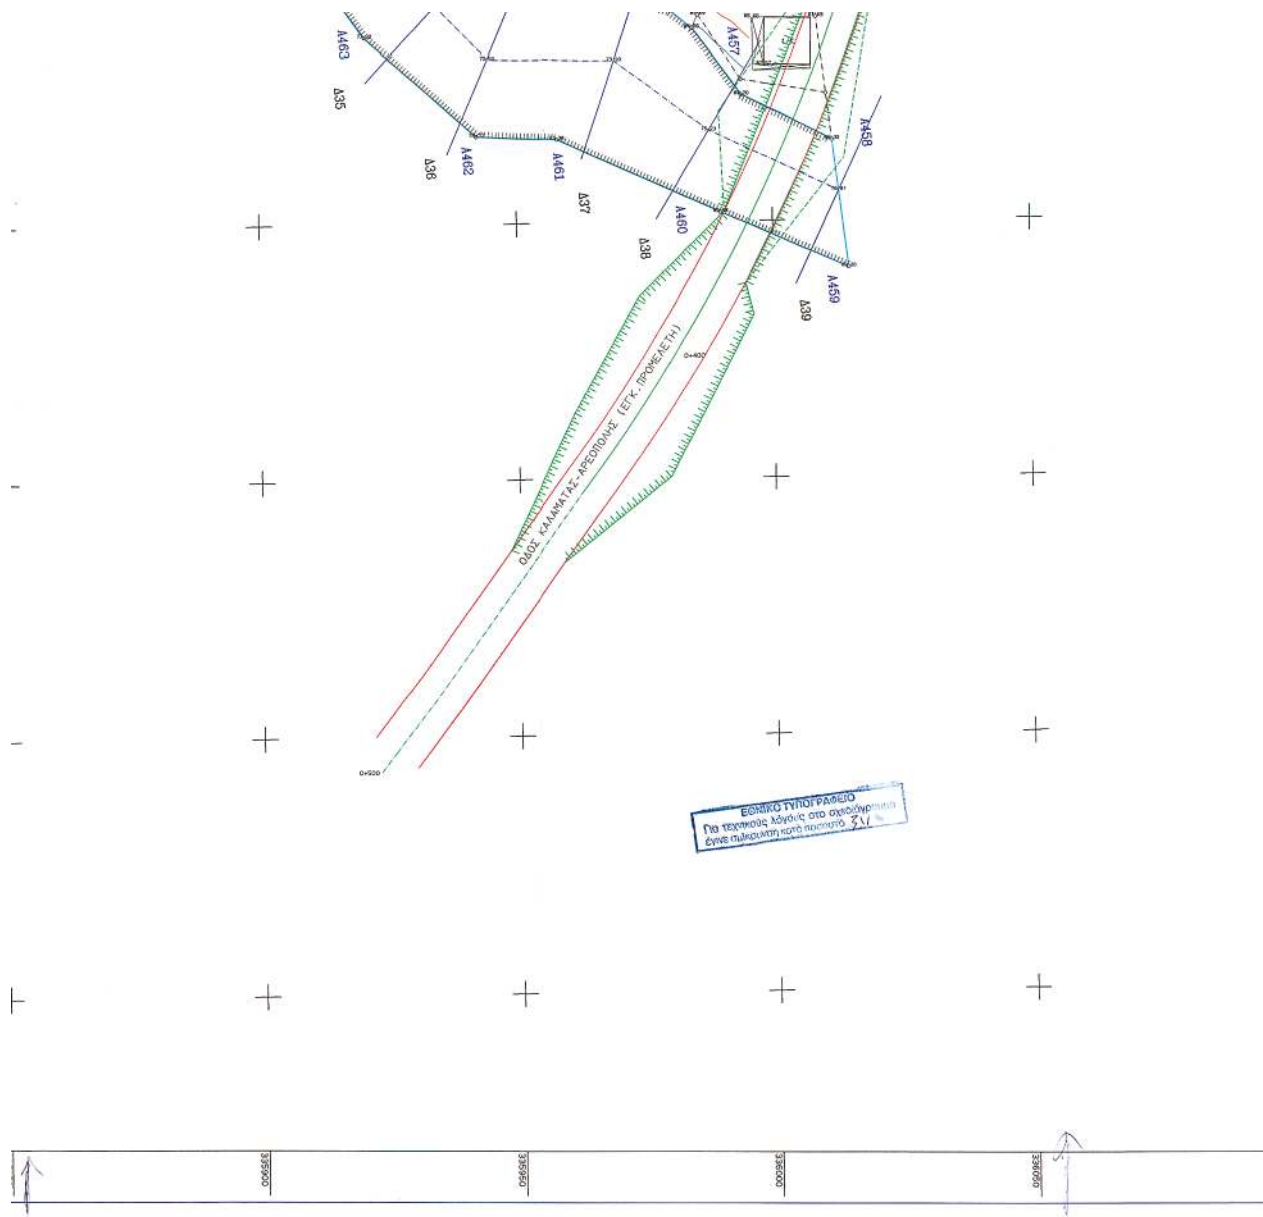


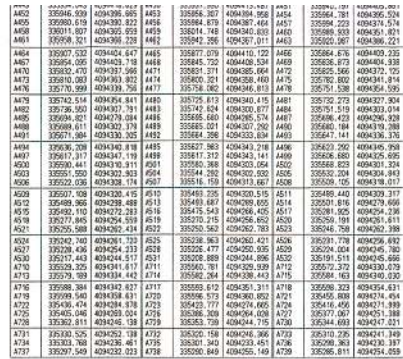

Για την οριοθέτηση των ρεμάτων χρησιμοποιήθηκαν τα τοπογραφικά διαγράμματα της πολυοδομικής μελέτης Μ. Μαντίνειας, που χορηγήθηκαν από το ΥΠΕΧΩΔΕ.

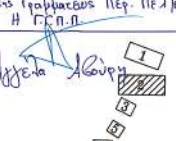ΝΟΜΑΡΧΙΑΚΗ ΑΥΤΟΔΙΟΙΚΗΣΗ ΜΕΣΣΗΝΙΑΣ ΔΙΕΥΘΥΝΣΗ ΤΕΧΝΙΚΩΝ ΥΠΗΡΕΣΙΩΝ ΤΜΗΜΑ ΜΕΛΕΤΩΝ				
ΕΛΛΗΝΙΚΗ ΔΗΜΟΚΡΑΤΙΑ ΥΠΟΥΡΓΕΙΟ ΠΕΡΙΧΕΙΡΗΣΗΣ ΕΠΙΧΕΙΡΗΣΙΑΚΩΝ ΠΡΟΓΡΑΜΜΑΤΩΝ ΓΕΝΙΚΗ ΔΙΕΥΘΥΝΣΗ ΧΡΗΜΑΤΟΔΟΤΗΣΗΣ ΕΠΙΧΕΙΡΗΣΙΑΚΩΝ ΠΡΟΓΡΑΜΜΑΤΩΝ ΔΙΕΥΘΥΝΣΗ ΧΡΗΜΑΤΟΔΟΤΗΣΗΣ ΕΠΙΧΕΙΡΗΣΙΑΚΩΝ ΠΡΟΓΡΑΜΜΑΤΩΝ ΜΕΣΣΗΝΙΑ				
ΥΔΡΑΥΛΙΚΗ ΜΕΛΕΤΗ ΟΡΙΟΘΕΤΗΣΗΣ⁽¹⁾ ΡΕΜΑΤΩΝ Δ.Δ. ΜΙΚΡΑΣ ΜΑΝΤΙΝΕΙΑΣ				
Το παρόν συντάσσεται ΔΗΜΟΥ ΚΑΛΑΜΑΤΑΣ με αριθμ. 458/05 απόφαση Γενικού Γραμματέως Π.Ε.ρ. Π.Ε.ρ. Ι.Κ.Υ. Η Γ.Π.Π.				
	ΚΑΙΜΑΚΑ 1:500 1 ΣΩΣΤΑΣΤΑΣΗ 1:00			
ΤΟΠΟΓΡΑΦΙΚΟ ΔΙΑΓΡΑΜΜΑ ΟΡΙΟΘΕΤΗΣΗΣ ΡΕΜΑΤΟΣ 2 (ΚΑΚΟ ΛΑΓΚΑΔΙ) ΚΑΙ ΡΕΜΑΤΟΣ 3				
ΜΕΛΕΤΗΤΗΣ: ΕΛΕΝΗ ΑΔΕΟΠΟΥΛΟΥ ΓΡΟΝΟΜΟΣ ΤΟΠΟΓΡΑΦΟΣ	ΕΛΕΝΗ Α. ΑΔΕΟΠΟΥΛΟΥ ΟΔΑ, ΚΑΡΔΙΑ ΤΟΠΟΓΡΑΦΙΚΗ ΜΕΛΕΤΩΝ Α.Ε.Ε. ΜΕΛΟΣ Τ.Ε.Ε., ΑΡΧΙΤΕΚΤΟΝΟΥ 2009 115 ΚΑΛΑΜΑΤΑ - ΚΑΛΑΜΑΤΑ - ΤΗΛ. 2720 36532	ΑΡ. ΣΧΕΔΙΟΥ 2 ΗΜΕΡΟΜΗΝΙΑ 10/09/2003		
Ο <i>Chief</i>				
ΕΛΕΓΧΟΣ ΘΕΩΡΗΣΗ ΕΓΚΡΙΣΗ	<table border="1" style="width: 100%; border-collapse: collapse;"> <tr> <td style="width: 50%;"> Ο ΕΠΙΒΛΕΠΩΝ ΜΗΧΑΝΙΚΟΣ Ο ΠΡΟΪΣΤΑΜΕΝΟΣ ΕΓΚΡΙΤΗΣ ΑΝΘΡΩΠΗ </td> <td style="width: 50%;"> ΣΤΑΥΡΟΣ Κ. ΣΑΡΑΝΤΟΠΟΥΛΟΣ ΠΟΛΙΤΙΚΟΣ ΜΗΧΑΝΙΚΟΣ Κ. ΜΙΚΡΟΚΑΚΗΣ Α. ΣΑΡΑΝΤΟΠΟΥΛΟΣ </td> </tr> </table>	Ο ΕΠΙΒΛΕΠΩΝ ΜΗΧΑΝΙΚΟΣ Ο ΠΡΟΪΣΤΑΜΕΝΟΣ ΕΓΚΡΙΤΗΣ ΑΝΘΡΩΠΗ	ΣΤΑΥΡΟΣ Κ. ΣΑΡΑΝΤΟΠΟΥΛΟΣ ΠΟΛΙΤΙΚΟΣ ΜΗΧΑΝΙΚΟΣ Κ. ΜΙΚΡΟΚΑΚΗΣ Α. ΣΑΡΑΝΤΟΠΟΥΛΟΣ	Τετ-09 4-504
Ο ΕΠΙΒΛΕΠΩΝ ΜΗΧΑΝΙΚΟΣ Ο ΠΡΟΪΣΤΑΜΕΝΟΣ ΕΓΚΡΙΤΗΣ ΑΝΘΡΩΠΗ	ΣΤΑΥΡΟΣ Κ. ΣΑΡΑΝΤΟΠΟΥΛΟΣ ΠΟΛΙΤΙΚΟΣ ΜΗΧΑΝΙΚΟΣ Κ. ΜΙΚΡΟΚΑΚΗΣ Α. ΣΑΡΑΝΤΟΠΟΥΛΟΣ			

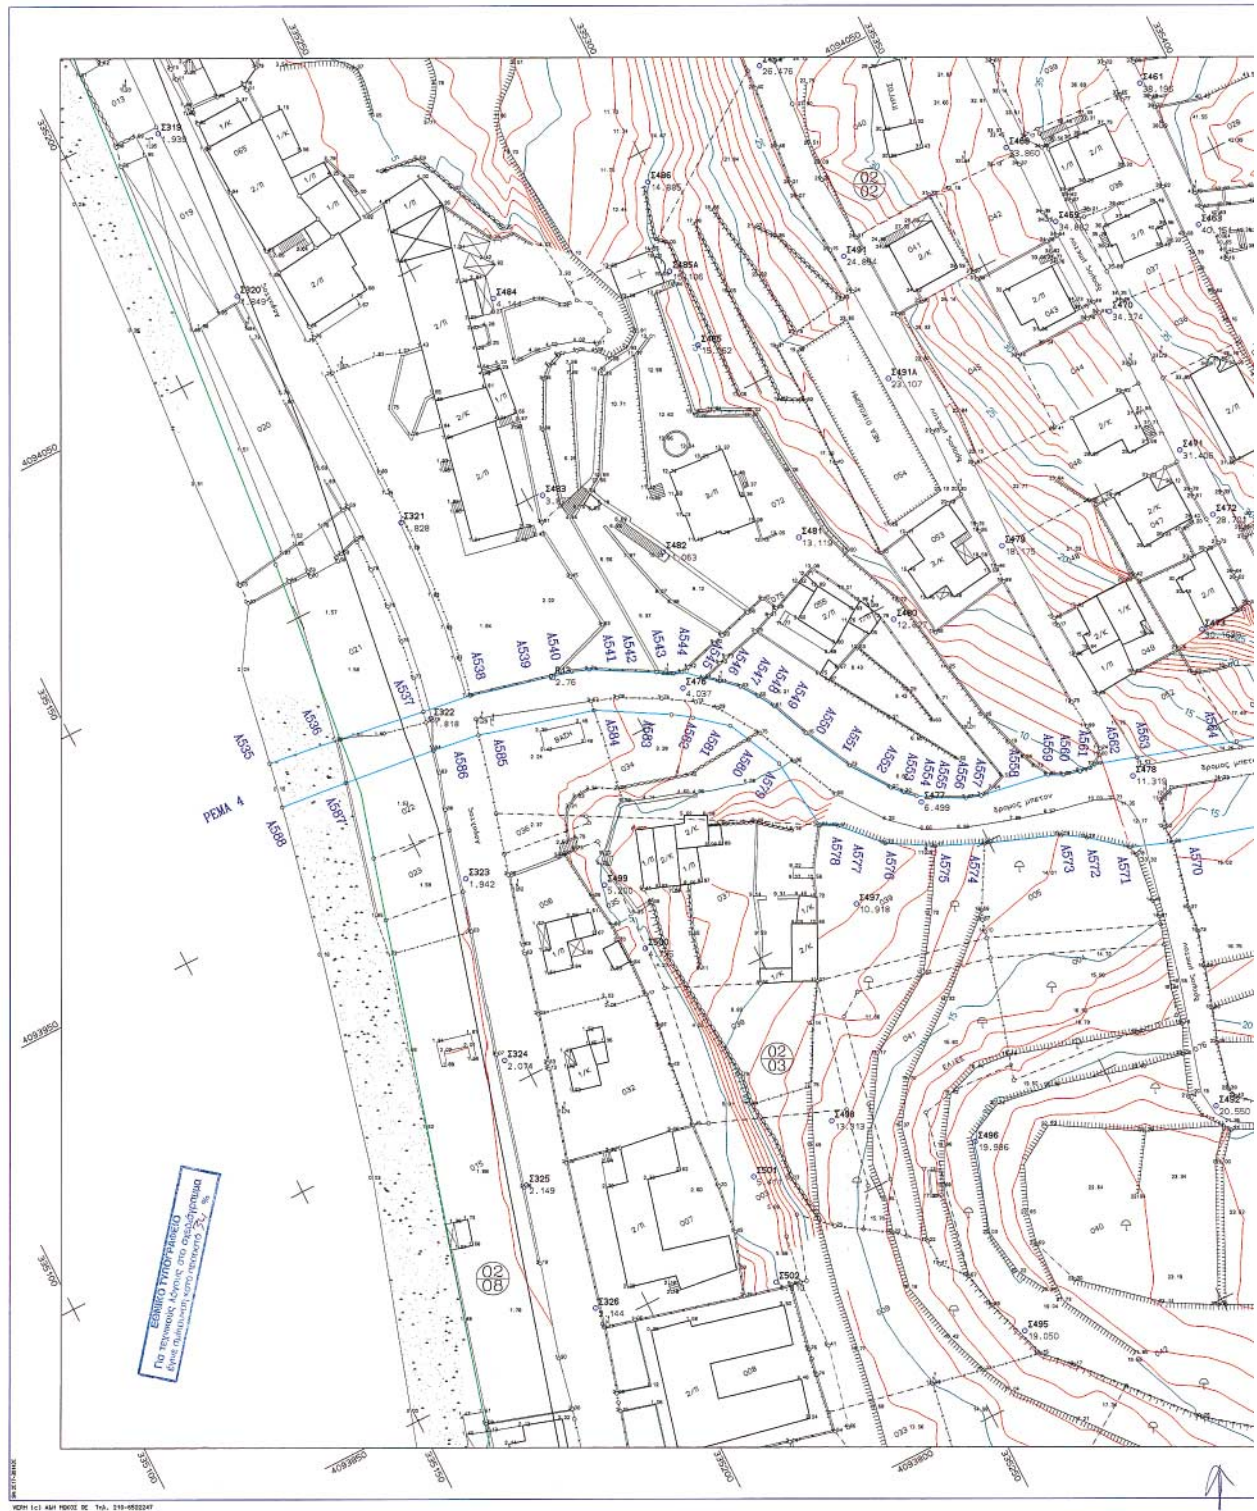

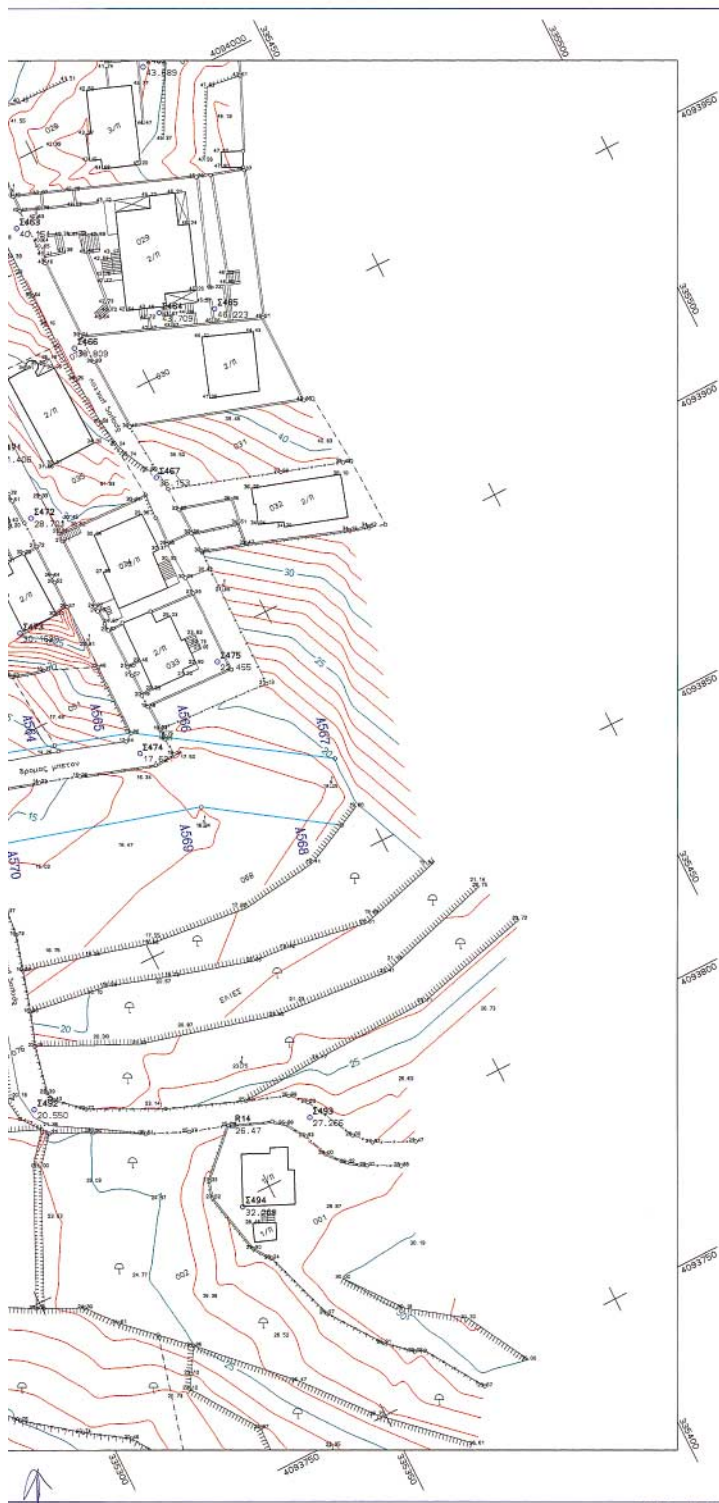

APXE104 SXS.FPI


ZWYETZEMENSE Q P I N	
1	2	3	4	5	6	7	8	9	10	11	12	13	14	15	16	17	18	19	20	21	22	23	24	
8325	1809	2530	0269877	010	4536	15916	1627	0269878	015	6537	15923	1642	0269879	020	6538	15929	1648	0269880	025	6539	15935	1654	0269881	030	6540	15941	1660	0269882	035	6541	15947	1666	0269883	040	6542	15953	1672	0269884	045	6543	15959	1678	0269885	050	6544	15965	1684	0269886	055	6545	15971	1690	0269887	060	6546	15977	1696	0269888	065	6547	15983	1702	0269889	070	6548	15989	1708	0269890	075	6549	15995	1714	0269891	080	6550	15999	1718	0269892	085	6551	16003	1722	0269893	090	6552	16007	1726	0269894	095	6553	16011	1730	0269895	100	6554	16015	1734	0269896	105	6555	16019	1738	0269897	110	6556	16023	1742	0269898	115	6557	16027	1746	0269899	120	6558	16031	1750	0269900	125	6559	16035	1754	0269901	130	6560	16039	1758	0269902	135	6561	16043	1762	0269903	140	6562	16047	1766	0269904	145	6563	16051	1770	0269905	150	6564	16055	1774	0269906	155	6565	16059	1778	0269907	160	6566	16063	1782	0269908	165	6567	16067	1786	0269909	170	6568	16071	1790	0269910	175	6569	16075	1794	0269911	180	6570	16079	1798	0269912	185	6571	16083	1802	0269913	190	6572	16087	1806	0269914	195	6573	16091	1810	0269915	200	6574	16095	1814	0269916	205	6575	16099	1818	0269917	210	6576	16103	1822	0269918	215	6577	16107	1826	0269919	220	6578	16111	1830	0269920	225	6579	16115	1834	0269921	230	6580	16119	1838	0269922	235	6581	16123	1842	0269923	240	6582	16127	1846	0269924	245	6583	16131	1850	0269925	250	6584	16135	1854	0269926	255	6585	16139	1858	0269927	260	6586	16143	1902	0269928	265	6587	16147	1906	0269929	270	6588	16151	1910	0269930	275	6589	16155	1914	0269931	280	6590	16159	1918	0269932	285	6591	16163	1922	0269933	290	6592	16167	1926	0269934	295	6593	16171	1930	0269935	300	6594	16175	1934	0269936	305	6595	16179	1938	0269937	310	6596	16183	1942	0269938	315	6597	16187	1946	0269939	320	6598	16191	1950	0269940	325	6599	16195	1954	0269941	330	6600	16199	1958	0269942	335	6601	16203	1962	0269943	340	6602	16207	1966	0269944	345	6603	16211	1970	0269945	350	6604	16215	1974	0269946	355	6605	16219	1978	0269947	360	6606	16223	1982	0269948	365	6607	16227	1986	0269949	370	6608	16231	1990	0269950	375	6609	16235	1994	0269951	380	6610	16239	1998	0269952	385	6611	16243	2002	0269953	390	6612	16247	2006	0269954	395	6613	16251	2010	0269955	400	6614	16255	2014	0269956	405	6615	16259	2018	0269957	410	6616	16263	2022	0269958	415	6617	16267	2026	0269959	420	6618	16271	2030	0269960	425	6619	16275	2034	0269961	430	6620	16279	2038	0269962	435	6621	16283	2042	0269963	440	6622	16287	2046	0269964	445	6623	16291	2050	0269965	450	6624	16295	2054	0269966	455	6625	16299	2058	0269967	460	6626	16303	2062	0269968	465	6627	16307	2066	0269969	470	6628	16311	2070	0269970	475	6629	16315	2074	0269971	480	6630	16319	2078	0269972	485	6631	16323	2082	0269973	490	6632	16327	2086	0269974	495	6633	16331	2090	0269975	500	6634	16335	2094	0269976	505	6635	16339	2098	0269977	510	6636	16343	2102	0269978	515	6637	16347	2106	0269979	520	6638	16351	2110	0269980	525	6639	16355	2114	0269981	530	6640	16359	2118	0269982	535	6641	16363	2122	0269983	540	6642	16367	2126	0269984	545	6643	16371	2130	0269985	550	6644	16375	2134	0269986	555	6645	16379	2138	0269987	560	6646	16383	2142	0269988	565	6647	16387	2146	0269989	570	6648	16391	2150	0269990	575	6649	16395	2154	0269991	580	6650	16399	2158	0269992	585	6651	16403	2162	0269993	590	6652	16407	2166	0269994	595	6653	16411	2170	0269995	600	6654	16415	2174	0269996	605	6655	16419	2178	0269997	610	6656	16423	2182	0269998	615	6657	16427	2186	0269999	620	6658	16431	2190	0270000	625	6659	16435	2194	0270001	630	6660	16439	2198	0270002	635	6661	16443	2202	0270003	640	6662	16447	2206	0270004	645	6663	16451	2210	0270005	650	6664	16455	2214	0270006	655	6665	16459	2218	0270007	660	6666	16463	2222	0270008	665	6667	16467	2226	0270009	670	6668	16471	2230	0270010	675	6669	16475	2234	0270011	680	6670	16479	2238	0270012	685	6671	16483	2242	0270013	690	6672	16487	2246	0270014	695	6673	16491	2250	0270015	700	6674	16495	2254	0270016	705	6675	16499	2258	0270017	710	6676	16503	2262	0270018	715	6677	16507	2266	0270019	720	6678	16511	2270	0270020	725	6679	16515	2274	0270021	730	6680	16519	2278	0270022	735	6681	16523	2282	0270023	740	6682	16527	2286	0270024	745	6683	16531	2290	0270025	750	6684	16535	2294	0270026	755	6685	16539	2298	0270027	760	6686	16543	2302	0270028	765	6687	16547	2306	0270029	770	6688	16551	2310	0270030	775	6689	16555	2314	0270031	780	6690	16559	2318	0270032	785	6691	16563	2322	0270033	790	6692	16567	2326	0270034	795	6693	16571	2330	0270035	800	6694	16575	2334	0270036	805	6695	16579	2338	0270037	810	6696	16583	2342	0270038	815	6697	16587	2346	0270039	820	6698	16591	2350	0270040	825	6699	16595	2354	0270041	830	6700	16599	2358	0270042	835	6701	16603	2362	0270043	840	6702	16607	2366	0270044	845	6703	16611	2370	0270045	850	6704	16615	2374	0270046	855	6705	16619	2378	0270047	860	6706	16623	2382	0270048	865	6707	16627	2386	0270049	870	6708	16631	2390	0270050	875	6709	16635	2394	0270051	880	6710	16639	2398	0270052	885	6711	16643	2402	0270053	890	6712	16647	2406	0270054	895	6713	16651	2410	0270055	900	6714	16655	2414	0270056	905	6715	16659	2418	0270057	910	6716	16663	2422	0270058	915	6717	16667	2426	0270059	920	6718	16671	2430	0270060	925	6719	16675	2434	0270061	930	6720	16679	2438	0270062	935	6721	16683	2442	0270063	940	6722	16687	2446	0270064	945	6723	16691	2450	0270065	950	6724	16695	2454	0270066	955	6725	16699	2458	0270067	960	6726	16703	2462	0270068	965	6727	16707	2466	0270069	970	6728	16711	2470	0270070	975	6729	16715	2474	0270071	980	6730	16719	2478	0270072	985	6731	16723	2482	0270073	990	6732	16727	2486	0270074	995	6733	16731	2490	0270075	1000	6734	16735	2494	0270076	1005	6735	16739	2498	0270077	1010	6736	16743	2502	0270078	1015	6737	16747	2506	0270079	1020	6738	16751	2510	0270080	1025	6739	16755	2514	0270081	1030	6740	16759	2518	0270082	1035	6741	16763	2522	0270083	1040	6742	16767	2526	0270084	1045	6743	16771	2530	0270085	1050	6744	16775	2534	0270086	1055	6745	16779	2538	0270087	1060	6746	16783	2542	0270088	1065	6747	16787	2546	0270089	1070	6748	16791	2550	0270090	1075	6749	16795	2554	0270091	1080	6750	16799	2558	0270092	1085	6751	16803	2562	0270093	1090	6752	16807	2566	0270094	1095	6753	16811	2570	0270095	1100	6754	16815	2574	0270096	1105	6755	16819	2578	0270097	1110	6756	16823	2582	0270098	1115	6757	16827	2586	0270099	1120	6758	16831	2590	0270100	1125	6759	16835	2594	0270101	1130	6760	16839	2598	0270102	1135	6761	16843	2602	0270103	1140	6762	16847	2606	0270104	1145	6763	16851	2610	0270105	1150	6764	16855	2614	0270106	1155	6765	16859	2618	0270107	1160	6766	16863	2622	0270108	1165	6767	16867	2626	0270109	1170	6768	16871	2630	0270110	1175	6769	16875	2634	0270111	1180	6770	16879	2638	0270112	1185	6771	16883	2642	0270113	1190	6772	16887	2646	0270114	1195	6773	16891	2650	0270115	1200	6774	16895	2654	0270116	1205	6775	16899	2658	0270117	1210	6776	16903	2662	0270118	1215	6777	16907	2666	0270119	1220	6778	16911	2670	0270120	1225	6779	16915	2674	0270121	1230	6780	16919	2678	0270122	1235	6781	16923	2682	0270123	1240	6782	16927	2686	0270124	1245	6783	16931	2690	0270125	1250	6784	16935	2694	0270126	1255	6785	16939	2698	0270127	1260	6786	16943	2702	0270128	1265	6787	16947	2706	0270129	127



УТОМНЕНА

Για την οριοθέτηση των ρεμάτων χρησιμοποιήθηκαν τα τοπογραφικά διαγράμματα της πολεοδομικής μελέτης Μ. Μαντινείας, που χορηγήθηκαν από το ΥΠΕΧΟΔΕ.

Αξονας κοίτης ρέματος
Γραμμή οριοθέτησης ρέματος

[illegible]

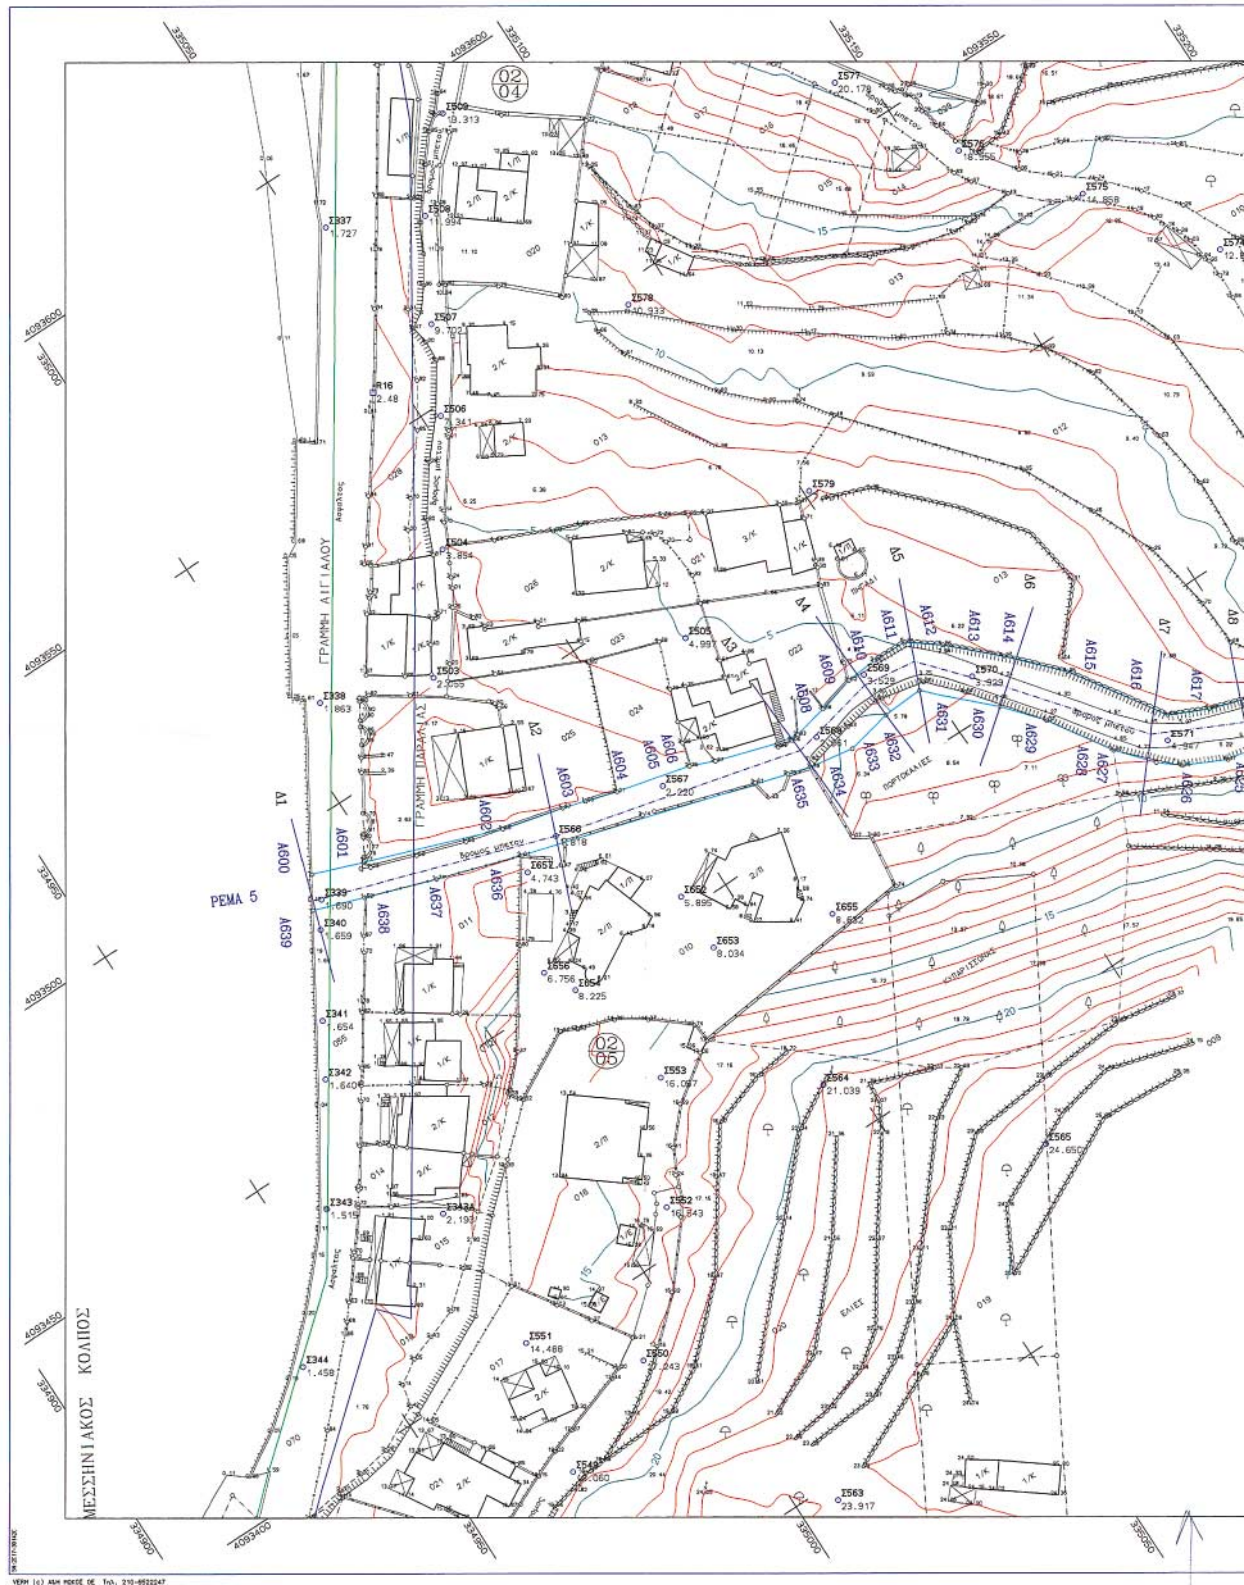

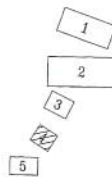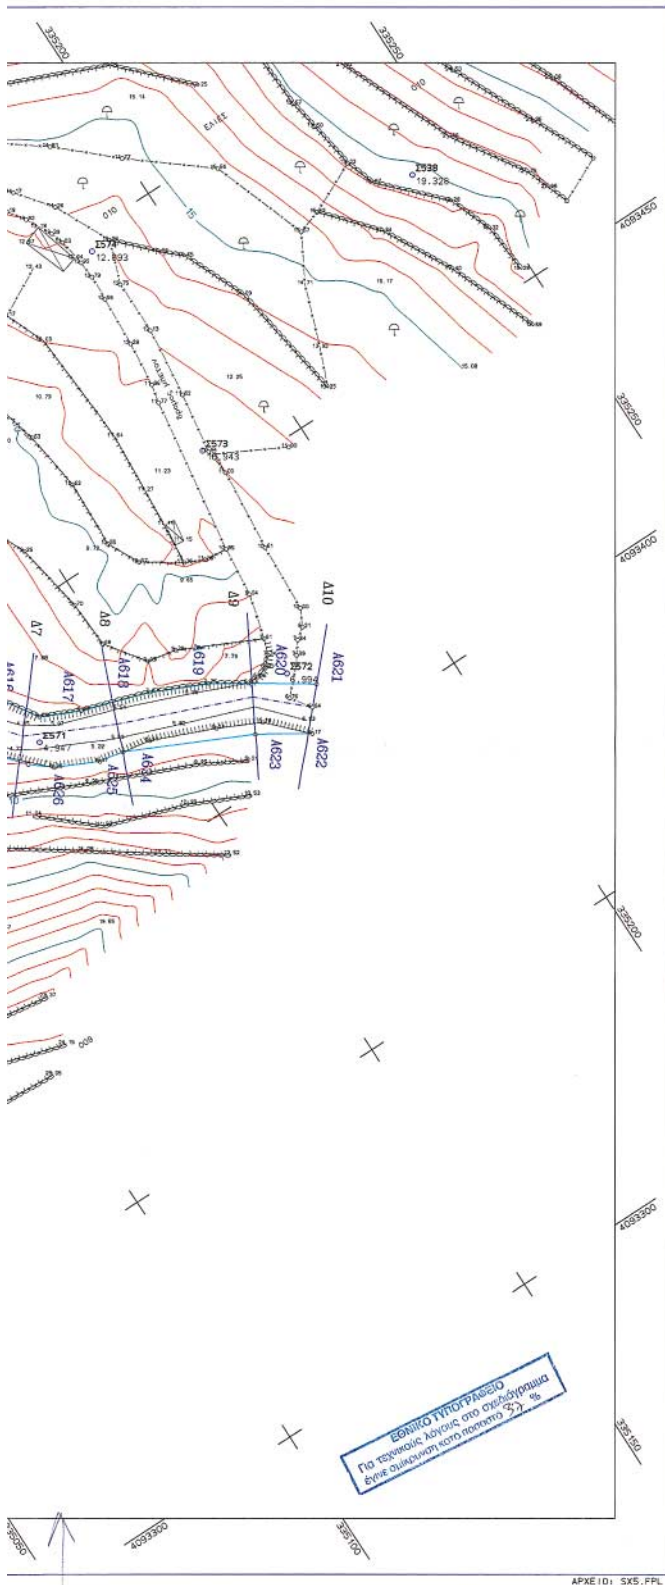

ΣΥΝΤΕΤΑΓΜΕΝΕΣ ΟΡΙΘΜΟΙ										
ΕΠΙΘΕΤΟ	Υ	Υ	ΕΠΙΘΕΤΟ	Υ	Υ	ΕΠΙΘΕΤΟ	Υ	Υ	ΕΠΙΘΕΤΟ	
Α202	334988,988	4093492,084	Α201	334997,868	4093488,787	Α203	335021,919	4093482,109	Α204	335032,928
Α203	335032,928	4093477,386	Α204	335042,644	4093474,542	Α205	335055,105	4093471,185	Α206	335060,494
Α206	335060,494	4093469,422	Α207	335071,583	4093466,096	Α208	335075,531	4093463,431	Α209	335081,898
Α209	335081,898	4093466,943	Α210	335088,532	4093468,691	Α211	335094,287	4093469,126	Α212	335100,667
Α212	335100,667	4093468,929	Α213	335108,081	4093464,788	Α214	335114,055	4093467,195	Α215	335122,067
Α215	335122,067	4093468,660	Α216	335132,888	4093462,341	Α217	335139,510	4093459,278	Α218	335151,724
Α218	335151,724	4093429,286	Α219	335161,264	4093420,950	Α220	335167,284	4093417,058	Α221	335177,382
Α221	335177,382	4093410,254	Α222	335171,911	4093403,274	Α223	335183,277	4093408,085	Α224	335181,442
Α224	335181,442	4093418,926	Α225	335197,006	4093419,151	Α226	335199,786	4093421,238	Α227	335196,363
Α227	335196,363	4093426,100	Α228	335121,148	4093432,182	Α229	335114,286	4093443,278	Α230	335108,547
Α230	335108,547	4093449,949	Α231	335098,117	4093483,243	Α232	335080,752	4093458,896	Α233	335082,293
Α233	335082,293	4093487,952	Α234	335074,283	4093459,056	Α235	335070,195	4093460,265	Α236	335022,227
Α236	335022,227	4093474,283	Α237	335007,219	4093479,177	Α238	334994,680	4093483,543	Α239	334986,702
Α239	334986,702	4093486,676								

ΥΠΟΚΡΙΝΗΜΑ

Για την οριοθέτηση των ρεμάτων χρησιμοποιήθηκαν τα τοπογραφικά διαγράμματα της πολεοδομικής μελέτης Μ. Μαντινείας, που χρησιμοποιήθηκαν από το ΥΠΕΧΩΔΕ.

Αξονας κούρας ρέματος
Γραμμή οριοθέτησης ρέματος

ΝΟΜΑΡΧΙΑΚΗ ΑΥΤΟΔΙΟΙΚΗΣΗ ΜΕΣΣΗΝΙΑΣ
ΔΙΕΥΘΥΝΣΗ ΤΕΧΝΙΚΩΝ ΥΠΗΡΕΣΙΩΝ
ΤΜΗΜΑ ΜΕΛΕΤΩΝ

ΕΛΛΗΝΙΚΗ ΔΗΜΟΚΡΑΤΙΑ
ΥΠΟΥΡΓΕΙΟ ΠΕΡΙΒΑΛΛΟΝΤΟΣ ΚΑΙ ΧΩΡΟΤΑΞΙΑΣ
ΔΙΕΥΘΥΝΣΗ ΤΕΧΝΙΚΩΝ ΥΠΗΡΕΣΙΩΝ
ΤΜΗΜΑ ΜΕΛΕΤΩΝ

ΕΛΛΗΝΙΚΗ ΔΗΜΟΚΡΑΤΙΑ
ΥΠΟΥΡΓΕΙΟ ΠΕΡΙΒΑΛΛΟΝΤΟΣ ΚΑΙ ΧΩΡΟΤΑΞΙΑΣ
ΔΙΕΥΘΥΝΣΗ ΤΕΧΝΙΚΩΝ ΥΠΗΡΕΣΙΩΝ
ΤΜΗΜΑ ΜΕΛΕΤΩΝ

ΥΔΡΑΥΛΙΚΗ ΜΕΛΕΤΗ ΟΡΙΟΘΕΤΗΣΗΣ
ΡΕΜΑΤΩΝ Δ.Δ. ΜΙΚΡΑΣ ΜΑΝΤΙΝΕΙΑΣ
ΔΗΜΟΥ ΚΑΛΑΜΑΤΑΣ

Το παρόν συνοδεύει τη σχεδ. 458/05 απόφαση της Γενικής Γραμματείας Π.Ε.Χ.Π.

ΚΑΙΜΑΚΑ
1:500

ΙΣΟΔΙΑΣΤΑΣΗ: 1,00


ΤΟΠΟΓΡΑΦΙΚΟ ΔΙΑΓΡΑΜΜΑ ΟΡΙΟΘΕΤΗΣΗΣ
ΡΕΜΑΤΟΣ 5


ΜΕΛΕΤΗΤΗΣ:
ΕΛΕΝΗ Α. ΑΛΕΞΟΠΟΥΛΟΥ
ΕΛΕΝΗ ΑΛΕΞΟΠΟΥΛΟΥ
ΑΓΡΟΝΟΜΟΣ ΤΟΠΟΓΡΑΦΟΣ
ΕΛΛΗΝΙΚΗ ΔΗΜΟΚΡΑΤΙΑ
ΥΠΟΥΡΓΕΙΟ ΠΕΡΙΒΑΛΛΟΝΤΟΣ ΚΑΙ ΧΩΡΟΤΑΞΙΑΣ
ΔΙΕΥΘΥΝΣΗ ΤΕΧΝΙΚΩΝ ΥΠΗΡΕΣΙΩΝ
ΤΜΗΜΑ ΜΕΛΕΤΩΝ
2210 98430

ΑΡ. ΣΧΕΔΙΟΥ
4
ΗΜΕΡΟΜΗΝΙΑ
ΙΟΥΝΙΟΣ 2003


ΕΛΕΓΧΟΣ
Ο ΕΠΙΒΛΕΠΩΝ ΜΕΛΕΤΗΣ
Ο ΠΡΟΪΣΤΑΜΕΝΟΣ
ΕΓΚΡΙΣΗ
ΕΓΚΡΙΤΙΚΗ ΑΠΟΦΑΣΗ

ΕΛΛΗΝΙΚΗ ΔΗΜΟΚΡΑΤΙΑ
ΥΠΟΥΡΓΕΙΟ ΠΕΡΙΒΑΛΛΟΝΤΟΣ ΚΑΙ ΧΩΡΟΤΑΞΙΑΣ
ΔΙΕΥΘΥΝΣΗ ΤΕΧΝΙΚΩΝ ΥΠΗΡΕΣΙΩΝ
ΤΜΗΜΑ ΜΕΛΕΤΩΝ

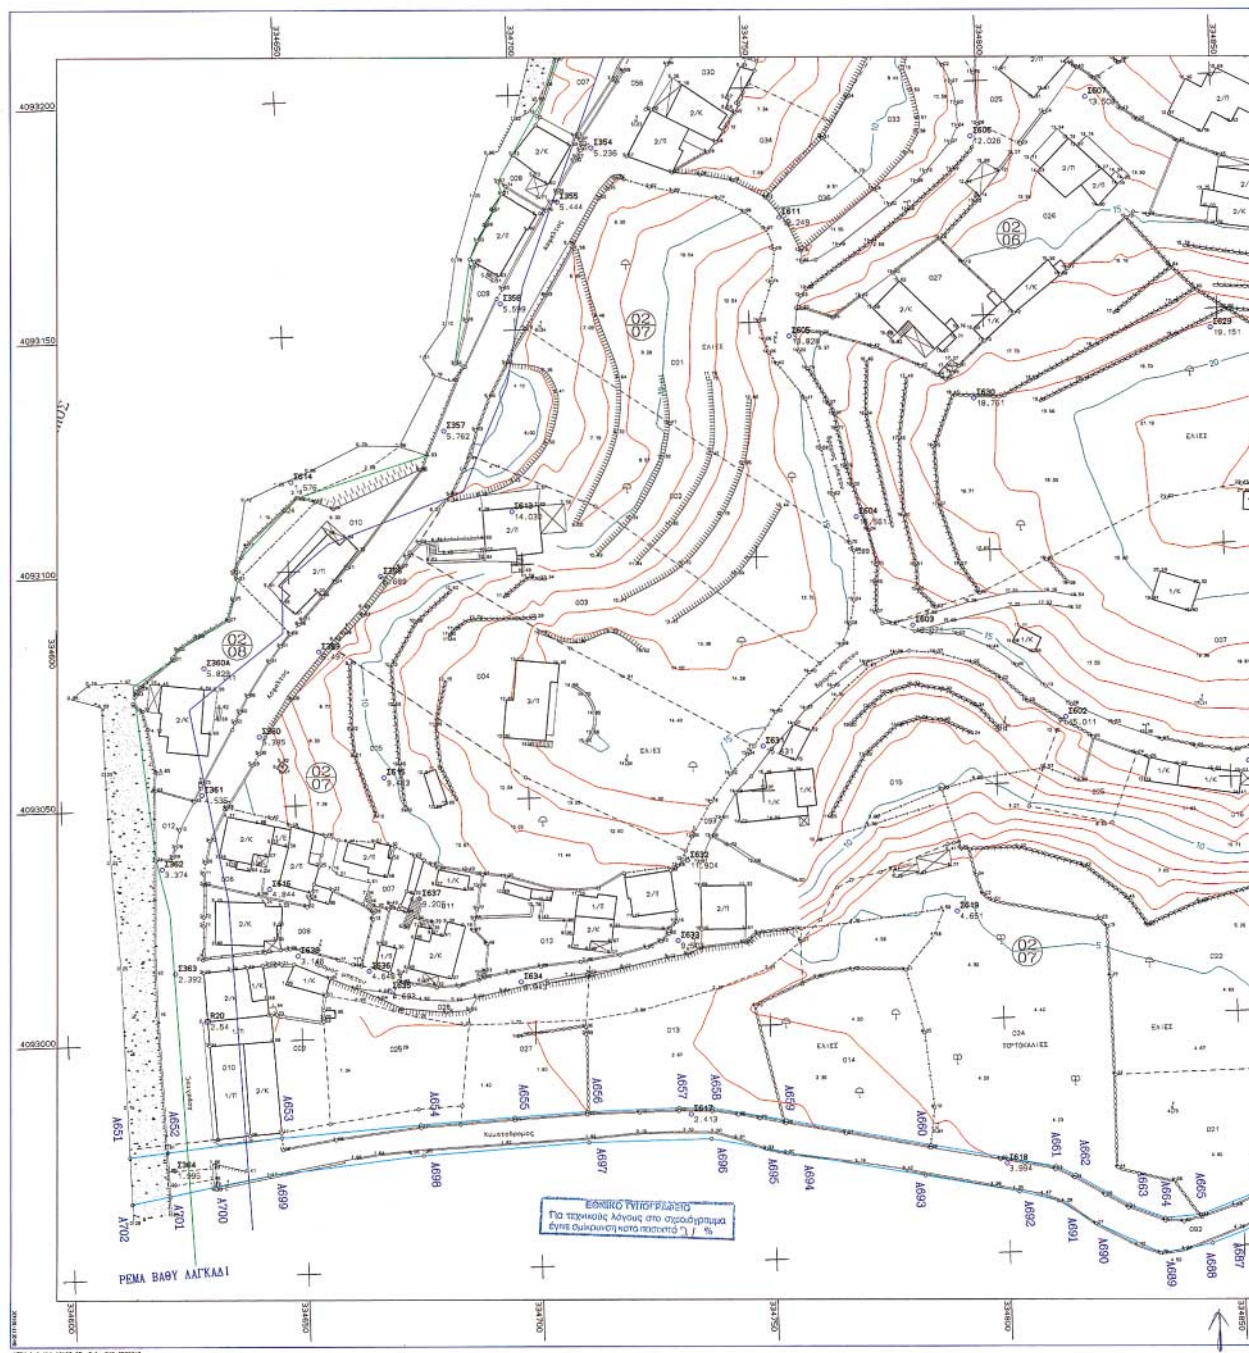

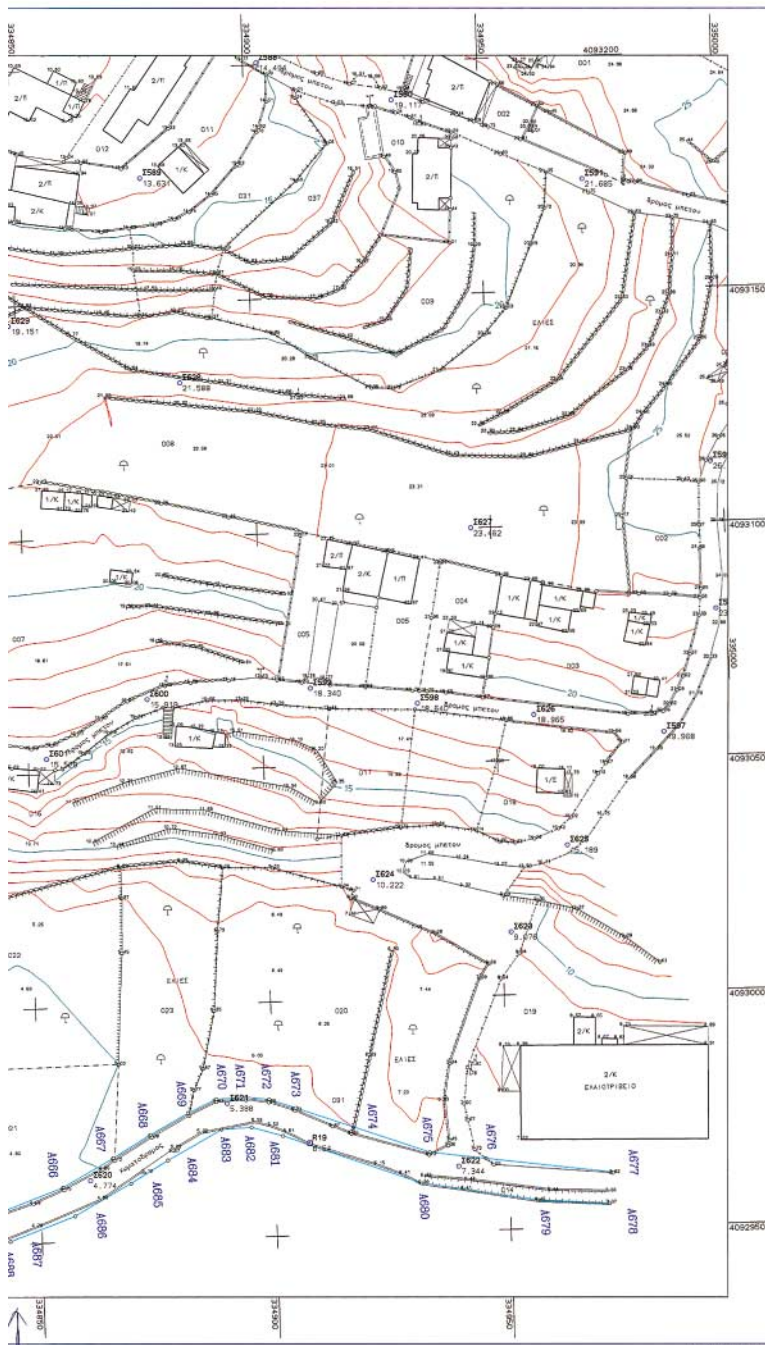

ΑΡΧΕΙΟ: SKS.FPL

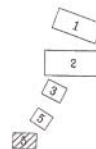

ΣΥΝΤΕΤΑΓΜΕΝΕΣ ΟΡΙΟΝ									
ΕΠΕΙΔ	X	Y	ΕΠΕΙΔ	X	Y	ΕΠΕΙΔ	X	Y	ΕΠΕΙΔ
AB01	334510.486	402016.841	AB02	334510.888	402019.845	AB03	334545.261	402019.205	
AB04	334674.303	402028.185	AB05	334884.924	402030.281	AB06	334710.443	402030.384	
AB07	334745.139	402030.311	AB08	334717.135	402030.701	AB09	334710.860	402030.880	
AB10	334763.673	402033.383	AB11	334810.388	402033.274	AB12	334814.388	402033.990	
AB13	334826.802	402033.559	AB14	334810.388	402033.559	AB15	334814.388	402033.990	
AB16	334854.801	402033.721	AB17	334854.801	402033.721	AB18	334810.388	402033.990	
AB19	334887.810	402033.884	AB20	334887.810	402033.884	AB21	334887.810	402033.884	
AB22	334887.810	402033.884	AB23	334887.810	402033.884	AB24	334887.810	402033.884	
AB25	334887.810	402033.884	AB26	334887.810	402033.884	AB27	334887.810	402033.884	
AB28	334887.810	402033.884	AB29	334887.810	402033.884	AB30	334887.810	402033.884	
AB31	334887.810	402033.884	AB32	334887.810	402033.884	AB33	334887.810	402033.884	
AB34	334887.810	402033.884	AB35	334887.810	402033.884	AB36	334887.810	402033.884	
AB37	334887.810	402033.884	AB38	334887.810	402033.884	AB39	334887.810	402033.884	
AB40	334887.810	402033.884	AB41	334887.810	402033.884	AB42	334887.810	402033.884	
AB43	334887.810	402033.884	AB44	334887.810	402033.884	AB45	334887.810	402033.884	
AB46	334887.810	402033.884	AB47	334887.810	402033.884	AB48	334887.810	402033.884	
AB49	334887.810	402033.884	AB50	334887.810	402033.884	AB51	334887.810	402033.884	
AB52	334887.810	402033.884	AB53	334887.810	402033.884	AB54	334887.810	402033.884	
AB55	334887.810	402033.884	AB56	334887.810	402033.884	AB57	334887.810	402033.884	
AB88	334887.810	402033.884	AB89	334887.810	402033.884	AB90	334887.810	402033.884	
AB91	334887.810	402033.884	AB92	334887.810	402033.884	AB93	334887.810	402033.884	
AB94	334887.810	402033.884	AB95	334887.810	402033.884	AB96	334887.810	402033.884	
AB97	334887.810	402033.884	AB98	334887.810	402033.884	AB99	334887.810	402033.884	
AB100	334887.810	402033.884							

ΥΠΟΜΕΤΡΑ

Για την οριοθέτηση των ρεμάτων χρησιμοποιήθηκαν τα τοπογραφικά διαγράμματα της πολεοδομικής μελέτης Ν. Μαντινείας, που χορηγήθηκαν από το ΥΠΕΧΩΣ.

Αξονας κόπτης ρεμάτων
Γραμμή οριοθέτησης ρεμάτων

ΝΟΜΑΡΧΙΑΚΗ ΑΥΤΟΔΙΟΙΚΗΣΗ ΜΕΣΣΟΝΕΙΑΣ ΔΙΕΥΘΥΝΣΗ ΤΕΧΝΙΚΩΝ ΥΠΗΡΕΣΙΩΝ ΤΜΗΜΑ ΜΕΛΕΤΩΝ		ΕΛΛΗΝΙΚΗ ΔΗΜΟΚΡΑΤΙΑ ΥΠΟΥΡΓΕΙΟ ΠΕΡΙΒΑΛΛΟΝΤΟΣ, ΧΩΡΟΤΑΞΙΑΣ ΚΑΙ ΚΑΤΑΣΤΡΟΦΩΝ ΓΕΝΙΚΗ ΔΙΕΥΘΥΝΣΗ ΧΩΡΟΤΑΞΙΑΣ ΚΑΙ ΚΑΤΑΣΤΡΟΦΩΝ ΔΙΕΥΘΥΝΣΗ ΤΕΧΝΙΚΩΝ ΥΠΗΡΕΣΙΩΝ ΤΜΗΜΑ ΜΕΛΕΤΩΝ
ΥΔΡΑΥΛΙΚΗ ΜΕΛΕΤΗ ΟΡΙΟΘΕΤΗΣΗΣ ΡΕΜΑΤΩΝ Δ.Δ. ΜΙΚΡΑΣ ΜΑΝΤΙΝΕΙΑΣ ΔΗΜΟΥ ΚΑΛΑΜΑΤΑΣ		
Το παρόν συνοδεύει το αρχείο 456109 απορροών της Διεύθυνσης Τμήματος Τεχνικών Υπηρεσιών Η.Γ.Π.Π.		ΚΑΙΤΑΚΑ 1:500 ΙΣΟΒΑΘΙΑΣΤΗ: 1,00
ΤΟΠΟΓΡΑΦΙΚΟ ΔΙΑΓΡΑΜΜΑ ΟΡΙΟΘΕΤΗΣΗΣ ΡΕΜΑΤΟΣ 6 (BABY ΛΑΓΚΑΔΙ)		
ΜΕΛΕΤΗΤΗΣ: ΕΛΕΝΗ ΑΛΕΞΟΠΟΥΛΟΥ ΕΛΛΗΝΙΚΗ ΔΗΜΟΚΡΑΤΙΑ ΥΠΟΥΡΓΕΙΟ ΠΕΡΙΒΑΛΛΟΝΤΟΣ, ΧΩΡΟΤΑΞΙΑΣ ΚΑΙ ΚΑΤΑΣΤΡΟΦΩΝ ΓΕΝΙΚΗ ΔΙΕΥΘΥΝΣΗ ΧΩΡΟΤΑΞΙΑΣ ΚΑΙ ΚΑΤΑΣΤΡΟΦΩΝ ΔΙΕΥΘΥΝΣΗ ΤΕΧΝΙΚΩΝ ΥΠΗΡΕΣΙΩΝ ΤΜΗΜΑ ΜΕΛΕΤΩΝ		ΑΡ. ΣΧΕΔΙΟΥ 5 ΜΕΡΟΣ 1
ΕΛΕΥΘΕΡΟΣ	Ο ΕΠΙΒΛΕΠΩΝ ΜΗΧΑΝΙΚΟΣ	ΕΛΕΥΘΕΡΟΣ
ΕΛΕΥΘΕΡΟΣ	Ο ΠΡΟΪΣΤΑΜΕΝΟΣ	ΕΛΕΥΘΕΡΟΣ
ΕΛΕΥΘΕΡΟΣ	ΕΓΚΡΙΤΙΚΗ ΑΣΦΑΛΙΣΗ	ΕΛΕΥΘΕΡΟΣ

Αριθ. 731

(2)

Κήρυξη ως αναδασωτέας εκτάσεως 4,104 στρεμμάτων, στη θέση «Ντάποβα Νίβα» του Δημοτικού διαμερίσματος Αγίας Φωτεινής του Δήμου Έδεσσας του Νομού Πέλλας.

Ο ΓΕΝΙΚΟΣ ΓΡΑΜΜΑΤΕΑΣ
ΠΕΡΙΦΕΡΕΙΑΣ ΚΕΝΤΡΙΚΗΣ ΜΑΚΕΔΟΝΙΑΣ

Έχοντας υπόψη:

1) Την παρ. 3 του άρθρου 117 του Συντάγματος της χώρας.

2) Τις περί διοικητικής αποκέντρωσης διατάξεις του Ν. 3200/1955.

3) Τις δ/ξεις του Ν. 998/1979 «Περί προστασίας δασών και δασικών εν γένει εκτάσεων» και ειδικότερα:

α) του άρθρ. 41 παρ. 1

β) του άρθρ. 38 παρ. 1

γ) του άρθρ. 70 όπως συμπληρώθηκε με το αρθρ. 12 παρ. 2 του Ν. 2040/1992 και αντικαταστάθηκε με την παράγραφο 15 του άρθρου 1 του Ν. 3208/2003.

4) Τις δ/γές του Υπ. Γεωργίας με αριθμ.:

α) 160417/1180/1980, β) 182447/3049/1980, γ) 154659/24.5.1982.

5) Τις διατάξεις του Ν. 2218/1994 «Περί ίδρυσης Νομαρχιακής αυτ/σης κ.λπ.» και τα άρθρα 4 παρ. 7 και 6 παρ. 7 του Ν. 2240/1994 «Συμπλήρωση διατάξεων για τη Νομ. αυτ/ση κ.λπ.».

6) Το Ν. 2503/1997 «Διοίκηση, οργάνωση, στελέχωση της Περιφέρειας κ.λπ.».

7) Την με αριθμ. 5631/26.7.2000 (ΟΡΘΗ ΕΠΑΝΑΛΗΨΗ) απόφαση του Γενικού Γραμματέα Περιφέρειας Κεντρικής Μακεδονίας «Ορισμός εισηγητών και μεταβίβαση εξουσίας υπογραφής Μ.Ε.Γ.Γ.Π.Κ.Μ ... κ.λπ.».

8) Την υπ' αριθμ. 920/22.3.2005 πρόταση του Δασαρχείου Έδεσσας περί κήρυξης αναδασωτέας της αναφερόμενης στο θέμα έκτασης, αποφασίζουμε:

Κηρύσσουμε αναδασωτέα Συνεταιριστική ιδιωτική έκταση 4,104 στρ. (τεσσάρων στρεμμάτων και εκατό τεσσάρων χιλιοστών του στρέμματος) δάσους, με σκοπό την αποκατάσταση της δασικής βλάστησης με φυσική και τεχνική αναδάσωση, η οποία βρίσκεται στη θέση «Ντάποβα Νίβα», του Δημοτικού Διαμερίσματος Αγίας Φωτεινής, του Δήμου Έδεσσας που διαπιστώθηκε ότι εκχερσώθηκε κατά την 18η Μαρτίου 2005. Η έκταση αυτή που αποτελείται από δύο τμήματα, προσδιορίζεται για το μεν πρώτο τμήμα από τα στοιχεία Α, Β, Γ, Δ, Ε, Ζ, Η, Θ, Ι, Κ, Λ, Μ, Ν, Ξ, Ο, Π, Ρ, Σ, Τ, Υ, Φ, Α και για το δεύτερο τμήμα από τα στοιχεία Α1, Β1, Γ1, Δ1, Ε1, Ζ1, Η1, Κ1, Α1 όπως φαίνεται στο συνημμένο διάγραμμα και η θέση της είναι σημειωμένη στο απόσπασμα φύλλου χάρτη ΓΥΣ «ΒΕΡΟΙΑ» κλιμ. 1:50.000 τα οποία αποτελούν αναπόσπαστο μέρος της απόφασης αυτής και έχει όρια:

Πρώτο τμήμα με στοιχεία Α, Β, Γ,, Φ, Α

Ανατολικά: Με δρόμο.

Δυτικά: Με δάσος.

Βόρεια: Με δάσος.

Νότια: Με αγρό τεμάχιο 16.

Δεύτερο τμήμα με στοιχεία Α1, Β1, Γ1, ... Κ1, Α1.

Ανατολικά: Με δάσος.

Δυτικά: Με δρόμο.

Βόρεια: Με δάσος (κατεχόμενη έκταση από τον ίδιο).

Νότια: Με δάσος.


Η απόφαση αυτή να δημοσιευθεί στην Εφημερίδα της Κυβερνήσεως.

Έδεσσα, 28 Μαρτίου 2005


Με εντολή Γενικού Γραμματέα Περιφέρειας
Ο Διευθυντής Δασών Πέλλας
ΓΕΩΡΓΙΟΣ ΖΗΤΗΣ

ΤΟΠΟΓΡΑΦΙΚΟ ΔΙΑΓΡΑΜΜΑ ΕΚΤΑΣΗΣ ΠΟΥ ΕΚΧΕΡΣΩΘΗΚΕ ΚΑΙ ΚΑΤΑΛΗΦΘΗΚΕ ΠΑΡΑΝΟΜΑ ΑΠΟ ΤΟΝ ΤΕΧΟΒΙΤΗ ΛΕΩΝΙΔΑ ΤΟΥ ΝΙΚΟΛΑΟΥ ΣΤΗ ΘΕΣΗ "ΝΤΑΜΠΟΒΑ ΝΙΒΑ" ΤΟΥ ΔΑΣΟΥΣ ΑΓΙΑΣ ΦΩΤΕΙΝΗΣ

ΕΚΤΑΣΗ ΑΒΓΔΕΖΗΘΙΚΛΜΝΟΠΡΣΤΥΦΑ = 2.625 ΤΜ
ΕΚΤΑΣΗ Α1Β1Γ1Δ1Ε1Ζ1Η1Κ1Α1 = 1.479 ΤΜ
ΣΥΝΟΛΟ 4.104 ΤΜ

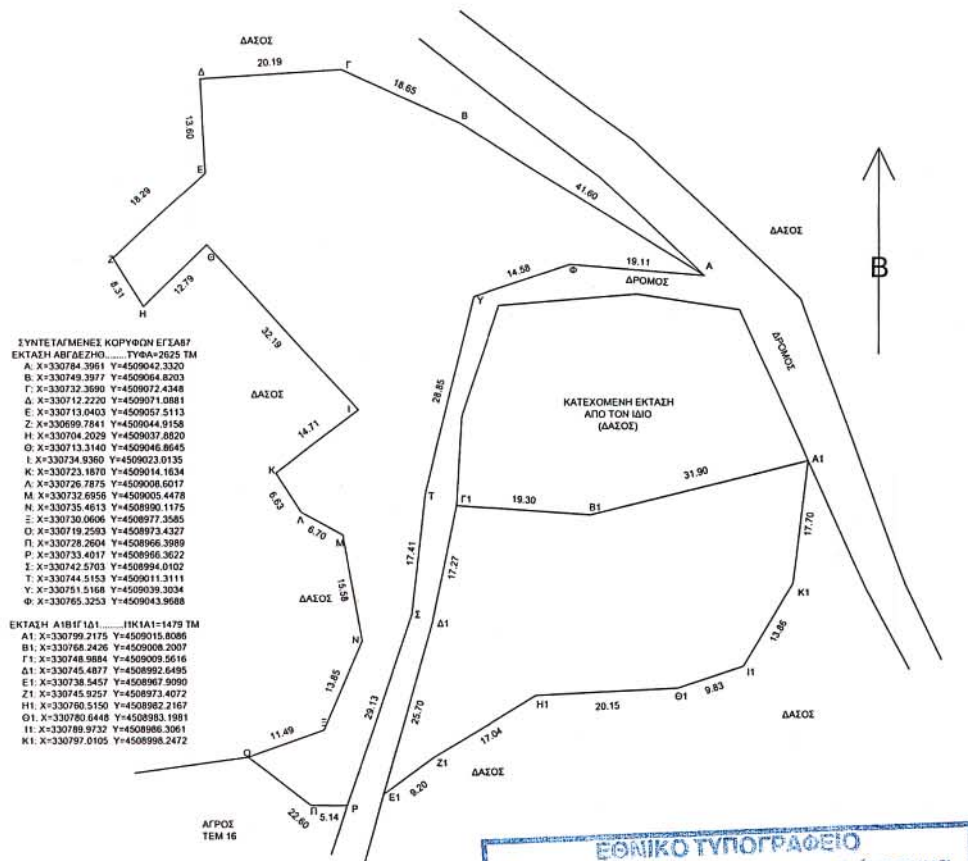

ΧΑΡΤΗΣ ΠΡΟΣΑΝΑΤΟΛΙΣΜΟΥ
Κλίμ.: 1: 50.000 Φύλλο ΒΕΡΟΙΑ

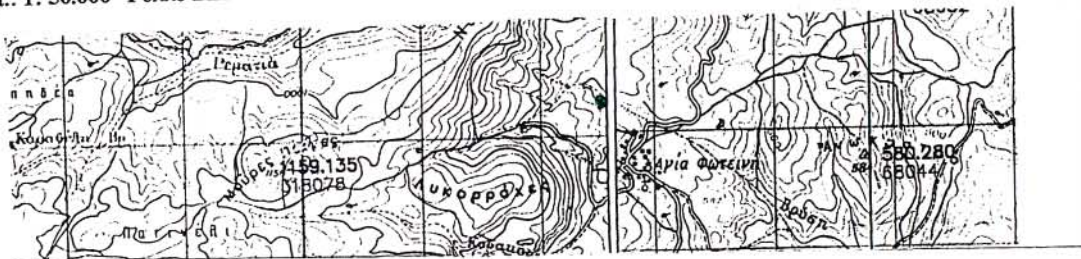

Εκχερσωθείσα έκταση



Έδεσσα 2.8.2005
Ο ΣΥΝΤΑΚΤΗΣ

ΣΩΤΗΡΗΣ ΝΤΙΝΟΠΟΥΛΟΣ
ΔΑΣΟΛΟΓΟΣ

ΕΘΝΙΚΟ ΤΥΠΟΓΡΑΦΕΙΟ**ΕΦΗΜΕΡΙΔΑ ΤΗΣ ΚΥΒΕΡΝΗΣΕΩΣ**

ΚΑΠΟΔΙΣΤΡΙΟΥ 34 * ΑΘΗΝΑ 104 32 * FAX 210 52 21 004
ΗΛΕΚΤΡΟΝΙΚΗ ΔΙΕΥΘΥΝΣΗ: <http://www.et.gr> – e-mail: webmaster@et.gr

Πληροφορίες Α.Ε. - Ε.Π.Ε. και λοιπών Φ.Ε.Κ.: 210 527 9000

Φωτοαντίγραφα παλαιών ΦΕΚ - ΒΙΒΛΙΟΘΗΚΗ - ΜΑΡΝΗ 8 - Τηλ. (210)8220885 - 8222924
Δωρεάν διάθεση τεύχους Προκηρύξεων ΑΣΕΠ αποκλειστικά από Μάρνη 8 & Περιφερειακά Γραφεία

ΠΕΡΙΦΕΡΕΙΑΚΑ ΓΡΑΦΕΙΑ ΠΩΛΗΣΗΣ Φ.Ε.Κ.

ΘΕΣΣΑΛΟΝΙΚΗ - Βασ. Όλγας 227	(2310) 423 956	ΛΑΡΙΣΑ - Διοικητήριο	(2410) 597449
ΠΕΙΡΑΙΑΣ - Ευριπίδου 63	(210) 413 5228	ΚΕΡΚΥΡΑ - Σαμαρά 13	(26610) 89 122
ΠΑΤΡΑ - Κορίνθου 327	(2610) 638 109		(26610) 89 105
	(2610) 638 110	ΗΡΑΚΛΕΙΟ - Πεδιάδος 2	(2810) 300 781
ΙΩΑΝΝΙΝΑ - Διοικητήριο	(26510) 87215	ΛΕΣΒΟΣ - Πλ.Κωνσταντινουπόλεως 1	(22510) 46 654
ΚΟΜΟΤΗΝΗ - Δημοκρατίας 1	(25310) 22 858		(22510) 47 533

ΤΙΜΗ ΠΩΛΗΣΗΣ ΦΥΛΛΩΝ ΕΦΗΜΕΡΙΔΟΣ ΤΗΣ ΚΥΒΕΡΝΗΣΕΩΣ**Σε έντυπη μορφή:**

- Για τα ΦΕΚ από 1 μέχρι 16 σελίδες σε 1 ευρώ, προσαυξανόμενη κατά 0,20 ευρώ για κάθε επιπλέον οκτασέλιδο ή μέρος αυτού.
- Για τα φωτοαντίγραφα ΦΕΚ σε 0,15 ευρώ ανά σελίδα.

Σε μορφή CD:

Τεύχος	Περίοδος	EURO	Τεύχος	Περίοδος	EURO
Α'	Ετήσιο	150	Αναπτυξιακών Πράξεων	Ετήσιο	50
Α	3μηνιαίο	40	Ν.Π.Δ.Δ.	Ετήσιο	50
Α'	Μηνιαίο	15	Παράρτημα	Ετήσιο	50
Β'	Ετήσιο	300	Εμπορικής και Βιομηχανικής Ιδιοκτησίας	Ετήσιο	100
Β'	3μηνιαίο	80	Ανωτάτου Ειδικού Δικαστηρίου	Ετήσιο	5
Β'	Μηνιαίο	30	Διακηρύξεων Δημοσίων Συμβάσεων	Ετήσιο	200
Γ	Ετήσιο	50	Διακηρύξεων Δημοσίων Συμβάσεων	Εβδομαδιαίο	5
Δ'	Ετήσιο	220	Α.Ε. & Ε.Π.Ε	Μηνιαίο	100
Δ'	3μηνιαίο	60			

- Η τιμή πώλησης μεμονωμένων Φ.Ε.Κ ειδικού ενδιαφέροντος σε μορφή cd-rom και μέχρι 100 σελίδες σε 5 ευρώ προσαυξανόμενη κατά 1 ευρώ ανά 50 σελίδες.
- Η τιμή πώλησης σε μορφή cd-rom δημοσιευμάτων μιας εταιρείας στο τεύχος Α.Ε. και Ε.Π.Ε. σε 5 ευρώ ανά έτος.

ΠΑΡΑΓΓΕΛΙΑ ΚΑΙ ΑΠΟΣΤΟΛΗ Φ.Ε.Κ. : τηλεφωνικά : 210 - 4071010, fax : 210 - 4071010 internet : <http://www.et.gr>.

ΕΤΗΣΙΕΣ ΣΥΝΔΡΟΜΕΣ Φ.Ε.Κ.

	Σε έντυπη μορφή	Από το Internet
Α' (Νόμοι, Π.Δ., Συμβάσεις κτλ.)	225 €	190 €
Β' (Υπουργικές αποφάσεις κτλ.)	320 €	225 €
Γ' (Διορισμοί, απολύσεις κτλ. Δημ. Υπαλλήλων)	65 €	ΔΩΡΕΑΝ
Δ' (Απαλλοτριώσεις, πολεοδομία κτλ.)	320 €	160 €
Αναπτυξιακών Πράξεων και Συμβάσεων (Τ.Α.Π.Σ.)	160 €	95 €
Ν.Π.Δ.Δ. (Διορισμοί κτλ. προσωπικού Ν.Π.Δ.Δ.)	65 €	ΔΩΡΕΑΝ
Παράρτημα (Προκηρύξεις θέσεων ΔΕΠ κτλ.)	33 €	ΔΩΡΕΑΝ
Δελτίο Εμπορικής και Βιομ/κής Ιδιοκτησίας (Δ.Ε.Β.Ι.)	65 €	33 €
Ανωτάτου Ειδικού Δικαστηρίου (Α.Ε.Δ.)	10 €	ΔΩΡΕΑΝ
Ανωνύμων Εταιρειών & Ε.Π.Ε.	2.250 €	645 €
Διακηρύξεων Δημοσίων Συμβάσεων (Δ.Δ.Σ.)	225 €	95 €
Πρώτο (Α'), Δεύτερο (Β') και Τέταρτο (Δ')	-	450 €

- Το τεύχος του ΑΣΕΠ (έντυπη μορφή) θα αποστέλλεται σε συνδρομητές με την επιβάρυνση των 70 ευρώ, ποσό το οποίο αφορά ταχυδρομικά έξοδα.
- Για την παροχή δικαιώματος ηλεκτρονικής πρόσβασης σε Φ.Ε.Κ. προηγούμενων ετών και συγκεκριμένα στα τεύχη Α', Β', Δ', Αναπτυξιακών Πράξεων & Συμβάσεων, Δελτίο Εμπορικής και Βιομηχανικής Ιδιοκτησίας και Διακηρύξεων Δημοσίων Συμβάσεων, η τιμή προσαυξάνεται πέραν του ποσού της ετήσιας συνδρομής έτους 2005, κατά 25 ευρώ ανά έτος παλαιότητας και ανά τεύχος, για δε το τεύχος Α.Ε. & Ε.Π.Ε., κατά 30 ευρώ.

* Οι συνδρομές του εσωτερικού προπληρώνονται στις ΔΟΥ (το ποσό συνδρομής καταβάλλεται στον κωδικό αριθμό εσόδων ΚΑΕ 2531 και το ποσό υπέρ ΤΑΠΕΤ (5% του ποσού της συνδρομής) στον κωδικό αριθμό εσόδων ΚΑΕ 3512). Το πρωτότυπο αποδεικτικό είσπραξης (διπλότυπο) θα πρέπει να αποστέλλεται ή να κατατίθεται στην αρμόδια Υπηρεσία του Εθνικού Τυπογραφείου.

* Η πληρωμή του υπέρ ΤΑΠΕΤ ποσού που αντιστοιχεί σε συνδρομές, εισπράττεται και από τις ΔΟΥ.

* Οι συνδρομητές του εξωτερικού έχουν τη δυνατότητα λήψης των δημοσιευμάτων μέσω internet, με την καταβολή των αντίστοιχων ποσών συνδρομής και ΤΑΠΕΤ.

* Οι Νομαρχιακές Αυτοδιοικήσεις, οι Δήμοι, οι Κοινότητες ως και οι επιχειρήσεις αυτών πληρώνουν το μισό χρηματικό ποσό της συνδρομής και ολόκληρο το ποσό υπέρ του ΤΑΠΕΤ.

* Η συνδρομή ισχύει για ένα ημερολογιακό έτος. Δεν εγγράφονται συνδρομητές για μικρότερο χρονικό διάστημα.

* Η εγγραφή ή ανανέωση της συνδρομής πραγματοποιείται το αργότερο μέχρι την 31ην Δεκεμβρίου κάθε έτους.

* Αντίγραφα διπλοτύπων, ταχυδρομικές επιταγές και χρηματικά γραμμάτια δεν γίνονται δεκτά.

Οι υπηρεσίες εξυπηρέτησης των πολιτών λειτουργούν καθημερινά από 08.00' έως 13.00'