



04003961204050008



3815

ΕΦΗΜΕΡΙΣ ΤΗΣ ΚΥΒΕΡΝΗΣΕΩΣ

ΤΗΣ ΕΛΛΗΝΙΚΗΣ ΔΗΜΟΚΡΑΤΙΑΣ

ΤΕΥΧΟΣ ΤΕΤΑΡΤΟ

Αρ. Φύλλου 396

12 Απριλίου 2005

ΑΠΟΦΑΣΕΙΣ

Αριθ. 3312

Καθορισμός οριογραμμών αιγιαλού και παραλίας στη θέση «ΛΙΜΑΝΙ ΕΛΙΑΣ» του Δ.Δ. Ελιάς του Δήμου Μολάων του Ν. Λακωνίας.

Η ΓΕΝΙΚΗ ΓΡΑΜΜΑΤΕΑΣ ΠΕΡΙΦΕΡΕΙΑΣ
ΠΕΛΟΠΟΝΝΗΣΟΥ

Έχοντας υπόψη:

1. Τις διατάξεις του Ν.2971/2001 (ΦΕΚ 285/τ.Α'/19.12.2001) «Περί αιγιαλού και παραλίας».
2. Τις διατάξεις του Ν.Δ.439/1970 «Περί συμπληρώσεως των διατάξεων περί αιγιαλού».
3. Τις διατάξεις του Ν.3200/1955 «Περί διοικητικής αποκέντρωσης» όπως αυτές τροποποιήθηκαν και ισχύουν σήμερα με τα Ν.Δ.532/1970, Β.Δ.704/1970, Β.Δ.705/1970, Β.Δ.192/1972, Π.Δ.71/1984, Π.Δ.347/1986, Ν.2026/1992, και Π.Δ.97/1993.
4. Τις διατάξεις του άρθ. 19 παρ.5 του Ν.2344/1995, του άρθ. 52 παρ.6 Ν.2218/1994, του άρθ. 4 παρ.7 του Ν.2240/1994, δυνάμει των οποίων αρμοδιότητες του Υπουργείου Οικονομικών, που είχαν μεταβιβασθεί στους Νομάρχες, ανήκουν στον Περιφ/κό Δ/ντή, σε συνδυασμό με αυτές του άρθρου 14 παρ.2 του Ν.2399/1996, με τις οποίες προβλέπεται η κατάργηση των θέσεων των Περιφ/κών Δ/ντών, οι αρμοδιότητες πλέον του οποίου περιήλθαν στο Γενικό Γραμματέα της Περιφέρειας και ασκούνται από τον Αναπληρωτή Περιφ/κό Δ/ντή.
- δ. Τις διατάξεις του τετάρτου εδαφίου της παρ.2 του άρθ. 1 και της παρ. 6 του ίδιου άρθρου του Ν.2503/1997 «Διοίκηση, Οργάνωση, Στελέχωση της Περιφέρειας, Ρύθμιση θεμάτων για την Τοπική Αυτοδιοίκηση και άλλες διατάξεις (ΦΕΚ107Α')», σύμφωνα με τις οποίες οι Περιφερειακές Υπηρεσίες του Υπουργείου Οικονομικών, που συγκροτούσαν την Περιφερειακή Διοίκηση του Νομού της Νομαρχίας, δεν υπήχθησαν στην ενιαία οργανική μονάδα της Περιφέρειας, ούτε καταργήθηκαν, αλλά αποτελούν από 1.9.1997, Υπηρεσίες του Υπουργείου Οικονομικών.
6. Το υπ' αριθμ. 28979/31.7.1997 έγγραφο του Υπουργείου Εσωτερικών, Δημ. Διοίκησης και Αποκέντρωσης, σύμφωνα με το οποίο οι αρμοδιότητες του Γενικού Γραμματέα της Περιφέρειας σε θέματα Υπηρεσιών του

Υπουργείου Οικονομικών, μεταφέρονται από 1.9.1997 στον Υπουργό των Οικονομικών.

7. Την υπ' αριθμ. 14650/Δ10685/17.3.2004 (ΦΕΚ 519Β'/17.3.2004) κοινή απόφαση του Πρωθυπουργού και του Υπουργού Οικονομικών, «περί καθορισμού αρμοδιοτήτων των Υφυπουργών Οικ/μίας & Οικ/κών».

δ. Την διάταξη του άρθ. 46 παρ.21 του Ν.3220/2004 (ΦΕΚ 15/28.1.2004) «Μέτρα Αναπτυξιακής και Κοινωνικής Πολιτικής-αντικειμενικοποίηση του φορολογικού ελέγχου και άλλες διατάξεις».

9. Την υπ' αριθμ. 1030067/796/Α0006/7.4.2004 Εγκύκλιο του Υπουργείου Οικ/μίας & Οικ/κών Δ/νση Οργάνωσης.

10. Την από 27.10.2004 έκθεση της Επιτροπής καθορισμού οριογραμμών αιγιαλού-παραλίας στη θέση «ΛΙΜΑΝΙ ΕΛΙΑΣ» του Δ.Δ. Ελιάς του Δήμου Μολάων του Ν. Λακωνίας και το από Δεκεμβρίου 2003 τοπογραφικό διάγραμμα του Πολ/κού Μηχ/κού Άλλαν Γκρην σε κλίμακα 1:500 το οποίο έχει θεωρηθεί στις 27.10.2004 από την Τοπ/φο Μηχανικό της Κτηματικής Υπηρεσίας του Ν. Λακωνίας Περδικογιάννη Ευφροσύνη.

11. Το υπ' αριθμ. 544.5/78/2005 αρ. σχ. 15427/31.1.2005 έγγραφο του Γενικού Επιτελείου Ναυτικού, αποφασίζουμε:

Επικυρώνουμε την από 27.10.2004 έκθεση της Επιτροπής καθορισμού οριογραμμών αιγιαλού-παραλίας στη θέση «ΛΙΜΑΝΙ ΕΛΙΑΣ» του Δ.Δ. Ελιάς του Δήμου Μολάων του Νομού Λακωνίας και το από Δεκέμβριο 2003 τοπογραφικό διάγραμμα του Πολ/κού Μηχ/κού Άλλαν Γκρην σε κλίμακα 1:500 το οποίο έχει θεωρηθεί στις 27.10.2004 από την Τοπ/φο Μηχανικό της Κτηματικής Υπηρεσίας του Ν. Λακωνίας Περδικογιάννη Ευφροσύνη.

Στο παραπάνω διάγραμμα καθορίστηκε η οριογραμμή του αιγιαλού με κόκκινη συνεχή πολυγωνική γραμμή με στοιχεία 19-20-21 -...-35-36-7(19 & 7 καθορισμένες κορυφές αιγιαλού με τις υπ' αριθμ. 1042143/4092/ Β0010/24.6.1999 ΦΕΚ 544Δ'/20.7.1999 και 629/5.5.1995 ΦΕΚ 340Δ'/1995 Αποφάσεις Περιφερειακής Διεύθυνσης Λακωνίας αντίστοιχα). Καθορίστηκε η οριογραμμή της παραλίας με κίτρινη συνεχή πολυγωνική γραμμή με στοιχεία 19'-20'-21-...-35'-36'-7'(19 & 7' καθορισμένες κορυφές παραλίας με τις άνω αποφάσεις) της οποίας οι κορυφές εξασφαλίζονται με παράλληλη μετάθεση της κόκκινης πολυγωνικής γραμμής του αιγιαλού κατά δέκα (10) μέτρα.

Στη ζώνη της παραλίας δεν υπάρχουν κτίσματα.
Η παρούσα απόφαση να δημοσιευθεί μαζί με την έκθεση της Επιτροπής και το τοπογραφικό διάγραμμα στην Εφημερίδα της Κυβερνήσεως.

Τρίπολη, 8 Μαρτίου 2005

Η Γενική Γραμματέας Περιφέρειας
ΑΓΓΕΛΑ ΑΒΟΥΡΗ

ΕΚΘΕΣΗ ΕΠΙΤΡΟΠΗΣ

Καθορισμού των ορίων αιγιαλού-παραλίας του Ν. 2971/2001 στο «Λιμάνι» του Δ.Δ. Ελιάς του Δήμου Μολάων του Ν. Λακωνίας.

Οι κάτωθι υπογεγραμμένοι:

1) Βαβουγιού Στυλιανή, Αναπλ. Προϊστάμενου της Κτηματικής Υπηρεσίας.

2) Περδικογιάννη Ευφροσύνη, Τοπ/φος Μηχ/κός, υπάλληλος της Κτηματικής Υπηρεσίας.

3) Σπυρόπουλος Νικόλαος, Ανθ/σής Λ.Σ. Υ/Χ Γυθείου.

4) Ηλιοπούλου Κων/να, Αρχιτ. Μηχ/κός, Δ/ντρα του τμήματος Πολεοδομίας Χωρ/ξίας και Περ/ντος της Νομαρχιακής Αυτ/σης Λακωνίας.

5) Αθανασούλης Ιωάννης, Πολ/κός Μηχ/κός της Δ/νσης ΠΕΧΩ Περιφερείας Πελ/σου,

αποτελούντες την επιτροπή καθορισμού των ορίων αιγιαλού δυνάμει του άρθρου 3 παρ. 1 του Ν.2971/2001 όπως έχουν οριστεί με την υπ' αριθ. 14755/8.10.2004 απόφαση της Γενικής Γραμματέως της Περιφέρειας Πελ/σου.

Έχοντας υπ' όψιν:

1) Την από 17.12.2003 αίτηση του Δήμου Μολάων για τον καθορισμό αιγιαλού-παραλίας στη συγκεκριμένη θέση.

2) Το από Δεκεμβρίου 2003 τοπογραφικό διάγραμμα του Πολ/κού Μηχανικού Άλλαν Γκρήν, που έχει θεωρηθεί στις 27.10.2004 από την Τοπ/φο Μηχανικό της Κτηματικής Υπηρεσίας Ν. Λακωνίας Περδικογιάννη Ευφροσύνη.

3) Τις διατάξεις του Ν. 2971/2001 και την σχετική δικαστική και διοικητική Νομολογία.

4) Τα στοιχεία καθορισμού αιγιαλού και παραλίας που προβλέπονται από το άρθρο 9 του Ν. 2971/2001 και ειδικότερα:

α. Τη γεωμορφολογία του εδάφους για την οποία αναλυτικά αναφέρεται ότι:

1) Η μορφολογία της ακτής συνίσταται από:

i) Χωματώδη πρηνή με ποικίλες κλίσεις
ii) Τεχνικά έργα (κρηπιδώματα, οδοί, πλακοστρώσεις).

2) Της ακτής συνέχονται εκτάσεις:

i) Πεδινές, λοφώδεις
ii) Με έδαφος γαιώδες, αμμώδες
iii) Εντός οικισμού

iv) Δομημένες με αραιή και πυκνή δόμηση

v) Με χρήση κατοικίας.

3) Το φυσικό όριο βλάστησης συνίσταται από:
Τεχνητή δενδρώδη βλάστηση.

β. Το γεγονός ότι στην περοχή δεν εντοπίστηκαν παράκτιοι φυσικοί πόροι.

γ. Τα πορίσματα από την εκτίμηση των μετεωρολογικών στοιχείων της περιοχής, ήτοι το γεγονός ότι η περιοχή δεν προσβάλεται από ανέμους γιατί είναι προστατευμένη λόγω του ότι βρίσκεται μέσα σε υπήνεμο κόλπο.

δ. Τη μορφολογία του πυθμένα ο οποίος συνίσταται από αμμώδη σύσταση και ήπιες κλίσεις με μικρά βάθη κοντά στην ακτή πράγμα που συνεπάγεται τη θραύση του κύματος και την εκτόνωση της ενέργειάς του σε μεγάλη απόσταση από την ακτογραμμή και άρα μικρή επίδραση στην ακτή.

ε. Τον τομέα ανάπτυξης κυματισμού σε σχέση με το μέτωπο της ακτής, ότι δηλαδή πρόκειται για ακτή με μικρό ανάπτυγμα πελάγους.

στ. Την μη ύπαρξη τεχνικών έργων που νομίμως υφίστανται.

ζ. Την μη ύπαρξη εγκεκριμένων χωροταξικών κατευθύνσεων και χρήσεων γης που επηρεάζουν την παράκτια ζώνη.

η. Την μη ύπαρξη δημόσιων κτημάτων σε άμεση γειτνίαση με την υπό καθορισμό περιοχή.

θ. Το ότι δεν υφίσταται Κτηματολόγιο.

ι. Την μη ύπαρξη ευπαθών οικοσυστημάτων και προστατευόμενων περοχών.

5) Το 544.5/714/2004 αρθ.σχεδ.992/20.7.2004 έγγραφο ΓΕΝ

ΑΠΟΦΑΣΙΖΕΙ

Καθορίζει την οριογραμμή του αιγιαλού με κόκκινη συνεχή πολυγωνική γραμμή με τα στοιχεία 19-20-21-...-35-36-7 (19 & 7 καθορισμένες κορυφές αιγιαλού με τις υπ' αριθ. 1042143/4092/B0010/24.6.1999 (ΦΕΚ 544 Δ'/20.7.1999) και 629/5.5.1995 (ΦΕΚ 340Δ/1995) Απόφαση Περιφερειακής Διεύθυνσης Λακωνίας αντίστοιχα). Καθορίζει την οριογραμμή της παραλίας δια συνεχούς κίτρινης πολυγωνικής γραμμής με τα στοιχεία 19'-20'-21'-...-35'-36'-7' (19' & 7' καθορισμένες κορυφές παραλίας με τις άνω αποφάσεις) της οποίας οι κορυφές εξασφαλίζονται δια παραλλήλου μεταθέσεως της ερυθράς πολυγωνικής γραμμής του αιγιαλού κατά δέκα (10) μέτρα.

Στη ζώνη της παραλίας δεν υπάρχουν κτίσματα.

Σπάρτη, 27 Οκτωβρίου 2004

Η Επιτροπή


1) ΣΤΥΛΙΑΝΗ ΒΑΒΟΥΓΓΙΟΥ


2) ΕΥΦΡΟΣΥΝΗ ΠΕΡΔΙΚΟΓΙΑΝΝΗ


3) ΝΙΚΟΛΑΟΣ ΣΠΥΡΟΠΟΥΛΟΣ

4) ΚΩΝ/ΝΑ ΗΛΙΟΠΟΥΛΟΥ

5) ΙΩΑΝ. ΑΘΑΝΑΣΟΥΛΗΣ

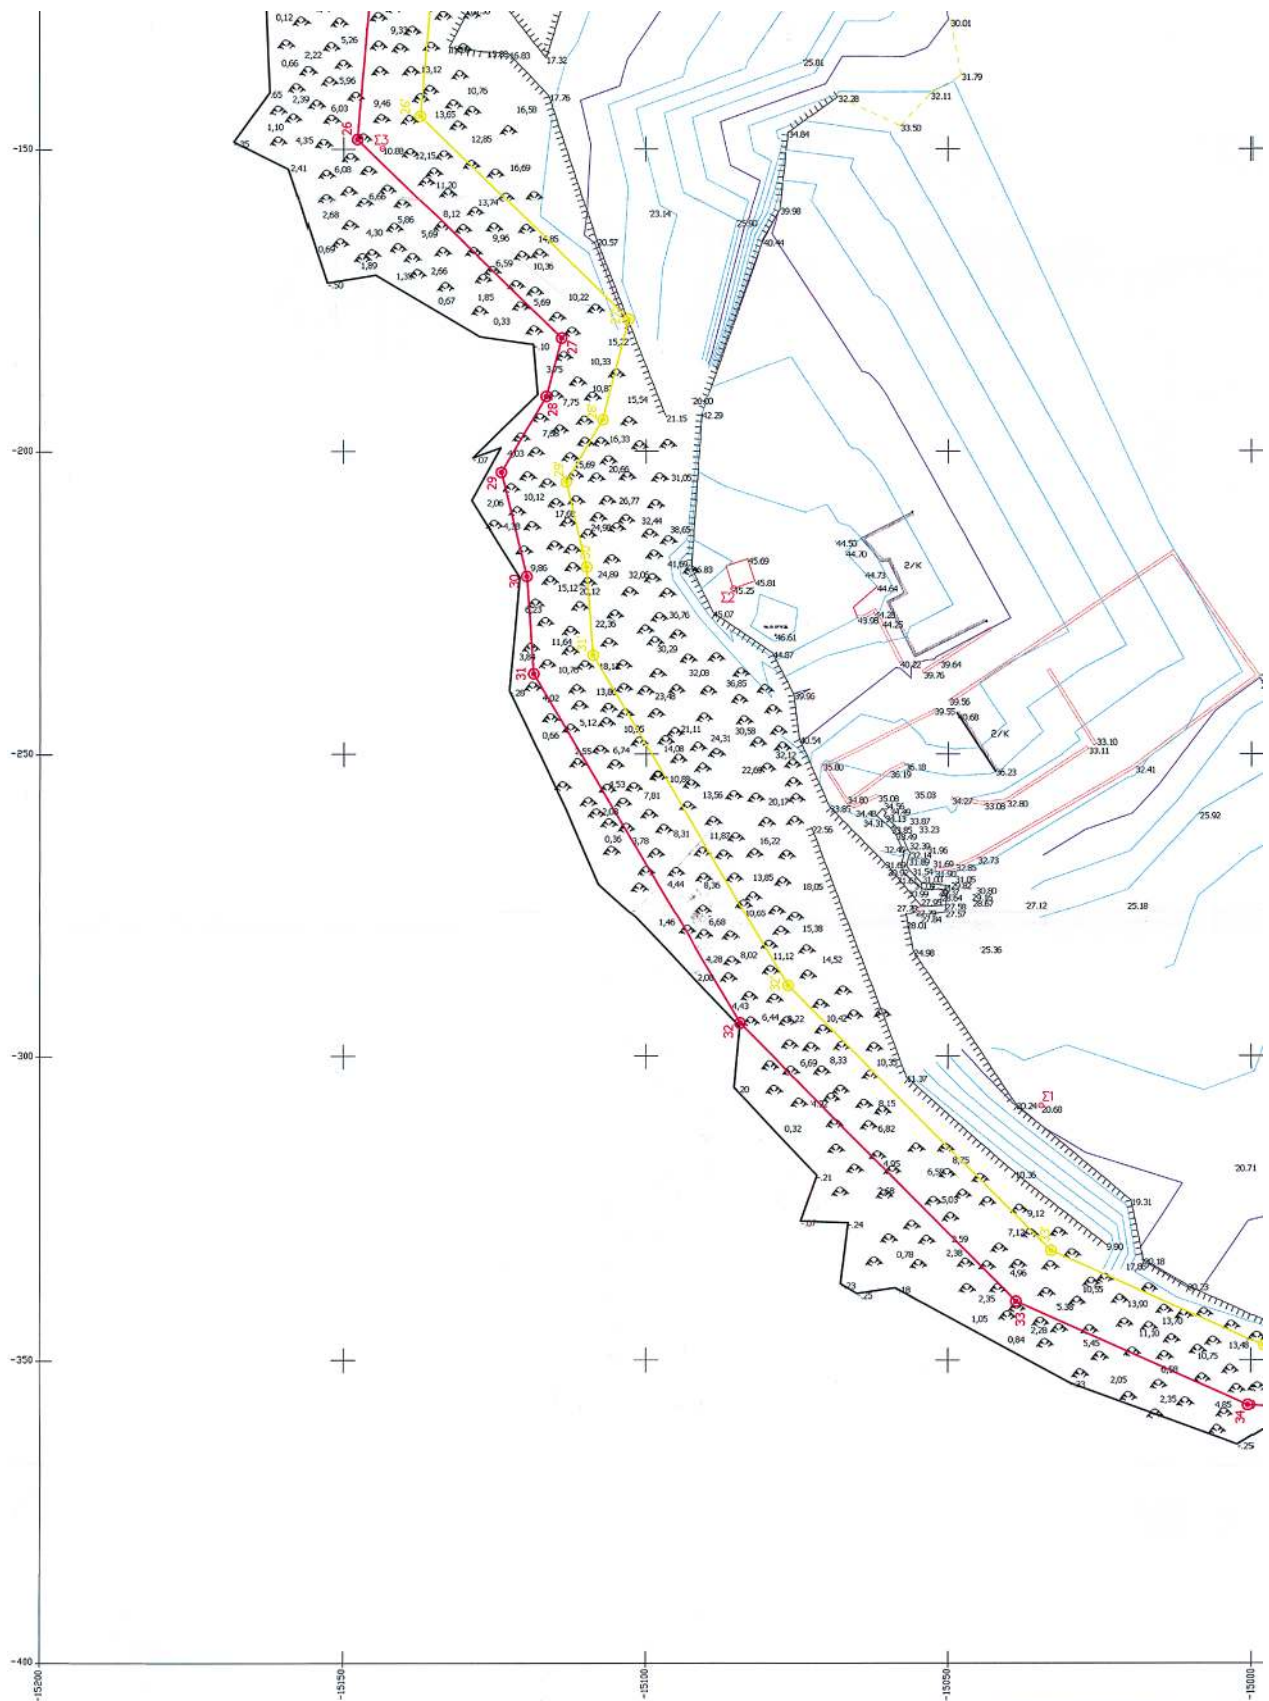

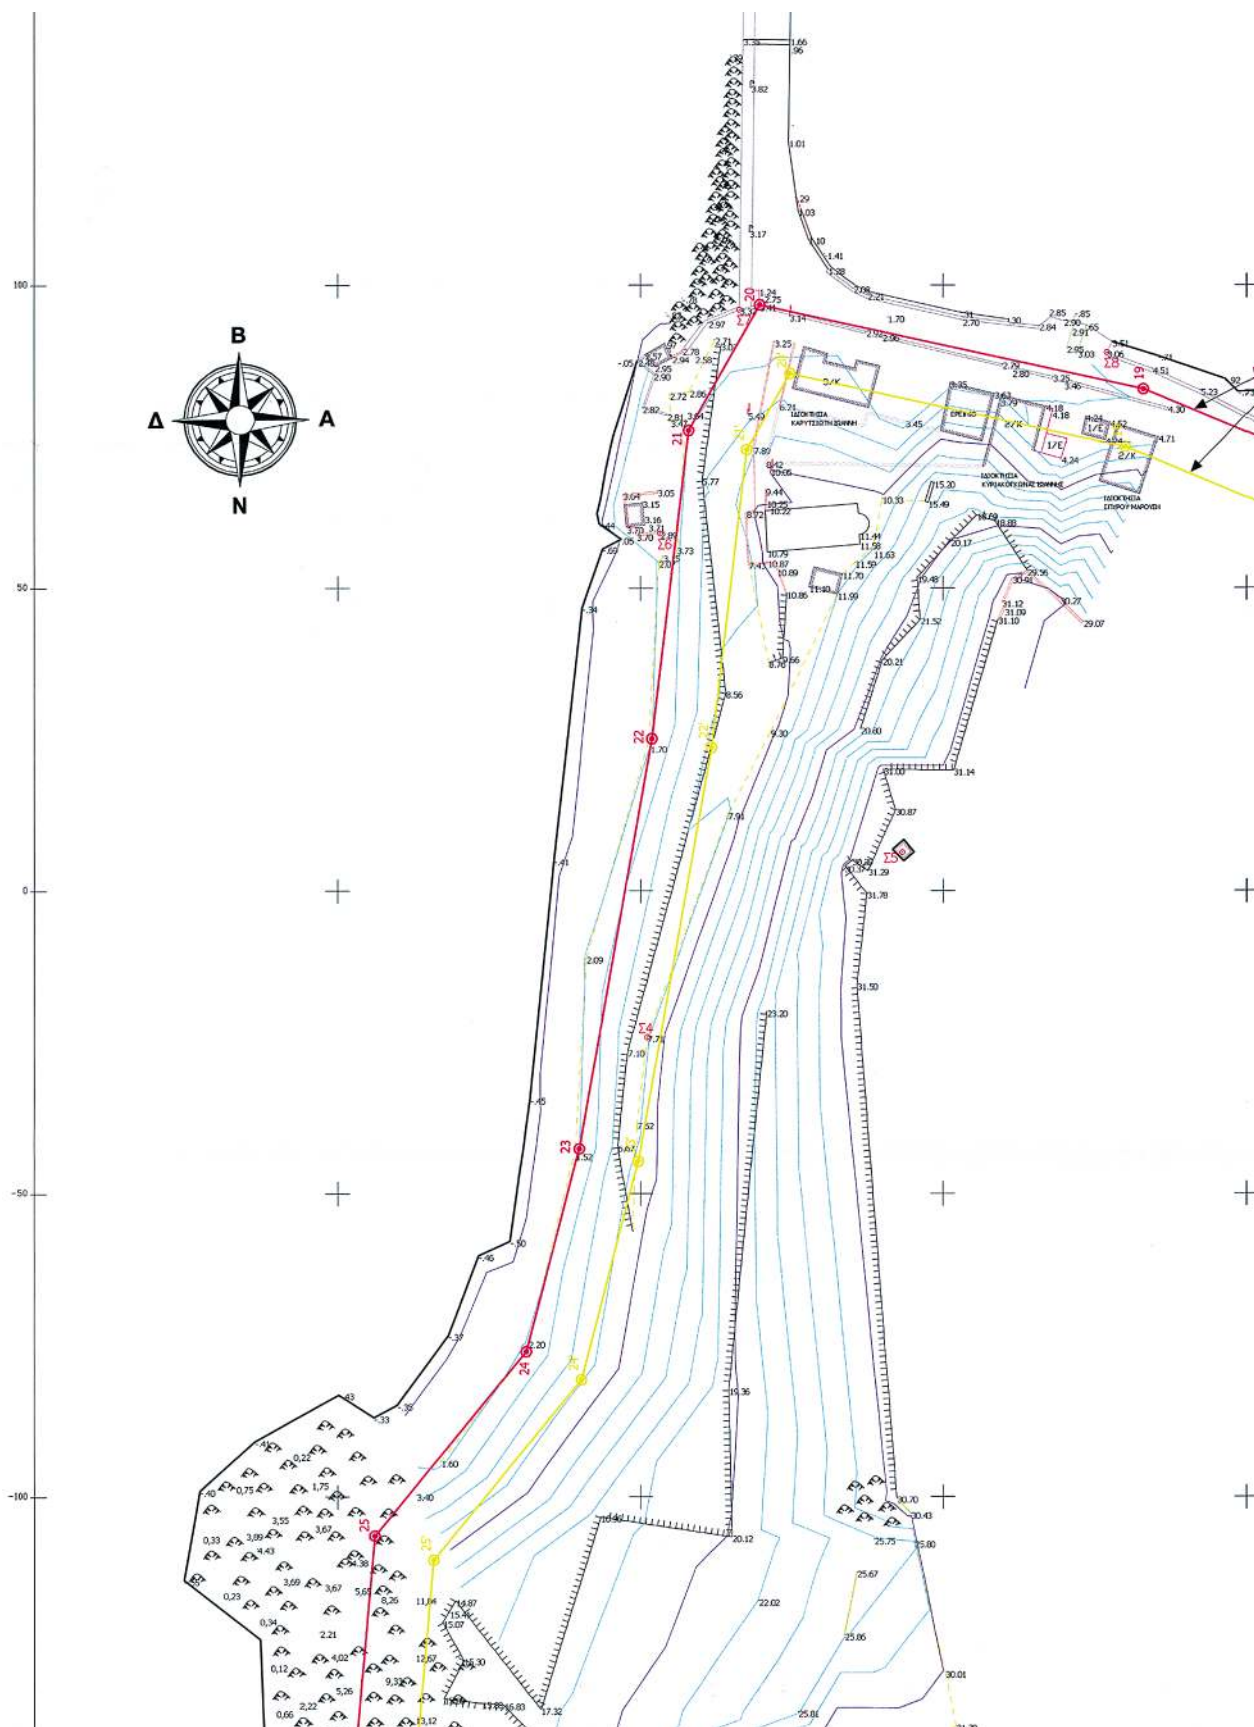

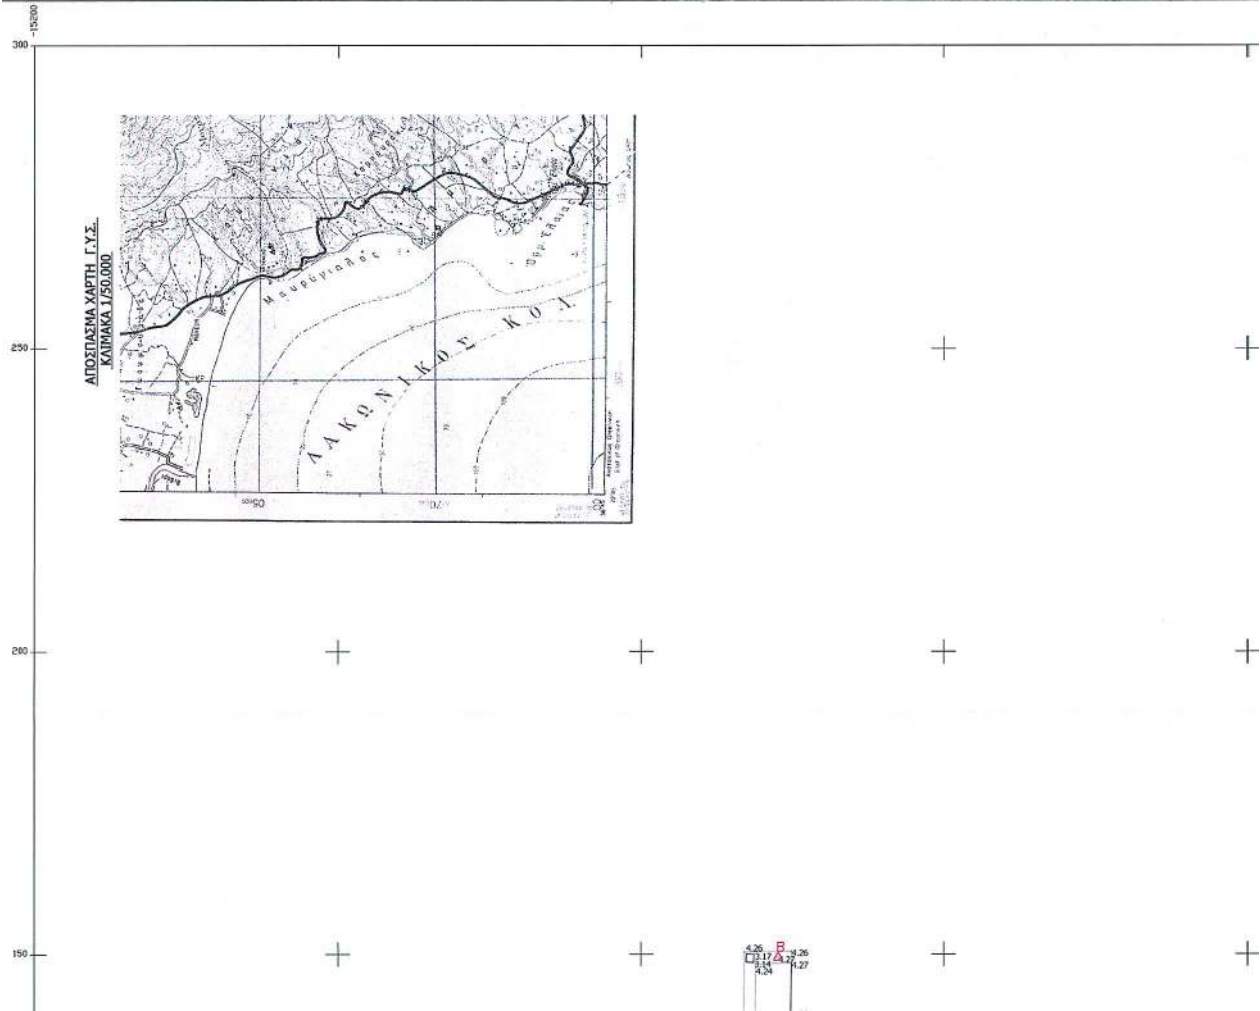

ΠΙΝΑΚΑΣ ΣΥΝΤΕΤΑΓΜΕΝΩΝ ΧΡΗΣΙΜΟΠΟΙΟΥΜΕΝΩΝ
ΤΡΙΤΟΝΟΜΕΤΡΙΚΩΝ ΤΗΣ Γ.Υ.Σ.
(ΔΑΤΑ: ΑΘΗΝΩΝ, ΕΛΛΗΝΙΣΤΙΔΕΣ : BESSEL, ΠΡΟΒΟΛΗ: HAITT)
Φ.Χ. 1:50.000=ΜΟΛΑΙ ΑΡΧΗ ΣΥΝΤΕΤ. φ=36 45 λ=0 45


Α/Α	ΚΩΔΙΚΟΣ ΝΟΥΜΕΡΟ	ΟΝΟΜΑΣΙΑ	ΣΥΝΤΕΤΑΓΜΕΝΕΣ			ΥΨΟΣ ΣΤΗΘΕΥ (μέτρο)	ΟΝΟΜΑΣΙΑ
			E	N	Z (υψόμετρο)		
1	285 - 76	ΠΥΡΤΟΣ	-15078.56	-230.36	46.61	1.02	ΜΟΛΑΙ
3	222 - 21	ΠΑΛΑΙΟΚΛΗ ΣΤΡΟ	-12505.07	5327.39	778.18	1.08	ΜΟΛΑΙ
4	222 - 28	ΑΣΤΡΟ- ΠΕΛΕΚΙ	-13733.71	7056.81	847.33	1.10	ΜΟΛΑΙ


ΠΙΝΑΚΑΣ ΣΥΝΤΕΤΑΓΜΕΝΩΝ ΚΑΙ ΣΤΑΣΙΩΝ ΟΔΕΥΣΗΣ

Α/Α	ΟΝΟΜΑ	E	N	Z
1	A	-14981.622	-337.518	18.856
2	B	-15077.369	149.440	4.271
3	Γ	-14879.620	224.906	1.372
4	Σ1	-15034.593	-308.026	20.676
5	Σ2	-15085.526	-222.631	45.256
6	Σ3	-15143.540	-149.900	10.881
7	Σ4	-15096.930	-24.026	7.712
8	Σ5	-15056.745	6.412	34.914
9	Σ6	-15096.760	59.021	2.893
10	Σ7	-15083.640	95.995	3.322
11	Σ8	-15022.990	88.947	3.061
12	Σ9	-14932.184	69.359	2.443
13	Σ10	-14878.000	192.426	1.221

ΠΑΡΑΤΗΡΗΣΕΙΣ

- 1. Όλες οι αποστάσεις είναι σε μέτρα
- 2. Η εργασία εφάρτηθηκε ορθογώνιων και ισομετρικών από τα

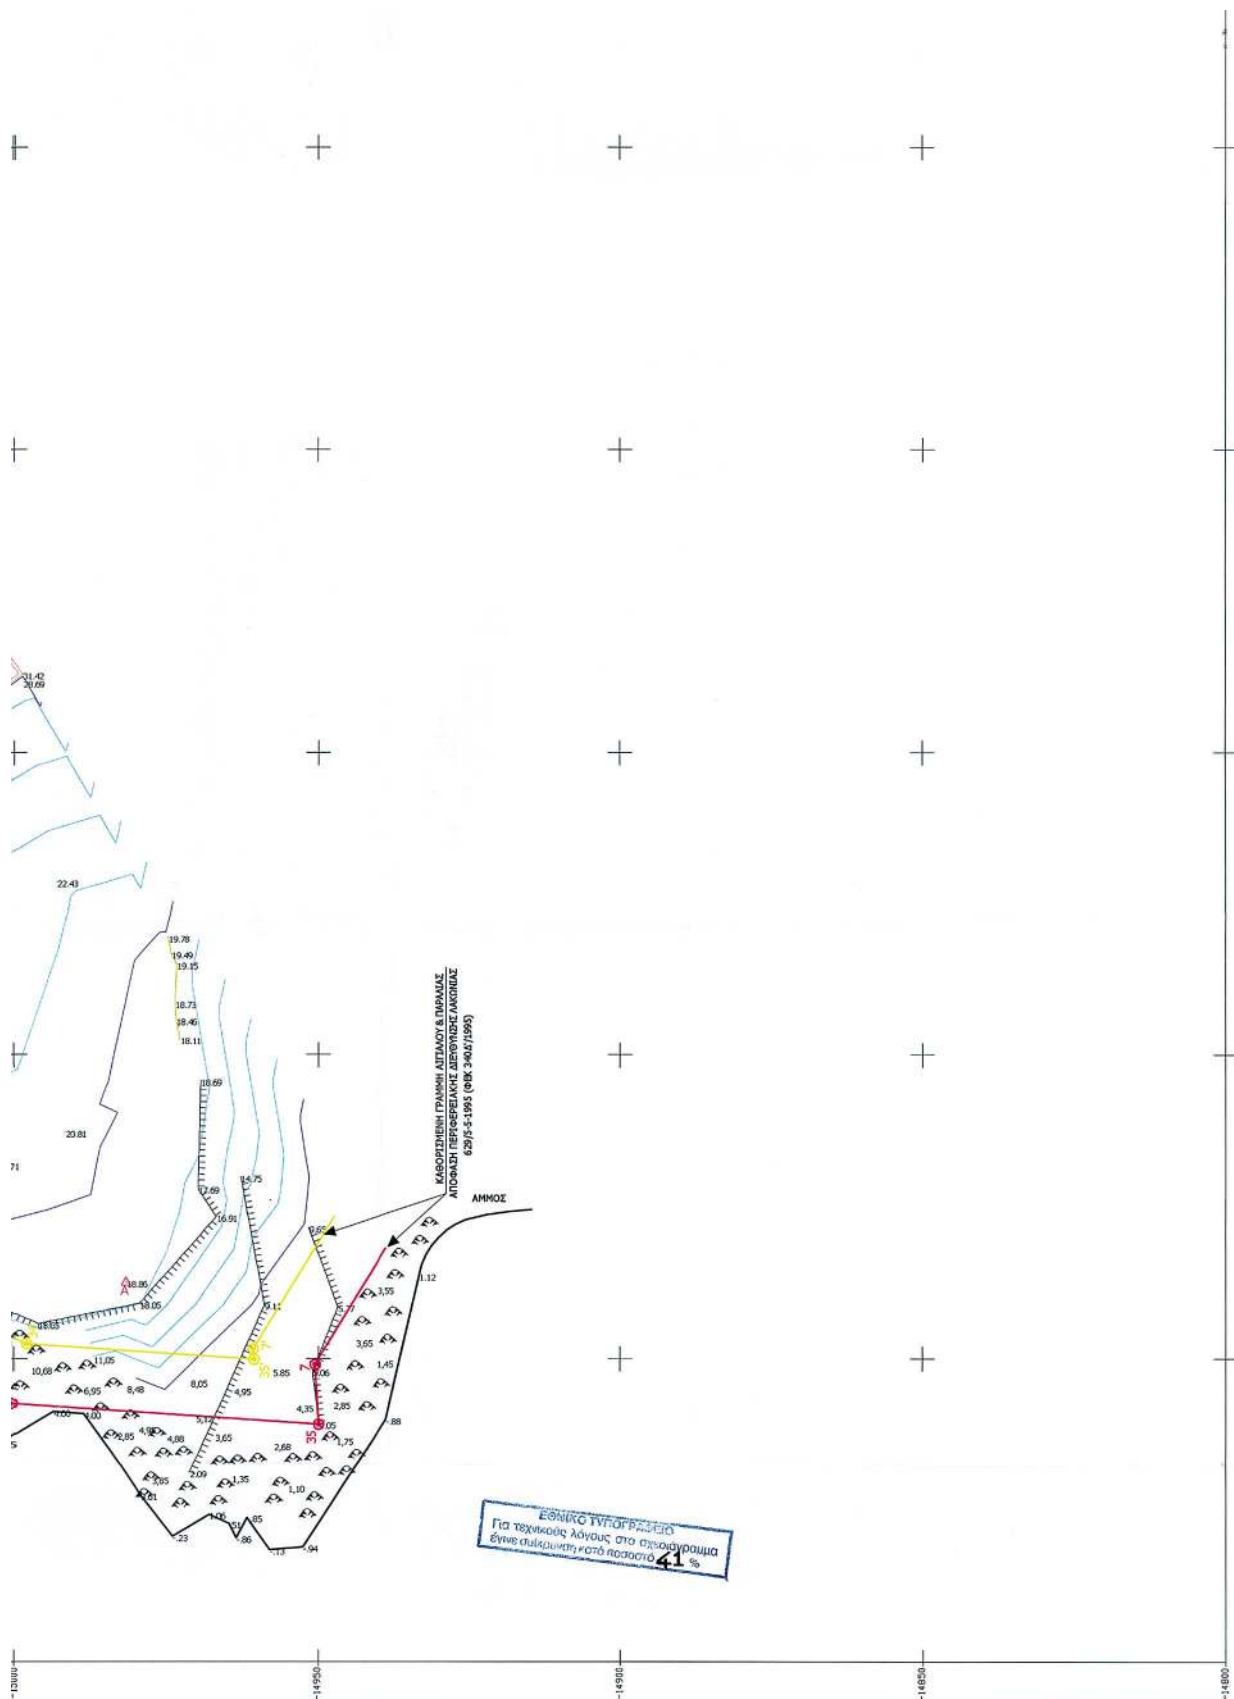

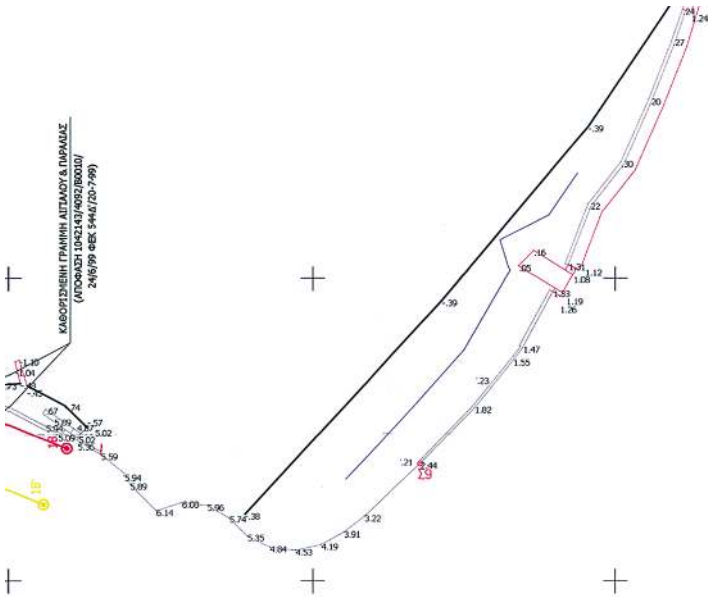

Συντελέες κορυφών Απιαλού		
Α/Α	X(m)	Y(m)
20	-15.080,93	96,83
21	-15.082,09	76,03
22	-15.086,17	25,19
23	-15.110,22	-42,55
24	-15.118,92	-76,02
25	-15.143,89	-106,38
26	-15.147,67	-148,38
27	-15.114,03	-181,31
28	-15.116,53	-190,87
29	-15.123,92	-203,46
30	-15.119,76	-220,60
31	-15.118,62	-236,68
32	-15.084,39	-294,54
33	-15.038,74	-340,37
34	-15.000,54	-357,36
35	-14.949,94	-380,87

4. η εργασία εκτελέστηκε οριστικά ενταχόμενη και υπομνηματίζεται στο 1α υπομνηματίζονται τριγωνομετρικά σημεία Γ.Υ.Σ.
3. Κατά μήκος της παραλίας έγινε άδεια με αερίπλοκα την τομή Α και τοποθετήθηκαν 10 κυρίως σταθμοί.
4. Οι τομές Α, Β και Γ ερμηνεύθηκαν από το τριγωνομετρικό σημείο Γ.Υ.Σ. και έγινε άδεια με σταθμούς Σ1 έως και Σ10.
5. Η αποτύπωση έγινε μήνα Νοέμβριο 2003.
6. Στην περιοχή της αποτύπωσης δεν υπάρχει βλάστηση.

ΣΗΜΕΙΩΣΗ

Το παρόν σχέδιο συντάσσεται με το υπ' αριθμ. 1 φύλλο καθορισμού Αγκυρώ και Παραλίας της περιοχής Λιμένας Οικισμού Ελιάς (Απόφαση 1042143/4032/Β0010/24-6-99 ΦΕΚ 544Δ/20-7-99) και του υπ' αριθμ. 390 φύλλο καθορισμού Αγκυρώ και Παραλίας της περιοχής Βούρως (Απόφαση Περιφερειακής Διεύθυνσης Λακωνίας 629/5-5-1995 ΦΕΚ 340Δ/1995).

ΝΟΜΑΡΧΙΑ Δ/ΝΣΗ ΤΕΧΝΙΚΩΝ ΥΠΗΡΕΣΙΩΝ		ΤΟΠΟΓΡΑΦΙΚΟ ΔΙΑΓΡΑΜΜΑ ΚΑΘΟΡΙΣΜΟΥ ΟΡΙΩΝ ΑΓΓΙΛΟΥ - ΠΑΡΑΛΙΑΣ		ΟΕΦΗΘΗΚΕ Ενάριθμο 27-10-04 Ο Νομάρχης ΒΕΛΛΙΟΥ ΔΑΝΙΗΛ ΓΕΩΡΓΙΟΣ ΠΡΟΪΚΤΑΡΧΗΣ ΜΕΛΛΑΝΑΣ	
Δ.Δ. ΜΟΛΔΩΝ Δ/ΝΣΗ ΜΟΛΔΩΝ ΝΟΜΟΥ ΛΑΚΩΝΙΑΣ		ΕΝΔΙΑΦΕΡΟΜΕΝΟΣ ΔΗΜΟΣ ΜΟΛΔΩΝ			
ΑΝΔΡΕΑΣ ΚΑΛΕΠΙΔΗΣ Δ/ΝΣΗ ΓΕΩΡΓΙΑΣ ΠΟΛ. ΜΗΧΑΝΙΚΟΣ	ΥΠΟΓΡΑΦΗ 	Ο ΣΥΝΤΑΞΑΣ ΔΑΝΙΑ ΓΕΩΡΓΙΑ	ΗΜΕΡΟΜΗΝΙΑ ΣΥΝΤΑΞΑΣ ΔΕΚΕΜΒΡΙΟΣ 2003	ΥΠΟΓΡΑΦΗ 	
ΥΠΟΜΝΗΜΑ ΕΠΙΤΡΟΠΗΣ ΚΑΘΟΡΙΣΜΟΥ ΟΡΙΩΝ ΑΓΓΙΛΟΥ - ΠΑΡΑΛΙΑΣ έκδοση γραμμή - οριστική Αγκυρώ κτηρή γραμμή - οριστική Παραλία		ΕΛΕΓΧΟΣ Επιμέλεια Τμήμα Μεταβίβασης υπογραφή Δ/ΤΗΣ Τ.Υ. ΘΕΩΡΗΣΗ υπογραφή			
Το παρόν τοπογραφικό διάγραμμα συντάσσεται την από Αγκυρώ και Παραλία. Οι κατασκευαστικές εξουσιοδοτήσεις είναι συμπληρωμένες στο διάγραμμα από υπογράφει επίσημα στην ζώνη Παραλίας Καθορίζεται ζώνη Παραλίας αλτίους για εξουσιοδότηση για σκαπάνη της παρ. 1 του άρθ. 7 Ν.2344/00 Η επιτροπή διαπιστώνει ότι υπάρχει παλαιά Αγκυρώ.		ΣΦΡΑΓΙΣΤΑ 			
Η ΕΠΙΤΡΟΠΗ Ο ΠΡΟΕΔΡΟΣ ΠΡΩΤΟΣ ΤΗΣ ΚΤΗΡΗΣ ΥΠΗΡΕΣΙΑΣ		ΤΑ ΜΕΛΗ 1. Ο Δ/ΤΗΣ Τ.Υ. Δ/Ε 2. Ο ΑΝΤΙΠΡΟΕΔΡΟΣ			
1) ΠΕΡΙΛΗΨΗ ΤΗΣ ΕΡΓΑΣΙΑΣ ΤΟΥΤΕΣ 24-03-2004 2)  3)  4)  ΑΒΑΝΑΤΙΤΙΣΙΟΝ ΠΟΛ. ΜΗΤΡΟΠΟΛΙΣ ΜΕ Γ.Υ.		ΚΥΜΑΚΑ 1:500 ΙΣΟΜΕΤΡΙΑ 20 ΑΡ. ΣΧΕΔΙΟΥ Τ01			

ΣΗΜΕΙΩΣΗ
 Συντάσσεται την από 21-10-2004 άδεια της Επιτροπής Αγκυρώ του Ν.2371/01 (άρθρο 3 §)

Γραμμή Αγκυρώ
 Γραμμή Παραλίας

Σήμερα 21-10-2004

Ο Πρόεδρος



1) ΠΕΡΙΛΗΨΗ ΤΗΣ ΕΡΓΑΣΙΑΣ
 ΤΟΥΤΕΣ 24-03-2004

2) 

3) 

4) 

ΑΒΑΝΑΤΙΤΙΣΙΟΝ
 ΠΟΛ. ΜΗΤΡΟΠΟΛΙΣ ΜΕ Γ.Υ.