



04003991204050008



3859

ΕΦΗΜΕΡΙΣ ΤΗΣ ΚΥΒΕΡΝΗΣΕΩΣ

ΤΗΣ ΕΛΛΗΝΙΚΗΣ ΔΗΜΟΚΡΑΤΙΑΣ

ΤΕΥΧΟΣ ΤΕΤΑΡΤΟ

Αρ. Φύλλου 399

12 Απριλίου 2005

ΠΕΡΙΕΧΟΜΕΝΑ

ΑΠΟΦΑΣΕΙΣ

- Έγκριση τοπικού ρυμοτομικού σχεδίου και καθορισμός όρων και περιορισμών δόμησης για την ανέγερση κλειστού γυμναστηρίου τύπου Τ11β σε γήπεδο στη θέση Λάθηρα Δ.Δ. Κουνουπιδιανών Δήμου Ακρωτηρίου 1
- Έγκριση τοπικού ρυμοτομικού σχεδίου και καθορισμός όρων και περιορισμών δόμησης για την ανέγερση διαδημοτικού κλειστού γυμναστηρίου τύπου Τ11β (σε συνεργασία με τους Δήμους Πλατανιά και Κολυμβαρίου) σε γήπεδο στο Δ.Δ. Ταυρωνίτη Δήμου Βουκολιών 2

ΑΠΟΦΑΣΕΙΣ

Αριθ. 827

(1)

Έγκριση τοπικού ρυμοτομικού σχεδίου και καθορισμός όρων και περιορισμών δόμησης για την ανέγερση κλειστού γυμναστηρίου τύπου Τ11β σε γήπεδο στη θέση Λάθηρα Δ.Δ. Κουνουπιδιανών Δήμου Ακρωτηρίου.

Ο ΓΕΝΙΚΟΣ ΓΡΑΜΜΑΤΕΑΣ ΠΕΡΙΦΕΡΕΙΑΣ ΚΡΗΤΗΣ

Έχοντας υπόψη:

1. Το άρθρο 29 του Ν. 2831/2000 (ΦΕΚ 140/Α/ 13.6.2000), όπως αντικαταστάθηκε με το άρθρο 10 του Ν. 3044/2002 (ΦΕΚ 197/Α/27.8.2002).

2. Την υπ' αριθμ. οικ9928/17.12.2004 απόφαση Γεν. Γραμ. Περιφέρειας Κρήτης για τροποποίηση και συμπλήρωση της υπ' αριθμ. 6730/12.8.2003 απόφασης περί ορισμού εισηγητών και παροχής εξουσιοδότησης υπογραφής «Με εντολή Γενικού Γραμματέα» αποφάσεων, εγγράφων και άλλων πράξεων της Περιφέρειας στο Γενικό Διευθυντή και στους Προϊστάμενους Δ/σεων και Τμημάτων των Υπηρεσιών της Περιφέρειας Κρήτης, όπως τροποποιήθηκε με την υπ' αριθμ. οικ8548/14.4.2004 απόφαση.

3. Το υπ' αριθμ. 571/12.2.2003 έγγραφο της Δ/σης Πολεοδομίας και Πολεοδομικών Εφαρμογών Ν.Α. Χανίων.

4. Το υπ' αριθμ. 3885/23.7.2002 έγγραφο του Δήμου Ακρωτηρίου Ν. Χανίων προς τη Δ/ση Τοπικής Αυτοδιοίκησης και Διοίκησης Νομού Χανίων.

5. Το υπ' αριθμ. 1767/27.1.2003 έγγραφο του Τμήματος Τ.Υ.Δ.Κ. της Δ/σης Τοπικής Αυτοδιοίκησης και Αποκέντρωσης Ν. Χανίων Περιφέρειας Κρήτης.

6. Το υπ' αριθμ. 461/4.3.2003 έγγραφό μας.

7. Την υπ' αριθμ. 7743πε/17.1.2001 Πράξη Χαρακτηρισμού Έκτασης και το υπ' αριθμ. 1862/11.4.2001 έγγραφο της Δ/σης Δασών Χανίων Περιφέρειας Κρήτης.

8. Το υπ' αριθμ. 1134/25.1.2005 έγγραφο του Τμήματος Τ.Υ.Δ.Κ. της Δ/σης Τοπικής Αυτοδιοίκησης και Αποκέντρωσης Ν. Χανίων Περιφέρειας Κρήτης.

9. Το υπ' αριθμ. 13581/4.12.2000 έγγραφο της Δ/σης Γεωργίας με το οποίο αποστέλλεται το υπ' αριθμ. 223/4.12.2000 Πρακτικό της Ν.Ε.Χ.Ω.Π. Χανίων.

10. Το υπ' αριθμ. 1336/8.2.2005 έγγραφο της Δ/σης Πολεοδομίας και Πολεοδομικών Εφαρμογών Ν.Α. Χανίων

11. Το υπ' αριθμ. 7/16.7.2002 πρακτικό συνεδρίασης του Δημοτικού Συμβουλίου Ακρωτηρίου.

12. Το κτιριολογικό πρόγραμμα που καταθέτει η Τ.Υ.Δ.Κ. στη Δ/ση Πολεοδομίας και Πολεοδομικών Εφαρμογών για τις εγκαταστάσεις, με το υπ' αριθμ. 1726/8.2.2005 έγγραφό της.

13. Το με χρονολογία Νοέμβριος 2003 διάγραμμα κάλυψης που υπογράφεται από την τεχνική εταιρεία ΤΟΞΟ ΑΕ, ελέγχθηκε από τον Πολιτικό Μηχανικό ΤΥΔΚ Τρουλλάκη Φραγκίσκο και θεωρήθηκε από την Προϊσταμένη ΤΥΔΚ Χουλιάκη Κρυστάλλη.

14. Τη θετική γνωμοδότηση του ΣΧΟΠ Περιφέρειας Κρήτης, όπως αυτή διατυπώνεται στην 3η συνεδρίαση της 21.2.2005 (θέμα 3ο).

15. Το γεγονός ότι από τις κανονιστικές διατάξεις της απόφασης αυτής δεν προκαλείται δαπάνη σε βάρος του κρατικού υπολογισμού και του υπολογισμού του οικείου Ο.Τ.Α., αποφασίζουμε:

1. Την έγκριση Τοπικού Ρυμοτομικού Σχεδίου για την ανέγερση κλειστού γυμναστηρίου τύπου Τ11β σε γήπεδο συνολικού εμβαδού 10190,23 τ.μ., στη θέση «Λάθηρα» Δ.Δ. Κουνουπιδιανών Δήμου Ακρωτηρίου Ν. Χανίων, όπως φαίνεται στο συνημμένο διάγραμμα κάλυψης με κλίμακα 1:500 που υπογράφεται από την τεχνική εταιρεία ΤΟΞΟ ΑΕΤΕ, ελέγχεται από τον Πολιτικό Μηχανικό Τρουλλάκη Φραγκίσκο και θεωρείται από την Προϊσταμένη ΤΥΔΚ Ν. Χανίων Χουλιάκη Κρυστάλλη.

2. Τον καθορισμό των εξής όρων και περιορισμών δόμησης: αρτιότητα γηπέδου: 10.000,00 τ.μ., ποσοστό κά-

λυψης: 14,93%, συντελεστή δόμησης: 0,17, μέγιστο επιτρεπόμενο ύψος κτιρίου: 7,95 μ. (συνολικό ύψος, με τη στέγη, 12,05 μ.), αποστάσεις από πλάγια όρια: 15 μ. τουλάχιστον, όπως φαίνεται στο διάγραμμα κάλυψης, χρήση: κλειστό γυμναστήριο τύπου T11β.

3. Για το παραπάνω σχέδιο απαιτείται έγκριση ή απαλλαγή κυκλοφοριακής σύνδεσης.

4. Κατά τα λοιπά να εφαρμοστούν οι ισχύουσες πολεοδομικές διατάξεις.

5. Η ισχύς της παρούσας απόφασης αρχίζει από τη δημοσίευσή της στην Εφημερίδα της Κυβερνήσεως.


Η απόφαση αυτή να δημοσιευθεί στην Εφημερίδα της Κυβερνήσεως.

Ηράκλειο, 23 Μαρτίου 2005

Με εντολή Γενικού Γραμματέα Περιφέρειας

Ο Γενικός Διευθυντής κ.α.α.

ΕΥΣΤΑΘΙΟΣ ΤΖΟΥΑΝΑΚΗΣ

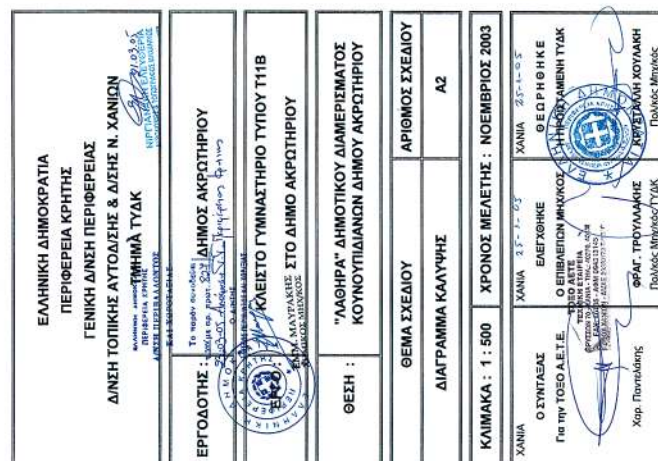

ΥΠΟΜΝΗΜΑ

1. ΕΜΒΛΙΟΝ ΟΙΚΟΤΕΛΟΥ (Α.Β.Γ.Δ.Ε.ΣΤ.Ζ.Η.Θ.Ι.Κ.Λ.Μ.Ν.Ξ.Ψ.Ω) = 10.190,23 τ.μ.

2. ΟΡΟΙ ΔΟΜΗΣΗΣ

Το εκτετατό είναι όριο και οικοδομήσιμο κατά κανόνα σύμφωνα με το Π.Δ. 24-5-1985 του ΦΕΚ 270 Δ με τους παρακάτω γενικούς όρους δόμησης:

Ελάχιστο εμβαδόν : 4.000 τ.μ.

Μέγιστο Ποσοστό κάλυψης : 10%

Μέγιστος Συντελεστής δόμησης : 0,20

Μέγιστος αποστάσεις από τα όρια του γηπέδου ναυδαστων 15,00 μ.

Μέγιστο ύψος κτιρίου 7,50 μ. (8,00 μ. με στέγη)

Κατά παρακολούθηση γενικών όρων δόμησης και μετά από απόφαση του Γενικού Γραμματέα Περιφέρειας Κρήτης δύναται να εγκριθεί τοπικό ρυθμιστικό για χώρους ελεύθερου εγκαταστάσεων καθώς και όροι δόμησης σύμφωνα με το άρθρο 9 του Π.Δ. 6-10-1978 (ΦΕΚ 538 Δ 31-5-78).

3. ΠΡΟΤΕΙΝΟΜΕΝΑ ΜΕΤΩΤΗΡΙΑ ΕΓΚΡΙΣΗ

Δ. ΠΡΑΓΜΑΤΟΠΟΙΟΥΜΕΝΗ ΔΟΜΗΣΗ:

Αποδοτικότητα και γήραος υποστηρίξης : 35,20% $\times$ 4,0 = 1,6071.20 = 259,29 τ.μ.

Αντικειμενικός χάρος : 35,20% $\times$ 22,45+3,70 + (8,76+3,45) $\times$ 1,652 = 1.140,10 τ.μ.

Φωταγία : 2*14,407*1,752 + (8,60+4,60)*1,752 + 2*1,207*3,60 = 122,17 τ.μ.

Σύνολο Κάλυψης = 1.621,47 τ.μ.

Ποσοστό Κάλυψης = 1.621,47 τ.μ. / 10.190,23 τ.μ. = 14,53%

Β. ΠΡΑΓΜΑΤΟΠΟΙΟΥΜΕΝΗ ΔΟΜΗΣΗ:

Αποδοτικότητα και γήραος υποστηρίξης : 35,20% $\times$ 4,0 = 1,6071.20 = 259,29 τ.μ.

Αντικειμενικός χάρος : 35,20% $\times$ 22,45+3,70 + (8,76+3,45) $\times$ 1,652 = 1.140,10 τ.μ.

Φωταγία και κεράδια (κατα) : 2*14,407*1,752 + (8,60+4,60)*1,752 + 2*9,007*5,20 = 310,29 τ.μ.

Σύνολο ΔΟΜΗΣΗΣ = 1.709,54 τ.μ.

Συντελεστής ΔΟΜΗΣΗΣ = 1.709,54 τ.μ. / 10.190,23 τ.μ. = 0,1678

Γ. Η.Χ. : 1.621,47 - (1.709,54 - 29,00*6,80) = 9,13 τ.μ.

Δ. ΟΙΚΟΣ ΚΤΙΡΙΟΥ : (35,20% $\times$ 4,0 + 1,6071.20*3,35 + 35,20% $\times$ 22,45+3,70) $\times$ (8,5+0,85) +

2*7,17*14,407*3,35+3,65/2 + (4,60+6,60)*2*1,75*3,65 +

2*9,75*1,65*4,20 + 2*1,207*3,80*3,00 + 88,00*5,20 = 14.100,13 μ³

Οικος επιρροιάς οικοπέδου = 14.100,13/10.190,23 = 1,38 > 5xΔ.Δ.

Ε. ΠΑΛΙΕΣ ΔΙΟΣΤΑΙΕΣ : 0x δώροπος Κάλυψης

ΣΥ. ΜΕΙΣΤΟ ΥΨΟΣ : 7,85 μ. (Κορυφή στέγης 12,05)

Α. Όροι δόμησης και γήραος με την 231/23.03.05 Αρμόδια

Δ. Χαρακτηριστικά τμήμα:


Δομήση δόμησης : 10.000,00 τ.μ.

Μέγιστο ύψος : 14,15 μ.

Μέγιστος χάρος : 0,13

Χώρος εγκατάστασης υψος κτιρίου : 3,95 (κατά το ύψος 12,05)

Απόσταση από τα όρια οφείν : 15 μ. ναυδαστων

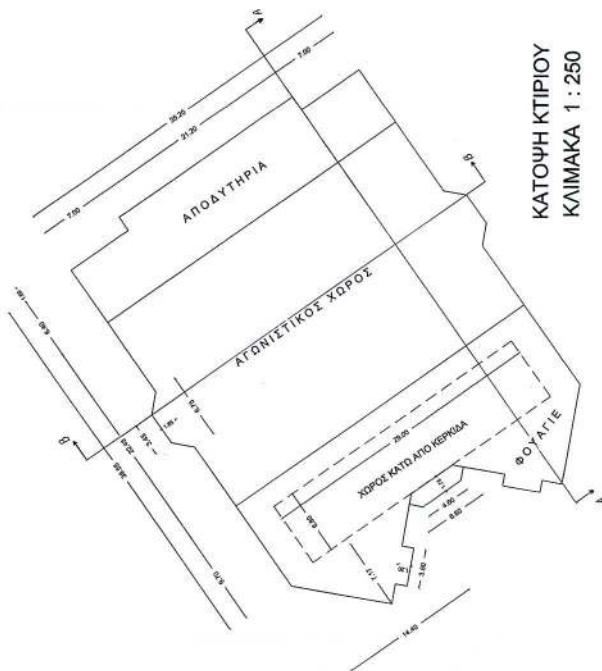

ΚΑΤΟΨΗ ΚΤΙΡΙΟΥ
ΚΛΙΜΑΚΑ 1 : 250



τομή Β-Β



τομή Α-Α

ΕΚΤΥΠΩΤΙΚΕΣ ΤΟΜΕΣ ΚΛΙΜΑΚΑ 1:500

Αριθ. 828

(2)

Έγκριση τοπικού ρυμοτομικού σχεδίου και καθορισμός όρων και περιορισμών δόμησης για την ανέγερση δημοτικού κλειστού γυμναστηρίου τύπου Τ11β (σε συνεργασία με τους Δήμους Πλατανιά και Κολυμβαρίου) σε γήπεδο στο Δ.Δ. Ταυρωνίτη Δήμου Βουκολιών.

Ο ΓΕΝΙΚΟΣ ΓΡΑΜΜΑΤΕΑΣ ΠΕΡΙΦΕΡΕΙΑΣ ΚΡΗΤΗΣ

Έχοντας υπόψη:

1. Το άρθρο 29 του Ν. 2831/2000 (ΦΕΚ 140/Α/13.6.2000), όπως αντικαταστάθηκε με το άρθρο 10 του Ν. 3044/2002 (ΦΕΚ 197/Α/27.8.2002).

2. Την υπ' αριθμ. οικ9928/17.12.2004 απόφαση Γεν. Γραμ. Περιφέρειας Κρήτης για τροποποίηση και συμπλήρωση της υπ' αριθμ. 6730/12.8.2003 απόφασης περί ορισμού εισηγητών και παροχής εξουσιοδότησης υπογραφής «Με εντολή Γενικού Γραμματέα» αποφάσεων, εγγράφων και άλλων πράξεων της Περιφέρειας στο Γενικό Διευθυντή και στους Προϊστάμενους Δ/σεων και Τμημάτων των Υπηρεσιών της Περιφέρειας Κρήτης, όπως τροποποιήθηκε με την υπ' αριθμ. οικ8548/14.4.2004 απόφαση.

3. Το υπ' αριθμ. 571/12.2.2003 έγγραφο της Δ/σης Πολεοδομίας και Πολεοδομικών Εφαρμογών Ν.Α. Χανίων.

4. Το υπ' αριθμ. 1767/27.1.2003 έγγραφο του Τμήματος Τ.Υ.Δ.Κ. της Δ/σης Τοπικής Αυτοδιοίκησης και Αποκέντρωσης Ν. Χανίων Περιφέρειας Κρήτης.

5. Το υπ' αριθμ. 461/4.3.2003 έγγραφό μας.

6. Την υπ' αριθμ. 2248/29.4.2002 Πράξη Χαρακτηρισμού Έκτασης της Δ/σης Δασών Χανίων Περιφέρειας Κρήτης.

7. Το υπ' αριθμ. 7672/5.6.2003 έγγραφο της Δ/σης Γεωργίας Ν.Α. Χανίων, με το οποίο αποστέλλεται το υπ' αριθμ. 278/4.6.2003 Πρακτικό της Ν.Ε.ΧΩ.Π. Χανίων.

8. Το υπ' αριθμ. 1134/25.1.2005 έγγραφο του Τμήματος Τ.Υ.Δ.Κ. της Δ/σης Τοπικής Αυτοδιοίκησης και Αποκέντρωσης Ν. Χανίων Περιφέρειας Κρήτης.

9. Το υπ' αριθμ. 1337/8.2.2005 έγγραφο της Δ/σης Πολεοδομίας και Πολεοδομικών Εφαρμογών Ν.Α. Χανίων

10. Το υπ' αριθμ. 7/13.8.2002 πρακτικό συνεδρίασης του Δημοτικού Συμβουλίου Βουκολιών.

11. Το υπ' αριθμ. 3479/17.9.2002 έγγραφο του Δήμου Βουκολιών προς τη Δ/ση Τοπικής Αυτοδιοίκησης και Διοίκησης Ν. Χανίων.

12. Το κτιριολογικό πρόγραμμα που καταθέτει η

Τ.Υ.Δ.Κ. στη Δ/ση Πολεοδομίας και Πολεοδομικών Εφαρμογών για τις εγκαταστάσεις, με το υπ' αριθμ. 1727/8.2.2005 έγγραφό της

13. Το με χρονολογία Νοέμβριος 2003 διάγραμμα κάλυψης που υπογράφεται από την Κοινοπραξία Ι. Ευλογημένος - Α. Γιαννακάκης, ελέγχθηκε από τον Πολιτικό Μηχανικό ΤΥΔΚ Τρουλλάκη Φραγκίσκο και θεωρήθηκε από την Προϊσταμένη ΤΥΔΚ Χουλιάκη Κρυστάλλη.

14. Τη θετική γνωμοδότηση του ΣΧΟΠ Περιφέρειας Κρήτης, όπως αυτή διατυπώνεται στην 3^η συνεδρίαση της 21.2.2005 (θέμα 6ο).

15. Το γεγονός ότι από τις κανονιστικές διατάξεις της απόφασης αυτής δεν προκαλείται δαπάνη σε βάρος του κρατικού υπολογισμού και του υπολογισμού του οικείου Ο.Τ.Α., αποφασίζουμε:

1. Την έγκριση Τοπικού Ρυμοτομικού Σχεδίου για την ανέγερση κλειστού γυμναστηρίου τύπου Τ11β (σε συνεργασία με τους Δήμους Πλατανιά και Κολυμβαρίου) σε γήπεδο συνολικού εμβαδού 26795,23 τ.μ., στο Δ.Δ. Ταυρωνίτη Δήμου Βουκολιών Ν. Χανίων, όπως φαίνεται στο συνημμένο διάγραμμα κάλυψης που υπογράφεται από την Κοινοπραξία Ι. Ευλογημένος - Α. Γιαννακάκης, ελέγχεται από τον Πολιτικό Μηχανικό Τρουλλάκη Φραγκίσκο και θεωρείται από την Προϊσταμένη ΤΥΔΚ Ν. Χανίων Χουλιάκη Κρυστάλλη.

2. Τον καθορισμό των εξής όρων και περιορισμών δόμησης: αρτιότητα γηπέδου: 26.500,00 τ.μ., ποσοστό κάλυψης: 7,31%, συντελεστή δόμησης: 0,08, μέγιστο επιτρεπόμενο ύψος κτιρίου: 7,95 μ. (συνολικό ύψος, με τη στέγη, 12,05 μ.), αποστάσεις από πλάγια όρια: 15 μ. τουλάχιστον, όπως φαίνεται στο διάγραμμα κάλυψης, χρήση: κλειστό γυμναστήριο τύπου Τ11β.

3. Για το παραπάνω σχέδιο απαιτείται έγκριση ή απαλλαγή κυκλοφοριακής σύνδεσης.

4. Κατά τα λοιπά να εφαρμοστούν οι ισχύουσες πολεοδομικές διατάξεις.

5. Η ισχύς της παρούσας απόφασης αρχίζει από τη δημοσίευσή της στην Εφημερίδα της Κυβερνήσεως.

Η απόφαση αυτή να δημοσιευθεί στην Εφημερίδα της Κυβερνήσεως.


Ηράκλειο, 23 Μαρτίου 2005


Με εντολή Γενικού Γραμματέα Περιφέρειας
Ο Γενικός Διευθυντής κ.α.α.
ΕΥΣΤΑΘΙΟΣ ΤΖΟΥΝΑΚΗΣ

ΕΘΝΙΚΟ ΤΥΠΟΓΡΑΦΕΙΟ
Πα τοις κειναις λογικαις στο σχεδιασμο
εγινε αμεινωσις ποσοστα 36 %

ΕΛΛΗΝΙΚΗ ΔΗΜΟΚΡΑΤΙΑ ΠΕΡΙΦΕΡΕΙΑ ΚΡΗΤΗΣ ΓΕΝΙΚΗ Δ/ΝΣΗ ΠΕΡΙΦΕΡΕΙΑΣ Δ/ΝΣΗ ΤΟΠΙΚΗΣ ΑΥΤΟΔ/ΣΗΣ & Δ/ΣΗΣ Ν. ΧΑΝΙΩΝ Δ/ΝΣΗ ΠΕΡΙΒΑΛΛΟΝΤΟΣ ΚΑΙ ΣΧΟΤΑΣΙΑΣ ΤΜΗΜΑ ΤΥΔΚ		
ΕΡΓΟΔΟΤΗΣ: ΔΗΜΟΣ ΒΟΥΚΟΛΙΩΝ		
ΔΙΑΔΗΜΟΤΙΚΟ ΚΛΕΙΣΤΟ ΓΥΜΝΑΣΤΗΡΙΟ ΣΕ ΣΥΝΕΡΓΑΣΙΑ ΜΕ ΔΗΜΟΥΣ ΕΡΓΟ: ΜΑΥΡΑΚΗΣ ΠΛΑΤΑΝΙΑ ΚΑΙ ΚΟΛΥΜΒΑΡΙΟΥ ΣΤΟ Δ.Δ. ΤΑΥΡΩΝΙΤΗ ΔΗΜΟΥ ΒΟΥΚΟΛΙΩΝ		
ΘΕΣΗ : Δ.Δ. ΤΑΥΡΩΝΙΤΗ ΔΗΜΟΥ ΒΟΥΚΟΛΙΩΝ		
ΘΕΜΑ ΣΧΕΔΙΟΥ	ΑΡΙΘΜΟΣ ΣΧΕΔΙΟΥ	
ΔΙΑΓΡΑΜΜΑ ΚΑΛΥΨΗΣ	Α2	
ΚΛΙΜΑΚΑ : 1 : 500	ΧΡΟΝΟΣ ΜΕΛΕΤΗΣ : ΝΟΕΜΒΡΙΟΣ 2003	
ΧΑΝΙΑ Ο ΣΥΝΤΑΞΑΣ Για την ΚΕΣΙ Ι. ΕΥΛΟΓΗΜΕΝΟΣ - Α. ΠΑΝΝΑΚΑΚΗΣ	ΧΑΝΙΑ 15-10-05 ΕΛΕΓΧΘΗΚΕ Ο ΕΠΙΒΛΕΠΩΝ ΜΗΧ/ΚΟΣ ΦΡΑΓ. ΤΡΟΥΛΛΑΚΗΣ Πολύς Μηχ/κός ΤΥΔΚ	ΧΑΝΙΑ 15-1-05 ΘΕΩΡΗΘΗΚΕ Η ΠΡΟΫΠΟΛΟΓΙΣΜΕΝΗ ΤΥΔΚ ΚΡΥΣΤΑΛΛΗ ΧΟΥΛΑΚΗ Πολύς Μηχ/κός

ΛΟΝ 389577711 Α.Δ.Υ. ΧΑΝΙΩΝ

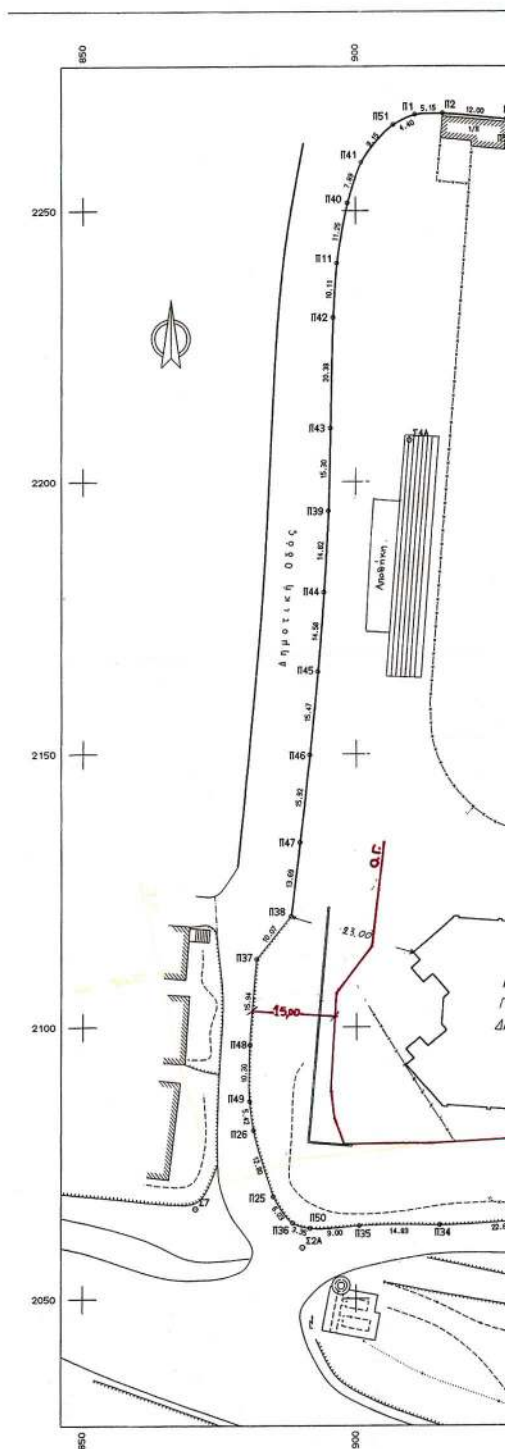

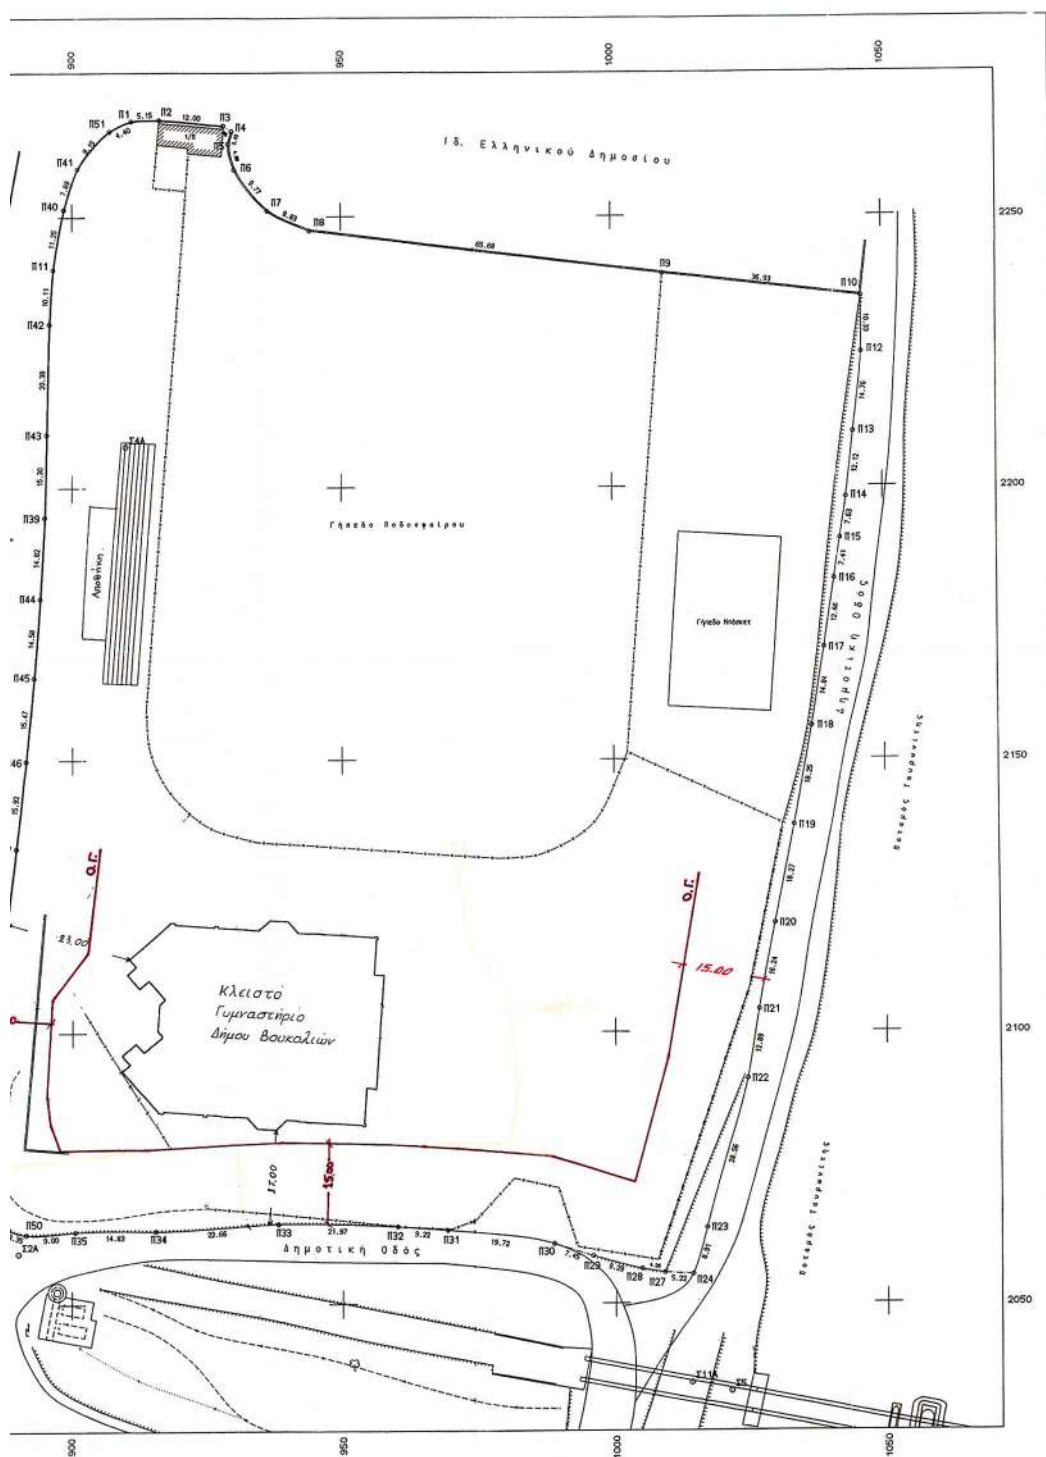

ΥΠΟΜΝΗΜΑ**1. ΕΜΒΑΔΟΝ ΟΙΚΟΠΕΔΟΥ**

= 26.795,23 τ.μ.

2. ΟΡΟΙ ΔΟΜΗΣΗΣ

Το οικοπέδο είναι άρτο και οικοδομήσιμο κατά κανόνα σύμφωνα με το Π.Δ. 24-5-1985 του ΦΕΚ 270 Δ' /31-5-85 με τους παρακάτω γενικούς όρους δόμησης :

Ελάχιστο εμβαδόν : 4.000 τ.μ.

Μέγιστο Ποσοστό κάλυψης : 10%

Μέγιστος Συντελεστής δόμησης : 0,20

Πλάκες αποστάσεις από τα όρια του γηπέδου τουλάχιστον 15,00 μ.

Μέγιστο ύψος κτίριου 7,50 μ. (9,00 μ. με στέγη)

3. ΠΡΟΤΕΙΝΟΜΕΝΑ ΜΕΓΕΘΗ ΠΡΟΣ ΕΓΚΡΙΣΗ**Δ1. ΠΡΑΓΜΑΤΟΠΟΙΟΥΜΕΝΗ ΚΑΛΥΨΗ:**α) Αποδυτήρια και χώροι υποστήριξης : $35,20 \times 6,40 + 1,60 \times 21,20 = 259,20$ τ.μ.β) Αγωνιστικός χώρος : $35,20 \times (22,45 + 9,70) + (6,75 + 3,45) \times 1,65/2 = 1.140,10$ τ.μ.γ) Φουαγιέ : $2 \times 14,40 \times 7,17/2 + (6,60 + 4,60) \times 1,75/2 + 2 \times 1,20 \times 3,80 = 122,17$ τ.μ.**Δ2. ΥΠΑΡΧΟΥΣΑ ΚΑΛΥΨΗ:**α) Αποδυτήρια γηπέδου ποδοσφαίρου : $6,00 \times (4,00 + 5,00) = 54,00$ τ.μ.β) Κερκίδες γηπέδου ποδοσφαίρου : $6,50 \times 45,00 = 292,50$ τ.μ.γ) Κτίριο αποθήκης : $20,40 \times 4,45 = 90,78$ τ.μ.



Σύνολο ΚΑΛΥΨΗΣ = 1.958,75 τ.μ.

Ποσοστό ΚΑΛΥΨΗΣ = $1.958,75 \text{ τ.μ.} / 26.795,23 \text{ τ.μ.} = 7,31\% < 10\%$ **Β1. ΠΡΑΓΜΑΤΟΠΟΙΟΥΜΕΝΗ ΔΟΜΗΣΗ:**α) Αποδυτήρια και χώροι υποστήριξης : $35,20 \times 6,40 + 1,60 \times 21,20 = 259,20$ τ.μ.β) Αγωνιστικός χώρος : $35,20 \times (22,45 + 9,70) + (6,75 + 3,45) \times 1,65/2 = 1.140,10$ τ.μ.γ) Φουαγιέ και κερκίδα (κάτω) : $2 \times 14,40 \times 7,17/2 + (6,60 + 4,60) \times 1,75/2 + 29,00 \times 6,80 = 310,25$ τ.μ.**Β2. ΥΠΑΡΧΟΥΣΑ ΔΟΜΗΣΗ:**α) Αποδυτήρια γηπέδου ποδοσφαίρου : $6,00 \times (4,00 + 5,00) = 54,00$ τ.μ.β) Κερκίδες γηπέδου ποδοσφαίρου : $3,00 \times 45,00 = 135,00$ τ.μ.γ) Κτίριο αποθήκης : $20,40 \times 4,45 = 90,78$ τ.μ.

Σύνολο ΔΟΜΗΣΗΣ = 1.989,32 τ.μ.

Συντελεστής ΔΟΜΗΣΗΣ = $1.989,32 \text{ τ.μ.} / 26.795,23 \text{ τ.μ.} = 0,0742 < 0,20$ **Γ. Η.Χ. :** $2 \times 1,20 \times 3,80 =$

9,12 τ.μ.

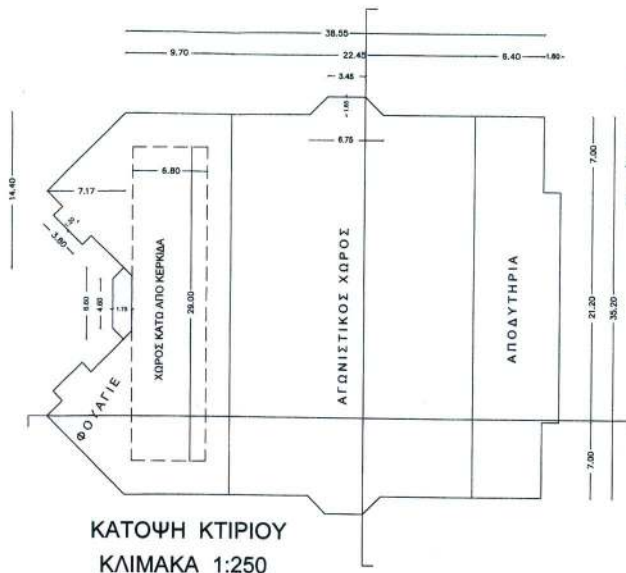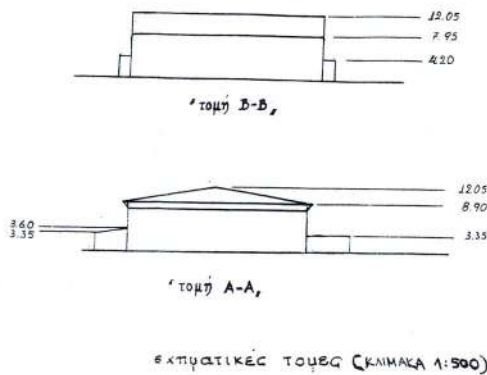Δ. ΟΓΚΟΣ ΚΤΙΡΙΩΝ :Προς κατασκευή : $(35,20 \times 6,40 + 1,60 \times 21,20) \times 3,35 + 35,20 \times (22,45 + 9,70) \times (7,95 + 0,85) +$ $2 \times 7,17 \times 14,40 \times (3,35 + 3,65)/2 + (4,60 + 6,60) \times 2 \times 1,75 \times 3,85 +$ $2 \times 6,75 \times 1,65 \times 4,20 + 2 \times 1,20 \times 3,80 \times 3,00 + 68,00 \times 35,20 =$ 14.100,13 μ³Υφιστάμενων : $54,00 \times 3,15 + 90,78 \times 3,60 + 135,00 \times (3,60 + 2,40)/2 =$ 901,91 μ³Σύνολικός ΟΓΚΟΣ = 15.002,04 μ³Ογκος κτιρίων/εμβα. οικοπέδου = $15.002,04 / 26.795,23 = 0,56 < 5\% \Delta$.**Ε. ΠΛΑΓΙΕΣ ΑΠΟΣΤΑΣΕΙΣ :** Ως Διάγραμμα Κάλυψης**ΣΤ. ΜΕΓΙΣΤΟ ΥΨΟΣ :** 7,95 μ. (Κορυφή στέγης 12,05)

4. Όροι δόμησης που εφαρμόζονται με την 828/23-03-05 Απόφαση Τ.Π.
 Περιφέρεια Κρήτης:
 Αποτέλεσμα μετρήσεων: 26.500,00 τ.μ.
 Ποσοστό κάλυψης: 7,31%.
 Συντελεστής δόμησης: 0,08
 Μέγιστο επιτρεπόμενο ύψος κτίριου: 7,95 μ. (κορυφή ύψος με στέγη, 12,05 μ.)
 Απόσταση από οδό/πάρκα: 15 μ. υποχρεωτική