



04004232104050008



4043

ΕΦΗΜΕΡΙΣ ΤΗΣ ΚΥΒΕΡΝΗΣΕΩΣ

ΤΗΣ ΕΛΛΗΝΙΚΗΣ ΔΗΜΟΚΡΑΤΙΑΣ

ΤΕΥΧΟΣ ΤΕΤΑΡΤΟ

Αρ. Φύλλου 423

21 Απριλίου 2005

ΠΕΡΙΕΧΟΜΕΝΑ

ΑΠΟΦΑΣΕΙΣ

- Ανάκληση της υπ' αριθμ. 2901/177/14.6.1978 απόφασης Αναπληρωτή Νομάρχη Ανατολικής Αττικής «Περί αναδασωτέας εκτάσεως εμβαδού (9.000) τ.μ. στη θέση «ΓΟΥΡΝΕΣ» Περιφέρειας Κοινότητας Χαλκουτσίου Αττικής, Διαμέρισμα Ανατολικής Αττικής και κήρυξη ως αναδασωτέας έκτασης εμβαδού 9,00 στρ. στη θέση «Γούρνα ή Αετοφωλιά» Περιφέρειας της Κοινότητας Συκαμίνου του Νομού Αττικής. 1
- Καθορισμός οριογραμμών αιγιαλού - παραλίας στη θέση «ΚΑΡΑΒΟΣΤΑΣΙ» του Δήμου Οιτύλου του Νομού Λακωνίας (έμπροσθεν φερόμενης ιδιοκτησίας Γριβέα Κυριάκου). 2
- Ανάκληση της υπ' αριθμ. 436/4.3.2004 απόφασης Νομάρχη Πέλλας. 3

ΔΙΟΡΘΩΣΕΙΣ ΣΦΑΛΜΑΤΩΝ

- Διόρθωση σφάλματος στην υπ' αριθμ. 2211/27.9.2004 Απόφαση Νομάρχη Πέλλας. 4

ΑΠΟΦΑΣΕΙΣ

Αριθ. 21 (1)

Ανάκληση της υπ' αριθμ. 2901/177/14.6.1978 απόφασης Αναπληρωτή Νομάρχη Ανατολικής Αττικής «Περί αναδασωτέας εκτάσεως εμβαδού (9.000) τ.μ. στη θέση «ΓΟΥΡΝΕΣ» Περιφέρειας Κοινότητας Χαλκουτσίου Αττικής, Διαμέρισμα Ανατολικής Αττικής» και κήρυξη ως αναδασωτέας έκτασης εμβαδού 9,00 στρ. στη θέση «Γούρνα ή Αετοφωλιά» Περιφέρειας της Κοινότητας Συκαμίνου του Νομού Αττικής.

Ο ΓΕΝΙΚΟΣ ΓΡΑΜΜΑΤΕΑΣ ΠΕΡΙΦΕΡΕΙΑΣ ΑΤΤΙΚΗΣ

Έχοντας υπόψη:

1. Τις διατάξεις:
 - α) Του άρθρου 117 Παρ. 3 του Συντάγματος της Ελλάδος.
 - β) Του Ν. 3200/1955 «περί διοικητικής αποκεντρώσεως» όπως αυτές τροποποιήθηκαν μεταγενέστερα.
 - γ) Του Ν. 2503/1997 «Διοίκηση, οργάνωση, στελέχωση της Περιφέρειας κ.λπ.».
 - δ) Του Ν. 998/1979 «Περί προστασίας των Δασών και των Δασικών εν γένει εκτάσεων της Χώρας και ειδικότερα:

- δα) Του άρθρου 41 παρ. 1
- δβ) Του άρθρου 38 παρ. 1
- ε) Του Ν. 3208/2003 «Περί προστασίας δασικών οικοσυστημάτων κ.τ.λ.».

2. Τις εξής διαταγές του Υπουργείου Γεωργίας με αριθμ.:
α) 160417/1180/9.7.1980.

β) 182447/3049/24.9.1980.

3. Την υπ' αριθμ. 9270/28.12.2004 πρόταση του αρμοδίου Δασαρχείου Καπανδριτίου σχετικά με την ανάκληση της αριθ. 2901/177/14.6.1978 Απόφασης Αναπληρωτή Νομάρχη Ανατ. Αττικής «Περί κήρυξης αναδασωτέας εκτάσεως» και την κήρυξη ως αναδασωτέας της αναφερόμενης στο θέμα έκτασης.

4. Την υπ' αριθμ. 2901/177/14.6.1978 Απόφαση του Αναπληρωτή Νομάρχη Ανατ. Αττικής (ΦΕΚ αριθ. 383/Δ'/29.7.1978) στην οποία εκ παραδρομής ανεγράφη ότι η με αυτή κηρυχθείσα ως αναδασωτέα έκταση ανήκει στην Περιφέρεια της Κοινότητας Χαλκουτσίου αντί του ορθού ότι ανήκει στην Περιφέρεια της Κοινότητας Συκαμίνου και στο οποίο (Απόφαση) δεν προσαρτήθηκε απόσπασμα χάρτη ΓΥΣ στην οποία να απεικονίζεται η κηρυχθείσα ως αναδασωτέα έκταση, αποφασίζουμε:

1. Ανακαλούμε την προαναφερόμενη στην παράγραφο 4 της παρούσης υπ' αριθμ. 2901/177/14.6.1978 απόφαση του Αναπληρωτή Νομάρχη Ανατ. Αττικής (ΦΕΚ 383/Δ'/29.7.1978) «Περί κήρυξης αναδασωτέας έκτασης» για τους στο σκεπτικό της παρούσας αναφερομένους λόγους.

2. Κηρύσσουμε ως αναδασωτέα Ιδιωτική δασική έκταση (δάσος) εμβαδού 9,00 στρ. (εννέα στρεμμάτων) που βρίσκεται στην θέση «Γούρνα ή Αετοφωλιά» Περιφέρειας της Κοινότητας Συκαμίνου του Νομού Αττικής, η οποία απεικονίζεται με στοιχεία οριογραμμής «Α,Β,Γ,Δ,Ε,Ζ,Η,Α» στο προσαρτημένο στη παρούσα Απόφασή μας διάγραμμα κλίμακος 1:2.000 και στο απόσπασμα πινακίδος ΓΥΣ υπ' αριθμ. 6414/8 (ενσωματωμένα), η οποία αποτελεί αναπόσπαστο μέρος αυτής και έχει όρια:

Ανατολικά: Με εκχερσωμένη έκταση κηρυγμένη ως αναδασωτέα με την υπ' αριθμ. 2891/177/14.6.1978 απόφαση του Νομάρχη Αττικής.

Δυτικά: Με δάσος σήμερα.

Βόρεια: Με αγροτική έκταση (Χαλκουτσίου).

Νότια: Με αγροτικές εκτάσεις Συκαμίνου.

Σκοπός της κήρυξης της ανωτέρω έκτασης ως αναδασωτέας είναι, η διατήρηση του δασικού χαρακτήρα αυτής, ο αποκλεισμός διάθεσής της για άλλη χρήση και η αποκατάσταση της καταστραφείσης από τον Αύγουστο


του 1976 μέχρι και σήμερα από εκχέρωση δασικής βλάστησης αποτελούμενης από αείφυλλα πλατύφυλλα.

Η εν λόγω έκταση ήταν τμήμα ευρύτερου δάσους με βαθμό συγκόμωσης 0,6 η οποία κάηκε μαζί με ευρύτερη περιοχή πιθανόν το έτος 1971. Το δε έτος 1976 που έγινε η εκχέρωση η έκταση ευρίσκετο υπό φυσική αναγέννηση.

Η απόφαση αυτή να δημοσιευθεί στην Εφημερίδα της Κυβερνήσεως.

Αγία Παρασκευή, 9 Μαρτίου 2005

Ο Γενικός Γραμματέας Περιφέρειας
ΧΑΡΑΛΑΜΠΟΣ ΜΑΝΙΑΤΗΣ

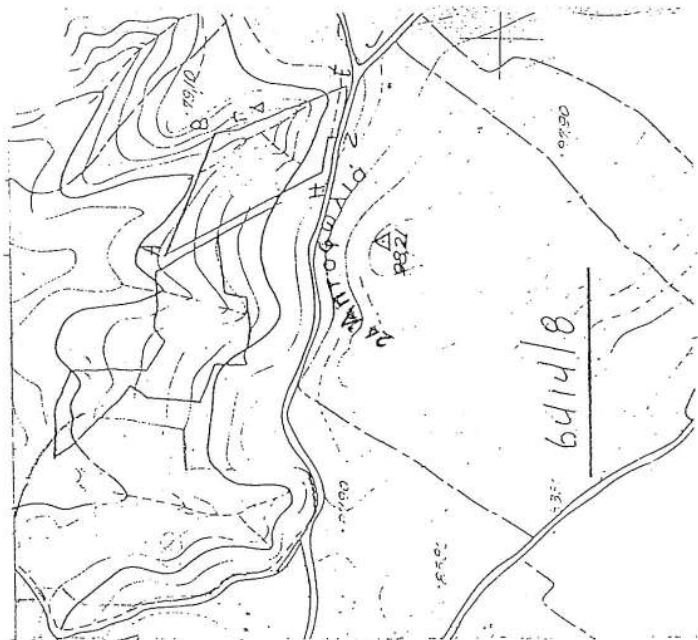

ΠΡΟΣΑΡΤΑΤΑΙ
στην αριθ. 21.1.2005
απόφασή μας

Αγ. Παρασκευή 9.3.05
Ο Γεν. Γραμματέας
Περιφέρειας Αττικής
Τ. Ζ. Υ.

Ακριβές Αντίγραφο
Αγ. Παρασκευή 28.3.05
Γραφείο Γραμματείας

Εν-σγ. Τσικονιάτη

ΕΘΝΙΚΟ ΤΥΠΟΓΡΑΦΕΙΟ
Για τεχνικούς λόγους, υπε. σχεδιάγραμμα
έγινε σμίκρυνση κατά ποσοστό 80 %

ΤΟΠΟΓΡΑΦΙΚΟ ΔΙΑΓΡΑΜΜΑ

ΣΧΙΝΑΚΑ 1:5000

όπου εμφανίζεται η έκταση υπο στοιχεία

Α.Β.Δ.Ε.Ζ.Α εκθαδού 9.000 α.κ.

στην θέση "Γούρνα" Σιταμίου

Η Συντάκτρια

ΜΑΡΙΑ ΤΟΥΡΚΑΝΤΟΝΗ

ΣΧΕΔΙΑΣΤΡΙΑ


ΘΕΩΡΗΘΗΚΕ

και προσκομίστηκε στην αριθ.

92.70

Καποδ. 28.12.2004

Ο Δασάρχης

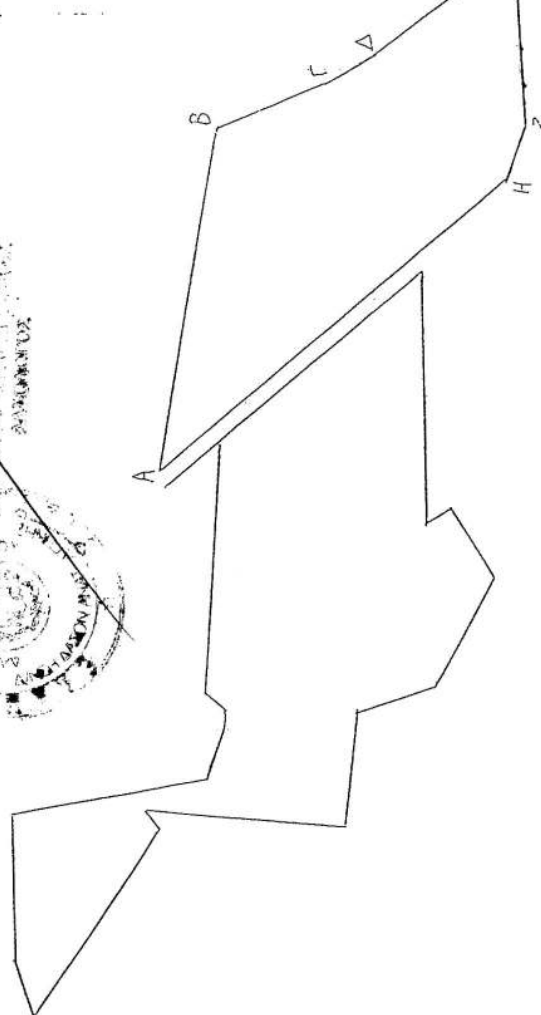

Αριθ. οικ. 4785

(2)

Καθορισμός οριογραμμών αιγιαλού - παραλίας στη θέση «ΚΑΡΑΒΟΣΤΑΣΙ» του Δήμου Οιτύλου του Νομού Λακωνίας (έμπροσθεν φερόμενης ιδιοκτησίας Γριβέα Κυριάκου).

Η ΓΕΝΙΚΗ ΓΡΑΜΜΑΤΕΑΣ
ΠΕΡΙΦΕΡΕΙΑΣ ΠΕΛΟΠΟΝΝΗΣΟΥ

Έχοντας υπόψη:

1. Τις διατάξεις του Ν. 2971/2001 (ΦΕΚ 285/τ.Α'/19.12.2001) «Περί αιγιαλού και παραλίας».

2. Τις διατάξεις του Ν.Δ. 439/1970 «Περί συμπληρώσεως των διατάξεων περί αιγιαλού».

3. Τις διατάξεις του Ν. 3200/1955 «Περί διοικητικής αποκέντρωσης «όπως αυτές τροποποιήθηκαν και ισχύουν σήμερα με τα Ν.Δ. 532/1970, Β.Δ. 704/1970, Β.Δ. 705/1970, Β.Δ. 192/1972, Π.Δ. 71/1984, Π.Δ.347/1986, Ν. 2026/1992, και Π.Δ. 97/1993».

4. Τις διατάξεις του άρθρου 19 παρ. 5 του Ν. 2344/1995, του άρθ. 52 παρ. 6 Ν. 2218/1994, του άρθ. 4 παρ. 7 του Ν. 2240/1994, δυνάμει των οποίων αρμοδιότητες του Υπουργείου Οικονομικών, που είχαν μεταβιβασθεί στους Νομάρχες, ανήκουν στον Περιφ/κό Δ/ντή, σε συνδυασμό με αυτές του άρθρου 14 παρ.2 του Ν. 2399/1996, με τις οποίες προβλέπεται η κατάργηση των θέσεων των Περιφ/κών Δ/ντών, οι αρμοδιότητες πλέον του οποίου περιήλθαν στο Γενικό Γραμματέα της Περιφέρειας και ασκούνται από τον Αναπληρωτή Περιφ/κό Δ/ντή.

5. Τις διατάξεις του τετάρτου εδαφίου της παρ. 2 του άρθ. 1 και της παρ. 6 του ίδιου άρθρου του Ν. 2503/1997 «Διοίκηση, Οργάνωση, Στελέχωση της Περιφέρειας, Ρύθμιση θεμάτων για την Τοπική Αυτοδιοίκηση και άλλες διατάξεις» (ΦΕΚ 107Α'), σύμφωνα με τις οποίες οι Περιφερειακές Υπηρεσίες του Υπουργείου Οικονομικών, που συγκροτούσαν την Περιφερειακή Διοίκηση του Νομού της Νομαρχίας, δεν υπήχθησαν στην ενιαία οργανική μονάδα της Περιφέρειας, ούτε καταργήθηκαν, αλλά αποτελούν από 1.9.1997, Υπηρεσίες του Υπουργείου Οικονομικών.

6. Το υπ' αριθμ. 28979/31.7.1997 έγγραφο του Υπουργείου Εσωτερικών, Δημ. Διοίκησης και Αποκέντρωσης, σύμφωνα με το οποίο οι αρμοδιότητες του Γενικού Γραμματέα της Περιφέρειας σε θέματα Υπηρεσιών του Υπουργείου Οικονομικών, μεταφέρονται από 1.9.1997 στον Υπουργό των Οικονομικών.

7. Την υπ' αριθμ. 14650/Δ10685/17.3.2004 (ΦΕΚ 519Β'/17.3.2004) κοινή απόφαση του Πρωθυπουργού και του Υπουργού Οικονομικών, «περί καθορισμού αρμοδιοτήτων των Υφυπουργών Οικ/μίας & Οικ/κών».

8. Την διάταξη του άρθ. 46 παρ. 21 του Ν. 3220/2004 (ΦΕΚ 15/28.1.2004) «Μέτρα Αναπτυξιακής και Κοινωνικής Πολιτικής - αντικειμενικοποίηση του φορολογικού ελέγχου και άλλες διατάξεις».

9. Την υπ' αριθμ. 1030067/796/Α0006/7.4.2004 Εγκύκλιο του Υπουργείου Οικ/μίας & Οικ/κών, Δ/νση Οργάνωσης.

10. Την από 27.10.2004 έκθεση της Επιτροπής καθορισμού οριογραμμών αιγιαλού - παραλίας στη θέση «ΚΑΡΑΒΟΣΤΑΣΙ» του Δήμου Οιτύλου του Νομού Λακωνίας (έμπροσθεν φερόμενης ιδιοκτησίας Γριβέα Κυριάκου) και το από 12.6.2003 τοπογραφικό διάγραμμα του Πολ/κού Μηχ/κού Εμμ. Κορδονούρη σε κλίμακα 1:500 το οποίο έχει θεωρηθεί στις 23.7.003 από την Τοπ/φο Μηχανικό της Κτηματικής Υπηρεσίας Ν. Λακωνίας Περδικογιάννη Ευφροσύνη.

11. Τα υπ' αριθμ. 544.5/1055/2003 αρ.σχ. 1319/13.11.2003 και 544.5/170/2005 αρ.σχ. 15477/24.2.2005 έγγραφα του ΓΕΝ, αποφασίζουμε:

Επικυρώνουμε την από 27.10.2004 έκθεση της Επιτροπής καθορισμού οριογραμμών αιγιαλού - παραλίας στη θέση «ΚΑΡΑΒΟΣΤΑΣΙ» του Δήμου Οιτύλου του Νομού Λακωνίας (έμπροσθεν φερόμενης ιδιοκτησίας Γριβέα Κυριάκου) και το από 12.6.2003 τοπογραφικό διάγραμμα του Πολ/κού Μηχ/κού Εμμ. Κορδονούρη σε κλίμακα 1:500 το οποίο έχει θεωρηθεί στις 23.7.2003 από την Τοπ/φο Μηχανικό της Κτηματικής Υπηρεσίας Ν. Λακωνίας Περδικογιάννη Ευφροσύνη.

Στο παραπάνω διάγραμμα καθορίστηκε η οριογραμμή του αιγιαλού με κόκκινη συνεχή πολυγωνική γραμμή με στοιχεία 10'-11'-12'-13'-14'-15'-1-2(1 & 2 προτεινόμενες κορυφές αιγιαλού με την από 9.4.2003 έκθεση της ίδιας Επιτροπής.

Καθορίστηκε η οριογραμμή της παραλίας με κίτρινη συνεχή πολυγωνική γραμμή με στοιχεία 10'-11'-12'-13'-14'-15'-1'-2'(1 & 2' προτεινόμενες κορυφές παραλίας με την προαναφερθείσα έκθεση) της οποίας οι κορυφές εξασφαλίζονται με παράλληλη μετάθεση της κόκκινης πολυγωνικής γραμμής του αιγιαλού κατά δέκα (10) μέτρα.

Στη ζώνη της παραλίας υπάρχουν κτίσματα.

Η παρούσα απόφαση να δημοσιευθεί μαζί με την έκθεση της Επιτροπής και το τοπογραφικό διάγραμμα στην Εφημερίδα της Κυβερνήσεως.

Τρίπολη, 29 Μαρτίου 2005

Η Γενικός Γραμματέας Περιφέρειας
ΑΓΓΕΛΑ ΑΒΟΥΡΗ

ΕΚΘΕΣΗ ΕΠΙΤΡΟΠΗ

Καθορισμός των οριογραμμών αιγιαλού - παραλίας του Ν. 2971/2001 στη θέση «Καραβοστάσι Οιτύλου» του Δήμου Οιτύλου του Ν. Λακωνίας (έμπροσθεν της φερόμενης ιδιοκτησίας Γριβέα Κυριάκου).

Οι κάτωθι υπογεγραμμένοι:

1) Βλαχάκος Κων/νος, Προϊστάμενος της Κτηματικής Υπηρεσίας.

2) Περδικογιάννη Ευφροσύνη, Τοπ/φος Μηχ/κός, υπάλληλος της Κτηματικής Υπηρεσίας.

3) Σπυρόπουλος Νικόλαος, Ανθ/στής Λ.Σ. Υ/Χ Γυθείου.

4) Λιακάκος Δημήτριος, Πολ. Μηχανικός αναπληρωτής Προϊστάμενος του τμήματος Πολεοδομίας Χωρ/ξιας και Περ/ντος της Νομαρχιακής Αυτ/σης Λακωνίας.

5) Αθανασούλης Ιωαν., Πολιτικός Μηχανικός, της Δ/σης ΠΕ.ΧΩ. Περιφέρειας Πελ/σου.

αποτελούντες την επιτροπή καθορισμού των ορίων αιγιαλού δυνάμει του άρθρου 3 παρ. 1 του Νόμου 2971/2001 όπως έχουν οριστεί με την υπ' αριθμ. 14755/8.10.2004 απόφαση της Γενικής Γραμματέως Περιφέρειας Πελ/σου.

Έχοντας υπ' όψιν:

1) Την από 18.6.2003 αίτηση του Γριβέα Κυριάκου για καθορισμό αιγιαλού - παραλίας στη συγκεκριμένη θέση.

2) Το από 12.6.2003 διάγραμμα του Πολιτικού Μηχ/κού Εμμ. Κορδονούρη, που έχει θεωρηθεί στις 23.7.2003 από την τοπ. Μηχ/κό της Κτηματικής Υπηρεσίας Ν. Λακωνίας, Περδικογιάννη Ευφροσύνη.

3) Τις διατάξεις του Ν. 2971/2001 και την σχετική δικαστική και διοικητική Νομολογία.

4) Τα στοιχεία καθορισμού αιγιαλού και παραλίας που προβλέπονται από το άρθ. 9 του Ν. 2971/2001 και ειδικότερα:

α. Τη γεωμορφολογία του εδάφους για την οποία αναλυτικά αναφέρεται ότι:

1) Η μορφολογία της ακτής συνίσταται από:

i) Βραχώδη πρανή και με απότομες κλίσεις.

2) Της ακτής συνεχονται εκτάσεις:

i) Λοφώδεις και ορεινές

ii) Με έδαφος ημιβραχώδες και γαιώδες

iii) Εντός οικισμού

iv) Με αραιή δόμηση

v) Με χρήση τουριστική και κατοικίας

3) Το φυσικό όριο βλάστησης συνίσταται από:

Χέρσα έκταση χωρίς βλάστηση

β. Το γεγονός ότι στην περιοχή δεν εντοπίστηκαν παράκτιοι φυσικοί πόροι.

γ. Τα πορίσματα από την εκτίμηση των μετεωρολογικών στοιχείων της περιοχής, ήτοι το γεγονός ότι η περιοχή δεν προσβάλλεται από ισχυρούς ανέμους γιατί είναι προστατευμένη λόγω του ότι βρίσκεται μέσα σε υπήνεμο κόλπο.

δ. Τη μορφολογία του πυθμένα ο οποίος συνίσταται από βραχώδη ανώμαλη σύσταση και με μικρά βάθη κοντά στην ακτή πράγμα που συνεπάγεται τη θραύση του κύματος και την εκτόνωση της ενέργειάς του σε μεγάλη απόσταση από την ακτογραμμή και συνεπώς μικρή επίδραση στην ακτή.

ε. Τον τομέα ανάπτυξης κυματισμού σε σχέση με το μέτωπο της ακτής, ότι δηλαδή πρόκειται για ακτή με μικρό ανάπτυγμα πελάγους.

στ. Την ύπαρξη τεχνικών έργων στην περιοχή (λιμενοβραχίονας, προβλήτα) που τελούν σε διαδικασία νομιμοποίησης.

ζ. Την μη ύπαρξη εγκεκριμένων χωροταξικών κατευθύνσεων και χρήσεων γης που επηρεάζουν την παράκτια ζώνη.

η. Την μη ύπαρξη δημόσιου κτήματος σε άμεση γειτνίαση με την υπό καθορισμό περιοχή.

θ. Το ότι δεν υφίσταται Κτηματολόγιο.

ι. Την μη ύπαρξη ευπαθών οικοσυστημάτων και προστατευόμενων περιοχών, αποφασίζει:


Καθορίζει την οριογραμμή του αιγιαλού με κόκκινη συνεχή πολυγωνική γραμμή με τα στοιχεία 10-11-12-13-14-15-1-2(1,2 προτεινόμενες κορυφές αιγιαλού με την από 9.4.2003 έκθεση της ίδιας Επιτροπής). Την οριογραμμή της παραλίας δια συνεχούς κίτρινης πολυγωνικής γραμμής με τα σταχεία 10'-11'-12'-13'-14'-15'-1'-2'(1',2' προτεινόμενες κορυφές παραλίας με την από 9.4.2003 έκθεση της ίδιας Επιτροπής) της οποίας οι κορυφές εξασφαλίζονται δια παραλλήλου μεταθέσεως της ερυθράς πολυγωνικής γραμμής του αιγιαλού κατά δέκα (10) μέτρα.


Στη ζώνη της παραλίας δεν υπάρχουν κτίσματα.


Σπάρτη, 27 Οκτωβρίου 2004

Η Επιτροπή

ΚΩΝΣΤΑΝΤΙΝΟΣ ΒΛΑΧΑΚΟΣ
ΕΥΦΡΟΣΥΝΗ ΠΕΡΔΙΚΟΓΙΑΝΝΗ
ΝΙΚΟΛΑΟΣ ΣΠΥΡΟΠΟΥΛΟΣ
ΔΗΜΗΤΡΙΟΣ ΛΙΑΚΑΚΟΣ
ΙΩΑΝΝΗΣ ΑΘΑΝΑΣΟΥΛΗΣ

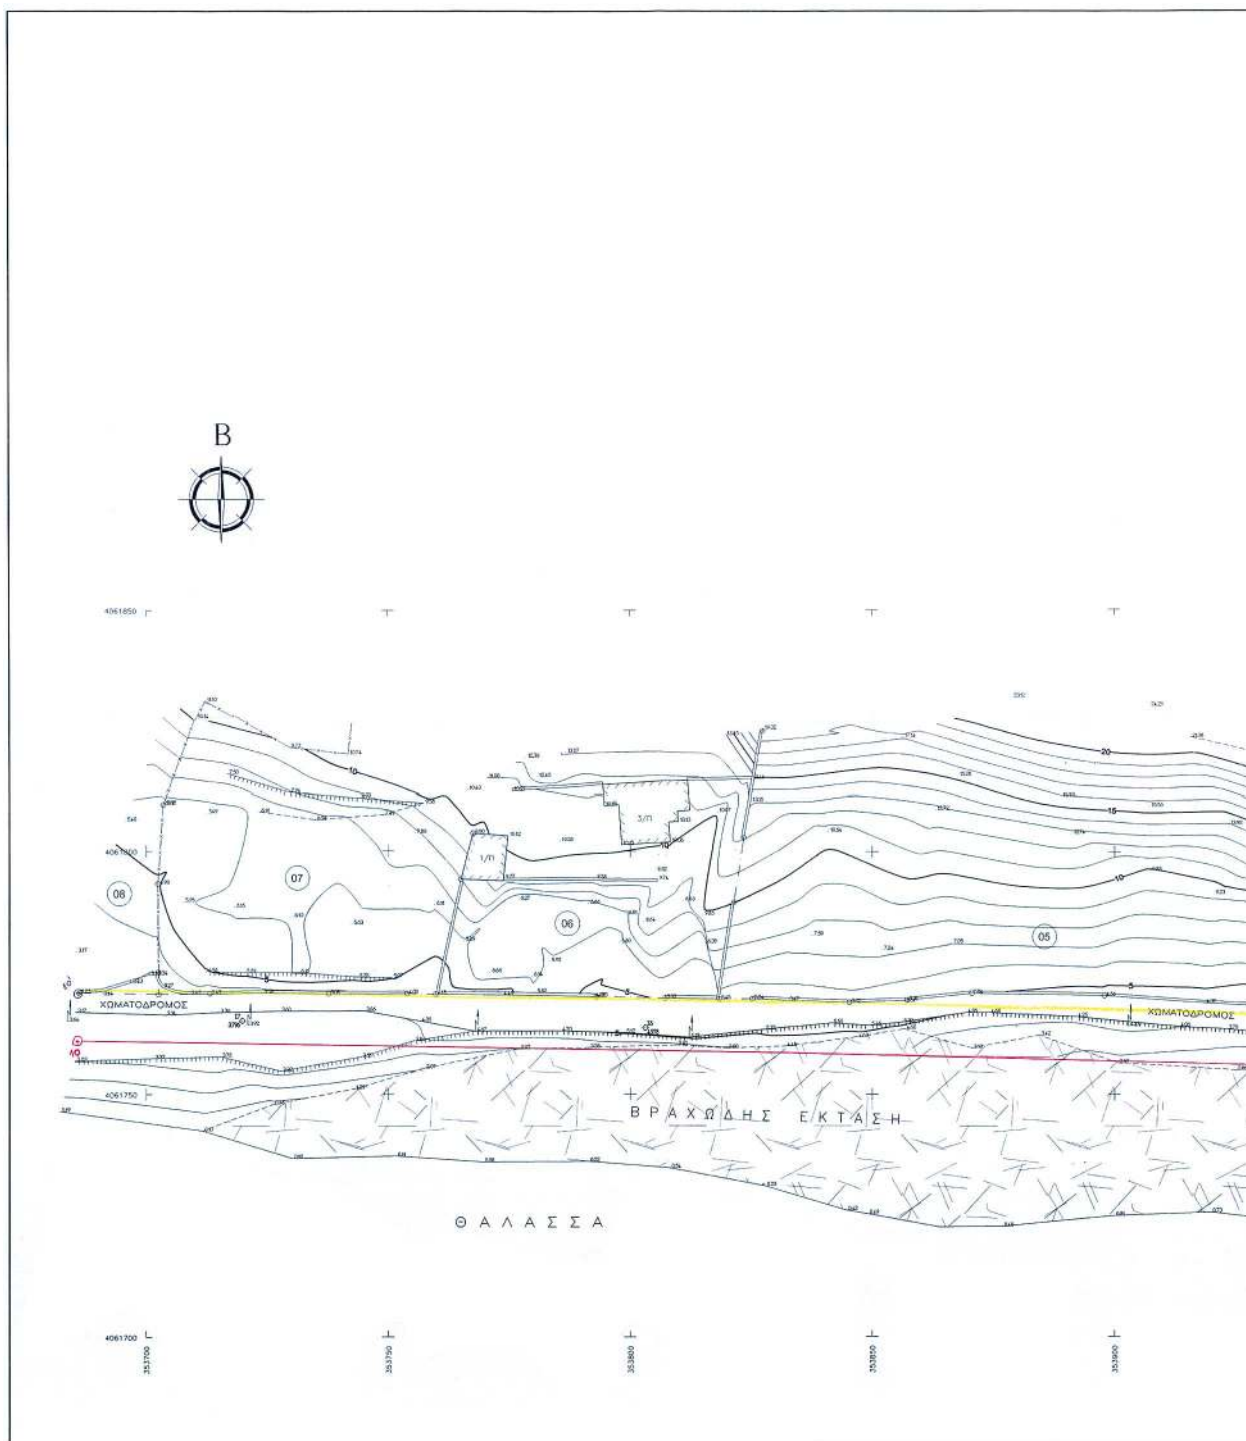

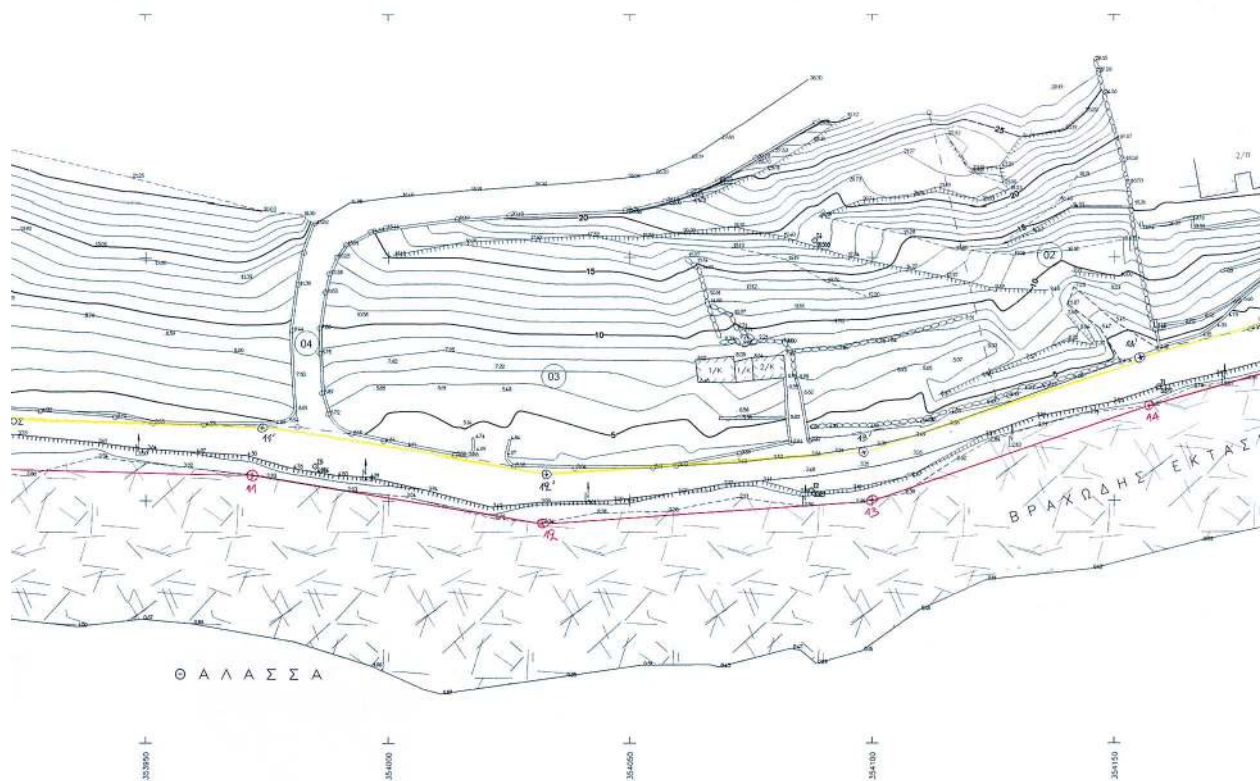

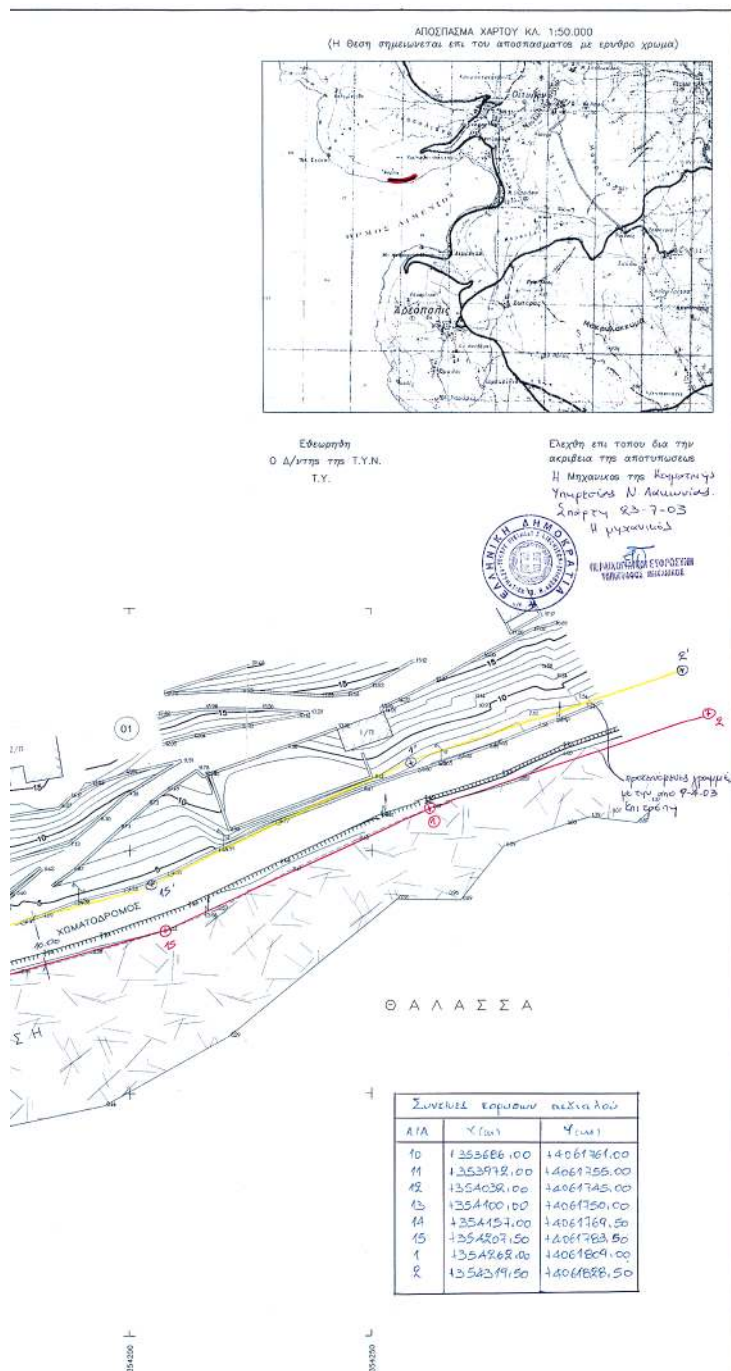


ΣΥΝΤΕΤΑΓΜΕΝΕΣ ΤΡΙΓΩΝΟΜΕΤΡΙΚΩΝ ΣΗΜΕΙΩΝ				ΣΥΝΤΕΤΑΓΜΕΝΕΣ ΠΟΛΥΓΩΝΟΜΕΤΡΙΚΩΝ ΣΗΜΕΙΩΝ			
ΤΡΙΓ.	X	Y	Z	ΣΗΜ.	X	Y	Z
1051052	352633.329	4062625.914	216.171	11	354159.148	4061733.420	3.879
1051053	358514.799	4062542.390	243.956	12	354087.037	4061752.094	3.323
				14	354088.074	4061853.920	18.569
				15	353984.971	4061757.145	4.984
				16	353853.151	4061763.889	4.978
				17	353725.902	4061765.141	3.942

ΥΠΟΜΗΝΗΜΑ ΣΥΜΒΟΛΩΝ		ΣΥΜΒΟΛΗ	
○	ΣΗΜΑΝΣΗ ΠΟΛΥΓΩΝΟΜΕΤΡΙΚΩΝ ΣΗΜΕΙΩΝ	—	ΣΥΜΒΟΛΗ
□	ΘΡΑΚΑ	—	ΜΑΡΤΥΡΟΛΟΓΙΟ
□	ΚΟΙΝΩΝΙΑ ΔΕΗ	—	ΚΑΤΕΛΑΣ
□	ΚΟΙΝΩΝΙΑ ΟΤΕ	—	ΑΡΧΗ ΠΡΑΝΟΥΣ
		—	ΡΟΔ ΠΡΑΝΟΥΣ

ΚΤΗΜΑΤΟΛΟΓΙΚΟΣ ΠΙΝΑΚΑΣ					
Α/Α	ΕΠΙΧΕΙΡΗΣΙΑ	ΕΙΔΟΣ	ΕΠΙΧΕΙΡΗΣΙΑ	ΔΙΕΥΘΥΝΣΗ ΚΑΤΑΣΤΑΣΕΩΣ	ΠΑΡΑΤΗΡΗΣΕΙΣ
1	2	3	4	5	6
11	ΕΛΛΗΝΙΚΗ ΔΗΜΟΚΡΑΤΙΑ	ΕΠΙΧΕΙΡΗΣΙΑ	ΕΠΙΧΕΙΡΗΣΙΑ		σε 27.08.1978
12	ΕΛΛΗΝΙΚΗ ΔΗΜΟΚΡΑΤΙΑ	ΕΠΙΧΕΙΡΗΣΙΑ	ΕΠΙΧΕΙΡΗΣΙΑ		
13	ΕΛΛΗΝΙΚΗ ΔΗΜΟΚΡΑΤΙΑ	ΕΠΙΧΕΙΡΗΣΙΑ	ΕΠΙΧΕΙΡΗΣΙΑ		
14	ΕΛΛΗΝΙΚΗ ΔΗΜΟΚΡΑΤΙΑ	ΕΠΙΧΕΙΡΗΣΙΑ	ΕΠΙΧΕΙΡΗΣΙΑ		
15	ΕΛΛΗΝΙΚΗ ΔΗΜΟΚΡΑΤΙΑ	ΕΠΙΧΕΙΡΗΣΙΑ	ΕΠΙΧΕΙΡΗΣΙΑ		
16	ΕΛΛΗΝΙΚΗ ΔΗΜΟΚΡΑΤΙΑ	ΕΠΙΧΕΙΡΗΣΙΑ	ΕΠΙΧΕΙΡΗΣΙΑ		σε 27.08.1978
17	ΕΛΛΗΝΙΚΗ ΔΗΜΟΚΡΑΤΙΑ	ΕΠΙΧΕΙΡΗΣΙΑ	ΕΠΙΧΕΙΡΗΣΙΑ		

Συντάχθηκε τον από 21-10-04 Έχουν τις διπλές υπογραφές των
Ν. 8934/04 Χρυσή Αικαία — Χρυσή Παραλία
Σημείο 82-7-03
Ο μηχανικός

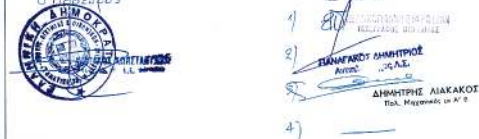

ΤΟΠΟΓΡΑΦΙΚΟ ΔΙΑΓΡΑΜΜΑ ΚΑΘΟΡΙΣΜΟΥ ΟΡΙΩΝ ΑΙΓΑΛΟΥ-ΠΑΡΑΛΙΑΣ

ΠΕΡΙΟΧΗ : ΚΑΡΑΒΟΣΤΑΣ
ΕΝΔΙΑΦΕΡΟΜΕΝΟΙ : CNC INTERNASIONAL S.A
ΟΔΜΑΝ ΜΑΝΑΦΗ
ΔΗΜΟΣ : ΟΙΤΥΛΟΥ
ΕΠΑΡΧΙΑ : ΟΙΤΥΛΟΥ
ΑΡΜΟΔΙΑ ΟΙΚΟΝΟΜΙΚΗ ΕΦΟΡΙΑ : ΑΡΕΟΠΟΛΗΣ
ΝΟΜΑΡΧΙΑ : ΛΑΚΩΝΙΑΣ

ΚΛΙΜΑΚΑ 1:500

ΦΥΛΟ ΧΑΡΤΗ Γ.Υ.Σ : ΑΡΕΟΠΟΛΗΣ (051)
ΠΡΟΒΟΛΙΚΟ ΣΥΣΤΗΜΑ : ΕΓΣΑ'87
ΤΡΙΓΩΝΟΜΕΤΡΙΚΗ ΕΞΑΡΤΗΣΗ : ΑΛΕΥΡΑΣ (1051052), ΚΑΙΤΡΟΝ ΚΕΛΕΦΑ (1051053)
ΥΨΟΜΕΤΡΙΚΗ ΑΒΕΤΗΡΙΑ : Μεση Σταθμη Θαλάσσης
ΙΣΟΒΑΤΙΣΤΗΣ 1.00 μ.

ΜΕΘΟΔΟΣ ΑΠΟΤΥΠΩΣΕΩΣ : ΤΑΧΥΜΕΤΡΙΑ
ΧΡΟΝΟΛΟΓΙΑ ΑΠΟΤΥΠΩΣΕΩΣ : ΙΟΥΝΙΟΣ 2003

ΕΘΝΙΚΟ ΤΥΠΟΓΡΑΦΕΙΟ
Το τεύχος αυτό, στη μετ'εξέδραση
έχει εκδοθεί, κατά νόμο, 72, *

Αθήνα, 12/06/2003

Ο ΣΥΝΤΑΞΑΣ

ΕΜΜΑΝΟΥΗΛ Η. ΚΟΡΔΟΝΟΠΟΥΛΟΣ
ΔΙΔΑΚΤΗΣ ΤΟΠΟΓΡΑΦΙΑΣ ΚΑΙ ΜΕΤΡΗΣΕΩΣ
ΑΝΤΙΣΤΑΘΙΟΥ ΠΑΝΕΠΙΣΤΗΜΙΟΥ ΘΕΣΣΑΛΟΝΙΚΗΣ
ΜΑΘΕ Τ.Ε.Ε. ΑΡΧΙΤΕΚΤΟΝΙΚΟΥ ΕΡΓΟΥ
Α. ΟΙΚΟΔΟΜΕ 57-59, 11525 ΜΗΝΑ # 05.14.229

Αριθ. 2204/04

(3)

Ανάκληση της υπ' αριθμ. 436/4.3.2004 απόφασης
Νομάρχη Πέλλας.

Ο ΝΟΜΑΡΧΗΣ ΠΕΛΛΑΣ

Έχοντας υπόψη:

1) Τις διατάξεις του Ν. 2218/1994 (ΦΕΚ 90Α/1994) ίδρυση Νομαρχιακής Αυτοδιοίκησης.

2) Την υπ' αριθμ. 25/31.3.1995 (ΦΕΚ 365Β) απόφαση Ν.Σ. Πέλλας «περί οργανισμού και λειτουργία της Νομαρχιακής Αυτοδιοίκησης Πέλλας άρθρο 10».

3) Το Ν. 1512/1985 (ΦΕΚ 4Α/1985) για τροποποίηση και συμπλήρωση των Πολεοδομικών διατάξεων και ειδικά το άρθρο 3' περί καθορισμού χρήσεων παραχωρημένων Δημοσίων εκτάσεων.

4) Τις διατάξεις του άρθρου 29^Α του Ν. 1558/1985 όπως αυτό προστέθηκε με το άρθρο 27 του Ν. 2081/1992 (ΦΕΚ 154Α).

5) Την υπ' αριθμ. 1954/2005 Απόφαση Νομάρχη Πέλλας για ορισμό βοηθών Νομάρχη.

6) Το υπ' αριθμ. 7717/04 έγγραφο του Δήμου Κυρρου, αποφασίζουμε:

Ανακαλούμε την υπ' αριθμ. 436/4.3.2004 απόφασή μας που αφορά την αλλαγή χρήσης 11900 τ.μ. τμήματος χέρσου για εκποίηση επειδή εξέλιπαν οι λόγοι για τους οποίους εκδόθηκε η ανωτέρα απόφαση.

Η απόφαση αυτή να δημοσιευθεί στην Εφημερίδα της Κυβερνήσεως.

Γιαννιτσά, 23 Μαρτίου 2005

Ο Νομάρχης κ.α.α.

Ο Βοηθός Νομάρχη
ΔΗΜΗΤΡΗΣ ΦΑΡΜΟΥΖΗΣ

ΔΙΟΡΘΩΣΕΙΣ ΣΦΑΛΜΑΤΩΝ

(4)

Στην υπ' αριθμ. 2211/27.9.2004 απόφαση του Νομάρχη Πέλλας που δημοσιεύθηκε στο ΦΕΚ 938/τ.Δ/19.10.2004 στο άρθρο 1 του διατακτικού αυτής διορθώνεται το ονοματεπώνυμο από το εσφαλμένο «Μπουταλη Γεωργίου» στο ορθό «Μπουταλη Χρυσανθη».

(Από τη Νομαρχιακή Αυτ/ση Πέλλας)